შ.პ.ს "კირკიტაძე და კომპანია" (ს/ნ416294067)


pekinis q. #27 t: 2 37 23 00 mob: 5 99 56 22 76, faqsi: 2 37 23 00

L.T.D "KIRKITADZE & COMPANY"

Pekini str. N 27 tel: 2 37 23 00 mob: 5 99 56 22 76, fax: 2 37 23 00

ქალაქი თბილისი, მ/რ ვაზისუბანი II, №16, ნაკვეთი 21/014, (ს/კ 01.17.07.021.031)
შპს "მწვანე სახლი ვაზისუბანი" (I 400305807) საკუთრებაში არსებული 2695 კვ.მ. არასასოფლო-სამეურნეო
დანიშნულების მიწის ნაკვეთის და მისი მიმდებარე ტერიტორიის ტოპოგრაფიული

გეგმა

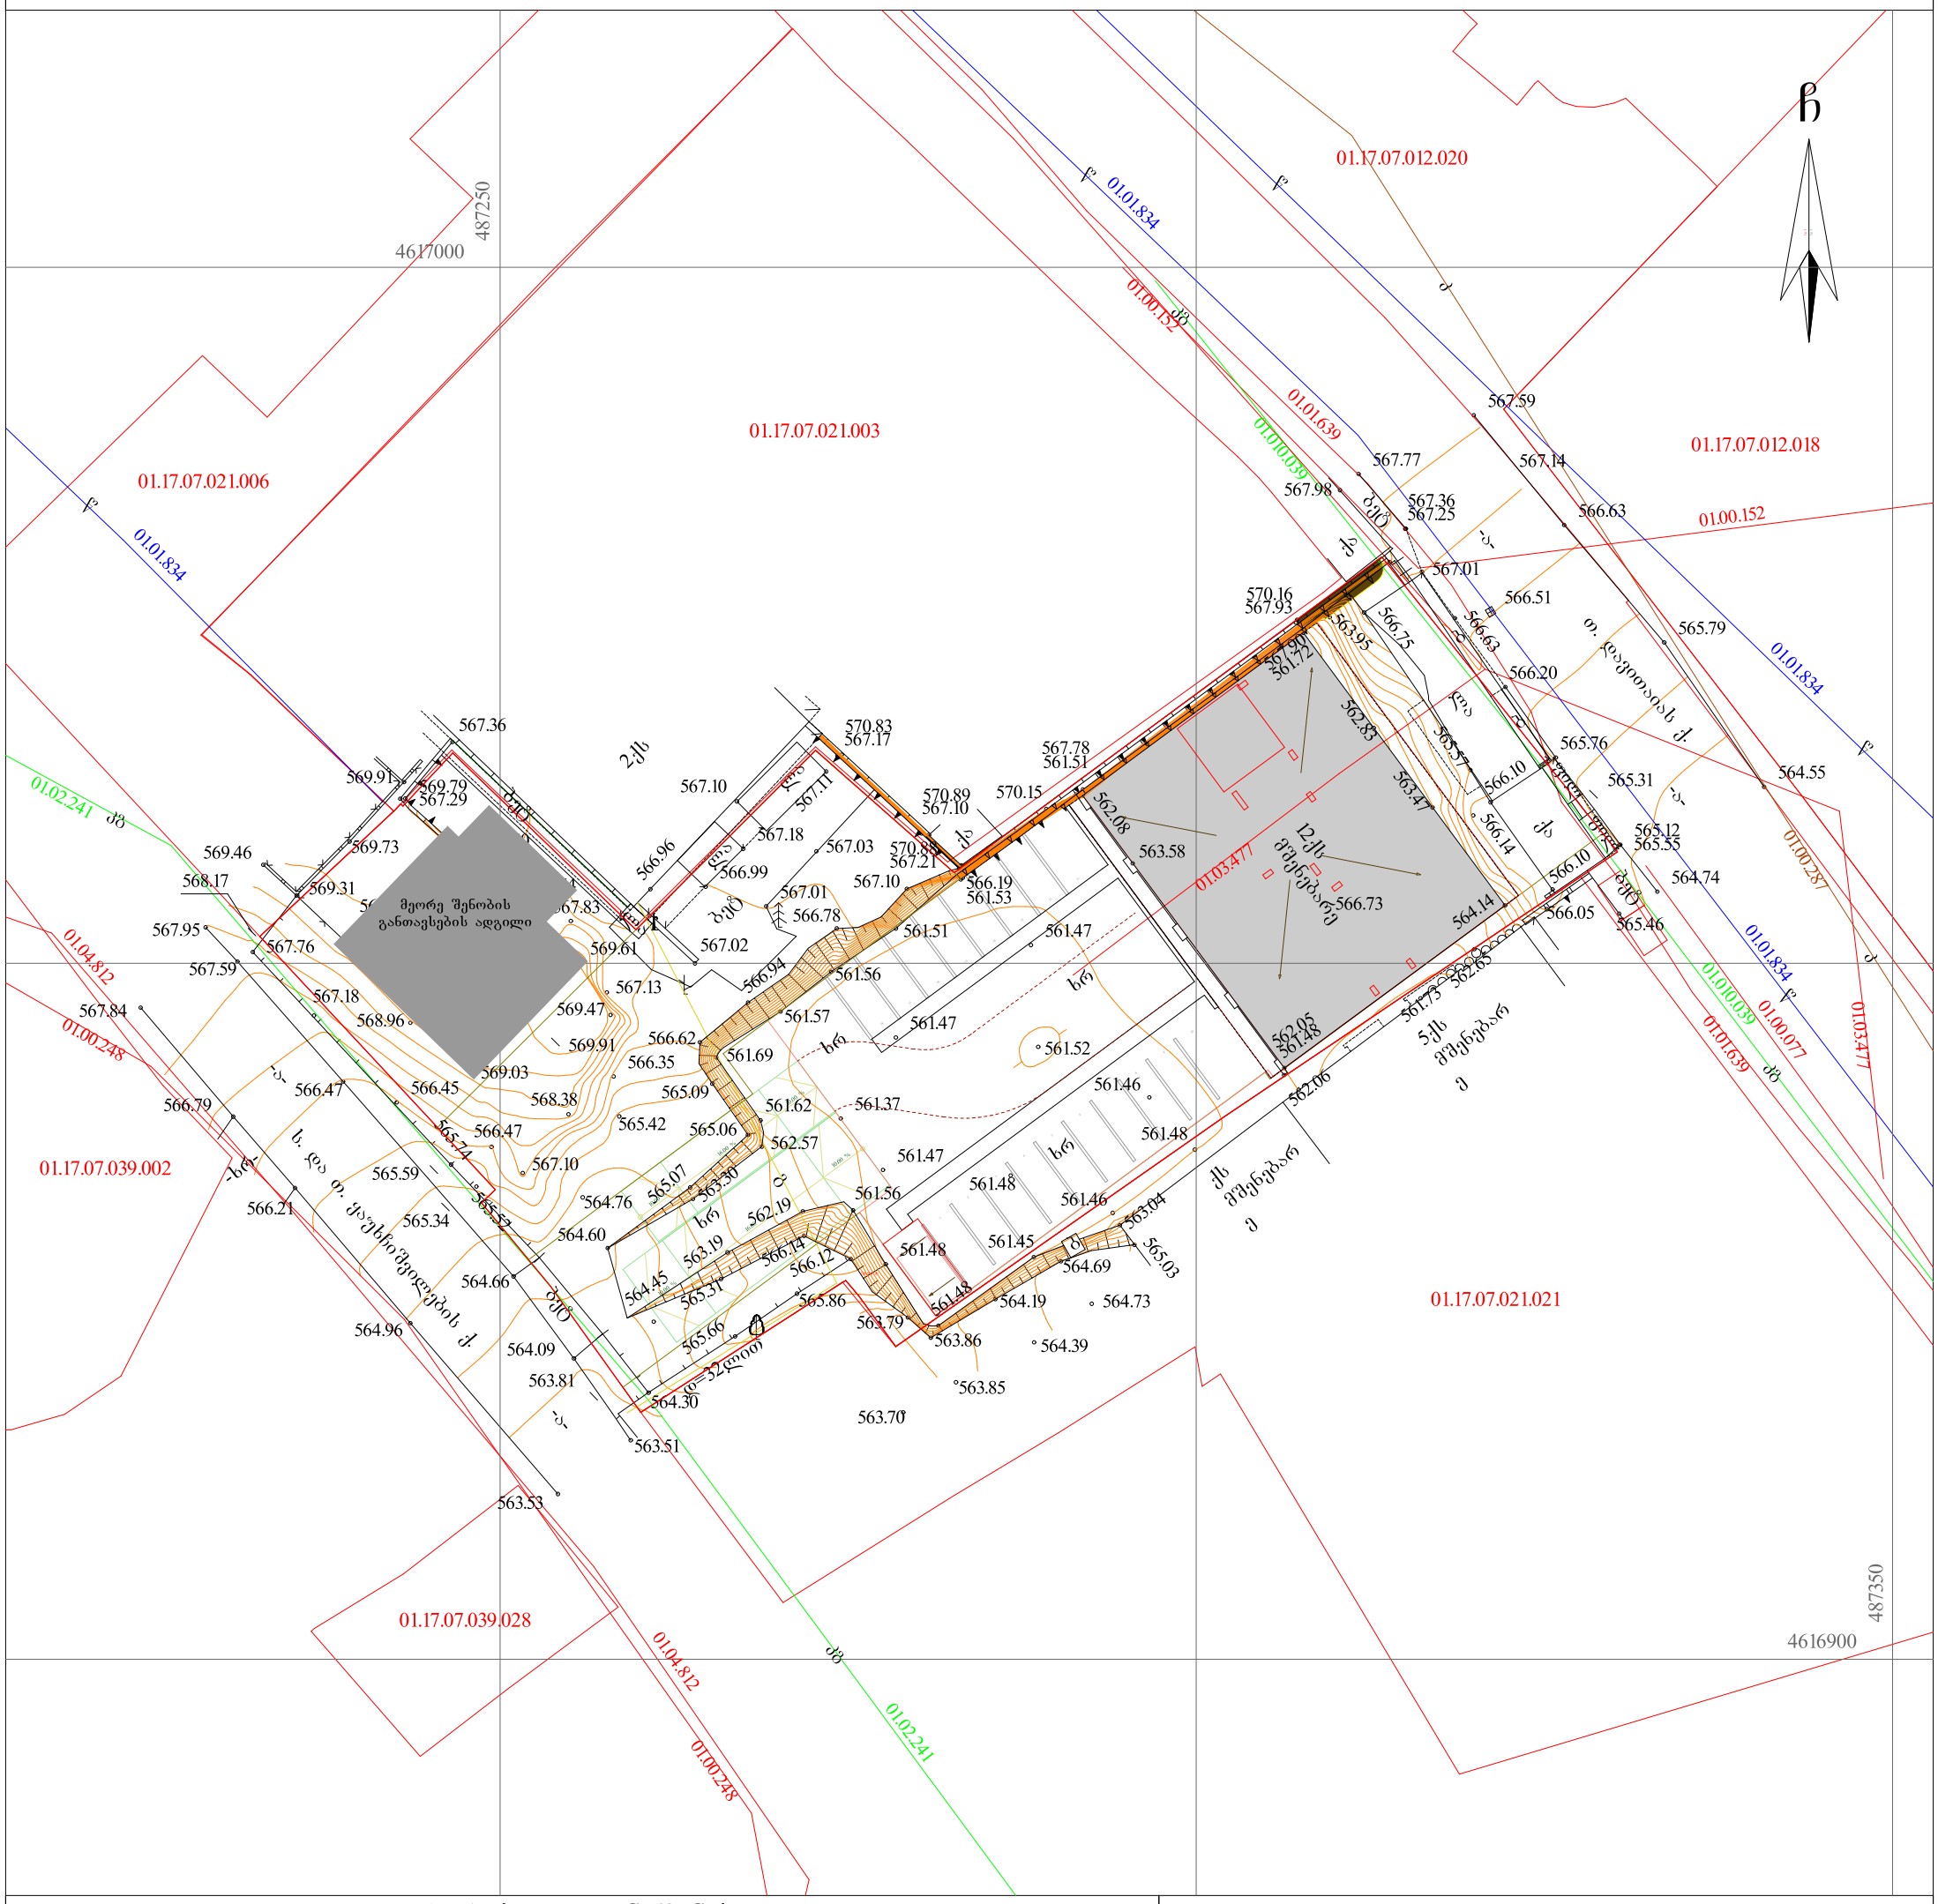

პირობითი აღნიშვნები

WGS 1984 -ის კოორდინატთა სისტემის UTM პროექცია

ქს	საცხ. შენობა
ქა	არასაცხ. შენობა
ლა	ლით. არასაცხ. შენობა
მშენებარე	მშენებარე შენობა
	გამხმარი ხე
	ფოთლოვანი ხე
	ორკანი
01.17.14.001.229	საკადასტრო საზღვარი, საკადასტრო კოდი
	ხის ღობე
	მავთულის ღობე
	ქვის კედელი
	ბეტონის ღობე
	ასაშენებელი კედელი
	ფლატე
	სამეთვალყურეო ჭები
01.00.038 / 01.00.287 / 01.00.086	ხაზოვანი ნაგებობა, საკადასტრო კოდი
წ	წყალგაყვანილობა
გ	გაზი
კ	კანალიზაცია
კბ	კავშირგაბმულობა
	ელ. ქსელები
-ხრ-	გზა საფარით (ხრეშიანი გზა)
-ა-	გზა საფარით (ასფალტით)
	მთავარი იზოჰიფსი
	დამხმარე იზოჰიფსი
425.36	სიმაღლის ნიშნული

შენიშვნა: 1) ——— გეგმაზე დატანილია საჯარო რეესტრში რეგისტრირებული ნაკვეთის საზღვრები
2) ვინაიდან გეგმაზე დატანილია მხოლოდ რეგისტრირებული მიწისქვეშა კომუნიკაციები მათი მდებარეობების დაზუსტება მოხდეს ყველა კომუნიკაციის წარმომადგენლებთან

შ.პ.ს. "კირკიტაძე და კომპანია" (ს/ნ416294067)

პეკინის ქ. №27/10 ტ: 2 37 23 00 მობ: 5 99 56 22 76, ფაქსი: 2 37 23 00

L.T.D "KIRKITADZE & COMPANY"

Pekini str. N 27/10 tel: 2 37 23 00 mob: 5 99 56 22 76, fax: 2 37 23 00

www. kirkitadze.ge კირკიტაძე მაილ.რუ

დირექტორი:		რ. კირკიტაძე
აზომა:		გ. წიკლაური
დახაზა:		ე. კვეკვეცია
დამკვეთი		შპს "მწვანე სახლი ვაზისუბანი"
მასშტაბი: 1:500		16.02.2024წ.