შ.პ.ს კირკიტაძე და კომპანია (ს/ნ416294067)

L.T.D "KIRKITADZE & COMPANY"

პეკინის ქ. №27 ტ: 2 37 23 00 მობ: 5 99 56 22 76, ფაქსი: 2 37 23 00

Pekini str. N 27 tel: 2 37 23 00 mob: 5 99 56 22 76, fax: 2 37 23 00

ქალაქი თბილისი, მ/რ ვაზისუბანი II, №16, ნაკვეთი 21/014, (ს/კ 01.17.07.021.031)
შპს "მწვანე სახლი ვაზისუბანი" (ID 400305807) საკუთრებაში არსებული 2695 კვ.მ. არასასოფლო-სამეურნეო
დანიშნულების მიწის ნაკვეთის და მისი მიმდებარე ტერიტორიის ტოპოგრაფიული

გეგმა

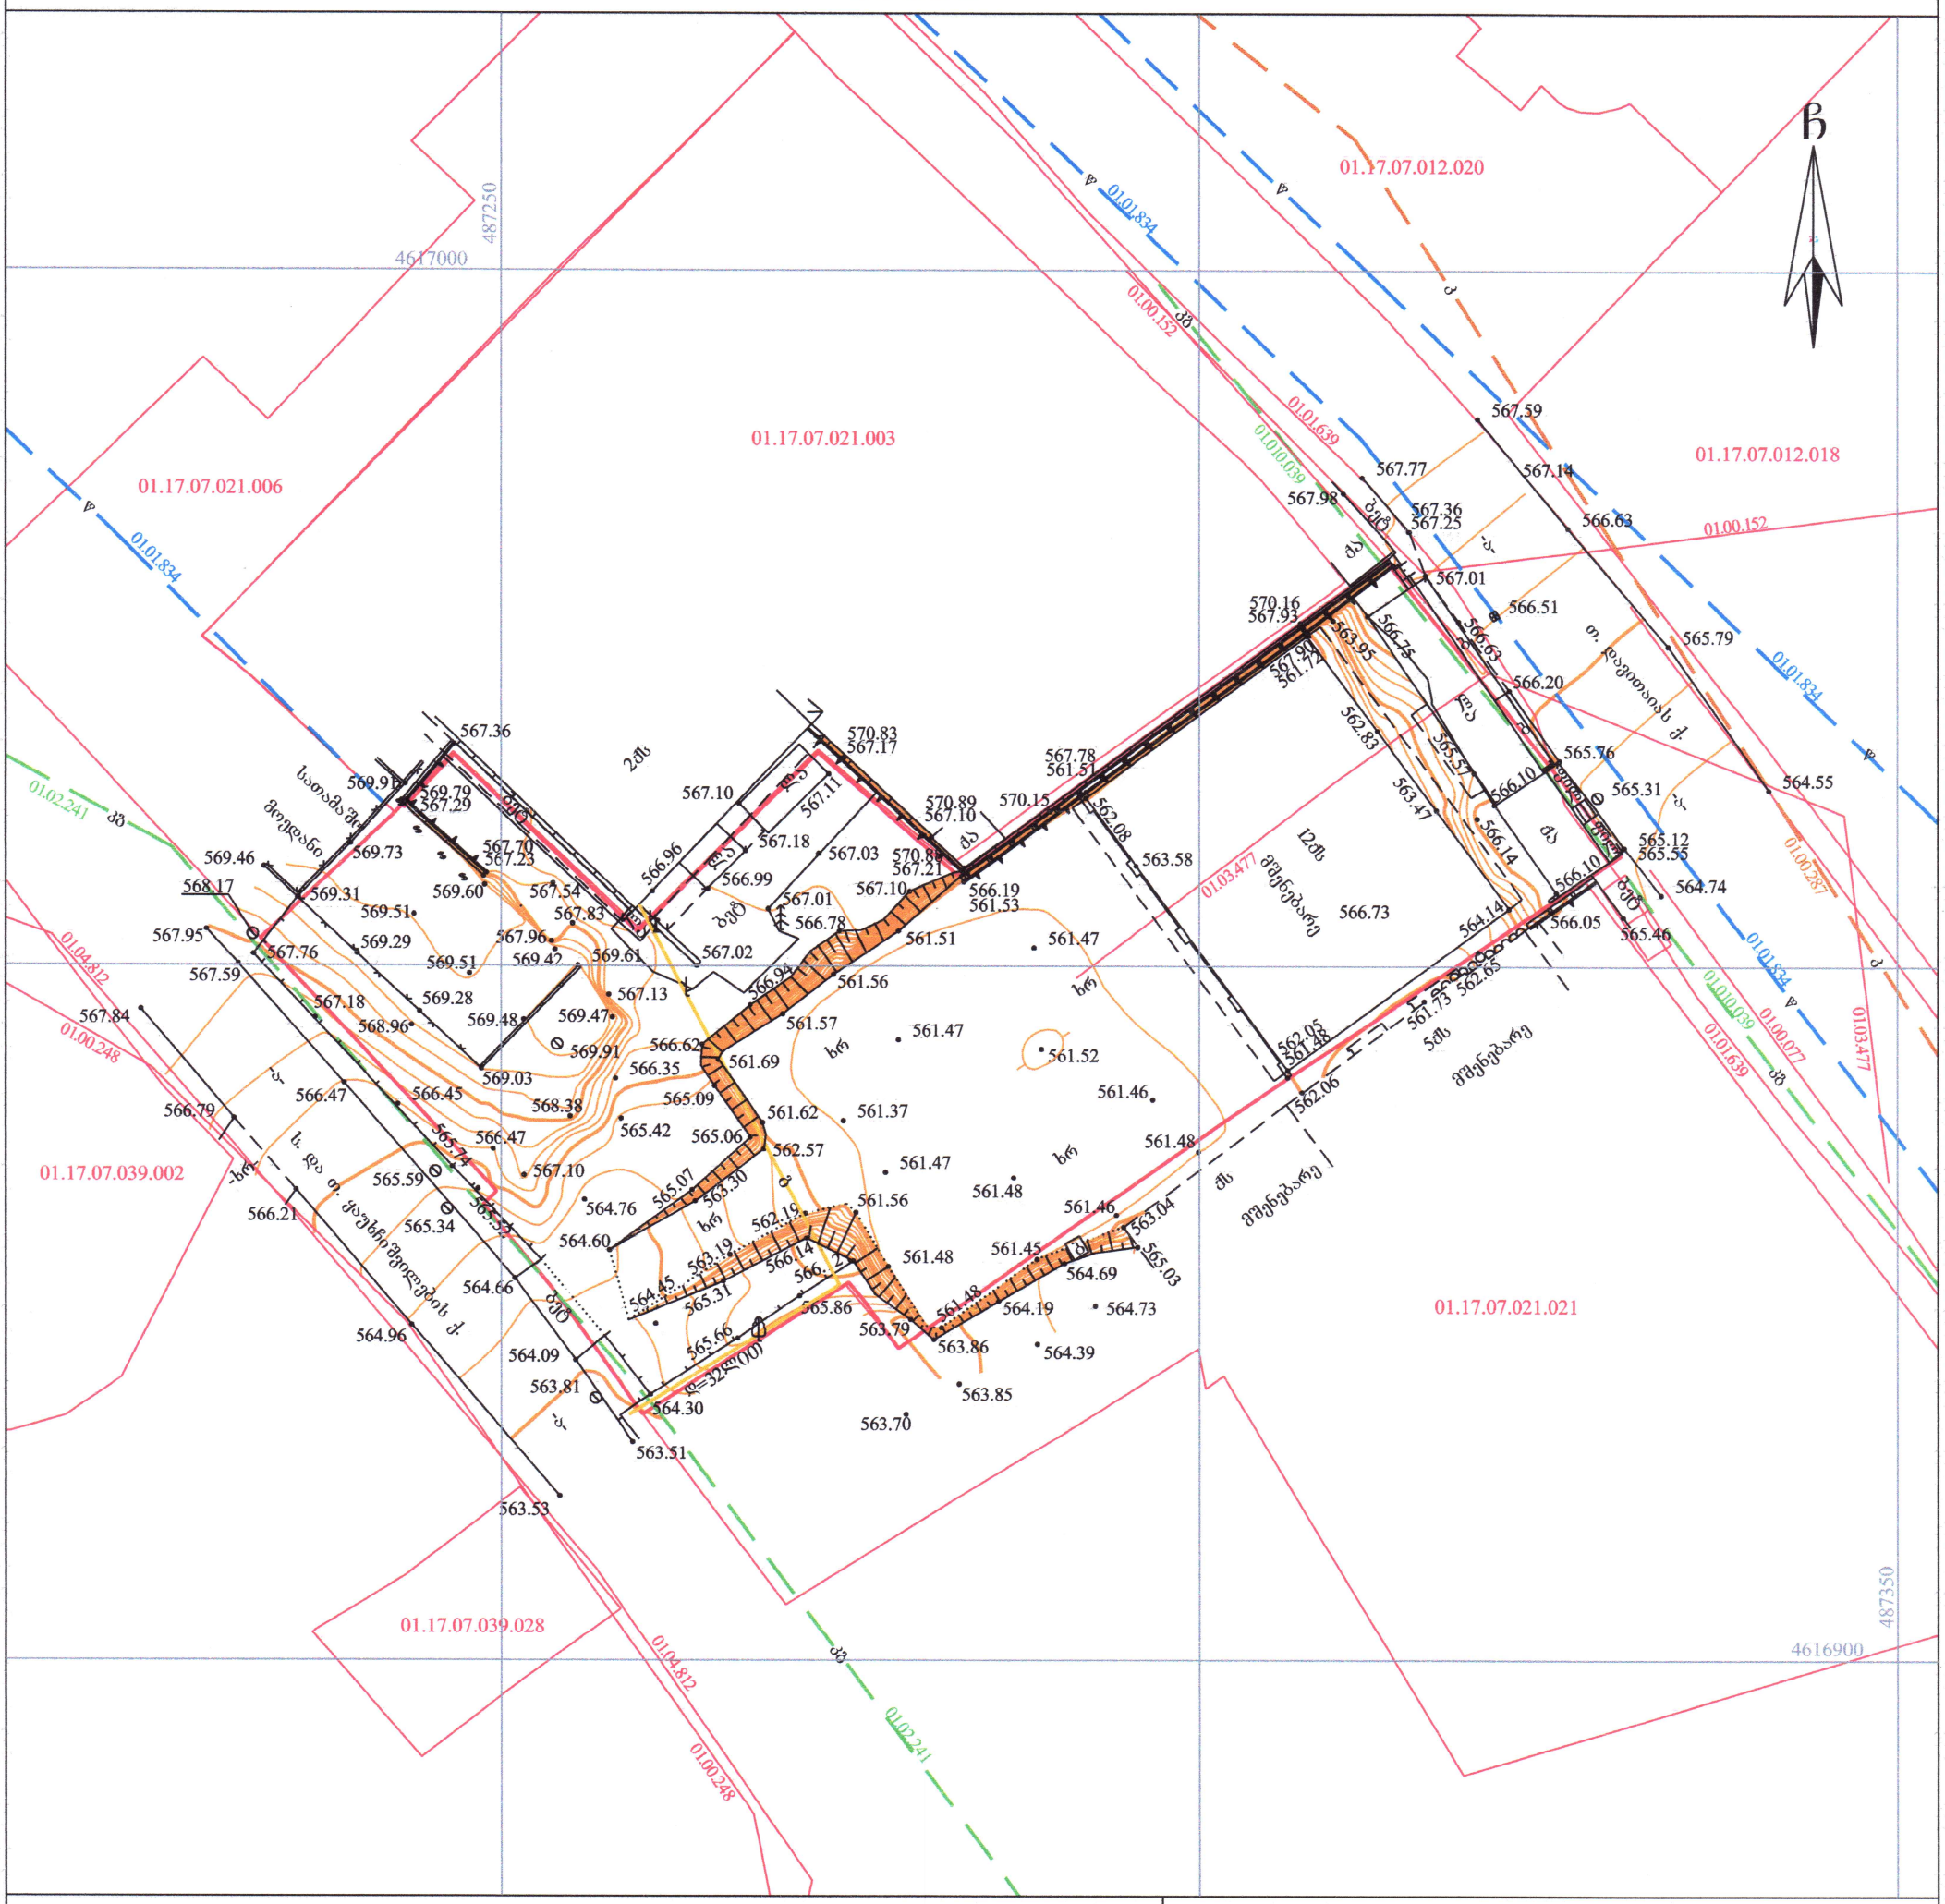
ჩ
4617000
4616900
487250
487350
01.17.07.021.003
01.17.07.021.006
01.17.07.012.020
01.17.07.012.018
01.17.07.021.021
01.17.07.039.002
01.17.07.039.028
01.01.834
01.00.152
01.01.639
01.01.0039
01.02.241
01.04.812
01.00.248
01.03.477
01.00.287
01.00.077
567.59
567.77
567.14
567.98
567.36
567.25
566.63
567.01
566.51
565.79
566.20
565.76
565.31
564.55
565.12
565.55
564.74
566.10
566.05
565.46
570.16
567.93
566.75
563.95
567.90
567.72
562.83
565.57
563.47
566.14
566.10
564.14
562.65
561.73
562.05
561.48
562.06
567.78
561.51
562.08
563.58
570.89
567.10
570.15
566.19
561.53
567.10
567.21
570.83
567.17
567.36
569.91
569.79
567.29
567.10
567.11
567.18
567.03
566.96
566.99
567.01
566.78
567.02
561.51
561.47
561.56
561.57
561.47
561.52
561.46
561.69
566.62
566.94
567.13
569.61
569.42
567.96
567.83
567.54
569.60
569.73
567.70
567.23
569.46
568.17
569.31
569.51
567.95
567.76
569.29
569.51
567.59
567.18
569.28
567.84
568.96
569.48
569.47
569.91
569.03
566.35
565.09
561.62
561.37
565.42
565.06
562.57
561.47
561.48
561.46
561.48
566.79
566.47
566.45
568.38
566.47
567.10
565.74
565.59
565.34
565.33
566.21
564.76
565.07
563.30
564.60
562.19
563.19
566.14
561.56
561.48
561.45
563.04
565.03
564.69
564.19
564.73
564.66
565.31
565.86
563.79
561.48
563.86
564.39
564.96
564.09
565.66
563.81
564.30
563.85
563.70
563.51
563.53
ხ. დვ თ. ალვანის მცოდნეობის ძ.
ს. დვ თ. ალვანის მცოდნეობის ძ.
სათბობსაწ.
მოედანი
2ძს
12ძს
ძველი გზა
ძველი გზა
ძველი გზა