
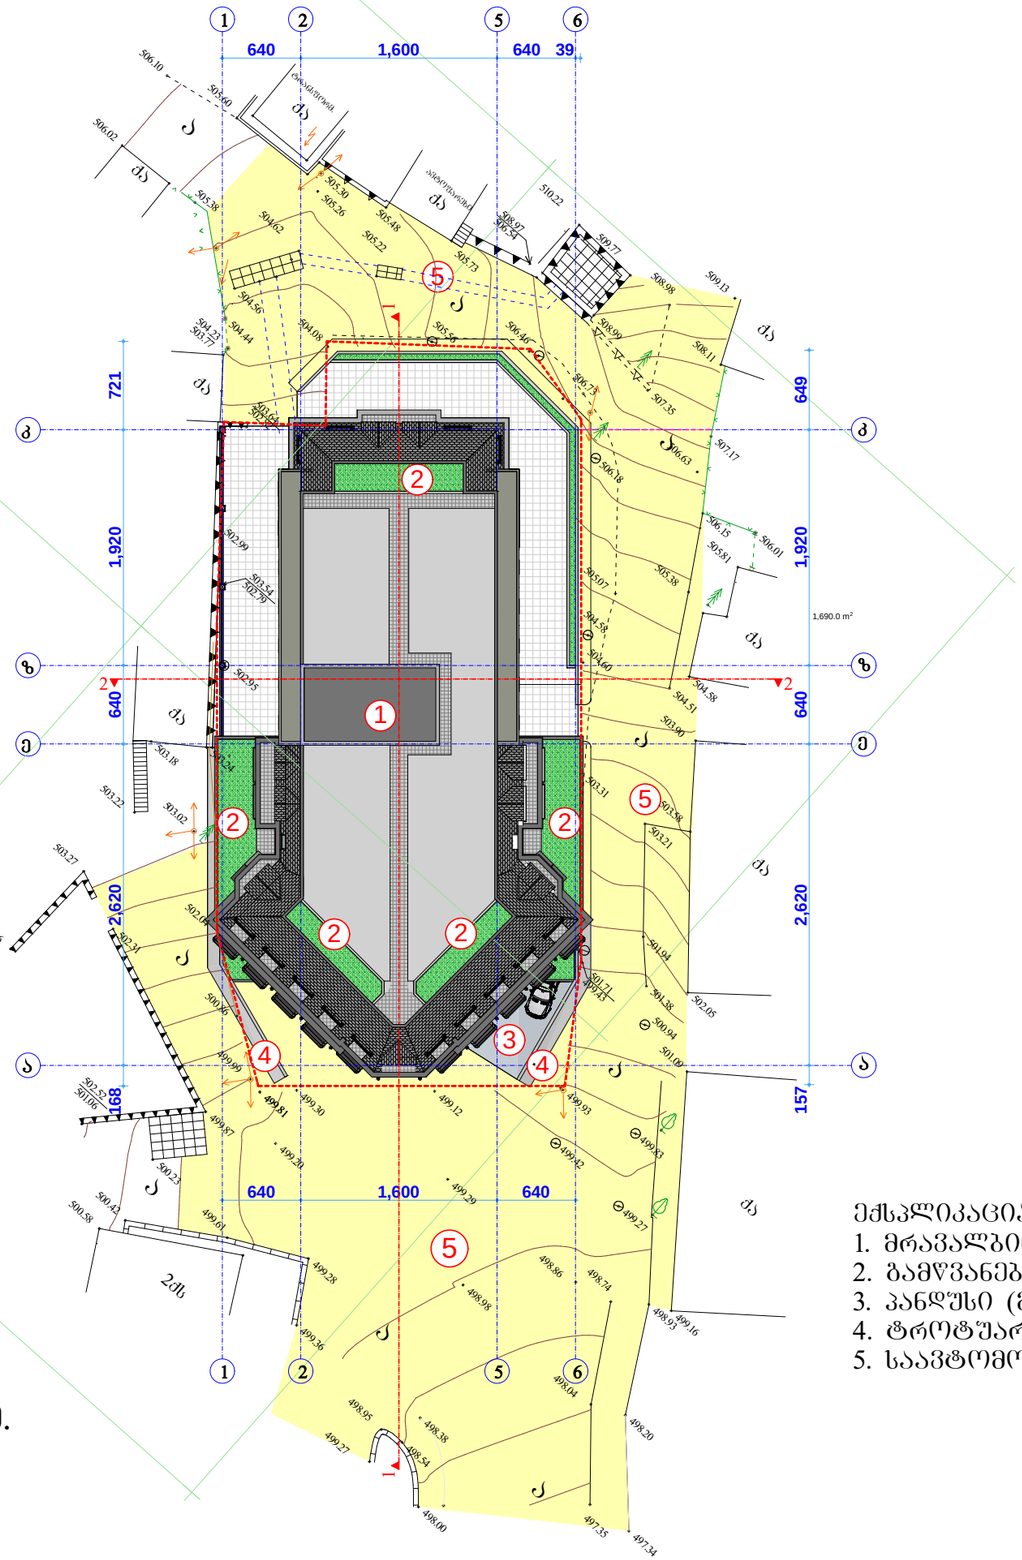


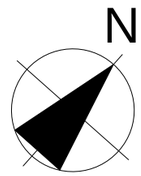

რელიეფის კვეთა 0.5 მ.

ექსპლიკაცია:
1. მრავალბინიანი საცხოვრებელი სახლი
2. გამწვანება
3. პანდუსი (მიწისქვეშა ავტოსადგომისთვის)
4. ტროტუარი
5. საავტომობილო გზა

ფორმატი PAPER SIZE		პროექტის № PROJECT #
A - 3		

ჰორიზონტი ნიშნები

ტერიტორიის საზღვარი

ღერძის ხაზი

ჯრილის ღერძი

ტექნიკური მონაცემები

შენიშვნები NOTES

ჰორიზონტი ნიშნული 0.00 შეესაბამება 499.80 აბსოლიტურ ნიშნულს

დამკვეთი CLIENT	შ.პ.ს. „NGS group"
პროექტი PROJECT	მრავალბინიანი საცხოვრებელი სახლი
მისამართი ADDRESS	ქ. თბილისი, აბაღლების ქ. №47

თანამდებობა	გვარი	ხელმოწერა
არ. ავტორი	ა. მიქუჯაძე	
	ს. მორჩილაძე	
შემსრულა	ი. სუპაშვილი	

შპს „ქიზიყური პირი ა. მიქუჯაძე" ს/ძ № 01019012603

არქიტექტურული ნაწილი

მასშტაბი SCALE	თარიღი DATE OF ISSUE	30/07/2013
1:500	ნახაზი DRVG.	გენგეგმა

სტადია STAGE	ფურც. PAGES	სულ ALL
პროექტი	ა -	ა -