მრავალბინიანი საცხოვრებელი სახლი
არქიტექტურული პროექტი **B** ბლოკი

სამურზაყანოს ქ. N39
ს.კ 01.16.03.010.002



2024

შენობა-ნაგებობის უსაფრთხოების წესებთან შესაბამისობის ანალიზი

გამოყენებული წესები - „შენობა-ნაგებობის უსაფრთხოების წესები“

ჩამოთვალეთ შენობის დაკავებულებები და აღწერეთ თითოეული გამოყენება	
სც-2 (310.4) საცხოვრებელი ჯგუფი.	**0.000; 3.350; 6.700; 10.050; 13.400** ნიშნულებზე.
სწ-2 (311.3) სასაწყობო ჯგუფი	**-3.150** ნიშნულზე
სქ (310.4) საქმიანი ჯგუფი.	**0.000** ნიშნულებზე
თვ-3 (303.4) თავშეყრის ჯგუფი.	**0.000** ნიშნულზე

კონსტრუქციის ტიპი:	
განსაზღვრეთ კონსტრუქციის ტიპი ახალი შენობისთვის: **მაგალითი: II-A, II-B, V-A, V-B**	**I-B** ტიპი

სიმაღლის შეზღუდვები **ცხრილი 503 -ის მიხედვით**		
დაკავებულობები	**დასაშვები სართულიანობა**	**შემოთავაზებული სართულიანობა**
საცხოვრებელი ჯგუფი სც-2	11	5
სასაწყობე ჯგუფი სწ-2	11	1
საქმიანი ჯგუფი სქ	11	1
თავშეყრის ჯგუფი თვ-3	11	1
	დასაშვები	**შემოთავაზებული**
საერთო სიმაღლე =	48.8	19.2
მიწის ზემოთ სართულის რაოდენობა =		5

ფართობის შეზღუდვები **ცხრილი 503 -ის მიხედვით**		
დაკავებულობები	**დასაშვები ფართობი**	**შემოთავაზებული ფართობი**
სასაწყობე ჯგუფი სწ-2	4460	1638
საცხოვრებელი ჯგუფი სც-2	შეუზღუდავი	8189.5
საქმიანი ჯგუფი სქ	შეუზღუდავი	400.6
თავსეყრის ჯგუფი თვ-3	შეუზღუდავი	359.3
იატაკის საერთო ფართობი =	3589	
იატაკების რაოდენობა =	**6**	
შენობის საერთო ფართობი სართულების გარე პერიმეტრებით =	6293.3	

გარე კედლის ცეცხლმედეგობისა და ღიობისადმი მოთხოვნები **ცხრილების 602-ის და 705.8 -ის მიხედვით**									
გარე კედელი	**ხანძარსაწინააღმდეგო მანძილი** (მეტრი)	**ცეცხლმედეგობის ხარისხი** (საათი)		**კედლის ღიობების ფართობი** (კედლის %)					
		მოთხოვნილი	**გათვალისწინებული**	**დასაშვები**			**გათვალისწინებული**		
				დაცული	**დაუცველი საშხეფებით**	**დაუცველი**	**დაცული**	**დაუცველი საშხეფებით**	**დაუცველი**
1-11 ღეძებში	>9.0 მ	0	0	შეუზღუდავი	შეუზღუდავი	შეუზღუდავი	-	-	აკმაყოფილებს
ა-ლ ღერძებში	>9.0 მ	0	0	შეუზღუდავი	შეუზღუდავი	შეუზღუდავი	-	-	აკმაყოფილებს
ა-დ ღეძებში	>9.0 მ	0	0	შეუზღუდავი	შეუზღუდავი	შეუზღუდავი	-	-	აკმაყოფილებს
9-11 ღეძებში	>9.0 მ	0	0	შეუზღუდავი	შეუზღუდავი	შეუზღუდავი	-	-	აკმაყოფილებს
ლ-ე ღერძებში	>9.0 მ	0	0	შეუზღუდავი	შეუზღუდავი	შეუზღუდავი	-	-	აკმაყოფილებს
1-7 ღეძებში	>9.0 მ	0	0	შეუზღუდავი	შეუზღუდავი	შეუზღუდავი	-	-	აკმაყოფილებს

ხანძრისაგან დაცვის სისტემებისადმი მოთხოვნები							
დაკავებულობები/სივრცეები/გასასვლელი საშუალებები	**ავტოსაშხეფი სისტემა**	**ალტერნატიული ავტომატური ცეცხლსაქრობი სისტემები**	**ხელით სამართავი სახანძრო განგაშის სისტემები**	**სახანძრო მილდგარების სისტემები**	**კვამლის საკონტროლო სისტემები**	**ხელის ცეცხლმაქრები**	**საავარიო განგაშის სისტემები**
საცხოვრებელი ჯგუფი სც-2	-	-	კი	კი	კი	კი	კი
სასაწყობო ჯგუფი სწ-2(ავტოსადგომი)	კი	-	კი	კი	კი მექანიკურ განიავება	კი	
საქმიანი ჯგუფი სქ	-	-	კი	კი	კი	კი	
თავშეყრის ჯგუფი თვ-3	-	-	კი	კი	კი	კი	
დერეფნები	-	-	კი	-	კი	კი	
ტამბური (-3.150 ნიშნ.) კიბის უჯრედი	-	-	კი	კი	კი დაწნევის სისტემა	კი	
ლიფტის შახტა	-	-	-	-	დაწნევის სისტემა	-	-

სახანძრო-სამაშველო სამსახურის მიერ გამოსაყენებელი მისაერთებლები	კი

განიავების მოთხოვნა		
დაკავებულობები/სივრცეები/გასასვლელი საშუალებები	**ბუნებრივი განიავება**	**ხელოვნური განიავება**
საცხოვრებელი ჯგუფი სც-2	კი	-
სასაწყობე ჯგუფი სწ-2	-	კი
საქმიანი ჯგუფი სქ	კი	-
თავსეყრის ჯგუფი თვ-3	კი	-
დერეფნები	-	კი
კიბის უჯრედი	-	კი

თითოეული სართულიდან გასასვლელი საშუალება									
ნიშნულები	დაკავებულობა და დაკავებულობის დატვირთვის ჯამური მაჩვენებელი	მოთხოვნილი გასასვლელების/გასასვლელთან მისადგომის რაოდენობა	გათვალისწინებული გასასვლელების/გასასვლელთან მისადგომის რაოდენობა და ტიპი	გასასვლელი საშუალებების სიგანე					
				გზა-კიბეები		დერაფანი,		გასასვლელის გზა-კარი	
				მოთხოვნილი	გათვალისწინებული	მოთხოვნილი	გათვალისწინებული	მოთხოვნილი	გათვალისწინებული
-3,150 ნიშნული	**88**	**1**	**3** (შიდა და გარე გასასვლელის გზა-კიბეები)	**1,2**	**>1,2**	**-**	**-**	**0,82**	**>0,82**
0.000 ნიშნული	**258**	**2**	2 (შიდა და გარე გასასვლელ ის გზა- კიბეები)-	**1,2**	**>1,2**	**1,2**	**>1,2**	**0,82**	**>0,82**
3.350 ნიშნული	**106**	**1**	**4** (შიგა და გარე გასასვლელის გზა-კიბეები)	**1,2**	**>1,2**	**1,2**	**>1,2**	**0,82**	**>0,82**
6.700 ნიშნული	**106**	**1**	**4** (შიგა და გარე გასასვლელის გზა-კიბეები)	**1,2**	**>1,2**	**1,2**	**>1,2**	**0,82**	**>0,82**
10.050 ნიშნული	**106**	**1**	**4** (შიგა და გარე გასასვლელის გზა-კიბეები)	**1,1**	**>1,1**	**1,2**	**>1,2**	**0,82**	**>0,82**

13.400 ნიშნული	**82**	**1**	**4** (შიგა და გარე გასასვლელის გზა-კიბეები)	**1,1**	**>1,1**	**1,2**	**>1,2**	**0,82**	**>0,82**

წყალსადენი სისტემის ფიქსირებული მოწყობილობების რაოდენობა-საცხოვრებელი ჯგუფი სც-2 და სც-3 ქვეჯგუფები

ცხრილი 1602.1-ის მიხედვით

ნიშნულები	**საცხოვრებელი ერთეული**	**ფიქსირებული მოწყობილობები**									
		უნიტაზი (ერთ საცხოვრებელ ერთეულზე)		**ტუალეტის ხელსაბანები (ერთ საცხოვრებელ ერთეულზე)**		**აბაზანა/შხაპი (ერთ საცხოვრებელ ერთეულზე)**		**სამზარეულოს ნიჟარა (ერთ საცხოვრებელ ერთეულზე)**		**ავტომატური სარეცხი მანქანის მისაერთებელი**	
		გათვალისწინებული	მოთხოვნილი	გათვალისწინებული	მოთხოვნილი	გათვალისწინებული	მოთხოვნილი	გათვალისწინებული	მოთხოვნილი	გათვალისწინებული	მოთხოვნილი

0.000	11	1	1	1	1	1	1	1	1	1	1
3.350	24	1	1	1	1	1	1	1	1	1	1
6.700	24	1	1	1	1	1	1	1	1	1	1
10.050	24	1	1	1	1	1	1	1	1	1	1
13.400	24	1	1	1	1	1	1	1	1	1	1

პირობითი ნიშნები

მიწის ნაკვეთის საკადასტრო საზღვარი

±0,000

იატაკის მოპირკეთების ნიშნული
სტრუქტურული ზედაპირის ნიშნული

1

ჭრილის ხაზი

ა

ღერძი

დაკავებულობის ჯგუფი | სც-1 | ფ.18,6 | დაკავებულობის დატვირთვის ფაქტორი

ფართობი კვ.მ. | | | დაკავებულობის დატვირთვა

ღიობი ფილაში

მისაწვდომი სვლა გეზი

გასასვლელამდე სავალი მანძილი

საერთო სავალი ბილიკი

კედლის ცეცხლმედეგობა (ერთსაათიანი)

კედლის ცეცხლმედეგობა (ორსაათიანი)

გასასვლელებს შორის მანძილი

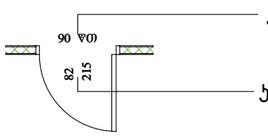

კარის ცეცხლმედეგობის ხარისხი

კარის სუფთა გაბარიტული ზომა

	სიმბოლოს სახელწოდება
	სახანძრო მილდგარი
	ხელის ცეცხლმაქრი
FDC	სახანძრო-სამაშველო სამსახურის მიერ გამოსაყენებელი მისაერთებელი
	ჯვამლის ავტომატური აღმომჩენი
	ჯვამლზე მორეაგირე მაუწყებელი
	ავტოსაშხეფი
	სახანძრო განგაშის ხელით სამართავი კოლოფი
	მხედველობითი განგაშის სისტემა
	გასასვლელი
	სახანძრო განგაშის შეტყობინების მოწყობილობა
	საკვამლო ტიპის მაუწყებელი
	საავარიო განათება
	სახანძრო-სამაშველო სამსახურის მიერ გამოსაყენებელი მისაერთებელი - ჰიდრანტი.

დაკავებულობის ჯგუფების აღნიშვნები

დაკავებულობის ჯგუფები	დაკავებულობის ჯგუფის აღნიშვნა	ფერის კოდი	დაშტრიხვა/HATCH	ხაზის სისქე/LINE THICKNESS	დაშტრიხვის მასშტაბი/HATCH SCALE	დაშტრიხვის კუთხე/HATCH ANGLE
თავშეყრის ჯგუფი (თ3)		RGB (34,139,34)	ANSI31	0.05 მმ	40	0
საძმიანი ჯგუფი (სძ)		RGB (79,12,187)	ANSI31	0.05 მმ	40	0
საკაჯრო ჯგუფი (ს3)		RGB (255,0,0)	ANSI31	0.05 მმ	40	0
საცხოვრებელი ჯგუფი (ს3)		RGB (255,255,0)	ANSI31	0.05 მმ	40	0
დამხმარე ჯგუფი (დს)		RGB (57,57,56)	ANSI31	0.05 მმ	40	0

შენიშვნა:

დაკავებულობის აღნიშვნის დაშტრიხვა, ხაზის სისქე, დაშტრიხვის მასშტაბი და დაშტრიხვის კუთხე მორგებულია AutoCAD - ის სახაზავ პროგრამისთვის, სხვა სახაზავი პროგრამის გამოყენების შემთხვევაში, დაშტრიხვის ტიპი, ხაზის სისქე, მასშტაბი და კუთხე უნდა იყოს აღნიშნულთან მაქსიმალურად მიახლოებული, ხოლო დაკავებულობის ფერი სხვა სახაზავი პროგრამების შემთხვევაშიც უნდა იყოს მოცემული კოდების მიხედვით.

კ3 = 3988.7\11369.0= 0.4

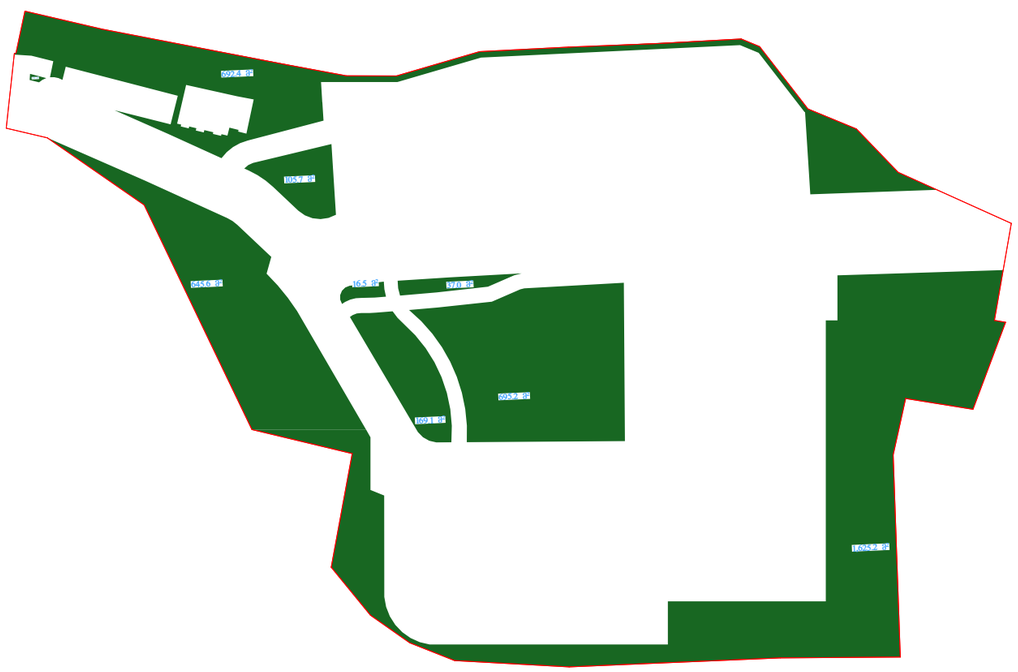

კ2 = 9969.3\11369.0= 0.9

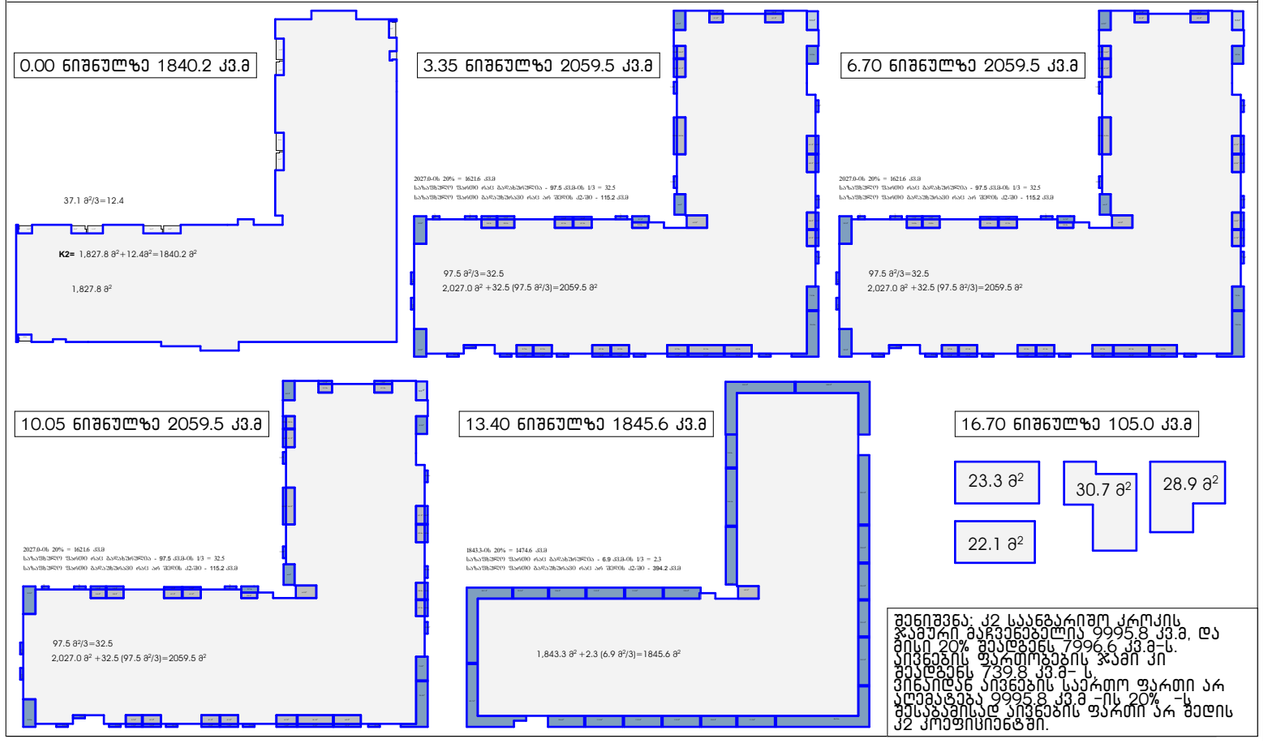

შენიშვნა: კ2 საანგარიშო კრებულს ჯამური მაგვენებელია 9995.8 კვ.მ. და მისი 20% შეადგენს 7996.6 კვ.მ-ს. აქედან ფართობების ჯამი კი შეადგენს 739.8 კვ.მ- ს, ვინაიდან აქედან საერთო ფართი არ აღემატება 9995.8 კვ.მ -ის 20% -ს, შესაბამისად აქედან ფართი არ შედის კ2 კორპუსის ჯამში.

კ1 = 1874.4\11369.0= 0.2

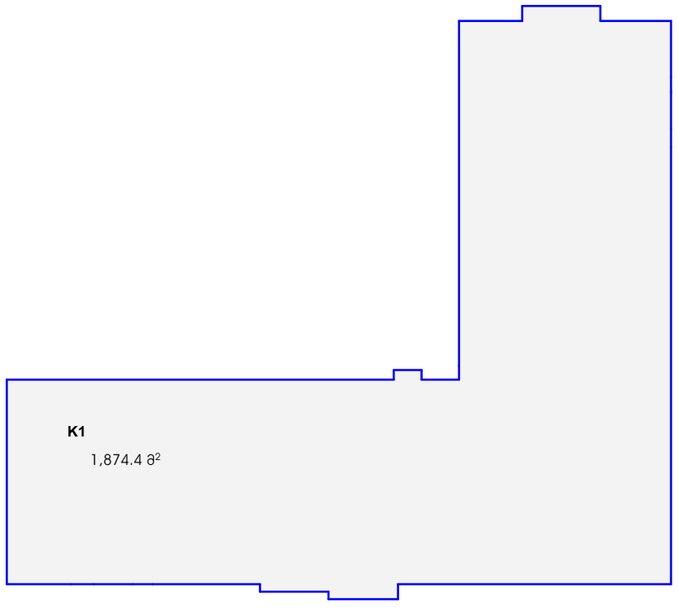

მოშენება - 12888.3 კვ.მ

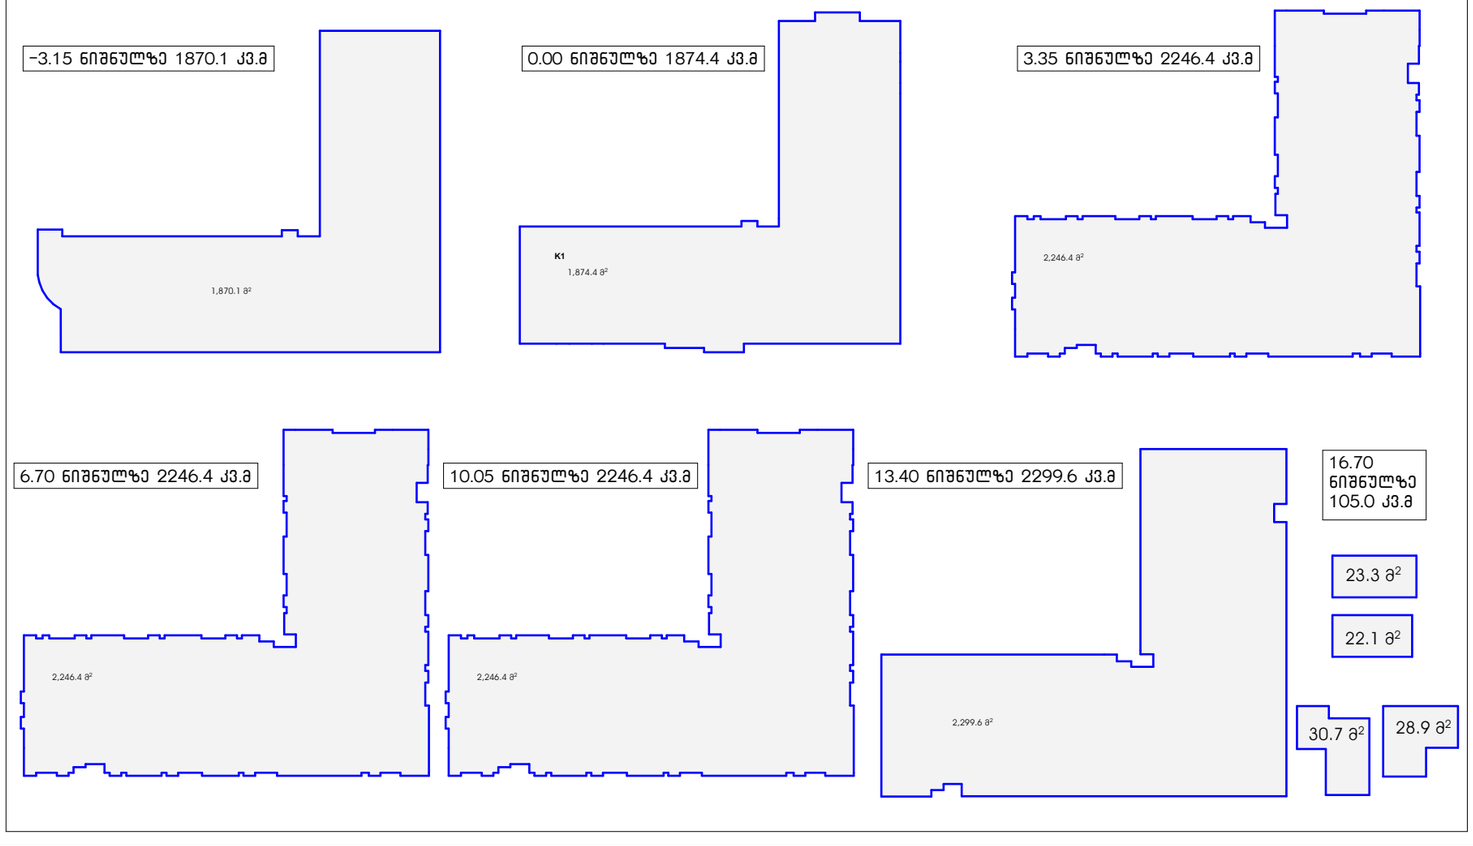

საპროექტო ორგანიზაცია
Company name
შპს "დიპარი ჯგუფი"
ს.ნ 405368917
პროექტის დასახელება
Job Title
მრავალბინიანი საცხოვრებელი სახლი
მისამართი:
Address
ქ.თბილისი,ქობა სამერზანული N39
ს.ე 01.16.03.010.002
ექსპლიკაცია
Explication:
საძირკვლის ქვის ზედაპირის ნიშნული
ორ სართულიანი ნაგებობის ნიშნული
ერთსართულიანი ნაგებობის ნიშნული
ტროტუარის ნიშნული
ასაწევი პანდუსის ნიშნული
ტროტუარის ქვის ზედაპირის ნიშნული
ორფერდა სახურავი
ორფერდა სახურავის ქვის ზედაპირის ნიშნული
880
2200
90
1-1
ნახაზის ნომერი
ფურცლის ნომერი

პროექტის ეტაპი
Drawing Status
შემსრულებლები
performers
არქიტექტორი
არქიტექტორი
მთავარი ინჟინერი
არ. ასისტენტი

შეს. ნომერი
Date
2024/03/27
ნახაზის დასახელება
Drawing title
მზარ მთარ
კრებული
ქ (10), სე (7)
ნახაზის N# INDEX
05.6
ფურცლის PAGES
ფურცლების ჯამური
A3
მასშტაბი
Drawing Scale
1:1000, 1:572.89, 1:500
2024 წ

პარკირების ადგილების ტიპი	რაოდენობა
ავტოფარეხი	1604.1 მ²
დ.დ.ფ	18.6
დ.დ.	58

1	16.1
2	16.3
3	16.7
4	16.7
5	18.1
6	18.1
7	18.7
8	18.7
9	18.7
10	18.7
11	18.7
12	22.2
13	33.6
14	30.7
15	17.2
16	20.6
17	19.5
18	19.5
19	19.5
20	19.5
21	19.5
22	16.7
23	16.4
24	19.9
25	17.4
26	19.5
27	22.3
28	19.5
29	20.8
30	20.1
31	20.1
32	20.7
33	20.7
34	20.7
35	20.7
36	29.5
37	21.3
38	21.3
39	19.1
40	19.3
41	31.0
42	20.6
43	18.6
44	18.6
45	18.6
46	18.6
47	18.0
48	17.7
49	
50	
51	
სულ	662.6
	1610.4

ავტოფარეხი სნ-2

ავტოფარეხი	1604.1 მ²
დ.დ.ფ	18.6
დ.დ.	58

ავტოფარეხი
630.3 მ²
-3.150+510.950

-3.750+510.350

-3.750+510.350

18.4 მ²
4.6 მ²
7.5 მ²
3.4 მ²
3.8 მ²
17.2 მ²
17.4 მ²
6.0 მ²
6.2 მ²

სამშენებლო ორგანიზაცია
Company name
შპს "დვალური ჯგუფი"
ს.ნ 405368917

პროექტის დასახელება
Job Title
მრავალბინიანი საცხოვრებელი სახლი

მისამართი:
Address
ქ.თბილისი,ქობა სამეურნეო N39
ს.ნ 01.16.03.010.002

ექსპლიკაცია
Explication

ნიშნები
Symbols

ფართობი	1610.4 მ²
ბინების რაოდენობა	18.0 ც
საერთო ფართობი	1709.2 მ²

ავტორი	მზია ლეონიძე
თარიღი	2024/03/27
შემსრულებლები performers	
მთავარი ინჟინერი	სანდრო ჩაგელიშვილი
მთავარი არქიტექტორი	ლევან ჩაგელიშვილი
კონსტრუქციული ნაწილის ინჟინერი	ლევან ჩაგელიშვილი

ნახაზის დასახელება
Drawing title
-3.75 ნიშნულზე ავტოსადგომის გეგმა

ნახაზის N Index	ფურცლების რაოდენობა Pages	ფურცლის N Page
05.7		
ნახაზის Drawing Scale	1:200	A3

2024 წ

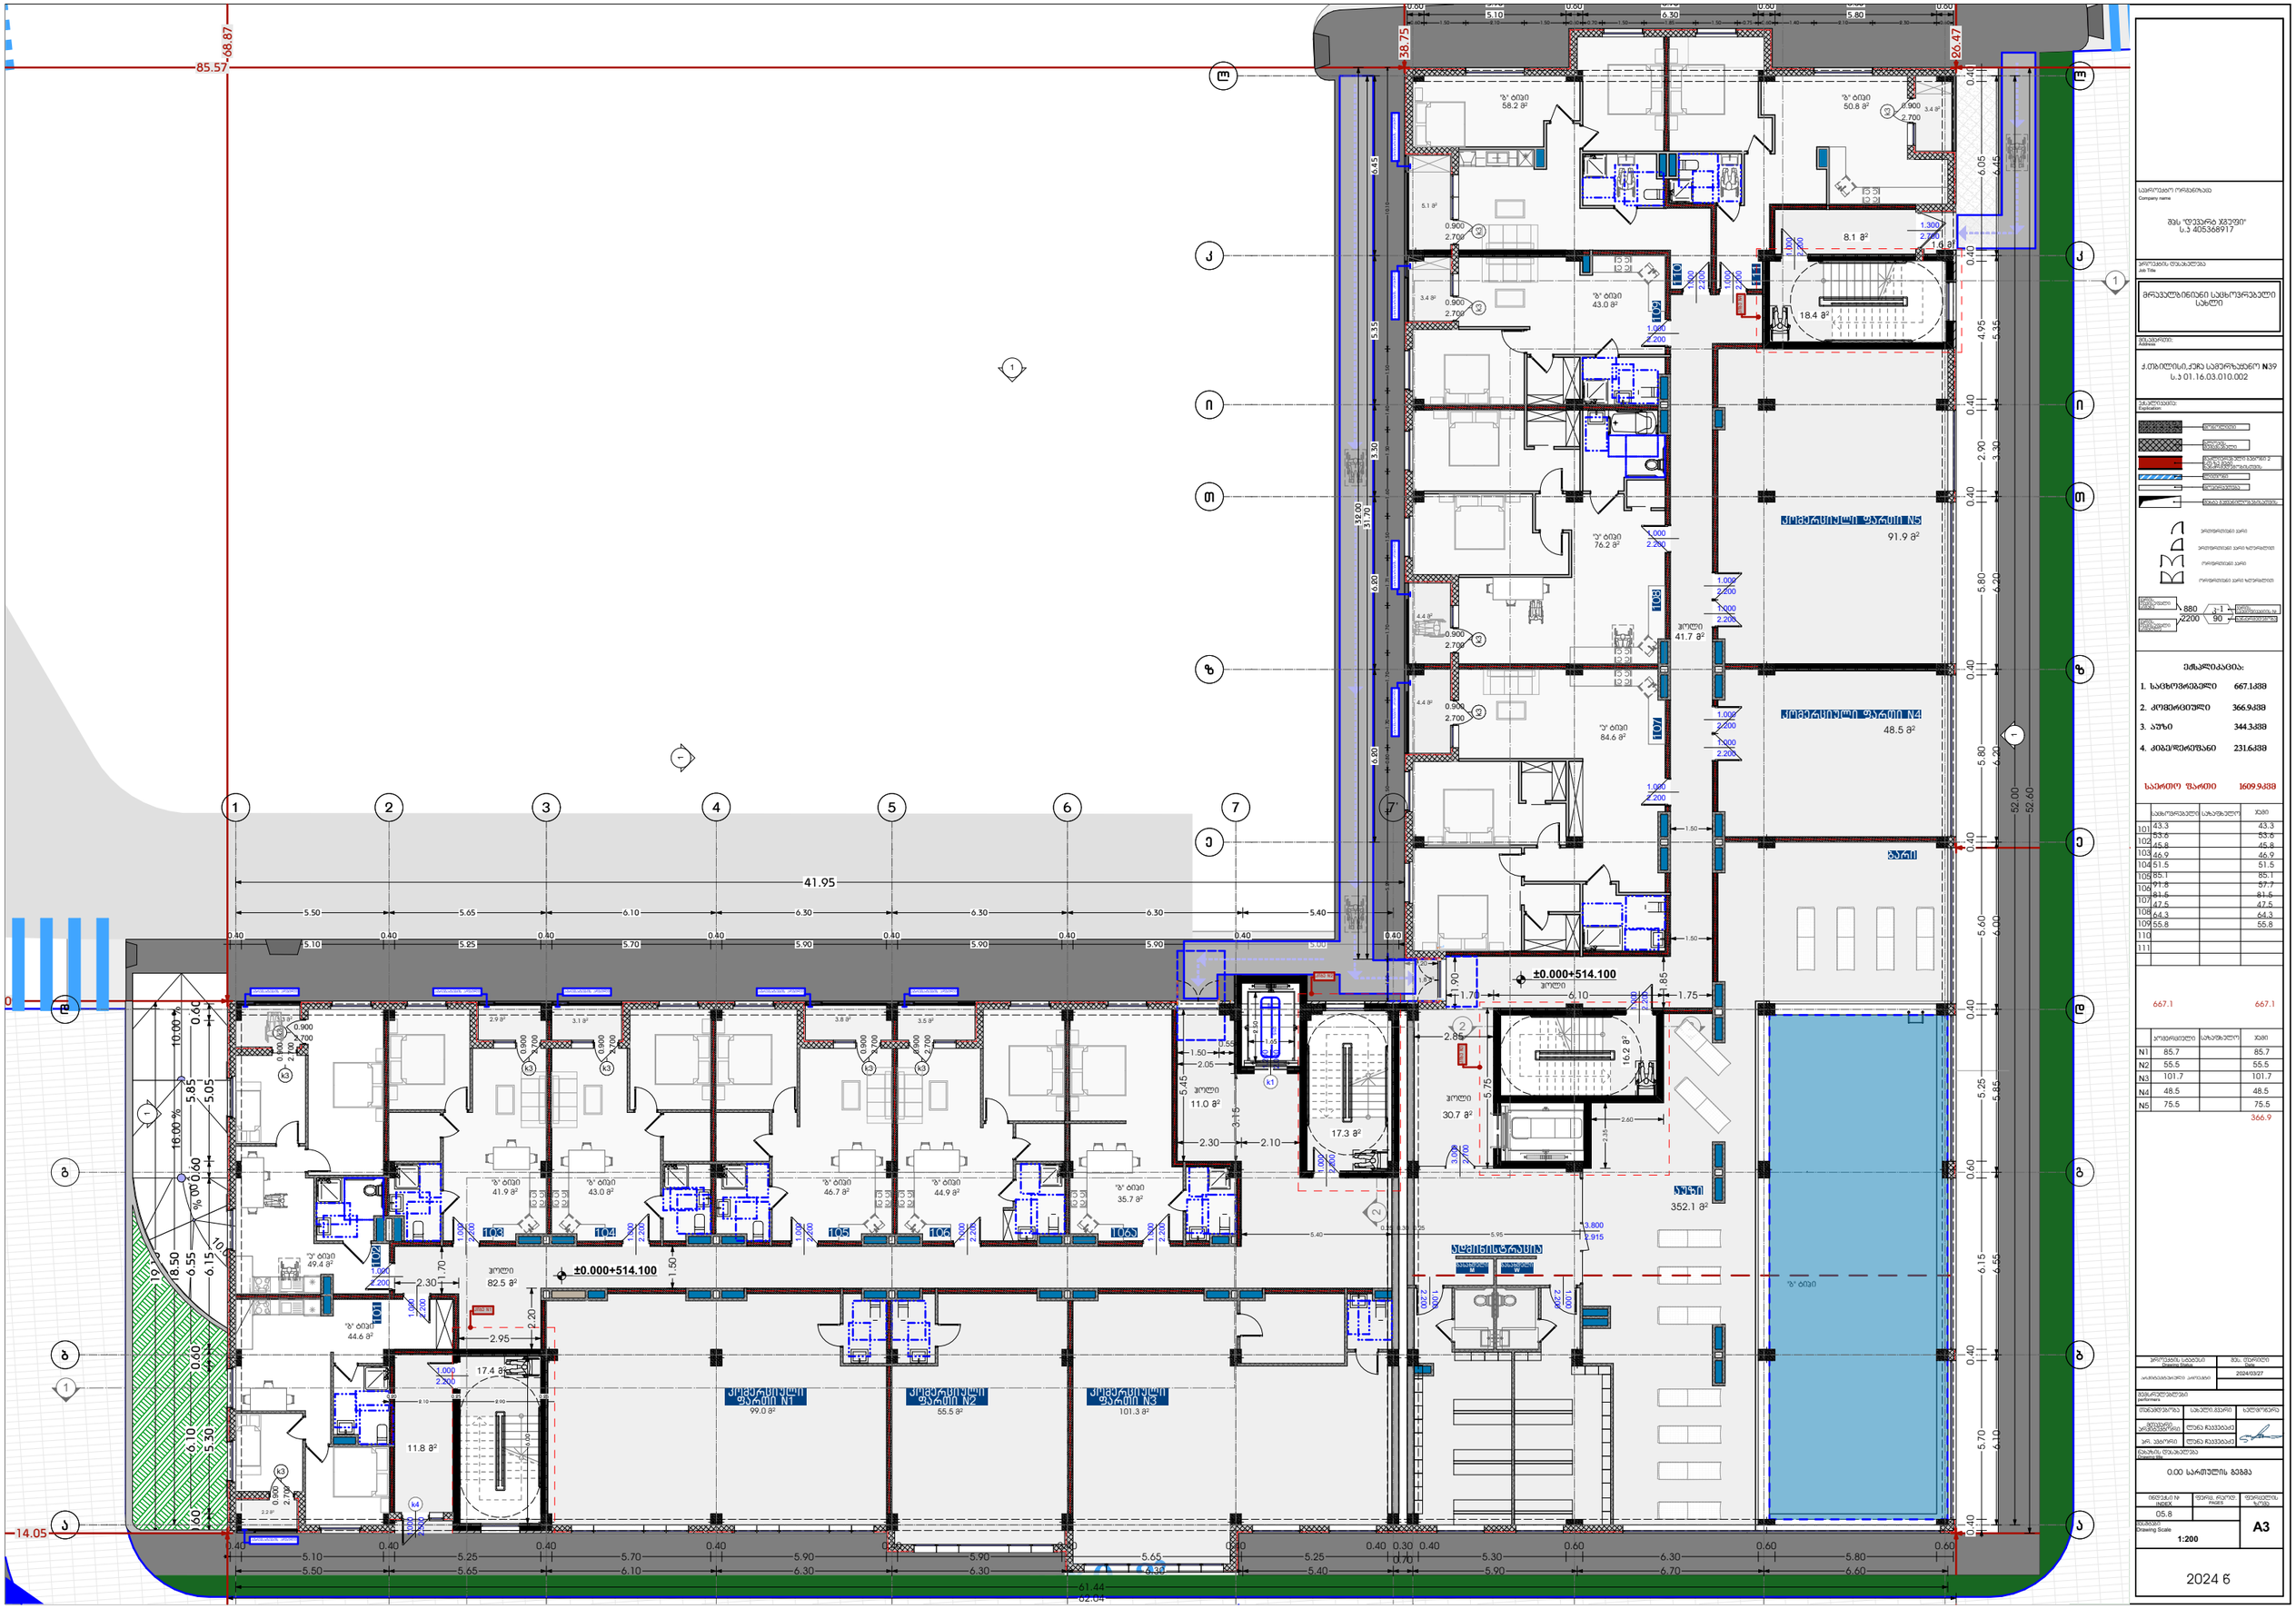

საპროექტო ორგანიზაცია
Company name

შპს "დიპარი ჯგუფი"
ს.ე 405368917

პროექტის დასახელება
Job Title

მრავალბინიანი საცხოვრებელი სახლი

მისამართი:
Address

ქ.თბილისი,ქრწ საპერწყვნო N39
ს.ე 01.16.03.010.002

განმარტებები
Explication

ძირითადი ელ. ქსელი
ძირითადი ელ. ქსელის ავარიული
ოთახის ნომერი
ოთახის ფართობი

ფანჯრის ტიპი
კარის ტიპი
880
2200
90

ძირითადი მაჩვენებლები:

1. საცხოვრებელი	667.1მ²
2. ოფისი	366.9მ²
3. აპზი	344.3მ²
4. მიმდებარე	231.6მ²
საერთო ფართი	1609.9მ²

	საცხოვრებელი	საოფისე	ჯამი
101	43.3		43.3
102	53.6		53.6
103	45.8		45.8
104	46.9		46.9
105	51.5		51.5
106	85.1		85.1
107	91.8		57.7
108	81.6		81.5
109	47.5		47.5
110	64.3		64.3
111	55.8		55.8
	667.1		667.1

	საცხოვრებელი	საოფისე	ჯამი
N1	85.7		85.7
N2	55.5		55.5
N3	101.7		101.7
N4	48.5		48.5
N5	75.5		75.5
			366.9

პროექტის ეტაპი Project Status	მშპ. ნებართვი Permit
თარიღი Date	2024/03/27
შემსრულებელი performers	
მთავარი არქიტექტორი	სახელი გვარი
მთავარი ინჟინერი	ლევან ჩკუასელი
გენ. პროექტორი	ლევან ჩკუასელი

ნახაზის დასახელება
Drawing title

0.00 სართულის გეგმა

ნახაზის N INDEX	ფურცლების რაოდ. PAGES	ფურცლის ზომა
05.8		A3

მასშტაბი Drawing Scale 1:200

2024 წ

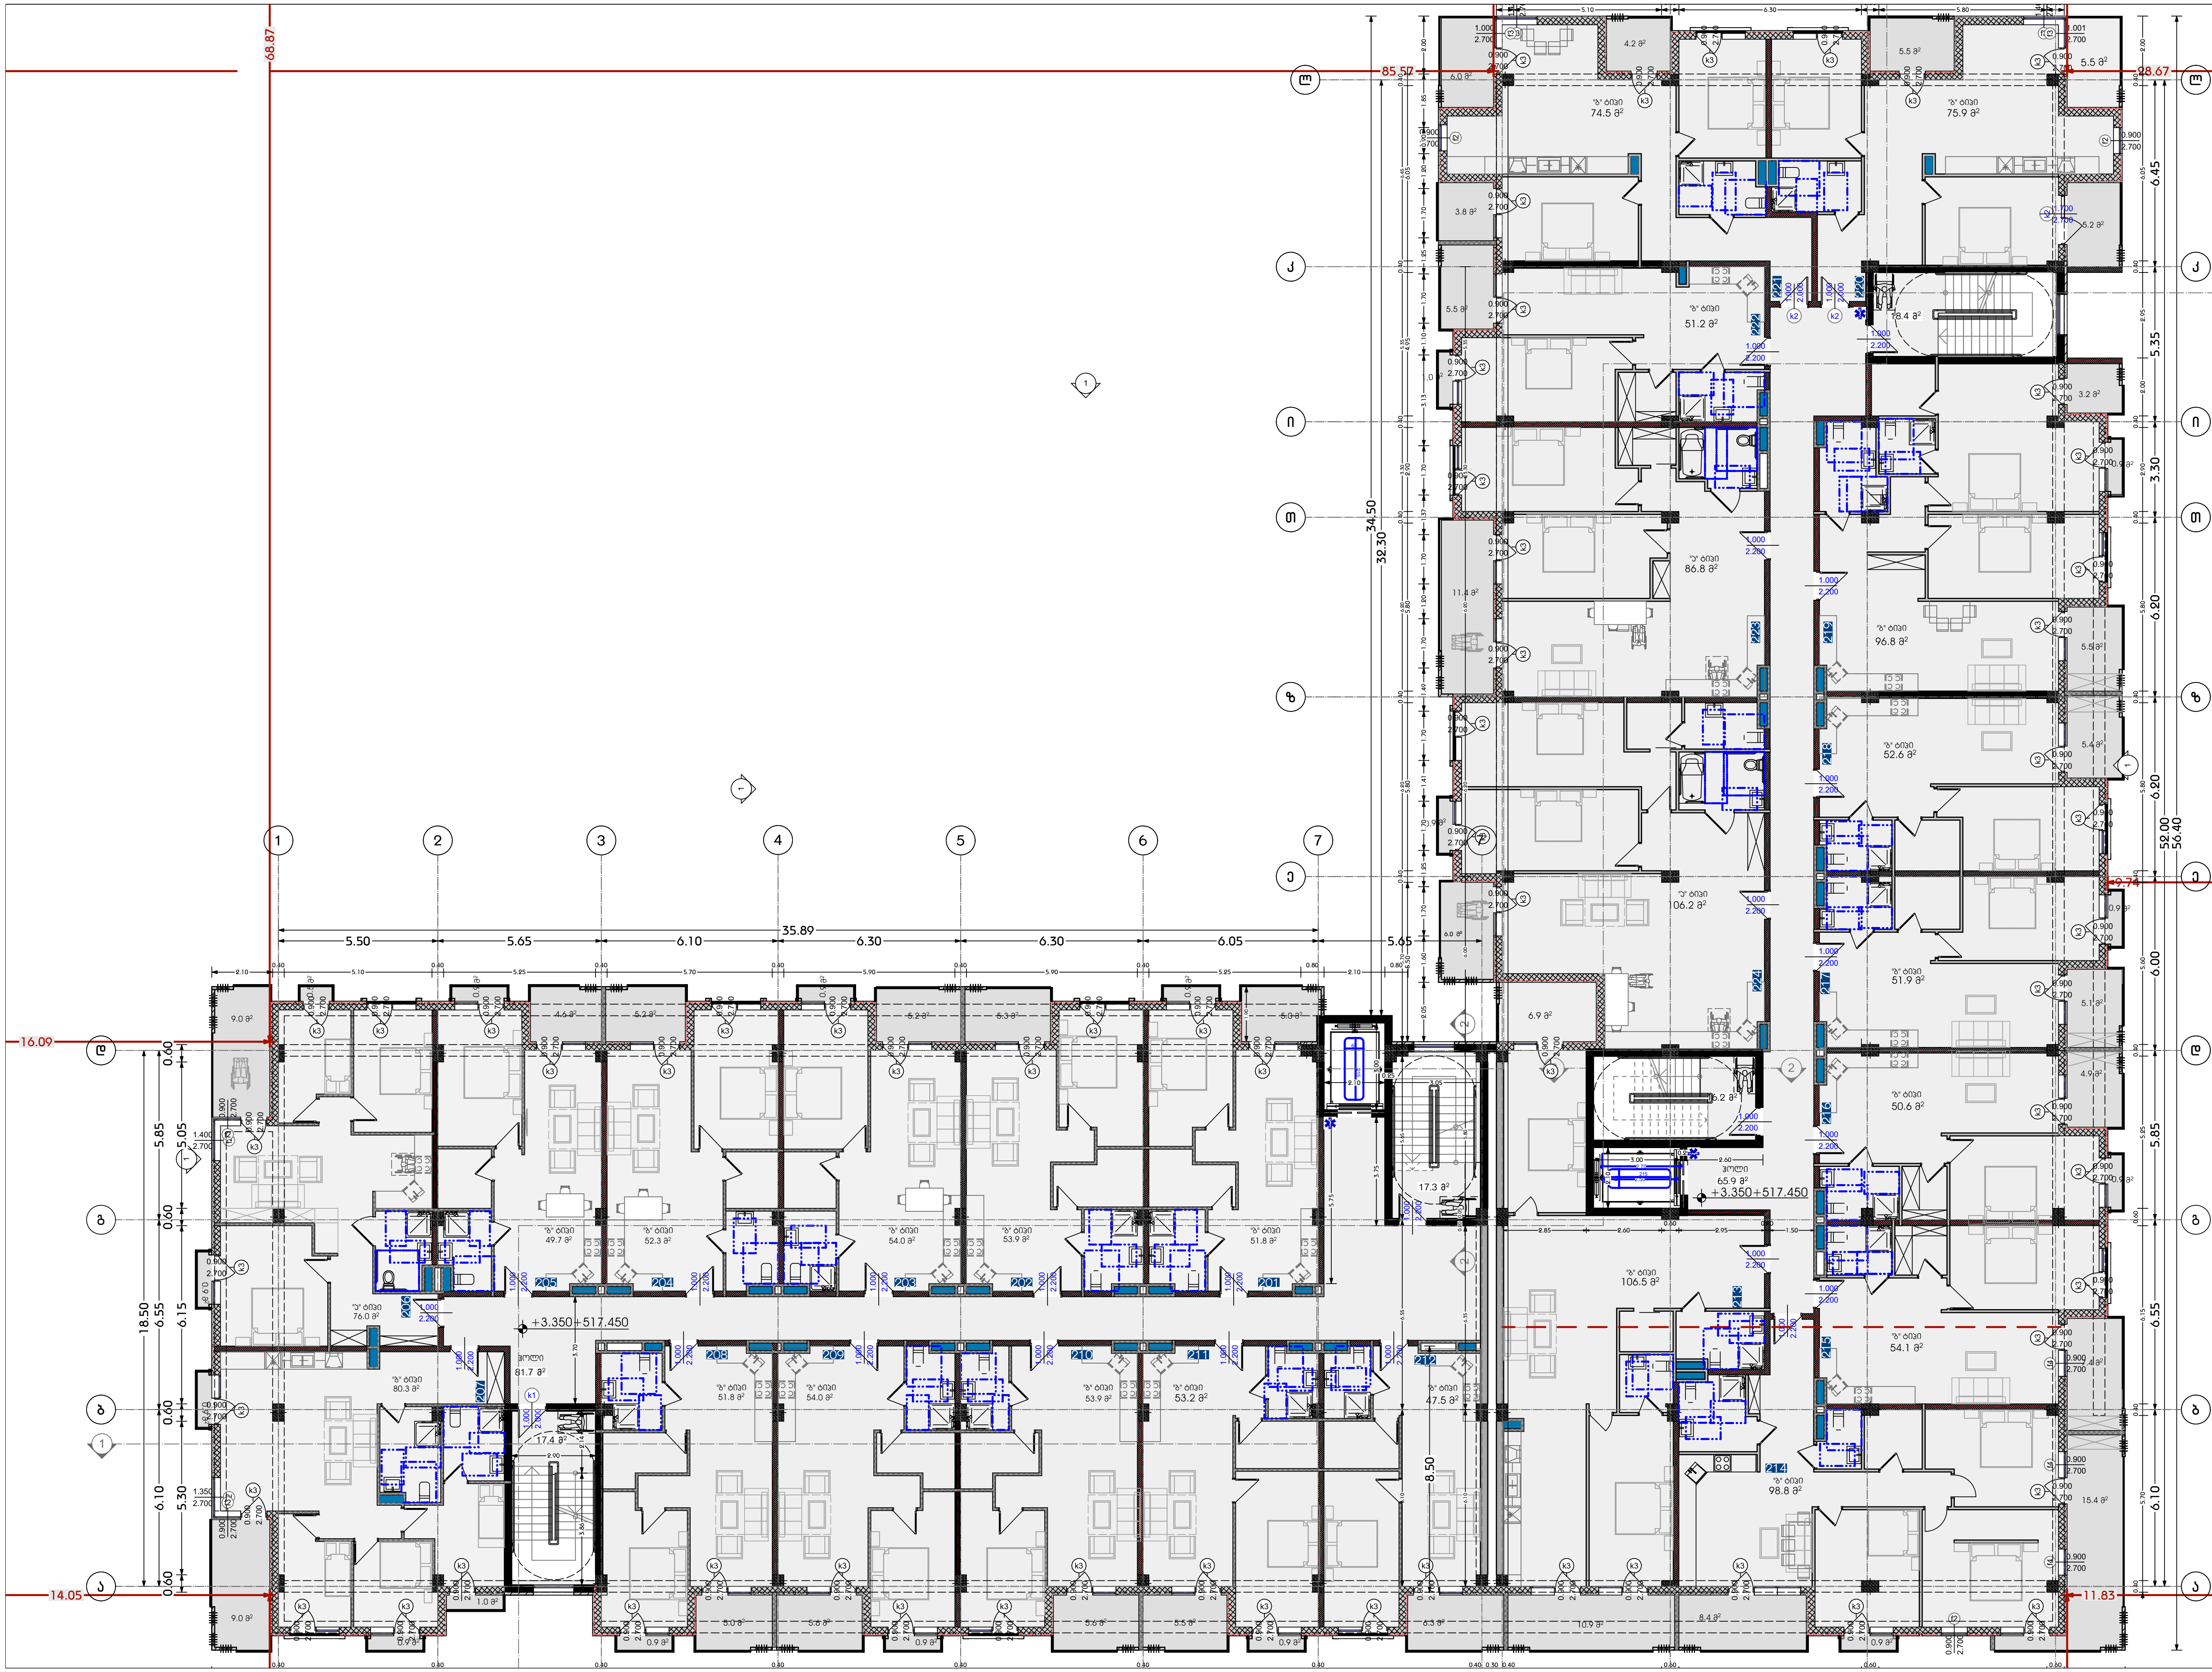

საპროექტო ორგანიზაცია
Company name

შპს "დევარტ ჯგუფი"
ს.კ 405368917

პროექტის დასახელება
Job Title

მრავალბინიანი საცხოვრებელი სახლი

მისამართი:
Address

ქ.თბილისი,ქუჩა სამურზაყანო N39
ს.კ 01.16.03.010.002

ექსპლიკაცია:
Explication:

მონოლითი

ბლოკის შემავსებელი

გაძლიერებული ბეტონი 2 სთ-ზე მეტი ხანძრმედეგობისთვის

ლითონი

ორფრთიანი კარი ზღურბლით

კარის თავისუფალი სიგანე 880 / კარის თავისუფალი სიმაღლე 2200; კ-1 კარის სპეციფიკაციის №; 90 ხანძარმედეგობა

ექსპლიკაცია:

1. საცხოვრებელი 1563.4კვმ
2. საზაფხულო 220.9კვმ
3. კიბე/დერეფანი 227.4კვმ

საერთო ფართი 2011.7კვმ

N	საცხოვრებელი	საზაფხულო	ჯამი
201	57.6	10.2	67.8
202	53.9	5.6	59.5
203	54.4	6.4	60.8
204	52.8	5.2	58.0
205	50.4	5.5	55.9
206	76.4	10.4	86.8
207	68.1	11.8	79.9
208	52.0	5.9	77.9
209	54.0	6.5	60.5
210	53.8	5.6	59.4
211	53.9	6.4	60.3
212	46.7	6.3	53.0
213	97.5	17.8	115.3
214	95.6	23.8	119.4
215	54.5	7.1	61.6
216	51.2	5.8	57.0
217	51.2	6.0	57.2
218	52.6	5.4	58.0
219	92.0	6.4	98.4
220	75.8	17.1	92.9
221	74.6	19.8	94.4
222	51.1	6.7	57.8
223	86.8	11.4	98.2
224	106.5	7.8	114.3
	1563.4	220.9	1784.3

პროექტის სტატუსი Drawing Status	შეს. თარიღი Date
არქიტექტურული პროექტი	2024/03/27

შემსრულებლები
performers

თანამდებობა	სახელი.გვარი	ხელმოწერა
მთავარი არქიტექტორი	ლანა ჩაკვეტაძე	
პრ. ავტორი	ლანა ჩაკვეტაძე	

ნახაზის დასახელება
Drawing title

+3.35 სართულის გეგმა

ინდექსი № INDEX	ფურც. რაოდ. PAGES	ფურცელის ზომა
05.9		A3

მასშტაბი
Drawing Scale
1:200

2024 წ

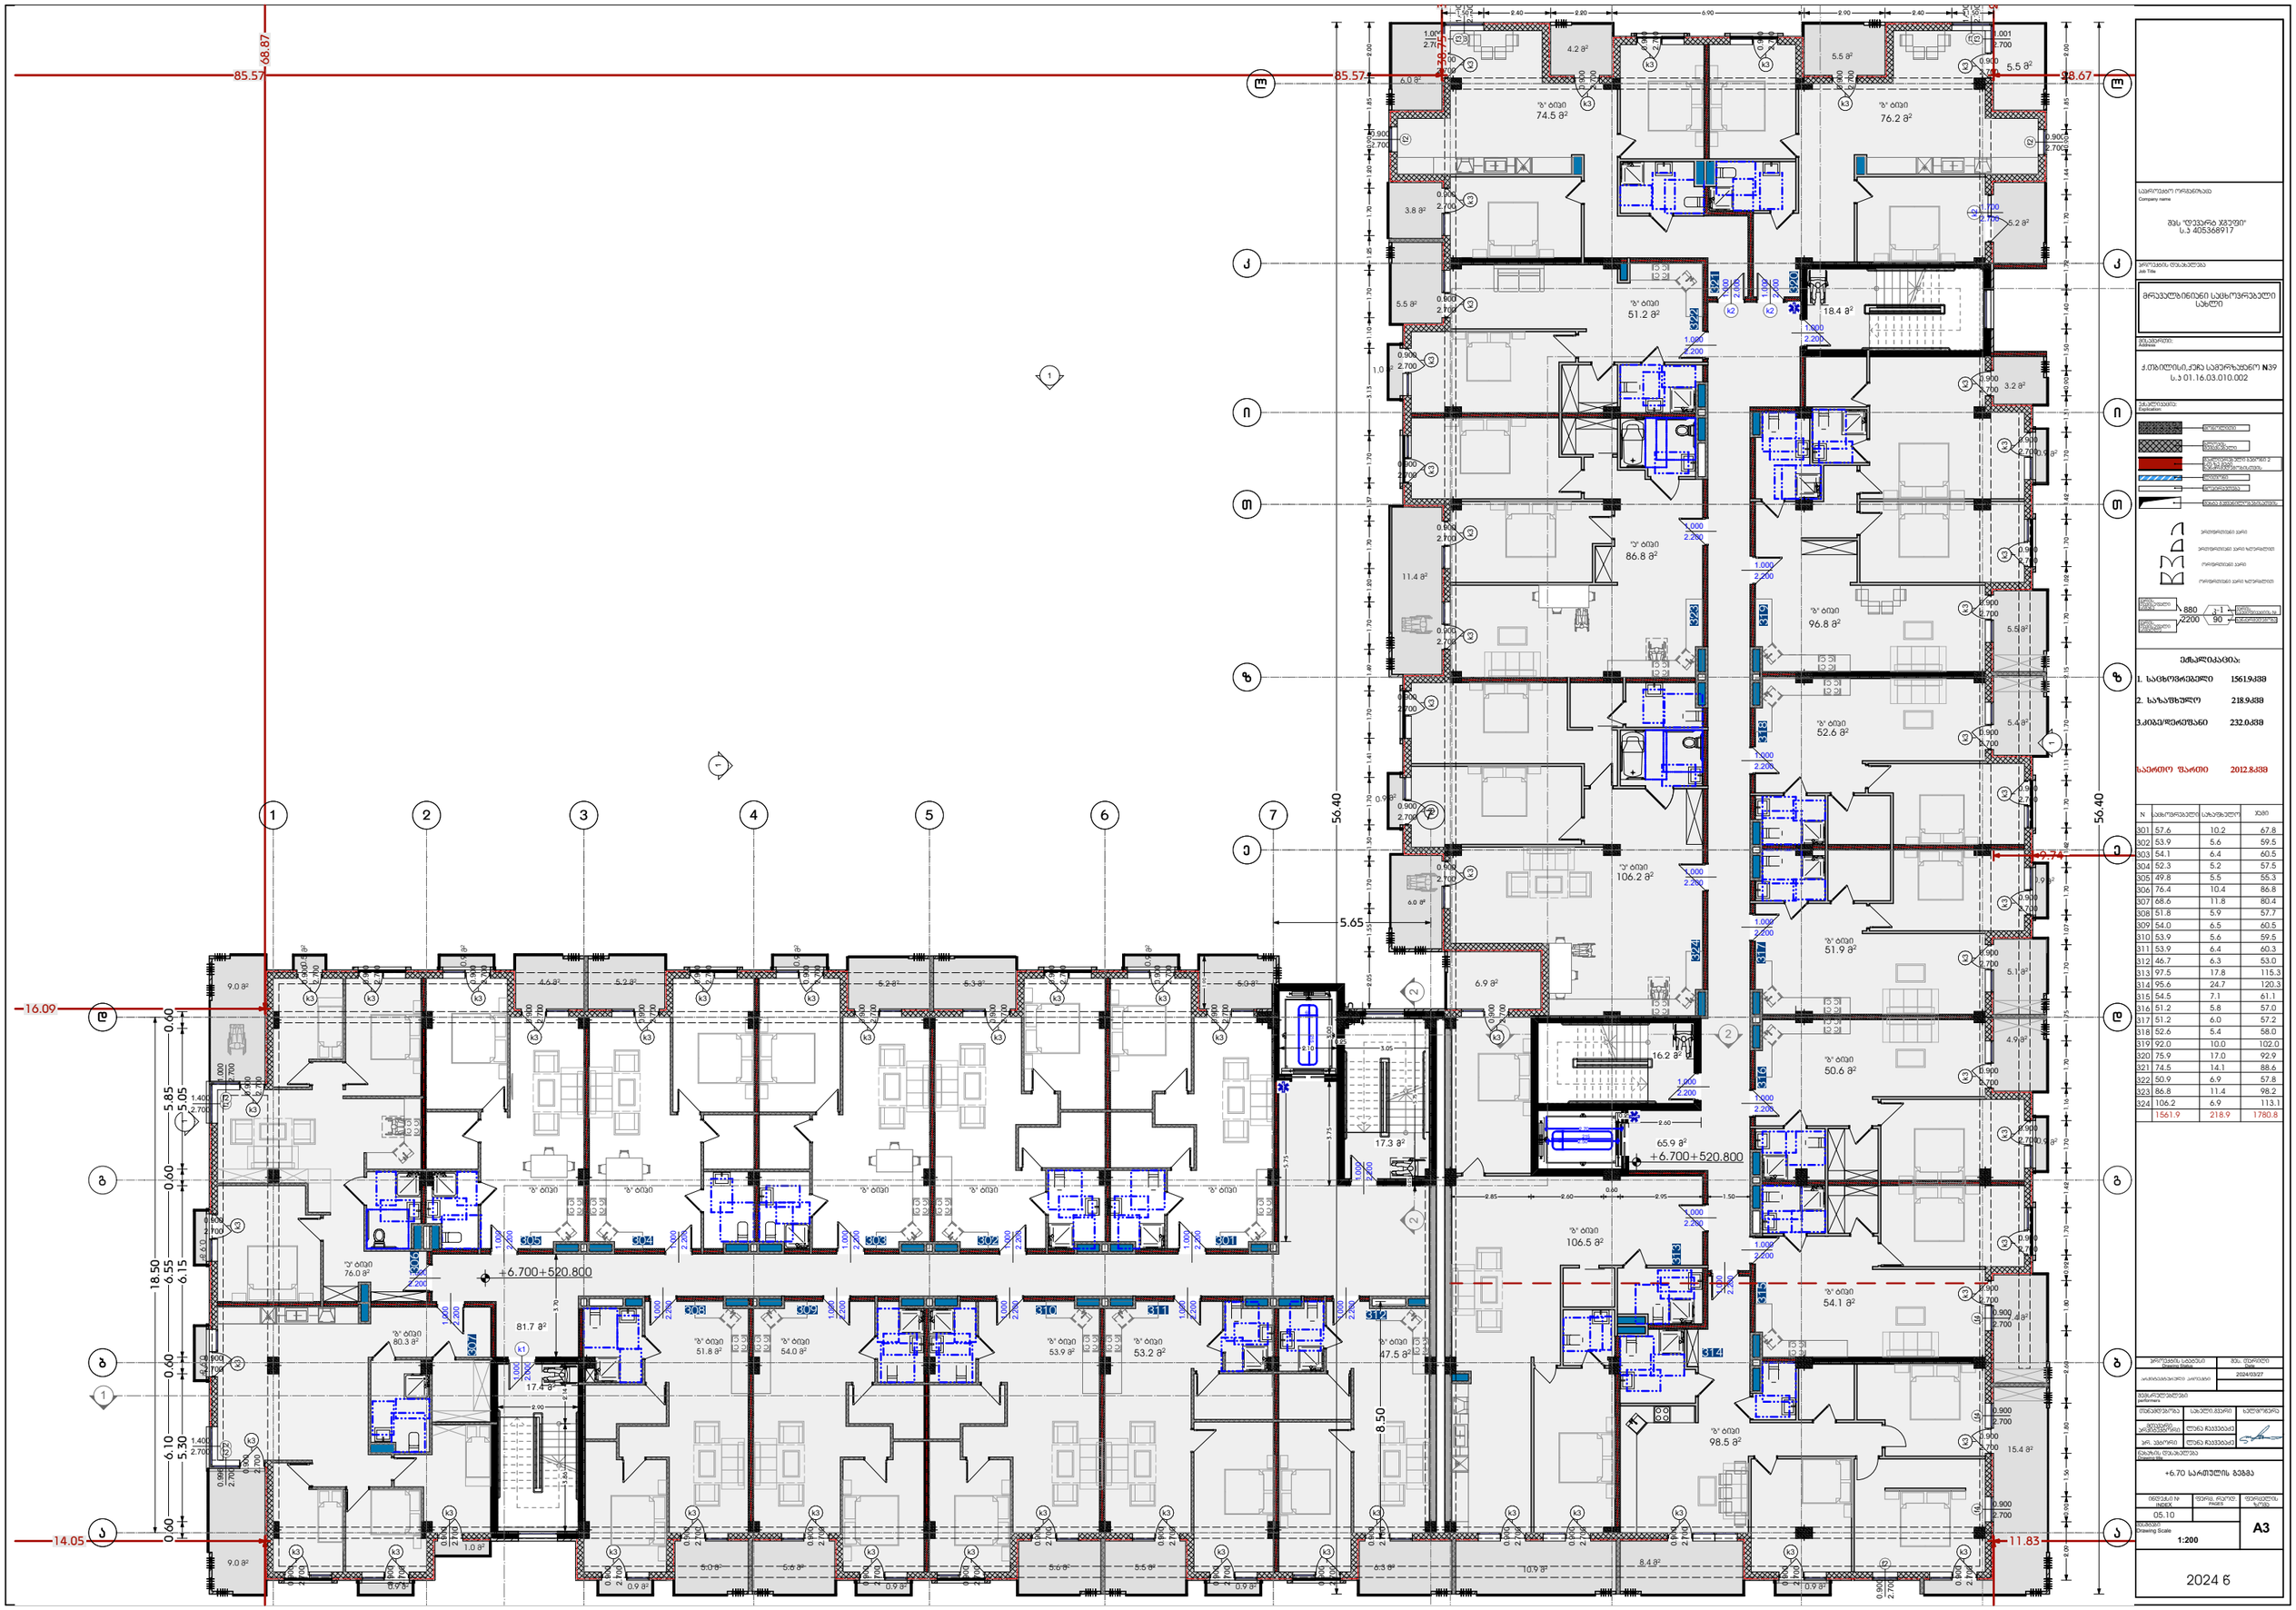

საპროექტო ორგანიზაცია
Company name

შპს "დვანური ჯგუფი"
ს.ე 405368917

პროექტის დასახელება
Job Title

მრავალბინიანი საცხოვრებელი სახლი

მისამართი:
Address

ქ.თბილისი,ქრე საბურნუთანი N39
ს.ე 01.16.03.010.002

განმარტება
Explication

ტექნიკური ეკონომიკური მაჩვენებლები:

1. საცხოვრებელი	1561.9მ²	
2. საზაფხულო	218.9მ²	
3.კიბე/დერეფანი	232.0მ²	
საერთო ფართი	2012.8მ²	

N	ბინის ფართი	საერთო ფართი	ჯამი
301	57.6	10.2	67.8
302	53.9	5.6	59.5
303	54.1	6.4	60.5
304	52.3	5.2	57.5
305	49.8	5.5	55.3
306	76.4	10.4	86.8
307	68.6	11.8	80.4
308	51.8	5.9	57.7
309	54.0	6.5	60.5
310	53.9	5.6	59.5
311	53.9	6.4	60.3
312	46.7	6.3	53.0
313	97.5	17.8	115.3
314	95.6	24.7	120.3
315	54.5	7.1	61.1
316	51.2	5.8	57.0
317	51.2	6.0	57.2
318	52.6	5.4	58.0
319	92.0	10.0	102.0
320	75.9	17.0	92.9
321	74.5	14.1	88.6
322	50.9	6.9	57.8
323	86.8	11.4	98.2
324	106.2	6.9	113.1
	1561.9	218.9	1780.8

პროექტის ხელმძღვანელი
Project Head
ხელმოწერა
თარიღი
Date
2024/03/27

პროექტის ავტორები
performers

არქიტექტორი	ლევან ჩაჩავა	
პროექტის ხელმძღვანელი	ლევან ჩაჩავა	
კონს. კონსორი	ლევან ჩაჩავა	

ნახაზის დასახელება
Drawing title
+6.70 სართულის გეგმა

ნახაზის N	ფურც. რაოდ.	ფურცლის ზომა
INDEX	PAGES	
05.10		A3

ნახაზის
Drawing Scale
1:200

2024 წ

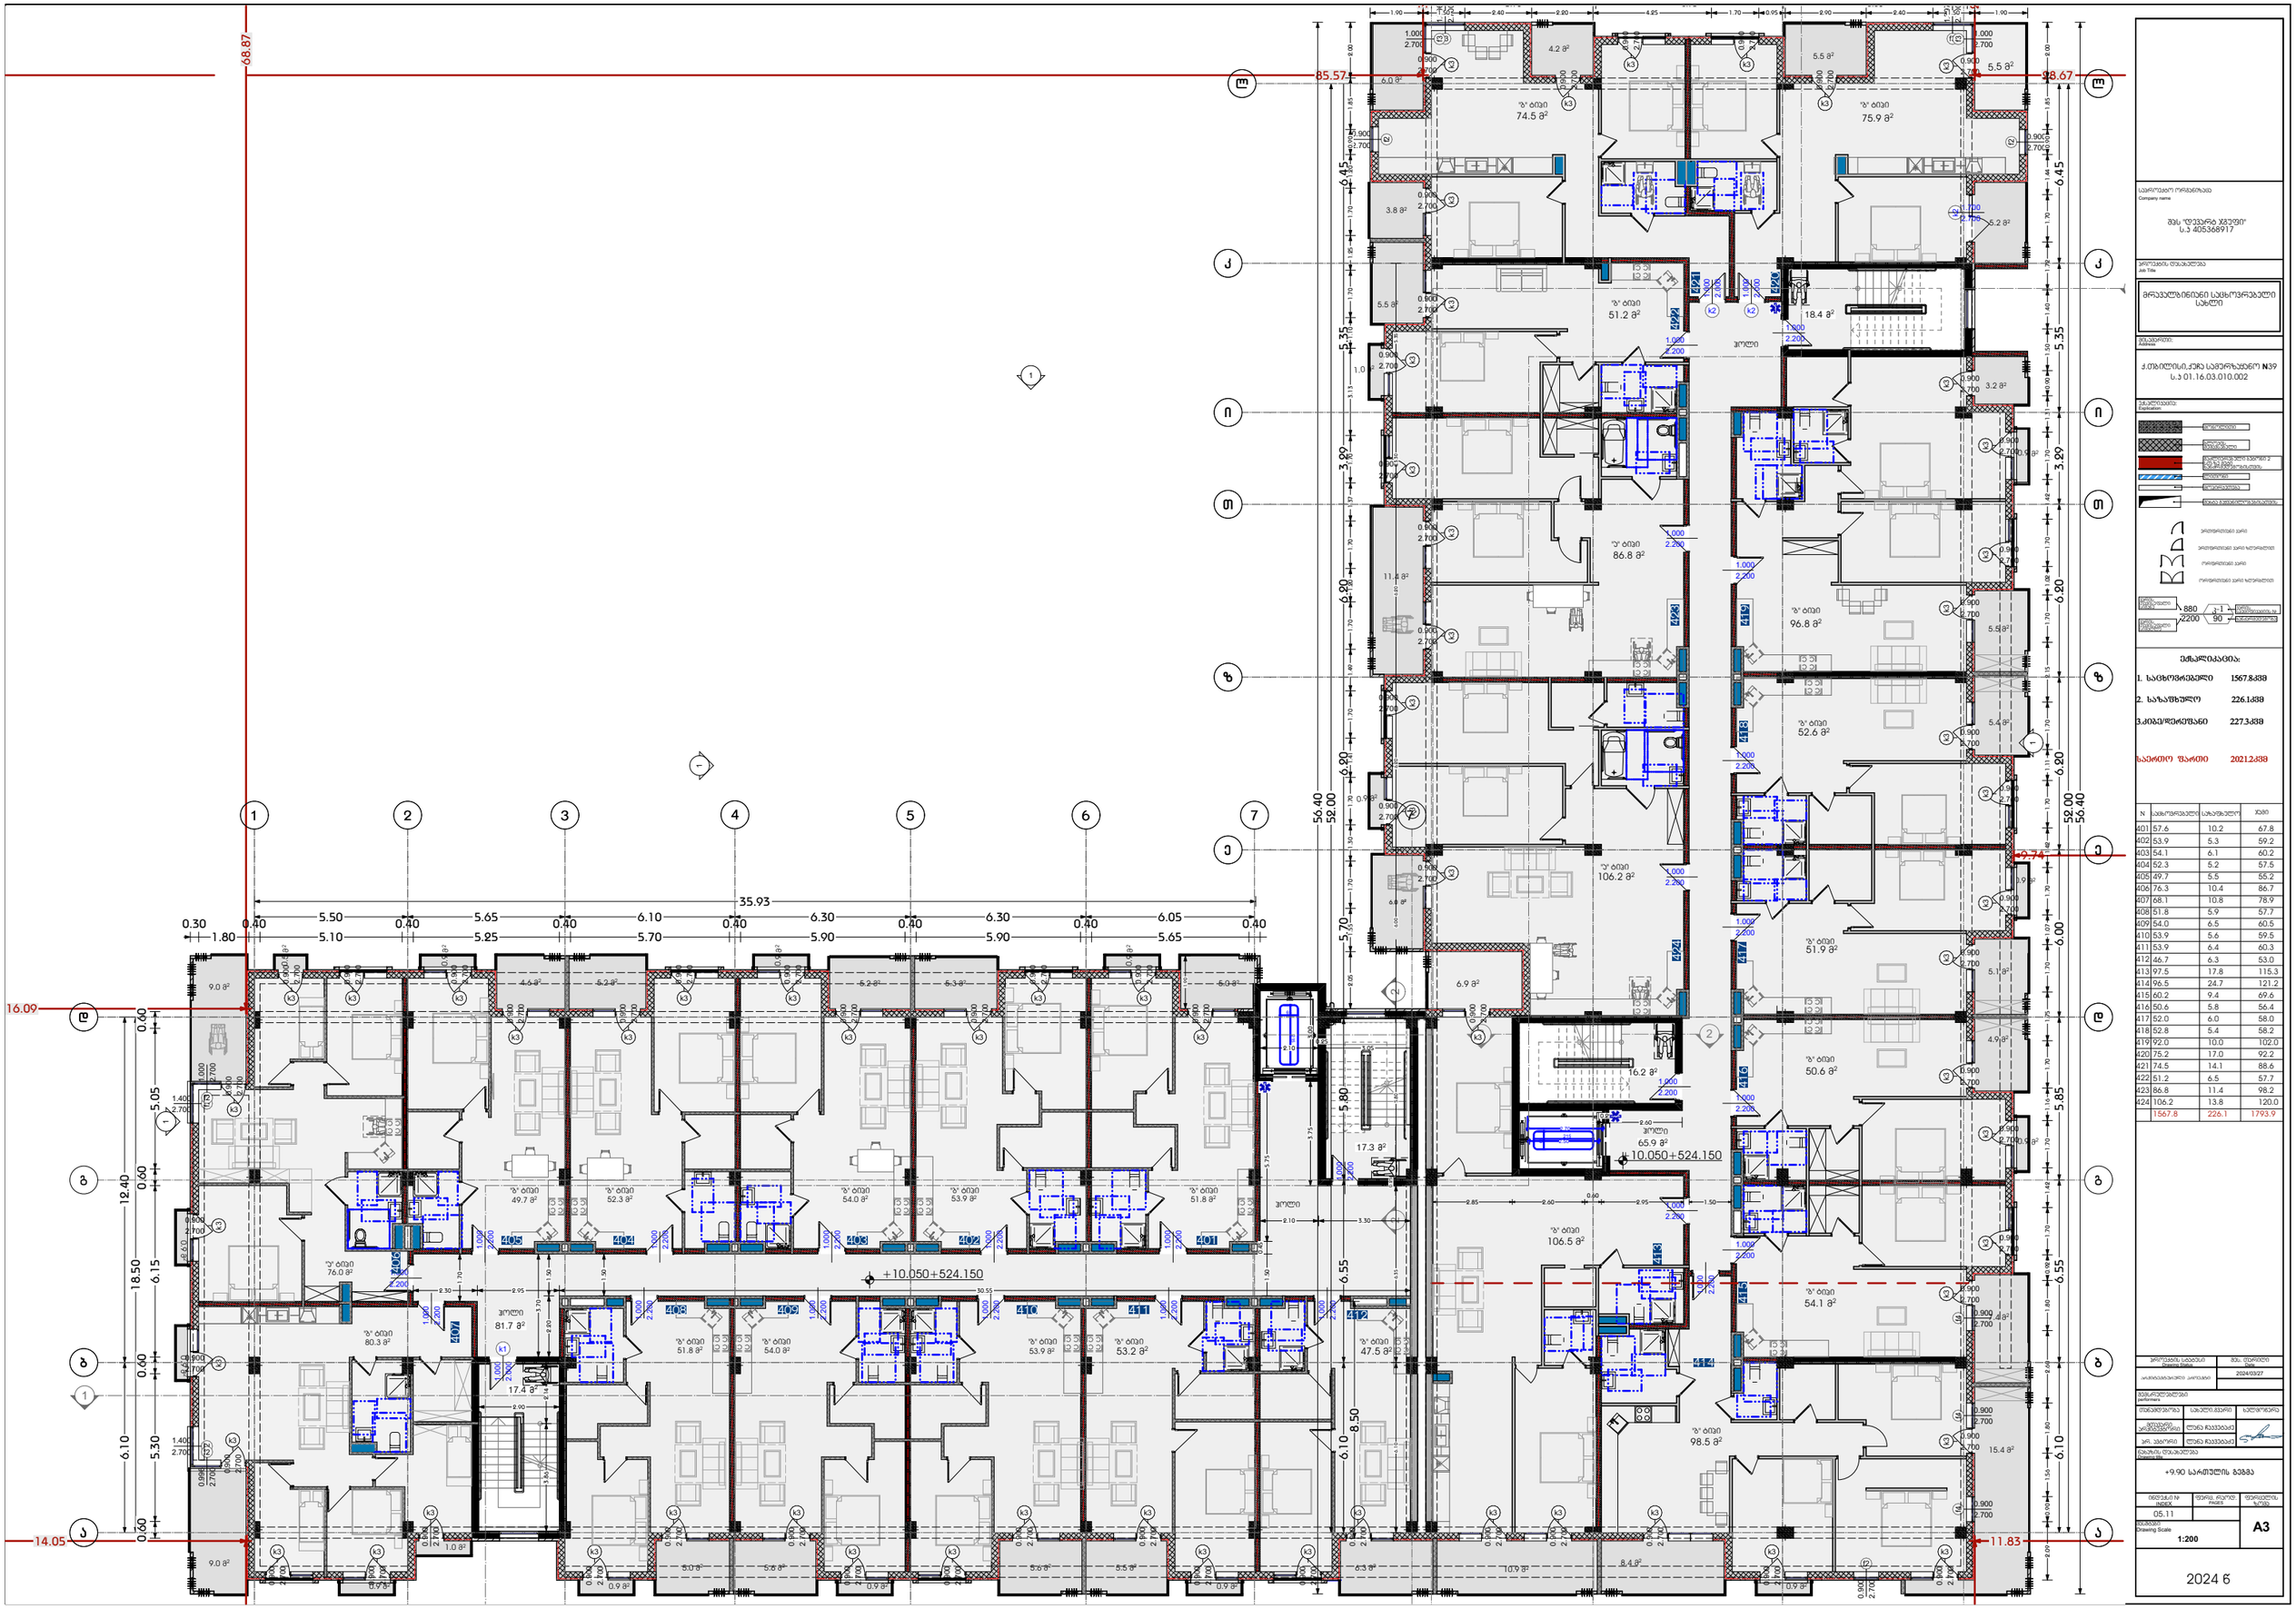
35.93
68.87
85.57
98.67
56.40
52.00
16.09
14.05
11.83
+10.050+524.150
+9.90 საართულის ბეჭდა
1:200
A3
2024 წ

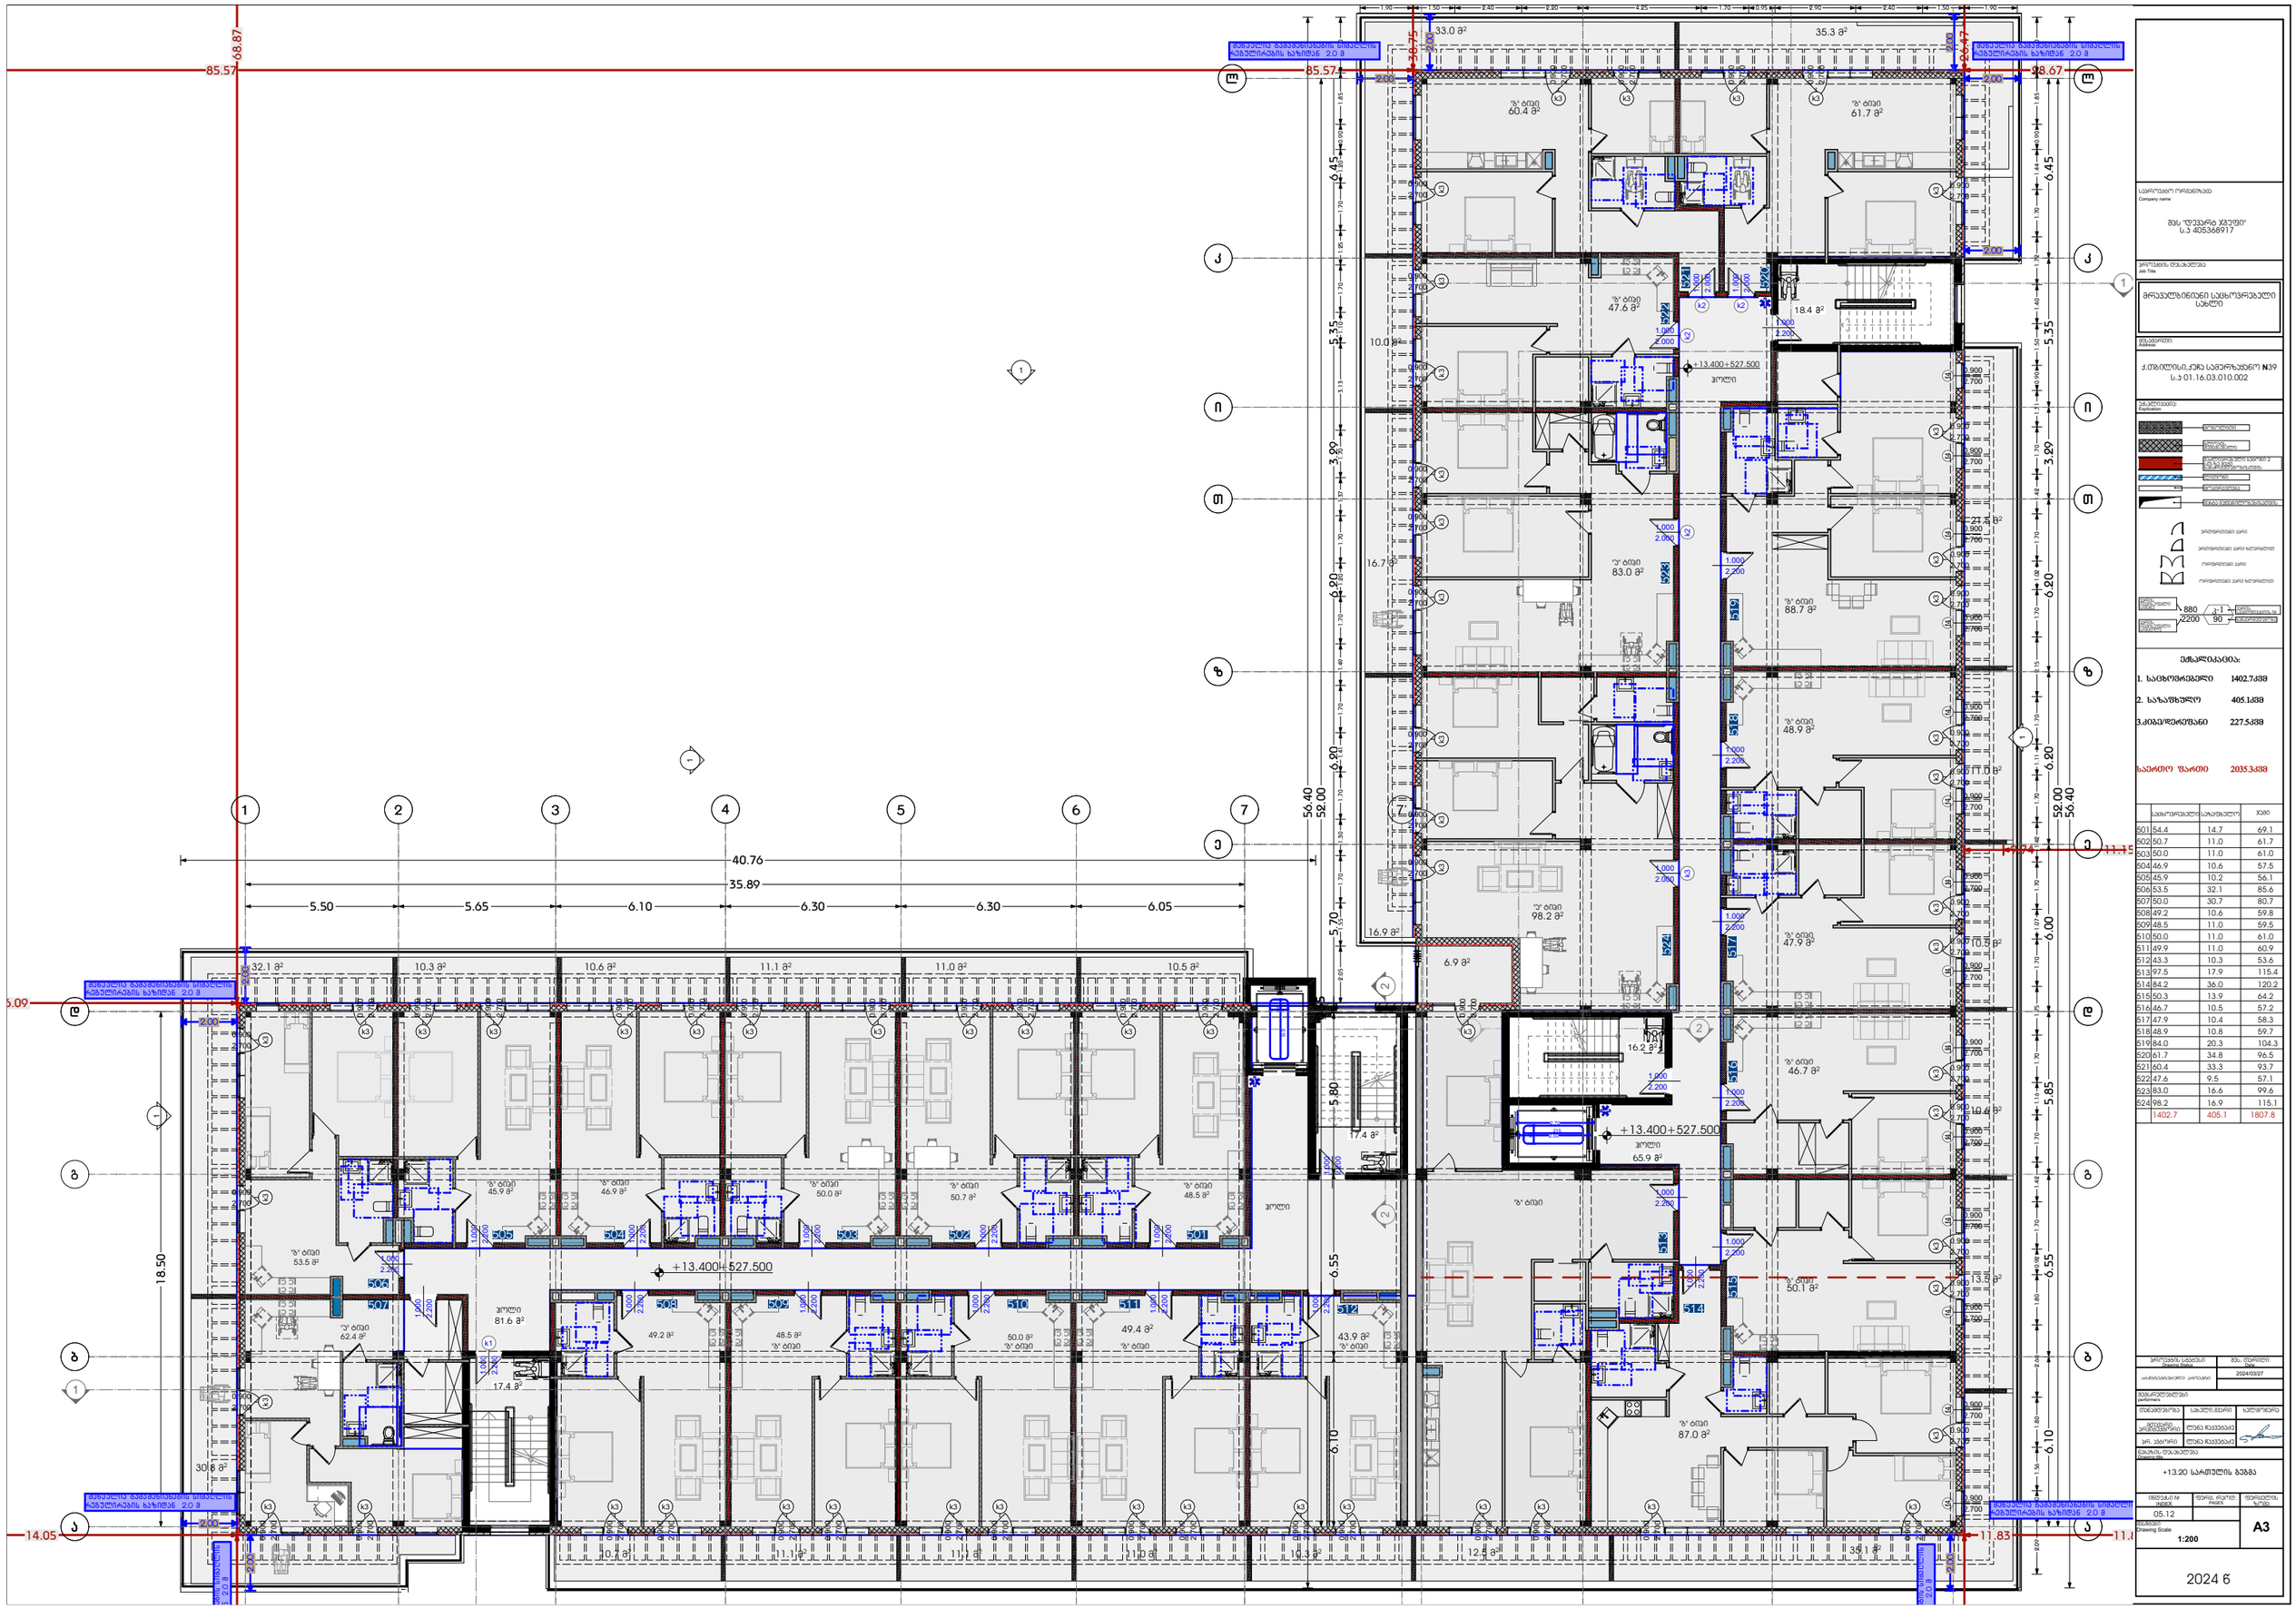
85.57
68.87
33.0 მ²
35.3 მ²
60.4 მ²
61.7 მ²
47.6 მ²
18.4 მ²
10.0 მ²
+13.400=527.500
ჰოლი
16.7 მ²
83.0 მ²
88.7 მ²
21.6 მ²
48.9 მ²
11.0 მ²
98.2 მ²
47.9 მ²
16.9 მ²
6.9 მ²
16.2 მ²
46.7 მ²
17.4 მ²
65.9 მ²
50.1 მ²
87.0 მ²
40.76
35.89
5.50
5.65
6.10
6.30
6.30
6.05
32.1 მ²
10.3 მ²
10.6 მ²
11.1 მ²
11.0 მ²
10.5 მ²
45.9 მ²
46.9 მ²
50.0 მ²
50.7 მ²
48.5 მ²
53.5 მ²
62.4 მ²
81.6 მ²
30.8 მ²
49.2 მ²
48.5 მ²
50.0 მ²
49.4 მ²
43.9 მ²
17.4 მ²
10.8 მ²
11.1 მ²
11.1 მ²
11.0 მ²
10.3 მ²
12.5 მ²
35.1 მ²
18.50
14.05
11.83
5.09
501
502
503
504
505
506
507
508
509
510
511
512
513
514
515
516
517
518
519
520
521
522
523
524
საკონტაქტო ორგანიზაცია
Company name
შპს "დიპარი ჯგუფი"
ს.ნ 405368917
პროექტის დასახელება
Job Title
მრავალბინიანი საცხოვრებელი სახლი
მისამართი:
Address
ქ.თბილისი,ქრც საპარტნიორო N39
ს.ნ 01.16.03.010.002
ექსპლიკაცია
Explication
ფასადის ფერადოვანი გადაწყვეტა
ფასადის ფერადოვანი გადაწყვეტა
ფასადის ფერადოვანი გადაწყვეტა
ფასადის ფერადოვანი გადაწყვეტა
880
2200
90
ფანჯრის ტიპი
ფანჯრის ტიპი
ფანჯრის ტიპი

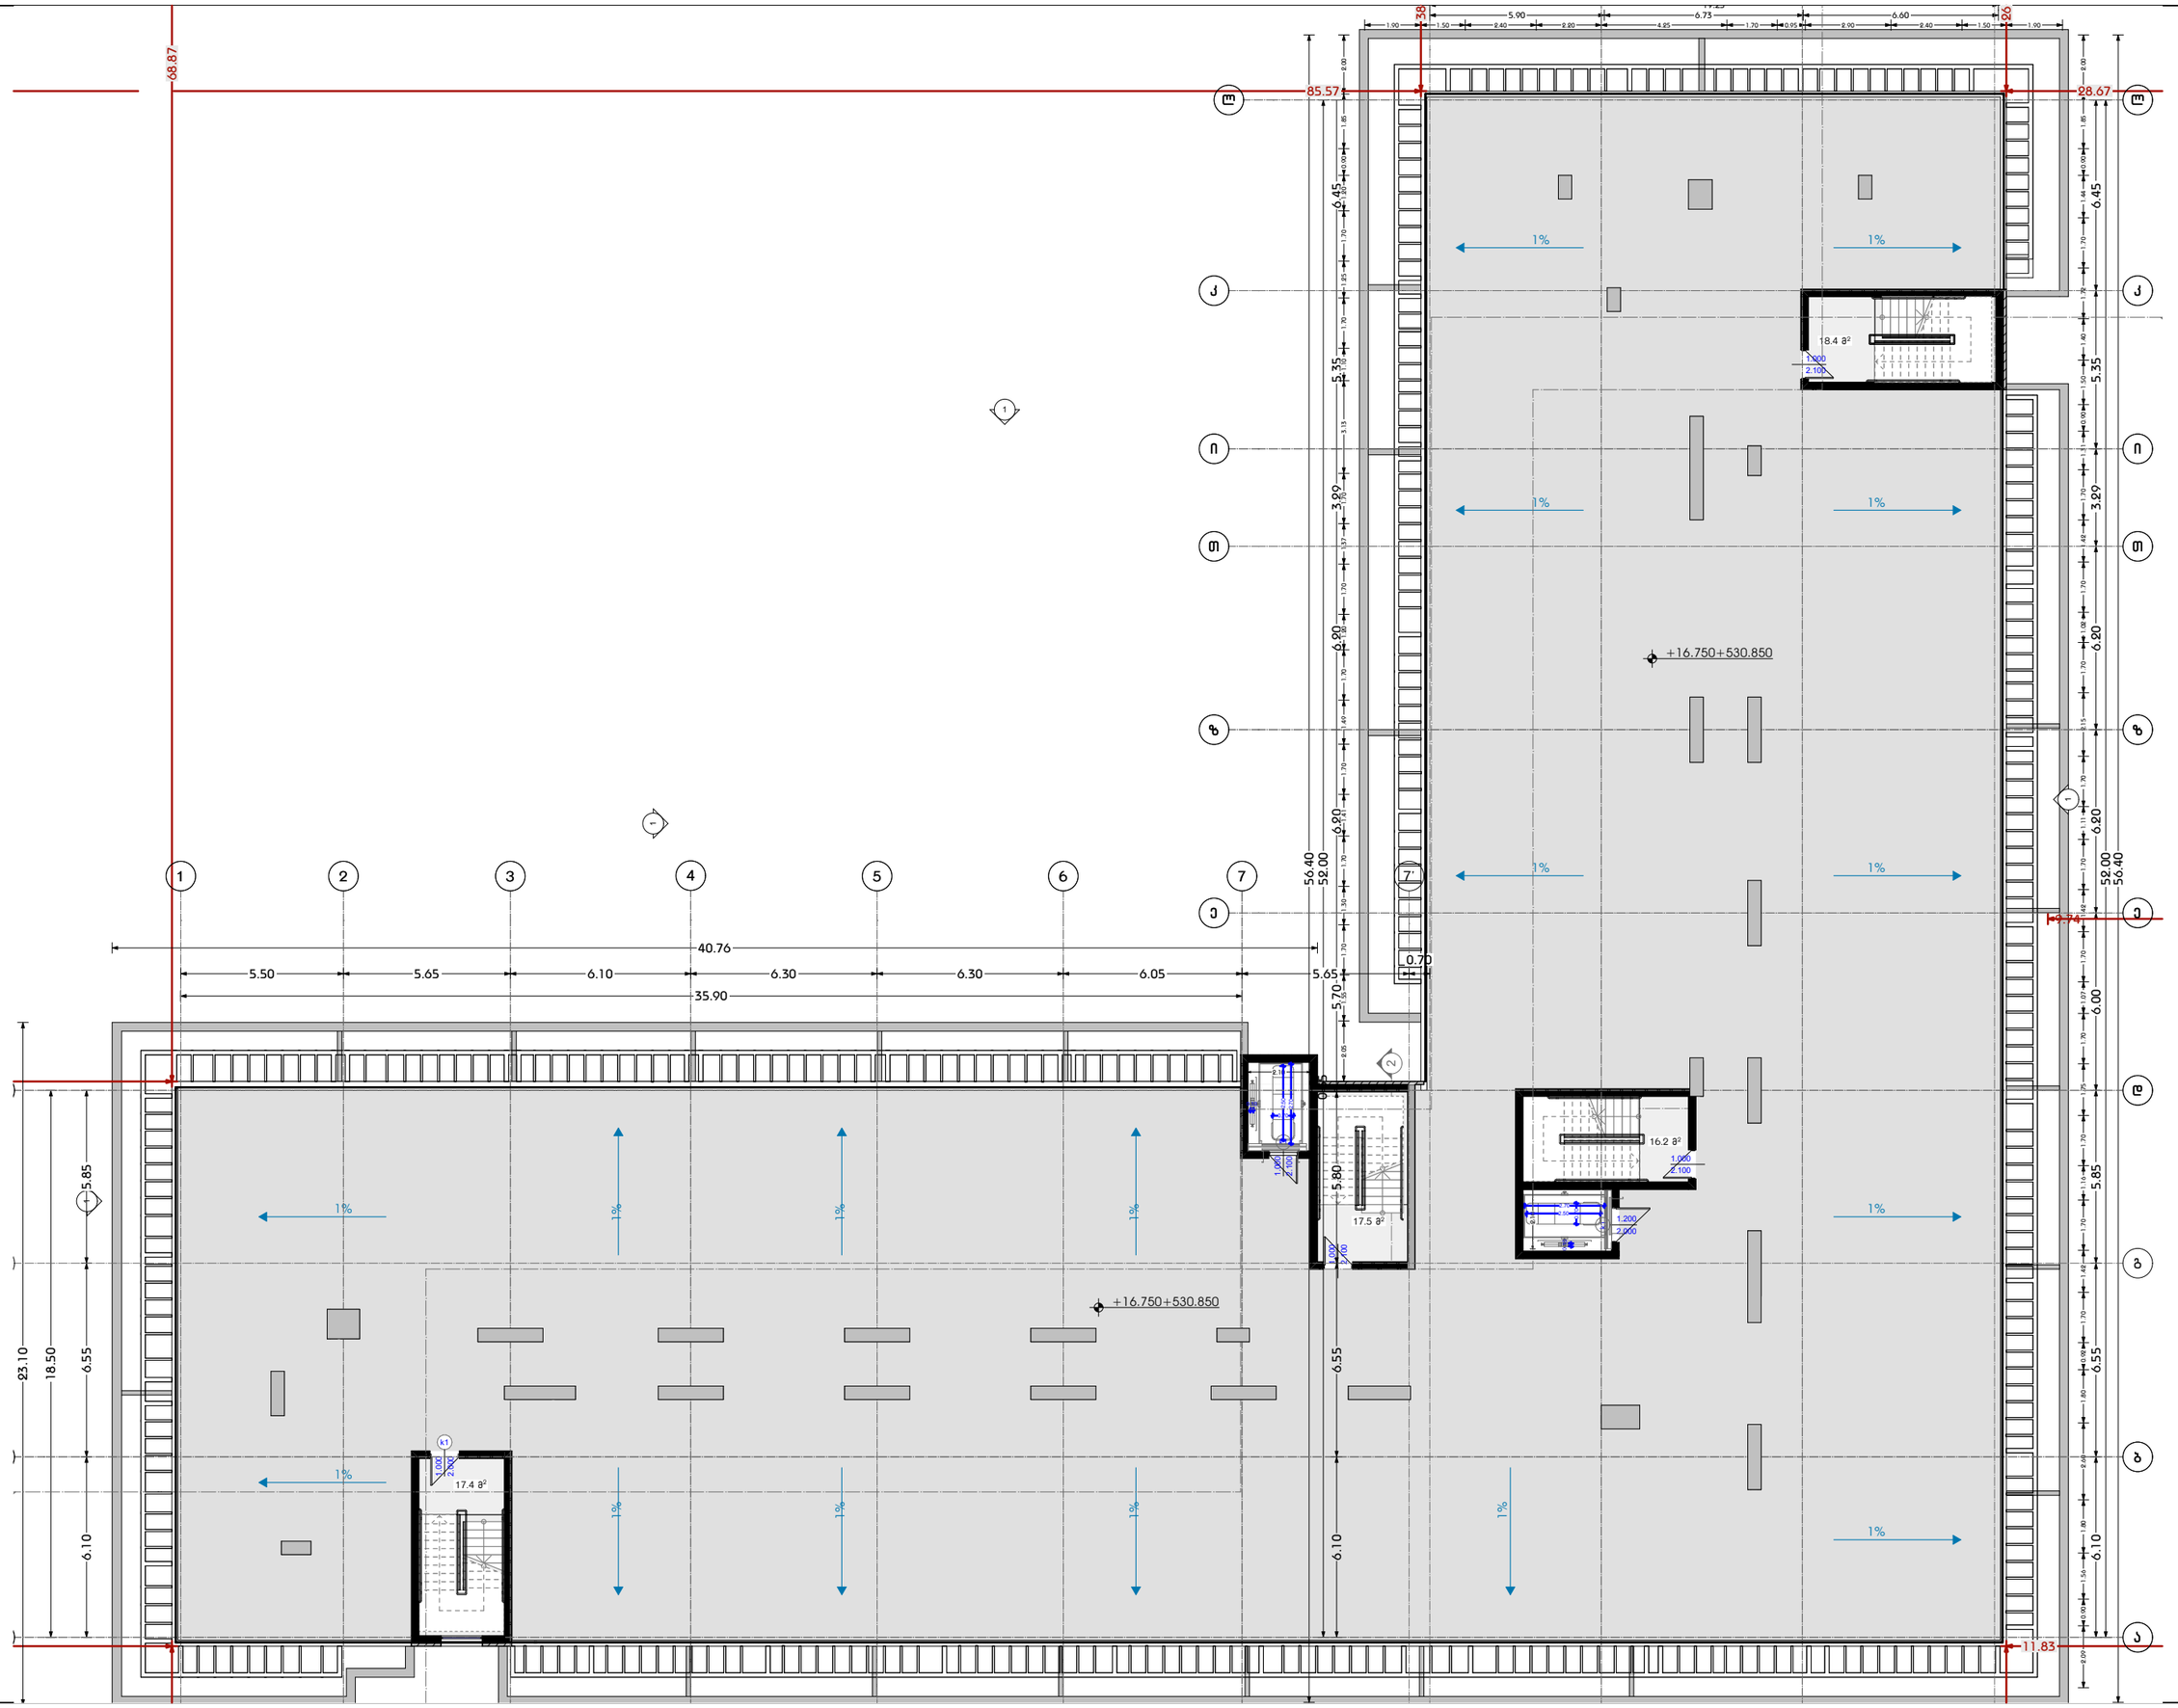
68.87
85.57
28.67
1
1
1
1
1
1
1%
1%
1%

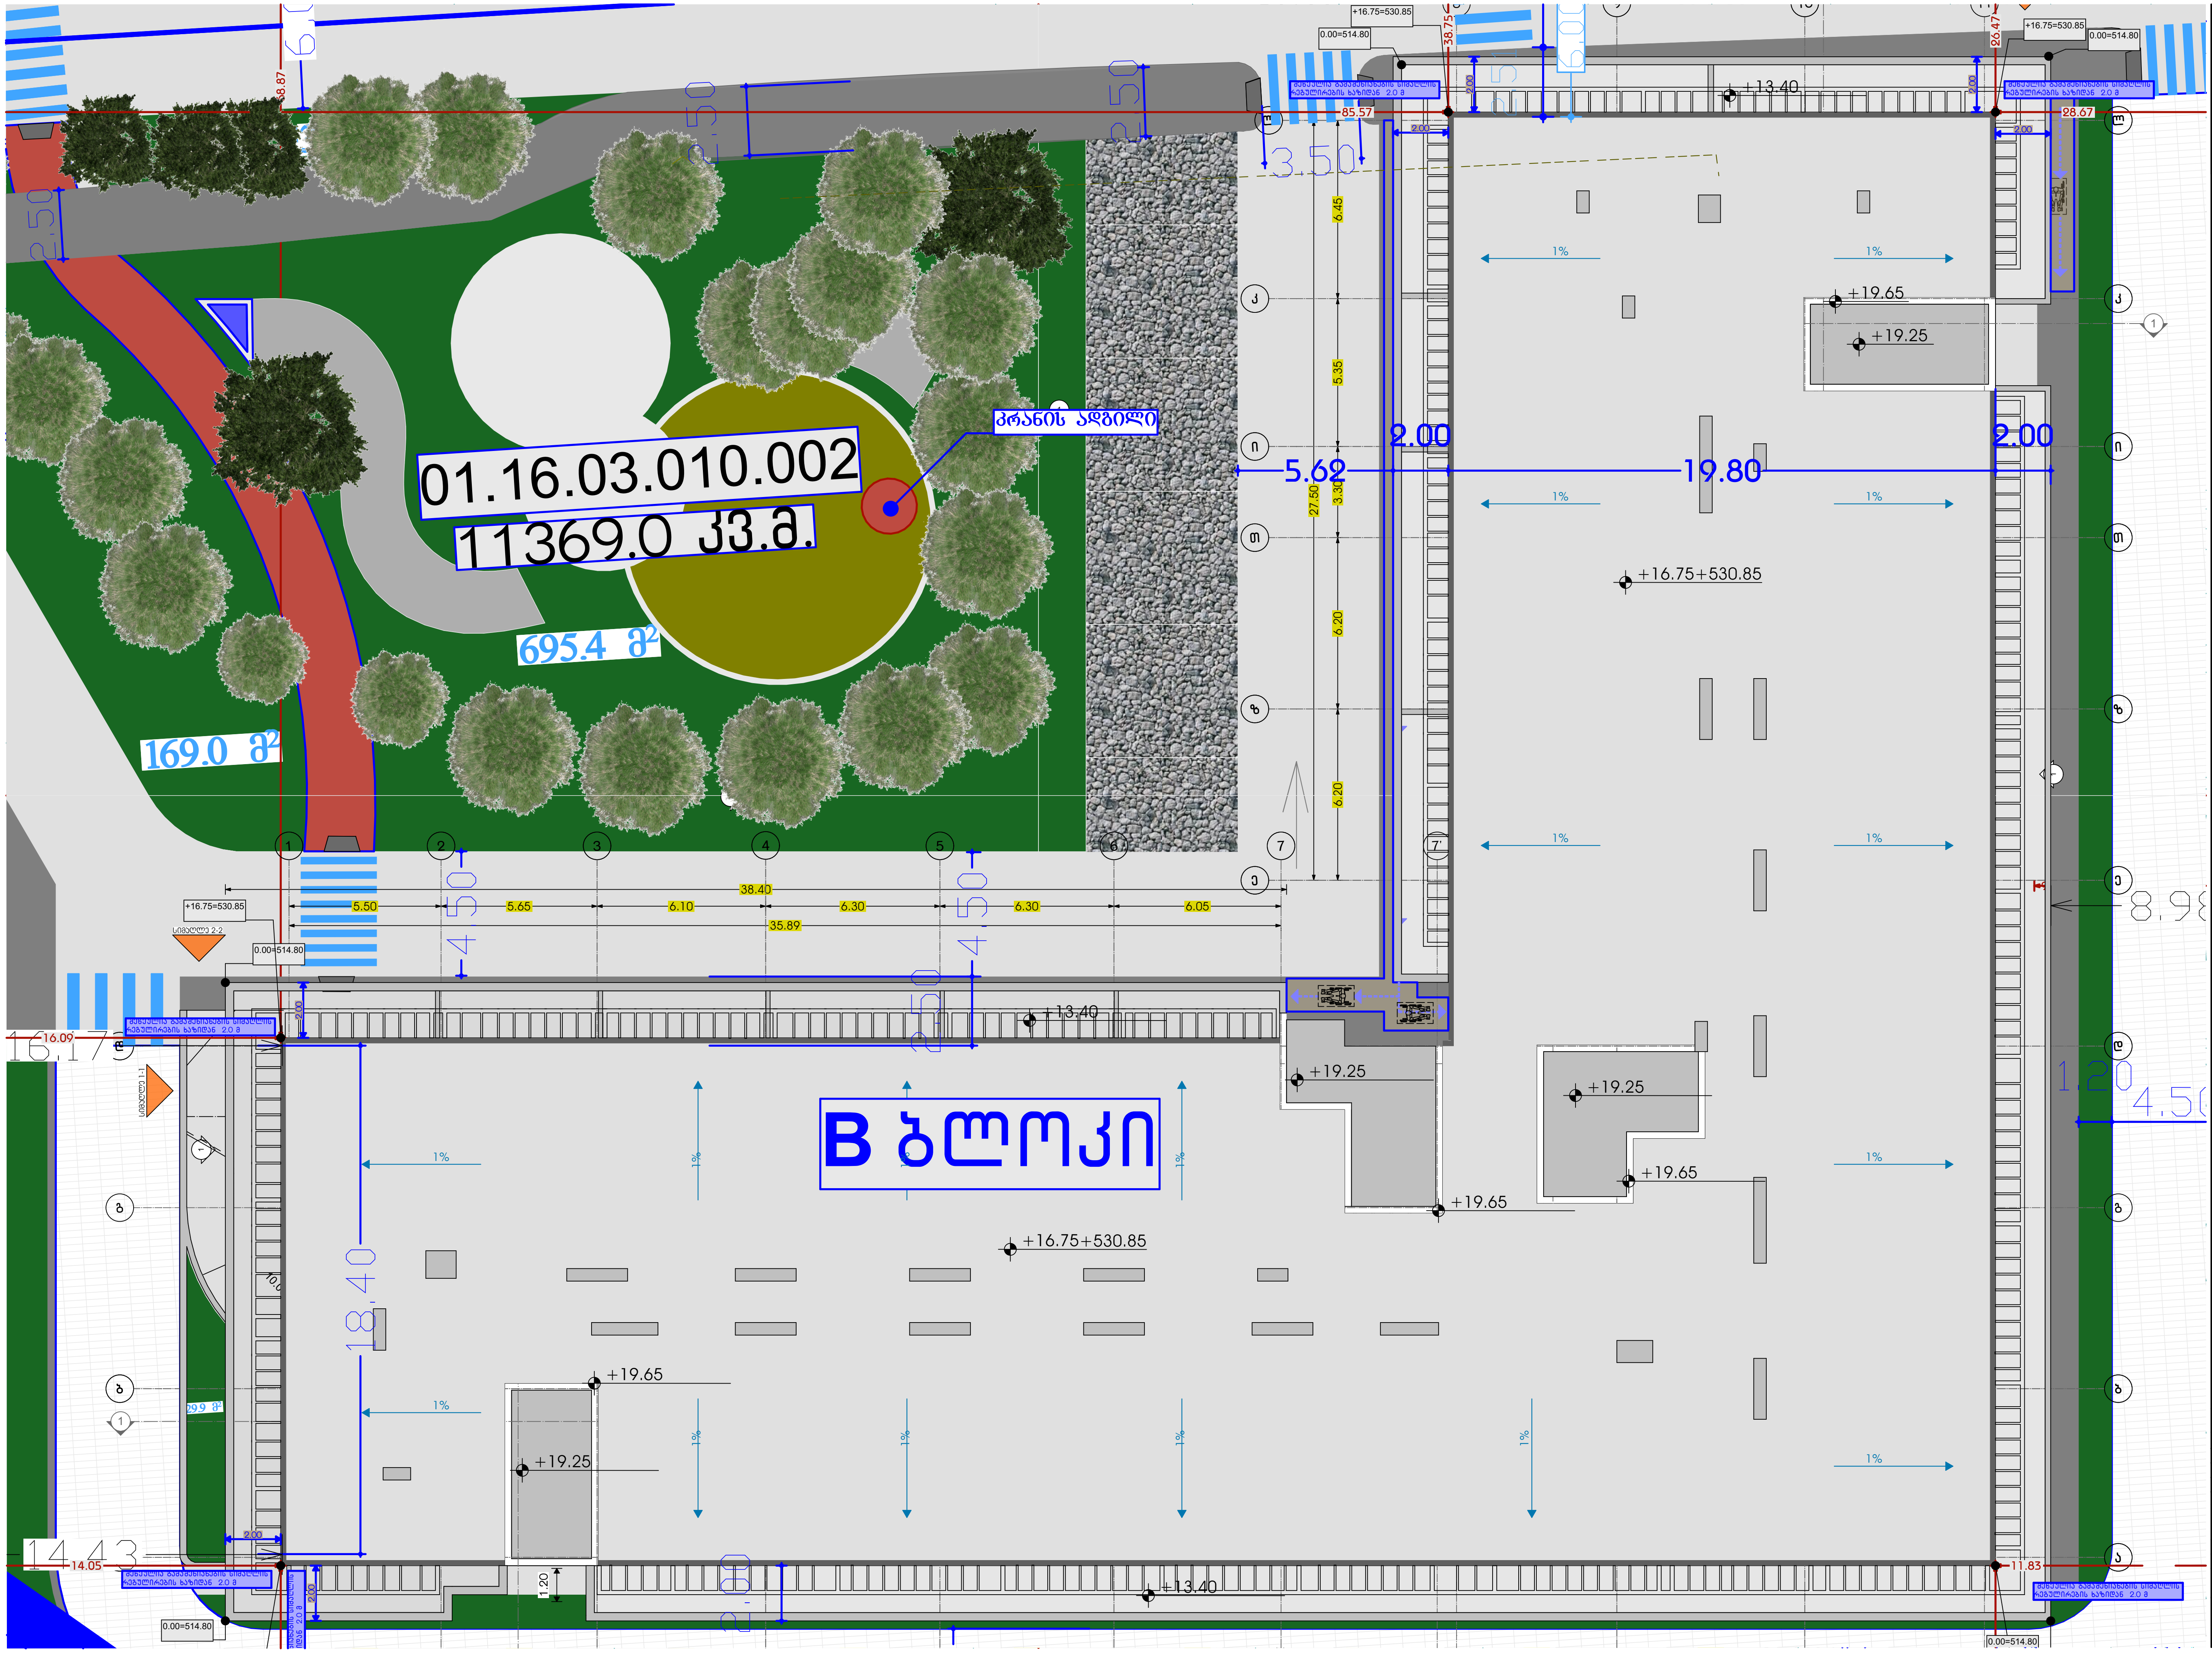

საპროექტო ორგანიზაცია
Company name

შპს "დევარტ ჯგუფი"
ს.კ 405368917

პროექტის დასახელება
Job Title

მრავალბინიანი საცხოვრებელი სახლი

მისამართი:
Address

ქ.თბილისი,ქუჩა სამურზაყანო N39
ს.კ 01.16.03.010.002

ექსპლიკაცია:
Explication:

მონოლითი
ბლოკის შემავსებელი
გაძლიერებული ბეტონი 2 სთ-ზე მეტი ხანძრმედეგობისთვის
ლითონი
მოპირკეთება
შახტა გაყვანილობებისათვის

ერთფრთიანი კარი
ერთფრთიანი კარი ზღურბლით
ორფრთიანი კარი
ორფრთიანი კარი ზღურბლით

კარის თავისუფალი სიგანე 880
კარის თავისუფალი სიმაღლე 2200
კ-1 კარის სპეციფიკაციის №
90 ხანძრმედეგობა

პროექტის სტატუსი Drawing Status	შეს. თარიღი Date
არქიტექტურული პროექტი	2024/03/27

შემსრულებლები
performers

თანამდებობა	სახელი.გვარი	ხელმოწერა
მთავარი არქიტექტორი	ლანა ჩაკვეტაძე	[signature]
პრ. ავტორი	ლანა ჩაკვეტაძე	

ნახაზის დასახელება
Drawing title

გადახურვის გეგმა

ინდექსი № INDEX	ფურც. რაოდ. PAGES	ფურცელის ზომა
05.14		A3

მასშტაბი
Drawing Scale
1:210

2024 წ

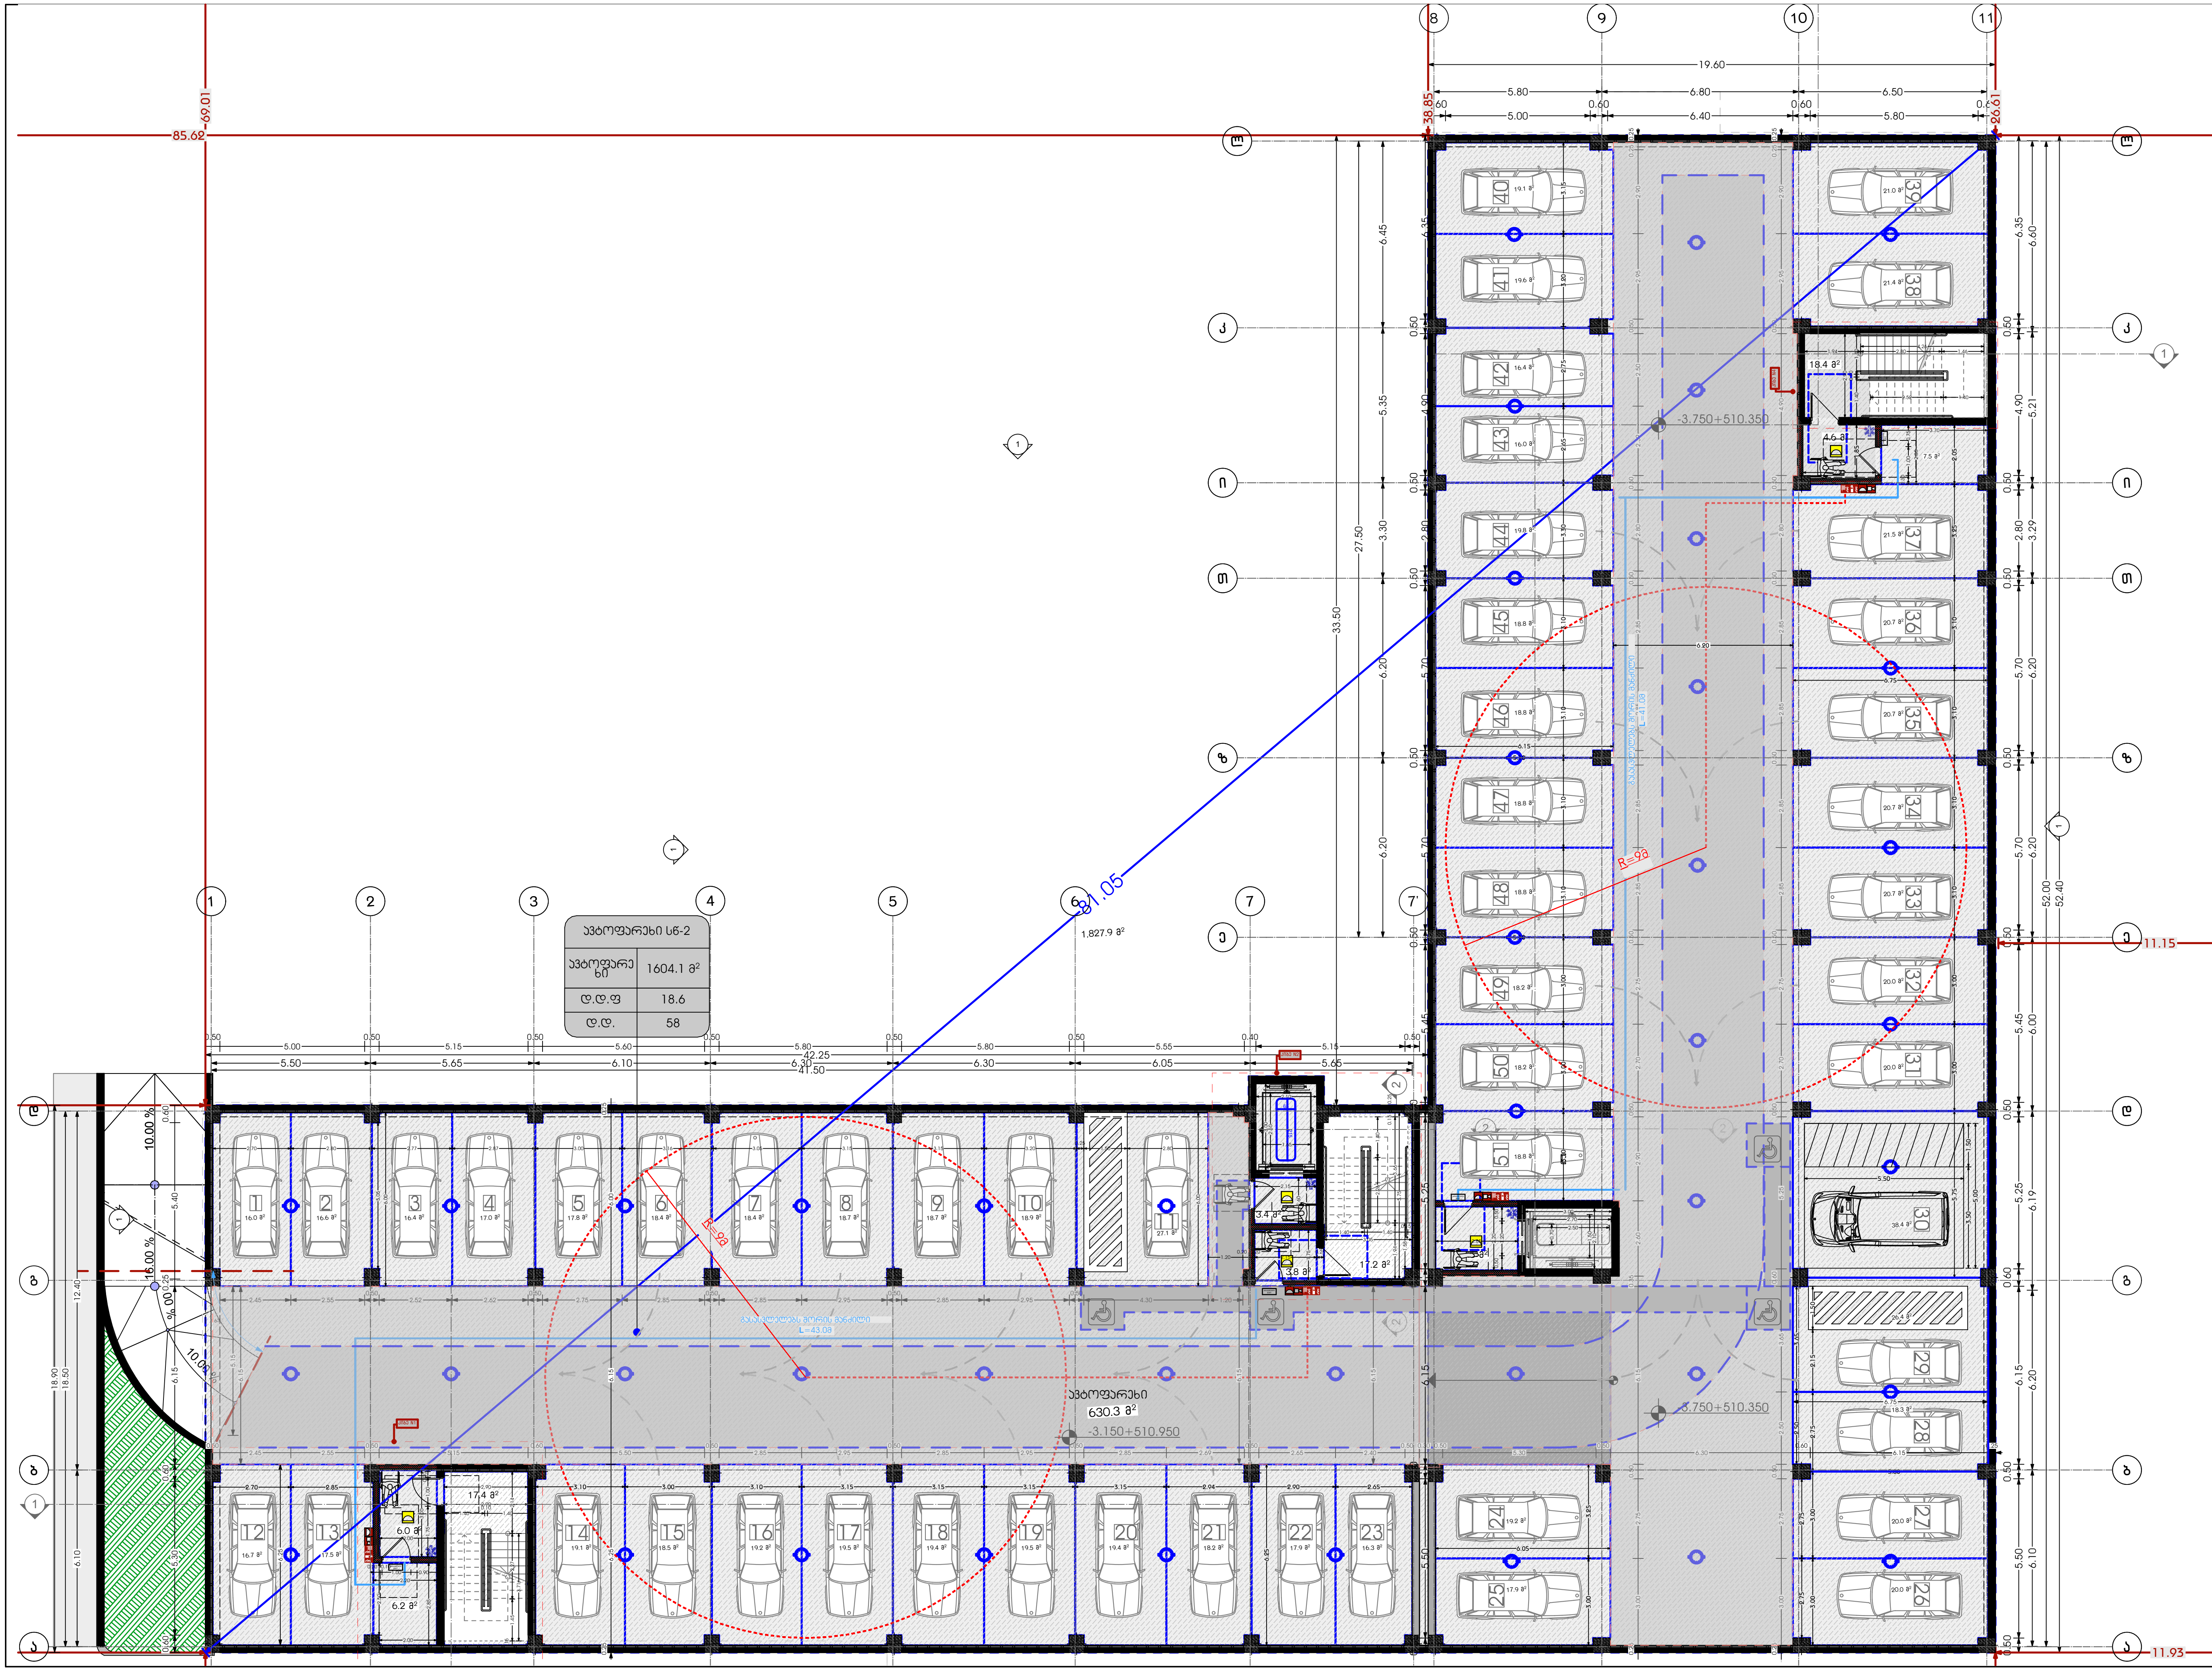

ავტოფარეხი სნ-2	
ავტოფარეხი	1604.1 მ²
დ.დ.ფ	18.6
დ.დ.	58

საპროექტო ორგანიზაცია
Company name

შპს "დევარტ ჯგუფი"
ს.კ 405368917

პროექტის დასახელება
Job Title

მრავალბინიანი საცხოვრებელი სახლი

მისამართი:
Address

ქ.თბილისი,ქუჩა სამურზაყანო N39
ს.კ 01.16.03.010.002

ექსპლიკაცია:
Explication:

გამოყენებული პირობითი აღნიშვნები

	საკადასტრო საზღვარი
±0.000	ნიშნული გეგმაზე
1	პარკინგის ნუმერაცია
1	ჭრილის ხაზი

პროექტის სტატუსი Drawing Status	შეს. თარიღი Date
არქიტექტურული პროექტი	2024/03/27

შემსრულებლები
performers

თანამდებობა	სახელი.გვარი	ხელმოწერა
მთავარი არქიტექტორი	ლანა ჩაკვეტაძე	
პრ. ავტორი	ლანა ჩაკვეტაძე	

ნახაზის დასახელება
Drawing title

შტორყ (6)

ინდექსი № INDEX	ფურც. რაოდ. PAGES	ფურცელის ზომა
06.1		A3

მასშტაბი
Drawing Scale
1:200

2024 წ

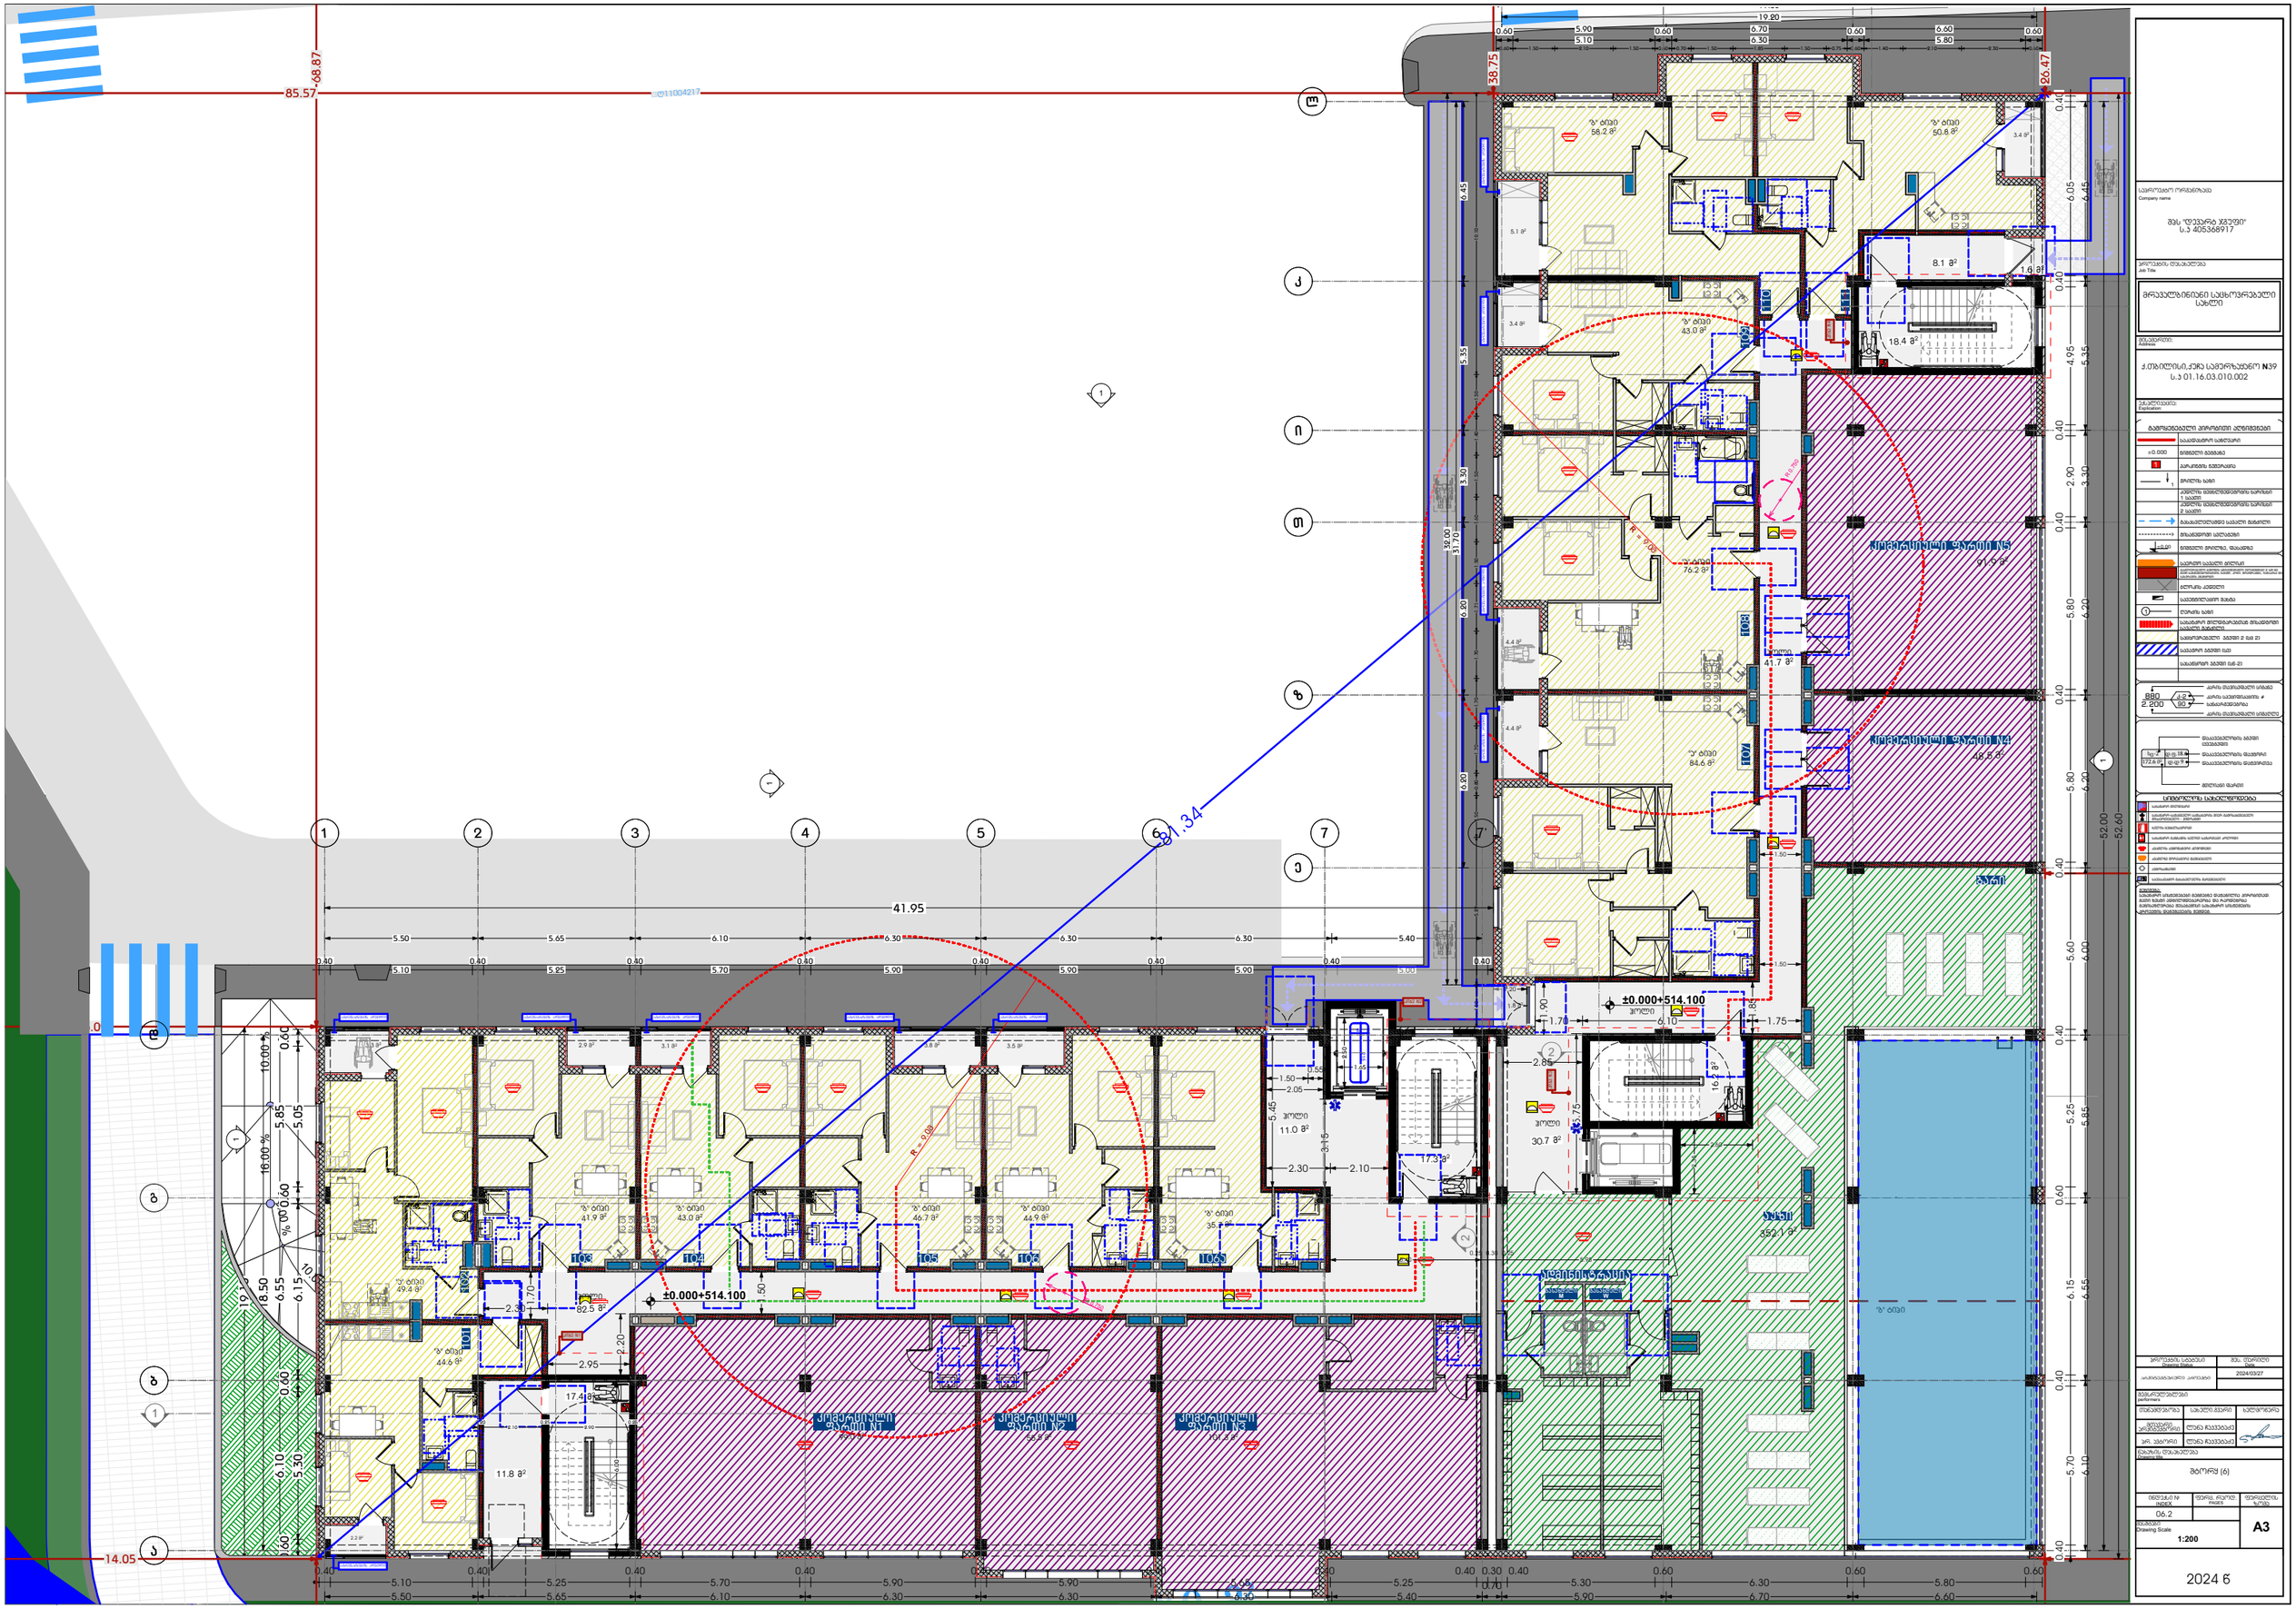
85.57
68.87
41.95
21.34
14.05
38.75
26.47
52.00
52.60
19.20
±0.000+514.100
ტერასა
91.9 მ²
ტერასა
48.6 მ²
ტერასა
352.1 მ²
ტერასა
ვიწრო ტერასა N1
ვიწრო ტერასა N2
ვიწრო ტერასა N3
R = 9.00
R = 9.00
R = 9.00

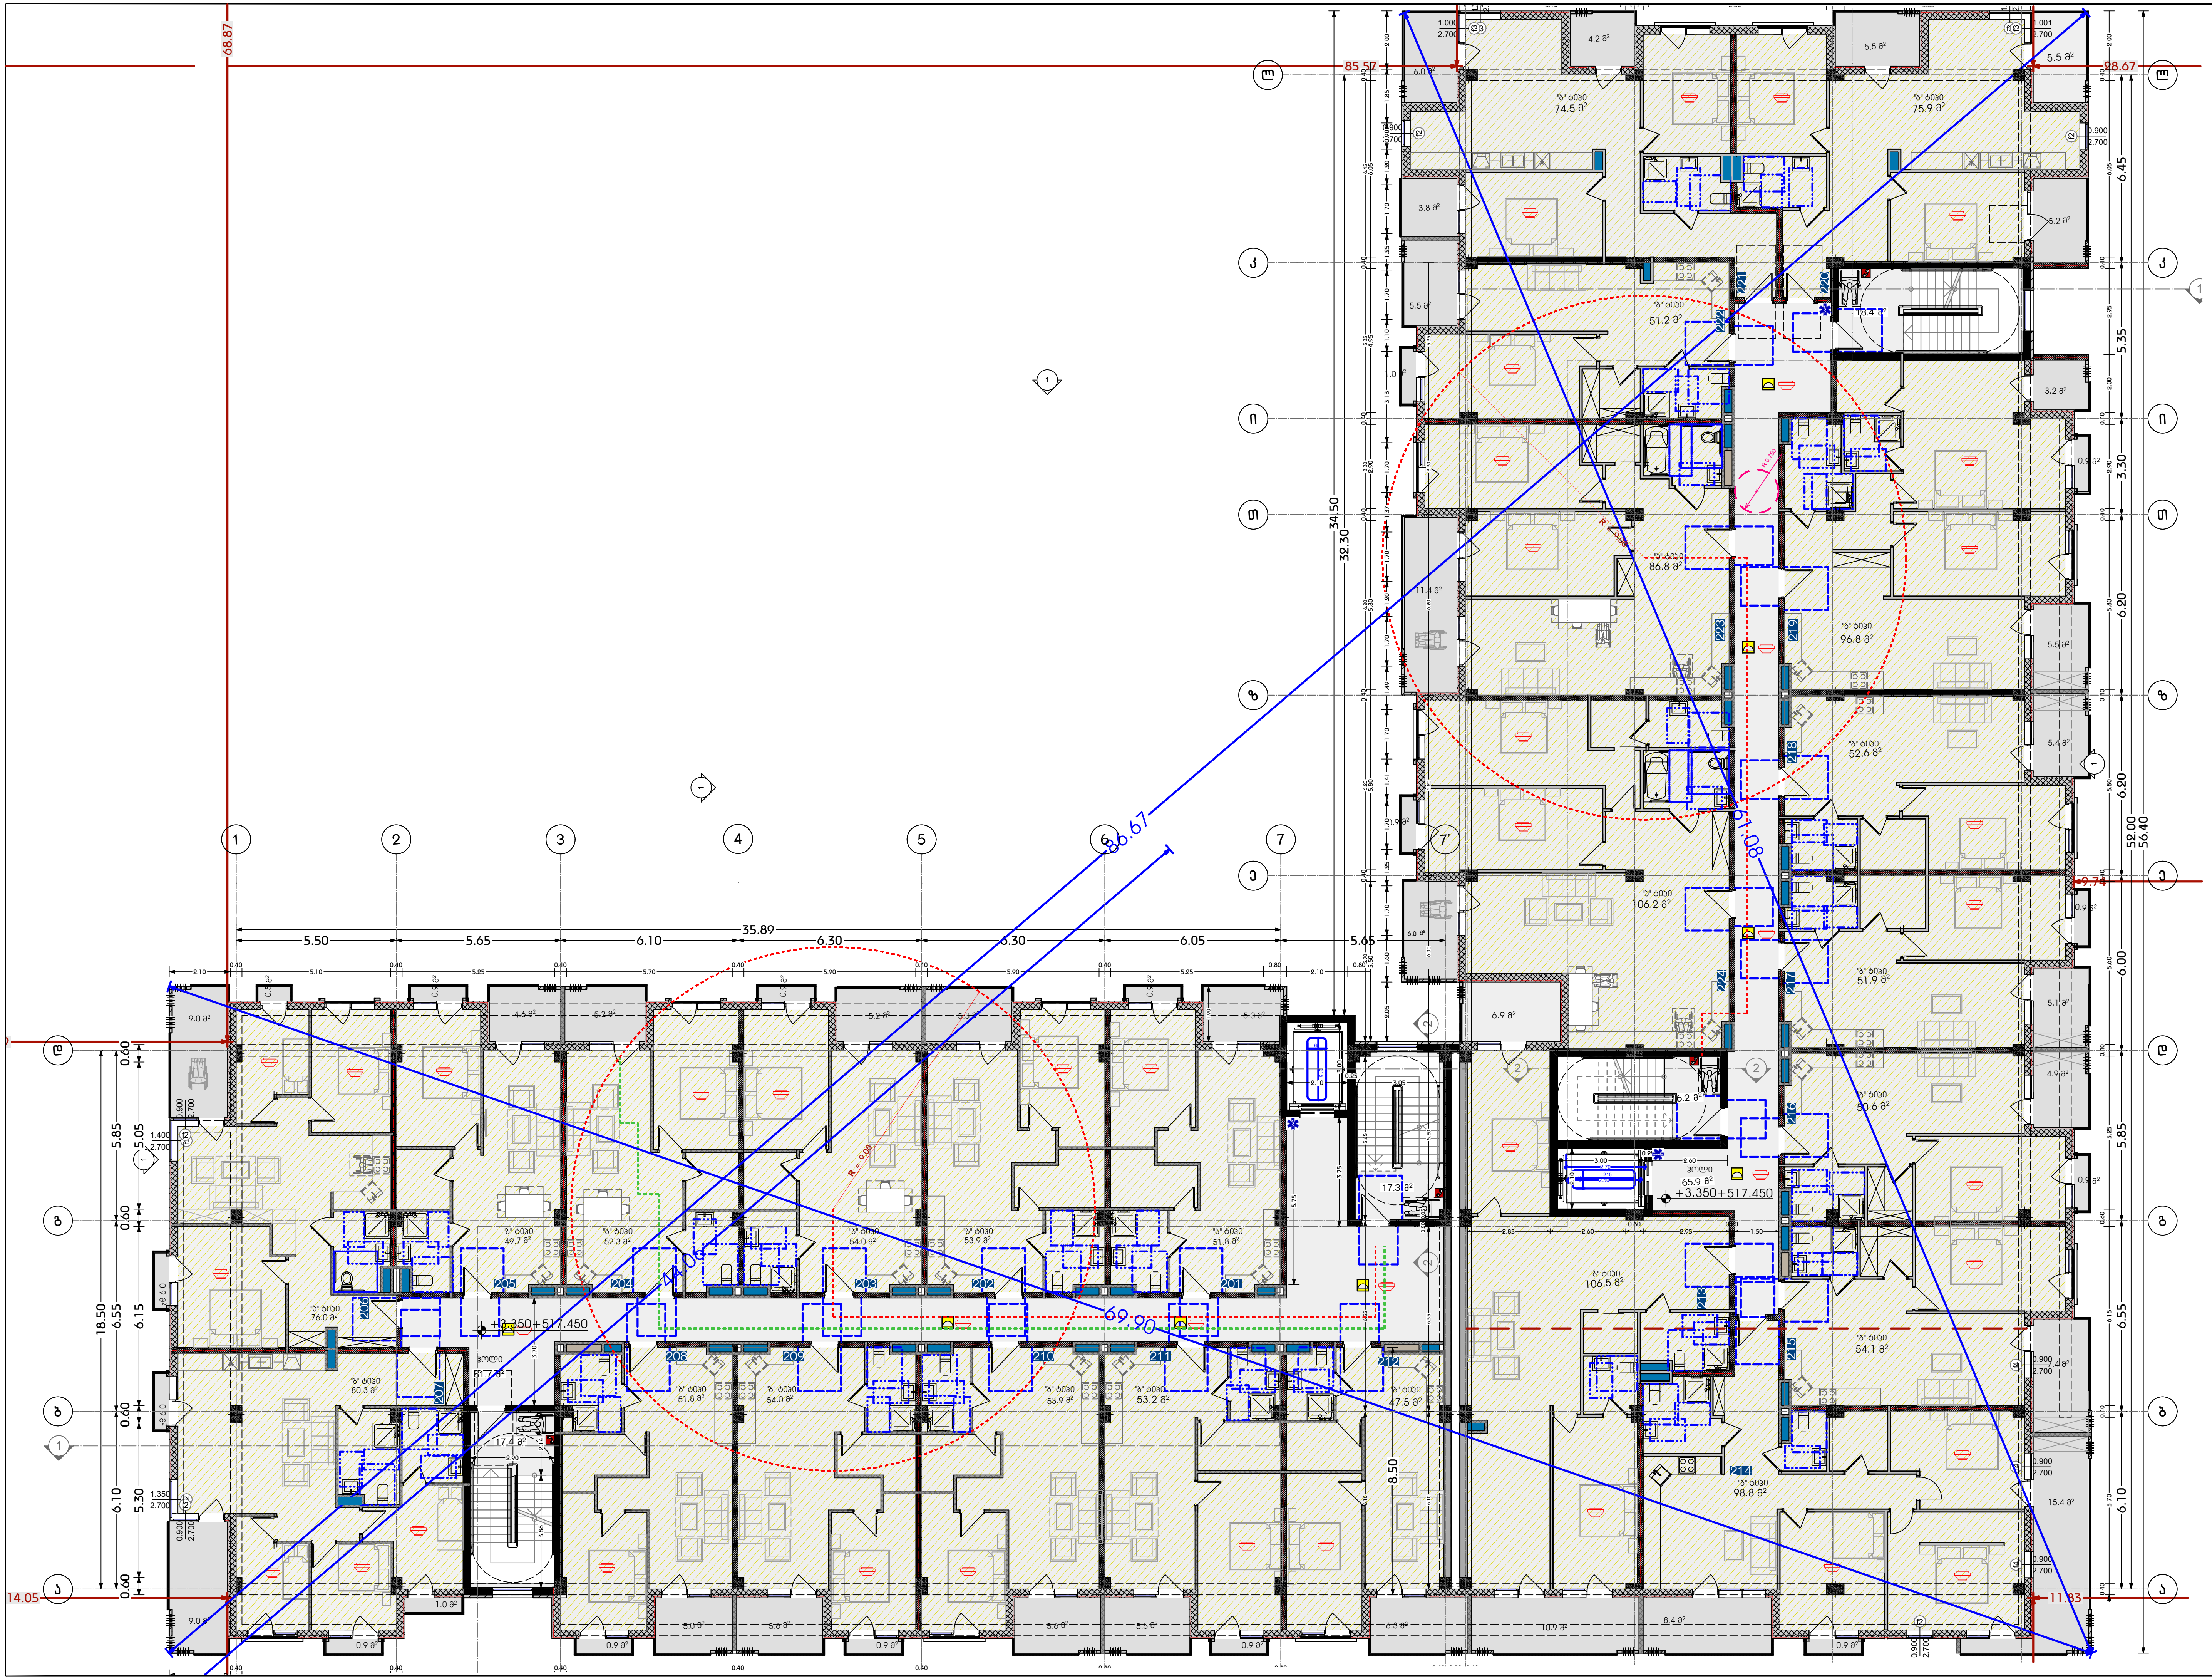

საპროექტო ორგანიზაცია Company name	შპს "დეპარტ ჯგუფი" ს.კ 405368917
პროექტის დასახელება Job Title	მრავალბინიანი საცხოვრებელი სახლი
მისამართი: Address	ქ.თბილისი,ქუჩა სამურზაყანო N39 ს.კ 01.16.03.010.002
ექსპლიკაცია: Explication:	

გამოყენებული პირობითი აღნიშვნები

- საკადასტრო საზღვარი
- ±0.000 ნიშნული გეგმაზე
- პარკინგის ნუმერაცია
- ჭრილის ხაზი
- კედლის ცეცხლმედეგობის ხარისხი 1 საათი
- კედლის ცეცხლმედეგობის ხარისხი 2 საათი
- გასასვლელამდე სავალი მანძილი
- მისაწვდომი სვლადები
- ±0.00 ნიშნული ჭრილზე, ფასადზე
- საერთო სავალი ბილიკი
- ბლოკის კედელი
- სავენტილაციო შახტა
- ღერძის ხაზი
- სახანძრო მილდგარებთან მისადგომი სავალი მანძილი
- საცხოვრებელი ჯგუფი 2 (სვ 2)
- სავაჭრო ჯგუფი (ს3)
- სასაწყობო ჯგუფი (ს6-2)

880 / 2.200 / კ-2 / 90
- კარის ღიობის სიგანე
- კარის სპეციფიკაციის #
- ხანძარმედეგობა
- კარის ღიობის სიმაღლე

სვ-2 / დ.ფ.18.6 / 172.6 მ² / დ.დ 9
- დაკავებულობის ჯგუფი (ქვეჯგუფი)
- დაკავებულობის ფაქტორი
- დაკავებულობის დატვირთვა
- მთლიანი ფართი

სიმბოლოს სახელწოდება

- სახანძრო მილდგარი
- სახანძრო-სამაშველო სამსახურის მიერ გამოსაყენებელი მისადგომი - ჰიდრანტი
- ხელის ცეცხლსაქრობი
- სახანძრო განგაშის ხელით სამართავი კოლოფი

შენიშვნა: სახანძრო სისტემები გეგმაზე დატანილია პირობითად. მათი ზუსტი ადგილმდებარეობა და რაოდენობა განისაზღვრება შესაბამისი სახანძრო სისტემების პროექტის დამუშავების შემდეგ.

პროექტის სტატუსი Drawing Status	შეს. თარიღი Date
არქიტექტურული პროექტი	2024/03/27

შემსრულებლები
performers

თანამდებობა	სახელი,გვარი	ხელმოწერა
მთავარი არქიტექტორი	ლანა ჩაჩავაძე	
პრ. ავტორი	ლანა ჩაჩავაძე	

ნახაზის დასახელება
Drawing title

სართული (6)

ინდექსი № INDEX	ფურც. რაოდ. PAGES	ფურცლის ზომა
06.3		A3

მასშტაბი
Drawing Scale
1:200

2024 6

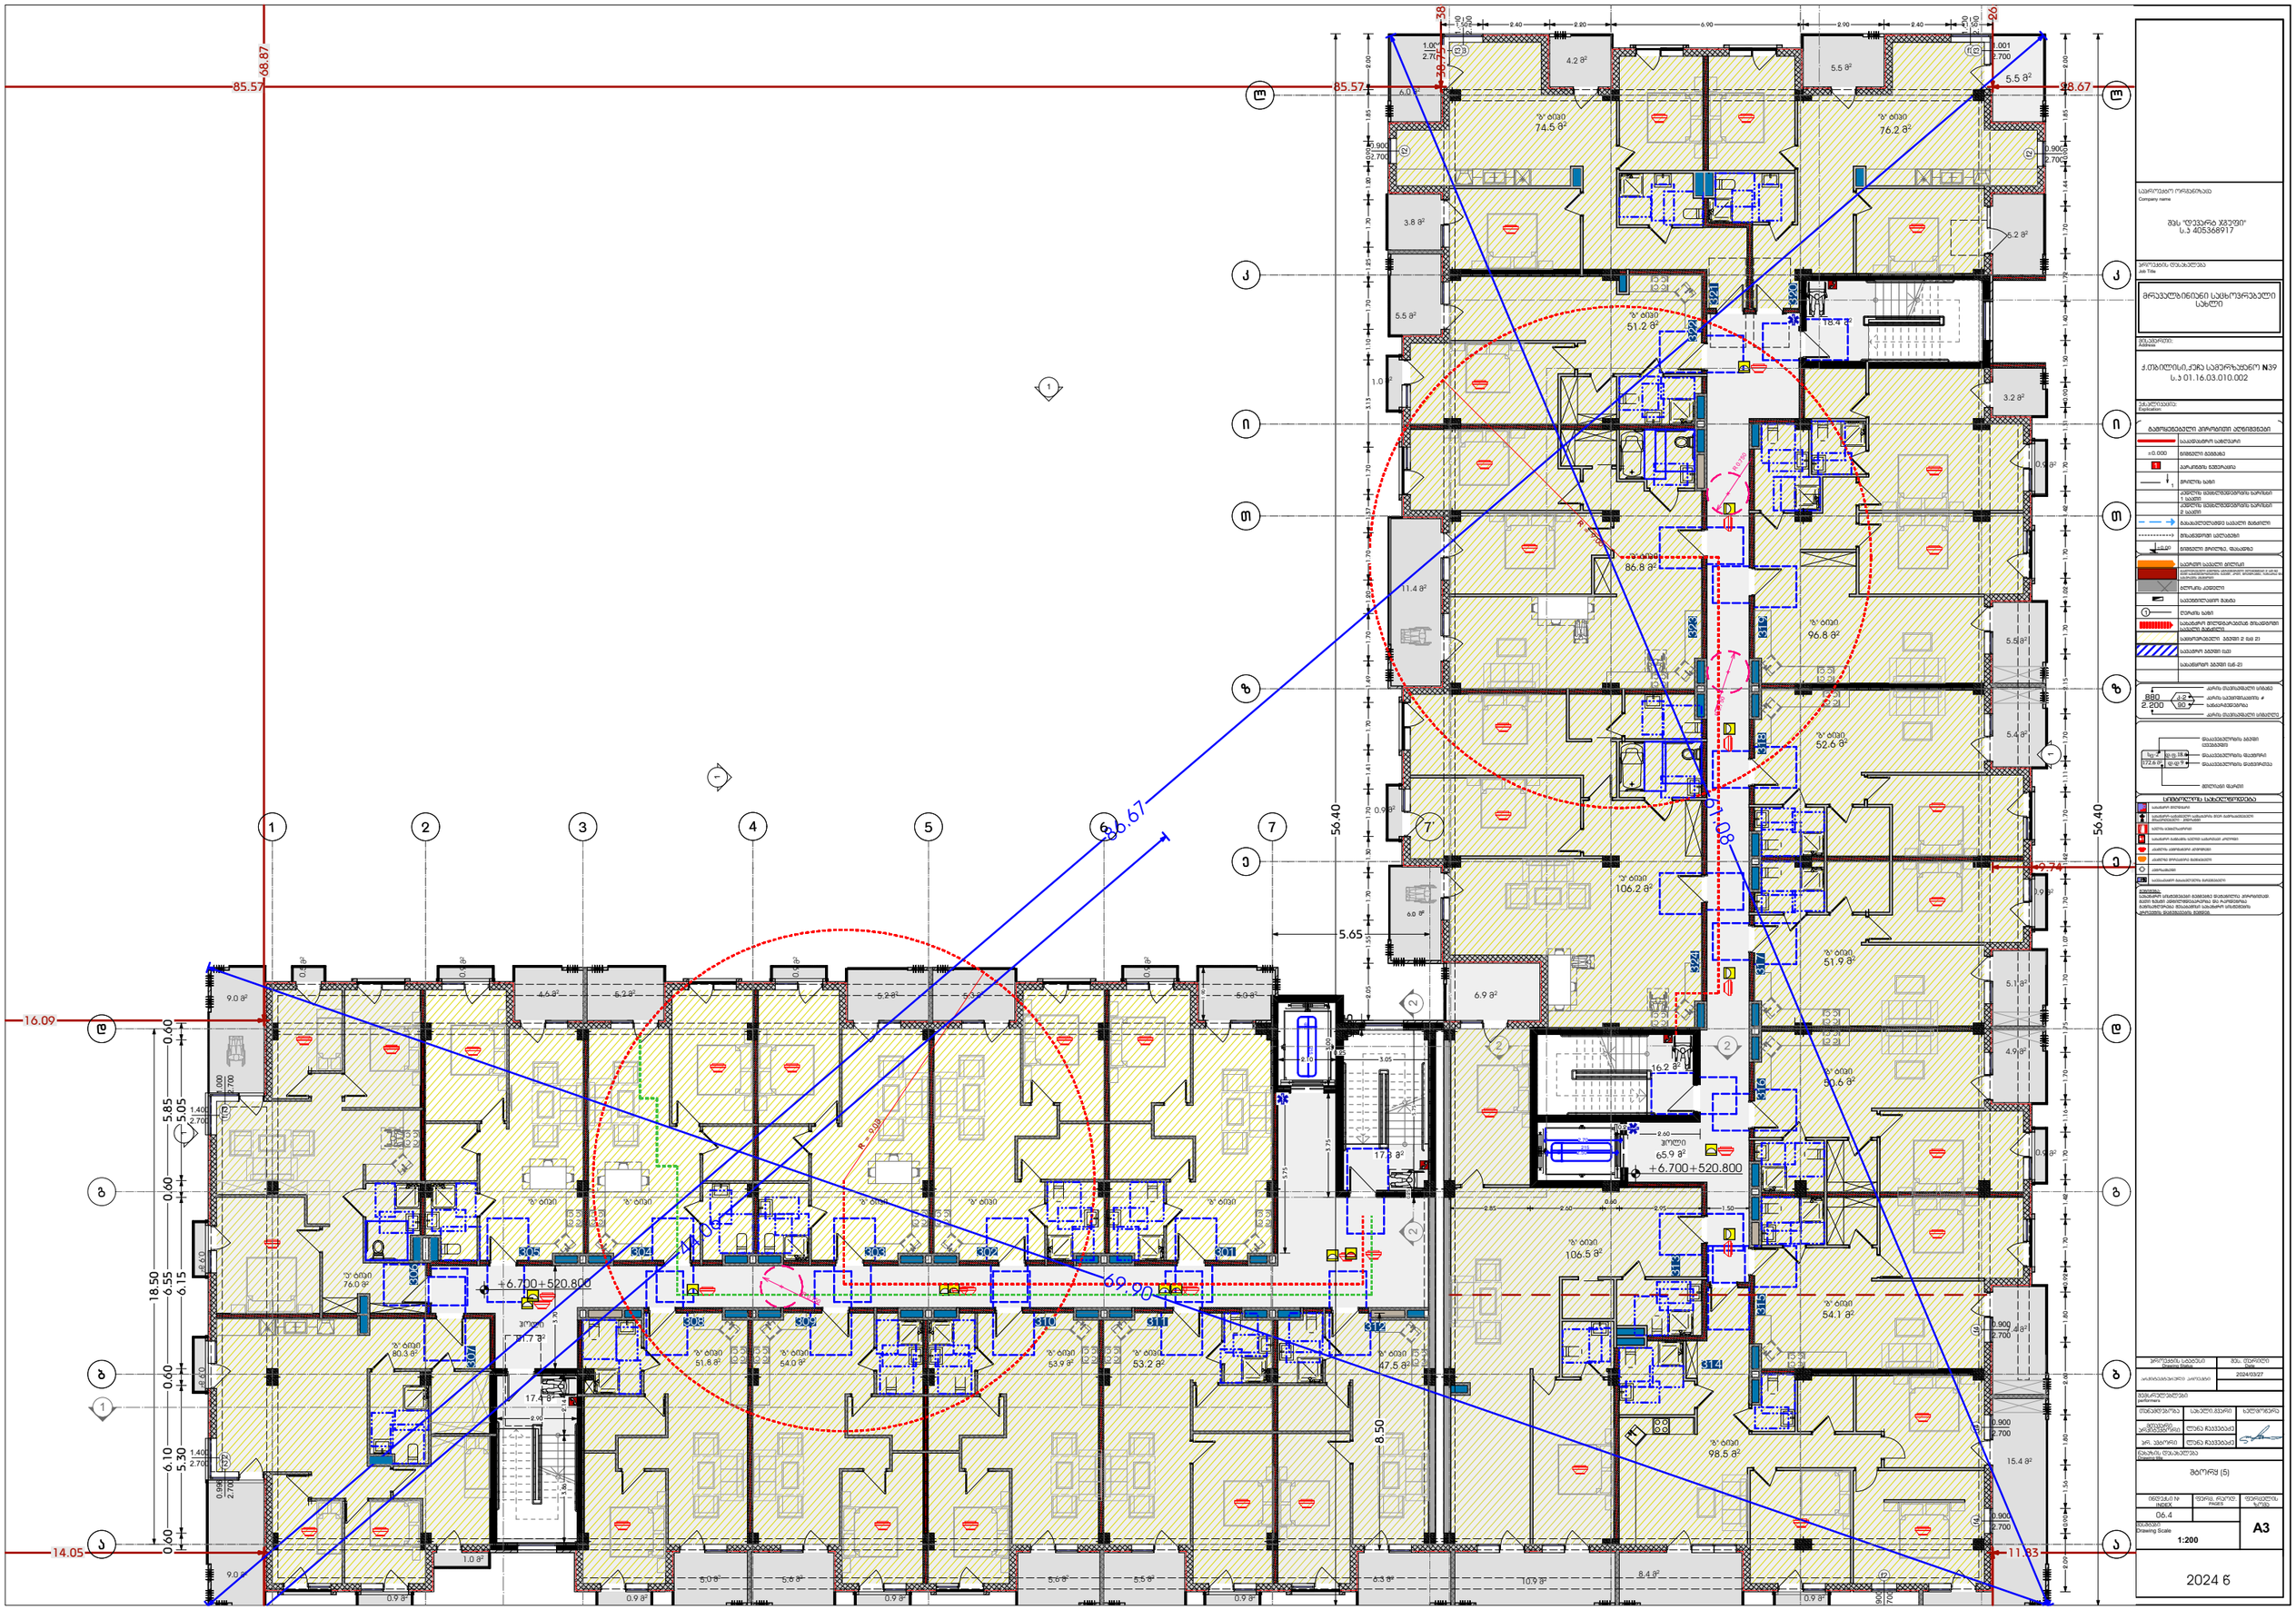
85.57
68.87
85.57
28.67
38.67
56.40
55.67
44.06
69.90
91.08
2.74
5.65
8.50
16.09
14.05
11.83
18.50
+6.700+520.800
+6.700+520.800
R = 9.00
R = 9.00
R = 9.00

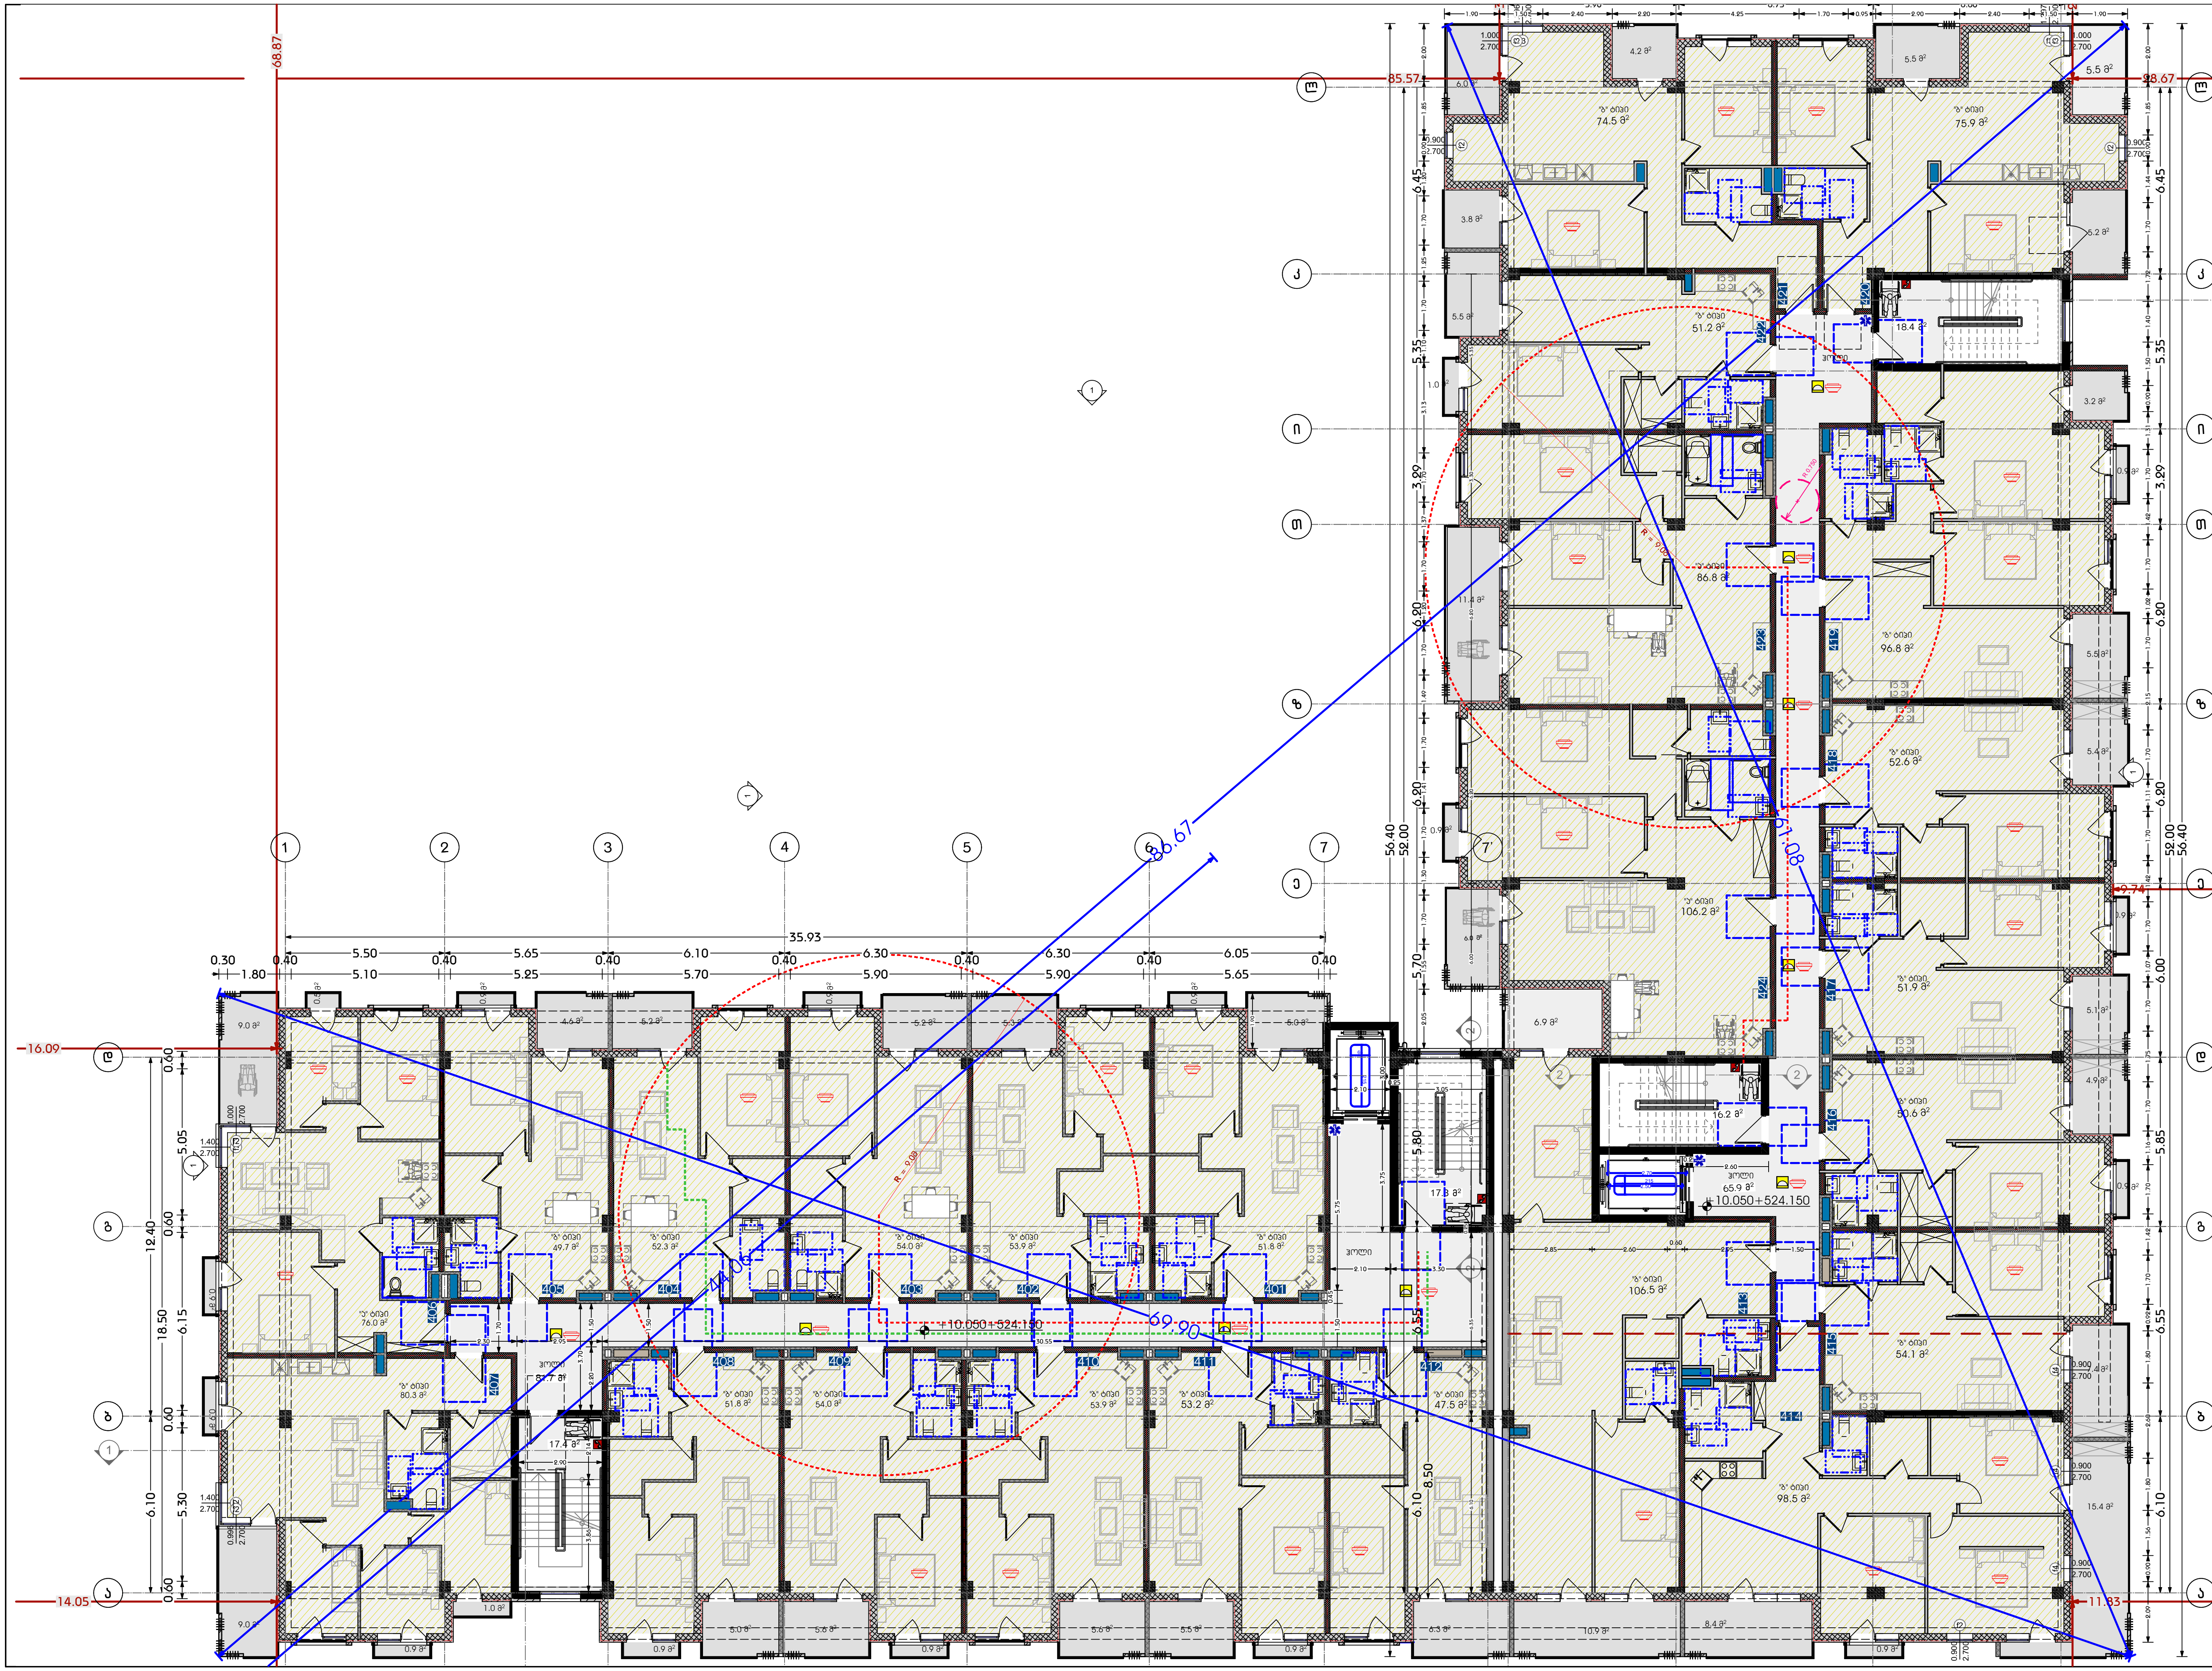

საპროექტო ორგანიზაცია
Company name

შპს "დეპარტ ჯგუფი"
ს.კ 405368917

პროექტის დასახელება
Job Title

მრავალბინიანი საცხოვრებელი სახლი

მისამართი:
Address

ქ.თბილისი,ქუჩა სამურზაყანო N39
ს.კ 01.16.03.010.002

ექსპლიკაცია:
Explication:

გამოყენებული პირობითი აღნიშვნები

	საკადასტრო საზღვარი
±0.000	ნიშნული გეგმაზე
1	პარკინგის ნუმერაცია
	ჭრილის ხაზი
	კედლის ცეცხლმედეგობის ხარისხი 1 საათი
	კედლის ცეცხლმედეგობის ხარისხი 2 საათი
	გასასვლელამდე სავალი მანძილი
	მისაწვდომი სვლაგები
±0.00	ნიშნული ჭრილზე, ფასადზე
	საერთო სავალი ბილიკი
	ბლოკის კედელი
	სავენტილაციო შახტა
1	ღერძის ხაზი
	სახანძრო მილდგარებთან მისადგომი სავალი მანძილი
	საცხოვრებელი ჯგუფი 2 (ფვ 2)
	სავაჭრო ჯგუფი (ვ3)
	სასაწყობო ჯგუფი (ფნ-2)

880 / 2.200 — კ-2 / 90:
კარის თავისუფალი სიგანე
კარის სპეციფიკაციის #
ხანძარმედეგობა
კარის თავისუფალი სიმაღლე

სფ-2 / დ.ფ.18.6 / 172.6 მ² / დ.დ 9:
დაკავებულობის ჯგუფი (ქვეჯგუფი)
დაკავებულობის ფაქტორი
დაკავებულობის დატვირთვა
მთლიანი ფართი

სიმბოლოების სახელწოდება

სახანძრო მილდგარი
სახანძრო-სამაშველო სამსახურის მიერ გამოსაყენებელი მისაერთებელი - ჰიდრანტი
ხელის ცეცხლსაქრობი
სახანძრო განგაშის ხელით სამართავი კოლოფი
კვამლის ავტომატური დეტექტორი
კვამლის მორიგეობის განათება
ავტომატური
საევაკუაციო განათების მარკირება

შენიშვნა:
სახანძრო სისტემები გეგმაზე დატანილია პირობითად. მათი ზუსტი ადგილმდებარეობა და რაოდენობა განისაზღვრება შესაბამისი სახანძრო სისტემების პროექტის დამუშავების შემდეგ.

პროექტის სტატუსი Drawing Status	შეს. თარიღი Date
არქიტექტურული პროექტი	2024/03/27

შემსრულებლები
performers

თანამდებობა	სახელი.გვარი	ხელმოწერა
მთავარი არქიტექტორი	ლანა ჩაჯავაძე	
პრ. ავტორი	ლანა ჩაჯავაძე	

ნახაზის დასახელება
Drawing title

სართული (5)

ინდექსი № INDEX	ფურც. რაოდ. PAGES	ფურცლის ზომა
06.5		A3

მასშტაბი
Drawing Scale
1:200

2024 წ

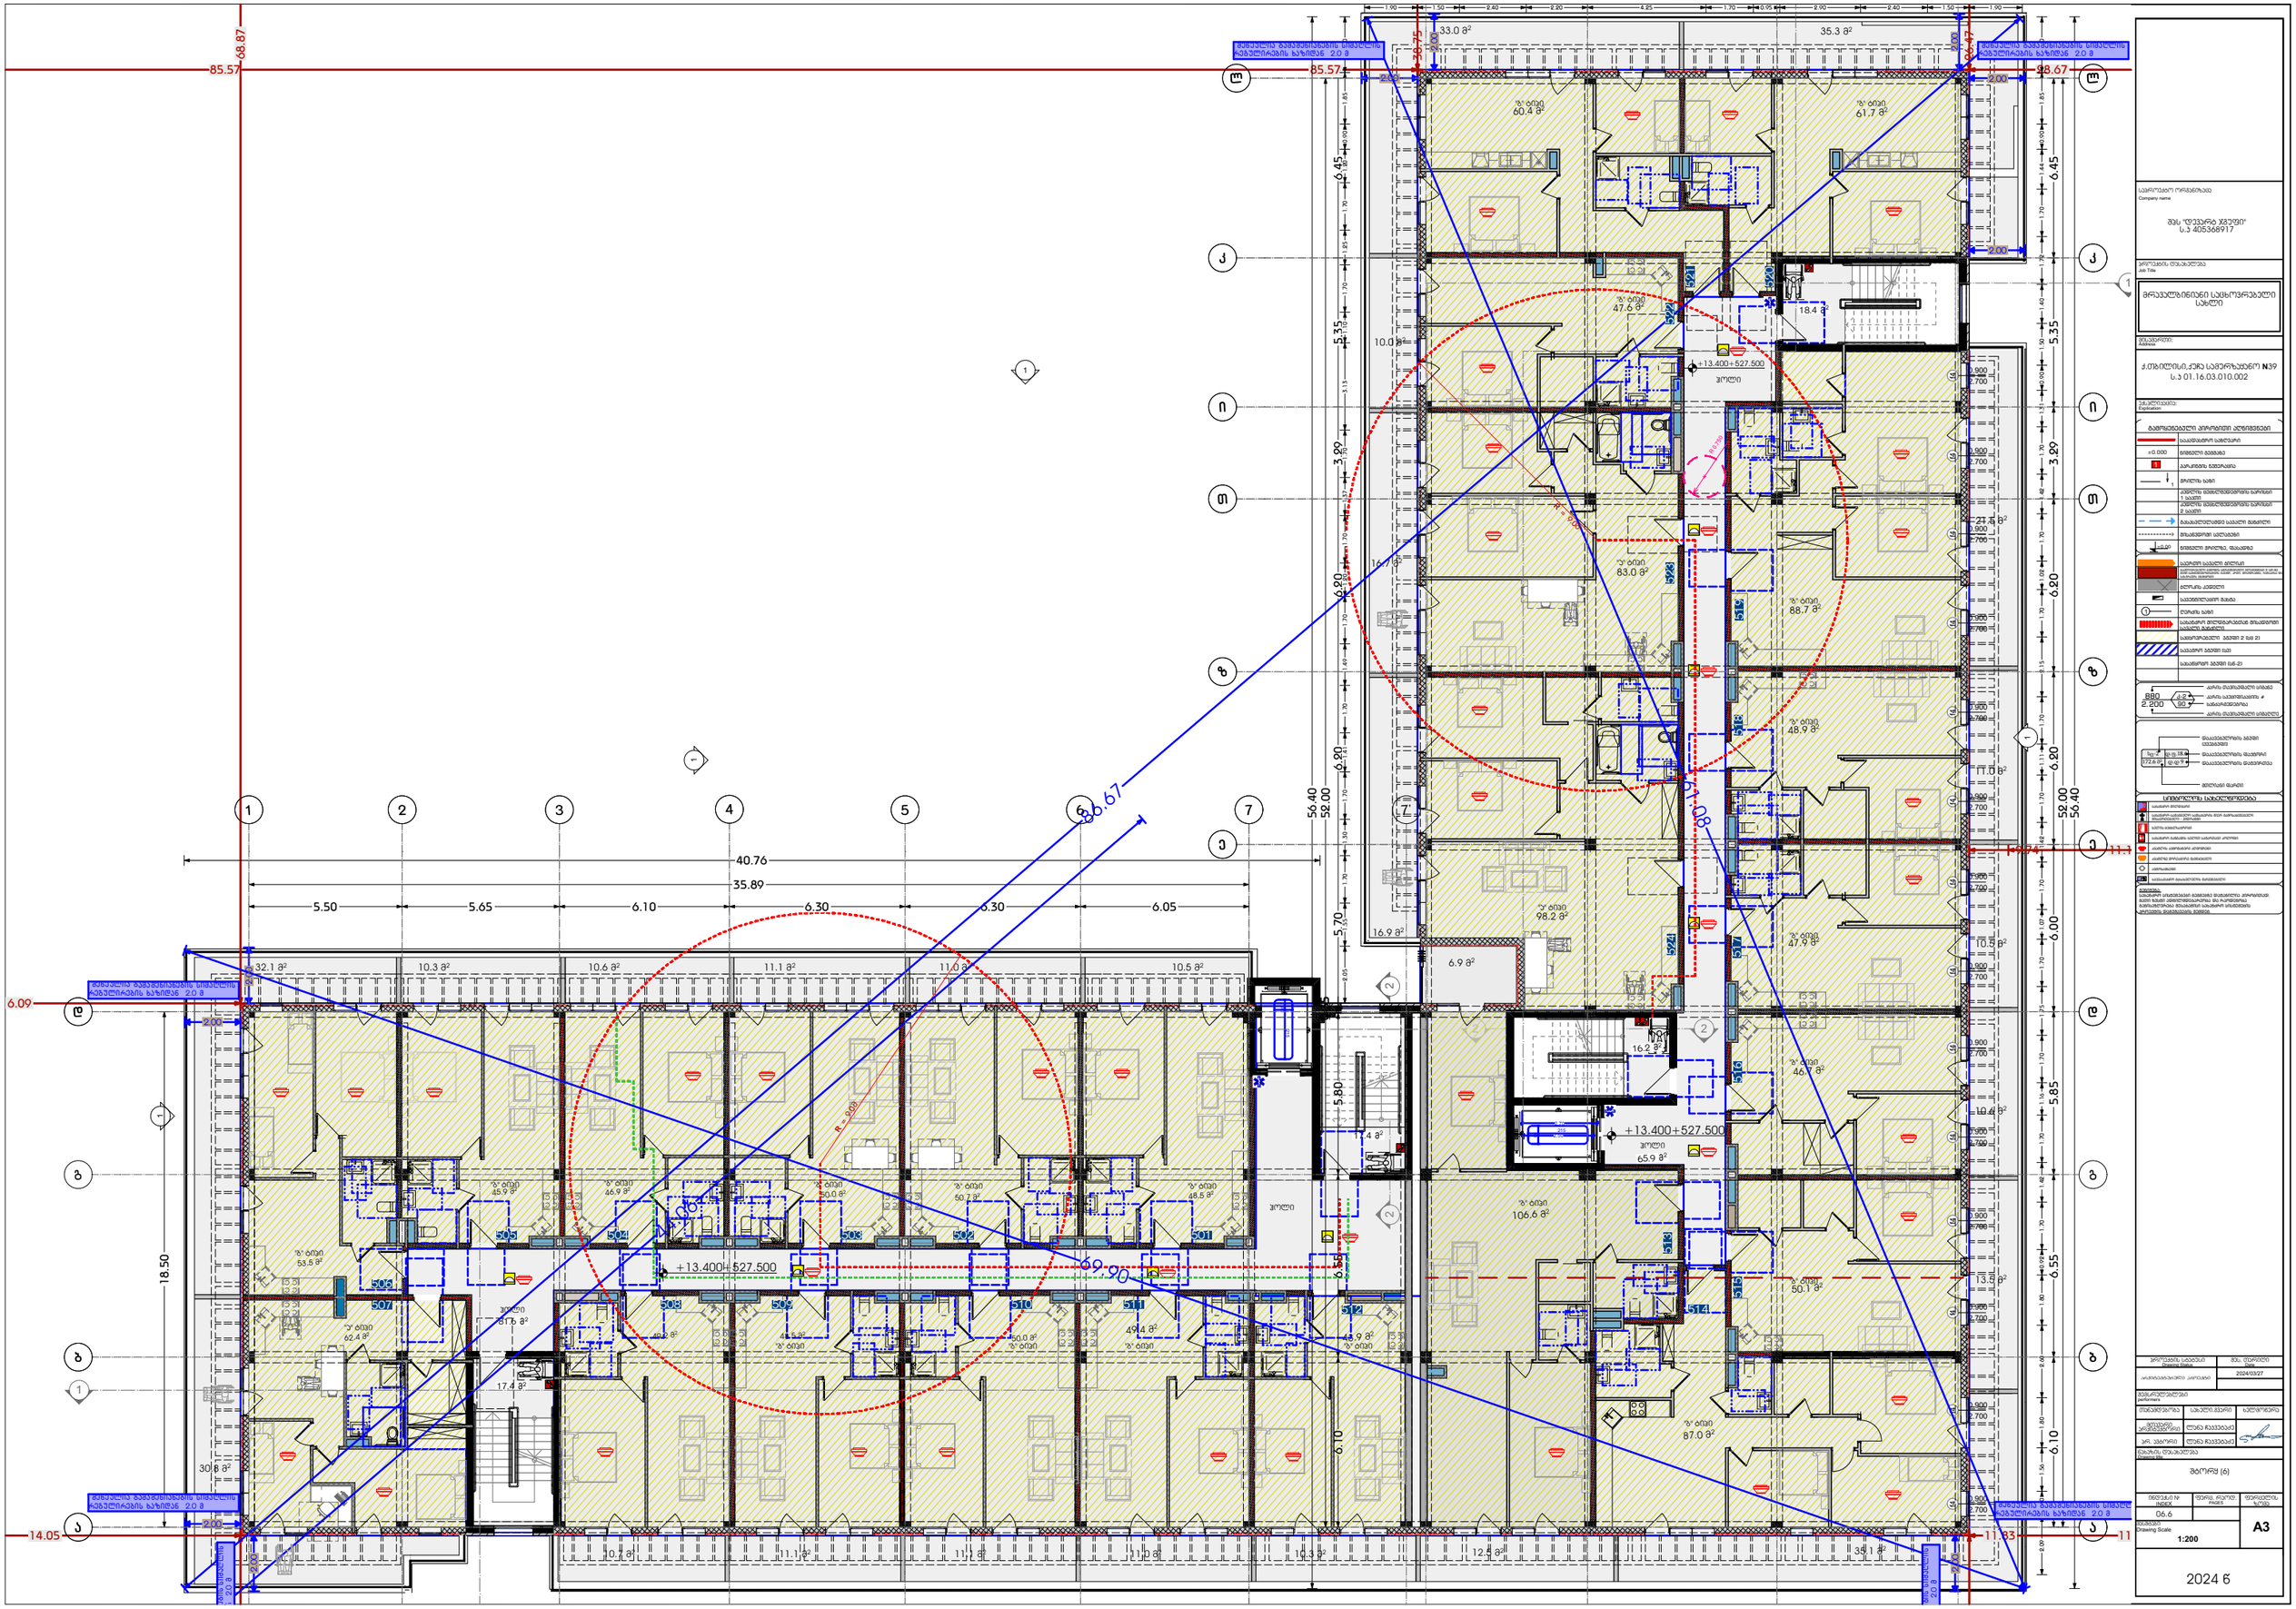
85.57
68.87
85.57
38.67
30.75
36.47
2.00
40.76
35.89
5.50
5.65
6.10
6.30
6.30
6.05
56.40
52.00
6.09
14.05
18.50
33.0 მ²
35.3 მ²
მ² ტიპი 60.4 მ²
მ² ტიპი 61.7 მ²
მ² ტიპი 47.6 მ²
18.4 მ²
10.0 მ²
+13.400=527.500
ჰოლი
16.7 მ²
მ² ტიპი 83.0 მ²
21.5 მ²
მ² ტიპი 88.7 მ²
მ² ტიპი 48.9 მ²
11.0 მ²
16.9 მ²
მ² ტიპი 98.2 მ²
6.9 მ²
მ² ტიპი 47.9 მ²
10.5 მ²
16.2 მ²
მ² ტიპი 46.1 მ²
5.80
1.4 მ²
+13.400=527.500
ჰოლი
65.9 მ²
მ² ტიპი 106.6 მ²
13.5 მ²
მ² ტიპი 50.1 მ²
32.1 მ²
10.3 მ²
10.6 მ²
11.1 მ²
11.0 მ²
10.5 მ²
მ² ტიპი 45.9 მ²
მ² ტიპი 46.9 მ²
მ² ტიპი 50.0 მ²
მ² ტიპი 50.2 მ²
მ² ტიპი 48.5 მ²
505
502
503
502
501
+13.400=527.500
504
507
მ² ტიპი 53.5 მ²
ჰოლი
87.5 მ²
მ² ტიპი 62.4 მ²
17.4 მ²
503
502
510
511
512
5.55
მ² ტიპი 50.2 მ²
50.0 მ²
მ² ტიპი 50.0 მ²
49.4 მ²
48.9 მ²
მ² ტიპი 48.9 მ²
30.8 მ²
10.7 მ²
11.1 მ²
11.1 მ²
11.1 მ²
10.5 მ²
12.5 მ²
35.1 მ²
R = 900
R = 900
R = 900
R = 900
6.10
11.33
11.1
P=0.74
11.1
2.00
2.00
2.00

מספר חדרים	58
מ"ר	18.6
מ"ר	1604.1
מספר	

מפלס 0.00 = 16.21
מפלס 0.00 = 14.21
10.00%
16.00%
10.00%
-3.150+510.950
-3.750+510.350
-3.750+510.350
1,827.9 מ"ר
42.25
41.50
61.34
61.83
0.70
62.40
62.00
33.50
27.50
85.62
69.00
38.80
66.00

2024 6
A3
1:200
07.1
0507.5.0.W
80ת"מ (5)
0507.5.0.W
0507.5.0.W
0507.5.0.W

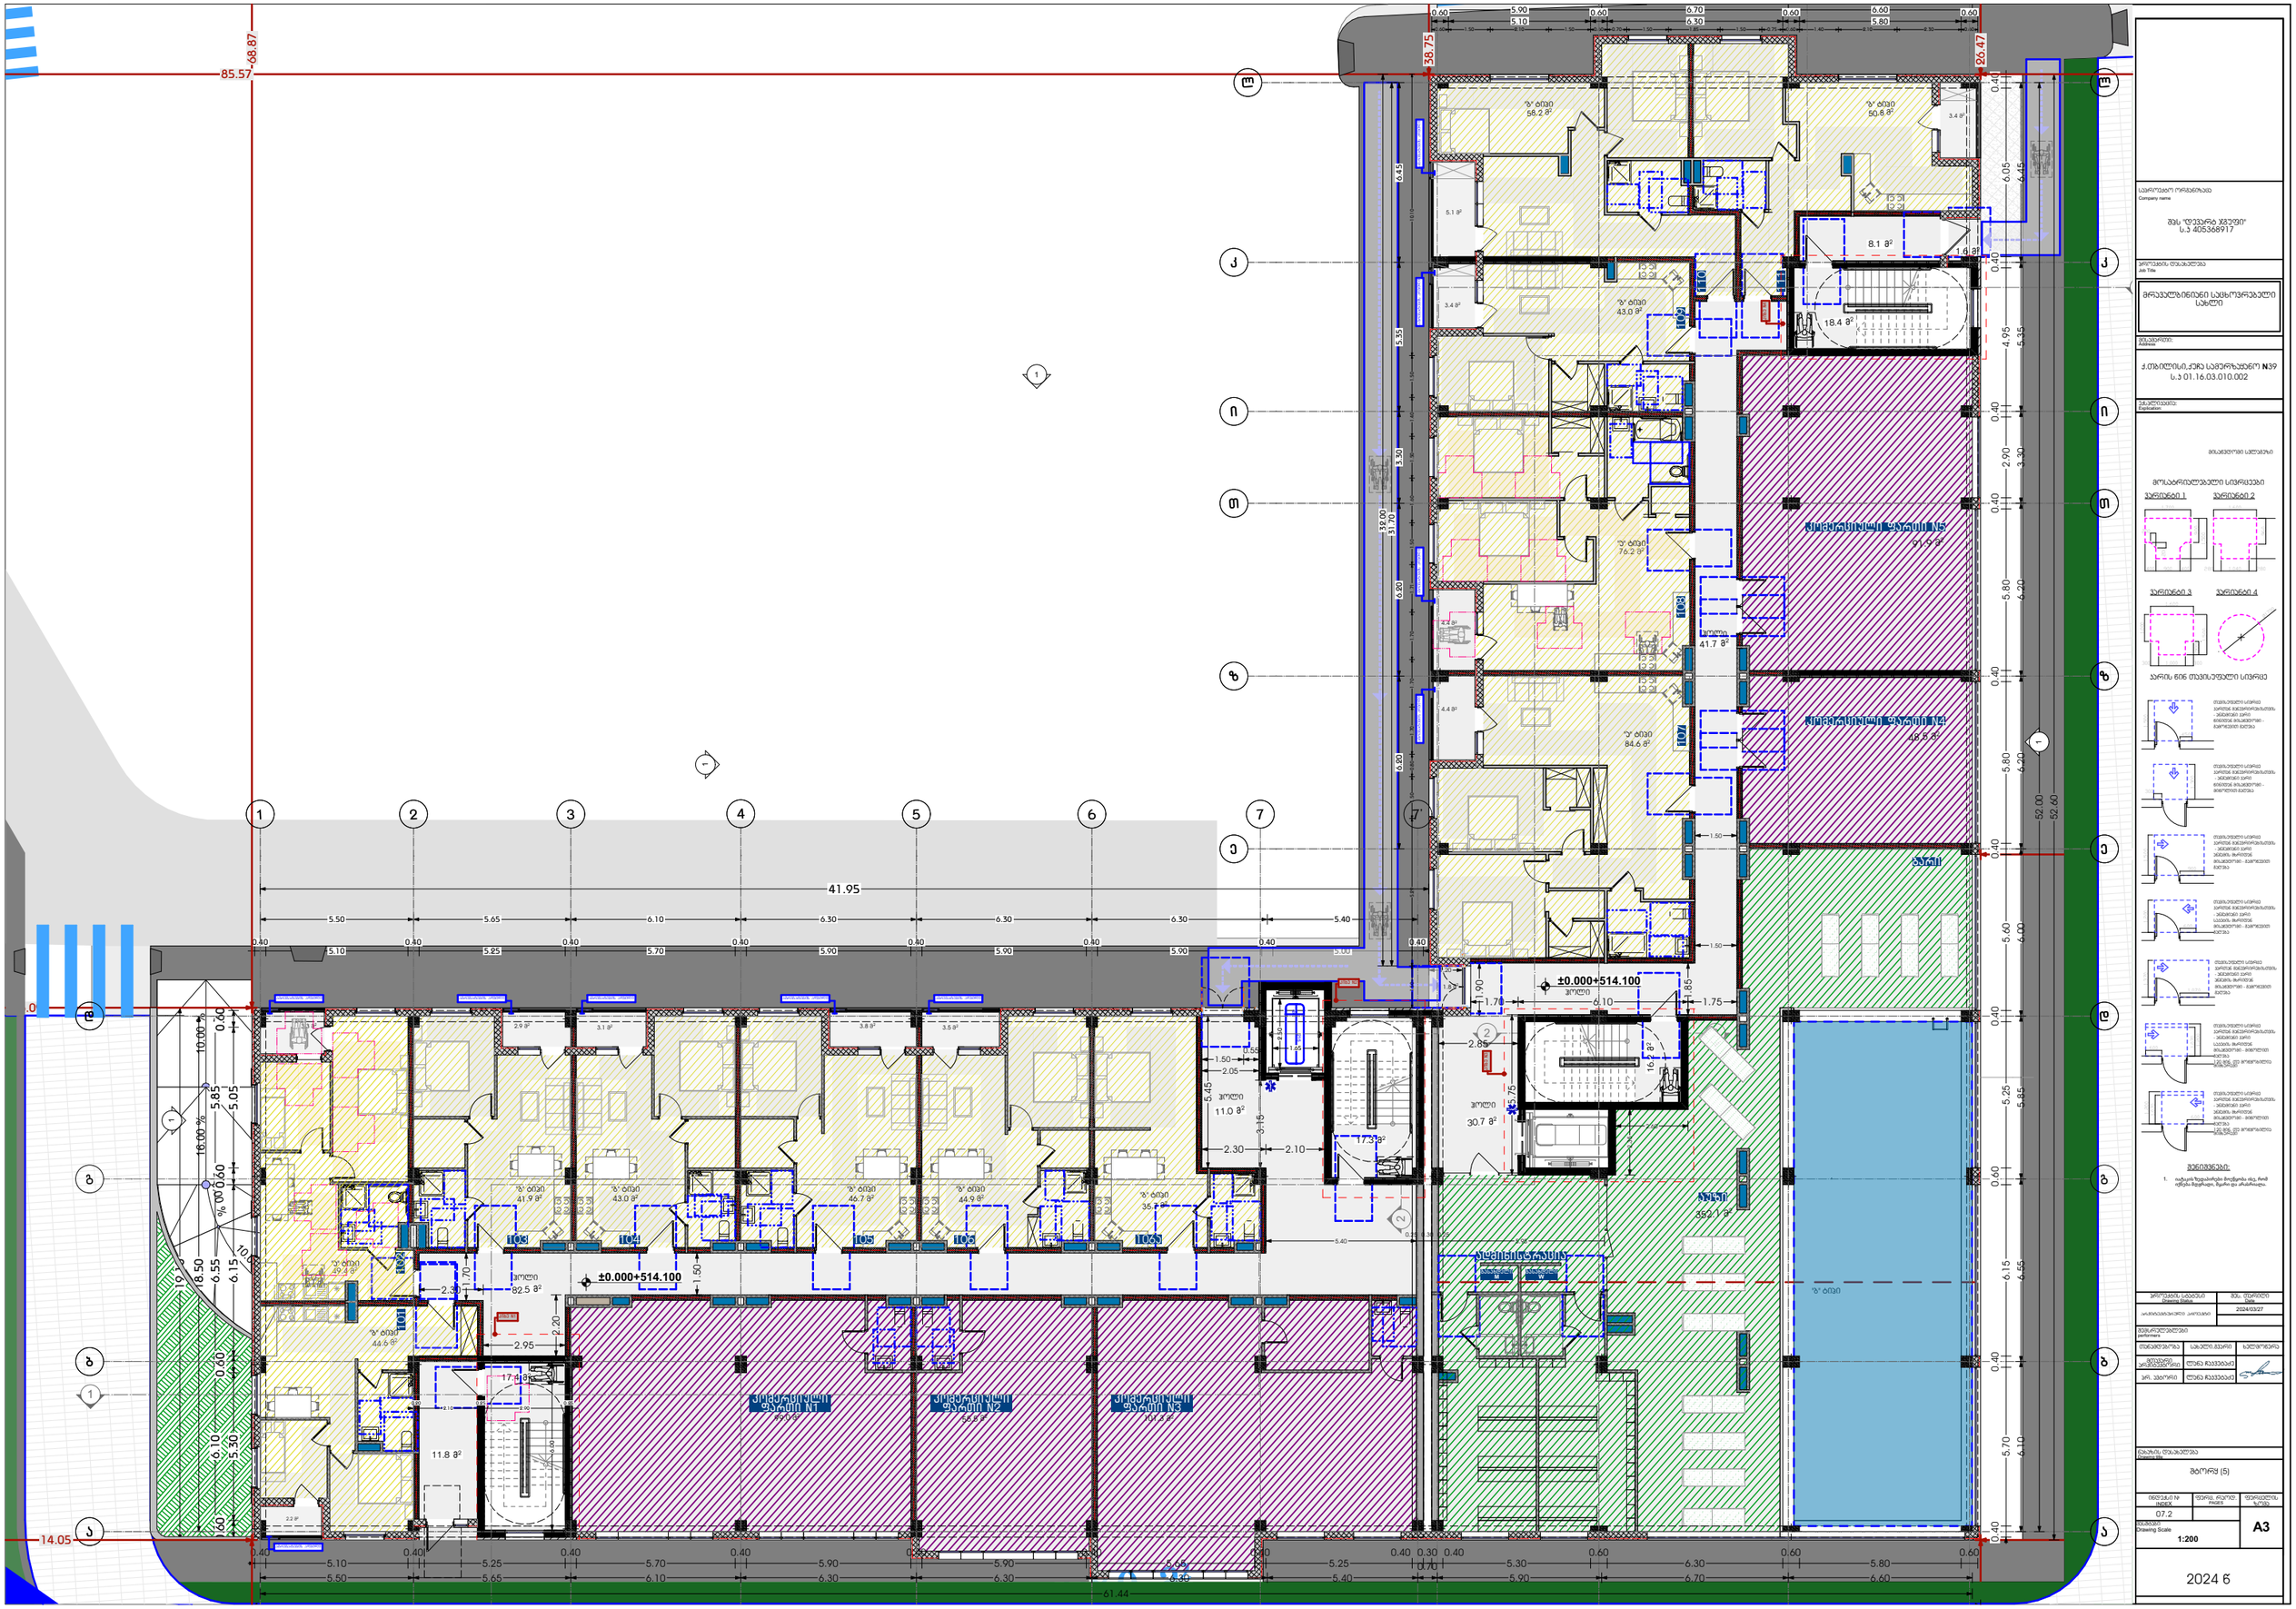
85.57
68.87
41.95
61.44
14.05
38.75
20.47
±0.000+514.100
±0.000+514.100
ოთახი 91.9 მ²
ოთახი 48.8 მ²
ოთახი 41.7 მ²
ოთახი 82.5 მ²
ოთახი 11.0 მ²
ოთახი 30.7 მ²
ოთახი 352.1 მ²
ოთახი 17.3 მ²
ოთახი 11.8 მ²
ოთახი 16.2 მ²
ოთახი 18.4 მ²
ოთახი 8.1 მ²
ოთახი 1.6 მ²
ოთახი 3.4 მ²
ოთახი 5.1 მ²
ოთახი 4.4 მ²
ოთახი 4.4 მ²
ოთახი 3.4 მ²
ბ/ბ ოთახი 56.2 მ²
ბ/ბ ოთახი 50.8 მ²
ბ/ბ ოთახი 43.0 მ²
ბ/ბ ოთახი 76.2 მ²
ბ/ბ ოთახი 84.6 მ²
ბ/ბ ოთახი 41.9 მ²
ბ/ბ ოთახი 43.0 მ²
ბ/ბ ოთახი 46.7 მ²
ბ/ბ ოთახი 44.9 მ²
ბ/ბ ოთახი 35.8 მ²
ბ/ბ ოთახი 49.2 მ²
ბ/ბ ოთახი 44.6 მ²
ბ/ბ ოთახი
ტერასის ფარი N1
ტერასის ფარი N2
ტერასის ფარი N3
ტერასის ფარი N4
ველი
ველი
ველი

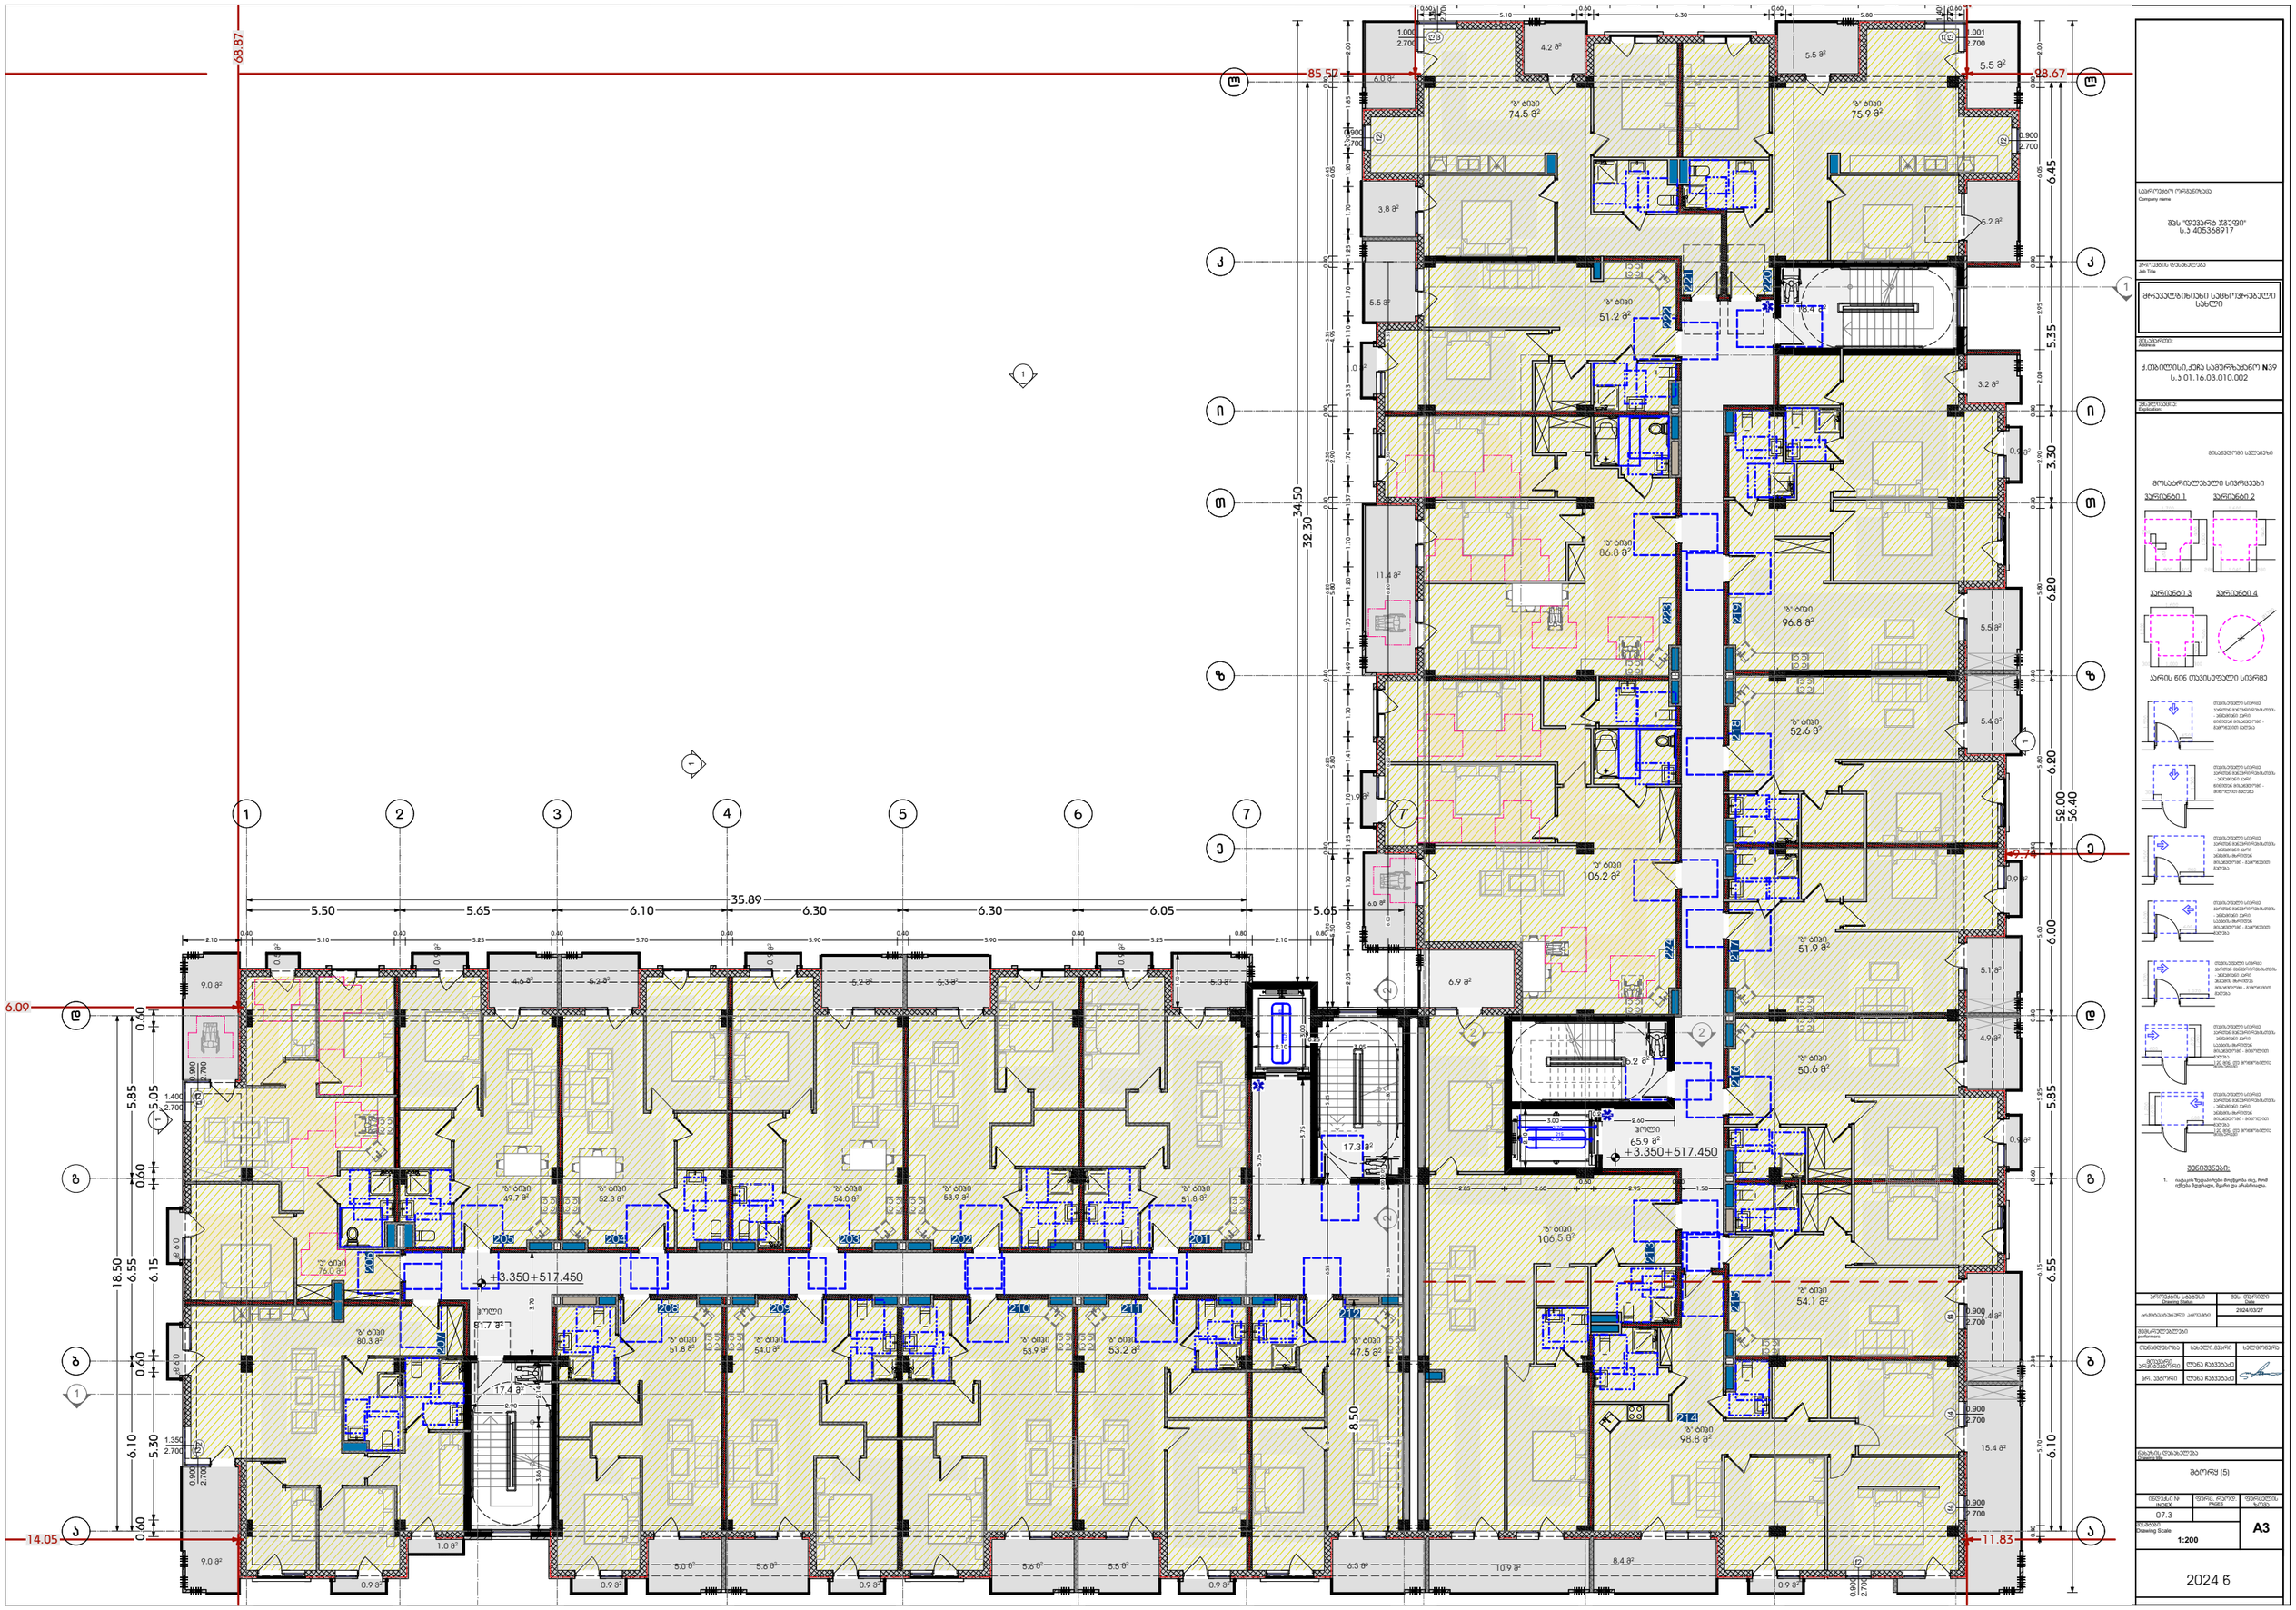

საპროექტო ორგანიზაცია
Company name

შპს "დიპლარი ჯგუფი"
ს.ნ 405368917

პროექტის დასახელება
Job Title

მრავალბინიანი საცხოვრებელი სახლი

მისამართი:
Address

ქ.თბილისი,ქეჩა საბურთალო N39
ს.კ 01.16.03.010.002

ექსპლიკაცია
Explication

მისაბმელზეა აღნიშნა

მოსახერხებელი სივრცეები

ვარიანტი 1 ვარიანტი 2

ვარიანტი 3 ვარიანტი 4

ვარის ნინ თავისუფალი სივრცე

თავისუფალი სივრცე პარკინგ მისადგომის ზონის მინიმალური ზომები - 6500მმ სიგანით

თავისუფალი სივრცე პარკინგ მისადგომის ზონის მინიმალური ზომები - 6500მმ სიგანით

თავისუფალი სივრცე პარკინგ მისადგომის ზონის მინიმალური ზომები - 6500მმ სიგანით

თავისუფალი სივრცე პარკინგ მისადგომის ზონის მინიმალური ზომები - 6500მმ სიგანით

თავისუფალი სივრცე პარკინგ მისადგომის ზონის მინიმალური ზომები - 6500მმ სიგანით

შენიშვნა:

1. იატაკის ზედაპირები მოეწყობა ისე, რომ ფრენა ზედაპირი, წყლის ღია ჩამონადენი.

პროექტის ეტაპი Status	მშპ. ტენდერი
პროექტის ვერსია	2024/03/27
პროექტირების ეტაპი	
მთავარი არქიტექტორი	ს.ტურაშვილი
პროექტის ხელმძღვანელი	ნ.ჭაკვეტაძე
არქ. პროექტი	ნ.ჭაკვეტაძე

ნახაზის დასახელება
Drawing title

ფასადი (5)

ნახაზის N INDEX	ფურც. რაოდ. PAGES	ფურცლების ზომა
07.3		A3
მასშტაბი Drawing Scale	1:200	

2024 წ

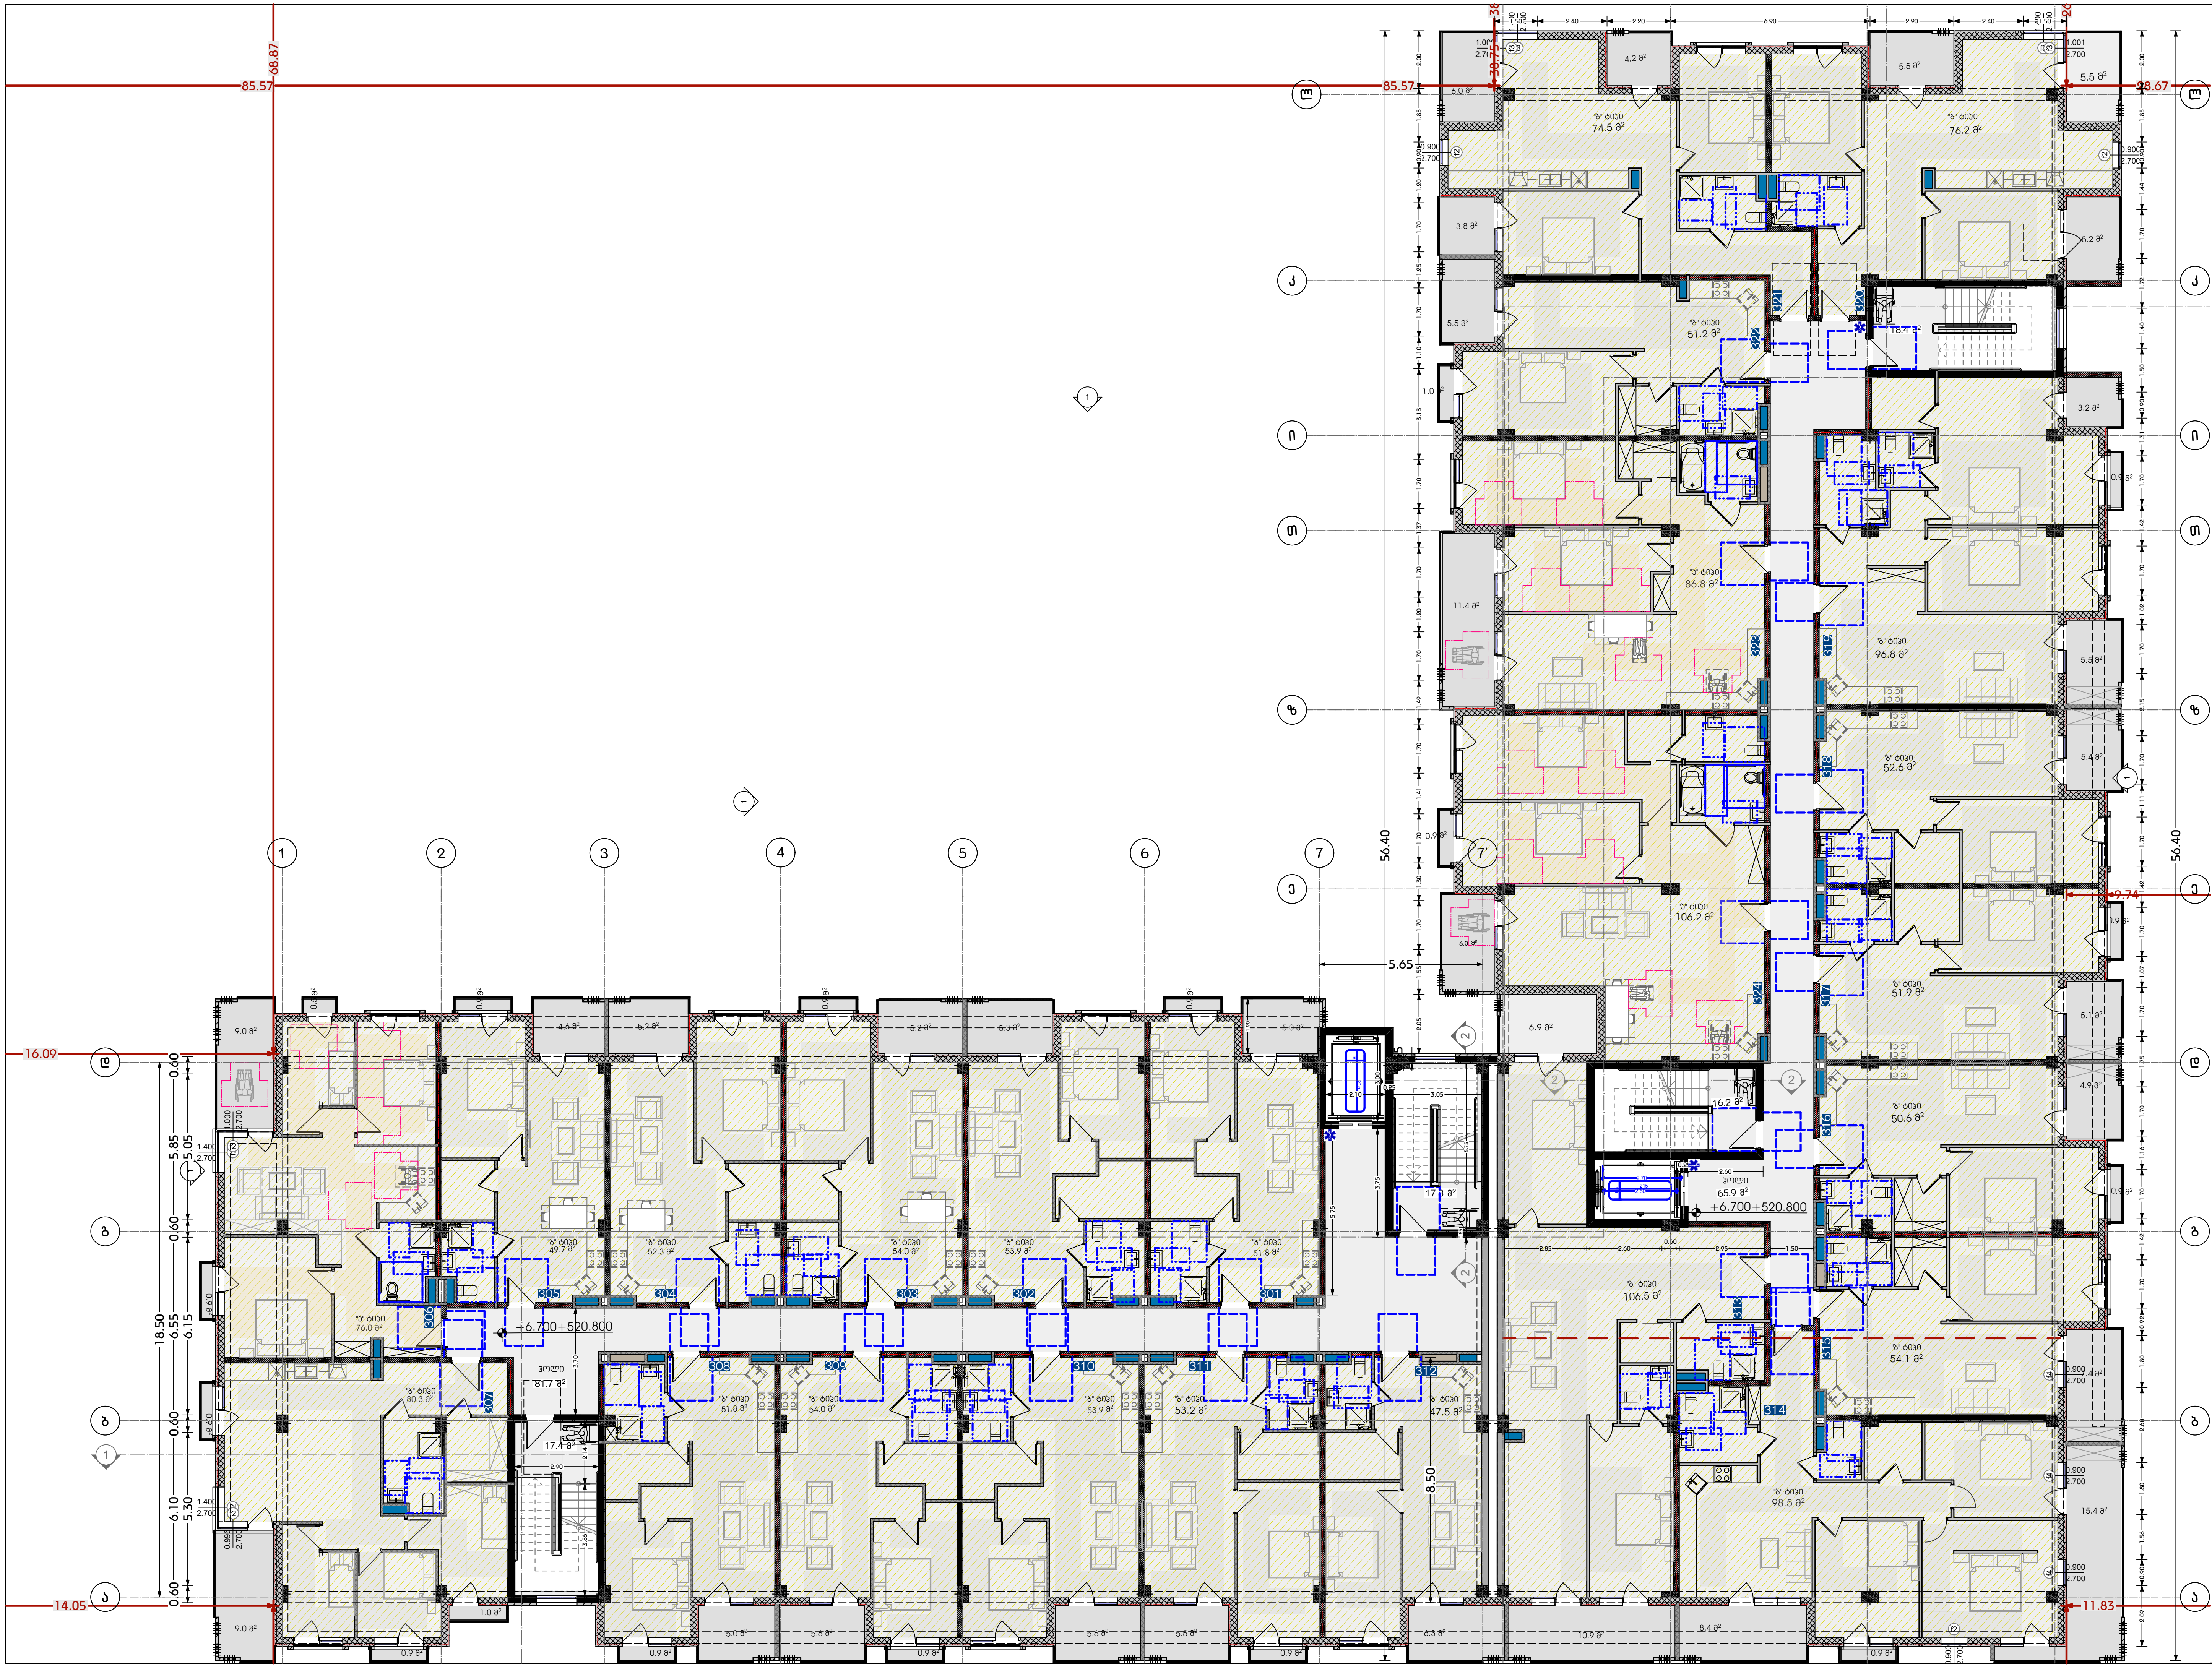

საპროექტო ორგანიზაცია
Company name

შპს "დევარტ ჯგუფი"
ს.კ 405368917

პროექტის დასახელება
Job Title

მრავალბინიანი საცხოვრებელი სახლი

მისამართი:
Address

ქ.თბილისი,ქუჩა სამურზაყანო N39
ს.კ 01.16.03.010.002

ექსპლიკაცია:
Explication:

მისაწვდომი სვლაგეზი

მოსატრიალებელი სივრცეები

ვარიანტი 1 ვარიანტი 2

ვარიანტი 3 ვარიანტი 4

კარის წინ თავისუფალი სივრცე

შენიშვნები:

1. იატაკის ზედაპირები მოეწყობა ისე, რომ იქნება მდგრადი, მყარი და არასრიალა.

პროექტის სტატუსი Drawing Status	შეს. თარიღი Date
არქიტექტურული პროექტი	2024/03/27

შემსრულებლები
performers

თანამდებობა	სახელი.გვარი	ხელმოწერა
მთავარი არქიტექტორი	ლანა ჩაკვეტაძე	
პრ. ავტორი	ლანა ჩაკვეტაძე	

ნახაზის დასახელება
Drawing title

სართული (4)

ინდექსი № INDEX	ფურც. რაოდ. PAGES	ფურცლის ზომა
07.4		A3

მასშტაბი
Drawing Scale
1:200

2024 წ

35.93
0.30 1.80 0.40 5.10 0.40 5.25 0.40 5.70 0.40 5.90 0.40 5.90 0.40 5.65 0.40
68.87
85.57
28.67
16.09
14.05
11.83
9.74
+10.050+524.150
+10.050+524.150
ბ/ა ბინა 74.5 მ²
ბ/ა ბინა 75.9 მ²
ბ/ა ბინა 51.2 მ²
ბ/ა ბინა 86.8 მ²
ბ/ა ბინა 96.8 მ²
ბ/ა ბინა 52.6 მ²
ბ/ა ბინა 106.2 მ²
ბ/ა ბინა 51.9 მ²
ბ/ა ბინა 50.6 მ²
ბ/ა ბინა 106.5 მ²
ბ/ა ბინა 54.1 მ²
ბ/ა ბინა 98.5 მ²
ბ/ა ბინა 49.7 მ²
ბ/ა ბინა 52.3 მ²
ბ/ა ბინა 54.0 მ²
ბ/ა ბინა 53.9 მ²
ბ/ა ბინა 51.8 მ²
ბ/ა ბინა 76.0 მ²
ბ/ა ბინა 80.3 მ²
ბ/ა ბინა 51.8 მ²
ბ/ა ბინა 54.0 მ²
ბ/ა ბინა 53.9 მ²
ბ/ა ბინა 53.2 მ²
ბ/ა ბინა 47.5 მ²
ვოლტი 18.4 მ²
ვოლტი 65.9 მ²
ვოლტი 17.8 მ²
ვოლტი 81.7 მ²
17.4 მ²
16.2 მ²
საერთო სარგებლობის ფართი
საერთო სარგებლობის ფართი
საერთო სარგებლობის ფართი

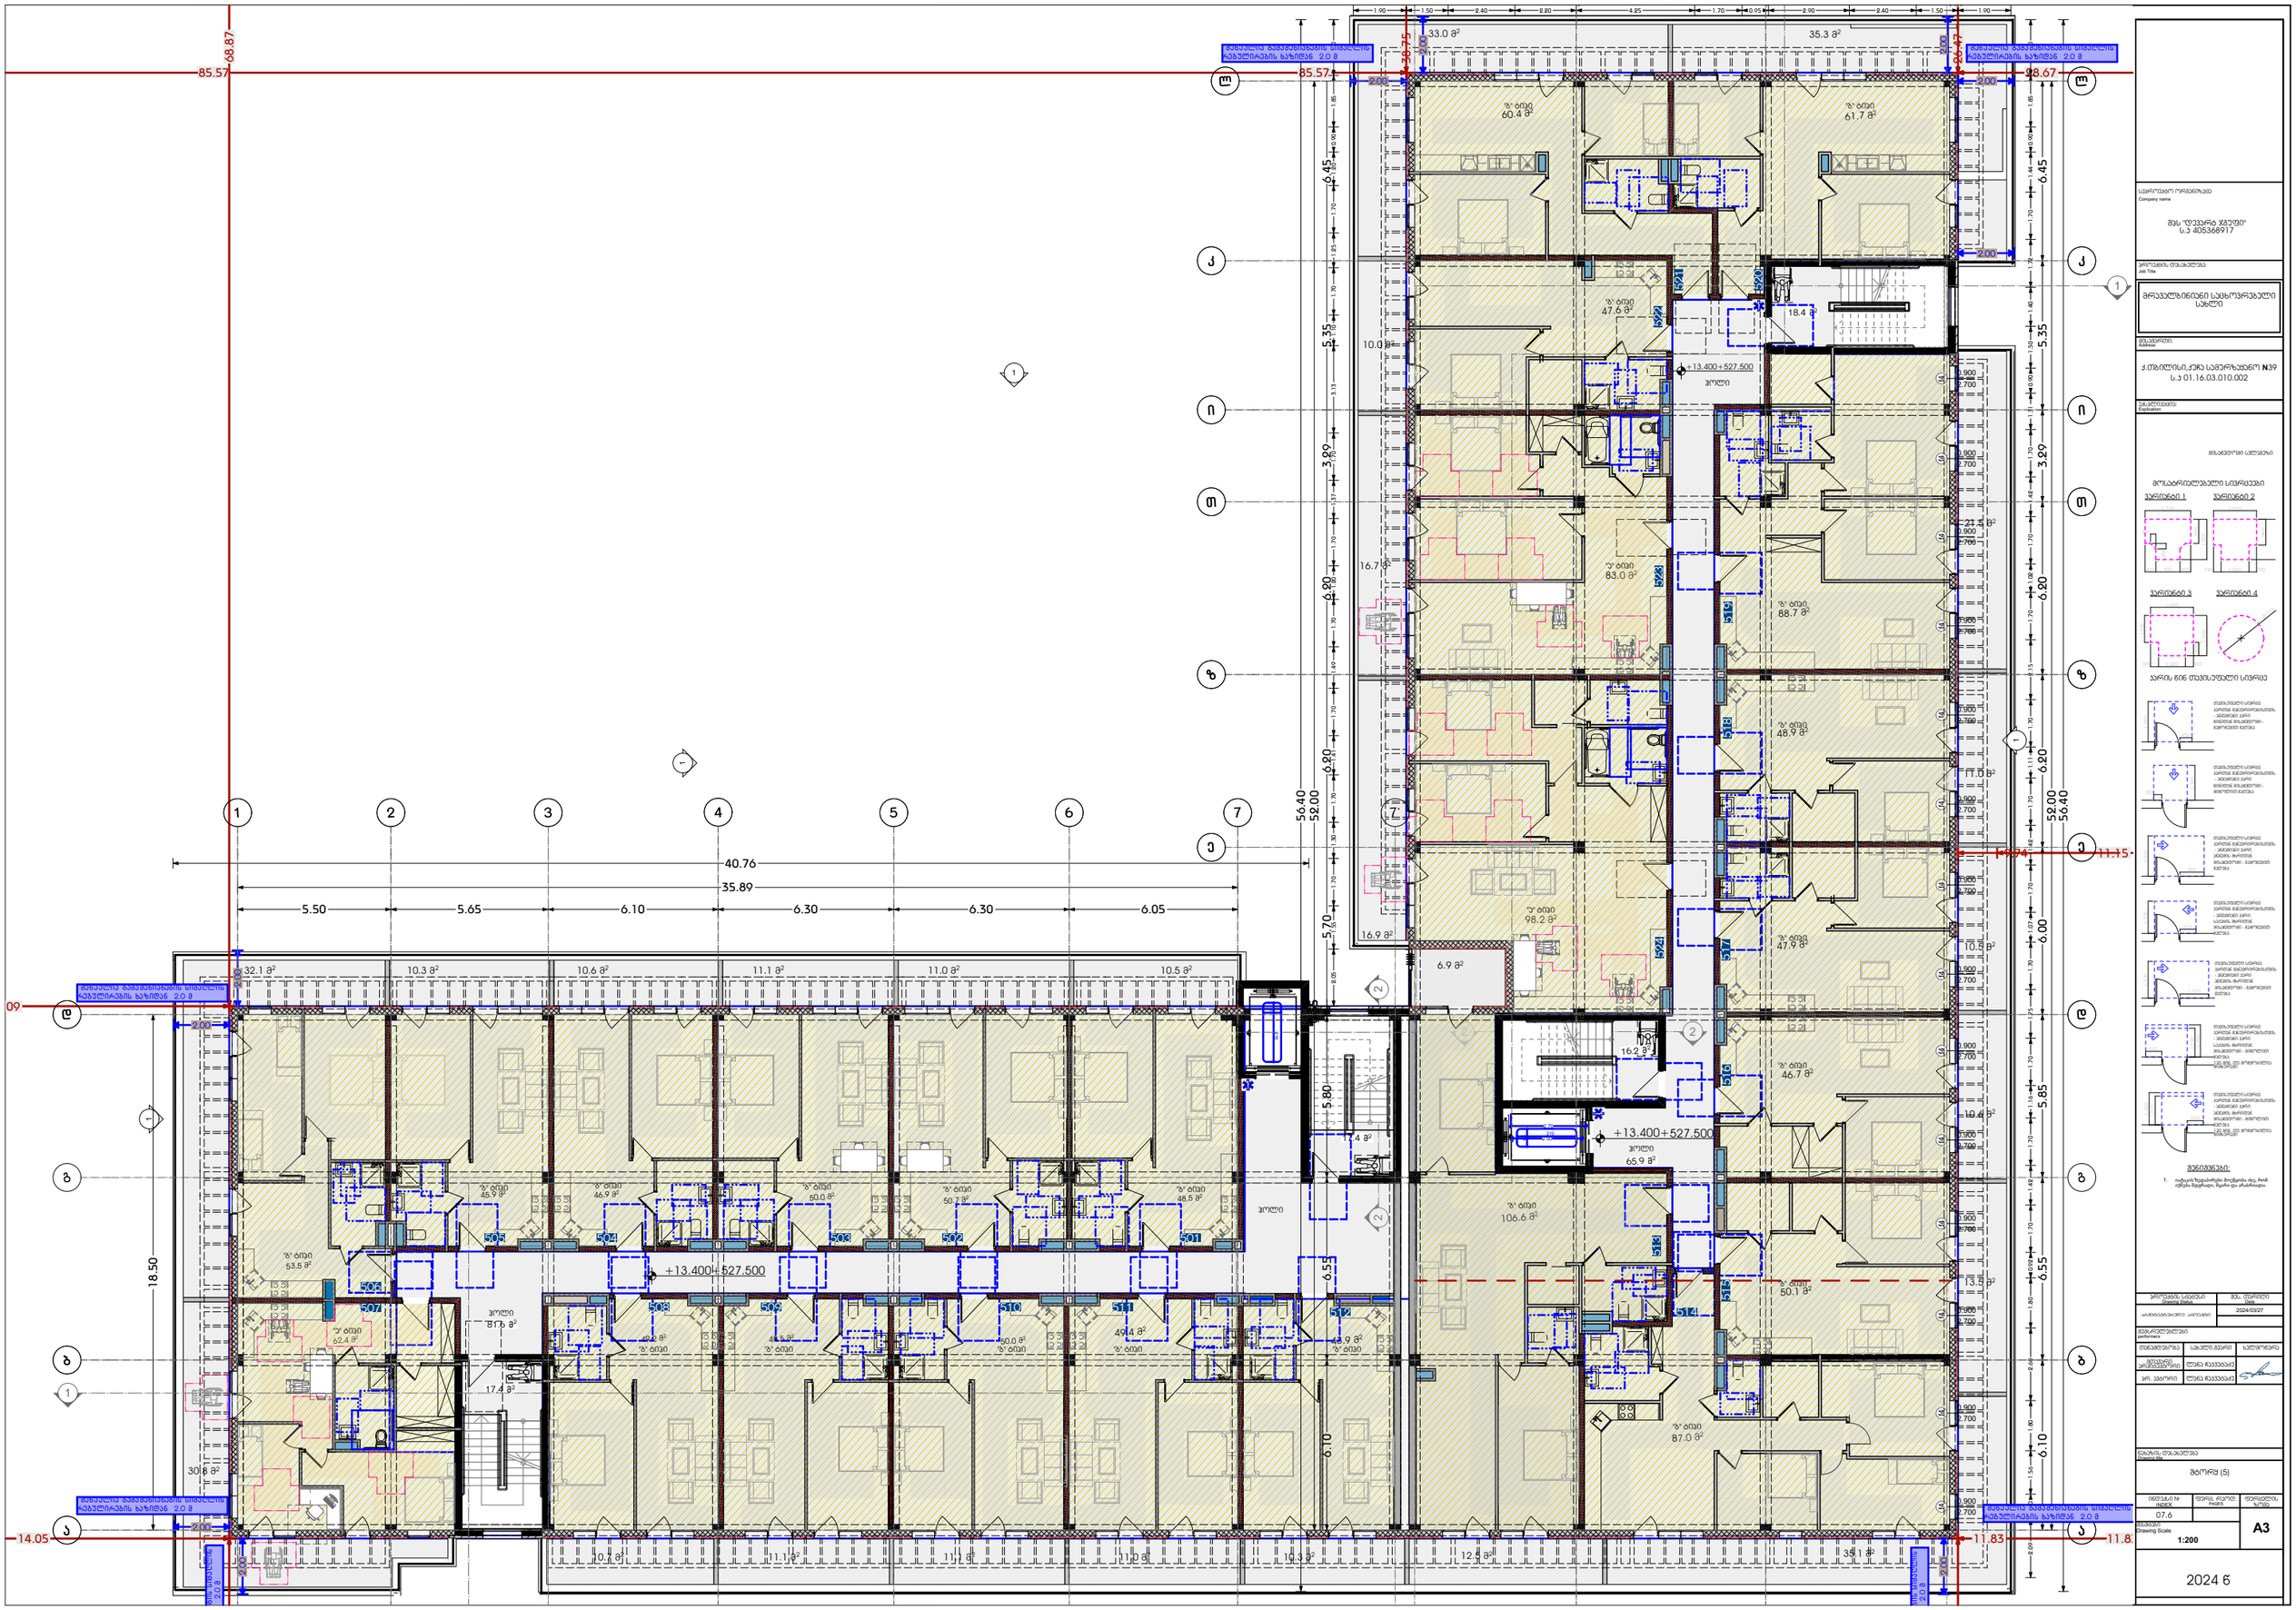

საპროექტო ორგანიზაცია
Company name

შპს "დიზაინი ჯგუფი"
ს.ე 405368917

პროექტის დასახელება
Job Title

მრავალბინიანი საცხოვრებელი სახლი

მისამართი:
Address

ქ.თბილისი,ქორ საბურნუანი N39
ს.ე 01.16.03.010.002

განლაგება
Explication

მისაბმელი სქემაზე

მოსარიდებელი სივრცეები

ვარიანტი 1 ვარიანტი 2

ვარიანტი 3 ვარიანტი 4

ვარის ნინ თვისებული სივრცე

შენიშვნა:

1. იატაკის ზედაპირები მოქცეულია ისე, რომ იქნება ბეტონი, მაგრამ ეს არასაკმარისი.

პროექტის სტადია Drawing Status		ზომა, ფორმატი Size
არქიტექტურული ნაწილი		2024/03/27
მენეჯერი/ხელმძღვანელი		
შესრულებული	სახელი, გვარი	ხელმოწერა
ხელმძღვანელი	ლევან ჩაჩანიძე	
არქ. ასისტენტი	ლევან ჩაჩანიძე	

მასშტაბი Drawing title

მატრიცა (5)

ნახაზის N INDEX	ფურცელი PAGES	ფორმატის ზომა
07-6		A3

მასშტაბი Drawing Scale 1:200

2024 წ

ა ტიპის ბინა
0.00 ნიშნულზე

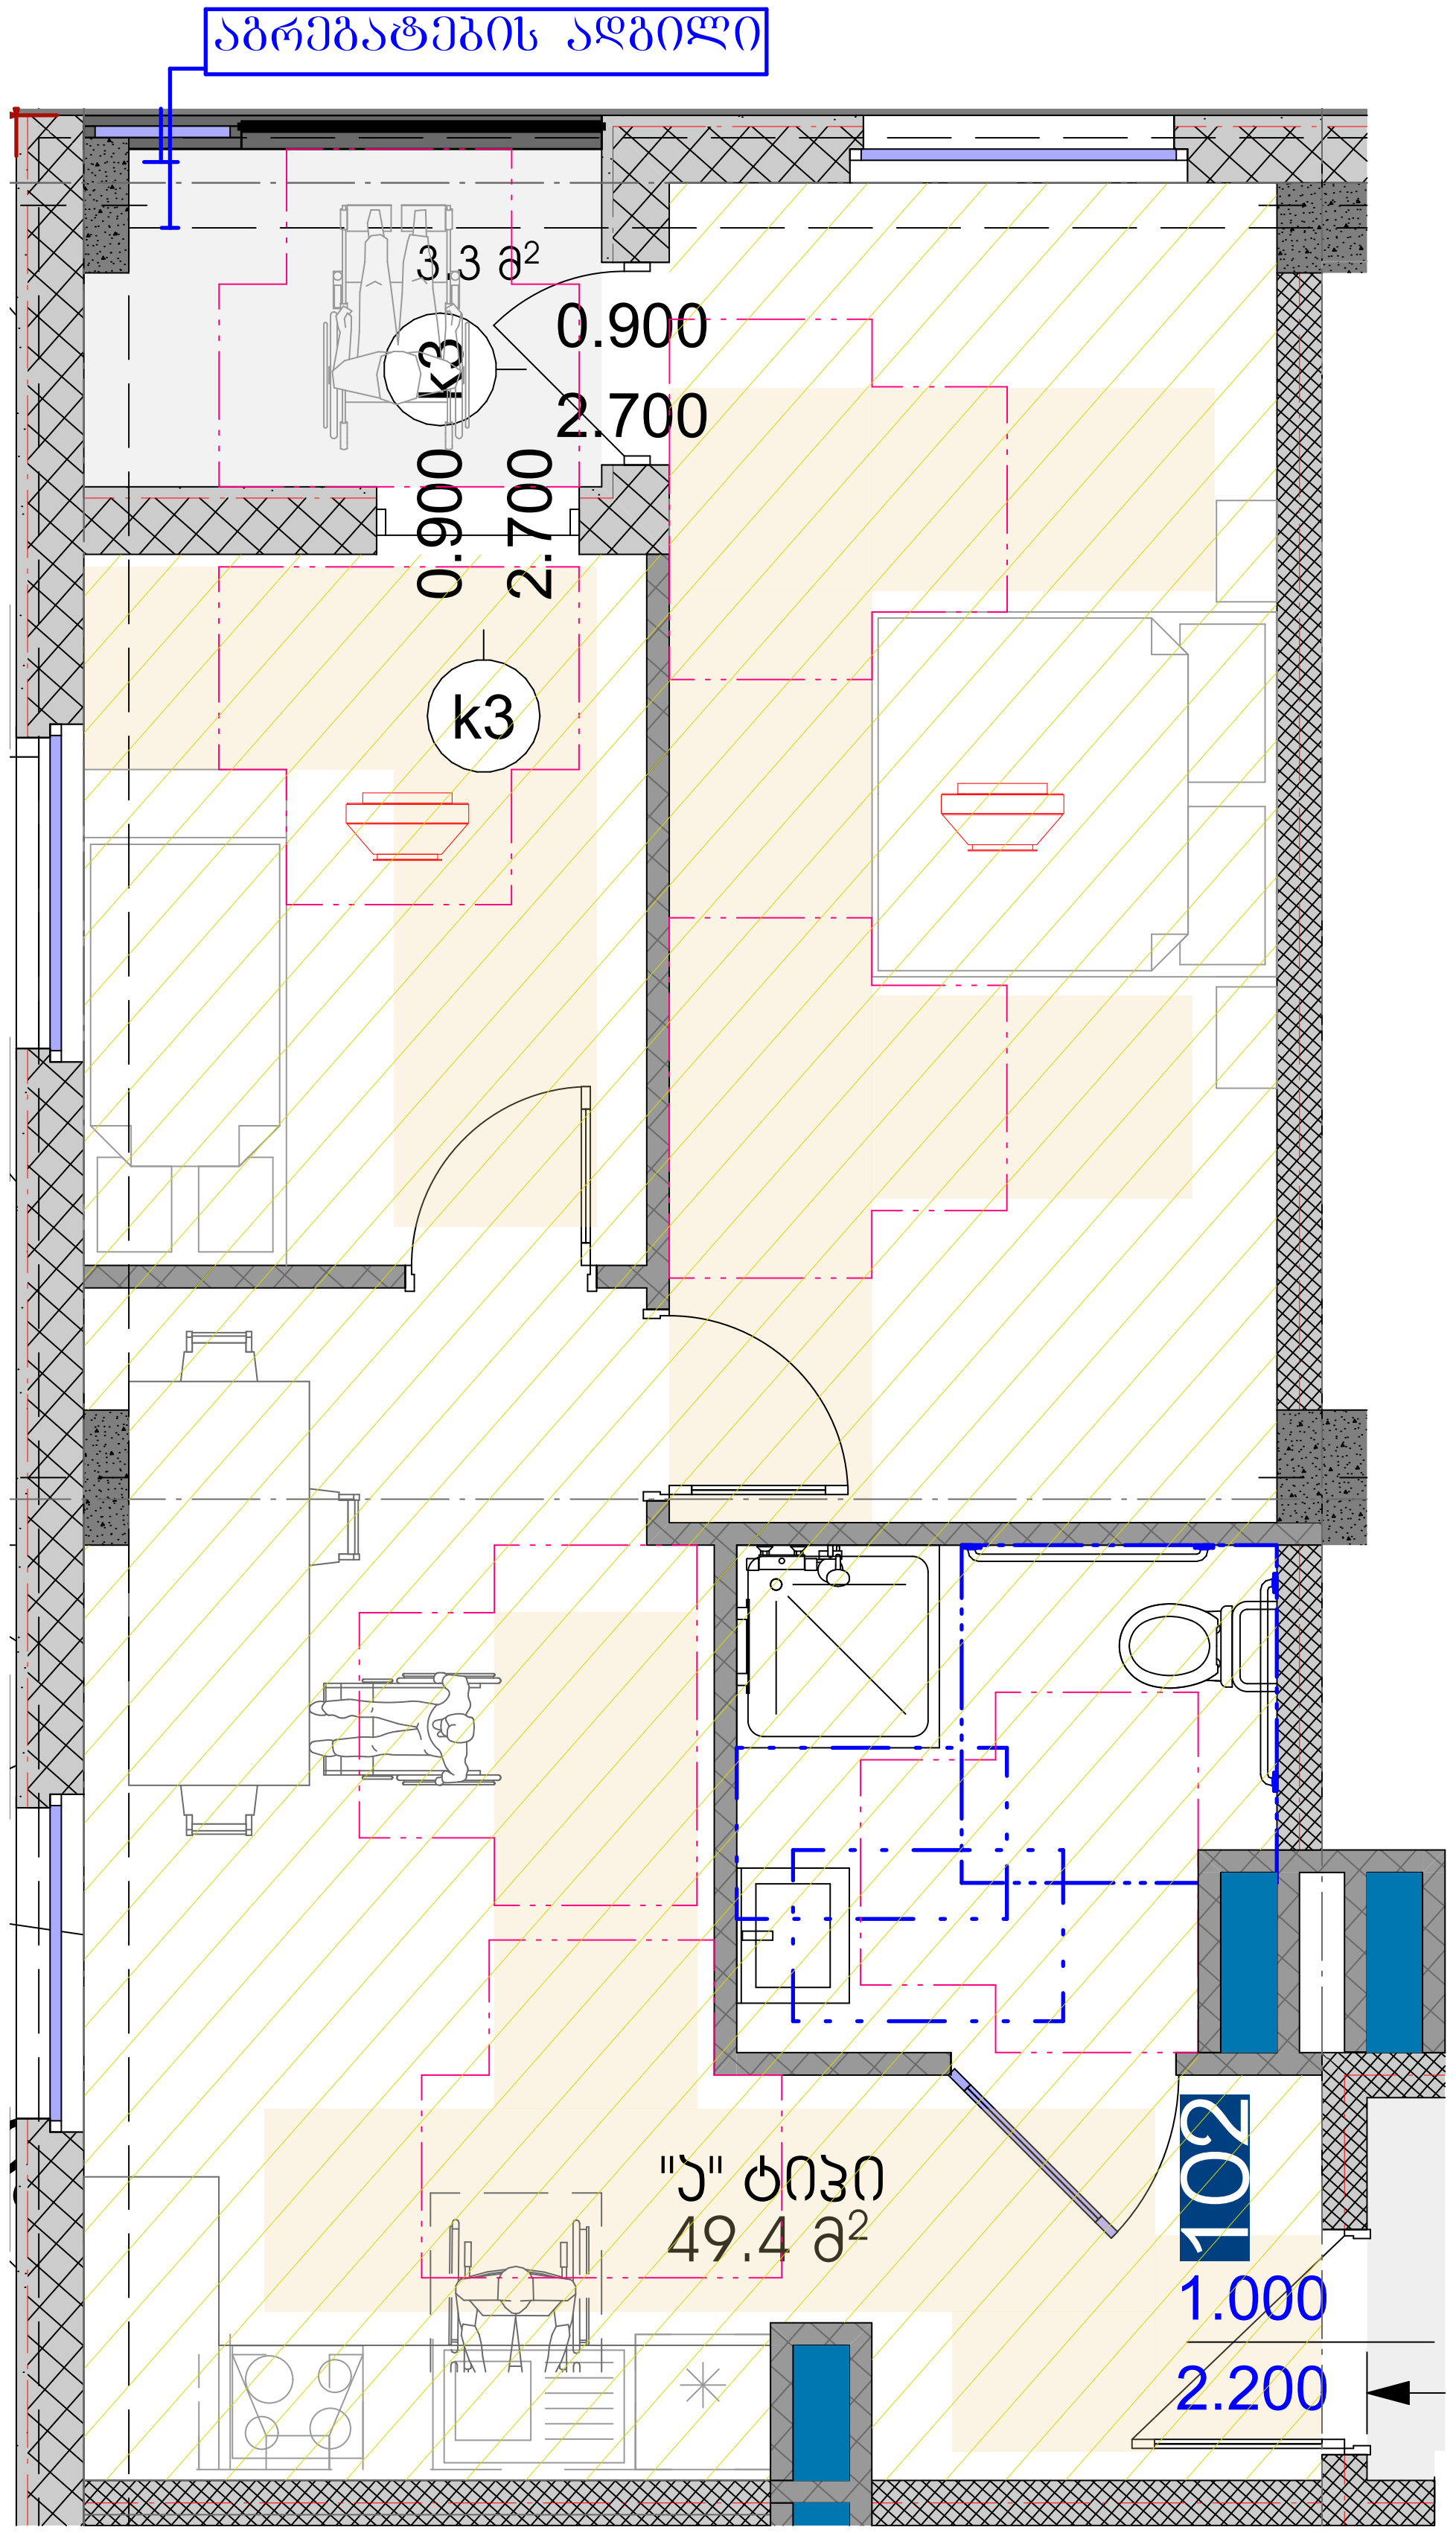

ა ტიპის ბინა
0.00 ნიშნულზე

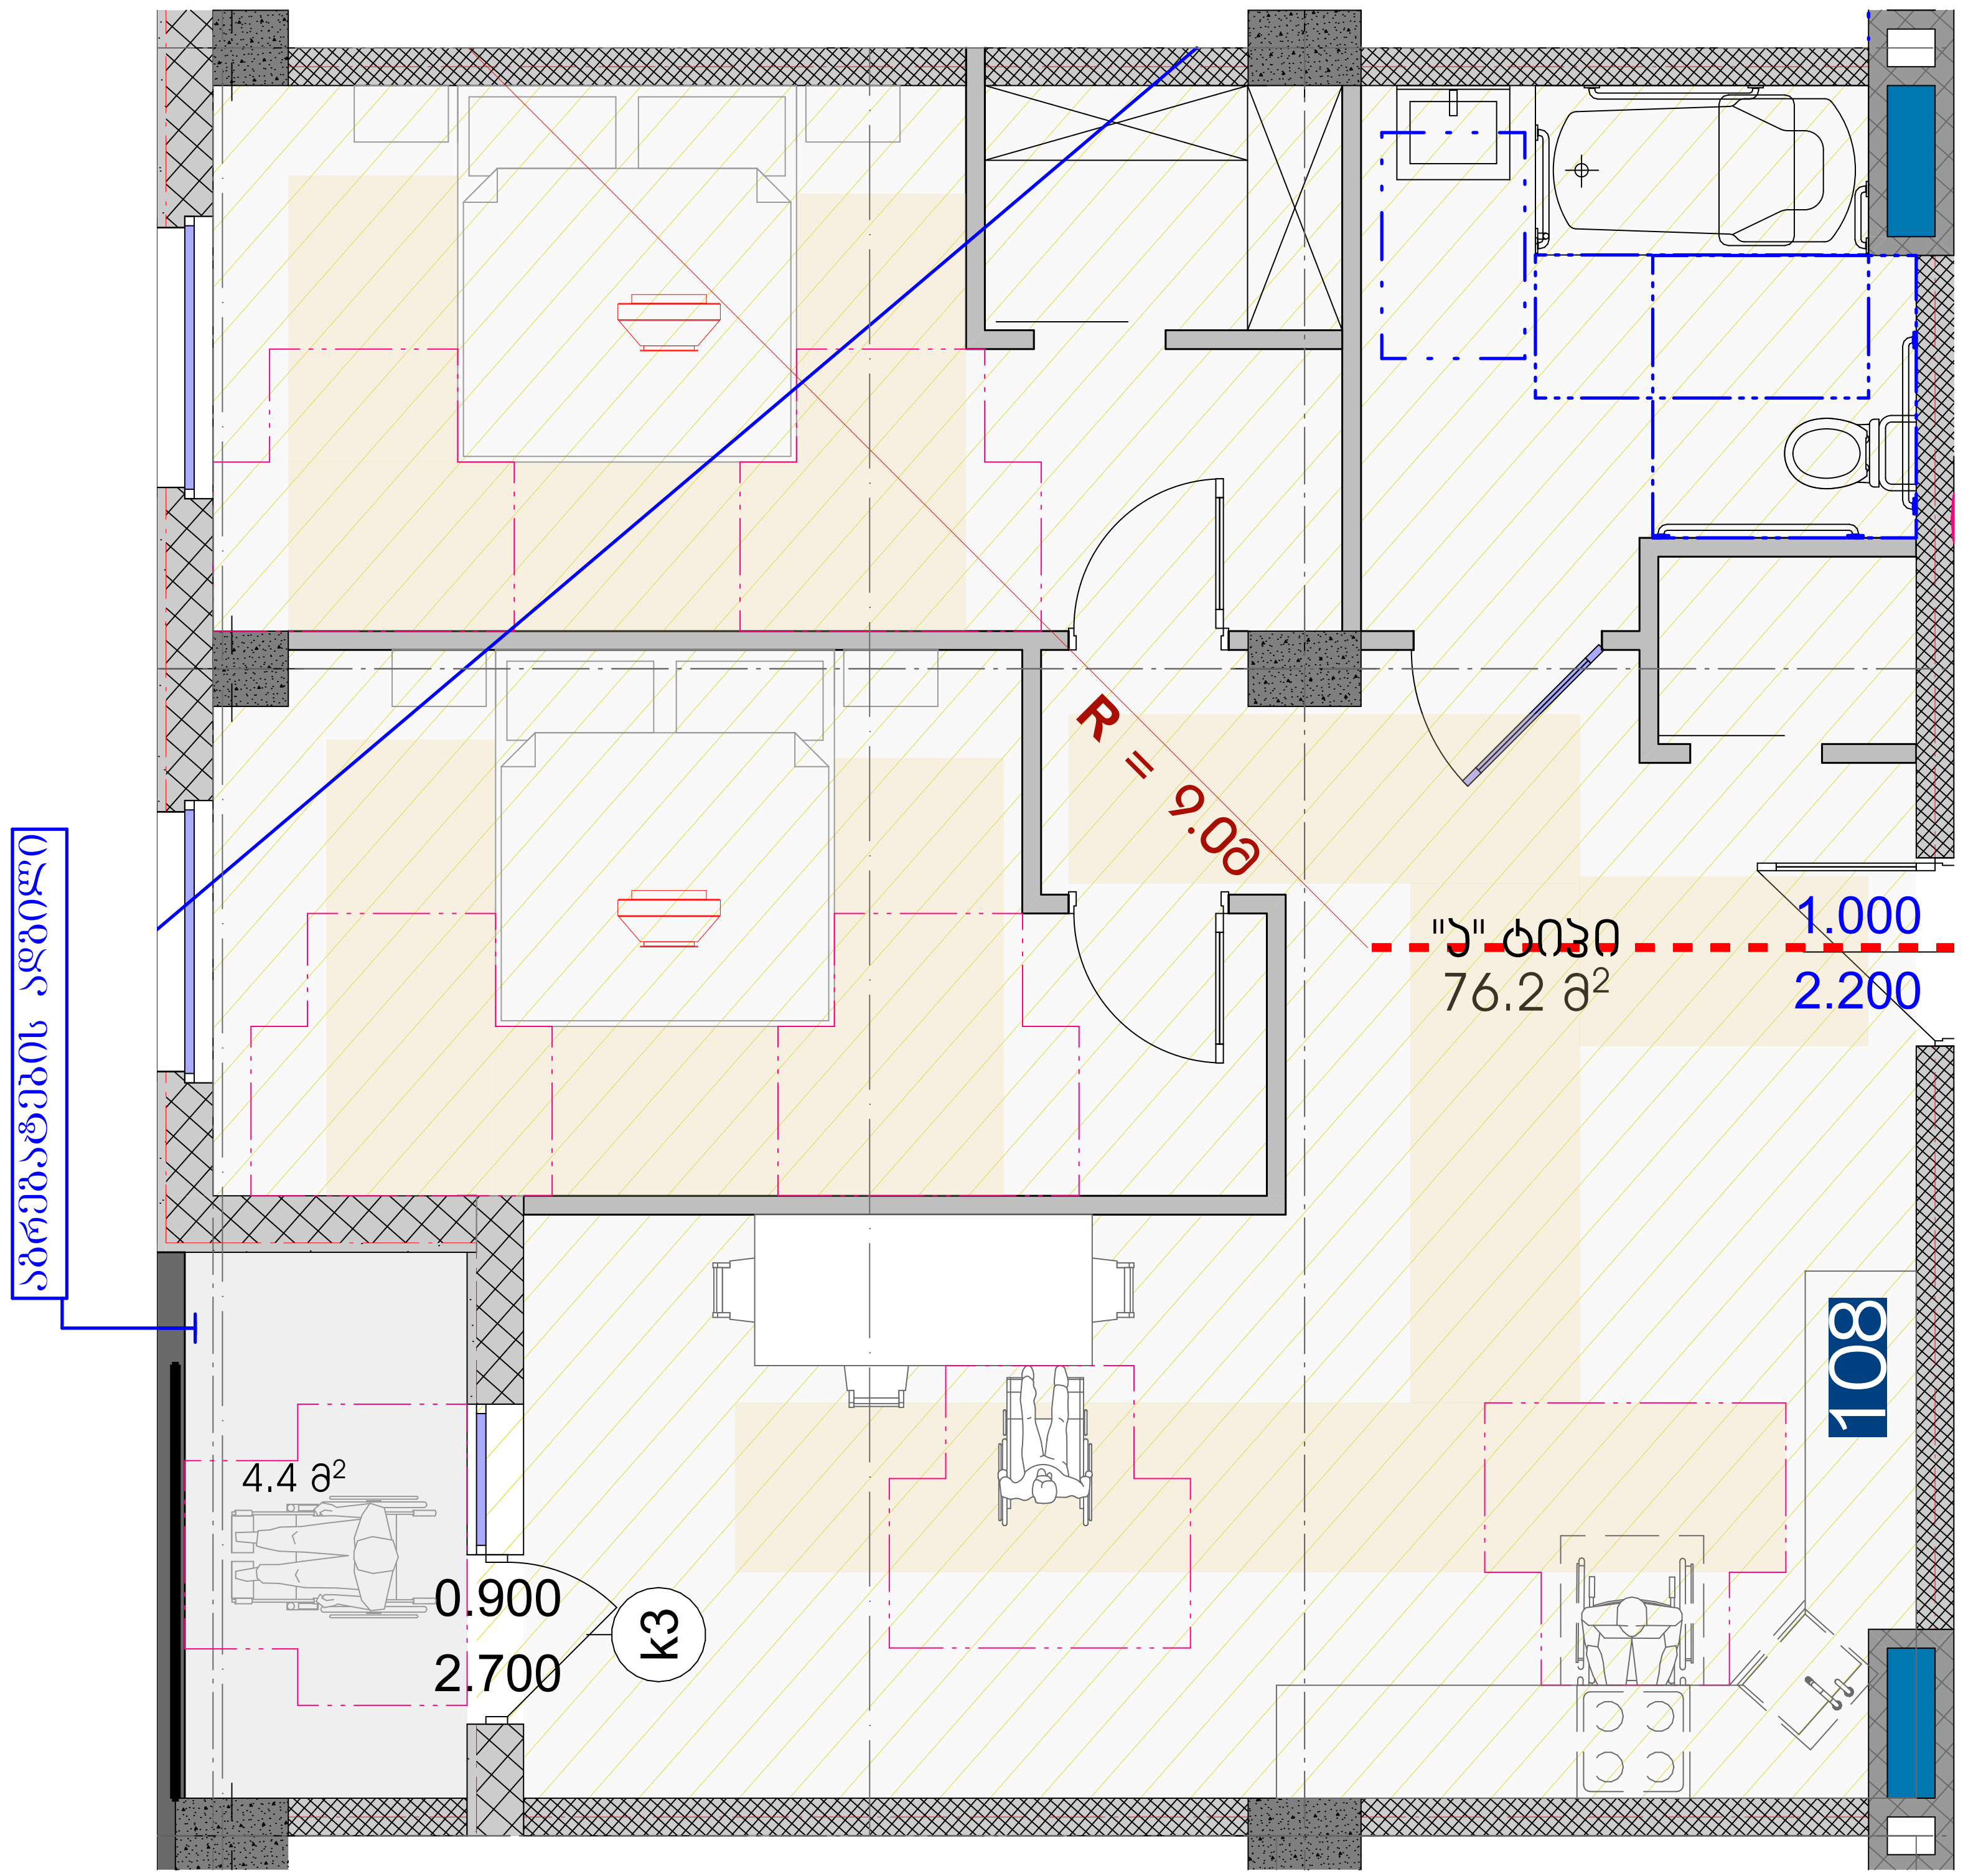

საპროექტო ორგანიზაცია
Company name

შპს "დეკარტ ჯგუფი"
ს.კ 405368917

პროექტის დასახელება
Job Title

მრავალბინიანი საცხოვრებელი სახლი

მისამართი:
Address

ქ.თბილისი,ქუჩა სამურზაყანო N39
ს.კ 01.16.03.010.002

ექსპლიკაცია:
Explication:

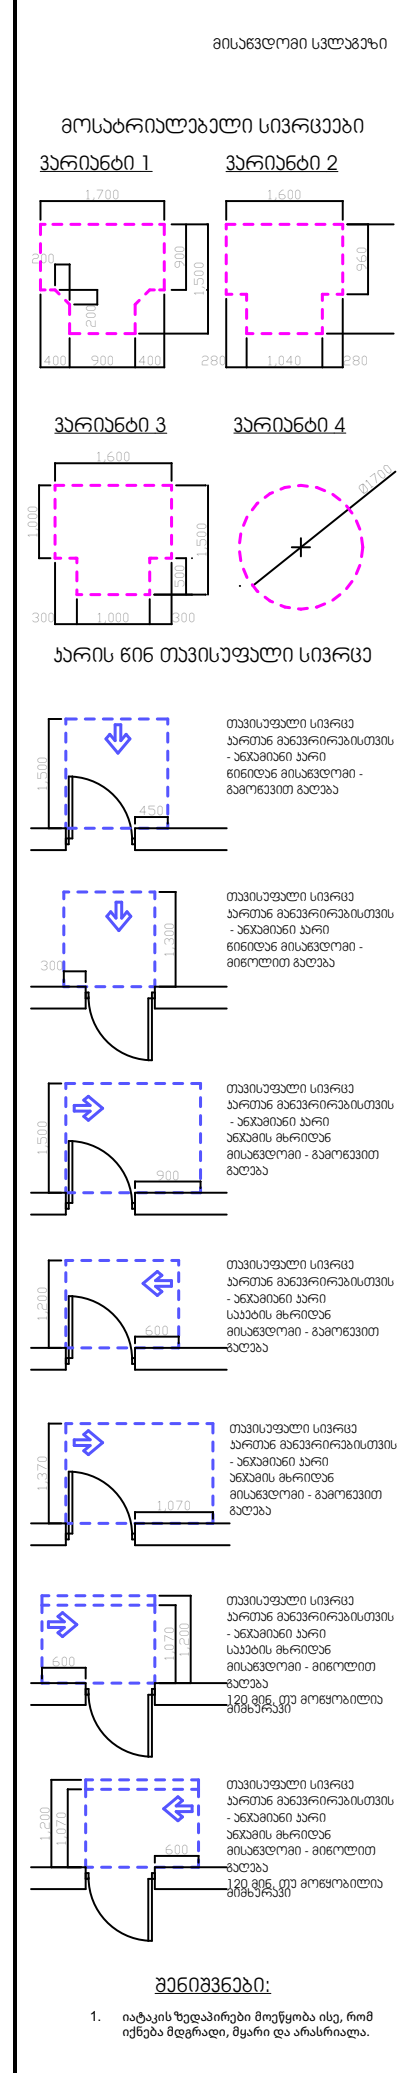

პროექტის სტატუსი Drawing Status	შეს. თარიღი Date
არქიტექტურული პროექტი	2024/03/27

შემსრულებლები
performers

თანამდებობა	სახელი.გვარი	ხელმოწერა
მთავარი არქიტექტორი	ლანა ჩაკვეტაძე	
პრ. ავტორი	ლანა ჩაკვეტაძე	

ნახაზის დასახელება
Drawing title

შტორჟ (11), შტორჟ (12)

ინდექსი № INDEX	ფურც. რაოდ. PAGES	ფურცლის ზომა
07.7		A3

მასშტაბი
Drawing Scale
1:50

2024 წ

ა ტიპის ბინა
+3.30 ნიშნულიდან

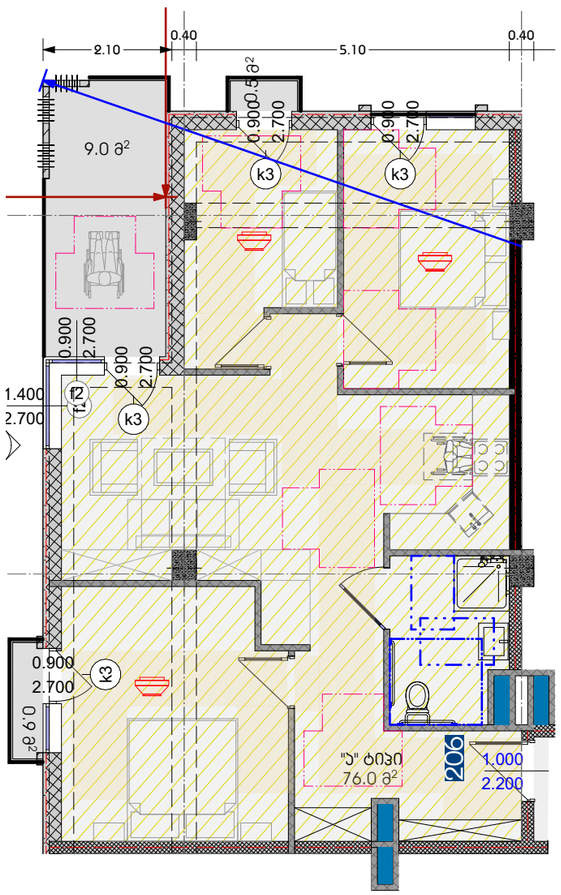

ა ტიპის ბინა
+3.30 ნიშნულიდან

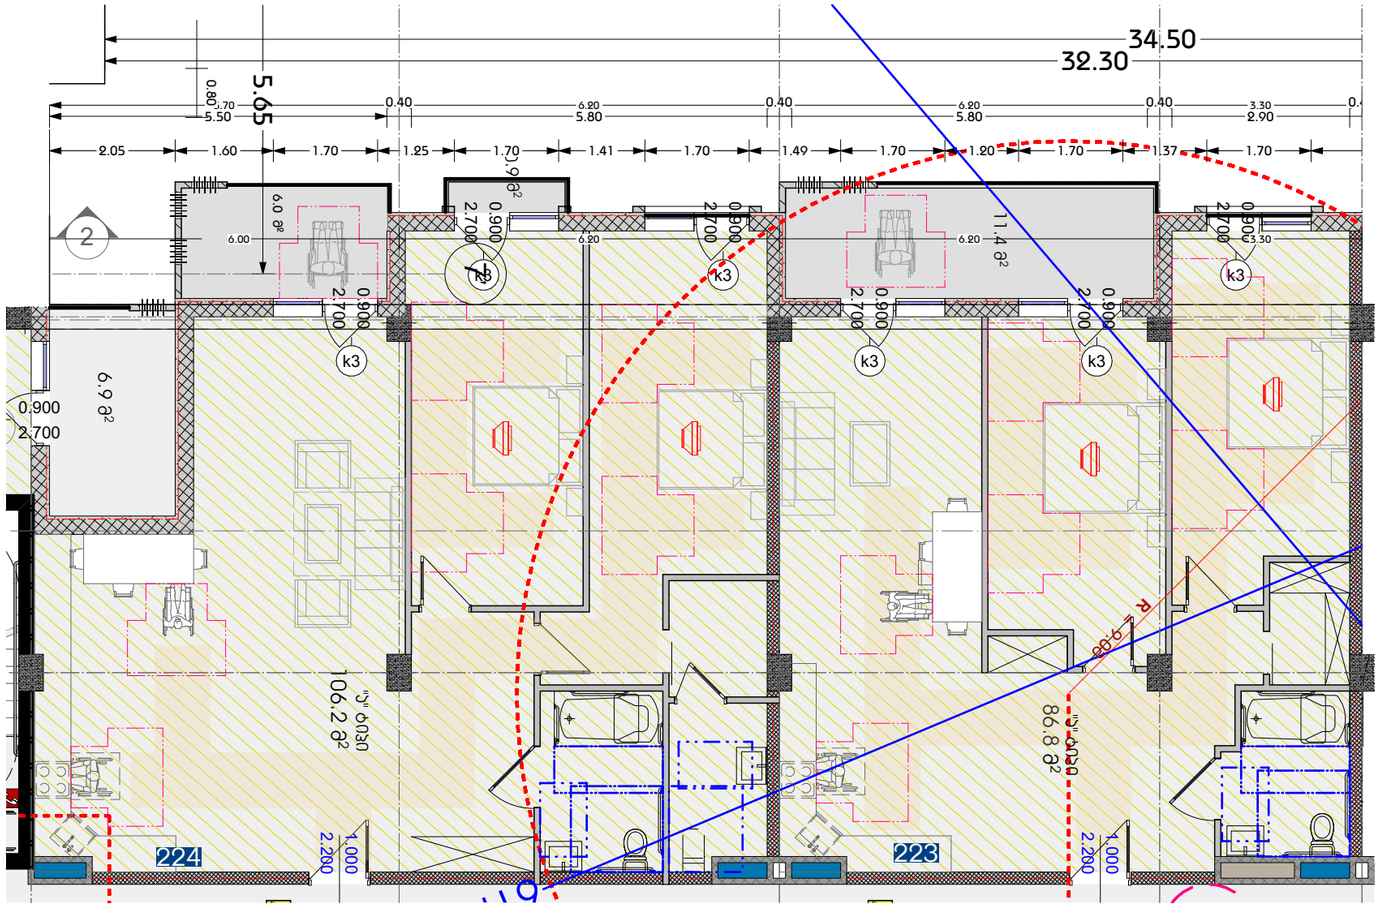

საპროექტო ორგანიზაცია
Company name

შპს "დიპარი ჯგუფი"
ს.კ 405368917

პროექტის დასახელება
Job Title

მრავალბინიანი საცხოვრებელი სახლი

მისამართი:
Address

ქ.თბილისი,ქეჩა საპერწყვნო N39
ს.კ 01.16.03.010.002

ეტაპი/დანიშნულება
Explication

მისაბმელი სქემები

მოსარიდებელი სივრცეები

ვარიანტი 1 ვარიანტი 2



ვარიანტი 3 ვარიანტი 4

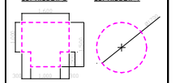

ვარის ნიმ თვისუფალი სივრცე

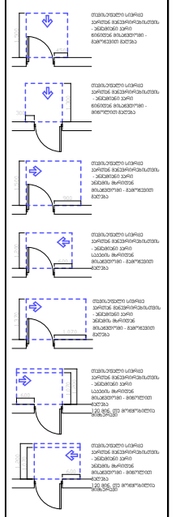

შენიშვნა:

1. იატაკის ზედაპირები მოეწყოს ისე, რომ იქნება ჩვეულო, წყალი და არანაირად.

პროექტის სტადია
Drawing Status

ოპერატიული პროექტი

თარიღი
Date

2024/03/27

შემსრულებლები
performers

თანამშრომლის

სახელი,გვარი

ხელმოწერა

პროექტის ხელმძღვანელი

ნუნუა ჩაჩავაძე

ექს. ინჟინერი

ნუნუა ჩაჩავაძე

ნახაზის დასახელება
Drawing title

ბლოკი (10), ბლოკი (11)

ნახაზის N INDEX	ფურცელი PAGES	ფორმატის ზომა
07.8		A3

მასშტაბი
Drawing Scale
1:100

2024 წ

תכנית מקומות חניה - מפלס חניון תחתון 1 - מפלס -3.60

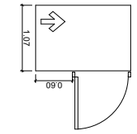

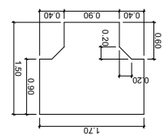

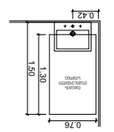



מכשול נע/מתרומם

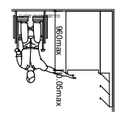

מקום חניה לנכה
מידות מקום חניה לנכה מתוך תקן 1 מהנדסאית

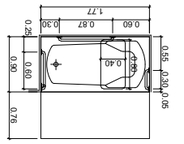

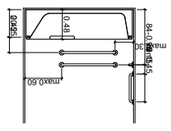

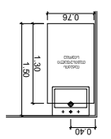

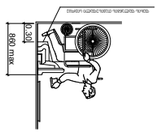

מכשול נע/מתרומם

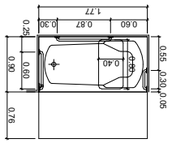

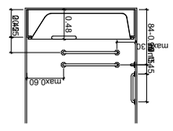

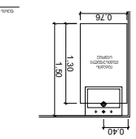

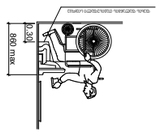

מכשול נע/מתרומם

מקום חניה לנכה "ב" מהנדסאית
מידות מקום חניה לנכה (מוצמדת לעמוד) מתוך תקן 1 מהנדסאית

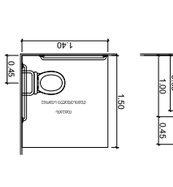

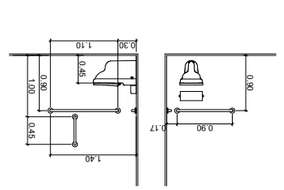

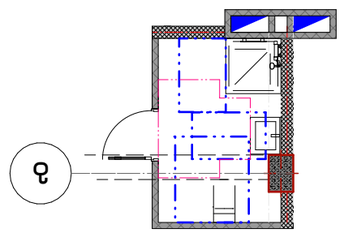

מקום חניה לנכה מס' 2

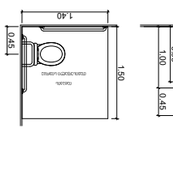

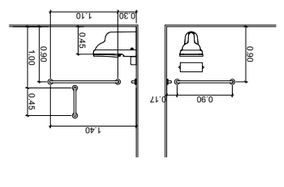

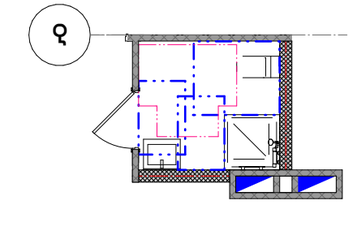

מקום חניה לנכה מס' 1

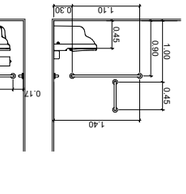

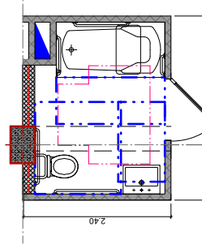

מקום חניה לנכה מס' 2

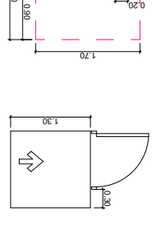

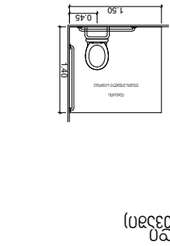

מהנדס/ית הקונסטרוקציה	
Structural Engineer	
אדריכל/ית הנוף	
Landscape Architect	
יועץ/ת תנועה	
Traffic Consultant	
יועץ/ת אקוסטי/ת	
Acoustic Consultant	
יועץ/ת אחר	
Other Consultant	
יועץ/ת אחר	
Other Consultant	
יועץ/ת אחר	
Other

ნიშნის მდებარეობა - სიმბოლოების მდებარეობა - პიქტოგრამების მდებარეობა სიმბოლოების ზომები

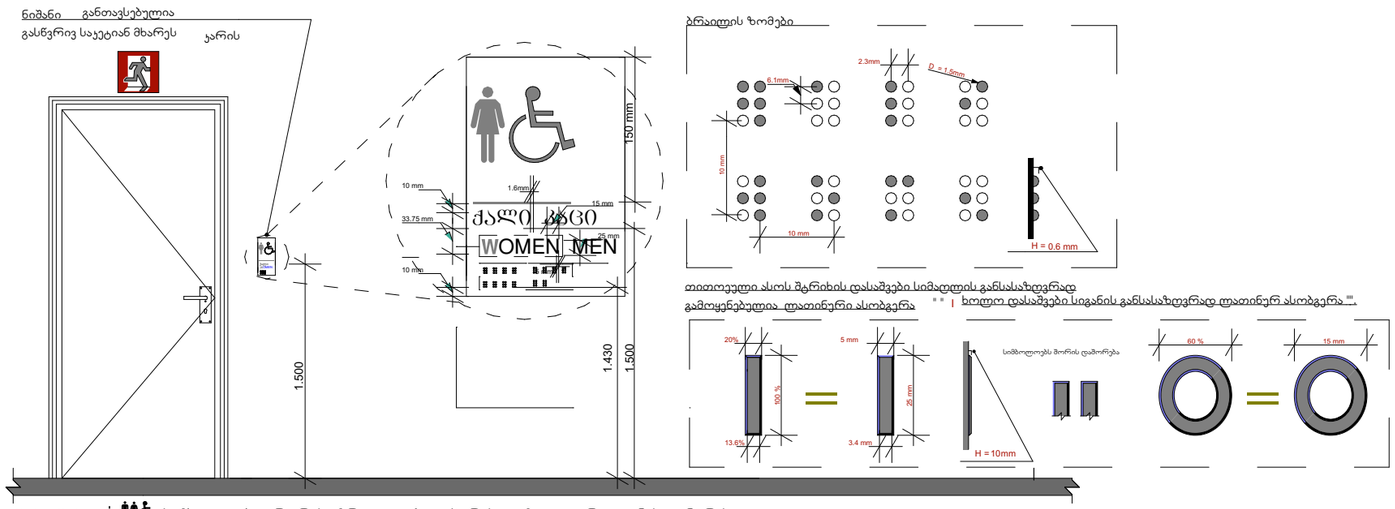

შენიშვნა : სიმბოლოები არ არის ამრეკლავი ზედაპირის და მათი ფერი ფონის კონტრასტულია .

- მისაწვდომობის სიმბოლოები ს ზედაპირი და მათი ფონი არ აჭარბებს 19 გლოსს, 60 გრადუსზე ამრეკლავის საზომით (გლოსმეტრით) გაზომვისას .

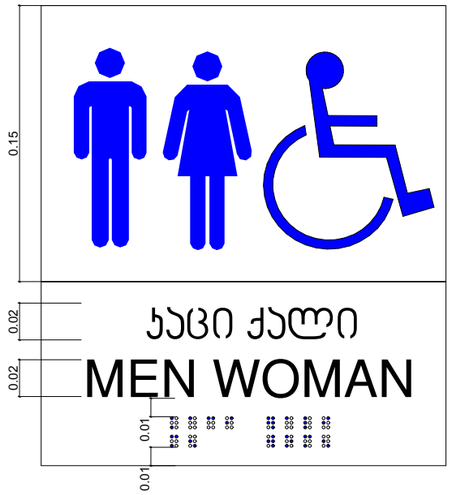

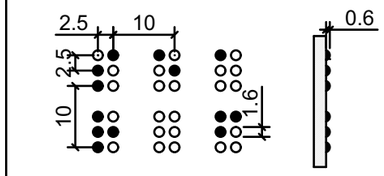

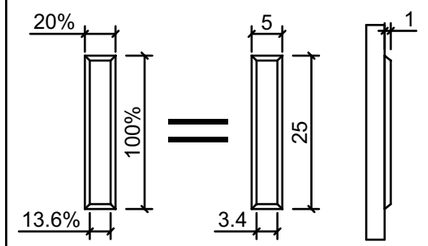

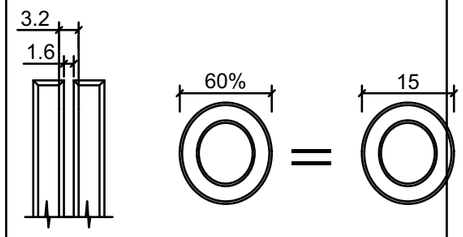

ნიშნის მდებარეობა - სიმბოლოების მდებარეობა - სიმბოლოების ზომები

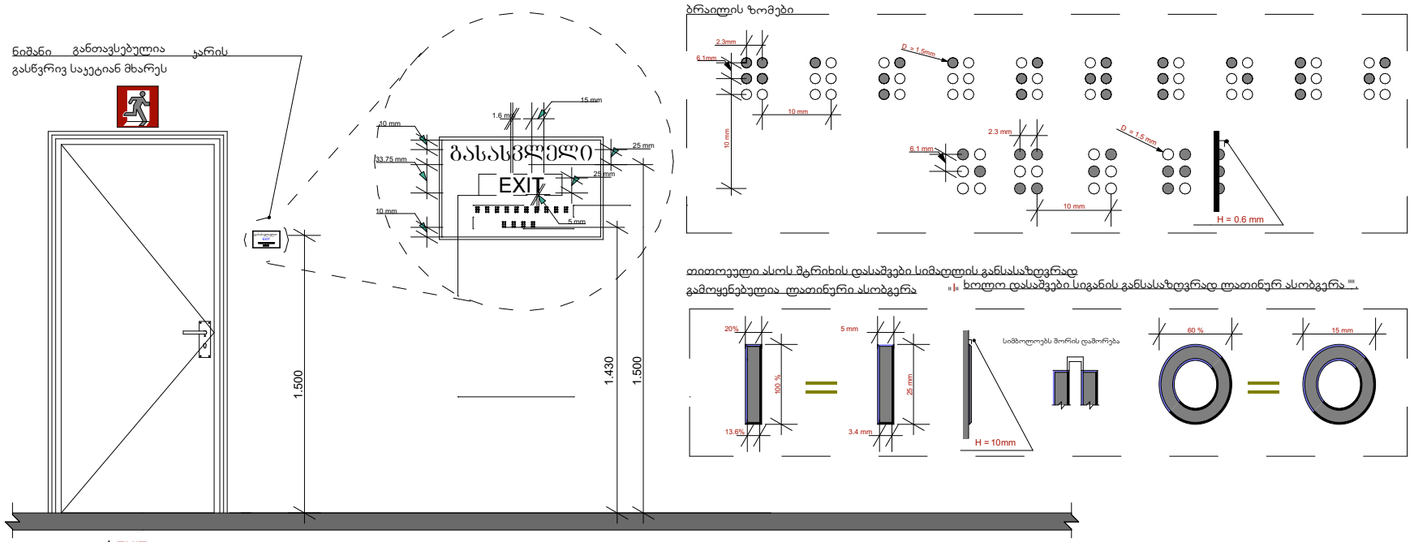

შენიშვნა : EXIT სიმბოლოები არ არის ამრეკლავი ზედაპირის და მათი ფერი ფონის კონტრასტულია .

- სიმბოლოების ზედაპირი და მათი ფონი არ აჭარბებს 19 გლოსს 60 გრადუსზე ამრეკლავის საზომით (გლოსმეტრით) გაზომვისას .

პროექტის/სამუშაოს დასახელება Drawing Name	მას. მეთოდი Date
რეპროდუქციის კოეფიციენტი	2024/03/27
მასშტაბები Scales	
შემსრულებელი	სამუშაოები
მენეჯერი	ნანა ჯაფარიძე
ხელმძღვანელი	ბერიკა თუმანიშვილი
გიორგი ბერიკაშვილი	
ტექნიკური ზედამხედველი	ნანა ჯაფარიძე
ტექნიკური ზედამხედველი	
ნახატის დასახელება Drawing Title	საორიენტაციო ელემენტები
ფორმატის № Format	ფურცლის რაოდენობა Pages	ფურცლების № Sheet
07.10.1		
მასშტაბი Drawing Scale	1:35.71, 1:3.33	A0

2024 წ

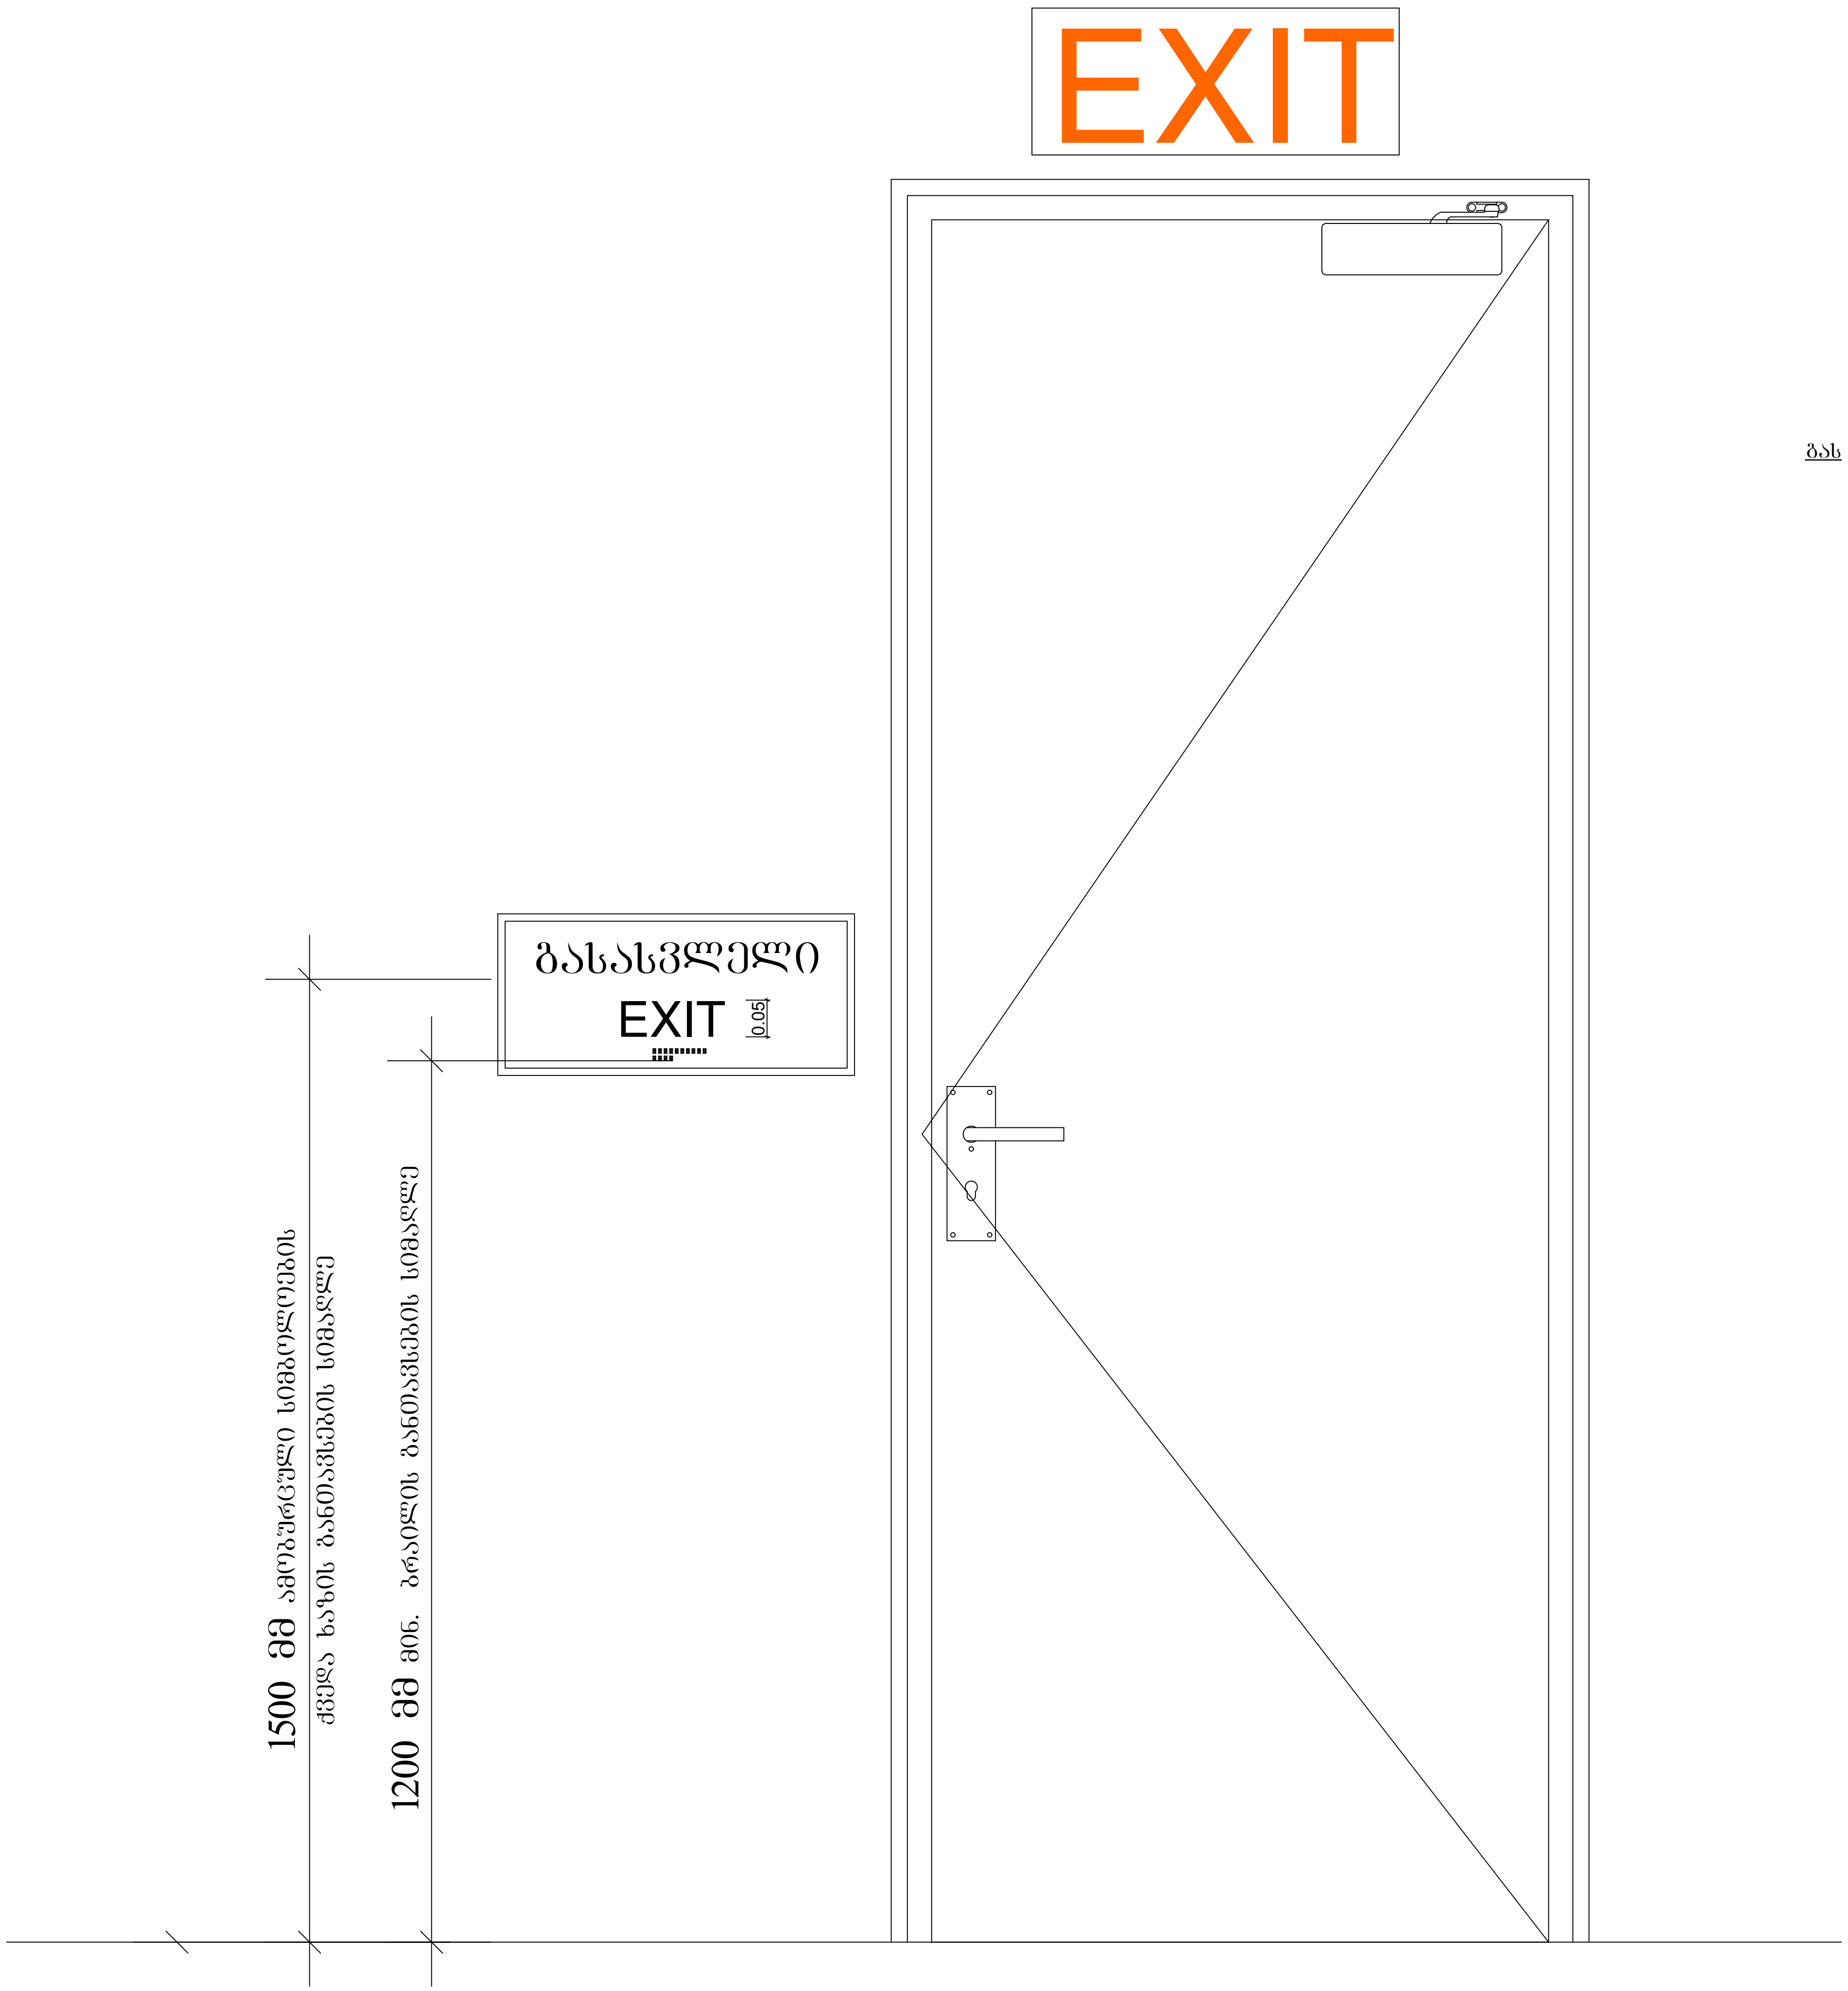

პროექტის სტატუსი Drawing Status		შეს. თარიღი Date
დეტალიზაციის პროექტი		2024/03/27
შემსრულებლები performers		
თანამდებობა	სახელი.გვარი	ხელმოწერა
მთავარი არქიტექტორი	გურამ თავაძე	
პრ. ავტორი	ნანა ჯაჯანაძე	
ნახაზის დასახელება Drawing title		
საკომუნიკაციო ელემენტები		
ინდექსი № INDEX	ფურც. რაოდ. PAGES	ფურცლის ზომა
07.10.2		A0
მასშტაბი Drawing Scale 1:10		
2024 წ		

გასასვლელის განათებული ნიშანი

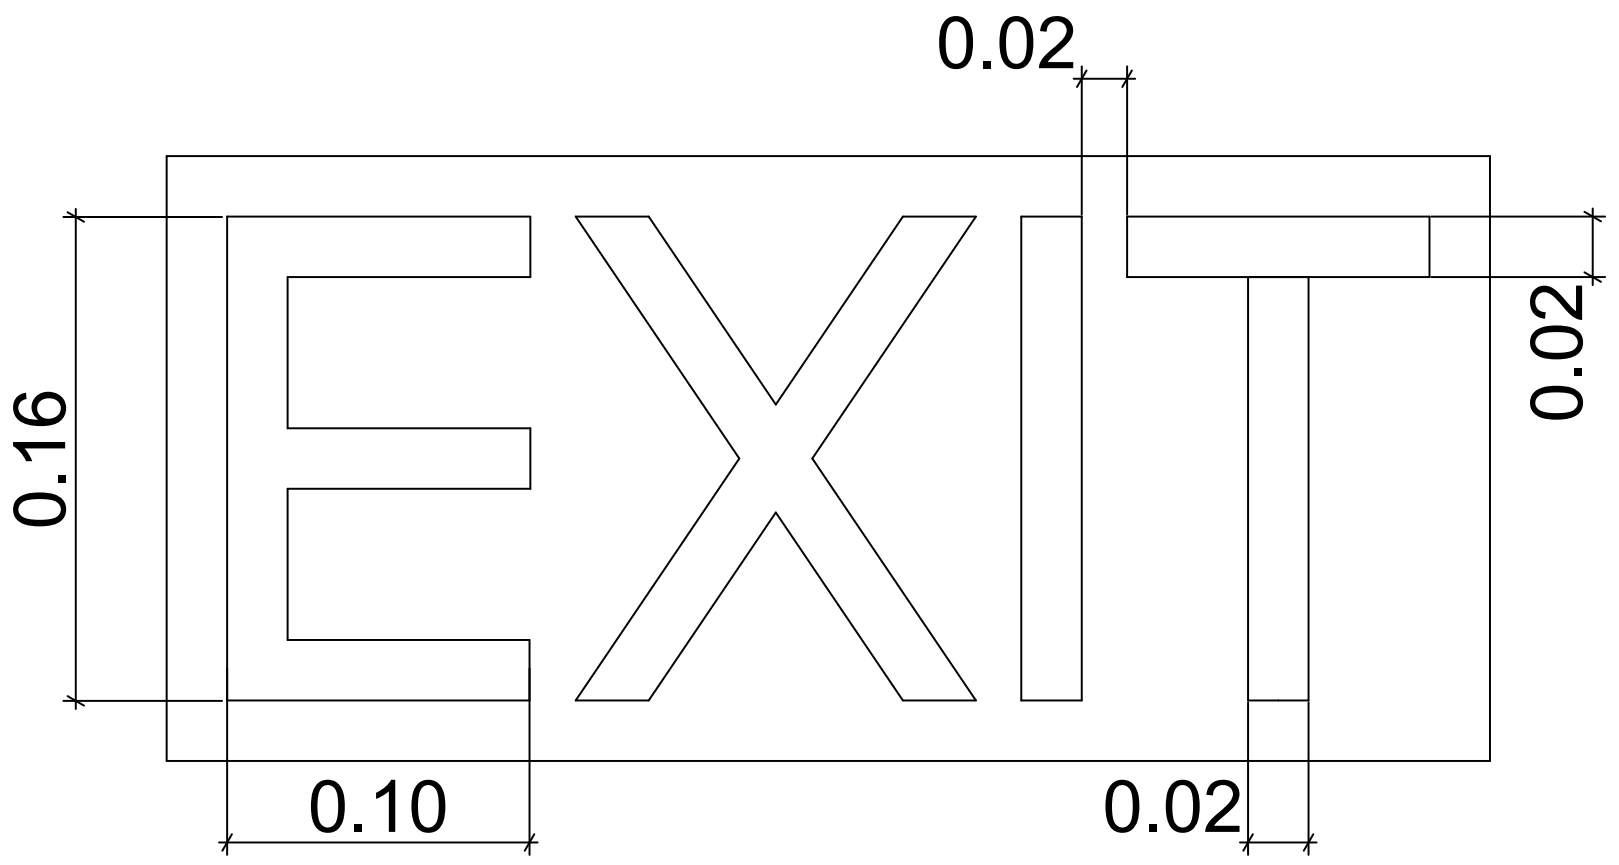

ნიშანი ამობურცული სიმბოლოებით და ბრაილით გზა-კიბის შესასვლელთან და გარეთ გამავალ ყველა კართან

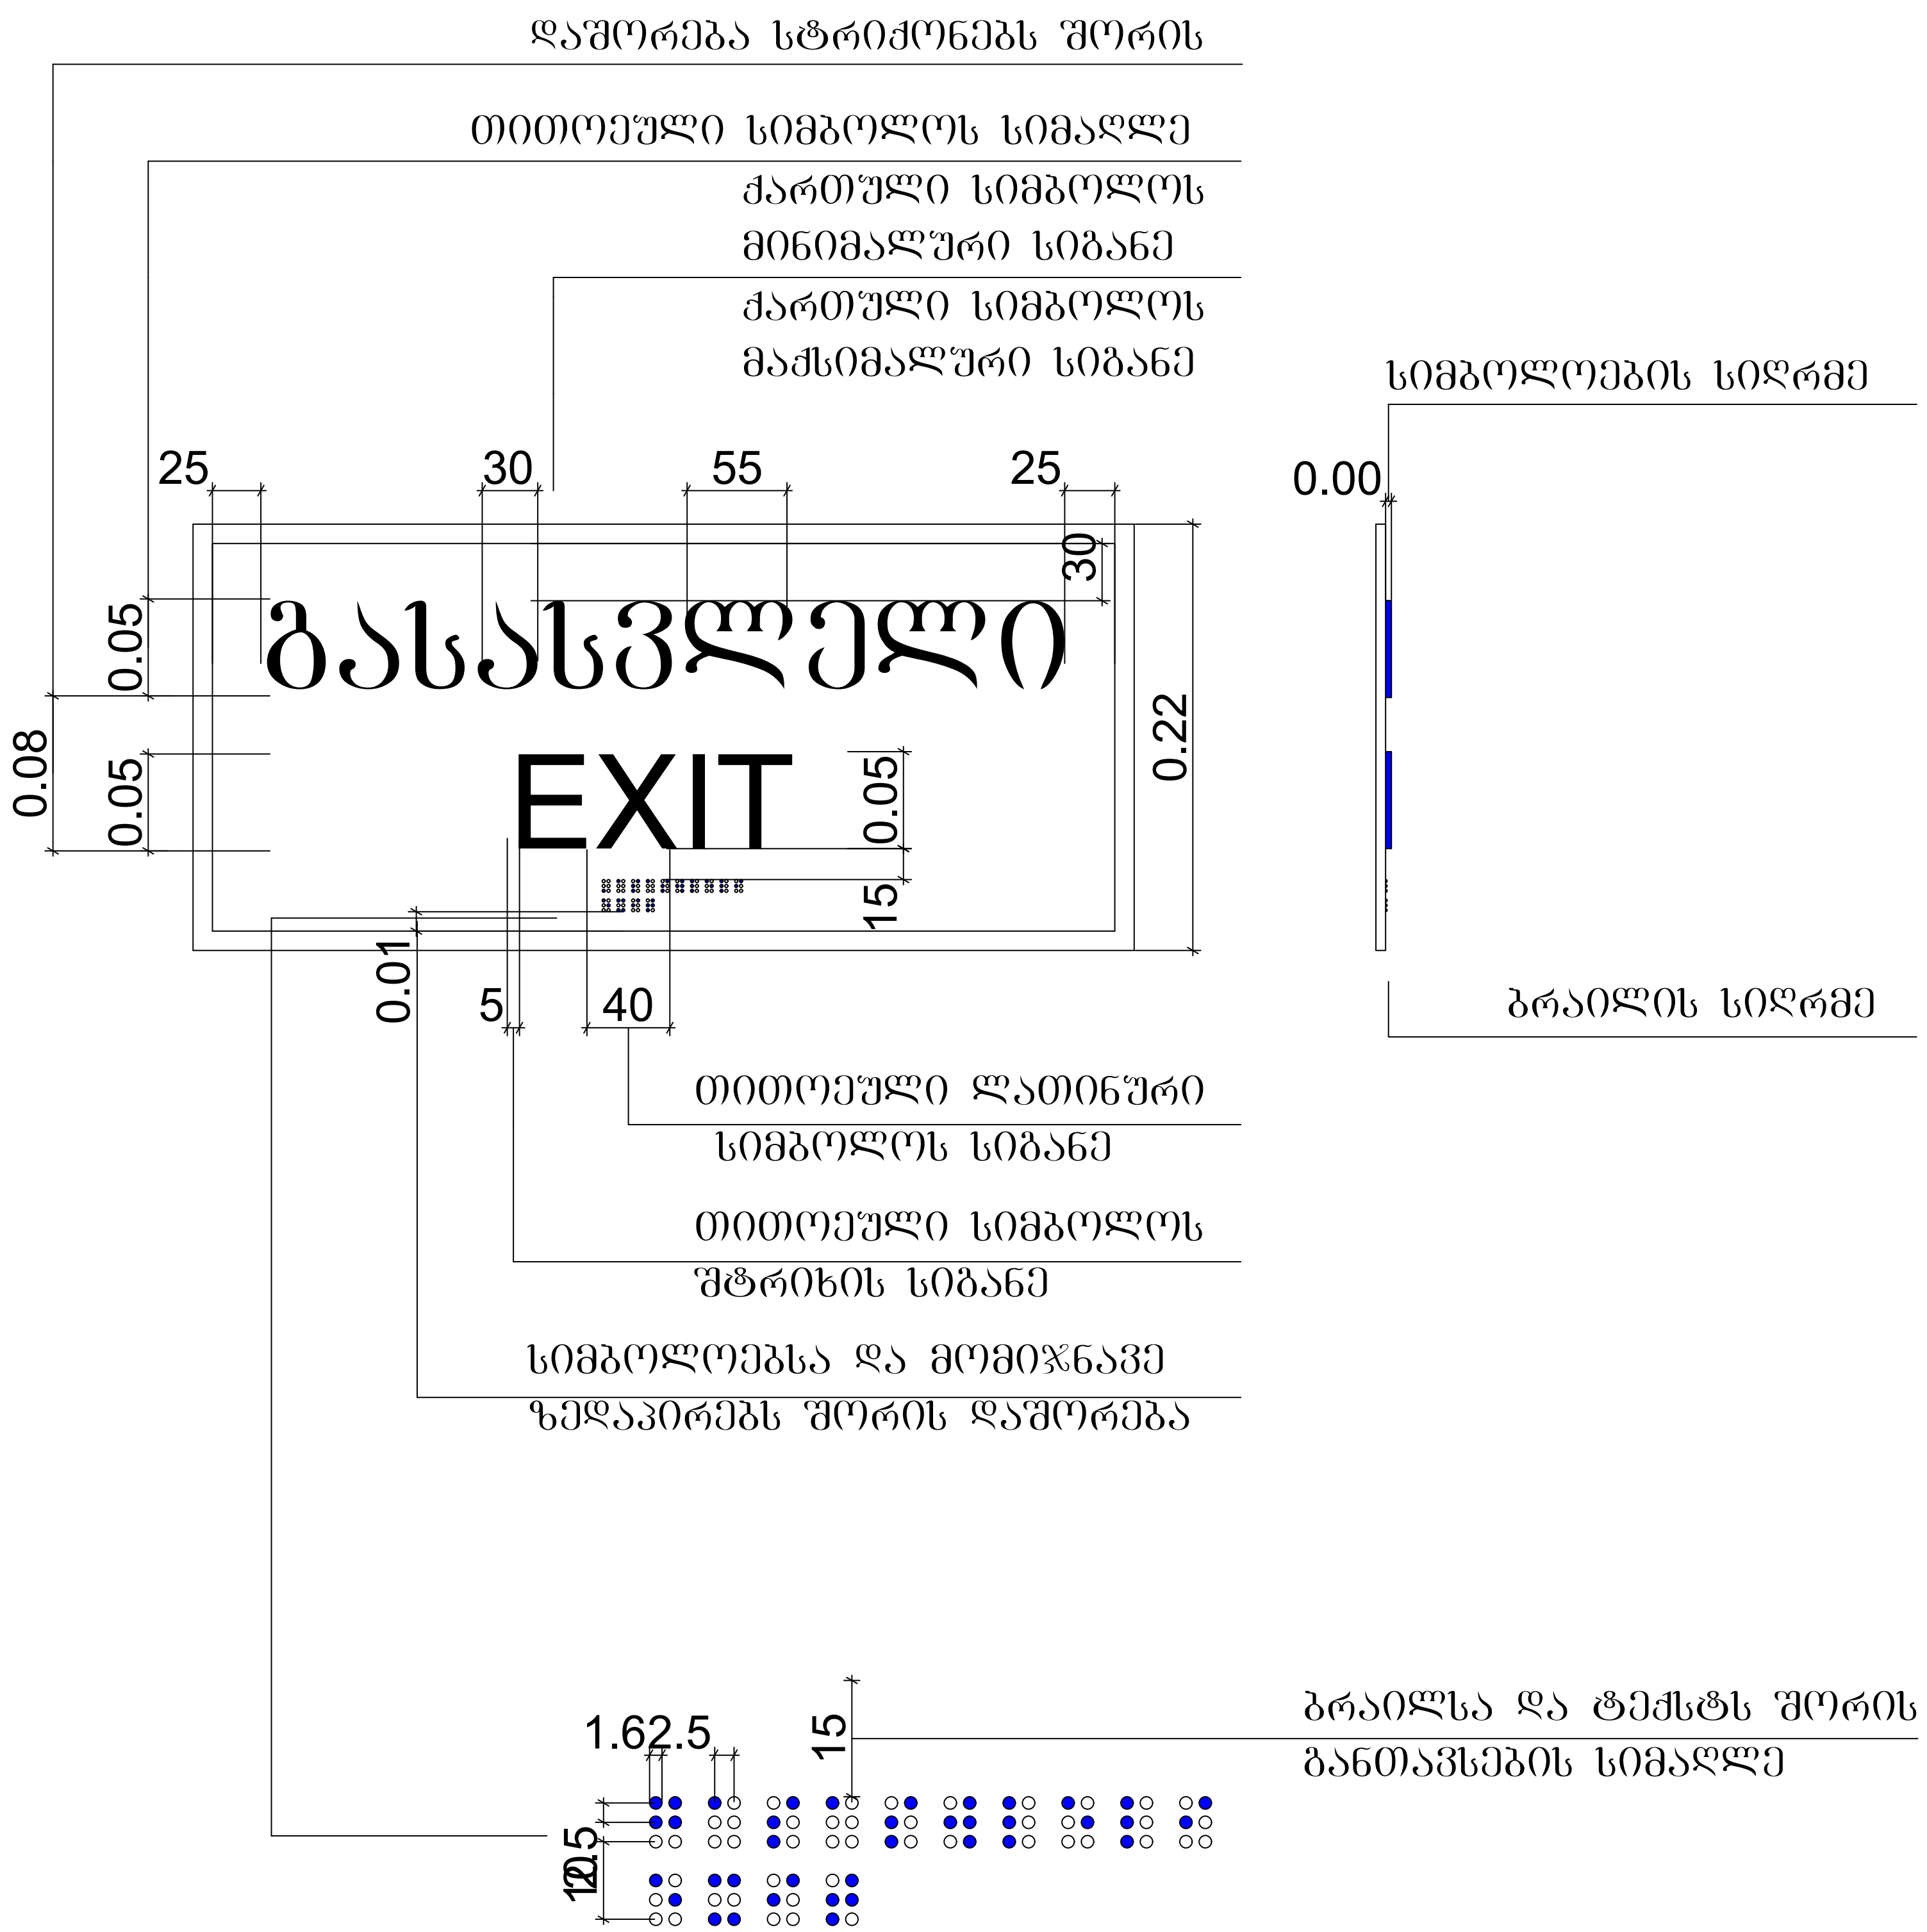

პროექტის სტატუსი Drawing Status		შეს. თარიღი Date
დეტალიზაციის პროექტი		2024/03/27
შემსრულებლები performers		
თანამდებობა	სახელი.გვარი	ხელმოწერა
მთავარი არქიტექტორი	გურამ თავაძე	
პრ. ავტორი	ნანა კაკანაძე	
ნახაზის დასახელება Drawing title		
საკომუნიკაციო ელემენტები		
ინდექსი № INDEX	ფურც. რაოდ. PAGES	ფურცლის ზომა
07.10.3		A0
მასშტაბი Drawing Scale 1:5		
2024 წ		

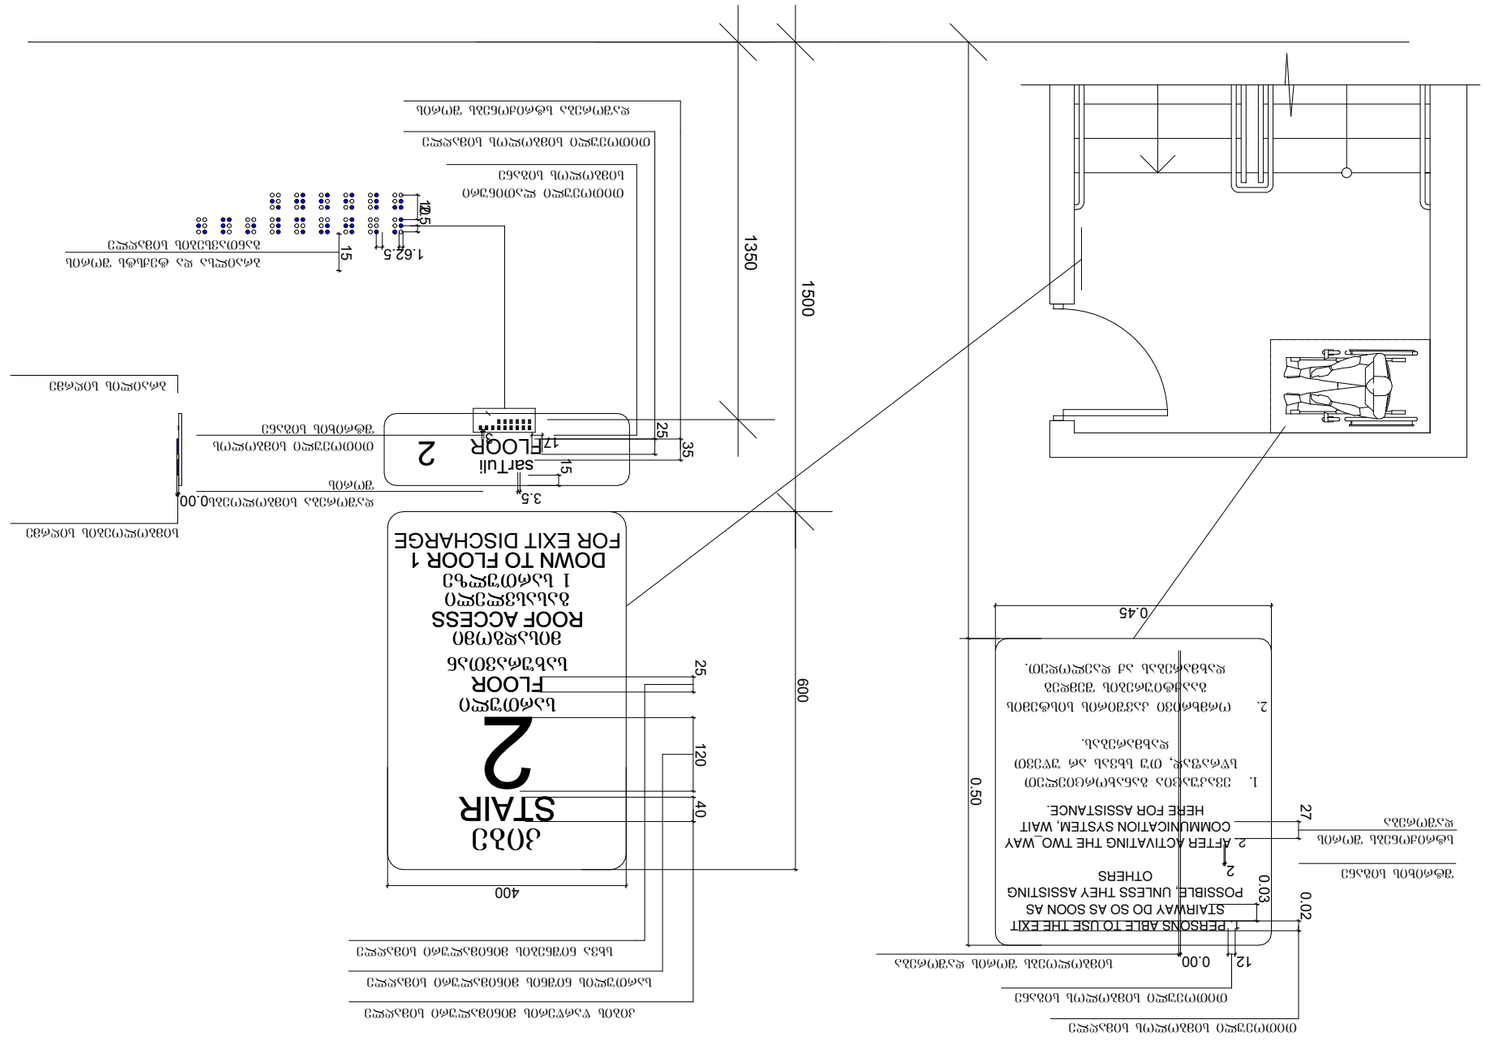

ձեռնարկ՝ ելքը 1-ին հարկ՝ ներքև

DOWN TO FLOOR 1 FOR EXIT DISCHARGE

ՀՀ, ք.Գյումրի	RA, Gyumri
2024 թ	2024 y

Ճարտարապետական լուծումներ	Architectural Solutions
Ծրագրի անվանում	Project Name
Գործարանային տարածքի վերակառուցում	Factory Area Reconstruction
Գլխավոր ճարտարապետ	Chief Architect
Գլխավոր նախագծող	Chief Designer
Նախագծի փուլ	Project Phase
Նախագծային փաստաթղթեր	Working Documentation
Գծագրի անվանում	Drawing Title
Ելքերի նախագիծ 1-ին հարկ	Exits Design 1st Floor
Նշագիր	Scale
1:10	
Գծագրի համար	Drawing No.
07.10.4	
Ձևաչափ	Format
A0	

2024 ե



60ʒ3ʌ60 ʌ3ʌ6ɯ3ʌ₹ɔ1ʌ ₹ɔ0ʒ₹Q

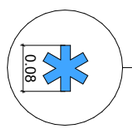

ɔ ʌɔ1ʌ₹3ʌɯ3ʌ6ʌ ɑɔ1ʌ3ʌ₹ɯʌɔ3ʌ6ʌ ɔ

ɥɔʌɔʃʌ6ʌ₹ʌ ɯ9ɔ0ɔ₹ɔ3ʃʌ ʌɔ3ɯʌ₹ɯʌ

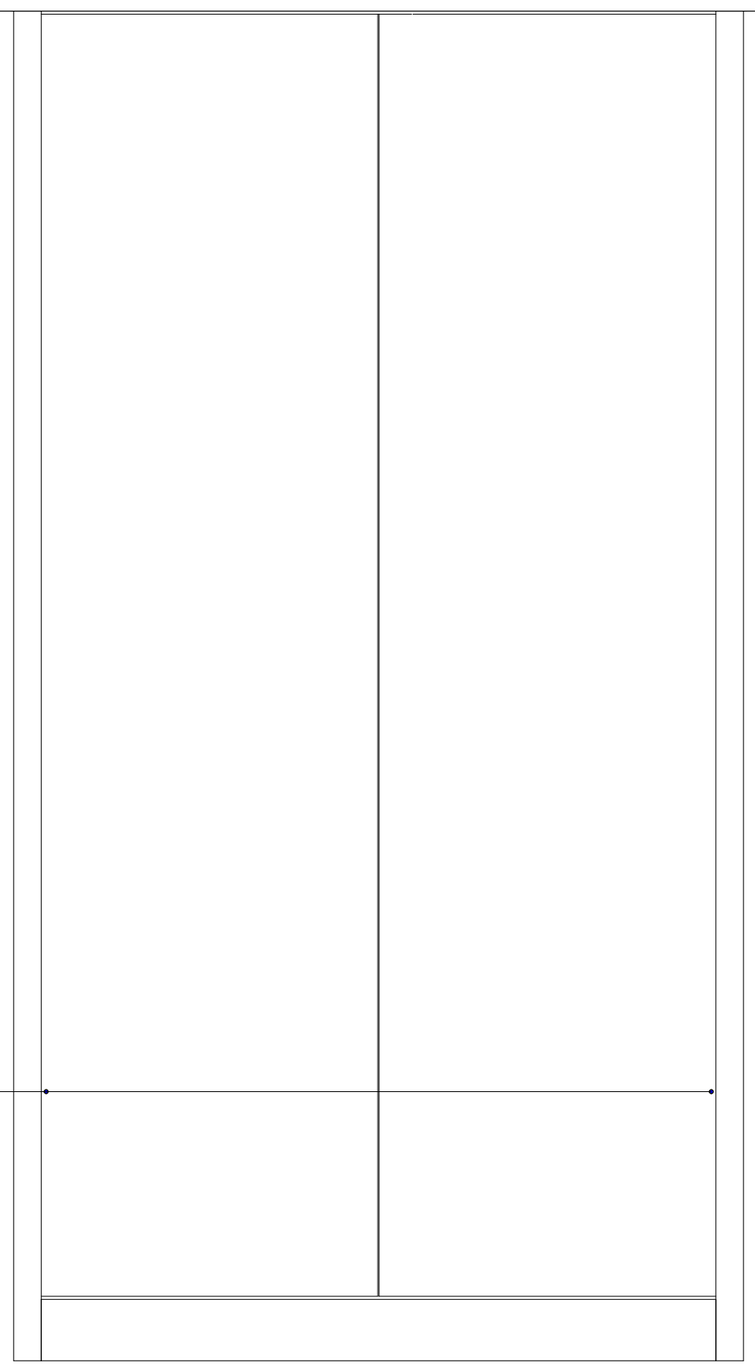

Jnstitutionsbygning	30L 0134007D
Drawing Status	Date
Kladeforslag	20240727
Kommune	
0134F0B7	Lokalplan 4333	4.2
0134F0B7	4.2
0134F0B7	4.2
Jdv. Jobnr.	0134F0B7	4.2

Arkitekt	Tegnet	Kontrol
Architect	Drawn	Check
Jens Jørgensen	Mads Mortensen	Jens Jørgensen

Ekspropriation

Drawing title

Udstillingsbygning

Målestok i A1	07.10.5
Scale	Project no.
Drawing Scale	1:10
Størrelse	A0

2024 6