ჭრილი 1-1
მ 1:200

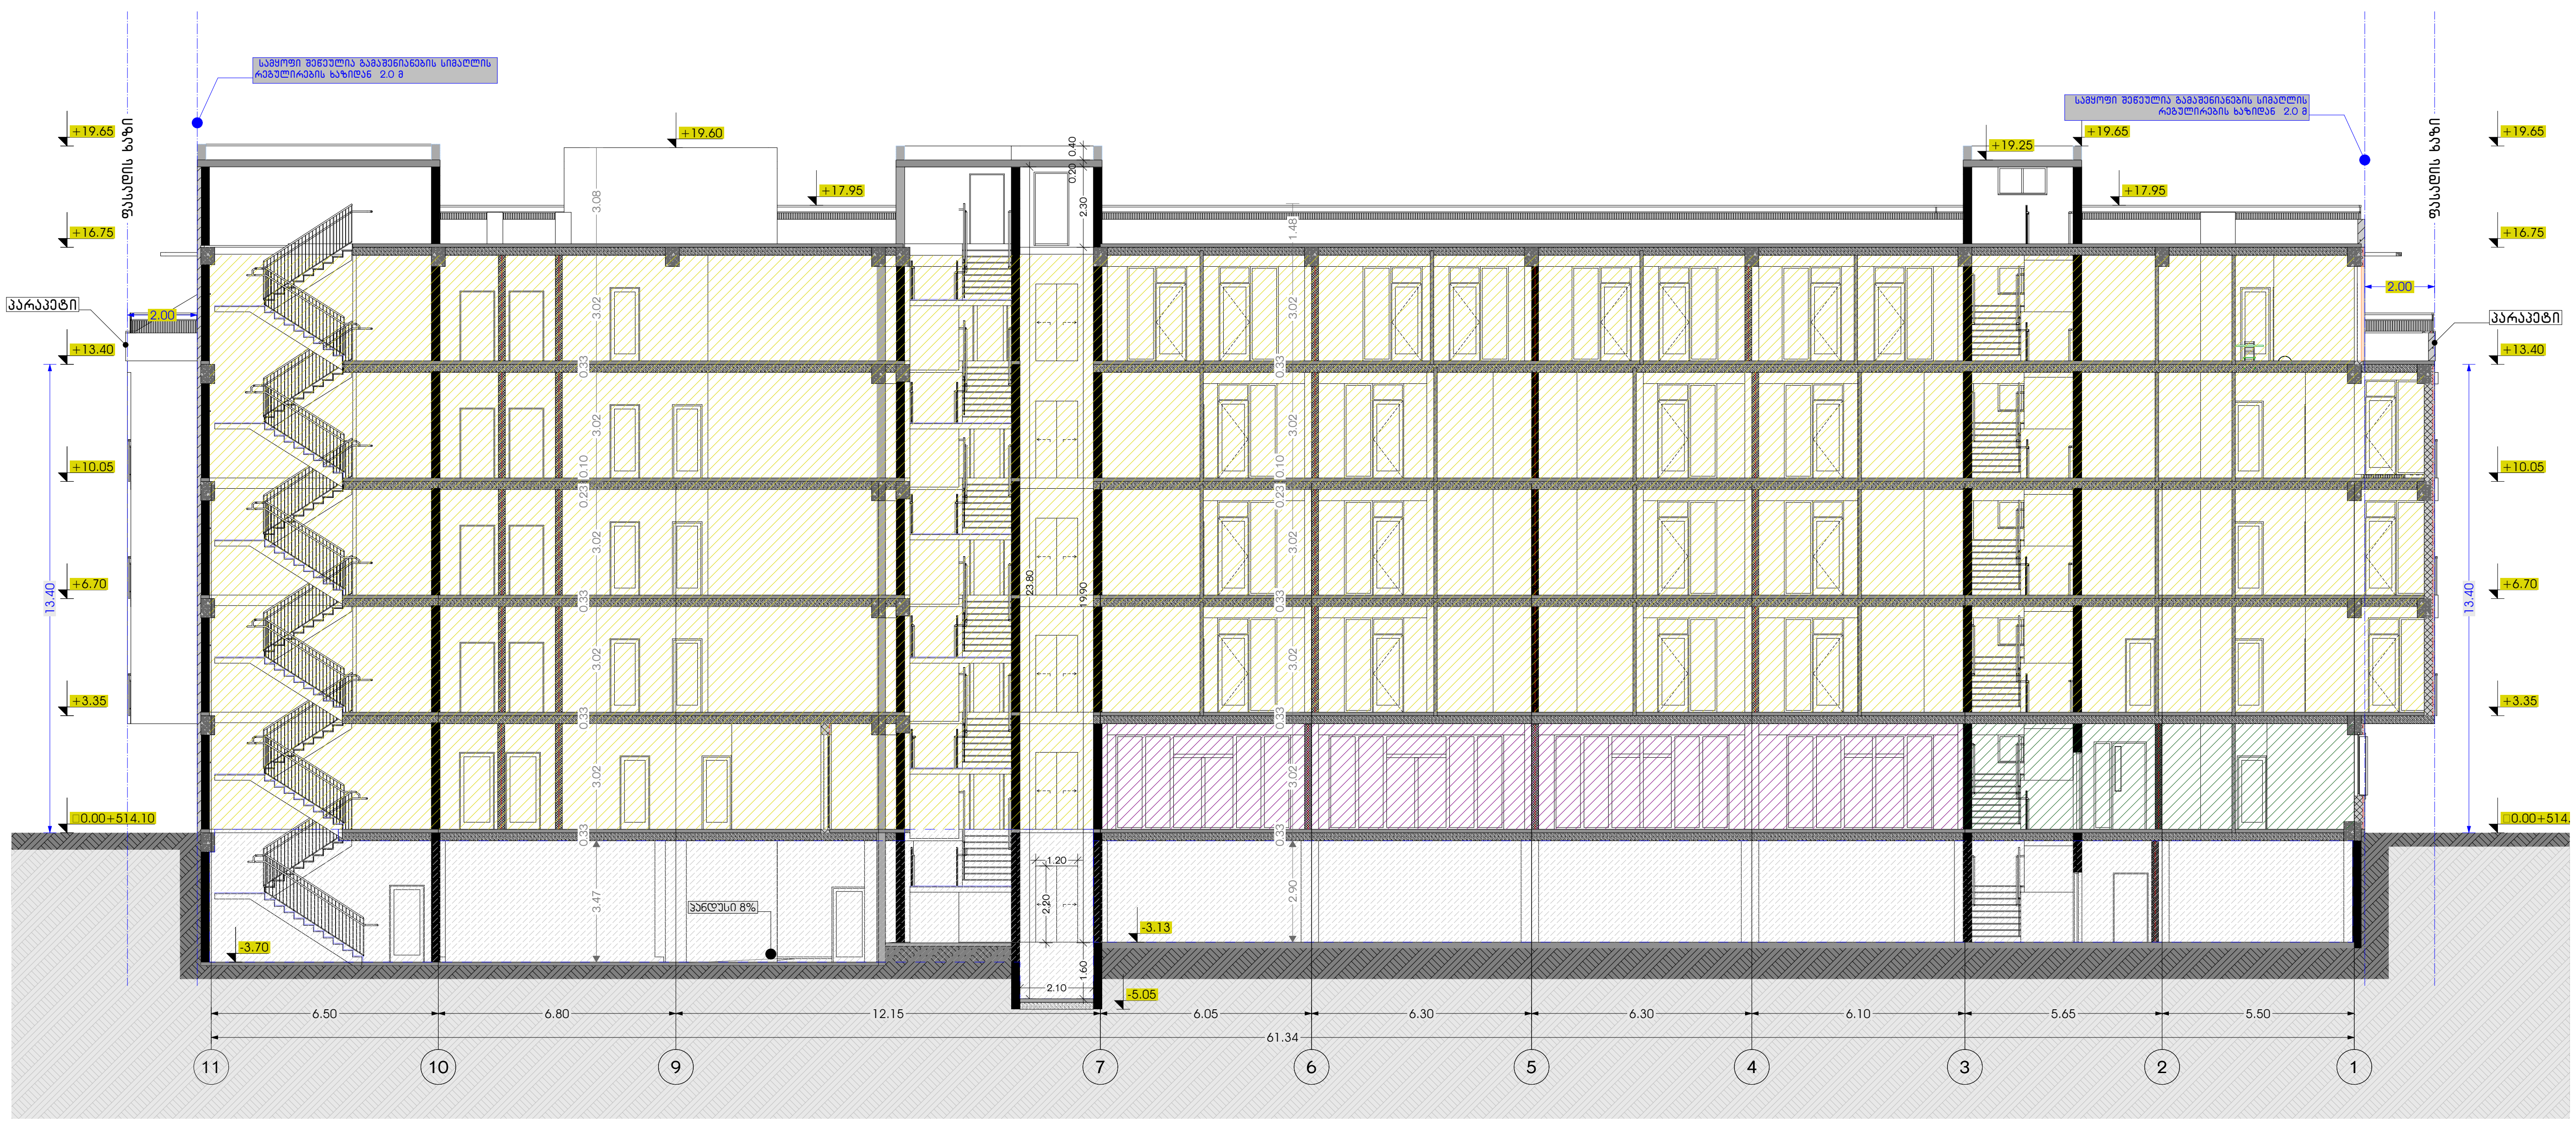

საპროექტო ორგანიზაცია
Company name

შპს "დევარტ ჯგუფი"
ს.კ 405368917

პროექტის დასახელება
Job Title

მრავალბინიანი საცხოვრებელი სახლი

მისამართი:
Address

ქ.თბილისი,ქუჩა სამურზაყანო **N**39
ს.კ 01.16.03.010.002

ექსპლიკაცია:
Explication:

- მონოლითი
- ბლოკის შემავსებელი
- გაძლიერებული ბეტონი 2 სთ-ზე მეტი ხანძრმედეგობისთვის
- ლითონი
- მოპირკეთება
- შახტა გაყვანილობებისათვის
- ერთფრთიანი კარი
- ერთფრთიანი კარი ზღურბლით
- ორფრთიანი კარი
- ორფრთიანი კარი ზღურბლით

კარის თავისუფალი სიგანე — 880
კარის თავისუფალი სიმაღლე — 2200
კ-1 — კარის სპეციფიკაციის №
90 — ხანძარმედეგობა

პროექტის სტატუსი Drawing Status	შეს. თარიღი Date
არქიტექტურული პროექტი	2024/03/27

შემსრულებლები
performers

თანამდებობა	სახელი.გვარი	ხელმოწერა
მთავარი არქიტექტორი	ლანა ჩაკვეტაძე	
პრ. ავტორი	ლანა ჩაკვეტაძე	

ნახაზის დასახელება
Drawing title

ჭრილი 1-1
მ 1:200

ინდექსი № INDEX	ფურც. რაოდ. PAGES	ფურცელის ზომა
05.25		A3

მასშტაბი
Drawing Scale
1:200

2024 წ

ჭრილი 2-2
მ 1:150

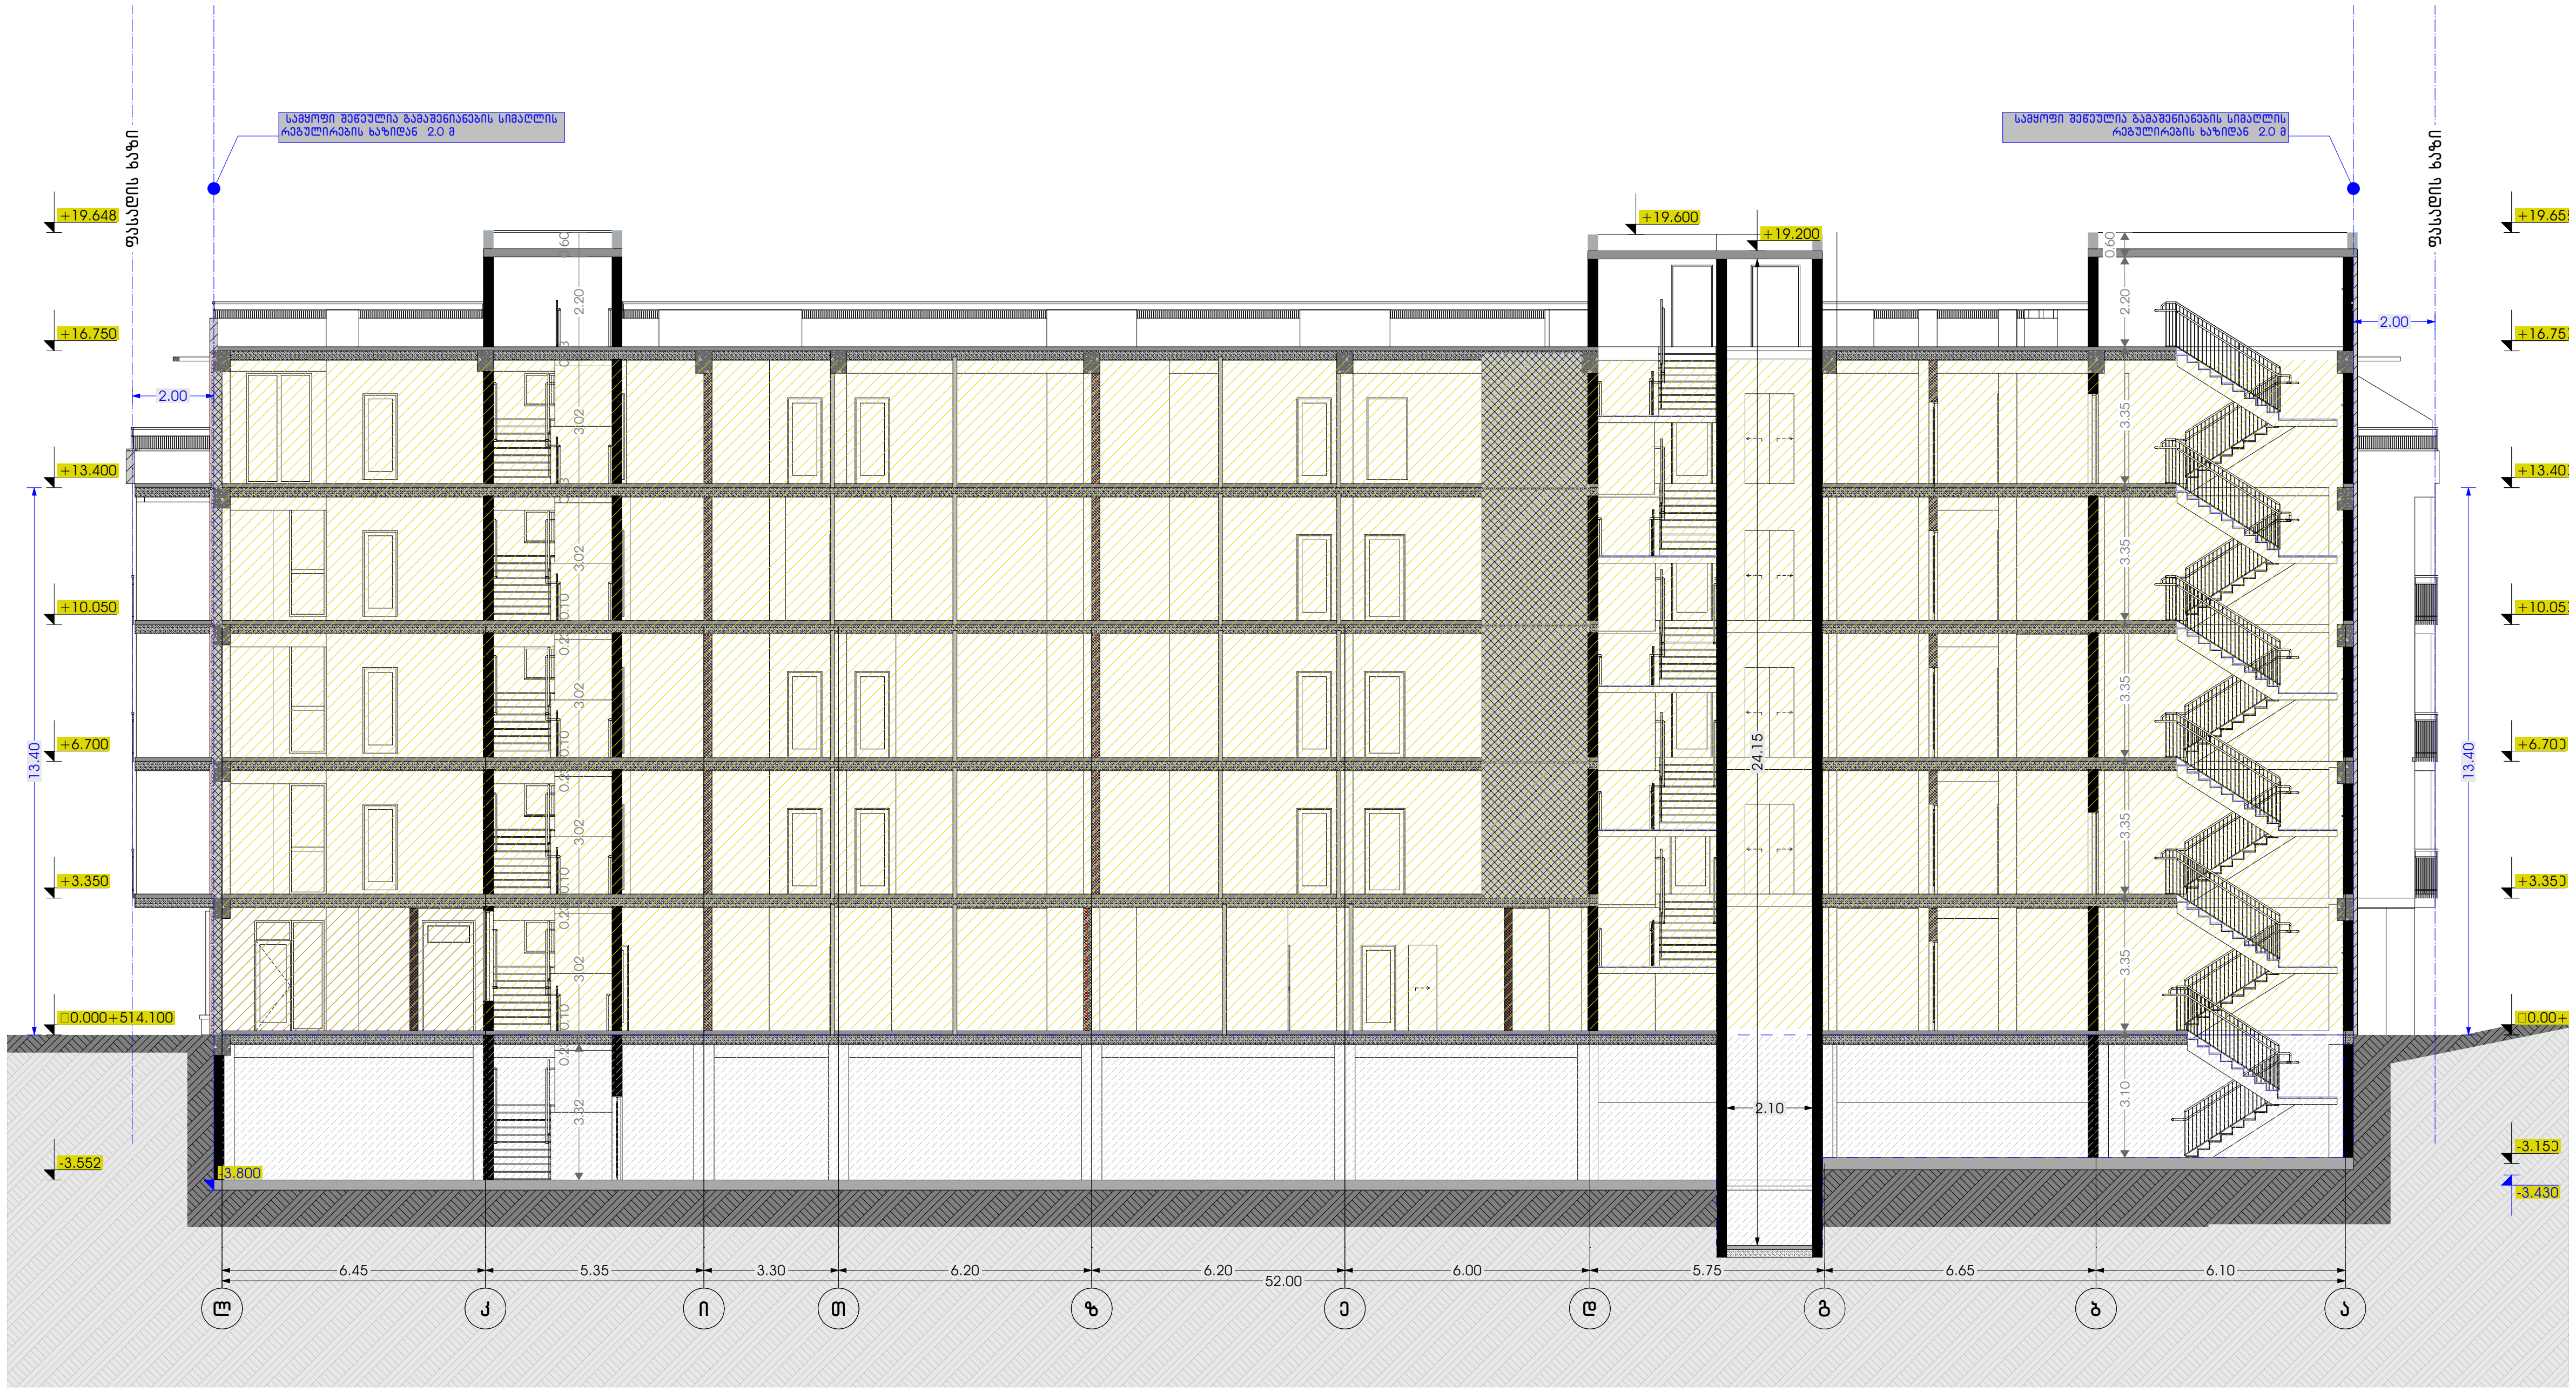

ექსპლიკაცია:
Explication:

- მონოლითი
- ბლოკის შემავსებელი
- გაძლიერებული ბეტონი 2 სთ-ზე მეტი ხანძრმედეგობისთვის
- ლითონი
- მოპირკეთება
- შახტა გაყვანილობებისათვის
- ერთფრთიანი კარი
- ერთფრთიანი კარი ზღურბლით
- ორფრთიანი კარი
- ორფრთიანი კარი ზღურბლით
- კარის თავისუფალი სიგანე — 880
- კარის თავისუფალი სიმაღლე — 2200
- კარის სპეციფიკაციის № — კ-1
- ხანძარმედეგობა — 90

საპროექტო ორგანიზაცია
Company name

შპს "დევარტ ჯგუფი"
ს.კ 405368917

პროექტის დასახელება
Job Title

მრავალბინიანი საცხოვრებელი სახლი

მისამართი:
Address

ქ.თბილისი,ქუჩა სამურზაყანო N39
ს.კ 01.16.03.010.002

პროექტის სტატუსი Drawing Status	შეს. თარიღი Date
არქიტექტურული პროექტი	2024/03/27

შემსრულებლები
performers

თანამდებობა	სახელი.გვარი	ხელმოწერა
მთავარი არქიტექტორი	ლანა ჩაკვეტაძე	
პრ. ავტორი	ლანა ჩაკვეტაძე	

ნახაზის დასახელება
Drawing title

ჭრილი 3-3
მ 1:150

ინდექსი № INDEX	ფურც. რაოდ. PAGES	ფურცლის ზომა
05.26		A3

მასშტაბი
Drawing Scale
1:200

2024 წ

ლიფტის დეტალიზაცია
მ 1:100

შენიშვნები:

შენობაში გამოყენებულია 408-ე ქვეთავის შესაბამისი შეზღუდული გამოყენების ლიფტი.

- ლიფტი შესაბამისობაში იქნება ASME A17.1/CSA B44 სტანდარტთან.
- ლიფტის გამოსაძახებელი ღილაკები და კლავიშები შესაბამისობაში იქნება 407.2.1 ქვეთავთან.
- ფოიეს სიგნალები შესაბამისობაში იქნება 407.2.2 ქვეთავთან.
- ლიფტის შახტებთან განთავსებული ნიშნები შესაბამისობაში იქნება 407.2.3 ქვეთავთან.
- ლიფტის კაბინის ბალანსირება შესაბამისობაში იქნება 407.4.4–ე ქვეთავთან.
- ლიფტის კაბინის განათება შესაბამისობაში იქნება 407.4.5–ე ქვეთავთან.
- ლიფტის კაბინის სამართავები შესაბამისობაში იქნება 407.4.6–ე ქვეთავთან. მართვის პანელები განთავსდება გვერდითა კედლის ცენტრში.
- კაბინის სამართავების აღნიშვნები და მითითებები შესაბამისობაში იქნება 407.4.7–ე ქვეთავთან.
- კაბინაში მოეწყობა 407.4.10–ე ქვეთავის შესაბამისი საავარიო სიგნალიზაციის მექანიზმები.

ლიფტის ტექნიკური მახასიათებლები

ლიფტის შახტის გაბარიტები 3.00X2.10 მმ

ლიფტის კაბინის შიგა გაბარიტები 3.00X2.10

ლიფტის კარის სუფთა სიგანე 1.20 მ

ლიფტის კარის ცეცხლმედეგობა 90 წთ

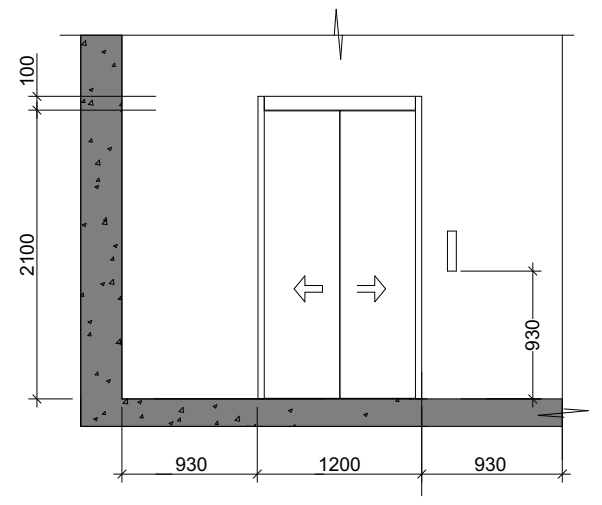

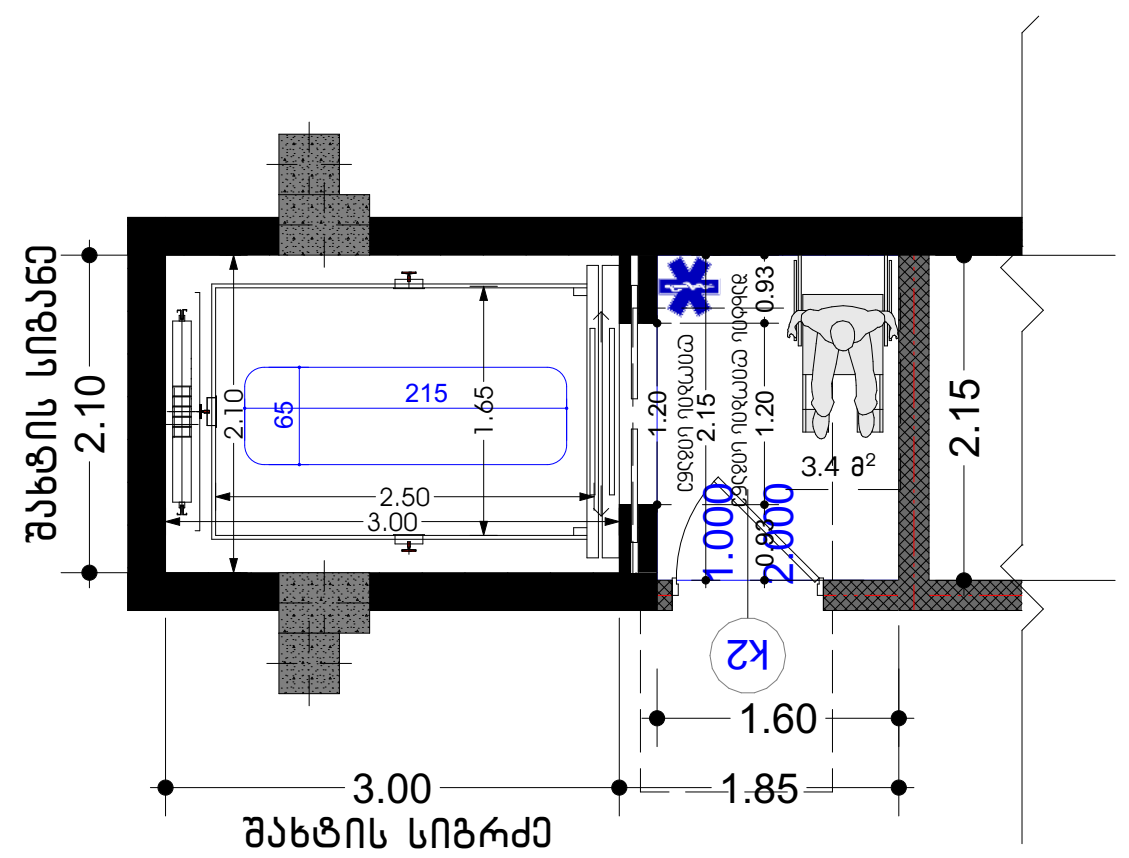

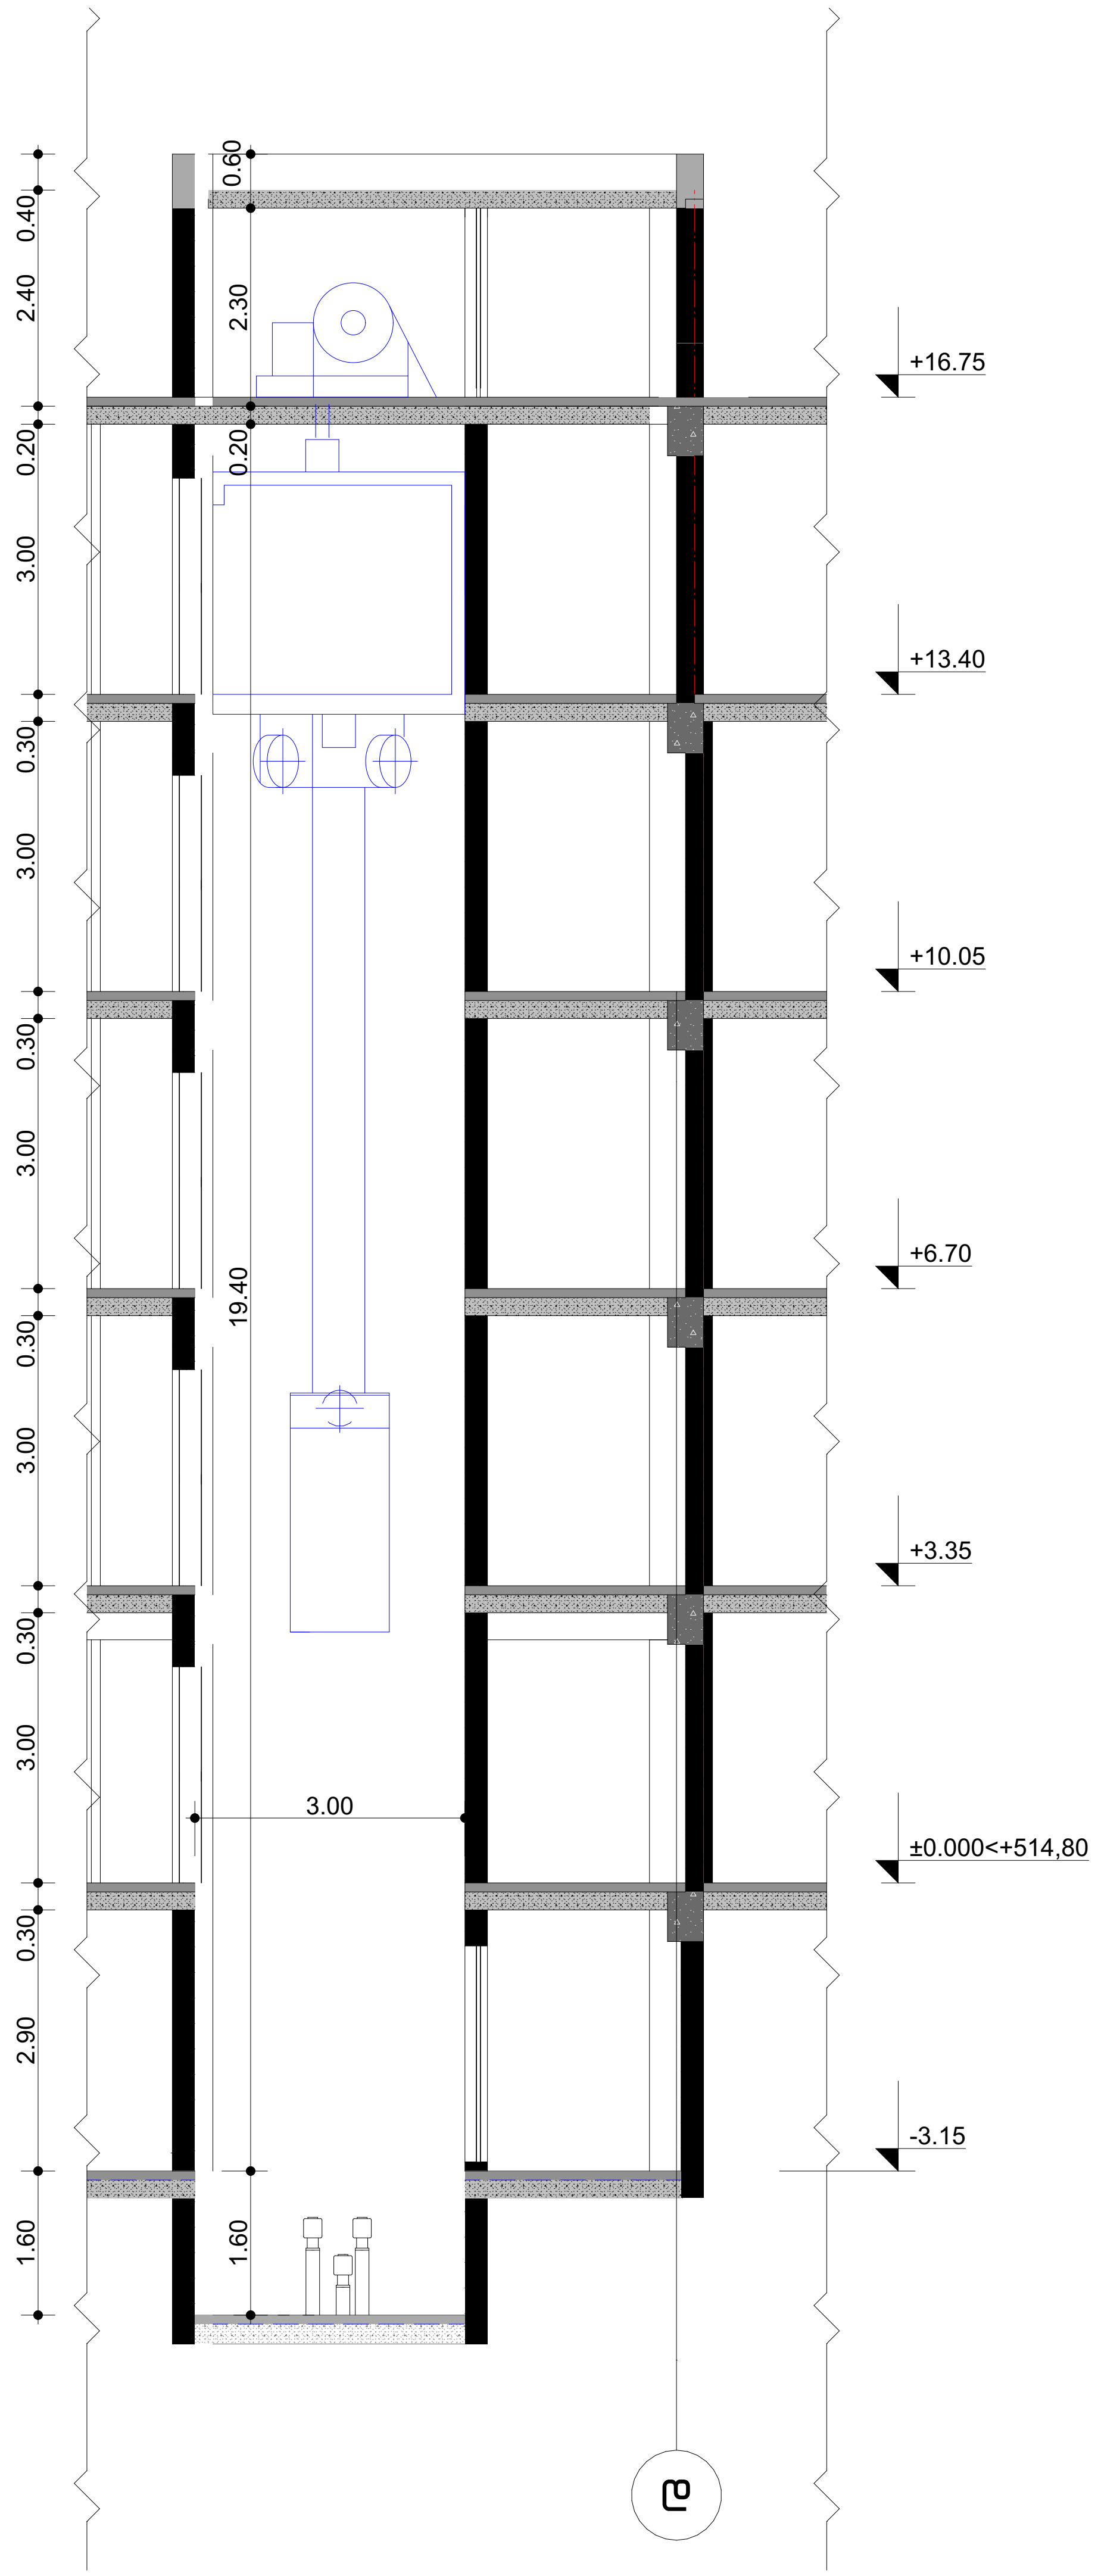

საპროექტო ორგანიზაცია
Company name

შპს "დეპარტ ჯგუფი"
ს.კ 405368917

პროექტის დასახელება
Job Title

მრავალბინიანი საცხოვრებელი სახლი

მისამართი:
Address

ქ.თბილისი,ქუჩა სამურზაყანო N39
ს.კ 01.16.03.010.002

ექსპლიკაცია:
Explication:

- მონოლითი
- ბლოკის შემავსებელი
- გაძლიერებული ბეტონი 2 სთ-ზე მეტი ხანძრმედეგობისთვის
- ლითონი
- მოპირკეთება
- შახტა გაყვანილობებისათვის
- ერთფრთიანი კარი
- ერთფრთიანი კარი ზღურბლით
- ორფრთიანი კარი
- ორფრთიანი კარი ზღურბლით
- კარის თავისუფალი სიგანე — 880
- კარის თავისუფალი სიმაღლე — 2200
- კარის სპეციფიკაციის № — კ-1
- ხანძარმედეგობა — 90

პროექტის სტატუსი Drawing Status	შეს. თარიღი Date
არქიტექტურული პროექტი	2024/03/27

შემსრულებლები
performers

თანამდებობა	სახელი.გვარი	ხელმოწერა
მთავარი არქიტექტორი	ლანა ჩაკვეტაძე	
პრ. ავტორი	ლანა ჩაკვეტაძე	

ნახაზის დასახელება
Drawing title

ლიფტის დეტალი
მ 1:100

ინდექსი № INDEX	ფურც. რაოდ. PAGES	ფურცლის ზომა
05.27		A3

მასშტაბი
Drawing Scale
1:100

2024 წ

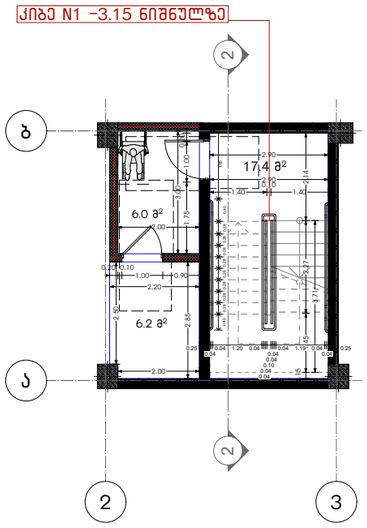

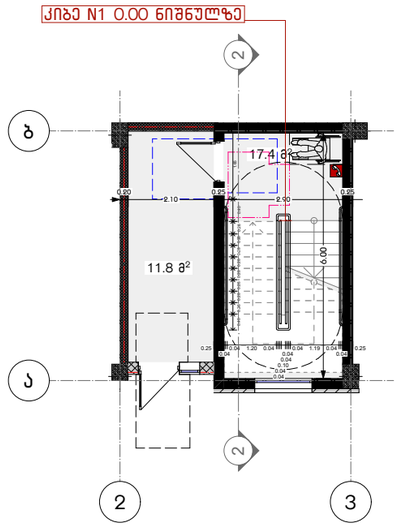

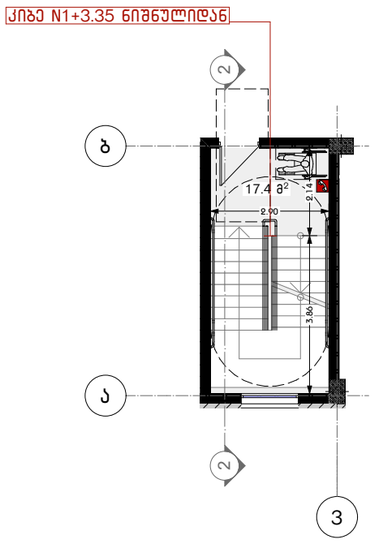

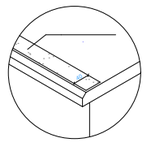



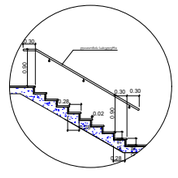

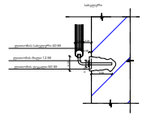

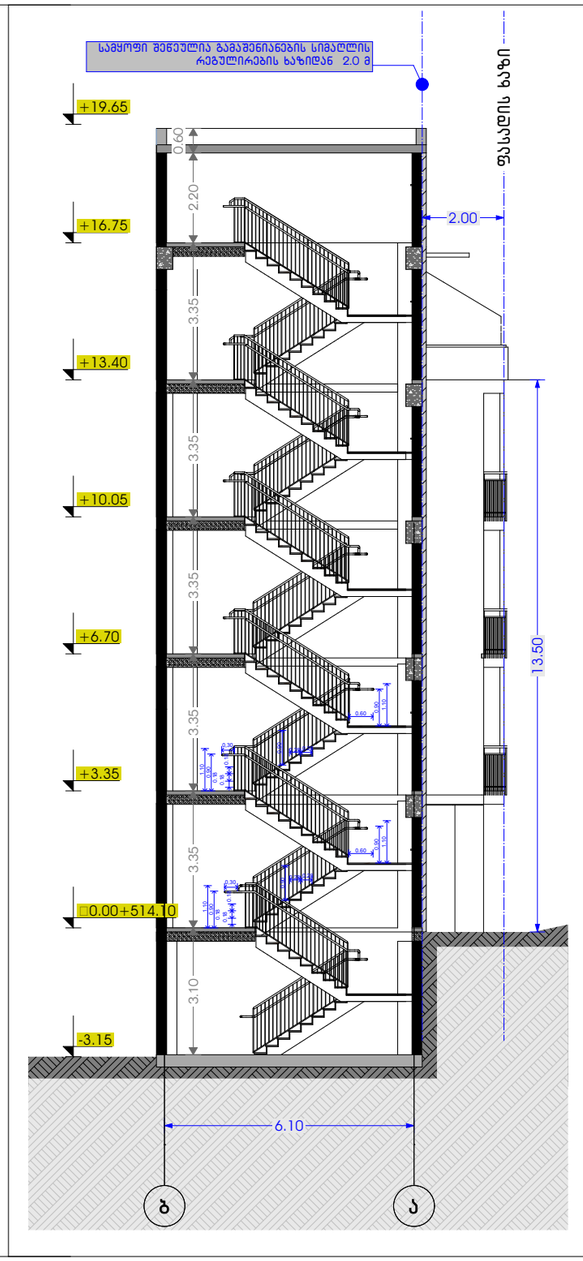

სამშენებლო ორგანიზაცია Company name	შპს "დვალური ჯგუფი" ს.ე 405368917
პროექტის დასახელება Job Title	მრავალბინიანი საცხოვრებელი სახლი
მისამართი: Address	ქ.თბილისი,ქრც საპერწხეთნო N39 ს.ე 01.16.03.010.002
განმარტება: Explication:	
დაგეგმარების ეტაპი პროექტირების ეტაპი ზუსტდებოდეს პროექტირების ეტაპი ტექნიკური ეტაპი ზუსტდებოდეს	
ტექნიკური ეტაპი ტექნიკური ეტაპი ზუსტდებოდეს	
880 2200	1-1 90

პროექტირების ეტაპი Drawing Status	შეც. ნუმერაცია Date
არქიტექტორი performers	2024/03/27
შემსრულებლები	
ხელმძღვანელი	სახელი,გვარი
დიპლომანტი კონსულტანტი	ლეონა ჩაჩავაძე
კონსულტანტი	ლეონა ჩაჩავაძე
ნახაზის დასახელება Drawing title	
ჭრილი (1)	
ინდექსი N INDEX	ფურცელი PAGES
05.35.1	
მასშტაბი Drawing Scale	A3
1:150	

2024 წ

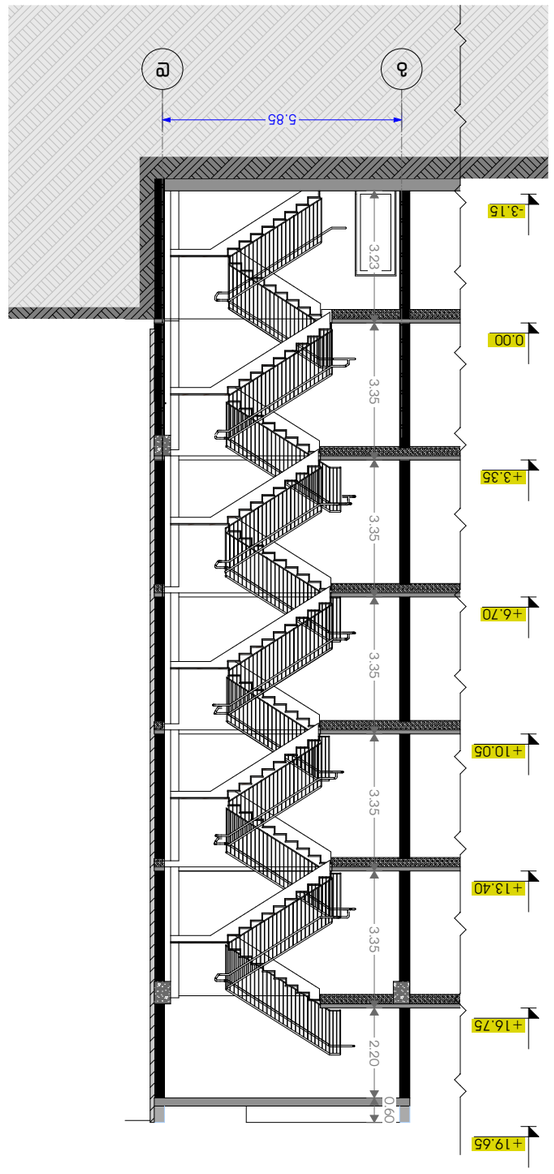

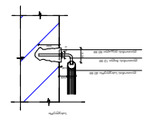

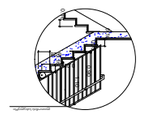

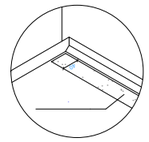

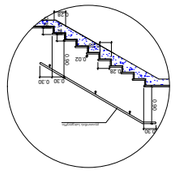

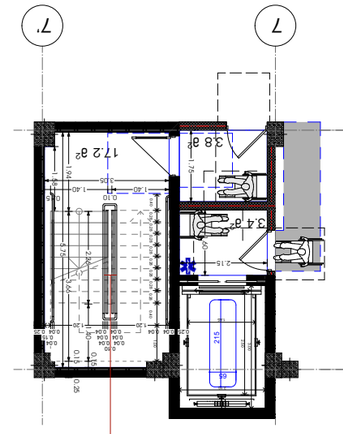

Дод N1 0.00 блок-схема

Дод N2 -3.15 блок-схема

Дод. документації			
Додаток до документації			
Додаток до документації			
Додаток до

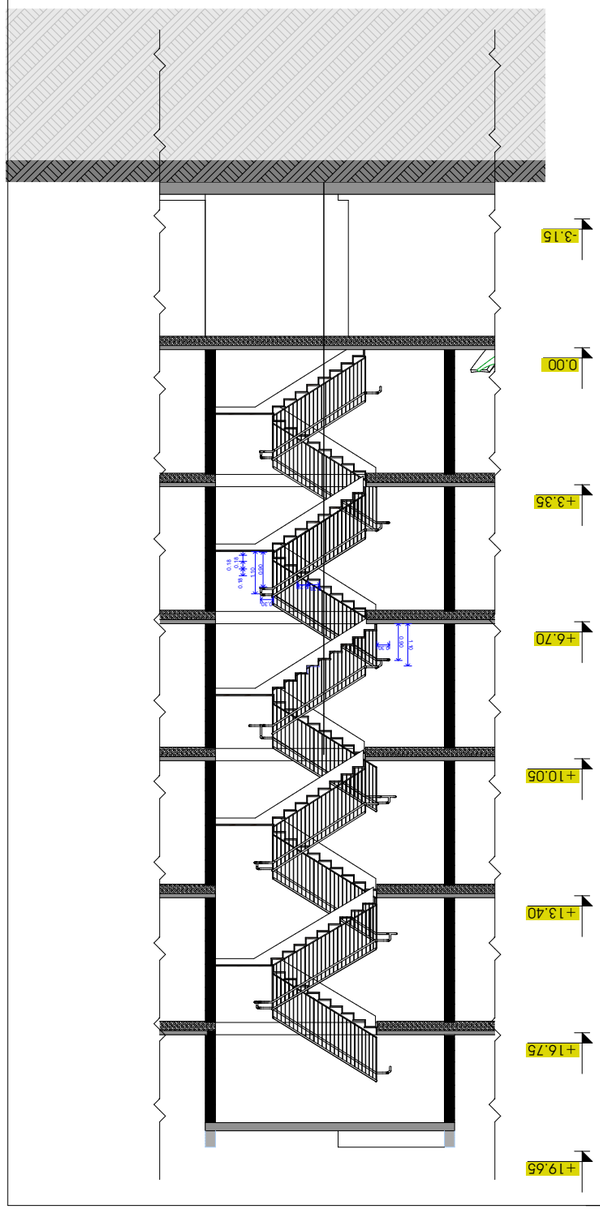

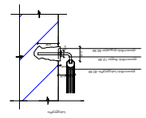

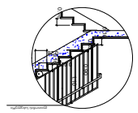

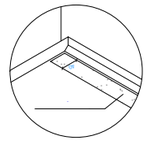

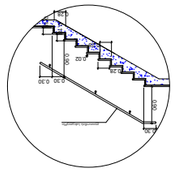

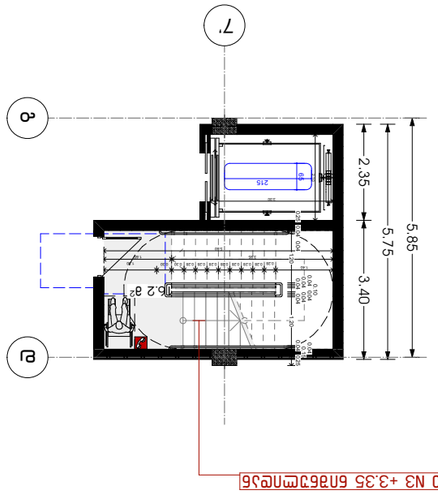

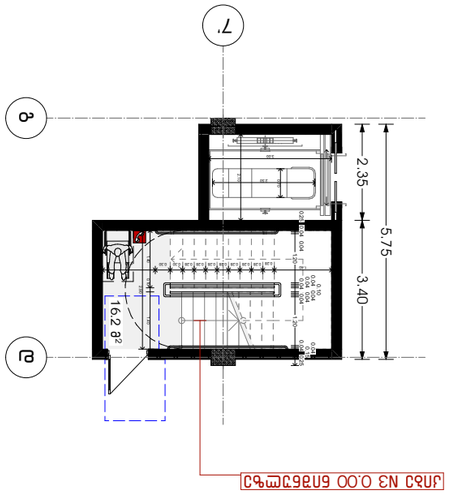

Изм.	Кол.уч.	Лист	№ док.
Разраб.			
Пров.			
Т.контр.			
Н.контр.			
ГИП			

Жилой комплекс с подземной автостоянкой по ул. Ленина в г. Ростов-на-Дону

Стадия | Лист | Листов

Р | 1 | 1

Схема лестницы

ООО "Архитектурная мастерская "Ростов-Проект"

Копировал | Формат А3

კიბე N4 -3.15 ნიშნულზე

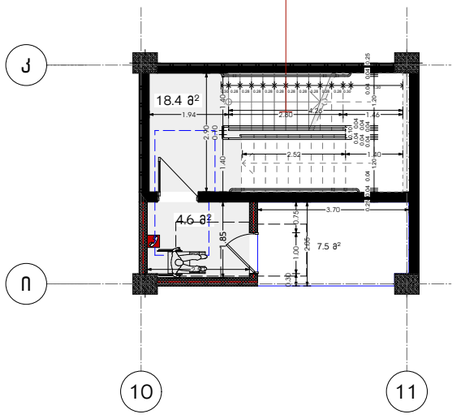

კიბე N4 0.00 ნიშნულზე

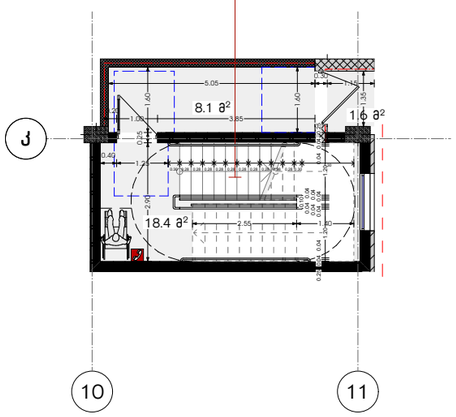

კიბე N4 +3.35 ნიშნულიდან

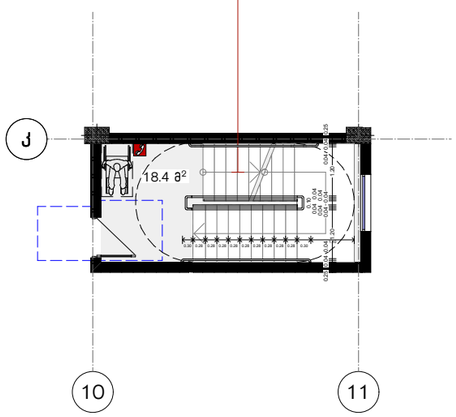

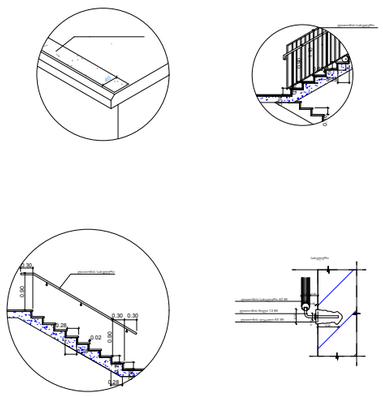

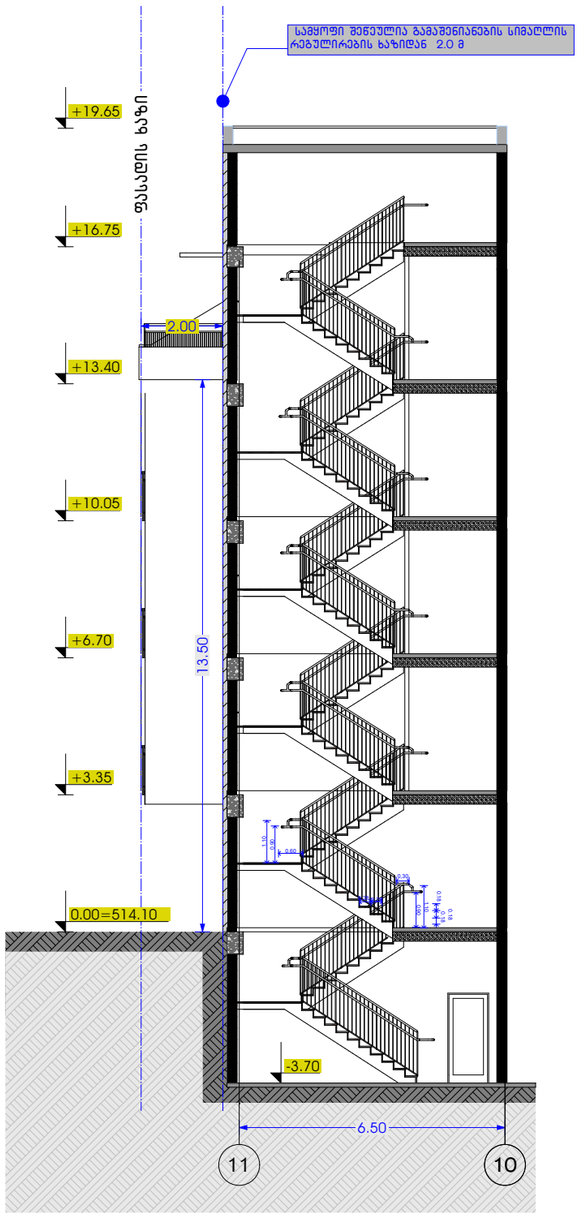

სამშენებლო ორგანიზაცია
Company name

შპს "დვალური ჯგუფი"
ს.ე 405368917

პროექტის დასახელება
Job Title

მრავალბინიანი საცხოვრებელი სახლი

მისამართი:
Address

ქ.თბილისი,ქერჩ სამეურნეო ნაკვეთი N39
ს.ე 01.16.03.010.002

განმარტებები:
Explication:

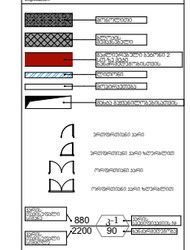

პროექტის სტადია	სამშენებლო პროექტი
Drawing Status	2024/03/27
პროექტის ავტორები	
არქიტექტორი	ს.ჯალიაშვილი
მთავარი ინჟინერ-პროექტი	ლ.ჭავჭავაძე
ხელმძღვანელი	ლ.ჭავჭავაძე
ნახაზის დასახელება Drawing title	კიბე (4)
ინდექსი Index	05.35.4
ფურცლების რაოდენობა Pages	
ფორმატი Format	A3
მასშტაბი Drawing Scale	1:150

2024 წ