ორთო ფოტო



N

4621150

4621100

4621050

479400

479450

გრუნტის გზა


გრუნტის გზა

გრუნტის გზა

შ.პ.ს "გეოკადი"	
ოურდ.მის. ქ.თბილისი. თელავის ქ №42	
მისამართი: ქ.თბილისი, ნუცუბიძის ფერდობი	
დირექტორი	გ. თვალაძე
ინჟინერ-გეოდეზისტი	დ. ზედგინიძე
ინჟინერ-გეოდეზისტი	დ. ზედგინიძე
მასშტაბი 1:500	

პირობითი აღნიშვნები

გენ-გეგმა

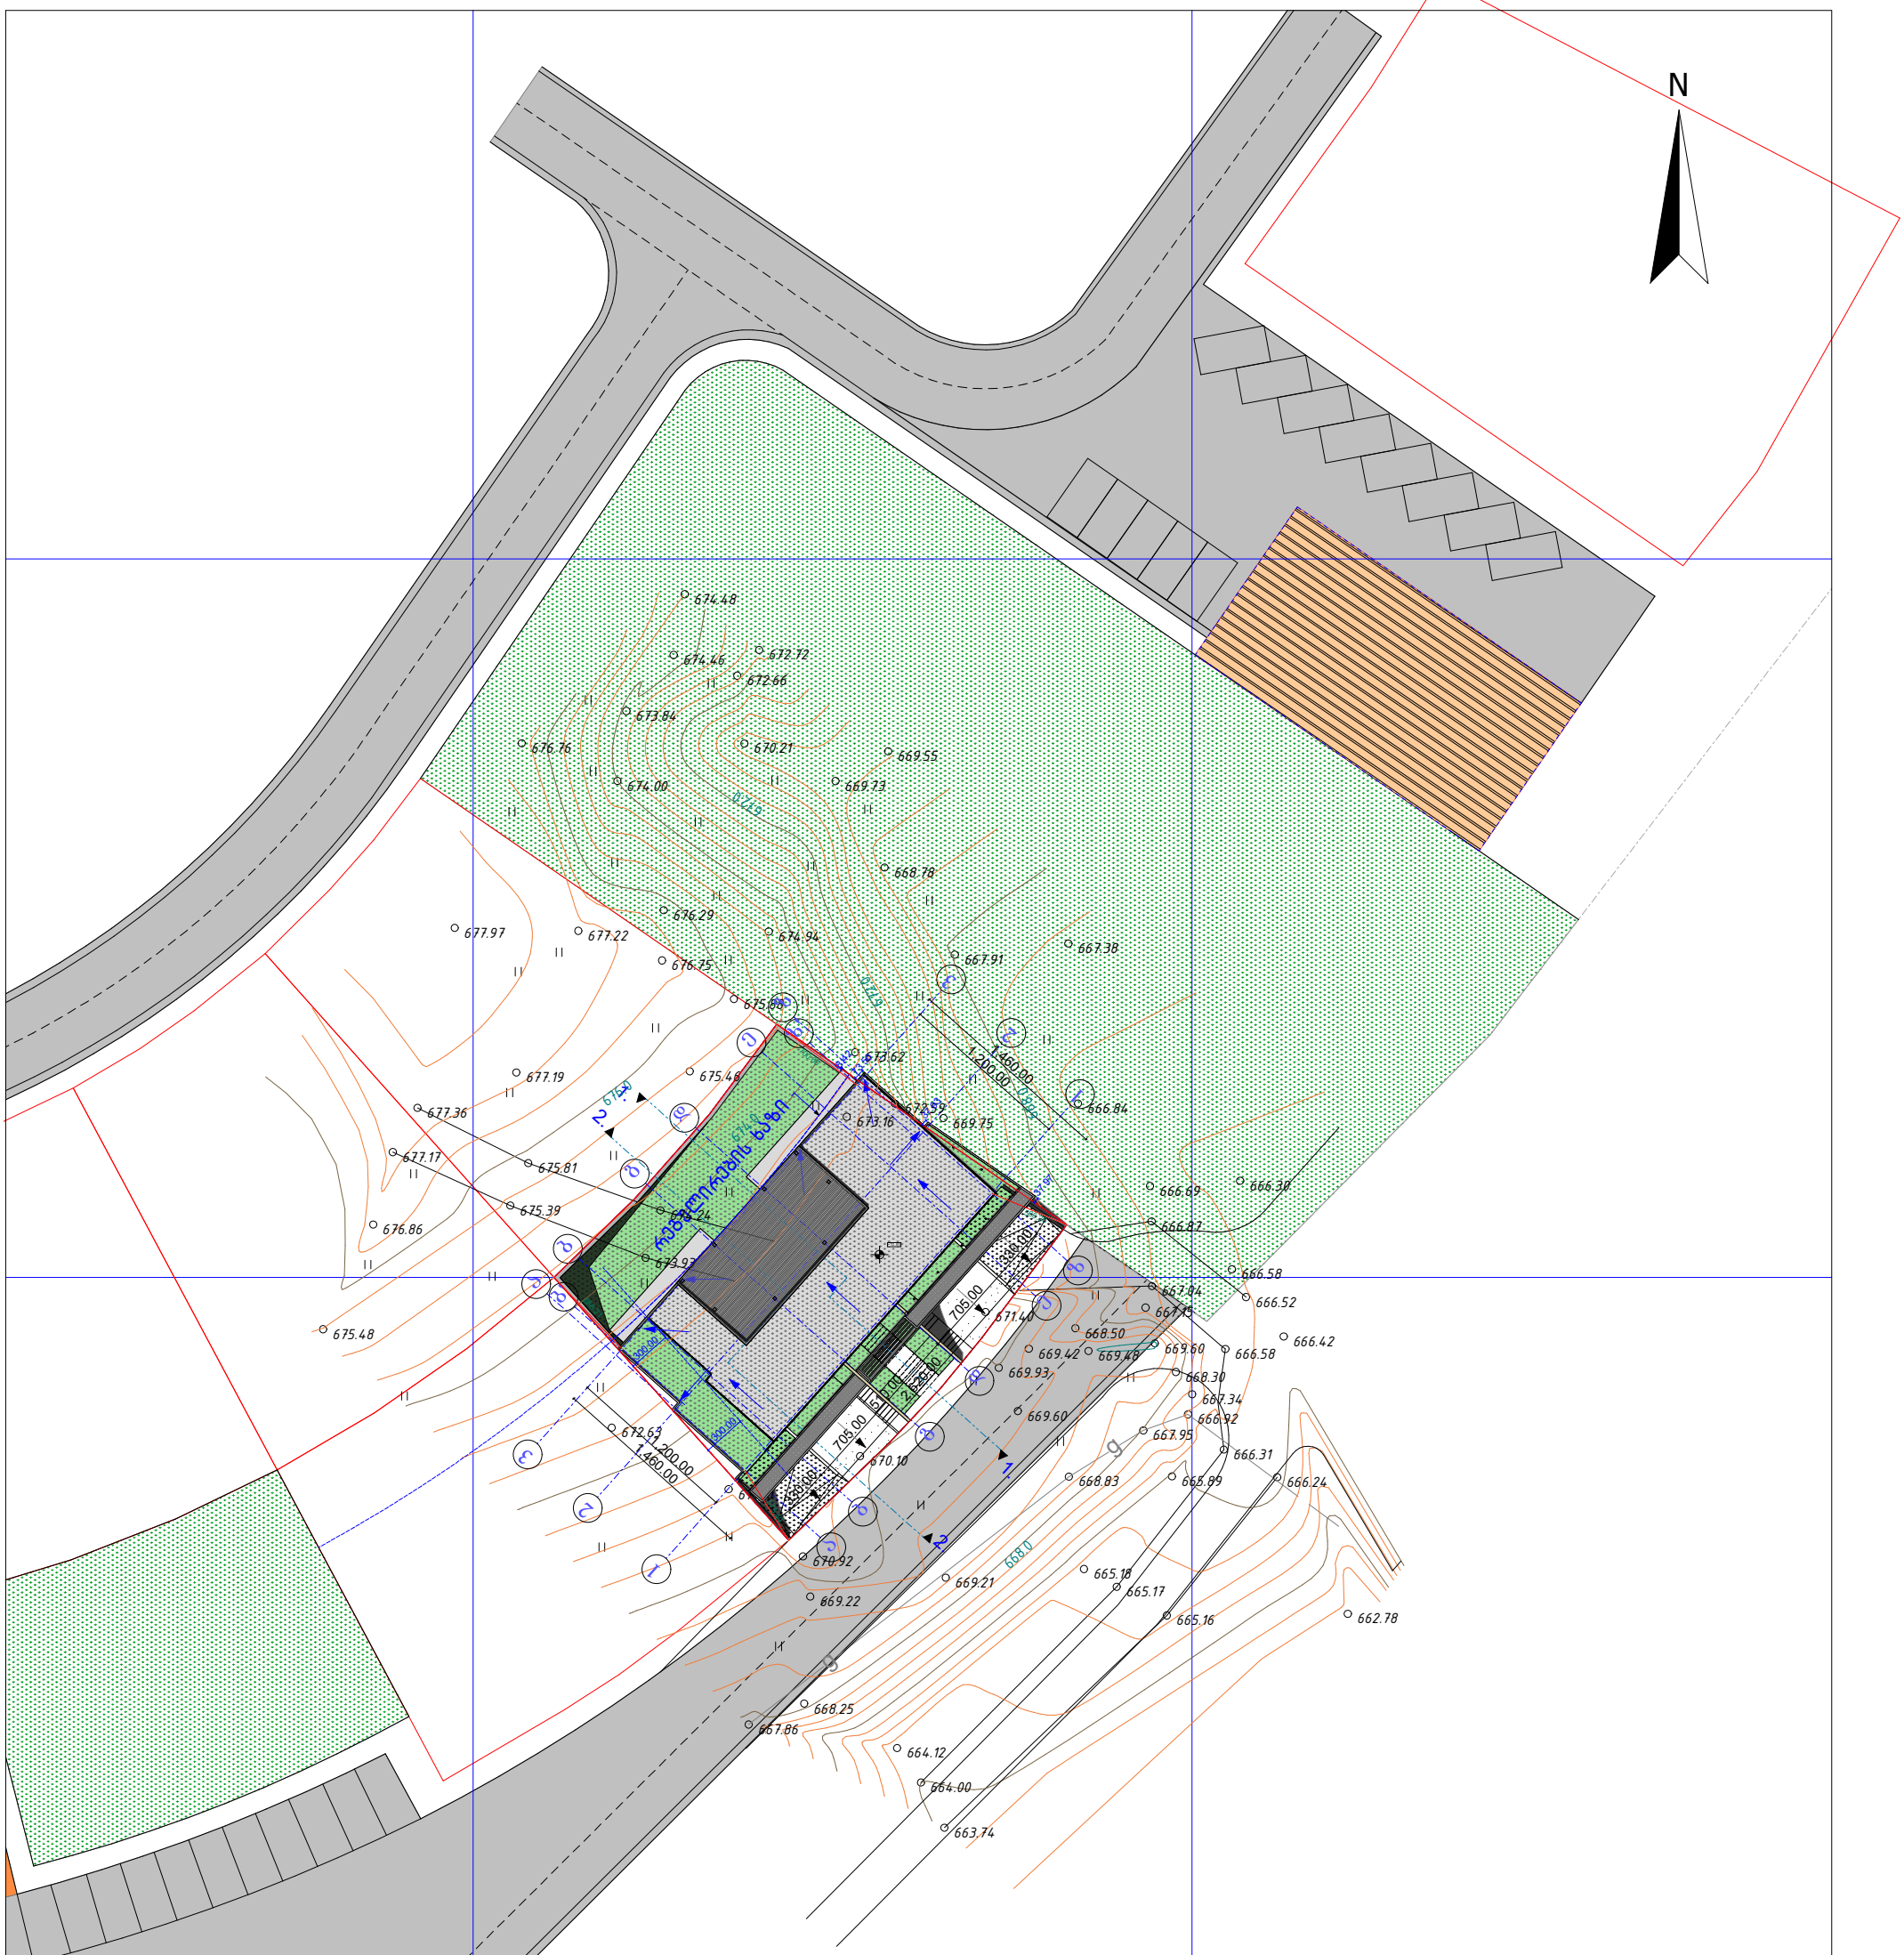

შ.პ.ს " გეოკადი"	
მის: ქ. თბილისი, თელავის ქ.№42	
მის: ქ. თბილისი ლისის თბის მიმდებარედ ნაკ. ს/კ (01.10.18.009.121)	
დირექტორი	გ. თვალაძე
ინჟინერ-გეოლოგისტი	დ.ზედგინიძე
ინჟინერ-გეოლოგისტი	დ.ზედგინიძე
მასშტაბი 1:500	