




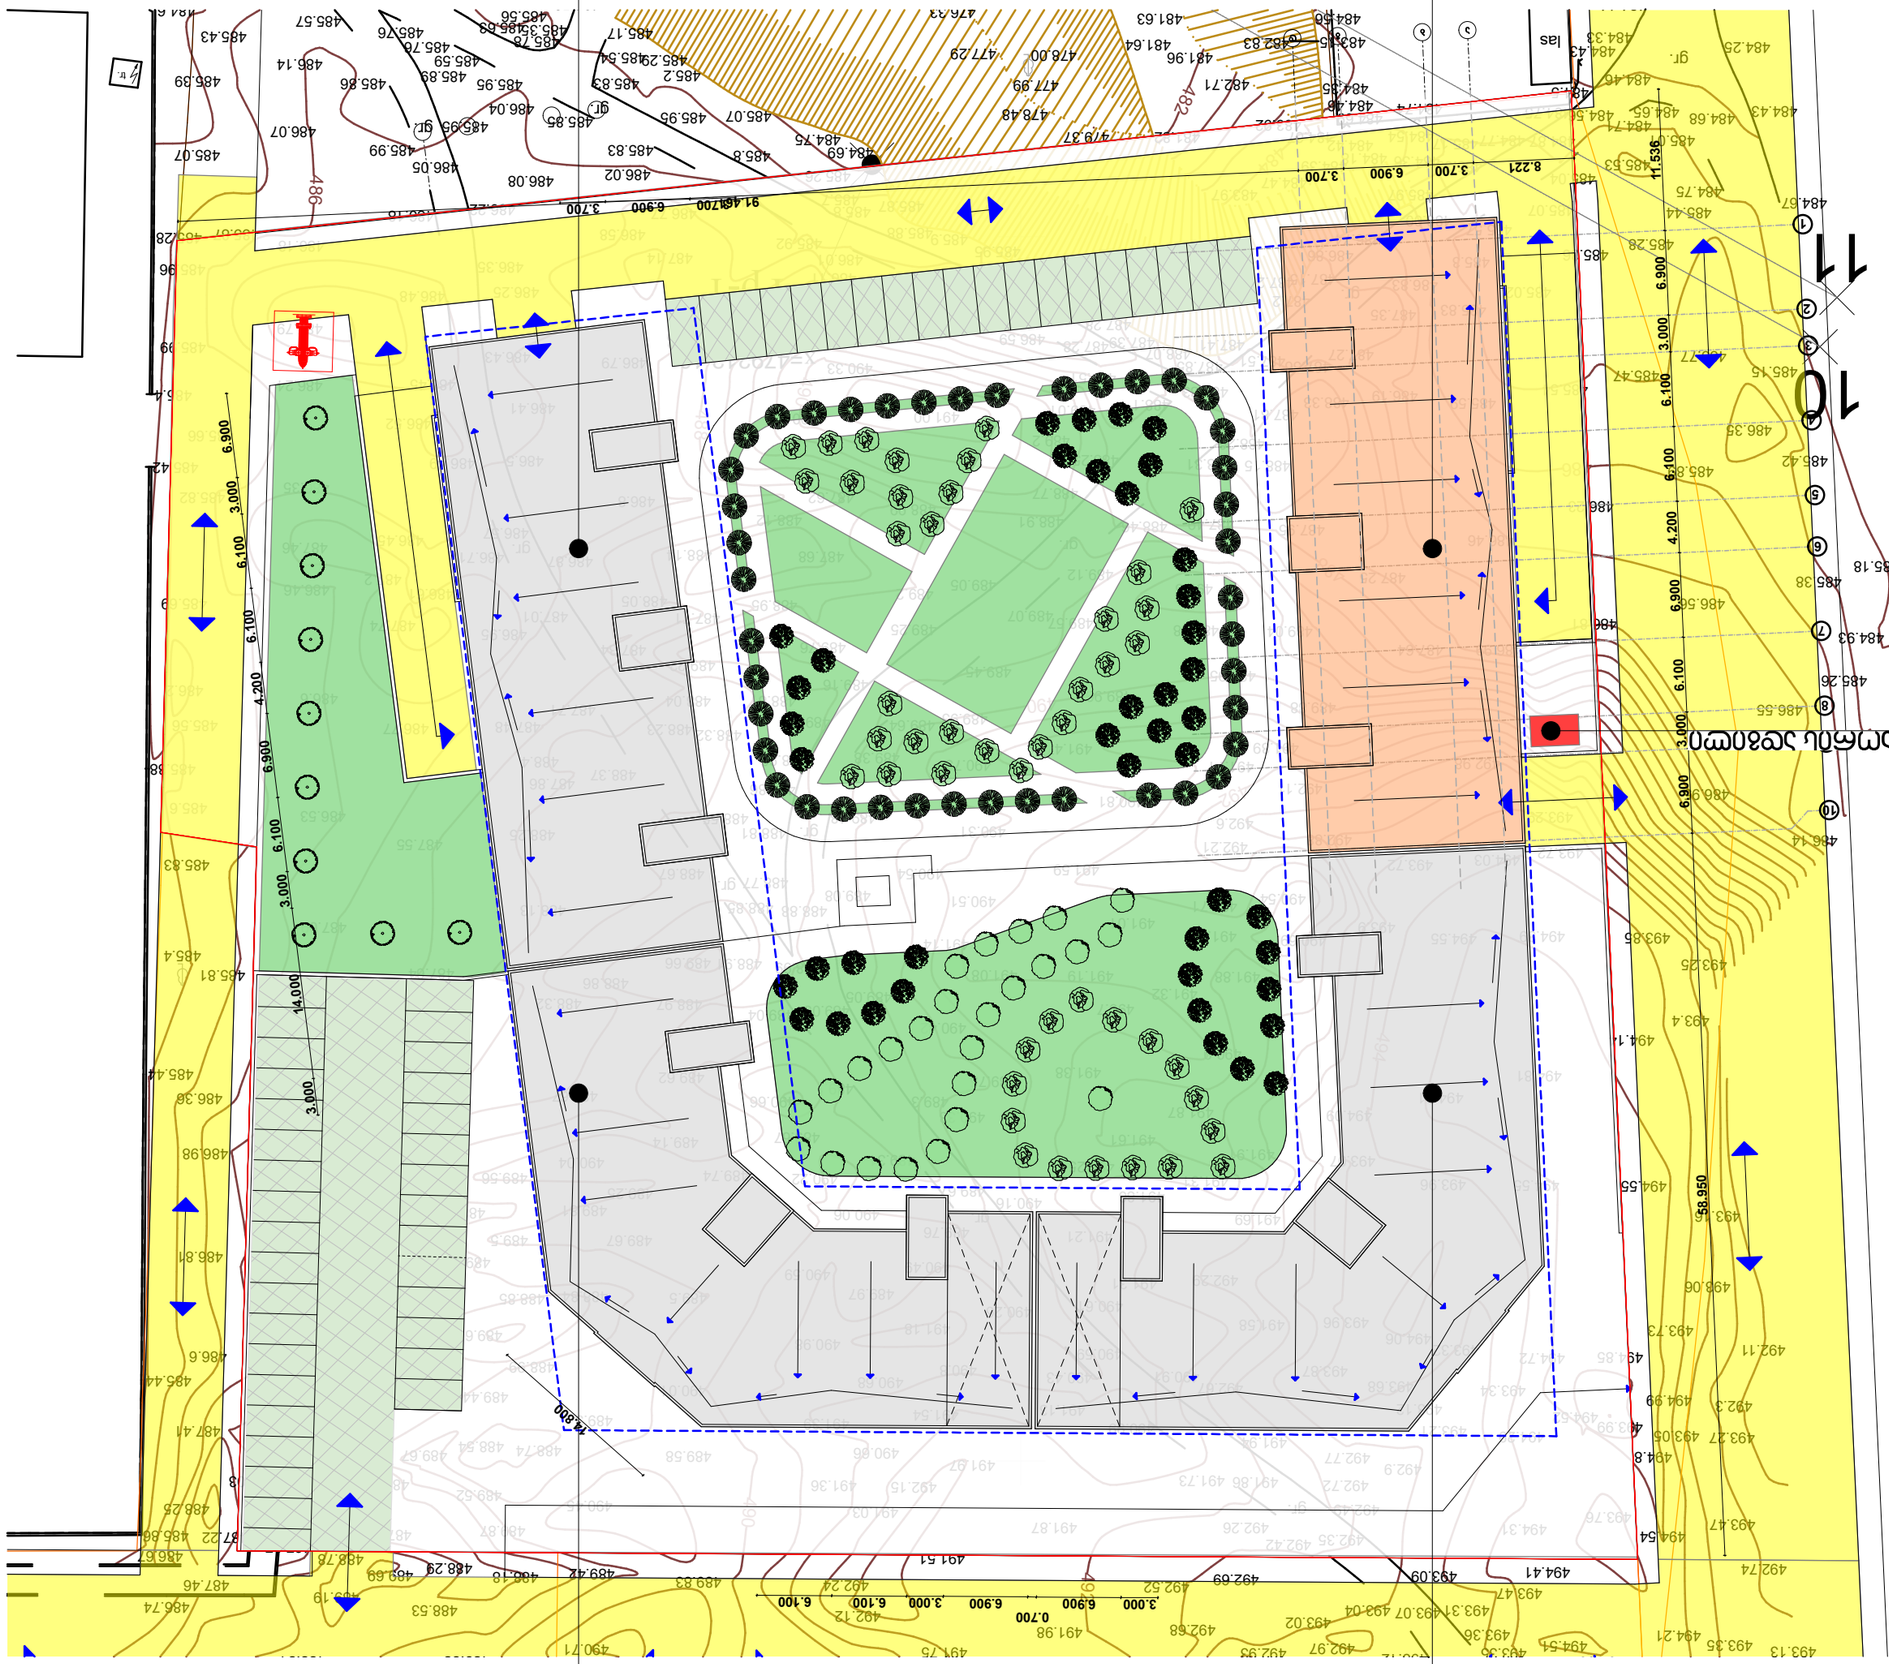























ᲗᲑᲘᲚᲘᲡᲘᲡ ᲛᲣᲜᲘᲪᲘᲞᲐᲚᲘᲢᲔᲢᲘᲡ ᲛᲔᲠᲘᲐ

შპს თბილსერვის ჯგუფი

TBILISI MUNICIPALITY CITY HALL

TBILSERVICE GROUP LTD

წერილის ნომერი: **62-01181722875**

თარიღი: **21.06.2018**

ᲛᲘᲡᲐᲛᲐᲠᲗᲘ:
შპს ვივა თაურს
საიდენტიფიკაციო ნომერი: 405239610
მისამართი: საქართველო, თბილისი, საბურთალოს რაიონი, მიხეილ ასათიანის ქ., N 10ა, ბ. 40

შპს „ვივა თაურის“ დირექტორს
ბატონ ნუგზარ ჭაჭიაშვილს

ბატონო ნუგზარ,

შპს „თბილსერვის ჯგუფში“ აპრილის 24 ივნისს შემოსული თქვენი წერილის პასუხად გაცნობებთ, რომ თქვენს მიერ წარმოდგენილი დანართის შესაბამისად, ჩვენი კომპანიის სანიაღვრე სამსახურის წარმომადგენლების მიერ ადგილზე იქნა შესწავლილი თქვენი ტერიტორია ს/კ 01.10.06.001.249, წარმოგიდგენთ (PDF ფაილის სახით) ჩვენს ხელთ არსებულ ინფორმაციას აღნიშნულ და მიმდებარე ტერიტორიაზე განთავსებულ სანიაღვრე კოლექტორების და ქსელების მდებარეობის (დანართი #1) და მათი პარამეტრების (დანართი #2) შესახებ.

დამატებით გაცნობებთ, რომ თქვენს კუთვნილ ტერიტორიაზე ნამდვილად გადის სანიაღვრე კოლექტორი (4.0მ X 3,0მ.), რომლის კედლიდანაც ნებისმიერი შენობა-ნაგებობა დაცილებული უნდა იყოს არა ნაკლებ ხუთი მეტრისა.

შპს "თბილსერვის ჯგუფი" - სანიაღვრე და საფრენაჟე ქსელების ექსპლოატაციის სამსახური - სამსახურის უფროსი

ნოდარ ხარდიაშვილი



საკვლევ არეალში არსებული სანიაღვრე კოლექტორებისა და ქსელების პარამეტრები				
	დიამეტრი	სიგრძე (მ)	მასალა	
წონწორას ხევი	4.0 მ. x 3.0 მ.	452	რკინა/ბეტონი	
მირიან მეფის ქუჩა				
	300 მმ.	75	აზბო-ცემენტი	
	500 მმ.	445	აზბო-ცემენტი	
პეტრე იბერის ქუჩა				
	1000 მმ.	315	რკინა/ბეტონი	
	1200 მმ.	22	რკინა/ბეტონი	