

მრავალბინიანი საცხოვრებელი სახლის არქიტექტურული პროექტი

IV კორპუსი (ჭრილები)

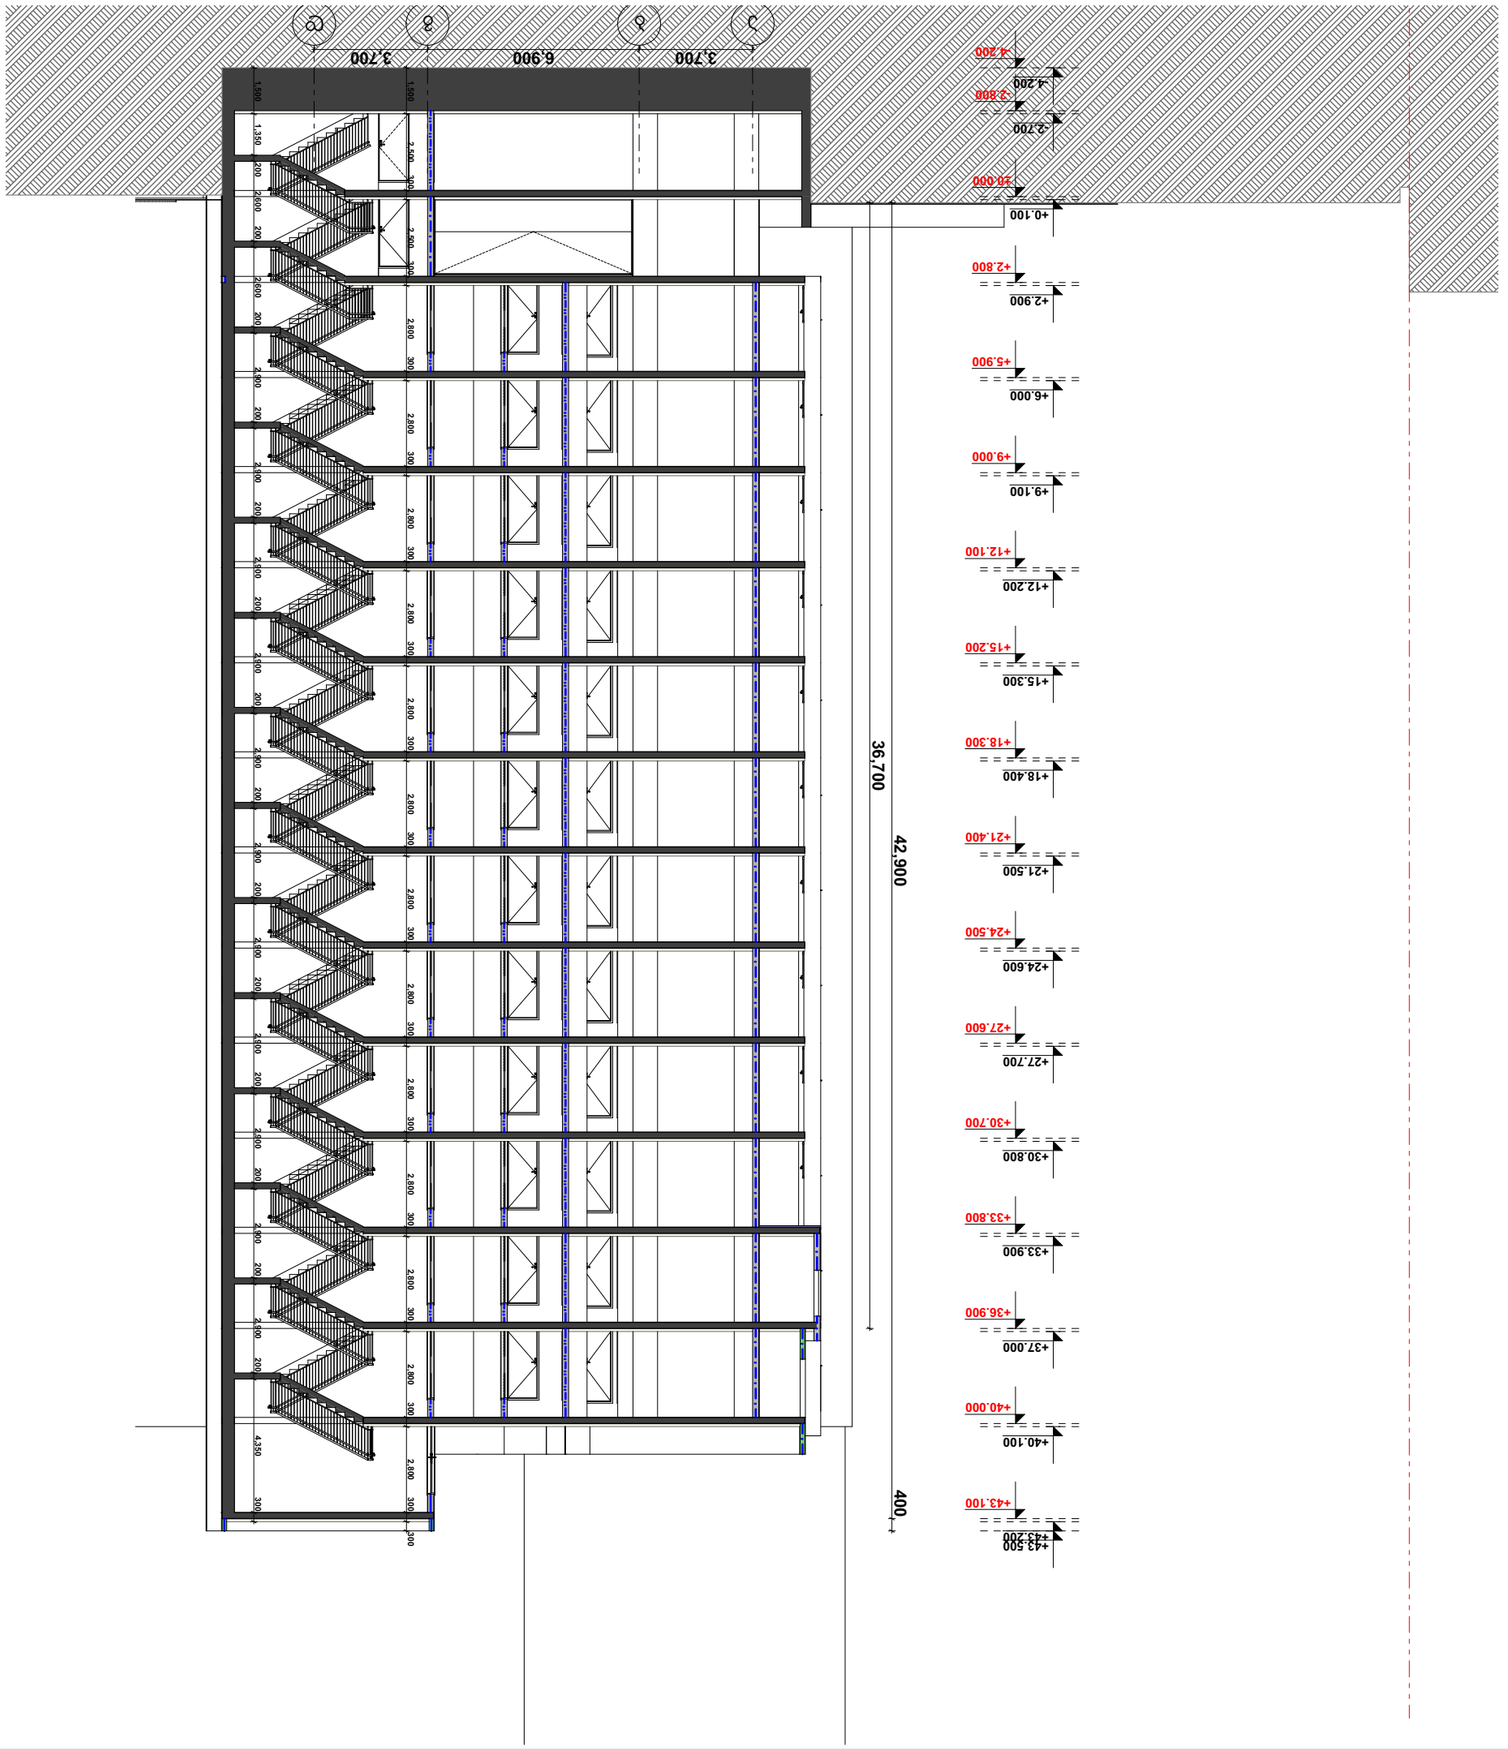

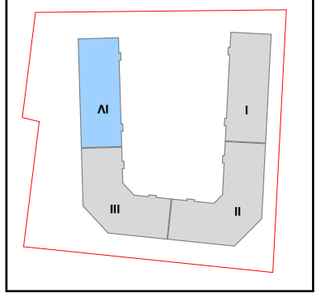










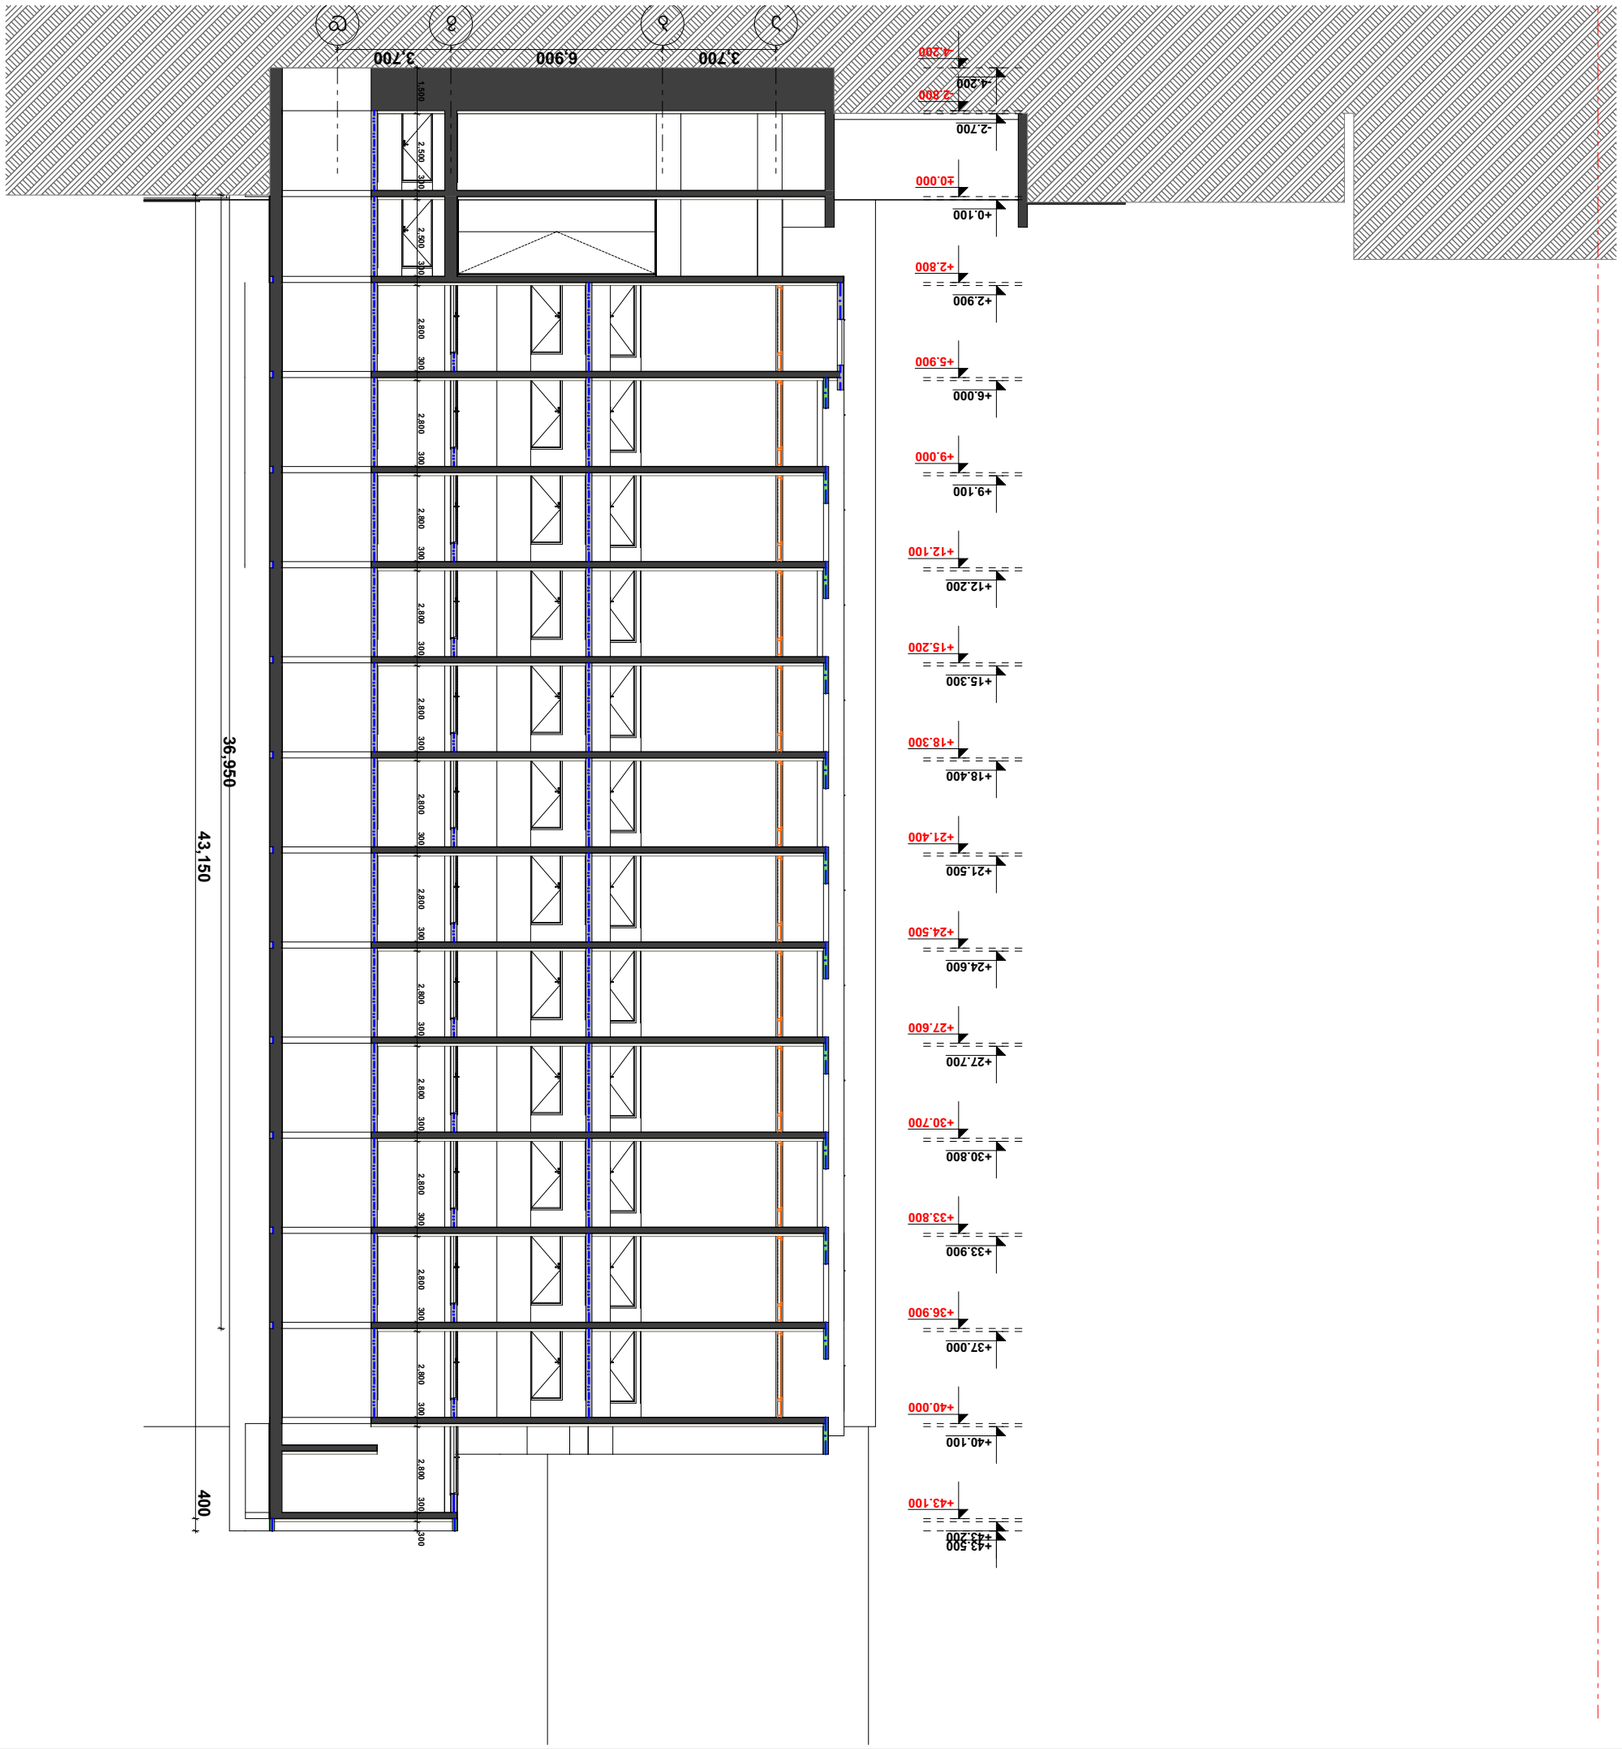


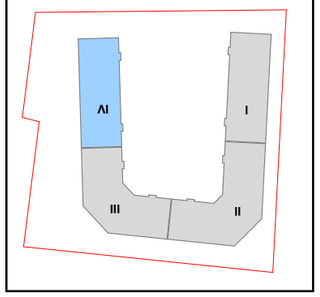








