ՀԱՏԱԿԱԳԾԻ ԱՌԱՆՁՆԱՀԱՏԿՈՒԹՅՈՒՆՆԵՐ ՈՒ ՀԱՄԱՊԱՏԱՍԽԱՆՈՒԹՅՈՒՆ ՀԱՅԱՍՏԱՆԻ ՀԱՆՐԱՊԵՏՈՒԹՅԱՆ ՕՐԵՆՍԴՐՈՒԹՅԱՆ ՊԱՀԱՆՋՆԵՐԻՆ

ՀԱՅԱՍՏԱՆԻ ՀԱՆՐԱՊԵՏՈՒԹՅԱՆ ԿԱՌԱՎԱՐՈՒԹՅԱՆ	ՔԱՂԱՔԱՇԻՆՈՒԹՅԱՆ ԵՎ ՏԵՐԻՏՈՐԻԱԼ ԿԱՌԱՎԱՐՄԱՆ ՊԵՏԱԿԱՆ ԾԱՌԱՅՈՒԹՅՈՒՆ		
ՀԱՍՏԱՏՈՒԹՅԱՆ ՎԿԱՅԱԿԱՆ ՀԱՄԱՐ	ՔԱՂԱՔԱՇԻՆՈՒԹՅԱՆ ՎԱՐՉԱԿԱՆ ՀԱՄԱՐ		
ՀԱՍՑԵԱԿԱՆ ՀԱՄԱՐ	ՔԱՂԱՔԱՇԻՆՈՒԹՅԱՆ ՀԱՄԱՐ		
ՀԱՍՑԵԱԿԱՆ ՀԱՄԱՐ	ՔԱՂԱՔԱՇԻՆՈՒԹՅԱՆ ՀԱՄԱՐ		
ՀԱՍՑԵԱԿԱՆ ՀԱՄԱՐ	ՔԱՂԱՔԱՇԻՆՈՒԹՅԱՆ ՀԱՄԱՐ		

ՀՀ ՔԱՂԱՔԱՇԻՆՈՒԹՅԱՆ, ՏԵՐԻՏՈՐԻԱԼ ԿԱՌԱՎԱՐՄԱՆ ԵՎ ԵՆԹԱԿԱՌՈՒՑՎԱԾՔՆԵՐԻ ՀԱՄԱՐ ՊԱՏԱՍԽԱՆԱՏՎՈՒ «ՀԱՅԱՍՏԱՆԻ ՊԵՏԱԿԱՆ ՃԱՐՏԱՐԱՊԵՏԱԿԱՆ ՀԱՄԱԼՍԱՐԱՆ»

ՀԱՄԱՀԵՂԻՆԱԿ	ՀՀ ՔԱՂԱՔԱՇԻՆՈՒԹՅԱՆ ՎԱՐՉԱԿԱՆ ՀԱՄԱՐ	
ԳԼԽԱՎՈՐ ՃԱՐՏԱՐԱՊԵՏ	ՀՀ ՔԱՂԱՔԱՇԻՆՈՒԹՅԱՆ ՎԱՐՉԱԿԱՆ ՀԱՄԱՐ	
ՃԱՐՏԱՐԱՊԵՏ	ՀՀ ՔԱՂԱՔԱՇԻՆՈՒԹՅԱՆ ՎԱՐՉԱԿԱՆ ՀԱՄԱՐ	

ՀՀ ՏԱՐԱԾՔԱՅԻՆ ԿԱՌԱՎԱՐՄԱՆ ԵՎ ՔԱՂԱՔԱՇԻՆՈՒԹՅԱՆ ՊԵՏԱԿԱՆ ԾԱՌԱՅՈՒԹՅՈՒՆ

ՀՀ ՏԱՐԱԾՔԱՅԻՆ ԿԱՌԱՎԱՐՄԱՆ ԵՎ ՔԱՂԱՔԱՇԻՆՈՒԹՅԱՆ ՊԵՏԱԿԱՆ ԾԱՌԱՅՈՒԹՅԱՆ	ՀՀ ՔԱՂԱՔԱՇԻՆՈՒԹՅԱՆ ՎԱՐՉԱԿԱՆ ՀԱՄԱՐ		
ՀԱՍՏԱՏՈՒԹՅԱՆ ՎԿԱՅԱԿԱՆ ՀԱՄԱՐ	ՔԱՂԱՔԱՇԻՆՈՒԹՅԱՆ ՎԱՐՉԱԿԱՆ ՀԱՄԱՐ		
ՀԱՍՑԵԱԿԱՆ ՀԱՄԱՐ	ՔԱՂԱՔԱՇԻՆՈՒԹՅԱՆ ՀԱՄԱՐ		
ՀԱՍՑԵԱԿԱՆ ՀԱՄԱՐ	ՔԱՂԱՔԱՇԻՆՈՒԹՅԱՆ ՀԱՄԱՐ		
ՀԱՍՑԵԱԿԱՆ ՀԱՄԱՐ	ՔԱՂԱՔԱՇԻՆՈՒԹՅԱՆ ՀԱՄԱՐ		

ՀՀ ՏԱՐԱԾՔԱՅԻՆ ԿԱՌԱՎԱՐՄԱՆ ԵՎ ՔԱՂԱՔԱՇԻՆՈՒԹՅԱՆ ՊԵՏԱԿԱՆ ԾԱՌԱՅՈՒԹՅՈՒՆ

ՀՀ ՏԱՐԱԾՔԱՅԻՆ ԿԱՌԱՎԱՐՄԱՆ ԵՎ ՔԱՂԱՔԱՇԻՆՈՒԹՅԱՆ ՊԵՏԱԿԱՆ ԾԱՌԱՅՈՒԹՅՈՒ

ՀԱՅԱՍՏԱՆԻ ՀԱՆՐԱՊԵՏՈՒԹՅԱՆ ԿԱՐՄԻՐ ԳԱՎԱՌԻ ՀԱՄԱՅՆՔԱՊԵՏԱՐԱՆ			
ՀԱՄԱՅՆՔԱՅԻՆ ՇԵՆՔԵՐԻ ԿԱՌԱՎԱՐՄԱՆ ԳՈՐԾԱԿԱԼՈՒԹՅԱՆ ԻՐԱԿԱՆԱՑՈՒՄ			
ՀՀ, ՀԱՄԱՅՔ ԳԱՎԱՌ, ՔԱՂԱՔԱՑԻ ԹԱՂԱՎԱՐ ՍԱՀԱԿ ՄԱՐՏԻՐՈՍՅԱՆ ՓՈՂՈՑ ԹԻՎ 4 ՇԵՆՔԻ ԱՐԵՎԱԾԱԳԻՐ			
ՀՀ, ՀԱՄԱՅՔ ԳԱՎԱՌ, ՔԱՂԱՔԱՑԻ ՀԱՅԿ ՍԱՐԳ

სახლი №1

გადახურვის გეგმა

მასშტაბი 1:100

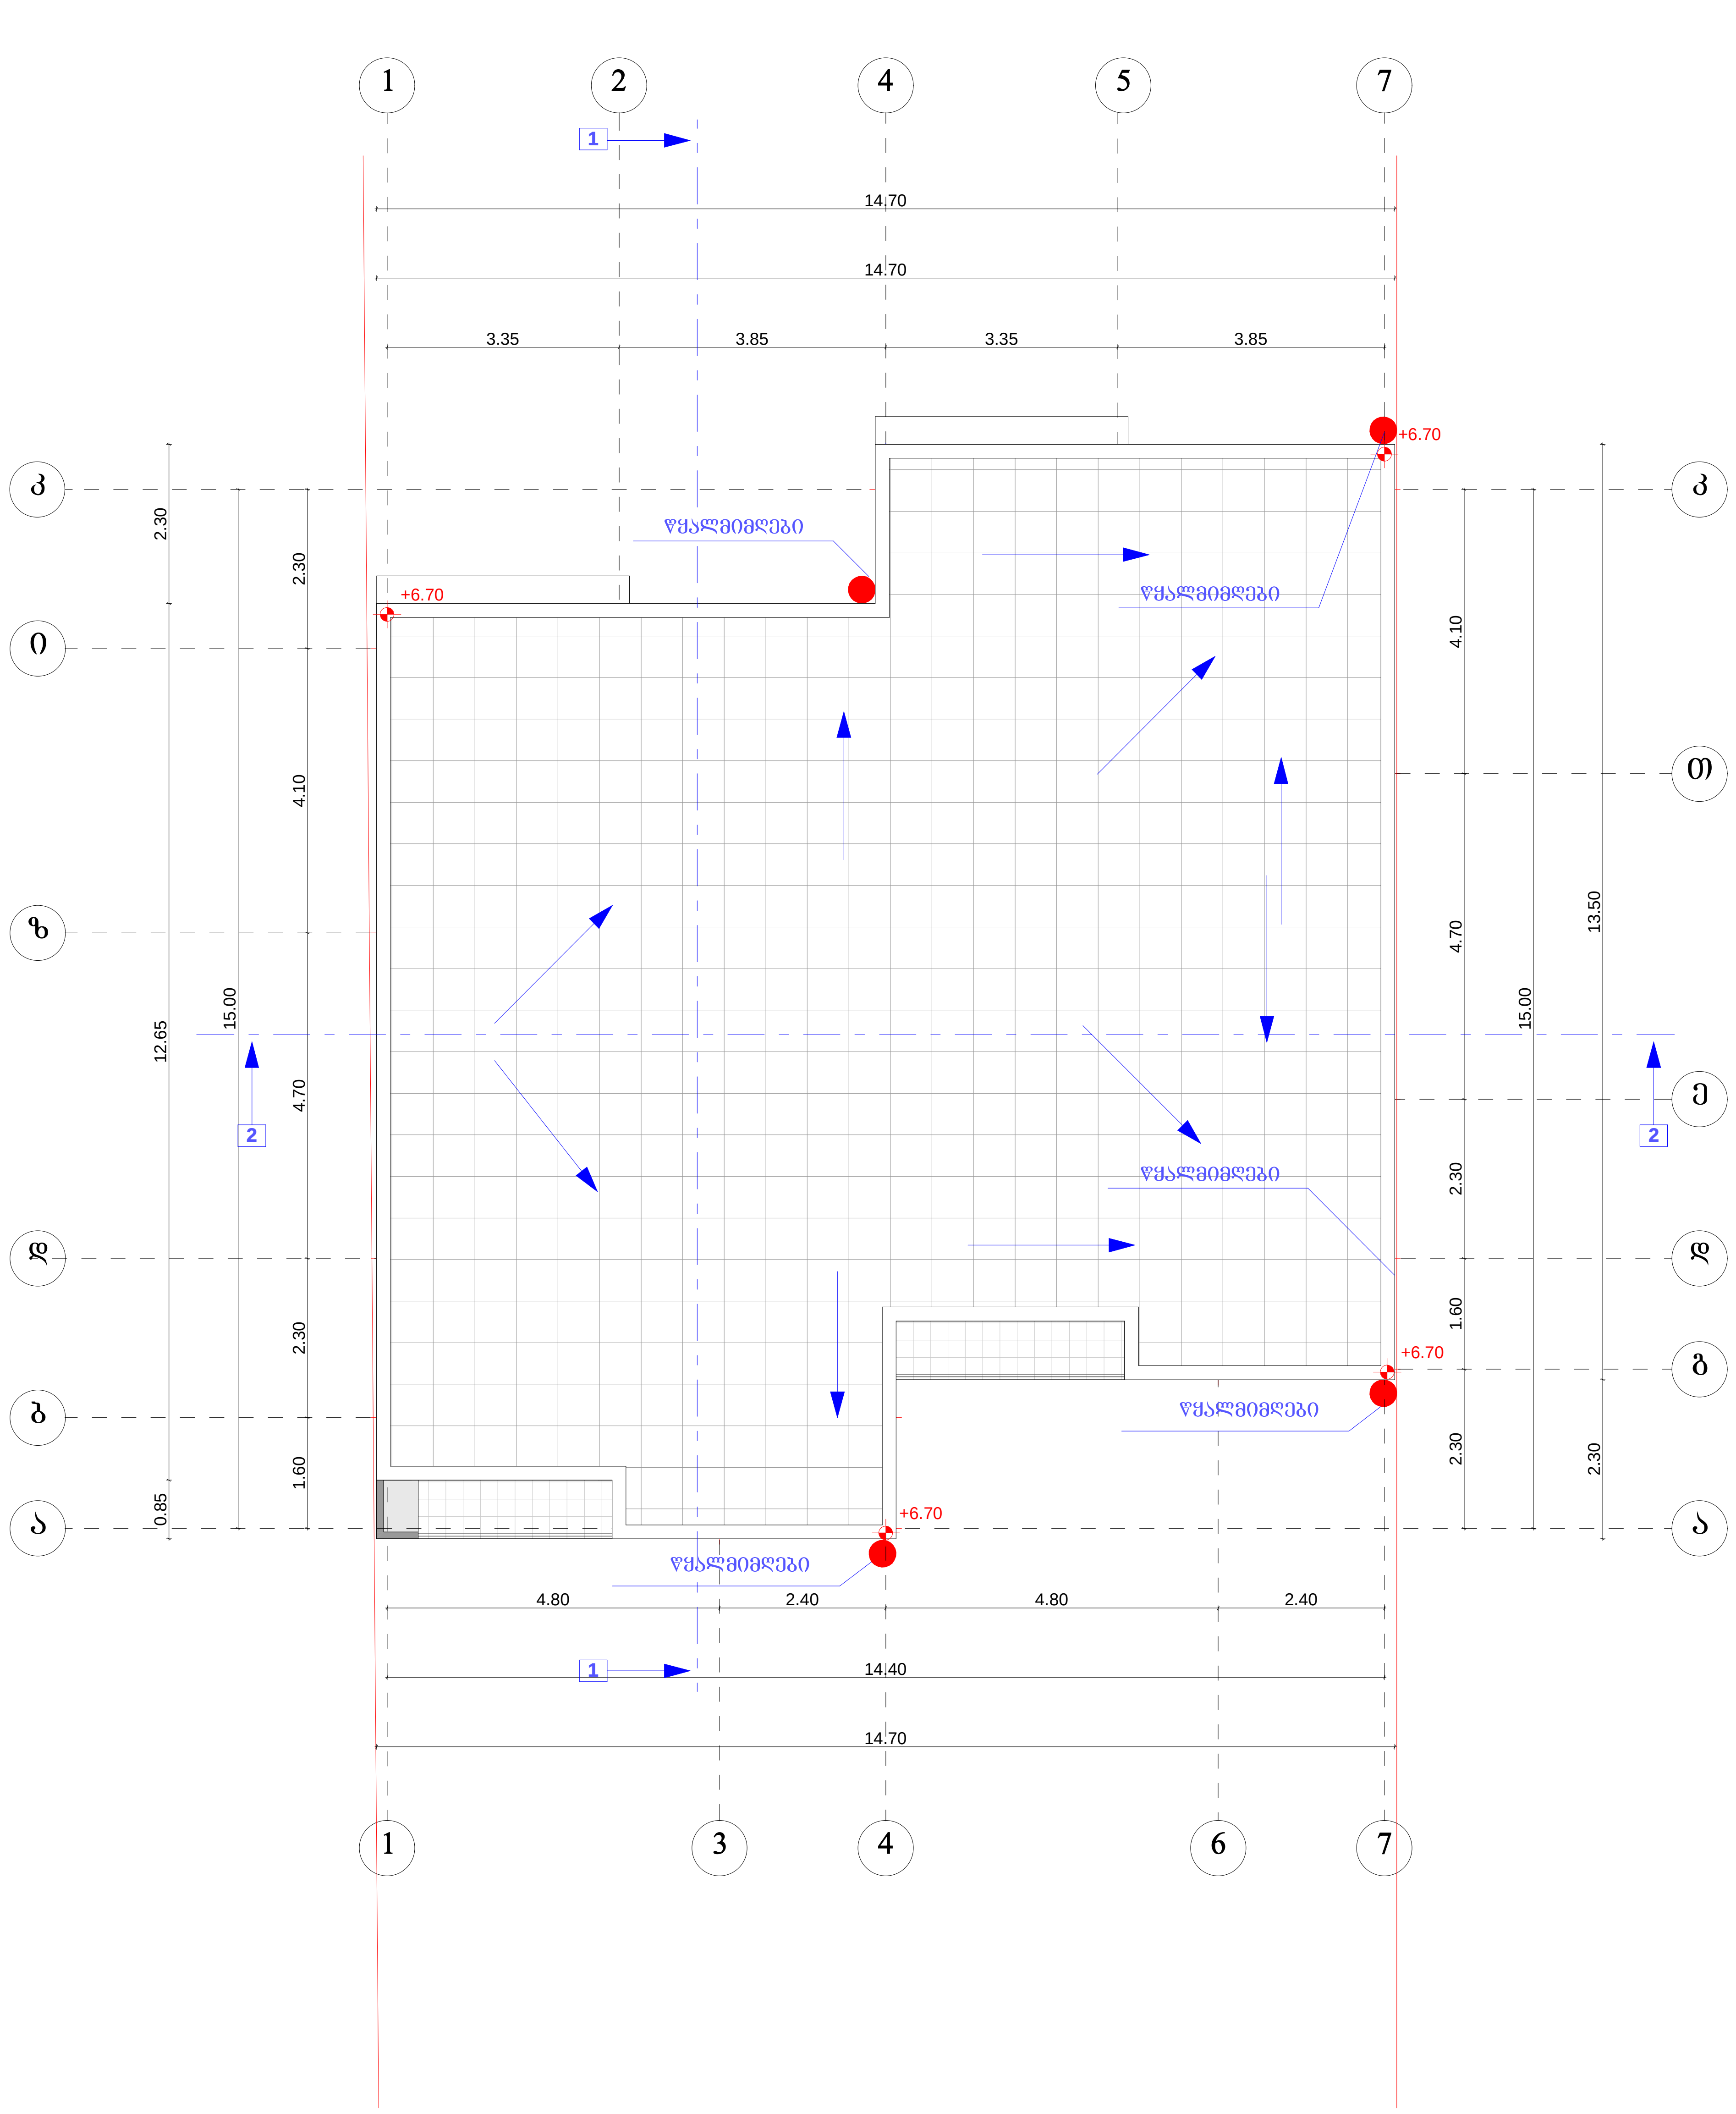

სახლი №2

გადახურვის გეგმა

მასშტაბი 1:100

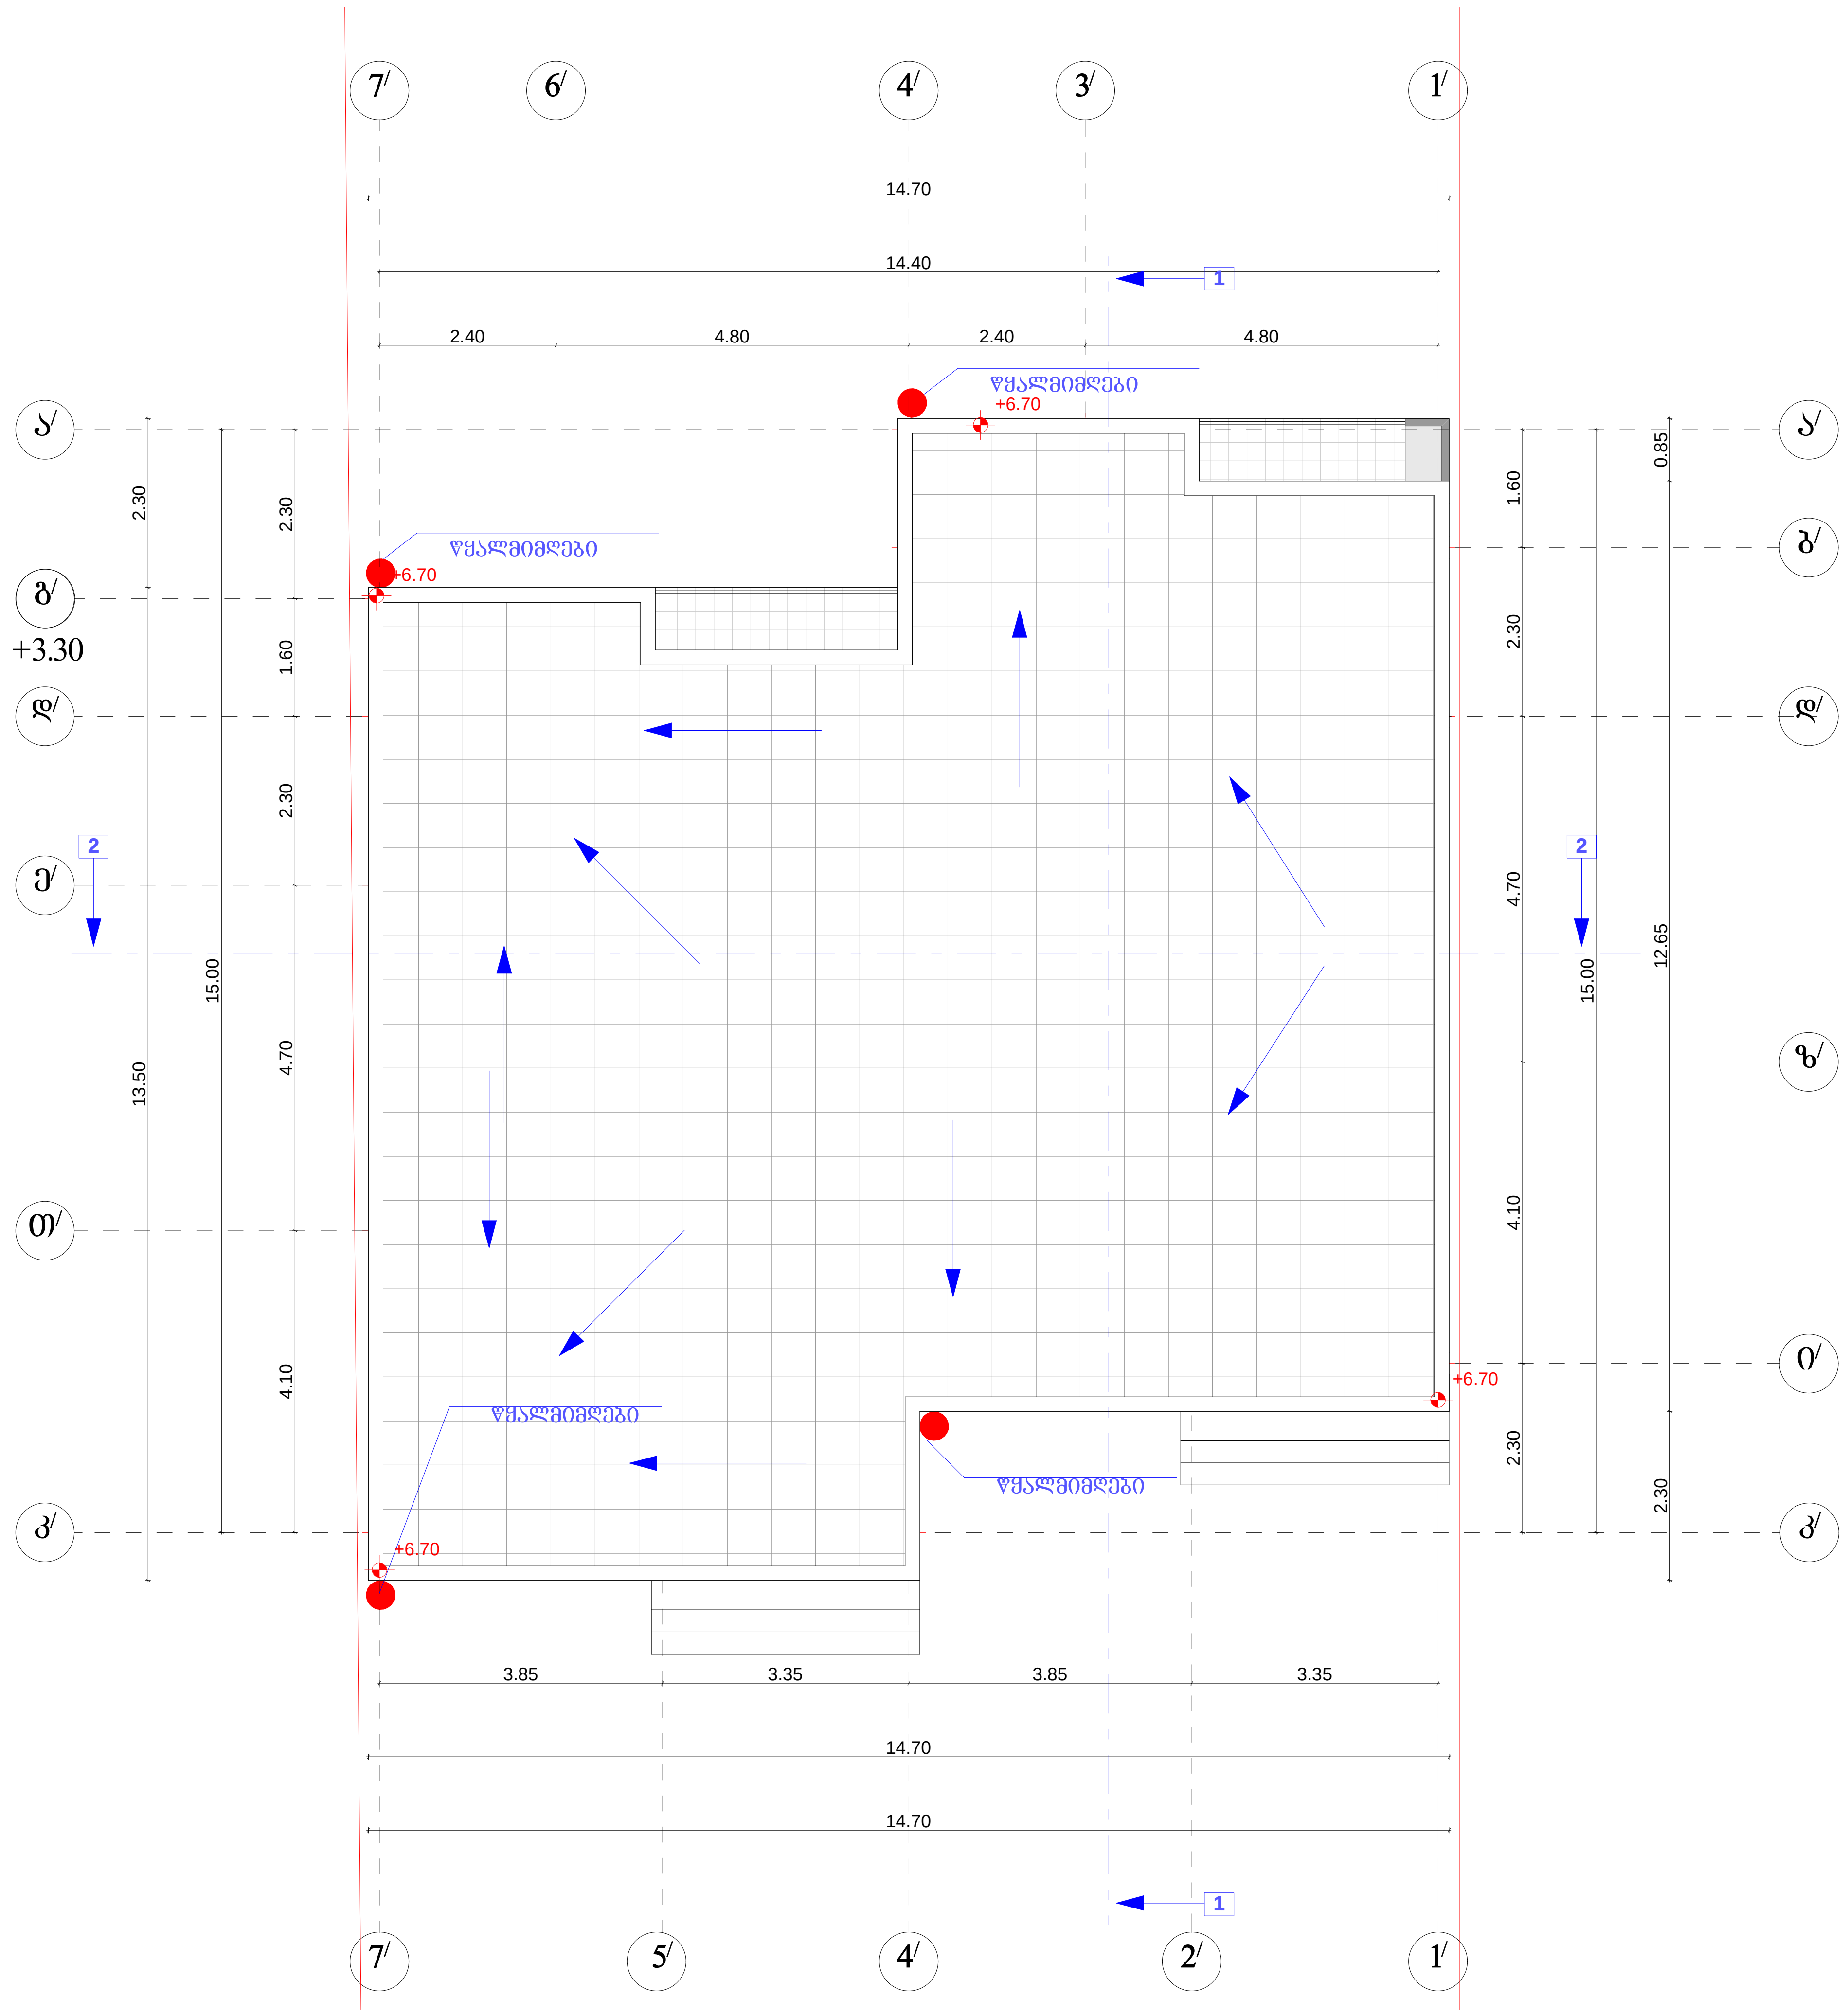

შ.პ.ს. "ატრიო- არქიტექტურა და დიზაინი" ს/კ 402277326						
დირექტორი		შ. ბელაშვილი	ინდივიდუალური ორი ორბინიანი საცხოვრებელი სახლი	ATRIO Architecture & Design		
პრ. ავტორი		ნ. ხვედელიანი				
შეასრულა		შ. ბელაშვილი				
			არქიტექტურული ნაწილი	სტადია	ფურც.	მასშტ.
			სახურავის გეგმა	პრ.		---
				დაკვეთა №		

დასახელება	ვიტრაჟი 1	ვიტრაჟი 2	ვიტრაჟი 3	
ზედხედი		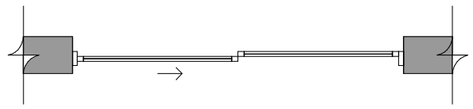	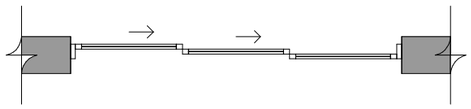	
წინხედი	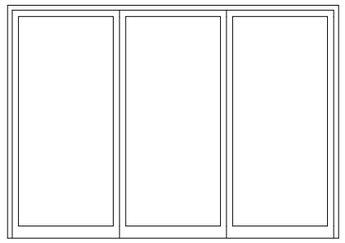	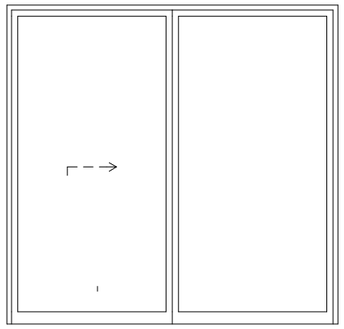	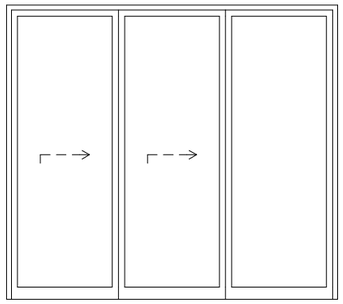	
ზომა	2.70X1.90	2.70X2.60	2.70X2.40	
რაოდენობა	4	8	4	

დასახელება	ფანჯარა 1	ფანჯარა 2	
ზედხედი			
წინხედი	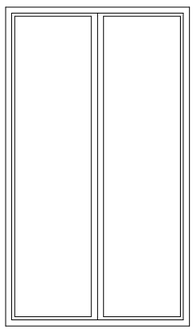	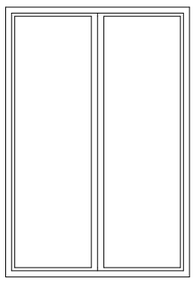	
ზომა	1.50X2.60	1.50X2.20	
რაოდენობა	4	8	

მინაპაკეტი
შავი ფერის ალათმებით



შ.პ.ს. "ატრიო- არქიტექტურა და დიზაინი" ს/ი 402277326

დირექტორი	შ. გელაშვილი	ინდივიდუალური ორი ოჯახინიანი საცხოვრებელი სახლი	Architecture & Design ATRIO
არ. ავტორი	ნ. ხვედელიანი		
შესრულა	შ. გელაშვილი	არქიტექტურული ნაწილი	სტადია: პროექ. / პრ.
		კარ-ფანჯრების სპეციფიკაცია	დაკვეთა №

დასახელება	კარი 1	კარი 2	კარი 3	კარი 4	კარი 5	ფრამუგა 1	ფრამუგა 2
ზედხედი	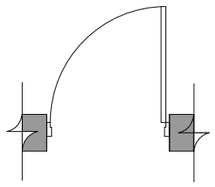	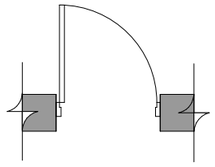	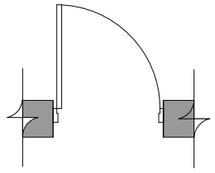	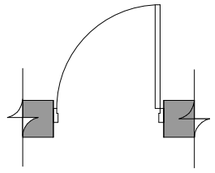	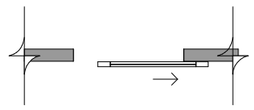	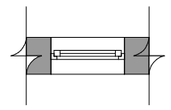	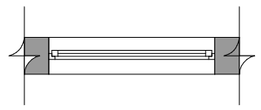
წინხედი	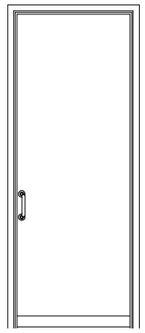	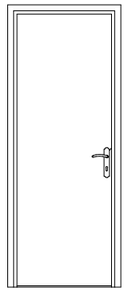	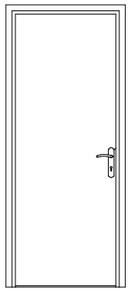	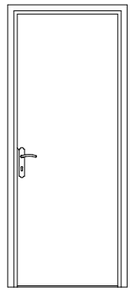	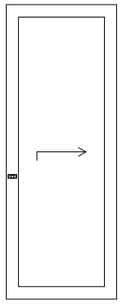	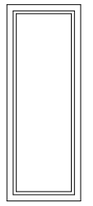	
ზომა	1.00X2.60	0.85X2.40	0.90X2.40	0.90X2.40	0.90X2.40	0.60X1.60	1.35X0.60
რაოდენობა	4	16	4	8	4	4	8

მინაპაკეტი
შავი ფერის ალათებით



შ.პ.ს. "ატრიო- არქიტექტურა და დიზაინი" ს/კ 402277326				
დირექტორი		შ. გელაშვილი	ინდივიდუალური ორი ოჯახიანი საცხოვრებელი სახლი	Architecture & Design ATRIO
პრ. ავტორი		ნ. ხვედელიანი		
შესრულა		შ. გელაშვილი		
			არქიტექტურული ნაწილი	სტადია: პროექ. დამუშ.
			კარ-ფანჯრების სპეციფიკაცია	პრ. ---
				დაკვეთა №

საანგარიშო კროკვები

განაშენიანების ფართობი = 777.2

სახლი №1

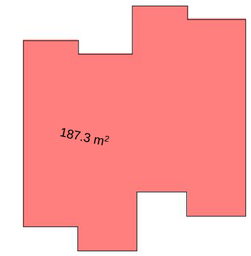

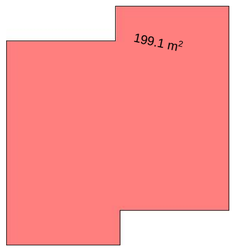

სახლი №2

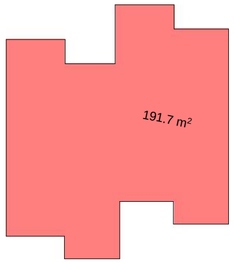

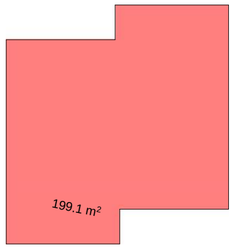

კ1 კოეფიციენტი

სახლი სულ-379 + 20.3=399.3

სახლი №1

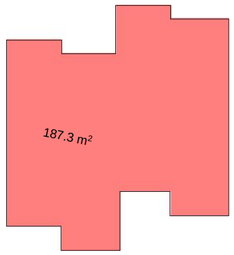

სახლი №2

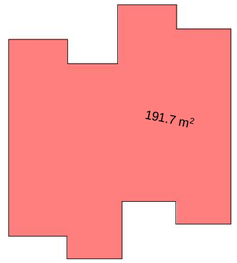

ღობე და საყრდენი კედელი-20.3მ²

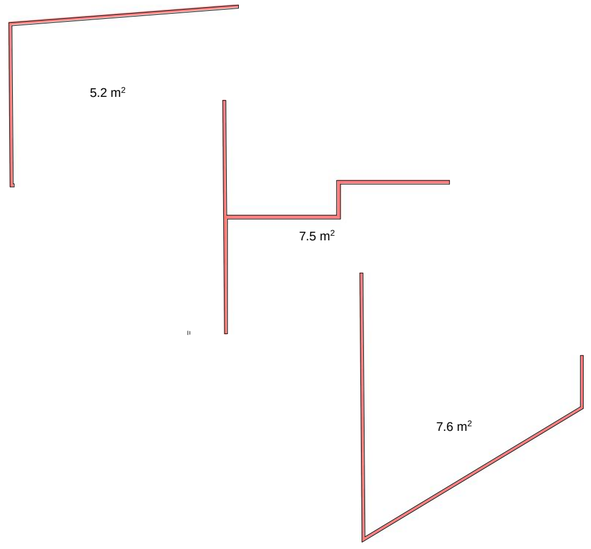

კ2 კოეფიციენტი

სახლი №1=357.7

სახლი №2=357.7

სულ=0.7

სახლი №1

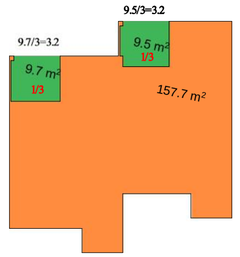

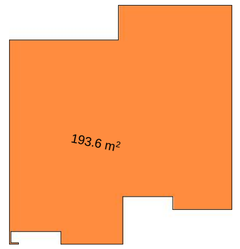

სახლი №2

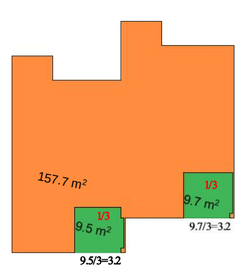

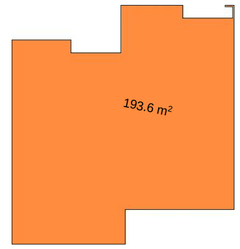

კ3 კოეფიციენტი

სულ - 359.8

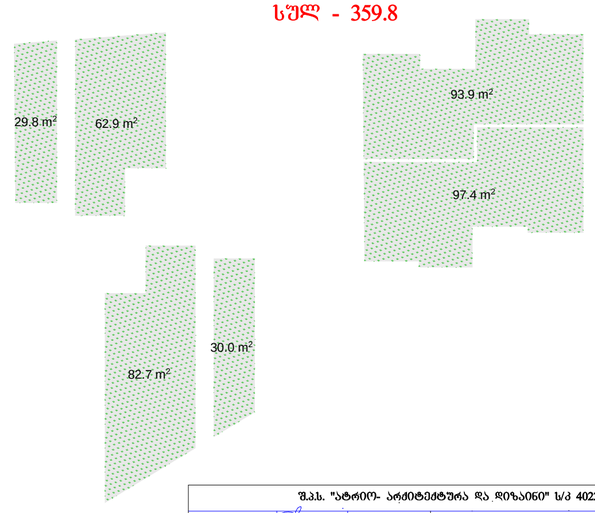

შ.პს. "ატრიო- არქიტექტურა და დიზაინი" ს/კ 402277326

დირექტორი	მ. გელაშვილი	ობიექტის/ნაწილის დასახელება	Architecture & Design ATRIO
არქ. პატრონი	ნ. ხვედელიანი	ხაშურის ცენტრალური სახლი	
შესრულა	მ. გელაშვილი	არქიტექტურული ნაწილი	სტადია: ეტაპი: ფაზა:
		საანგარიშო კროკვები	არქ. ---
			ფაილის №:

გარე კედელი აგურის მოპირკეთებით
U=0.373

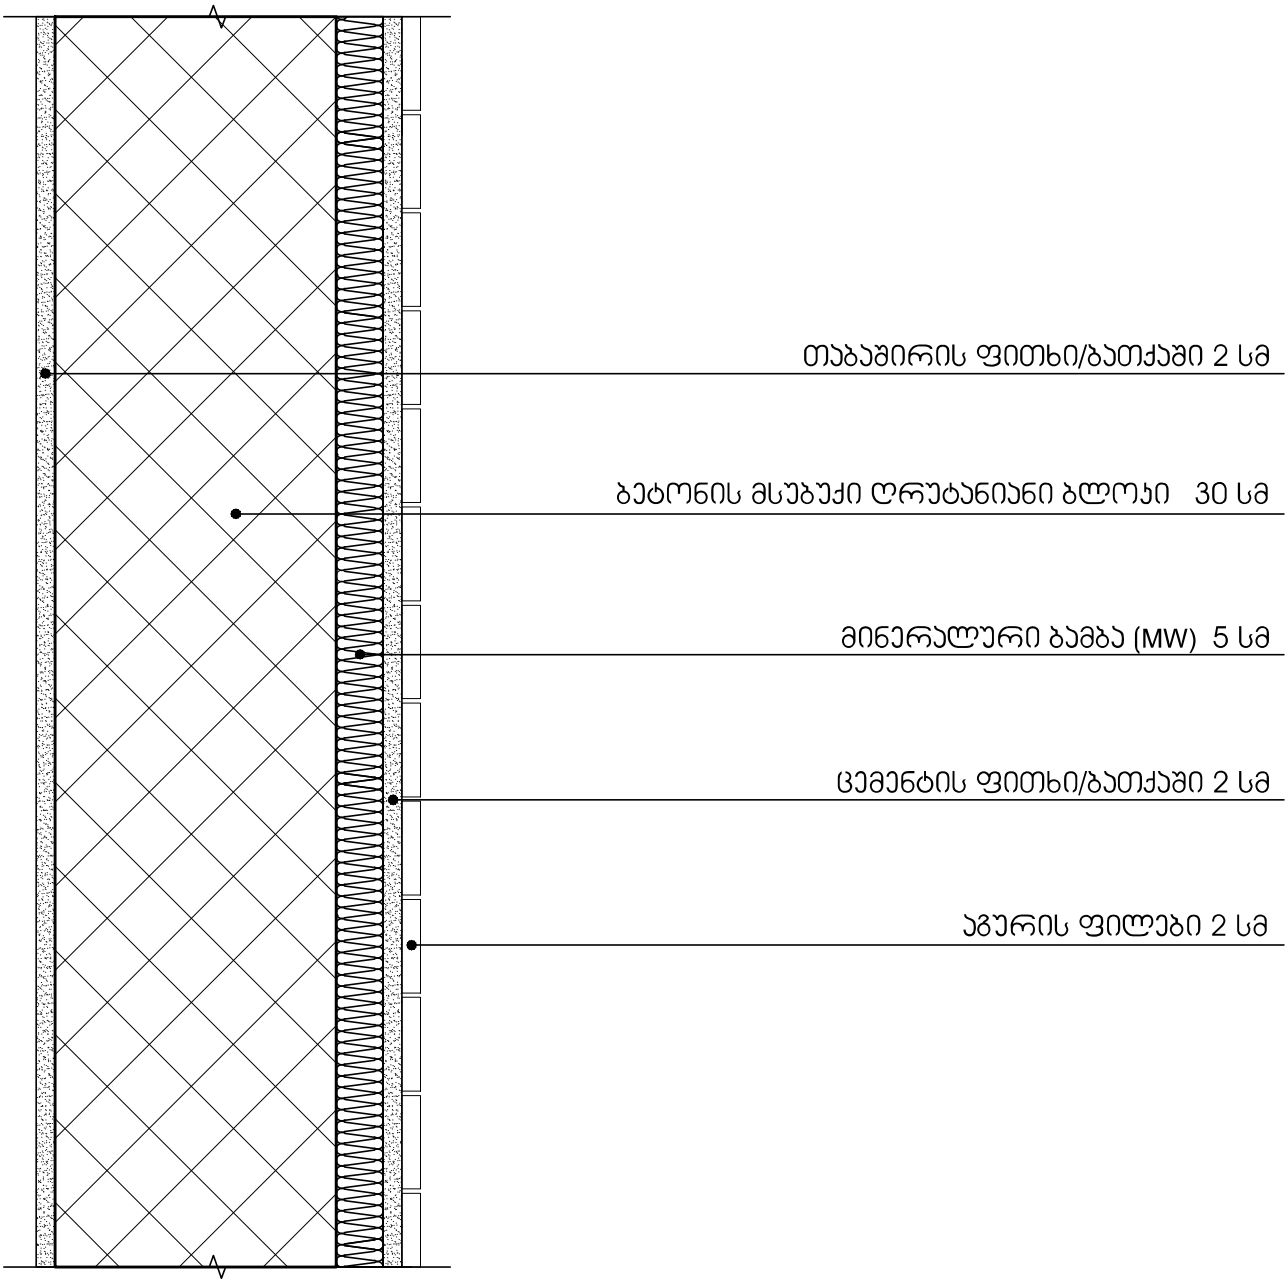

გარე კედელი ბეტონის ფაქტურით
U=0.376

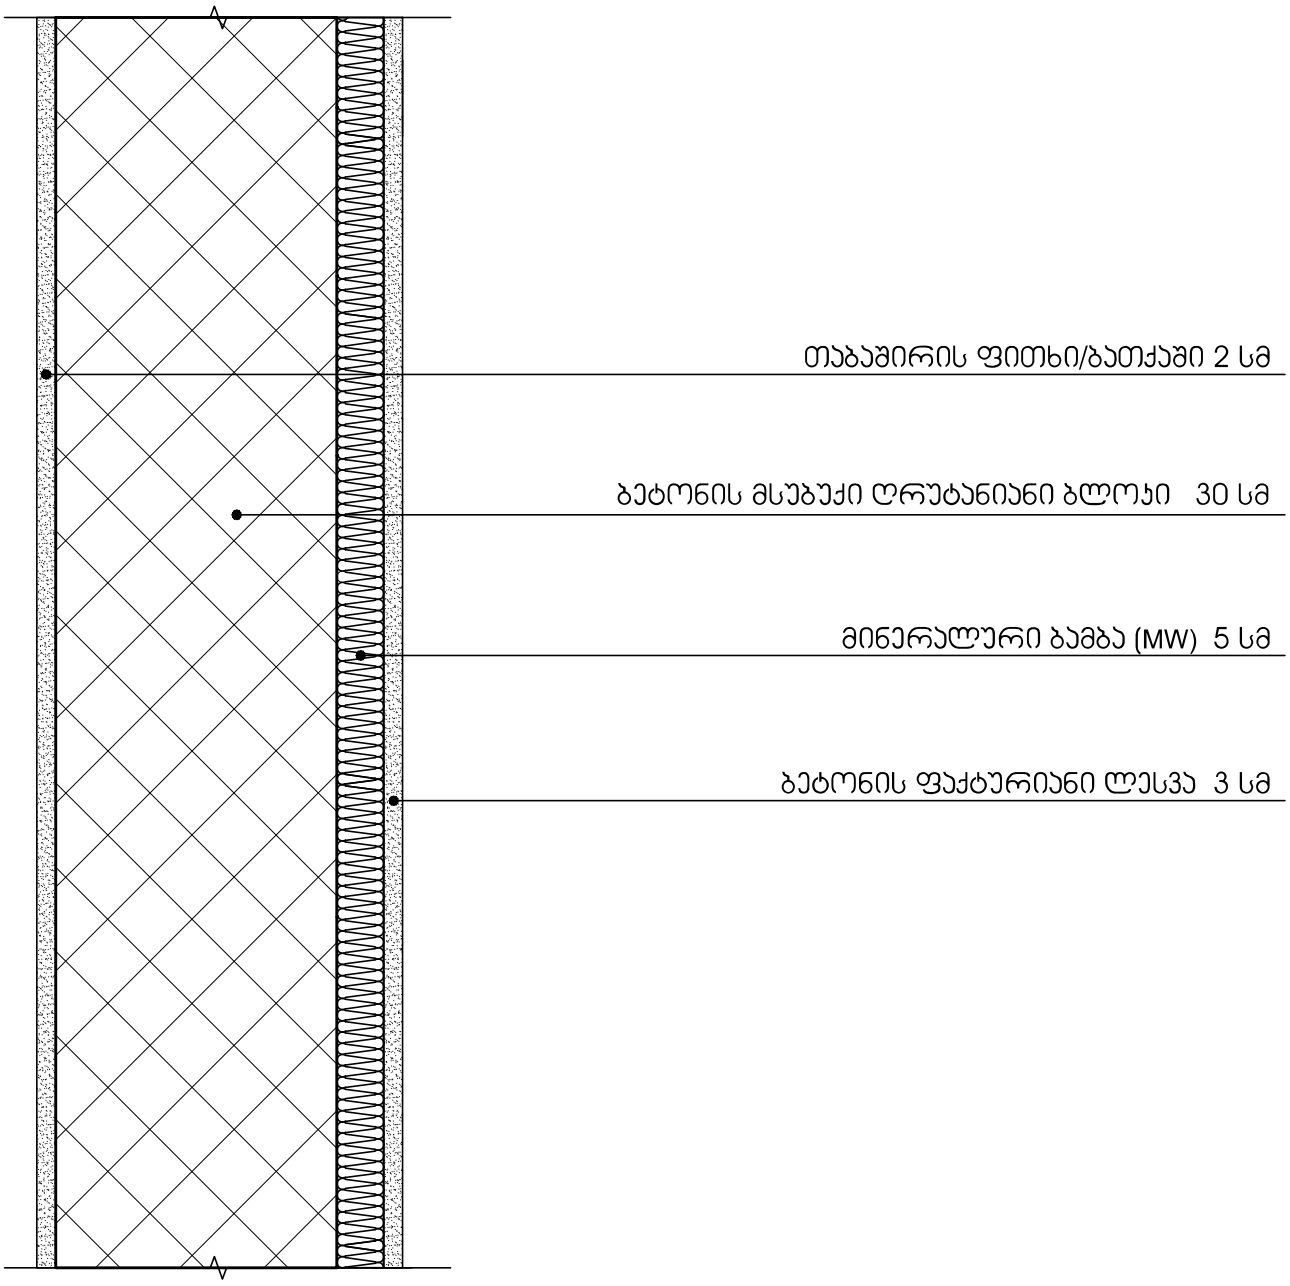

იატაკი მიწაზე
U=0.352

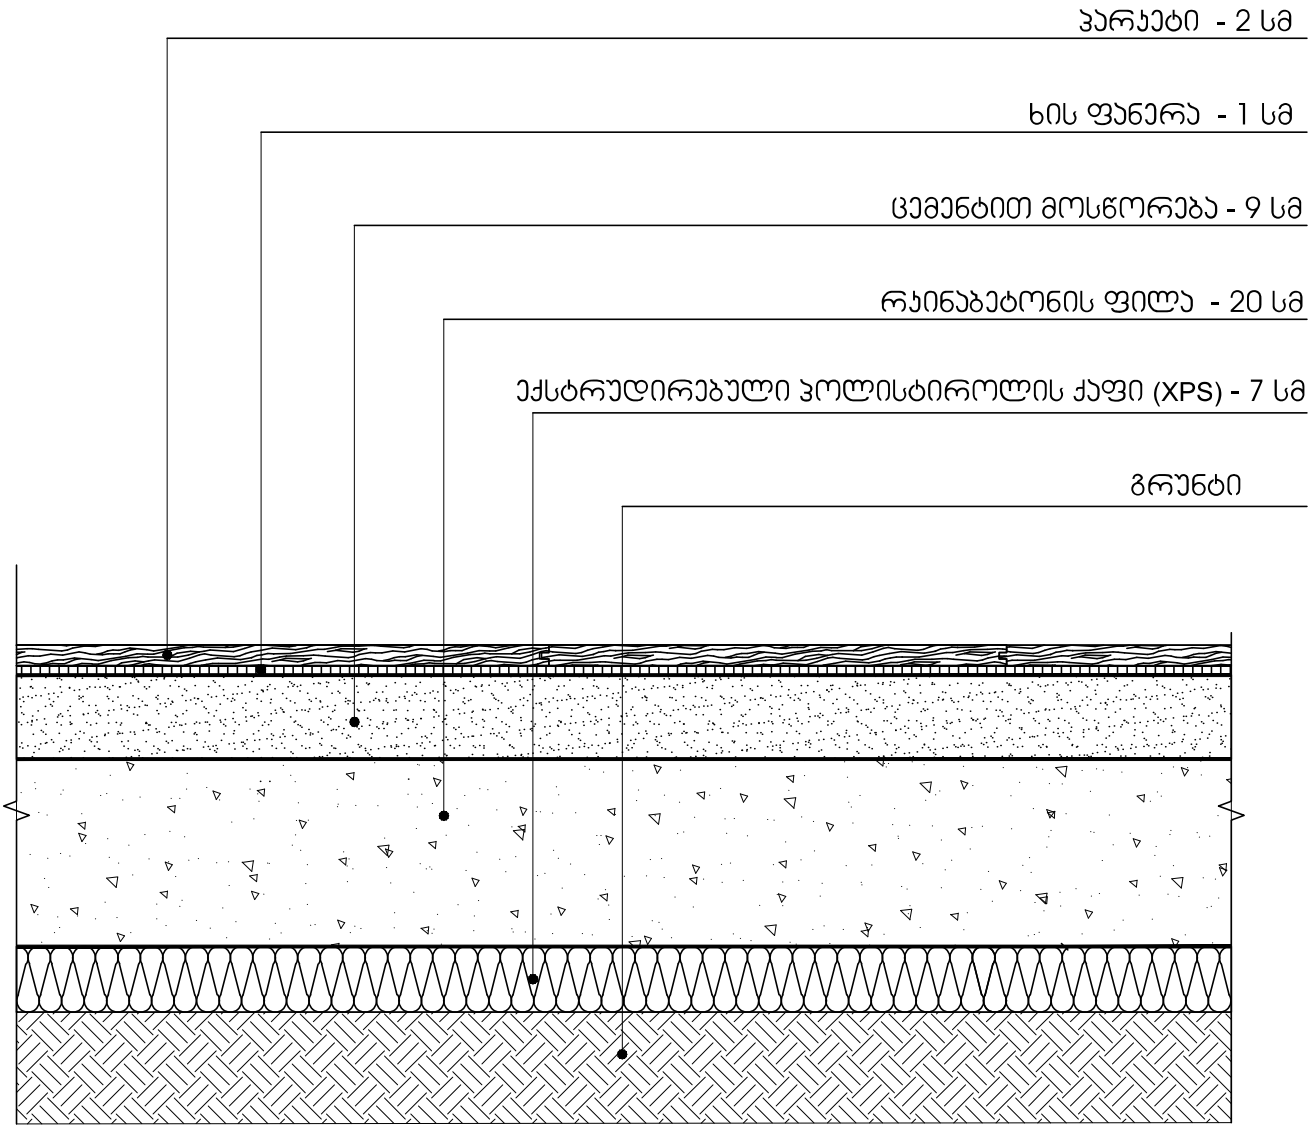

სახურავი
U=0.291

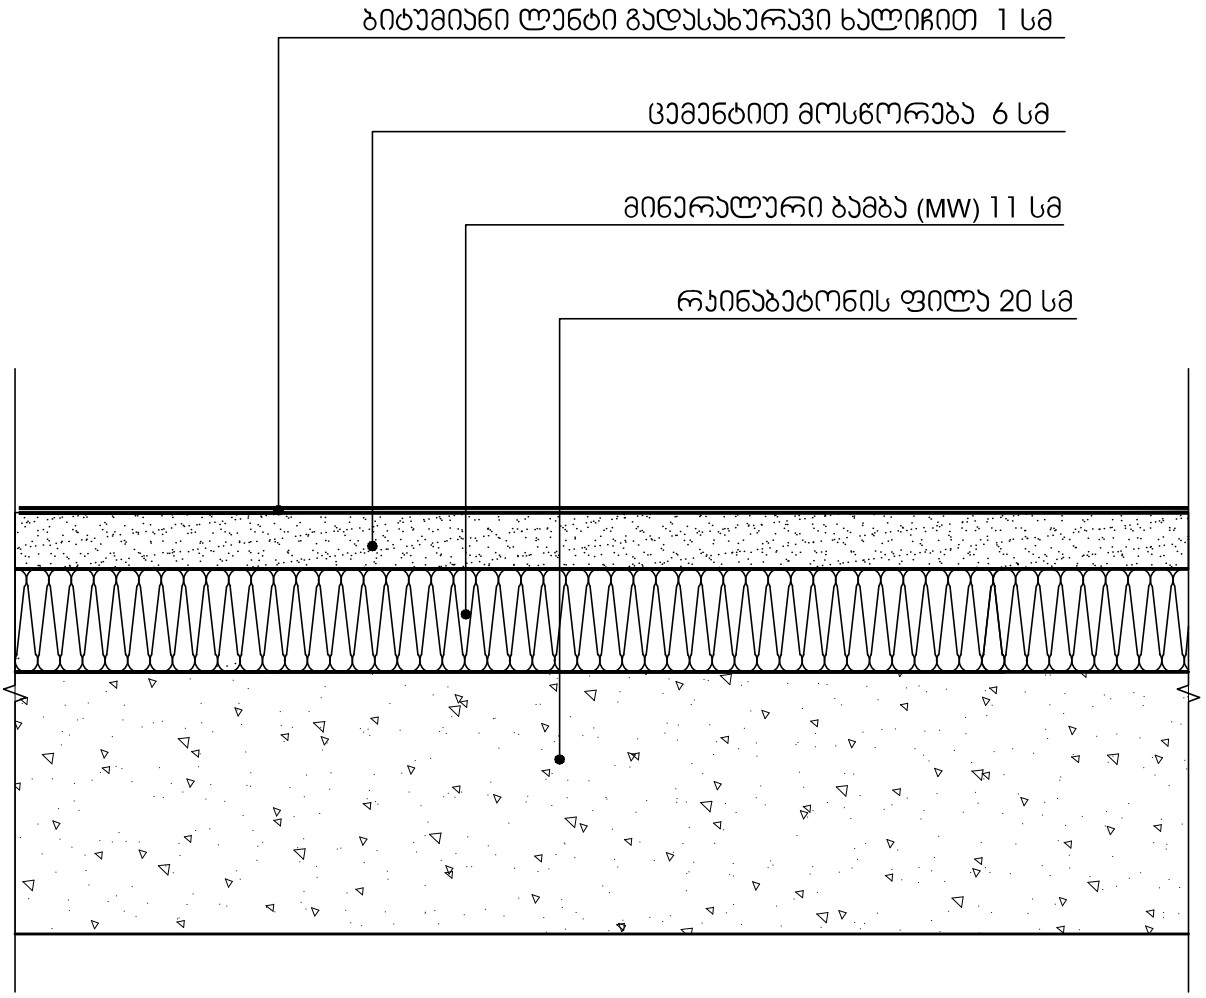

საპროექტო ალუმინის ფანჯრები
U=1.78

