





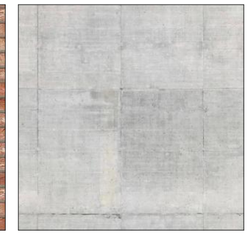


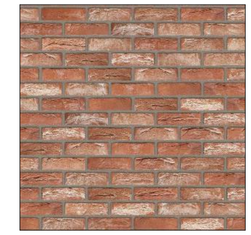




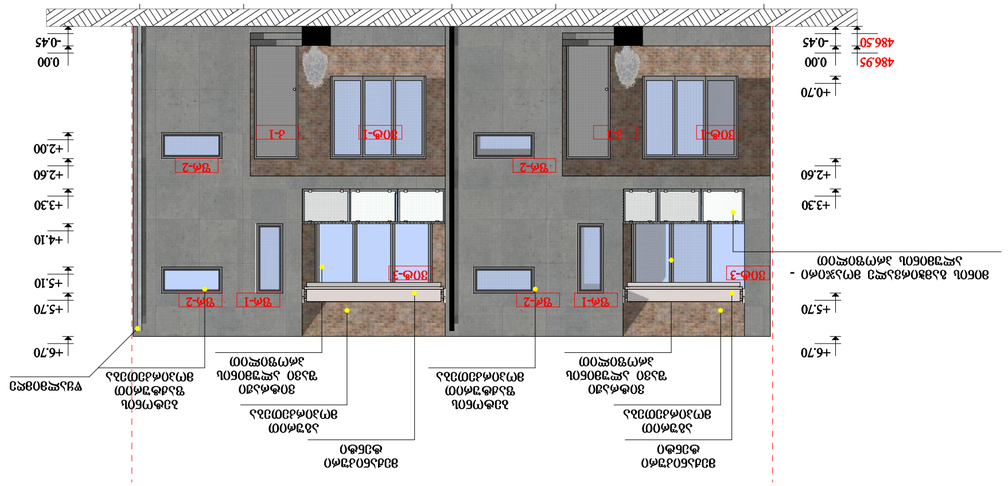
1
3
4
6
7
4.80
2.40
2.40
4.80
2.40
0.20
14.40
0.18
14.70
+6.70
+5.70
+5.10
+4.10
+3.30
+2.60
+2.00
0.00
-0.45
486.95
486.50







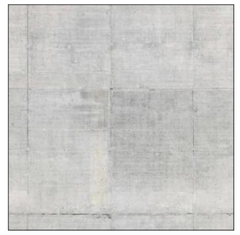


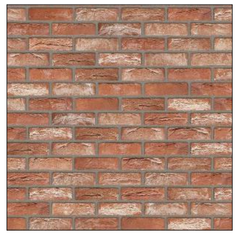






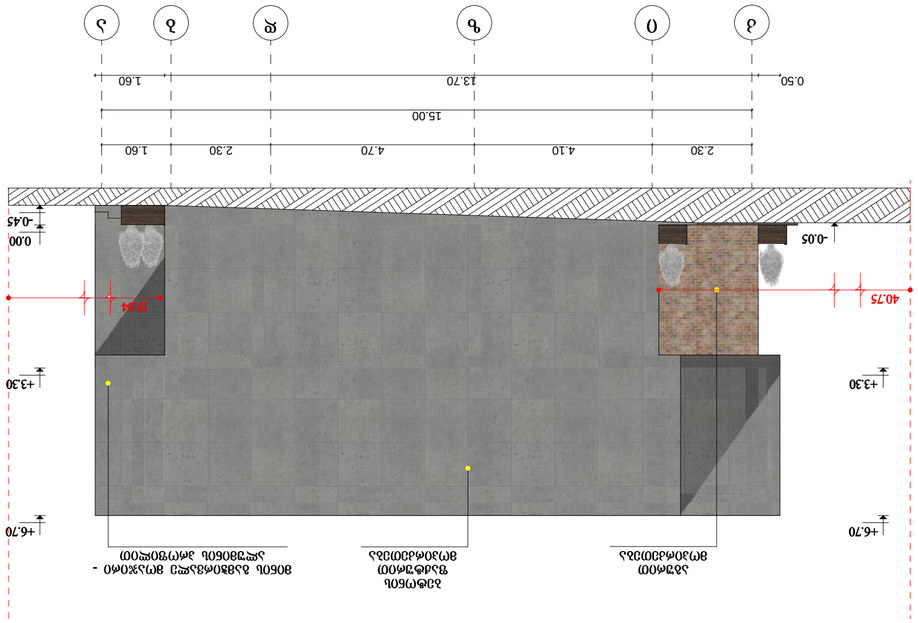




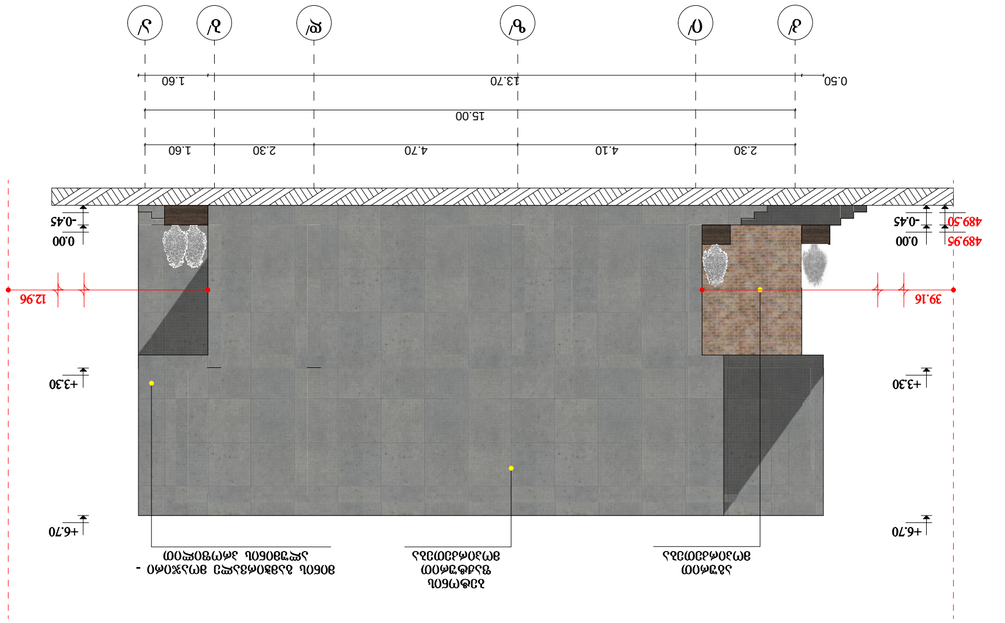














სახლი №1

ფასადი "ა-მ" ღერძებში

მასშტაბი 1:100

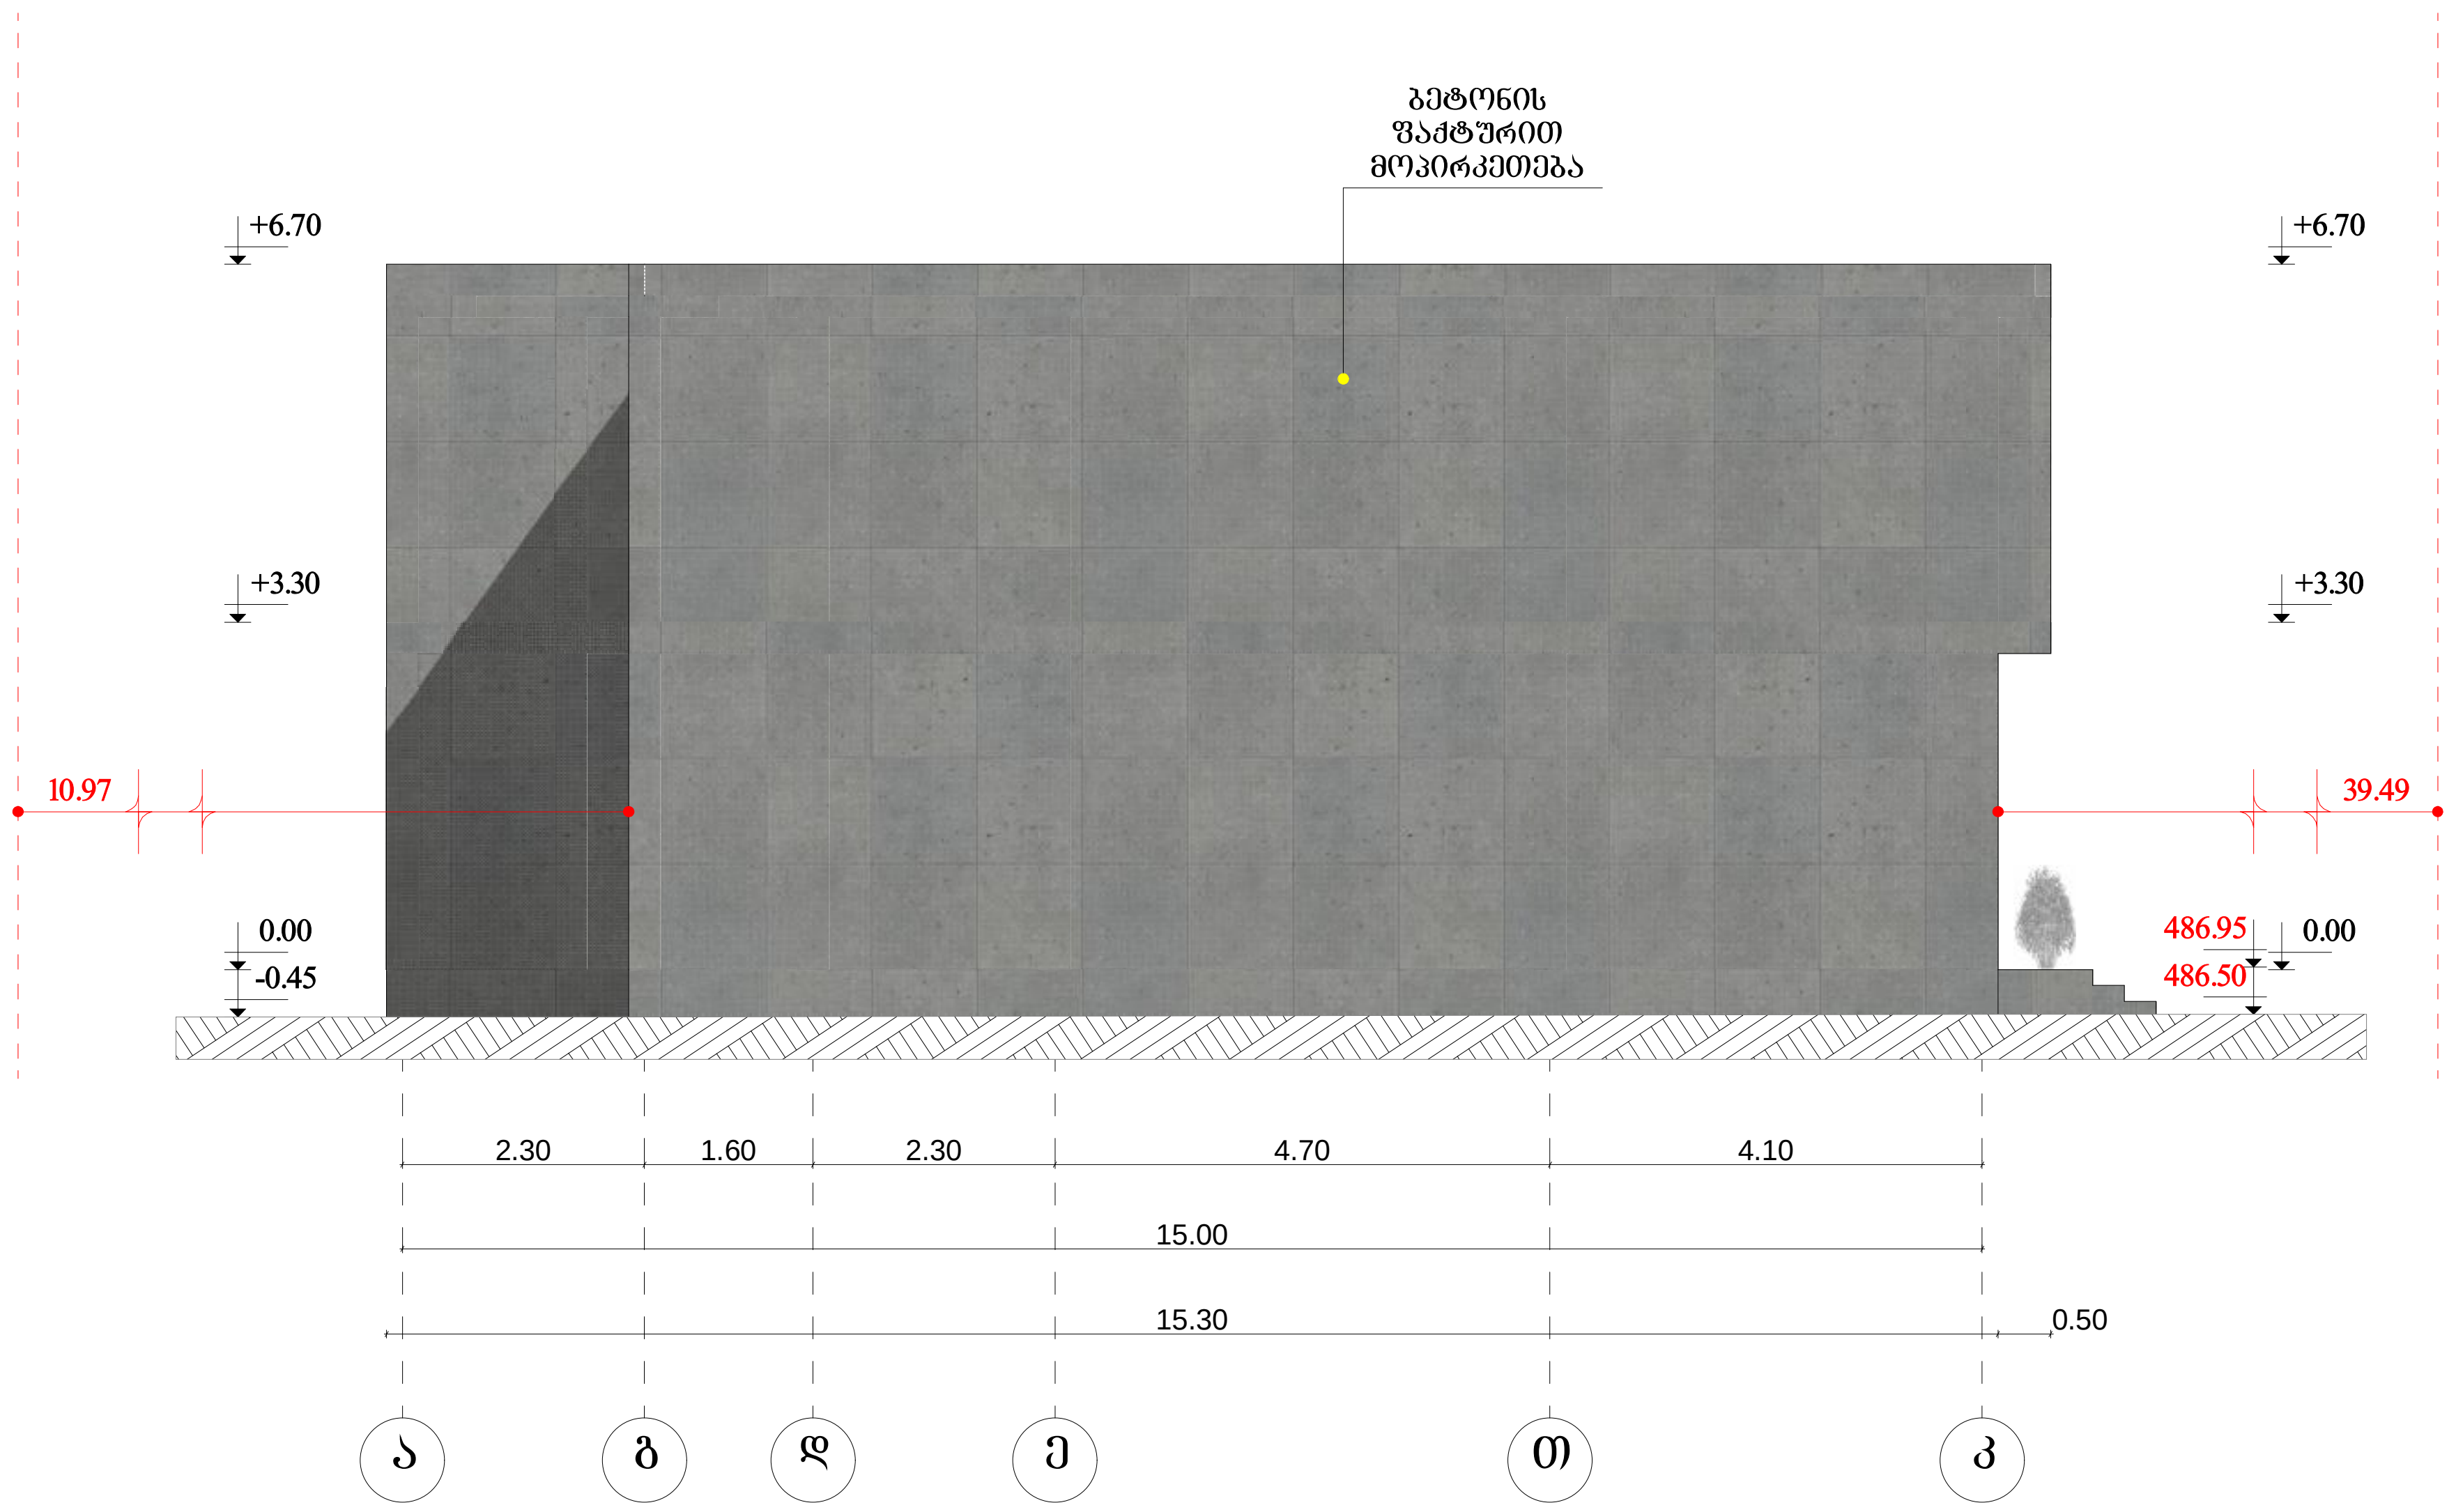

სახლი №2

ფასადი "ა/-მ/" ღერძებში

მასშტაბი 1:100

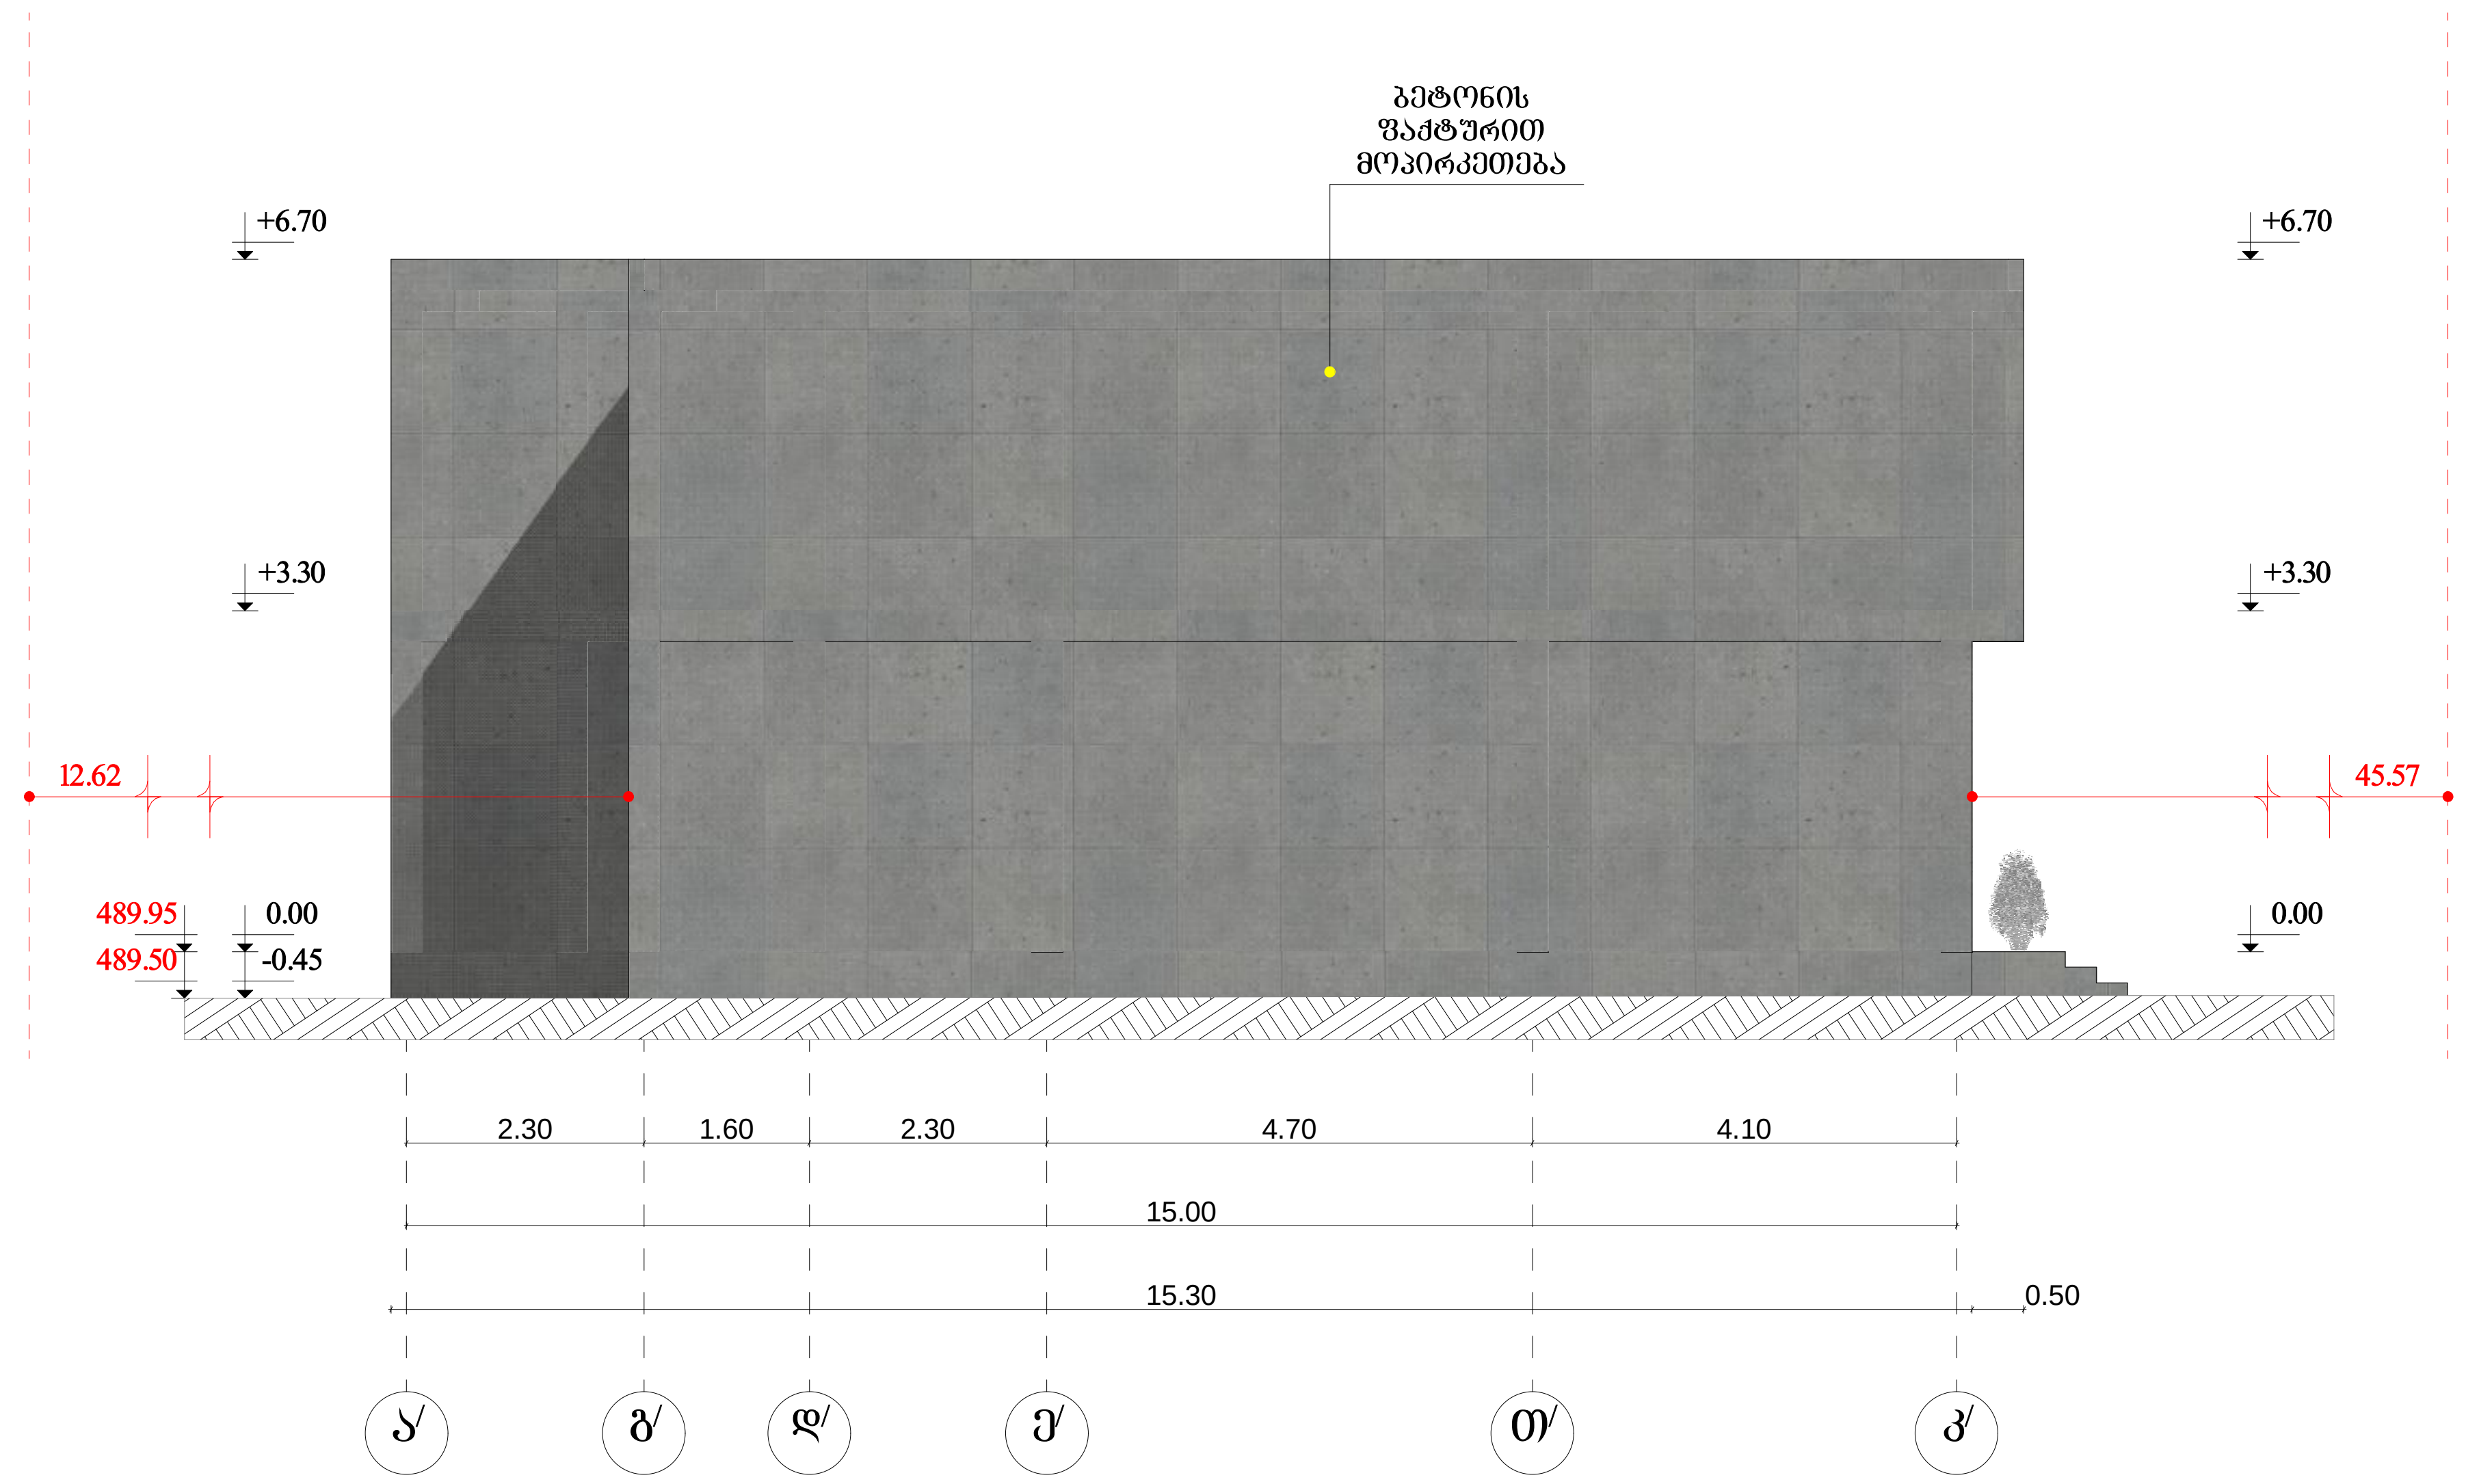

არქიტექტურული ელემენტების, დეტალების და მოსაპირკეთებელი მასალების სპეციფიკაცია

ფასადის დამუშავება - ღებვა
დეკორატიული ბეტონის
ფაქტურით **RAL7042**

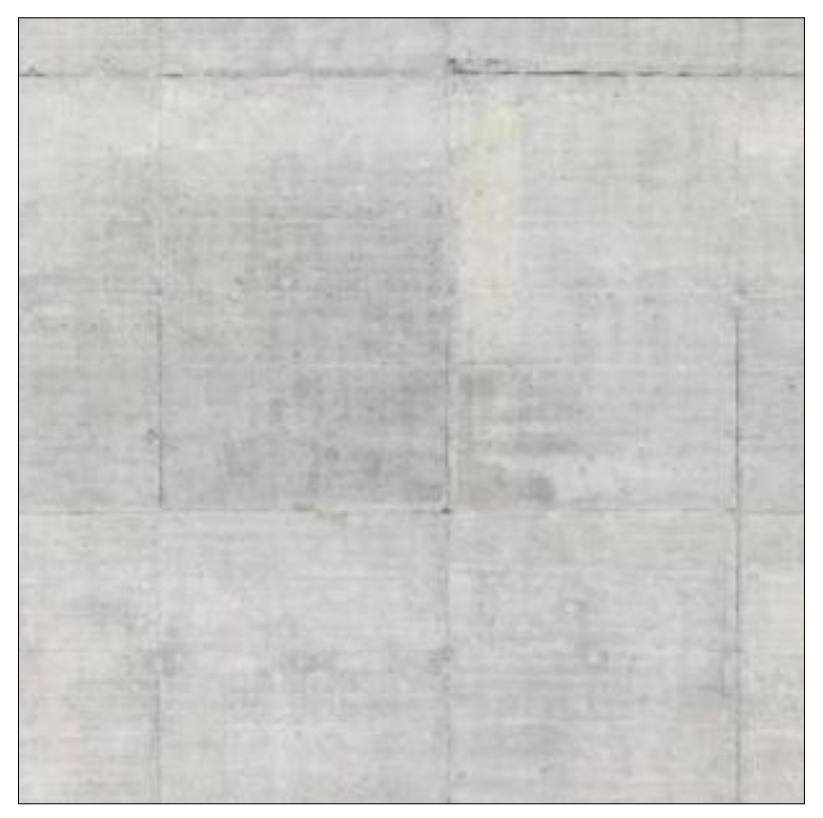

შ.პ.ს. "ატრიო- არქიტექტურა და დიზაინი" ს/კ 402277326			
დირექტორი	შ. ბელაშვილი	ინდივიდუალური ორი ორბინიანი საცხოვრებელი სახლი	ATRIO Architecture & Design
პრ. ავტორი	ნ. ხვედელიანი		
შესრულა	შ. ბელაშვილი		
		არქიტექტურული ნაწილი	სტადია / ფურც. / მასშტ.
		ფასაი ა-მ და ა/-მ/ ღერძებში	პრ. / ---
			დაკვეთა №