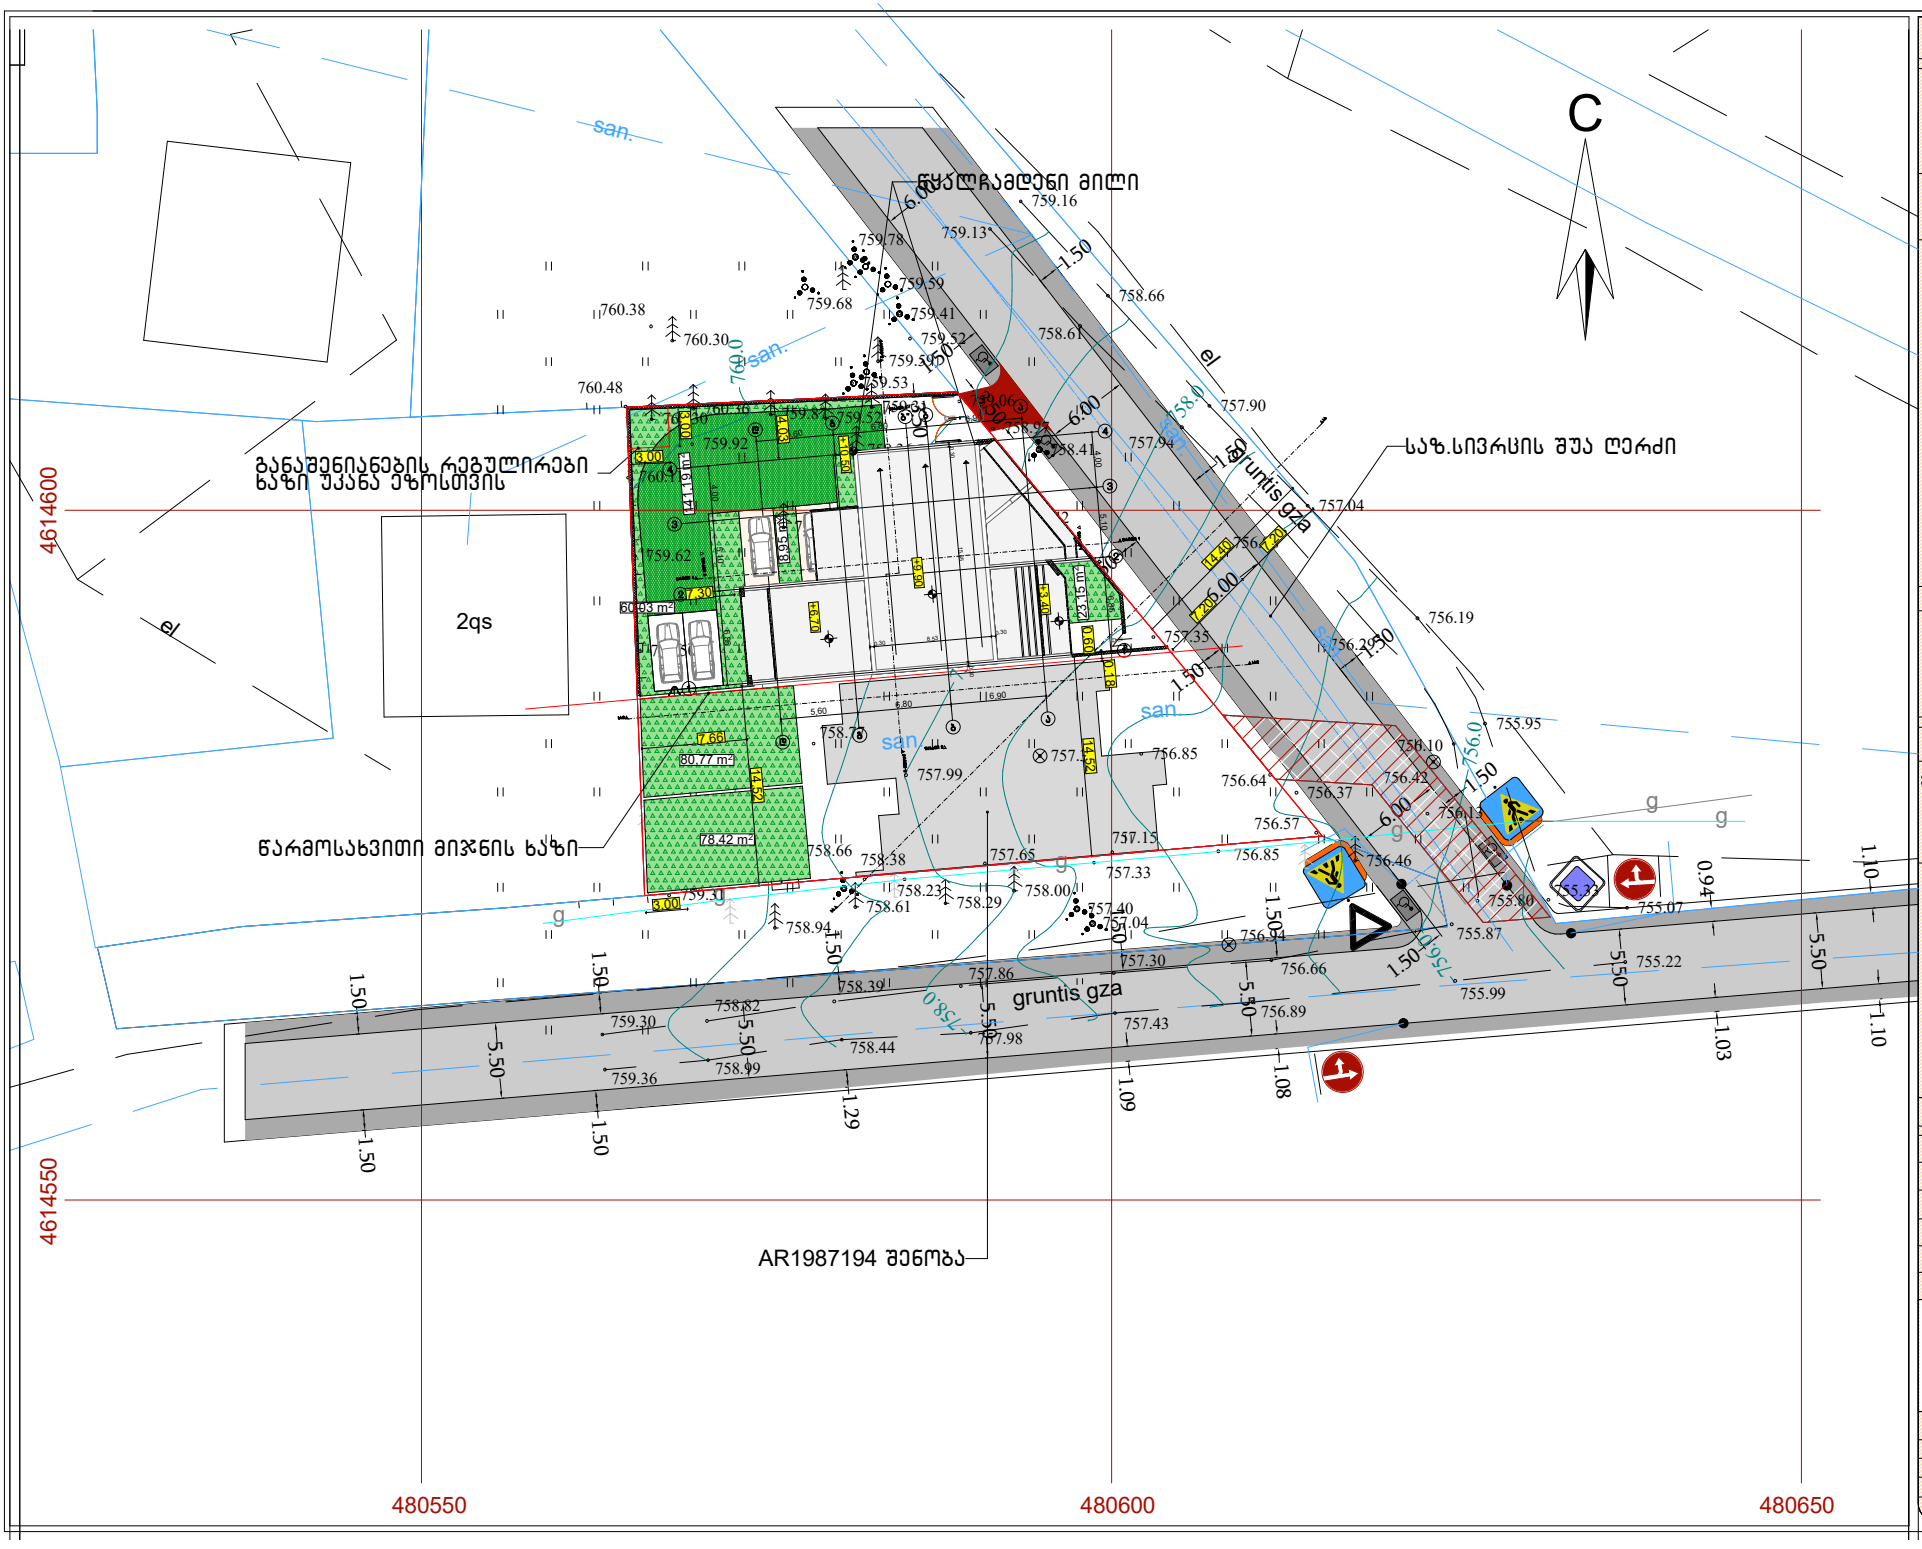


ფორმატი A-3	თბილისი 2023წ.	ფაილის სახელი
	დაკვეთა №	

შენობა ნაგებობის შუნძცია:

ინდივიდუალური ორბინიანი საცხოვრებელი სახლი

გენ-გეგმა მ 1:500

ტექ მაჩვენებლები

პირობითი ნიშნები:

- ნაკვეთის საზღვარი
- ჭრილის ხაზი
- არქიტექტურული ნიშნული

დამკვეთი : შპს ლოფტ დეველოპმენტი

მისამართი

ქ.თბილისი ოქროყანა "ბ" ზონა (ნაკვ 01/029) ს/კ 01.15.08.001.181

თარიღი		
კორექტირება		
№	კორექტირება	თარიღი
1		
2		
3		
4		
5		
6		

საპროექტო ორგანიზაცია

თანამდებობა	გვარი	ხელმოწერა
დირექტორი	ზ.ლომანაძე	
არქიტექტორი	დ.ლომანაძე	
შესრულა	დ.ლომანაძე	

საპროექტო ლოგო | მისამართი

ქ. თბილისი ცდადიანის 90

შ.პ.ს "გამა დეველოპმენტი"

თარიღი	30.08.2023	
სტადია	ფორმატი	შეცდომები
პროექტი	A-3	A-000

ქალაქი თბილისი, ოქროყანა, "ბ" ზონა, (ნაკვ. 01/029)
(01.15.08.001.181) ნაკუთრებაში არსებული არასასოფლო-სამეურნეო
დანიშნულების მიწის ნაკვეთის და მისი მიმდებარე ტერიტორიის ტოპოგრაფიული

ბაგმა



შპს "მერიდიანი" * LTD * GEORGIA. "MERIDIAN" 405487708

პირობითი აღნიშვნები

WGS 1984-ის კოორდინატთა სისტემის UTM პროექცია

ძს	სახს. შენობა		ხის ღობე	ψ	ψყალგაყვანილობა
ას	არასახს. შენობა		ქვის ღობე		
	შარდული		ქვის კედელი	გ	გაზი
	მშენებარე შენობა		კედელი	კ	კანალიზაცია
	სატრანსფორ. ჯიხური		ფლატე	სან	სანიაღვრე
	ხეები		რკინიგზა	კბ	კაბშირგაბმულობა
			სამეთვალყურეო ჭები		ელ. ბოძები
			ელ. გადამცემი ხაზი	თბ	თბომომარაგება

შენიშვნა: 1) ბაგმაზე დატანილია საჯარო რეესტრში რეგისტრირებული ნაკვეთის საზღვარი

2) მიწის სამუშაოების შესრულება შეათანხმეთ კომუნიკაციის წარმომადგენლებთან

შპს "მერიდიანი" ქ. თბილისი,
ს. მგალობლიშვილის ქ. №18
ს/ კ 405487708

MERIDIAN
LTD /MERIDIAN/ 18 mgaloblishvili street,
Tbilisi, Georgia, tel: 574076370

დირექტორი:		ნ. კობაიძე
აზომა:		ა. კობაიძე
დახაზა:		ნ. კობაიძე
მაშტაბი: 1:500		29/07/2021წ.