# გენგეგმა 1:500

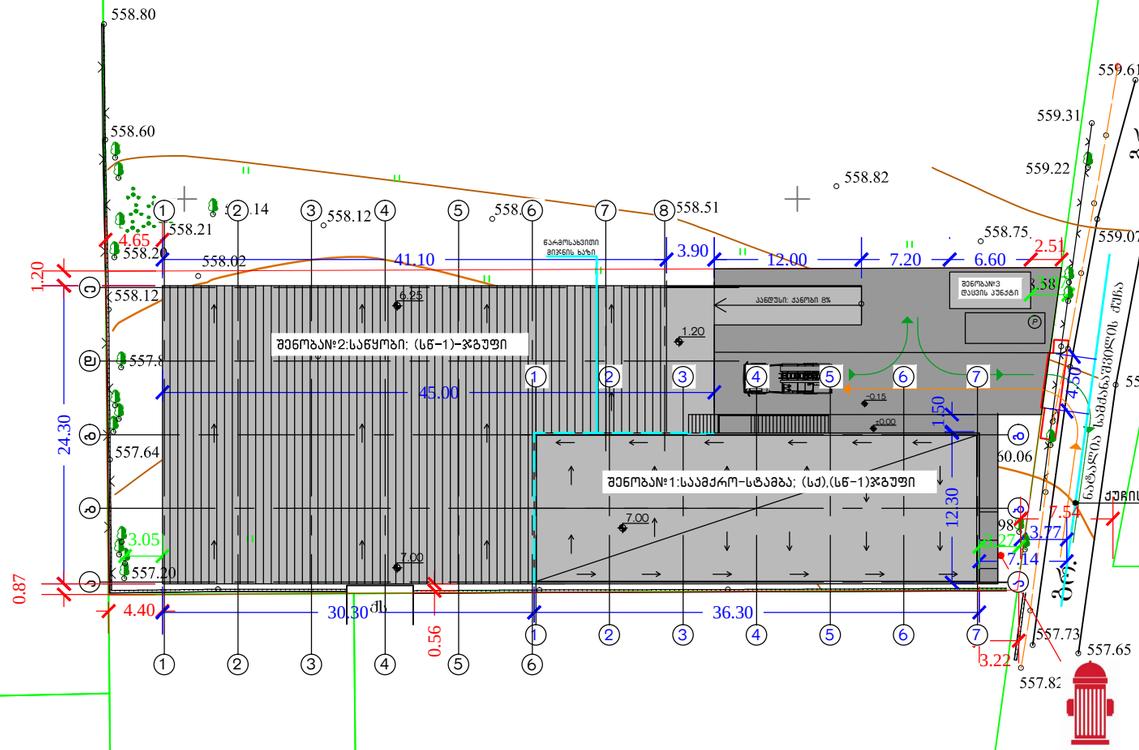


შენიშვნა: შენობა №3 წარმოადგენს თვითმზიდ, საძირკვლის არ მქონე მსუბუქ კონსტრუქციას.

| ფორმატი | მასშტაბი | |
|---|---|---|
| A3 | 1:500 | |

ექსპლიკაცია

## პირობითი აღნიშვნები

- საპროექტო შენობა
- საპროექტო შენობა
- სახანძრო ჰიდრანტი
- სახანძრო-სამაშველო მანძანა
- ნაკვეთზე შესვლა
- ნაკვეთიდან გამოსვლა
- ქუჩის ღერძი

მისამართი

ქ.თბილისი, ლევან დევდარიანის III შესახვევი, №29

პროექტის სახელწოდება

შ.პ.ს. "ვესტას" საკუთრებაში არსებული მიწის ნაკვეთის ს/კ 01.81.08.276.606 სამშენებლოდ გამოყენების პირობების პროექტი

| არქიტექტორი | კ.ტურავა | |
|---|---|---|
| | | |
| | | |
| | | |
| | | |

ნახაზი

გენგეგმა

| სტადია | ფურცელი | ფურცლები |
|---|---|---|
| მ.პ | 1 | 10 |

H=L / Y
7.14/0.4=17.85

ფასადი 1-6

H=L / Y
4.40/0.4=11.0

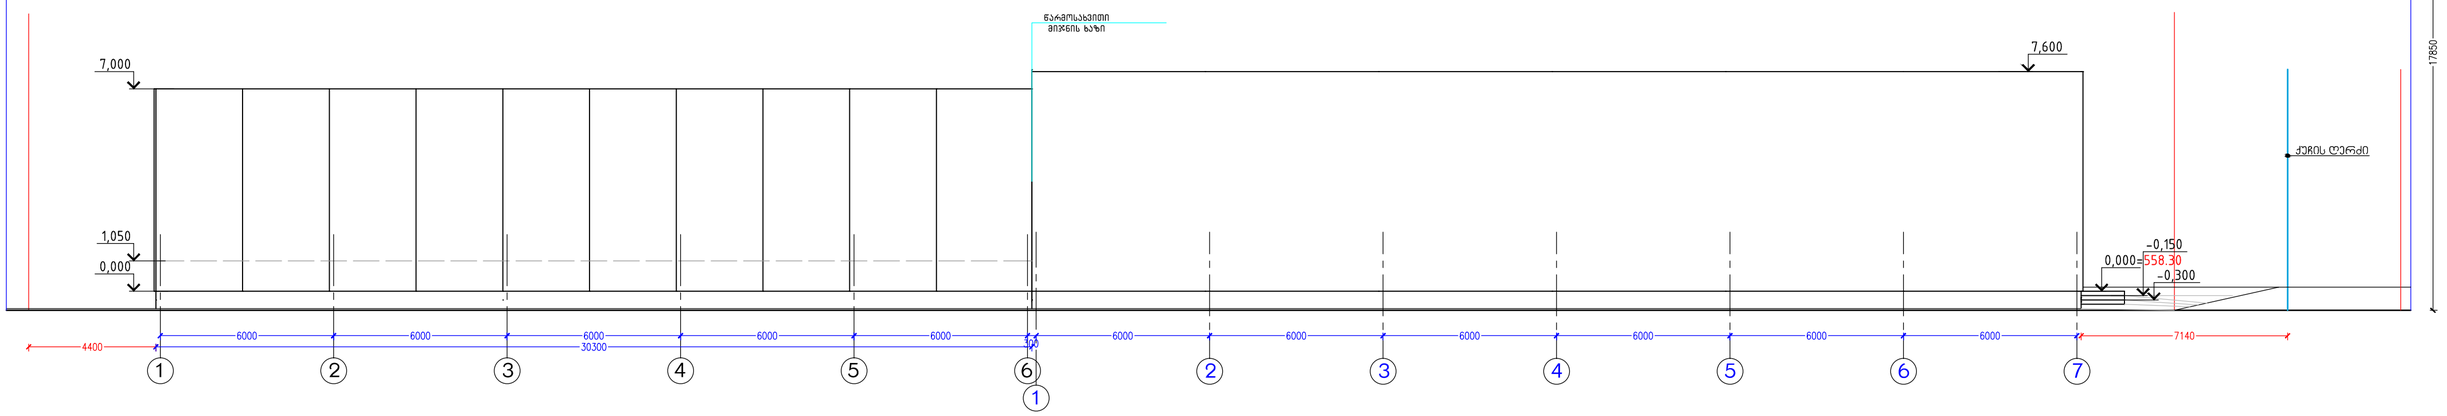


| ფორმატი | ექსპლიკაცია | პირობითი ნიშები | ი.მ. კონსტანტინე ტურავა | დამკვეთი: შპს "ვესტა" |
|---|---|---|---|---|
| A-2 | | კოლონა<br>სენდვიჩ პანელი<br>მილკვადრატი<br>ბლოკის კედელი<br>არქ. ნიშნული<br>ჭრილის ხაზი | არქიტექტორი: კ. ტურავა | ქ.თბილისი, ლ.დევდარიანის II შესახვევი,№29.<br>შპს "ვესტა"-ს საკუთრებაში არსებულ მიწის ნაკვეთზე საწარმოო და სასაწყობო შენობების პროექტი (შენობა№2)<br>სიმაღლის განსაზღვრის სქემა; ჩრ.ფასადი<br>მასშტაბი: 1 : 200; თარიღი; დაკვეთა; ფურცელი: არ-; ფურც.რაოდ. |

H=L / Y