saqarTvelos
q. Tbilisis meria
ssip Tbilisis arqiteqturis samsaxuri

samsaxuris ufrosi
/a. boWoiZe /.

q. Tbilisi, mtkvris marjvena sanapiroze mdebare 5961 kv.m arasasoflo-sameurneo daniSnulebis miwis nakveTis
gegma
safuZveli:

situaciuri sqema
m. 1:2000



qalaqgegmarebis ganyofileba		
ganyofilebis ufrosi:		i. murRulia
mTavari specialisti:		
sainvesticio ganyofileba		
ganyofilebis ufrosi:		m. yanCaveli
mTavari specialisti:		q. SaniZe
miwis nakveTis funqcia da qalaqmSeneblobiTi pirobebis parametrebi		

gengegma m. 1:500

N

eqsplikacia:

1. monacemTa damuSavebis centri (saproeqto obieqti).
2. jeoselis ofisi.
3. sageneratoro.
4. sasadilo.
5. dizelis avzi (miwisqveS).
6. sakontrolo gasaSvebi farduli.
7. damxmare nagebobebi.
8. Sida ezo.
9. gamwvaneba.

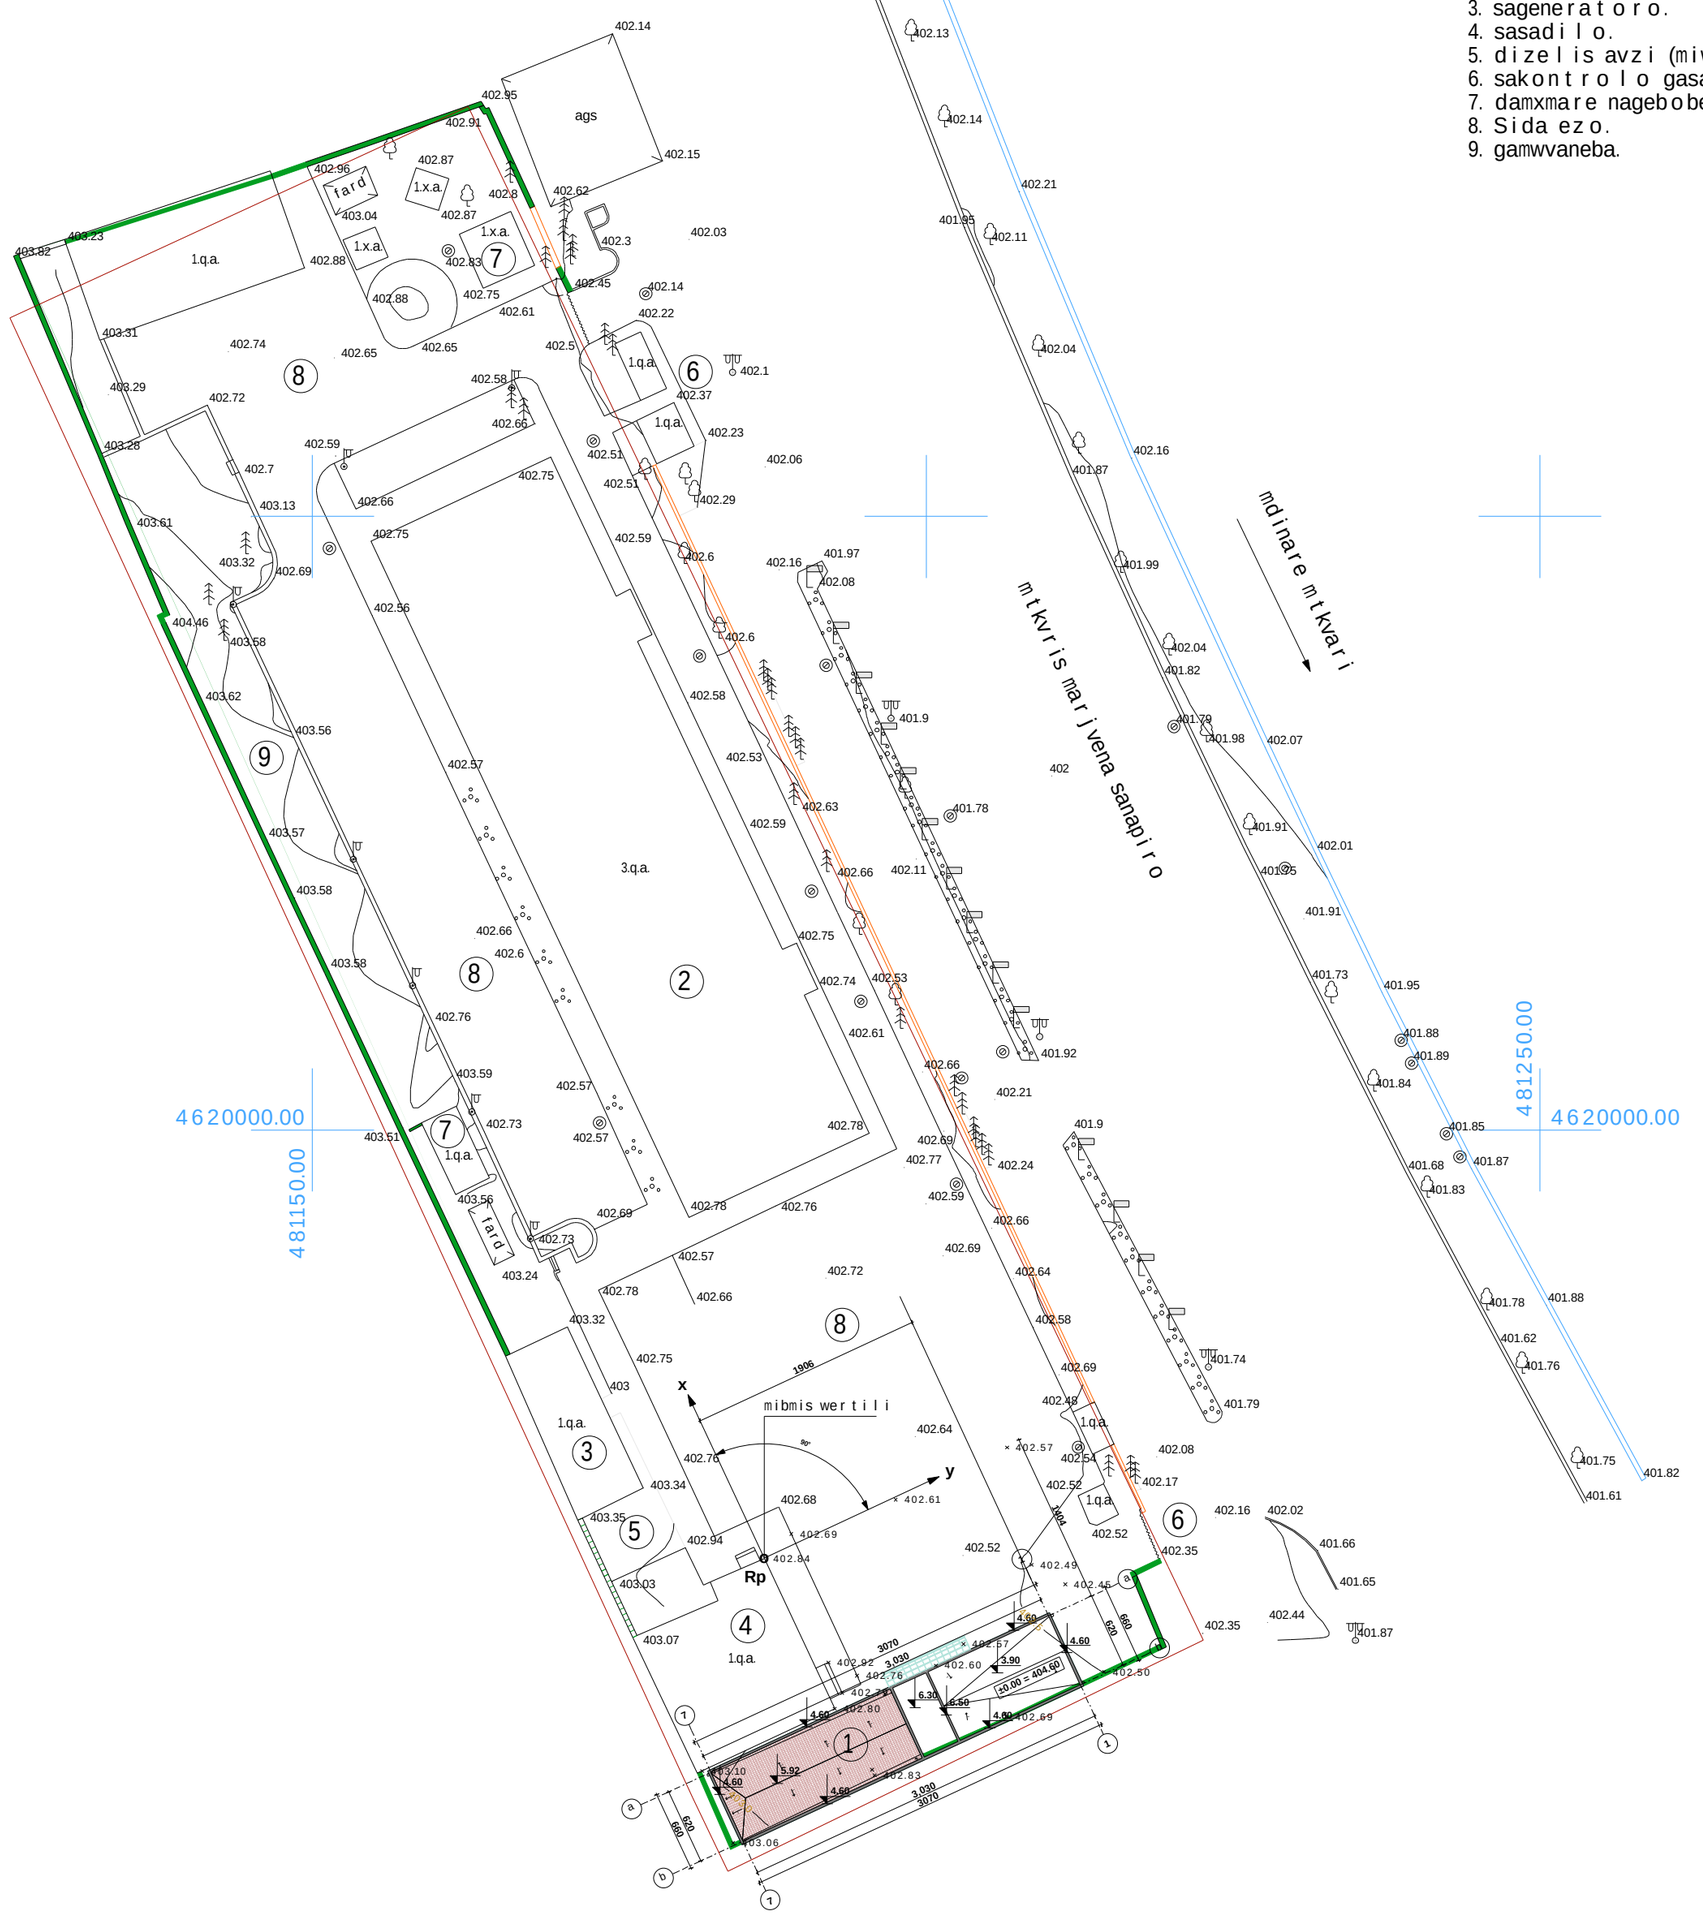

S.p.s „kei end kei"	direqtori			
	prmTargit.			
	Seasrula			
	Seamowma			
q.Tbilisi, goTuas q. # 3, mtkvris marjvena sanapiro, „monacemTa damuSavebis centri" proeqti.	vkldiaSvili			
	TkldiaSvili			
	zkldiaSvili			
	TkldiaSvili			
arqiteqturuli nawili	furc.	furc-bi		
	g-1			
Ggengegma	masSt.	TariRi		
	m 1:500	2011		

pirobiTi aRniSvnebi

q.s.	sacx.saxli	nakveTis sazRvari	sameTvalyureo Wa	w w	wyali
q.a.	arasacx.saxli	gruntis gza	gare ganaTeba	kg kg	kavSirgabmuloba
fard	farduli	bunebrivi arxi	qarsacavi zoli	k k	kanalizacia
mSenebare	mSenebare	qvis Robe	xeebi	g g	gazi
rezer	rezervuari	xis Robe	UTM- saerTaSoriso		
	satransfor. jixuri	betonis kedeli			

Sps `teragrafiki~

direqtori		S. fxakaZe
kompiuteruli uzrunvelyofa		i. Talakvaze
azomva Seasrula		a. botkoveli
masStabi 1:500	27.06.2011	