



(ل/ع 01.19.17.001.046)

შენობა-ნაგებობის უსაფრთხოების წესებთან შესაბამისობის ანალიზი

გამოყენებული წესები - „შენობა-ნაგებობის უსაფრთხოების წესები“

ჩამოთვალეთ შენობის დაკავებულებები და აღწერეთ თითოეული გამოყენება	
სმ-1 (306.2) სამრეწველო ჯგუფი.	**0.000** ნიშნული
სწ-2 (311.3) სასაწყობო ჯგუფი	**0.000** ნიშნული

კონსტრუქციის ტიპი:	
განსაზღვრეთ კონსტრუქციის ტიპი ახალი შენობისთვის: **მაგალითი: II-A, II-B, V-A, V-B**	**B-V** ტიპი

სიმაღლის შეზღუდვები **ცხრილი 503 -ის მიხედვით**		
დაკავებულობები	**დასაშვები სართულიანობა**	**შემოთავაზებული სართულიანობა**
სამრეწველო ჯგუფი სმ-1	1	1
სასაწყობე ჯგუფი სწ-2	2	1
	დასაშვები	**შემოთავაზებული**
საერთო სიმაღლე =	12.2	9.04
მიწის ზემოთ სართულის რაოდენობა =		1

ფართობის შეზღუდვები **ცხრილი 503 -ის მიხედვით**		
დაკავებულობები	**დასაშვები ფართობი**	**შემოთავაზებული ფართობი**
სასაწყობე ჯგუფი სწ-2	**1250**	735.7
სამრეწველო ჯგუფი სმ-1	**790**	**89.9**
იატაკის საერთო ფართობი =	**825.6**	
იატაკების რაოდენობა =	**1**	
შენობის საერთო ფართობი სართულების გარე პერიმეტრებით =	**888,16**	

გარე კედლის ცეცხლმედეგობისა და ღიობისადმი მოთხოვნები **ცხრილების 602-ის და 705.8 -ის მიხედვით**									
გარე კედელი	**ხანძარსაწინააღმდეგო მანძილი** (მეტრი)	**ცეცხლმედეგობის ხარისხი** (საათი)		**კედლის ღიობების ფართობი** (კედლის %)					
		მოთხოვნილი	**გათვალისწინებული**	**დასაშვები**			**გათვალისწინებული**		
				დაცული	**დაუცველი საშხეფებით**	**დაუცველი საშხეფების გარეშე**	**დაცული**	**დაუცველი საშხეფებით**	**დაუცველი საშხეფების გარეშე**
1-7 ღერძებში	>9.0	0	0	შეუზღუდავი	შეუზღუდავი	შეუზღუდავი	-	-	აკმაყოფილებს
ა-ე ღერძებში	1.5> <3.0	0	0	25%	25%	10%	-	-	აკმაყოფილებს
ე-ა ღერძებში	3.0> <4.5	0	0	45%	45%	15%	-	-	აკმაყოფილებს
7-1 ღერძებში	4.5> <6.0	0	0	75%	75%	25%	-	-	აკმაყოფილებს

ხანძრისაგან დაცვის სისტემებისადმი მოთხოვნები							
დაკავებულობები/სივრცეები/გასასვლელი საშუალებები	**ავტოსაშხეფი სისტემა**	**ალტერნატიული ავტომატური ცეცხლსაქრობი სისტემები**	**ხელით სამართავი სახანძრო განგაშის სისტემები**	**სახანძრო მილდგარების სისტემები**	**კვამლის საკონტროლო სისტემები**	**ხელის ცეცხლმაქრები**	**საავარიო განგაშის სისტემები**
სამრეწველო ჯგუფი (სმ-1)	-	-	კი	კი	-	კი	კი
სასაწყობე ჯგუფი(სწ-2)	-	-	კი	კი	-	კი	
დერეფნები	-	-	კი	კი	-	კი	

სახანძრო-სამაშველო სამსახურის მიერ გამოსაყენებელი მისაერთებლები	კი

განიავების მოთხოვნა		
დაკავებულობები/სივრცეები/გასასვლელი საშუალებები	**ბუნებრივი განიავება**	**ხელოვნური განიავება**
სამრეწველო ჯგუფი სმ-1	-	კი
სასაწყობე ჯგუფი სწ-2	კი	-

თითოეული სართულიდან გასასვლელი საშუალება									
ნიშნულები	**დაკავებულობა და დაკავებულობის დატვირთვის ჯამური მაჩვენებელი**	**მოთხოვნილი გასასვლელების/გასასვლელთან მისადგომის რაოდენობა**	**გათვალისწინებული გასასვლელების/გასასვლელთან მისადგომის რაოდენობა და ტიპი**	**გასასვლელი საშუალებების სიგანე**					
				გზა-კიბეები		**დერაფანი,**		**გასასვლელის გზა-კარი**	
				მოთხოვნილი	**გათვალისწინებული**	**მოთხოვნილი**	**გათვალისწინებული**	**მოთხოვნილი**	**გათვალისწინებული**
0,000 ნიშნული	**55.8**	**2**	4	**-**	**-**	**0,90**	**1,5**	**0,82**	**>0,82**

თითოეული სართულიდან გასასვლელი საშუალება									
ნიშნულები	დაკავებულობა და დაკავებულობის დატვირთვის ჯამური მაჩვენებელი	მოთხოვნილი გასასვლელების/გასასვლელთან მისადგომის რაოდენობა	გათვალისწინებული გასასვლელების/გასასვლელთან მისადგომის რაოდენობა და ტიპი	გასასვლელი საშუალებების სიგანე					
				გზა-კიბეები		დერაფანი,		გასასვლელის გზა-კარი	
				მოთხოვნილი	გათვალისწინებული	მოთხოვნილი	გათვალისწინებული	მოთხოვნილი	გათვალისწინებული
0,000 ნიშნული	55.8	2	4	-	-	0,90	1,5	0,82	>0,82

გეგმა ±0.00 ნიშნულზე
მ. 1:100

მაძსიმალური ფართობის დაშვება თითო დამკავებელზე სართულზე				
დაკავებულობა	ალღერილობა	ფართი	დაკავებულობის დატვირთვის ზატკრეი	დაკავებულობა
სბ-1	1. სამოდველო	89.9 კმ.მ	9,3	10
მაძსიმალური ფართობის დაშვება თითო დამკავებელზე				1014 .1.2

მაძსიმალური ფართობის დაშვება თითო დამკავებელზე სართულზე				
დაკავებულობა	ალღერილობა	ფართი	დაკავებულობის დატვირთვის ზატკრეი	დაკავებულობა
სბ-2	1. სამოდველო	735.7 კმ.მ	46.5	16
მაძსიმალური ფართობის დაშვება თითო დამკავებელზე				1014 .1.2

ელ.გენერატორი

ელ.გენერატორი

გასასვლელთან მისაგებომო სავალი მანძილი 17200 მმ.

გასასვლელთან მისაგებომო სავალი მანძილი 22400 მმ.

გასასვლელთან მისაგებომო სავალი მანძილი 8600 მმ.

გასასვლელთან მისაგებომო სავალი მანძილი 22600 მმ.

66.111 m²
23.793 m²
690.857 m²
44.852 m²

±0.00= 509.70
+0.10
+1.10
11 %

40.17
40.09
41.79
41.60
51.06
51.03
5.80
24000
36000

INTEX ULTIMATE DESIGN

დამგვემარებელი:
შპს „ინტექსი“ ს/ს.: 211349753
ვაჟა ფშაველას გამზ. №16
0160 თბილისი, საქართველო

დამკვეთი: შპს "გლ+" ს/ს: 204552224
მის.: საქართველო, ქ. თბილისი,
თ.ჩანტლაძის I შეს. №12

მისამართი: ქ. თბილისი, ორხევის
სამრეწველო ზონა
ს/ს 01.19.17.001.046

სბ-1 დ.დ.ფ-9.3 დ.დ.=89.9/9.3=10

სბ-2 დ.დ.ფ-46.5 დ.დ.=735.7/46.5=16

ობიექტი:
სანარმო - სასაწყობე შენობა ორხევში

ცვლილებები განხილული პროექტი პროექტი.
ცვლილებები №2 ით.

ა რ ო ე ქ ტ ი რ ე ბ ა

#	თარიღი	
1		
2		
3		
4		
5		
6		

გამოცემა: 2024წ.
პროექტის №

არქიტექტორი: ზ. ნადირაძე
შესრულა: ა.აჯარაცხელია
შეამოწმა: თ. გოცირიძე
საავტორო უფლებები: შპს „ინტექსი“

გეგმა ±0.00 ნიშნულზე

მასშტაბი 1:100

ფორმატი A2

გეგმა ±0.00 ნიშნულზე
მ. 1:100

ელ.გენერატორი

ელ.გენერატორი

+ მაცივარი 6.7 მ²
სანდვიჩების საამქრო 23.1 მ²
სანდვიჩების საამქრო 35.0 მ²
(-) მაცივარი 35.0 მ²
(+) მაცივარი 25.5 მ²
(+) მაცივარი 14.4 მ²
(-) მაცივარი 14.0 მ²
მენეჯერი 4.6 მ²
ვალდებულებები ანგარიშსწორებით 8.1 მ²
დერეფანი 3.5 მ²
სამრეცხაო 6.2 მ²
საშხაპე 7.4 მ²
გასახდელი პერსონალისთვის 4.6 მ²
გასახდელი ქალები 4.5 მ²
WC 6.9 მ²
WC 3.1 მ²
დასუფთავების ინვენტარის სათავსო 2.7 მ²
დასუფთავებელი 3.2 მ²
საწყობი 591.5 მ²
საოპერატორო 15.4 მ²
გასახდელი 7.4 მ²
ოფისი 7.1 მ²
ვალდებულებები ანგარიშსწორებით 5.7 მ²
დასვა 7.7 მ²

+0.10
+0.10
±0.00=509.70
±0.00=509.70
±0.00=509.70
+1.10
11%

40.17
41.79
40.09
41.60
51.06
51.03
5.80
5.80
21518
26582
36000

დამგეგმარებელი:
შპს „ინტექსი" ს/კ.: 211349753
ვაჟა ფშაველას გამზ. №16
0160 თბილისი, საქართველო

დამკვეთი: შპს "გლ+" ს/კ: 204552224
მის.: საქართველო, ქ. თბილისი,
თ.ჩანტლაძის I შეს. №12

მისამართი: ქ. თბილისი, ორხევის
სამრეწველო ზონა
ს/კ 01.19.17.001.046

ობიექტი:
სანარმო - სასაწყობე შენობა ორხევში

პორექტირება

№	თარიღი	
1		
2		
3		
4		
5		
6		

გამოცემა: 2024წ.

პროექტის №

არქიტექტორი: ზ. ნადირაძე
შეასრულა: ა.ჯვარაცხელია
შეამოწმა: თ. გოცირიძე

საავტორო უფლებები: შპს „ინტექსი"

გეგმა ±0.00 ნიშნულზე

მასშტაბი 1:100

ფორმატი A2

გადახურვის გეგმა +3.05; +2.40; 3.25; +3.10; +2.90 ნიშნულებზე
მ. 1:100

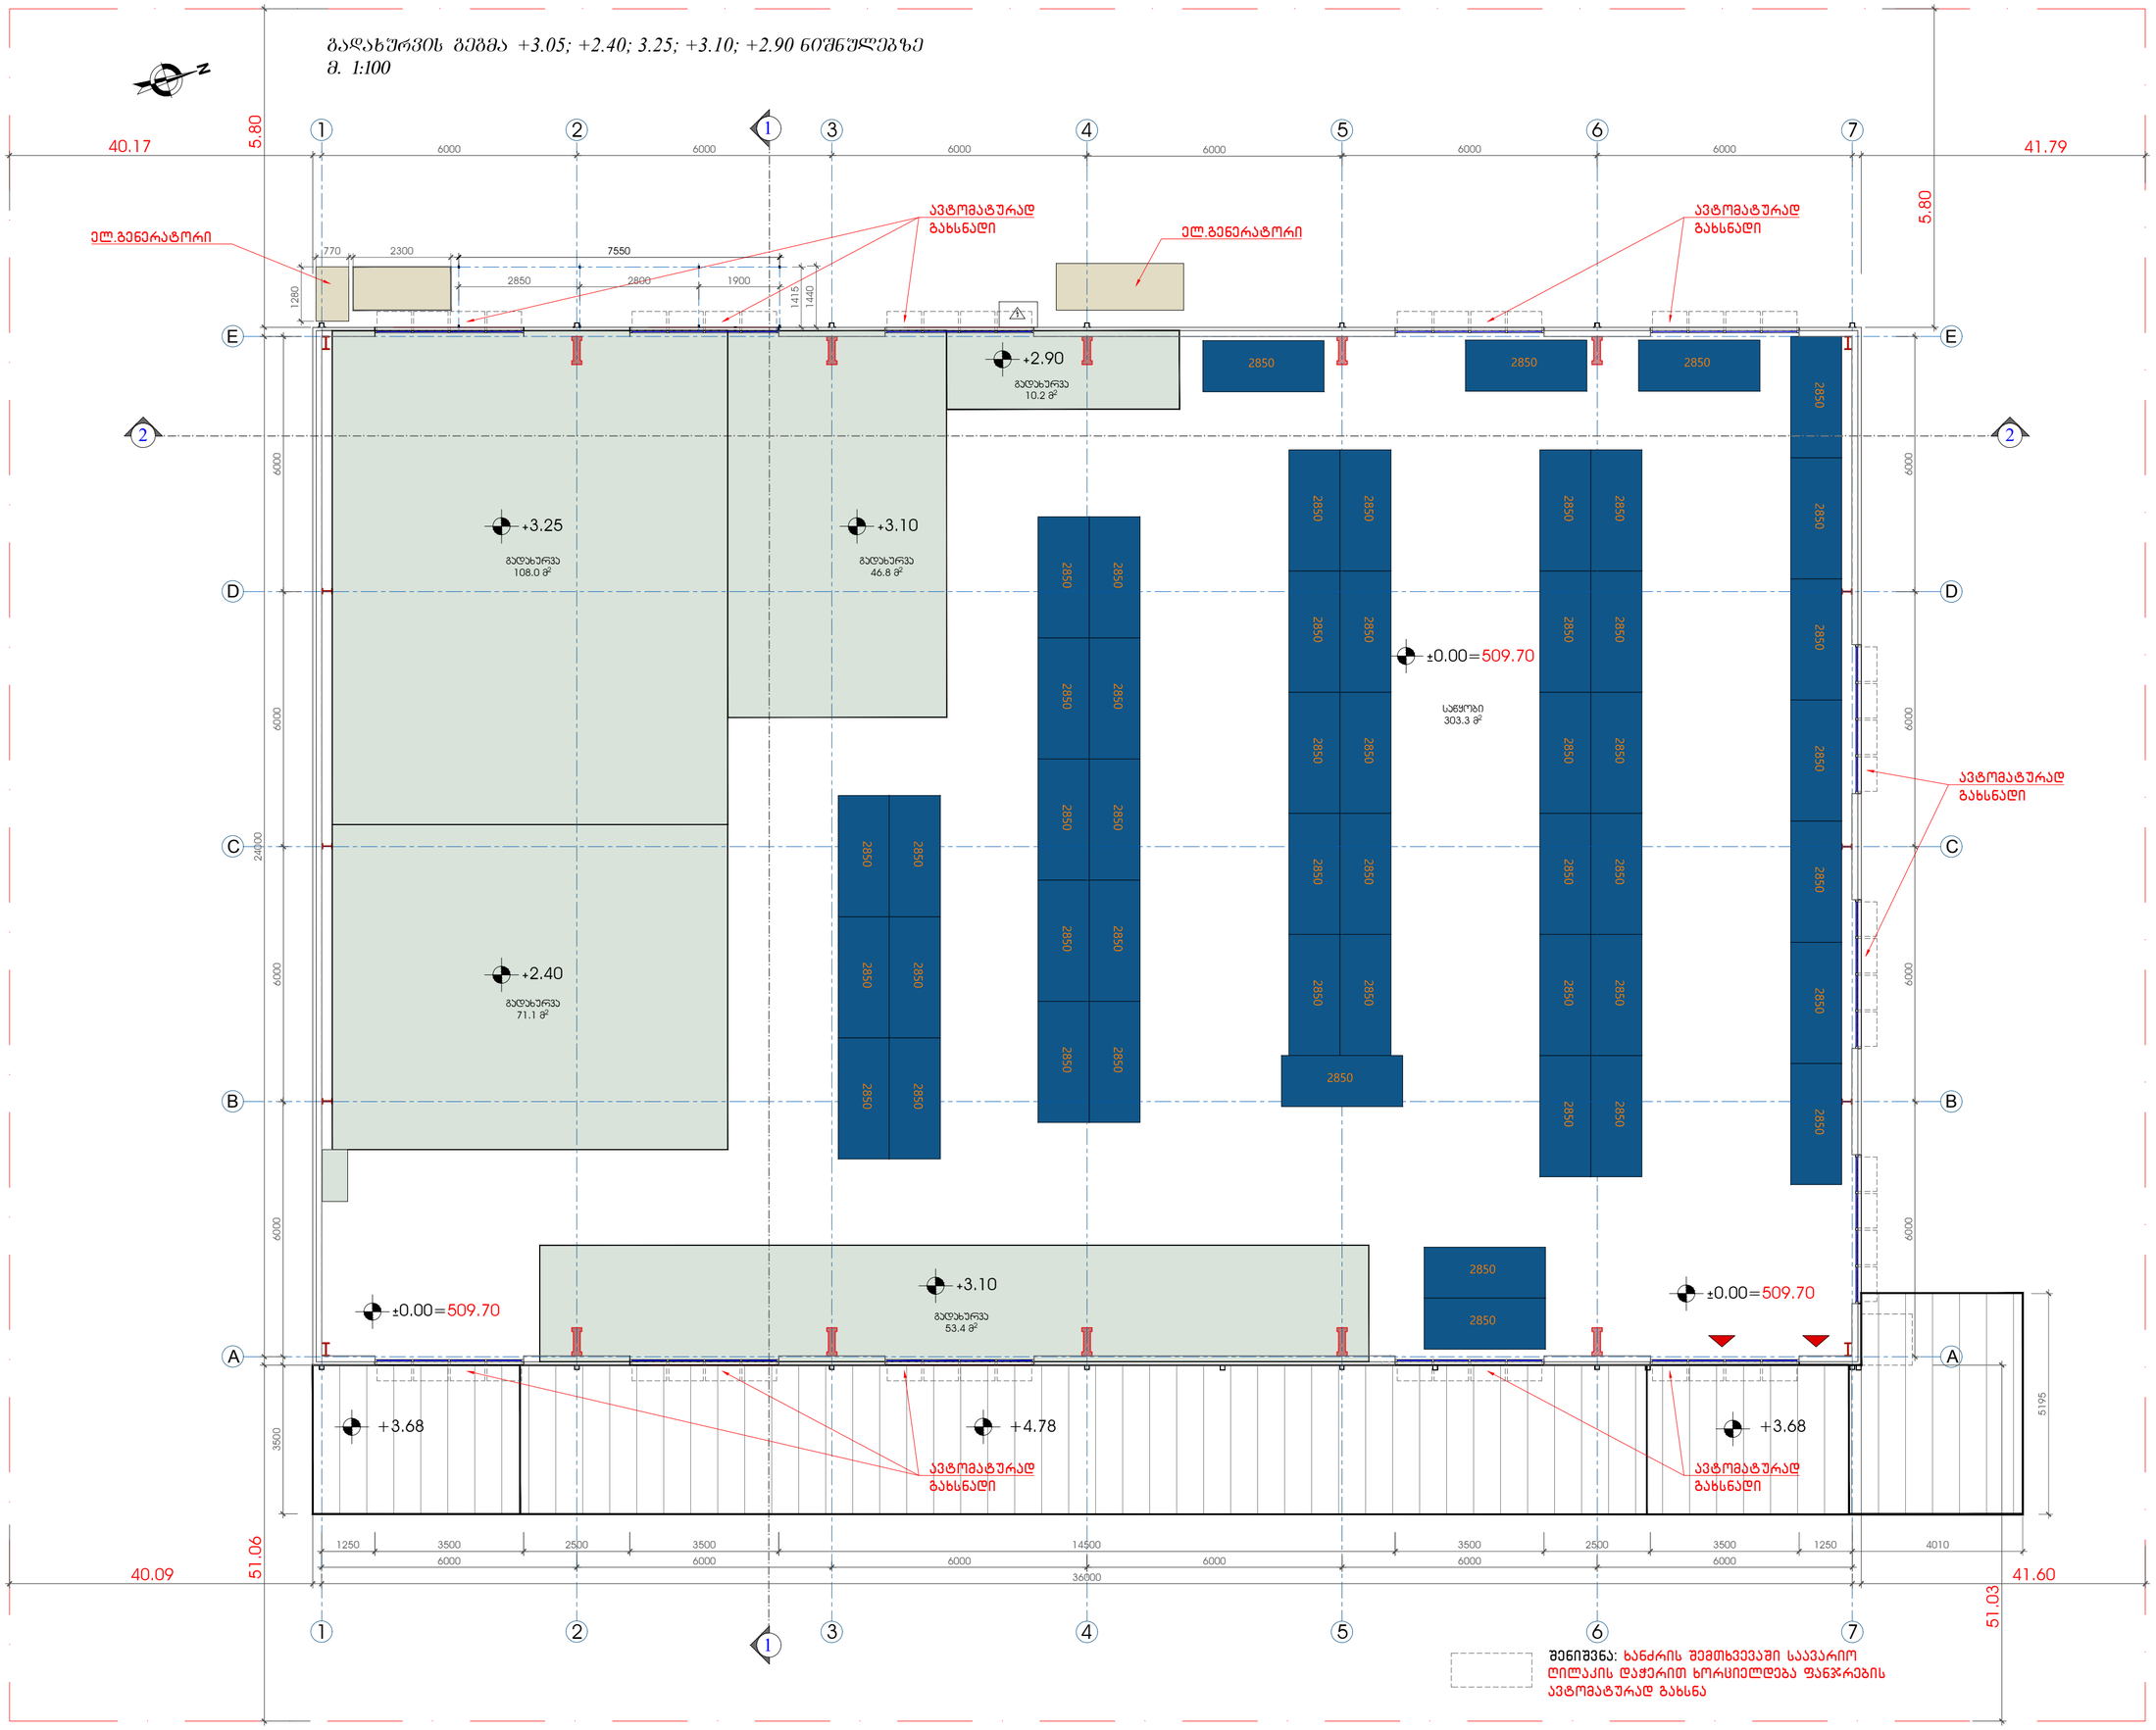

დამგეგმარებელი:
შპს „ინტექსი" ს/კ.: 211349753
ვაჟა ფშაველას გამზ. №16
0160 თბილისი, საქართველო

დამკვეთი: შპს "გლ+" ს/ნ: 204552224
მის.: საქართველო, ქ. თბილისი,
თ.ჩანტლაძის I შეს. №12

მისამართი: ქ. თბილისი, ორხევის
სამრეწველო ზონა
ს/კ 01.19.17.001.046

ობიექტი:
სანარმო - სასანყობე შენობა ორხევში

ა ო რ ე ქ ტ ი რ ე ბ ა

№	თარიღი
1	
2	
3	
4	
5	
6	

გამოცემა: 2024წ.

პროექტის №

არქიტექტორი: ზ. ნადირაძე
შეასრულა: ა.ავარაცხელია
შეამოწმა: თ. გოცირიძე
საავტორო უფლებები: შპს „ინტექსი"

გეგმა +3.57 ნიშნულზე

მასშტაბი 1:100

ფორმატი A2

სახურავის გეგმა +9.04 ნიშნულზე

მ. 1:100

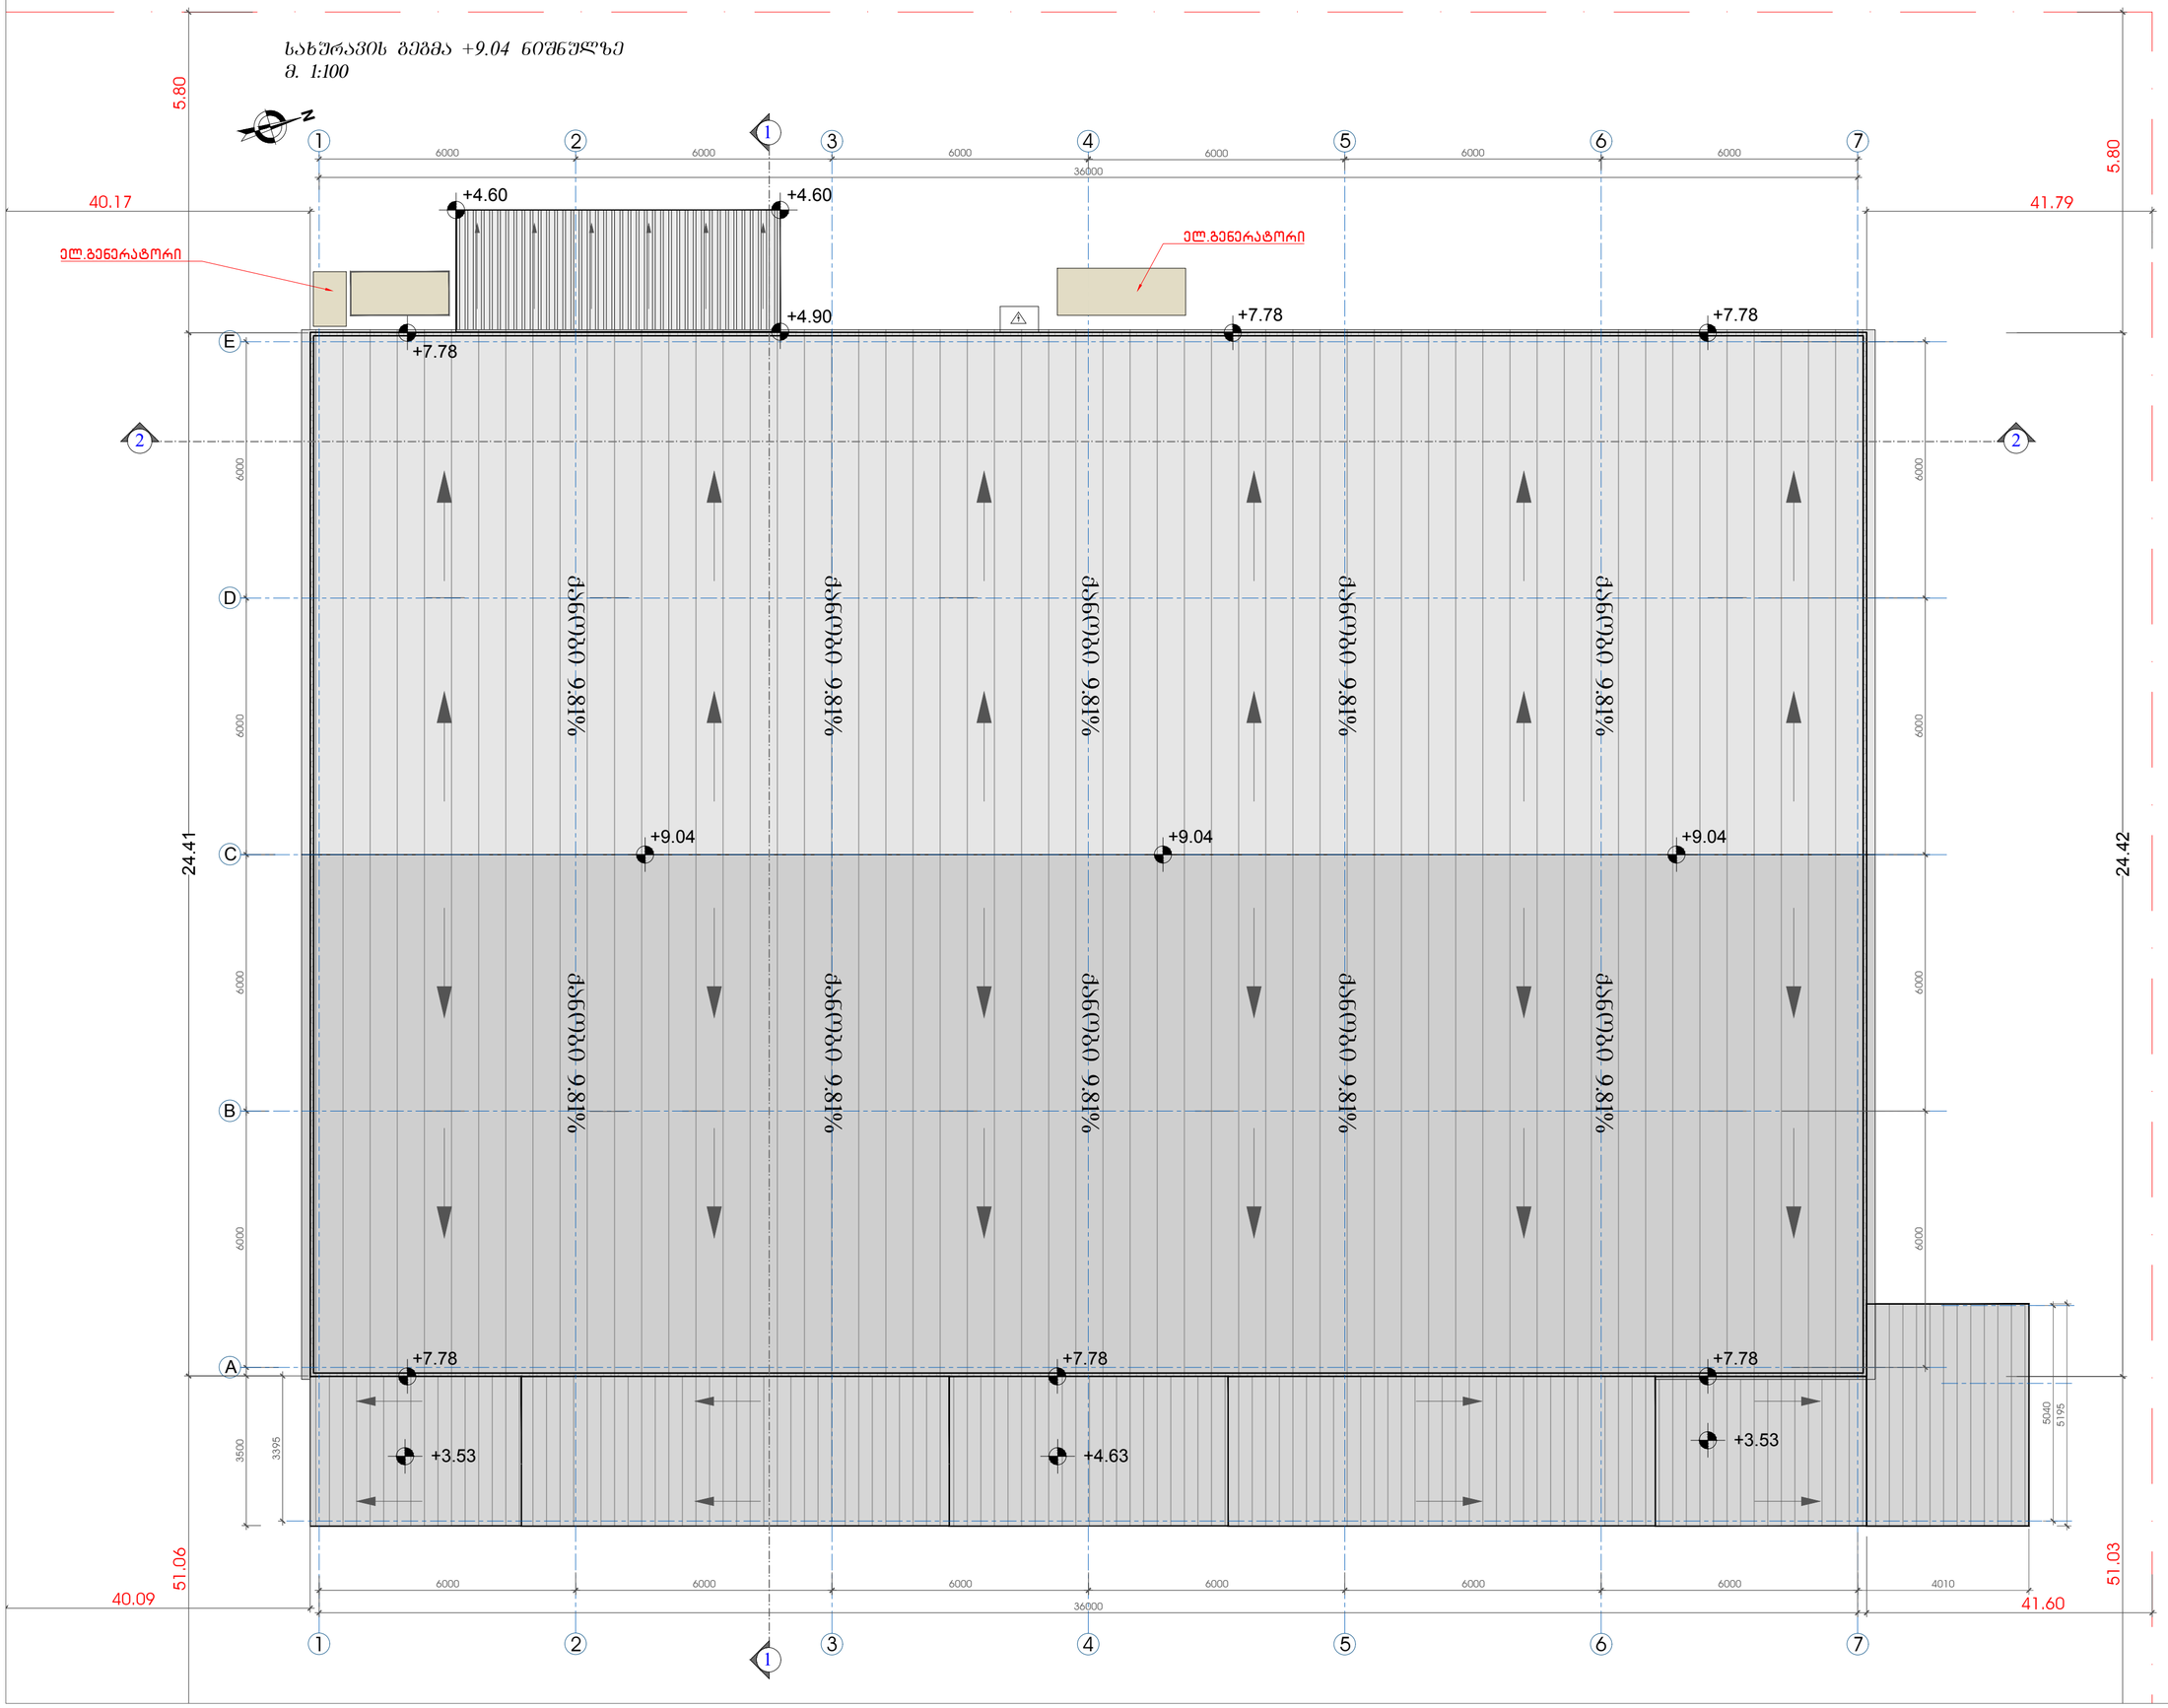

დამგეგმარებელი:
შპს „ინტექსი" ს/პ.: 211349753
ვაჟა ფშაველას გამზ. №16
0160 თბილისი, საქართველო

დამკვეთი: შპს "გლ+" ს/პ: 204552224
მის.: საქართველო, ქ. თბილისი,
თ.ჩანტლაძის I შეს. №12

მისამართი: ქ. თბილისი, ორხევის
სამრეწველო ზონა
ს/პ 01.19.17.001.046

ობიექტი:
სანარმო - სასაწყობე შენობა ორხევში

კორექტირება

№	თარიღი	
1		
2		
3		
4		
5		
6		

გამოცემა: 2024წ.

პროექტის №

არქიტექტორი: ზ. ნადირაძე	
შესრულა: ა.ჯვარცხელია	
შეამოწმა: თ. გოცირიძე	

საავტორო უფლებები: შპს „ინტექსი"

სახურავის გეგმა +9.04 ნიშნულზე

მასშტაბი 1:100

ფორმატი A2










გეგმა ±0.00 ნიშნულზე
მ. 1:100

ელ.გენერატორი

ელ.გენერატორი

+macivari 6.7 m²
sendviCebis saamqro 23.1 m²
samrecxao 6.2 m²
derefani 2.5 m²
sendviCebis saamqro 35.0 m²
samzareulo 7.4 m²
gasaxdeli kacebi 4.6 m²
gasaxdeli qalebi 4.5 m²
(-) macivari 35.0 m²
+0.10
(+) macivari 25.5 m²
menejeri 4.6 m²
(+) macivari 14.4 m²
(-) macivari 14.0 m²
+0.10
vadagasuleb adgilobrivi 8.1 m²
saoperatoro 15.4 m²
gasaxdeli 7.4 m²
ofisi 7.1 m²
vadagasuleb adgilobrivi 8.1 m²
dacva 7.7 m²
±0.00= 509.70
±0.00= 509.70
±0.00= 509.70
+1.10
11 %
sawyobi 591.5 m²
WC 3.1 m²
samxmare saTavso 2.7 m²
damlagebeli 3.2 m²

40.17
41.79
40.09
41.60
51.06
51.03
5.80
5.80

დამგეგმარებელი:
შპს „ინტექსი“ ს/კ.: 211349753
ვაჟა ფშაველას გამზ. №16
0160 თბილისი, საქართველო

დამკვეთი: შპს "გლ+" ს/კ: 204552224
მის.: საქართველო, ქ. თბილისი,
თ.ჩანტლაძის I შეს. №12

მისამართი: ქ. თბილისი, ორხევის
სამრეწველო ზონა
ს/კ 01.19.17.001.046

მოსატრიალებელი სივრცე

ზომების მოსატრიალებელი სივრცე 304.3.2.1 (ა) ვარიანტი 1

ზომების მოსატრიალებელი სივრცე 304.3.2.1 (ბ) ვარიანტი 3

სველწერტილი შესაბამება 606 მუხლებს

შესაბამება 1104 .11.3.1.3.(ბ)

შესაბამება 1104 .11.3.1.(ბ)

შენიშვნები

1. ობიექტის ზედაპირები მოეწყობა ისეთად იძლევა მოძრავ მცარი და არასრულია

2. ნახაზებზე მოცემულია კარების ღიობის სუფთა ზომა

მისაწვდომი სველაბები

კარი ზღუდარის და მოხეხილების ნაკრები

ოსპიზუშალი სივრცე კარებთან მანეორირებისთვის აუცილებელი კარი ფიზიურად მისაწვდომი მოწყობილობა ვარიანტი 404.2.3.2 (ბ)

ოსპიზუშალი სივრცე კარებთან მანეორირებისთვის აუცილებელი კარი საკეტის მხარეზე მისაწვდომი ვარიანტი 404.2.3.2 (გ)

ოსპიზუშალი სივრცე კარებთან მანეორირებისთვის აუცილებელი კარი ფიზიურად მისაწვდომი მოწყობილობით ვარიანტი 404.2.3.2 (დ)

ობიექტი:
სანარმო - სასაწყობე შენობა ორხევში

ცვლილებული გამგრილი ელემენტი ელემენტი, დამატებული ვარიანტი 2 (ბ).

ჯორჯაძირეები

#	თარიღი	
1		
2		
3		
4		
5		
6		

გამოცემა: 2024წ.
პროექტის №

არქიტექტორი: ზ. ნადირაძე
შესრულა: ა.ყვარაცხელია
შეამოწმა: თ. გოცირიძე
საავტორო უფლებები: შპს „ინტექსი“

გეგმა ±0.00 ნიშნულზე

მასშტაბი 1:100

ფორმატი A2

მონტაჟის სტანდარტული დეტალები

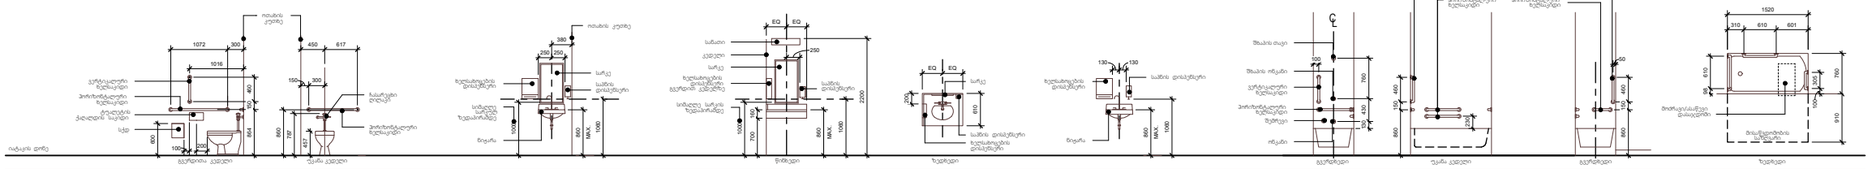


მონტაჟის სტანდარტული დეტალები



















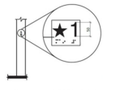



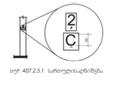









სურ. 407.4.1 (ა) კაბინისგაბარიტები - ცენტრში მდებარეები

სურ. 407.4.1 (ბ) კაბინისგაბარიტები - ასევეცალი მდებარეები (გამოსახულებისთვის ცალკე)

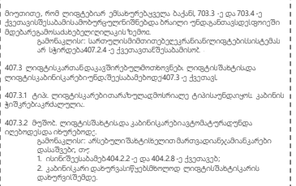

სურ. 407.4.1 (გ) კაბინისგაბარიტები - კარის ზემოთსტრუქტურებით

სურ. 407.4.1 (დ) კაბინისგაბარიტები - კარის ზემოთსტრუქტურებით

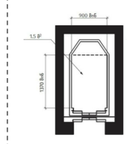

სურ. 407.4.1 (ე) კაბინისგაბარიტები - ასევეცალი განიხილებიფიგურებით.

ცხრილი 407.4.1 ლიფტისკაბინებიმინიმალურიზომები

კარის მდებარეობა	კარის ორგანიზეული ღიობის სიგანე	კაბინის შიდა, ცალი კედლიდან მეორემდე	კაბინის შიდა, ფეხი კედლიდან მეორემდე	კაბინის შიდა, ფეხი კედლიდან მეორემდე ფეხის ნიშნის შიგნით
ცენტრში	1000 მმ	2000 მმ	1370 მმ	1370 მმ
ცენტრი ნებისმიერ განზომილებაში	900 მმ	1700 მმ	1290 მმ	1370 მმ
ნებისმიერი	900 მმ	1370 მმ	2000 მმ	2000 მმ
ნებისმიერი	900 მმ	1100 მმ	1500 მმ	1500 მმ

*ზომებში მხედველობაშიაღებული.




მონტაჟის სტანდარტული დეტალები

ქვეთავი 404: კარი, გზა-კარები და ჭიშკრები

404.1 ზოგადი. კარ, გზა-კარი და ჭიშკრებ, რომლებიც მოსაწყობია ცალკეულ ნაწილებით, უნდა შეესაბამებოდეს404-ე ქვეთავს.

ბამოსაკლისი: კარს, გზა-კარსა და ჭიშკრებს, რომელთა მხედველი ფაგარის თანაშრომლებთანხელშეკრულების ან ობიექტისმეპასუხისმგებლის მიერ, შეიძლება არ შეესაბამებოდეს404.2.3, 404.2.6, 404.2.7, 404.2.8, 404.3.1, 404.3.2, 404.3.4, 404.3.7 და 404.3.8 ქვეთავებითამოწესებისა.

404.2 ხელთარსებულებიკარი. ხელთარსებულებიკარი და გზა-კარი, ასევე, ხელთარსებულებიჭიშკრები, რომ მოთხოვნებსხელთარსებულებიდაკმაყოფილებდეს, შეიძლებაარ აკმაყოფილებდეს404.2 ქვეთავითმოთხოვნებს.

404.2.1 ორფრთიანიკარებიდაჭიშკრები. ორფრთიანიგზა-კარის, სულ მცირე, ერთი აქტიურფრთა უნდა შეესაბამებოდეს404.2.2 და 404.2.3 ქვეთავებს.

404.2.2 თავისუფალიფართი. გზა-კარის თავისუფალიღიობი უნდაიყოს არანაკლებ820 მმსიგანისა, ორმხრივ მოთხრა ქარებიანგზა-კარის თავისუფალი ღიობისსიგანეშეფასდებაროზომებისკარის პორიზონტალურიპროექციაზედაზომით, რომელსაც კარი ღია ღია 90 გრადუსით ღიობებს, კარსა და ღაროში გზა-კარს, რომელთა სიღრმე 6000მმ-ია, უნდაჰქონდეს არანაკლებ1800 მმსიგანისთავისუფალიღიობი. ღიობის თავისუფალიდაბრკოლებისგან უნდაიყოს გამორჩეულიკიდაკიდებიდან860 მმ-ზედაბლა. ღიობის თავისუფალიდაბრკოლებისგან უნდაიყოს გამორჩეულიკიდაკიდებიდან860 მმ-დან 2050 მმ-ზედაბლა.ფაგარის უნდაიყოსარანაკლებ100 მმ-ის.

ბამოსაკლისი:



სურ. 404.2.2 (ა) გზა-კარის თავისუფალიღიობისგაანგარიშება

სურ. 404.2.2 (ბ) გზა-კარის თავისუფალიღიობისგაანგარიშება კარით

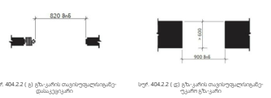

სურ. 404.2.2 (გ) გზა-კარის თავისუფალიღიობისგაანგარიშება ფარდულკარით

სურ. 404.2.2 (დ) გზა-კარის თავისუფალიღიობისგაანგარიშება ორფრთიანკარით

404.2.3 თავისუფალიფართკარებისმინიმალური ღია ზომები. ფაგარის თავისუფალიფართი, მინიმალურიზომებით, უნდაიყოს ცხრილი 404.2.3.3-ით მოთხოვნილი ზომებისმქონე.

404.2.3.3 თავისუფალიფართის ზომები. ცხრილი 404.2.3.3

სვეტი #	მახასიათებელი	მინიმალური თავისუფალი ზომა მოცემული ტიპის კარისთვის
		ტიპი: კარის სტანდარტული ფართი	ტიპი: კარის სპეციალური ზომა (ხელთარსებული ან ახალი, შეზღუდული და არ სცდება ხელთარსებულ ზომებს)
ა, ა'	ნებადაღ	1300 მმ	0.80
ბ	სავალი მხარის სასარანდაზო	1070 მმ	560 მმ
გ	სავალი მხარის	1070 მმ	620 მმ

1 ფიგურა ასახავს მოთხოვნილ ზომებს.
2 ამ ცხრილში მოცემული მოსაწყობი ზომები, გარდა ნებადაღ ფიგურისა, ეხება ორივე მხარეს.

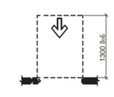

სურ. 404.2.3.3 (ა) თავისუფალიფართკარის მინიმალური ზომები - ნებადაღ ზომები

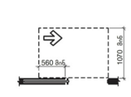

სურ. 404.2.3.3 (ბ) თავისუფალიფართკარის მინიმალური ზომები - ნებადაღ ზომები



სურ. 404.2.3.3 (გ) თავისუფალიფართკარის მინიმალური ზომები - ნებადაღ ზომები

404.2.3.4 უკანა გზა-კარი. ფიფქკარი ღიობი 900 მ-ზედაბლეზისგანაირად, მანქანებისგადაადგილებისთვისსაჭიროკარებზე უნდაშეესაბამებოდეს 404.2.3.4 -ე ცხრილს.

ცხრილი 404.2.3.4 - კარისგა.ბ-ზედაბლეზე მოწყობილი გზა-კარისთ ავისებურებისთავისუფალიფართის მინიმალური ზომები

სვეტის #	მახასიათებელი	მინიმალური თავისუფალი ზომა მოცემული ტიპის კარისთვის
ა, ა'	ნებადაღ	1300 მმ
ბ	სავალი მხარის	1070 მმ

1 ამ ცხრილში მოცემული მოსაწყობი ზომები, გარდა ნებადაღ ფიგურისა, ეხება ორივე მხარეს.

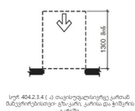

სურ. 404.2.3.4 (ა) თავისუფალიფართკარის მინიმალური ზომები - ნებადაღ ზომები

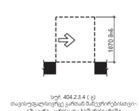

სურ. 404.2.3.4 (ბ) თავისუფალიფართკარის მინიმალური ზომები - ნებადაღ ზომები


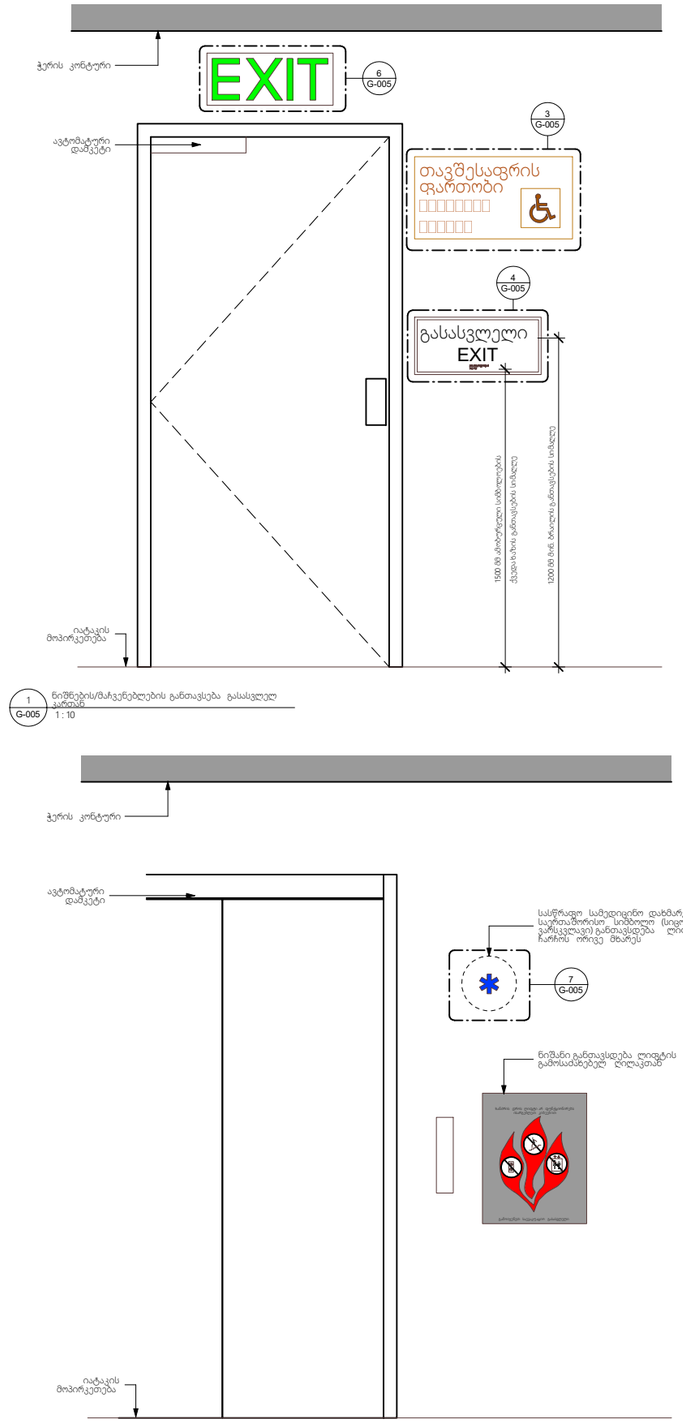

1 / G-005 ნიშნების/მაჩვენებლების განთავსება გასასვლელ კართან
1 : 10

2 / G-005 ნიშნების/მაჩვენებლების განთავსება ლიანდაგის კართან
1 : 10

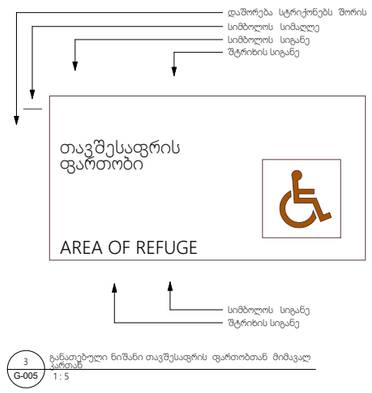

3 / G-005 განათებული ნიშანი თავშესაფრის ფართობთან მიმავალ კართან
1 : 5

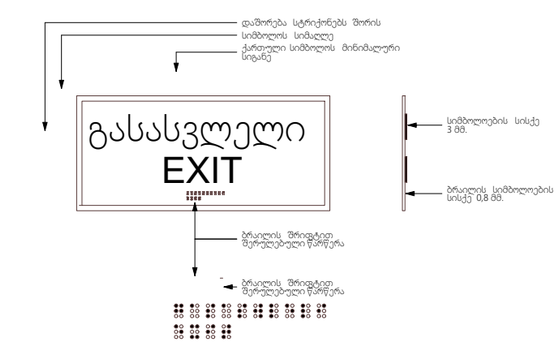

4 / G-005 ნიშანი ამობურცული სიმბოლოებით და ბრაილით გზა-კვების შესასვლელთან და გარეთ გამავალ ყველა კართან
1 : 5

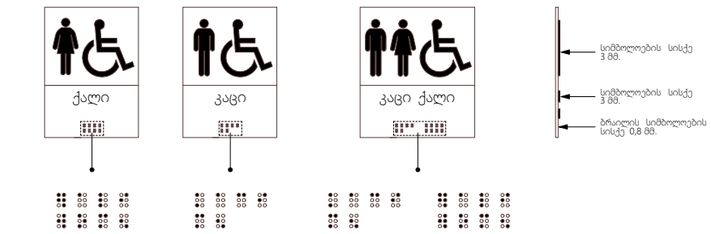

5 / G-005 ნიშანი პიქტოგრამებით, ამობურცული ნიშნებით და ბრაილით განთავსდება მისაწვდომ ტუალეტებთან კარის მიმიჯნვაზე
1 : 5

მონტაჟის სტანდარტული დეტალები



6 / G-005 გასასვლელის განათებული ნიშანი
1 : 5



7 / G-005 საკვრაფო სამედიცინო დახმარების საერთაშორისო სიმბოლო (სიგრძეების პროპორციების დაცვით)
1 : 3

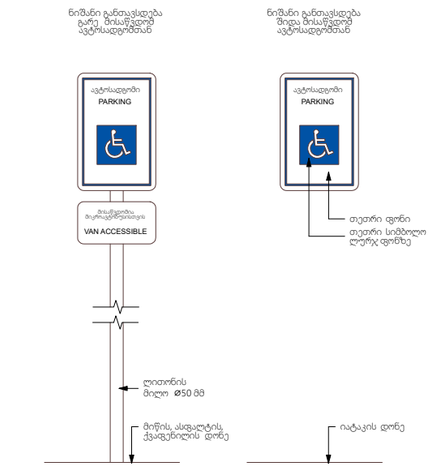

8 / G-005 ნიშანი განთავსდება გარე/შიდა მისაწვდომ ავტოსადგომთან
1 : 10

დამგეგმარებელი:
შპს „ინტექსი" ს/ს.: 211349753
ვაჟა ფშაველას გამზ. №16
0160 თბილისი, საქართველო

დამკვეთი: შპს "ჯლ+" ს/ს: 204552224
მის.: საქართველო, ქ. თბილისი,
თ.ჩანტლაძის I შეს. №12

მისამართი: ქ. თბილისი, ორხევის
სამრეწველო ზონა
ს/ს 01.19.17.001.046

მოსატრიალებელი სივრცე

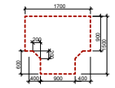

შიგნით მოსატრიალებელი სივრცე
304.3.2.1 (ა) ვარიანტი 1

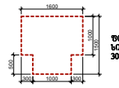

შიგნით მოსატრიალებელი სივრცე
304.3.2.1 (ბ) ვარიანტი 3



სველწერტილი შესაბამება606 მუხლებს



შესაბამება 1104 .11 3.1.3 3.(ბ)



შესაბამება 1104 .11 3.1.(ბ)

შენიშვნები

1. ნატანის ზედაპირები მოეწყობა ისეთად იქნება ფიზიკურ მყარი და არასრიალა

2. ნახაზებზე მოცემულია კარების ღიობის სიმთა ზომა

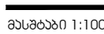

მისაწვდომი სველაბეზი

კარი ზღურბლის და მიმხურავის გარეშე

თავისუფალი სივრცე კართან განსხვავებებისთვის აწყობილი კარი ფიზიკურ მისაწვდომი მოწორით გარეთ 404.2.3.2 (ბ)

თავისუფალი სივრცე კართან განსხვავებებისთვის აწყობილი კარი ფიზიკურ მისაწვდომი მოწორით გარეთ სანიტარული ოთახისთვის 404.2.3.2 (ბ) -მოწორით

ობიექტი:
სანარმო - სასაწყობე შენობა ორხევში


ა რ ე ქ ტ ი რ ე ბ ა

№	თარიღი	
1		
2		
3		
4		
5		
6		

გამოცემა: 2023წ.

პროექტის №

არქიტექტორი: ზ. ნადირაძე	
შესრულა: ა.ჯვარცხელია	
შეამოწმა: თ. გოცირიძე	

საავტორო უფლებები: შპს „ინტექსი"

გეგმა 0.00 ნიშნულზე

მასშტაბი 1:100

ფორმატი A2