გეგმა ცვლილების გარეშე

მოშენების ფართობი 1,477.9 მ²

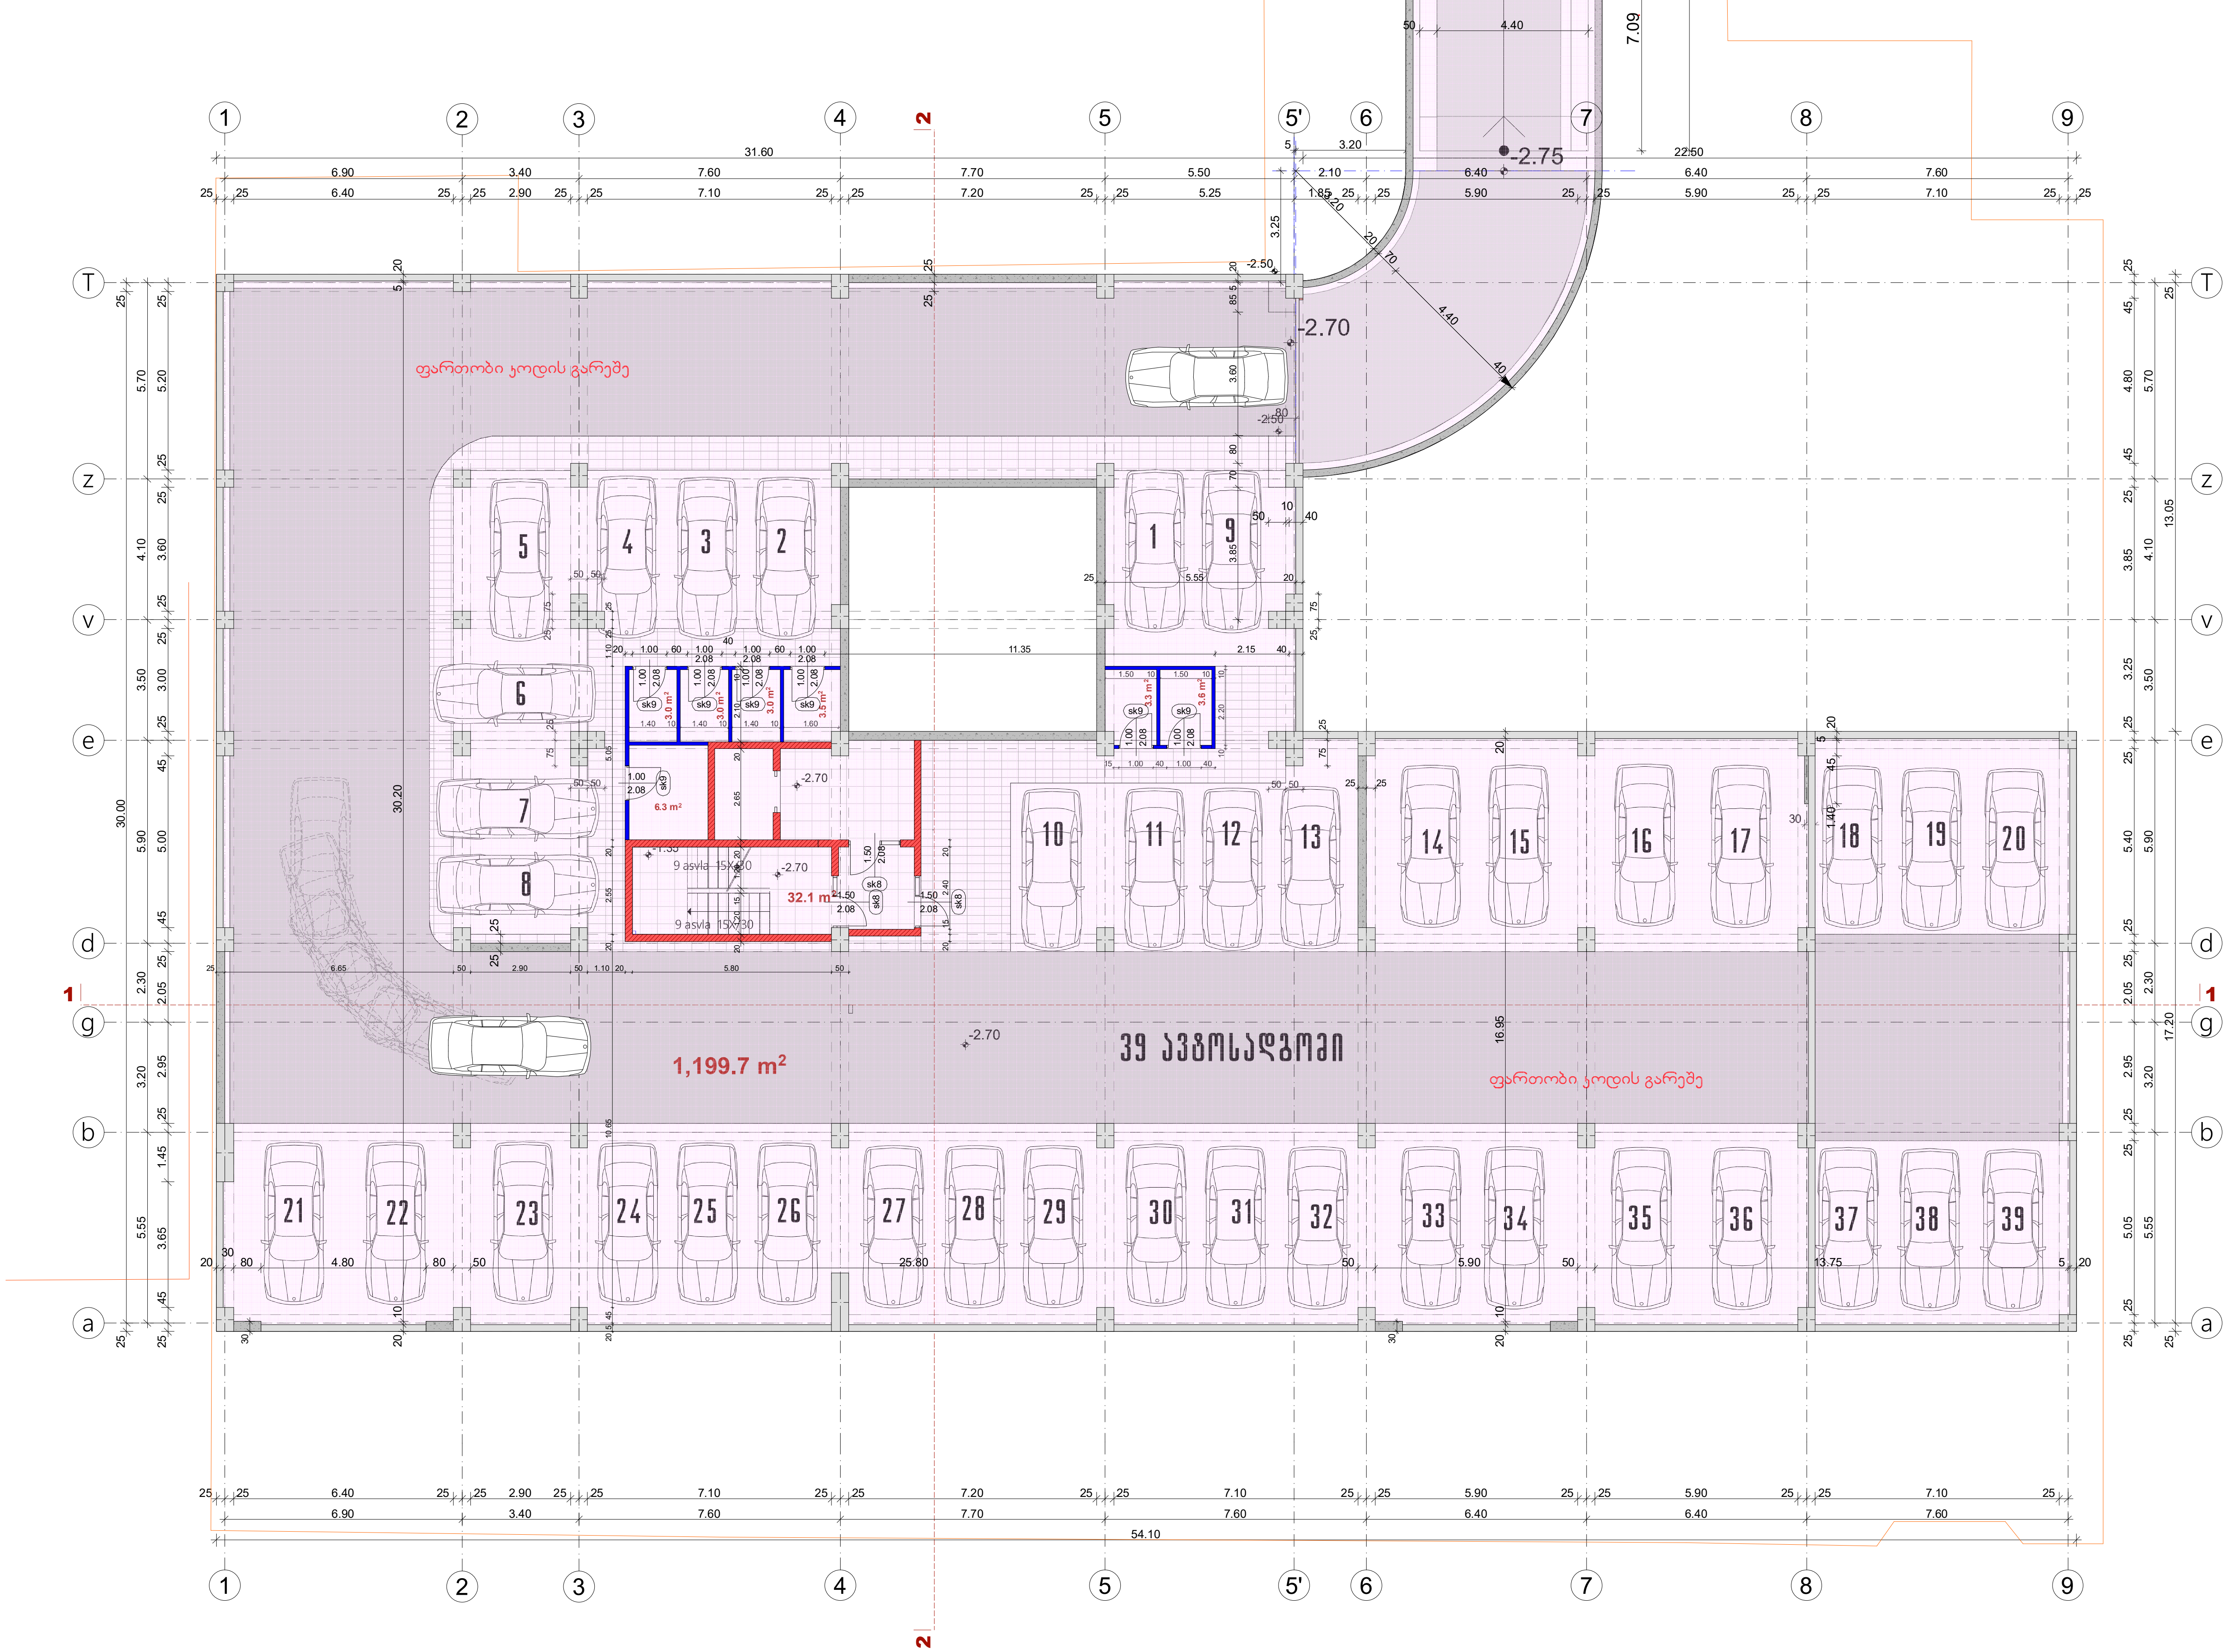

ფორმატი A-3	თბილისი 2022 წ.	დაკვეთა №

ექსპლიკაცია

ავტოსადგომის ფართობი - 1199.7 მ2
დამხმარე ფართობი - 25.7 მ2
სადარბაზოს ფართობი - 32.1 მ2

პირობითი აღნიშვნები

- წითელი ხაზი
- 30 სმ-იანი აგური
- 20 სმ-იანი ბლოკი
- 10 სმ-იანი ტიხრის ბლოკი
- მონოლითური კედელი
- დიაფრაგმა
- 20 სმ-იანი ბლოკი h=110 სმ
- საფასადე აგურის კედელი-მოპირკეთება

შენიშვნა

შენობის 0.00 შეესაბამება აბსოლუტური ნიშნულს 411.20

პროექტის სახელწოდება

მრავალბინიანი საცხოვრებელი სახლი წინამძღვრიშვილის ქუჩაზე №125

აქსისი

იურიდ. მის.:

თანამდებობა	გვარი	ხელმოწერა
საპრ.დეპ.დირ.	ნ.მოსულიშვილი	
პრ.მთ.არქიტ.	ნ.კილასონია	
პრ.ავტორები	ნ.კილასონია	
	ნ.ხოსრუაშვილი	
	ო.გოგავა	

სტადია	პროექტი	მასშტ.	1:200
გეგმა -2.70 ნიშნულზე		ფურცლები	ფურცელი
			46

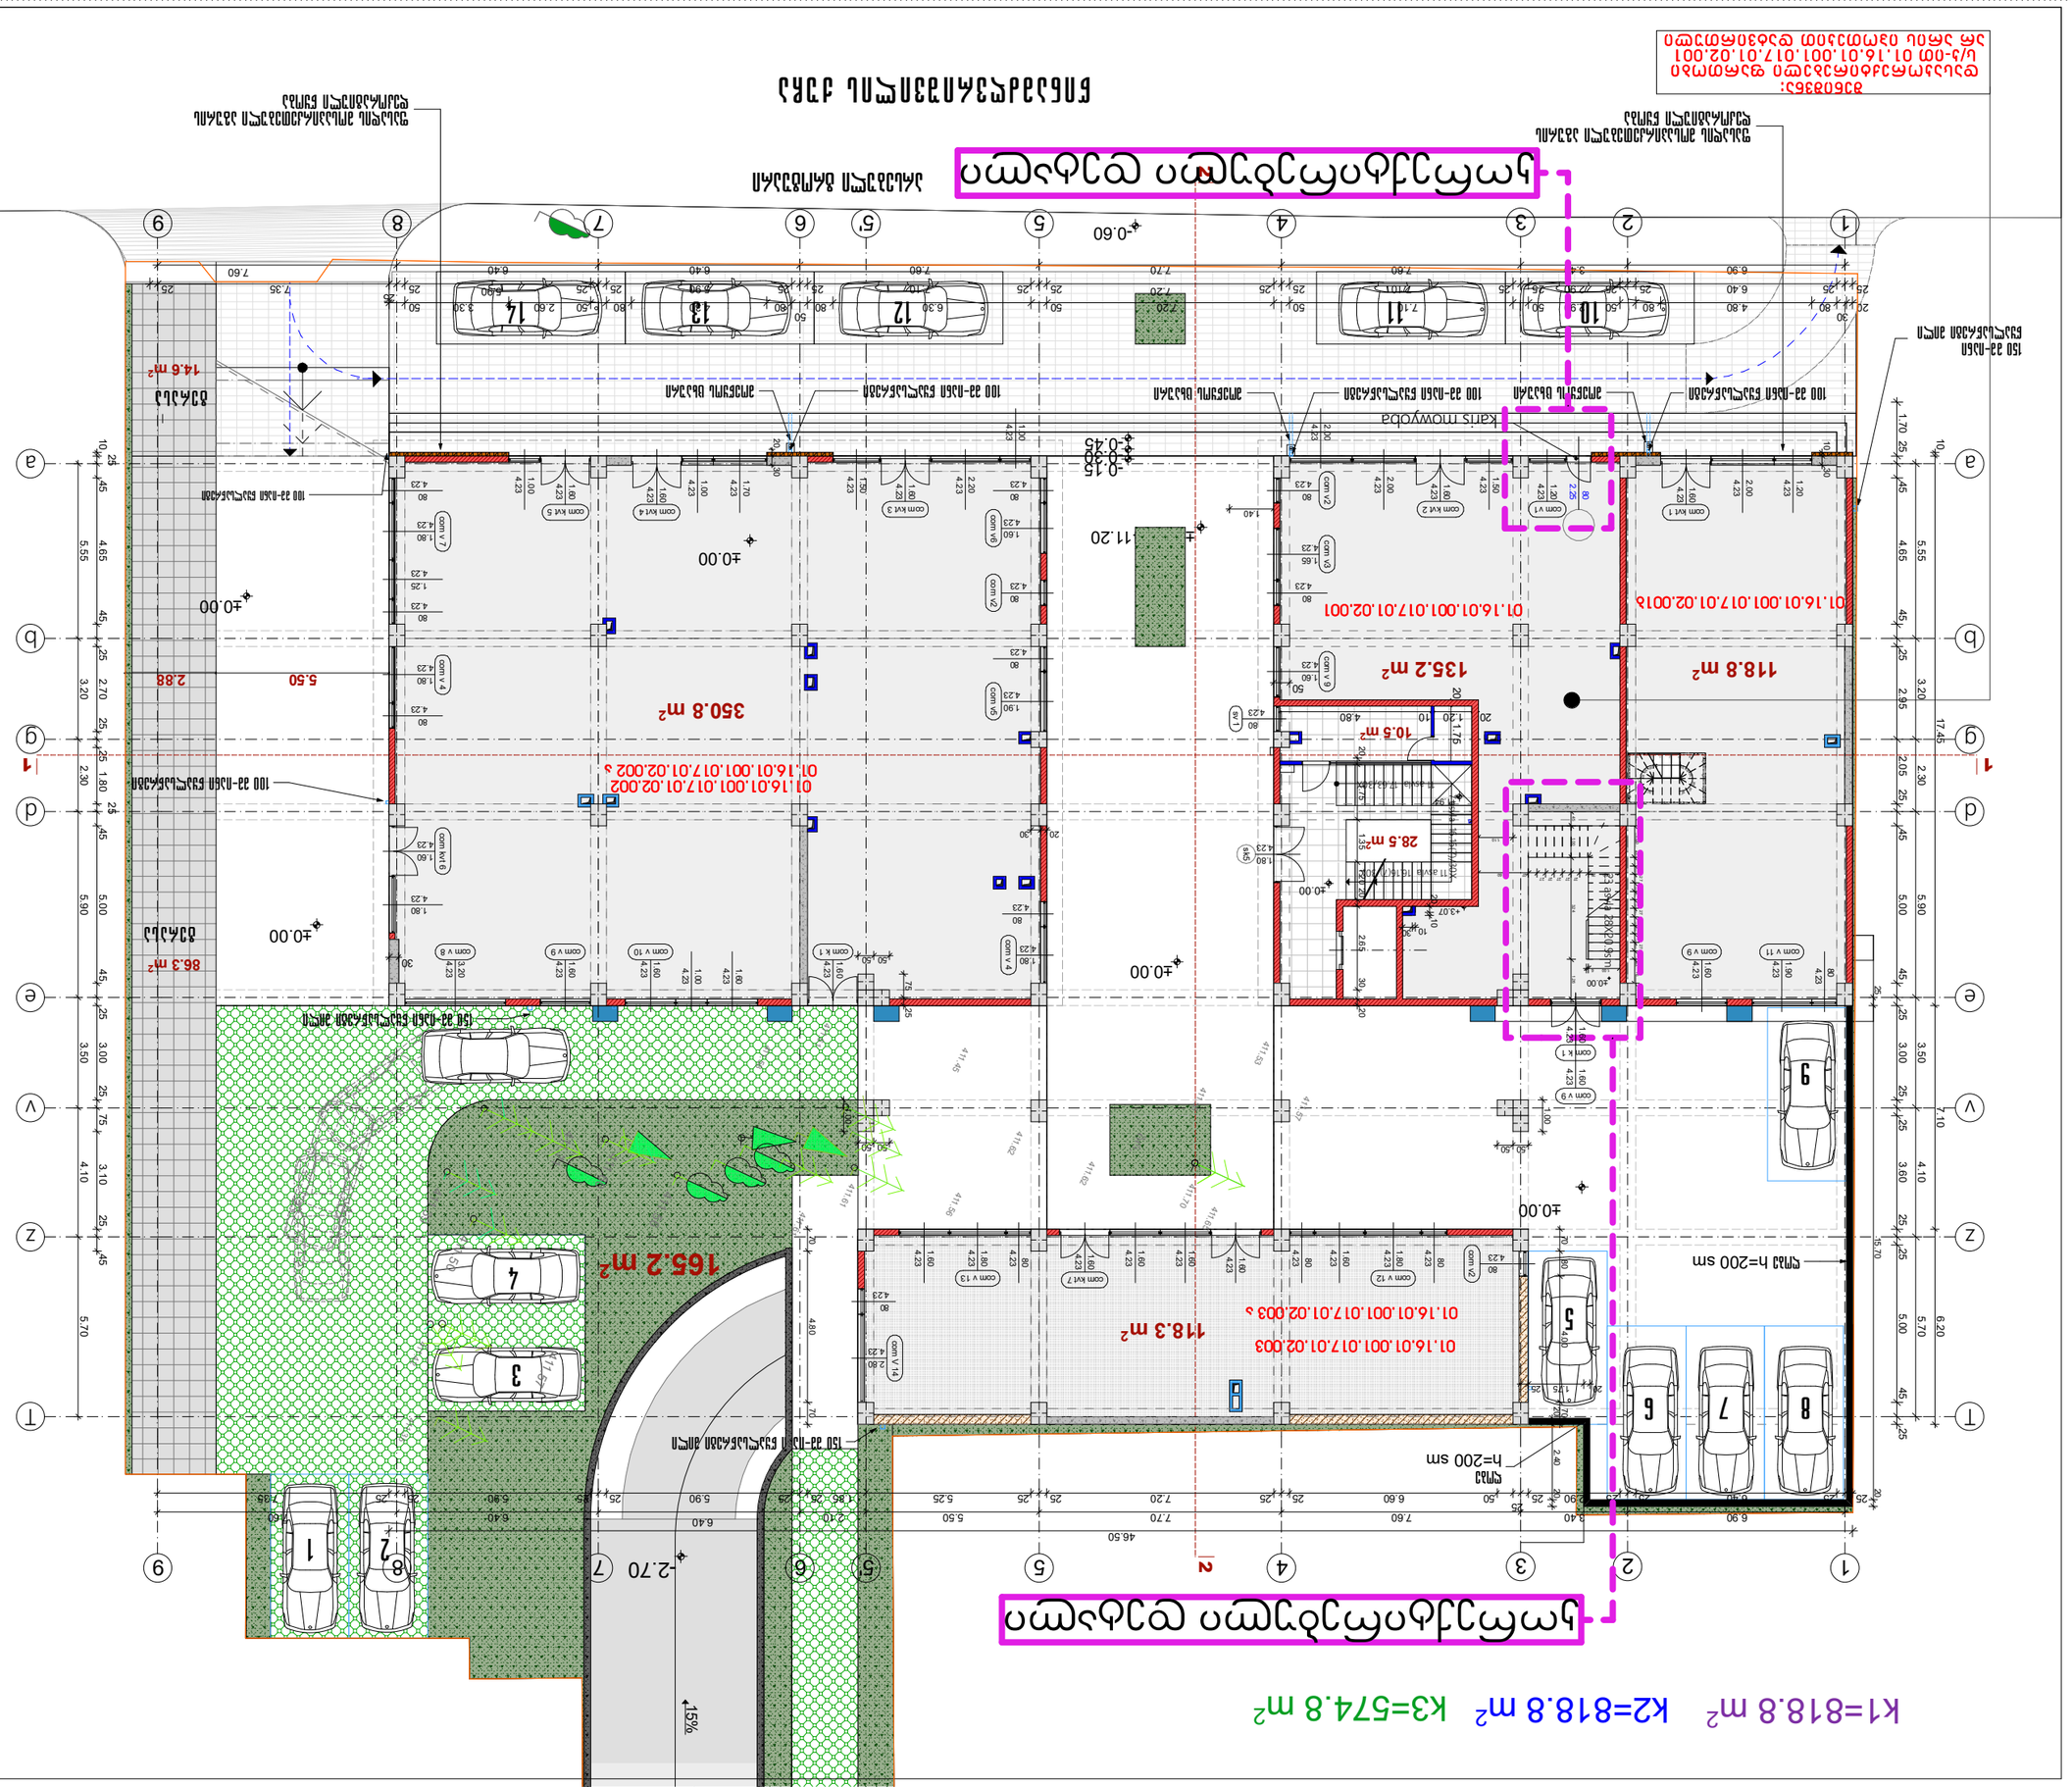




























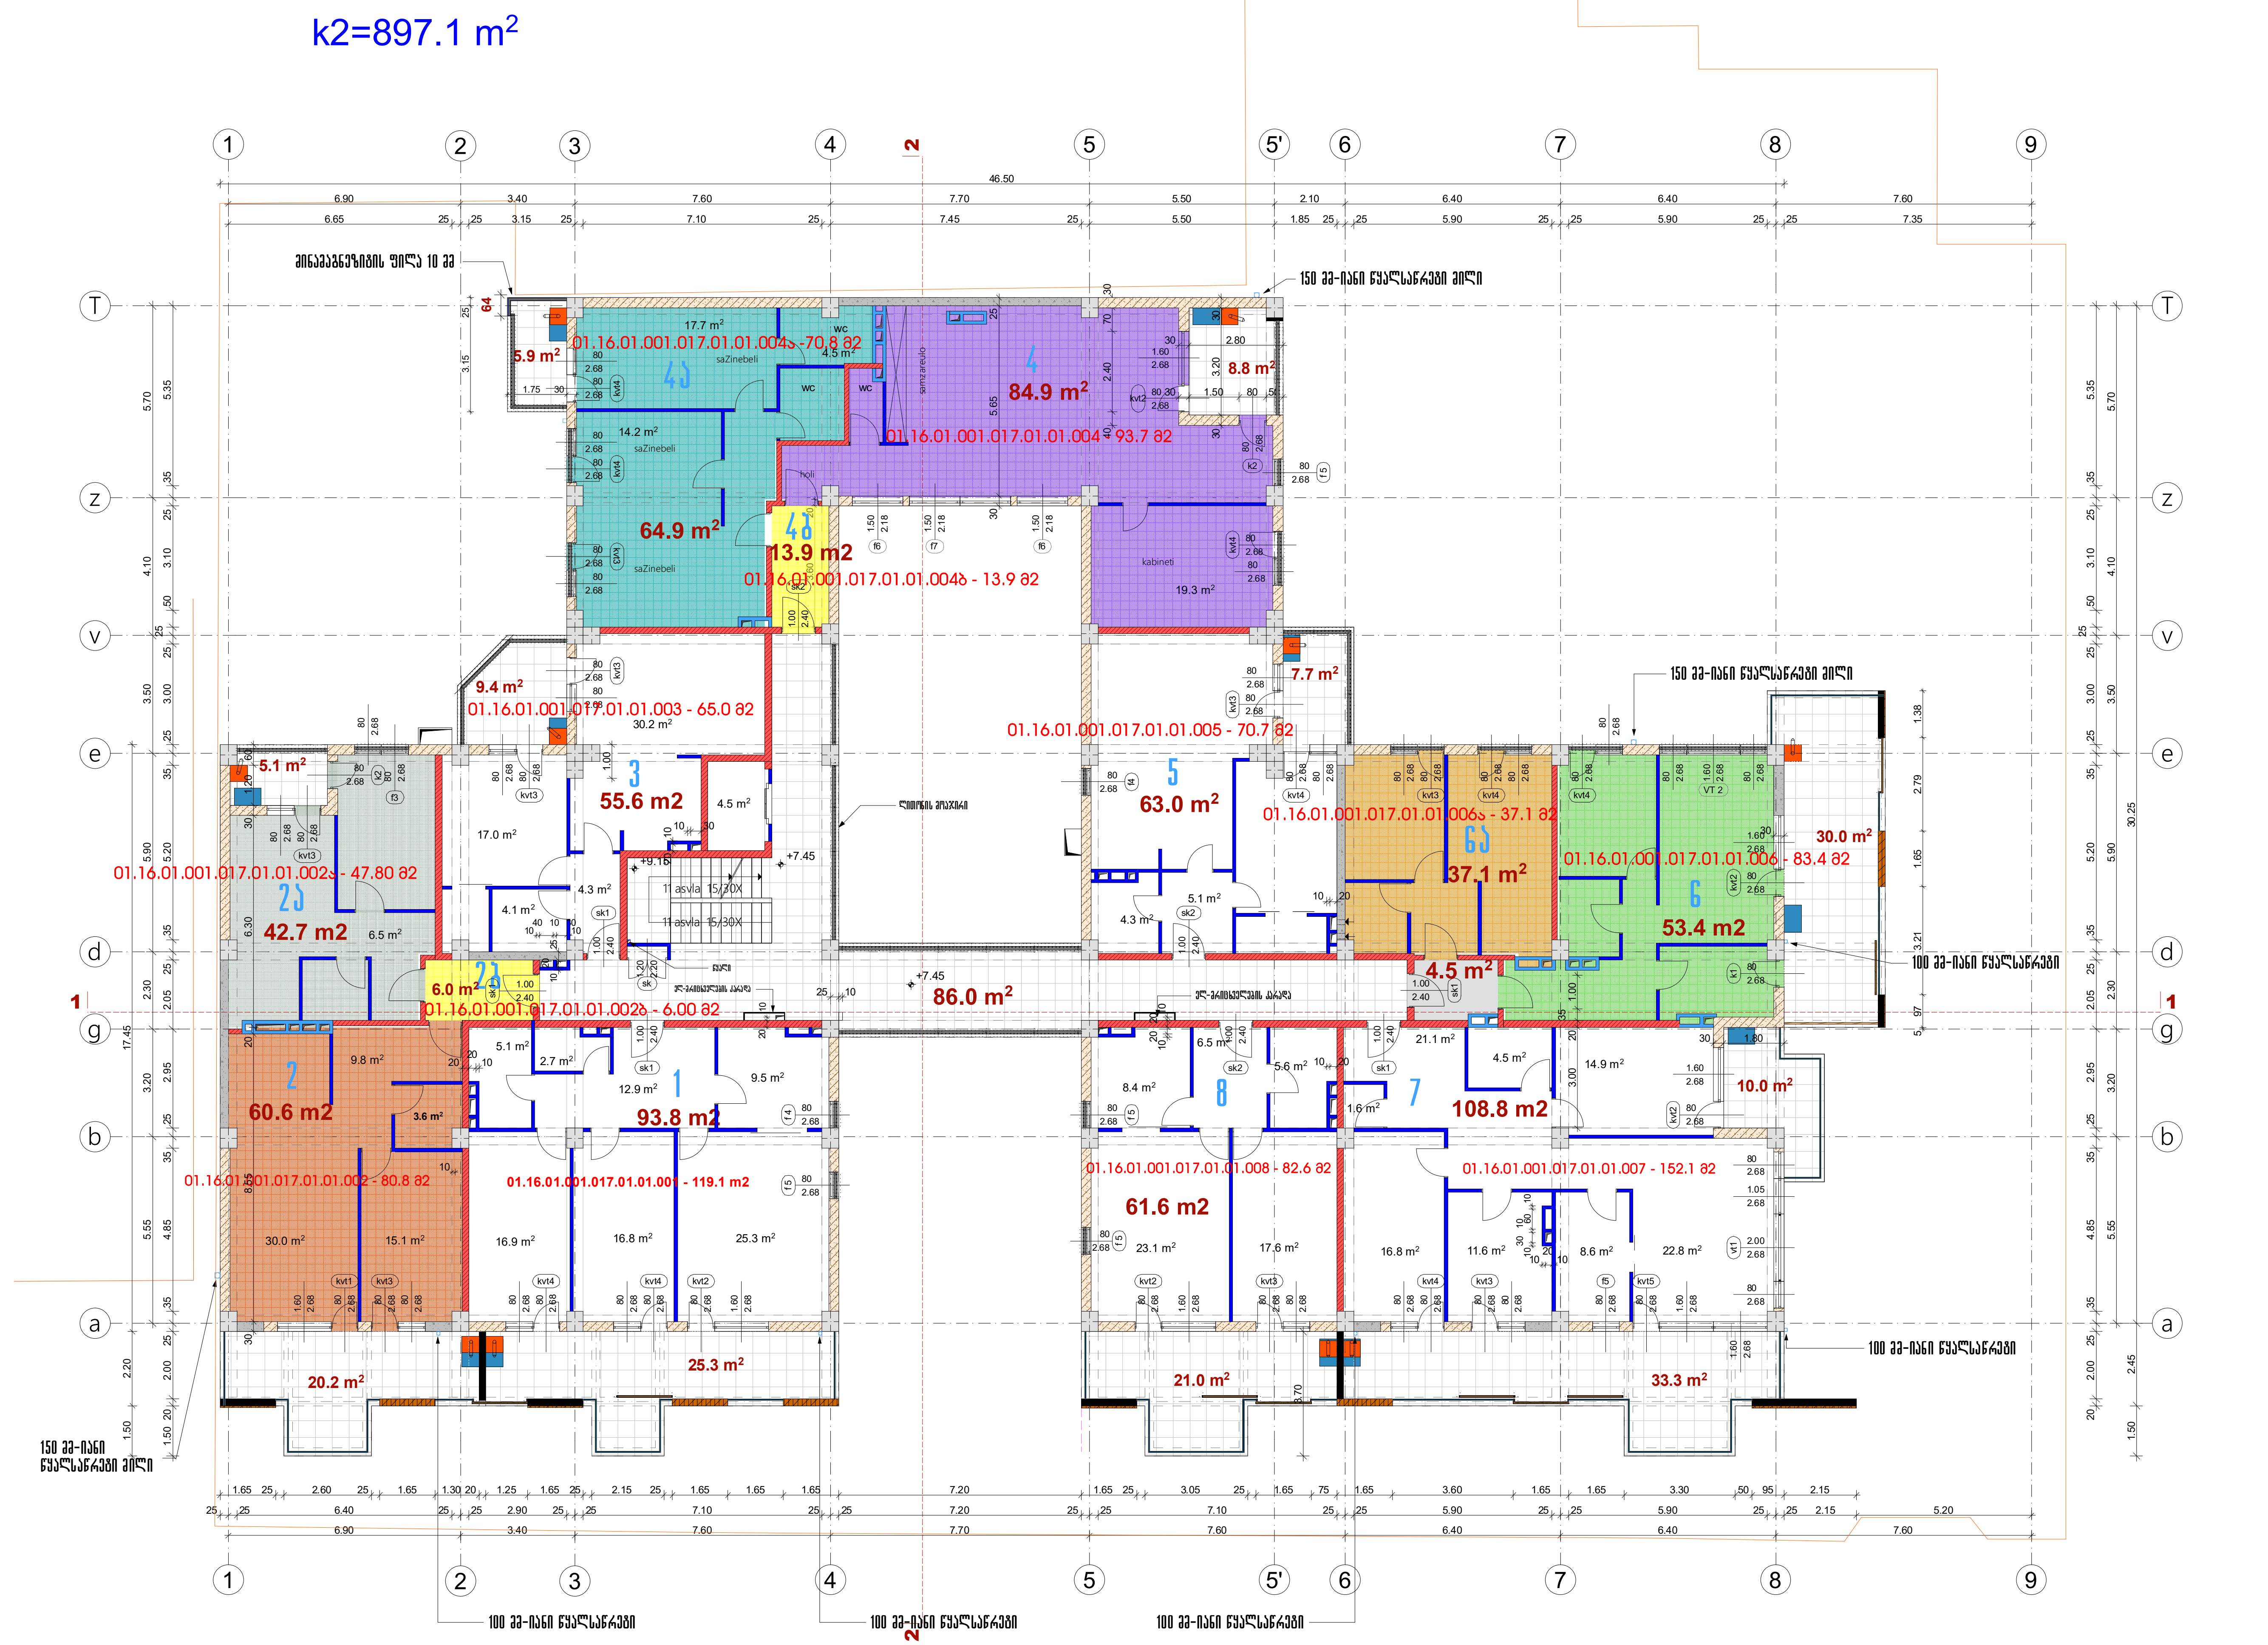

ფორმატი A-3	თბილისი 2022 წ.	დაკვეთა №

ექსპლიკაცია

საცხოვრებელი ფართობი - 750.8 მ2
საზაფხულო ფართობი - 176.7 მ2
სადარბაზოს ფართობი - 86 მ2

პირობითი აღნიშვნები

- წითელი ხაზი
- 30 სმ-იანი აგური
- 20 სმ-იანი ბლოკი
- 10 სმ-იანი ბიხრის ბლოკი
- მონოლითური კედელი
- დიაფრაგმა
- 20 სმ-იანი ბლოკი h=110 სმ
- საფასადე აგურის კედელი-მოპირკეთება

შენიშვნა

შენობის 0.00 შეესაბამება აბსოლუტური ნიშნულს 411.20

პროექტის სახელწოდება

მრავალბინიანი საცხოვრებელი სახლი წინამძღვრიშვილის ქუჩაზე №125

აქსისი

იურიდ. მის.:

თანამდებობა	გვარი	ხელმოწერა
საპრ.დეპ.დირ.	ნ.მოსულიშვილი	
პრ.მთ.არქიტ.	ნ.კილასონია	
პრ.ავტორები	ნ.კილასონია	
	ნ.ხოსრუაშვილი	
	ო.გოგავა	

სტადია	პროექტი	მასშ.	1:200
გეგმა 7.50 ნიშნულზე		ფურცლები	ფურცელი 49

k2=897.1 m²

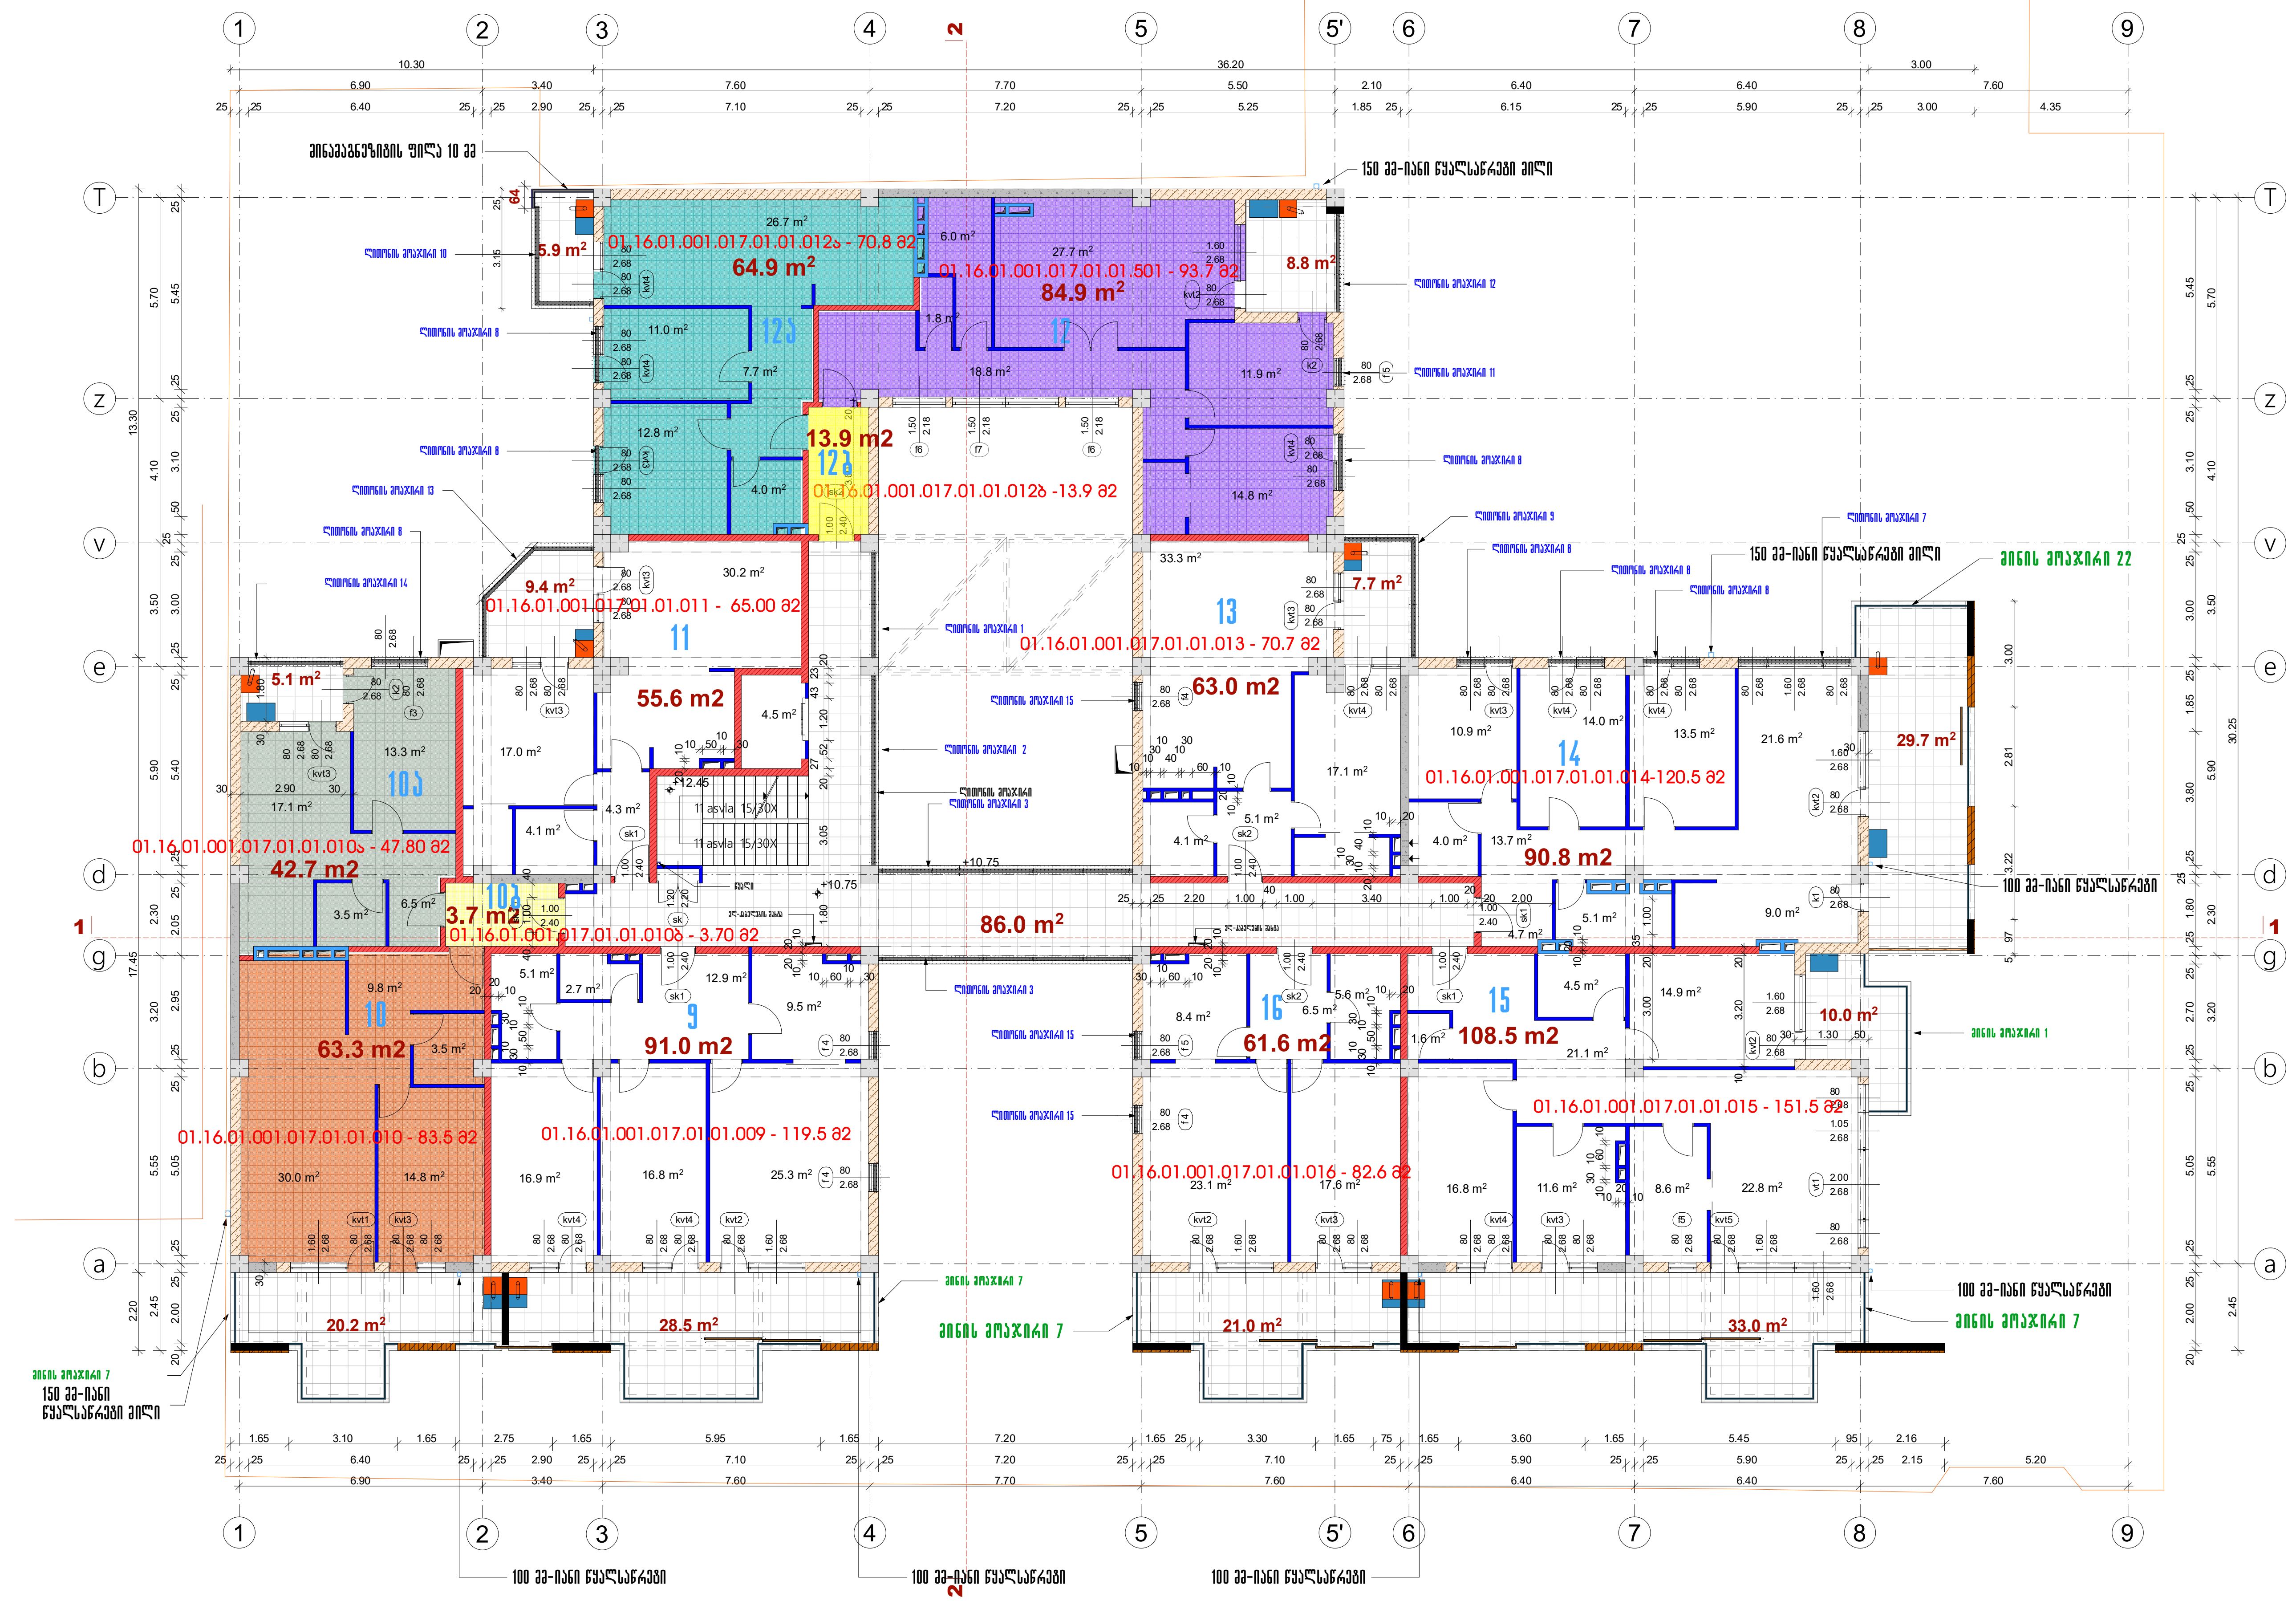

საჭიროების შემთხვევაში კონდიციონერის გარე აგრეგატისა და გათბობის ქვაბის განთავსების ადგილი

ფორმატი A-3	თბილისი 2024 წ.	დაკვეთა №

ექსპლიკაცია

საცხოვრებელი ფართობი - 743.9 მ2
საზაფხულო ფართობი - 179.3 მ2
სადარბაზოს ფართობი - 86.0 მ2

პირობითი აღნიშვნები

- წითელი ხაზი
- 30 სმ-იანი აგური
- 20 სმ-იანი ბლოკი
- 10 სმ-იანი თიხის ბლოკი
- მონოლითური კედელი
- დიაფრაგმა
- 20 სმ-იანი ბლოკი h=110 სმ
- საფასადე აგურის კედელი-მოპირკეთება

შენიშვნა

შენობის 0.00 შეესაბამება აბსოლუტურ ნიშნულს 411.20

პროექტის სახელწოდება

მრავალბინიანი საცხოვრებელი სახლი წინამძღვრიშვილის ქუჩაზე №125

აქსისი — იურიდ. მის.:

თანამდებობა	გვარი	ხელმოწერა
საპრ.დეპ.დირ.	ნ.მოსულიშვილი	
პრ.მთ.არქიტ.	ნ.კილასონია	
პრ.ავტორები	ნ.კილასონია	
	ნ.ხოსრუაშვილი	
	ო.გოგავა	
სტადია	პროექტი	მასშ. 1:200
გეგმა 10.80 ნიშნულზე		ფურცლები / ფურცელი 50

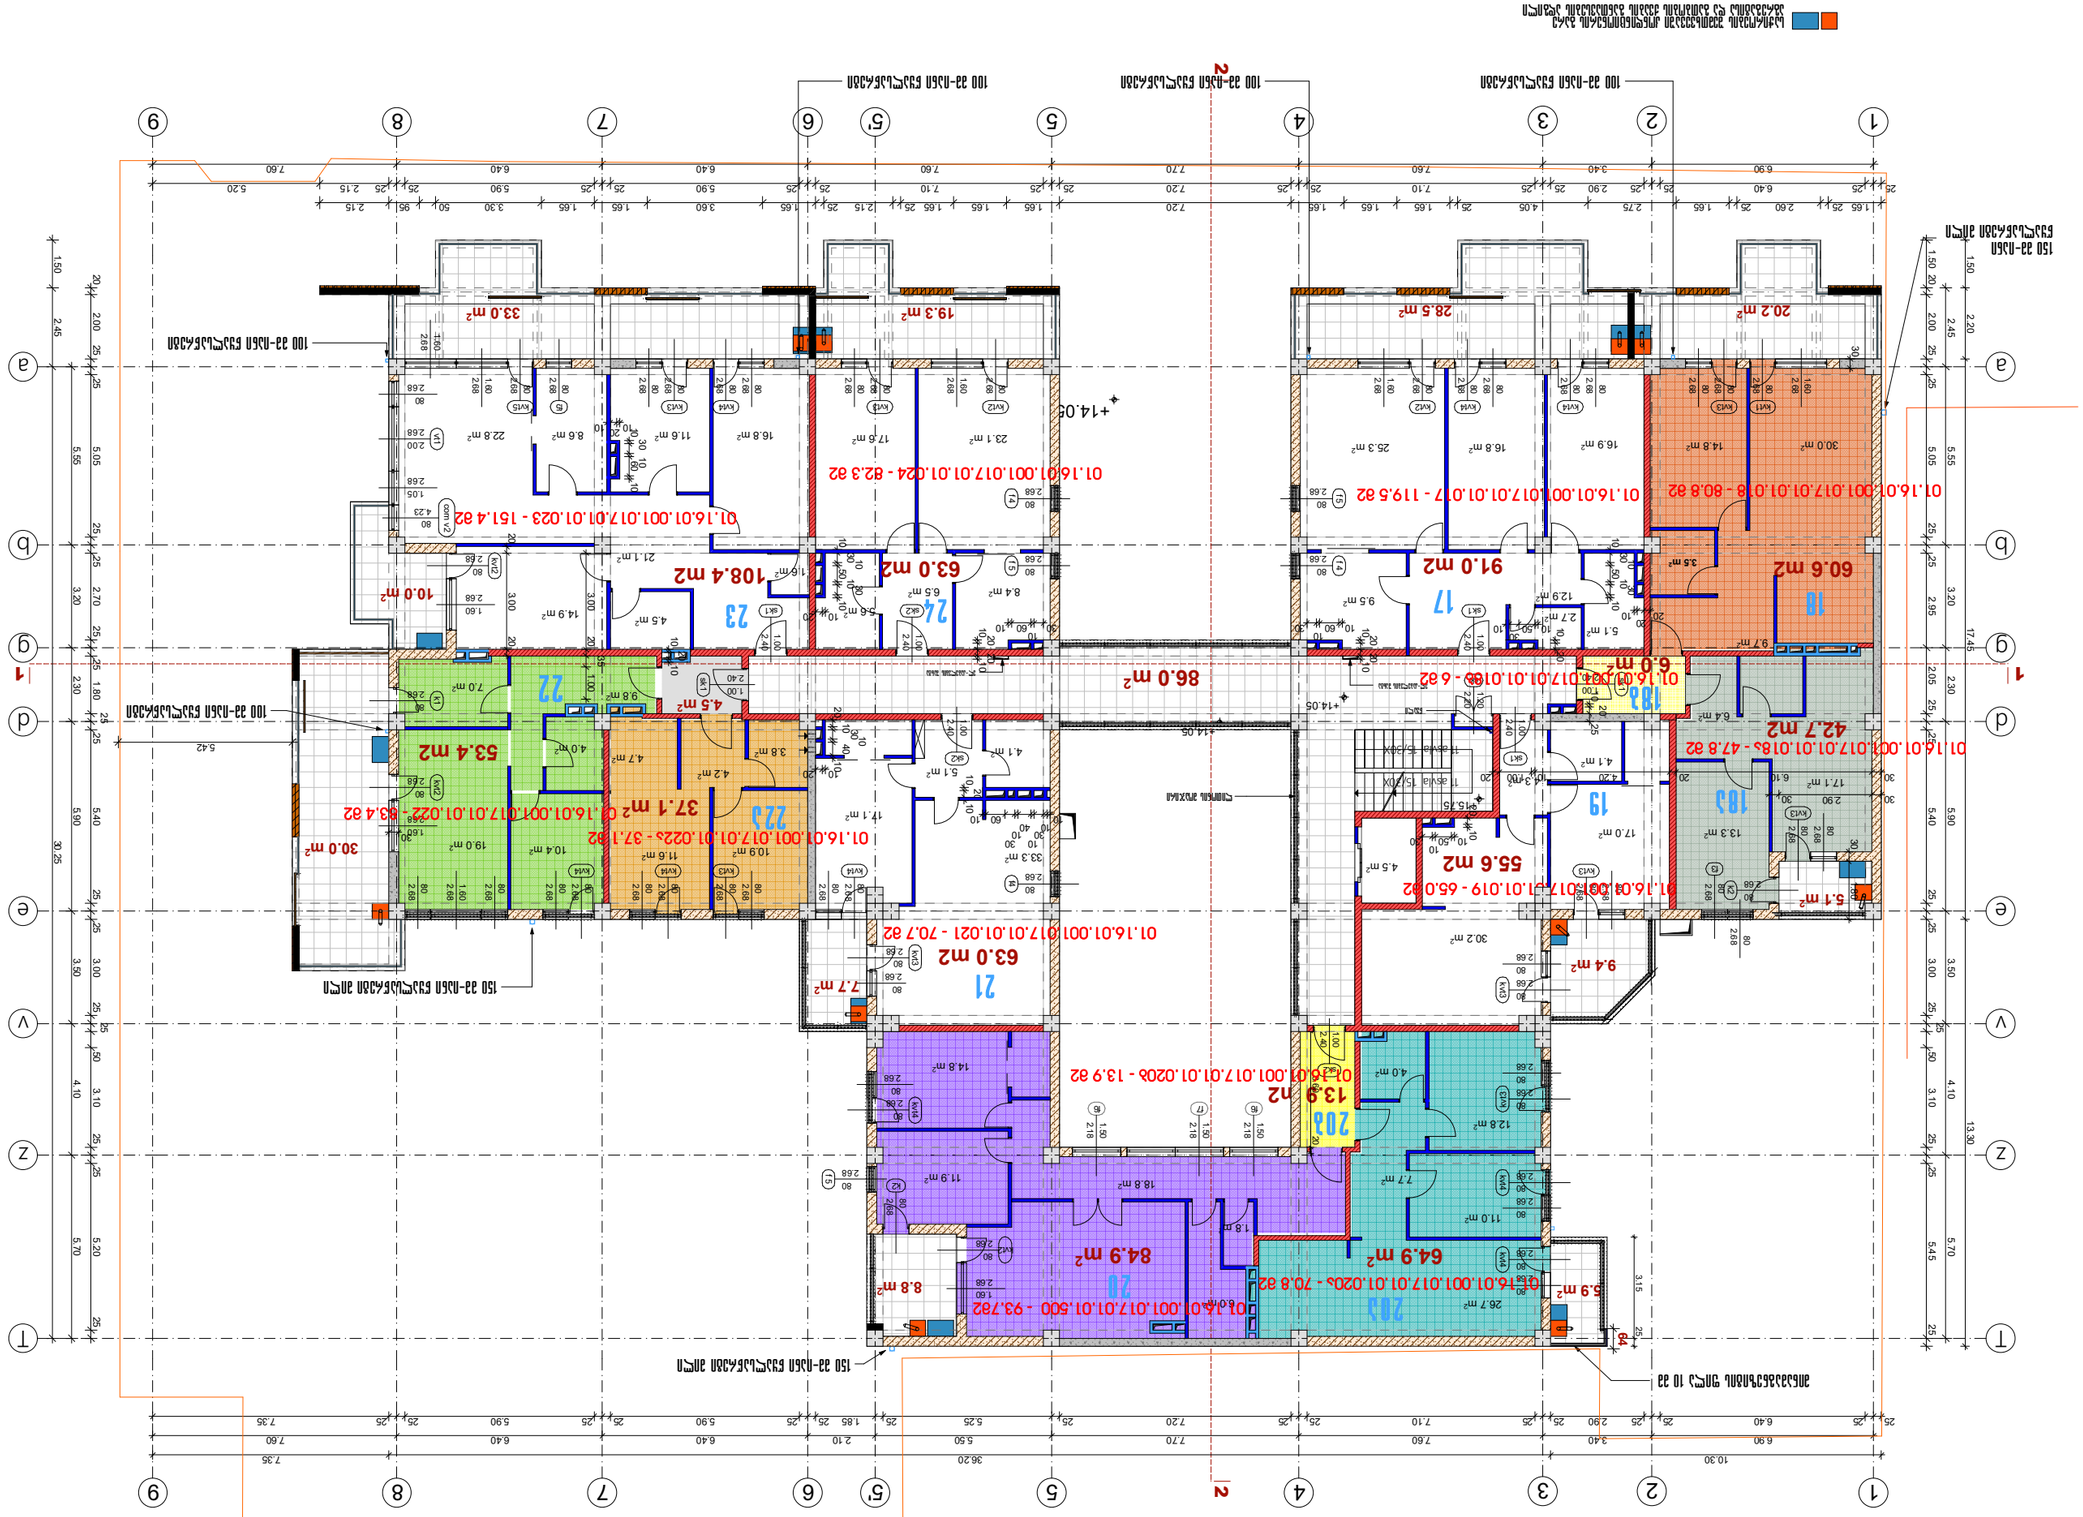














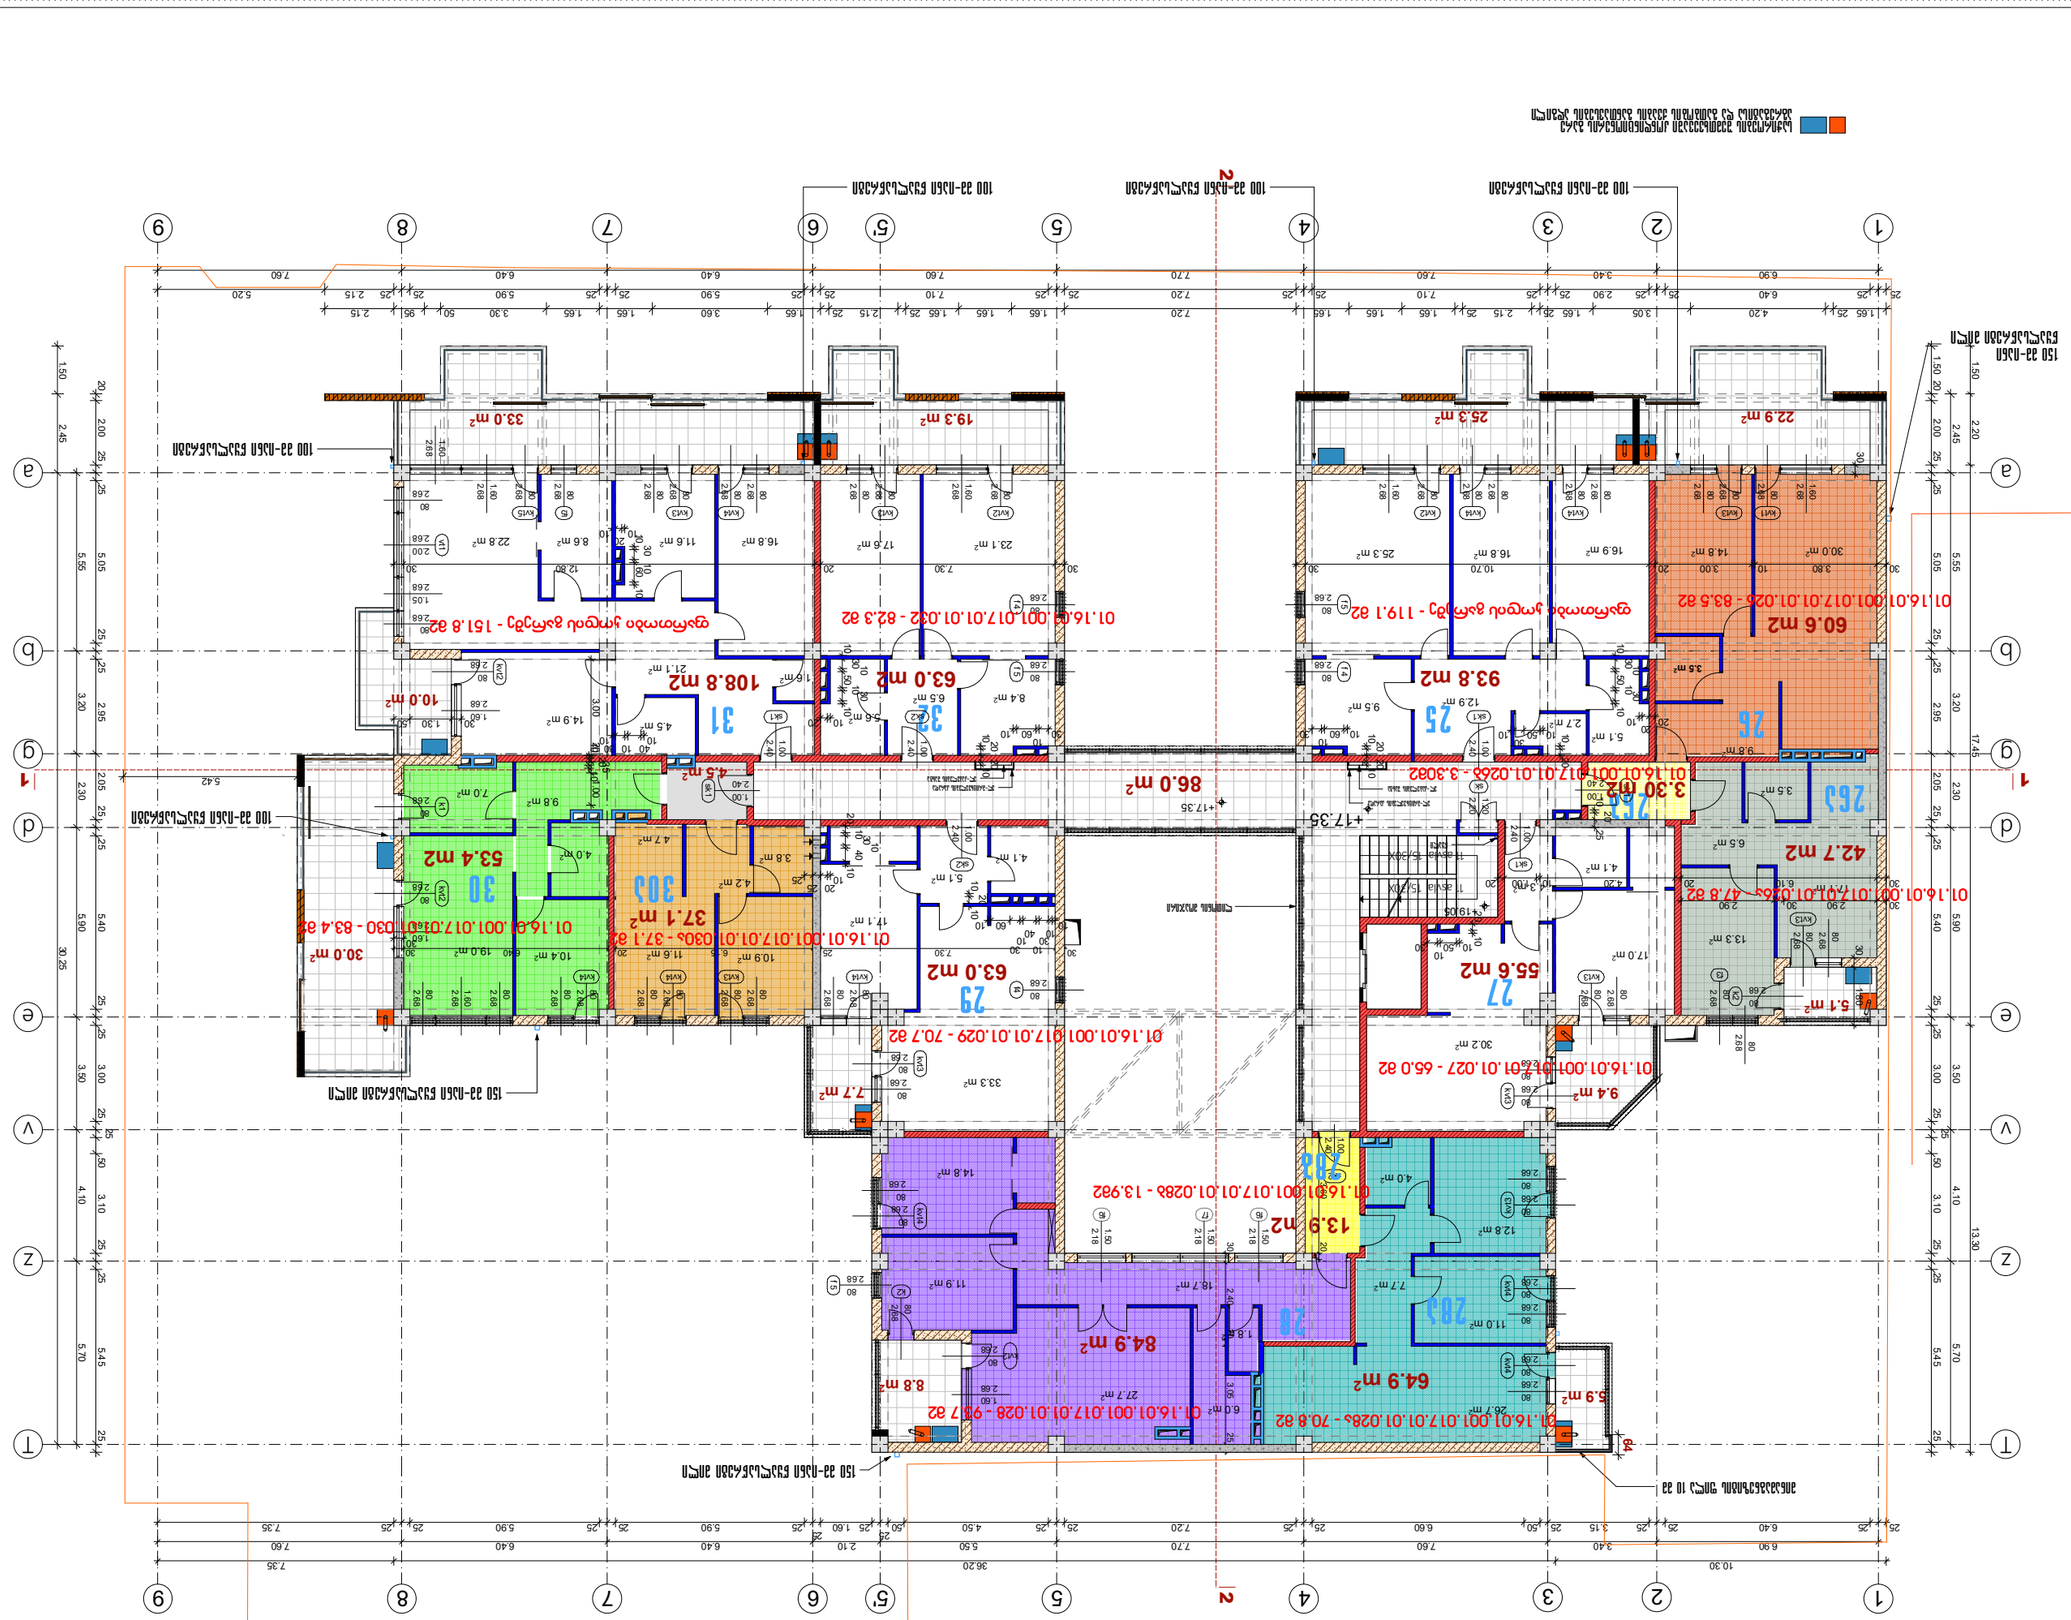
К2=897.1 m²
01.16.01.001.017.01.01.026 - 47.8 a2
42.7 m2
26
26.3
3.30 m2
25
93.8 m2
24
55.6 m2
27
5.1 m²
01.16.01.001.017.01.01.027 - 65.0 a2
9.4 m²
01.16.01.001.017.01.01.028 - 64.9 a2
64.9 m²
5.9 m²
01.16.01.001.017.01.01.028 - 70.8 a2
20
84.9 m²
8.8 m²
01.16.01.001.017.01.01.028 - 97.7 a2
20.3
11.0 m²
20.2
13.9 m²
01.16.01.001.017.01.01.028 - 13.9a2
29
63.0 m²
01.16.01.001.017.01.01.029 - 70.7 a2
7.7 m²
30.3
37.1 m²
01.16.01.001.017.01.01.030 - 37.1 a2
30
53.4 m2
30.0 m²
01.16.01.001.017.01.01.030 - 83.4 a2
31
108.8 m2
32
63.0 m2
01.16.01.001.017.01.01.032 - 82.3 a2
10.0 m2
01.16.01.001.017.01.01.032 - 151.8 a2
60.6 m2
01.16.01.001.017.01.01.026 - 83.5 a2
22.9 m²
19.3 m²
33.0 m²
86.0 m²
+17.35
+17.35


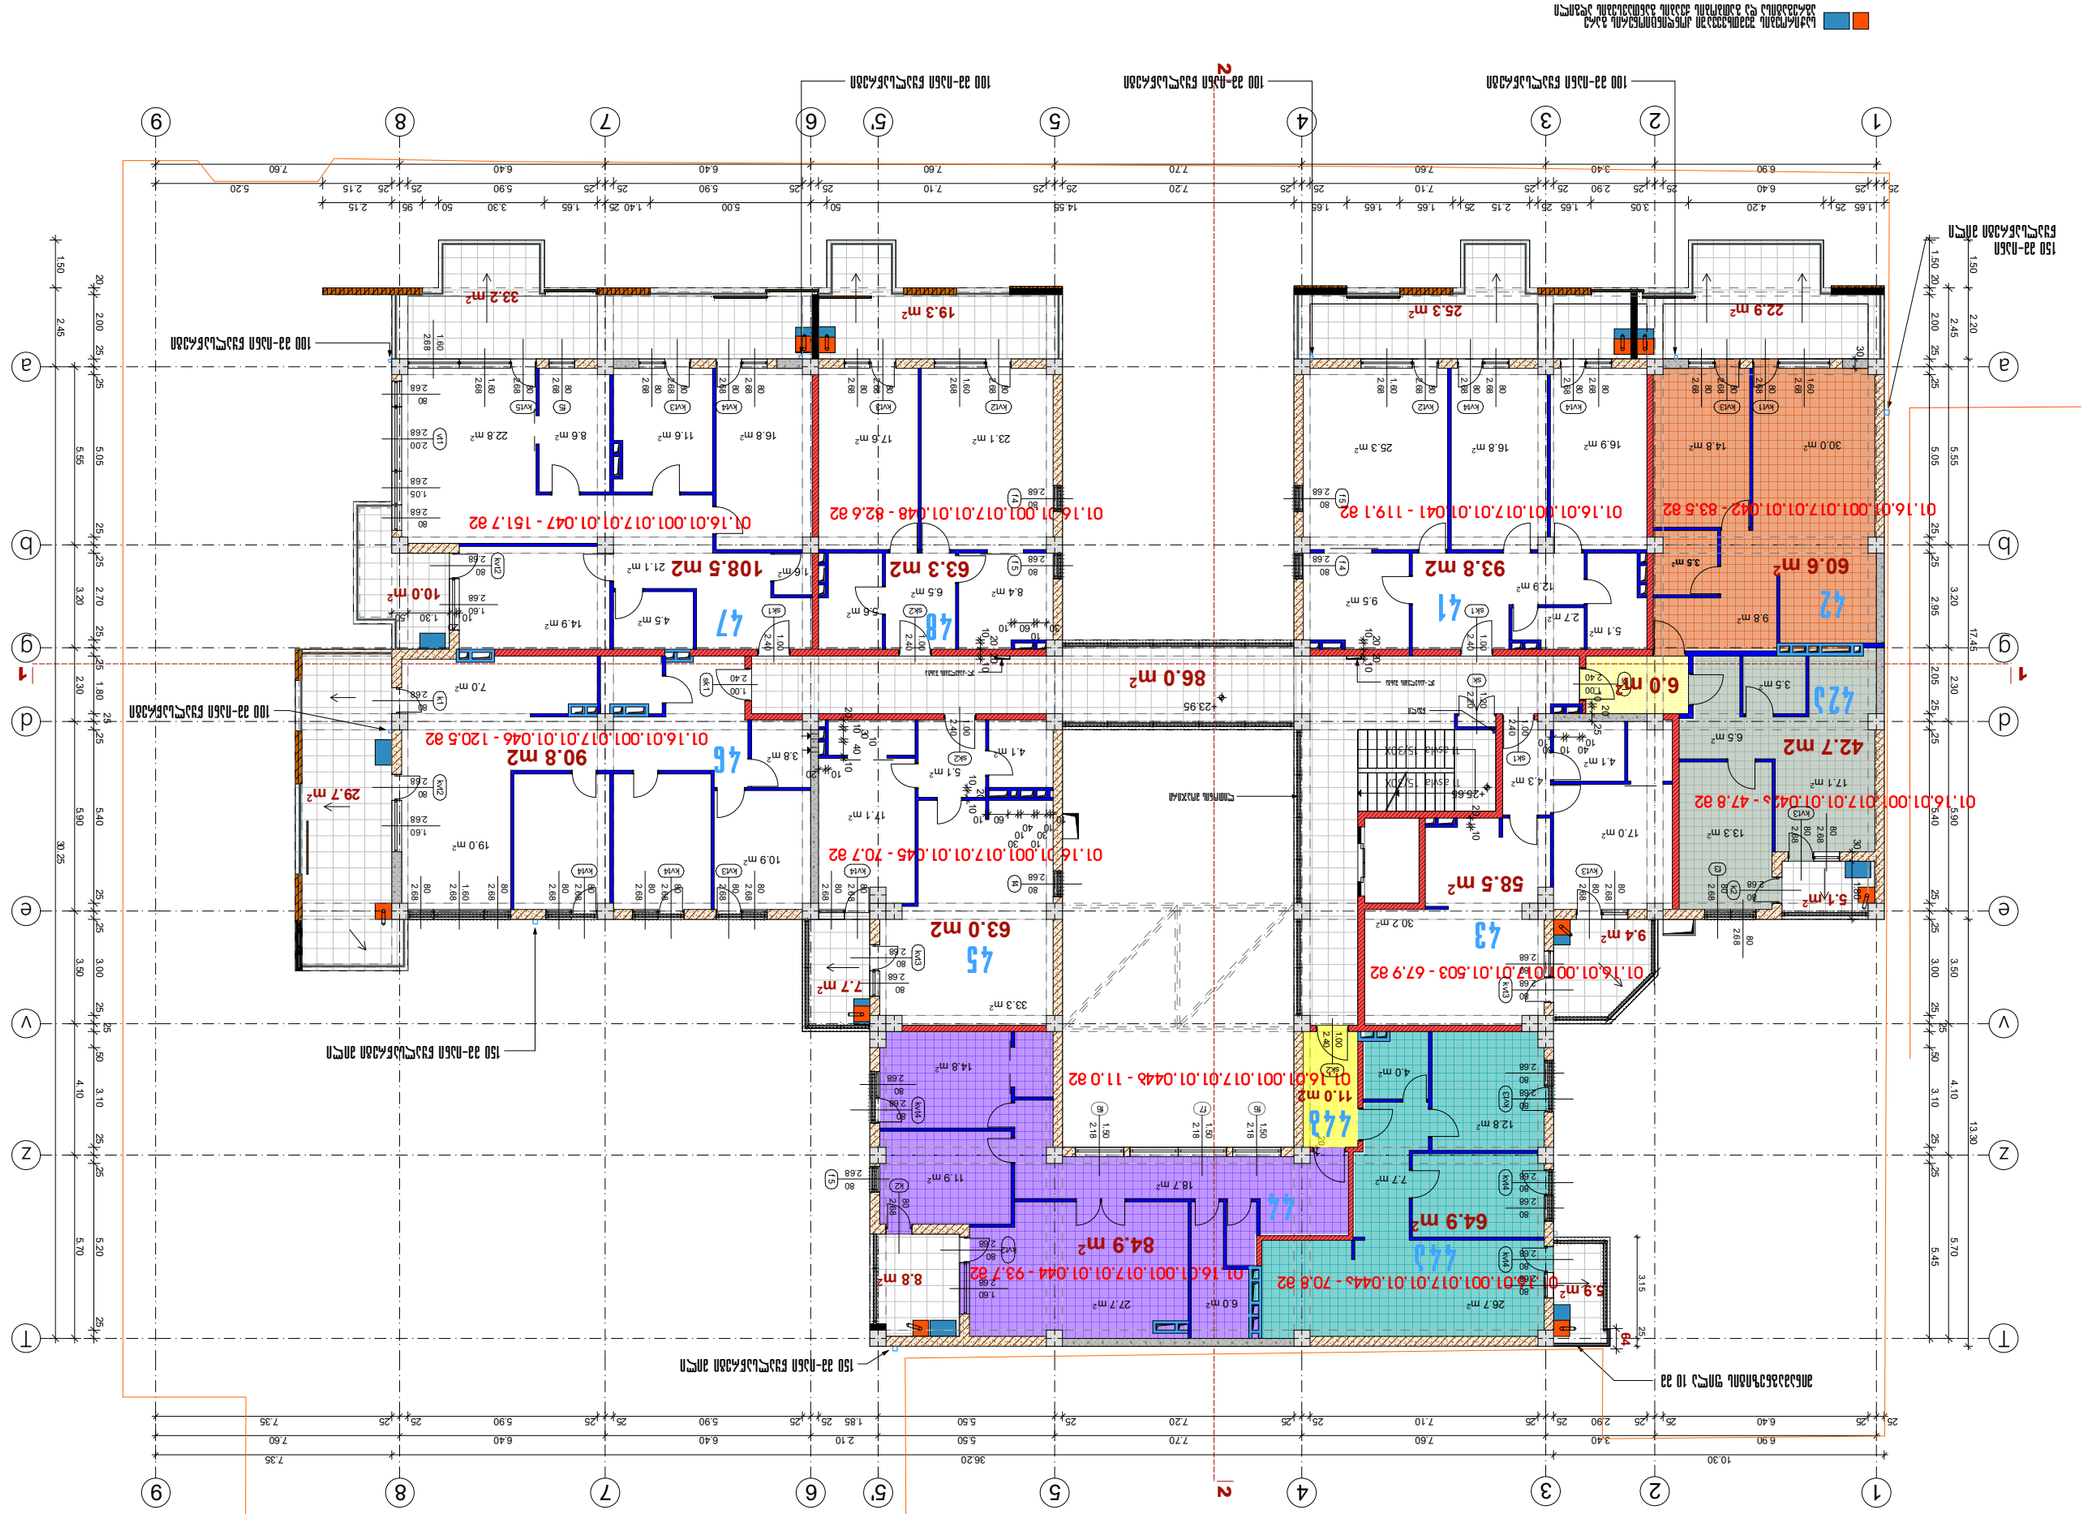












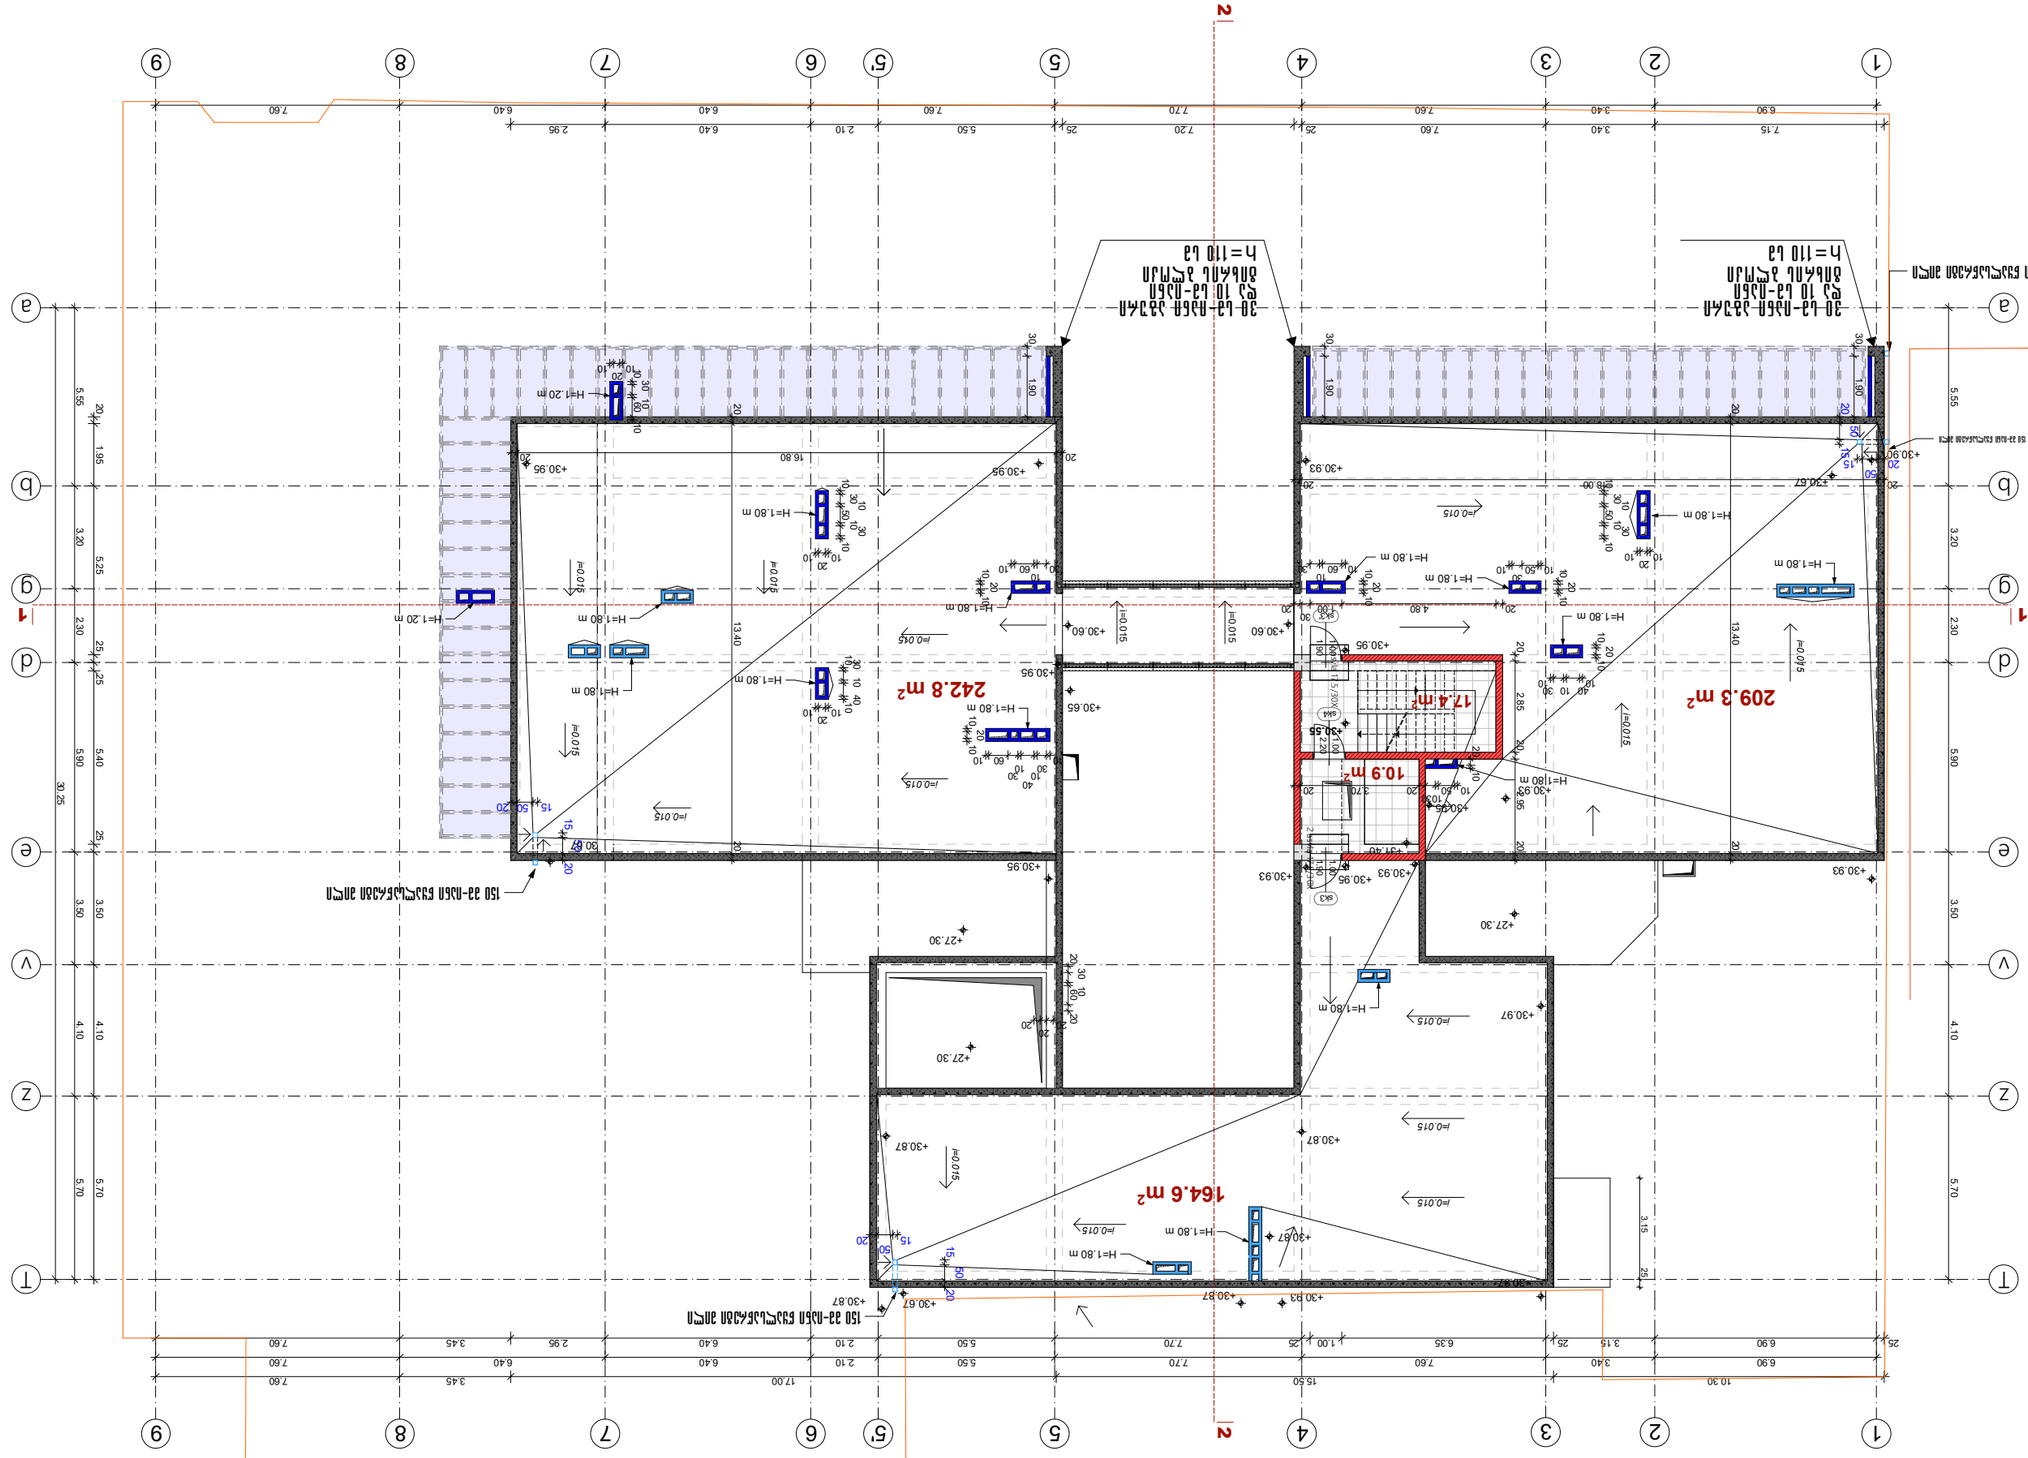
















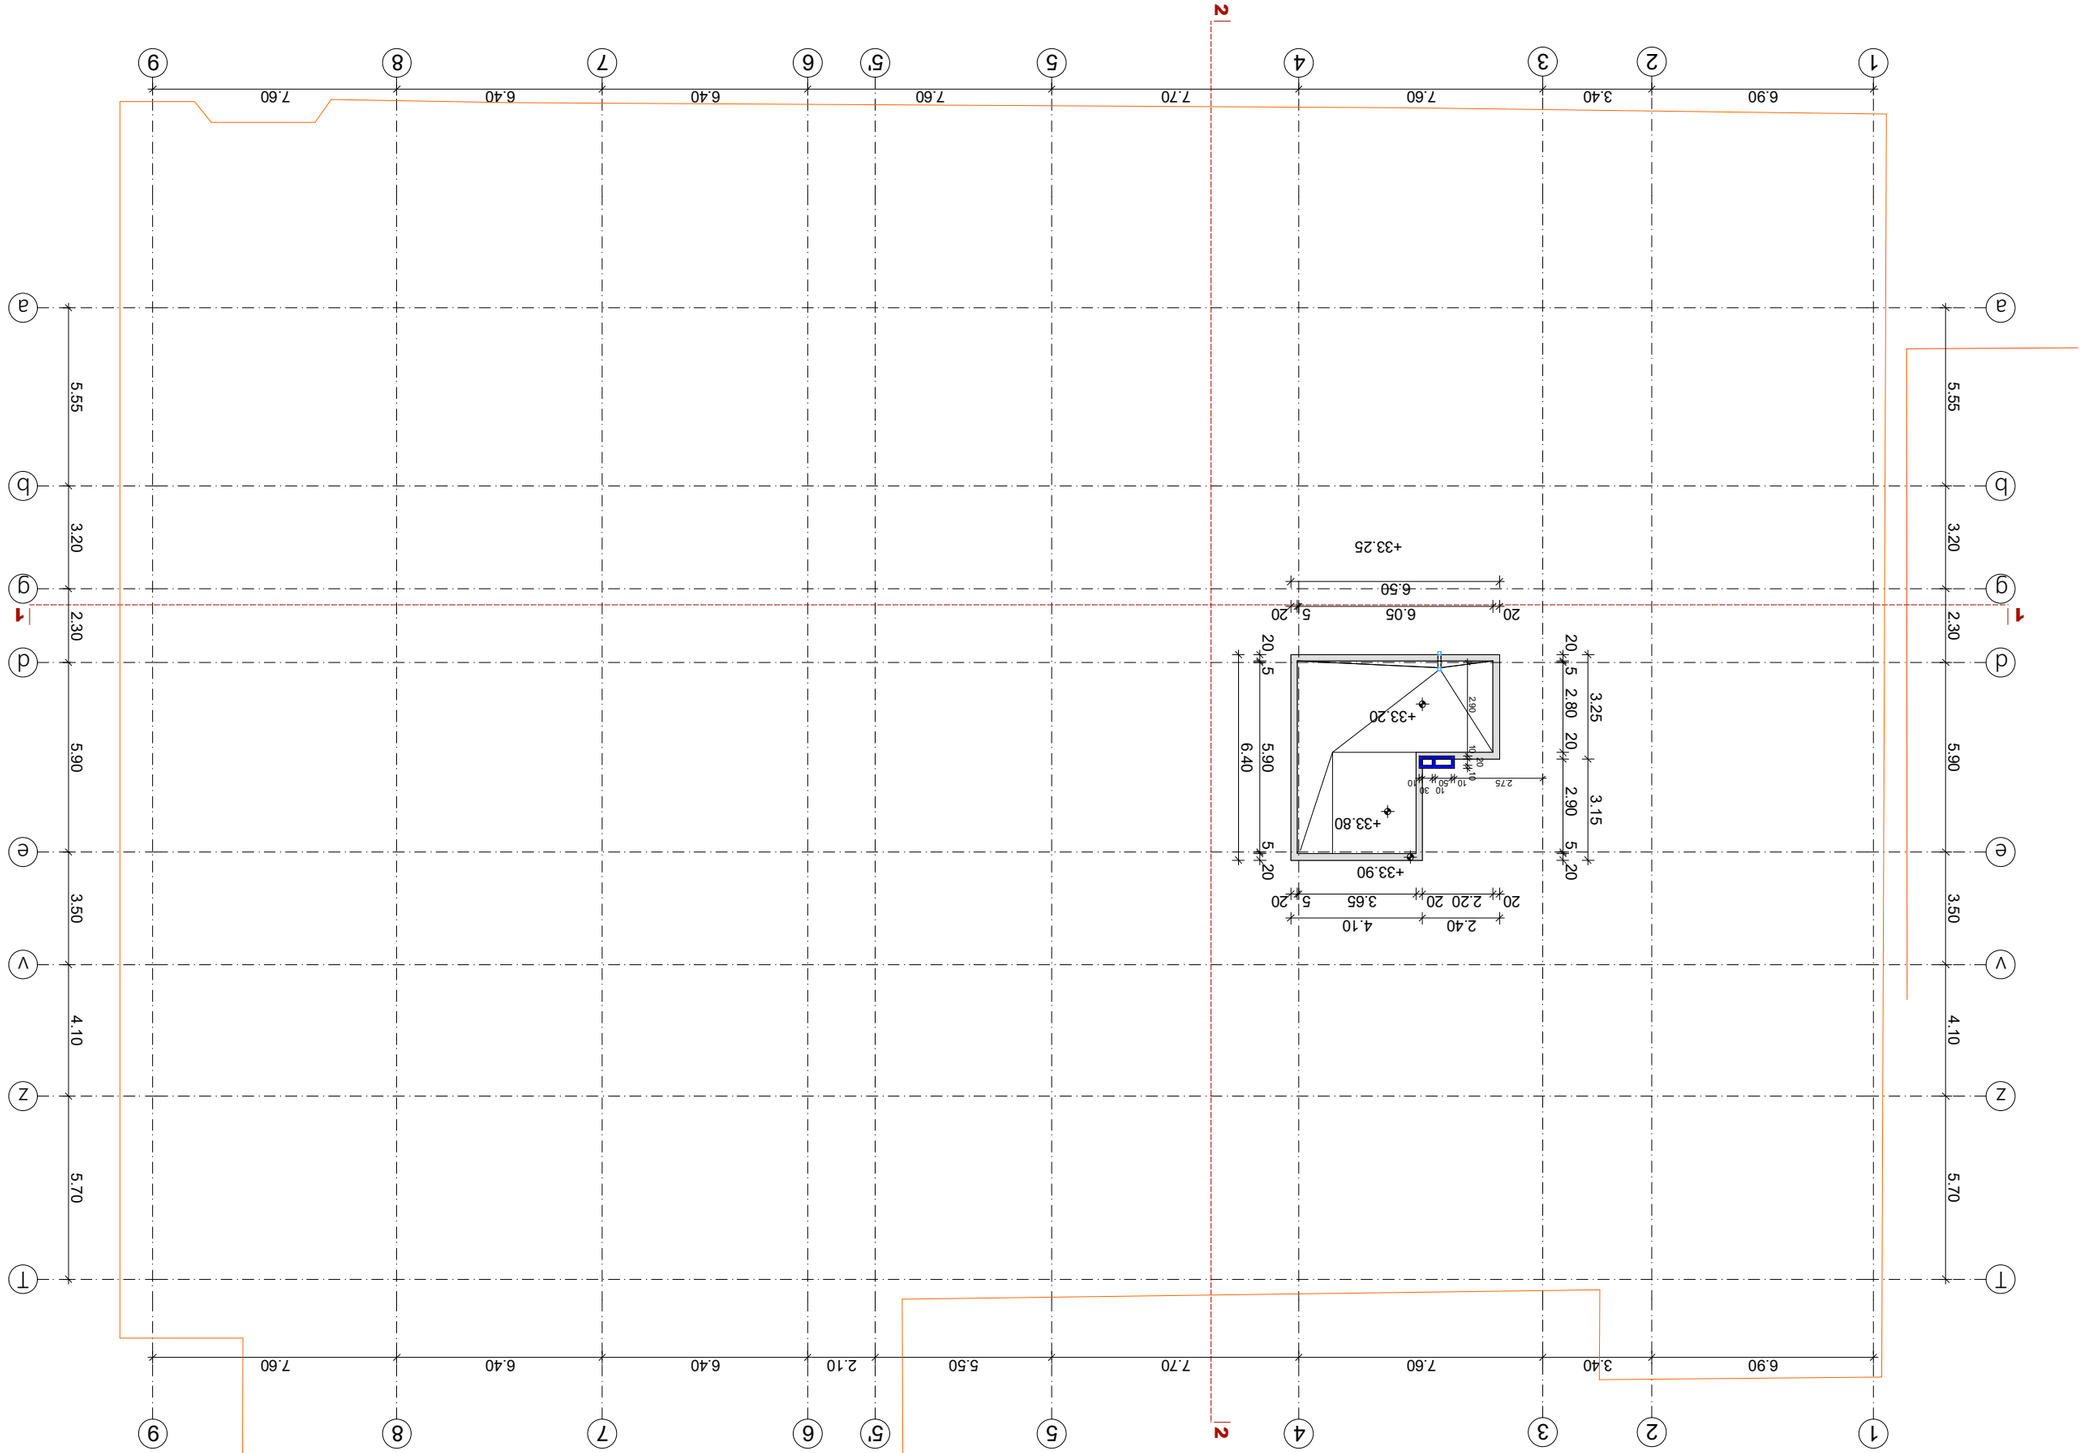











