სართულის გეგმა მ 1:300 ნიშნული -9.90

ექსპლიკაცია

1. პარკინგი

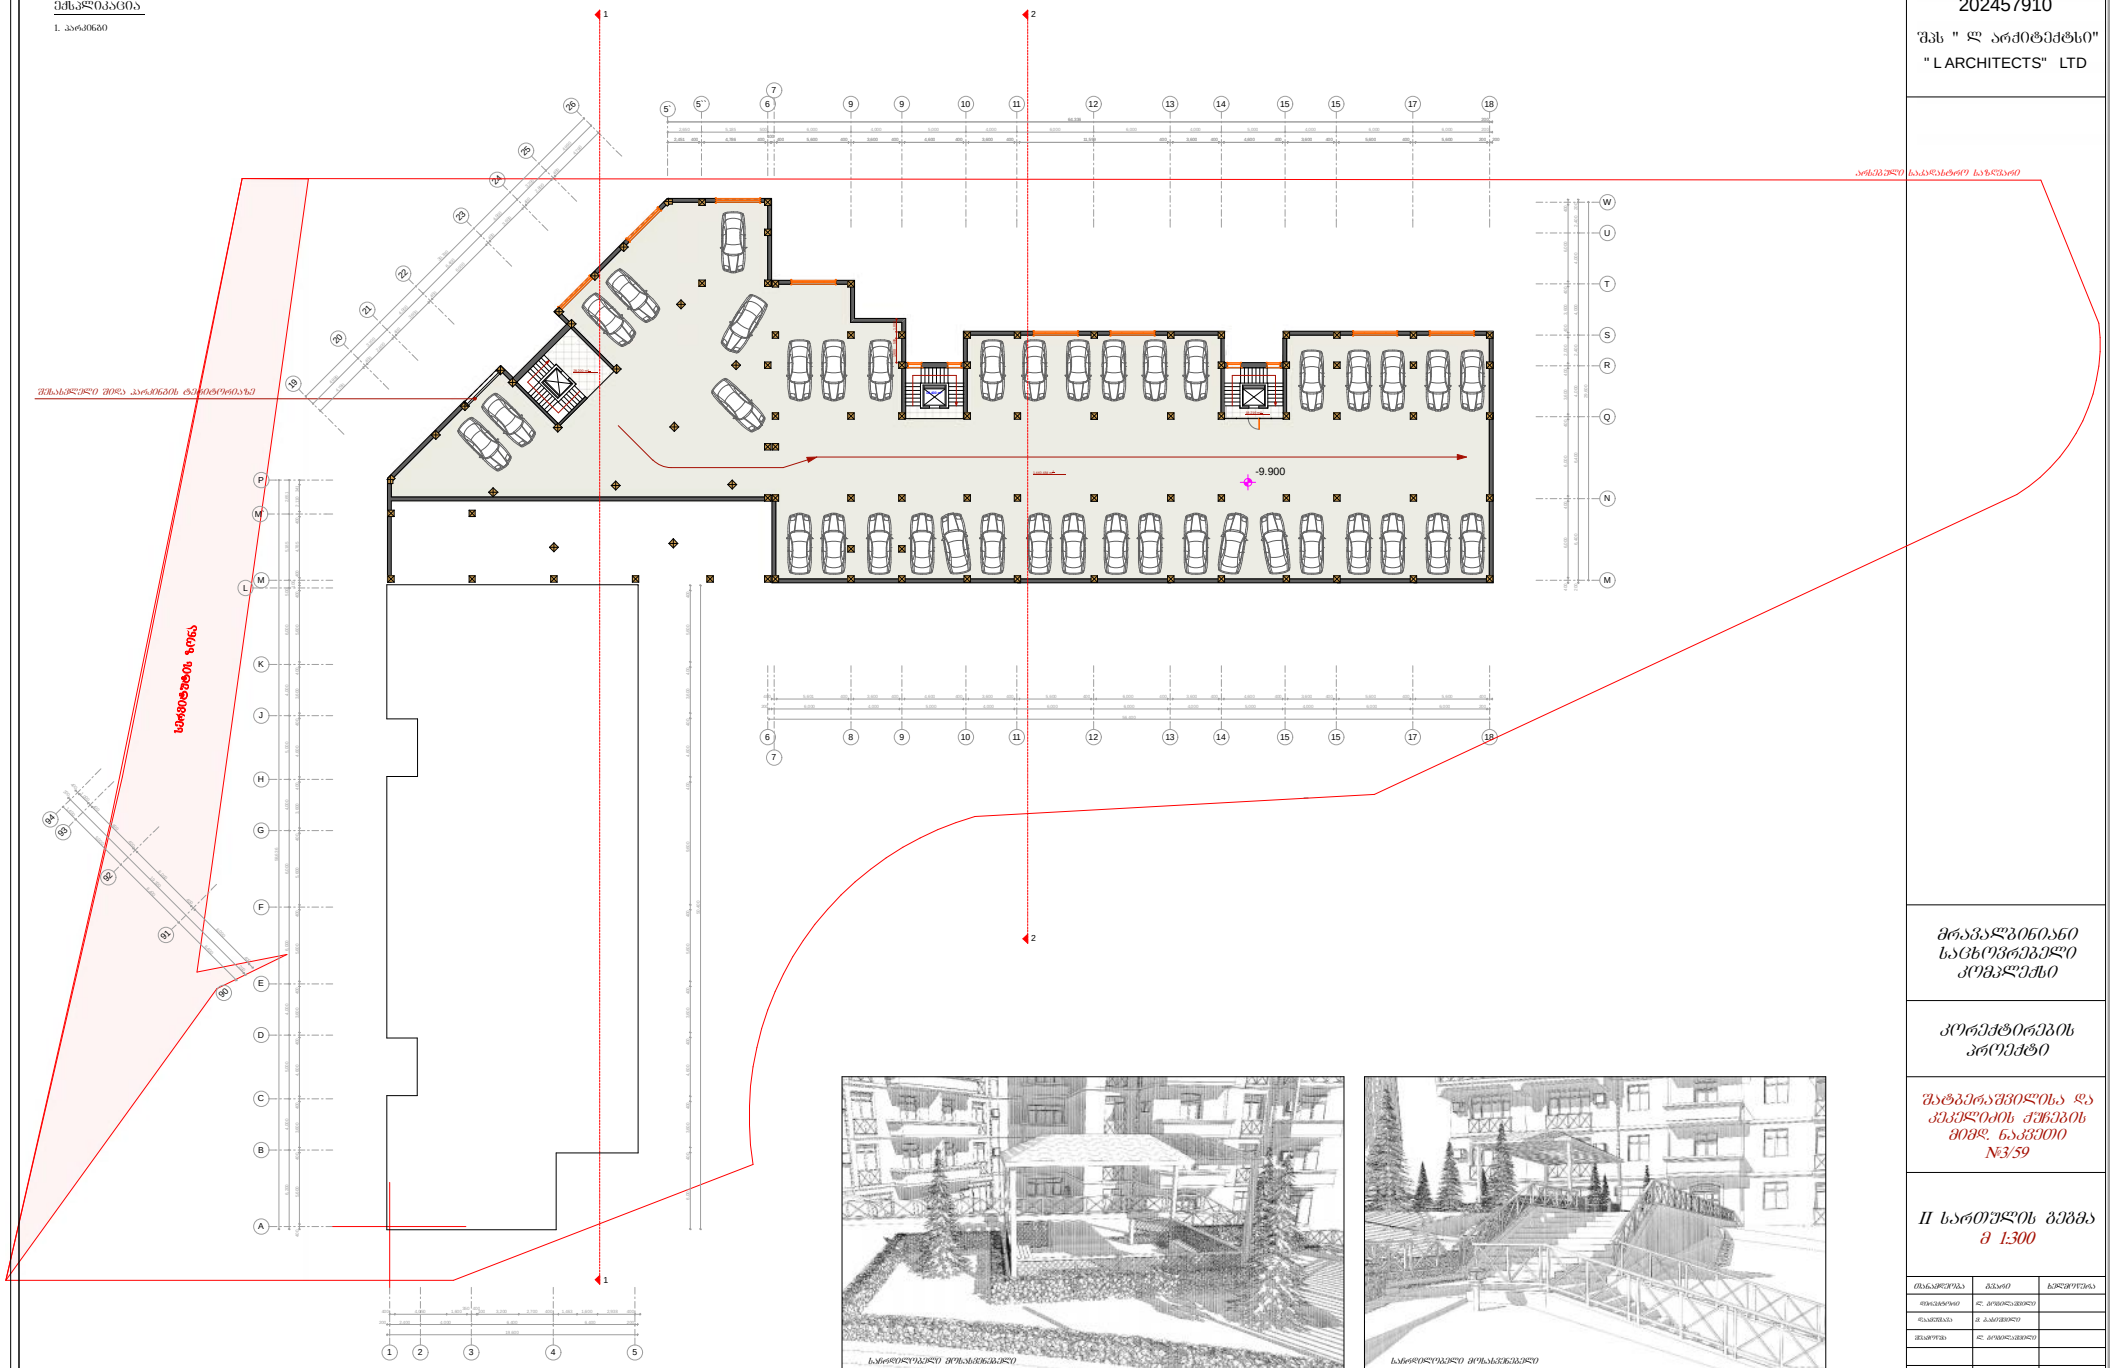

სართულებრივი მოხაზულობა

სართულებრივი მოხაზულობა

ARCHITECTS

202457910

შპს " ლ არქიტექტსი"

" L ARCHITECTS" LTD

მრავალბინიანი საცხოვრებელი კომპლექსი

კორექტირების პროექტი


II სართულის გეგმა მ 1:300

ARCHITECTS

სართულის გეგმა მ 1:300 ნიშნული -6.60

ექსპლიკაცია


არქიტექტურული საზღვარი

სანაპირო ზონა

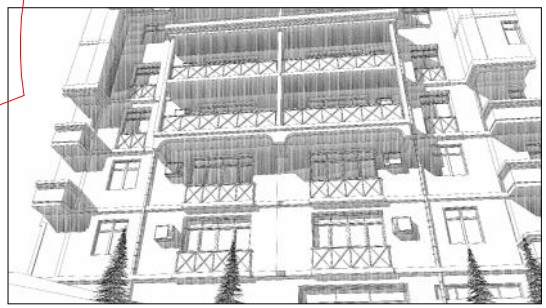

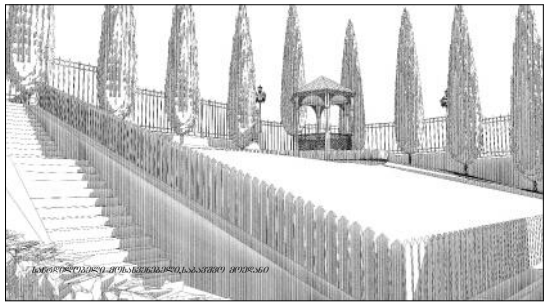

სანაპირო ზონის მიმართულებით ხედი

ARCHITECTS
202457910
შპს " ლ არქიტექტსი"
" L ARCHITECTS" LTD

მრავალბინიანი საცხოვრებელი კომპლექსი

კორექტირების პროექტი


II სართულის გეგმა მ 1:300

მასშტაბი	ფაზა	ნიშნული
სტადია მ - ან	შეკვ	ფ. №

ARCHITECTS

I სართულის გეგმა მ 1:300 ნიშნული -3.30

ექსპლიკაცია


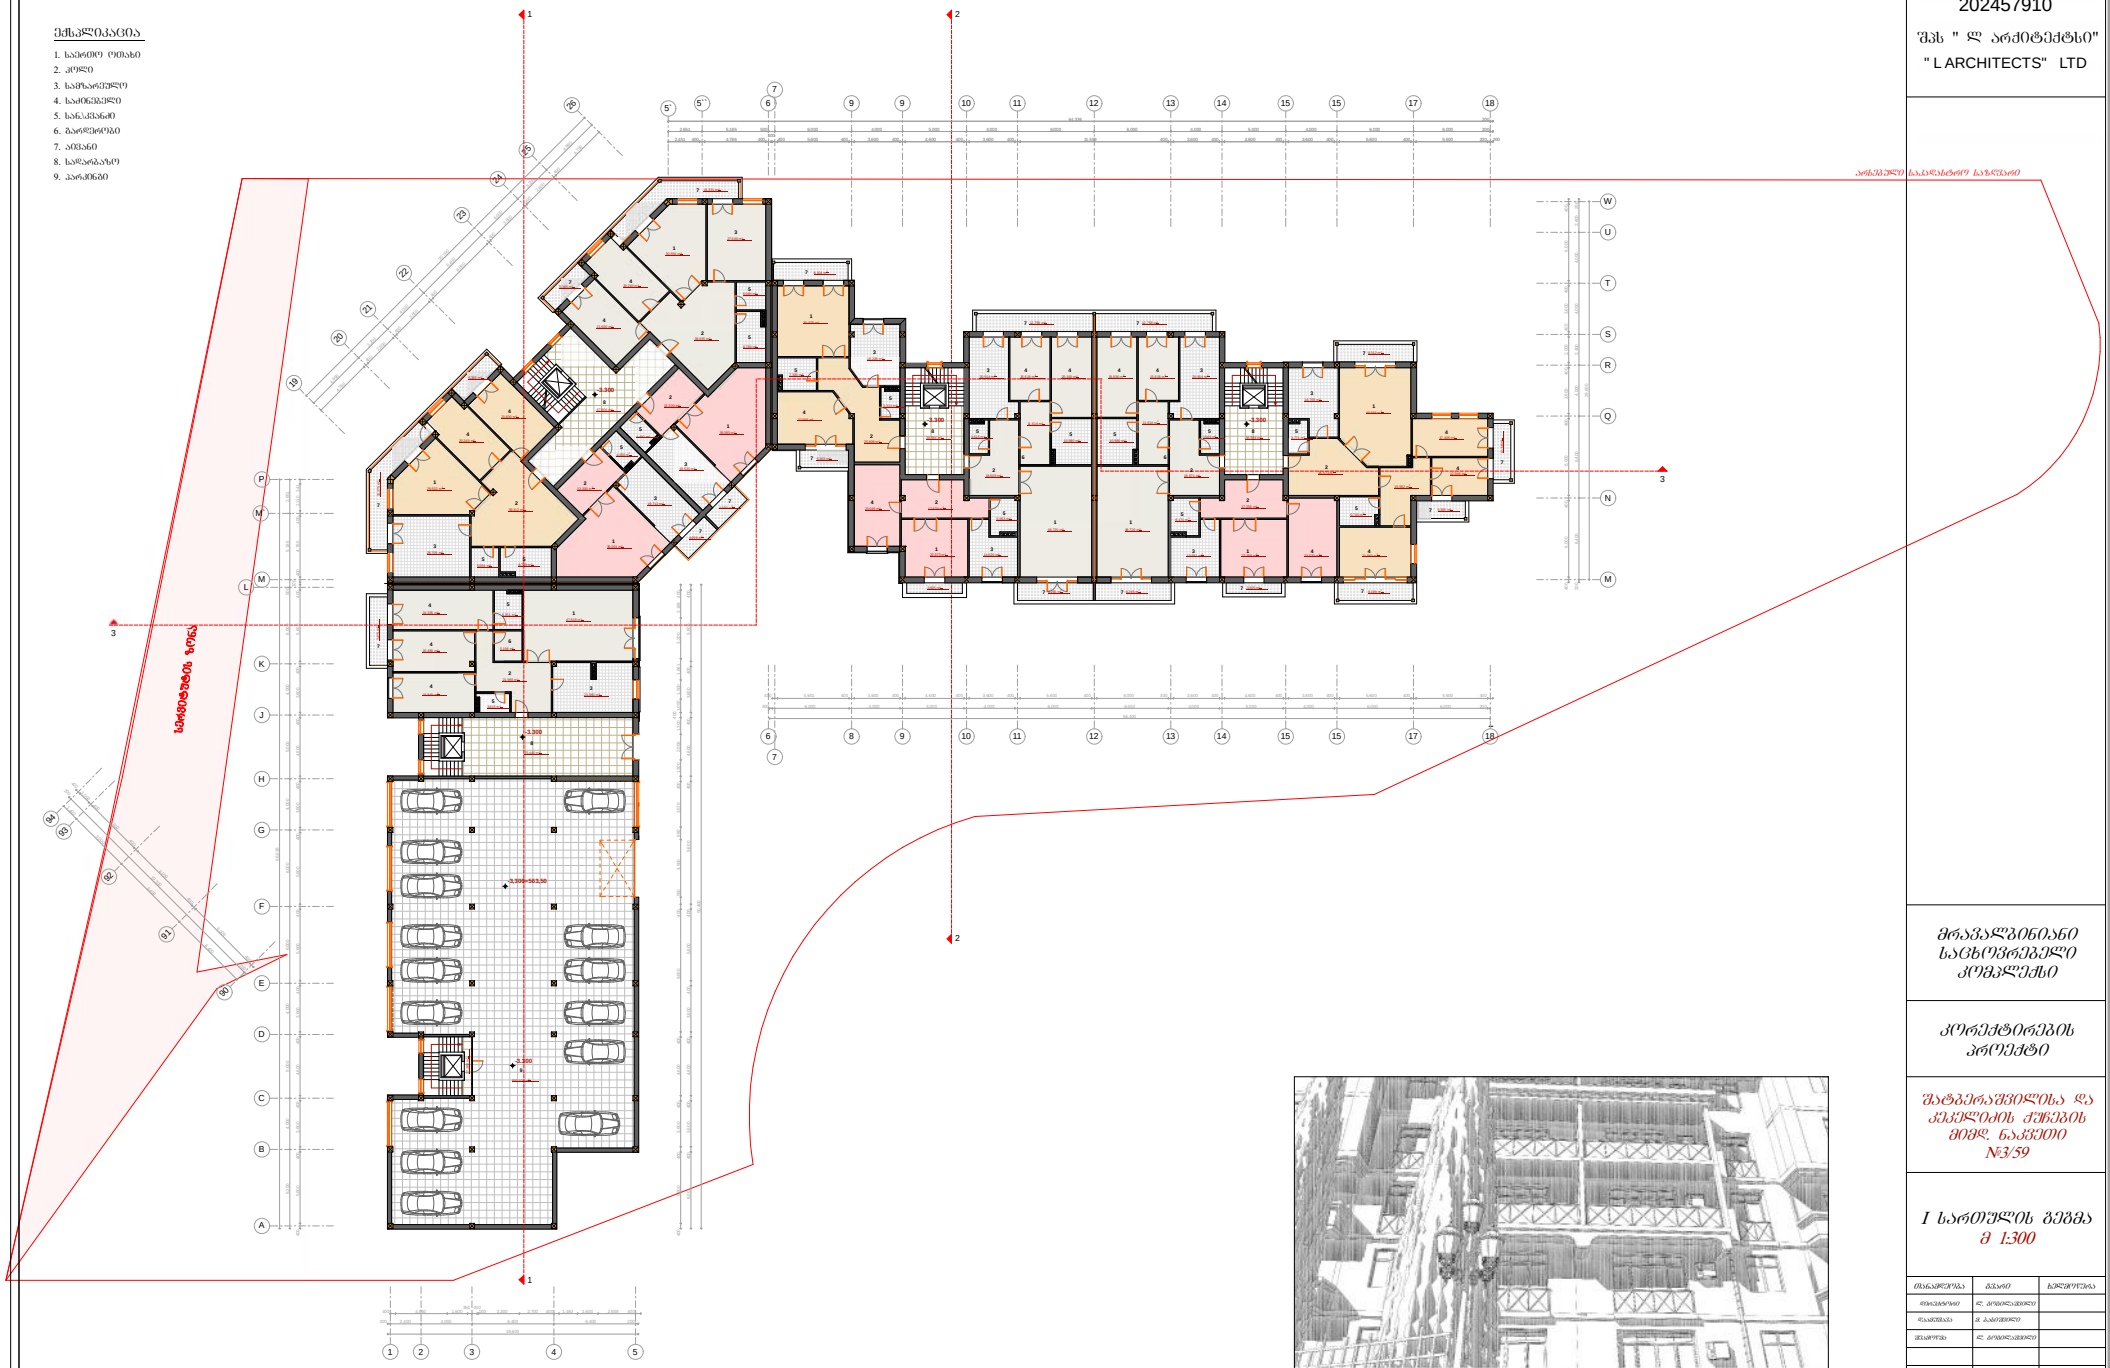

ARCHITECTS
202457910
შპს " ლ არქიტექტსი"
" L ARCHITECTS" LTD

მრავალბინიანი საცხოვრებელი კომპლექსი

კორექტირების პროექტი

შატბერაშვილისა და კვესელიძის ქუჩების მიმდ. ნაკვეთი №3/59

I სართულის გეგმა მ 1:300

მასტაბირება	მასტაბი	ხელმოწერა
შესაბამება	ლ. ბოდოკიასშვილი	
შესაბამება	მ. ქამუშაძე	
შესაბამება	ლ. ბოდოკიასშვილი	
ხაზების მ - ან.	შენიშვნა	მ. №

ARCHITECTS

II სართულის გეგმა მ 1:300 ნიშნული 0.00

ექსპლიკაცია


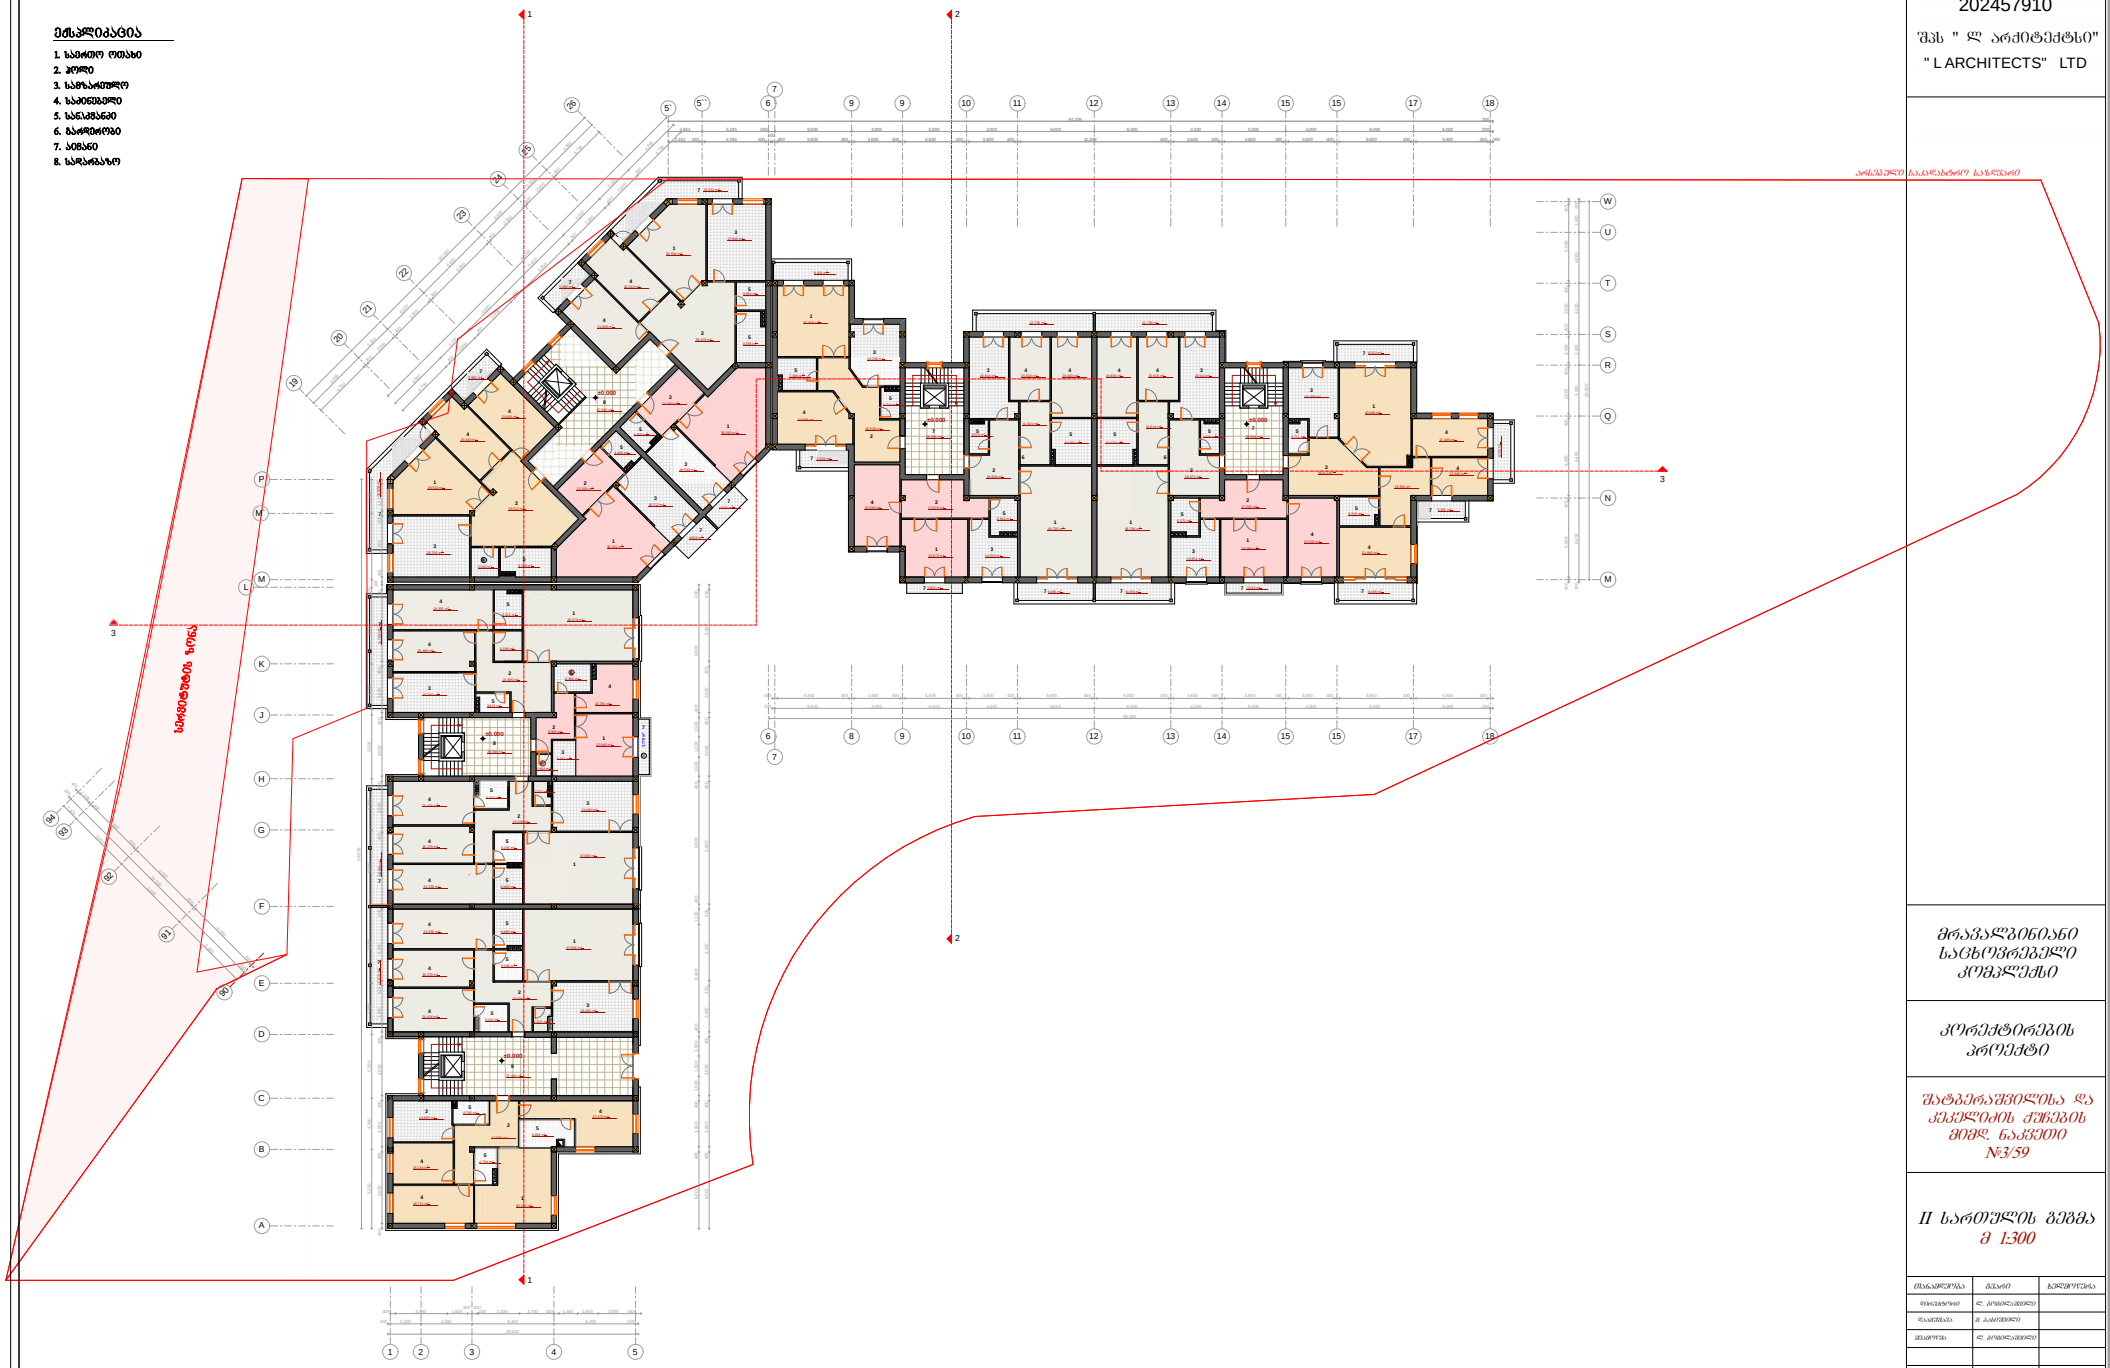

L ARCHITECTS
202457910
"შპს " L არქიტექტსი"
" L ARCHITECTS" LTD

მრავალბინიანი საცხოვრებელი კომპლექსი

კორექტირების პროექტი

მატერაშვილის და კვესელიძის ქუჩების მიმდ. ნაკვეთი №3/59

II სართულის გეგმა მ 1:300

ცვლილების	შენიშვნა	ხელმოწერა
ავტორისეული	ალ. ბოლოქაშვილი	
შესაბამისად	მ. ქანთარია	
შესაბამისად	ალ. ბოლოქაშვილი	
ხაზის მ - ან.	შენიშვნა	ს. №:

L ARCHITECTS

III სართულის გეგმა მ 1:300 ნიშნული +3.30

ექსპლიკაცია


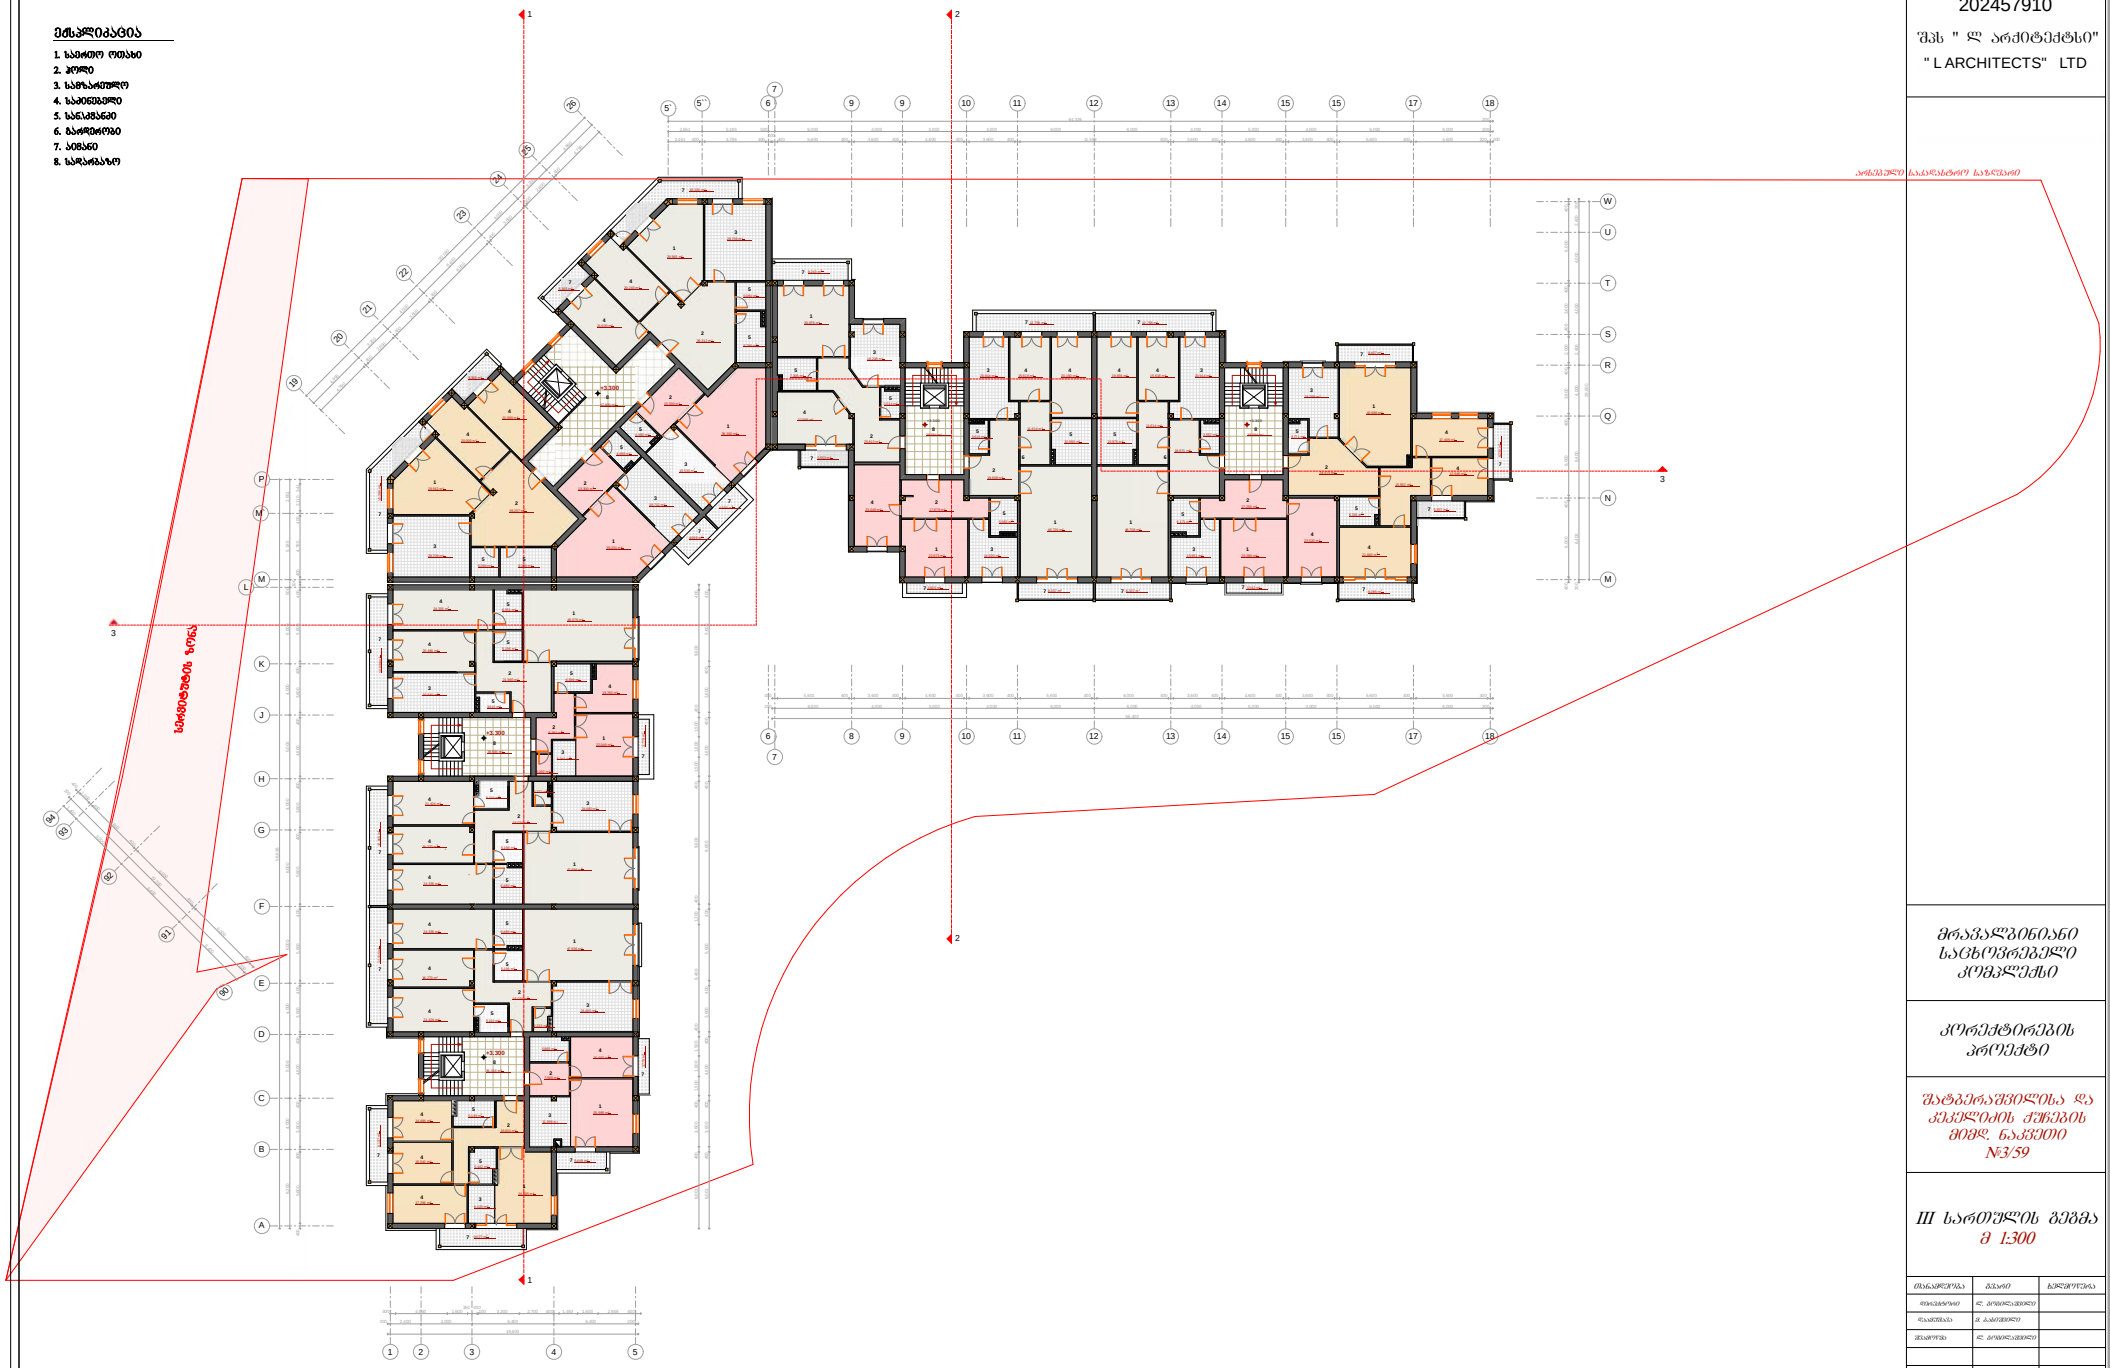

L ARCHITECTS
202457910
შპს " ლ არქიტექტსი"
" L ARCHITECTS" LTD

მრავალბინიანი საცხოვრებელი კომპლექსი

კორექტირების პროექტი


III სართულის გეგმა მ 1:300

შემსრულებელი	დ. ბერიძე/ხელმოწერა	
შემოწმებული	მ. ქარელიშვილი	
მენეჯერი	დ. ბერიძე/ხელმოწერა	
ფურცლის # - ის	ფურცლები	ს. №:

L ARCHITECTS

IV სართულის გეგმა მ 1:300 ნიშნული +6.60

ექსპლიკაცია


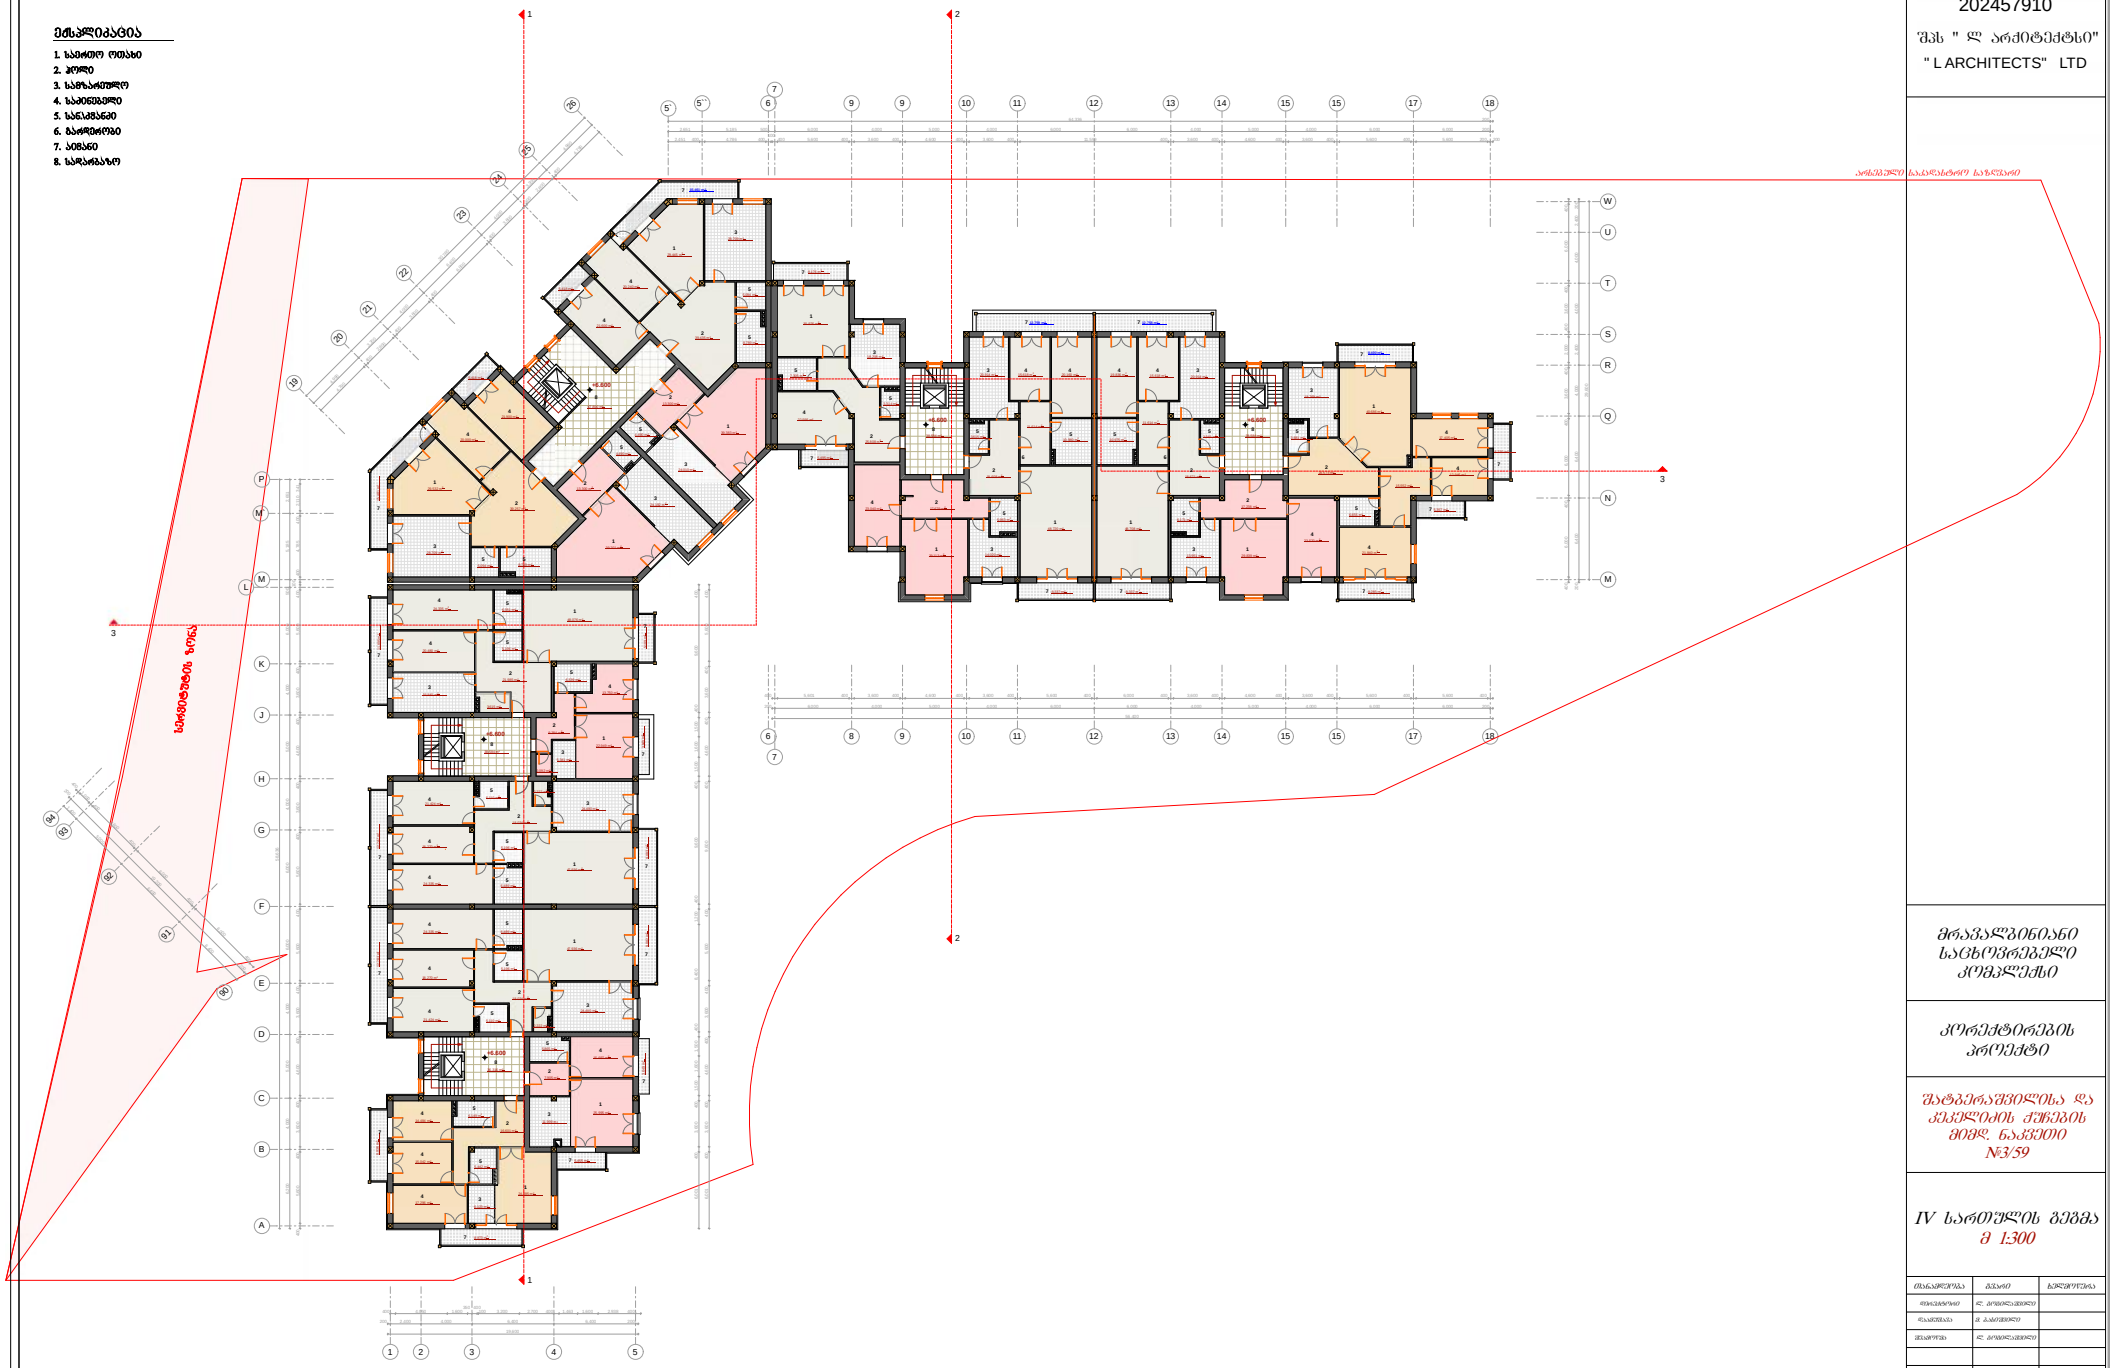

მრავალბინიანი საცხოვრებელი კომპლექსი

კორექტირების პროექტი


IV სართულის გეგმა მ 1:300

L ARCHITECTS

202457910

შპს " ლ არქიტექტსი"

" L ARCHITECTS" LTD

V სართულის გეგმა მ 1:300 ნიშნული +9.90

ექსპლიკაცია


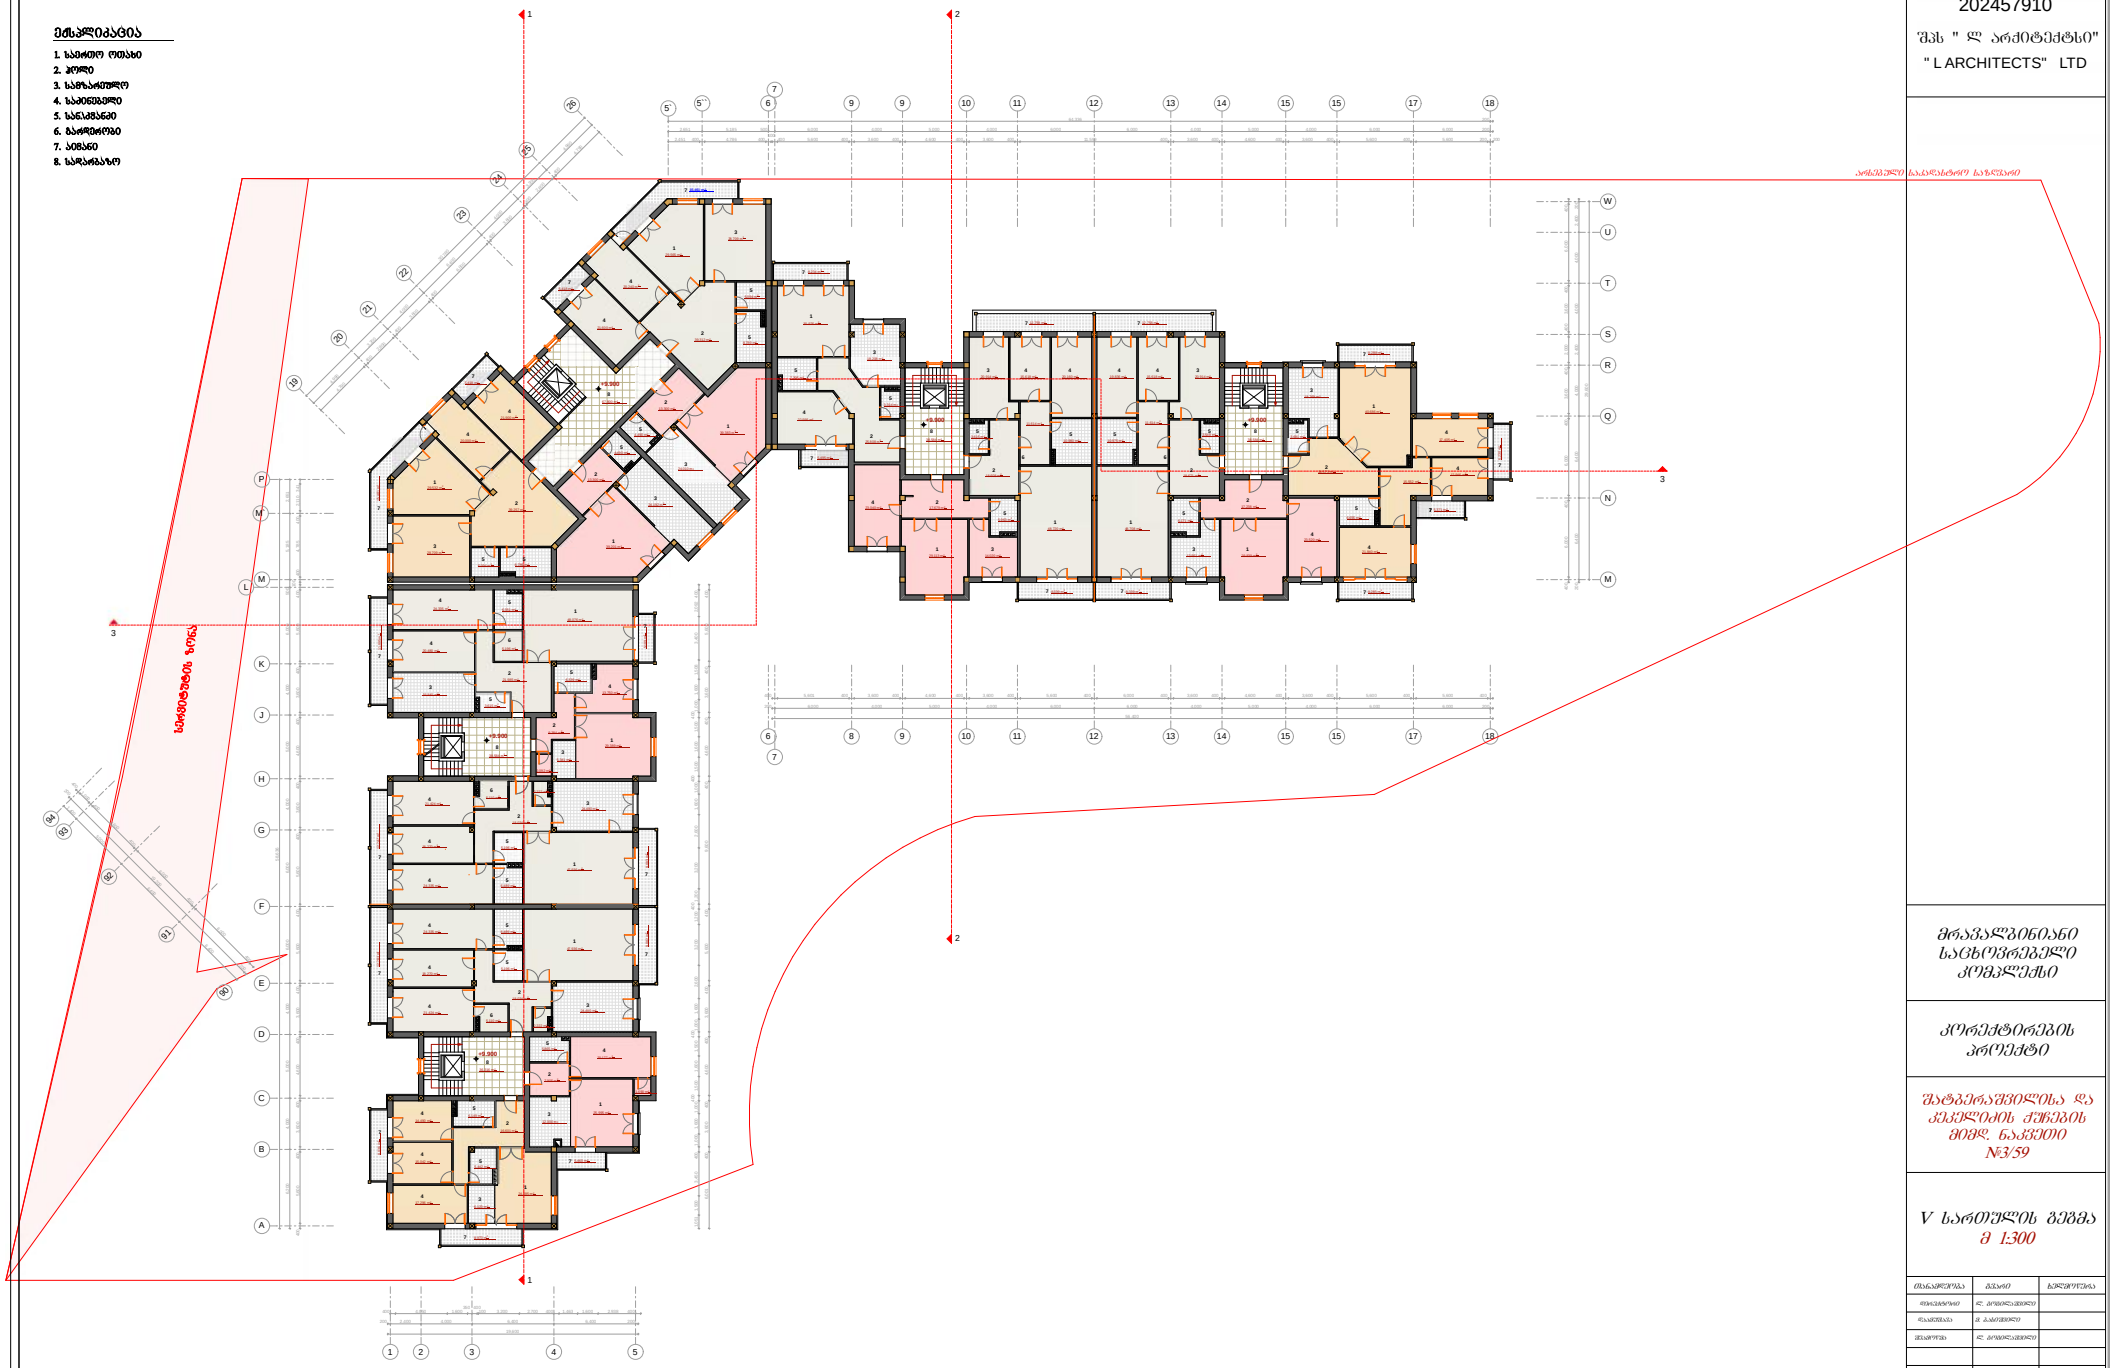

L ARCHITECTS
202457910
"შპს " L არქიტექტსი"
" L ARCHITECTS" LTD

მრავალბინიანი საცხოვრებელი კომპლექსი

კორექტირების პროექტი


V სართულის გეგმა მ 1:300

ცვლილების N	შინაარსი	ხელმოწერა
არქიტექტორი	ლ. ბერიშვილი-ჯიშკარიანი	
ინჟინერი	მ. ქარუმიძე	
ხელმძღვანელი	ლ. ბერიშვილი-ჯიშკარიანი	
ცვლილება მ - ის	შინაარსი	ც. N

L ARCHITECTS

VI სართულის გეგმა მ 1:300 ნიშნული +13.20

ექსპლიკაცია


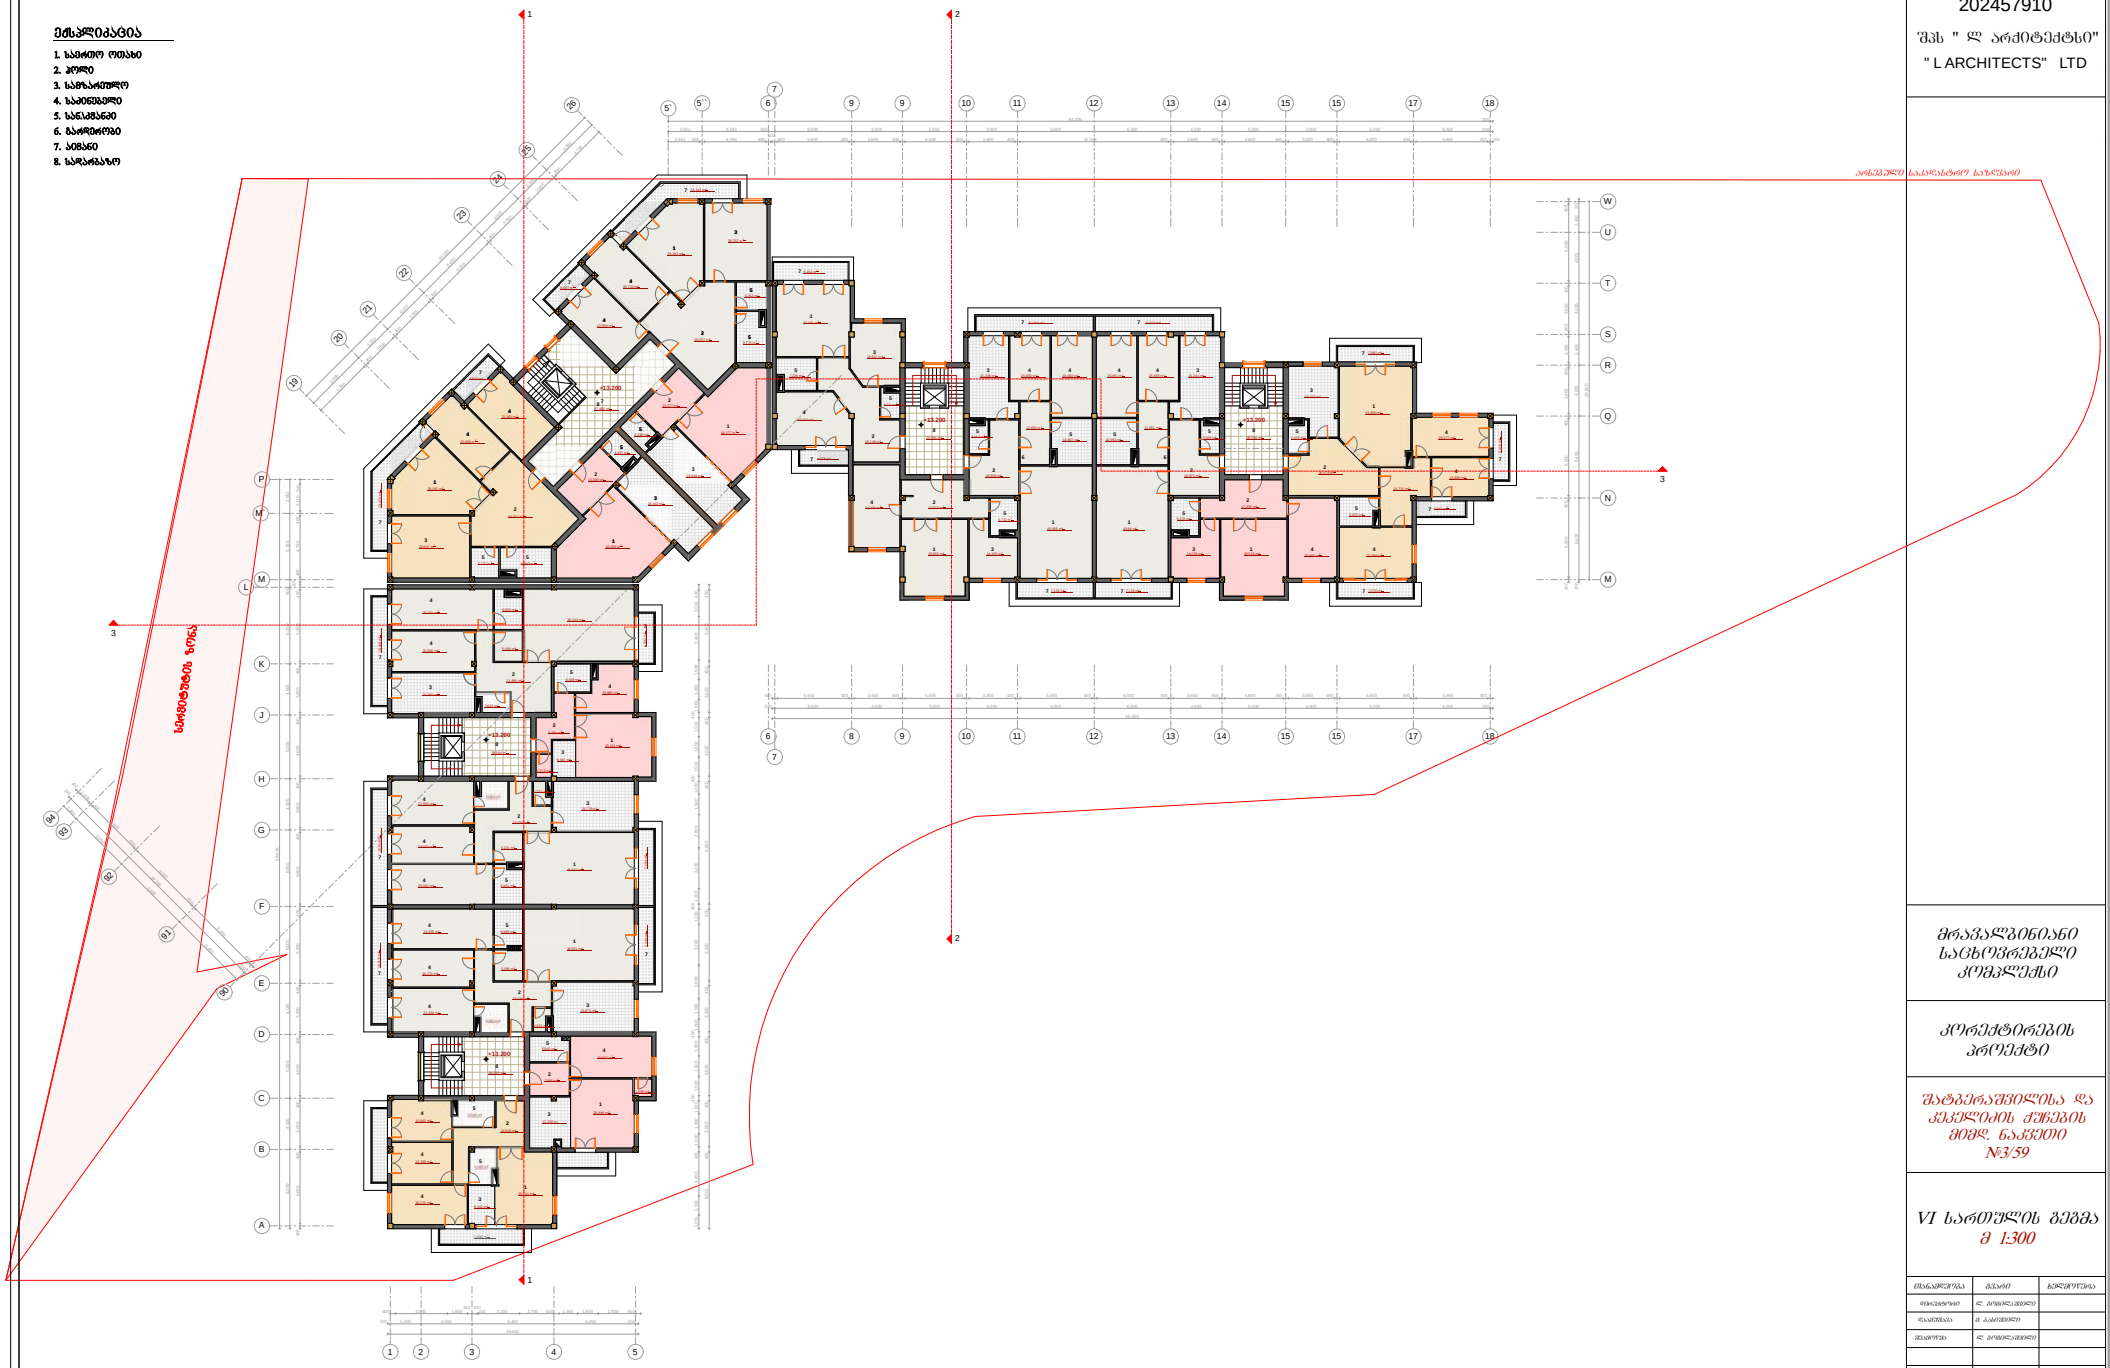

L ARCHITECTS
202457910
"შპს " L არქიტექტსი"
" L ARCHITECTS" LTD

მრავალბინიანი საცხოვრებელი კომპლექსი

კორექტირების პროექტი

მატერაშვილის და კვესელიძის ქუჩების მიმდ. ნაკვეთი №3/59

VI სართულის გეგმა მ 1:300

ცვლილების	ფასი	ხელმოწერა
შესრულებული	კ. ბერიკაშვილი	
შეამოწმა	მ. ქანთარია	
მთავარი	კ. ბერიკაშვილი	
ტიპური მ - ის	შეკვეთა	№

L ARCHITECTS

ბაღახურვის გეგმა მ 1:300

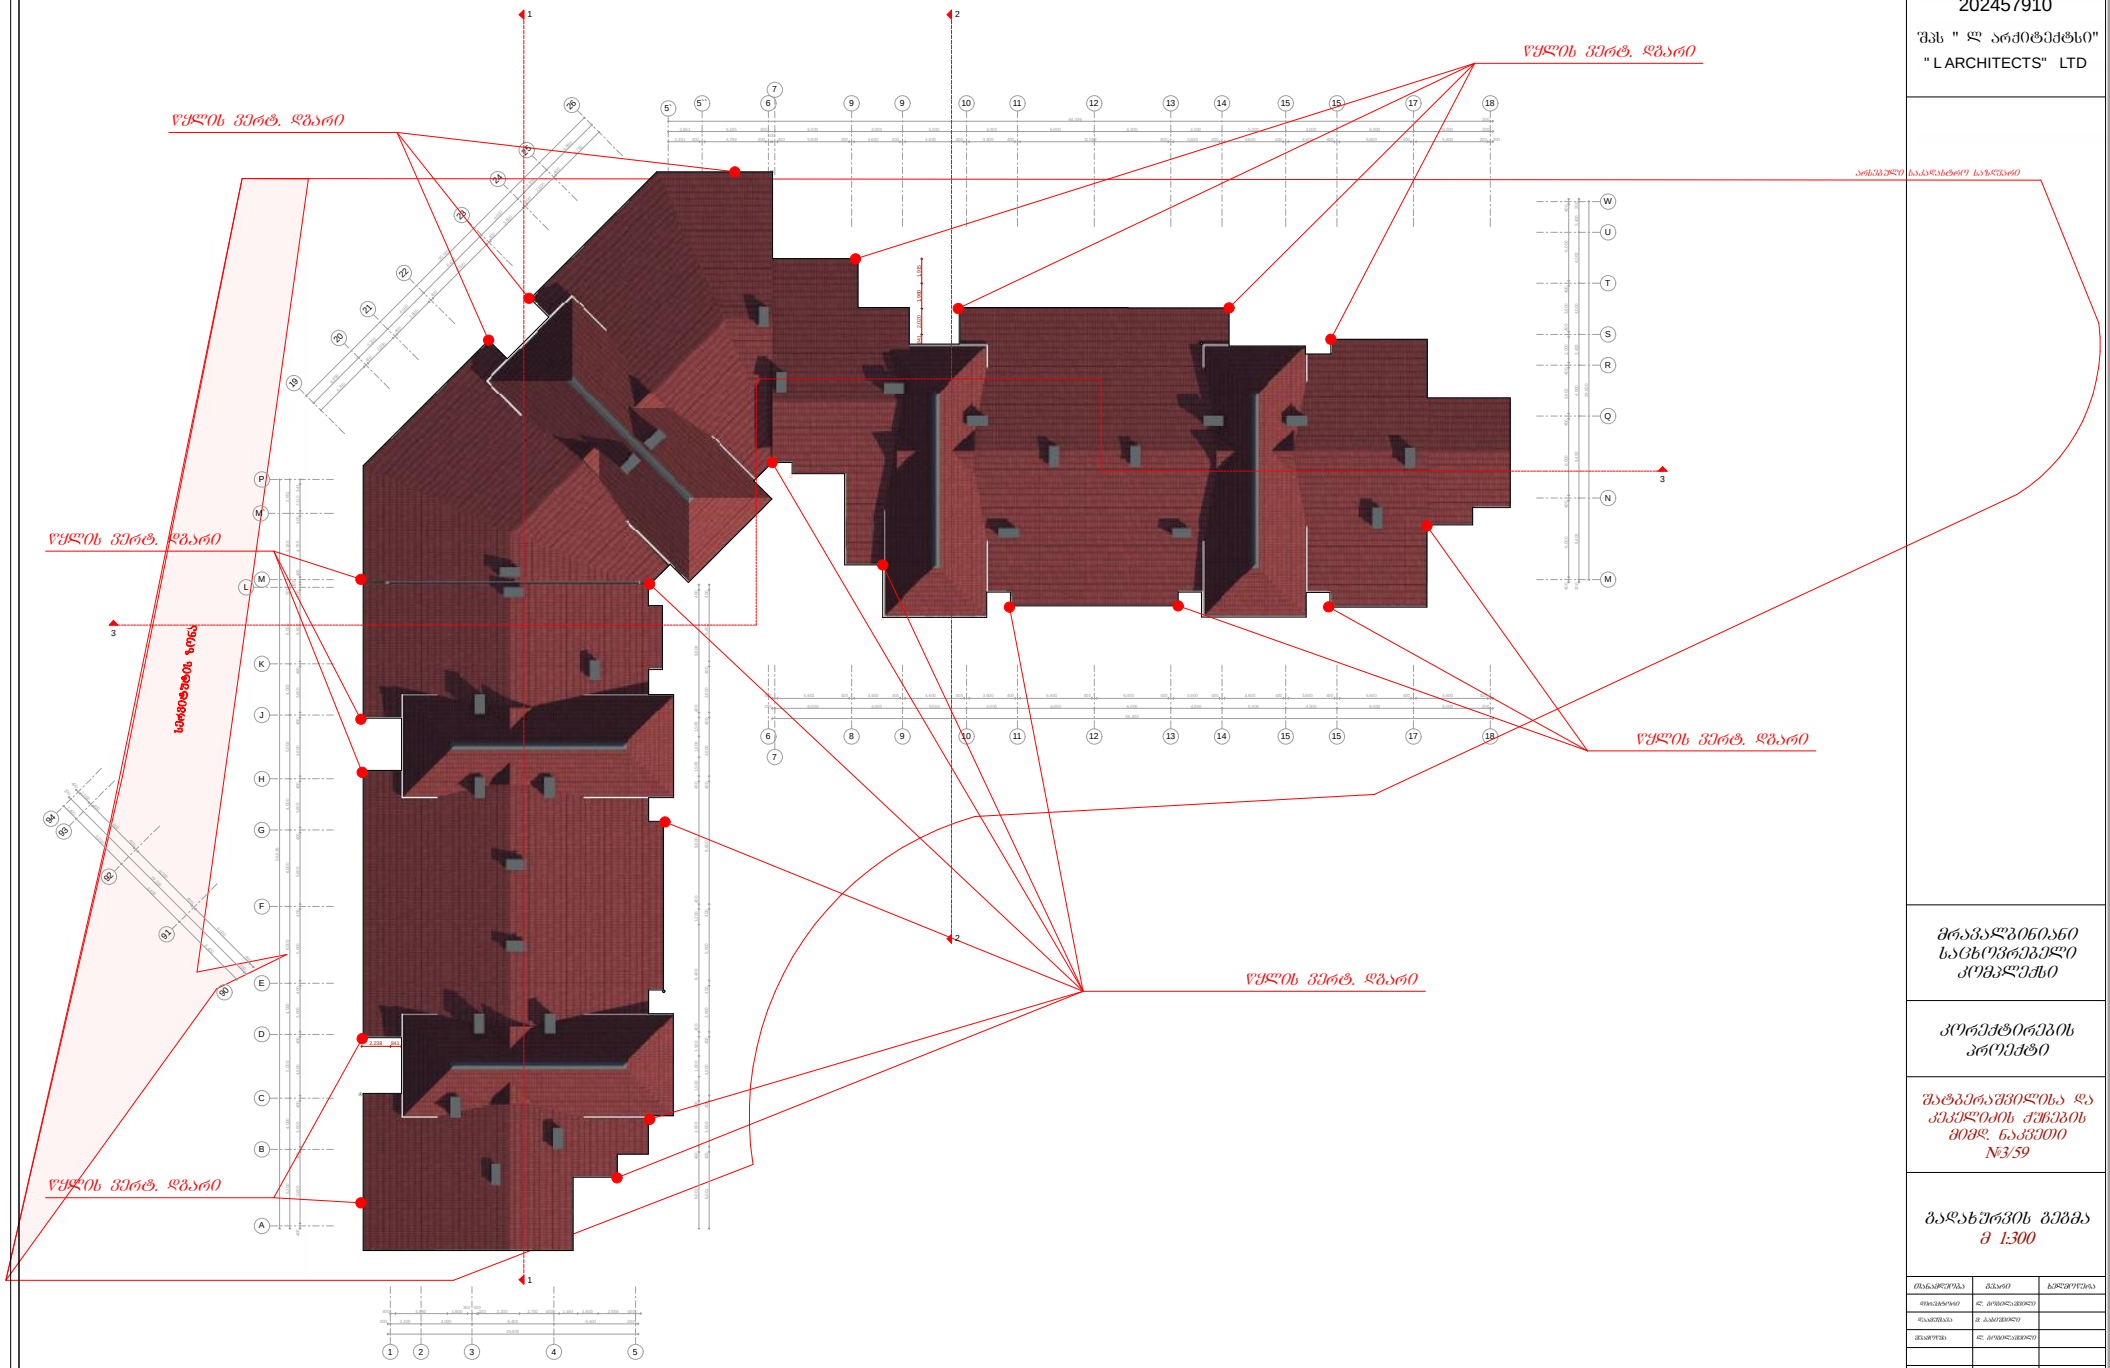

L ARCHITECTS
202457910
შპს " ლ არქიტექტსი"
" L ARCHITECTS" LTD

მრავალბინიანი საცხოვრებელი კომპლექსი

კორექტირების პროექტი


ბაღახურვის გეგმა მ 1:300

L ARCHITECTS