გენგეგა მ 1:500

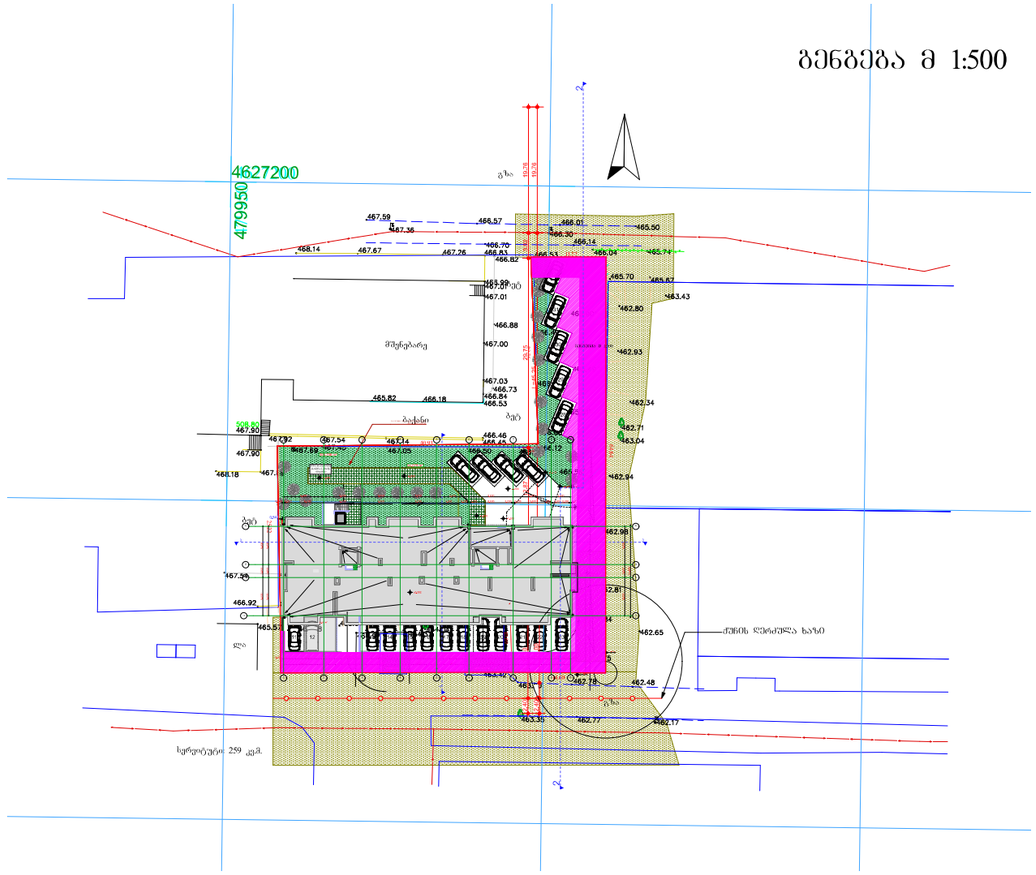

სიმაღლის განმსაზღვრელი სქემა
ჭრილი 3-3 მ 1:200

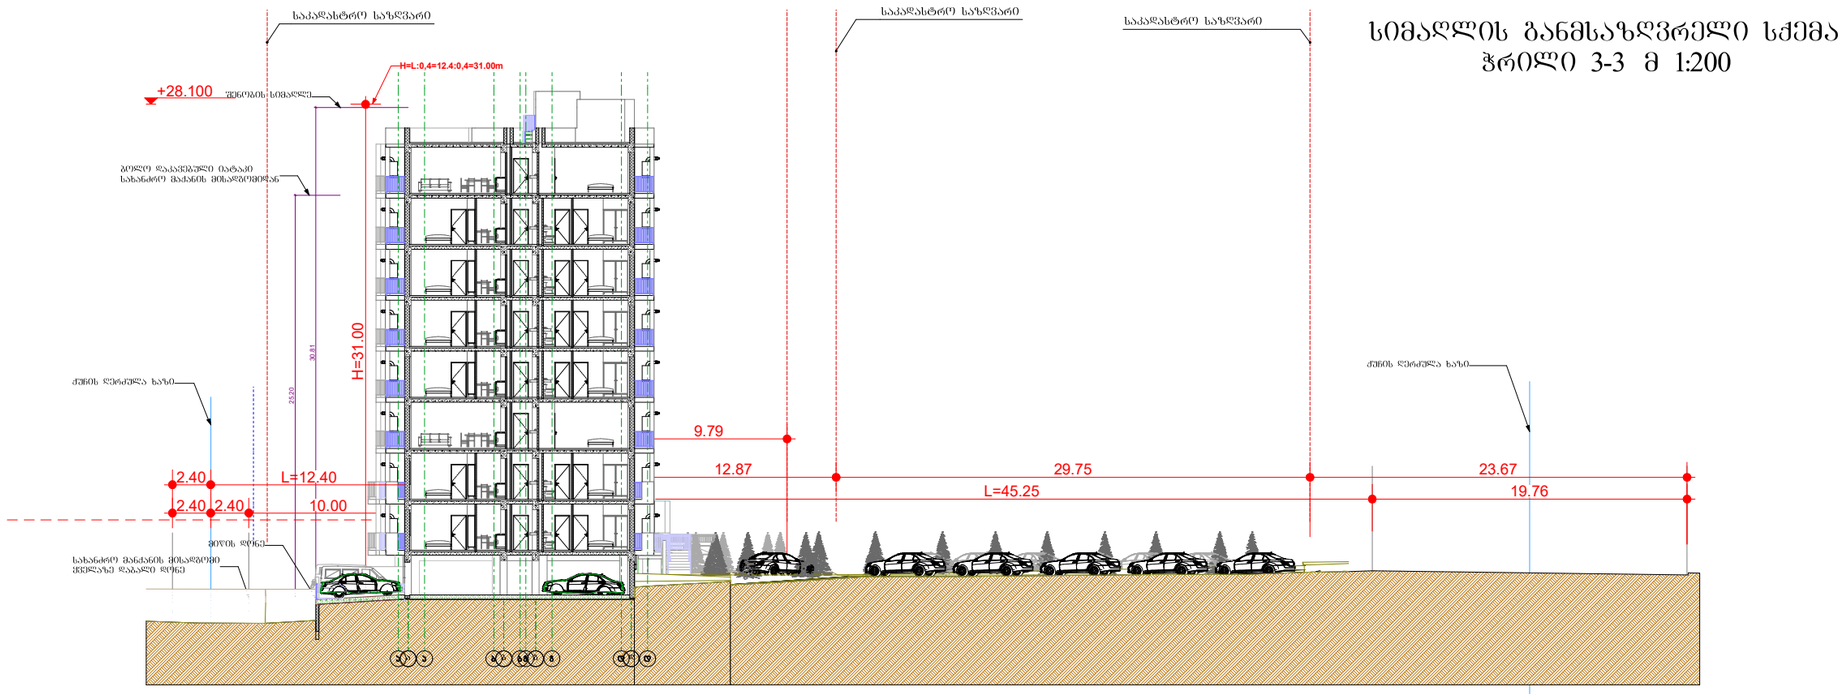

ტექნიკურ-ეკონომიკური მაჩვენებლები:

მიწის ნაკვეთის ფართობი 1759(კვმ)

კ1 განაშენიანების კოეფიციენტის საანგარიშო ფართობი
698.4/1759=0.4

კ2 განაშენიანების ინტენსივობის კოეფიციენტის საანგარიშო ფართობი
4354.69/1759=2.5

კ3 გამწვანების კოეფიციენტის საანგარიშო ფართობი 537.9/1759=0.3

ფორმატი A-1

შენიშვნები:

1.ნახაზზე ზომები მოცემულია მეტრებში.

2.ნახაზის ჭრილა ცვლილება მშენებლობისას შეთანხმებული უნდა იყოს პროექტის ავტორთან.

პირობითი ნიშნები:

- 1-1 ... ჭრილის ხაზი
- E – ღერძის ხაზი
- საკადასტრო საზღვარი
- კვლები
- ტახარი
- დაყრამდმა
- რიგილი
- კოლონა

დამკვეთი

შპს "ბი-ემ-ხი გეზი"

მისამართი

ქ. თბილისში, ქუჩა დემეტრე თავდადებულის, #16ა-ს მიმდებარედ (ს/კ01.10.06.006.234)

პროექტის სახელწოდება:

მრავალბინიანი საცხოვრებელი სახლი

ცვლილების ტიპი	ბჭარ	ხელმოწერა	თარიღი
დირექტორი			
ავტორი	ცალება მანდატურის ბლოკის		
ავტორი	ლაშა ბაბანაშვილი		
კონს. შემოწმება	ზ.ჯვანიშვილი		

სიმაღლის განმსაზღვრელი სქემა
ჭრილი 3-3

მასშტაბი	1:100	ნახაზი:
თარიღი	06.06.20	
სტადია		პროექტის შეთანხმება