შენობა-ნაგებობის უსაფრთხოების წესებთან შესაბამისობის ანალიზი

გამოყენებული წესები - **„შენობა-ნაგებობის უსაფრთხოების წესები“**

ჩამოთვალეთ შენობის დაკავებულებები და აღწერეთ თითოეული გამოყენება
1. სასაწყობო ჯგუფი სწ-2 (ღია ავტოსადგომი გარაჟი -2.80 ნიშნულზე)
2. საცხოვრებელი ჯგუფი სც-2 (საცხოვრებელი ბინები +0.00 ნიშნულიდან +22.40 ნიშნულის ჩათვლით)

კონსტრუქციის ტიპი:	
განსაზღვრეთ კონსტრუქციის არსებული შენობისთვის: მაგალითი: II-A, II-B, V-A, V-B	
განსაზღვრეთ კონსტრუქციის ტიპი ახალი შენობისთვის: მაგალითი: II-A, II-B, V-A, V-B	**I- B მიწის ზემოთ 9 სართული** **I- B მიწის ქვემოთ - სართული**
შერეული კონსტრუქციის შემთხვევაში მიუთითეთ ტიპები, რომელიც გამოყენებული იქნება, განსაზღვრეთ ტიპები და მათი მდებარეობა:	

სიმაღლის შეზღუდვები ცხრილი 503 -ის მიხედვით		
დაკავებულობები	**დასაშვები სართულიანობა**	**შემოთავაზებული სართულიანობა**
1. სასაწყობო ჯგუფი სწ-2	**11 სართული**	**1 სართული**
2. საცხოვრებელი ჯგუფი სც-2	**11 სართული**	**8 სართული**
	დასაშვები სიმაღლე	**შემოთავაზებული სიმაღლე**
შენობის საერთო სიმაღლე =	**48.80**	**31.70**
მიწის ზემოთ სართულის რაოდენობა =		**9**
მიწის დონის ქვედა სართულის რაოდენობა =		**-**

ფართობის შეზღუდვები ცხრილი 503 -ის მიხედვით			
დაკავებულობები		დასაშვები ფართობი კვ.მ.	შემოთავაზებული ფართობი კვ.მ.
1. სასაწყობო ჯგუფი სწ-2 (ღია ავტოსადგომი)	-2.80	7340.0 კვ.მ	555.00
2. საცხოვრებელი ჯგუფი სც-2 (საცხოვრებელი ბინები)	+0.00	შეუზღუდავი	524.51
3. საცხოვრებელი ჯგუფი სც-2 (საცხოვრებელი ბინები)	+3.20	შეუზღუდავი	534.30
4. საცხოვრებელი ჯგუფი სც-2 (საცხოვრებელი ბინები)	+6.40	შეუზღუდავი	523.44
5. საცხოვრებელი ჯგუფი სც-2 (საცხოვრებელი ბინები)	+9.60	შეუზღუდავი	524.39
6. საცხოვრებელი ჯგუფი სც-2 (საცხოვრებელი ბინები)	+12.80	შეუზღუდავი	524.39
7. საცხოვრებელი ჯგუფი სც-2 (საცხოვრებელი ბინები)	+16.00	შეუზღუდავი	534.31
8. საცხოვრებელი ჯგუფი სც-2 (საცხოვრებელი ბინები)	+19.20	შეუზღუდავი	525.76
9. საცხოვრებელი ჯგუფი სც-2 (საცხოვრებელი ბინები)	+22.40	შეუზღუდავი	532.78
იატაკის საერთო ფართობი =		4778.88	
იატაკების რაოდენობა =		მიწის დონის ზედა 9	
შენობის საერთო ფართობი =		4701.35 + 48.02 (-2.80 ნიშნ) + 108.57 (+0.00 ნიშნ) + 102.44 (+3.20 ნიშნ) + 108.57 (+6.40 ნიშნ) + 108.57 (+9.60 ნიშნ) + 108.57 (+12.80 ნიშნ) + 102.44 (+16.00 ნიშნ) + 108.57 (+19.20 ნიშნ) + 102.44 (+22.40 ნიშნ) +33.00 (+25.60 ნიშნ) = 5710.07	

გარე კედლის ცეცხლმედეგობისა და ღიობისადმი მოთხოვნები ცხრილების 602-ის და 705.8 -ის მიხედვით									
გარე კედელი	**ხანძარსაწინააღმდეგო მანძილი** (მეტრი)	**ცეცხლმედეგობის ხარისხი** (საათი)		**კედლის ღიობების ფართობი** (კედლის %)					
		მოთხოვნილი	**გათვალისწინებული**	**დასაშვები**			**გათვალისწინებული**		
				დაცული	**დაუცველი საშხეფებით**	**დაუცველი**	**დაცული**	**დაუცველი საშხეფებით**	**დაუცველი**
„1-9“ ღერძებში ყველა ნიშნულზე	9-ზე მეტი	0	0	შეუზღუდავია	შეუზღუდავია	**შეუზღუდავია**	-	-	**აკმაყოფილებს**
„ა-დ“ ღერძებში -2.80 ნიშნულზე	9-ზე მეტი	0	0	შეუზღუდავია	შეუზღუდავია	**შეუზღუდავია**	-	-	**აკმაყოფილებს**
„ა-დ“ ღერძებში ზედა ნიშნულებზე	4.40 (მინიმალური)	1	2	45%	45%	**15%**	-	-	**0**
„9-1“ ღერძებში ყველა ნიშნულზე	9-ზე მეტი	0	0	შეუზღუდავია	შეუზღუდავია	**შეუზღუდავია**	-	-	**აკმაყოფილებს**
„დ-ა“ ღერძებში ყველა ნიშნულებზე	0.3 (მინიმალური)	1	2	დაუშვებელია	დაუშვებელია	**დაუშვებელია**	-	-	**0**

შენიშვნა: ჩანაწერი „ზედა ნიშნულებზე“ იგულისხმება +0.00 ნიშნულიდან +22.40 ნიშნულის ჩათვლით

ხანძრისაგან დაცვის სისტემებისადმი მოთხოვნები									
დაკავებულობები/სივრცეები/გასასვლელი საშუალებები	ავტოსაშხეფი სისტემა	ალტერნატიული ავტომატური ცეცხლსაქრობი სისტემა	სახანძრო განგაშისა და ცეცხლაღმომჩენი სისტემები	სახანძრო მილდგარების სისტემები	კვამლის საკონტროლო სისტემები	ხელის ცეცხლმაქრები	საავარიო განგაშის სისტემები	ხანძრის მართვის ცენტრი	სახანძრო-სამაშველო სამსახურის მიერ გამოსაყენებელი მისაერთებელი
სასაწყობო ჯგუფი სწ-2 (ღია ავტოსადგომი)	-	-	1. საგანგებო ხმოვანი განგაშის საკომუნიკაციო სისტემა 2.კვამლის ავტომატური აღმომჩენი 3. სახანძრო განგაშის ხელით სამართავი კოლოფები 4.სახანძრო განგაშის ვიზუალური სისტემა	კი	-	კი	-		კი
საცხოვრებელი ჯგუფი სც-2	-	-	1.კვამლზე მორეაგირე მაუწყებლის მოწყობილობები 2.კვამლის ავტომატური აღმომჩენი	-	-	-	-		
კიბის უჯრედები	-	-	საგანგებო ხმოვანი განგაშის სისტემა	-	-	-	-		
კიბის ვესტიბიულები	-	-	-	-	დაწნევის სისტემა	-	-		
დერეფნები	-	-	1.საგანგებო ხმოვანი განგაშის საკომუნიკაციო სისტემა 2. სახანძრო განგაშის ხელით სამართავი კოლოფები 3.კვამლის	კი	კვამლის მექანიკური გაწოვა	-	-		

			ავტომატური აღმომჩენი 4.სახანძრო განგაშის ვიზუალური სისტემა						
ლიფტის შახტები	-	-	-	-	დაწნევის სისტემა	-	-		
ლიფტის სამანქანო	-	-	კვამლის ავტომატური აღმომჩენი	-	-	-	-		

განიავებისადმი მოთხოვნები		
დაკავებულობები/სივრცეები/გასასვლელი საშუალებები	ბუნებრივი განიავება	ხელოვნური (მექანიკური) განიავება
სასაწყობო ჯგუფი სწ-2 (ღია ავტოსადგომი)	კი	-
საცხოვრებელი ჯგუფი სც-2 (ბინები)	კი	-
კიბის უჯრედი	კი	-
კიბის ვესტიბიულები	-	კი/დაწნევის სისტემა
ლიფტის შახტა	-	კი/დაწნევის სისტემა
დერეფანი	-	კი (კვამლის მექანიკური გაწოვა)

თითოეული სართულიდან და სივრციდან გასასვლელი საშუალება									
სართულები	დაკავებულობა და დაკავებულობის დატვირთვის ჯამური მაჩვენებელი	მოთხოვნილი გასასვლელების/გასასვლელთან მისადგომის რაოდენობა	გათვალისწინებული გასასვლელების/გასასვლელთან მისადგომის რაოდენობა და ტიპი	გასასვლელი საშუალებების სიგანე (მეტრი)					
				გზა-კიბეები		დერაფანი,		გასასვლელის გზა-კარი	
				მოთხოვნილი	გათვალისწინებული	მოთხოვნილი	გათვალისწინებული	მოთხოვნილი	გათვალისწინებული (თავისუფალი)
-2.80 ნიშნულზე	სასაწყობო ჯგუფი სწ-2 (ღია ავტოსადგომი) დ.დ. 30	2	1 (გზა-კარი) 1 (ღია მალი)	-	-	-	-	0.82	0.83 4.60
-2.80 ნიშნულზე სართულს დ.დ. 30		2	1 (გზა-კიბე) 1 (ღია მალი)	1.10	1.45	-	-	0.82	0.83 4.60
+0.00 ნიშნულზე	საცხოვრებელი ჯგუფი სც-2 (საცხოვრებელი ბინები)	1 (თითოეულს)	1 (გზა-კარი) (თითოეულს)	-	-	-	-	0.82	0.83
+0.00 ნიშნულზე სართულს ს.დ.დ. 30		2	2 (გზა-კიბე)	1.10	1.45 1.40	1.20	1.60	0.82	0.83 0.83
+3.20 ნიშნულზე	საცხოვრებელი ჯგუფი სც-2 (საცხოვრებელი ბინები)	1 (თითოეულს)	1 (გზა-კარი) (თითოეულს)	-	-	-	-	0.82	0.83
+ 3.20 ნიშნულზე სართულს ს.დ.დ. 30		2	2 (გზა-კიბე)	1.10	1.40 1.45	1.20	1.60	0.82	0.83
+6.40 ნიშნულზე	საცხოვრებელი ჯგუფი სც-2 (საცხოვრებელი ბინები)	1 (თითოეულს)	1 (გზა-კარი) (თითოეულს)	-	-	-	-	0.82	0.83
+ 6.40 ნიშნულზე სართულს ს.დ.დ. 30		2	2 (გზა-კიბე)	1.10	1.40 1.45	1.20	1.60	0.82	0.83
+9.60 ნიშნულზე	საცხოვრებელი ჯგუფი სც-2 (საცხოვრებელი ბინები)	1 (თითოეულს)	1 (გზა-კარი) (თითოეულს)	-	-	-	-	0.82	0.83
+ 9.60 ნიშნულზე სართულს ს.დ.დ. 30		2	2 (გზა-კიბე)	1.10	1.40 1.45	1.20	1.60	0.82	0.83

+12.80 ნიშნულზე	საცხოვრებელი ჯგუფი სც-2 (საცხოვრებელი ბინები)	1 (თითოეულს)	1 (გზა-კარი) (თითოეულს)	-	-	-	-	0.82	0.83
+ 12.80 ნიშნულზე სართულს ს.დ.დ. 30		2	2 (გზა-კიბე)	1.10	1.40 1.45	1.20	1.60	0.82	0.83
+16.00 ნიშნულზე	საცხოვრებელი ჯგუფი სც-2 (საცხოვრებელი ბინები)	1 (თითოეულს)	1 (გზა-კარი) (თითოეულს)	-	-	-	-	0.82	0.83
+ 16.00 ნიშნულზე სართულს ს.დ.დ. 30		2	2 (გზა-კიბე)	1.10	1.40 1.45	1.20	1.60	0.82	0.83
+19.20 ნიშნულზე	საცხოვრებელი ჯგუფი სც-2 (საცხოვრებელი ბინები)	1 (თითოეულს)	1 (გზა-კარი) (თითოეულს)	-	-	-	-	0.82	0.83
+ 19.20 ნიშნულზე სართულს ს.დ.დ. 30		2	2 (გზა-კიბე)	1.10	1.40 1.45	1.20	1.60	0.82	0.83
+22.40 ნიშნულზე	საცხოვრებელი ჯგუფი სც-2 (საცხოვრებელი ბინები)	1 (თითოეულს)	1 (გზა-კარი) (თითოეულს)	-	-	-	-	0.82	0.83
+ 22.40 ნიშნულზე სართულს ს.დ.დ. 30		2	2 (გზა-კიბე)	1.10	1.40 1.45	1.20	1.60	0.82	0.83

წყალსადენი სისტემის ფიქსირებული მოწყობილობების რაოდენობა

ცხრილი 1602.1-ის მიხედვით

სართულები	დაკავებულობა და დაკავებულობის დატვირთვის ჯამური მაჩვენებელი	ფიქსირებული მოწყობილობები (ცალი)											
		უნიტაზი		ტუალეტის ხელსაბანები		აბაზანა/შხაპი		სასმელი წყლის აპარატი		სამომსახურო ნიჟარა		სამზარეულოს ნიჟარა	
		მოთხოვნილი	გათვალისწინებული	მოთხოვნილი	გათვალისწინებული	მოთხოვნილი	გათვალისწინებული	მოთხოვნილი	გათვალისწინებული	მოთხოვნილი	გათვალისწინებული	მოთხოვნილი	გათვალისწინებული
-2.80 ნიშნულზე	სწ-2 დ.დ. 30	-	-	-	-	-	-	-	-	-	-	-	-

წყალსადენი სისტემის ფიქსირებული მოწყობილობების რაოდენობა-საცხოვრებელი ჯგუფი **სც-2 ქვეჯგუფი** ცხრილი 1602.1-ის მიხედვით											
სართულები	საცხოვრებელი ერთეულები	**ფიქსირებული მოწყობილობები**									
		უნიტაზი (ერთ საცხოვრებელ ერთეულზე)		ტუალეტის ხელსაბანები (ერთ საცხოვრებელ ერთეულზე)		აბაზანა/შხაპი (ერთ საცხოვრებელ ერთეულზე)		სამზარეულოს ნიჟარა (ერთ საცხოვრებელ ერთეულზე)		ავტომატური სარეცხი მანქანის მისაერთებელი	
		მოთხოვნილი	გათვალისწ.	მოთხოვნილი	გათვალისწ.	მოთხოვნილი	გათვალისწ.	მოთხოვნილი	გათვალისწ.	მოთხოვნილი (20 საცხ. ერთეულზე)	გათვალისწ. (თითო საცხ. ერთეულზე)
+0.00 ნიშ.	ბინები №1; №3; №4; №5; №6; №7; №8; №9;	1	1	1	1	1	1	1	1	1	1
	„ა“ ტიპის ბინა №2	1	1 შშმპ	1	1 შშმპ	1	1 შშმპ	1	1 შშმპ	1	1
+3.20 ნიშ.	ბინები №10; №12; №13; №14; №15; №16; №17; №18;	1	1	1	1	1	1	1	1	1	1
	„ა“ ტიპის ბინა №11	1	1 შშმპ	1	1 შშმპ	1	1 შშმპ	1	1 შშმპ	1	1
+6.40 ნიშ.	ბინები №19; №20; №21; №22; №23; №24; №25; №26; №27; №28;	1	1	1	1	1	1	1	1	1	1
+9.60 ნიშ.	ბინები №29; №30; №31; №32; №33; №34; №35; №36; №37; №38;	1	1	1	1	1	1	1	1	1	1
+12.80 ნიშ.	ბინები №39; №40; №41; №42; №43; №44; №45; №46; №47; №48;	1	1	1	1	1	1	1	1	1	1
+16.00 ნიშ.	ბინები №49; №50; №51; №52; №53; №54; №55; №56; №57;	1	1	1	1	1	1	1	1	1	1
+19.20 ნიშ.	ბინები №58; №59; №60; №61; №62; №63; №64; №65; №66;	1	1	1	1	1	1	1	1	1	1
+22.40 ნიშ.	ბინები №67; №68; №69; №70; №71; №72; №73; №74; №75;	1	1	1	1	1	1	1	1	1	1

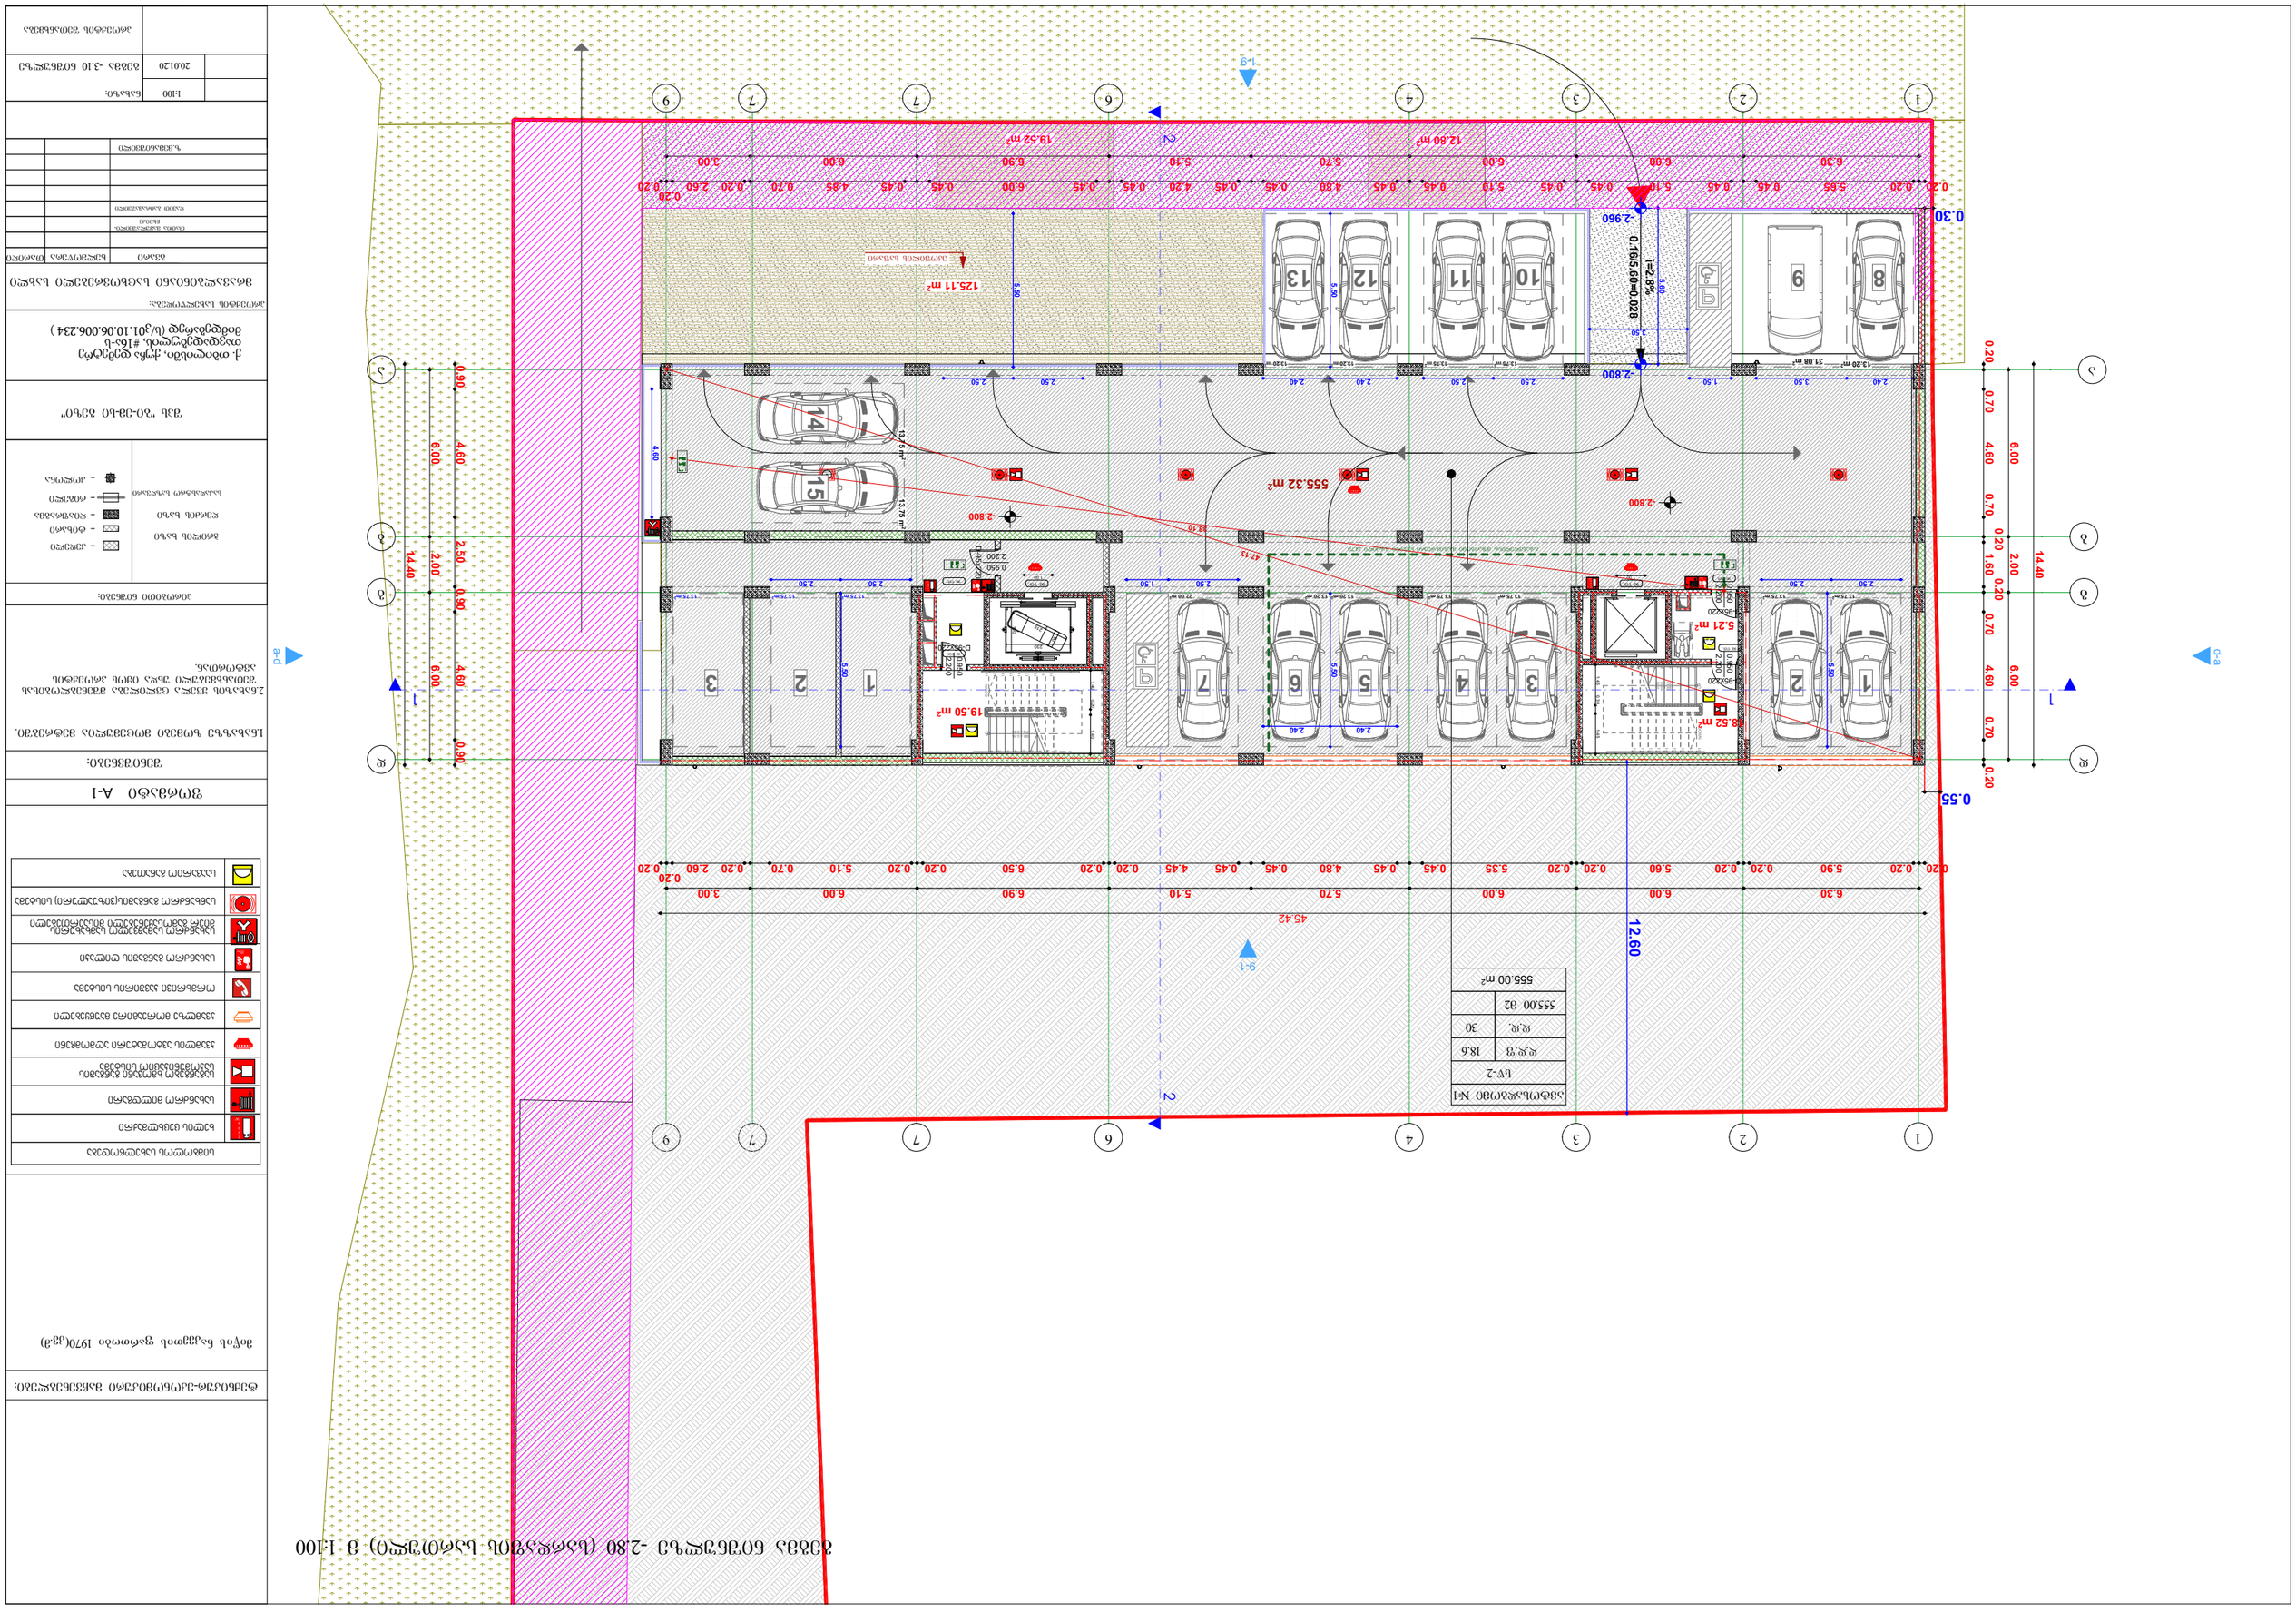

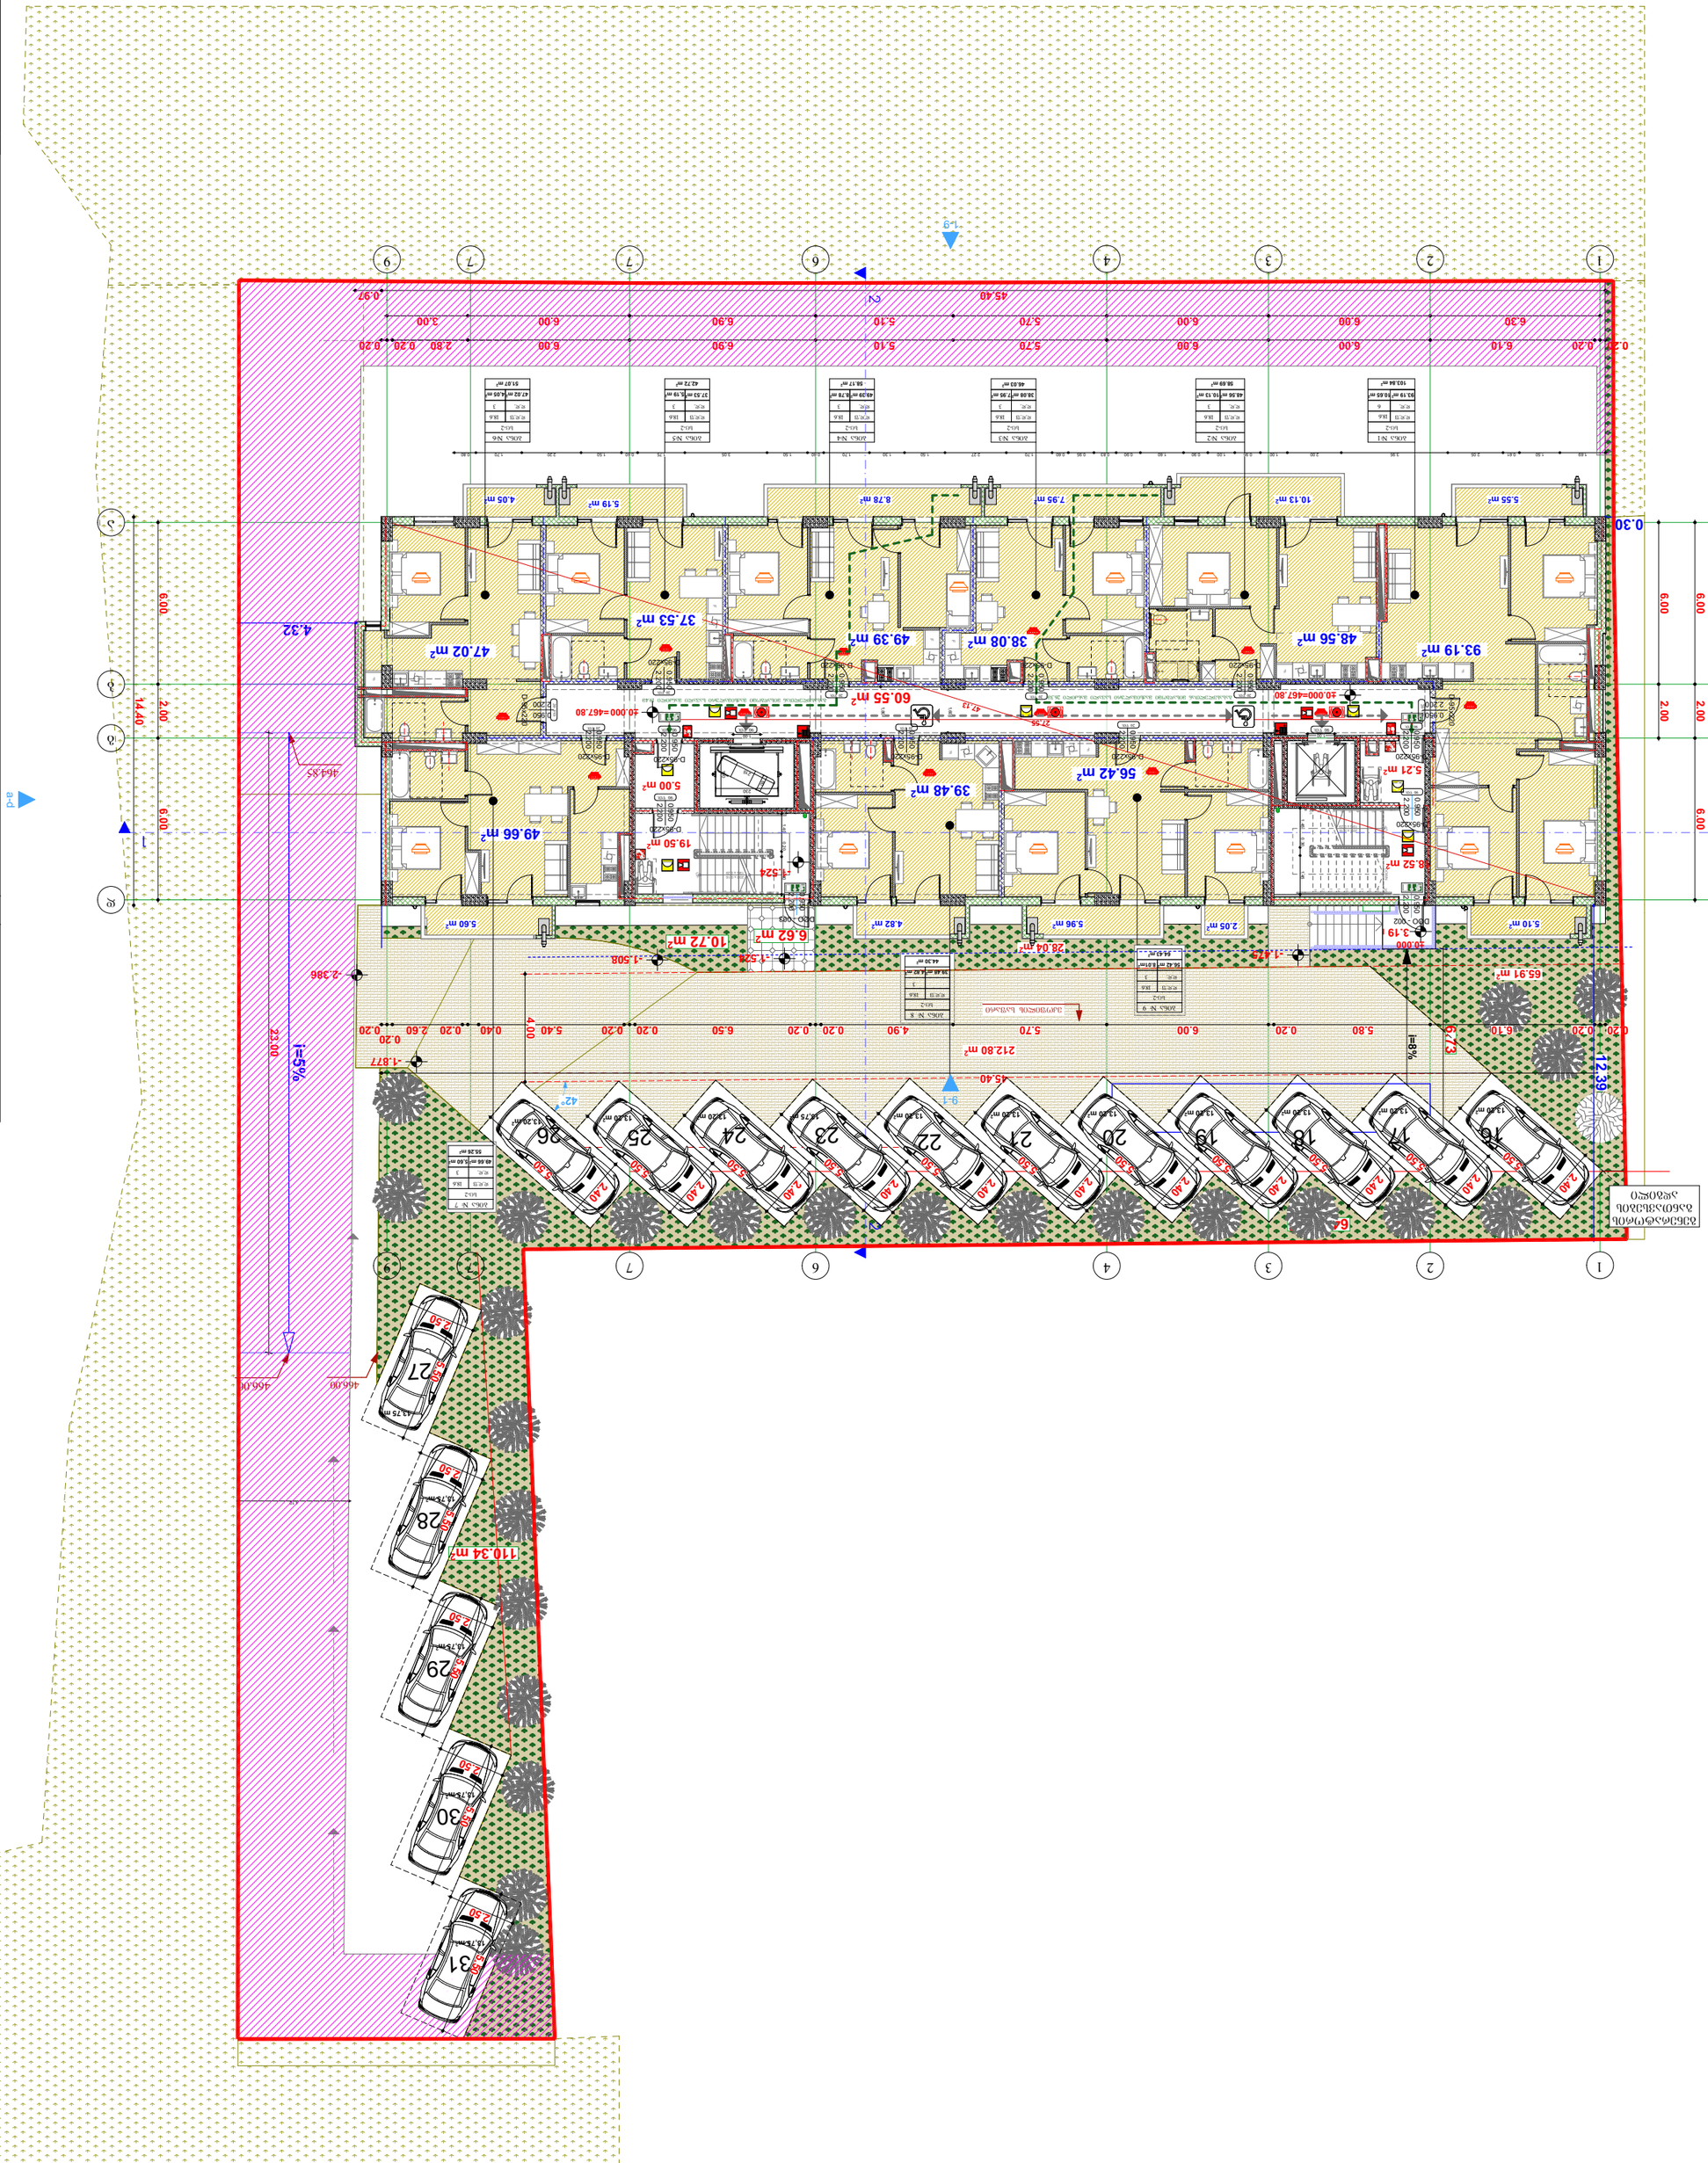

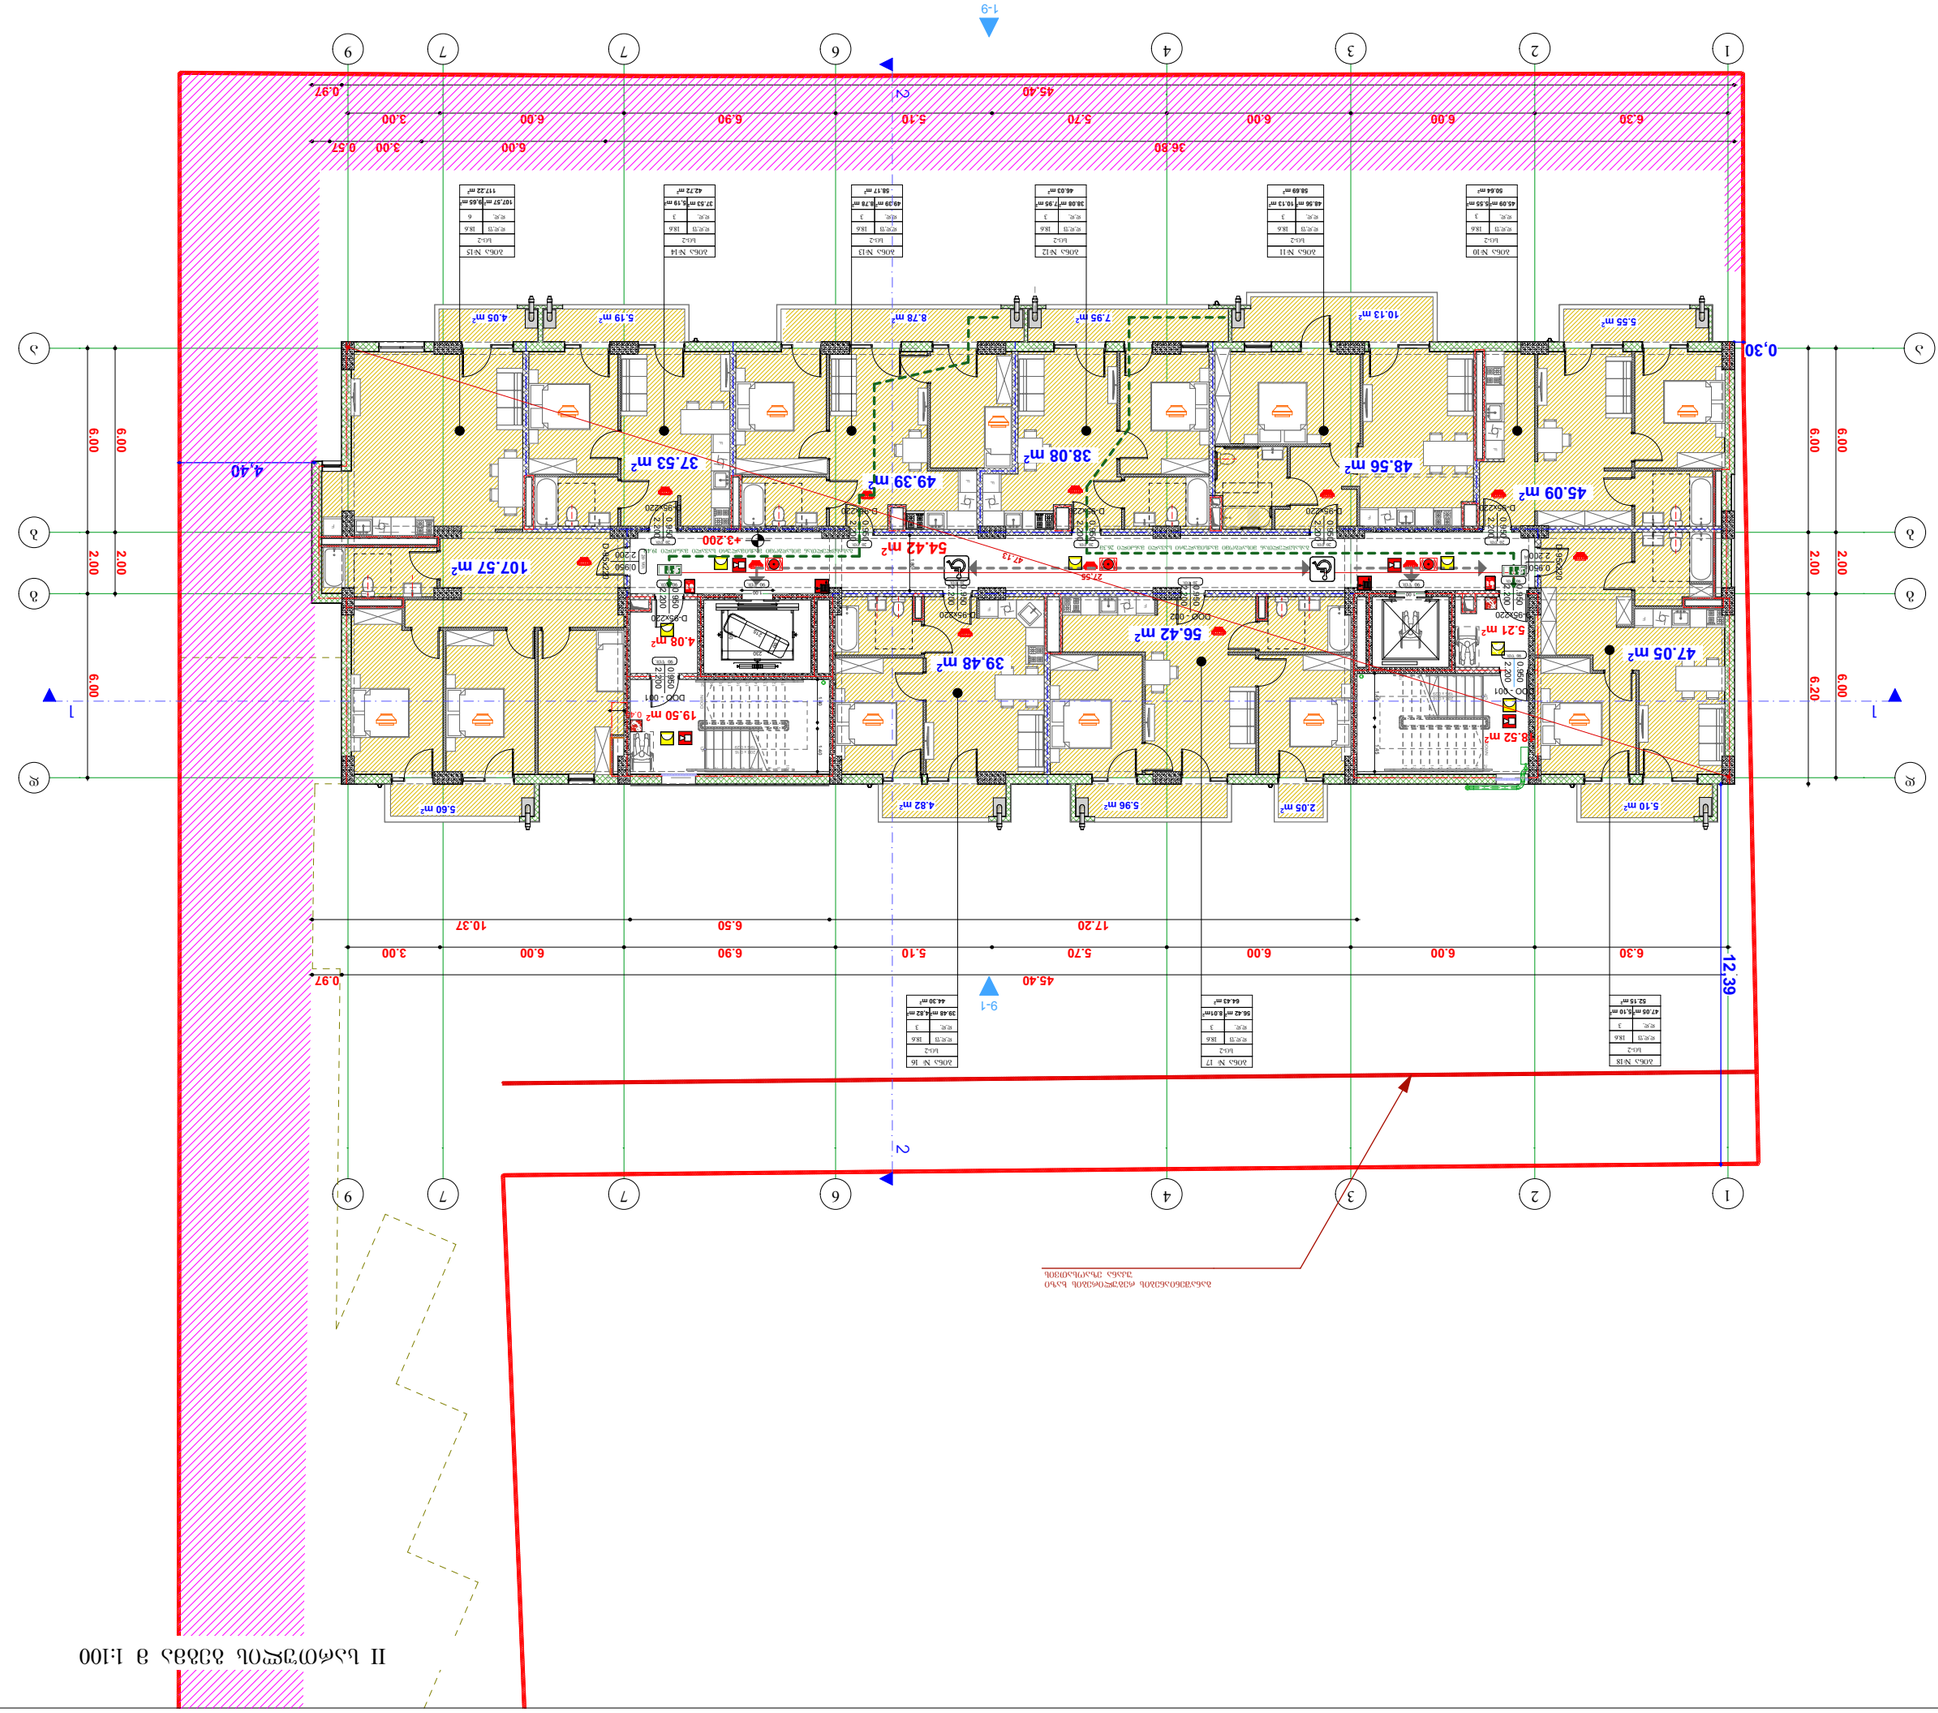
II სართულის იატაკის გეგმა 1:100
ტექნიკური ოთახი
ტექნიკური ოთახი
ტექნიკური ოთახი

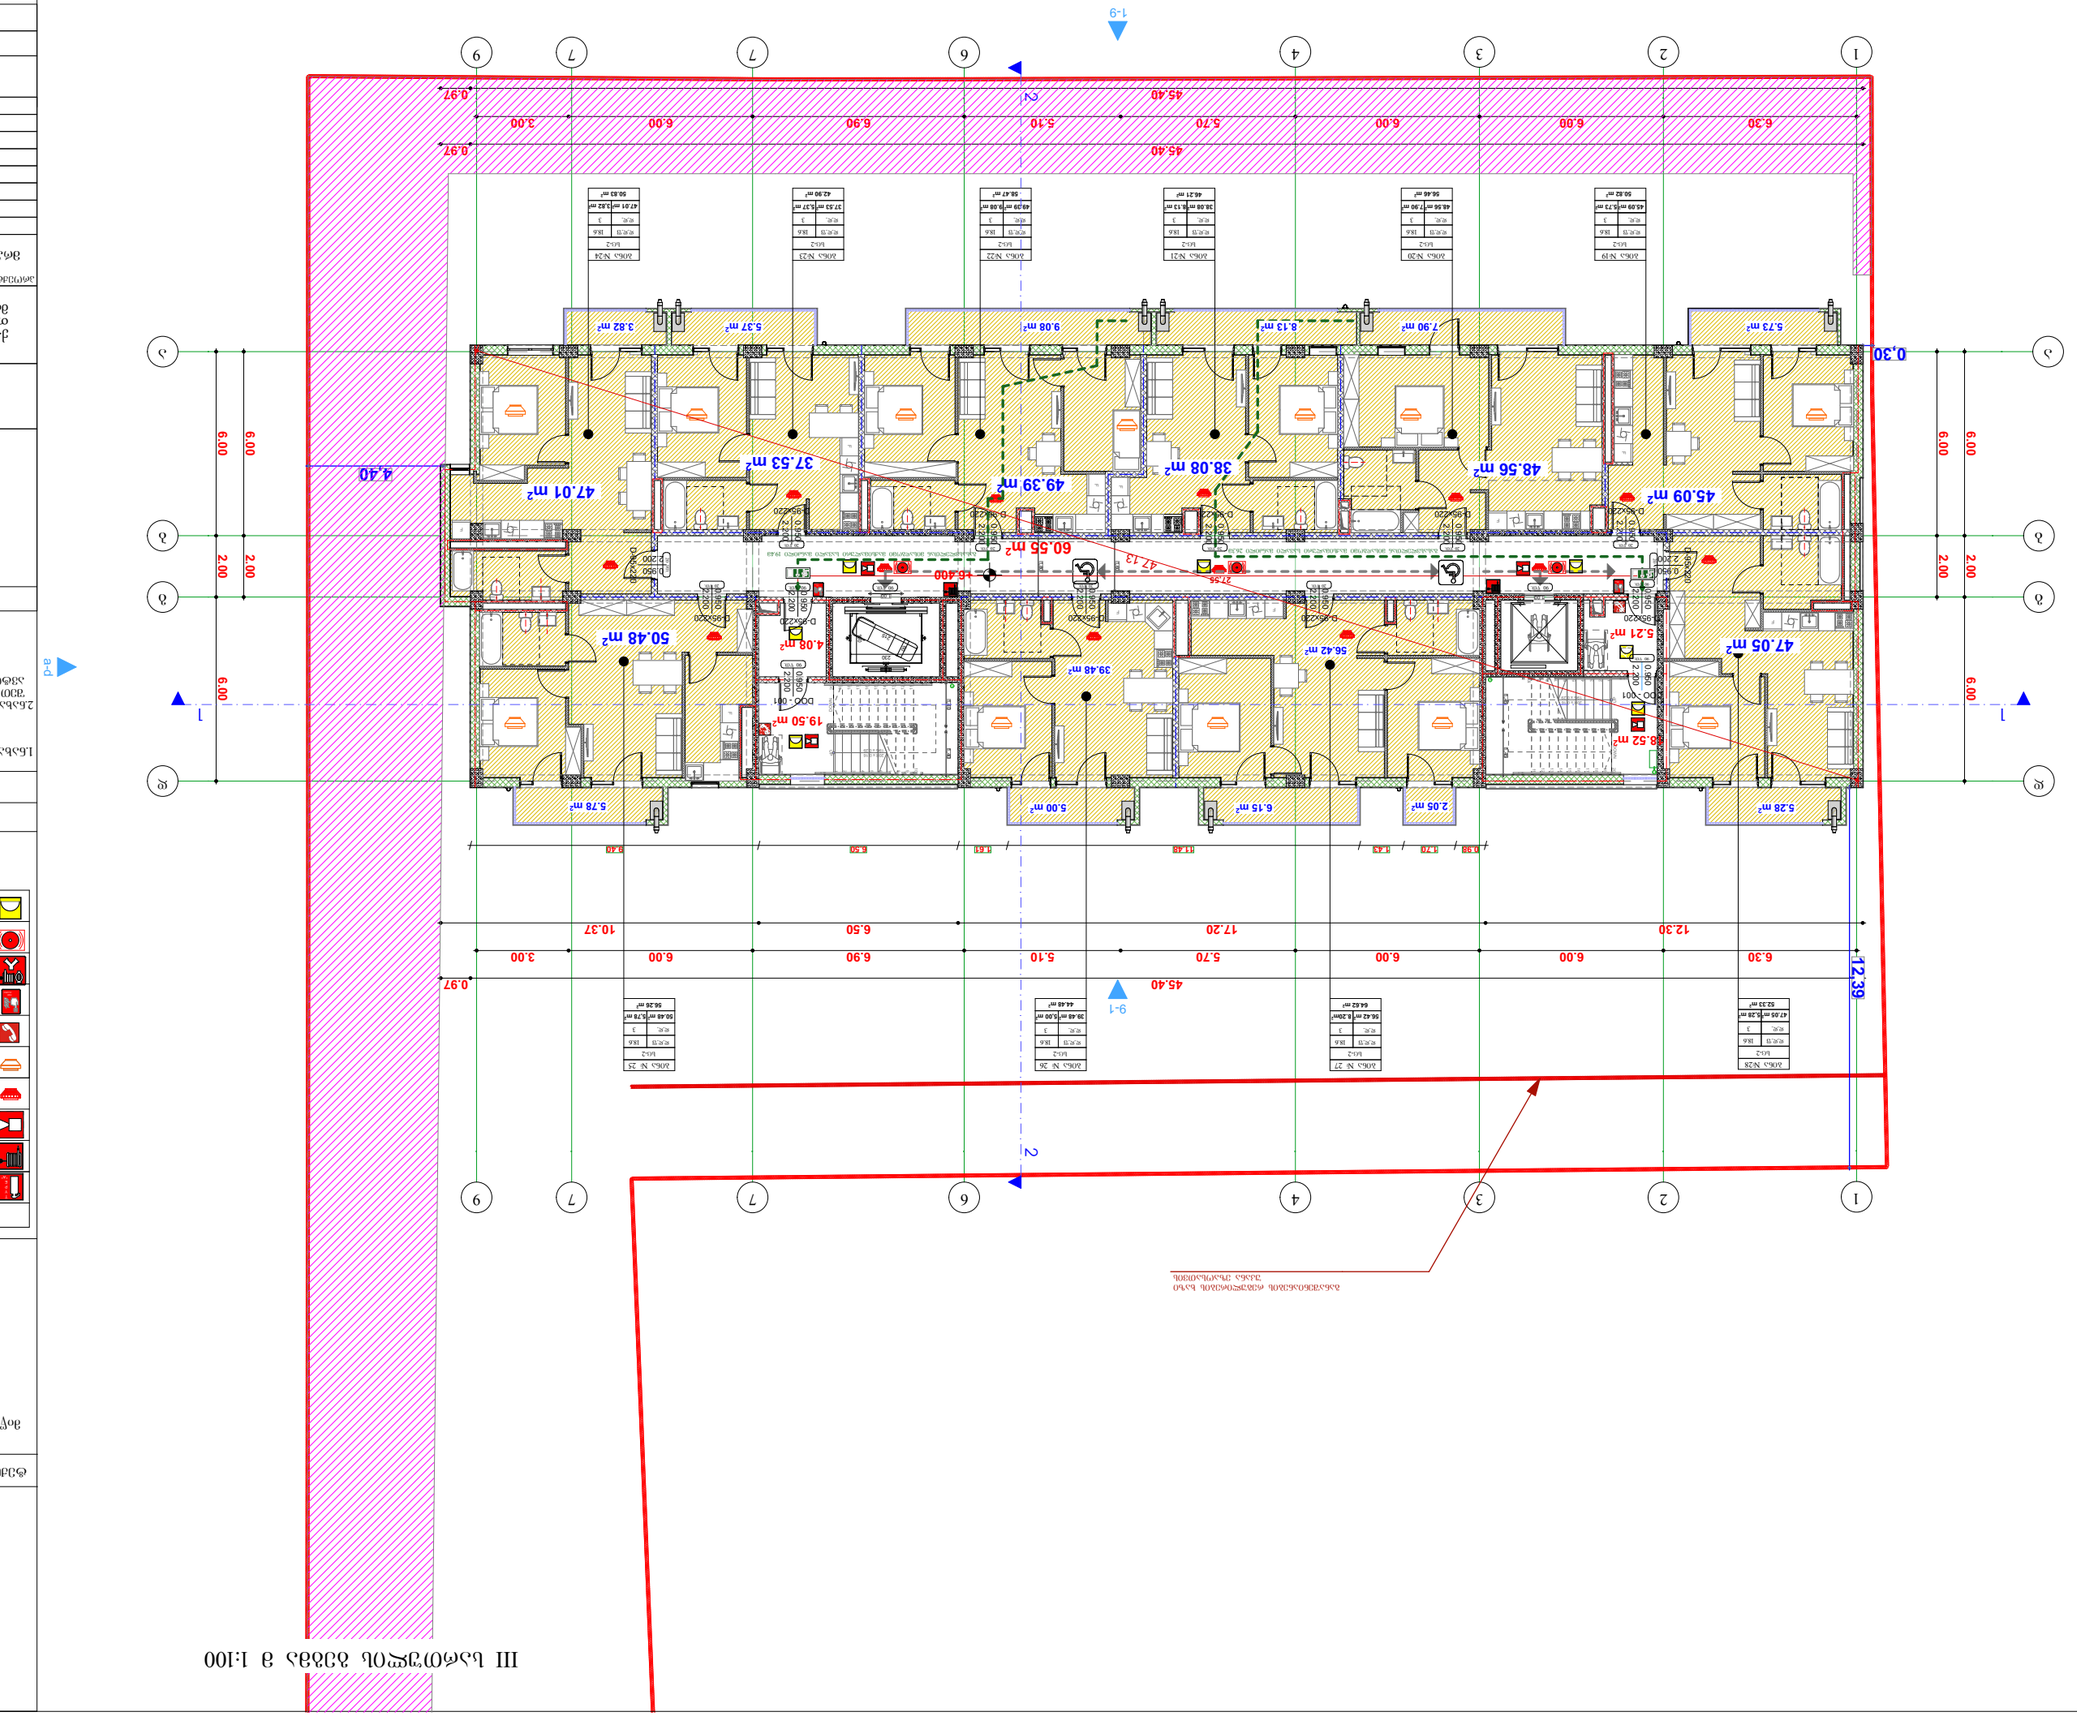

III სართული იატაკის გეგმა 1:100



IV სართულის გეგმა M 1:100

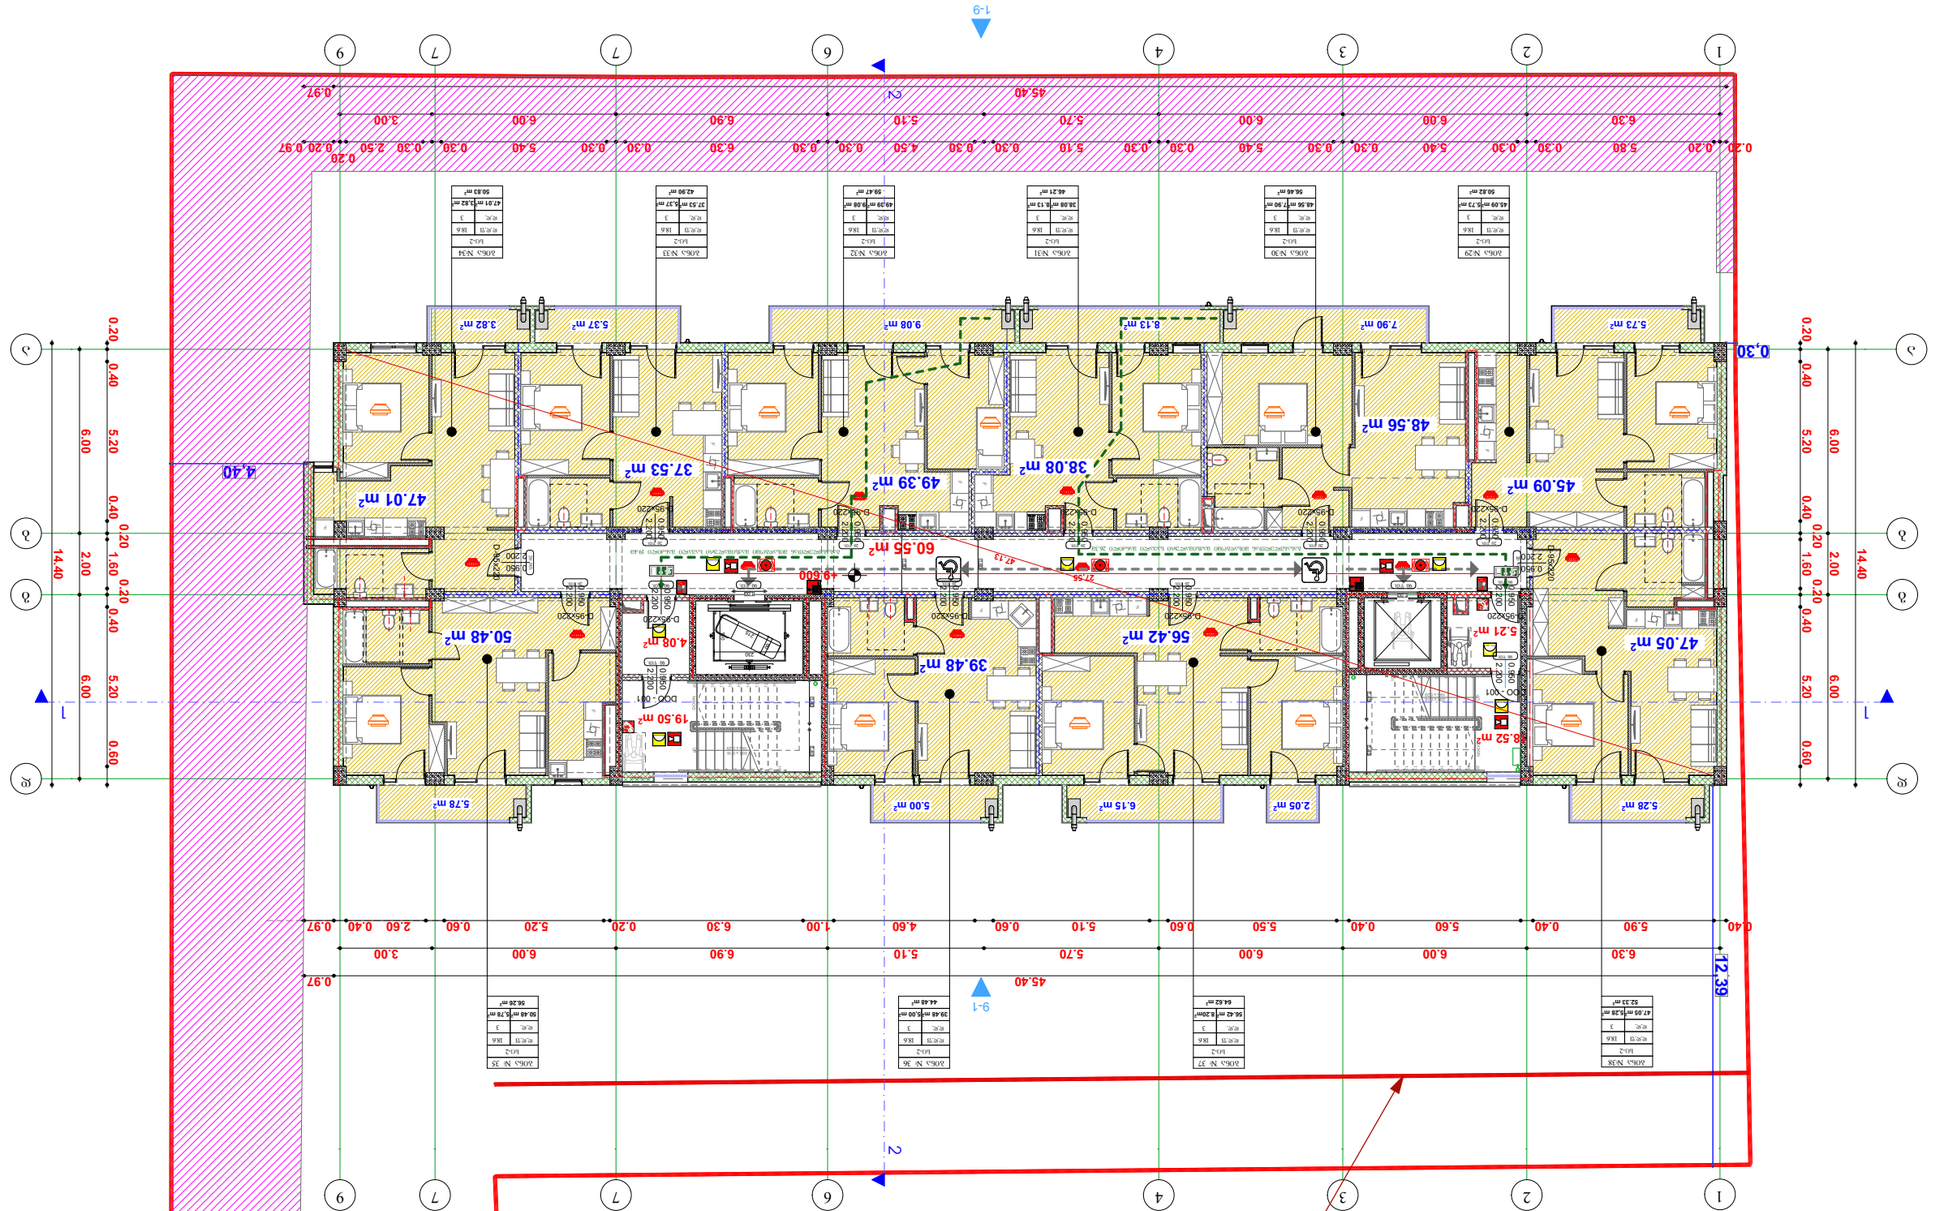












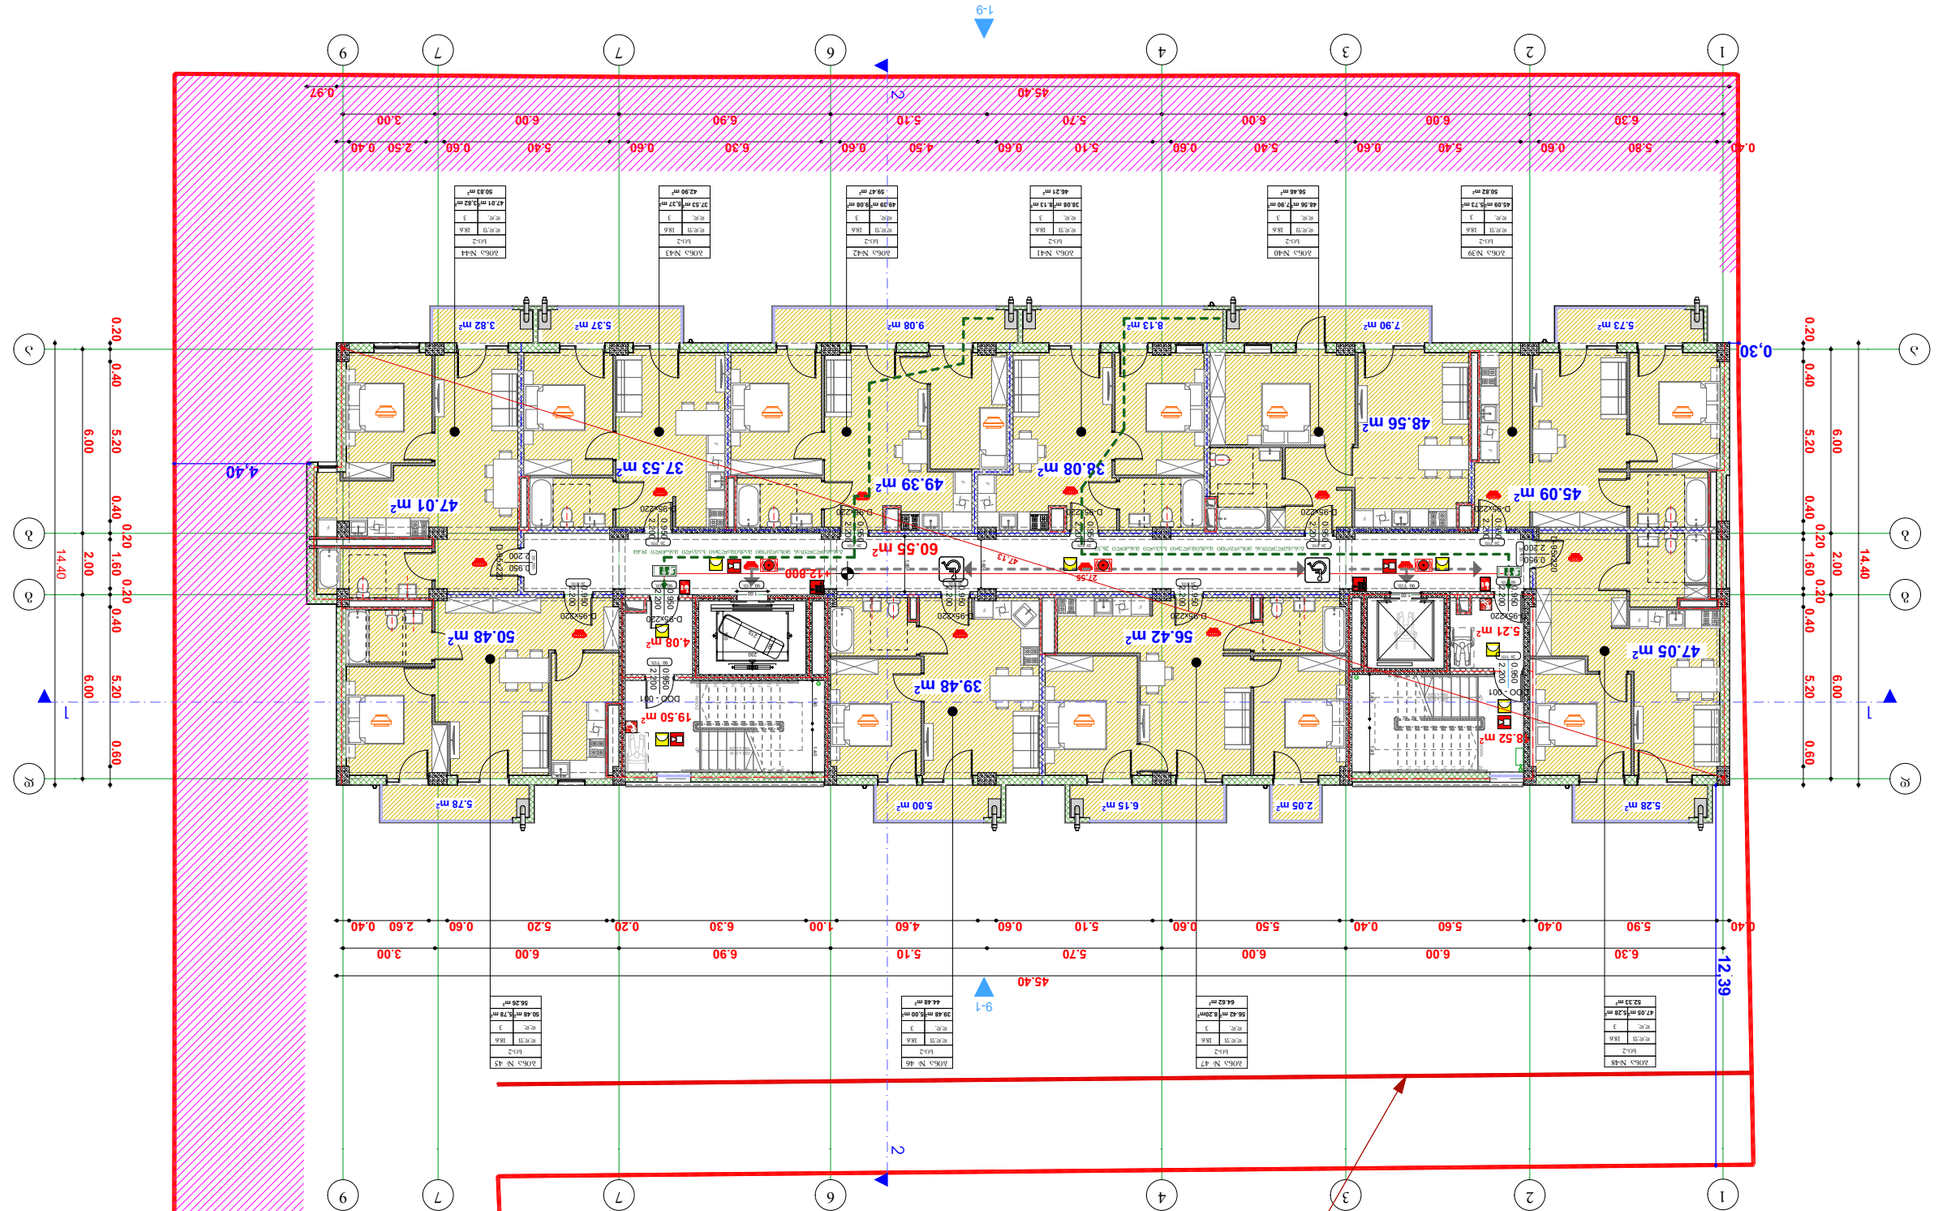
1-9
9-1
2
45.40
12.39
0.30
0.97
4.40
14.40
60.55 m²
49.39 m²
38.08 m²
47.01 m²
37.53 m²
48.56 m²
45.09 m²
47.05 m²
8.52 m²
5.21 m²
56.42 m²
39.48 m²
50.48 m²
4.08 m²
19.50 m²
5.78 m²
5.00 m²
6.15 m²
2.05 m²
5.28 m²
5.73 m²
7.90 m²
9.08 m²
8.13 m²
5.37 m²
3.82 m²

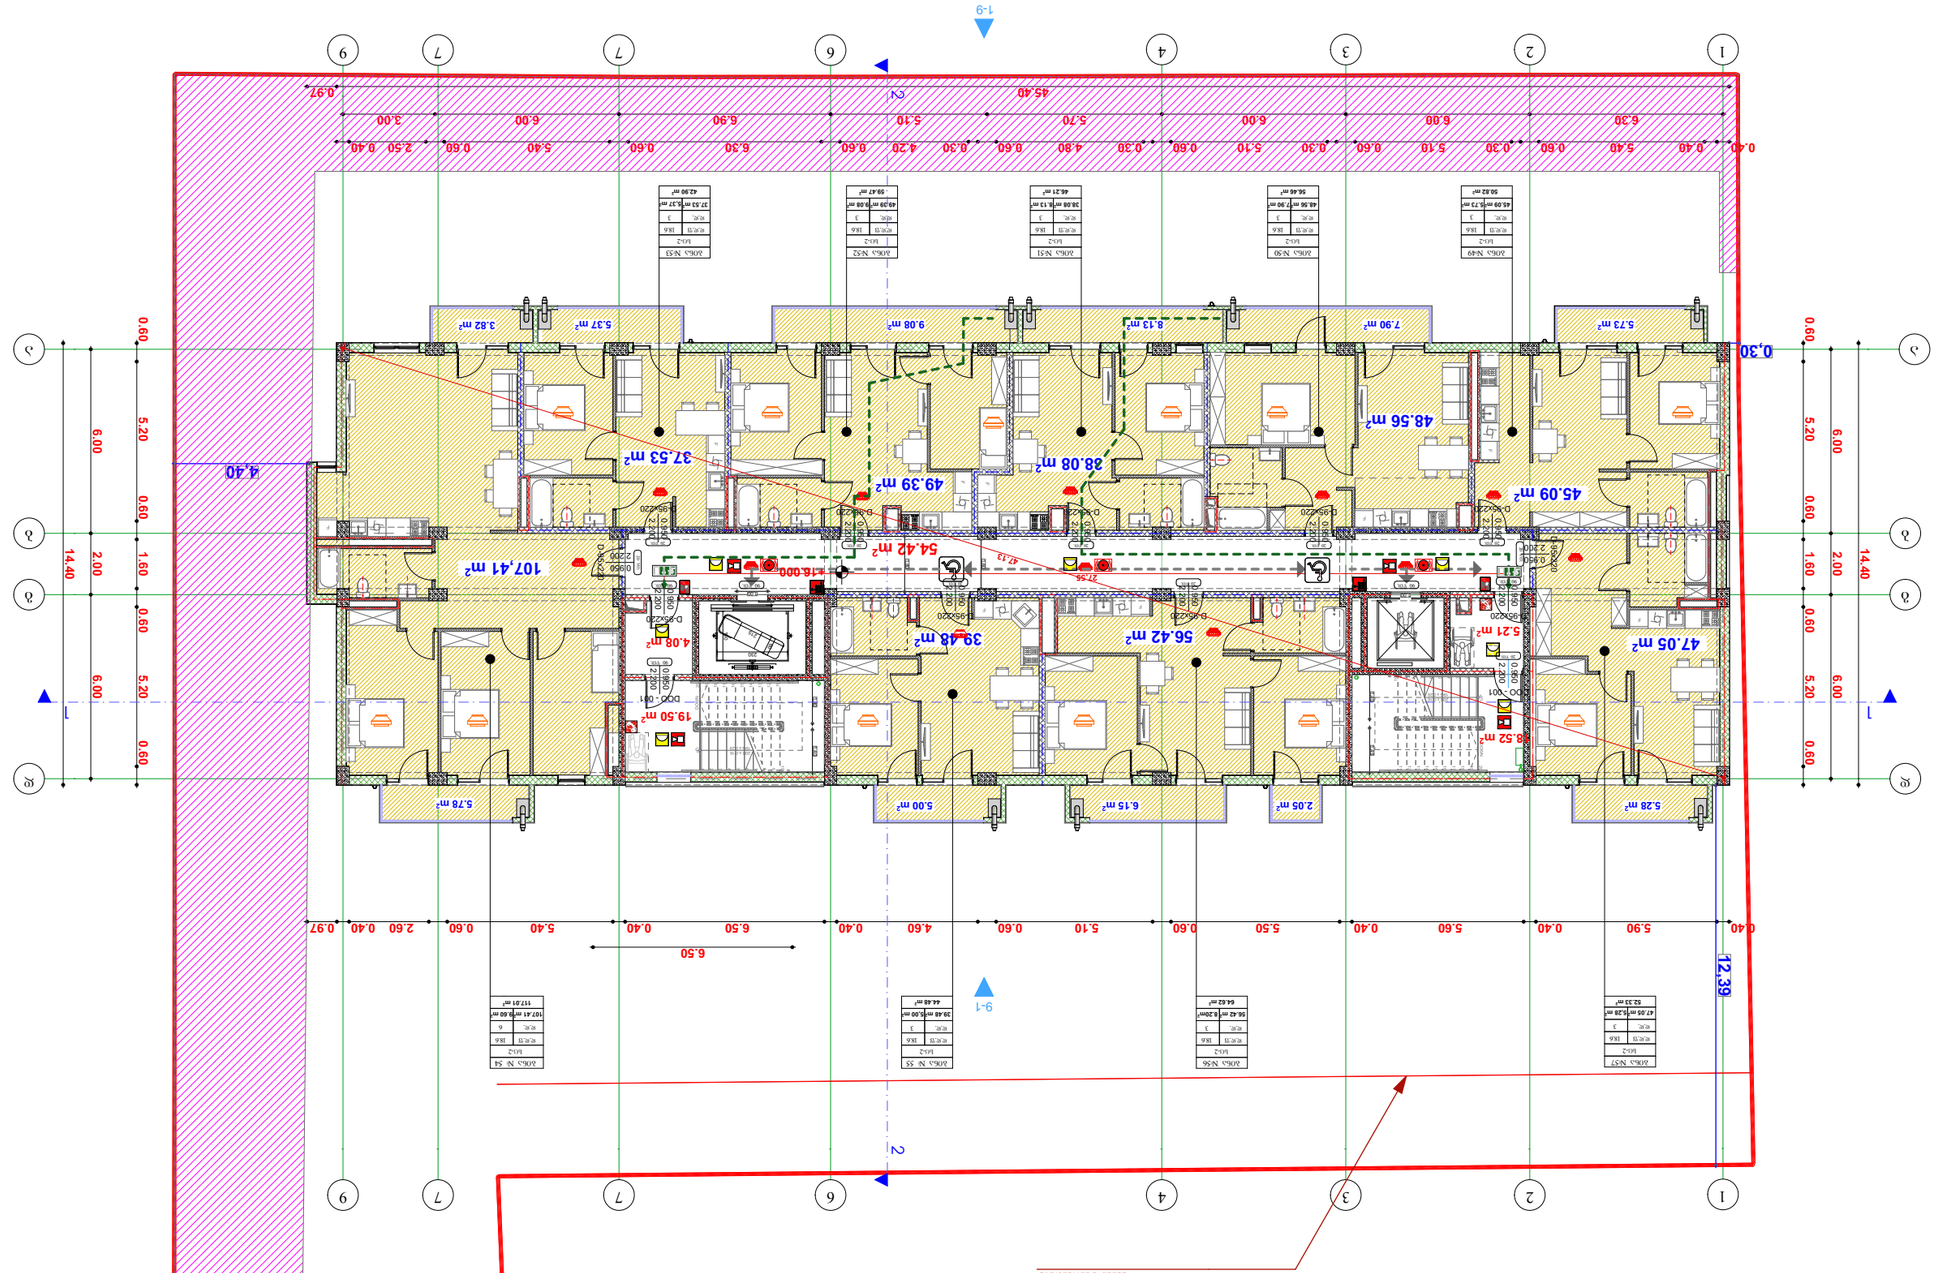



VII სართულის იატაკის გეგმა 1:100

ფასადის	1:100
	20.01.20

VII სართულის იატაკის გეგმა

პროექტის დასახელება	ქ. თბილისი, ქუჩა დიდუბე-ჩუღურეთის რაიონი, #18ა-ს მიმდებარედ (ს/კ 01.10.06.006.234)
პროექტის ხელმძღვანელი:	
მშენებლობის სტადია	ნახაზის დასახელება
პროექტი	VII სართულის იატაკის გეგმა

VIII სართულის გეგმა M 1:100

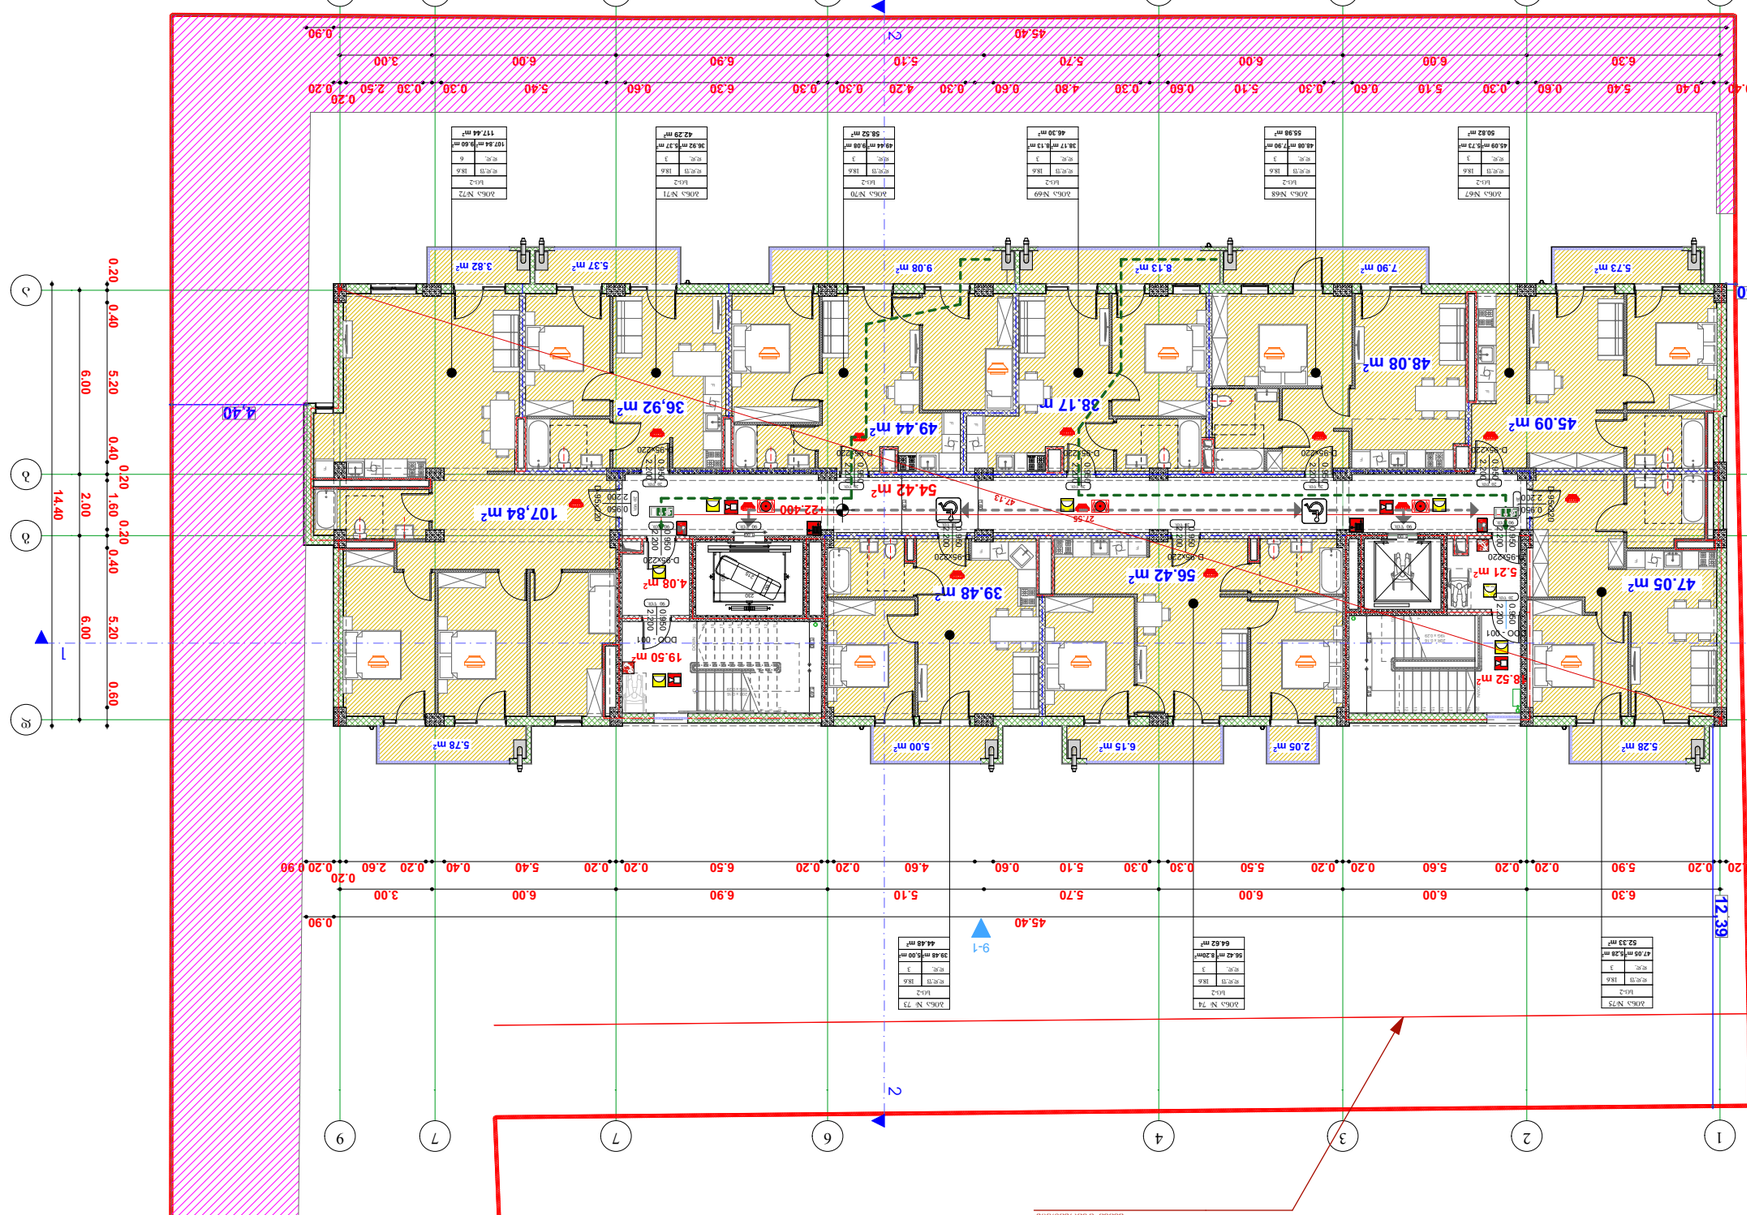





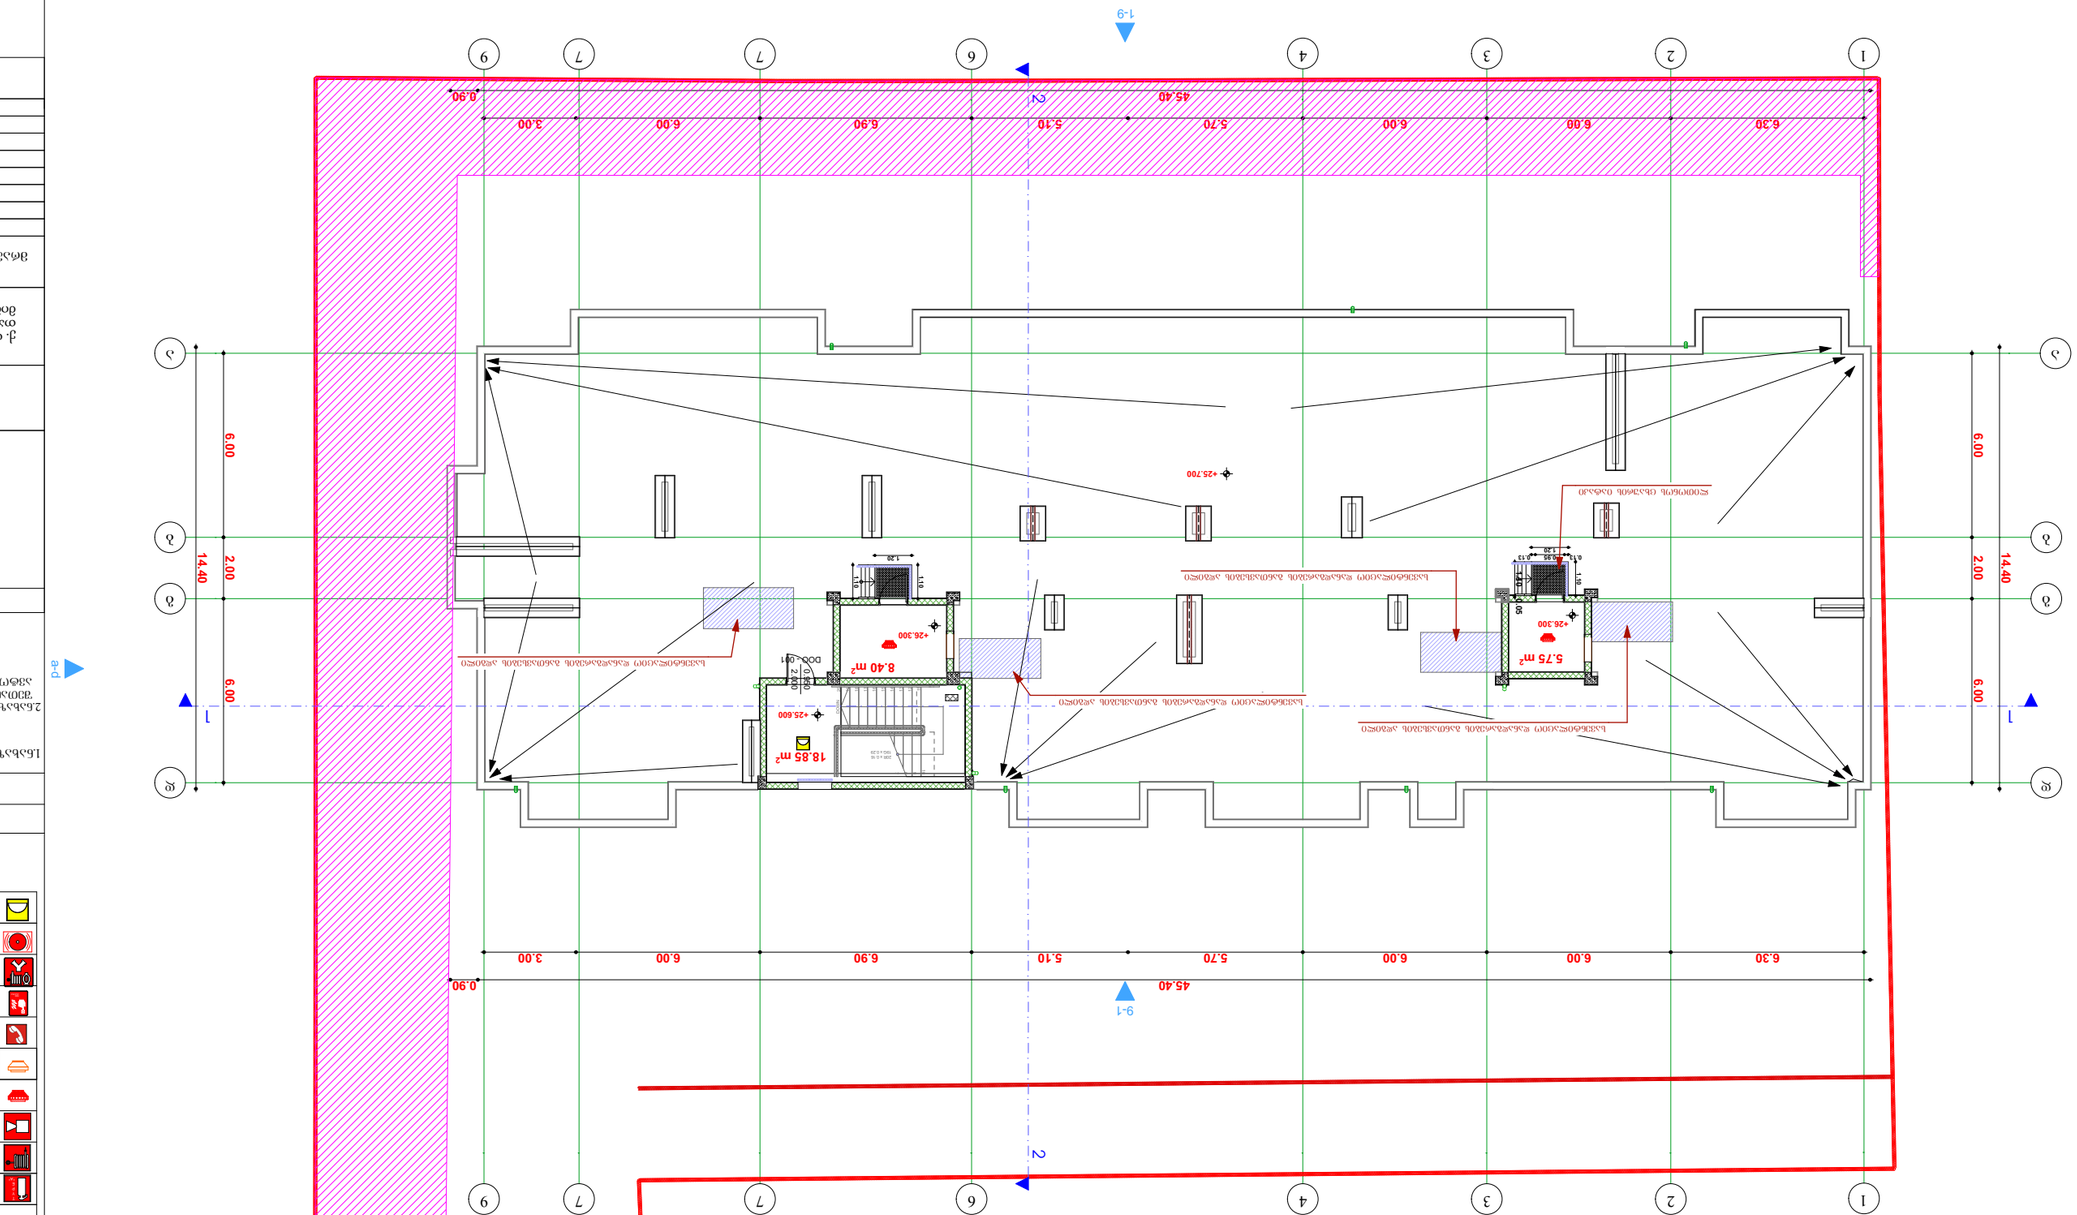
1-9
9-1
2-2
a-d
d-a
1
2
1
2
1
2

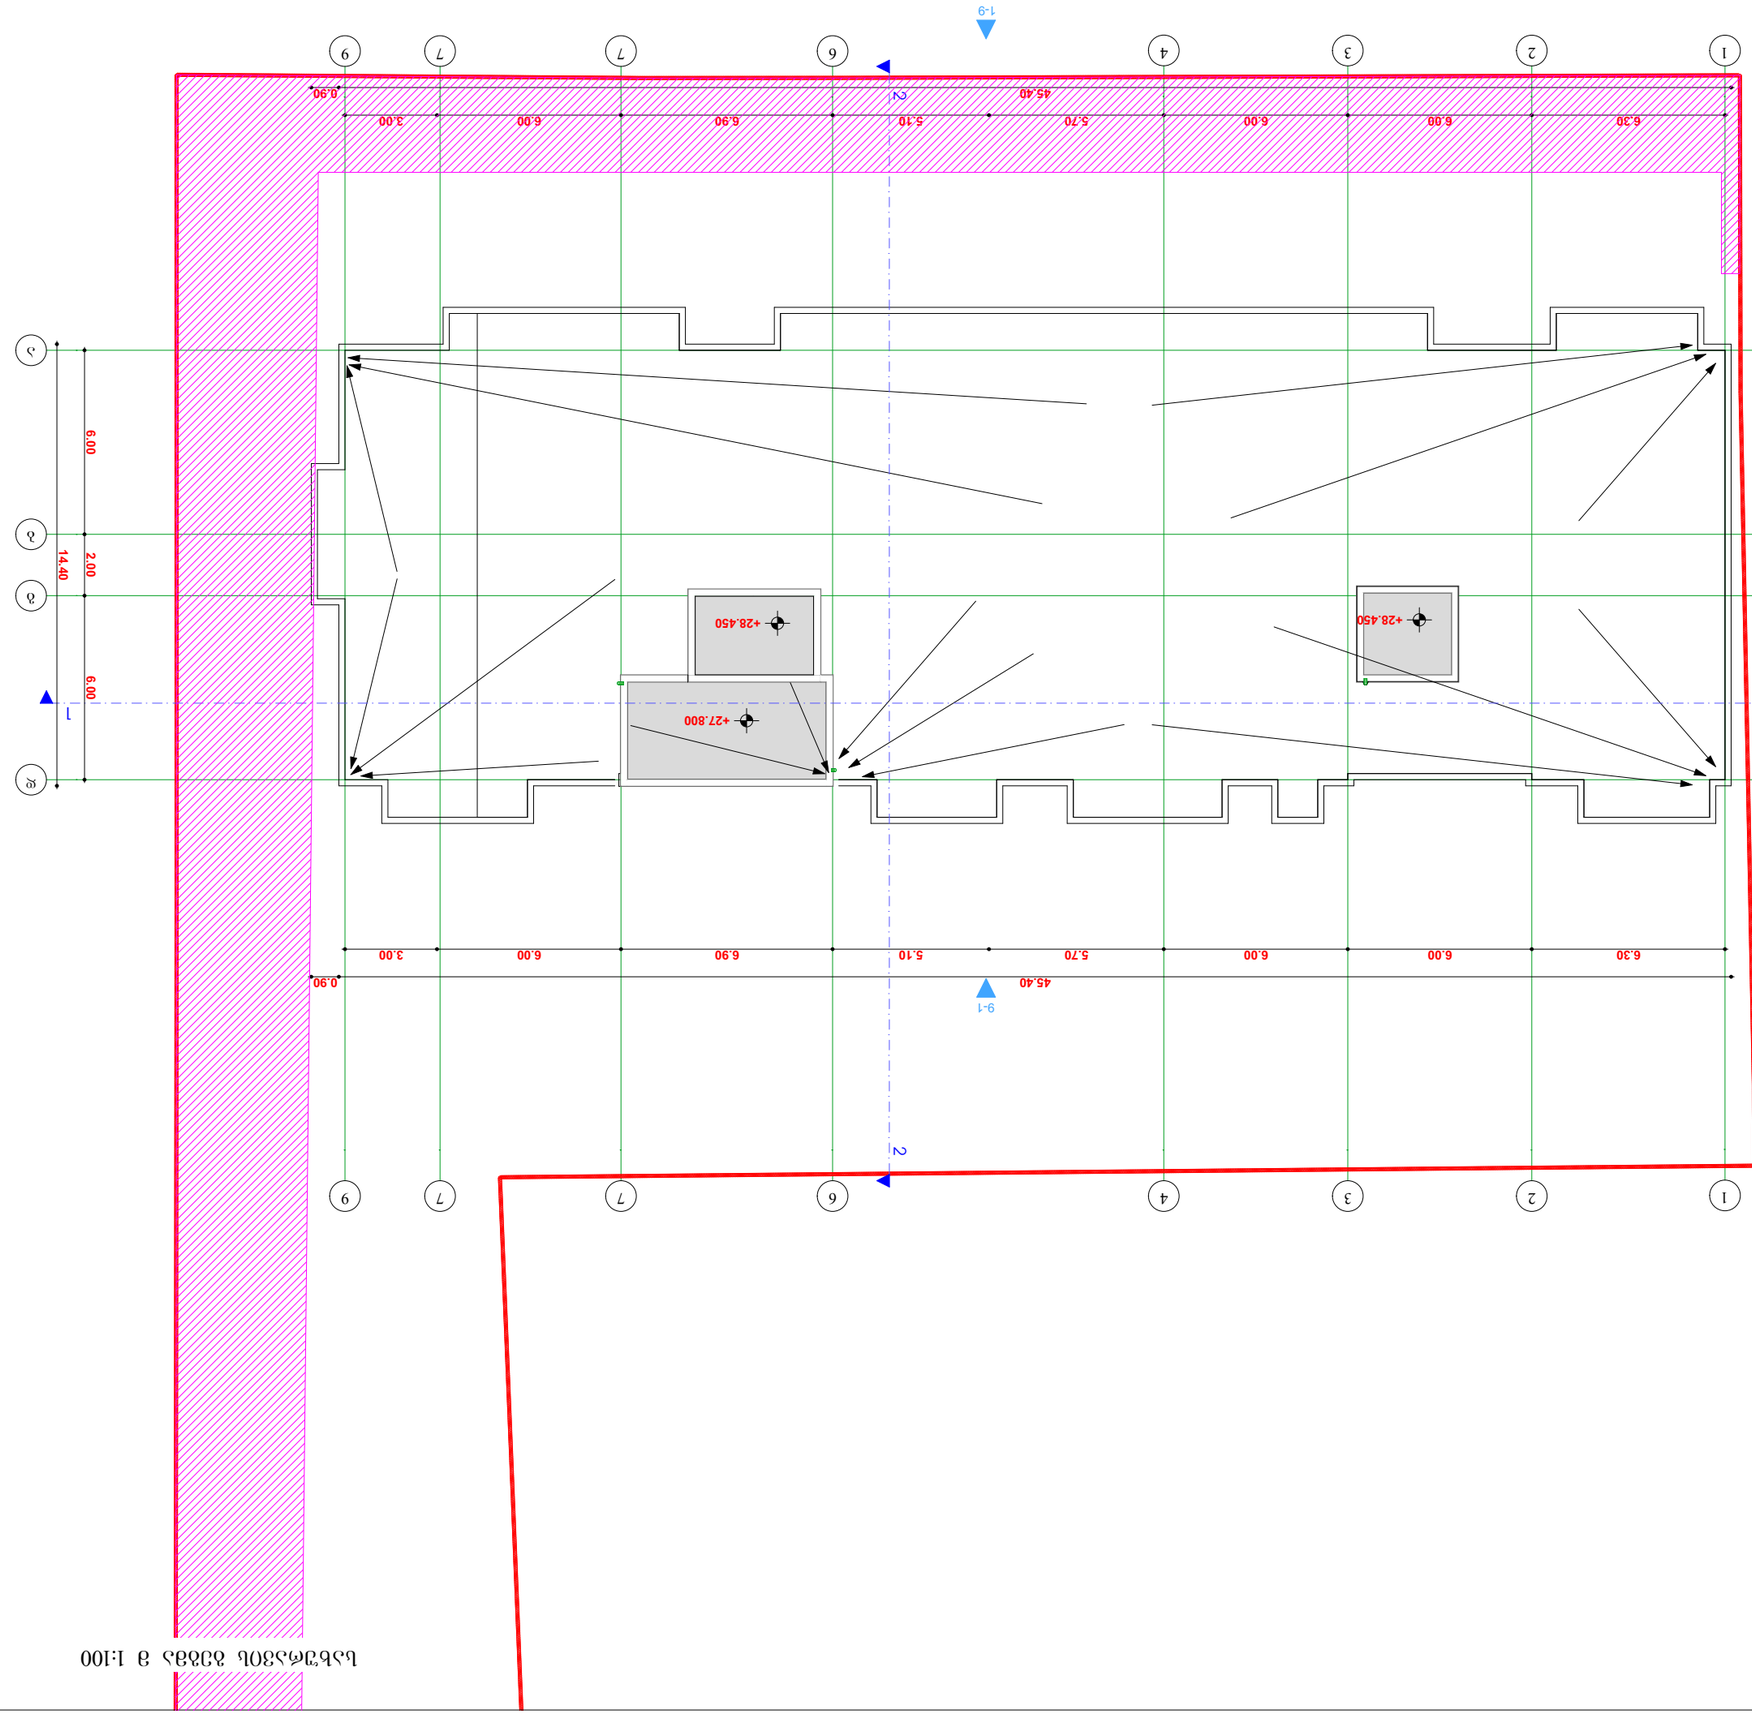



ბინათმშენებლობა ბინათმშენებლობა





I სართ. ბინების განლაგების გ 1:100

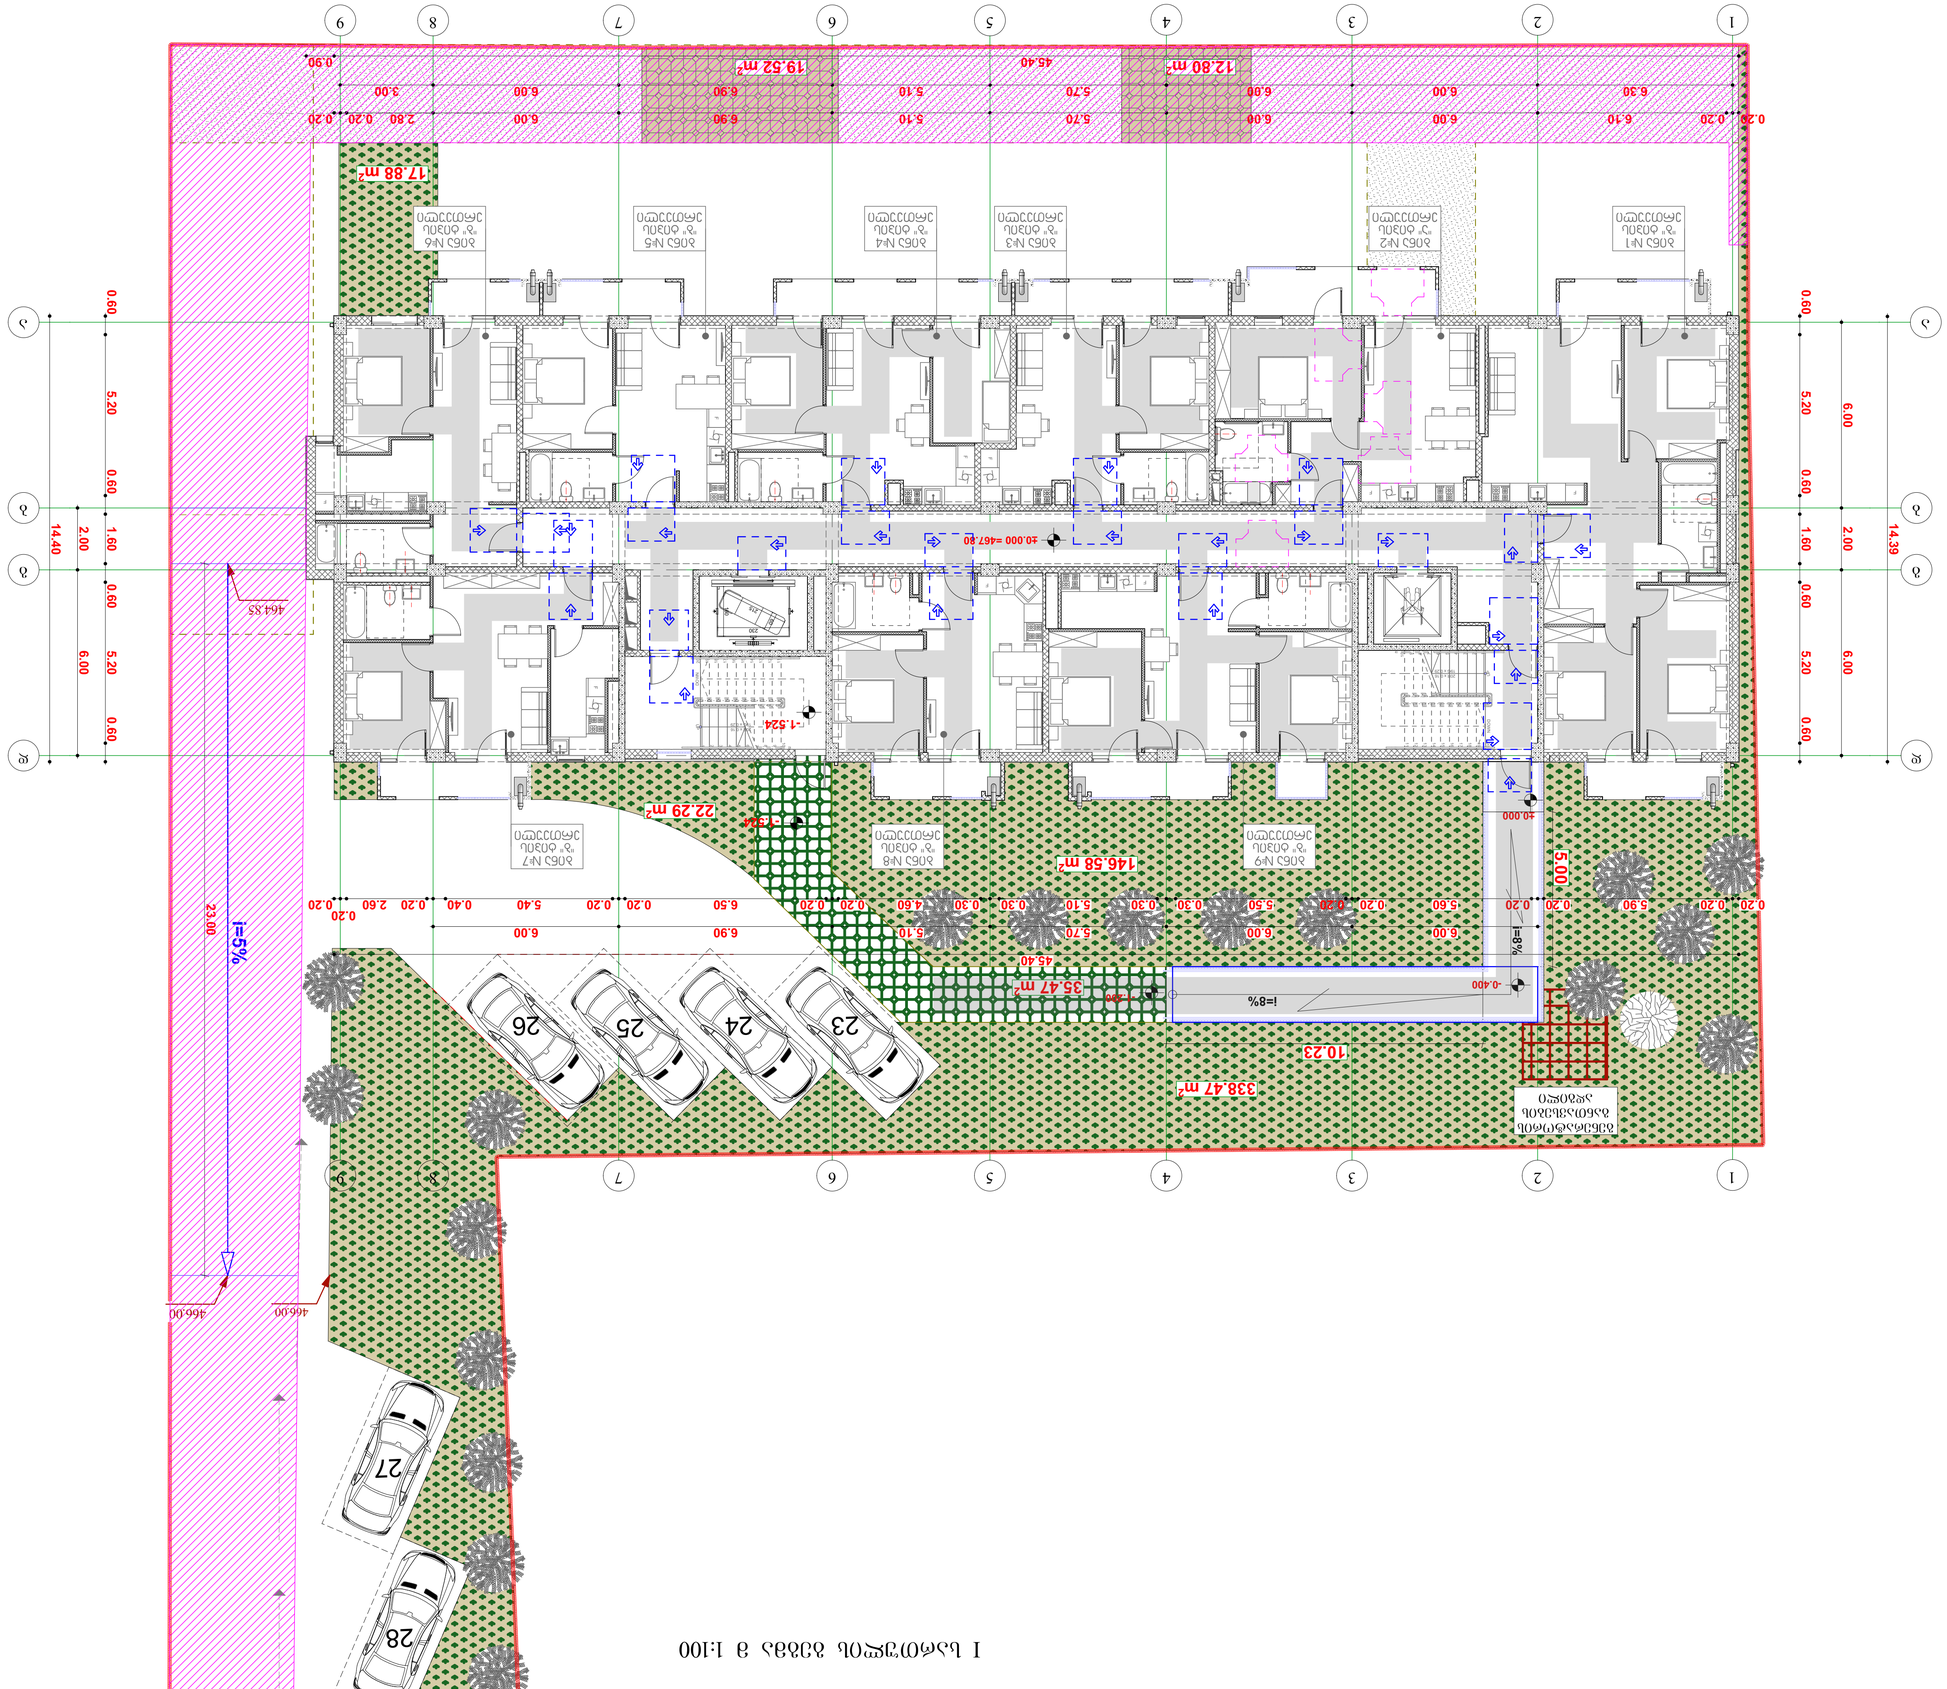


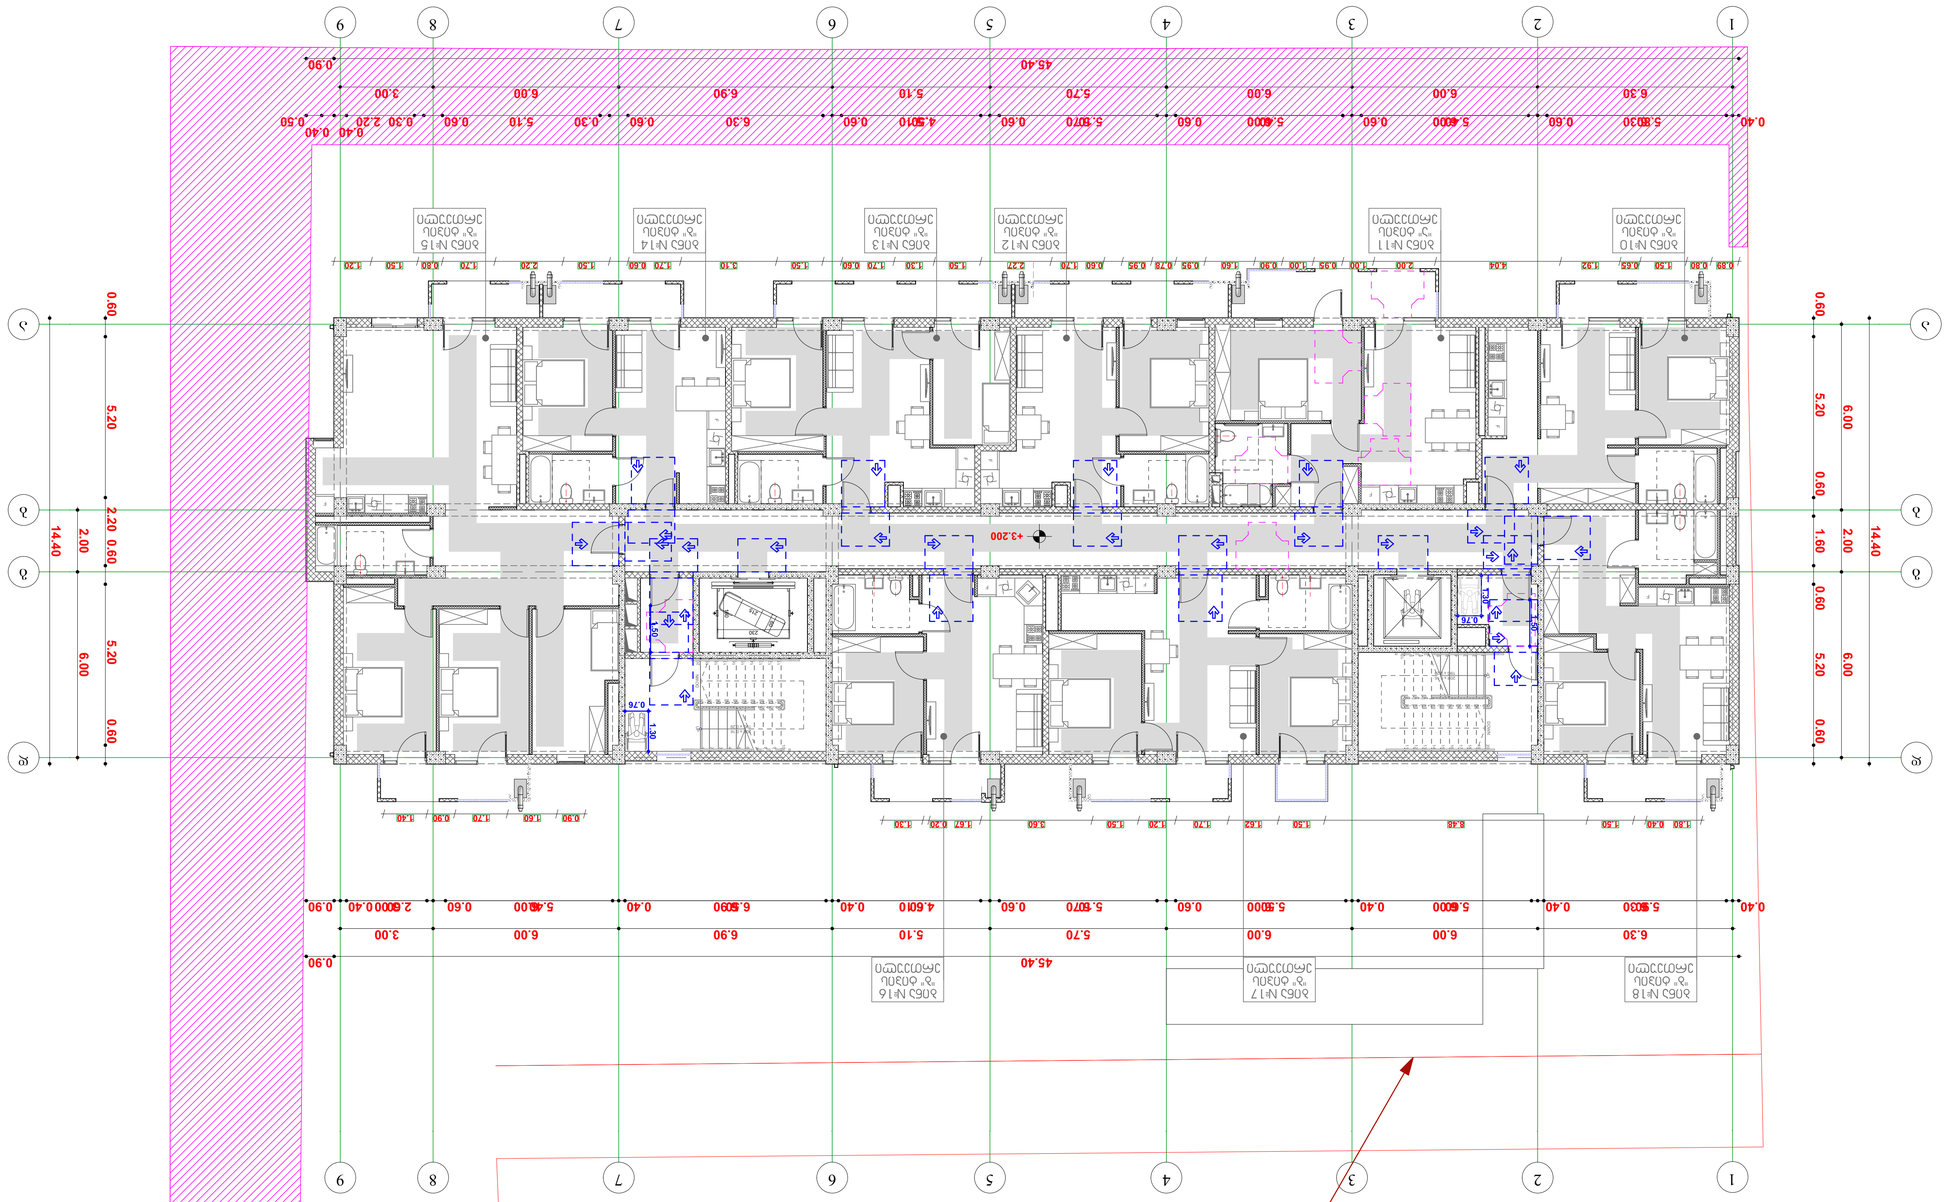
1
2
3
4
5
6
7
8
9
А
Б
В
Г
45.40
14.40
5.20
6.00
2.00
0.60
+3.200
II სართულის გეგმა 1:100









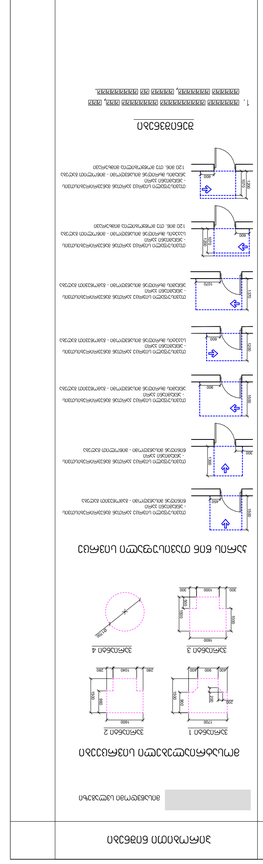




IV სართულის იატაკის გეგმა 1:100

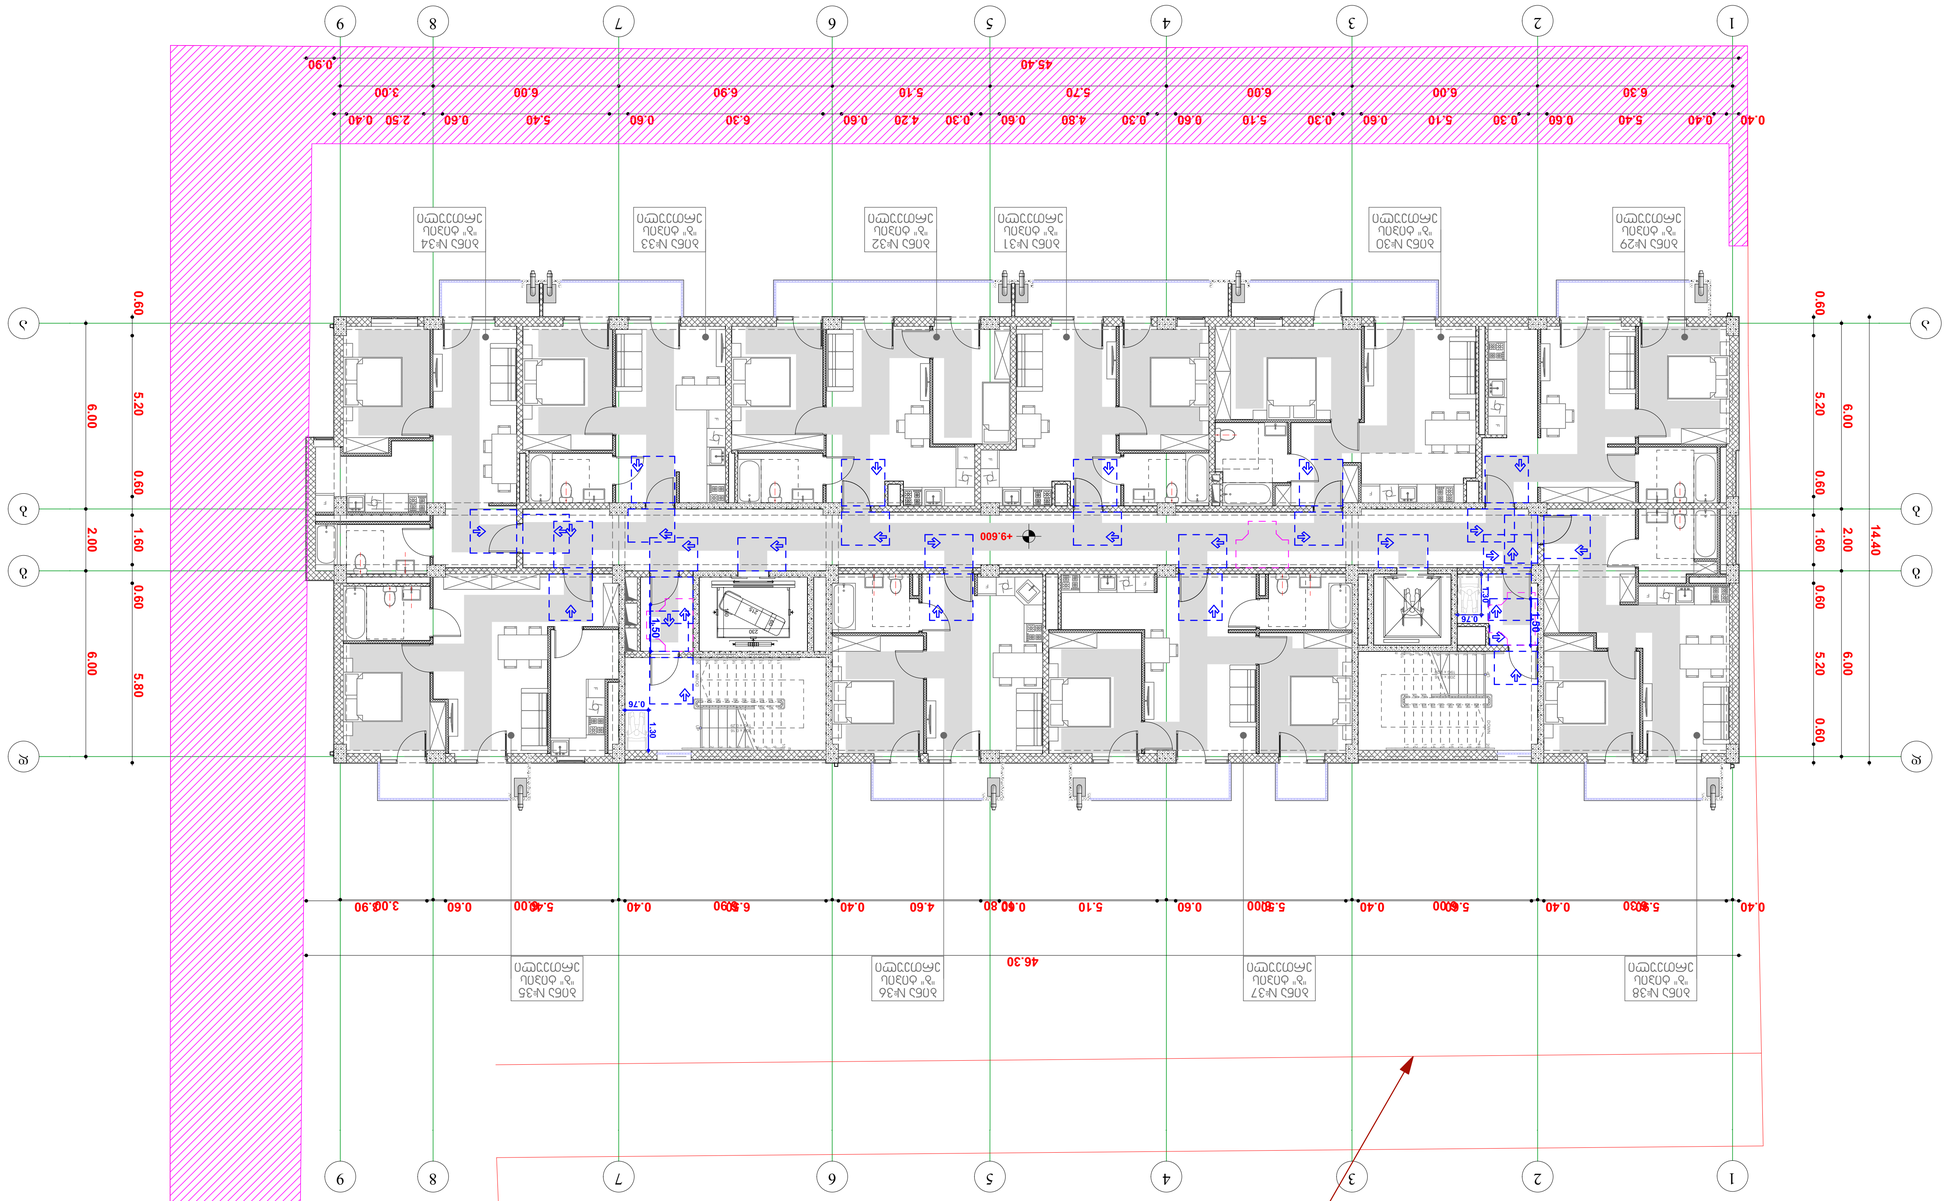

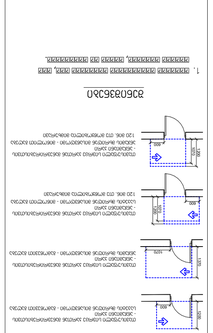

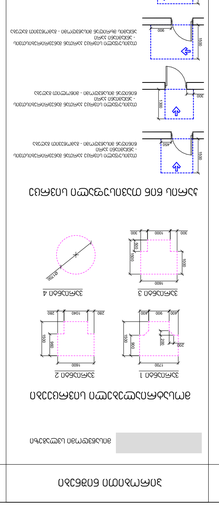









V სართულის იატაკის გეგმა 1:100

ნახაზის ნომერი A-1

შენობის ნაწილი

სართულის გეგმა

ნახაზის დასახელება

მასშტაბი 1:100

ფორმატი A1

პროექტის ავტორი

ნახაზის ავტორი

ხელმოწერა

თარიღი

პროექტის დასახელება

ქ. თბილისი, ჭყონდიდელის ქუჩა #16-ის მიმდებარე ტერიტორიაზე მრავალბინიანი საცხოვრებელი სახლის მშენებლობა (ს/კ 01.10.06.006.234)

დამკვეთის ხელმოწერა

შპს „ეკო-ენა-ლი ჯგუფი"

დამკვეთი

ლიცენზია



ნახაზის ნომერი A-1

შენიშვნები:

1. ნახაზის ყველა განზომილება მოცემულია მმ-ში, ხოლო სიმაღლეები მეტრებში, თუ სხვა რამ არ არის მითითებული.

2. ნახაზის ყველა განზომილება უნდა შემოწმდეს ადგილზე სამუშაოების დაწყებამდე.

3. ნახაზის გამოყენება სხვა ობიექტზე დაუშვებელია.


- ფილტვა
- ელ.პანელის ცოცხალი ნაწილები
- ავტომატი

ნახაზის დასახელება

ვარიანტი

ნახაზის ნომერი

ნახაზის ფორმატი

ნახაზის მასშტაბი

ნახაზის თარიღი

ნახაზის ავტორი

ხელმოწერა

პროექტის დასახელება

ქ. თბილისი, ჭყონდიდელის ქუჩა #16-ის მიმდებარე ტერიტორიაზე მრავალბინიანი საცხოვრებელი სახლის მშენებლობა (ს/კ 01.10.06.006.234)

დამკვეთის ხელმოწერა

შპს „ეკო-ენა-ლი ჯგუფი"

დამკვეთი

ლიცენზია

ნახაზის ავტორი

ნახაზის დასახელება

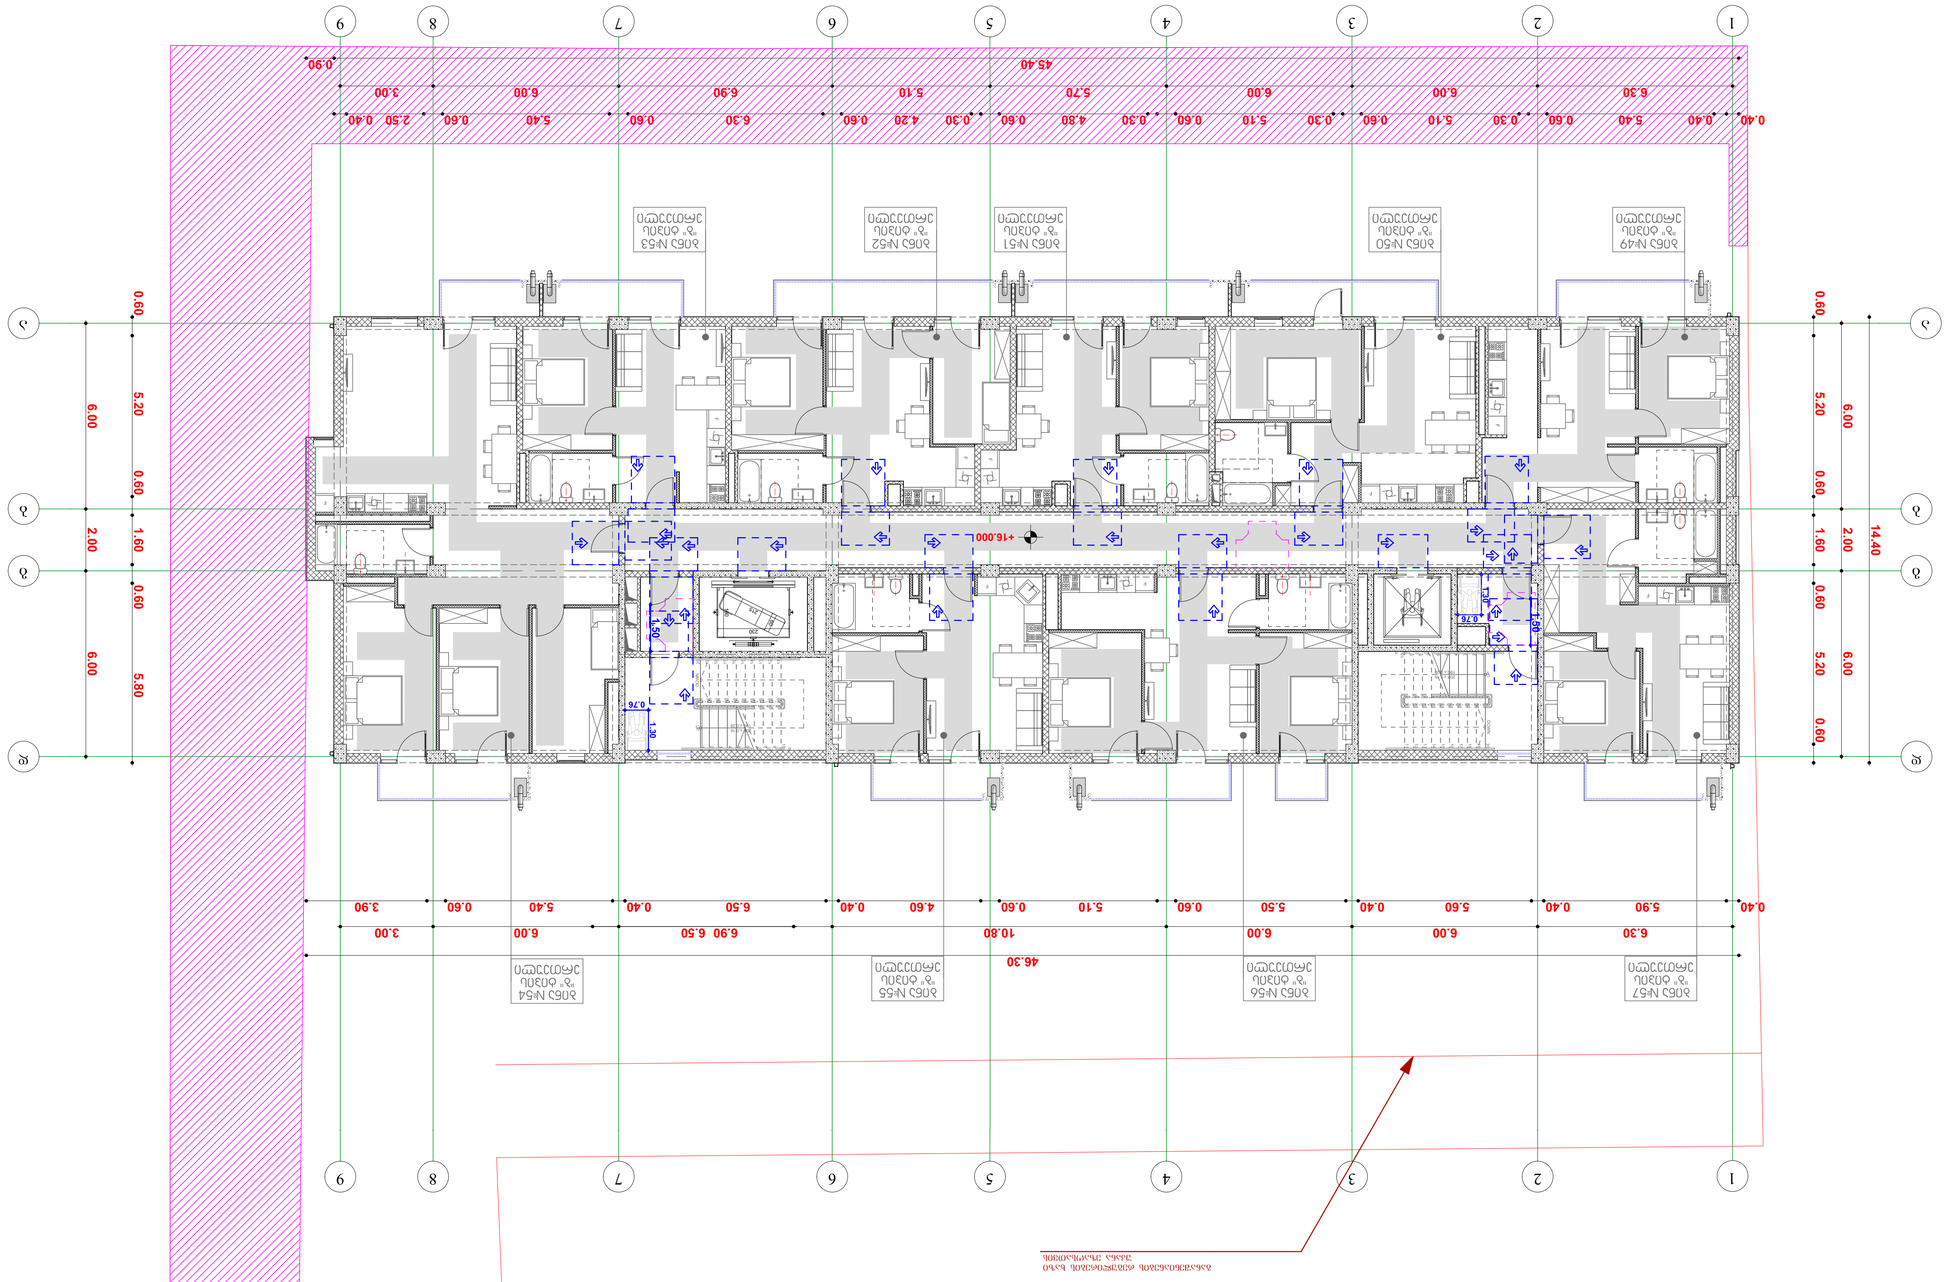
1
2
3
4
5
6
7
8
9
А
Б
В
Г
Д
0.40
5.90
0.40
5.60
6.00
6.00
0.40
5.60
5.90
0.40
6.30
6.30
0.40
5.40
0.60
5.10
0.30
6.00
6.00
0.30
5.10
0.60
5.40
0.40
2.50
0.60
3.00
0.90
45.40
46.30
10.80
5.10
0.60
0.60
5.50
6.00
6.00
5.50
0.60
0.60
4.60
0.40
6.50
6.90
6.00
5.40
0.40
3.90
3.00
6.00
0.60
5.40
0.40
6.50
6.90
3.90
0.60
0.40
4.80
0.30
0.60
5.10
0.30
6.00
6.00
0.30
5.10
0.60
5.40
0.40
2.50
0.60
3.00
0.90
45.40
6.00
5.20
0.60
1.60
2.00
0.60
0.60
5.80
6.00
14.40
6.00
5.20
0.60
1.60
2.00
0.60
0.60
5.20
6.00
+16.000
0.76
1.50
1.30
0.80
0.76
230
1110

VI სართულის ბინების განლაგების გეგმა 1:100

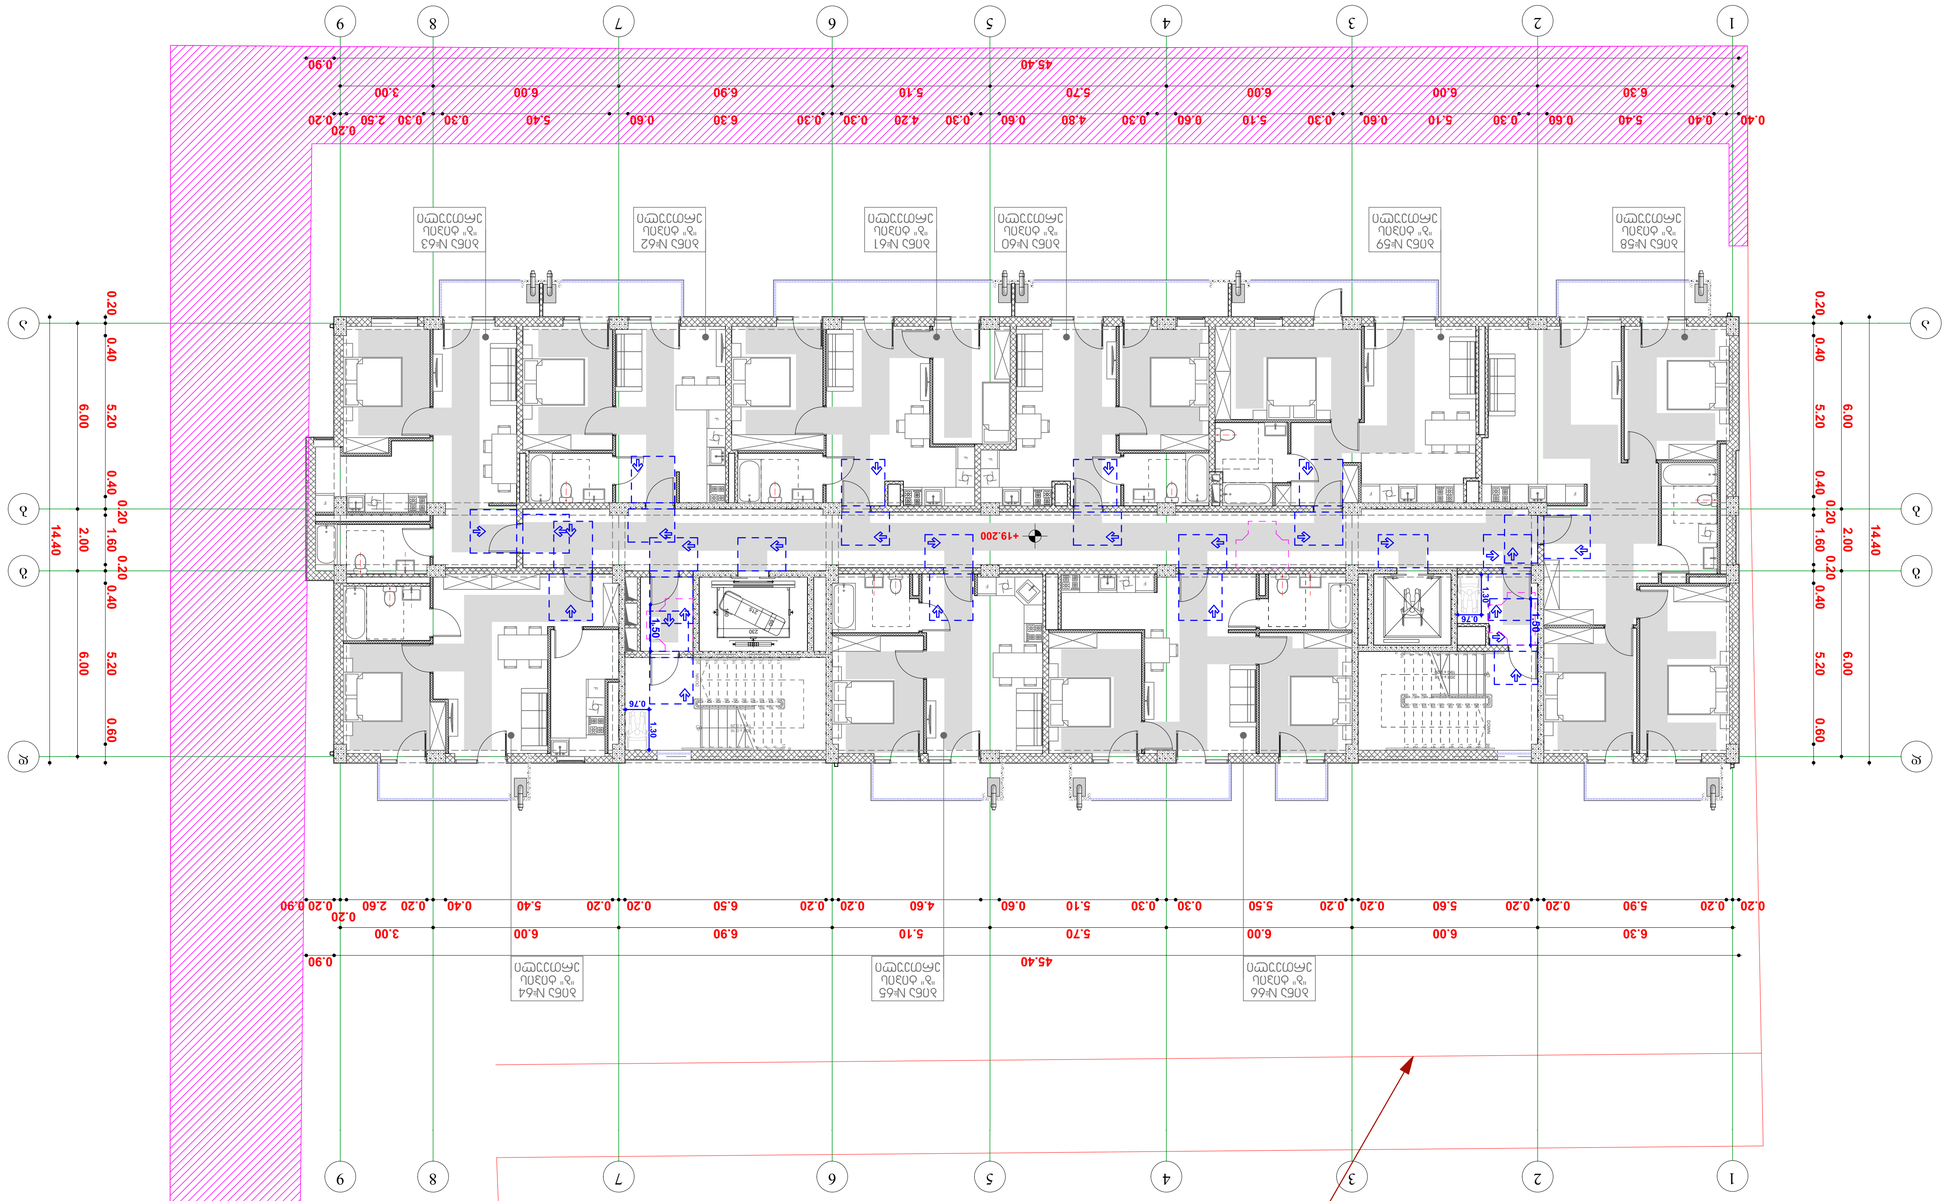

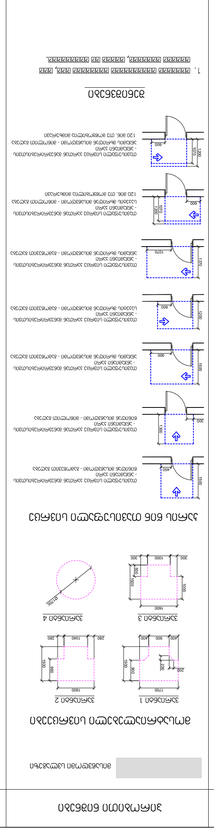

ავტორი	ი.ჯი	2020.20	VI სართულის ბინების განლაგების გეგმა
ხელმძღვანელი			
კონსულტანტი			

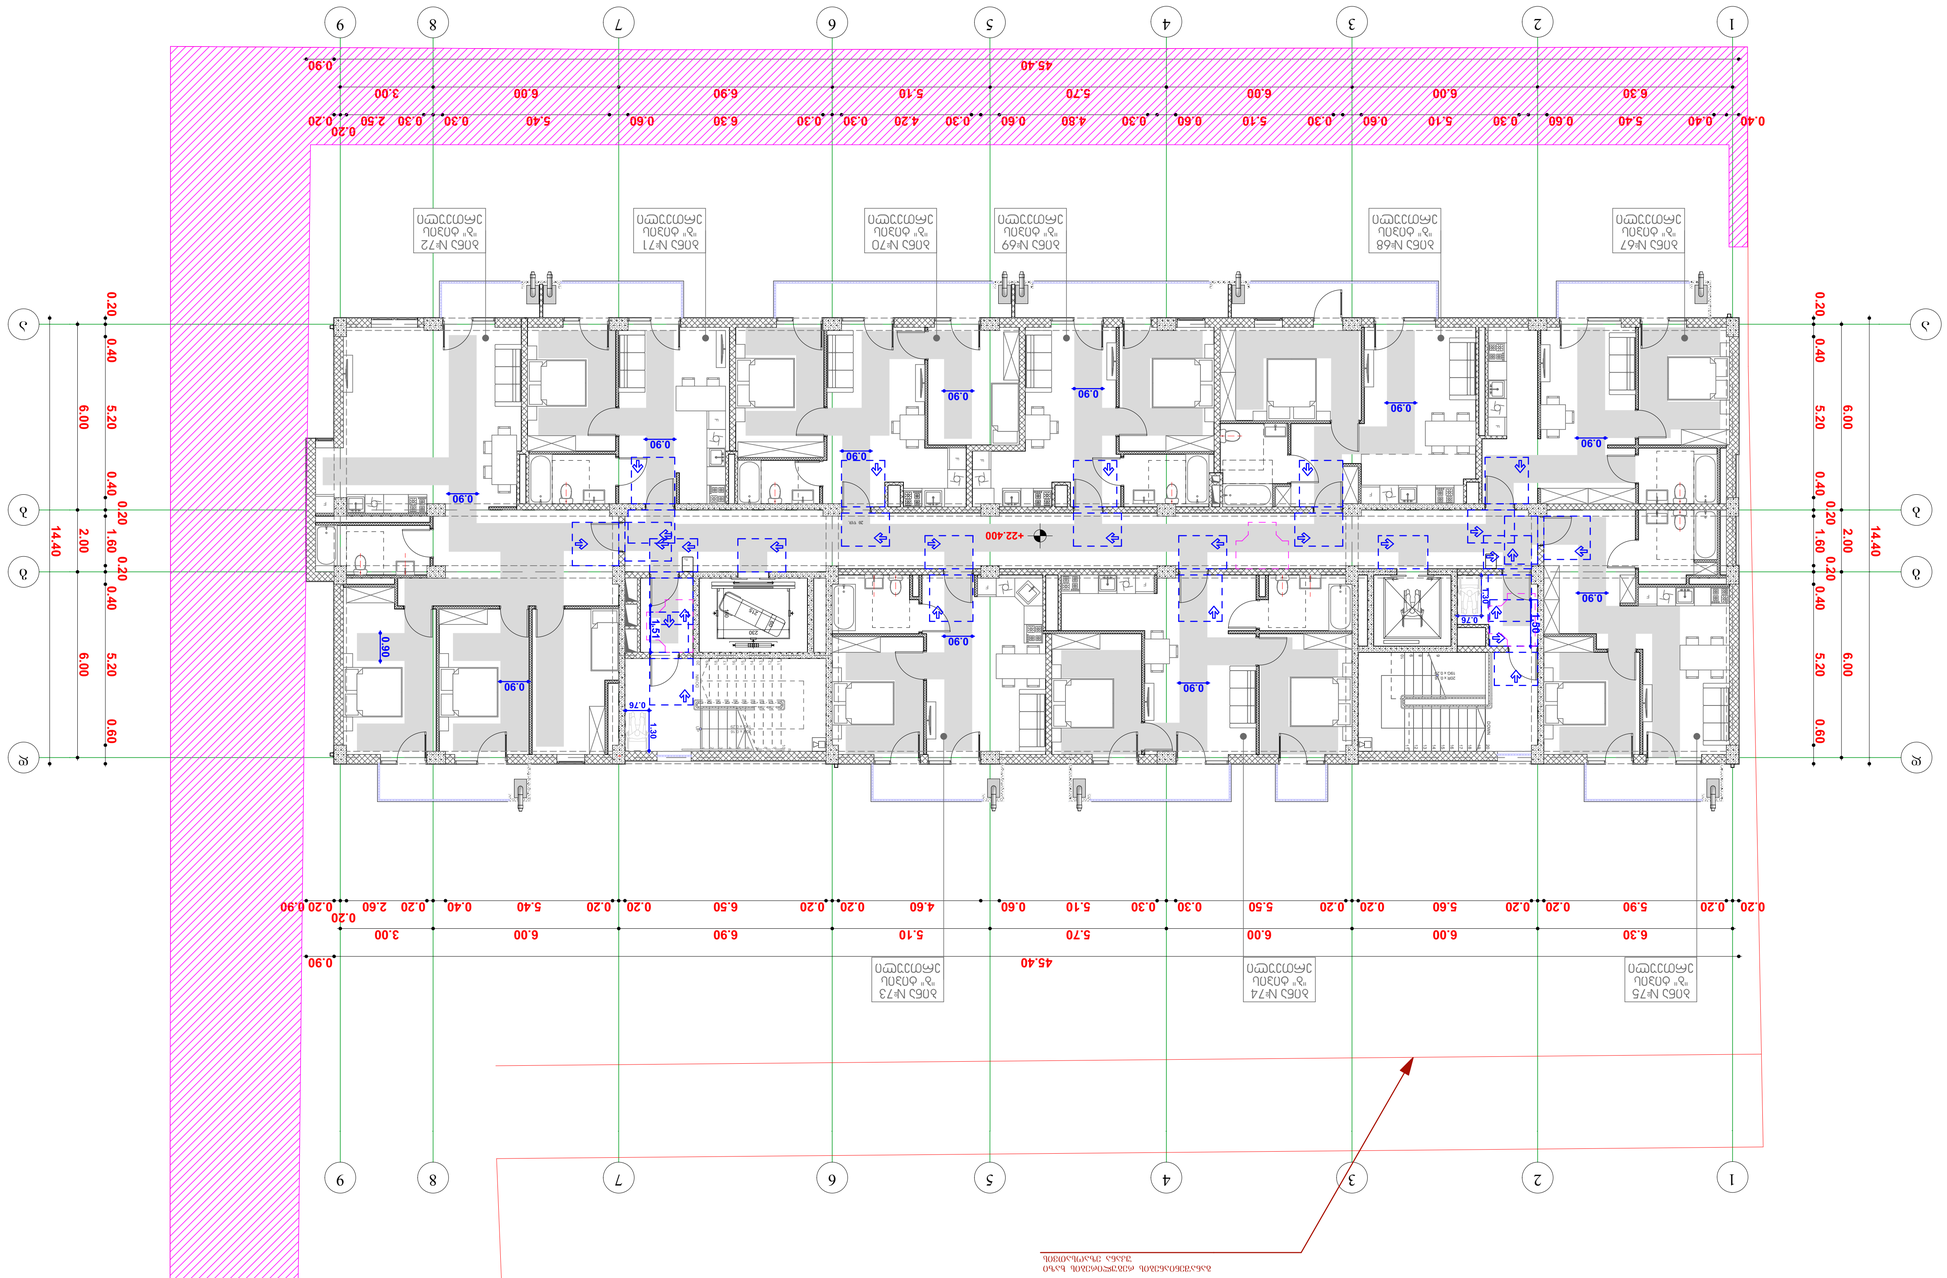


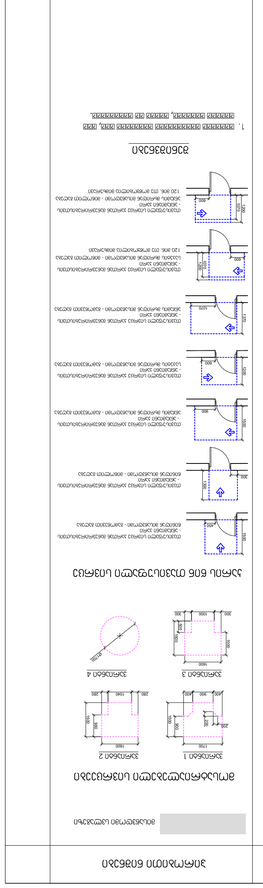


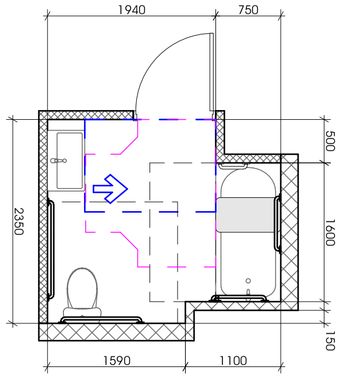


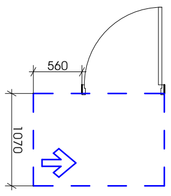

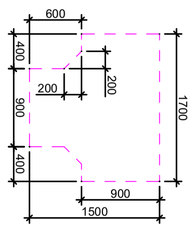


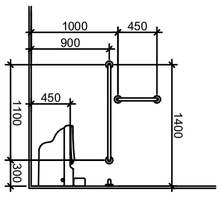

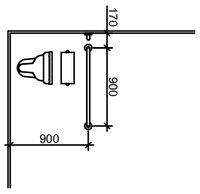

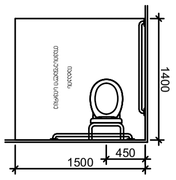

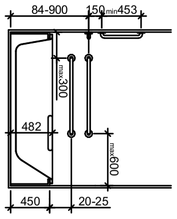


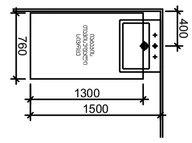


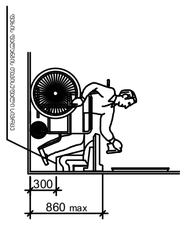


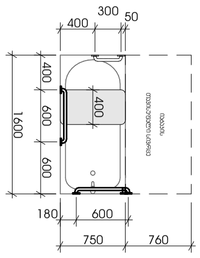

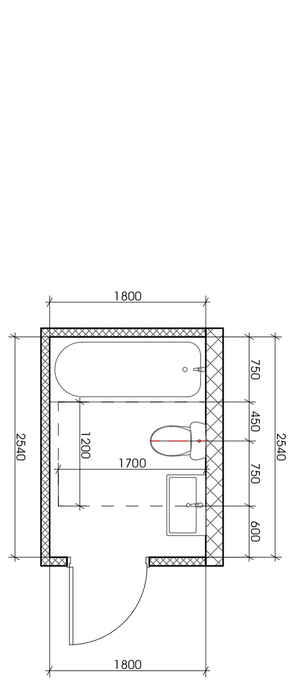

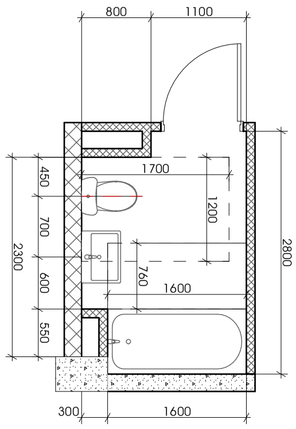











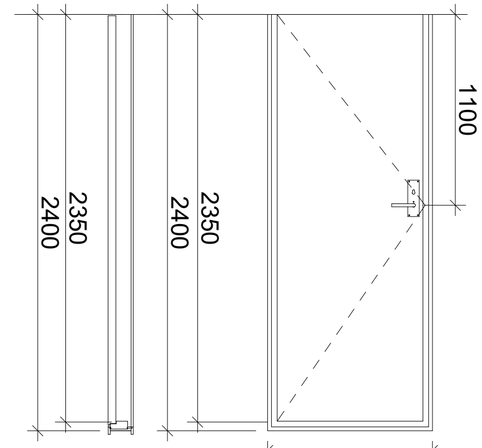


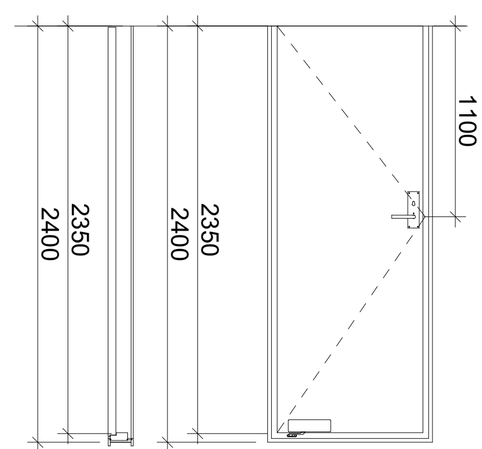





შენიშვნები:





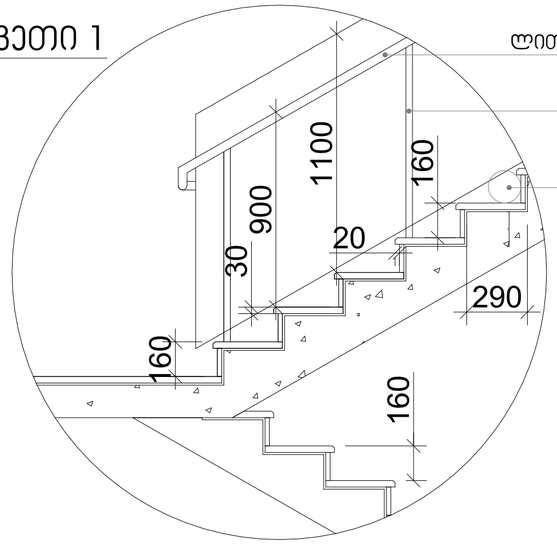

სახელური

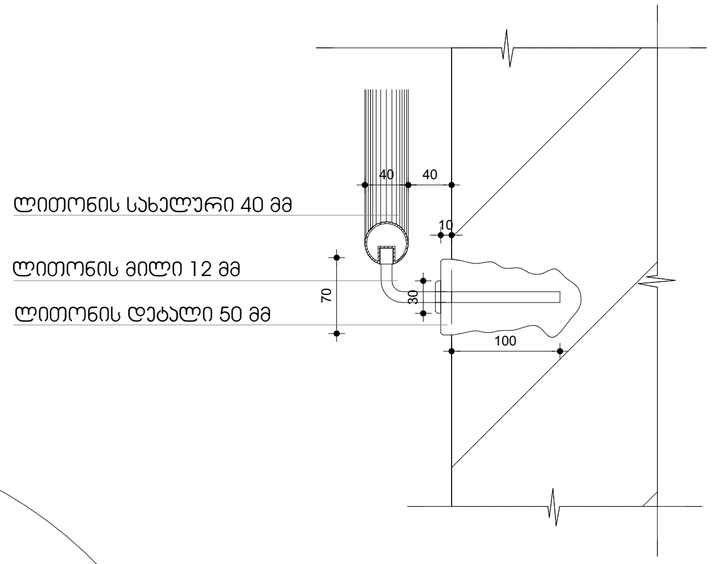

კვეთი 2

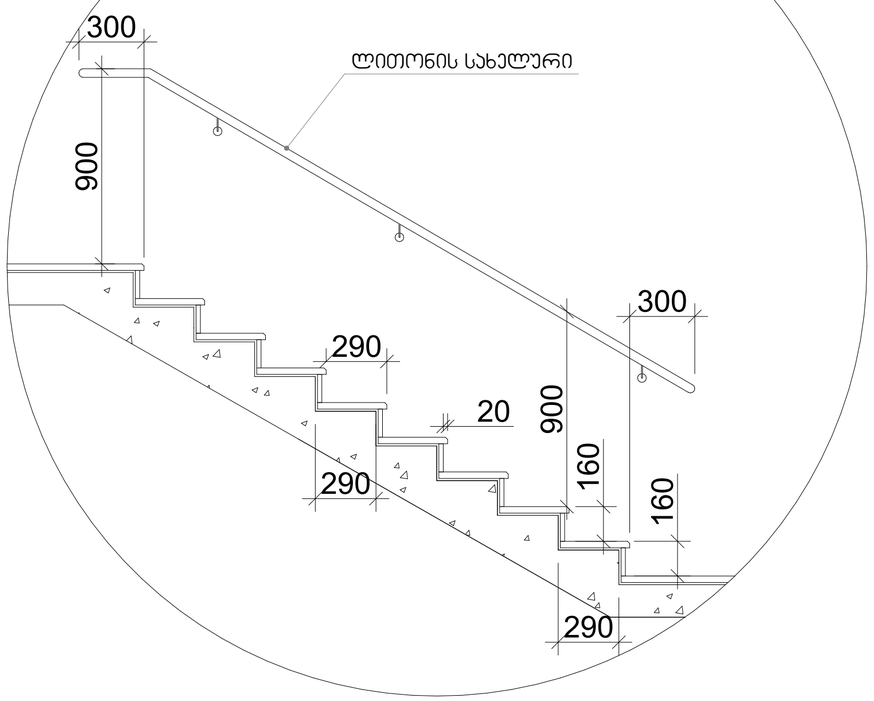

შენიშვნები:


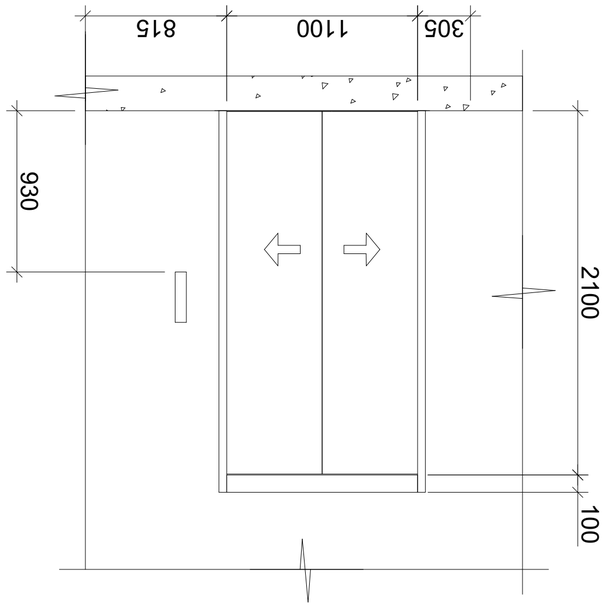

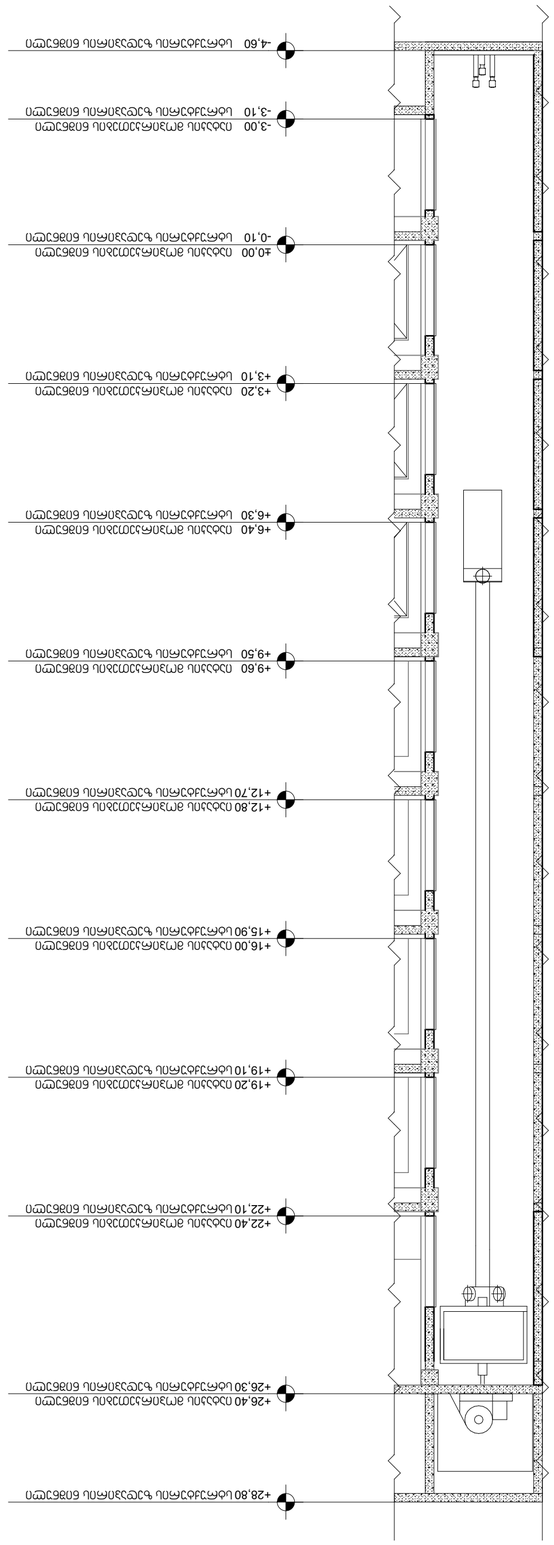

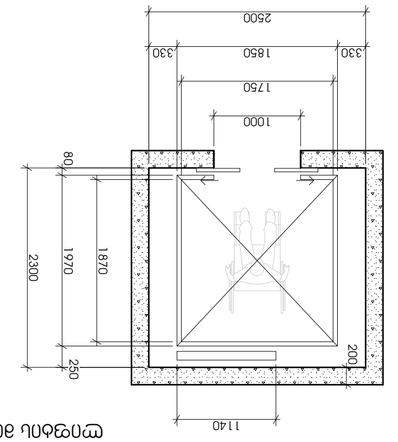
















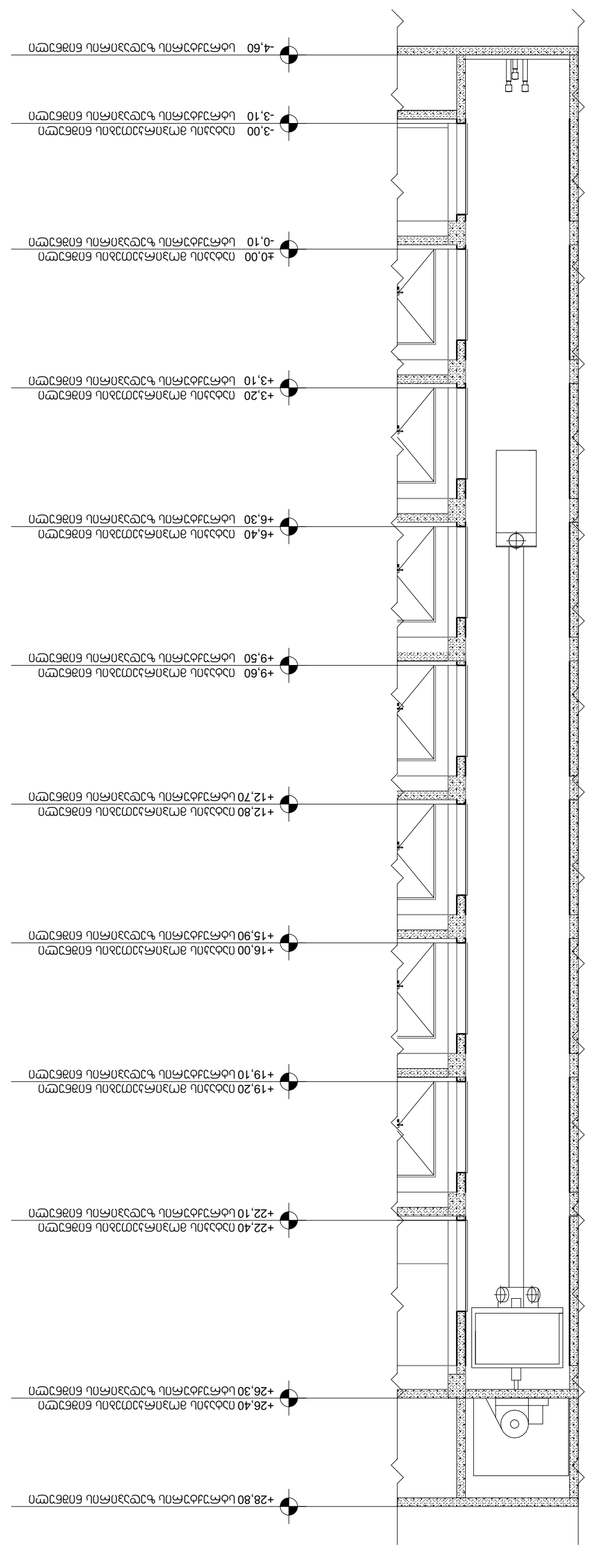

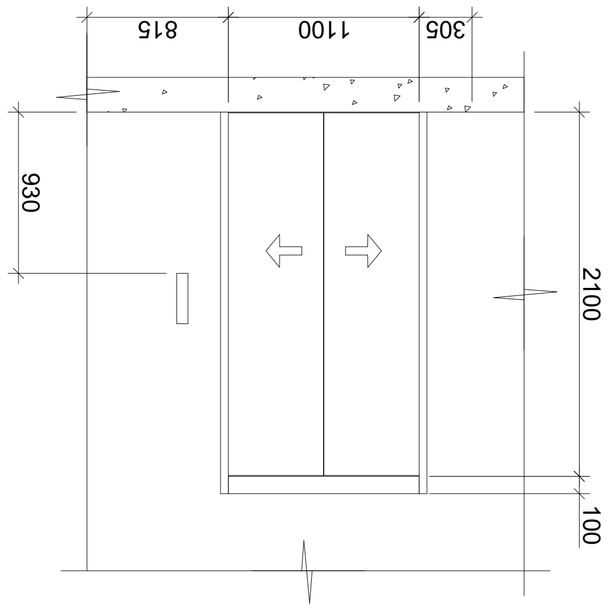







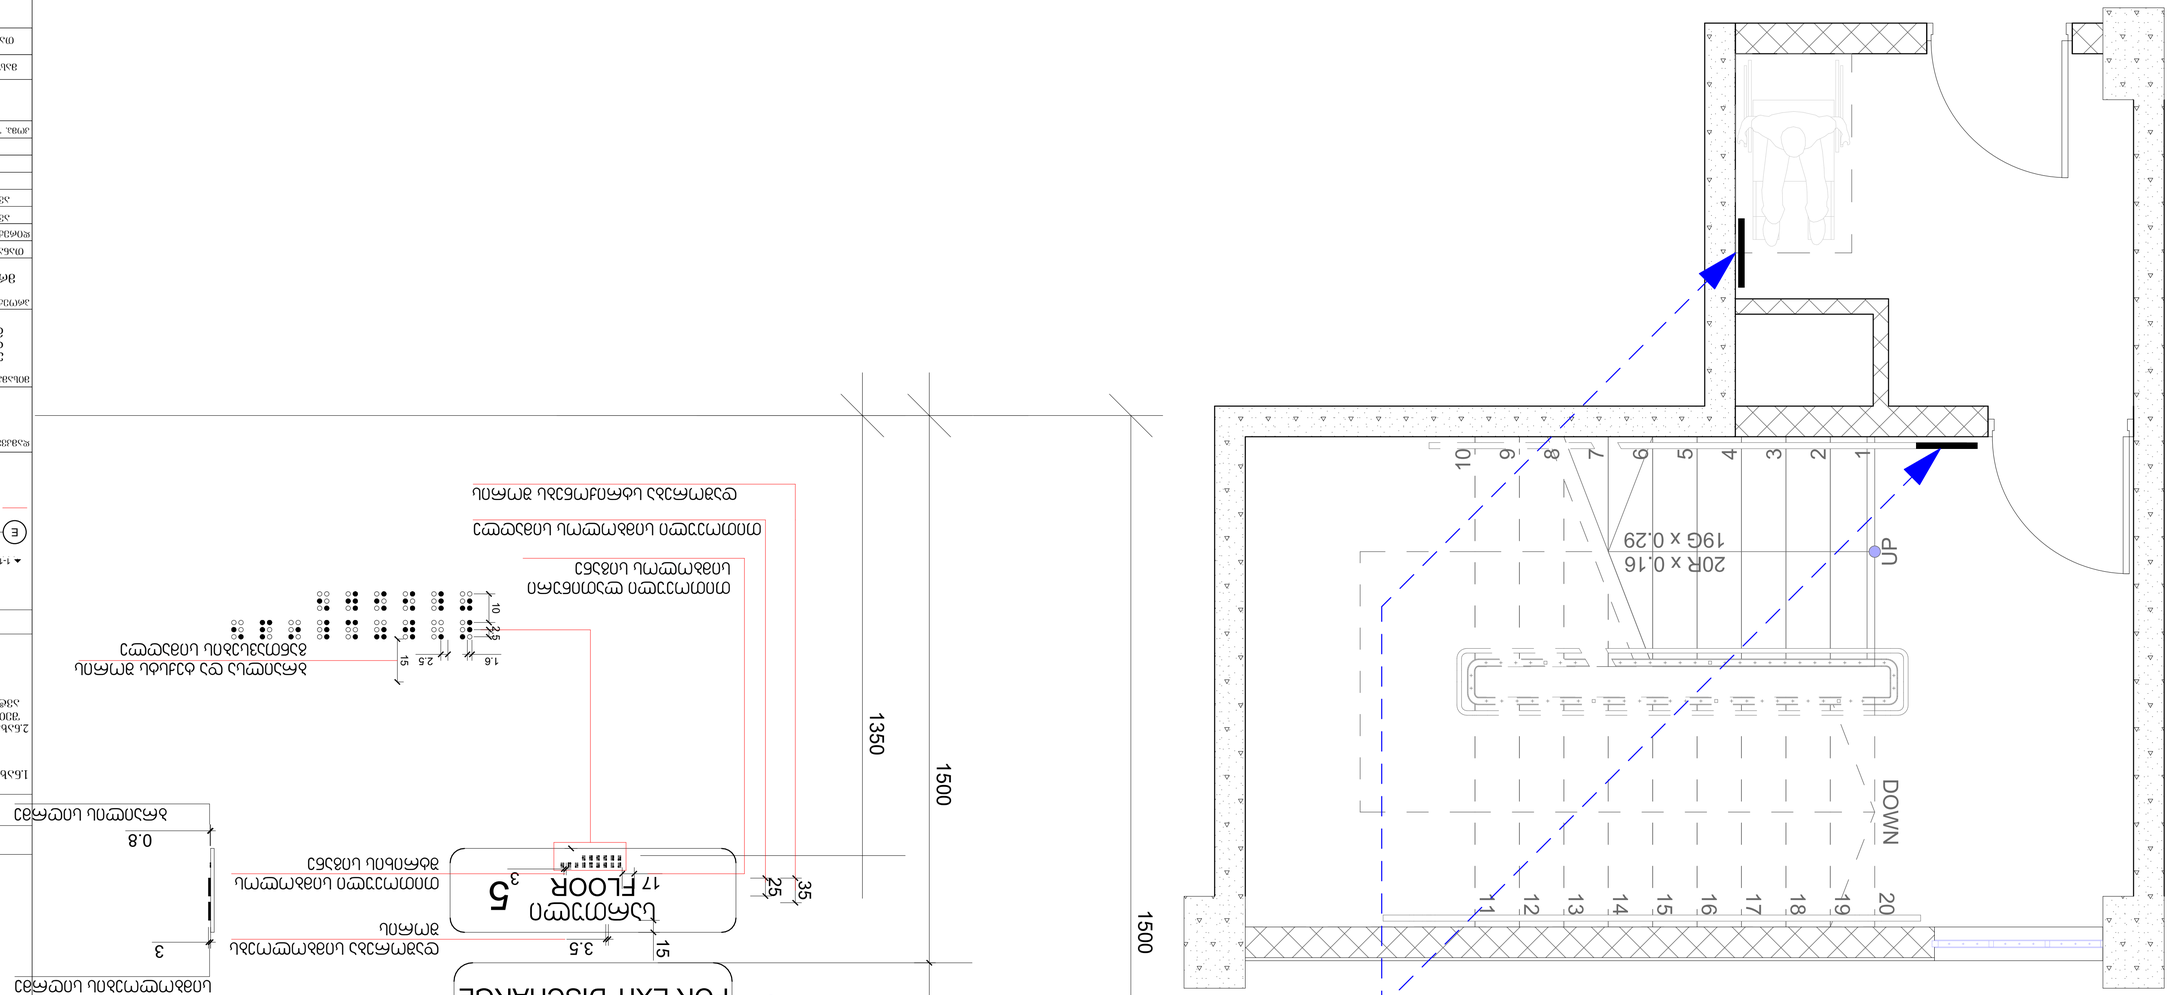
UP
DOWN
20R x 0.16
19G x 0.29
1
2
3
4
5
6
7
8
9
10
11
12
13
14
15
16
17
18
19
20
1500
450
500
1. PERSONS ABLE TO USE THE EXIT STAIRWAY DO SO AS SOON AS POSSIBLE, UNLESS THEY ASSISTING OTHERS
2. AFTER ACTIVATING THE TWO_WAY COMMUNICATION SYSTEM, WAIT HERE FOR ASSISTANCE.

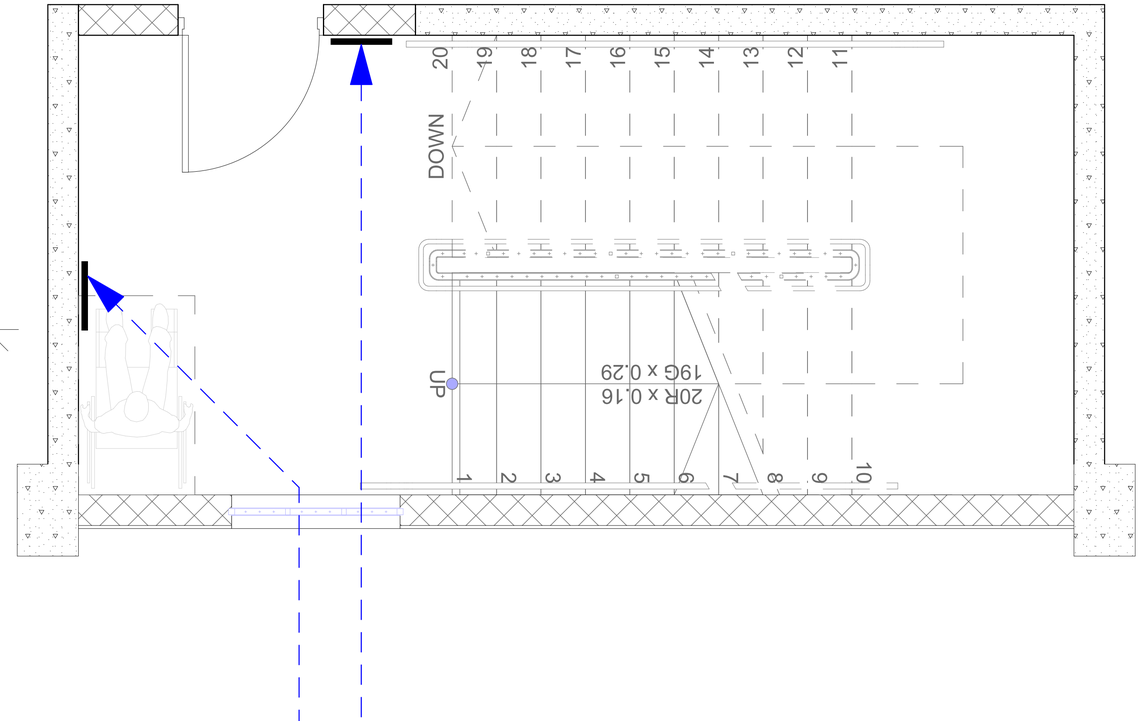





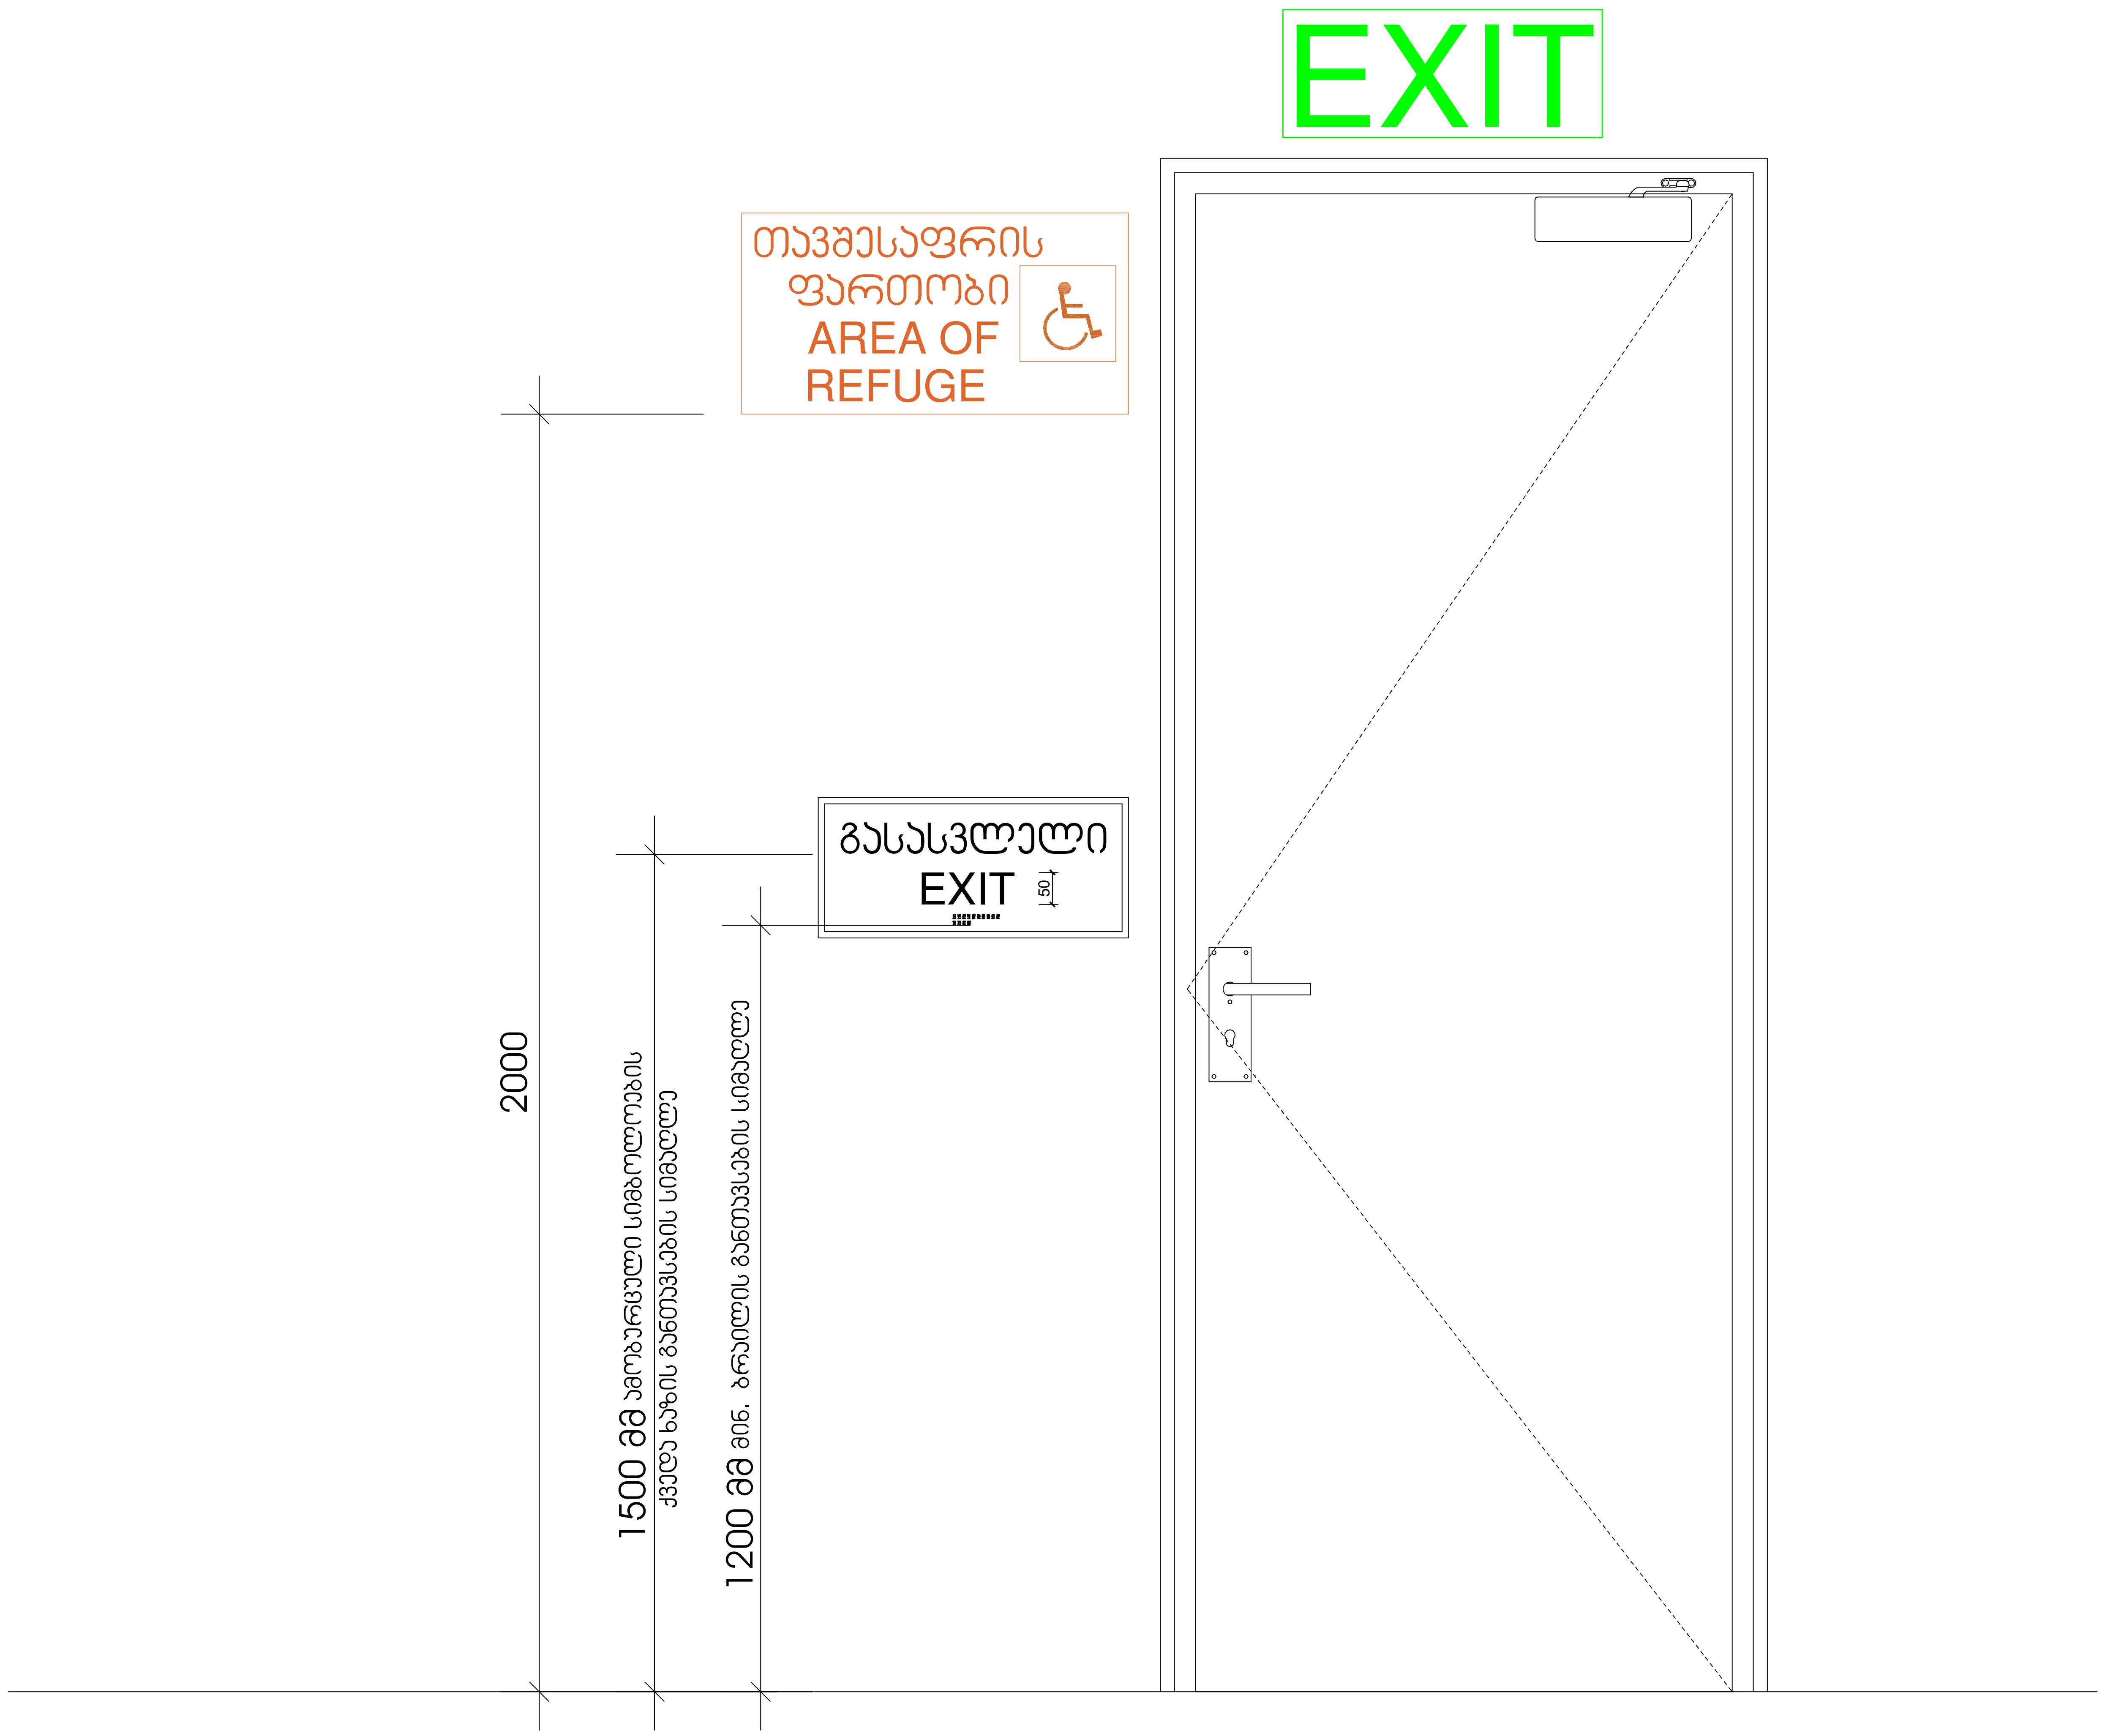

ტექნიკურ-ეკონომიკური მაჩვენებლები:

ფორმატი A-1

შენიშვნები:

1.ნახაზზე ზომები მოცემულია მეტრებში.

2.ნახაზის ყველა ცვლილება მშენებლობისას შეთანხმებული უნდა იყოს პროექტის ავტორთან.

პირობითი ნიშნები:

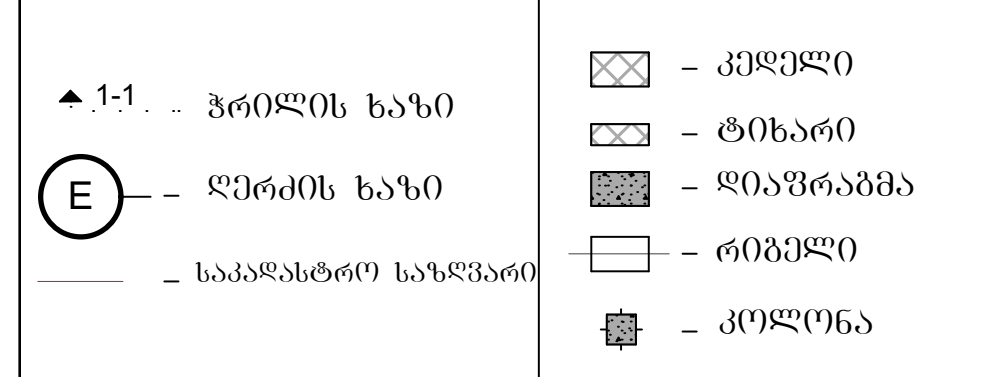

დამკვეთი

შპს "ბი-ემ-სი გეზი"

მისამართი

ქ. თბილისში, ქუჩა დემეტრე თავდადებულის, #16ა-ს მიმდებარედ (ს/კ01.10.06.006.347)

პროექტის სახელწოდება:

მრავალბინიანი საცხოვრებელი სახლი

თანამდებობა	გვარი	ხელმოწერა	თარიღი
დირექტორი			
ავტორი	თათია მამულაშვილი-ჩხეიძე		
ავტორი	დავით ბაირამაშვილი		
კომპ. შესრულება	ზ.მემანიშვილი		

მასშტაბი	1:100	ნახაზი:
თარიღი	20.01.20	ნიშნები 2
სტადია		პროექტის შეთანხმება

გასასვლელის განათებული ნიშანი

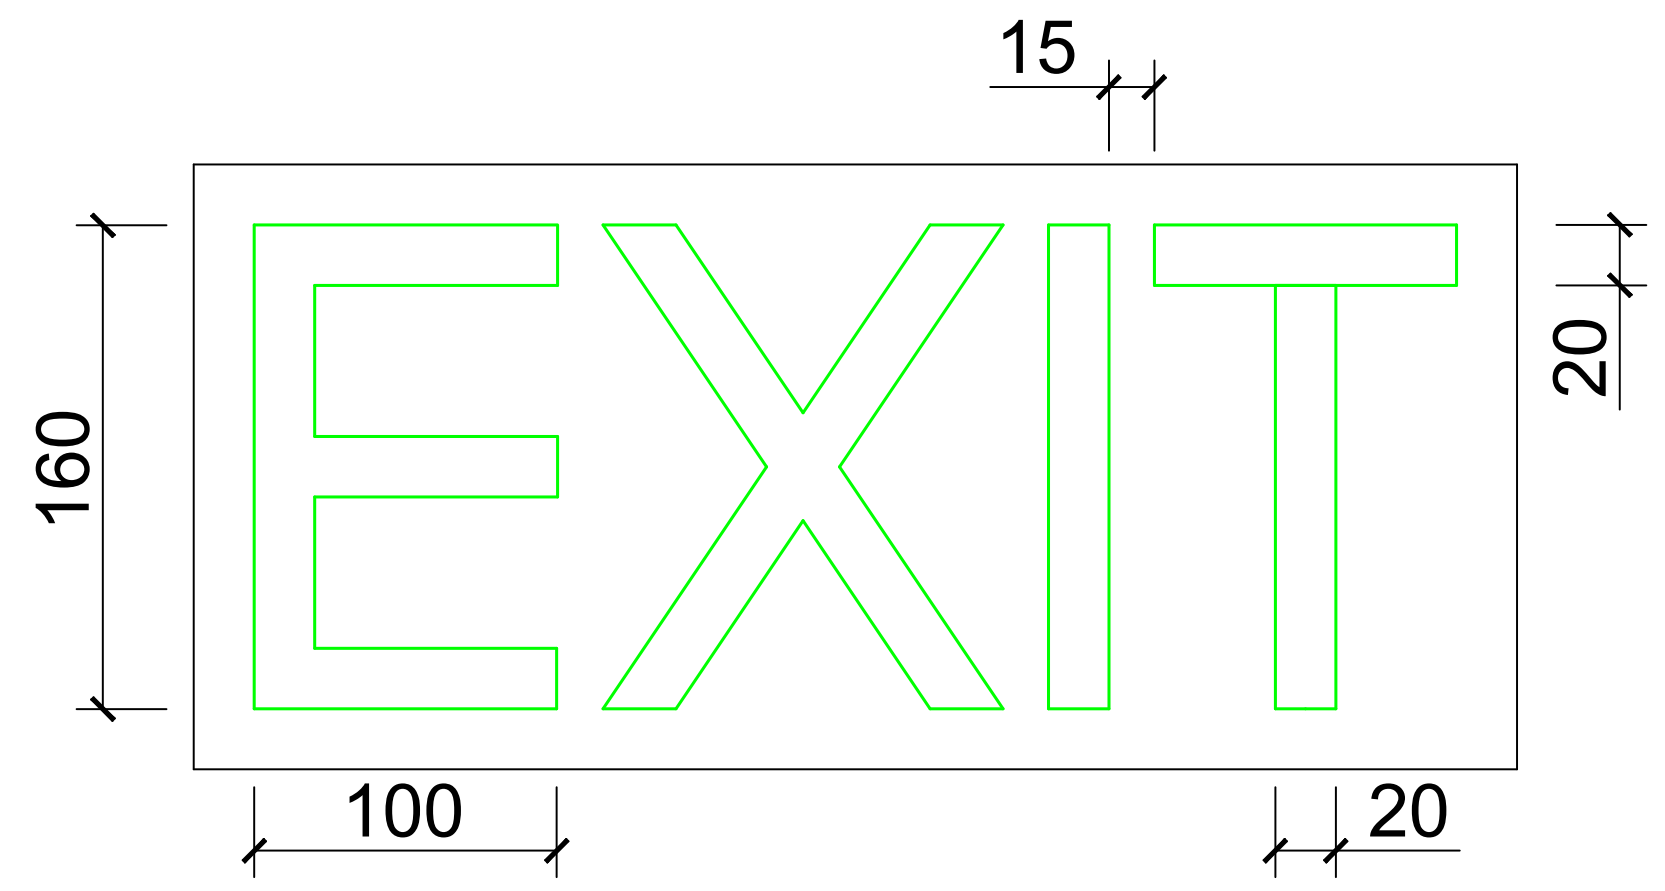

განათებული ნიშანი თავშესაფრის ფართობთან მიმავალ კართან

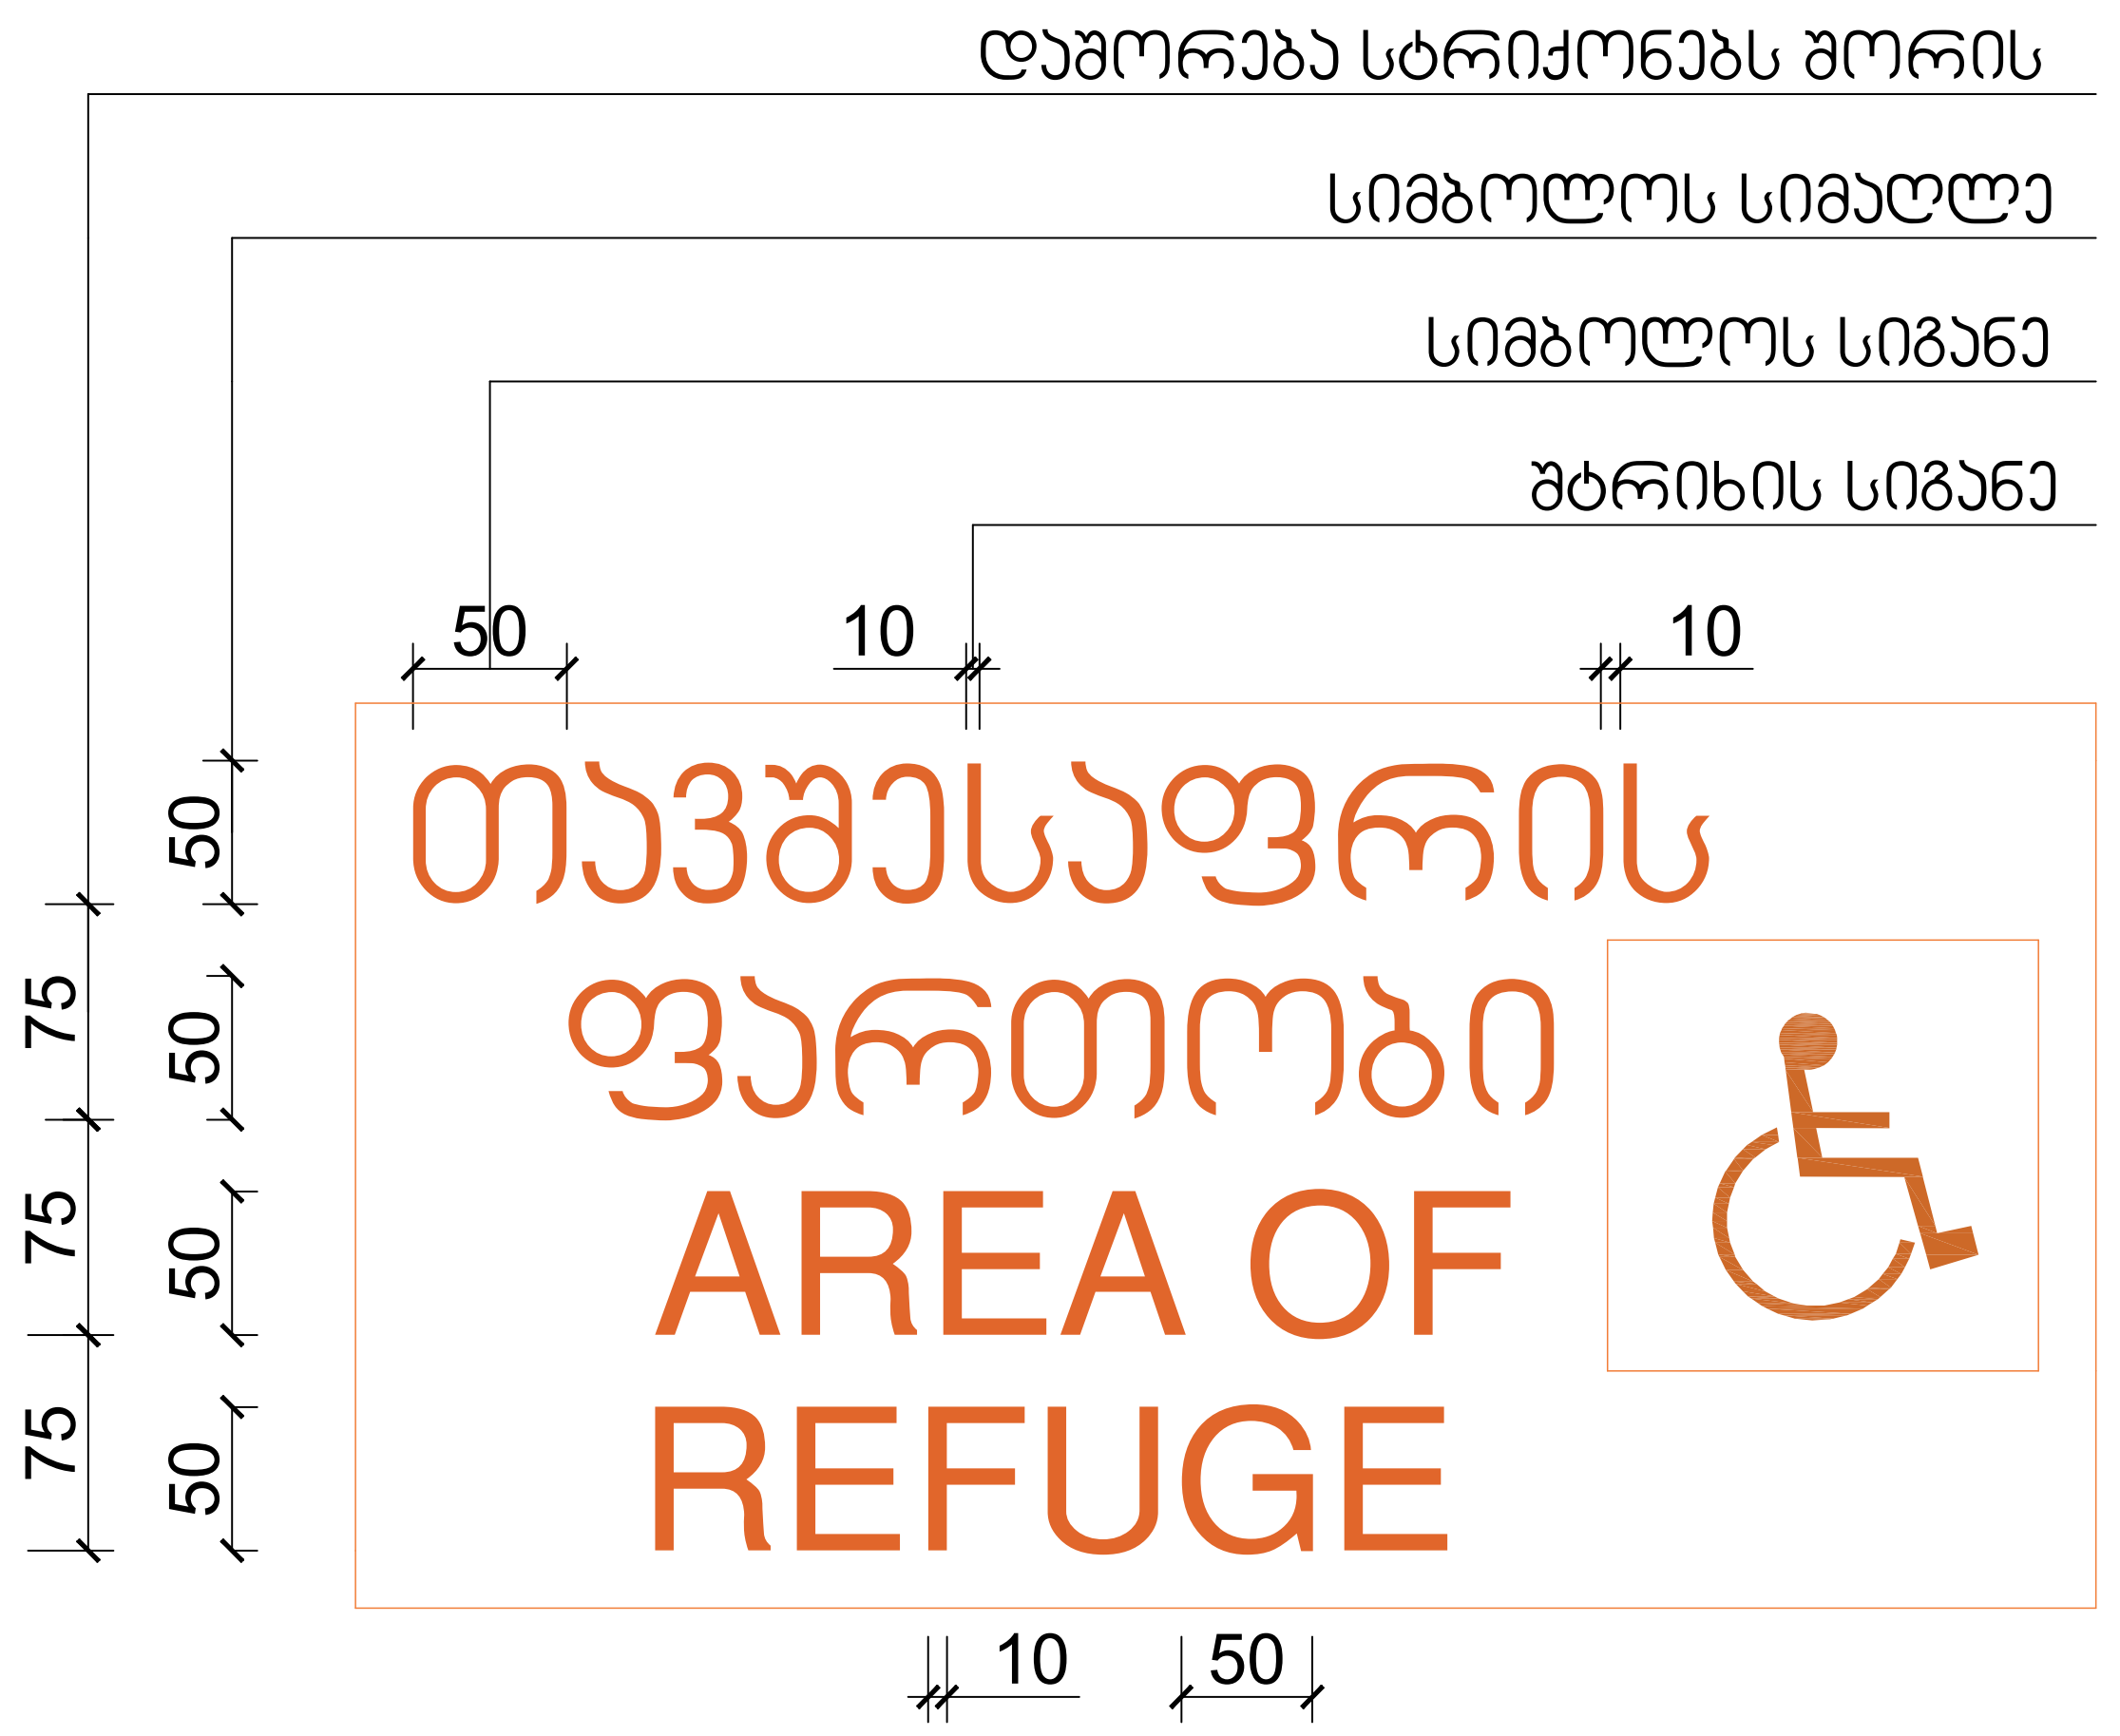

ნიშანი ამობურცული სიმბოლოებით და ბრაილით გზა-ჯიბის შესასვლელთან და გარეთ გამავალ ყველა კართან

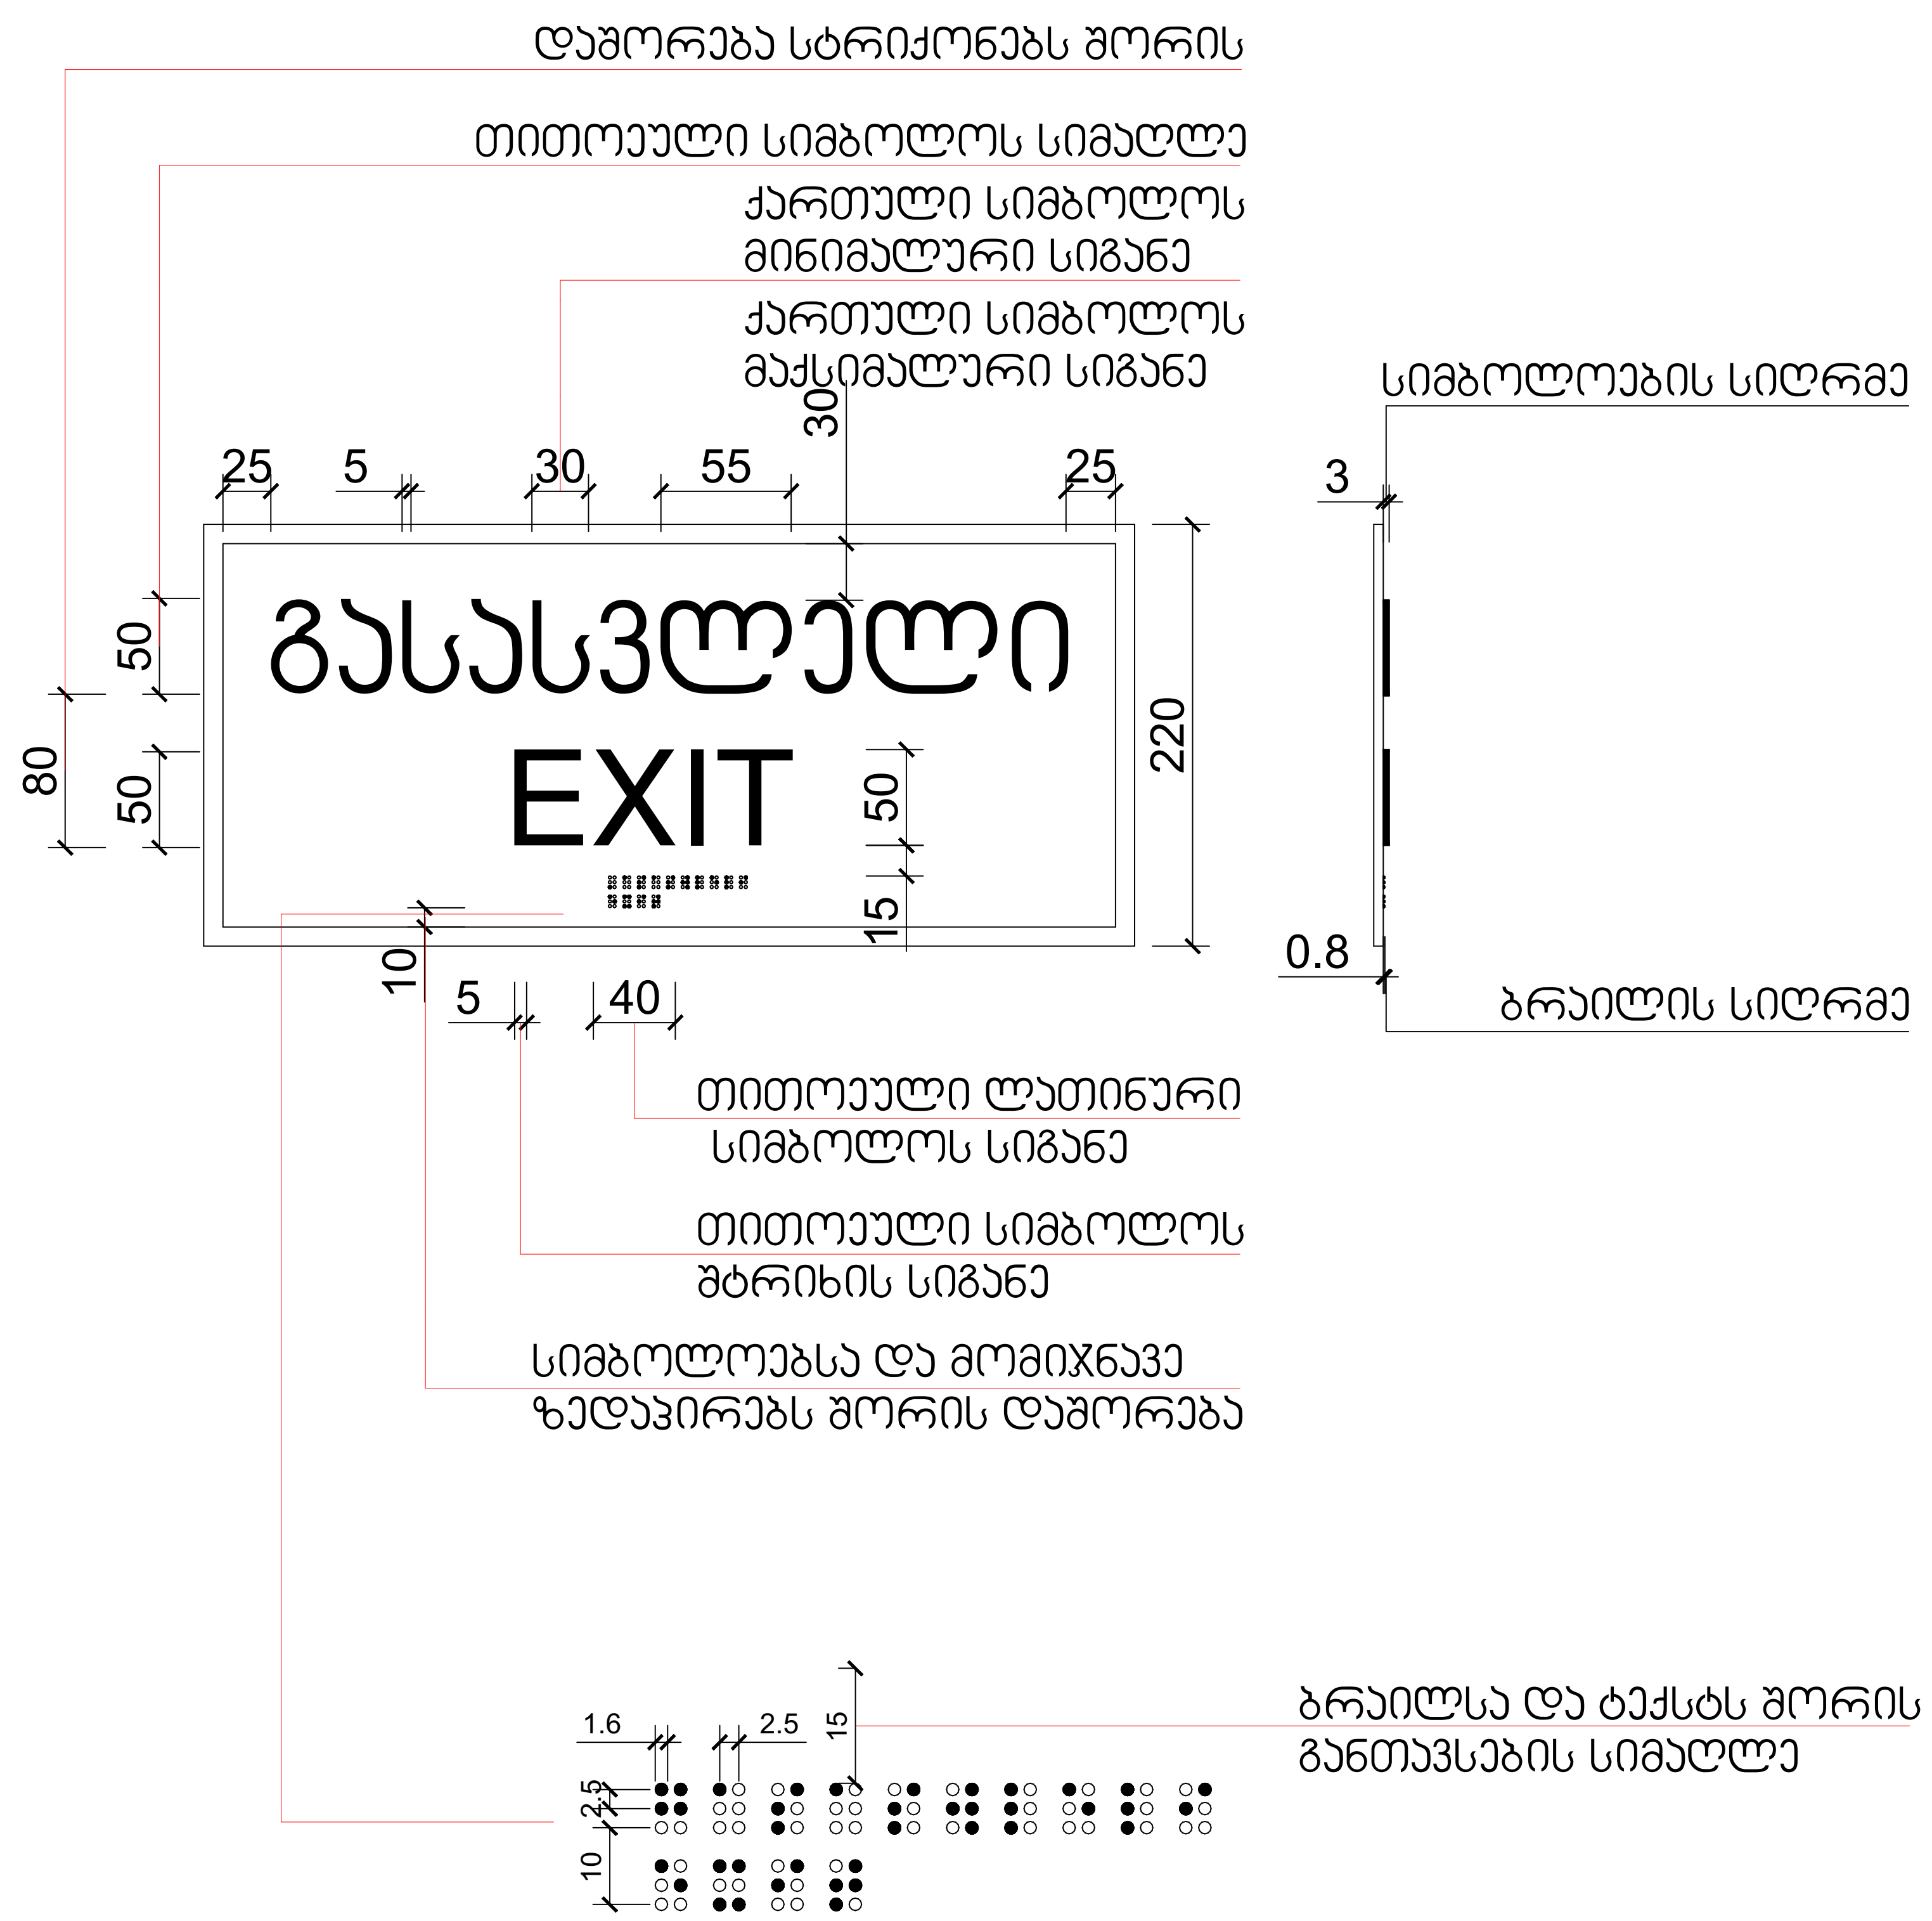

ტექნიკურ-ეკონომიკური მაჩვენებლები:

ფორმატი A-1

შენიშვნები:

1.ნახაზზე ზომები მოცემულია მეტრებში.

2.ნახაზის ყველა ცვლილება მშენებლობისას შეთანხმებული უნდა იყოს პროექტის ავტორთან.

პირობითი ნიშნები:

1-1 – ჭრილის ხაზი
E – ღერძის ხაზი
– საკადასტრო საზღვარი
– კედელი
– ტიხარი
– დიაფრაგმა
– რიგელი
– კოლონა

დამკვეთი

შპს "ბი-ემ-სი გეზი"

მისამართი

ქ. თბილისში, ქუჩა დემეტრე თავდადებულის, #16ა-ს მიმდებარედ (ს/კ01.10.06.006.347)

პროექტის სახელწოდება:

მრავალბინიანი საცხოვრებელი სახლი

თანამდებობა	გვარი	ხელმოწერა	თარიღი
დირექტორი			
ავტორი	თათია მამულაშვილი-ჩხეიძე		
ავტორი	დავით ბაირამაშვილი		
კომპ. შესრულება	ზ.მემანიშვილი		

მასშტაბი	1:100	ნახაზი: ნიშნები 3
თარიღი	20.01.20	
სტადია		პროექტის შეთანხმება



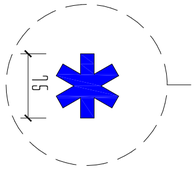






ნიშანი განთავსდება
გზა-კიბის საზღვრებში კარის მომიჯნავედ

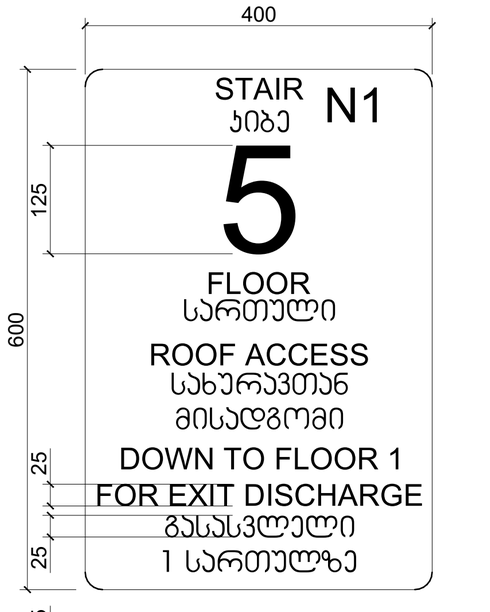

ნიშანი განთავსდება
გზა-კიბის საზღვრებში კარის მომიჯნავედ

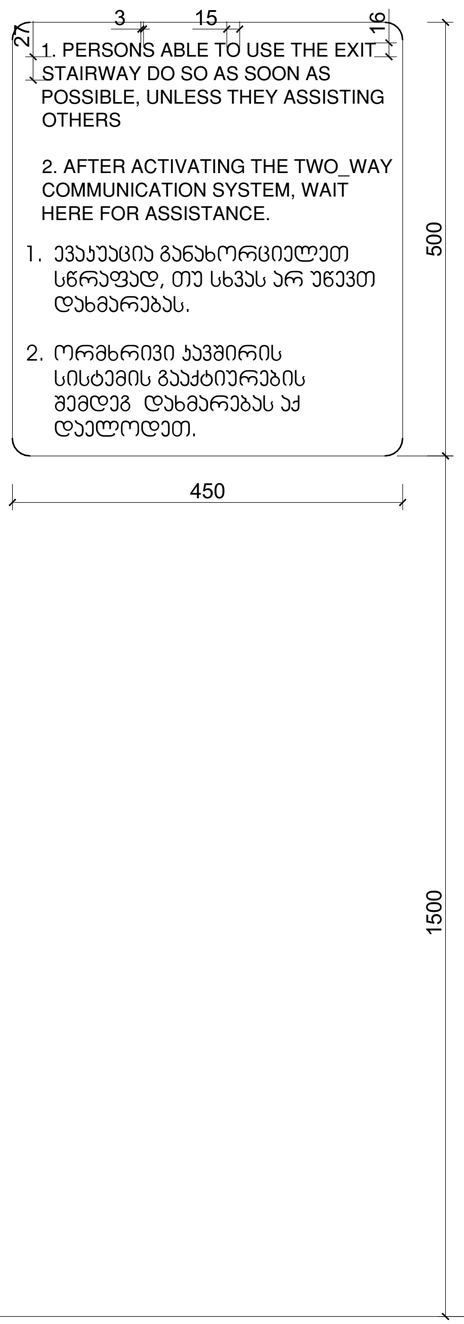

ნიშანი განთავსდება
გარე მისაწვდომ ავტოსადგომთან

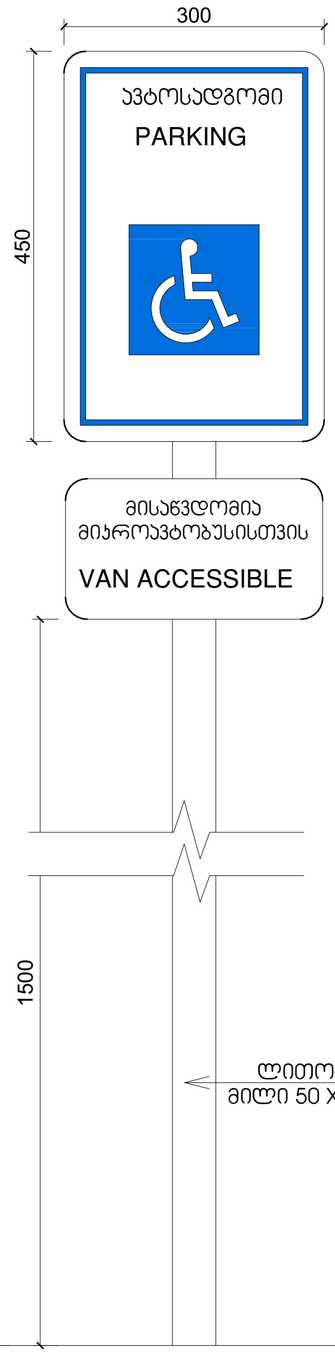

ნიშანი განთავსდება
შიგა მისაწვდომ ავტოსადგომთან

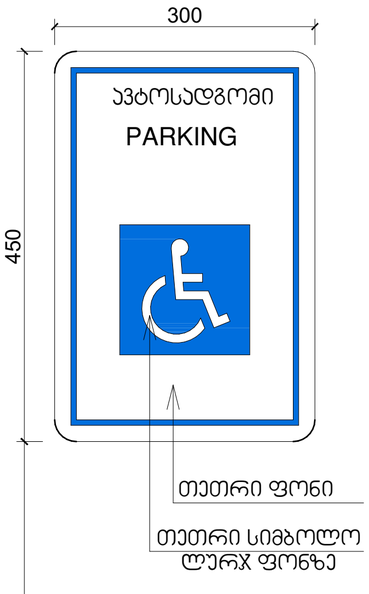

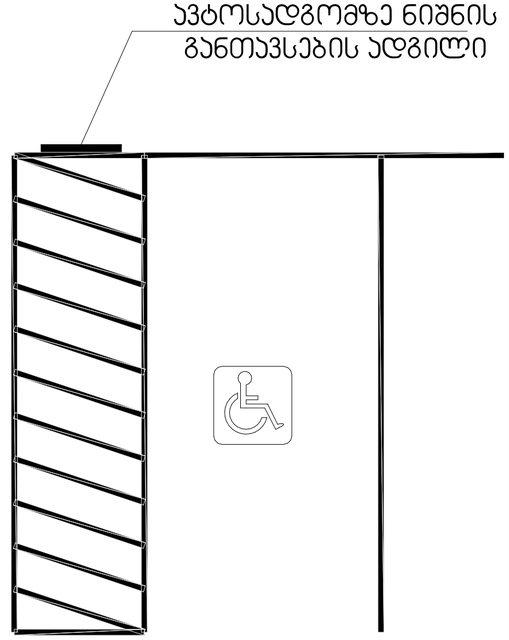

ტექნიკურ-ეკონომიკური მაჩვენებლები:

ფორმატი A-1

შენიშვნები:

1.ნახაზზე ზომები მოცემულია მეტრებში.




დამკვეთი
შპს "ბი-ემ-სი გეზი"

მისამართი
ქ. თბილისში, ქუჩა დემეტრე თავდადებულის, #16ა-ს მიმდებარედ (ს/კ01.10.06.006.347)

პროექტის სახელწოდება:
მრავალბინიანი საცხოვრებელი სახლი

თანამდებობა	გვარი	ხელმოწერა	თარიღი
დირექტორი			

მასშტაბი	1:100	ნახაზი:
თარიღი	20.01.20	ნიშნები 5
სტადია		პროექტის შეთანხმება