გთხოვთ გამოუშვათ პირობადადებული თანხმობა

3 თვის განმავლობაში წარმოგიდგენთ მოთხოვნილ პროექტს

სახანძრო უსაფრთხოების სისტემების პროექტი

მრავალფუნქციური შენობა
ქ. თბილისი, ქეთევან წამებულის
გამზირი N71/ მატროსოვის ქ. N7
ს/კ 01.17.12.005.064



შპს. "ელ +"
ქ. თბილისი, ბერი გაბრიელ სალოსის ქ. #126

თბილისი
2023 წ.

ავტომატური ხანძარქრობის სისტემის პროექტი

მრავალფუნქციური შენობა

ბლოკი II

ქ.თბილისი, ქეთევან წამებულიN71 / მატროსოვის ქუჩა N7

ს/კ: 01.17.12.005.064



ქ. თბილისი, ბერი გაბრიელ სალოსის ქ. #126

თბილისი

2023 წ.

განმარტებითი ბარათი

წყლით ავტომატური ქრობის სისტემა და სატუმბი სადგური

წყლით ავტომატური ქრობის სისტემა და სატუმბი სადგური დაპროექტებულია NFPA-13 , NFPA-14 , NFPA-20 სტანდარტის მიხედვით.

მოცემულ შენობაში გათვალისწინებულია ხანძრის ავტომატური ქრობის სისტემა, იგივე საშხეფი სისტემა.

NFPA-13-ის მიხედვით, ხანძრისგან დაცული ფართი არის საშუალო საფრთხის შემცველობის (ORDINARY 1 HAZARD).

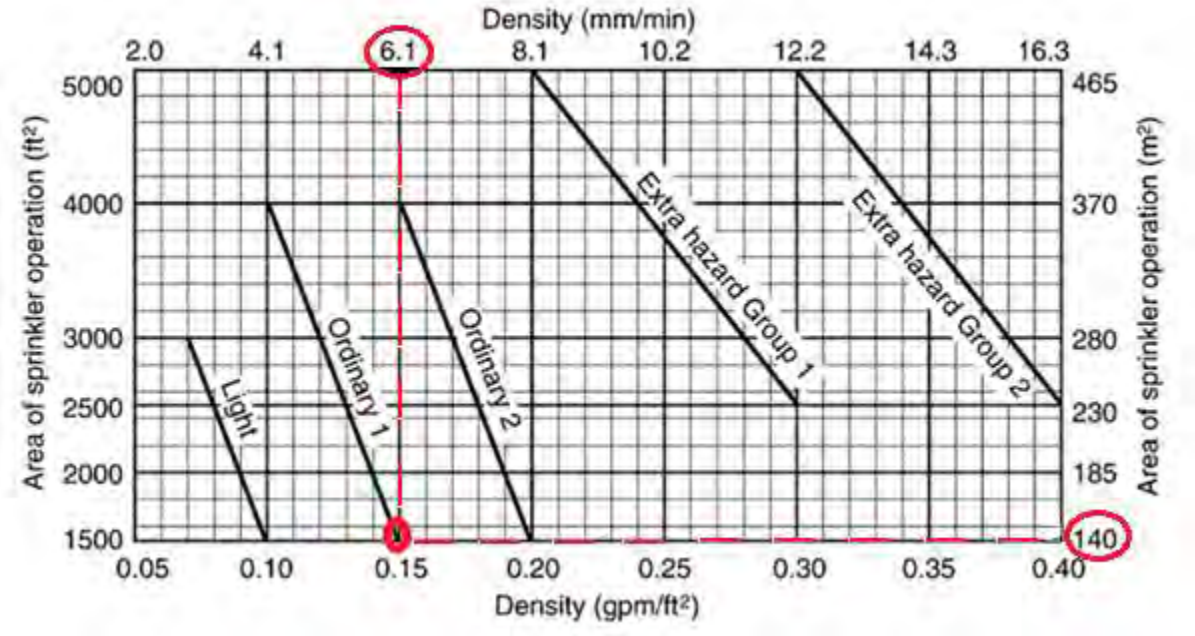

სისტემა გათვალისწინებულია ერთდროულად 140მ^2 სივრცის ქრობისთვის, ხოლო თითოეული მ^2 -ზე წყლის მიწოდება უნდა შეადგენდეს 6,1 ლიტრს წუთში, შესაბამისად ამ სივრცის ქრობისთვის საჭირო არის 140X6.1=854ლ/წთ წყლის წარმადობა,ამას დამატებული 2 სახანძრო ონკანის წარმადობა - 380 ლ/წთ, აქედან გამომდინარე ვიღებთ სატუმბი სადგურის წარმადობას - მინიმუმ 1234 ლ/წთ და 14 ბარი წნევა. წნევა გათვალისწინებულია შენობის გაბარიტების მიხედვით.

სახანძრო წყლის რეზერვი გათვალისწინებულია 60 წუთიანი ქრობის მარაგით, რის მიხედვითაც წყლის მოცულობა შეადგენს 75მ^3 -ს.

ქვედა მიმართულების საშხეფების დაშორება ერთმანეთისგან უნდა იყოს არაუმეტეს 4 მეტრისამ ხოლო კედლებიდან - არაუმეტეს 2 მეტრისა (ტექნიკური მახასიათებლები იხილეთ წყლის სისტემის პროექტში).

ზედა მიმართულების საშხეფების დაშორება ერთმანეთისგან უნდა იყოს არაუმეტეს 3,7 მეტრისა, ხოლო კედლებიდან - არაუმეტეს 1,8მ (ტექნიკური მახასიათებლები იხილეთ წყლის სისტემის პროექტში).

სახანძრო წყლის სატუმბი სადგური გათვალისწინებულია შენობის -I სართულზე -3.00 ნიშნულზე NFPA-20 სტანდარტის შესაბამისად. ხოლო სახანძრო წყლის რეზერვუარი განთავსდება სატუმბი სადგურის გვერდით.

სატუმბი სადგურის ძრავების კვების კაბელი უდნა იყოს ცეცხლმედეგი მინიმუმ 90 წუთის განმავლობაში, ან უნდა მოთავსდეს ცეცხლმედეგ მილში ან საკაბელო არხში.

სატუმბი სადგური მოწყობილი იქნება NFPA-20 - ის მიხედვით, მოცემული სტანდარტი გულისხმობს , რომ სადგური შედგება ერთი მთავარი ელექტრო ტუმბოსაგან, ერთი სათადარიგო ელექტრო ტუმბოსაგან და ასევე ერთი ჟოკეი ტუმბოსაგან. ჟოკეი ტუმბო მოქმედებს წნევის მცირე ვარდნის დროს, ხოლო მთავარი ელექტრო ტუმბო ჩაირთვება შედარებით დიდი წნევის ვარდნის შემთხვევაში, საშხეფის ან/და სახანძრო ონკანის გამოყენების შემთხვევაში, სათადარიგო ელექტრო ტუმბო ჩაირთვება მთავარი ტუმბოს მაგივრად, მისი უმოქმედობის შემთხვევაში. თითოეული ტუმბო მომარაგდება ინდივიდუალური ცეცხლმედეგი ძირითადი და სათადარიგო დენის წყაროდან მომავალი კვების კაბელით.

ძირითადი ელექტრო მომარაგებისთვის გამოყენებული იქნება შენობებისთვის განკუთვნილი კვების წყარო (თუმცა დამოუკიდებელი ხაზით).აღნიშნულ სისტემას უნდა ჰქონდეს ალტერნატიული ელექტრო მომარაგების წყარო ორი სხვადასხვა ქვესადგურიდან, ერთი ქვესადგურის სხვადასხვა ტრანსფორმატორიდან ან/და დიზელ-გენერატორის მეშვეობით.

შენობის გარეთ სახანძრო მანქანის გაჩერების ადგილზე დამონტაჟდება STORZ-ის ტიპის 77მმ-იანი ორ თავიანი სახანძრო მისაერთებელი, რომელიც მიერთებული იქნება სატუმბი სადგურის შემდეგ, მანიფოლდზე.

სველი განგაშის სარქველიდან და ასევე სატუმბი სადგურიდან შესაძლებელი იქნება ინფორმაციის ელექტრონულად გადაცემა სახანძრო-საგანგაშო სისტემის მართვის პანელზე. მოცემული ინფორმაციის გადამცემი კაბელი უდნა იყოს ცეცხლმედეგი ან უნდა მოთავსდეს ცეცხლმედეგ მილში ან საკაბელო არხში.

- ავტომატური ქრობის სისტემა არ იმართება სახანძრო-საგანგაშო სისტემის მართვის პანელიდან, თუმცა მართვის პანელზე შესაძლებელია აისახოს ყველანაირი ინფორმაცია ქრობის სისტემის შესახებ (სატუმბი სადგურის მდგომარეობა, ურდულების მდგომარეობა, ნაკადის რელეების მდგომარეობა და ა.შ)

წყლის შიდა ონკანები (სახანძრო კარადები)

მოცემული შენობის ფართში გათვალისწინებულია შიდა სახანძრო ონკანების (კარადების) სისტემის მოწყობა NFPA-14 სტანდარტის მიხედვით .

კარადაში განთავსებულია შიდა დიამეტრით 50-მმ იანი სახანძრო ონკანი (STORZ-ის ტიპის, 51მმ) სავალი ზედაპირიდან 1350მმ+-150მმ, დახვეული ნაჭრის სახანძრო სახელურით (სიგრძე- 20 მეტრი) და შესაბამისი ლულა. ხოლო კიბის უჯრედში ბაქნებზე განთავსდება 65-მმ ონკანი შესაბამისი ქანჩით (STORZ-ის ტიპის 77-მმ ადგილობრივი სახანძრო დანაყოფის), რომელიც გათვლილია მეხანძრეების მიერ გამოყენებისათვის, სავალი ზედაპირიდან 1350მმ+-150მმ სიმაღლეზე. NFPA-14 სტანდარტის 13.5.1.1.1. პუნქტის შესაბამისად.

სახანძრო სისტემების პროექტები შესრულებულია დამკვეთის მიერ მოწოდებული ინფორმაციისა და საპროექტო დოკუმენტაციის მიხედვით.

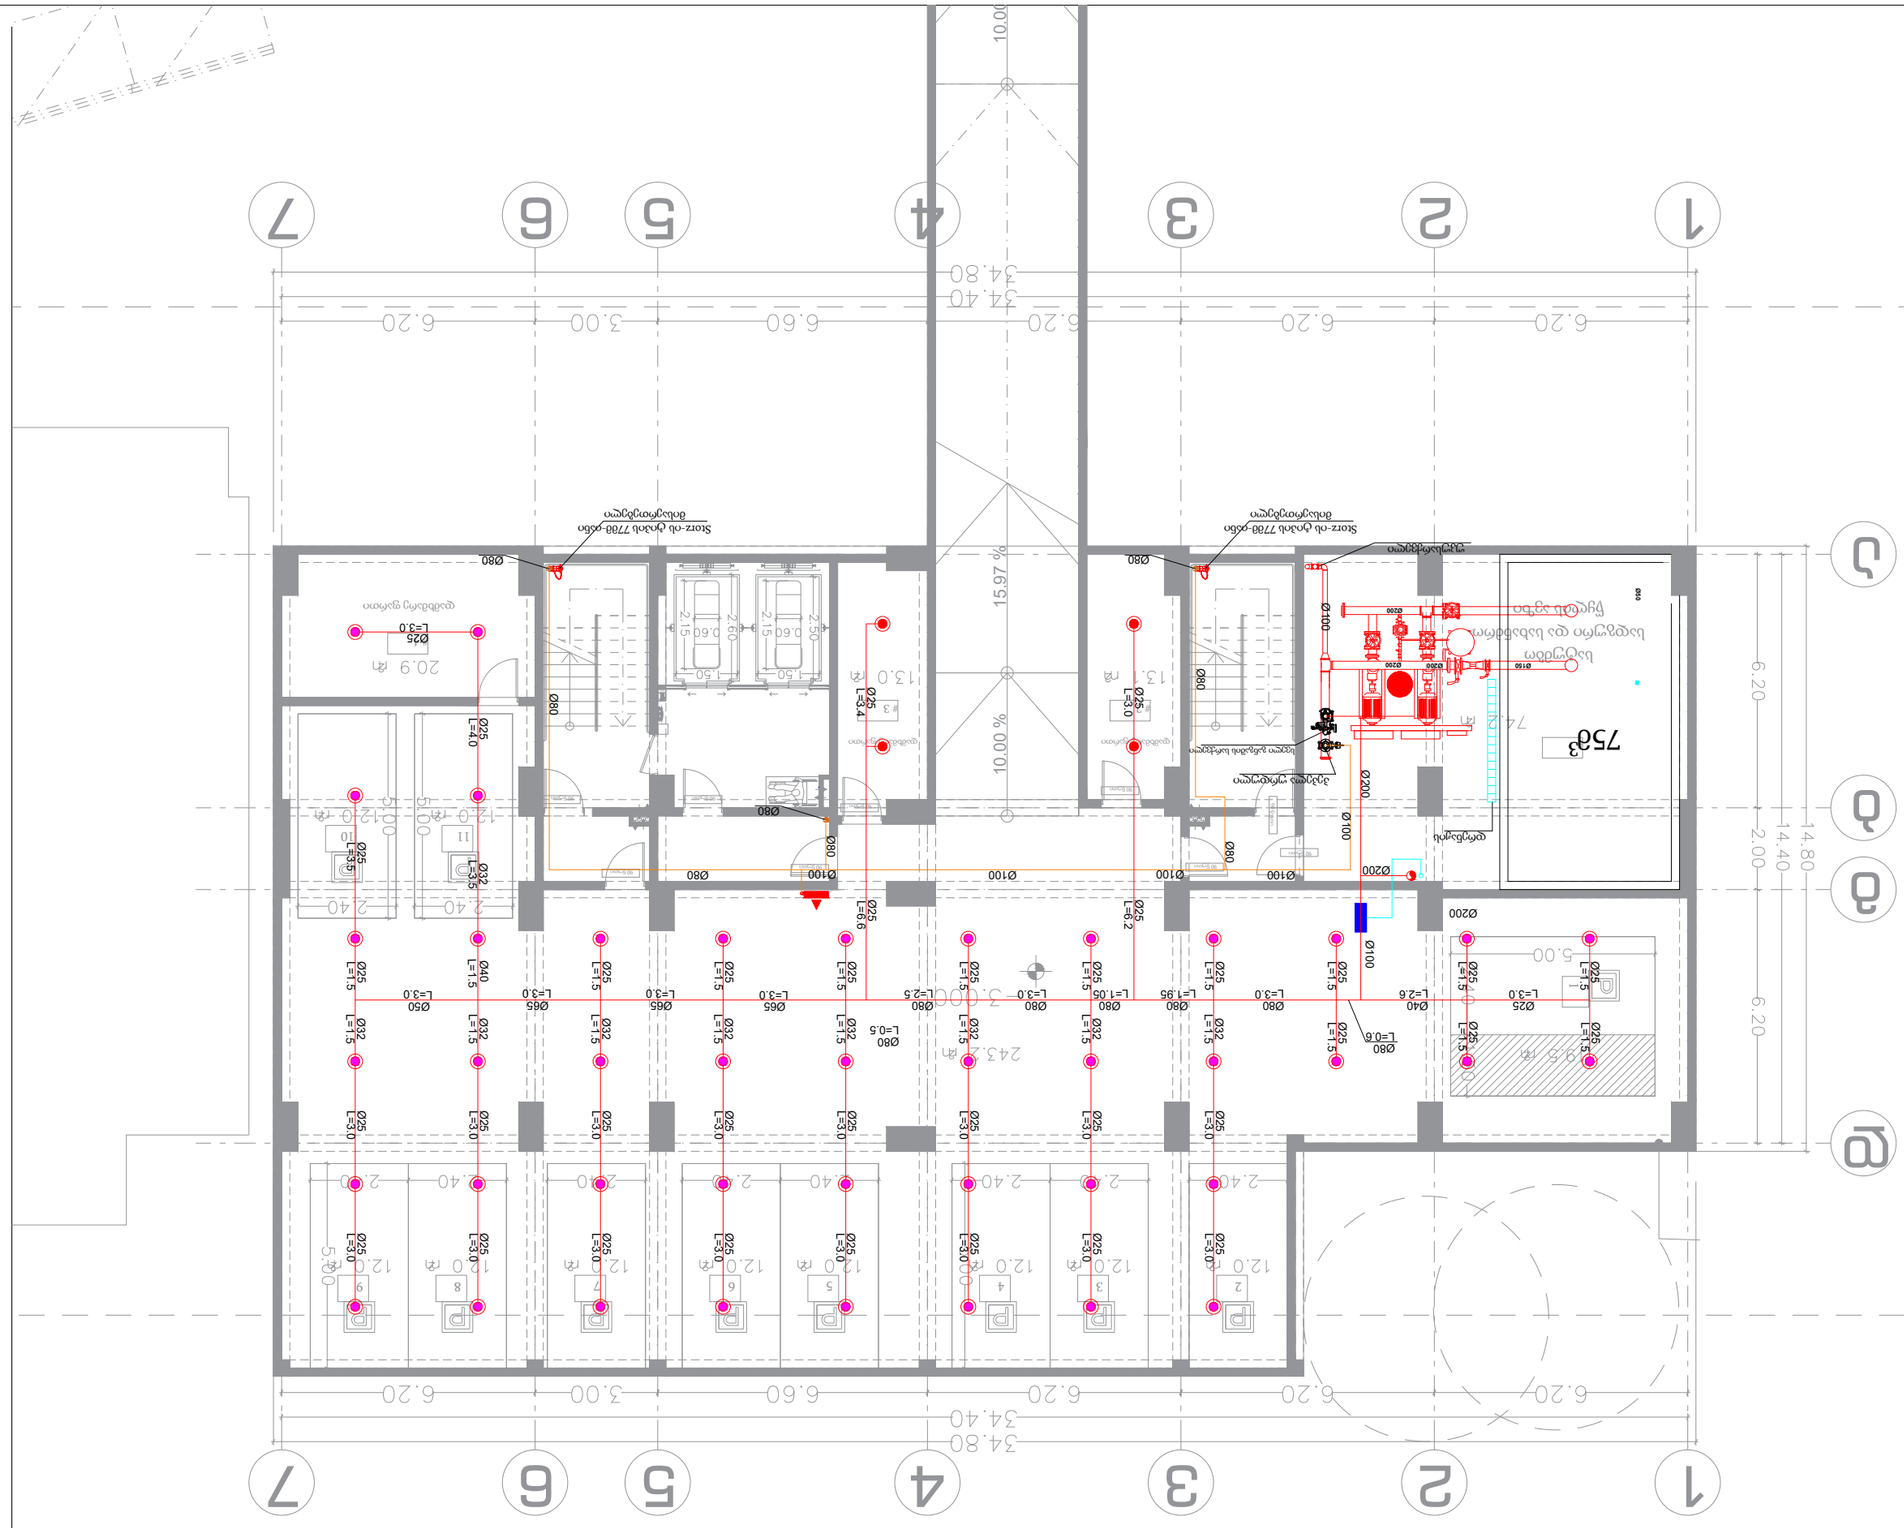
1
2
3
4
5
6
7
34.80
34.40
6.20
6.20
6.20
6.60
3.00
6.20
10.00
15.97 %
10.00 %
753
74
20.9 მ²
13.0 მ²
13.1 მ²
0.0 მ²
243.2 მ²
139.5 მ²
382.7 მ²
Ø80
Ø100
Ø200
Ø25 L=1.5
Ø25 L=3.0
Ø32 L=1.5
Ø32 L=3.0
Ø40 L=1.5
Ø50 L=3.0
Ø65 L=3.0
Ø80 L=3.0
Ø80 L=2.5
Ø80 L=1.95
Ø80 L=1.05
Ø80 L=0.5
Ø80 L=0.6
Ø25 L=4.0
Ø32 L=3.5
Ø25 L=3.5
Ø25 L=4.1
Ø25 L=6.8
Ø25 L=6.2
Ø25 L=3.0
Ø40 L=2.6
Ø25 L=5.0
Ø25 L=3.0
Ø25 L=1.3
Storz-ის ტიპის 770-ანი ხანძრის ონკანი
ხანძრის ონკანების ჩამკეტი
ხანძრის ონკანების ჩამკეტი
ხანძრის ონკანების ჩამკეტ

ბლოკი II	კომერციული #	ჯგუფი	დ.დ	კომერციული	საზაფხულო	საერთო ფართი
	1	სვ	78	175.1 მ²	0.0 მ²	175.1 მ²
	2	სვ	42	117.0 მ²	0.0 მ²	117.0 მ²
	დამხმარე #	ჯგუფი	დ.დ	დამხმარე ფართი	საზაფხულო	საერთო ფართი
	5	დს	1	19.0 მ²	0.0 მ²	19.0 მ²

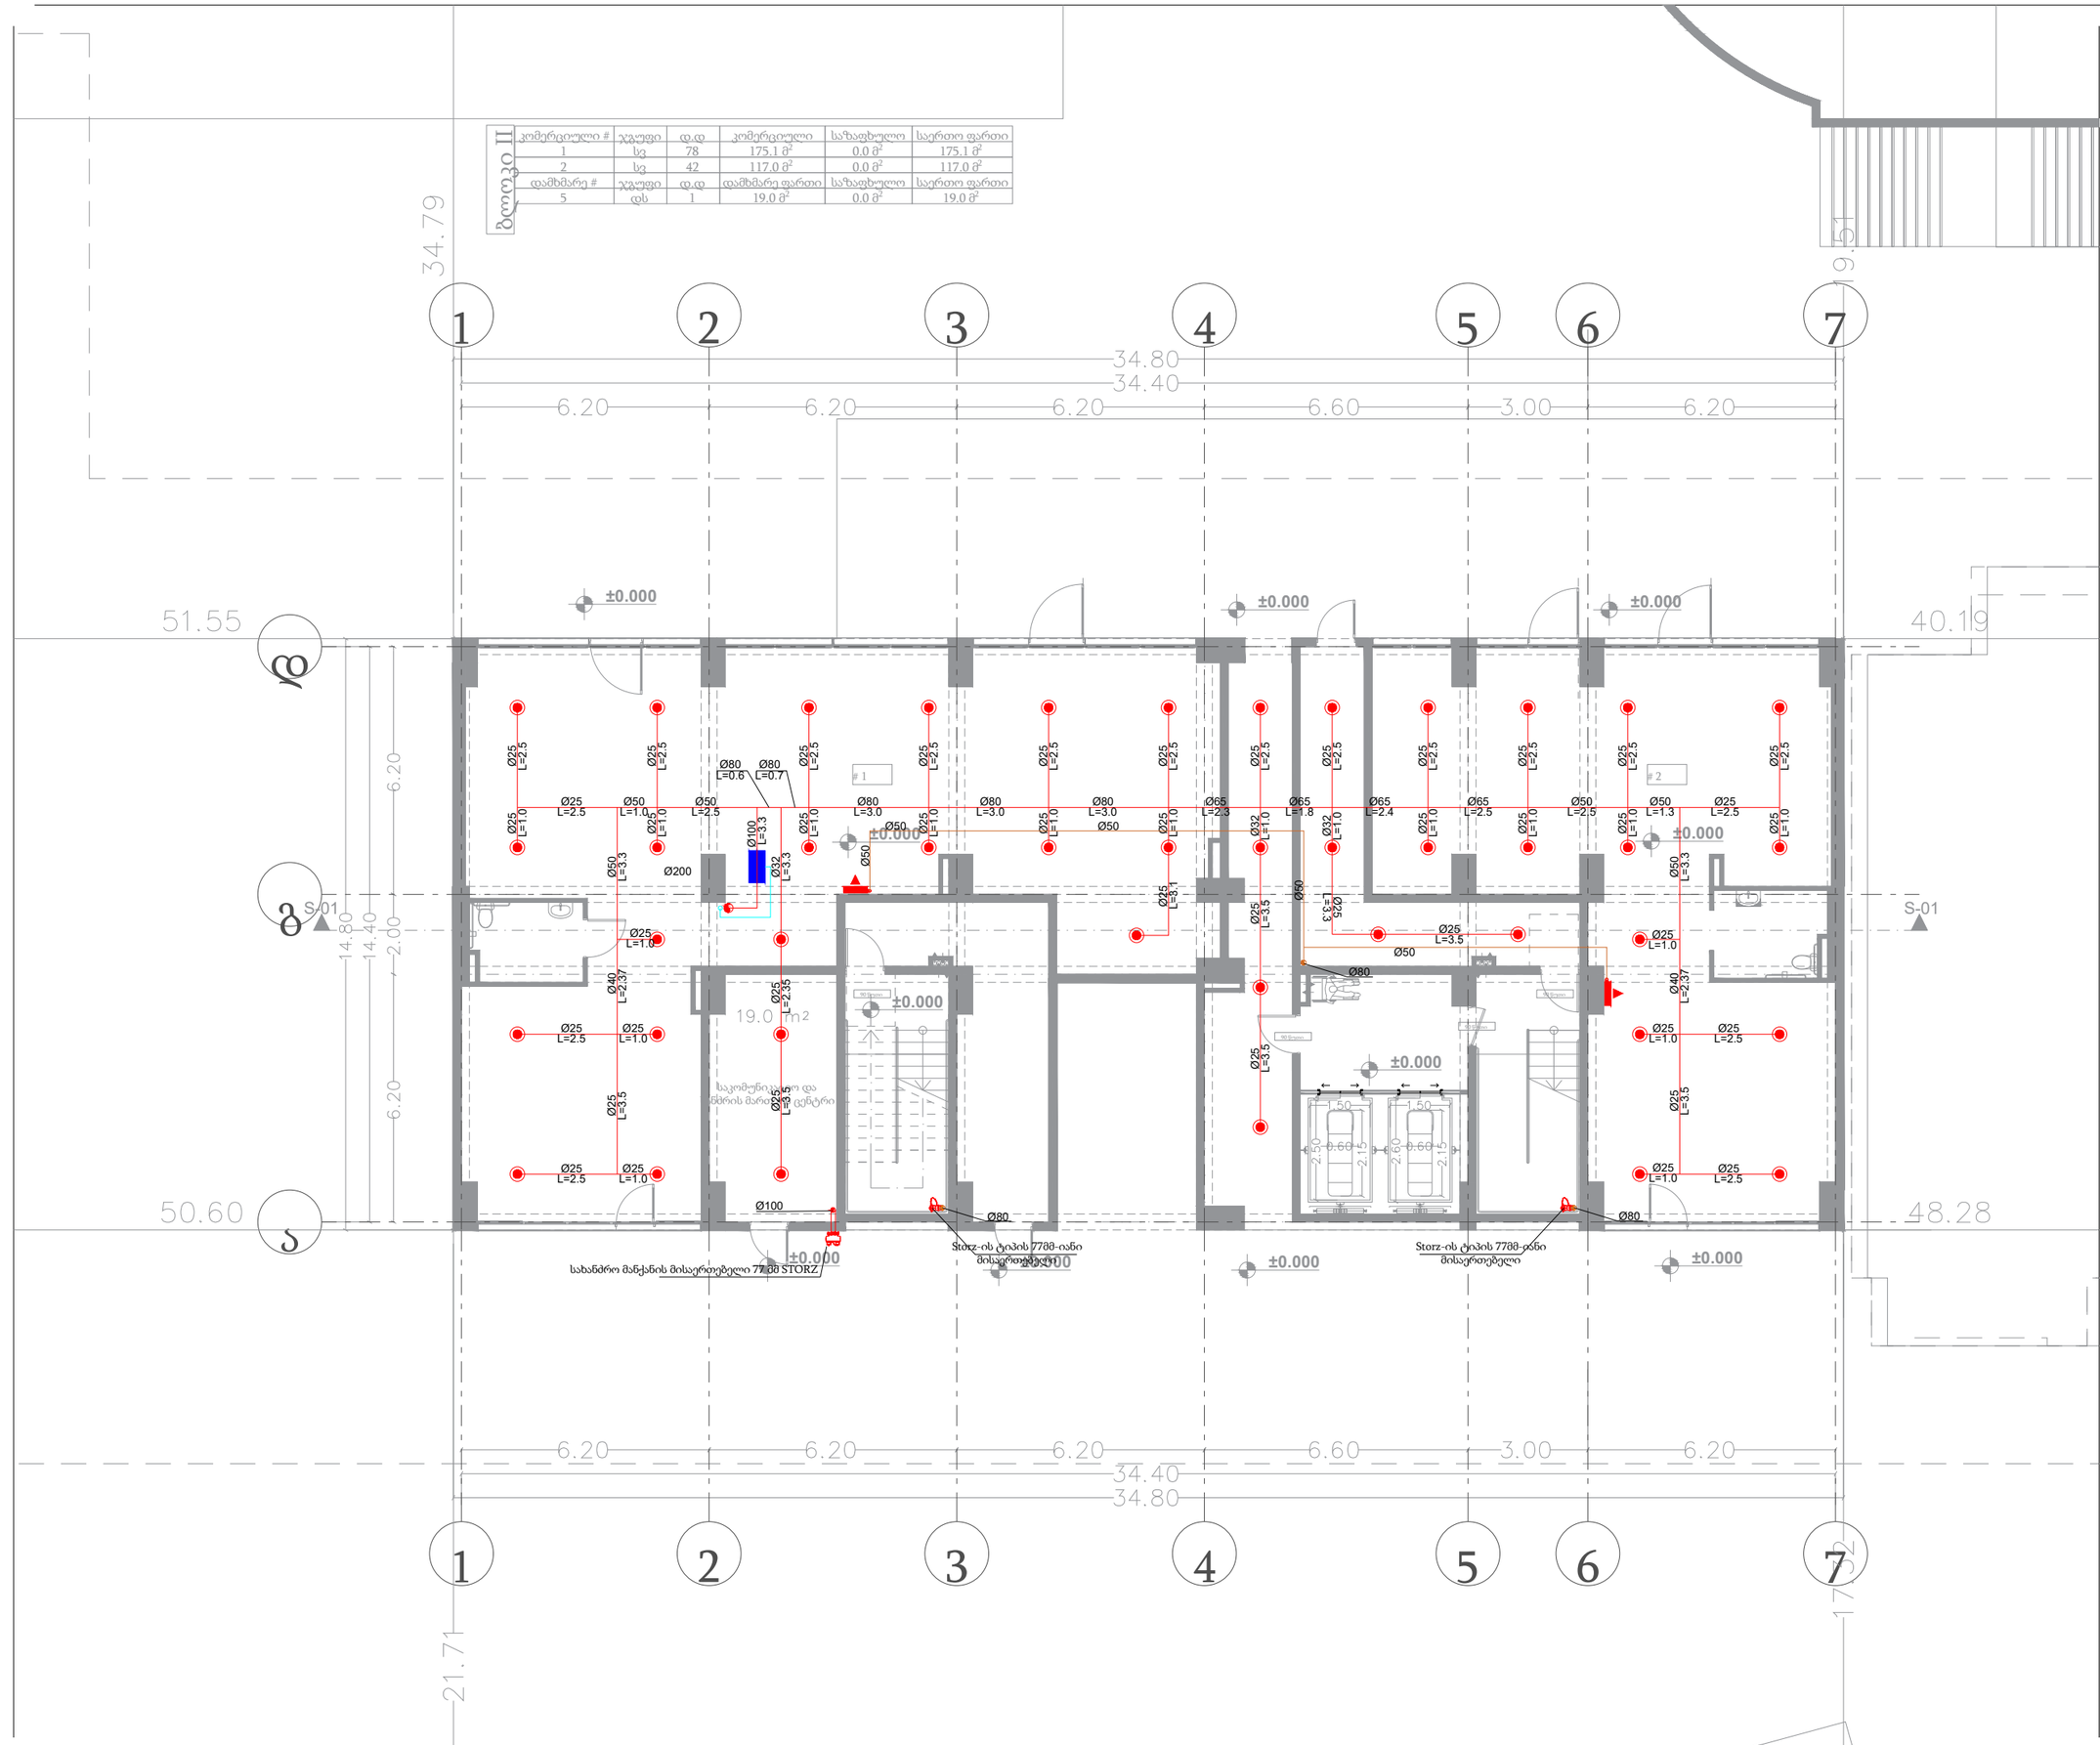

±0.00 ნიშნული	0 სართულის გეგმა

ავტომატური წყლით ქრობის სისტემის პროექტი

პირობითი აღნიშვნა	დასახელება
	სახანძრო კარადა
	ავტომატური საშხეფი 68°C ქვედა მიმართულების
	ავტომატური საშხეფი 68°C ზედა მიმართულების
	ვერტიკალური მილი (დგარი)
	ვერტიკალური მილი (დგარი)
	ზონალური საკონტროლო სარქველი
	დრენაჟის მილი
	STORZ-ის ტიპის 77მმ მისაერთებელი
	სახანძრო მანქანის მისაერთებელი

მრავალფუნქციური შენობა
II ბლოკი

ქ. თბილისი, ქეთევან წამებულის გამზირი N71/ მატროსოვის ქ. N7
ს/კ 01.17.12.005.064

ELPLUS

ლ. ჟუმბურიძე	
დირექტორი	ხელმოწერა
დ. პაპუაშვილი	
შეასრულა	ხელმოწერა
ზ. ჟიჟიკოშვილი	
შეამოწმა	ხელმოწერა
21 | 09 | 2023	REV.2
თარიღი	რევიზია

A3	1:150	1.4
ფორმატი	მასშტაბი	გვერდი

ბლოკი II	ოფისი #	ჯგუფი	დ.დ	საოფისე	საზაფხულო	საერთო ფართი
	201	სქ	7	57.1 მ²	10.2 მ²	67.3 მ²
	202	სქ	5	47.0 მ²	6.1 მ²	53.1 მ²
	203	სქ	10	75.5 მ²	19.8 მ²	95.3 მ²
	204	სქ	11	93.6 მ²	15.4 მ²	109.0 მ²
	205	სქ	6	48.3 მ²	9.9 მ²	58.2 მ²
	206	სქ	5	44.1 მ²	11.2 მ²	55.3 მ²



+4.5 ნიშნული

I სართულის გეგმა

ავტომატური წყლით ქრობის სისტემის პროექტი

პირობითი აღნიშვნა	დასახელება
	სახანძრო კარადა
	ავტომატური საშხეფი 68°C ქვედა მიმართულების
	ავტომატური საშხეფი 68°C ზედა მიმართულების
	ვერტიკალური მილი (დგარი)
	ვერტიკალური მილი (დგარი)
	ზონალური საკონტროლო სარქველი
	დრენაჟის მილი
	STORZ-ის ტიპის 77მმ მისაერთებელი

მრავალფუნქციური შენობა II ბლოკი

ქ. თბილისი, ქეთევან წამებულის გამზირი N71/ მატროსოვის ქ. N7 ს/კ 01.17.12.005.064

ELPLUS

ლ. ჟუმბურიძე	
დირექტორი	ხელმოწერა
დ. პაპუაშვილი	
შეასრულა	ხელმოწერა
ზ. ჭიჭიკოშვილი	
შეამოწმა	ხელმოწერა
21 | 09 | 2023	REV.2
თარიღი	რედაქცია

A3	1:150	1.5
ფორმატი	მასშტაბი	გვერდი

ბლოკი II	ოფისი #	ჯგუფი	დ.დ	საოფისე	საზაფხულო	საერთო ფართი
	301	სქ	7	57.1 მ²	10.2 მ²	67.3 მ²
	302	სქ	5	47.0 მ²	6.1 მ²	53.1 მ²
	303	სქ	10	75.5 მ²	19.8 მ²	95.3 მ²
	304	სქ	11	93.6 მ²	15.4 მ²	109.0 მ²
	305	სქ	6	48.3 მ²	9.9 მ²	58.2 მ²
	306	სქ	5	44.1 მ²	11.2 მ²	55.3 მ²

+7.65 ნიშნული

II სართულის გეგმა

ავტომატური წყლით ქრობის სისტემის პროექტი

პირობითი აღნიშვნა	დასახელება
	სახანძრო კარადა
	ავტომატური საშხეფი ნმ°C ქვედა მიმართულების
	ავტომატური საშხეფი ნმ°C ზედა მიმართულების
	ვერტიკალური მილი (დგარი)
	ვერტიკალური მილი (დგარი)
	ზონალური საკონტროლო სარქველი
	დრენაჟის მილი
	STORZ-ის ტიპის 77მმ მისაერთებელი

მრავალფუნქციური შენობა II ბლოკი

ქ. თბილისი, ქეთევან წამებულის გამზირი N71/ მატროსოვის ქ. N7
ს/კ 01.17.12.005.064

ELPLUS

ლ. ჟუმბურიძე	
დირექტორი	ხელმოწერა
დ. პაპუაშვილი	
შეასრულა	ხელმოწერა
ზ. ჭიჭიკოშვილი	
შეამოწმა	ხელმოწერა
21 | 09 | 2023	REV.2
თარიღი	რევიზია
A3	1:150
ფორმატი	მასშტაბი
	1.6
	გვერდი

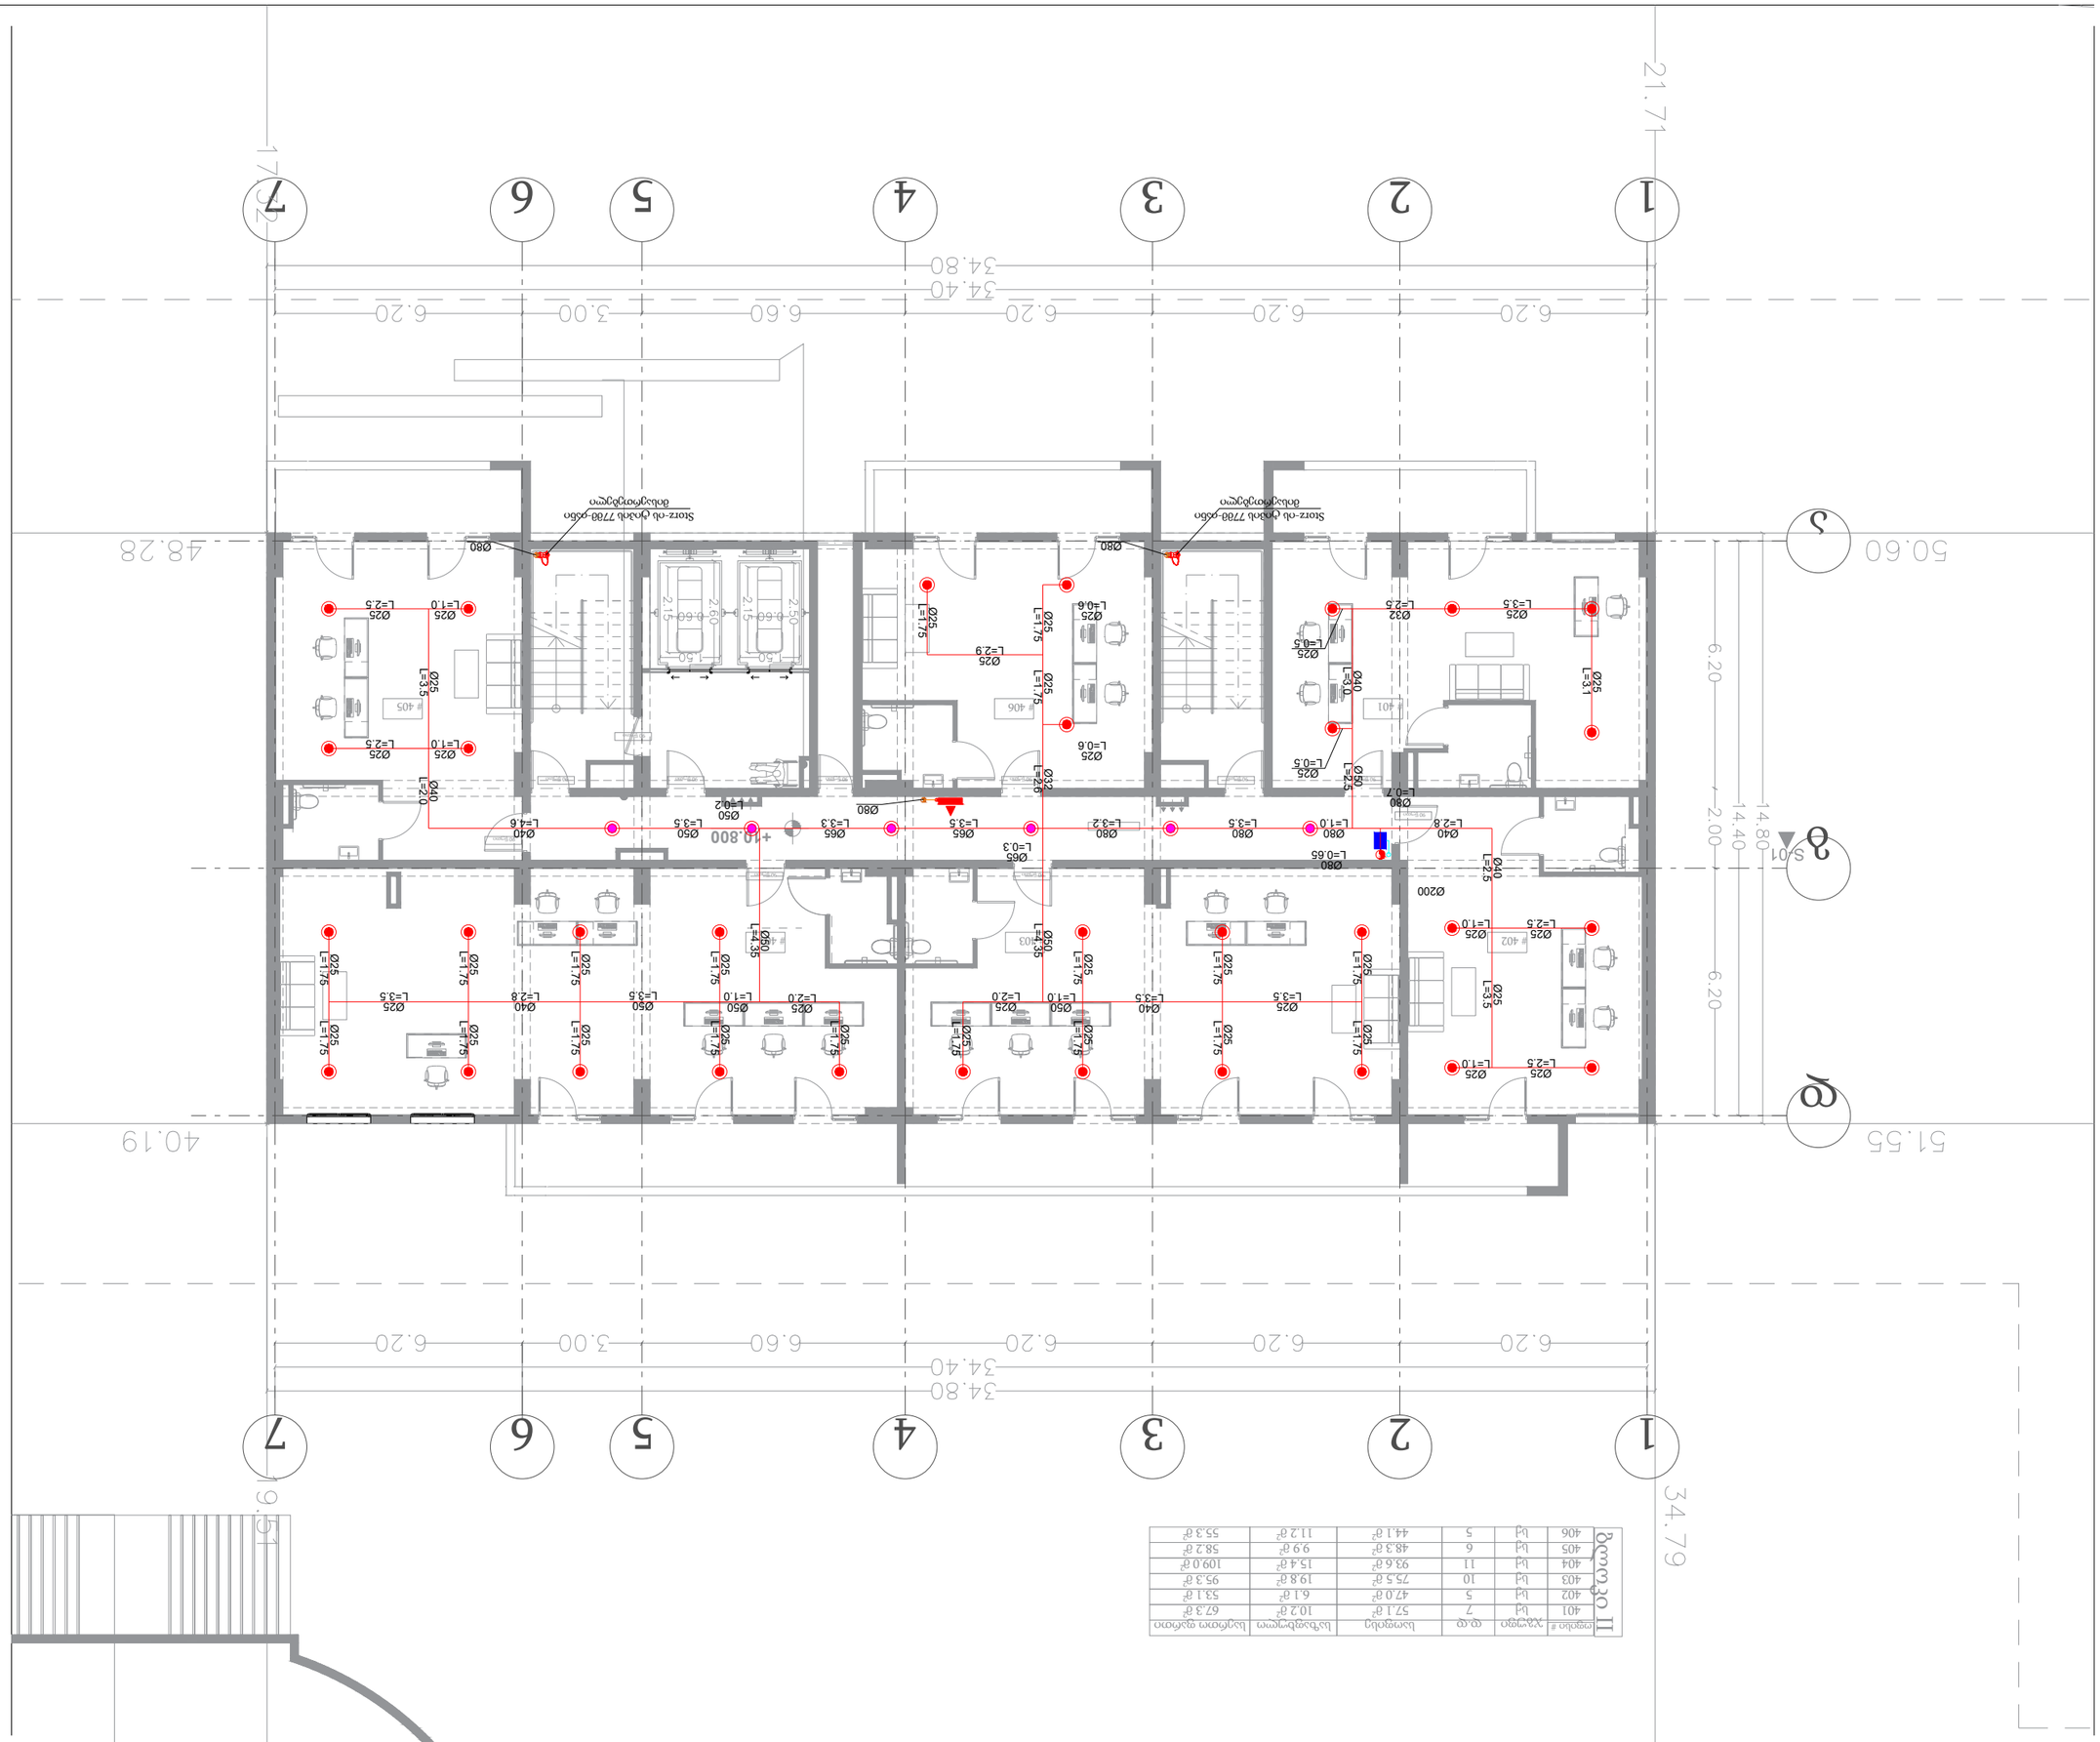


ოთახების ექსპლიკაცია

II სართული

+10.80


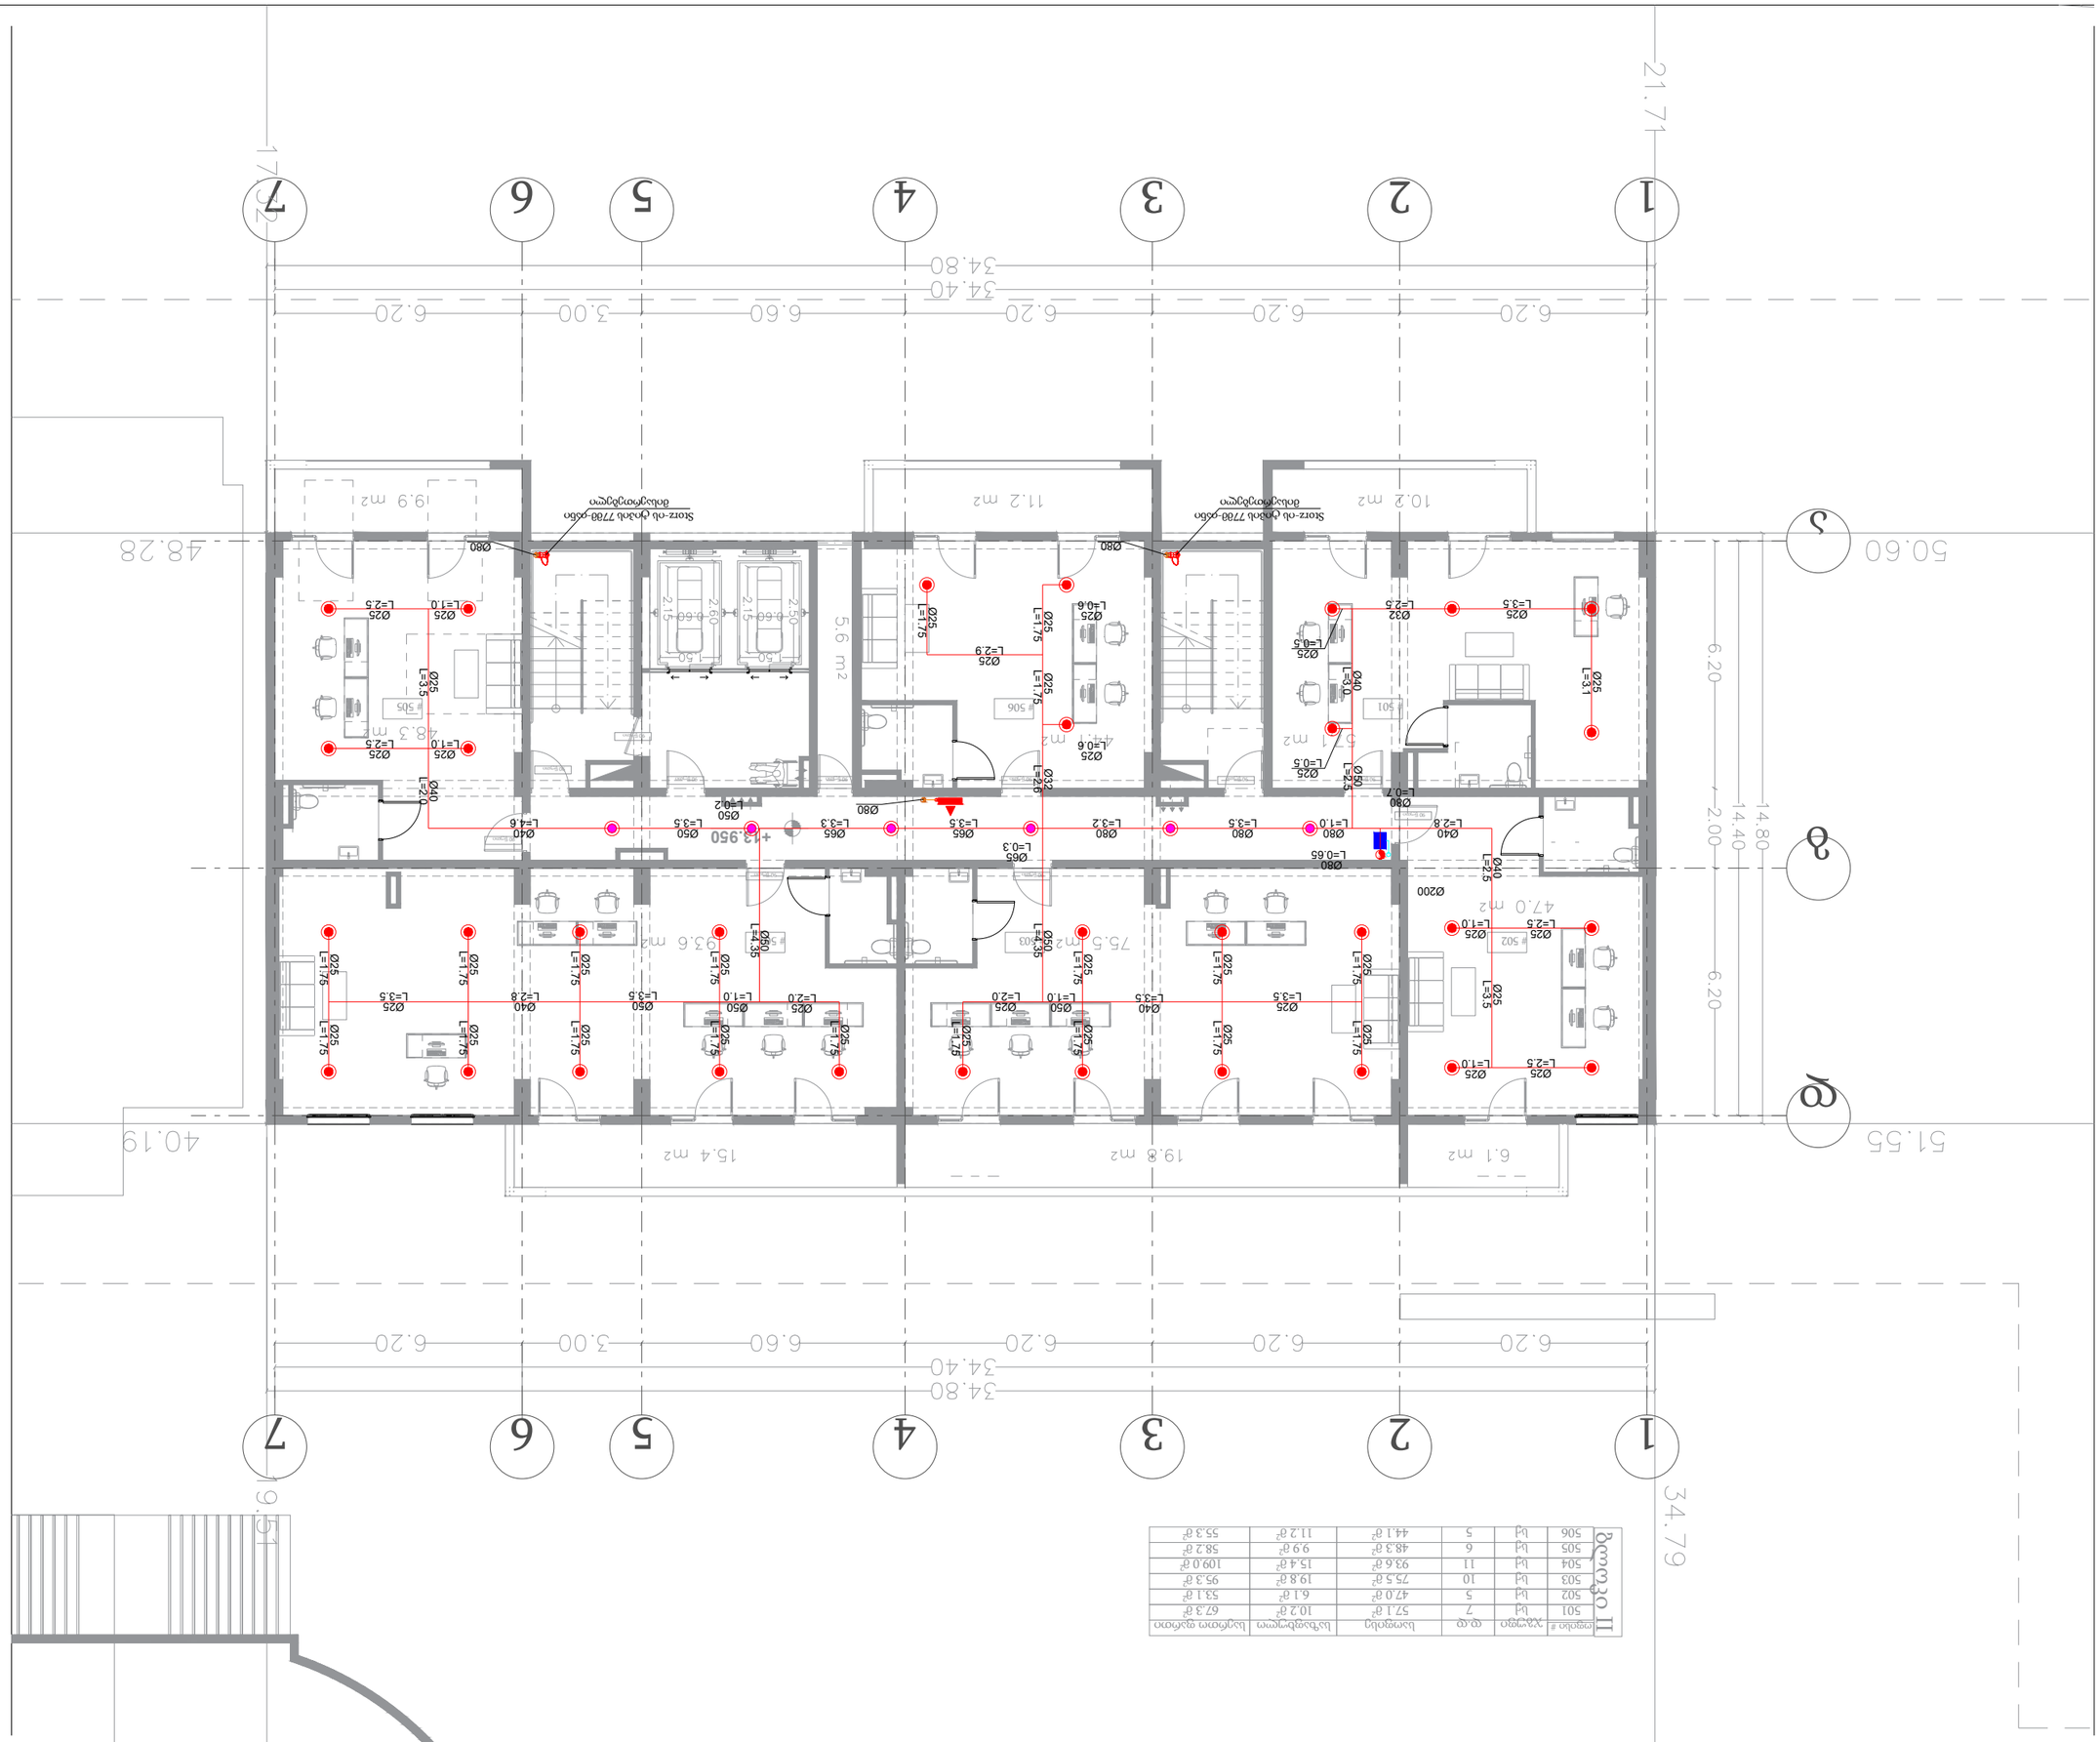
1
2
3
4
5
6
7
А
Б
34.80
34.40
6.20
6.60
3.00
48.28
50.60
51.55
34.79
21.71
14.80
14.40
6.20
2.00
40.19
6.69
1.51
+13.950
Ø80
Ø200
Ø25 L=1.75
Ø25 L=2.5
Ø25 L=3.5
Ø25 L=3.1
Ø25 L=1.0
Ø25 L=0.5
Ø25 L=0.6
Ø25 L=2.9
Ø25 L=3.5
Ø32 L=2.6
Ø40 L=2.0
Ø40 L=2.8
Ø40 L=3.5
Ø40 L=4.6
Ø50 L=0.2
Ø50 L=3.5
Ø50 L=4.35
Ø50 L=1.0
Ø50 L=2.0
Ø50 L=3.5
Ø50 L=2.5
Ø50 L=0.7
Ø60 L=0.65
Ø65 L=0.3
Ø65 L=3.3
Ø65 L=3.5
Ø80 L=1.0
Ø80 L=3.2
Ø80 L=3.5
Ø80 L=0.7
Ø90 L=0.7
Ø40 L=2.5
Ø40 L=1.0
Ø25 L=0.6
Ø25 L=1.75
Ø25 L=0.6
Ø25 L=1.75
Ø25 L=1.75
Ø25 L=1.75

+17.10 ნიშნული	V სართულის გეგმა

ავტომატური წყლით ქრობის სისტემის პროექტი

პირობითი აღნიშვნა	დასახელება
	სახანძრო კარადა
	ავტომატური საშხეფი ნმ°C ქვედა მიმართულების
	ავტომატური საშხეფი ნმ°C ზედა მიმართულების
	ვერტიკალური მილი (დგარი)
	ვერტიკალური მილი (დგარი)
	ზონალური საკონტროლო სარქველი
	დრენაჟის მილი
	STORZ-ის ტიპის 77მმ მისაერთებელი

ბლოკი II					
ოფისი #	ჯგუფი	დ.დ	საოფისე	საზაფხულო	საერთო ფართი
601	სქ	7	57.1 მ²	10.2 მ²	67.3 მ²
602	სქ	5	47.0 მ²	6.1 მ²	53.1 მ²
603	სქ	10	75.5 მ²	19.8 მ²	95.3 მ²
604	სქ	11	93.7 მ²	15.4 მ²	109.1 მ²
605	სქ	6	48.3 მ²	9.9 მ²	58.2 მ²
606	სქ	5	44.1 მ²	11.2 მ²	55.3 მ²



მრავალფუნქციური შენობა
II ბლოკი

ქ. თბილისი, ქეთევან წამებულის გამზირი N71/ მატროსოვის ქ. N7
ს/კ 01.17.12.005.064

ELPLUS

ლ. ჟუმბურიძე	
დირექტორი	ხელმოწერა
დ. პაპუაშვილი	
შეასრულა	ხელმოწერა
ზ. ქიქიკოშვილი	
შეამოწმა	ხელმოწერა
21 | 09 | 2023	REV.2
თარიღი	რევიზია

A3	1:150	1.9
ფორმატი	მასშტაბი	გვერდი



































+29.70 ნიშნული

IX სართულის გეგმა

ავტომატური წყლით ქრობის სისტემის პროექტი

პირობითი აღნიშვნა	დასახელება
	სახანძრო კარადა
	ავტომატური საშხეფი ნწ°C ქვედა მიმართულების
	ავტომატური საშხეფი ნწ°C ზედა მიმართულების
	ვერტიკალური მილი (დგარი)
	ვერტიკალური მილი (დგარი)
	ზონალური საკონტროლო სარქველი
	დრენაჟის მილი
	STORZ-ის ტიპის 77მმ მისაერთებელი

მრავალფუნქციური შენობა
II ბლოკი

ქ. თბილისი, ქეთევან წამებულის გამზირი N71/ მატროსოვის ქ. N7
ს/კ 01.17.12.005.064

ELPLUS

ლ. ქუმბურიძე	
დირექტორი	ხელმოწერა
დ. პაპუაშვილი	
შეასრულა	ხელმოწერა
ზ. ჟიჟიკოშვილი	
შეამოწმა	ხელმოწერა
21 | 09 | 2023	REV.3
თარიღი	რევიზია

A3	1:150	1.13
ფორმატი	მასშტაბი	გვერდი

+32.85 ნიშნული	X სართულის გეგმა

ავტომატური წყლით ქრობის სისტემის პროექტი

პირობითი აღნიშვნა	დასახელება
	სახანძრო კარადა
	ავტომატური საშხეფი ნგ°C ქვედა მიმართულების
	ავტომატური საშხეფი ნგ°C ზედა მიმართულების
	ვერტიკალური მილი (დგარი)
	ვერტიკალური მილი (დგარი)
	ზონალური საკონტროლო სარქველი
	დრენაჟის მილი
	STORZ-ის ტიპის 77მმ მისაერთებელი

ბლოკი II					
ბინა #	ჯგუფი	დ.დ	საცხოვრებელი	საზაფხულო	საერთო ფართი
901	სტ-2	2	57.1 მ²	5.4 მ²	62.5 მ²
902	სტ-2	4	47.0 მ²	6.1 მ²	53.1 მ²
903	სტ-2	2	39.4 მ²	4.8 მ²	44.2 მ²
904	სტ-2	2	40.8 მ²	5.1 მ²	45.9 მ²
905	სტ-2	3	41.4 მ²	5.4 მ²	46.8 მ²
906	სტ-2	2	36.4 მ²	4.8 მ²	41.2 მ²
907	სტ-2	4	65.5 მ²	6.1 მ²	71.6 მ²
908	სტ-2	3	44.1 მ²	6.4 მ²	50.5 მ²

მრავალფუნქციური შენობა
II ბლოკი

ქ. თბილისი, ქეთევან წამებულის გამზირი N71/ მატროსოვის ქ. N7
ს/კ 01.17.12.005.064

ლ. ქუმბურიძე	
დირექტორი	ხელმოწერა
დ. პაპუაშვილი	
შეასრულა	ხელმოწერა
ზ. ჟიჟიკოშვილი	
შეამოწმა	ხელმოწერა
21 | 09 | 2023	REV.3
თარიღი	რევიზია

A3	1:150	1.14
ფორმატი	მასშტაბი	გვერდი

ბლოკი II	ბინა #	ჯგუფი	ღ.ღ	საცხოვრებელი	საზაფხულო	საერთო ფართი
	1201	სც-2	2	57.3 მ^2	5.4 მ^2	62.7 მ^2
	1202	სც-2	4	47.0 მ^2	6.1 მ^2	53.1 მ^2
	1203	სც-2	2	39.4 მ^2	4.8 მ^2	44.2 მ^2
	1204	სც-2	2	40.9 მ^2	5.1 მ^2	46.0 მ^2
	1205	სც-2	3	41.5 მ^2	5.4 მ^2	46.9 მ^2
	1206	სც-2	2	36.5 მ^2	4.8 მ^2	41.3 მ^2
	1207	სც-2	4	65.6 მ^2	6.1 მ^2	71.7 მ^2
	1208	სც-2	3	44.2 მ^2	6.4 მ^2	50.6 მ^2

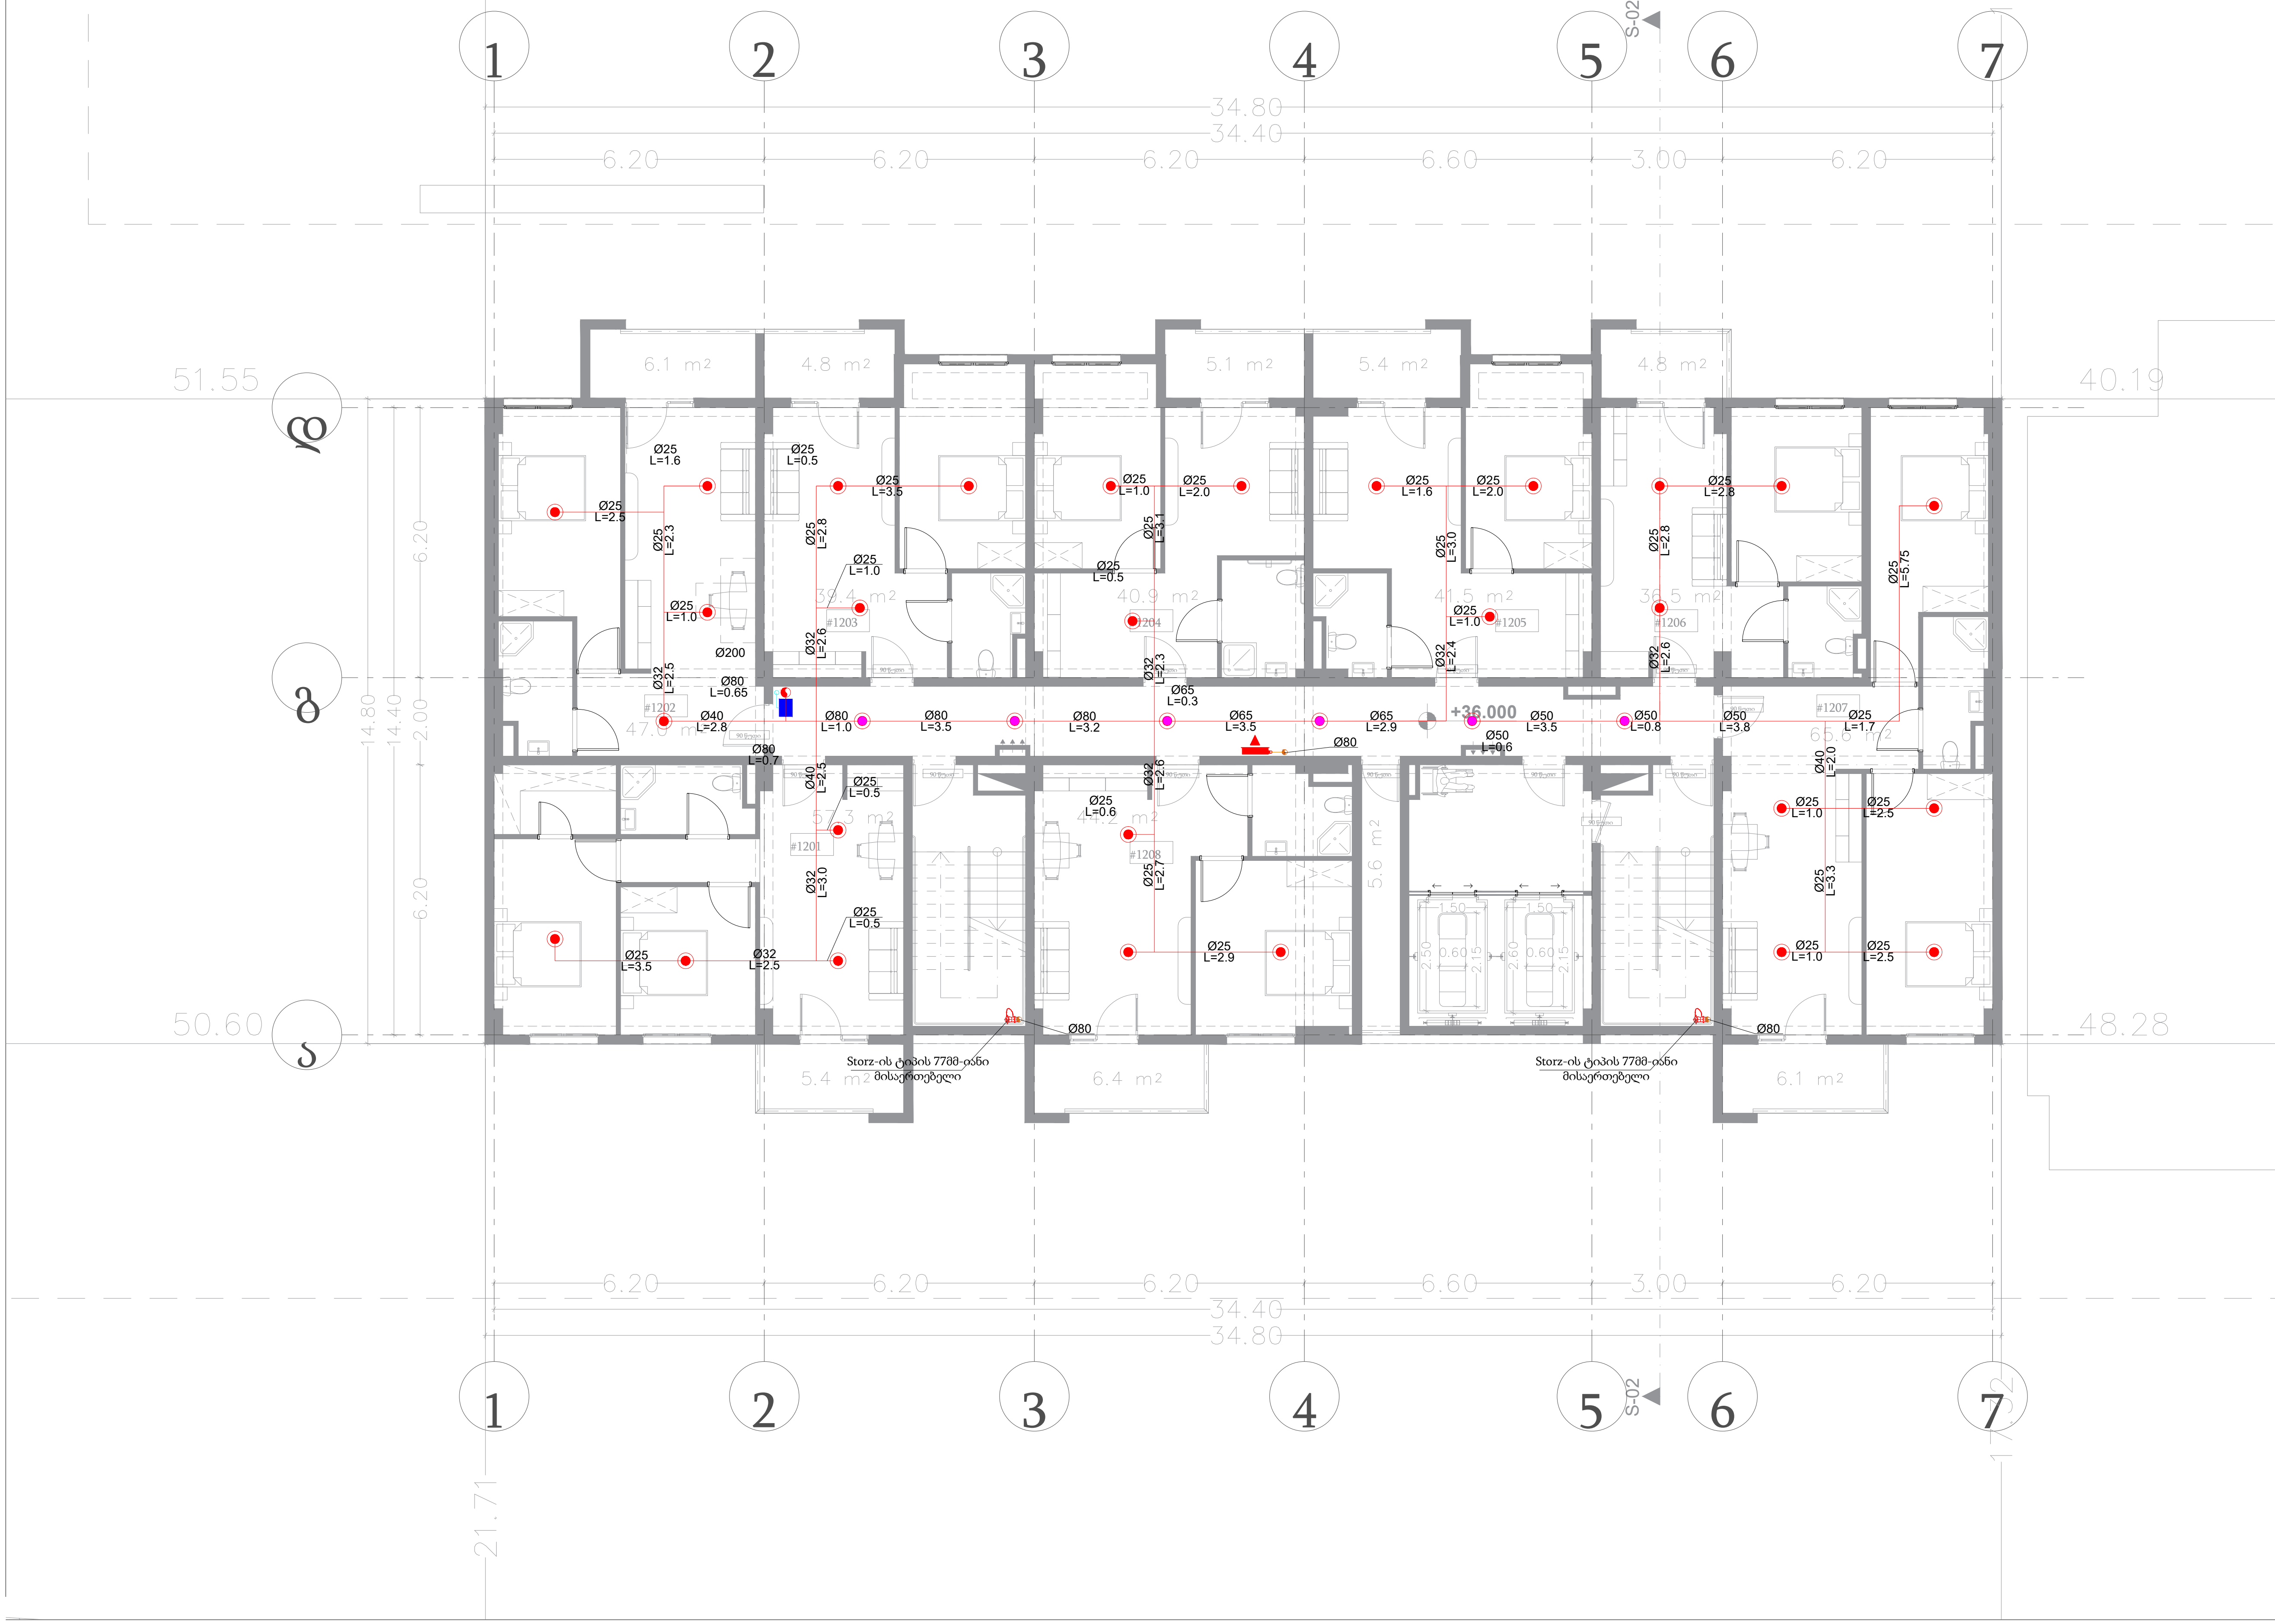

+36.00 ნიშნული	XI სართულის გეგმა

ავტომატური წყლით ქრობის სისტემის პროექტი

პირობითი აღნიშვნა	დასახელება
	სახანძრო კარადა
	ავტომატური საშხეფი 68°C ქვედა მიმართულების
	ავტომატური საშხეფი 68°C ზედა მიმართულების
	ვერტიკალური მილი (დგარი)
	ვერტიკალური მილი (დგარი)
	ზონალური საკონტროლო სარქველი
	დრენაჟის მილი
	STORZ-ის ტიპის 77მმ მისაერთებელი

მრავალფუნქციური შენობა
II ბლოკი

ქ. თბილისი, ქეთევან წამებულის გამზირი N71/ მატროსოვის ქ. N7
ს/კ 01.17.12.005.064

ELPLUS

ლ. ჟუმბურიძე — დირექტორი	ხელმოწერა
დ. პაპუაშვილი — შეასრულა	ხელმოწერა
ზ. ჟიჟიკოშვილი — შეამოწმა	ხელმოწერა
21 09 2023 — თარიღი	REV.2 — რევიზია

A3	1:150	1.15
ფორმატი	მასშტაბი	გვერდი

ფორმატი	A3
მასშტაბი	1:150
ფურცელი	1.16

ტიპობრივი სართული	
ბინის #	
1301	Ug-2	2	57.3 მ²	5.4 მ²	62.7 მ²
1302	Ug-2	4	47.0 მ²	6.1 მ²	53.1 მ²
1303	Ug-2	2	39.4 მ²	4.8 მ²	44.2 მ²
1304	Ug-2	2	40.9 მ²	5.1 მ²	46.0 მ²
1305	Ug-2	3	41.5 მ²	5.4 მ²	46.9 მ²
1306	Ug-2	2	36.5 მ²	4.8 მ²	41.3 მ²
1307	Ug-2	4	65.6 მ²	6.1 მ²	71.7 მ²
1308	Ug-2	3	44.2 მ²	6.4 მ²	50.6 მ²

ბლოკი II

34.79

6.20 | 6.20 | 6.20 | 6.60 | 3.00 | 6.20

34.40

34.80

1 2 3 4 5 6 7

21.71

50.60

48.28

40.19

51.55

14.80 | 14.40 | 2.00 | 6.20 | 6.20

5.6 m2

6.1 m2 | 6.4 m2 | 5.4 m2 | 4.8 m2 | 5.1 m2 | 5.4 m2 | 4.8 m2 | 6.1 m2

Store-ის ტიპის 778-ანი ბანაკომპენსატორი

+39.150




+39.15	XII სართული
ნიშნული	ტიპობრივი








	21 | 09 | 2023
	1:150
	1.17

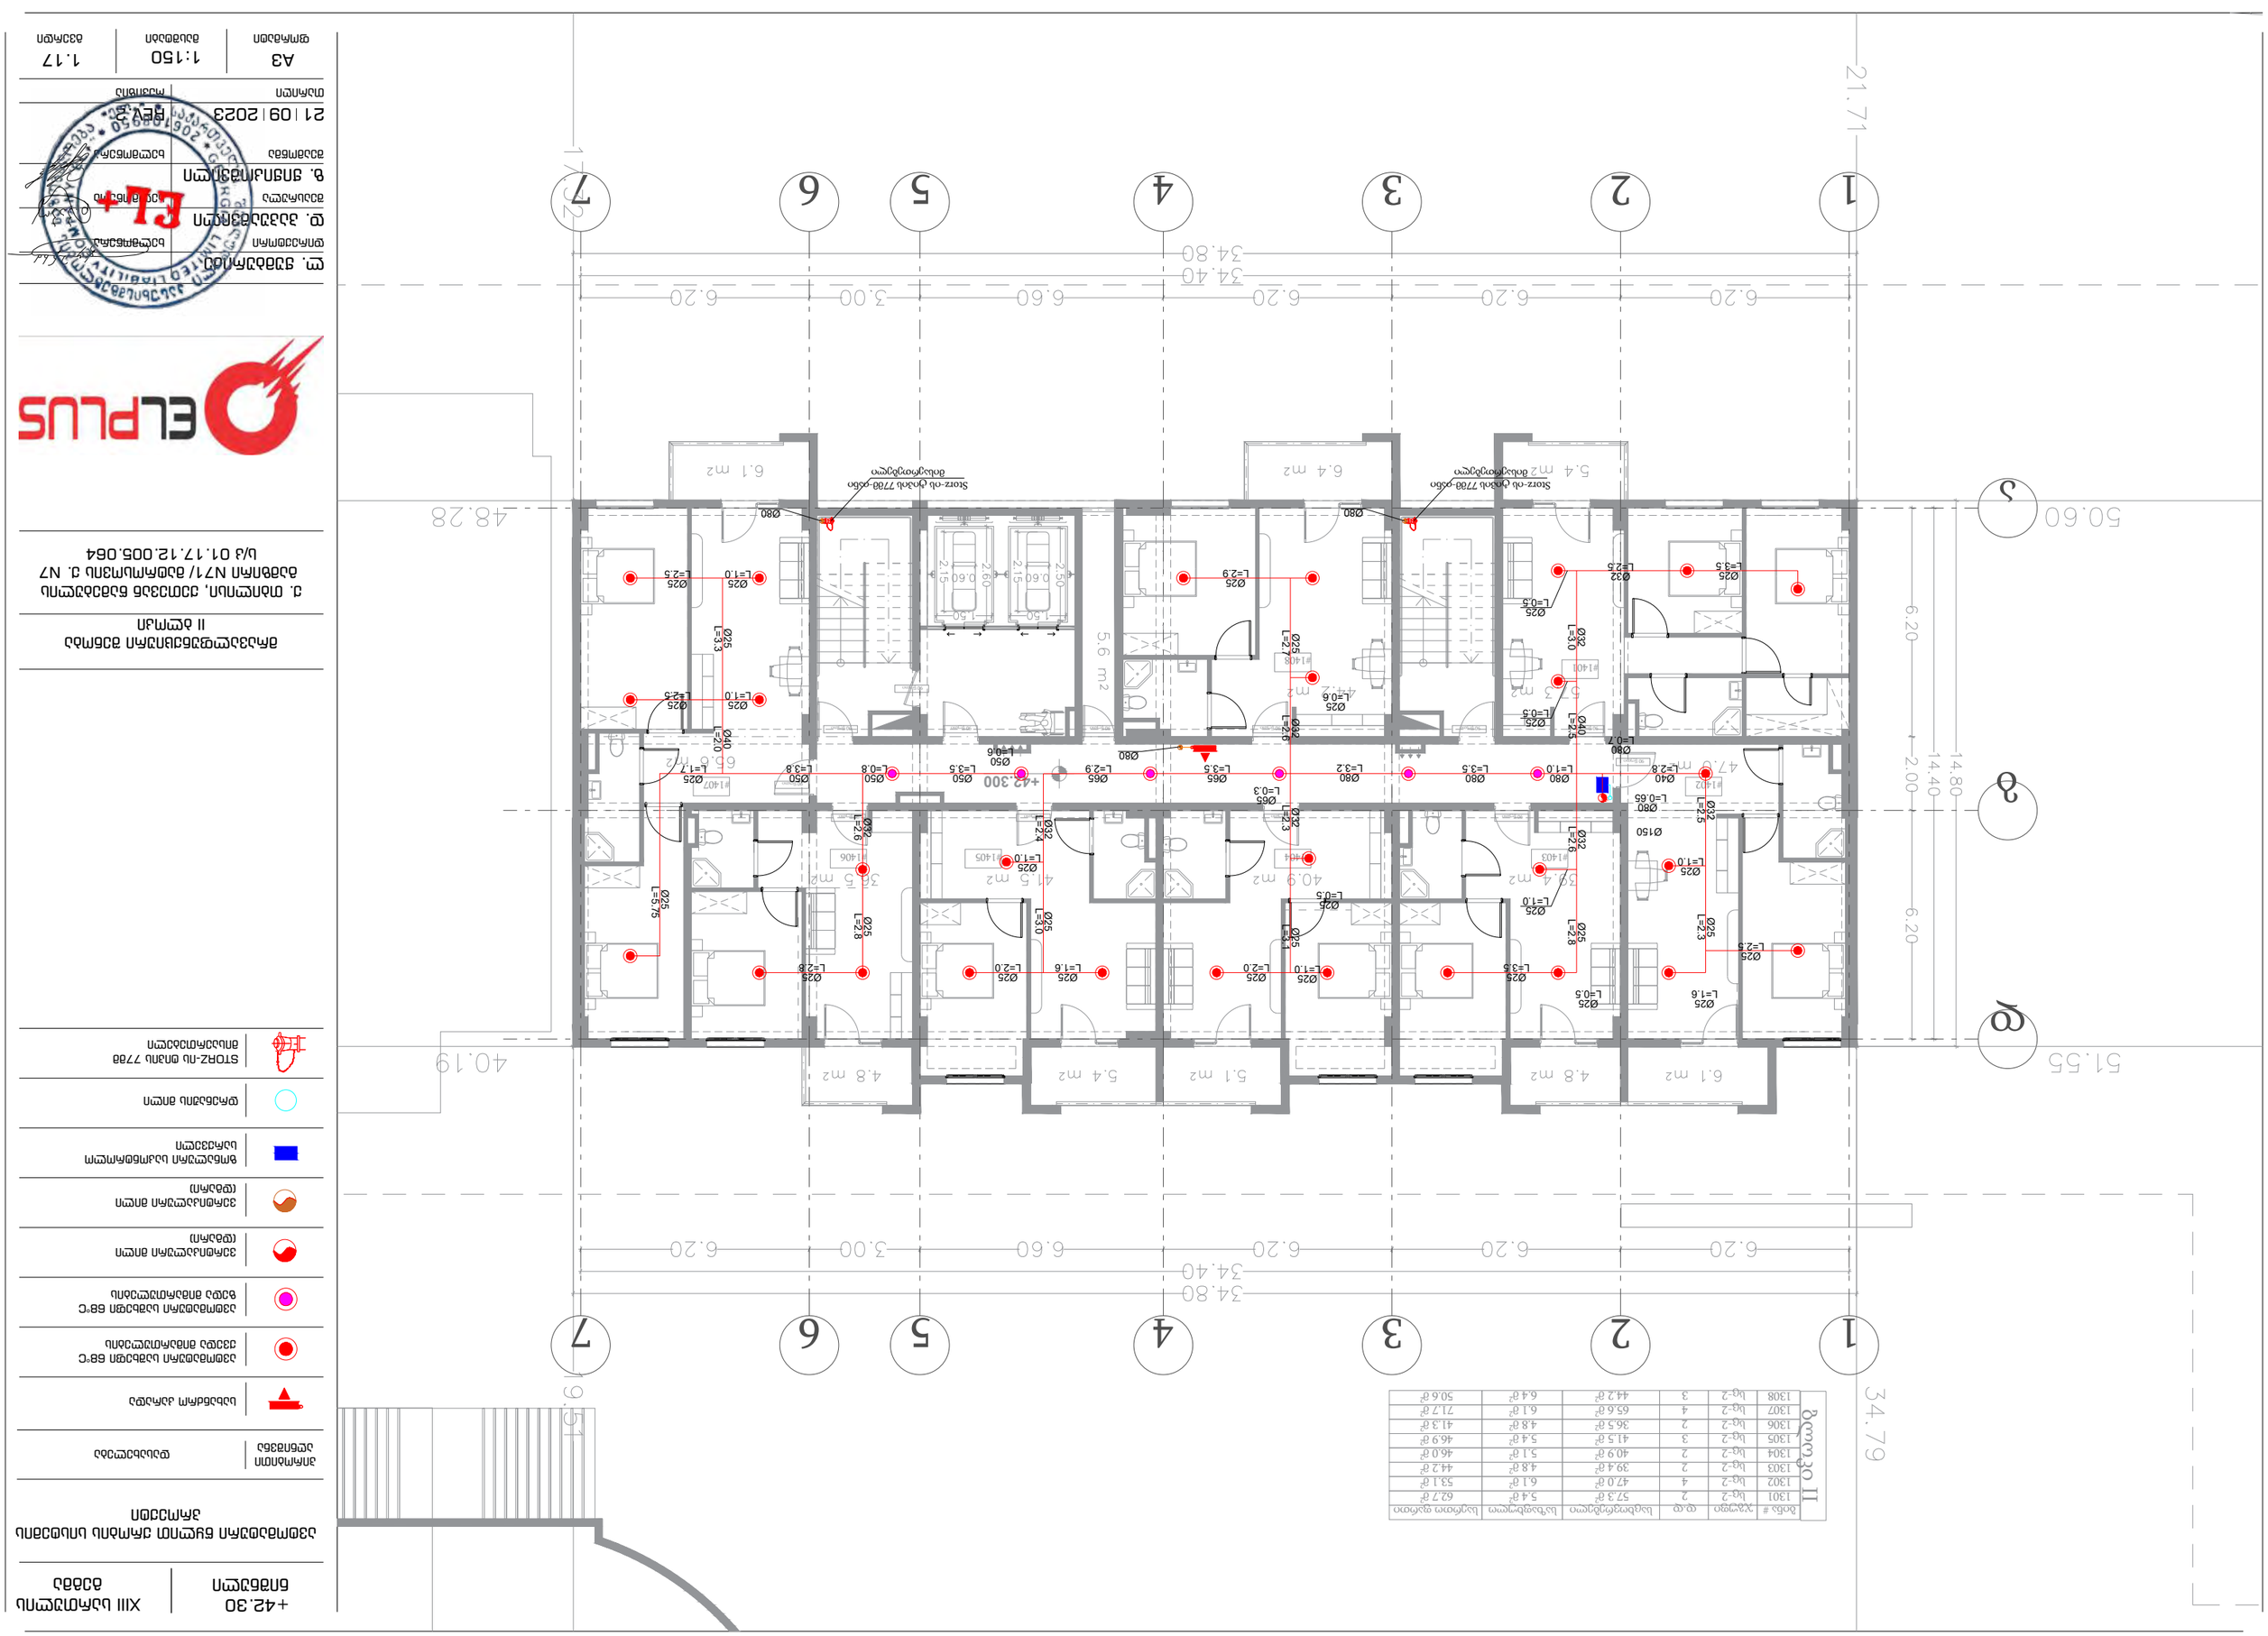

ნომერი	ფართობი	ტიპი	ფართობი	ფართობი
1301	2	57.3 მ²	5.4 მ²	62.7 მ²
1302	4	47.0 მ²	6.1 მ²	53.1 მ²
1303	2	39.4 მ²	4.8 მ²	44.2 მ²
1304	2	40.9 მ²	5.1 მ²	46.0 მ²
1305	3	41.5 მ²	5.4 მ²	46.9 მ²
1306	2	36.5 მ²	4.8 მ²	41.3 მ²
1307	4	65.6 მ²	6.1 მ²	71.7 მ²
1308	3	44.2 მ²	6.4 მ²	50.6 მ²

+42.30	XIII სართული



A3	1:150	1.17
ფორმატი	მასშტაბი	ფურცელი

ბლოკი II	ბინა #	ჯგუფი	დ.დ	საცხოვრებელი	საზაფხულო	საერთო ფართი
	1301	სც-2	2	57.3 მ²	5.4 მ²	62.7 მ²
	1302	სც-2	4	47.0 მ²	6.1 მ²	53.1 მ²
	1303	სც-2	2	39.4 მ²	4.8 მ²	44.2 მ²
	1304	სც-2	2	40.9 მ²	5.1 მ²	46.0 მ²
	1305	სც-2	3	41.5 მ²	5.4 მ²	46.9 მ²
	1306	სც-2	2	36.5 მ²	4.8 მ²	41.3 მ²
	1307	სც-2	4	65.6 მ²	6.1 მ²	71.7 მ²
	1308	სც-2	3	44.2 მ²	6.4 მ²	50.6 მ²

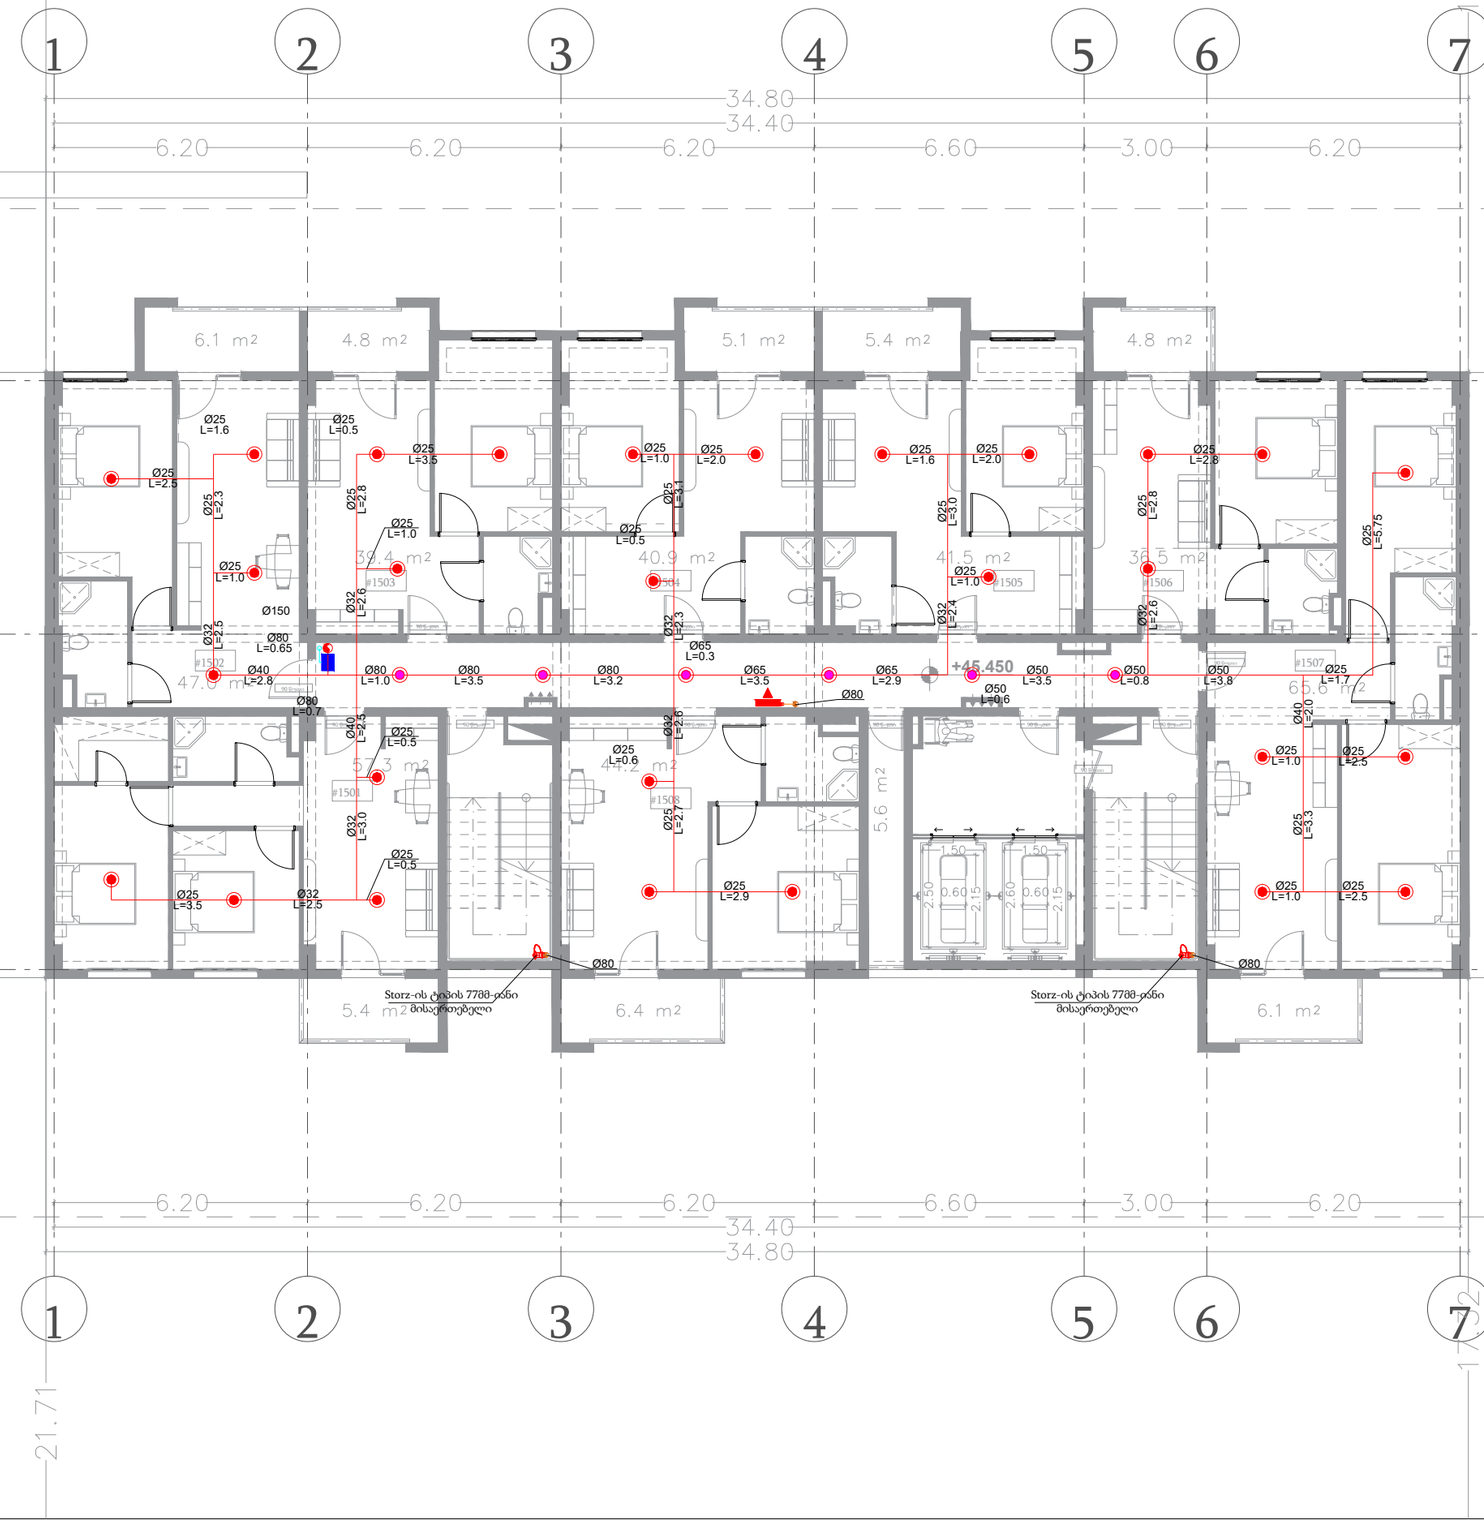

+45.45 ნიშნული

XIV სართულის გეგმა

ავტომატური წყლით ქრობის სისტემის პროექტი

პირობითი აღნიშვნა	დასახელება
	სახანძრო კარადა
	ავტომატური საშხეფი ნზ°C ქვედა მიმართულების
	ავტომატური საშხეფი ნზ°C ზედა მიმართულების
	ვერტიკალური მილი (დგარი)
	ვერტიკალური მილი (დგარი)
	ზონალური საკონტროლო სარქველი
	დრენაჟის მილი
	STORZ-ის ტიპის 7788 მისაერთებელი

მრავალფუნქციური შენობა
II ბლოკი

ქ. თბილისი, ქეთევან წამებულის გამზირი N71/ მატროსოვის ქ. N7
ს/კ 01.17.12.005.064

ELPLUS

ლ. ქუმბურიძე	
დირექტორი	ხელმოწერა
დ. პაპუაშვილი	
შეასრულა	ხელმოწერა
ზ. ჟიჟიკოშვილი	
შეამოწმა	ხელმოწერა
21 | 09 | 2023	REV.2
თარიღი	რედაქცია

A3	1:150	1.18
ფორმატი	მასშტაბი	გვერდი




+51.75
ნიშნული
XVI სართული
ტექნიკური
ნაწილის
გეგმა

















+58.05 ნიშნული


























ბინის #	ოთახების რაოდენობა	ოთახის ტიპი	ფართობი	სართული	ბინა II
1901	სტუდია-2	2	57.3 მ²	5.4 მ²	62.7 მ²
1902	სტუდია-2	4	46.9 მ²	6.1 მ²	53.0 მ²
1903	სტუდია-2	2	39.4 მ²	4.8 მ²	44.2 მ²
1904	სტუდია-2	2	41.0 მ²	5.1 მ²	46.1 მ²
1905	სტუდია-2	3	41.5 მ²	5.4 მ²	47.0 მ²
1906	სტუდია-2	2	36.6 მ²	4.8 მ²	41.4 მ²
1907	სტუდია-2	4	65.6 მ²	6.1 მ²	71.7 მ²
1908	სტუდია-2	3	44.2 მ²	6.4 მ²	50.6 მ²


+64.350	XX სართულის იატაკის ნიშნული






ბლოკი II	ბინა #	ჯგუფი	დ.დ	საცხოვრებელი	საზაფხულო	საერთო ფართი
	2201	სც-2	2	57.3 მ²	5.4 მ²	62.7 მ²
	2202	სც-2	4	46.9 მ²	6.1 მ²	53.0მ²
	2203	სც-2	2	39.4 მ²	4.8 მ²	44.2 მ²
	2204	სც-2	2	41.0 მ²	5.1 მ²	46.1 მ²
	2205	სც-2	3	59.8 მ²	103.1 მ²	162.9 მ²
	2206	სც-2	2	44.2 მ²	6.4 მ²	50.6 მ²

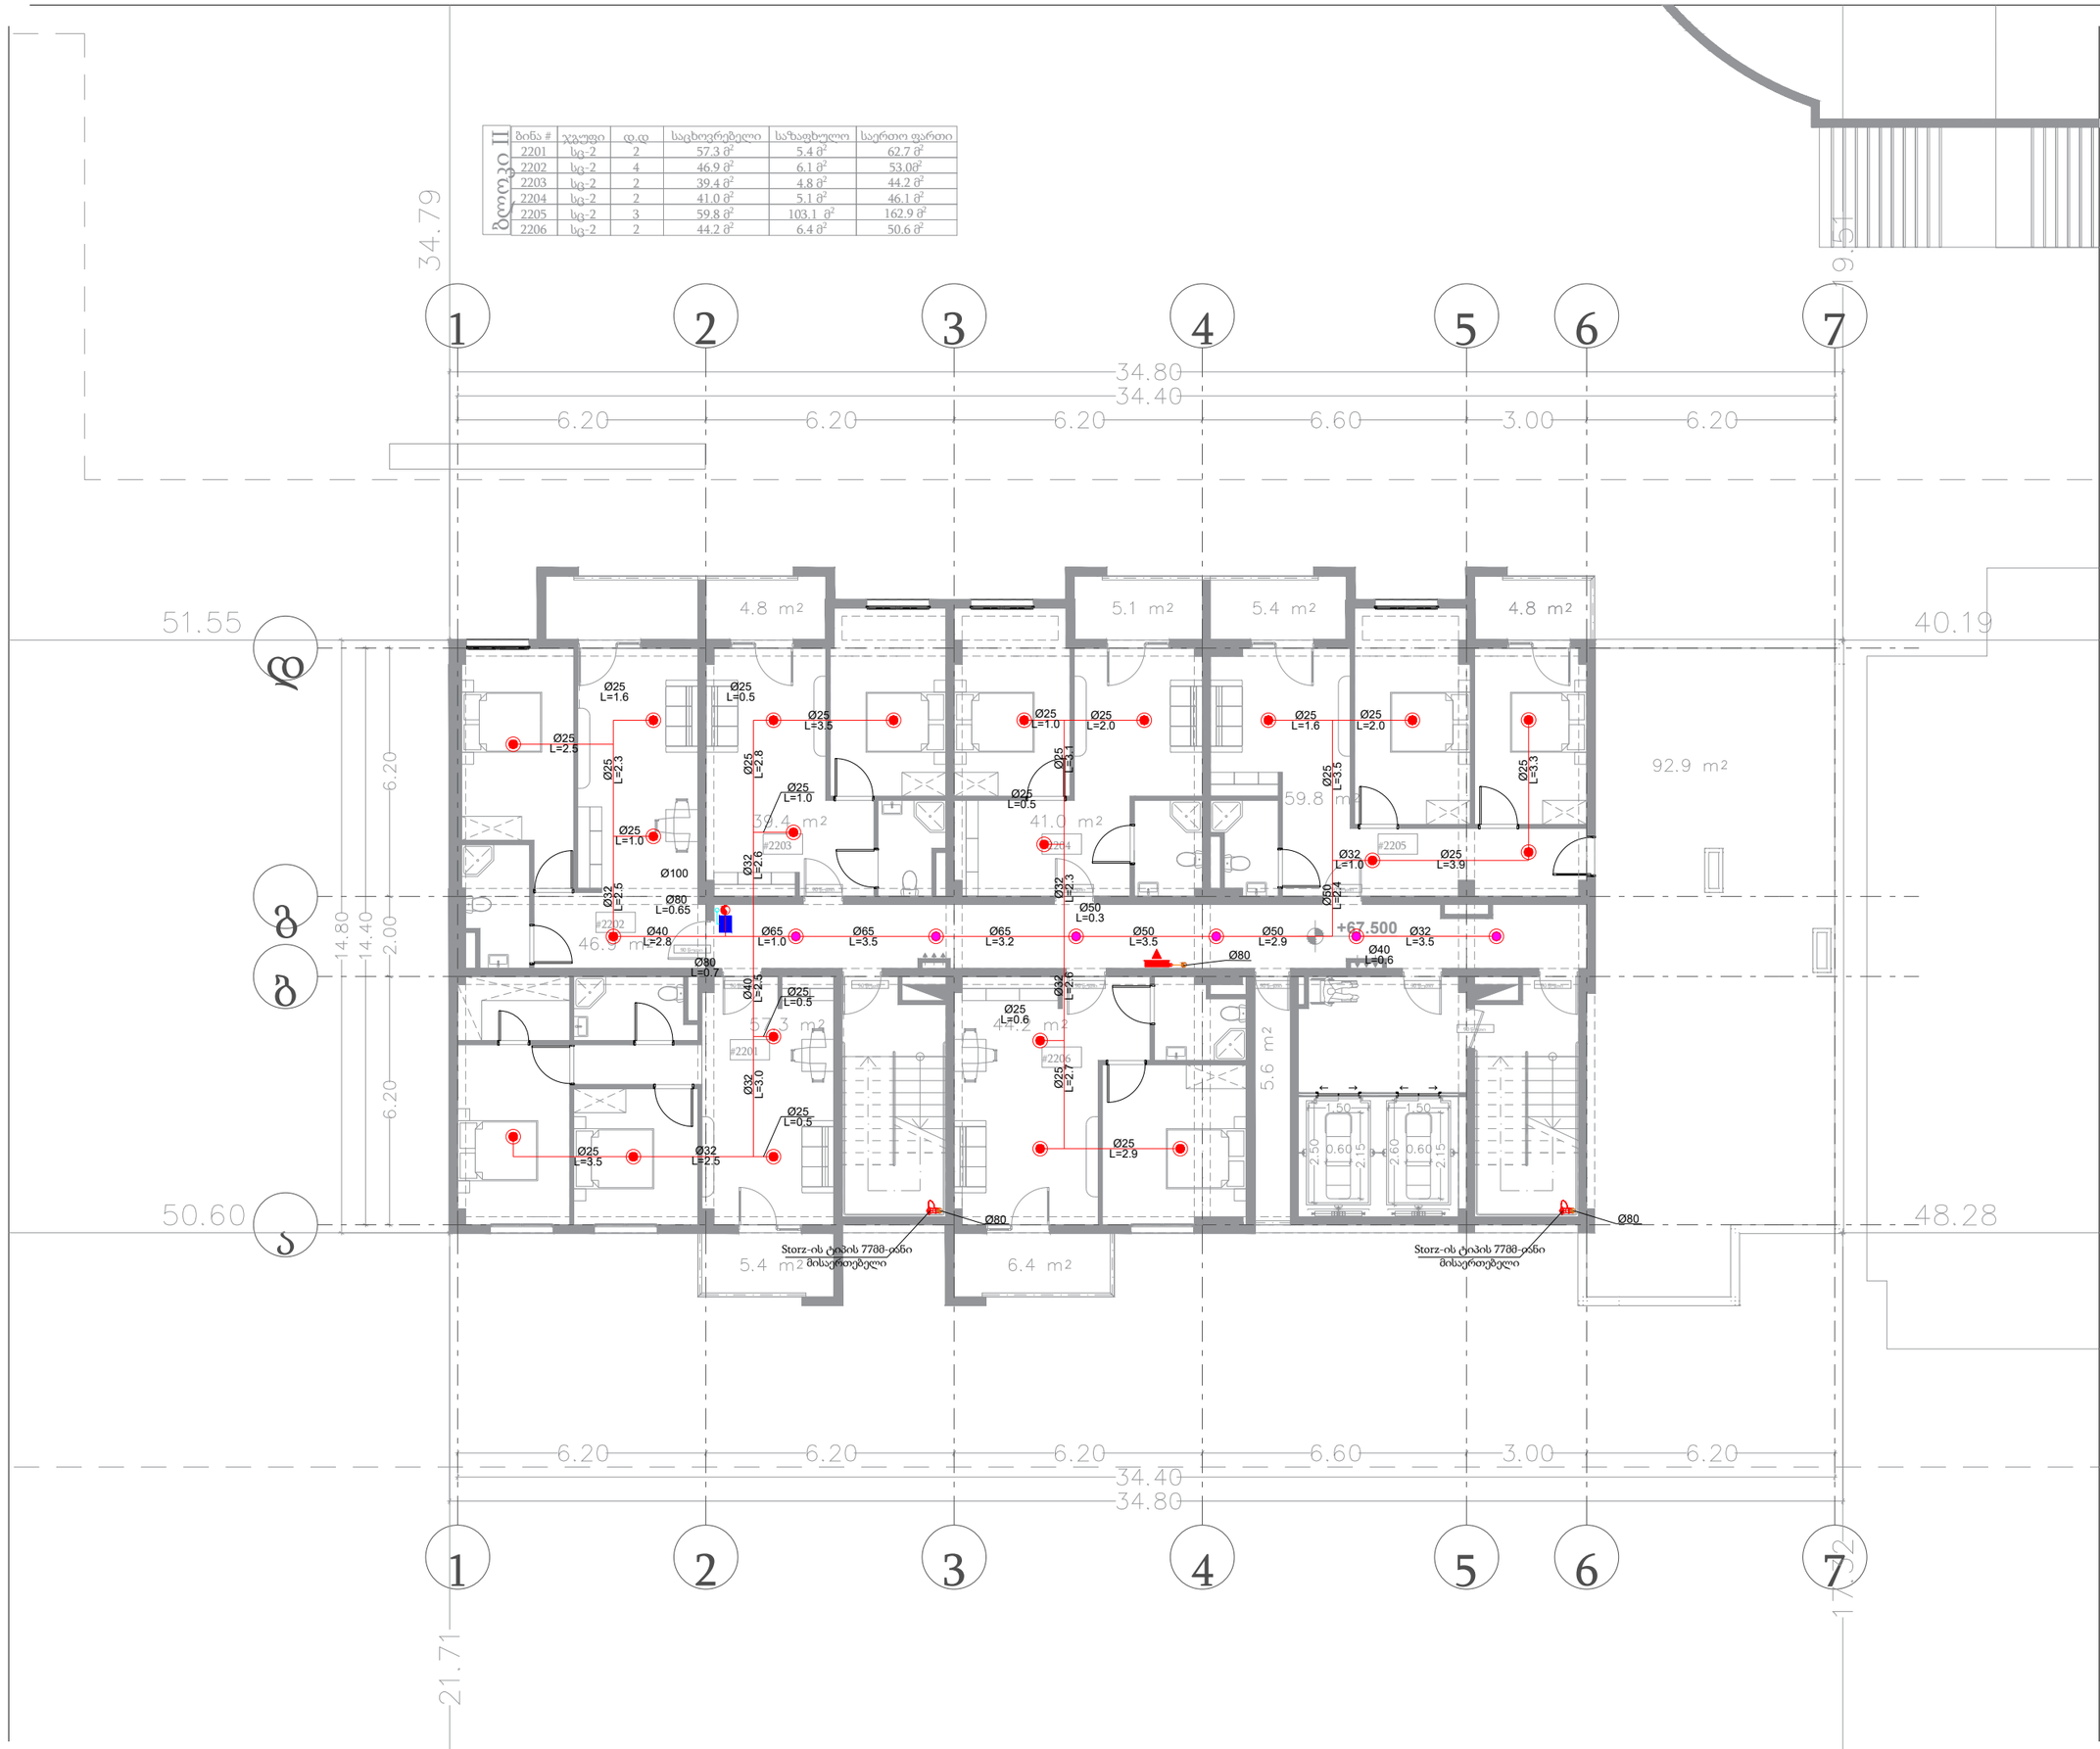

+67.50 ნიშნული

XXI სართულის გეგმა

ავტომატური წყლით ქრობის სისტემის პროექტი

პირობითი აღნიშვნა	დასახელება
	სახანძრო კარადა
	ავტომატური საშხეფი ნზ°C ქვედა მიმართულების
	ავტომატური საშხეფი ნზ°C ზედა მიმართულების
	ვერტიკალური მილი (დგარი)
	ვერტიკალური მილი (დგარი)
	ზონალური საკონტროლო სარქველი
	დრენაჟის მილი
	STORZ-ის ტიპის 77მმ მისაერთებელი

მრავალფუნქციური შენობა
II ბლოკი

ქ. თბილისი, ქეთევან წამებულის გამზირი N71/ მატროსოვის ქ. N7
ს/კ 01.17.12.005.064

ELPLUS

ლ. ქუმბურიძე	
დირექტორი	ხელმოწერა
დ. პაპუაშვილი	
შეასრულა	ხელმოწერა
ზ. ჟიჟიკოშვილი	
შეამოწმა	ხელმოწერა
21 | 09 | 2023	REV.2
თარიღი	რევიზია

A3	1:150	1.25
ფორმატი	მასშტაბი	გვერდი














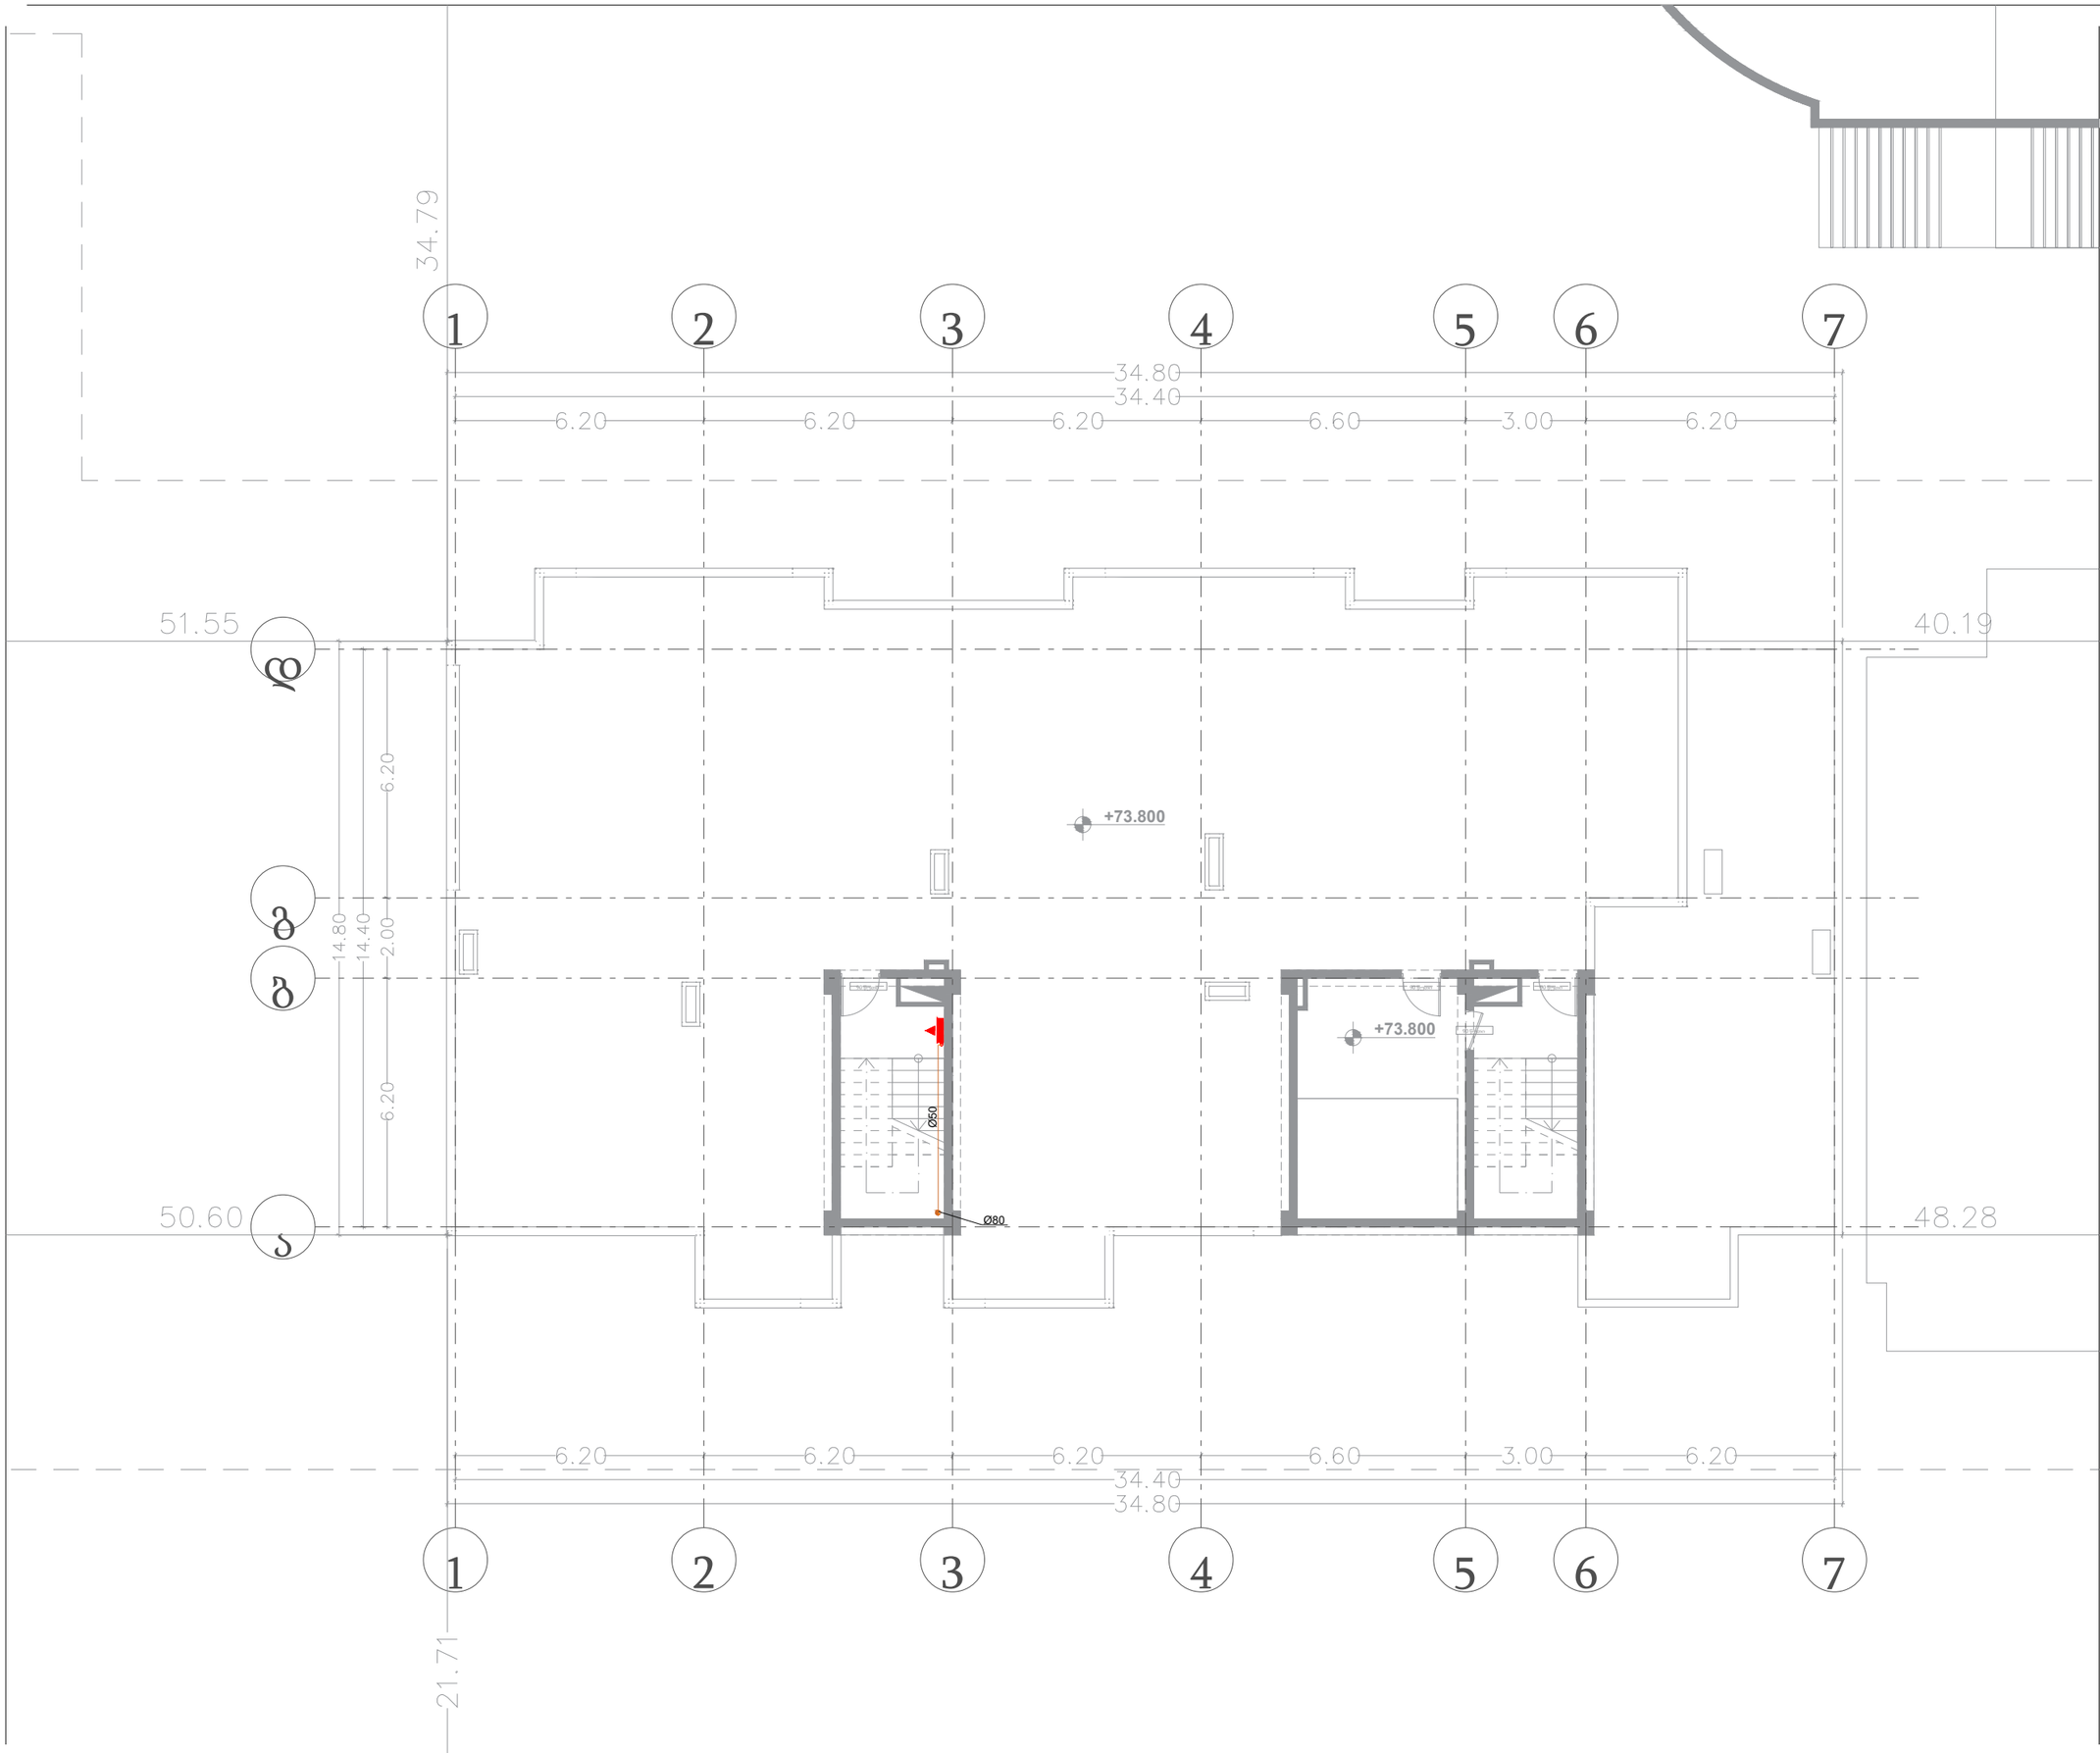

+73.80 ნიშნული	სახურავის სართულის

ავტომატური წყლით ქრობის სისტემის პროექტი

პირობითი აღნიშვნა	დასახელება
	სახანძრო კარადა
	ვერტიკალური მილი (დგარი)

მრავალფუნქციური შენობა
II ბლოკი

ქ. თბილისი, ქეთევან წამებულის გამზირი N71/ მატროსოვის ქ. N7
ს/კ 01.17.12.005.064

ELPLUS

ლ. ქუმბურიძე დირექტორი	ხელმოწერა
დ. პაპუაშვილი შეასრულა	ხელმოწერა
ზ. ჟიჟიკოშვილი შეამოწმა	ხელმოწერა
21 | 09 | 2023 თარიღი	REV.2 რევიზია

A3 ფორმატი	1:150 მასშტაბი	1.27 გვერდი

*შენიშვნა: მოწყობილობის ზომები არ შეესაბამება მასშტაბს

*Reference: The Dimensions Of The Devices Do Not Match The Scale

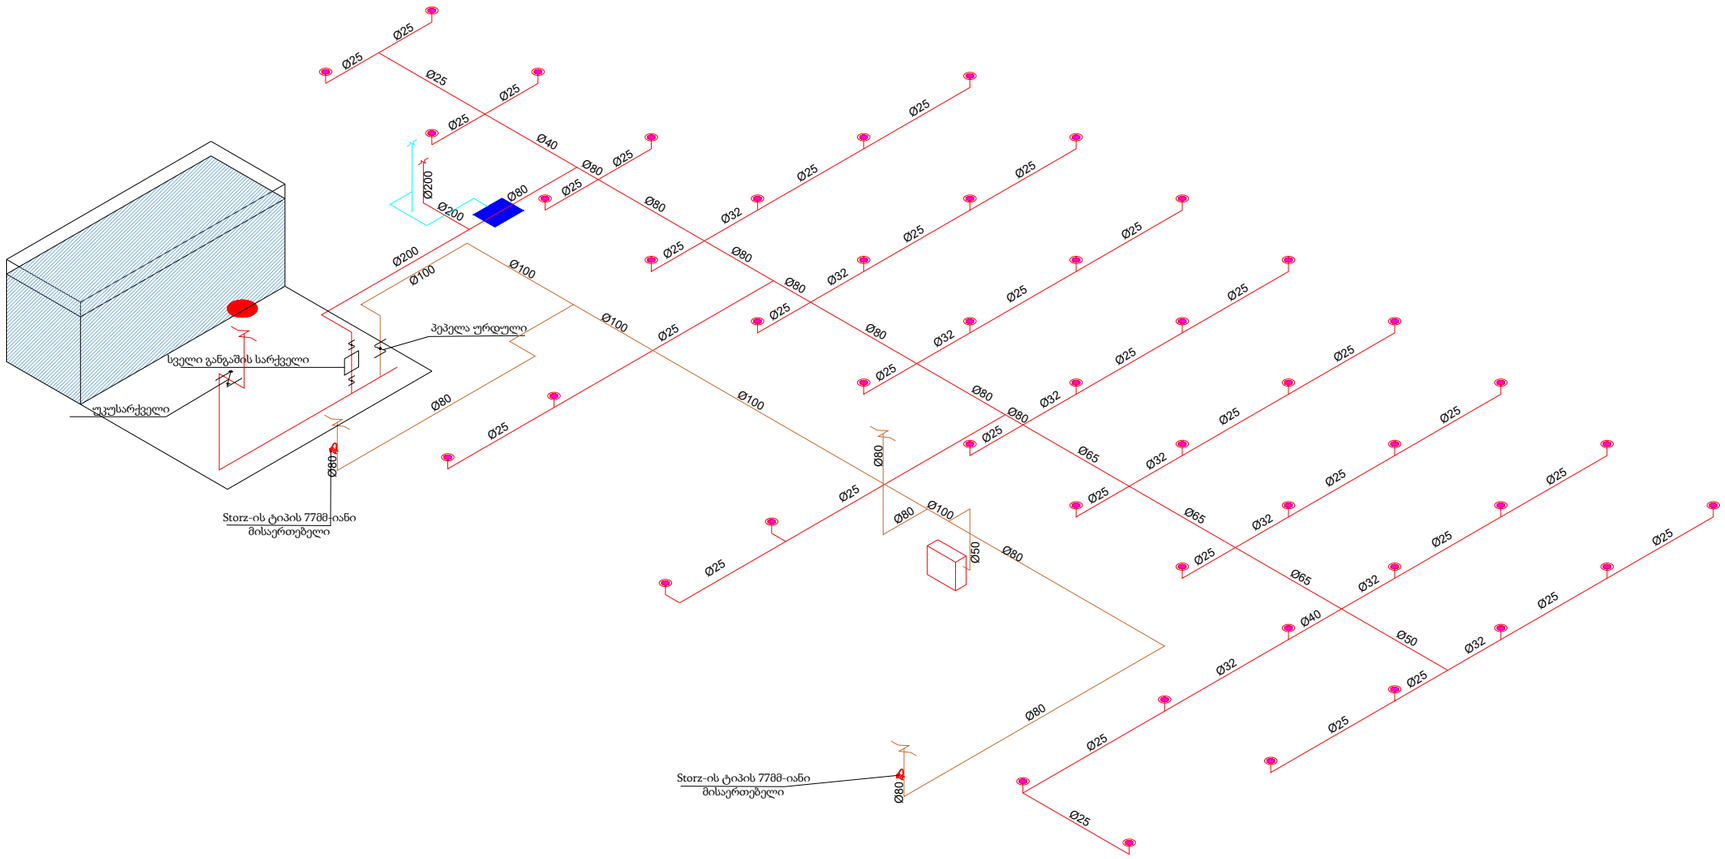

-3.50 ნიშნული

-I სართულის გეგმა

ავტომატური წყლით ქრობის სისტემის პროექტი

პირობითი აღნიშვნა	დასახელება
	სახანძრო კარადა
	ავტომატური საშხეფი 68°C ქვედა მიმართულების
	ავტომატური საშხეფი 68°C ზედა მიმართულების
	ვერტიკალური მილი (დგარი)
	ვერტიკალური მილი (დგარი)
	ზონალური საკონტროლო სარქველი
	დრენაჟის მილი
	STORZ-ის ტიპის 77მმ მისაერთებელი

მრავალფუნქციური შენობა
II ბლოკი

ქ. თბილისი, ქეთევან წამებულის N71/ მატროსოვის ქუჩა N7
ს/კ: 01.17.12.005.064

ELPLUS

ლ. ქემბურიძე დირექტორი	
დ. პაპუაშვილი შემსრულებელი	ხელმოწერა
ზ. ჭიჭინაძვილი შემამოწმა	ხელმოწერა
21 | 09 | 2023 თარიღი	REV.2 რევიზია

A3	1:150	1.28
ფორმატი	მასშტაბი	გვერდი

*შენიშვნა: მოწყობილობის ზომები არ შეესაბამება მასშტაბს

*Reference: The Dimensions Of The Devices Do Not Match The Scale

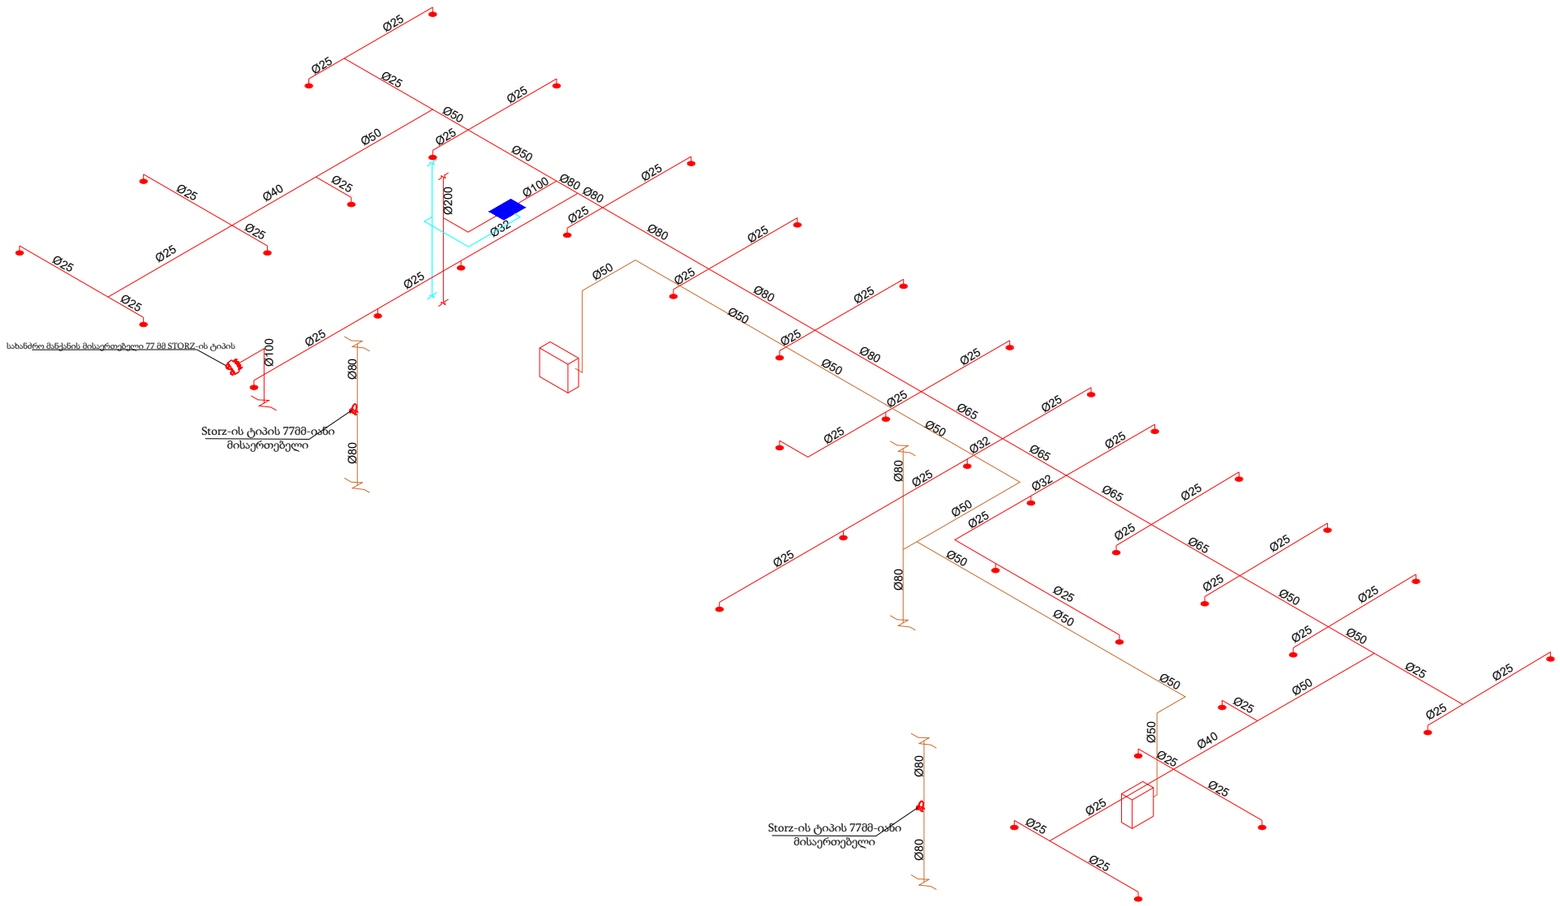

±0.00 ნიშნული

0 სართულის გეგმა

ავტომატური წყლით ქრობის სისტემის პროექტი

პირობითი აღნიშვნა	დასახელება
	სახანძრო კარადა
	ავტომატური საშხეფი 68°C ქვედა მიმართულების
	ავტომატური საშხეფი 68°C ზედა მიმართულების
	ვერტიკალური მილი (დგარი)
	ვერტიკალური მილი (დგარი)
	ზონალური საკონტროლო სარქველი
	დრენაჟის მილი
	STORZ-ის ტიპის 77მმ მისაერთებელი
	სახანძრო მანქანის მისაერთებელი

მრავალფუნქციური შენობა
II ბლოკი

ქ. თბილისი, ქეთევან წამებულის N71/ მატროსოვის ქუჩა N7
ს/კ: 01.17.12.005.064

ELPLUS

ლ. ქუმსიშვილი დირექტორი	EL+
დ. პაპუაშვილი შეასრულა	ხელმოწერა
ზ. ჟიჟიაშვილი შეამოწმა	ხელმოწერა
21 | 09 | 2023 თარიღი	REV.2 რევიზია
A3 ფორმატი	1:150 მასშტაბი
1.29 გვერდი	

*შენიშვნა: მოწყობილობის ზომები არ შეესაბამება მასშტაბს

*Reference: The Dimensions Of The Devices Do Not Match The Scale

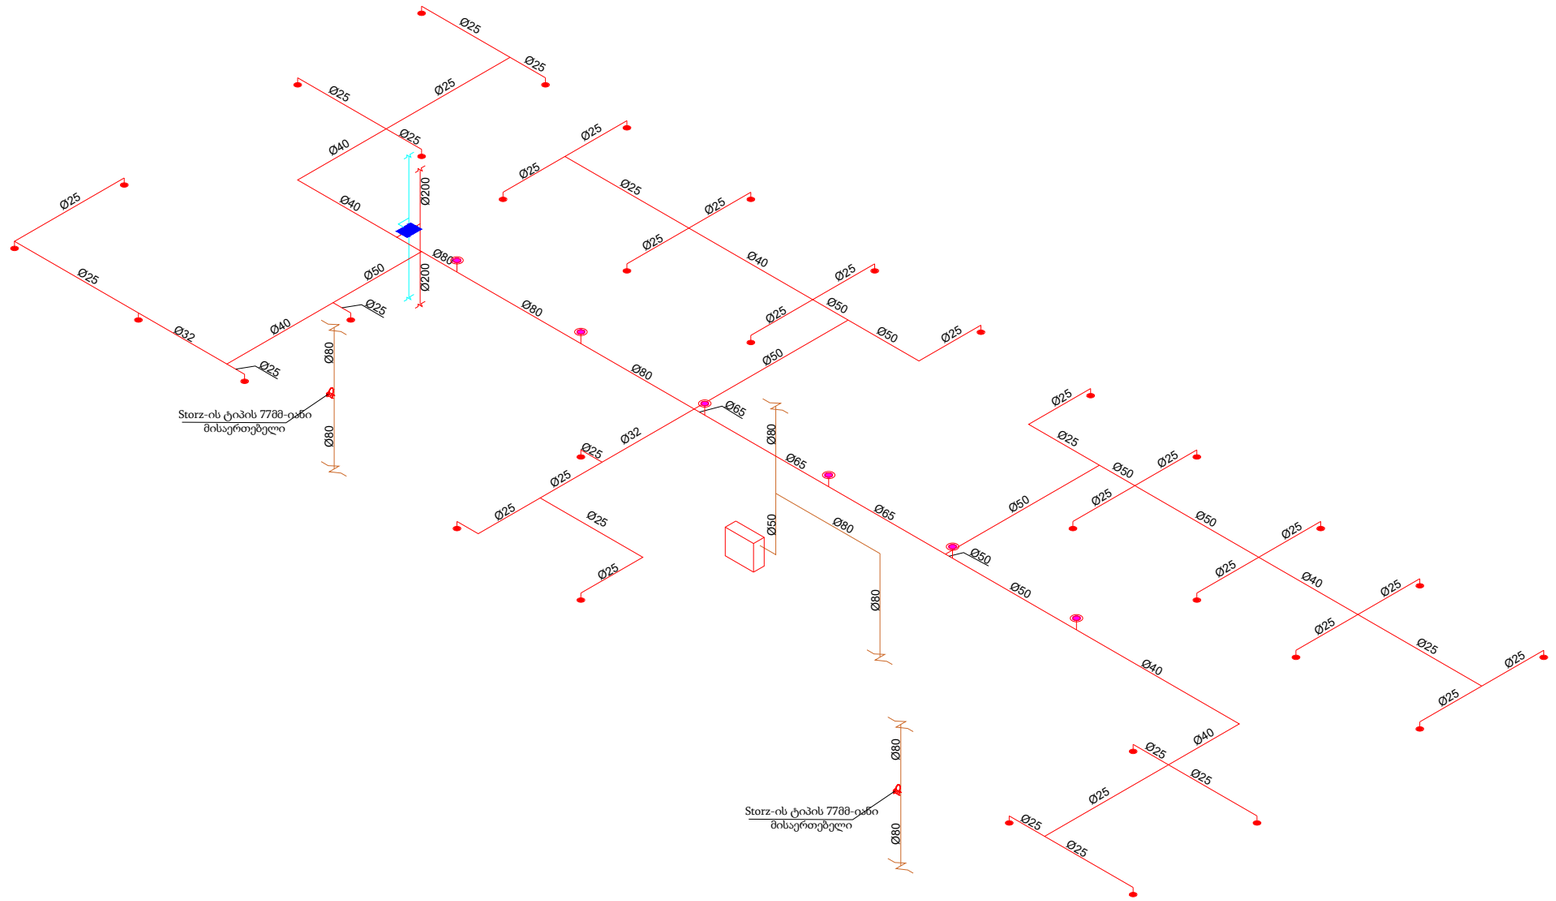

+4.5 ნიშნული	I სართულის გეგმა

ავტომატური წყლით ქრობის სისტემის პროექტი

პირობითი აღნიშვნა	დასახელება
	სახანძრო კარადა
	ავტომატური საშხეფი 68°C ქვედა მიმართულების
	ავტომატური საშხეფი 68°C ზედა მიმართულების
	ვერტიკალური მილი (დგარი)
	ვერტიკალური მილი (დგარი)
	ზონალური საკონტროლო სარქველი
	დრენაჟის მილი
	STORZ-ის ტიპის 77მმ მისაერთებელი

მრავალფუნქციური შენობა
II ბლოკი

ქ. თბილისი, ექთევან წამებულის N71/ მატროსოვის ქუჩა N7
ს/კ: 01.17.12.005.064

ELPLUS

ლ. ქემბურიძე დირექტორი	ხელმოწერა
დ. პაპუაშვილი შემსრულებელი	ხელმოწერა
ზ. ჭიჭინაძვილი შემამოწმა	ხელმოწერა
21 | 09 | 2023 თარიღი	REV.2 რევიზია
A3 ფორმატი	1:150 მასშტაბი
1.30 გვერდი	

*შენიშვნა: მოწყობილობის ზომები არ შეესაბამება მასშტაბს

*Reference: The Dimensions Of The Devices Do Not Match The Scale

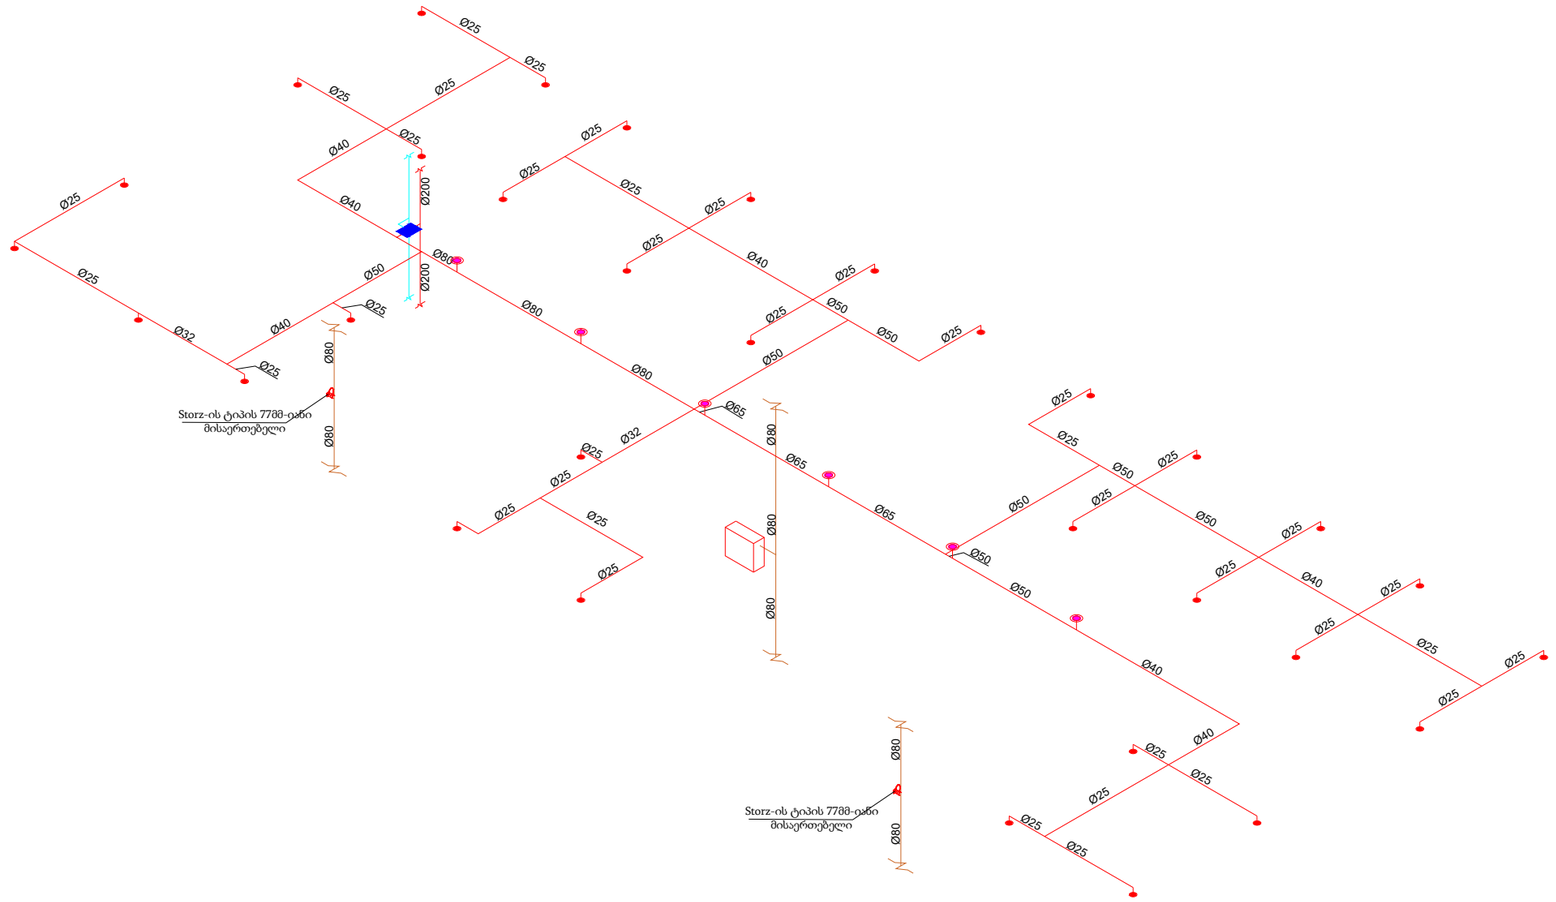

+7.65 ნიშნული	II სართულის გეგმა

ავტომატური წყლით ქრობის სისტემის პროექტი

პირობითი აღნიშვნა	დასახელება
	სახანძრო კარადა
	ავტომატური საშხეფი 68°C ქვედა მიმართულების
	ავტომატური საშხეფი 68°C ზედა მიმართულების
	ვერტიკალური მილი (დგარი)
	ვერტიკალური მილი (დგარი)
	ზონალური საკონტროლო სარქველი
	დრენაჟის მილი
	STORZ-ის ტიპის 7788 მისაერთებელი

მრავალფუნქციური შენობა
II ბლოკი

ქ. თბილისი, ექთევან წამებულის N71/
მატროსოვის ქუჩა N7
ს/კ: 01.17.12.005.064

ELPLUS

ლ. ქემბურიძე	
დირექტორი	ხელმოწერა
დ. პაპუაშვილი	
შემსრულებელი	ხელმოწერა
ზ. ჭიჭინაძვილი	
შემამოწმა	ხელმოწერა
21 | 09 | 2023	REV.2
თარიღი	რევიზია

A3	1:150	1.31
ფორმატი	მასშტაბი	გვერდი

*შენიშვნა: მოწყობილობის ზომები არ შეესაბამება მასშტაბს

*Reference: The Dimensions Of The Devices Do Not Match The Scale

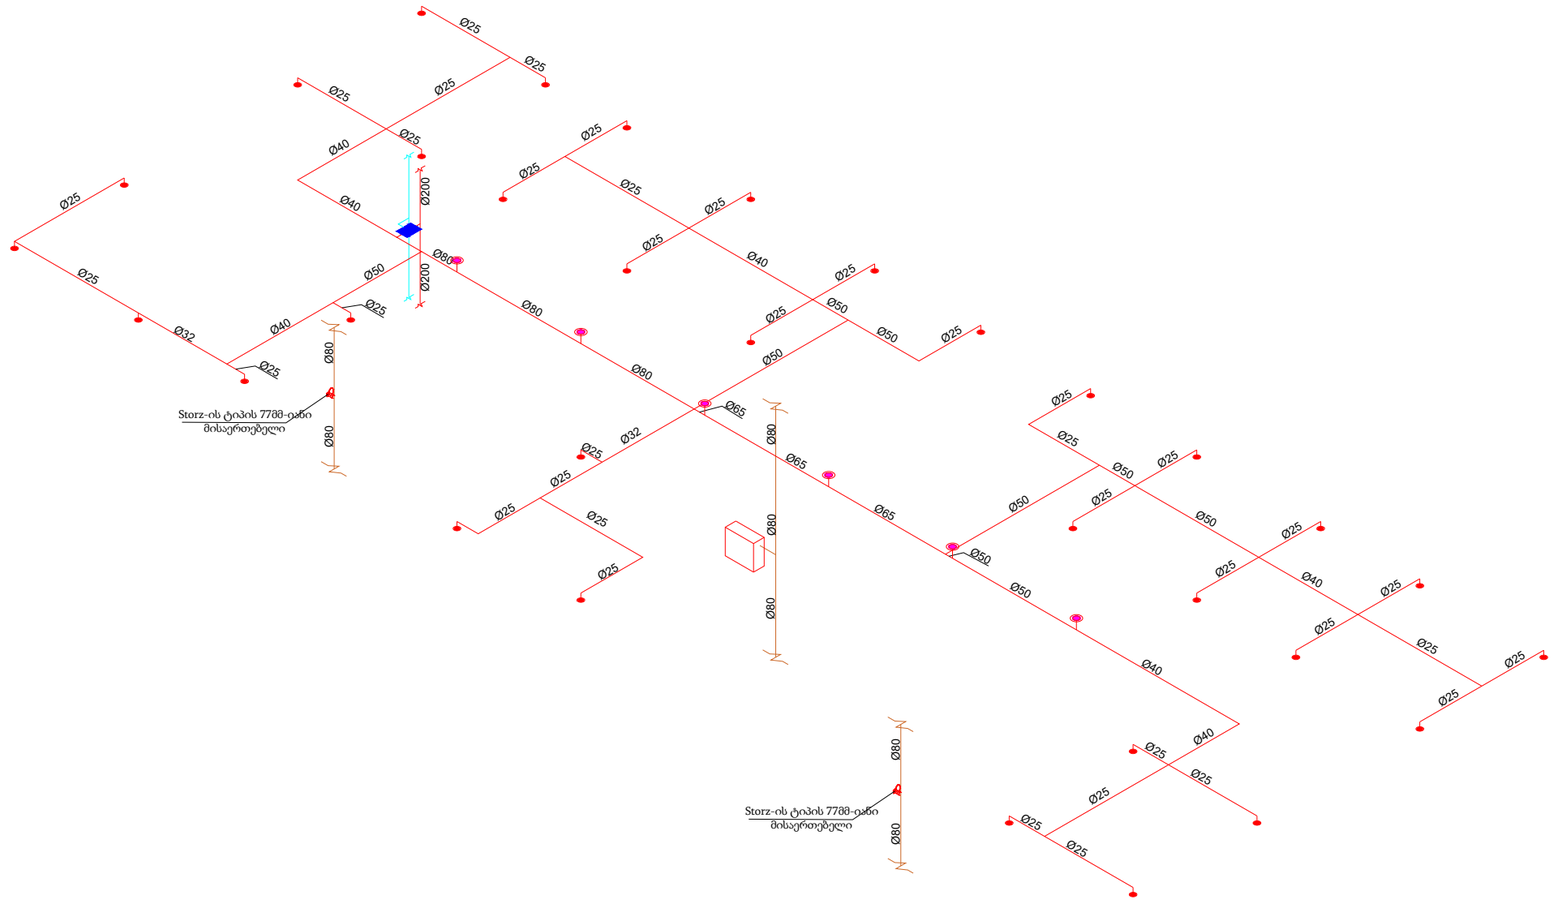

+10.80 ნიშნული	III სართულის გეგმა

ავტომატური წყლით ქრობის სისტემის პროექტი

პირობითი აღნიშვნა	დასახელება
	სახანძრო კარადა
	ავტომატური საშხეფი 68°C ქვედა მიმართულების
	ავტომატური საშხეფი 68°C ზედა მიმართულების
	ვერტიკალური მილი (დგარი)
	ვერტიკალური მილი (დგარი)
	ზონალური საკონტროლო სარქველი
	დრენაჟის მილი
	STORZ-ის ტიპის 77მმ მისაერთებელი

მრავალფუნქციური შენობა
II ბლოკი

ქ. თბილისი, ექთევან წამებულის N71/ მატროსოვის ქუჩა N7
ს/კ: 01.17.12.005.064

ELPLUS

ლ. ქემბურიძე დირექტორი	ხელმოწერა
დ. პაპუაშვილი შეასრულა	ხელმოწერა
ზ. ჭიჭინაძვილი შეამოწმა	ხელმოწერა
21 | 09 | 2023 თარიღი	REV.2 რევიზია
A3 ფორმატი	1:150 მასშტაბი
1.32 გვერდი	

*შენიშვნა: მოწყობილობის ზომები არ შეესაბამება მასშტაბს

*Reference: The Dimensions Of The Devices Do Not Match The Scale

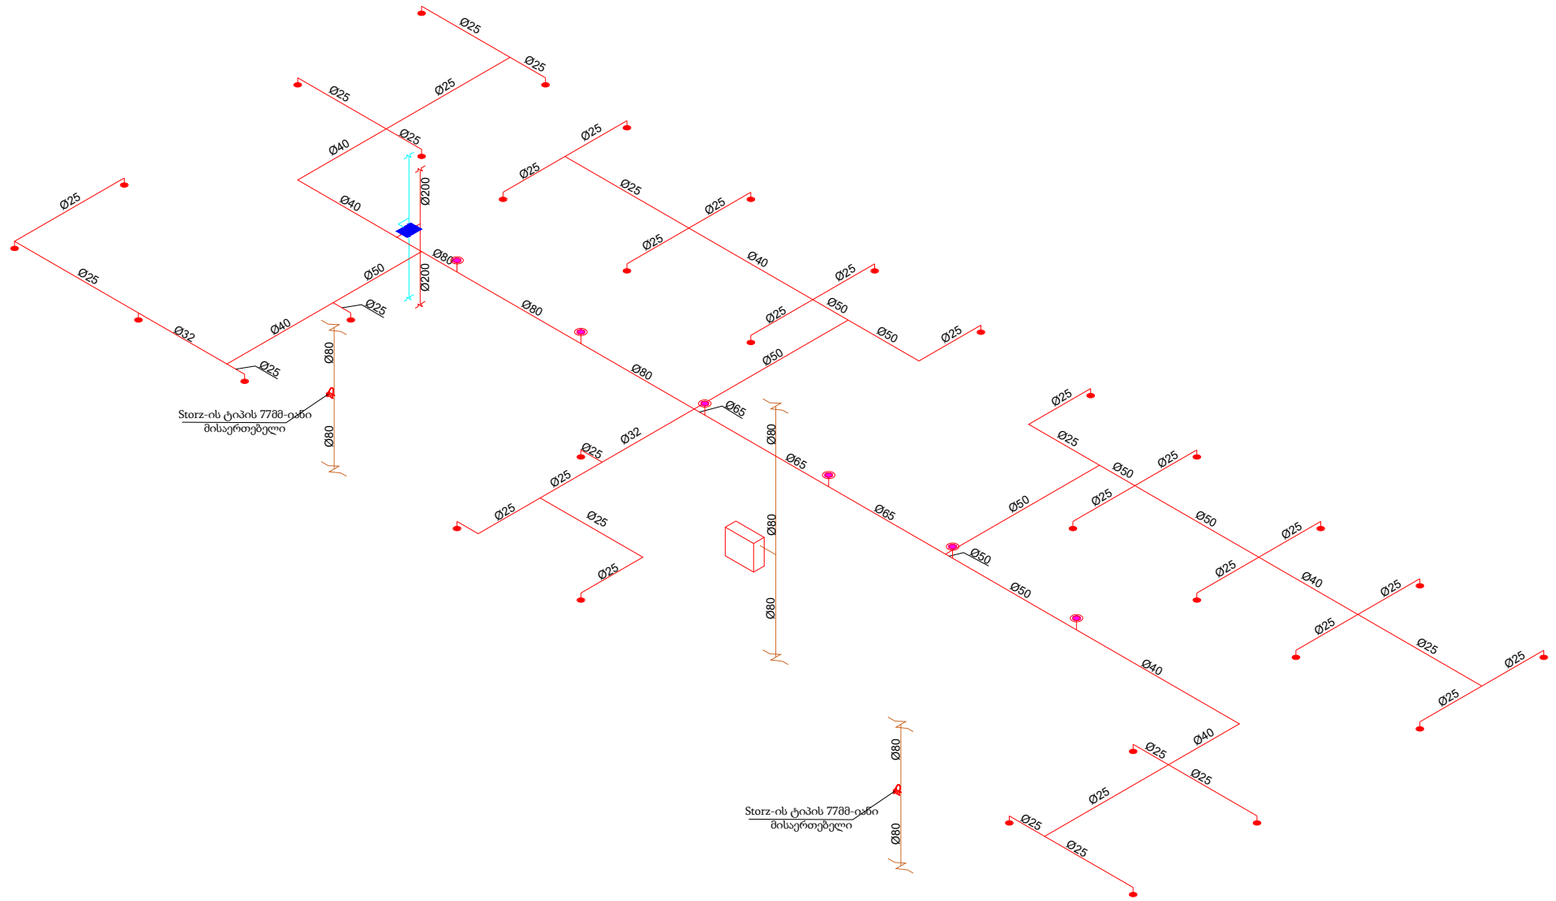

პირობითი აღნიშვნა	დასახელება
	სახანძრო კარადა
	ავტომატური საშხეფი ნმ°C ქვედა მიმართულების
	ავტომატური საშხეფი ნმ°C ზედა მიმართულების
	ვერტიკალური მილი (დგარი)
	ვერტიკალური მილი (დგარი)
	ზონალური საკონტროლო სარქველი
	დრენაჟის მილი
	STORZ-ის ტიპის 77მმ მისაერთებელი

+13.95 ნიშნული

IV სართულის გეგმა

ავტომატური წყლით ქრობის სისტემის პროექტი

მრავალფუნქციური შენობა
II ბლოკი

ქ. თბილისი, ექთევან წამებულის N71/ მატროსოვის ქუჩა N7
ს/კ: 01.17.12.005.064

ELPLUS

ლ. ქემბურიძე	
დირექტორი	ხელმოწერა
დ. პაპუაშვილი	
შეასრულა	ხელმოწერა
ზ. ჭიჭინაძვილი	
შეამოწმა	ხელმოწერა
21 | 09 | 2023	REV.2
თარიღი	რევიზია
A3	1:150
ფორმატი	მასშტაბი
1.33	
გვერდი	

*შენიშვნა: მოწყობილობის ზომები არ შეესაბამება მასშტაბს

*Reference: The Dimensions Of The Devices Do Not Match The Scale

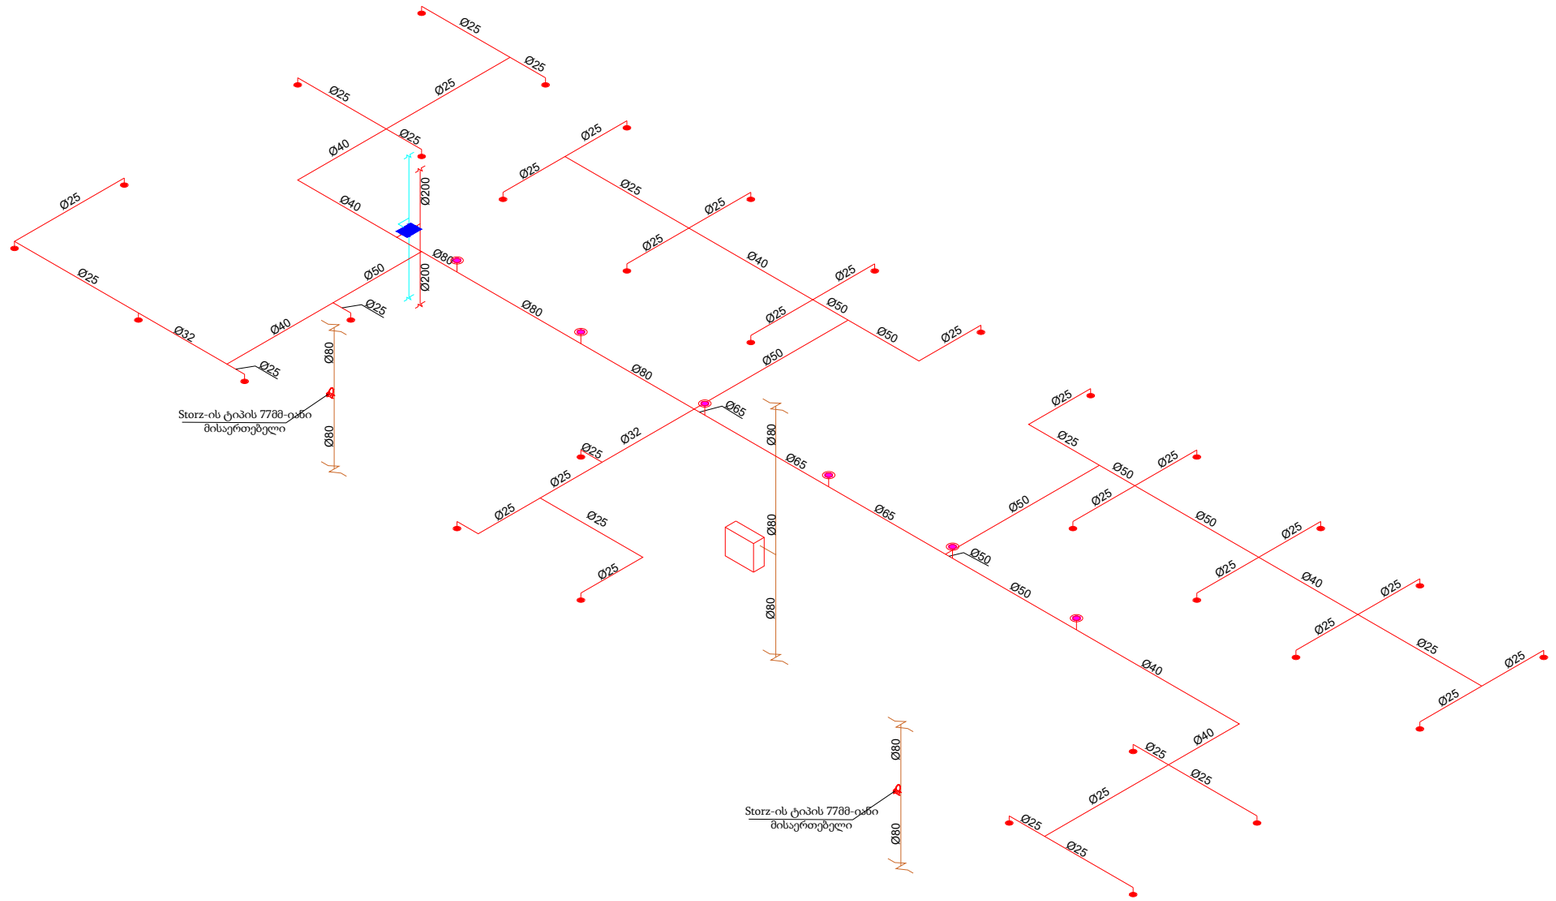

+17.10 ნიშნული	V სართულის გეგმა

ავტომატური წყლით ქრობის სისტემის პროექტი

პირობითი აღნიშვნა	დასახელება
	სახანძრო კარადა
	ავტომატური საშხეფი 68°C ქვედა მიმართულების
	ავტომატური საშხეფი 68°C ზედა მიმართულების
	ვერტიკალური მილი (დგარი)
	ვერტიკალური მილი (დგარი)
	ზონალური საკონტროლო სარქველი
	დრენაჟის მილი
	STORZ-ის ტიპის 77მმ მისაერთებელი

მრავალფუნქციური შენობა
II ბლოკი

ქ. თბილისი, ექთევან წამებულის N71/
მატროსოვის ქუჩა N7
ს/კ: 01.17.12.005.064

ELPLUS

ლ. ქემბურიძე	
დირექტორი	ხელმოწერა
დ. პაპუაშვილი	
შეასრულა	ხელმოწერა
ზ. ჭიჭინაძვილი	
შეამოწმა	ხელმოწერა
21 | 09 | 2023	REV.2
თარიღი	რევიზია

A3	1:150	1.34
ფორმატი	მასშტაბი	გვერდი

*შენიშვნა: მოწყობილობის ზომები არ შეესაბამება მასშტაბს

*Reference: The Dimensions Of The Devices Do Not Match The Scale

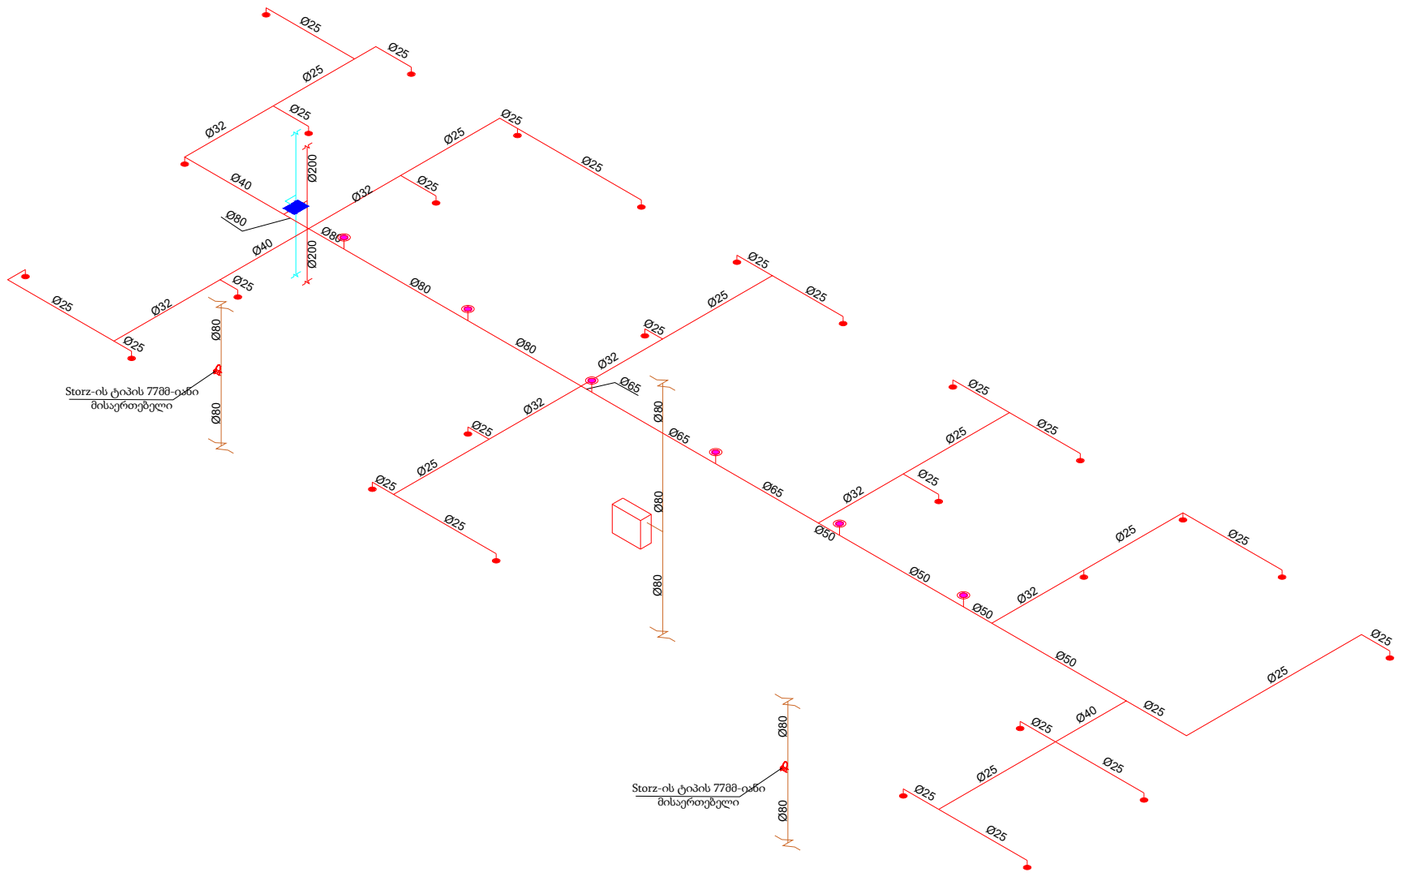

+20.25 ნიშნული	VI სართულის გეგმა

ავტომატური წყლით ქრობის სისტემის პროექტი

პირობითი აღნიშვნა	დასახელება
	სახანძრო კარადა
	ავტომატური საშხეფი ნმ°C ქვედა მიმართულების
	ავტომატური საშხეფი ნმ°C ზედა მიმართულების
	ვერტიკალური მილი (დგარი)
	ვერტიკალური მილი (დგარი)
	ზონალური საკონტროლო სარქველი
	დრენაჟის მილი
	STORZ-ის ტიპის 77მმ მისაერთებელი

მრავალფუნქციური შენობა
II ბლოკი

ქ. თბილისი, ქეთევან წამებულის N71/
მატროსოვის ქუჩა N7
ს/კ: 01.17.12.005.064

ELPLUS

ლ. ქუმსიშვილი დირექტორი	ხელმოწერა
დ. პაპუაშვილი შემსრულებელი	ხელმოწერა
ზ. ჟიჟიაშვილი შემმოწმებელი	ხელმოწერა
21 | 09 | 2023 თარიღი	REV.2 რევიზია

A3	1:150	1.35
ფორმატი	მასშტაბი	გვერდი

*შენიშვნა: მოწყობილობის ზომები არ შეესაბამება მასშტაბს

*Reference: The Dimensions Of The Devices Do Not Match The Scale

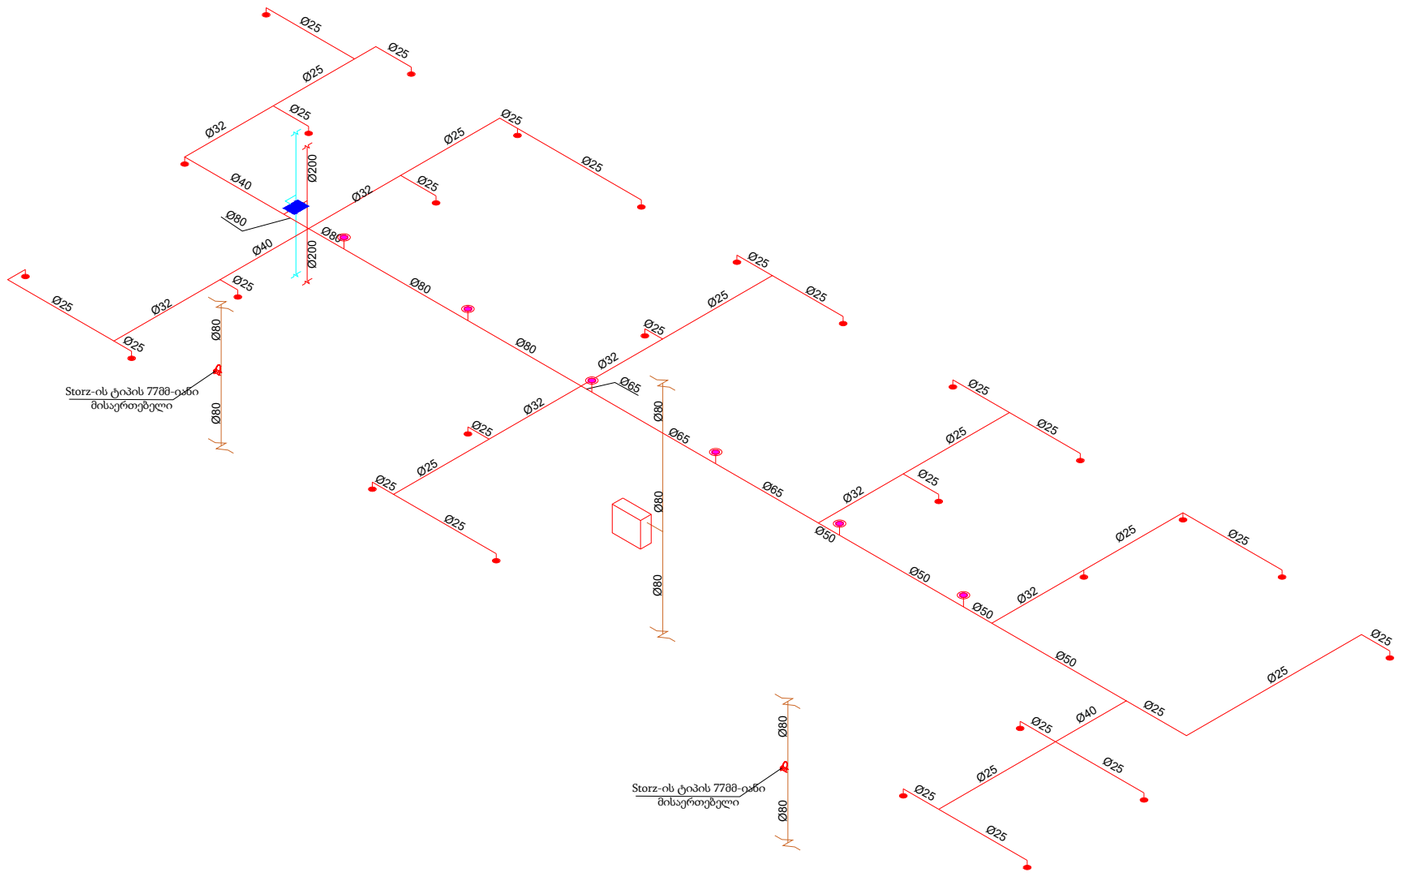

+23.40 ნიშნული	VII სართულის გეგმა

ავტომატური წყლით ქრობის სისტემის პროექტი

პირობითი აღნიშვნა	დასახელება
	სახანძრო კარადა
	ავტომატური საშხეფი ნგ°C ქვედა მიმართულების
	ავტომატური საშხეფი ნგ°C ზედა მიმართულების
	ვერტიკალური მილი (დგარი)
	ვერტიკალური მილი (დგარი)
	ზონალური საკონტროლო სარქველი
	დრენაჟის მილი
	STORZ-ის ტიპის 77მმ მისაერთებელი

მრავალფუნქციური შენობა
II ბლოკი

ქ. თბილისი, ქეთევან წამებულის N71/ მატროსოვის ქუჩა N7
ს/კ: 01.17.12.005.064

ELPLUS

ლ. ქუქნაშვილი	
დირექტორი	ხელმოწერა
დ. პაპუაშვილი	
შეასრულა	ხელმოწერა
ზ. ჟიჟიაშვილი	
შეამოწმა	ხელმოწერა
21 | 09 | 2023	REV.2
თარიღი	რევიზია

A3	1:150	1.36
ფორმატი	მასშტაბი	გვერდი

*შენიშვნა: მოწყობილობის ზომები არ შეესაბამება მასშტაბს

*Reference: The Dimensions Of The Devices Do Not Match The Scale

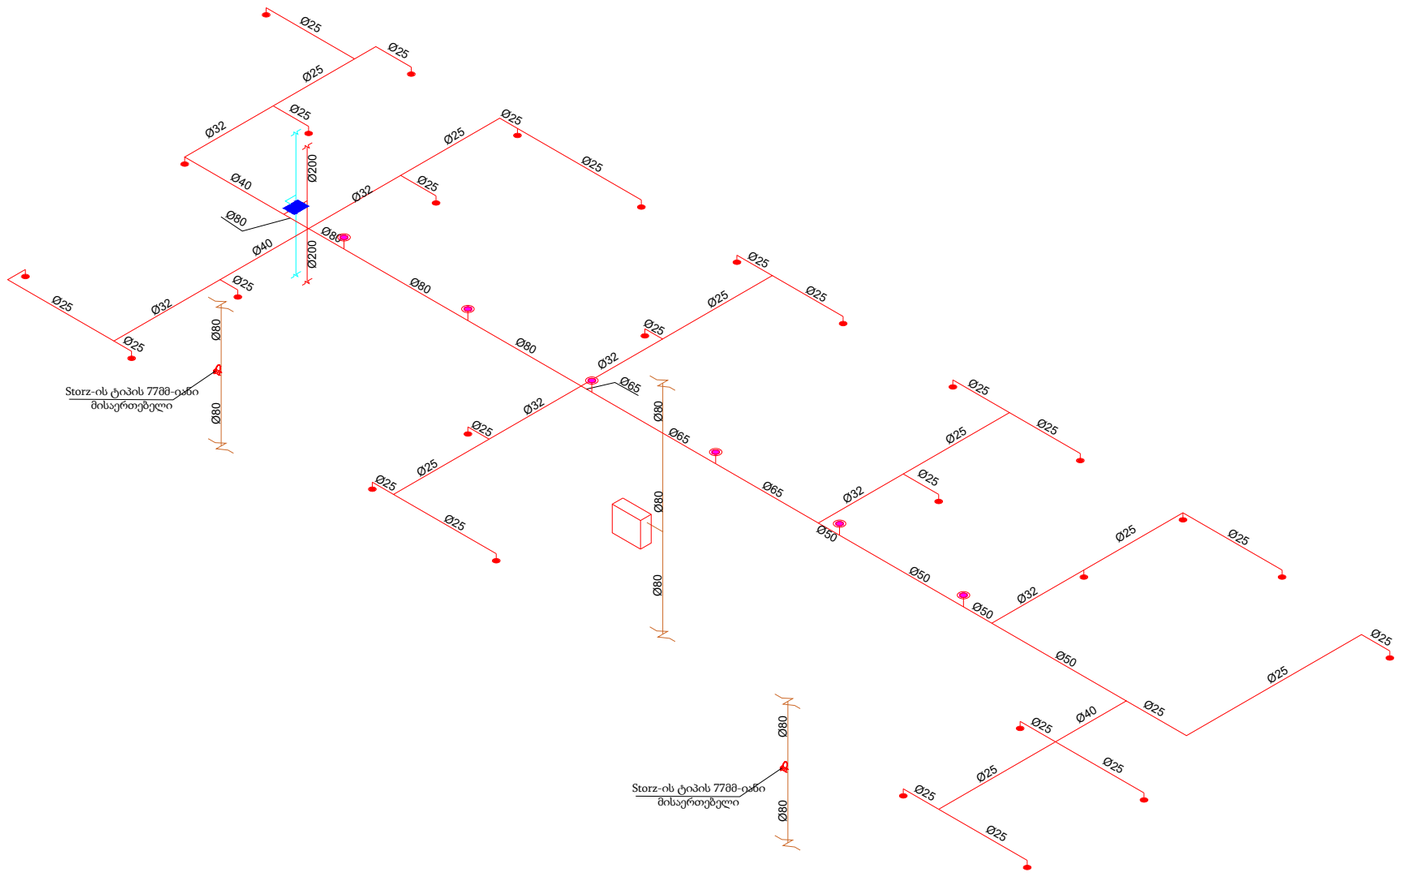

+26.55 ნიშნული

VIII სართულის გეგმა

ავტომატური წყლით ქრობის სისტემის პროექტი

პირობითი აღნიშვნა	დასახელება
	სახანძრო კარადა
	ავტომატური საშხეფი ნმ°C ქვედა მიმართულების
	ავტომატური საშხეფი ნმ°C ზედა მიმართულების
	ვერტიკალური მილი (დგარი)
	ვერტიკალური მილი (დგარი)
	ზონალური საკონტროლო სარქველი
	დრენაჟის მილი
	STORZ-ის ტიპის 77მმ მისაერთებელი

მრავალფუნქციური შენობა
II ბლოკი

ქ. თბილისი, ქეთევან წამებულის N71/ მატროსოვის ქუჩა N7
ს/კ: 01.17.12.005.064

ELPLUS

ლ. ქუქნაშვილი	
დირექტორი	ხელმოწერა
დ. პაპუაშვილი	
შეასრულა	ხელმოწერა
ზ. ჟიჟიაშვილი	
შეამოწმა	ხელმოწერა
21 | 09 | 2023	REV.2
თარიღი	რევიზია

A3	1:150	1.37
ფორმატი	მასშტაბი	გვერდი

*შენიშვნა: მოწყობილობის ზომები არ შეესაბამება მასშტაბს

*Reference: The Dimensions Of The Devices Do Not Match The Scale

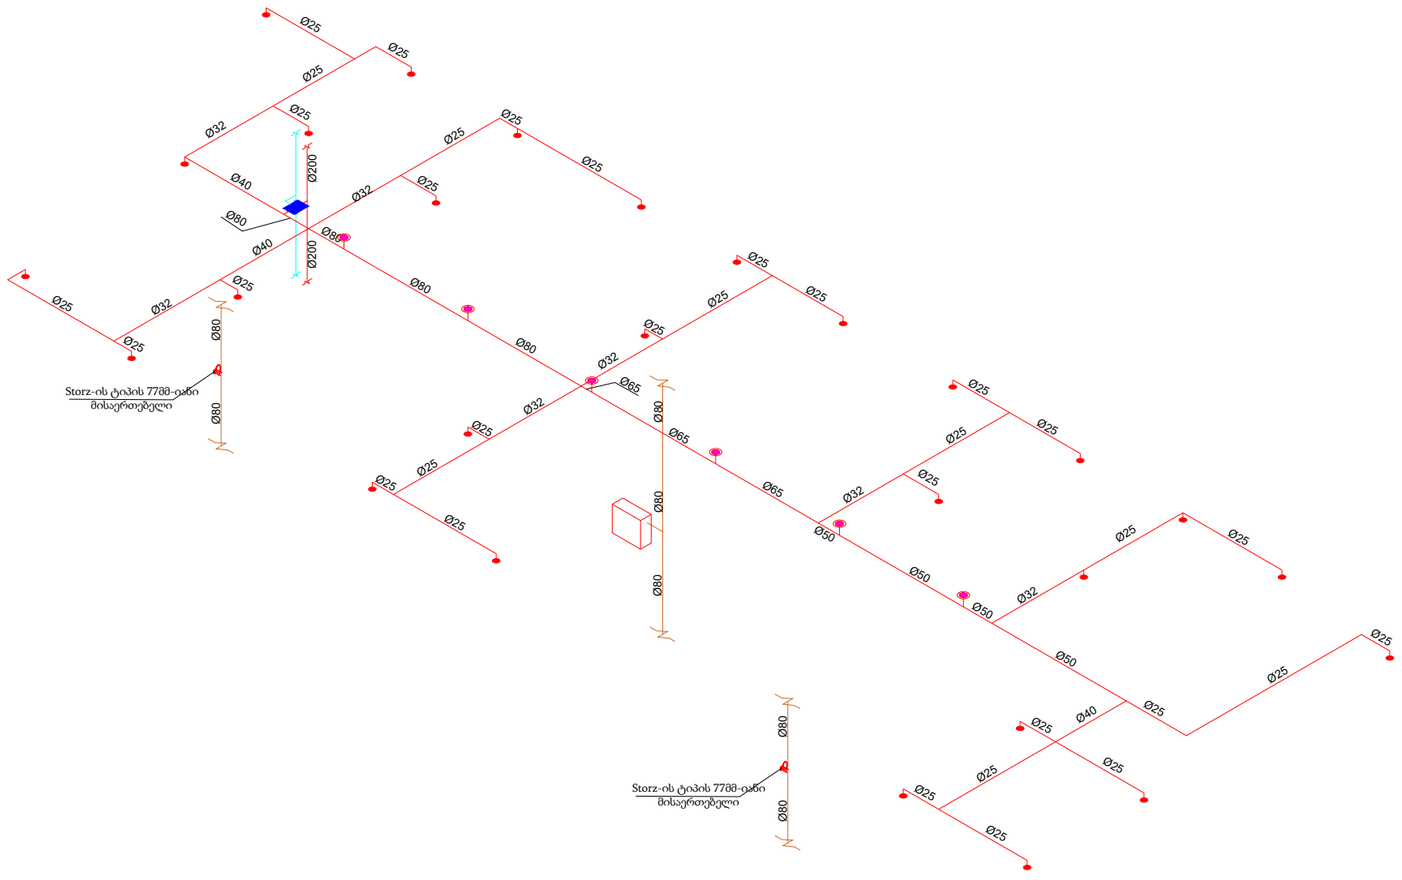

+29.70 ნიშნული	IX სართულის გეგმა

ავტომატური წყლით ქრობის სისტემის პროექტი

პირობითი აღნიშვნა	დასახელება
	სახანძრო კარადა
	ავტომატური საშხეფი 68°C ქვედა მიმართულების
	ავტომატური საშხეფი 68°C ზედა მიმართულების
	ვერტიკალური მილი (დგარი)
	ვერტიკალური მილი (დგარი)
	ზონალური საკონტროლო სარქველი
	დრენაჟის მილი
	STORZ-ის ტიპის 77მმ მისაერთებელი

მრავალფუნქციური შენობა
II ბლოკი

ქ. თბილისი, ქეთევან წამებულის N71/
მატროსოვის ქუჩა N7
ს/კ: 01.17.12.005.064

ELPLUS

ლ. ქუქნაშვილი	
დირექტორი	ხელმოწერა
დ. პაპუაშვილი	
შეასრულა	ხელმოწერა
ზ. ჟიჟიაშვილი	
შეამოწმა	ხელმოწერა
21 | 09 | 2023	REV.2
თარიღი	რევიზია

A3	1:150	1.38
ფორმატი	მასშტაბი	გვერდი

*შენიშვნა: მოწყობილობის ზომები არ შეესაბამება მასშტაბს

*Reference: The Dimensions Of The Devices Do Not Match The Scale

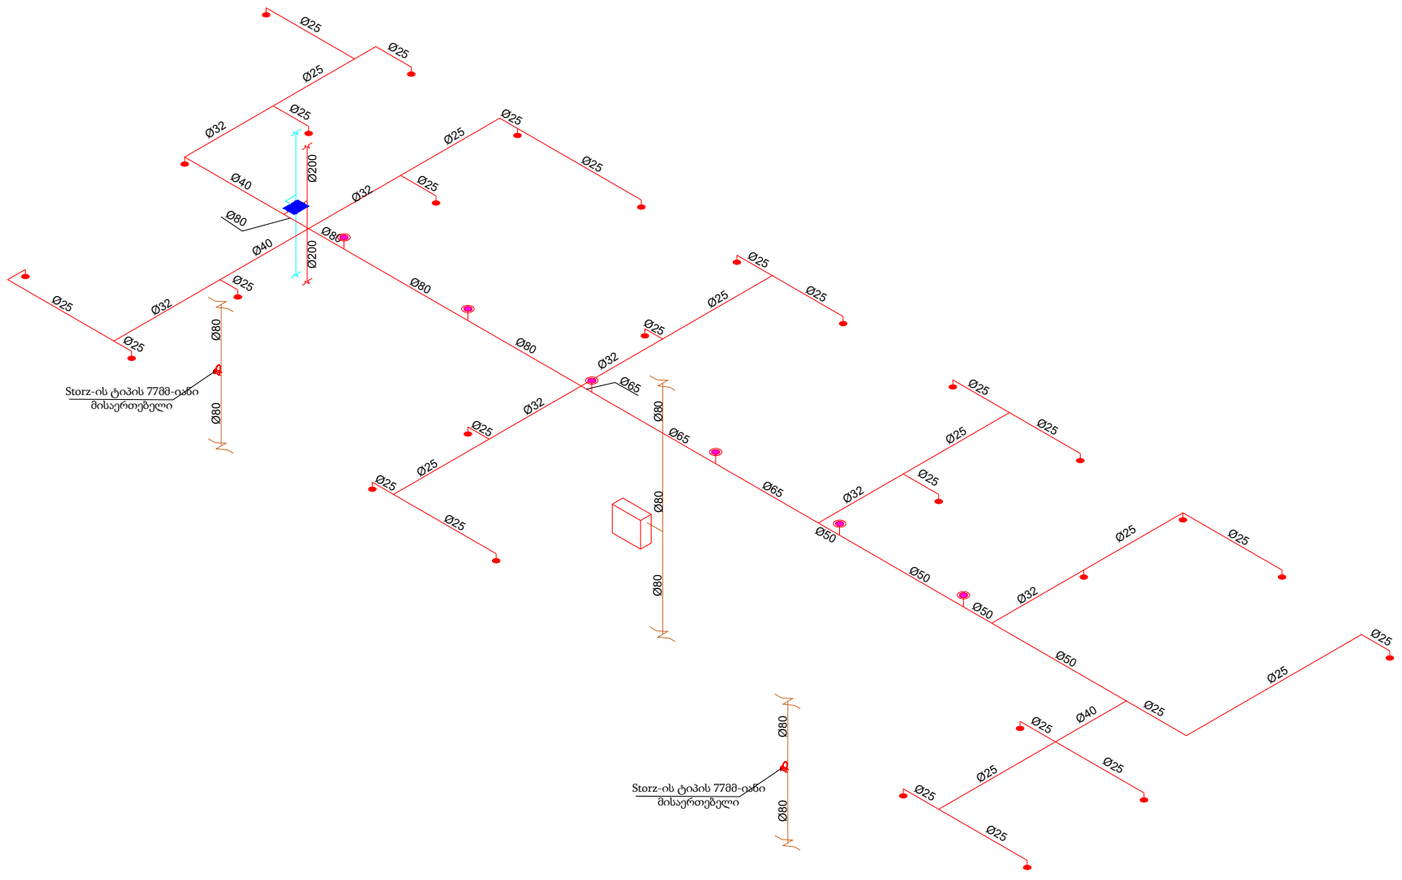

+32.85 ნიშნული	X სართულის გეგმა

ავტომატური წყლით ქრობის სისტემის პროექტი

პირობითი აღნიშვნა	დასახელება
	სახანძრო კარადა
	ავტომატური საშხეფი 68°C ქვედა მიმართულების
	ავტომატური საშხეფი 68°C ზედა მიმართულების
	ვერტიკალური მილი (დგარი)
	ვერტიკალური მილი (დგარი)
	ზონალური საკონტროლო სარქველი
	დრენაჟის მილი
	STORZ-ის ტიპის 77მმ მისაერთებელი

მრავალფუნქციური შენობა
II ბლოკი

ქ. თბილისი, ქეთევან წამებულის N71/ მატროსოვის ქუჩა N7
ს/კ: 01.17.12.005.064

ELPLUS

ლ. ქუქნაშვილი დირექტორი	
დ. პაპუაშვილი შეასრულა	ხელმოწერა
ზ. ჟიჟიაშვილი შეამოწმა	ხელმოწერა
21 | 09 | 2023 თარიღი	REV.2 რევიზია

A3	1:150	1.39
ფორმატი	მასშტაბი	გვერდი

*შენიშვნა: მოწყობილობის ზომები არ შეესაბამება მასშტაბს
*Reference: The Dimensions Of The Devices Do Not Match The Scale

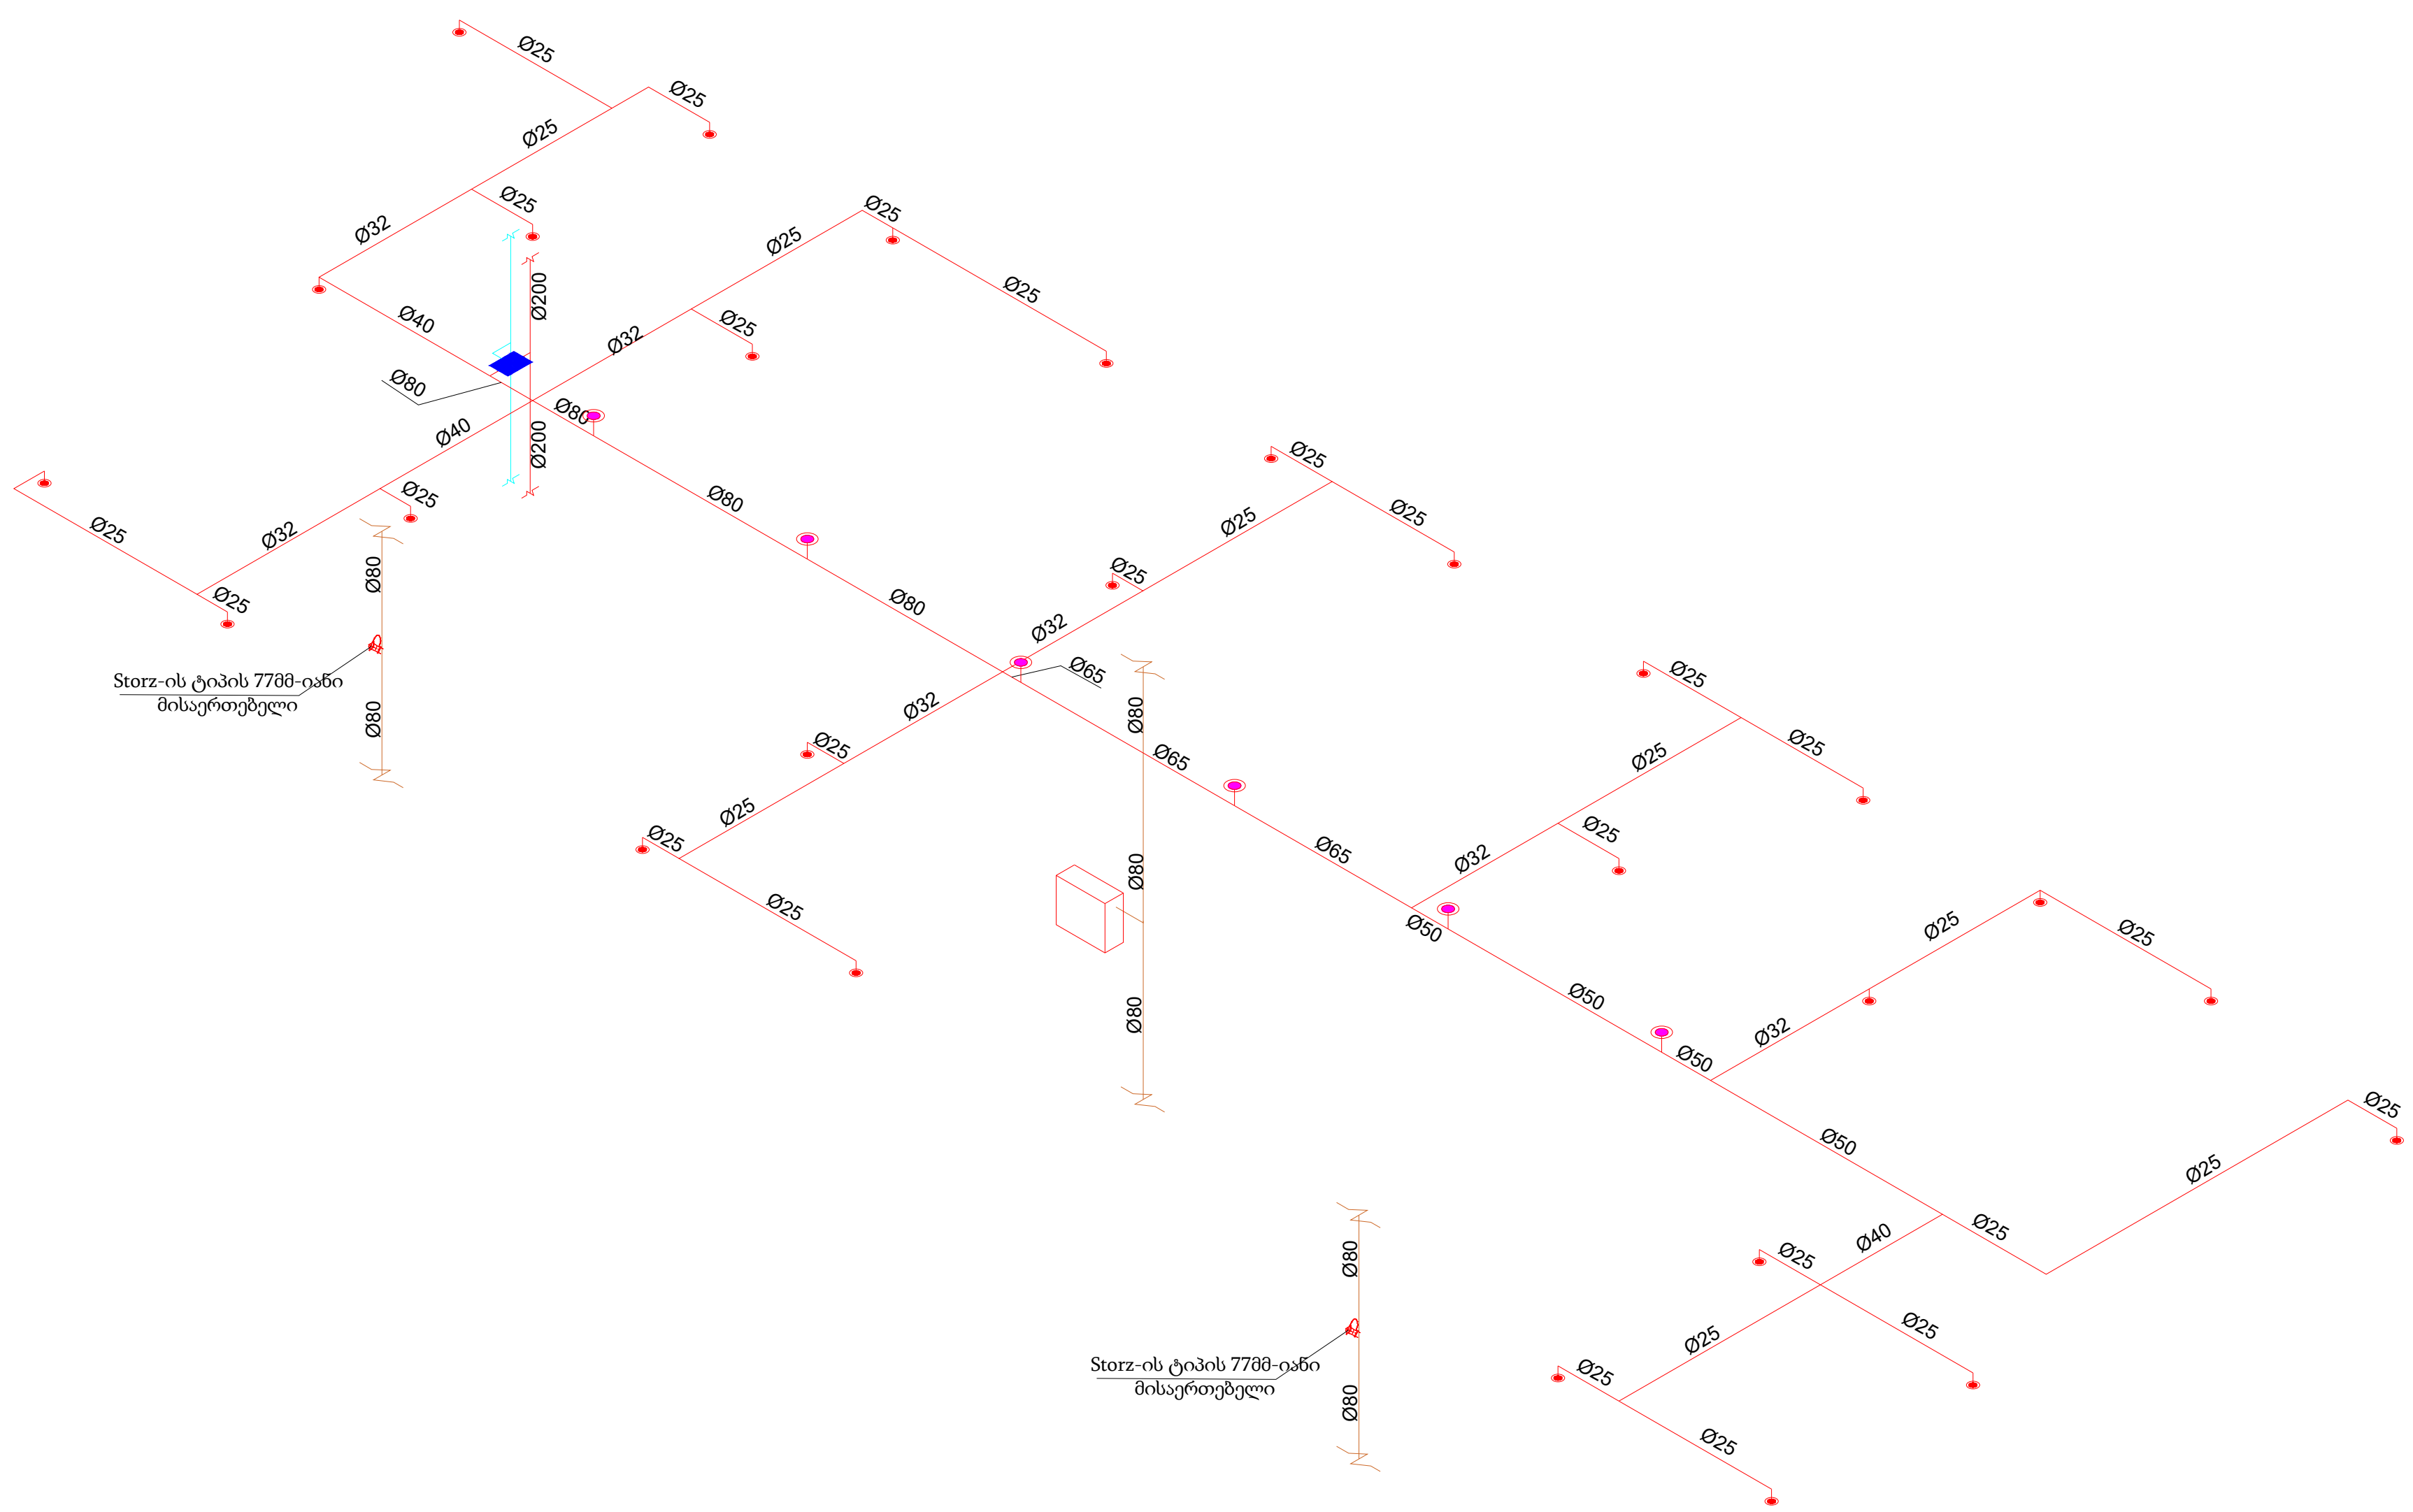

+36.00 ნიშნული	XI სართულის გეგმა

ავტომატური წყლით ქრობის სისტემის პროექტი

პირობითი აღნიშვნა	დასახელება
	სახანძრო კარადა
	ავტომატური საშხეფი 68°C ქვედა მიმართულების
	ავტომატური საშხეფი 68°C ზედა მიმართულების
	ვერტიკალური მილი (დგარი)
	ვერტიკალური მილი (დგარი)
	ზონალური საკონტროლო სარქველი
	დრენაჟის მილი
	STORZ-ის ტიპის 77მმ მისაერთებელი

მრავალფუნქციური შენობა
II ბლოკი

ქ. თბილისი, ქეთევან წამებულის N71/ მატროსოვის ქუჩა N7
ს/კ: 01.17.12.005.064

ELPLUS

ლ. ქუჩბარიძე	
დირექტორი	ხელმოწერა
დ. პაპუაშვილი	
შეასრულა	ხელმოწერა
ზ. ქიქიკოშვილი	
შეამოწმა	ხელმოწერა
21 09 2023	REV.2
თარიღი	რევიზია

A3	1:150	1.40
ფორმატი	მასშტაბი	გვერდი

*შენიშვნა: მოწყობილობის ზომები არ შეესაბამება მასშტაბს

*Reference: The Dimensions Of The Devices Do Not Match The Scale

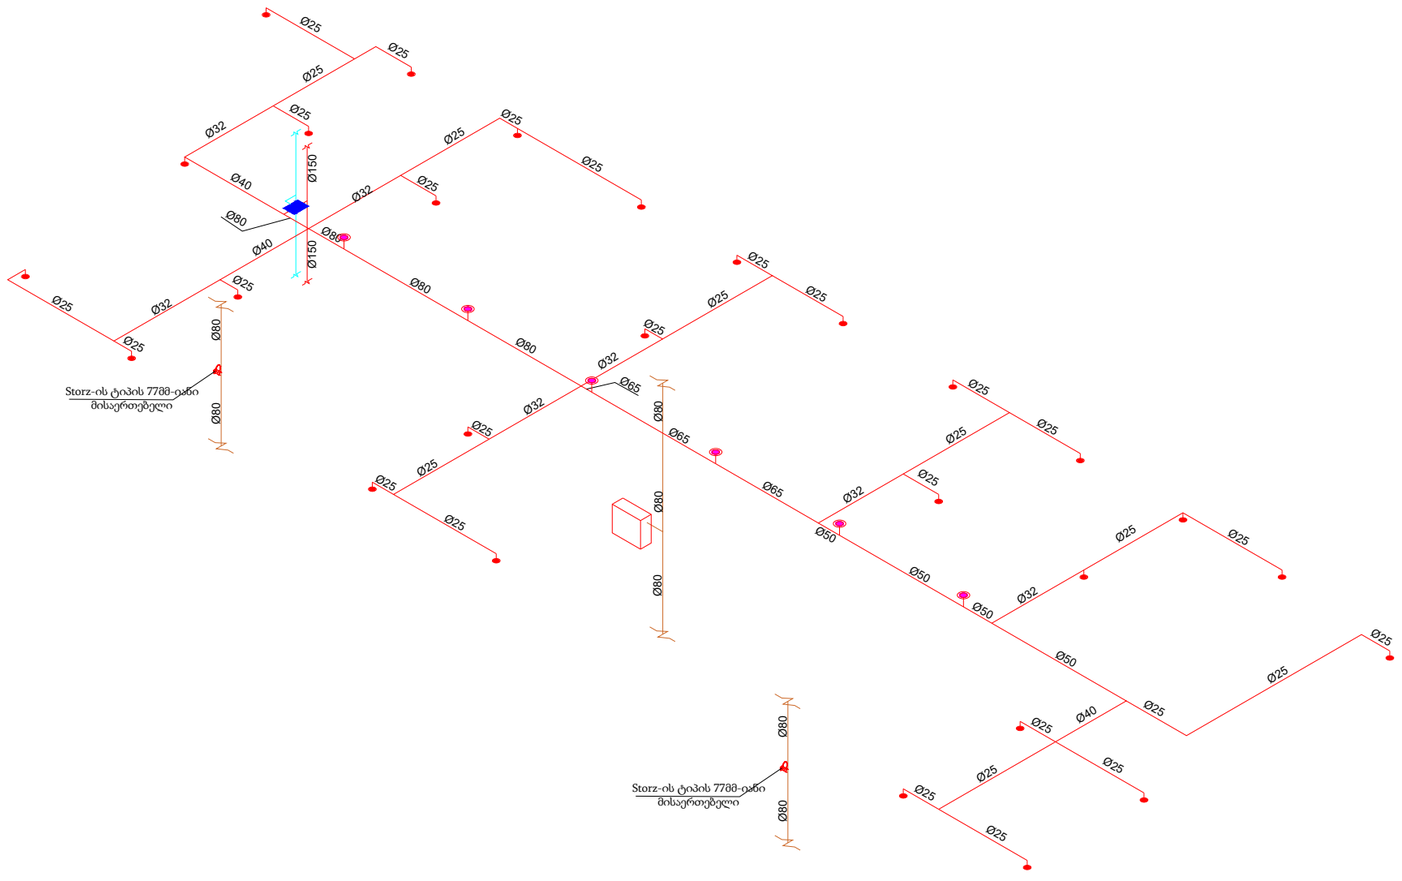

+39.15 ნიშნული

XII სართულის გეგმა

ავტომატური წყლით ქრობის სისტემის პროექტი

პირობითი აღნიშვნა	დასახელება
	სახანძრო კარადა
	ვერტიკალური მილი (დგარი)
	ვერტიკალური მილი (დგარი)
	ზონალური საკონტროლო სარქველი
	დრენაჟის მილი
	STORZ-ის ტიპის 77მმ მისაერთებელი

მრავალფუნქციური შენობა
II ბლოკი

ქ. თბილისი, ქეთევან წამებულის N71/ მატროსოვის ქუჩა N7
ს/კ: 01.17.12.005.064

ELPLUS

ლ. ქუმსიშვილი დირექტორი	ხელმოწერა
დ. პაპუაშვილი შეასრულა	ხელმოწერა
ზ. ჟიჟიაშვილი შეამოწმა	ხელმოწერა
21 | 09 | 2023 თარიღი	REV.2 რევიზია

A3	1:150	1.41
ფორმატი	მასშტაბი	გვერდი

*შენიშვნა: მოწყობილობის ზომები არ შეესაბამება მასშტაბს
*Reference: The Dimensions Of The Devices Do Not Match The Scale

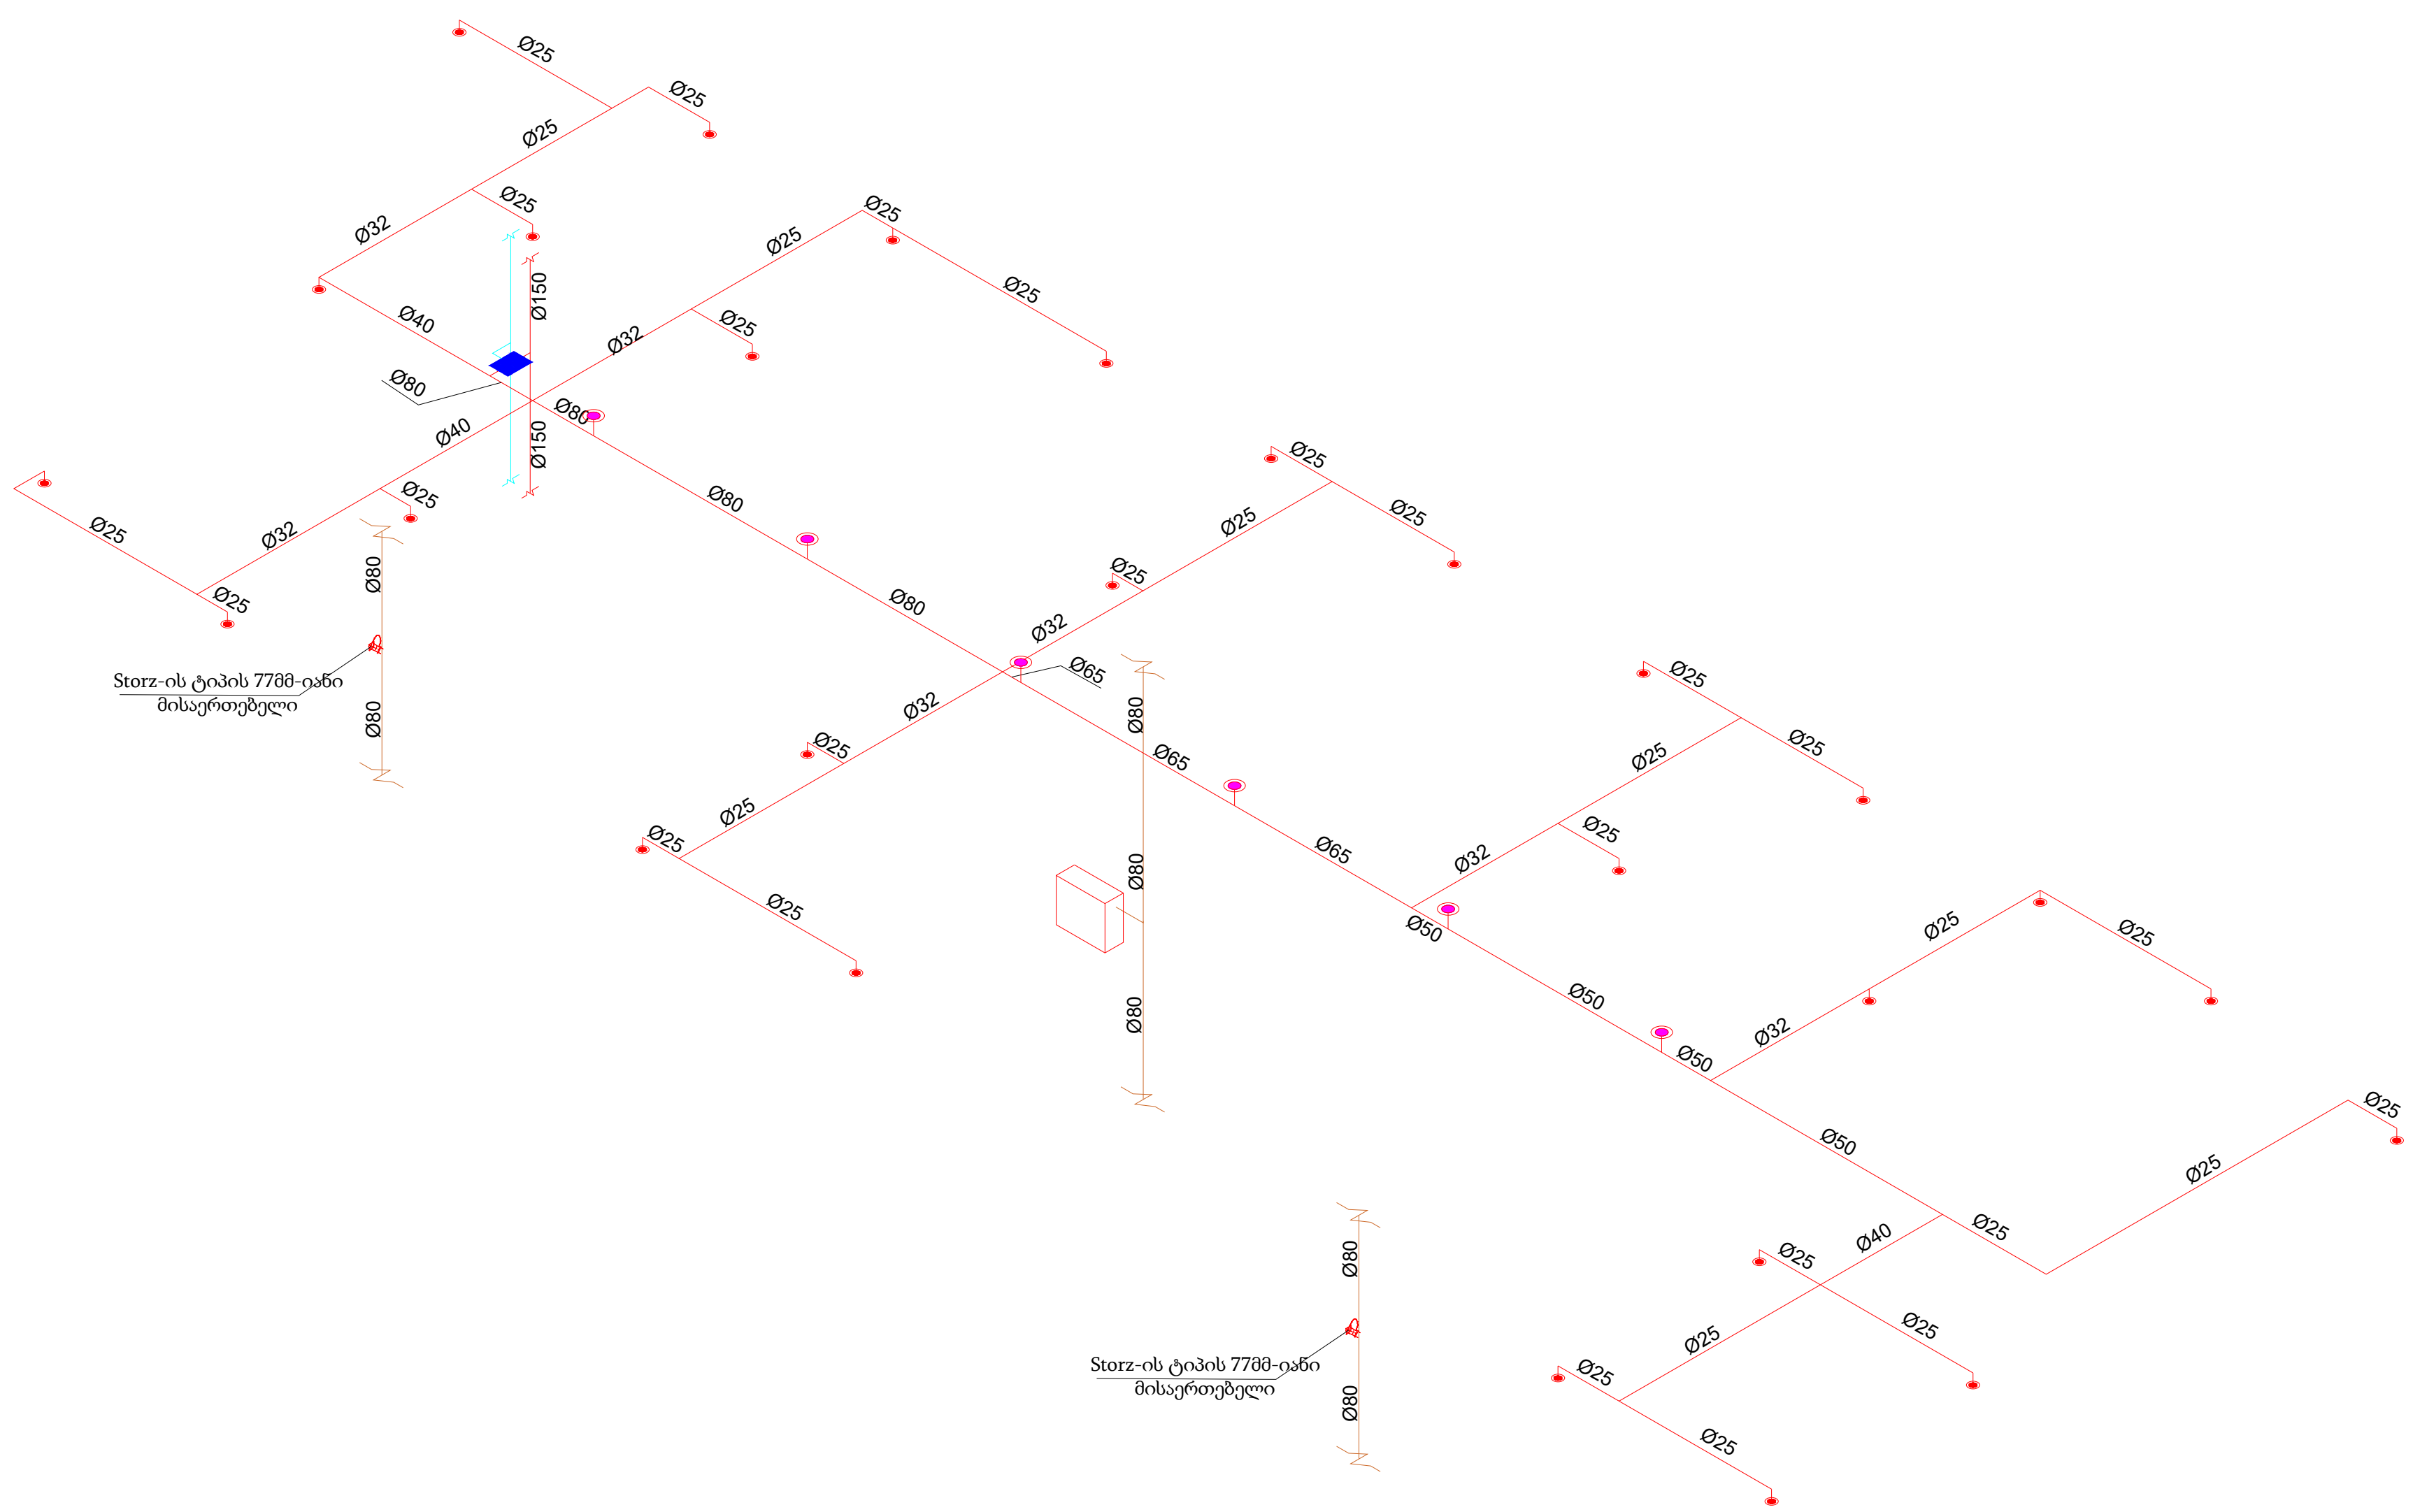

+42.30 ნიშნული	XIII სართულის გეგმა

ავტომატური წყლით ქრობის სისტემის პროექტი

პირობითი აღნიშვნა	დასახელება
	სახანძრო კარადა
	ავტომატური საშხეფი 68°C ქვედა მიმართულების
	ავტომატური საშხეფი 68°C ზედა მიმართულების
	ვერტიკალური მილი (დგარი)
	ვერტიკალური მილი (დგარი)
	ზონალური საკონტროლო სარქველი
	დრენაჟის მილი
	STORZ-ის ტიპის 77მმ მისაერთებელი

მრავალფუნქციური შენობა
II ბლოკი

ქ. თბილისი, ქეთევან წამებულის N71/ მატროსოვის ქუჩა N7
ს/კ: 01.17.12.005.064

ლ. ქუჩბურიძე დირექტორი	ხელმოწერა
დ. პაპუაშვილი შეასრულა	ხელმოწერა
ზ. ქიქიკოშვილი შეამოწმა	ხელმოწერა
21 09 2023 თარიღი	REV.2 რევიზია

A3	1:150	1.42
ფორმატი	მასშტაბი	გვერდი

*შენიშვნა: მოწყობილობის ზომები არ შეესაბამება მასშტაბს

*Reference: The Dimensions Of The Devices Do Not Match The Scale

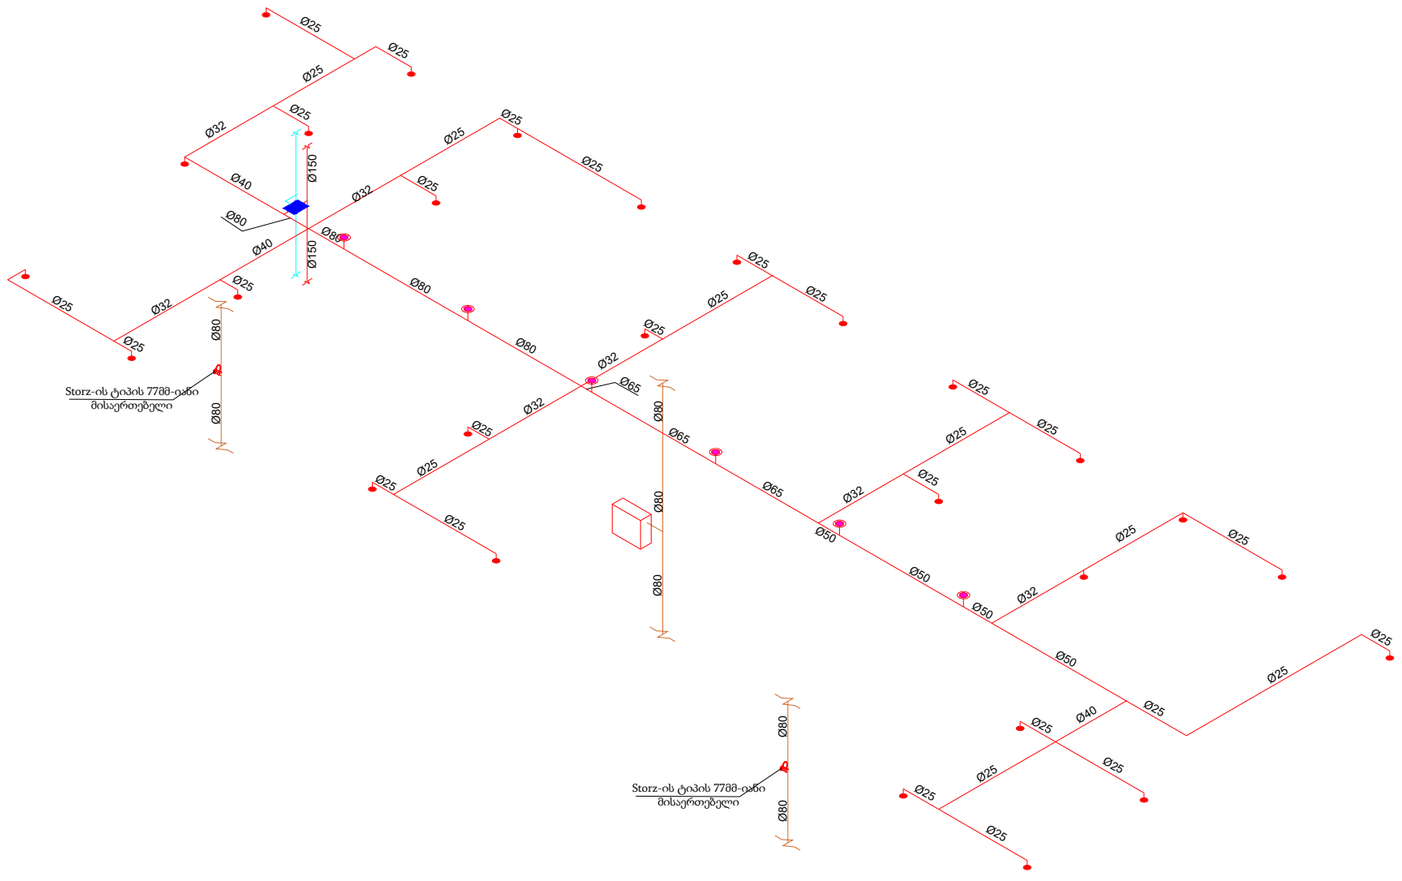

+45.45 ნიშნული	XIV სართულის გეგმა

ავტომატური წყლით ქრობის სისტემის პროექტი

პირობითი აღნიშვნა	დასახელება
	სახანძრო კარადა
	ავტომატური საშხეფი 68°C ქვედა მიმართულების
	ავტომატური საშხეფი 68°C ზედა მიმართულების
	ვერტიკალური მილი (დგარი)
	ვერტიკალური მილი (დგარი)
	ზონალური საკონტროლო სარქველი
	დრენაჟის მილი
	STORZ-ის ტიპის 77მმ მისაერთებელი

მრავალფუნქციური შენობა
II ბლოკი

ქ. თბილისი, ქეთევან წამებულის N71/
მატროსოვის ქუჩა N7
ს/კ: 01.17.12.005.064

ELPLUS

ლ. ქუმსიშვილი დირექტორი	ხელმოწერა
დ. პაპუაშვილი შეასრულა	ხელმოწერა
ზ. ჟიჟიაშვილი შეამოწმა	ხელმოწერა
21 | 09 | 2023 თარიღი	REV.2 რევიზია

A3	1:150	1.43
ფორმატი	მასშტაბი	გვერდი

*შენიშვნა: მოწყობილობის ზომები არ შეესაბამება მასშტაბს
*Reference: The Dimensions Of The Devices Do Not Match The Scale

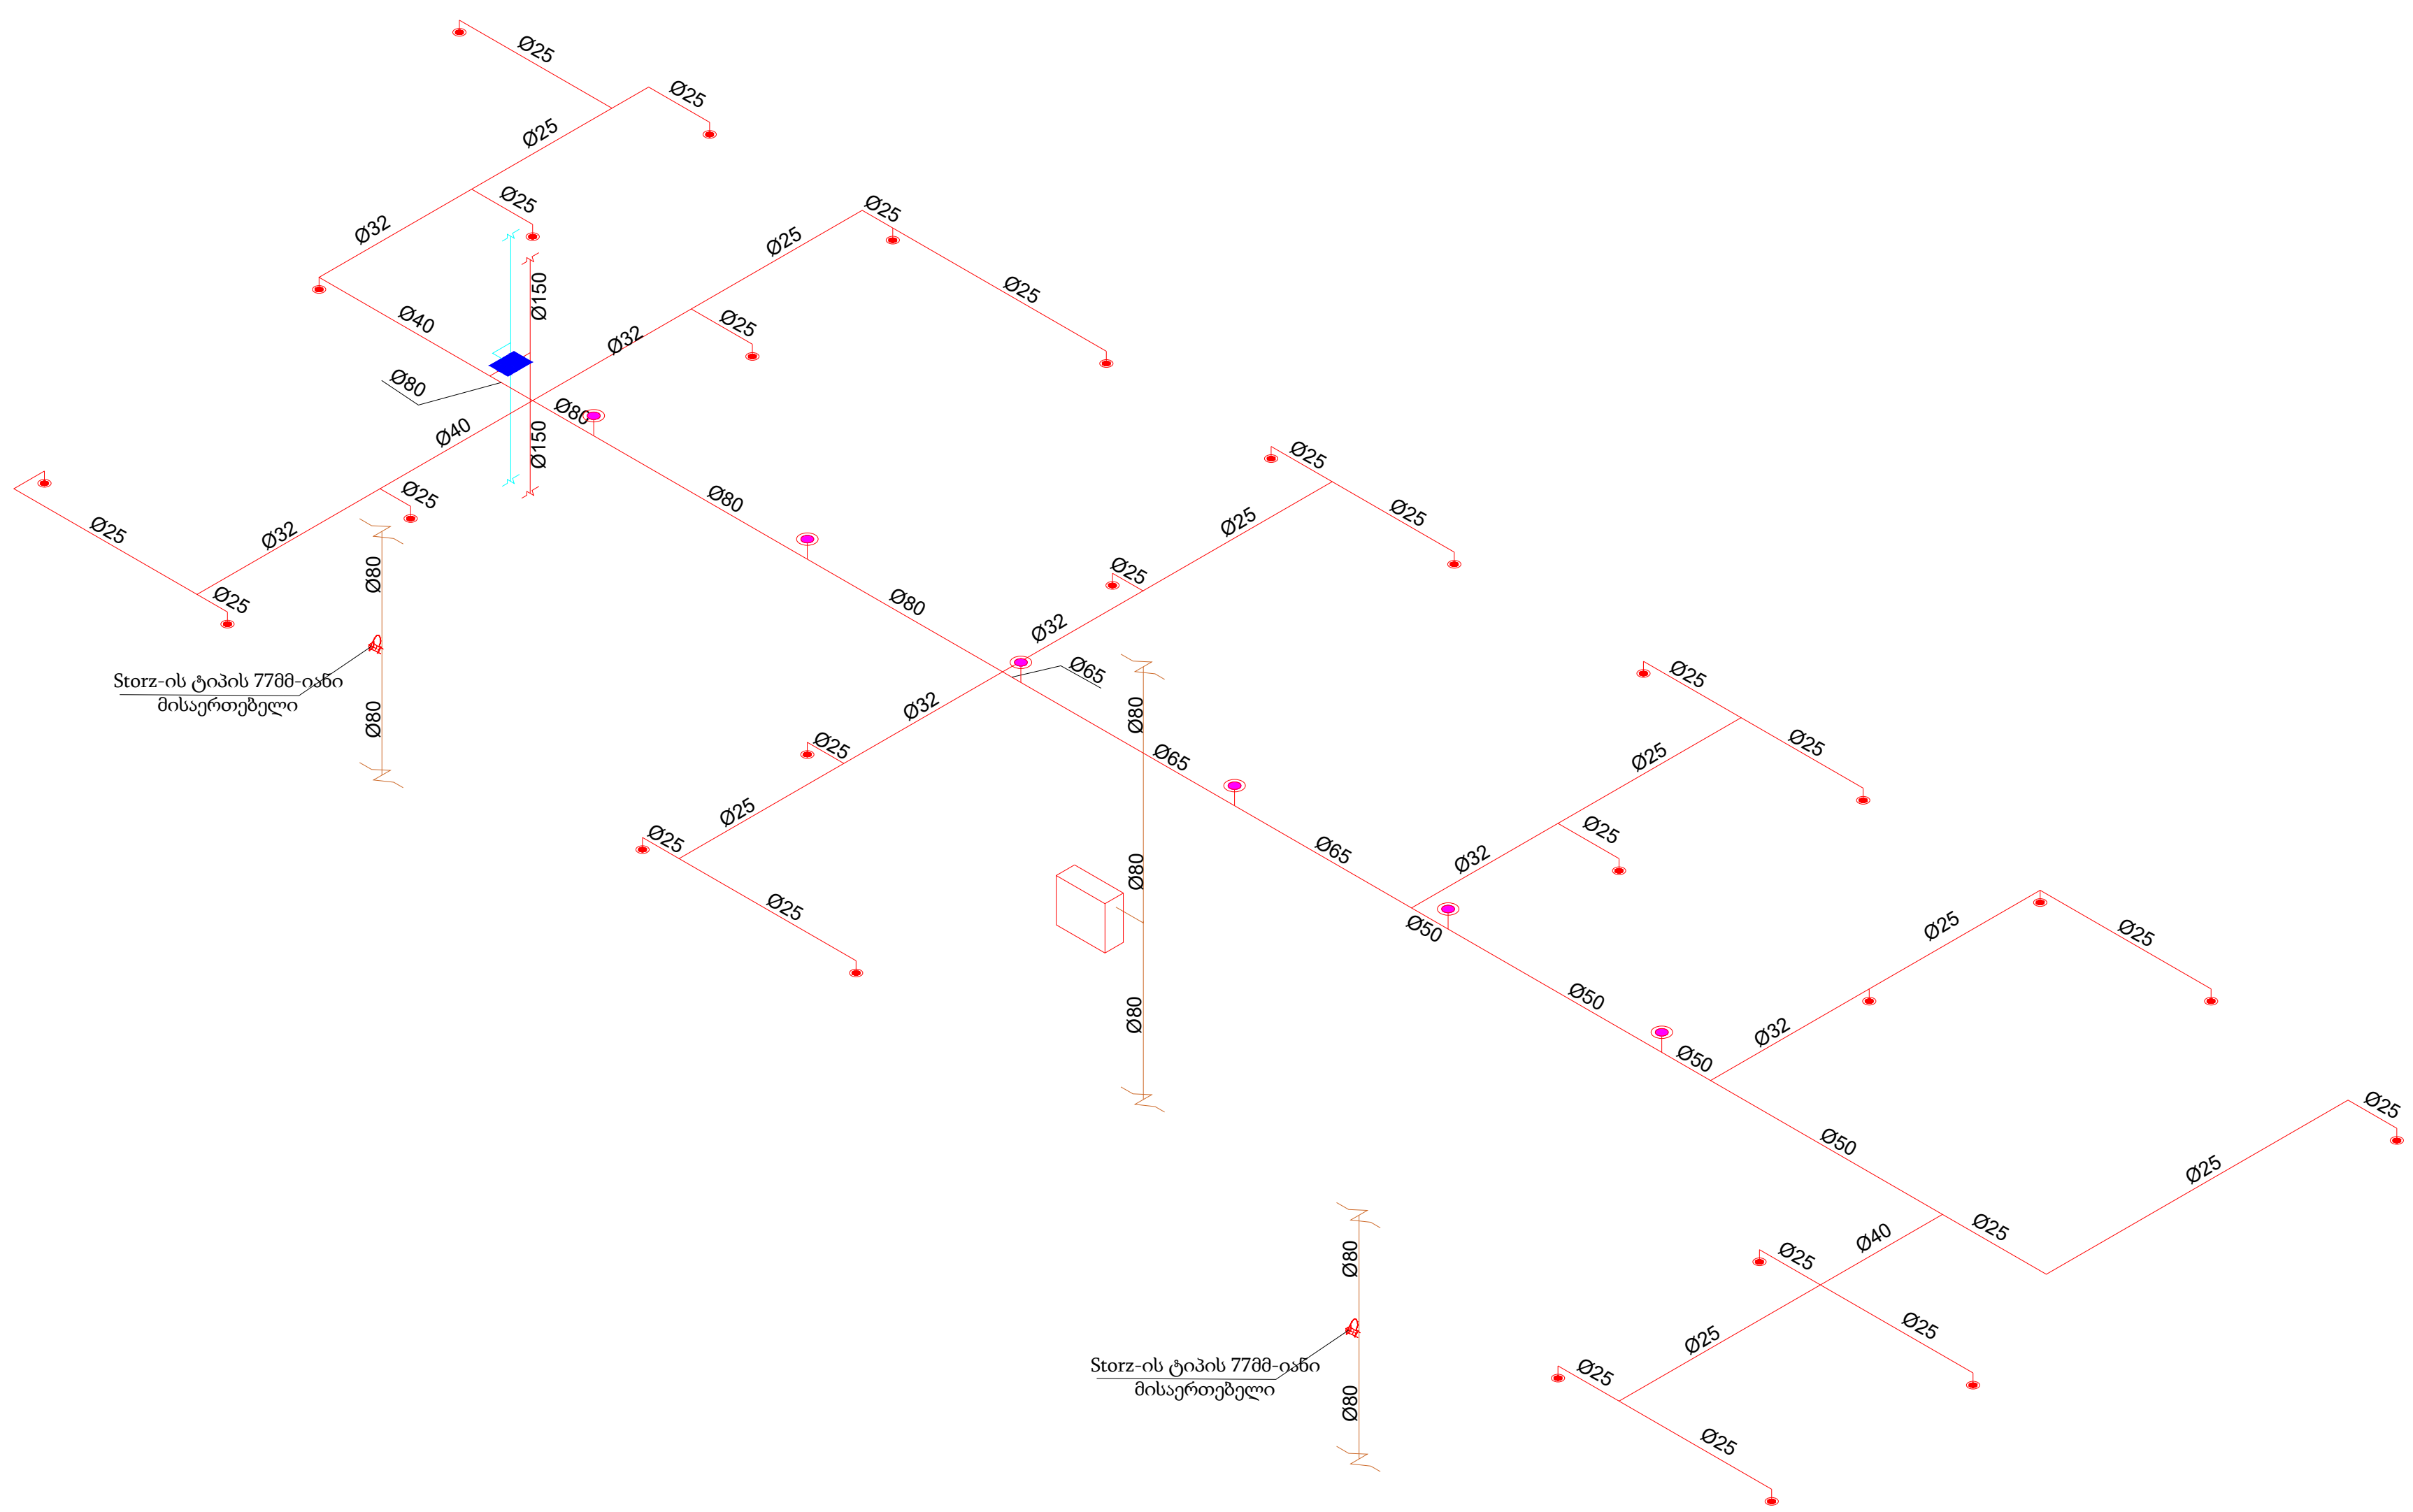

+48.60 ნიშნული

XV სართულის გეგმა

ავტომატური წყლით ქრობის სისტემის პროექტი

პირობითი აღნიშვნა	დასახელება
	სახანძრო კარადა
	ავტომატური საშხეფი 68°C ქვედა მიმართულების
	ავტომატური საშხეფი 68°C ზედა მიმართულების
	ვერტიკალური მილი (დგარი)
	ვერტიკალური მილი (დგარი)
	ზონალური საკონტროლო სარქველი
	დრენაჟის მილი
	STORZ-ის ტიპის 77მმ მისაერთებელი

მრავალფუნქციური შენობა
II ბლოკი

ქ. თბილისი, ქეთევან წამებულის N71/ მატროსოვის ქუჩა N7
ს/კ: 01.17.12.005.064

ELPLUS

ლ. ქუმბურიძე დირექტორი	ხელმოწერა
დ. პაპაშვილი შემსრულებელი	ხელმოწერა
ზ. ქიქიკოშვილი შეამოწმა	ხელმოწერა
21 09 2023 თარიღი	REV.2 რევიზია

A3	1:150	1.44
ფორმატი	მასშტაბი	გვერდი

*შენიშვნა: მოწყობილობის ზომები არ შეესაბამება მასშტაბს

*Reference: The Dimensions Of The Devices Do Not Match The Scale

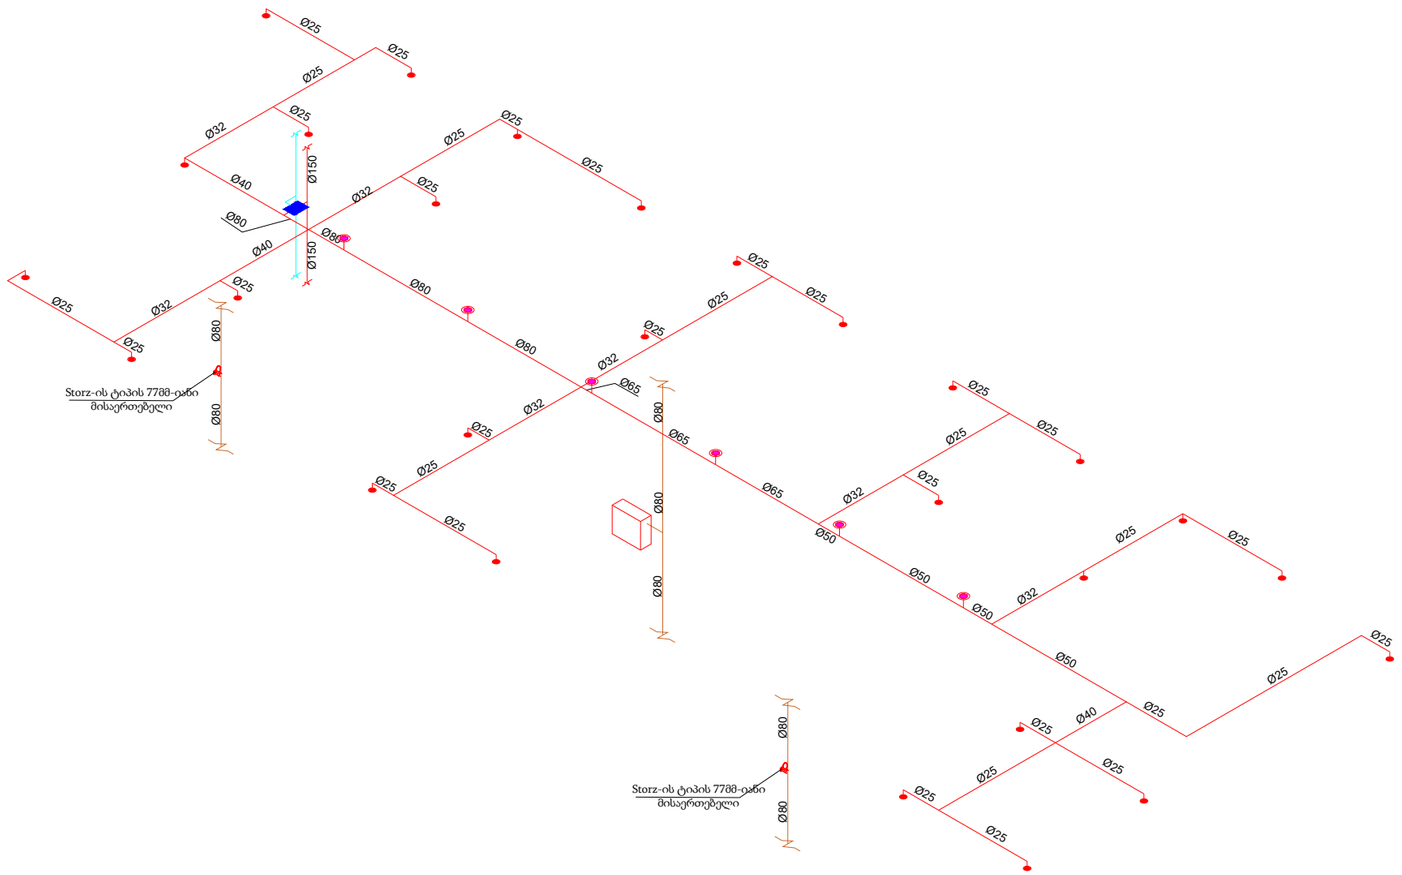

+51.75 ნიშნული	XVI სართულის გეგმა

ავტომატური წყლით ქრობის სისტემის პროექტი

პირობითი აღნიშვნა	დასახელება
	სახანძრო კარადა
	ავტომატური საშხეფი ნმ°C ქვედა მიმართულების
	ავტომატური საშხეფი ნმ°C ზედა მიმართულების
	ვერტიკალური მილი (დგარი)
	ვერტიკალური მილი (დგარი)
	ზონალური საკონტროლო სარქველი
	დრენაჟის მილი
	STORZ-ის ტიპის 77მმ მისაერთებელი

მრავალფუნქციური შენობა
II ბლოკი

ქ. თბილისი, ქეთევან წამებულის N71/ მატროსოვის ქუჩა N7
ს/კ: 01.17.12.005.064

ELPLUS

ლ. ჭემგურიძე	
დირექტორი	ხელმოწერა
დ. პაპაშვილი	
შეასრულა	ხელმოწერა
ზ. ქიქავამვილი	
შეამოწმა	ხელმოწერა
21 | 09 | 2023	REV.2
თარიღი	რევიზია

A3	1:150	1.45
ფორმატი	მასშტაბი	გვერდი

*შენიშვნა: მოწყობილობის ზომები არ შეესაბამება მასშტაბს
*Reference: The Dimensions Of The Devices Do Not Match The Scale

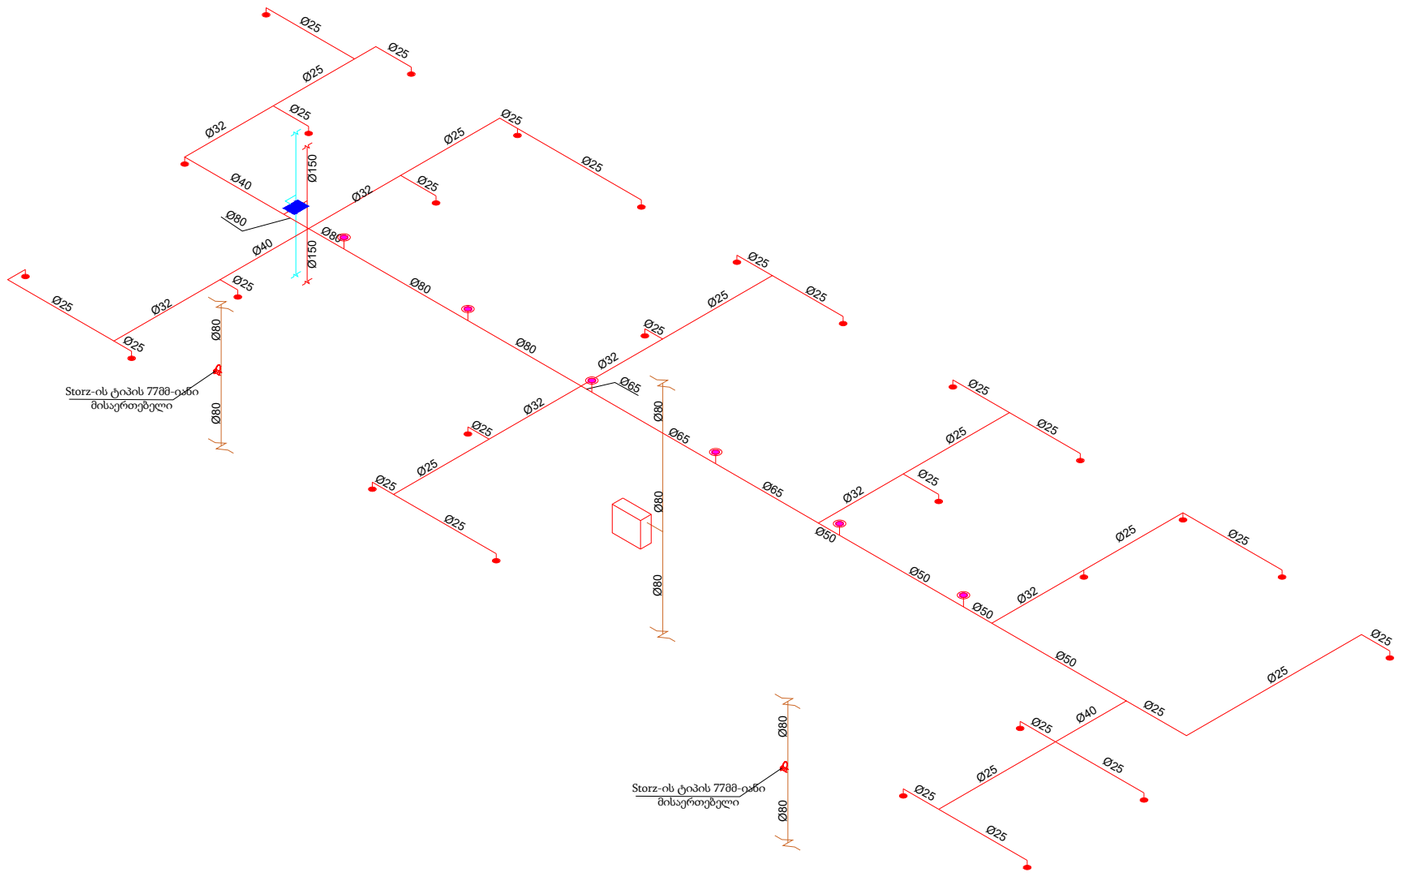

+54.90 ნიშნული	XVII სართულის გეგმა

ავტომატური წყლით ქრობის სისტემის პროექტი

პირობითი აღნიშვნა	დასახელება
	სახანძრო კარადა
	ავტომატური საშხეფი ნგ°C ქვედა მიმართულების
	ავტომატური საშხეფი ნგ°C ზედა მიმართულების
	ვერტიკალური მილი (დგარი)
	ვერტიკალური მილი (დგარი)
	ზონალური საკონტროლო სარქველი
	დრენაჟის მილი
	STORZ-ის ტიპის 77მმ მისაერთებელი

მრავალფუნქციური შენობა
II ბლოკი

ქ. თბილისი, ქეთევან წამებულის N71/ მატროსოვის ქუჩა N7
ს/კ: 01.17.12.005.064

ELPLUS

ლ. ქუქნაშვილი დირექტორი	
დ. პაპუაშვილი შეასრულა	ხელმოწერა
ზ. ჟიჟიაშვილი შეამოწმა	ხელმოწერა
21 | 09 | 2023 თარიღი	REV.2 რევიზია
A3 ფორმატი	1:150 მასშტაბი
1.46 გვერდი	

*შენიშვნა: მოწყობილობის ზომები არ შეესაბამება მასშტაბს

*Reference: The Dimensions Of The Devices Do Not Match The Scale

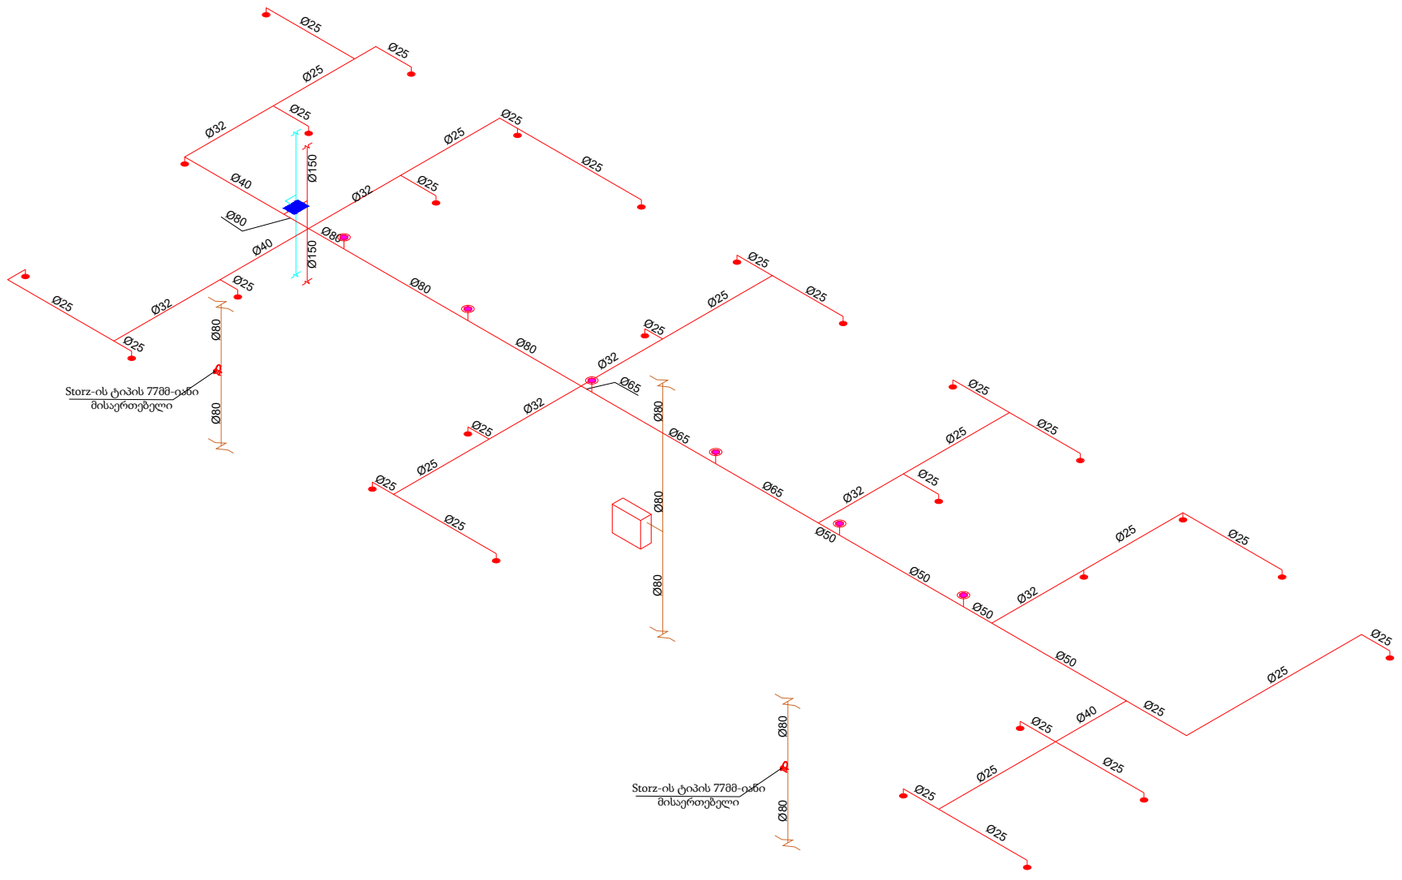

+58.05 ნიშნული	XVIII სართულის გეგმა

ავტომატური წყლით ქრობის სისტემის პროექტი

პირობითი აღნიშვნა	დასახელება
	სახანძრო კარადა
	ავტომატური სამხეფი 68°C ქვედა მიმართულების
	ავტომატური სამხეფი 68°C ზედა მიმართულების
	ვერტიკალური მილი (დგარი)
	ვერტიკალური მილი (დგარი)
	ზონალური საკონტროლო სარქველი
	დრენაჟის მილი
	STORZ-ის ტიპის 77მმ მისაერთებელი

მრავალფუნქციური შენობა
II ბლოკი

ქ. თბილისი, ქეთევან წამებულის N71/ მატროსოვის ქუჩა N7
ს/კ: 01.17.12.005.064

ELPLUS

ლ. ქუქნაშვილი დირექტორი	
დ. პაპუაშვილი შეასრულა	ხელმოწერა
ზ. ჟიჟიაშვილი შეამოწმა	ხელმოწერა
21 | 09 | 2023 თარიღი	REV.2 რევიზია
A3 ფორმატი	1:150 მასშტაბი
1.47 გვერდი	

*შენიშვნა: მოწყობილობის ზომები არ შეესაბამება მასშტაბს

*Reference: The Dimensions Of The Devices Do Not Match The Scale

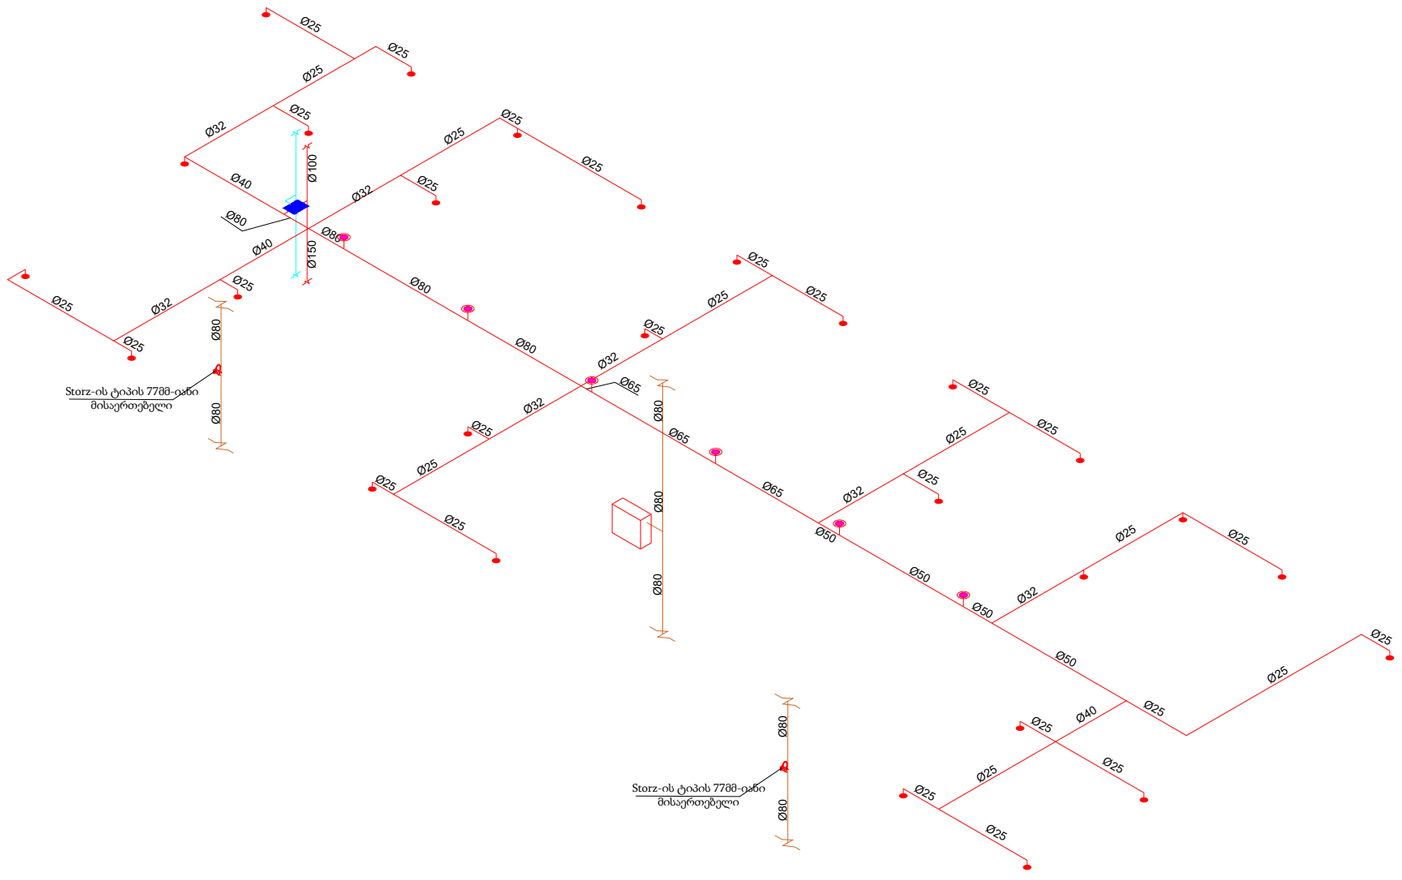

+61.20 ნიშნული	IXX სართულის გეგმა

ავტომატური წყლით ქრობის სისტემის პროექტი

პირობითი აღნიშვნა	დასახელება
	სახანძრო კარადა
	ავტომატური საშხეფი ნგ°C ქვედა მიმართულების
	ავტომატური საშხეფი ნგ°C ზედა მიმართულების
	ვერტიკალური მილი (დგარი)
	ვერტიკალური მილი (დგარი)
	ზონალური საკონტროლო სარქველი
	დრენაჟის მილი
	STORZ-ის ტიპის 77მმ მისაერთებელი

მრავალფუნქციური შენობა
II ბლოკი

ქ. თბილისი, ქეთევან წამებულის N71/ მატროსოვის ქუჩა N7
ს/კ: 01.17.12.005.064

ELPLUS

ლ. ქუმსიშვილი დირექტორი	
დ. პაპუაშვილი შეასრულა	ხელმოწერა
ზ. ჟიჟიაშვილი შეამოწმა	ხელმოწერა
21 | 09 | 2023 თარიღი	REV.2 რევიზია

A3	1:150	1.48
ფორმატი	მასშტაბი	გვერდი

*შენიშვნა: მოწყობილობის ზომები არ შეესაბამება მასშტაბს

*Reference: The Dimensions Of The Devices Do Not Match The Scale

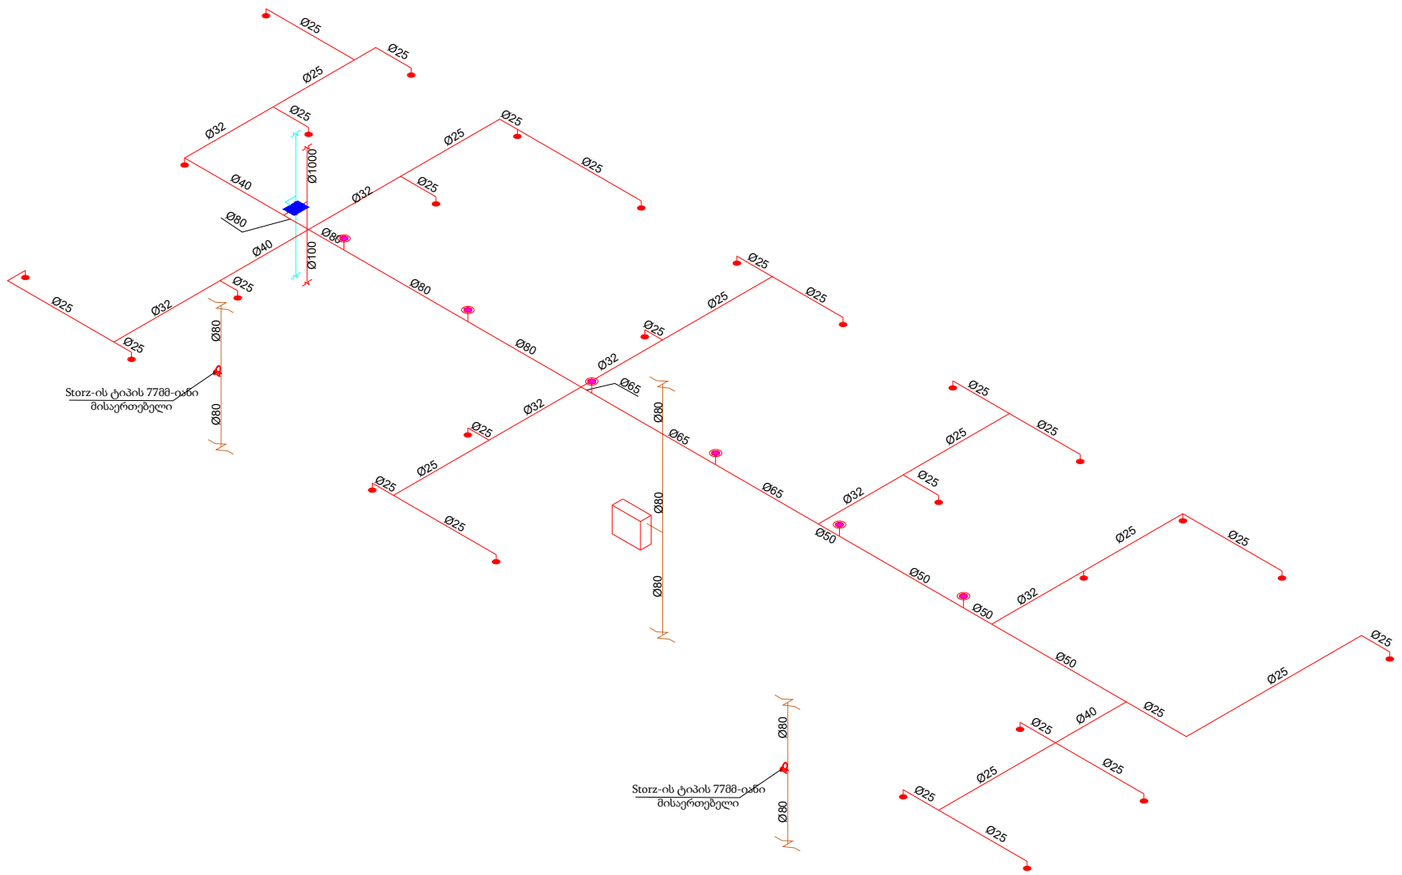

+64.35 ნიშნული	XX სართულის გეგმა

ავტომატური წყლით ქრობის სისტემის პროექტი

პირობითი აღნიშვნა	დასახელება
	სახანძრო კარადა
	ავტომატური საშხეფი ნმ°C ქვედა მიმართულების
	ავტომატური საშხეფი ნმ°C ზედა მიმართულების
	ვერტიკალური მილი (დგარი)
	ვერტიკალური მილი (დგარი)
	ზონალური საკონტროლო სარქველი
	დრენაჟის მილი
	STORZ-ის ტიპის 77მმ მისაერთებელი

მრავალფუნქციური შენობა
II ბლოკი

ქ. თბილისი, ქეთევან წამებულის N71/ მატროსოვის ქუჩა N7
ს/კ: 01.17.12.005.064

ELPLUS

ლ. ჭემგურიძე	
დირექტორი	ხელმოწერა
დ. პაპაშვილი	
შეასრულა	ხელმოწერა
ზ. ქიქავამვილი	
შეამოწმა	ხელმოწერა
21 | 09 | 2023	REV.2
თარიღი	რევიზია

A3	1:150	1.49
ფორმატი	მასშტაბი	გვერდი

*შენიშვნა: მოწყობილობის ზომები არ შეესაბამება მასშტაბს
*Reference: The Dimensions Of The Devices Do Not Match The Scale

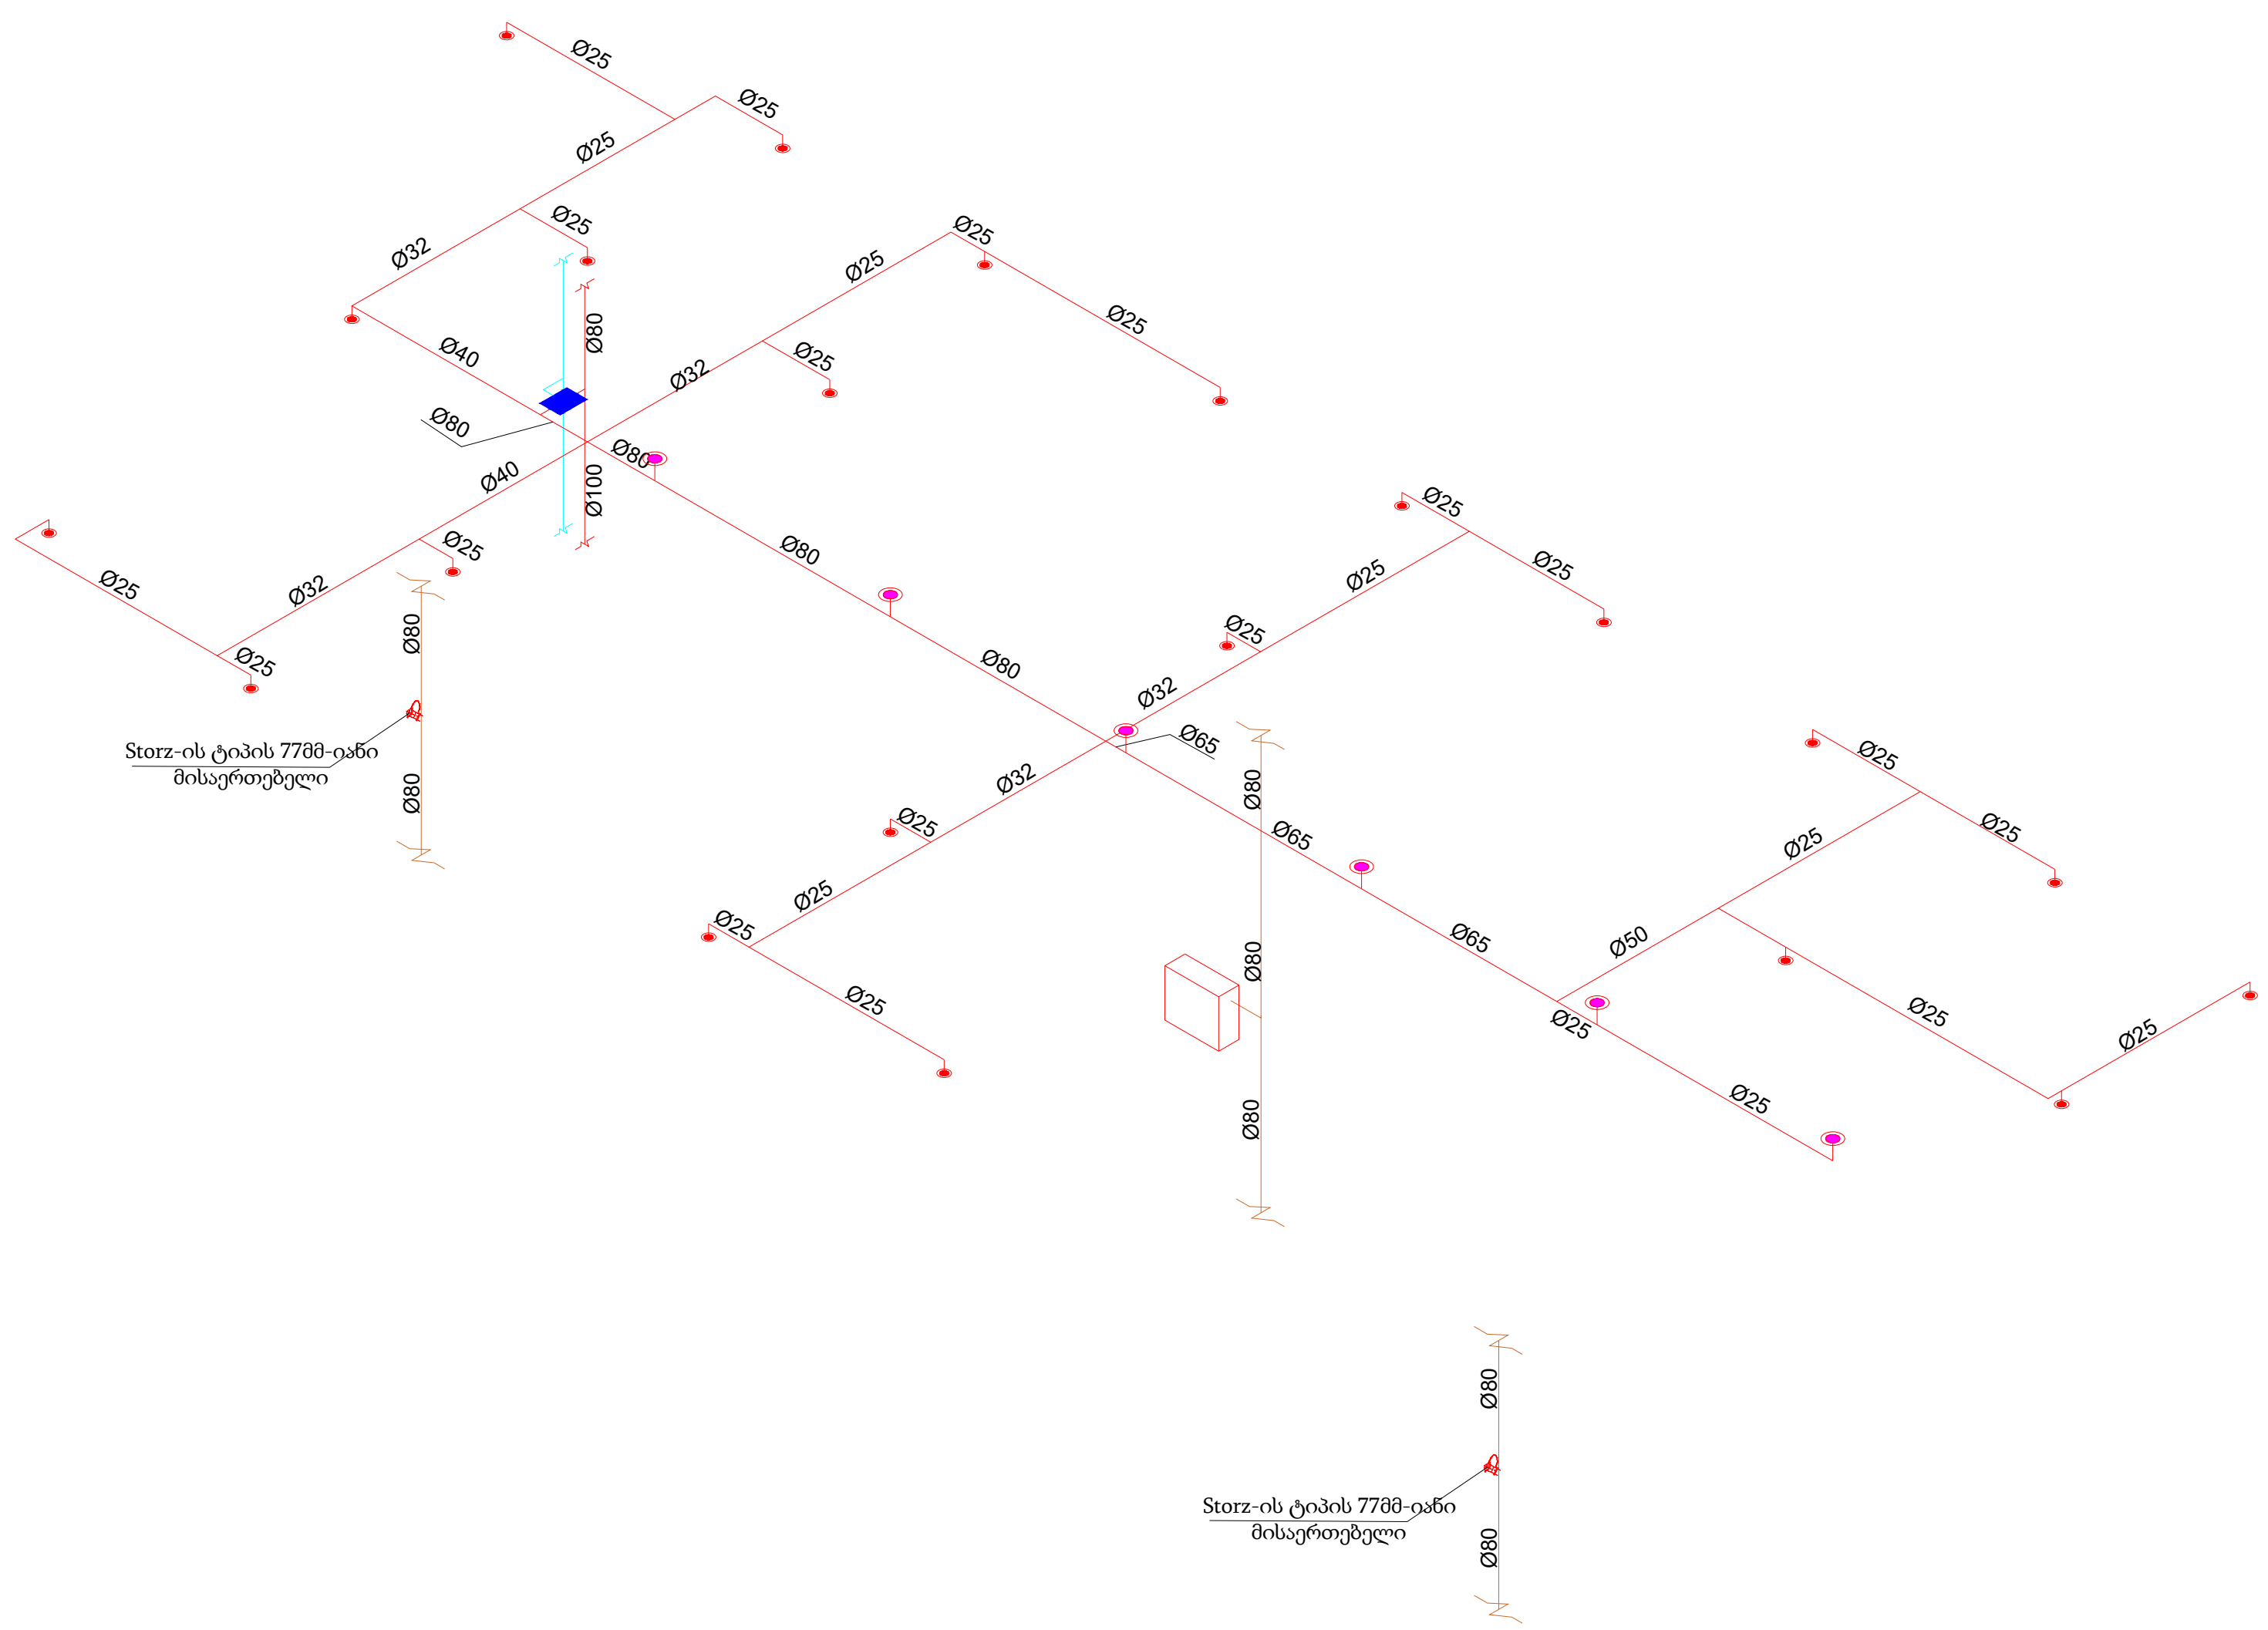

+67.50 ნიშნული	XXI სართულის გეგმა

ავტომატური წყლით ქრობის სისტემის პროექტი

პირობითი აღნიშვნა	დასახელება
	სახანძრო კარადა
	ავტომატური საშხეფი 68°C ქვედა მიმართულების
	ავტომატური საშხეფი 68°C ზედა მიმართულების
	ვერტიკალური მილი (დგარი)
	ვერტიკალური მილი (დგარი)
	ზონალური საკონტროლო სარქველი
	დრენაჟის მილი
	STORZ-ის ტიპის 77მმ მისაერთებელი

მრავალფუნქციური შენობა
II ბლოკი

ქ. თბილისი, ქეთევან წამებულის N71/ მატროსოვის ქუჩა N7
ს/კ: 01.17.12.005.064

ლ. ქებურიძე დირექტორი	ხელმოწერა
დ. პაპუაშვილი შეასრულა	ხელმოწერა
ზ. ქიქიკოშვილი შეამოწმა	ხელმოწერა
21 09 2023 თარიღი	REV.2 რევიზია

A3	1:150	1.50
ფორმატი	მასშტაბი	გვერდი

*შენიშვნა: მოწყობილობის ზომები არ შეესაბამება მასშტაბს

*Reference: The Dimensions Of The Devices Do Not Match The Scale

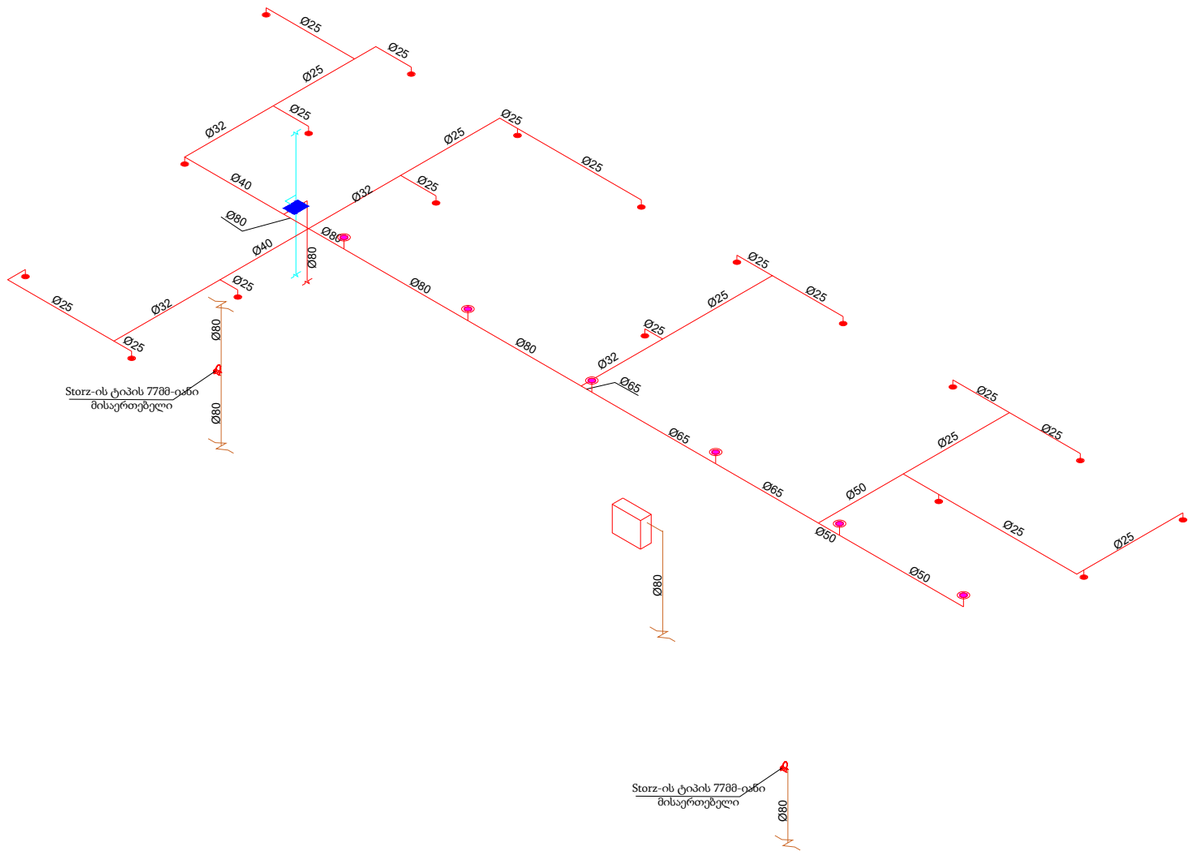

+70.65 ნიშნული	XXII სართულის გეგმა

ავტომატური წყლით ქრობის სისტემის პროექტი

პირობითი აღნიშვნა	დასახელება
	სახანძრო კარადა
	ავტომატური საშხეფი 68°C ქვედა მიმართულების
	ავტომატური საშხეფი 68°C ზედა მიმართულების
	ვერტიკალური მილი (დგარი)
	ვერტიკალური მილი (დგარი)
	ზონალური საკონტროლო სარქველი
	დრენაჟის მილი
	STORZ-ის ტიპის 77მმ მისაერთებელი

მრავალფუნქციური შენობა
II ბლოკი

ქ. თბილისი, ქეთევან წამებულის N71/
მატროსოვის ქუჩა N7
ს/კ: 01.17.12.005.064

ELPLUS

ლ. ქუმსიშვილი	
დირექტორი	ხელმოწერა
დ. პაპუაშვილი	
შეასრულა	ხელმოწერა
ზ. ჟიჟიაშვილი	
შეამოწმა	ხელმოწერა
21 | 09 | 2023	REV.2
თარიღი	რევიზია

A3	1:150	1.51
ფორმატი	მასშტაბი	გვერდი

*შენიშვნა: მოწყობილობის ზომები არ შეესაბამება მასშტაბს
*Reference: The Dimensions Of The Devices Do Not Match The Scale

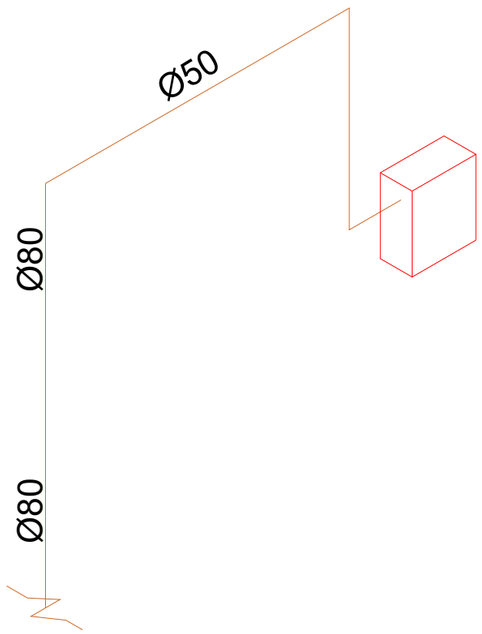

+73.80
ნიშნული

სახურავის გეგმა

ავტომატური წყლით ქრობის სისტემის პროექტი

პირობითი აღნიშვნა	დასახელება
	სახანძრო კარადა
	ვერტიკალური მილი (დგარი)

მრავალფუნქციური შენობა
II ბლოკი

ქ. თბილისი, ქეთევან წამებულის N71/
მატროსოვის ქუჩა N7
ს/კ: 01.17.12.005.064

ELPLUS

ლ. ჭუმბურიძე დირექტორი	
დ. პაპუაშვილი შეასრულა	ხელმოწერა
ზ. ჭიჭინაძვილი შეამოწმა	ხელმოწერა
21 | 09 | 2023 თარიღი	REV.2 რევიზია

A3	1:50	1.52
ფორმატი	მასშტაბი	გვერდი

*შენიშვნა: მოწყობილობის ზომები არ შეესაბამება მასშტაბს

*Reference: The Dimensions Of The Devices Do Not Match The Scale

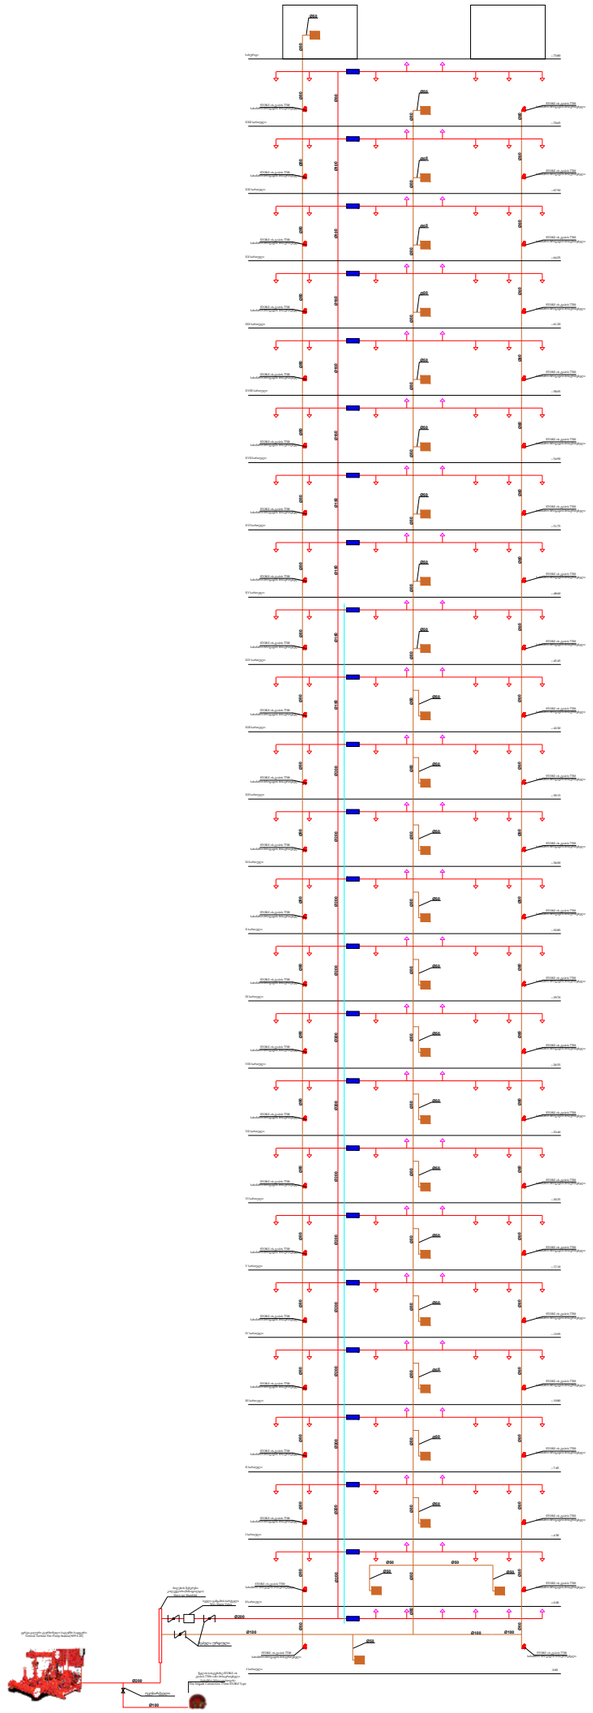

სტრუქტურული ნახაზი

ავტომატური წყლით ქრობის სისტემის პროექტი

პირობითი აღნიშვნა	დასახელება
	სახანძრო კარადა
	ავტომატური საშხეფი ნგ°C ზედა მიმართულების
	ავტომატური საშხეფი ნგ°C ქვედა მიმართულების
	ვერტიკალური მილი (დგარი)
	ვერტიკალური მილი (დგარი)
	ზონალური საკონტროლო სარქველი
	დრენაჟის მილი
	STORZ-ის ტიპის 77მმ მისაერთებელი

მრავალფუნქციური შენობა
II ბლოკი

ქ. თბილისი, ქეთევან წამებულის N71/
მატროსოვის ქუჩა N7
ს/კ: 01.17.12.005.064

ELPLUS

ლ. ჭუმბურიძე	
დირექტორის	ხელმოწერა
დ. პაპაშვილი	
შეასრულა	ხელმოწერა
ზ. ჟიჟიაშვილი	
შეამოწმა	ხელმოწერა
21 | 09 | 2023	REV.2
თარიღი	რევიზია

ფორმატი	მასშტაბი	გვერდი
A3	N	1.53

*შენიშვნა: მოწყობილობის ზომები არ შეესაბამება მასშტაბს
*Reference: The Dimensions Of The Devices Do Not Match The Scale

Sprinkler specification (Upright)

საშხეფების სპეციფიკაცია (ზედა მიმართულების)

K Factor : K5.6(80)
Thread size : ½" NPT (15 mm)
Response : Standard response
Finished Temperature : Brass, Chrome, White : 68˚C(155˚F)

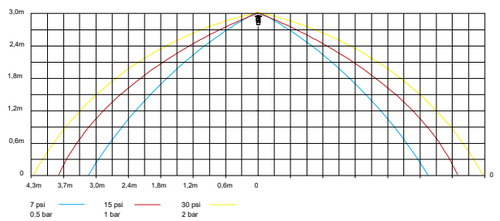

ზონალური საკონტროლო სარქველის ნაკრები

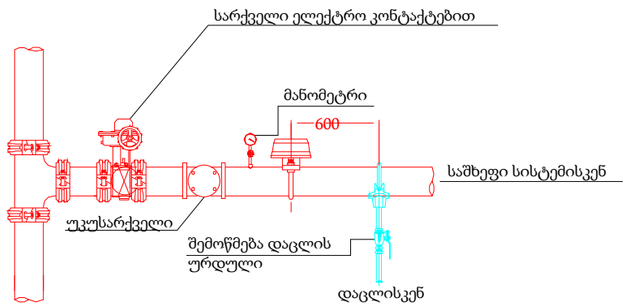

სველი განგაშის სარქველი

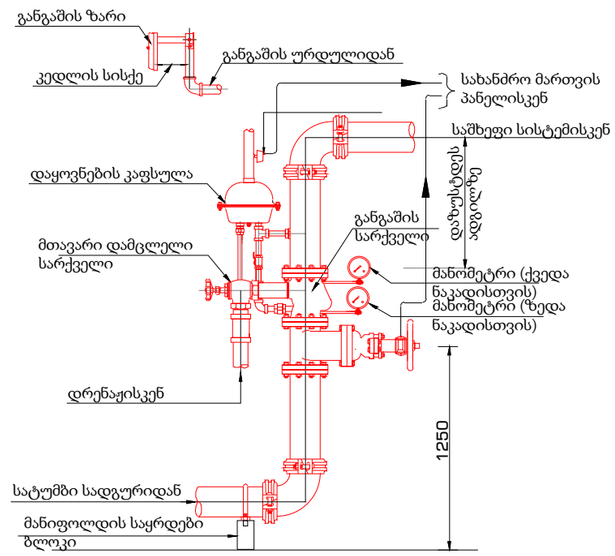

სახანძრო ბრიგადის მისაერთებელი 77მმ STORZ-ის ტიპის

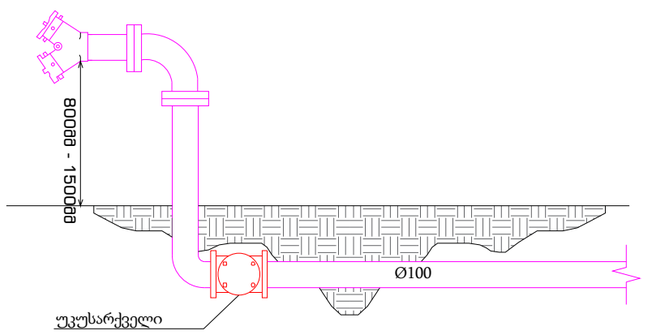

Sprinkler specification (Pendent)

საშხეფების სპეციფიკაცია (ქვედა მიმართულების)

K Factor : K5.6(80)
Thread size : ½" NPT (15 mm)
Response : Standard response
Finished Temperature : Brass, Chrome, White : 68˚C(155˚F)

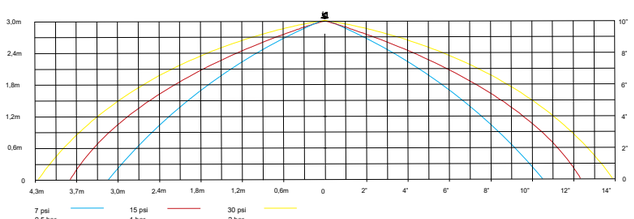

სახანძრო კარადა II კლასის მილდგარისთვის

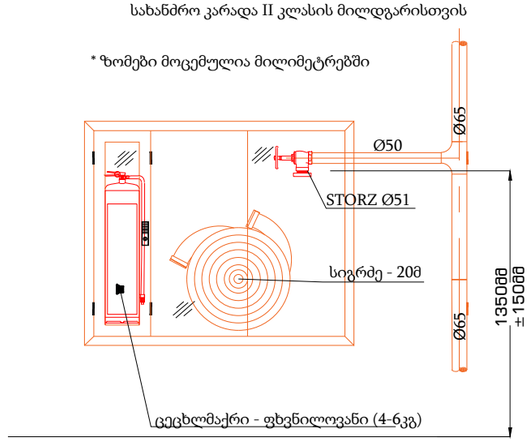

სახანძრო ბრიგადის მისაერთებელი ონკანი Storz 77მმ

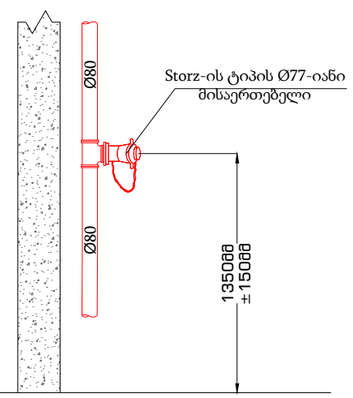

საკვანძო დეტალები

ავტომატური წყლით ქრობის სისტემის პროექტი

პირობითი აღნიშვნა	დასახელება

მრავალფუნქციური შენობა II ბლოკი

ქ. თბილისი, ქეთევან წამებულის N71/ მატროსოვის ქუჩა N7
ს/კ: 01.17.12.005.064

ELPLUS

ლ. ჟღენტურიძე დირექტორი	ხელმოწერა
დ. პაპაშვილი შეასრულა	ხელმოწერა
ზ. ქიქიპოშვილი შეამოწმა	ხელმოწერა
21 | 09 | 2023 თარიღი	REV.2 რევიზია

A3	N	1.54
ფორმატი	მასშტაბი	გვერდი

*შენიშვნა: მოწყობილობის ზომები არ შეესაბამება მასშტაბს
*Reference: The Dimensions Of The Devices Do Not Match The Scale

სახანძრო ჰიდრანტი STORZ-ის ტიპის 77მმ

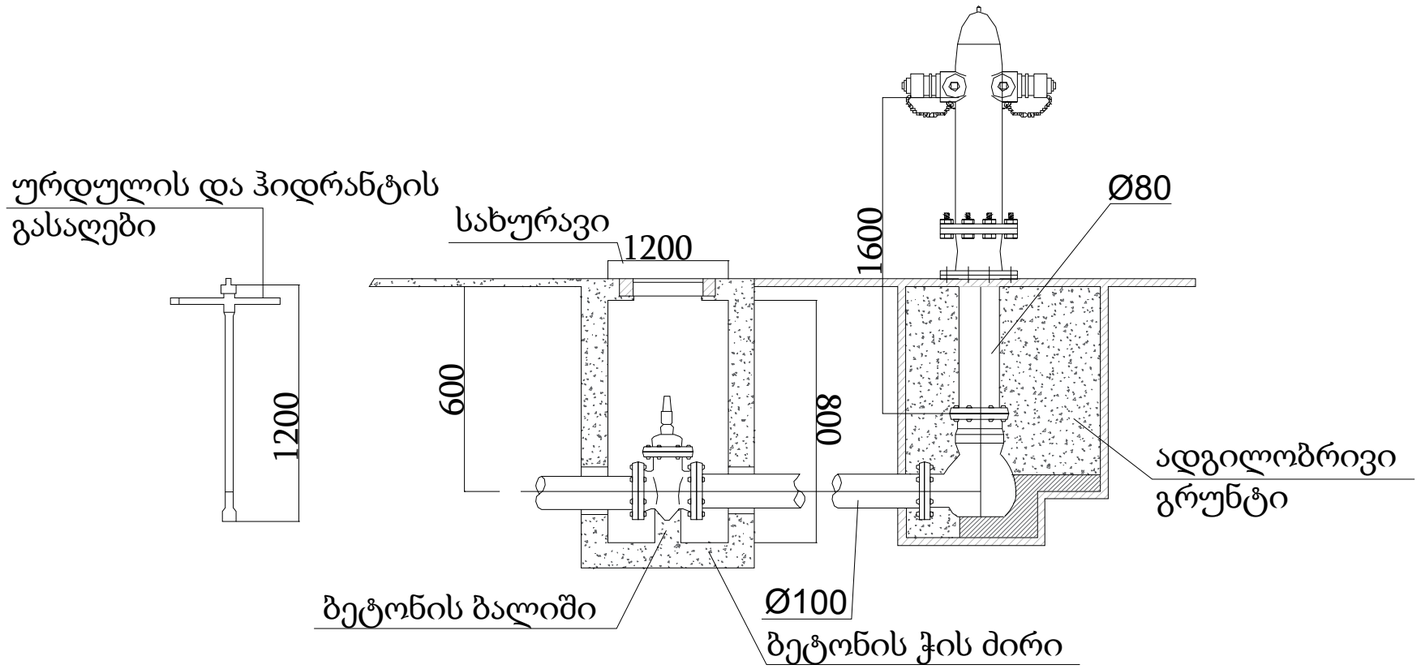

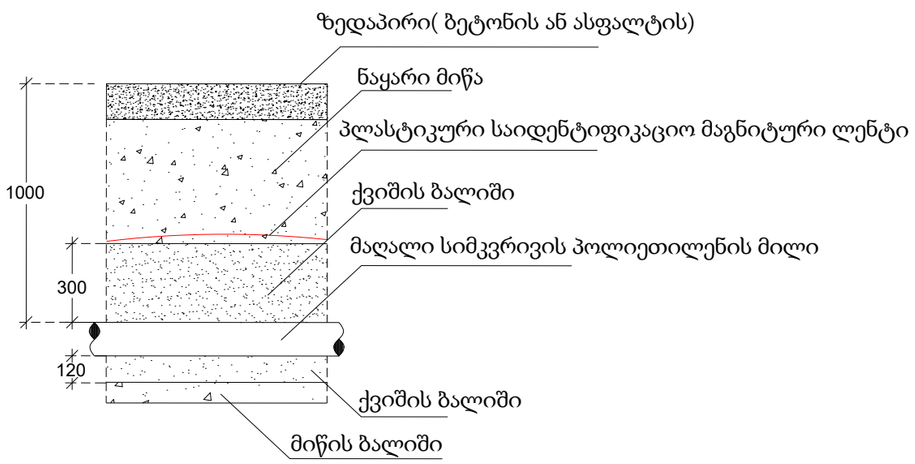

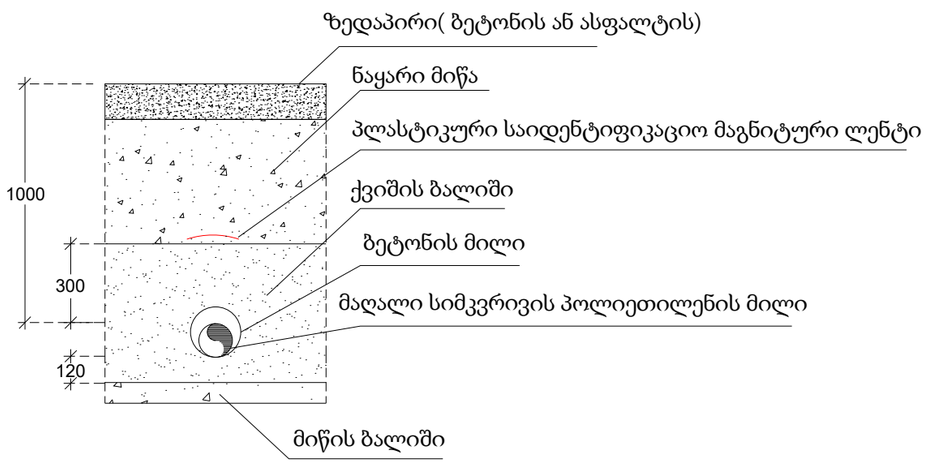

საკვანძო დეტალები

ავტომატური წყლით ქრობის სისტემის პროექტი

პირობითი აღნიშვნა	დასახელება

მრავალფუნქციური შენობა
II ბლოკი

ქ. თბილისი, ქეთევან წამებულის N71/ მატროსოვის ქუჩა N7
ს/კ: 01.17.12.005.064

ELPLUS

ლ. ჭემგურიძე დირექტორი	
დ. პაპაშვილი შეასრულა	ხელმოწერა
ზ. ჭიჭინაძვილი შეამოწმა	ხელმოწერა
21 | 09 | 2023 თარიღი	REV.2 რევიზია

A3	N	1.55
ფორმატი	მასშტაბი	გვერდი

კვამლსაწინააღმდეგო ვენტილაციის სისტემის პროექტი

მრავალფუნქციური შენობა
II ბლოკი
ქ. თბილისი, ქეთევან წამებულის გამზირი N71/მატროსოვის ქ. N7
ს/კ: 01.17.12.005.064



ქ. თბილისი, ბერი გაბრიელ სალოსის ქ. #126

თბილისი
2023 წ.

ქ. თბილისი, ქეთევან წამებულის N71/მატროსოვის ქუჩა N7
მრავალფუნქციური შენობა
II ბლოკი
ს/კ 01.17.12.005.064
განმარტებითი ბარათი
კვამლსაწინააღმდეგო ვენტილაციის სისტემა

სისტემა მოიცავს:

1 . დერეფანში კვამლსაწინააღმდეგო სისტემის მოწყობას,
2. ავტოსადგომში კვამლსაწინააღმდეგო სისტემის მოწყობა,
3. კიბის უჯრედის დაწნევას,
4. ლიტის შახტის დაწნევას,
5. ტამბურის დაწნევას;

1. მრავალბინიანი საცხოვრებელი სახლის დერეფნის კვამლაგაწოვისთვის შერჩეულია ერთი კვამლგამწოვი ვენტილატორი, რომელიც მოეწყობა შენობის სახურავზე (+73.80 ნიშნული). ხანძრის შემთხვევაში, ვენტილატორი, შახტის მეშვეობით გაიტანს კვამლს დერეფნიდან. შახტას, თითოეულ სართულზე დაუმონტაჟდება დამპერი და ცხაურა.

   შენობაში კვამლგაწოვასთან ერთად უნდა მოხდეს ჰაერის კომპენსირება. დერეფანში ჰაერის კომპენსირებისთვის გათვალისწინებულია ერთი ვენტილატორი, რომელიც შენობის სახურავზე განთავსდება. სუფთა ჰაერის მოდინება მოხდება შახტის მეშვეობით, რომელსაც თითოეულ სართულზე დაუმონტაჟდება დამპერი და ცხაურა.

დერეფნის კვამლგამწოვი ვენტილატორის სპეციფიკაცია

ჰაერის მოცულობა	ვოლტაჟი	ცაცხლმედეგობა	წნევა (პა)	რაოდენობა
5700^3/სთ	380	2სთ 400 C	610 პა	1ც

დერეფნის სუფთა ჰაერის მოდინებითი ვენტილატორის სპეციფიკაცია

ჰაერის მოცულობა	ვოლტაჟი	წნევა (პა)	რაოდენობა
2300მ^3/სთ	380	250 პა	1ც

2. შენობაში არსებული მიწისქვეშა ავტოსადგომი არის ერთ დონიანი, რომელსაც არ აქვს საკმარისი რაოდენობის ღიობი, საიდანაც შეიძლება მოხდეს კვამლის გატანა ბუნებრივი გზით, შესაბამისად აუცილებელია მოეწყოს კვამლსაწინააღმდეგო ვენტილაციის სისტემა.
   ავტოსადგომის კვამლგაწოვისთვის -1 (-3.00 ნიშნული) სართულზე შერჩეულია ერთი კვამლგამწოვი ვენტილატორი, რომელიც დამონტაჟდება შენობის გარეთ არსებულ შახტაში, რომელიც სპეციალურად მოეწყობა შენობიდან კვამლის გასატანად. ვენტილატორი მოთუთიებული ფოლადის ჰაერსატარის მეშვეობით გაიტანს კვამლს შენობიდან, ჰაერსატარს დაუმონტაჟდება ცხაურები და არხული ტიპის ელ. მართვადი დამპერი.
   ავტოსადგომში ჰაერის კომპენსირება მოხდება ბუნებრივი გზით პანდუსიდან.

ავტოსადგომის კვამლგამწოვი ვენტილატორის სპეციფიკაცია

ჰაერის მოცულობა	ვოლტაჟი	ცაცხლმედეგობა	წნევა (პა)	რაოდენობა
11000^3/სთ	380	2სთ 400 C	500 პა	1ც

3. შენობაში არსებული ორივე კიბის უჯრედის დაწნევა აუცილებელია. შენობის სიმაღლიდან გამომდინარე კიბის უჯრედის დასაწნევად გამოვიყენებთ ოთხ ვენტილატორს. სახურავზე დამონტაჟდება ორი ვენტილატორი, ხოლო შენობის ±0.00 ნიშნულზე დამონტაჟდება ორი არხული ტიპის ვენტილატორი. შახტის და მოთუთიებული ფოლადის ჰაერსატარის მეშვეობით მოხდება კიბის უჯრედის დაწნევა, რომელსაც სართულებზე დაუმონტაჟდება ცხაურები. ჰაერსატარში მოთავსდება არხული ტიპის დამპერი.

კიბის უჯრედის დამწნევი ვენტილატორის სპეციფიკაცია

ჰაერის მოცულობა	ვოლტაჟი	წნევა (პა)	რაოდენობა
24000^3/სთ	380	380პა	2ც
24000^3/სთ	380	460პა	2ც

4. შენობაში მოცემული ლიფტის შახტის დასაწნევად ვენტილატორი მოეწყობა შენობის სახურავზე. მოთუთიებული ფოლადის ჰაერსატარის მეშვეობით მოხდება ლიფტის უჯრედის დაწნევა, რომელსაც ქვემოდან დაუმონტაჟდება ცხაური. ჰაერსატარში მოთავსდება არხული ტიპის დამპერი.

ლიფტის შახტის დამწნევი ვენტილატორის სპეციფიკაცია

ჰაერის მოცულობა	ვოლტაჟი	წნევა (პა)	რაოდენობა
40000^3/სთ	380	520პა	1ც

5. შენობის სართულებზე არსებული ტამბურების დასაწნევად საჭირო ვენტილატორი განთავსდება შენობის სახურავზე. შახტის და მოთუთიებული ფოლადის ჰაერსატარის მეშვეობით მოხდება ტამბურების დაწნევა. ტამბურებთან შახტას დაუმონტაჟდება დამპერი და ცხაური.

ტამბურის დამწნევი ვენტილატორის სპეციფიკაცია

ჰაერის მოცულობა	ვოლტაჟი	წნევა (პა)	რაოდენობა
800/1600^3/სთ	380	130პა	1ც

საჭიროება

შენობაში დაწნევის, კვამლის გატანის და სუფთა ჰაერის მოდინების სისტემების განთავსება აუცილებელია, შენობაში მყოფი ადამიანების უსაფრთხოებისთვის. კიბის უჯრედში და ლიფტის შახტაში დადებითი წნევა უნდა შეიქმნას იმისთვის, რათა იქ შესულ ადამიანს ჰქონდეს სუფთა ჰაერის შესუნთქვის საშუალება. ასევე ამ სივრცეების დაწნევა მნიშვნელოვანია რათა შენობის ცალკეული ნაწილებიდან არ მოხდეს ამ ადგილებში კვამლის გავრცელება, რომ მოხდეს ადამიანების უსაფრთხო ევაკუაცია. უნდა მოხდეს კიბის უჯრედთან და ლიფტის შახტასთან განთავსებული ტამბურების დაწნევის სისტემის მონტაჟი, რათა შეიქმნას უსაფრთხო სივრცე იმ ადამიანებისთვის, რომლებიც შენობის

დაკვამლიანების შემთხვევაში ვერ შეძლებენ შენობის დატოვებას დამოუკიდებლად, მათთვის უნდა იყოს მოსაცდელი, უსაფრთხო სივრცე სადაც ისინი დაელოდებიან მეხანძრე-მაშველის მოსვლას.
ასევე ამ სისტემის საჭიროება გამოიხატება იმაში, რომ მეხანძრე-მაშველსაც შესვლა შეძლებისდაგვარად ნაკლებად დაკვამლიანებულ სივრცეში მოუწიოს.

მუშაობის პრინციპი

1. დერეფნის კვამლგამწოვი და მოდინებითი ვენტილატორების მუშაობის პრინციპი დამოკიდებულია იმაზე, თუ რომელ სართულზე დაფიქსირდება ხანძარი, კვამლი. დერეფანში გაიხსნება მხოლოდ ის დამპერი რომელ სართულზეც მოხდება ხანძრის, კვამლის დაფიქსირება.

2. ავტოსადგომის კვამლგამწოვი ვენტილატორი მუშაობას დაიწყებს მხოლოდ მაშინ, როდესაც ის სიგნალს მიიღებს ავტოსადგომში განთავსებული კომბინირებული დეტექტორისგან, ჰაერის კომპენსირება მოხდება ბუნებრივი გზით პანდუსიდან.

3. კიბის უჯრედის დასაწნევად განკუთვნილი ვენტილატორები მუშაობას დაიწყებენ მხოლოდ მაშინ, როდესაც ისინი სიგნალს მიიღებენ შენობაში განთავსებული კვამლის აღმომჩენი დეტექტორებისგან. შენობის სიმაღლიდან გამომდინარე, თითო კიბის უჯრედისთვის გათვალისწინებულია ორი ვენტილატორი, რათა თანაბრად მოხდეს კიბის უჯრედის დაწნევა. ერთი ვენტილატორი, რომელიც განთავსდება შენობის სახურავზე კიბის უჯრედს დააწნევს ზევიდან, ხოლო ერთი ვენტილატორი (±0.00 ნიშნული) კიბის უჯრედს დააწნევს ქვევიდან.

4. ლიფტის შახტის დასაწნევად განკუთვნილი ვენტილატორი მუშაობას დაიწყებს მხოლოდ მაშინ, როდესაც ის სიგნალს მიიღებს შენობაში განთავსებული კვამლის აღმომჩენი დეტექტორებისგან.

5. ტამბურის დასაწნევად განკუთვნილი ვენტილატორები მუშაობას დაიწყებენ მხოლოდ მაშინ, როდესაც ისინი სიგნალს მიიღებენ შენობაში განთავსებული კვამლის აღმომჩენი დეტექტორებისგან. მუშაობის პრინციპი დამოკიდებულია იმაზე, თუ რომელ სართულზე დაფიქსირდება ხანძარი, კვამლი. ჰაერსატარში გაიხსნება მხოლოდ ის დამპერი რომელ სართულზეც მოხდება ხანძრის, კვამლის დაფიქსირება.

-კვამლსაწინააღმდეგო სისტემებისთვის უნდა გამოიყოს 70 კვტ დადგმული სიმძლავრე. ელ . მომარაგების და საგენერატორო ქსელის ანგარიში უნდა მოხდეს როგორც გამშვები სიმძლავრის კოეფიციენტის გათვალისწინებით, ასევე ერთდროულად გაშვების ან ავტომატიზაციაში გათვალისწინებული ეტაპობრუვი ჩართვის კოეფიციენტის დათვლით.
დადგმული სიმძლავრე დაანგარიშებული უნდა იქნას ვენტილატორების ქარხანა დამამზადებელი კატალოგის მიხედვით.
-ზემოთ აღნიშნულ სისტემებს აუცილებლად უნდა ჰქონდეს ალტერნატიული ელექტრო მომარაგების წყარო ორი სხვადასხვა ქვესადგურიდან, ერთი ქვესადგურის სხვადასხვა ტრანსფორმატორიდან ან/და დიზელ-გენერატორის მეშვეობით. სახანძრო სისტემებისთვის განკუთვნილი კაბელები უნდა იყოს ხანძრმედეგი ტიპის მინიმუმ 90წთ-ის განმავლობაში
-გენერატორის განთავსების ადგილი მითითებულია გეგმაზე.

კვამლსაწინააღმდეგო ვენტილაცია გაანგარიშებულია და მოწყობილობა დანადგარები შერჩეულია იმგვარად, რომ კვამლის ფენის ქვედა თარაზული ზედაპირი შენარჩუნდება სულ მცირე, 1.8 მ სიმაღლეზე ნებისმიერი სავალი ზედაპირიდან,რომელიც კვამლისგან დაცული ზონის საზღვრებში აუცილებელი გასასვლელი სისტემის ნაწილია.

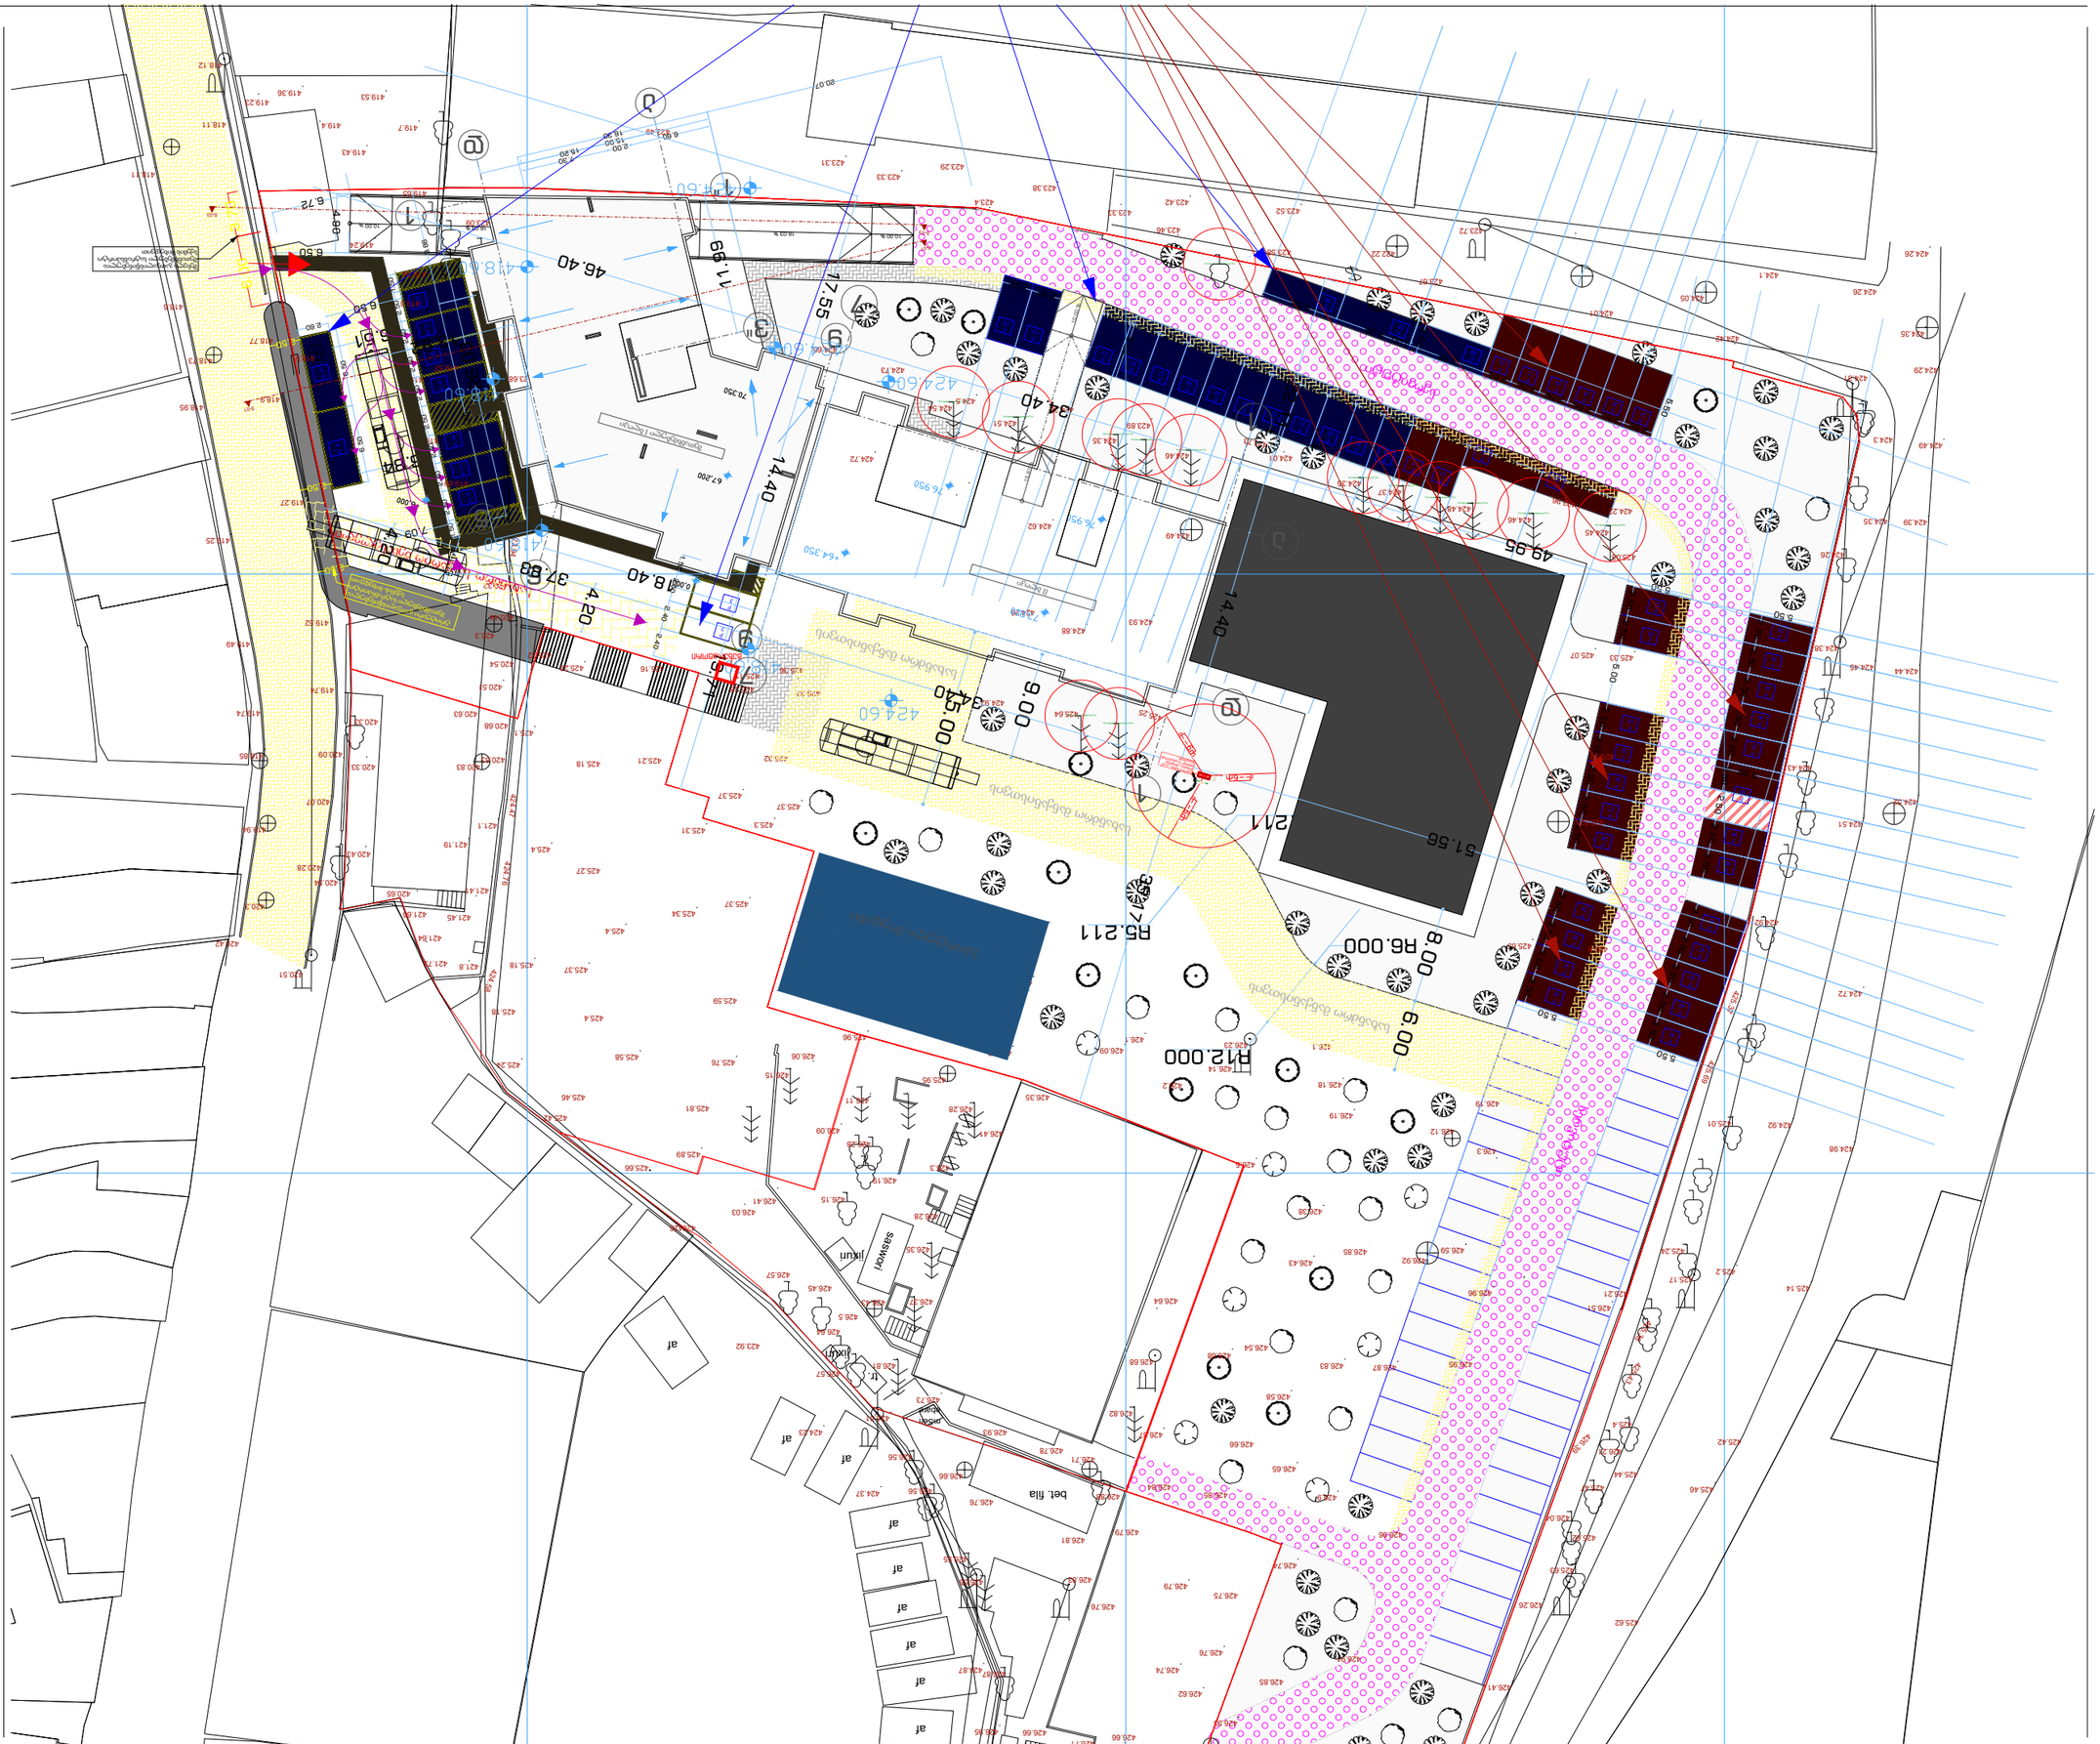

ელექტრონული ვერსია

ნებადართულია მხოლოდ საინფორმაციო მიზნით

036-0266

დამკვეთი	ფიზიკური პირი
	ფიზიკური პირი
	ფიზიკური პირი

ნახაზების ჩამონათვალი

II სართული



-3.00	-1 სართულის იატაკი
ნიშნული	დასახელება



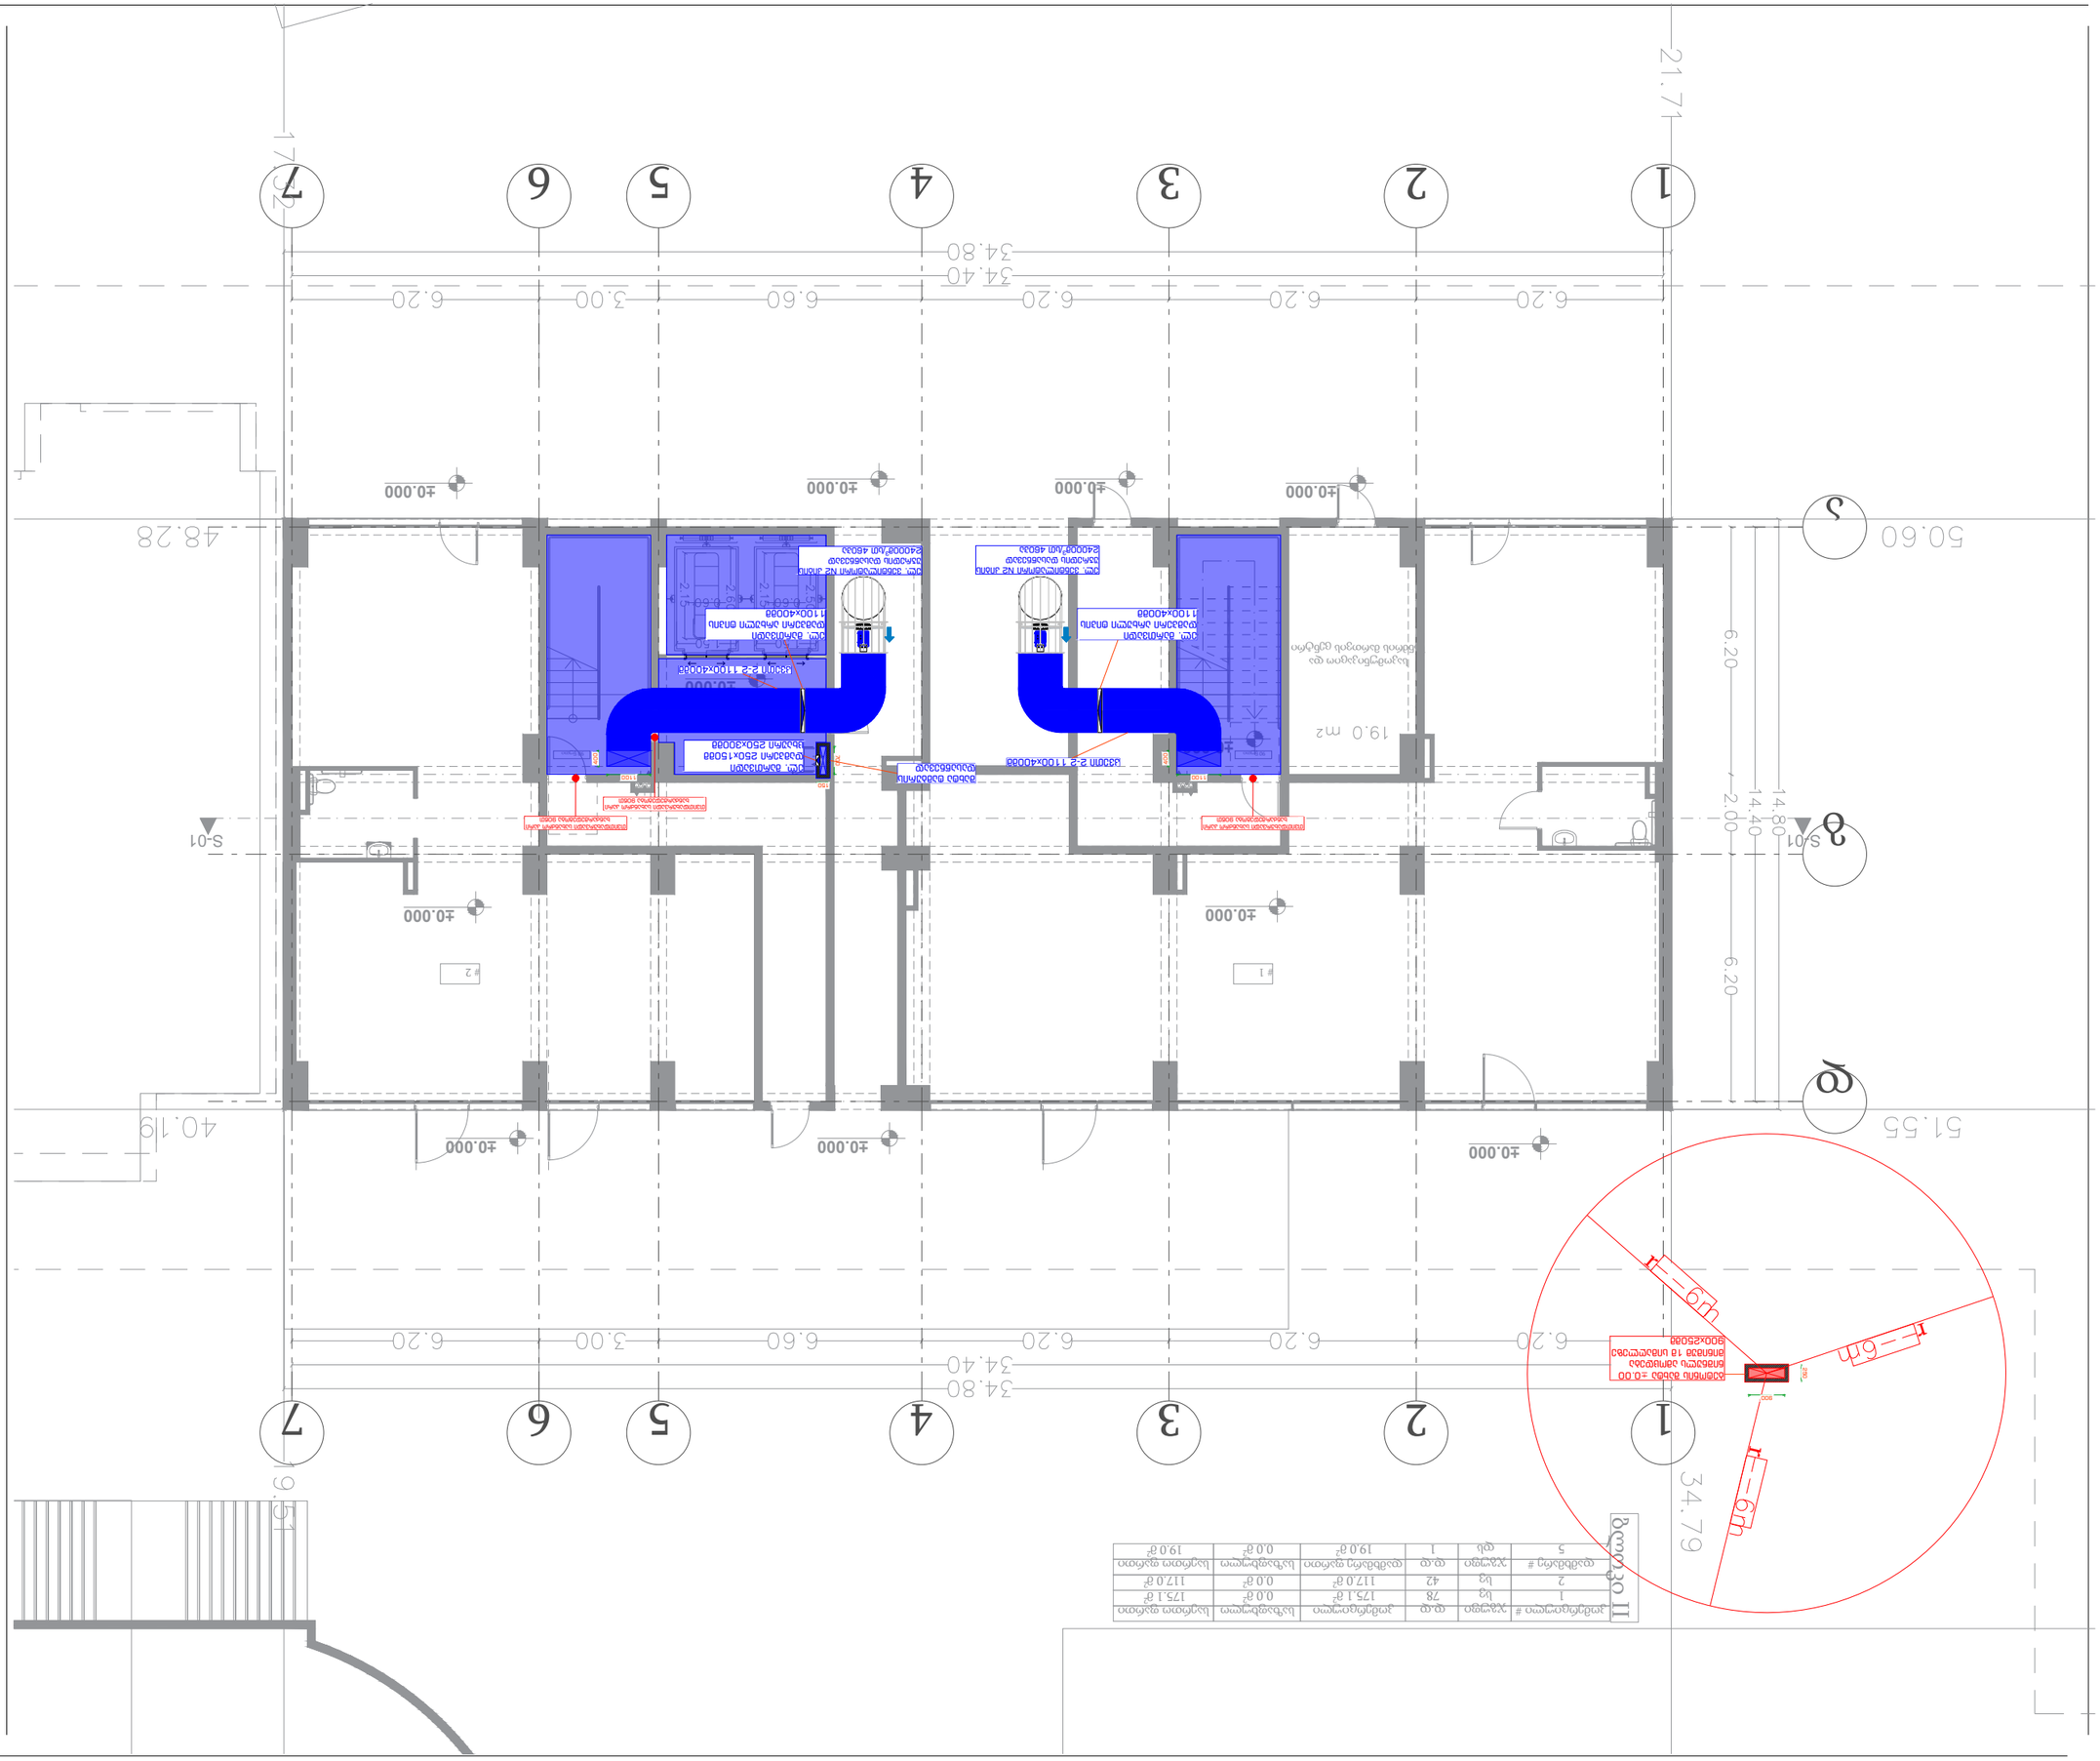
±0.000
S-01
1
2
3
4
5
6
7
A
B
21.71
34.80
34.40
6.20
6.60
3.00
48.28
50.60
34.79
51.55
40.19
14.80
14.40
2.00
6.20
19.0 m2
R=6m
R=6m
R=6m

ნებართვის პროექტი

II სართული

ქ. თბილისი, ვაჟა-ფშაველას გამზირი N71/ გამრეკელის ქუჩა N7
ს/კ 01.17.12.005.064

ფორმატი	A3
მასშტაბი	1:150
ფურცლის	2.9

შპს „ელ პლუს“	
დირექტორი	ზ. ჯავახიშვილი
პროექტის ხელმძღვანელი	ზ. ვარამაძე
პროექტის ავტორი	ნ. ბერიძე
თარიღი	21 | 09 | 2023

ელექტრული	
ნახაზის დასახელება	
II სართული	

+4.50	
ნახაზის	I სართული

განათების და ელექტრული ქსელების ტიპური ნახაზი

განათების ტიპური	ელექტრული
ნახაზის აღნიშვნა	ნახაზის აღნიშვნა


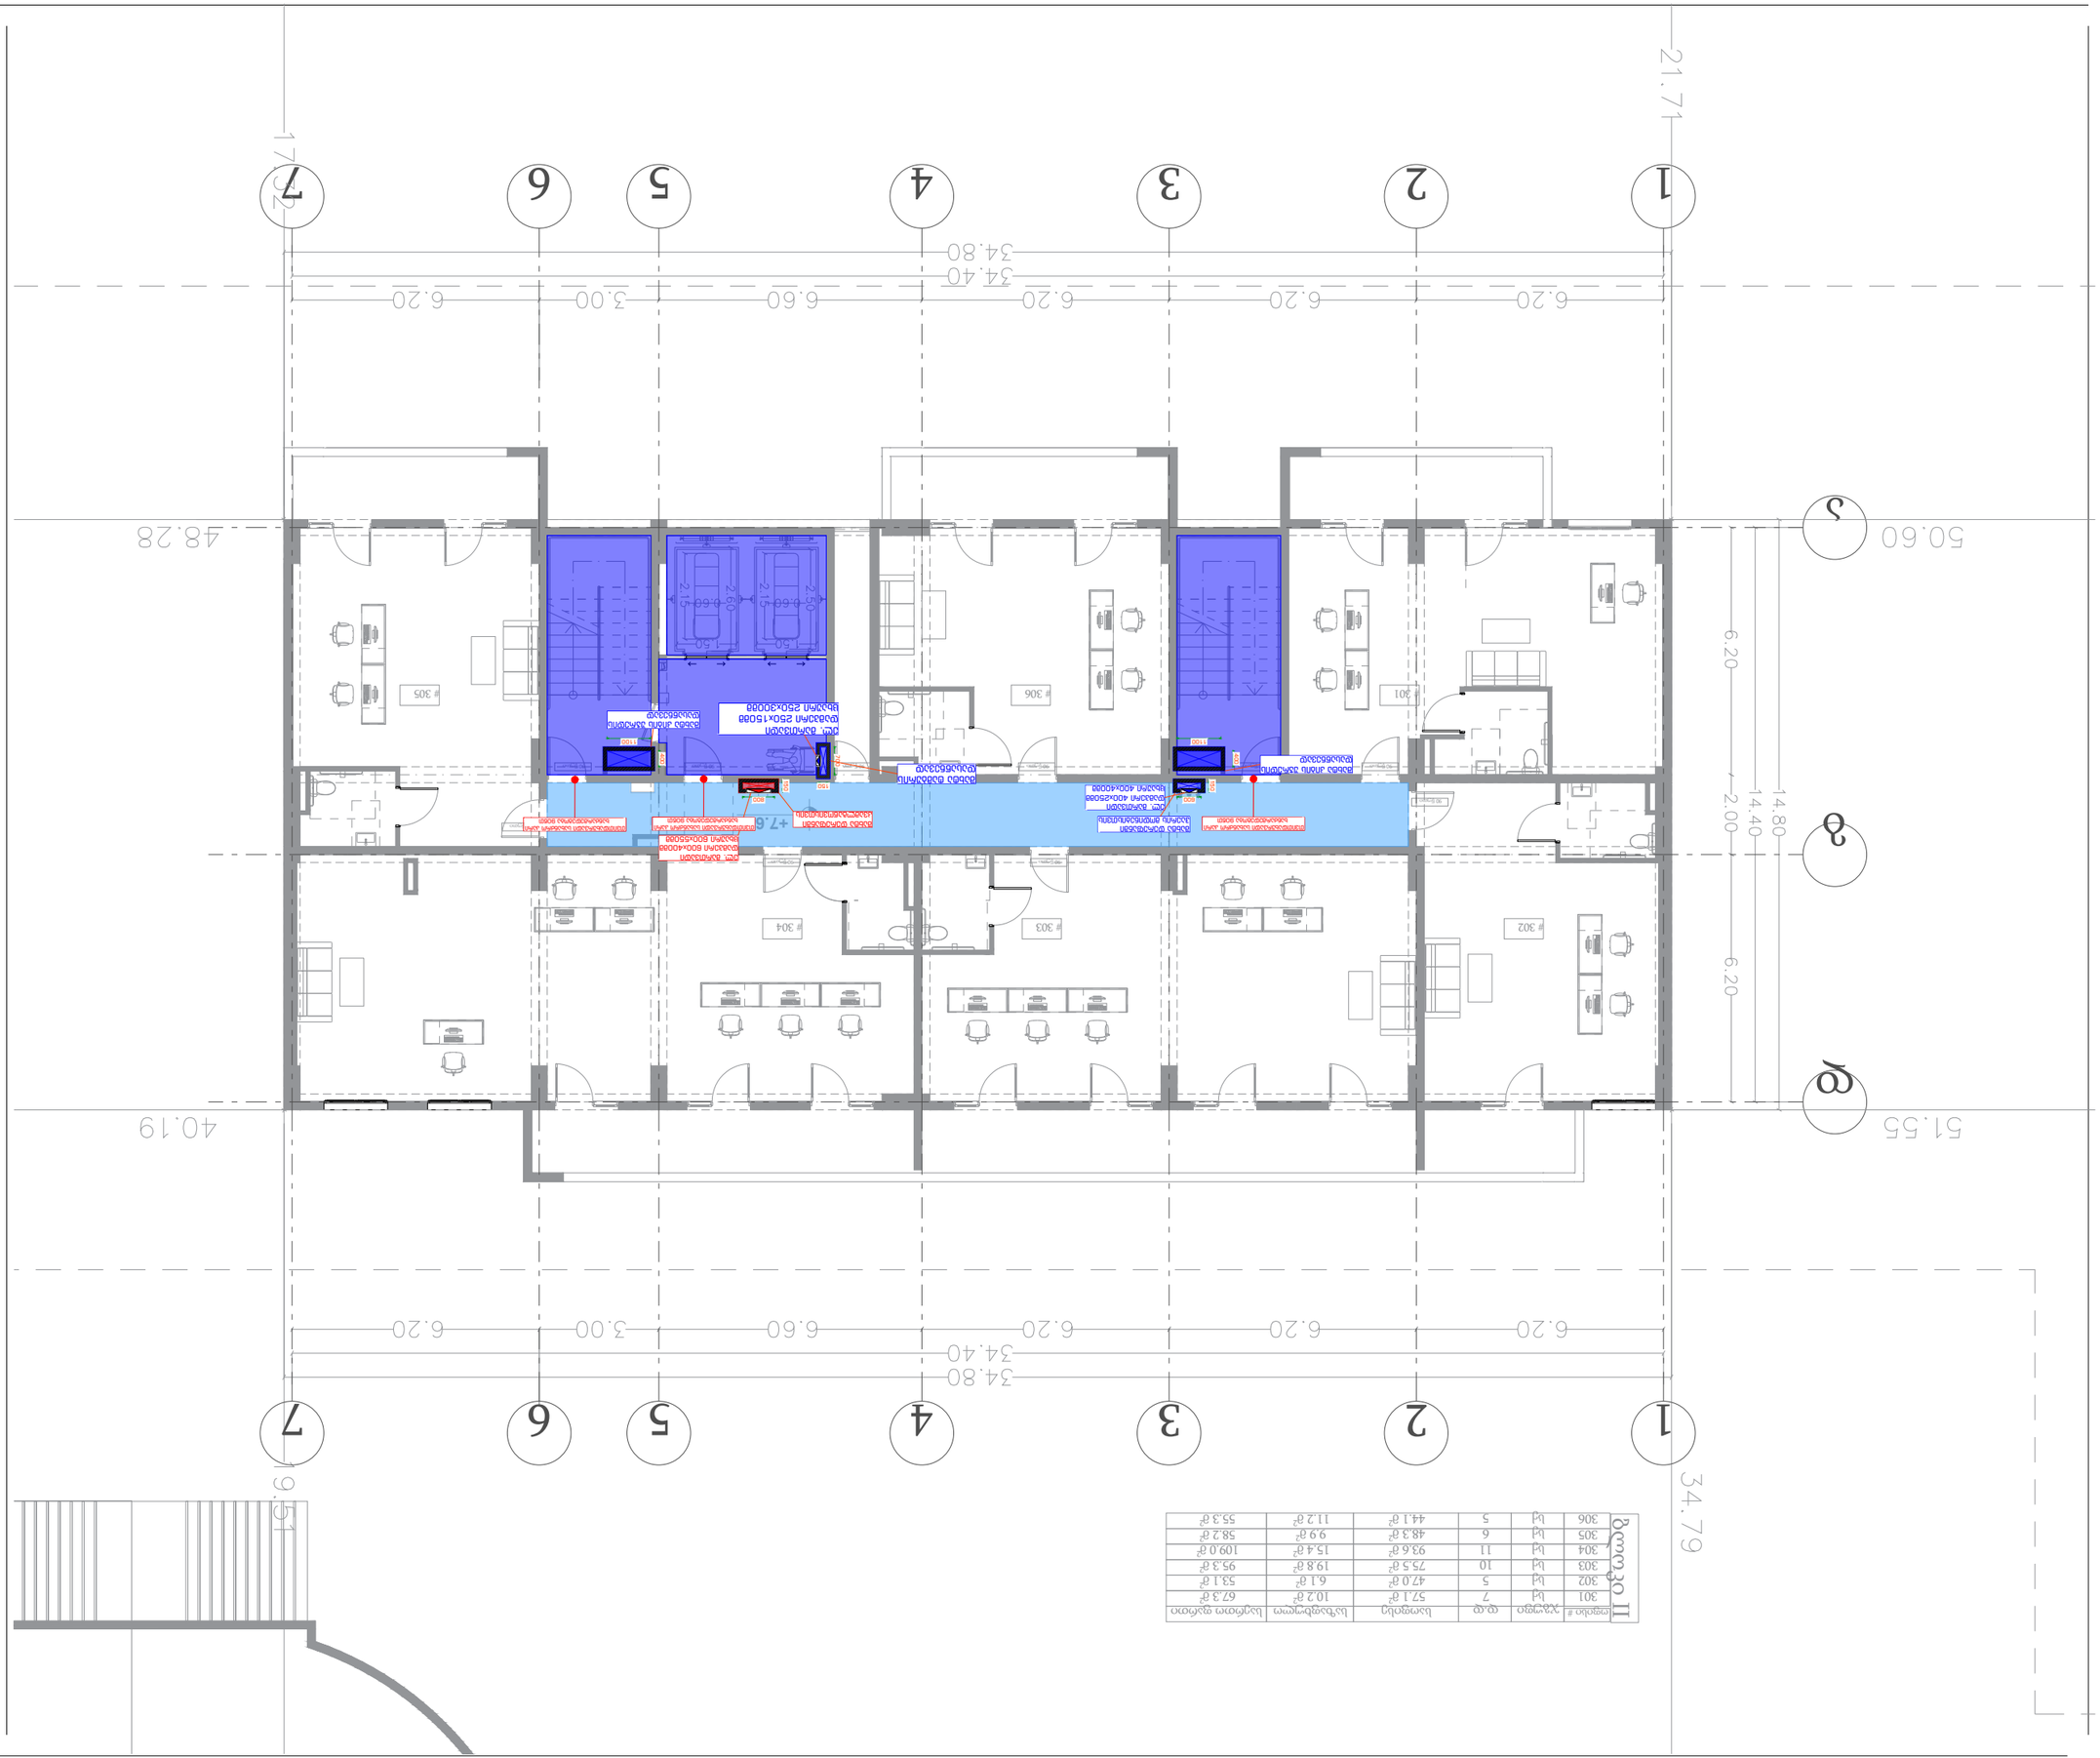
1
2
3
4
5
6
7
21.71
34.79
34.80
34.40
6.20
6.20
6.20
6.60
3.00
6.20
50.60
48.28
51.55
40.19
14.80
14.40
6.20
2.00
1.50
+7.65
+7.20
+7.65
+7.20
+7.65
+7.20

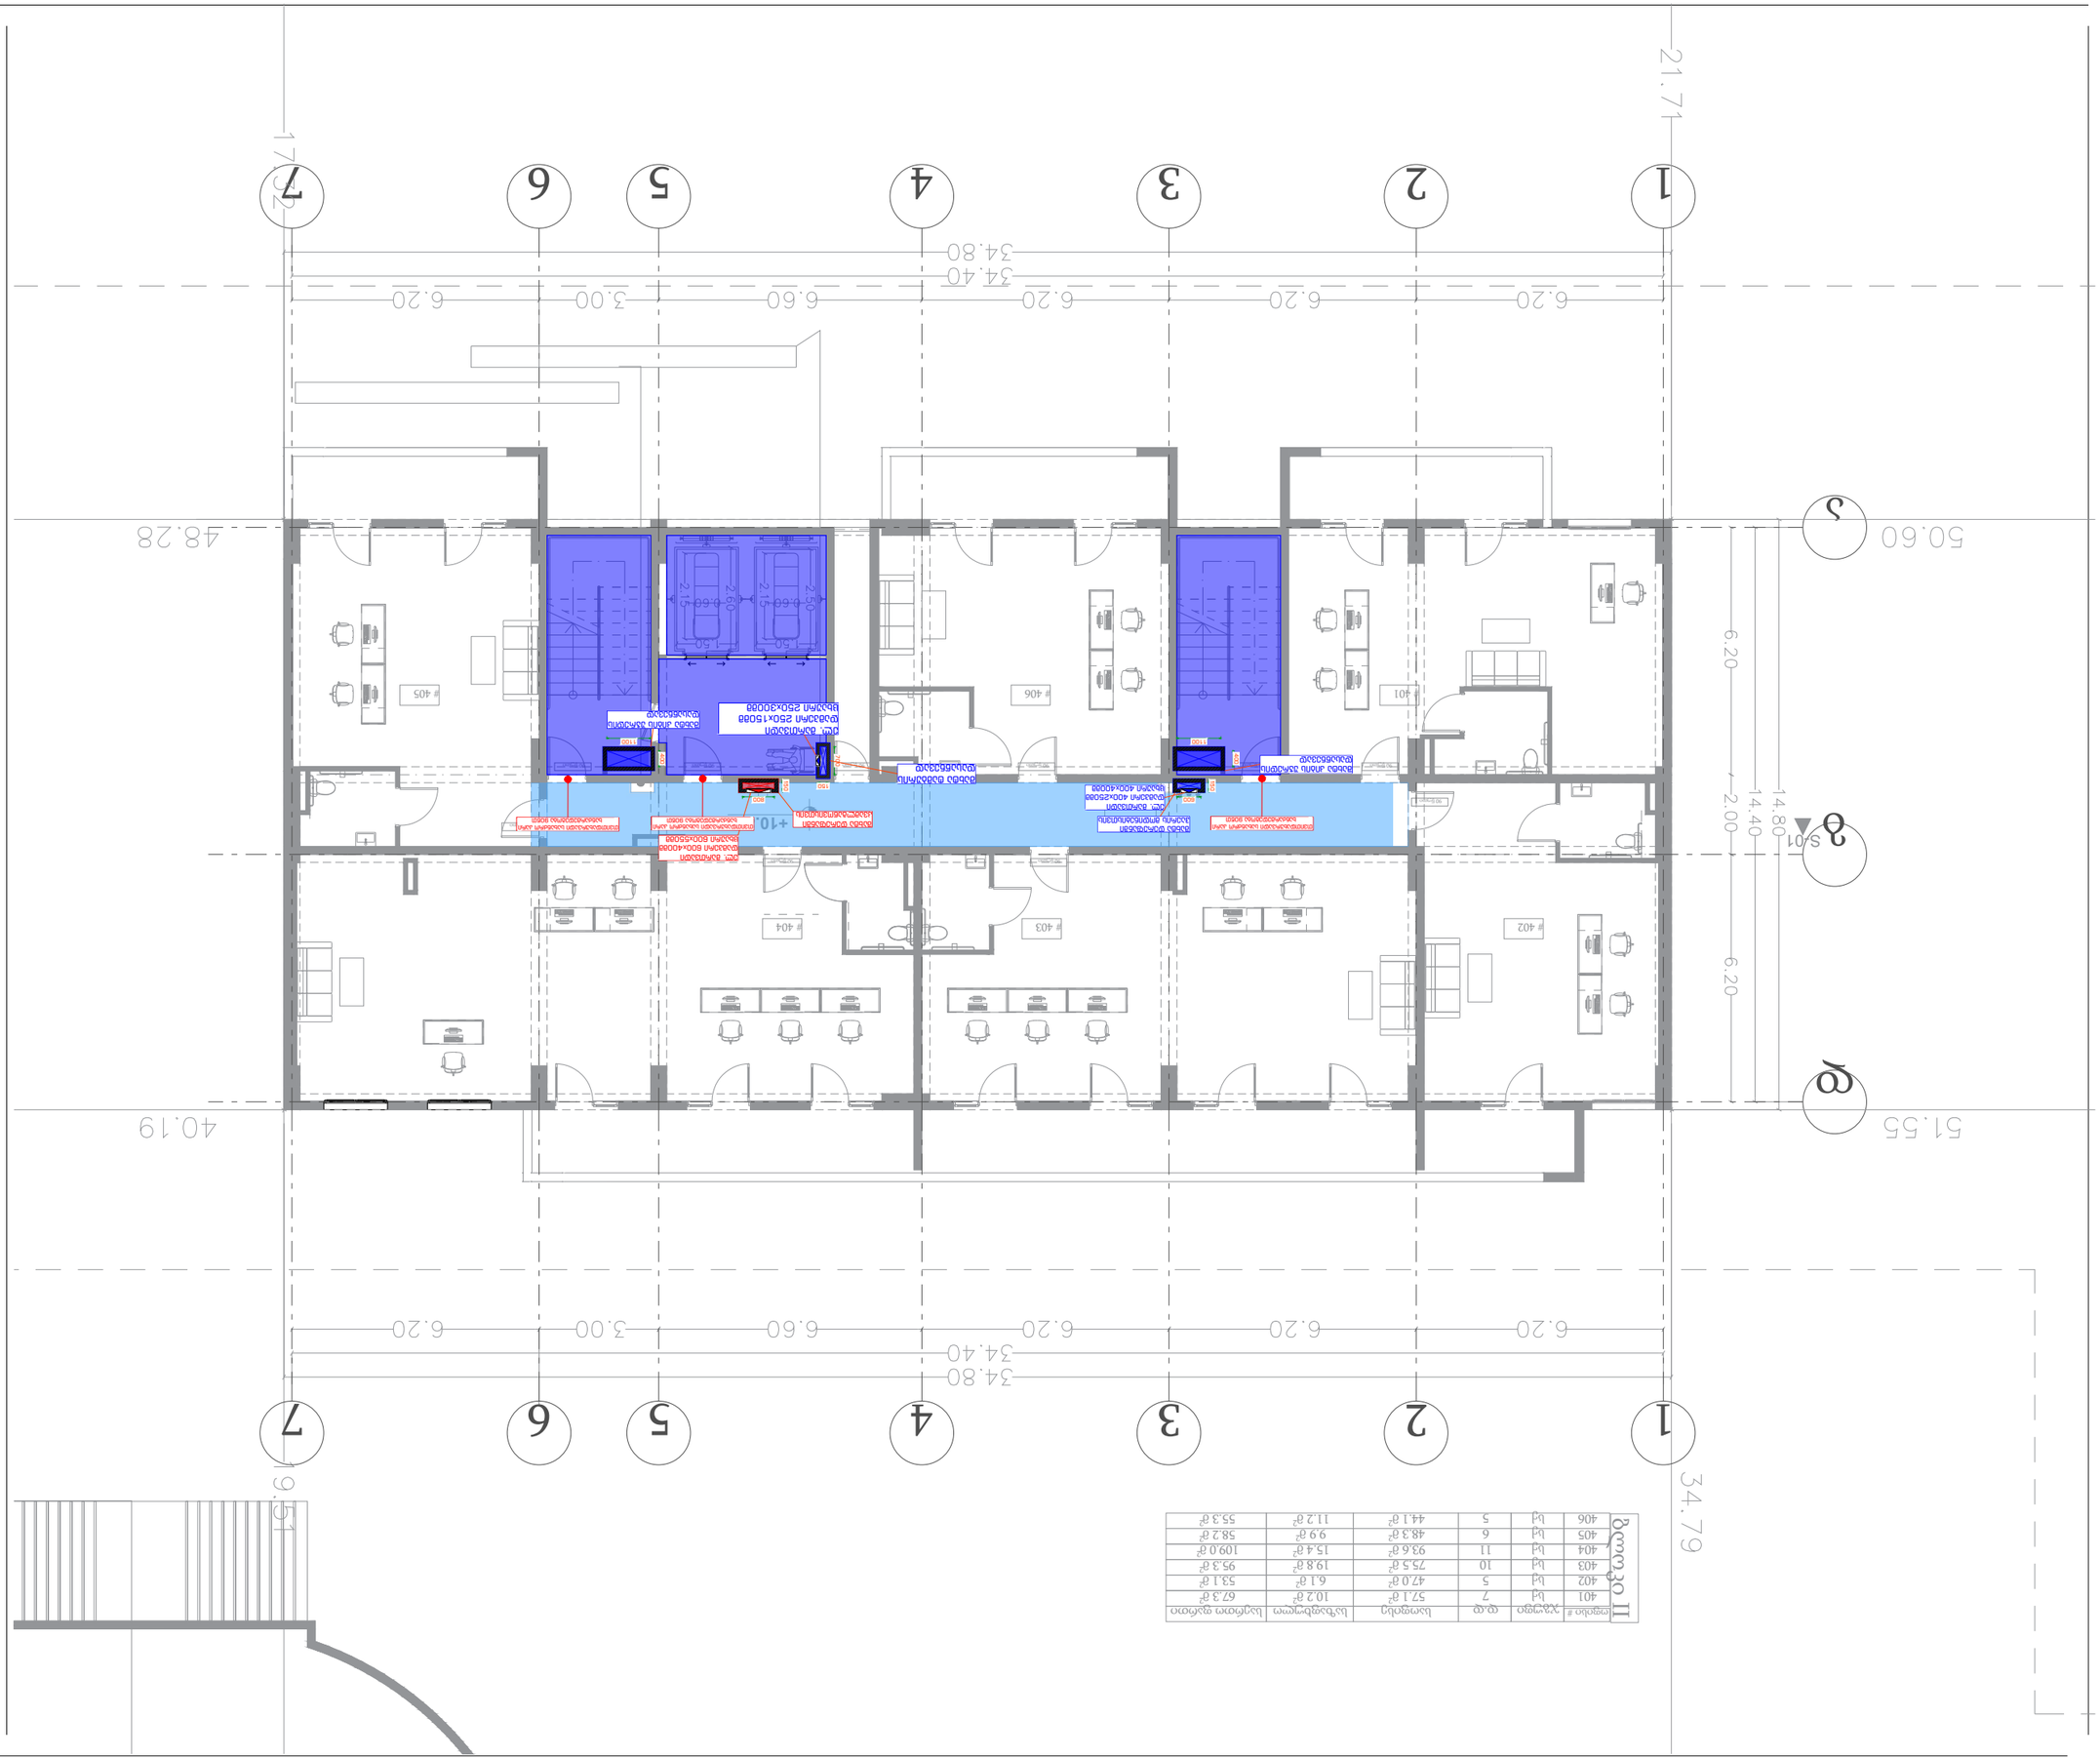
1
2
3
4
5
6
7
34.80
34.40
6.20
6.20
6.60
3.00
6.20
21.71
48.28
50.60
51.55
40.19
34.79
6.20
2.00
14.40
14.80
+10.80
III სართული
ნიშნული
+10
S01
406
405
404
403
402
401
406
405
404
403
402
401
2.50
2.60
2.15
0.60
1.50
1.60
0.80
0.90
0.50
1.00
1.50
1.60
1.50
1.60
1.50
1.60

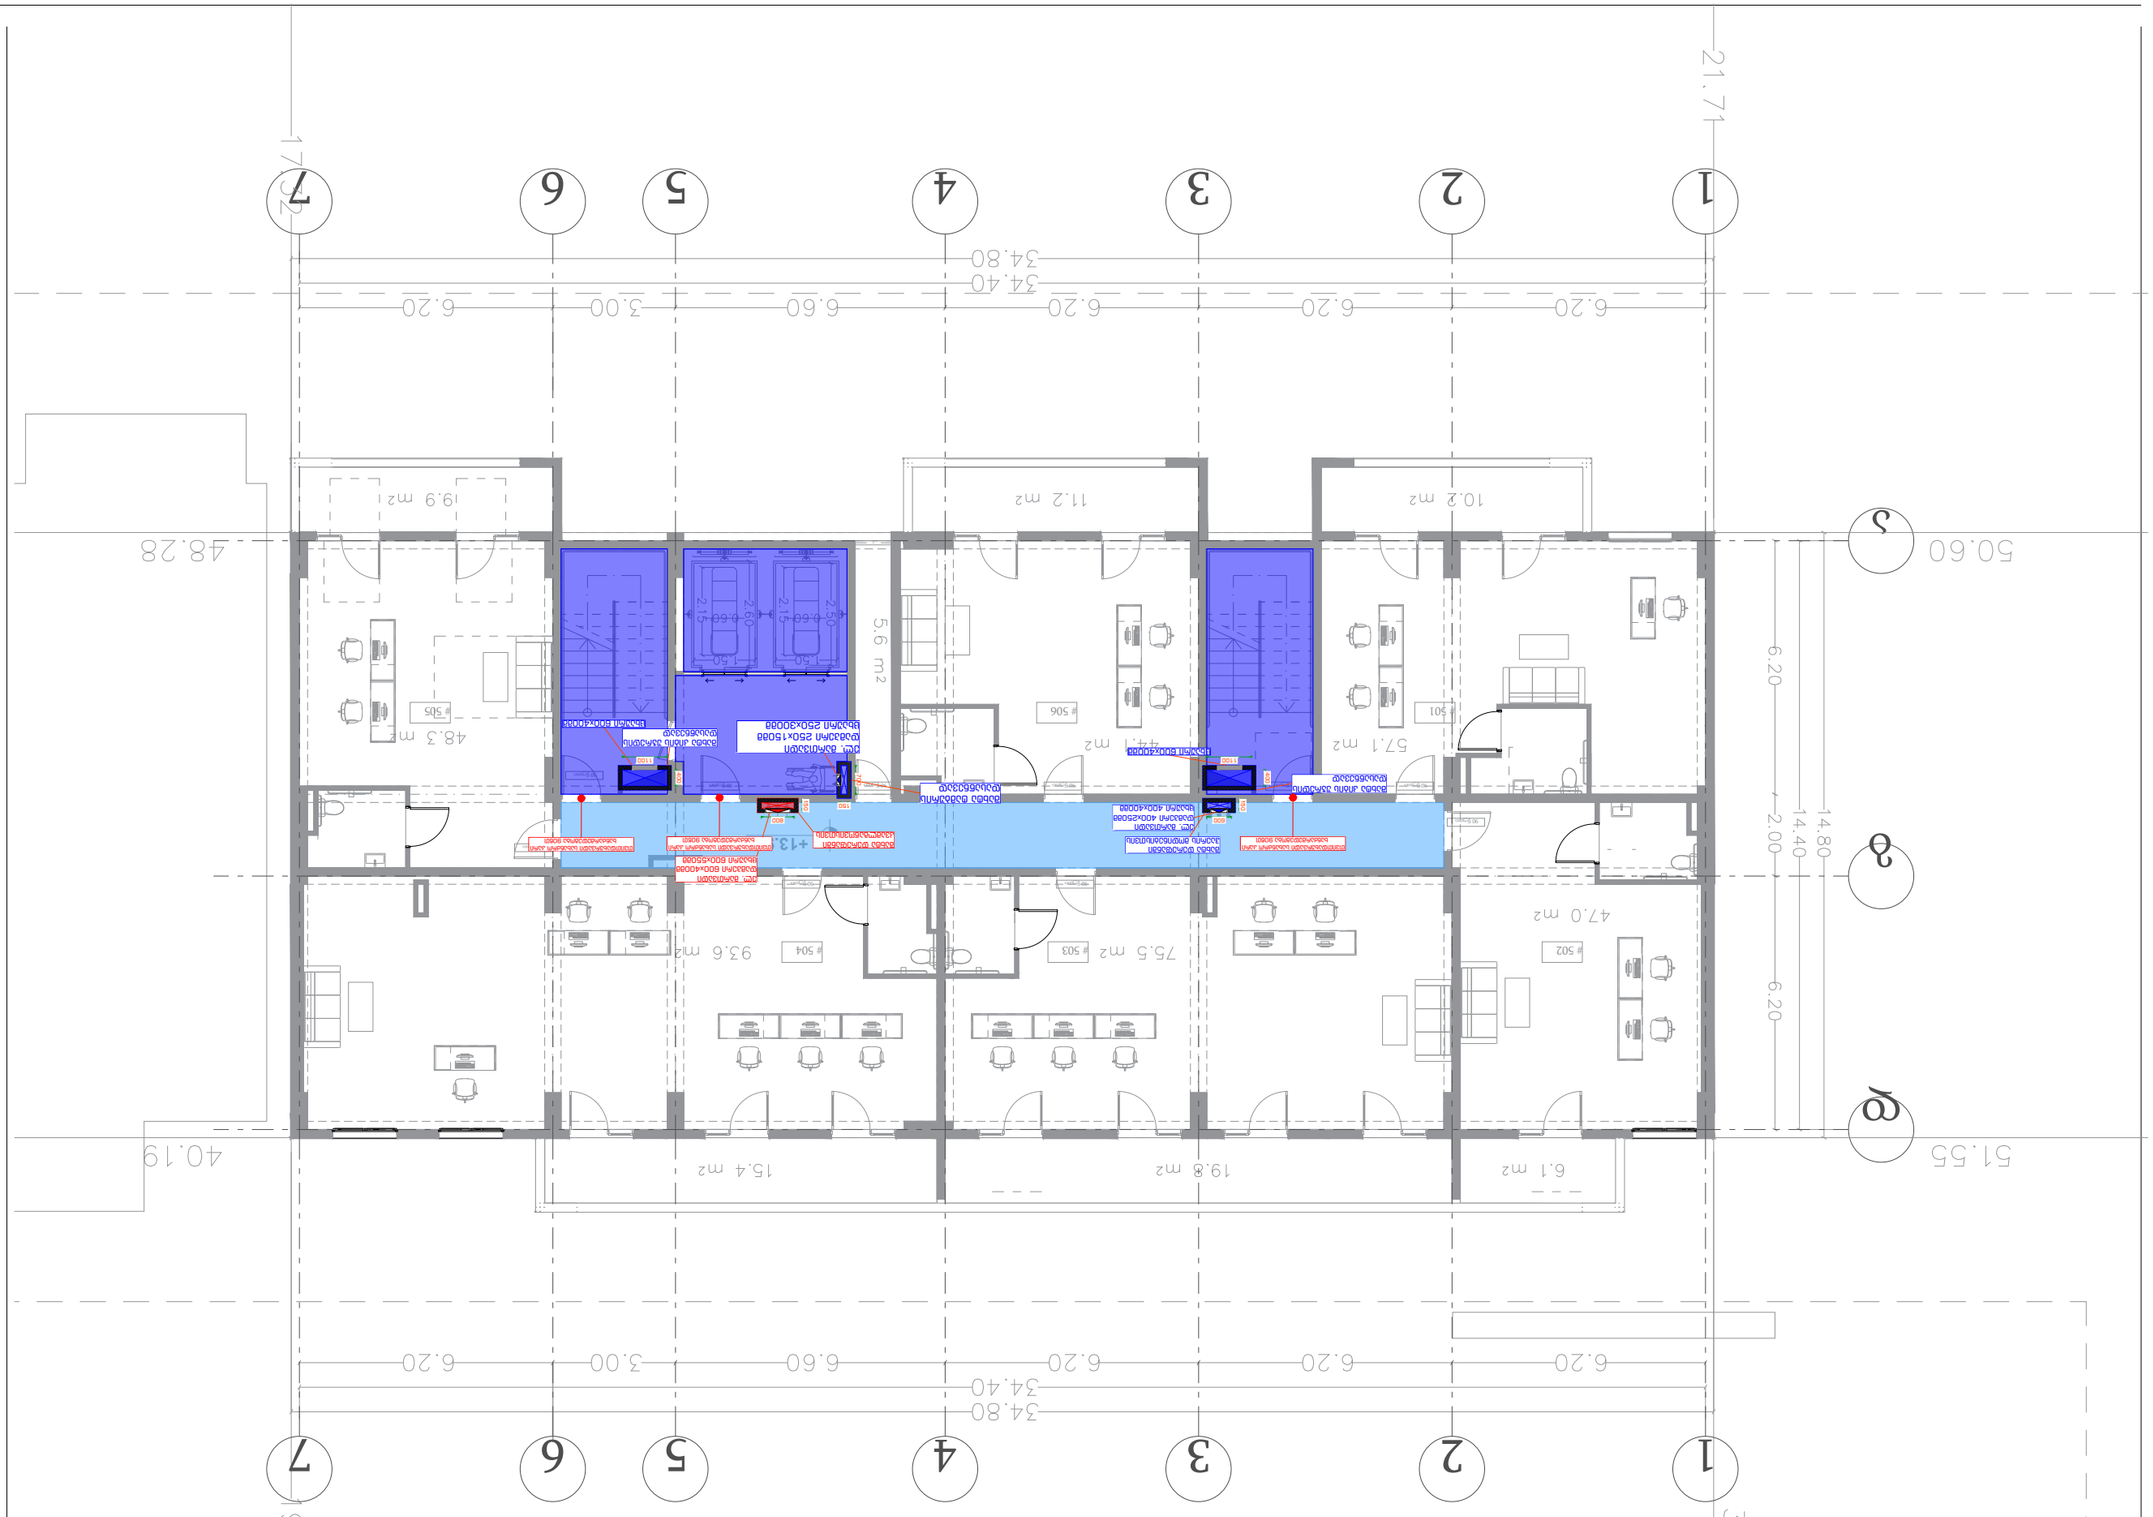
1
2
3
4
5
6
7
A
Ბ
ვ
21.71
34.80
34.40
6.20
6.20
6.20
6.60
3.00
6.20
48.28
40.19
51.55
50.60
14.80
14.40
2.00
6.20
34.79
5.6 m2
9.9 m2
11.2 m2
10.2 m2
48.3 m2
44.1 m2
57.1 m2
93.6 m2
75.5 m2
47.0 m2
15.4 m2
19.8 m2
6.1 m2
+13.95
+13.95
+13.95

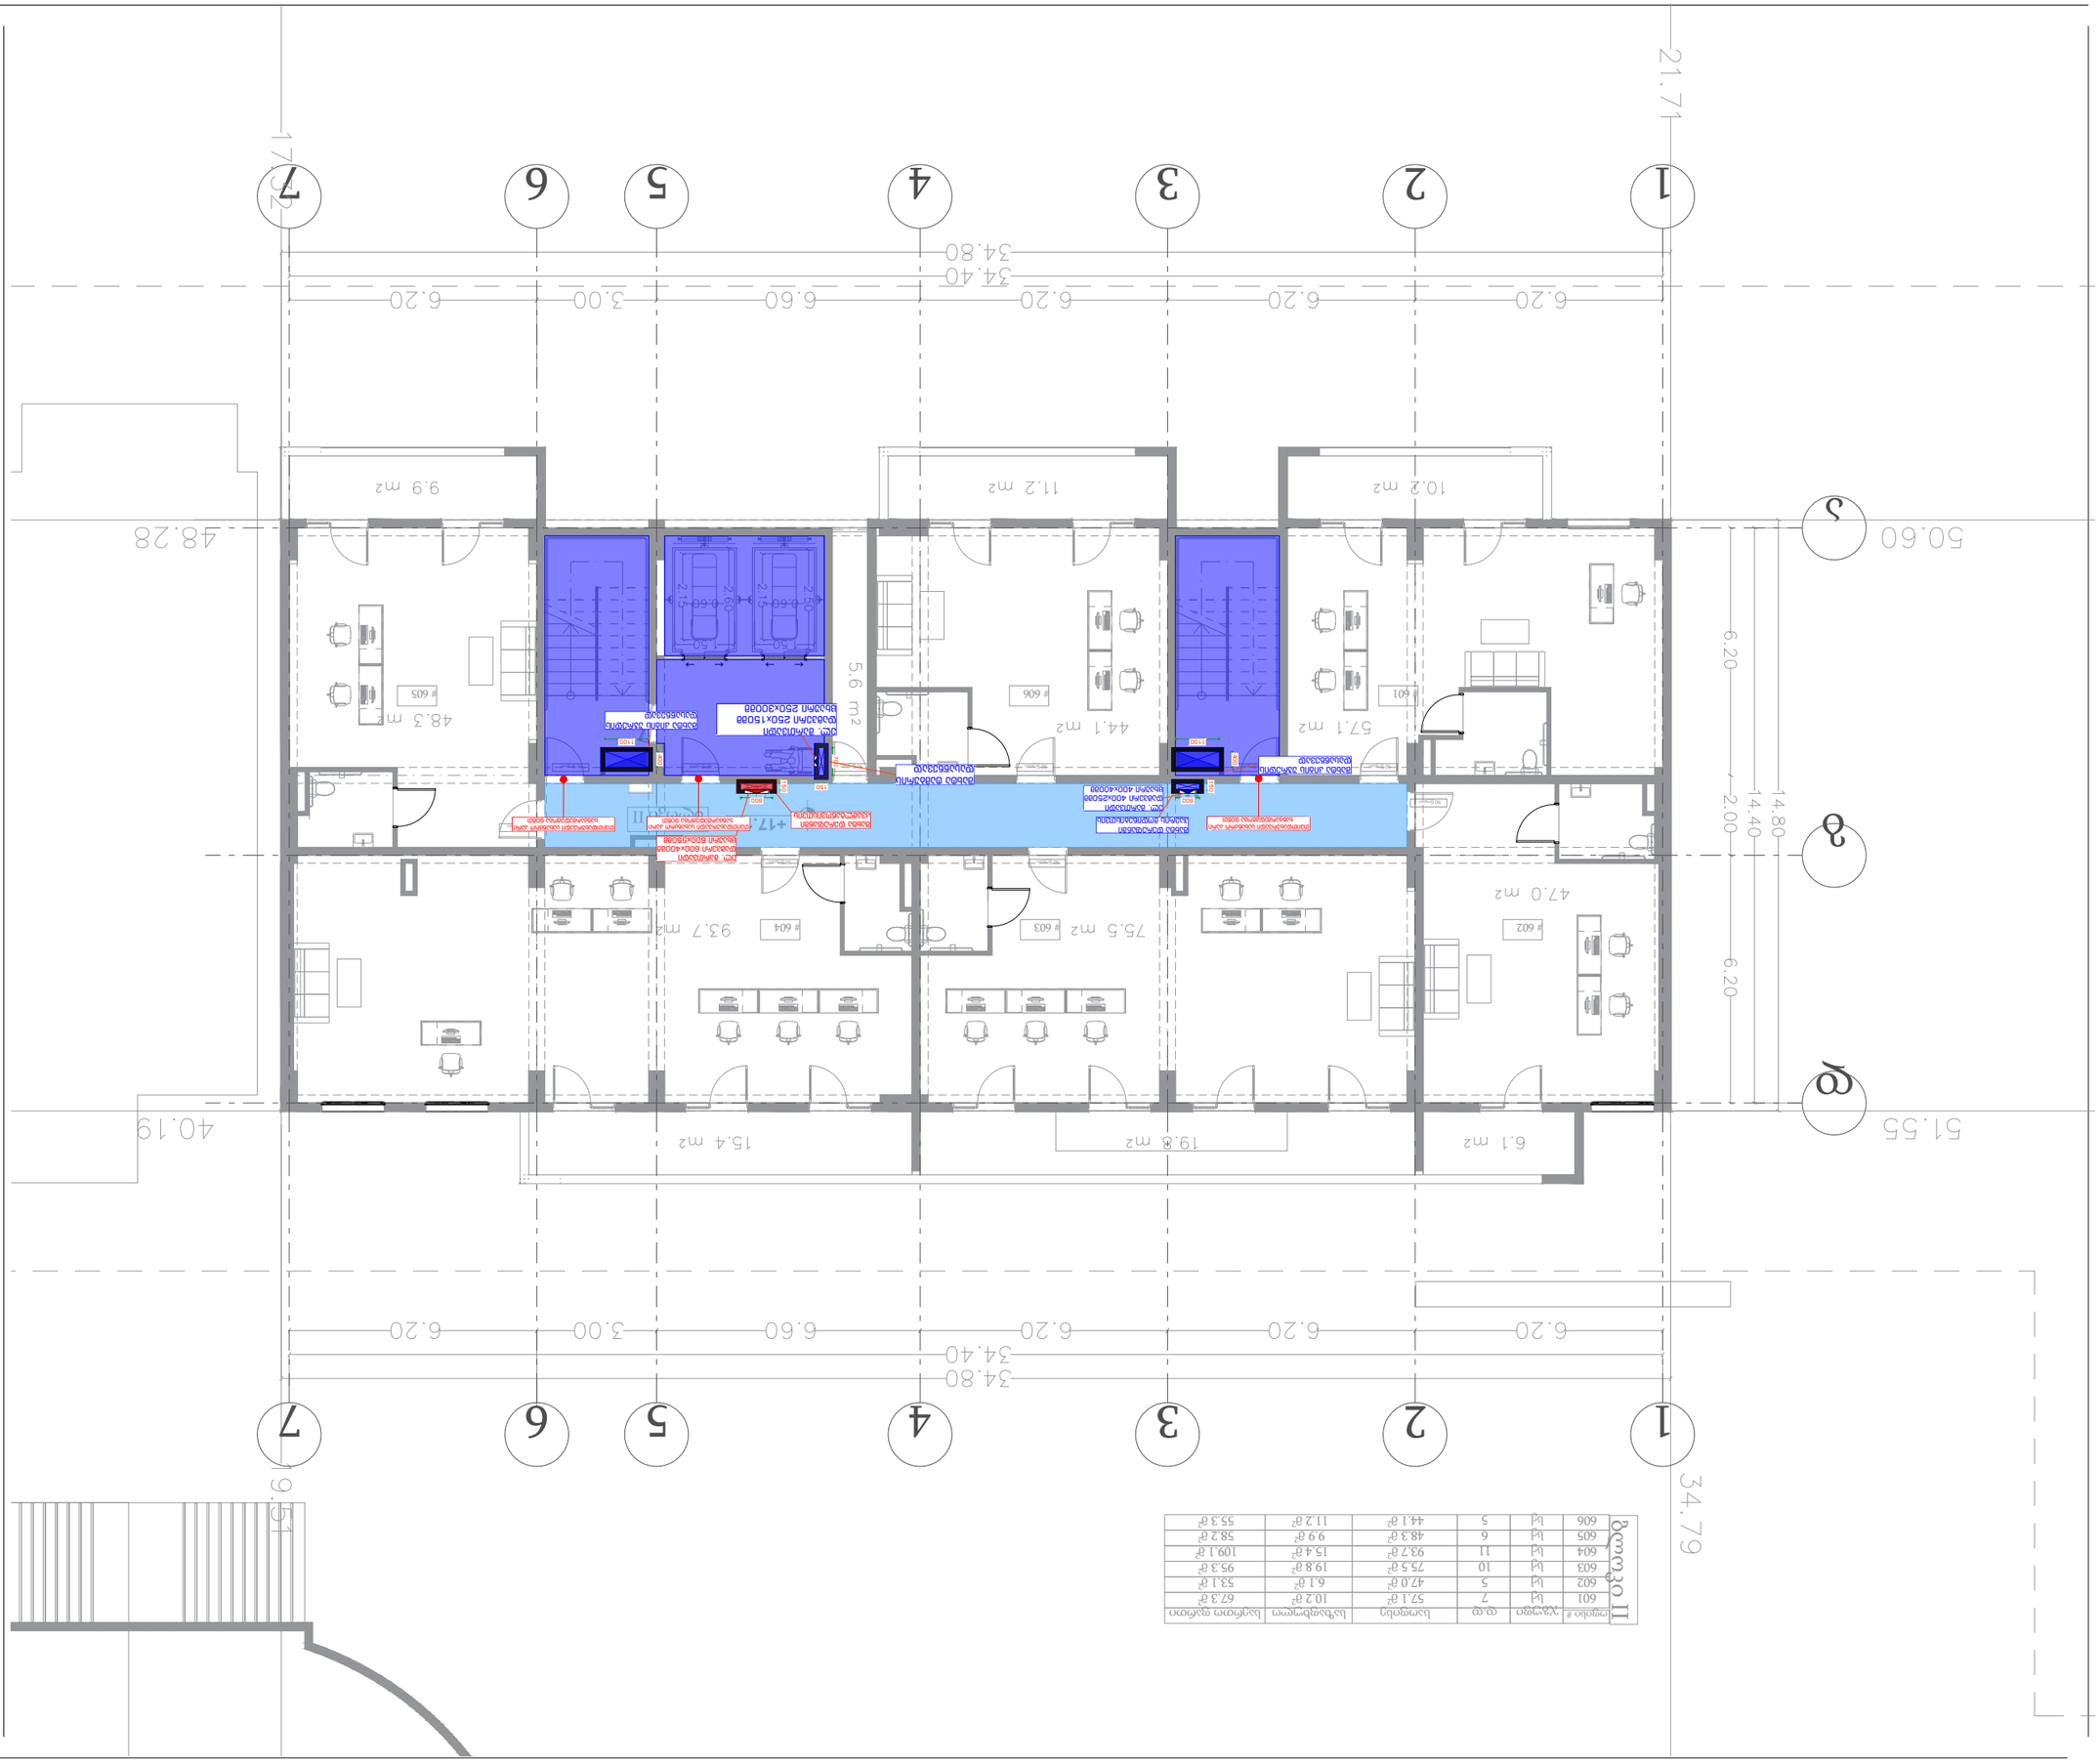
1
2
3
4
5
6
7
A
B
21.71
34.79
34.80
34.40
6.20
6.20
6.20
6.60
3.00
6.20
48.28
40.19
51.55
50.60
14.80
14.40
2.00
6.20
5.6 m2
9.9 m2
11.2 m2
10.2 m2
48.3 m2
44.1 m2
57.1 m2
47.0 m2
93.7 m2
75.5 m2
15.4 m2
19.8 m2
6.1 m2
+17.10
+17.65
+17.75
+17.75
+17.75


1
2
3
4
5
6
7
А
Б
34.80
34.40
6.20
6.20
6.20
6.60
3.00
6.20
21.71
48.28
50.60
51.55
40.19
34.79
14.80
14.40
2.00
6.20
5.6 m2
+20.25
#701 57.1 m2
#702 47.0 m2
#703 39.4 m2
#704 40.8 m2
#705 41.4 m2
#706 36.4 m2
#707 65.6 m2
#708 44.1 m2
6.1 m2
5.4 m2
6.4 m2
5.4 m2
4.8 m2
5.1 m2
5.4 m2
4.8 m2
6.1 m2

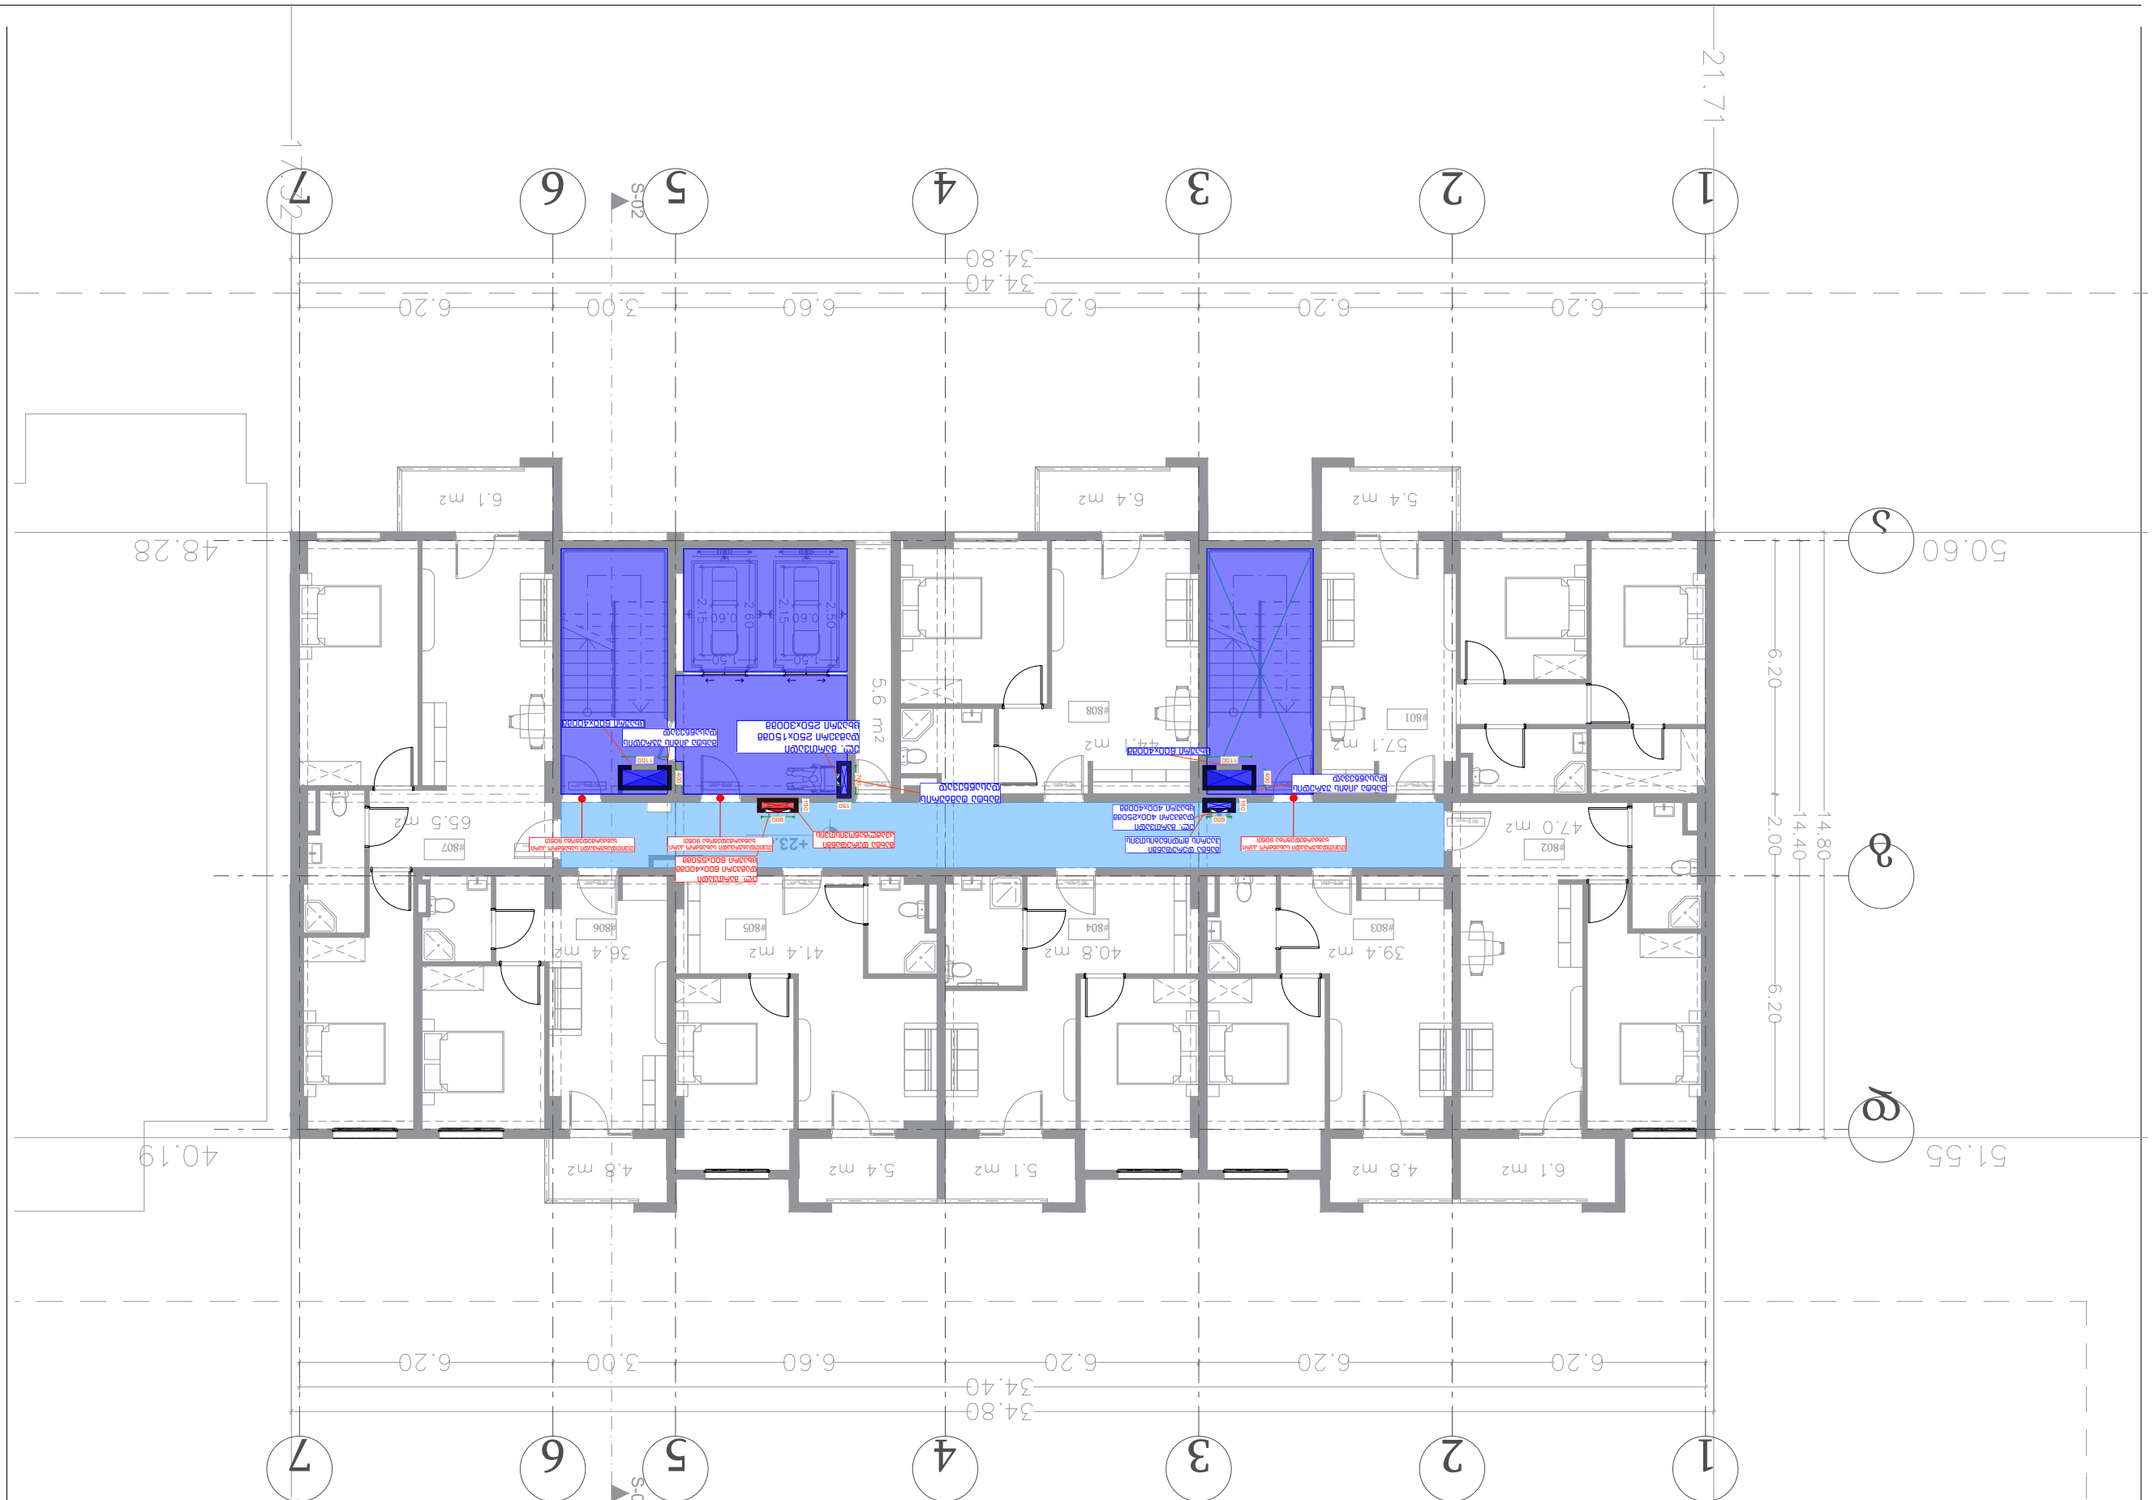
+23.40
VII სართული
ნიშნული

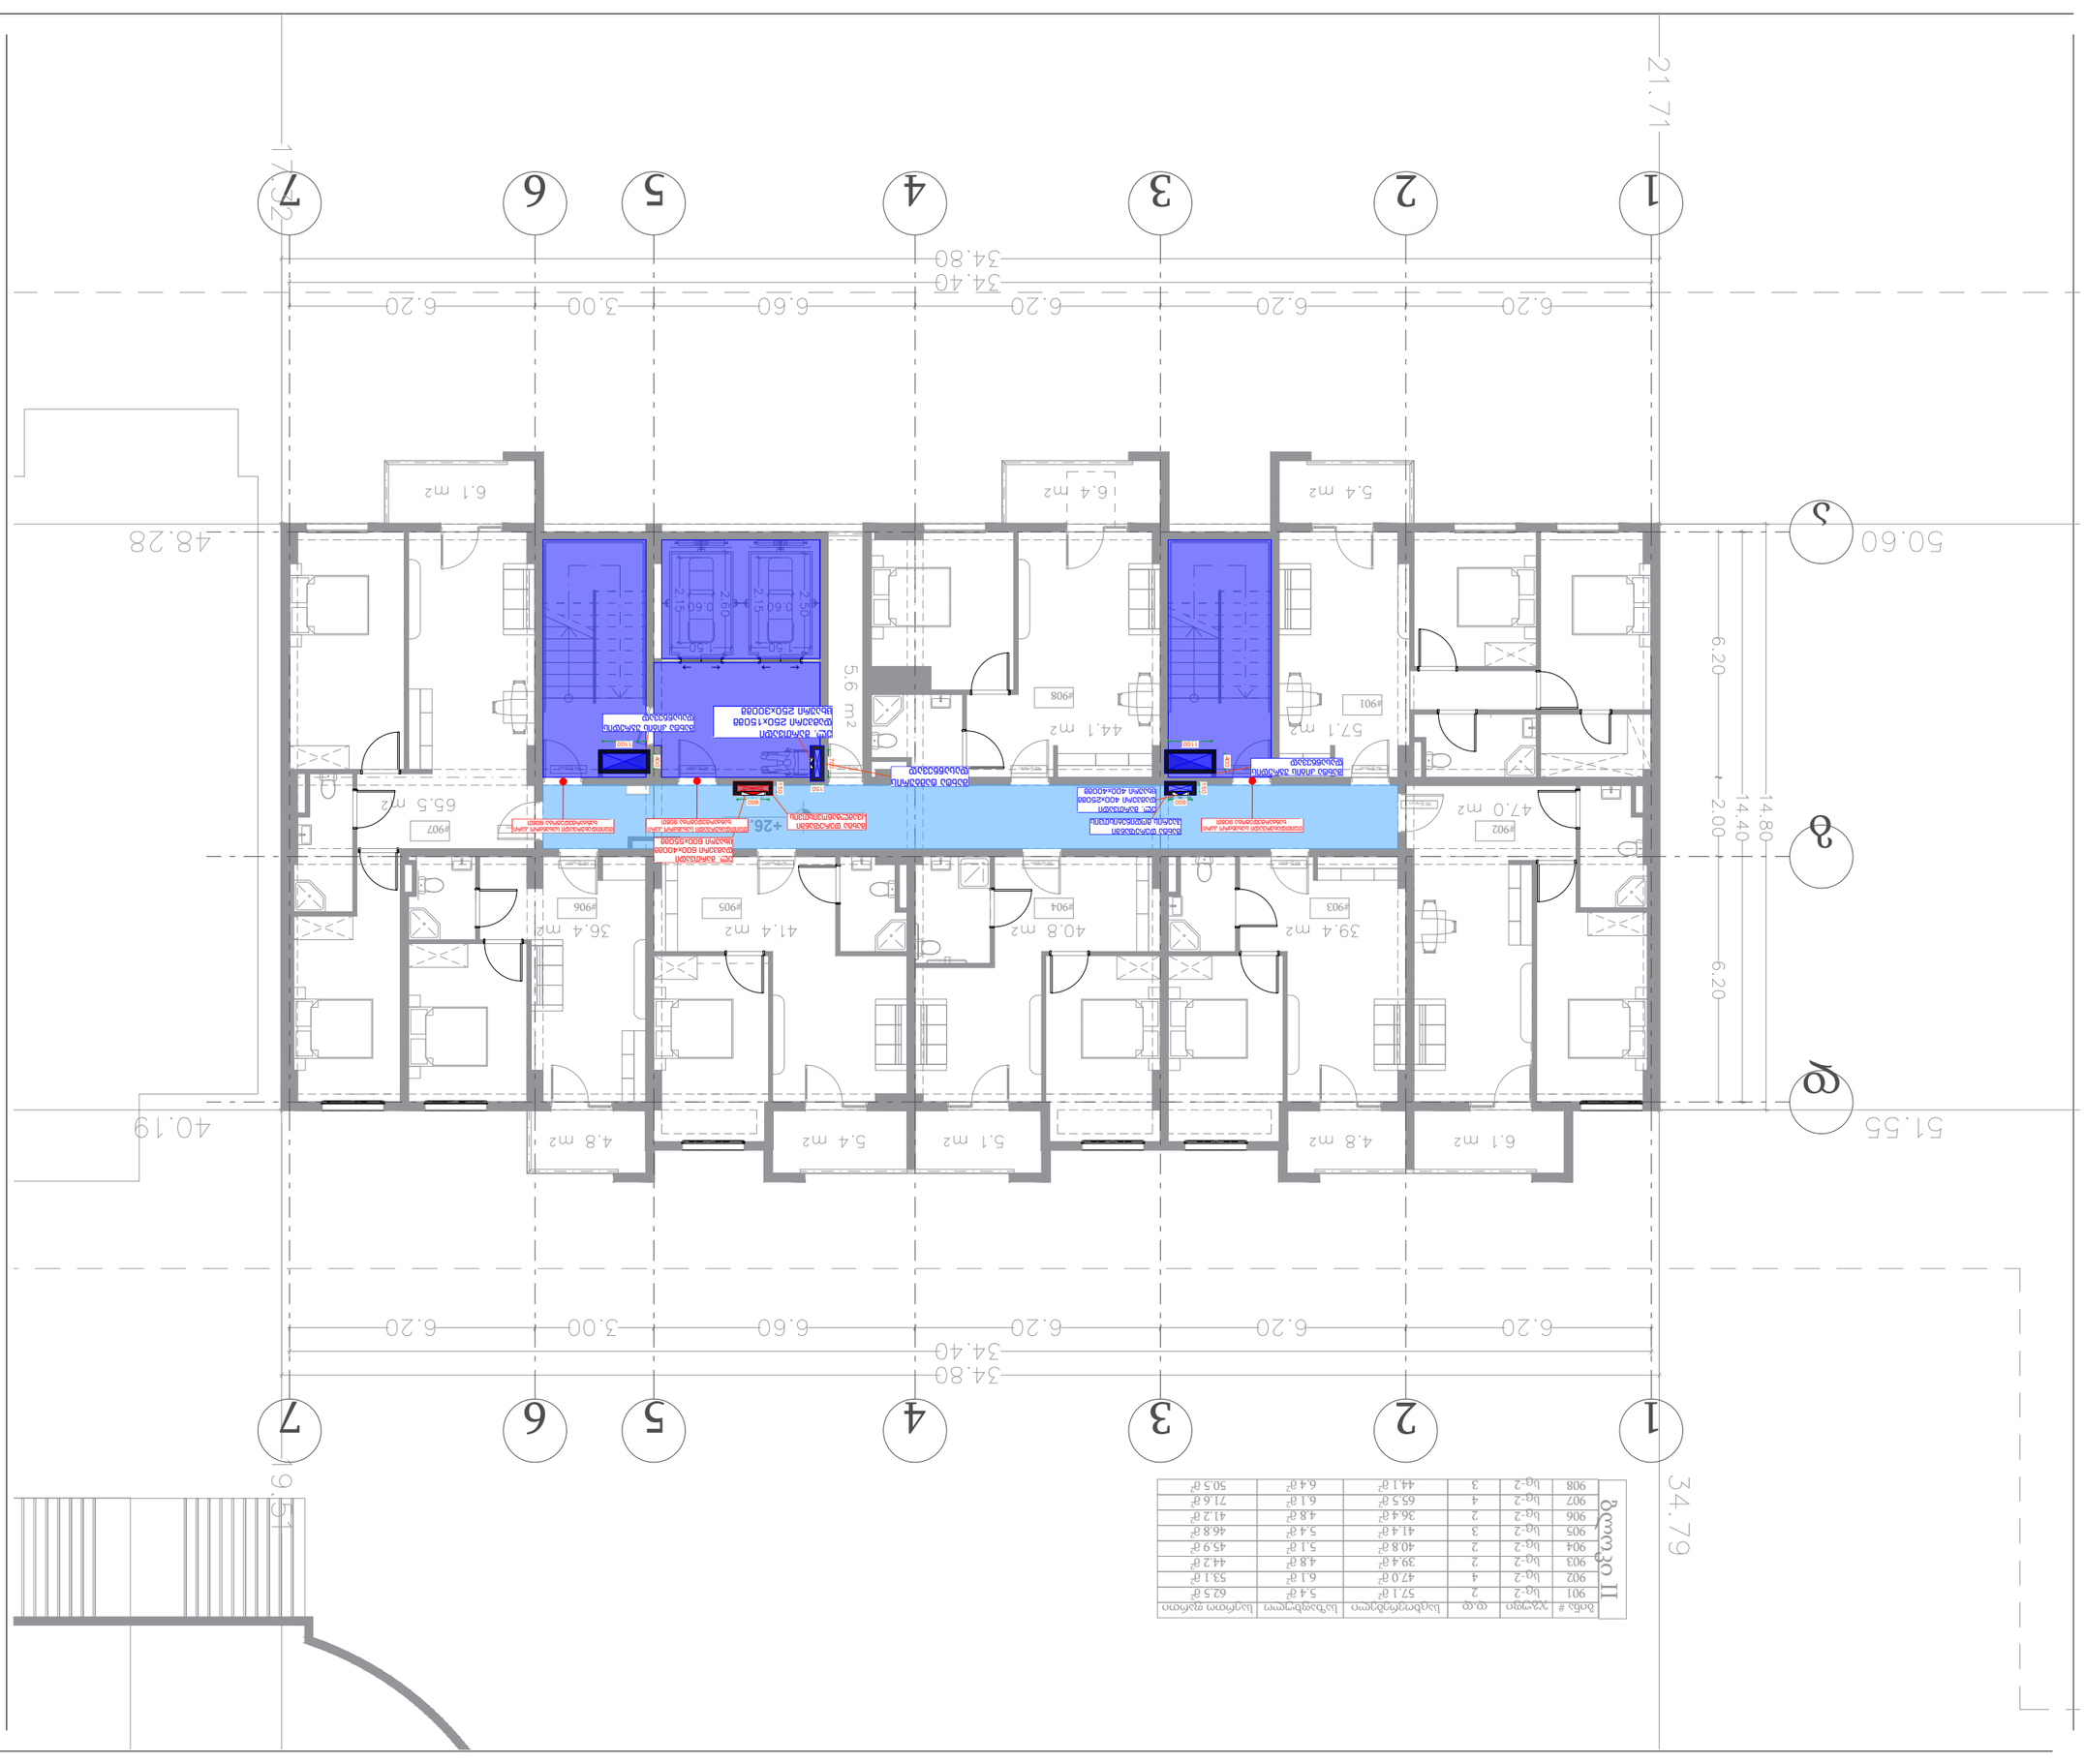
1
2
3
4
5
6
7
A
Б
В
21.71
34.79
34.80
34.40
6.20
6.20
6.60
3.00
6.20
48.28
40.19
51.55
50.60
14.80
14.40
2.00
6.20
5.6 m2
+26.55
#901
#902
#903
#904
#905
#906
#907
#908
57.1 m2
47.0 m2
39.4 m2
40.8 m2
41.4 m2
36.4 m2
65.5 m2
44.1 m2
5.4 m2
6.1 m2
4.8 m2
5.1 m2
5.4 m2
4.8 m2
6.1 m2


1
2
3
4
5
6
7
34.80
34.40
6.20
6.60
3.00
6.20
48.28
40.19
51.55
50.60
21.71
34.79
14.80
14.40
6.20
2.00
5.6 m2
+29.70
IX სართული
ნიშნული
ნახაზი
ელექტრული ქსელის ზემოთხსენებული ნაწილის
აღწერა

ბლოკი II	ბინა #	ჯგუფი	დ.დ	საცხოვრებელი	საზაფხულო	საერთო ფართი
	901	სც-2	2	57.1 მ²	5.4 მ²	62.5 მ²
	902	სც-2	4	47.0 მ²	6.1 მ²	53.1 მ²
	903	სც-2	2	39.4 მ²	4.8 მ²	44.2 მ²
	904	სც-2	2	40.8 მ²	5.1 მ²	45.9 მ²
	905	სც-2	3	41.4 მ²	5.4 მ²	46.8 მ²
	906	სც-2	2	36.4 მ²	4.8 მ²	41.2 მ²
	907	სც-2	4	65.5 მ²	6.1 მ²	71.6 მ²
	908	სც-2	3	44.1 მ²	6.4 მ²	50.5 მ²

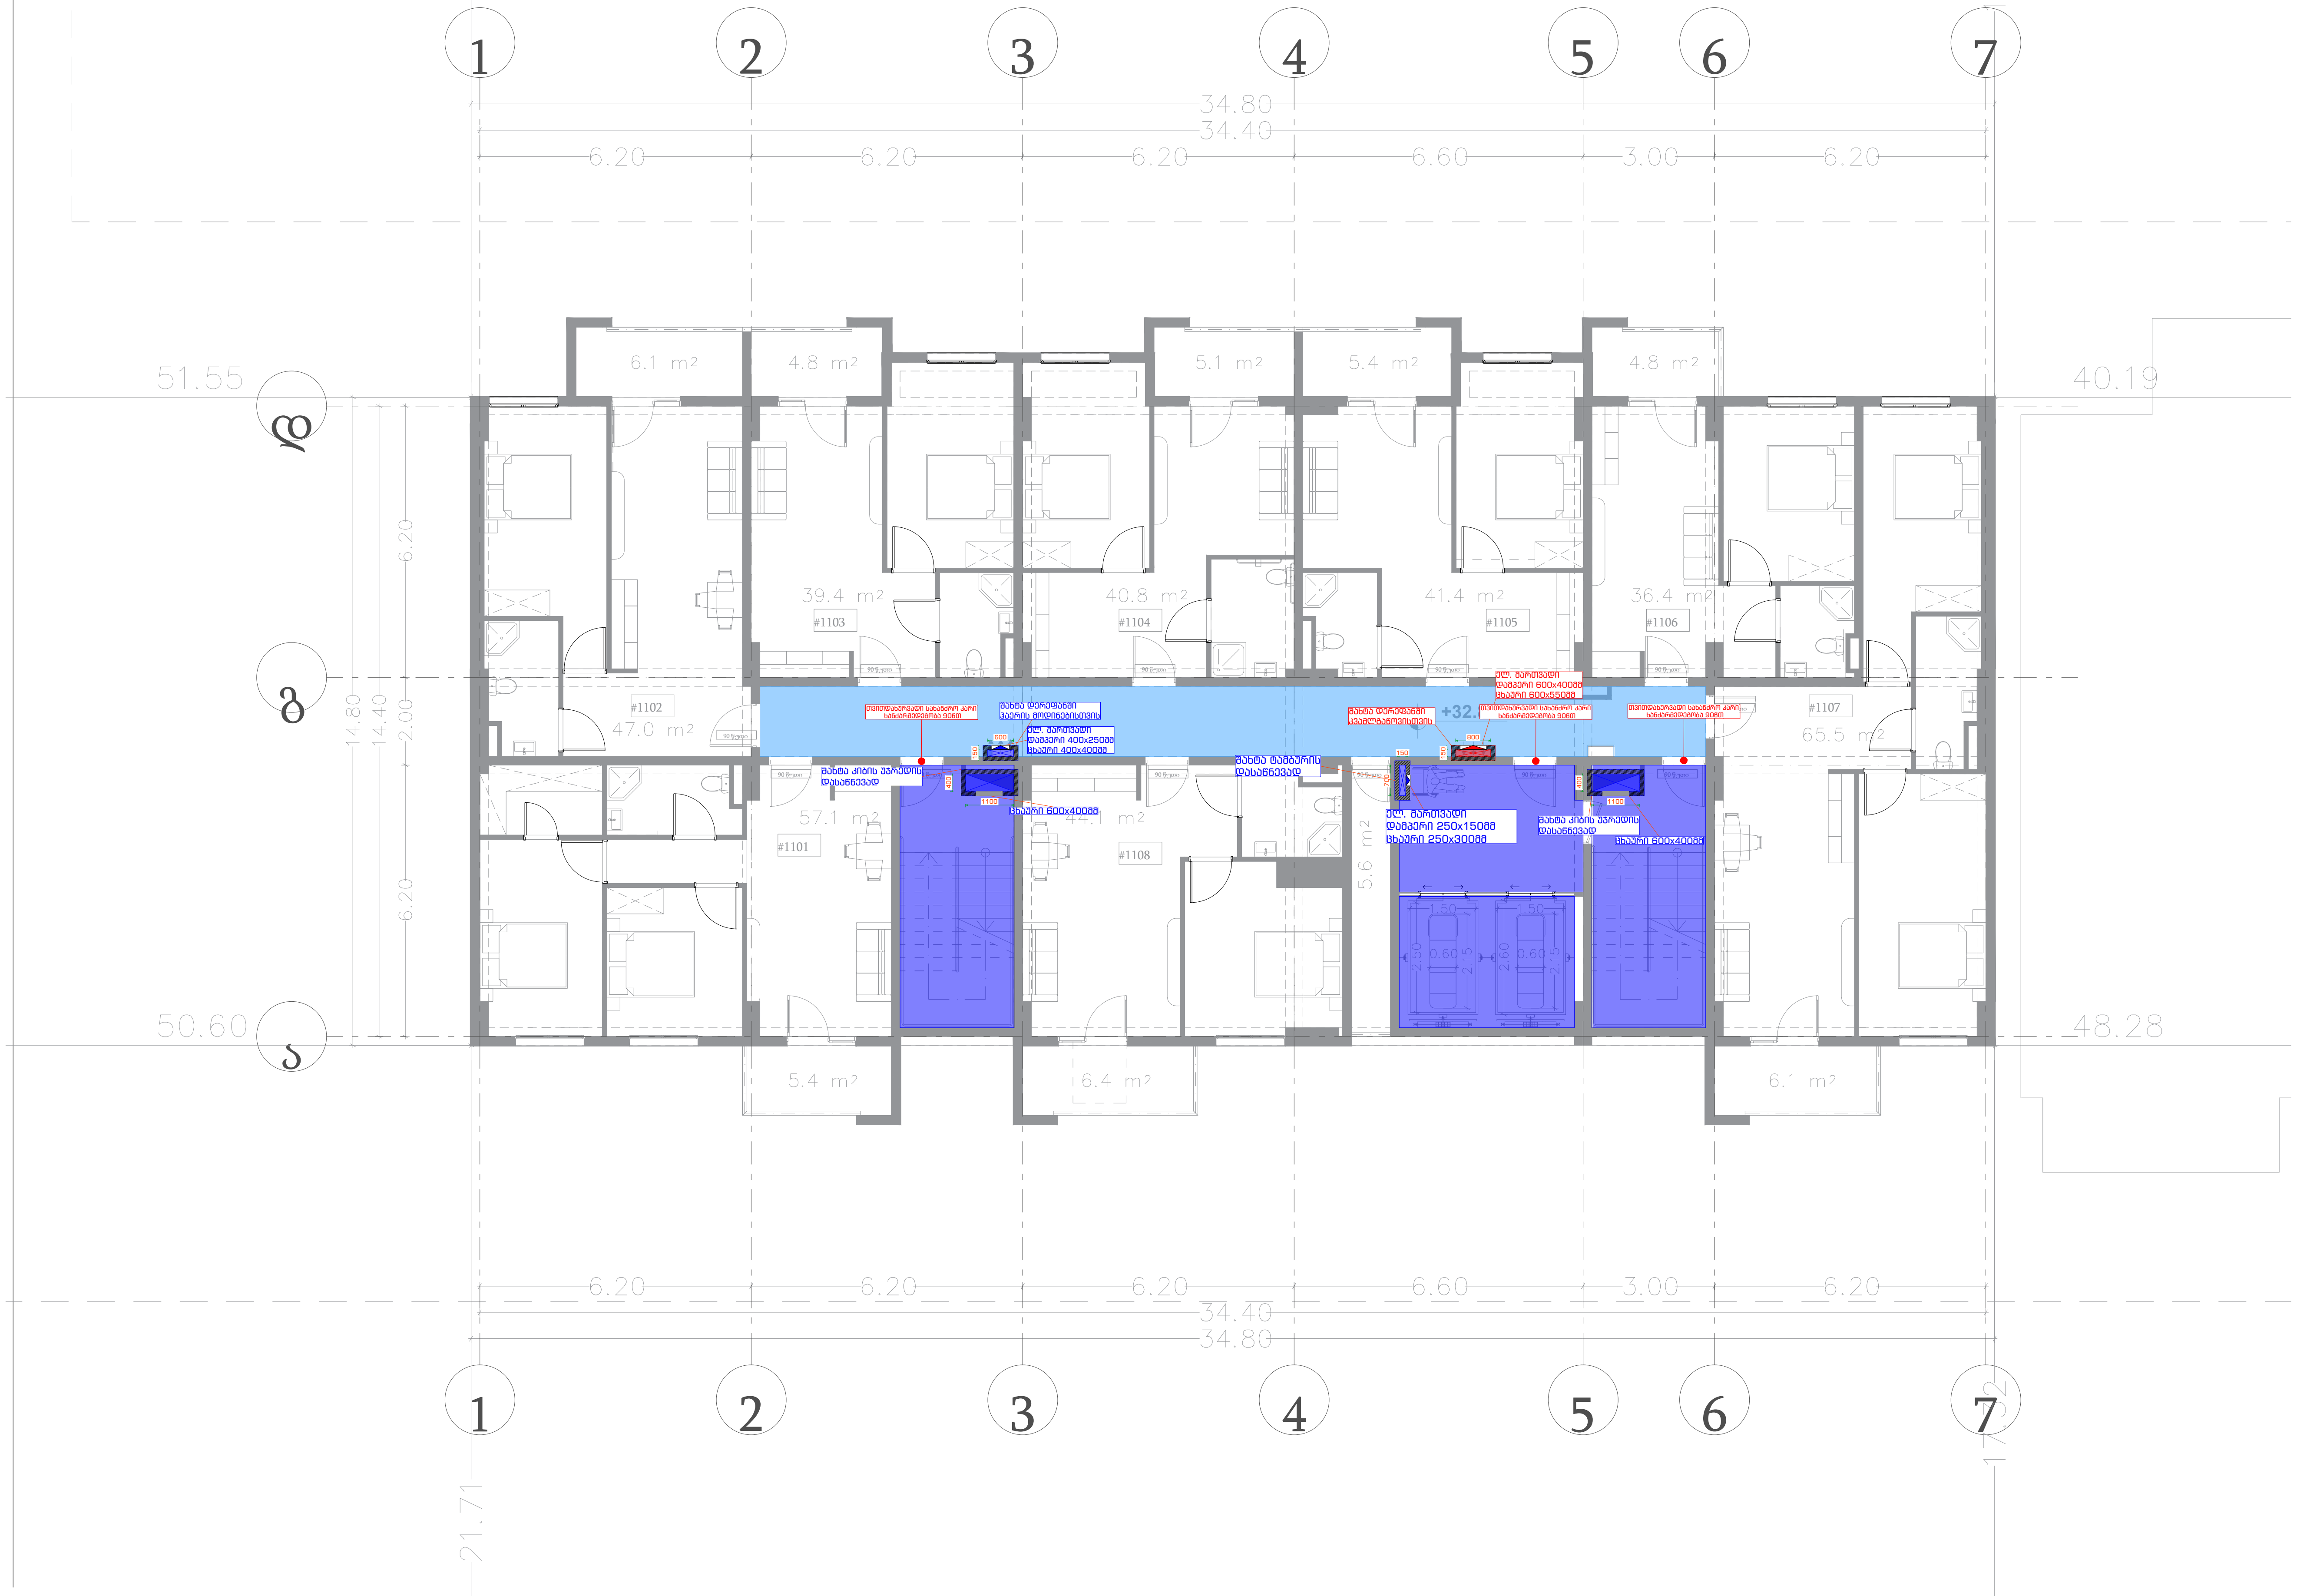

+32.85 ნიშნული

X სართულის გეგმა

კვამლსაწინააღმდეგო ვენტილაციის სისტემის პროექტი

პირობითი აღნიშვნა	დასახელება
(ლურჯი სამკუთხედი)	კვამლის დამპერი
(წითელი სამკუთხედი)	კვამლის დამპერი
(ნაცრისფერი ზოლი)	ცხაური
(წითელი ზოლი)	გამწოვი ჰაერსატარი
(ლურჯი ზოლი)	მოდინებითი და დამწნევი სისტემების ჰაერსატარი
(სიმბოლო)	ვენტილატორი

მრავალფუნქციური შენობა
II ბლოკი

ქ. თბილისი, ქეთევან წამებულის გამზირი N71/ მატროსოვის ქ. N7
ს/კ 01.17.12.005.064

ELPLUS

ლ. ქუმბურიძე	
დირექტორი	ხელმოწერა
ზ. ჟვანია	
შეასრულა	ხელმოწერა
ზ. ქიქიკოშვილი	
შეამოწმა	ხელმოწერა
21 09 2023	REV.2
თარიღი	რევიზია

ფორმატი	მასშტაბი	გვერდი
A3	1:150	2.18

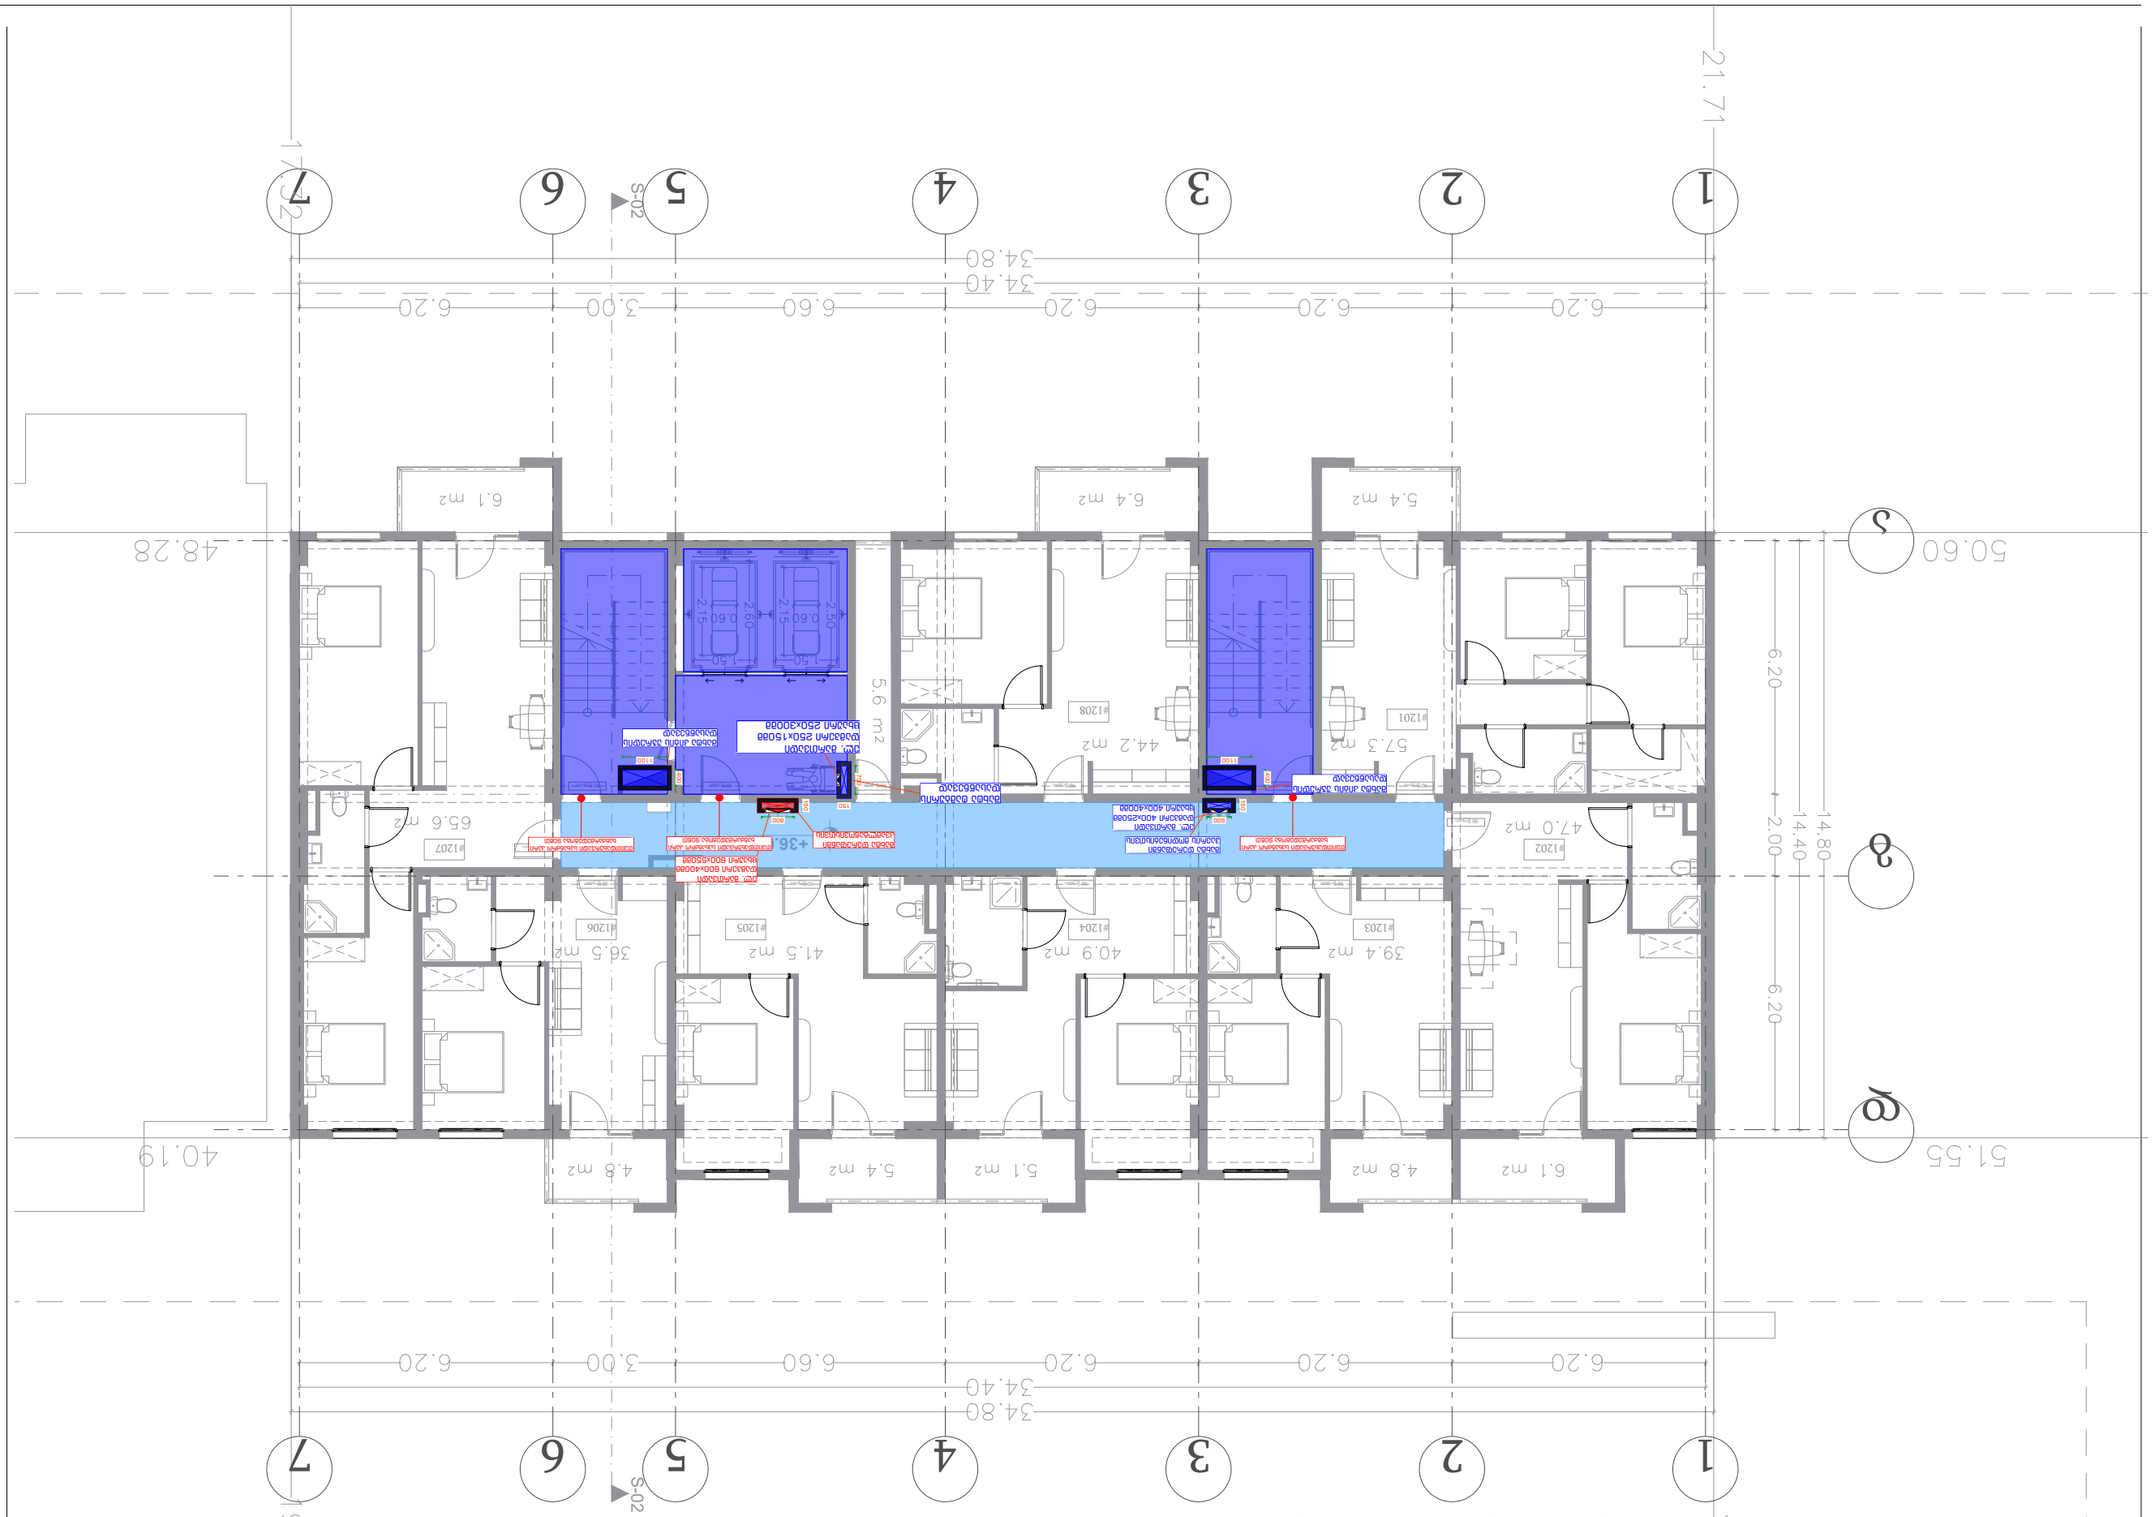
1
2
3
4
5
6
7
S-02
34.80
34.40
6.20
6.60
3.00
21.71
34.79
51.55
40.19
48.28
50.60
14.80
14.40
2.00
6.20
+36.00
XI სართული
ნიშნული
ტექნიკური ოთახი
ტექნიკური ოთახი
ტექნიკური ოთახი

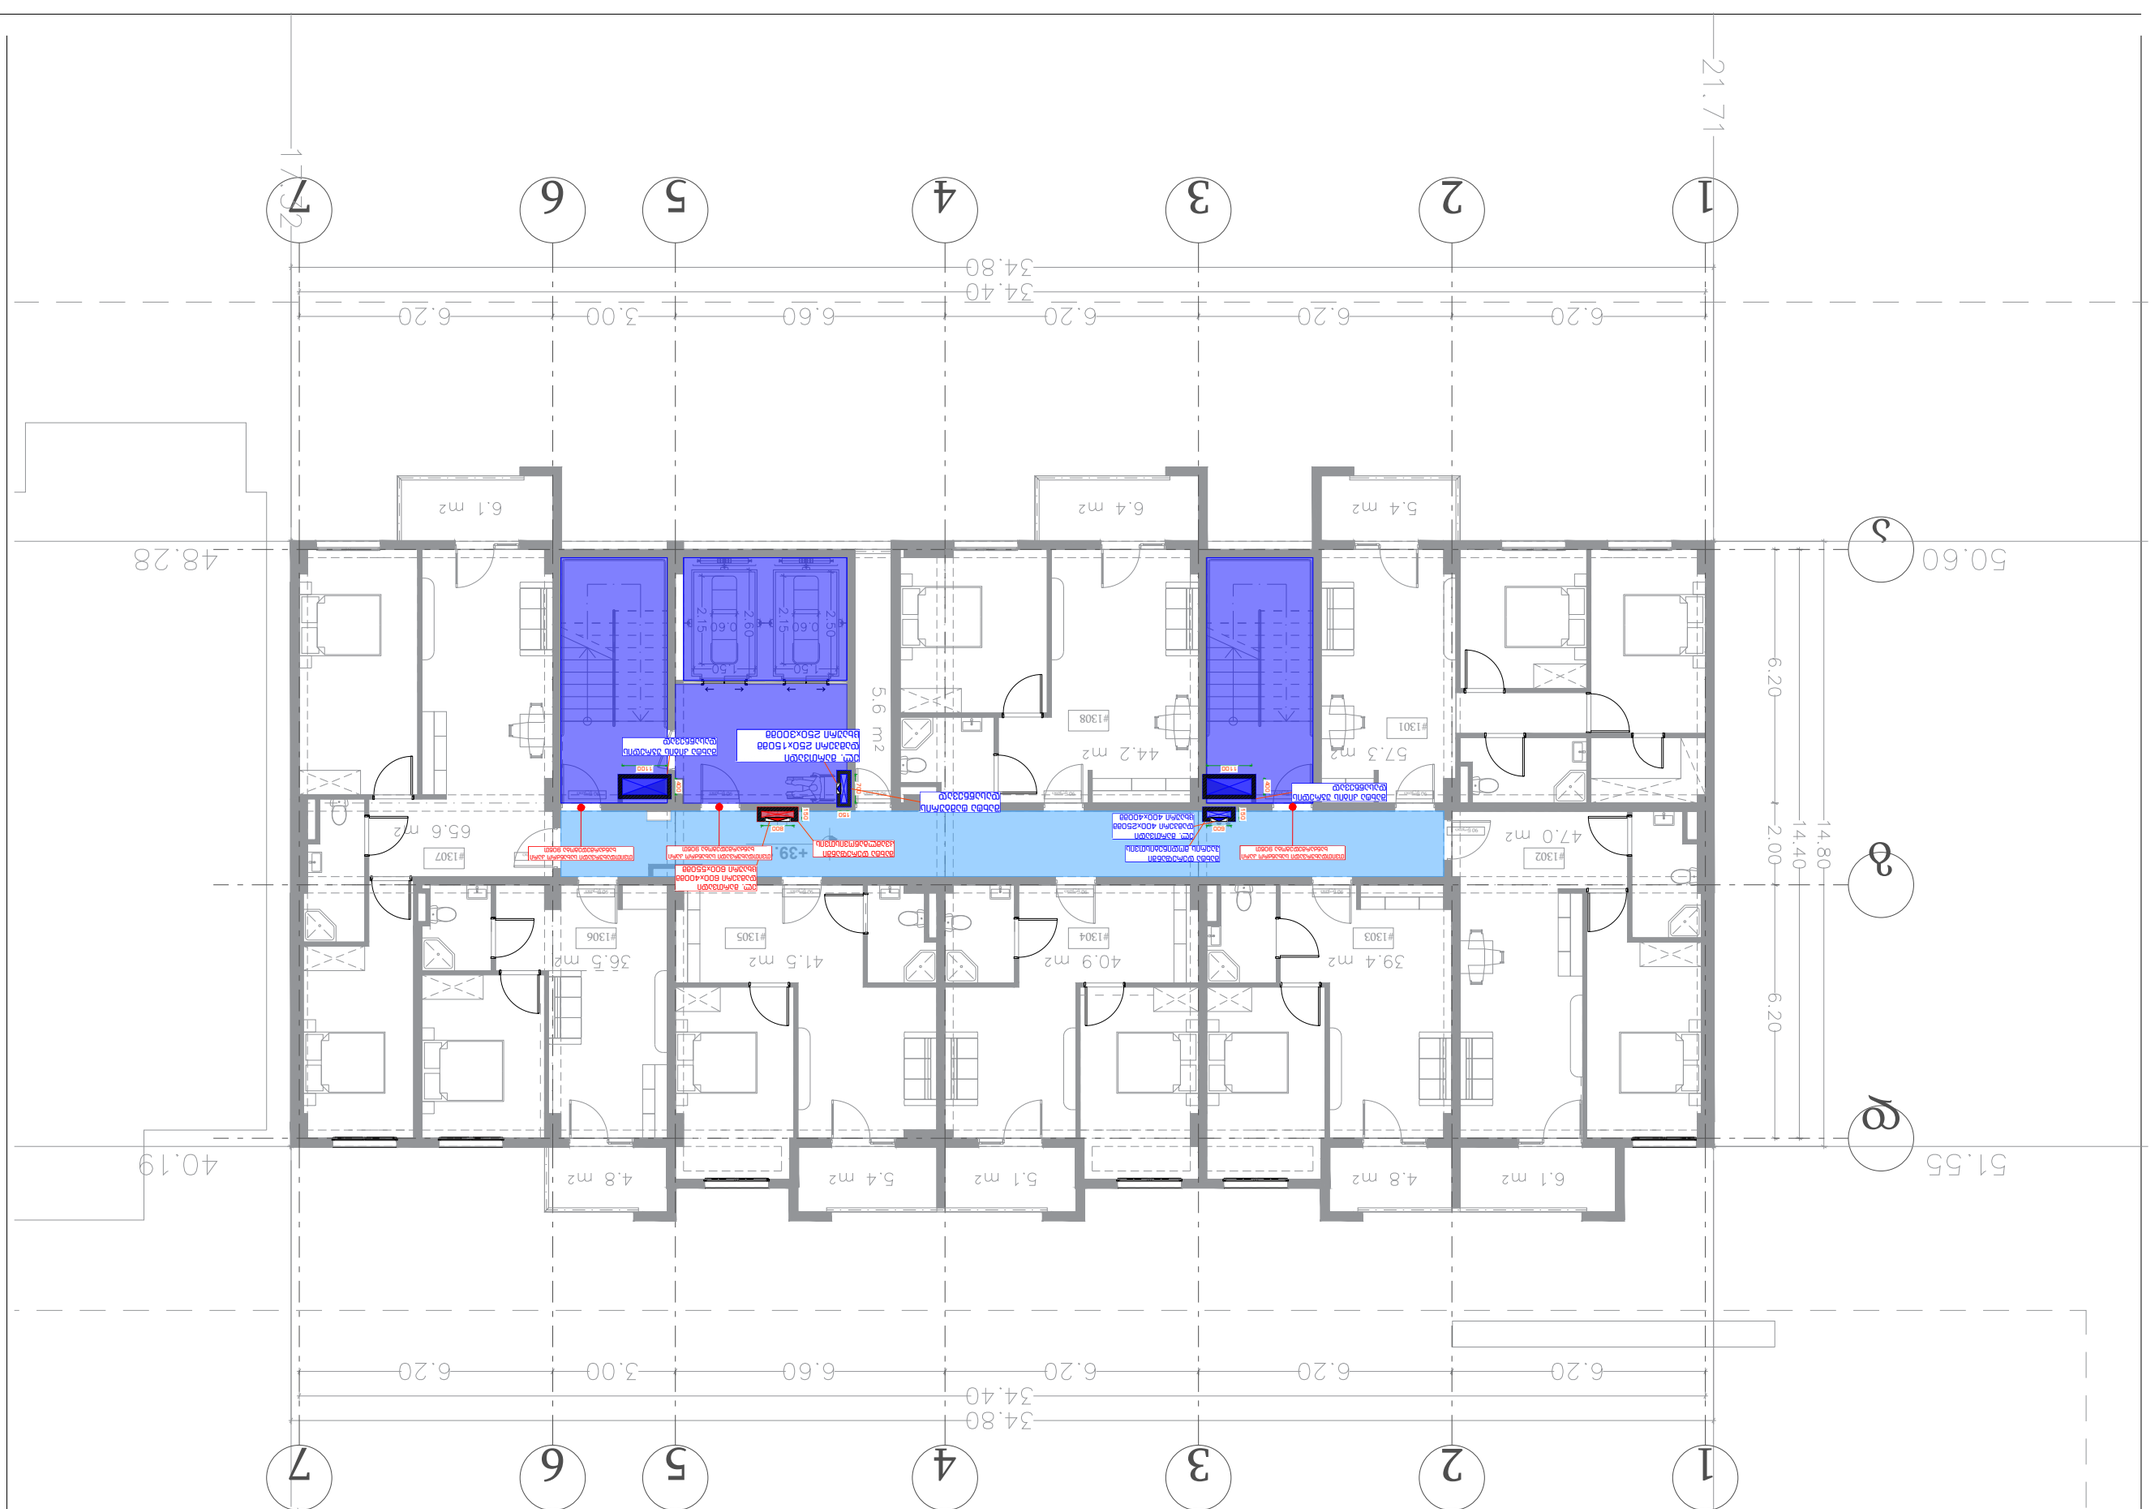










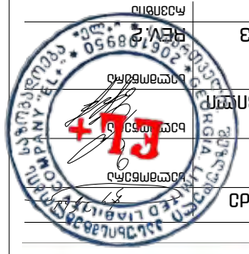

+42.30 XIII სართული
ნახაზი

ელექტრონული სისტემების მოწყობის ნაწილის ნახაზების ჩამონათვალი

ნახაზის დასახელება	ნახაზის #
ელექტრონული სისტემების მოწყობის ნაწილის ნახაზების ჩამონათვალი	ეს-2
ელექტრონული სისტემების მოწყობის ნაწილის ნახაზების ჩამონათვალი	ეს-2
ფურცლის II

ნახაზის #	ფურცლის #	ფ.ფ.	ელექტრონული სისტემების მოწყობის ნაწილის ნახაზების ჩამონათვალი	
1301	ეს-2	2	57.3მ²	5.4მ²	62.7მ²
1302	ეს-2	4	47.0მ²	6.1მ²	53.1მ²
1303	ეს-2	2	39.4მ²	4.8მ²	44.2მ²
1304	ეს-2	2	40.9მ²	5.1მ²	46.0მ²
1305	ეს-2	3	41.5მ²	5.4მ²	46.9მ²
1306	ეს-2	2	36.3მ²	4.8მ²	41.3მ²
1307	ეს-2	4	65.6მ²	6.1მ²	71.7მ²
1308	ეს-2	3	44.2მ²	6.4მ²	50.6მ²

ელექტრონული სისტემების მოწყობის ნაწილის ნახაზების ჩამონათვალი

ანძის ტიპის ელექტრონული სისტემების მოწყობის ნაწილის ნახაზების ჩამონათვალი	ელექტრონული სისტემების მოწყობის ნაწილის ნახაზების ჩამონათვალი
ანძის ტიპის ელექტრონული სისტემების მოწყობის ნაწილის ნახაზების ჩამონათვალი	
1
2
3
4
5
6
7
34.80
34.40
6.20
6.20
6.20
6.60
3.00
6.20
21.71
48.28
40.19
51.55
50.60
34.79
14.80
14.40
2.00
6.20
6.20
6.20
6.20
6.60
3.00
6.20
34.40
34.80
+45.45
5.6 m2
65.6 m2
36.5 m2
41.5 m2
40.9 m2
44.2 m2
39.4 m2
57.3 m2
47.0 m2
6.1 m2
5.4 m2
6.4 m2
5.4 m2
4.8 m2
5.1 m2
4.8 m2
6.1 m2
2.15
2.60
2.15
2.50
0.60
0.60
150
150
150

ბინათმშენებლობა

II ეტაპი




თარიღი	21.09.2023
ფორმატი	A3
მასშტაბი	1:150
ფურცლის #	2.23



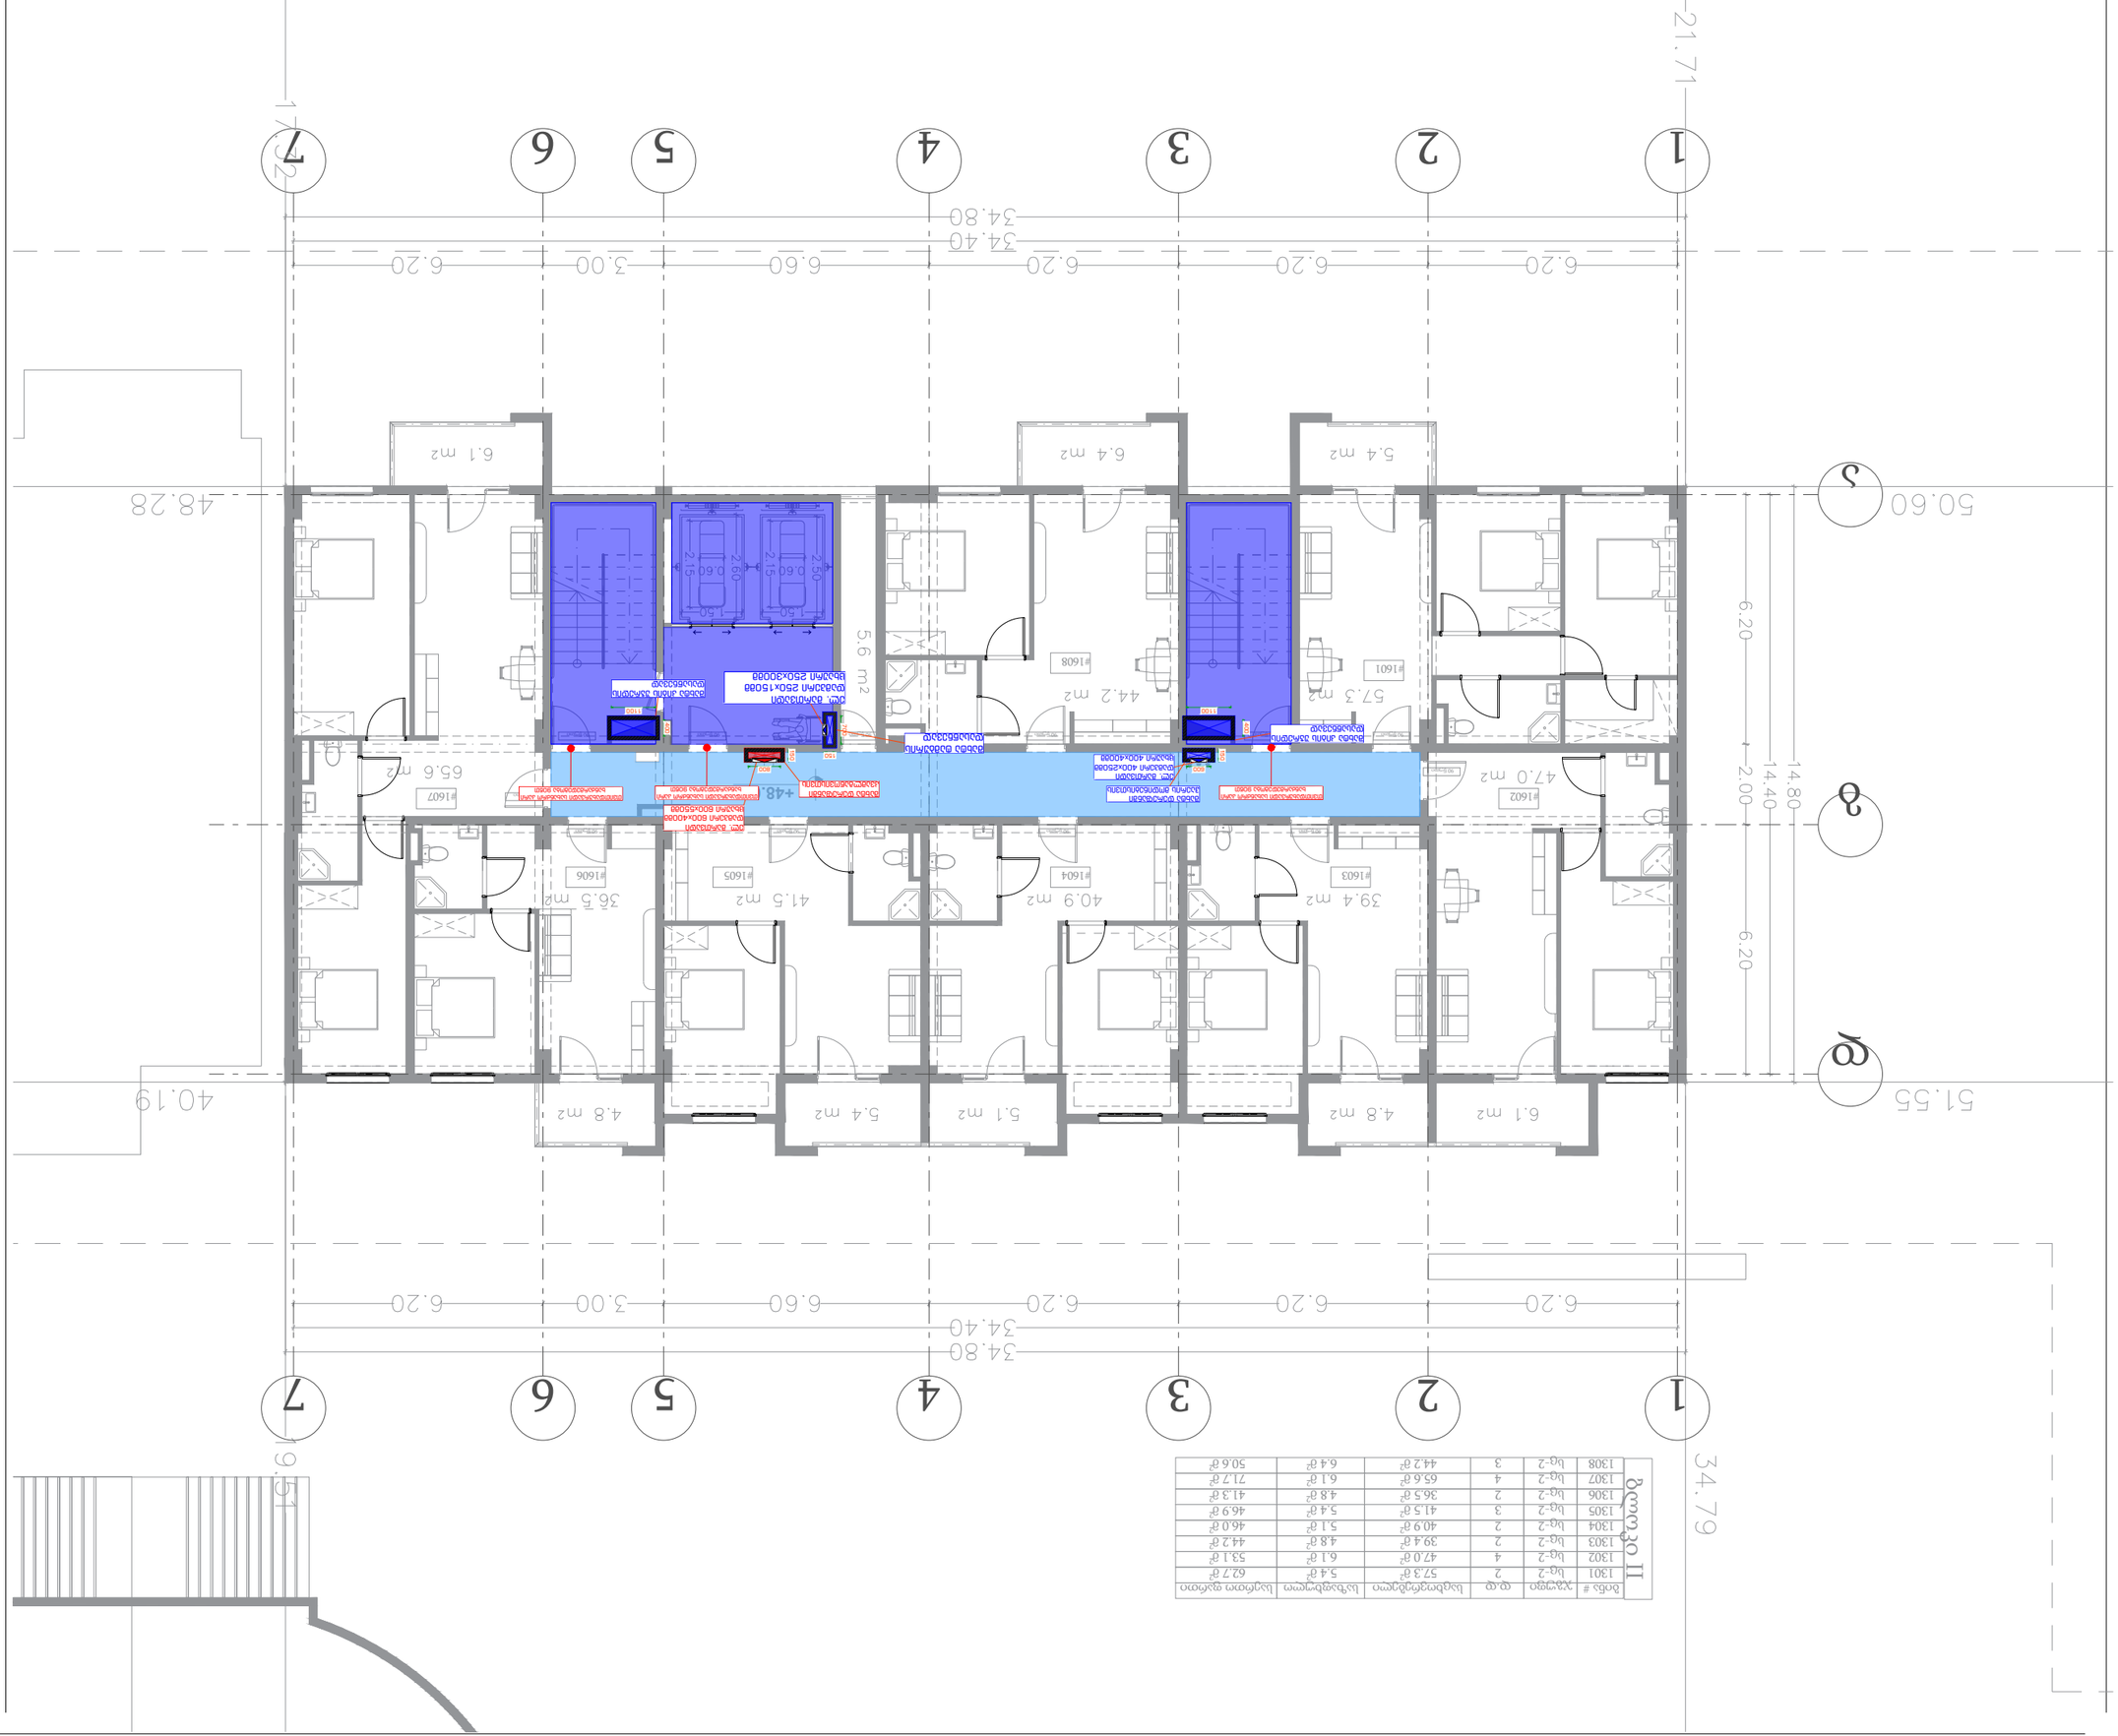
21.71
34.79
48.28
40.19
51.55
50.60
34.80
34.40
6.20
3.00
6.60
6.20
6.20
6.20
14.80
14.40
6.20
2.00
5.6 m2
65.6 m2
44.2 m2
57.3 m2
47.0 m2
6.1 m2
6.4 m2
5.4 m2
4.8 m2
5.4 m2
5.1 m2
41.5 m2
40.9 m2
39.4 m2
35.5 m2
4.8 m2
6.1 m2
+48.60
+48.60
+48.60

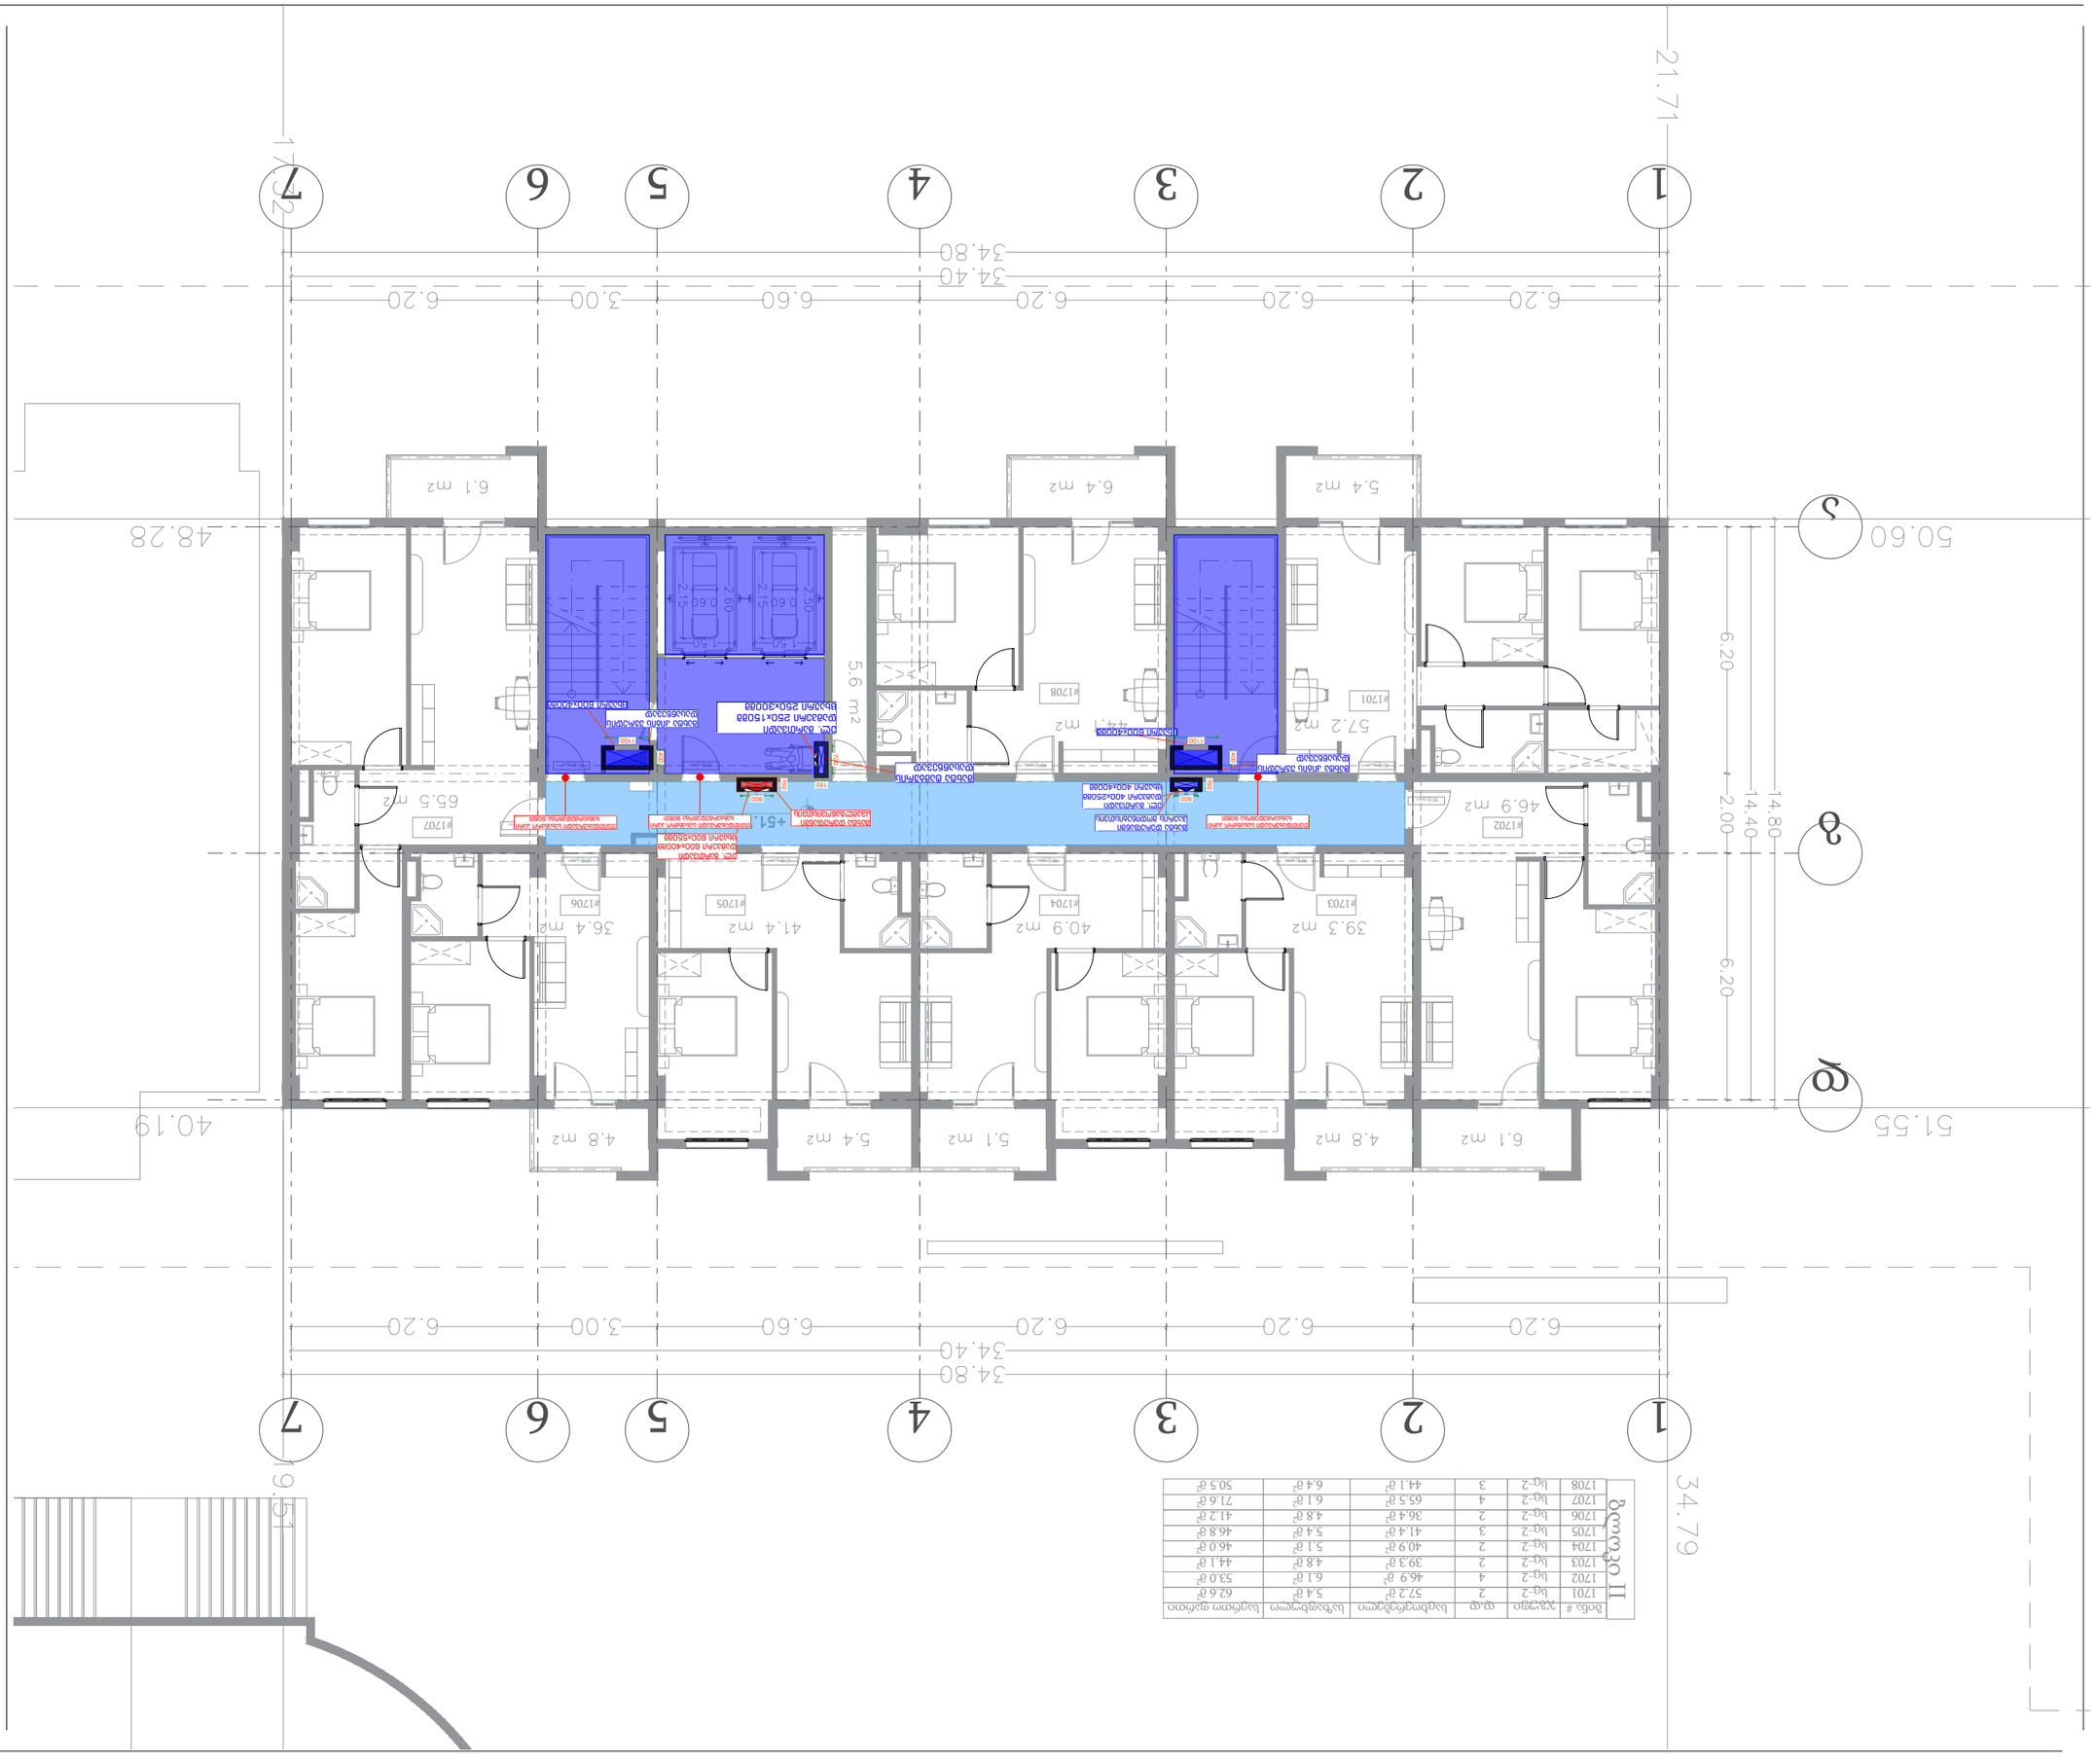
1
2
3
4
5
6
7
21.71
34.79
51.55
40.19
48.28
50.60
34.80
34.40
6.20
6.20
6.20
6.60
3.00
6.20
14.80
14.40
2.00
6.20
6.1 m2
6.4 m2
5.4 m2
5.6 m2
65.5 m2
57.2 m2
46.9 m2
#1707
#1708
#1701
#1702
#1706
#1705
#1704
#1703
+51.75
XVI სართული
ნიშნული
ბინების ნომრები ბინათმესაკუთრეთა ამხანაგობის ტერიტორიაზე
ნიშნები
ბინათმესაკუთრეთა ამხანაგობის საერთო ქონება
ბინის საკუთრების უფლების ობიექტი
მიმდებარე ტერიტორიის საკუთრების ობიექტი




ფანჯრების ჯამი II

ნაგებობის ნიშნული	+54.90


პროექტის სტადია	II ეტაპი
ობიექტის დასახელება	ქ. თბილისი, ვაკის რაიონი, ბაბანაურის ქუჩა N7/ ბაბანაურის ქუჩა ქ. N7 ს/კ 01.17.12.005.064

შპს. ვაზისუბნის ბინათმშენებლობითი კომპანია
ELPLUS

პროექტის ხელმძღვანელი	ბ. ჭანტურია
პროექტის ხელმძღვანელი	ბ. ვინარიანმშენი
ნახაზის დასახელება	არქიტექტურული ნაწილი
თარიღი	21 | 09 | 2023

ფორმატი	მასშტაბი	ფურცლის ნომერი
A3	1:150	2.25




ბინების ჩამონათვალი

ელექტრო მომარაგების ქსელის ელემენტები	ელექტრო მომარაგების ქსელის ელემენტების ნომინალური პარამეტრები
ელექტრო ენერგიის მომხმარებლის ელექტრული დანადგარის ელემენტები	
+58.05	XVIII სართული
ნიშნული	ტიპური

განაშენიანების რეგულირების გეგმის ელექტრომომარაგების ნაწილი

I ეტაპი

ქ. თბილისი, ვაკის რაიონი, ბაბანაურის ქუჩა N7/1, ბაბანაურის ქუჩა ქ. N7
ს/კ 01.17.12.005.064

ELPLUS

შპს „ელ პლუსი“	
დირექტორი	ნ. ჯანაშია
პროექტის ხელმძღვანელი	ნ. ვარამიძე
პროექტის მენეჯერი	ნ. ვარამიძე
თარიღი	21.09.2023
ფორმატი	A3
მასშტაბი	1:150
ფურცლის #	2.26

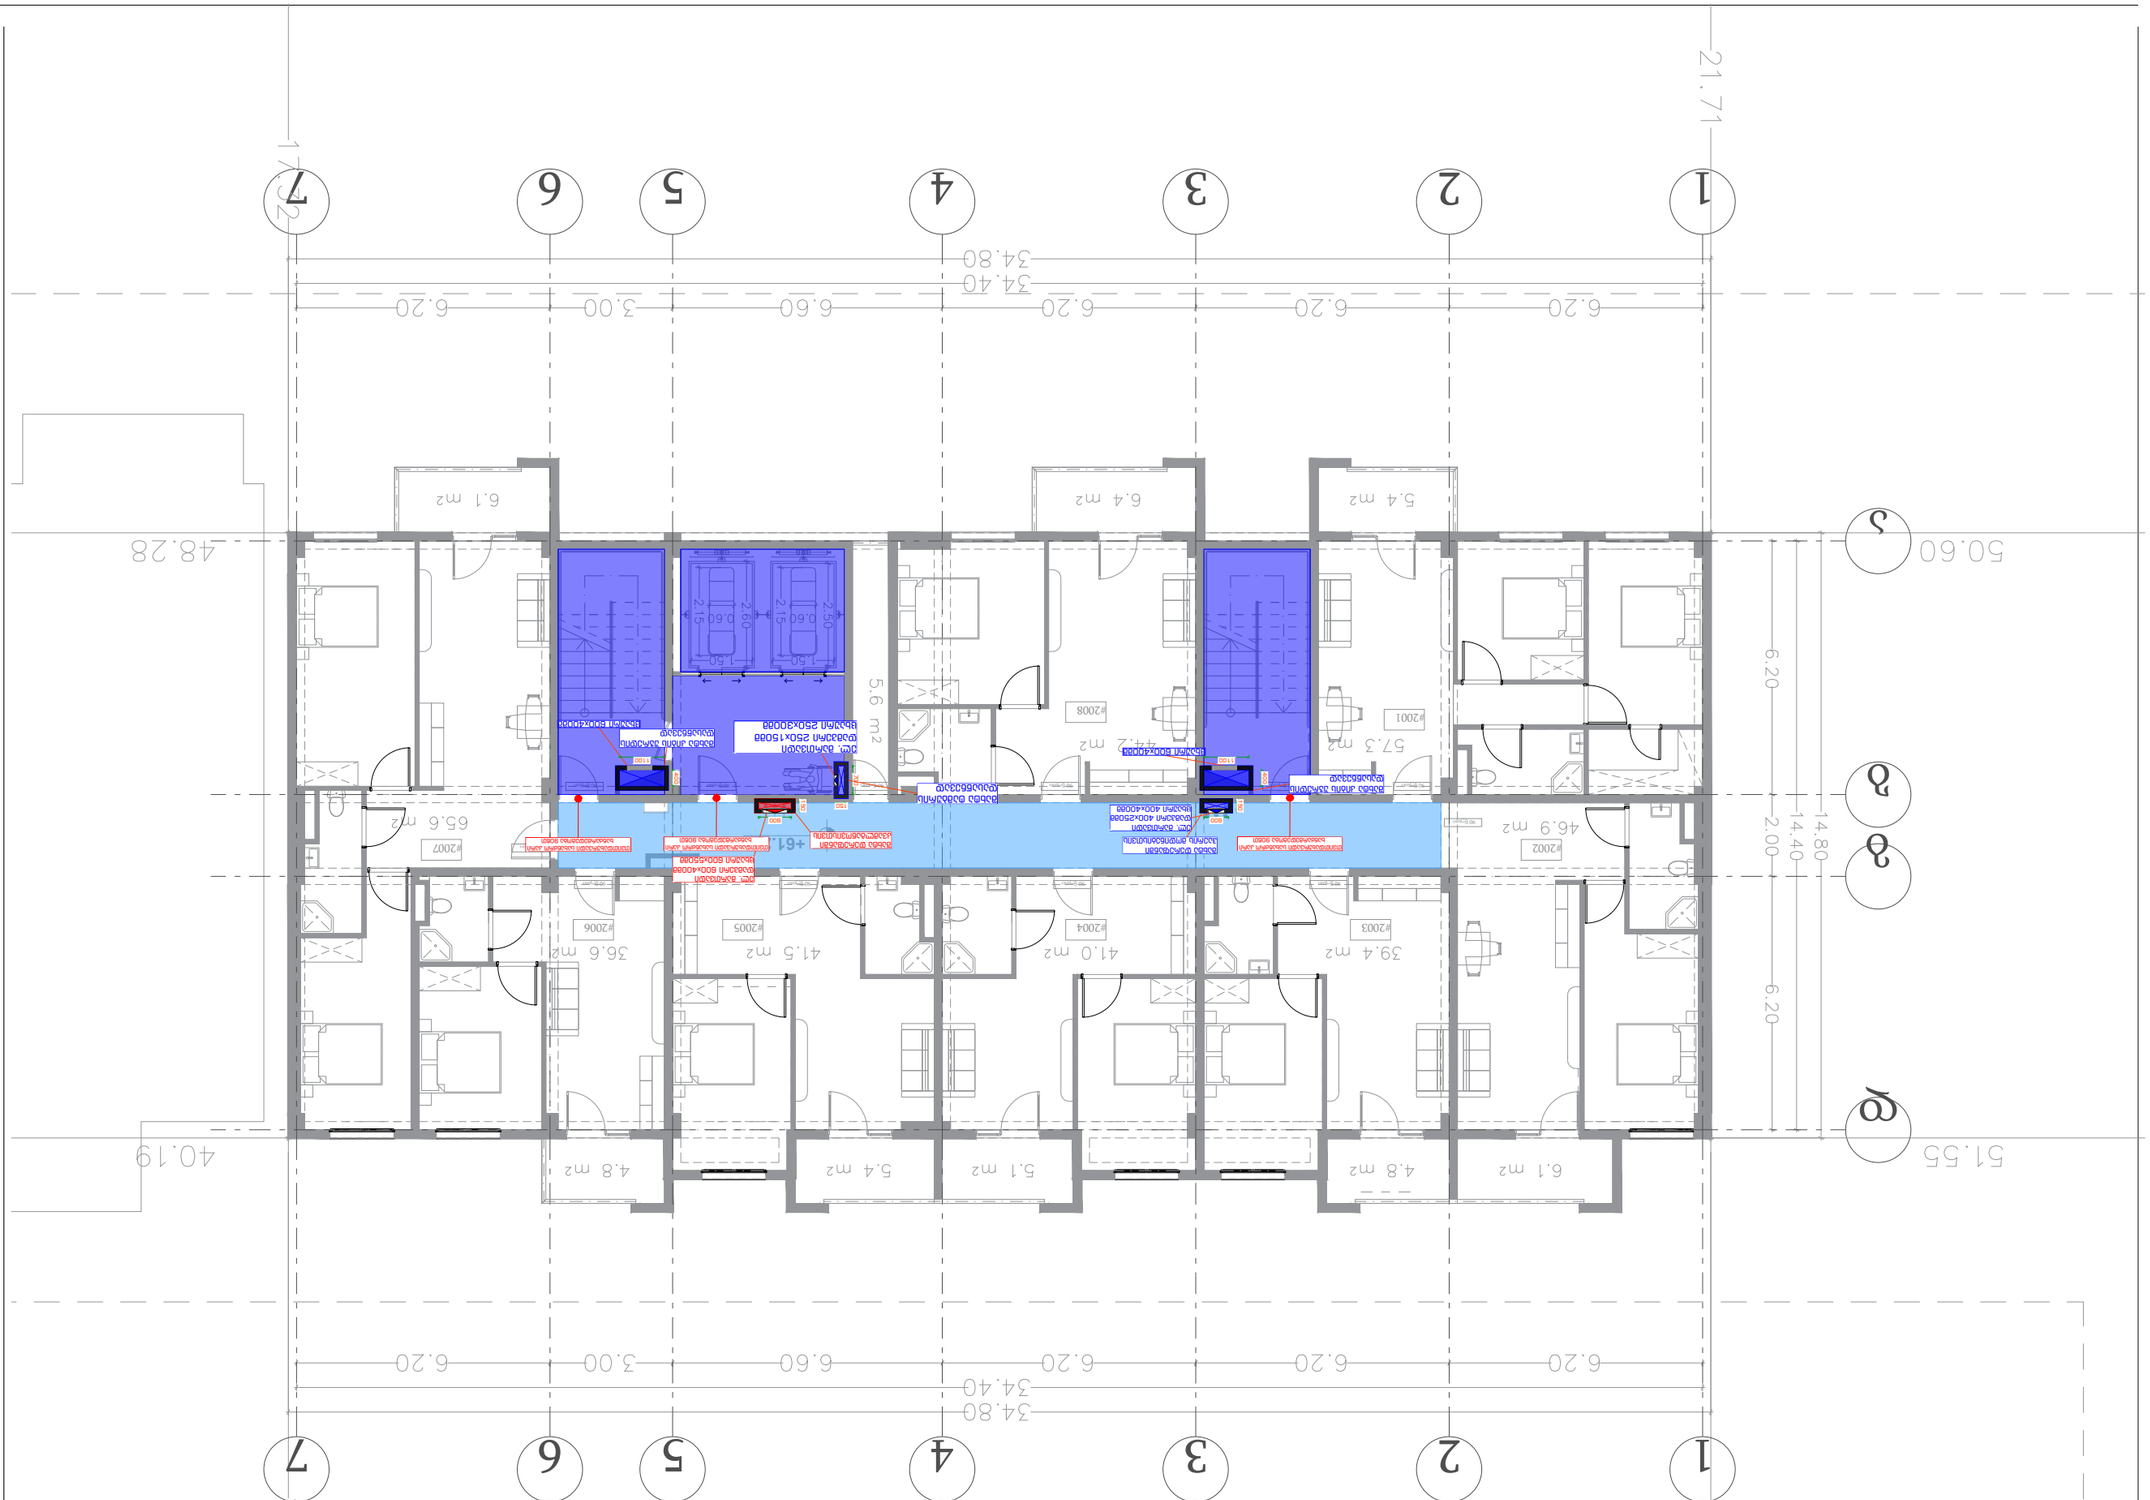


ბლოკი II

ბინათმშენებლობითი კომპლექსის მშენებლობა

ქ. თბილისი, ვაკის რაიონი, გალაქტიონ ტაბიძის ქუჩა N7/ გალაქტიონ ტაბიძის ქ. N7
ს/კ 01.17.12.005.064

ELPLUS

შპს „ელ პლუს“	
დამკვეთი	
ტექნიკური ხელმძღვანელი	
ბ. ვაშაკიძე	
არქიტექტორი	
ბ. ვაშაკიძე	
კონსტრუქციული ნაწილის მთავარი ინჟინერი	
ბ. ვაშაკიძე	
ტოპოგრაფიული გეგმა	
21.09.2023	ფურცლის
დამკვეთის	

ფორმატი	მასშტაბი	ფურცლის
A3	1:150	2.27

გენერალური გეგმა
II ეტაპი

ქ. თბილისი, ვაკის რაიონი, გალაქტიონ ტაბიძის ქუჩა N7/ გალაქტიონ ტაბიძის ქ. N7
ს/კ 01.17.12.005.064

ელექტრომომარაგების ქსელი	


1
2
3
4
5
6
7
34.80
34.40
6.20
6.20
6.60
3.00
6.20
21.71
48.28
50.60
51.55
40.19
34.79
6.20
2.00
14.40
14.80
57.3 m2
46.9 m2
39.4 m2
41.0 m2
41.5 m2
36.6 m2
65.6 m2
44.2 m2
6.1 m2
5.4 m2
6.4 m2
5.6 m2
4.8 m2
5.1 m2
5.4 m2
4.8 m2
6.1 m2
+64.35
+64.35
2.15
2.60
2.15
2.50
0.60
0.60
1.60
1.60
1




+67.50



ELPLUS

ტიპობრივი სართული	

პროექტის ხელმძღვანელი	ლ. ბერიძე
პროექტის ხელმძღვანელი	ბ. ვეფხვაძე
პროექტის ხელმძღვანელი	ბ. ვეფხვაძე
პროექტის ხელმძღვანელი	ლ. ბერიძე
შემსრულებელი	ბ. ვეფხვაძე
შემსრულებ




ბლოკი II

შპს. ელ პლუს

ქ. თბილისი, ვაჟა-ფშაველას გამზ. N71/ მშენებლობის ქ. N7
ს/კ 01.17.12.005.064

ელექტრომოწყობილობების განლაგების გეგმა

ფორმატი	A3
მასშტაბი	1:150
ფურცელი	2.30

პროექტის ხელმძღვანელი	ლ. ბერიძე
პროექტირების ხელმძღვანელი	ბ. ვეფხვაძე
შემსრულებელი	ბ. ვეფხვაძე
თარიღი	21.09.2023




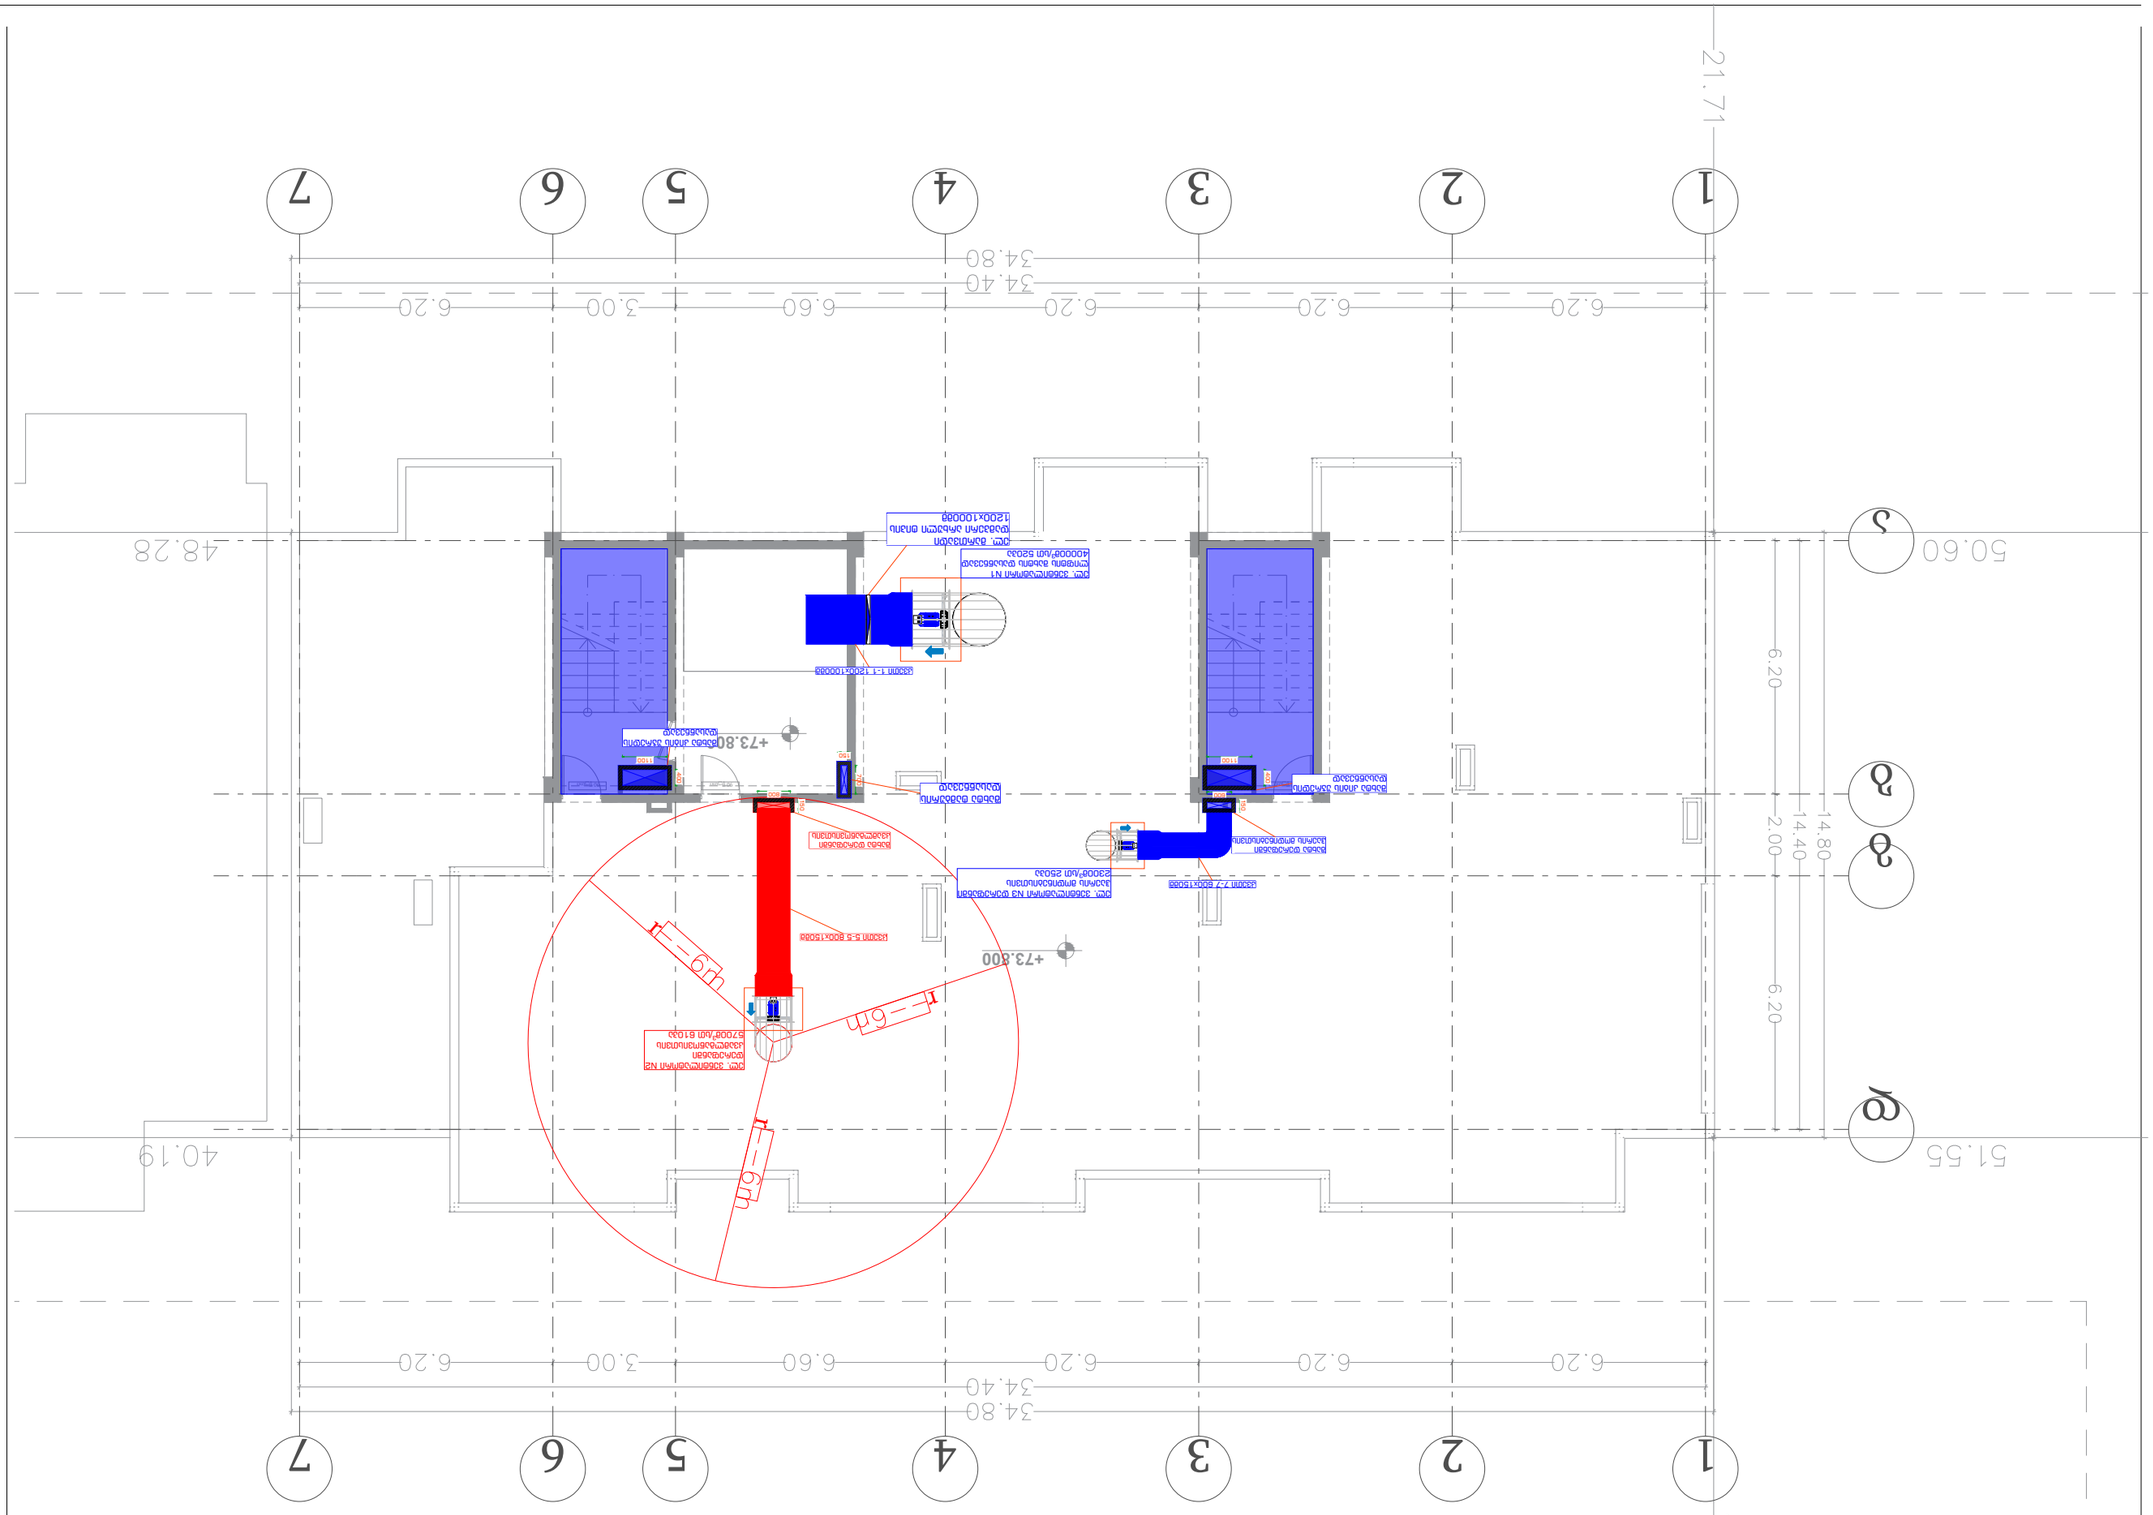

ნაგებობის დასახელება	ნაგებობის ნომერი
ნაგებობის ფართი	+73.80

ნაგებობის მშენებლობის ადგილის გენერალური გეგმა
1:150

ფორმატი	A3
მასშტაბი	1:150
ფურცელი	2.31

დამკვეთი	შპს. ელ პლუს

შპს. ელ პლუს
ELPLUS

ნაგებობის მშენებლობის ადგილის გენერალური გეგმა
II ეტაპი

ს/კ 01.17.12.005.064

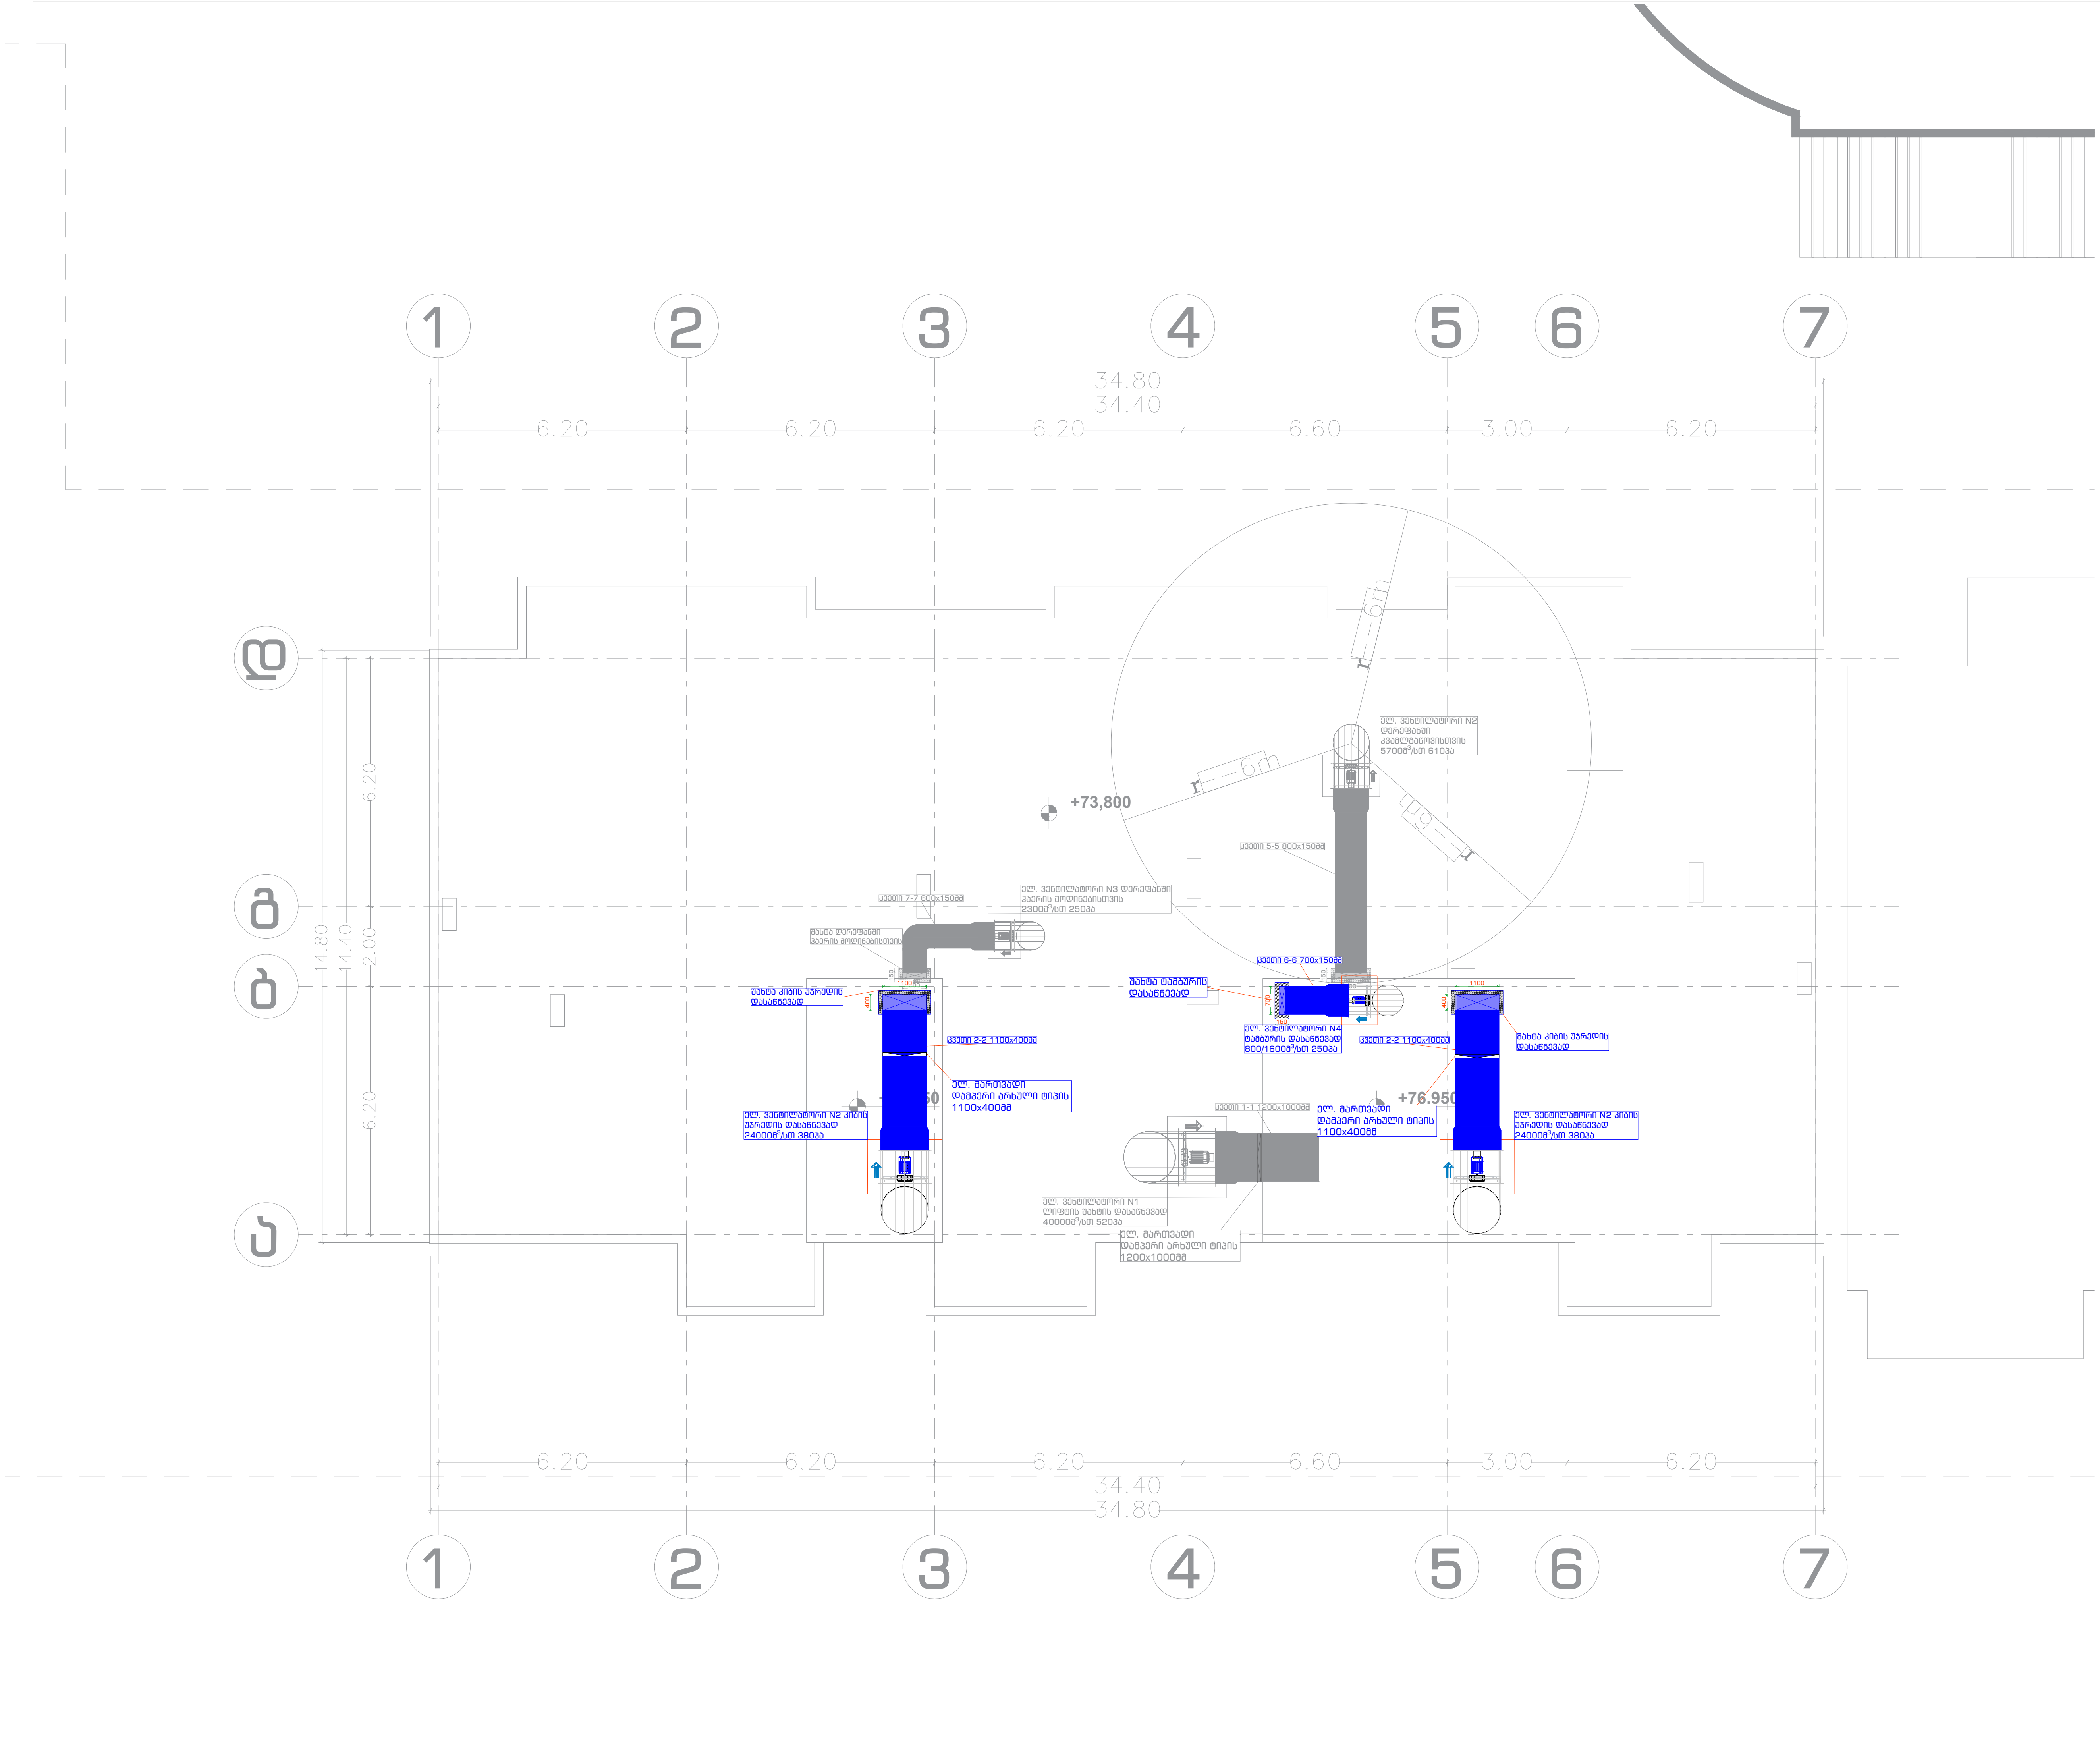

+76.95 ნიშნული	ბოლო გადახურვა

კვამლსაწინააღმდეგო ვენტილაციის სისტემის პროექტი

პირობითი აღნიშვნა	დასახელება
	კვამლის დამპერი
	კვამლის დამპერი
	ცხაური
	გამწოვი ჰაერსატარი
	მოდინებითი და დამწნევი სისტემების ჰაერსატარი
	ვენტილატორი

მრავალფუნქციური შენობა
II ბლოკი

ქ. თბილისი, ქეთევან წამებულის გამზირი N71/ მატროსოვის ქ. N7
ს/კ 01.17.12.005.064

ELPLUS

ლ. ქუმბურიძე	
დირექტორი	ხელმოწერა
ზ. ჟვანია	
შეასრულა	ხელმოწერა
ზ. ქიქიკოშვილი	
შეამოწმა	ხელმოწერა
21 09 2023	REV.2
თარიღი	რევიზია

A3	1:150	2.32
ფორმატი	მასშტაბი	გვერდი







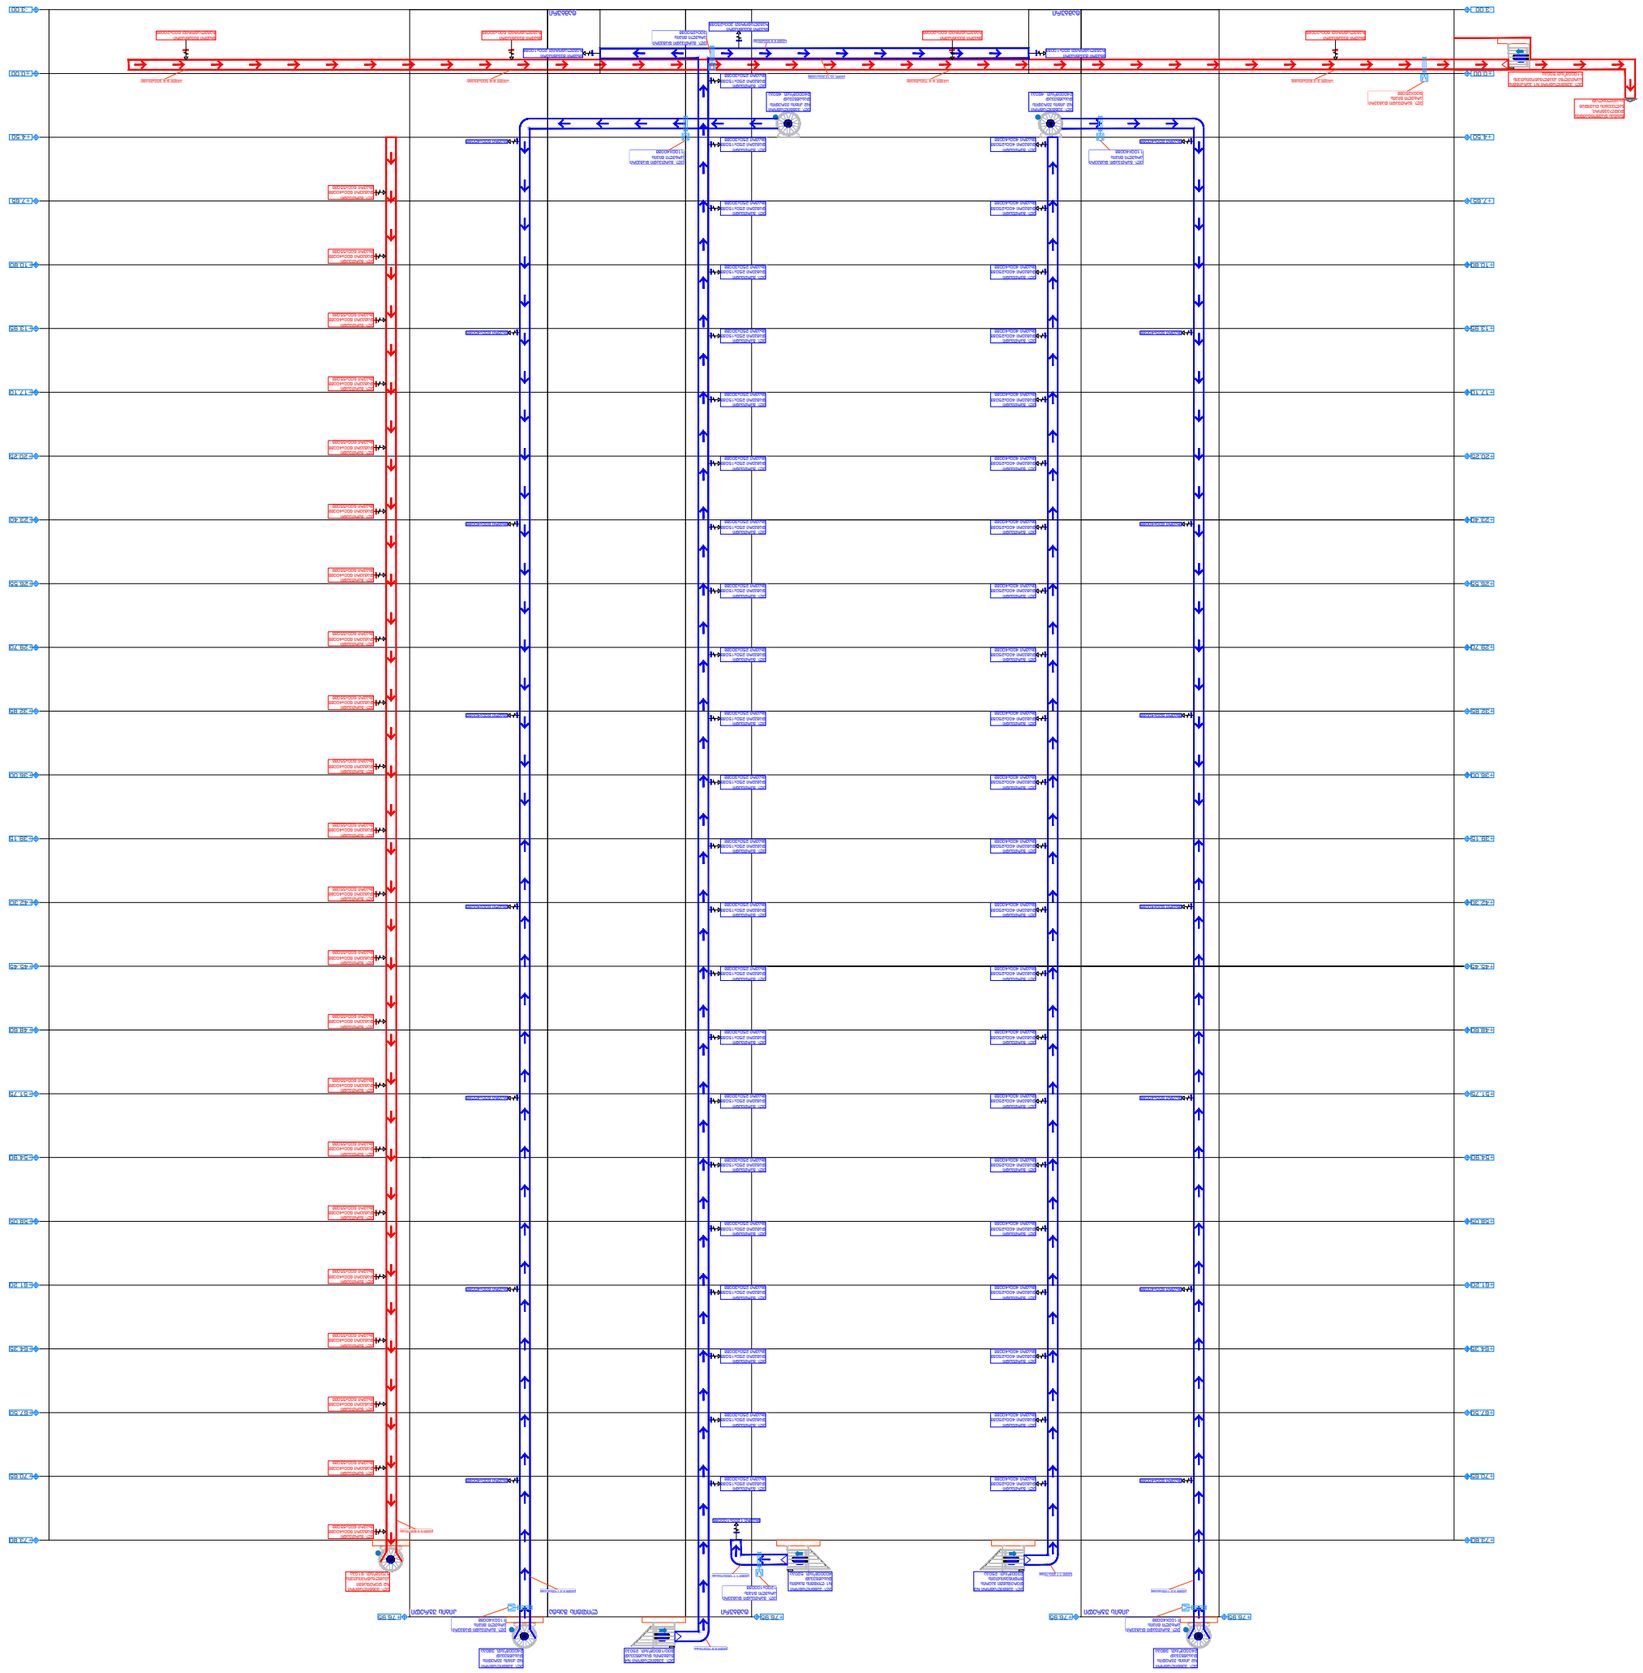


სახანძრო-საგანგაშო სიგნალიზაციის სისტემის პროექტი

მრავალფუნქციური შენობა
ქ. თბილისი, ქეთევან წამებულის
გამზირი N71/ მატროსოვის ქ. N7
ს/კ 01.17.12.005.064



შპს. "ელ +"
ქ. თბილისი, ბერი გაბრიელ სალოსის ქ. #126

თბილისი
2023 წ.

განმარტებითი ბარათი

ზოგადი ნაწილი

პროექტში გათვალისწინებულია შენობის შემდეგი სახანძრო სისტემები:
სახანძრო საგანგაშო სისტემა (სიგნალიზაცია)

სახანძრო საგანგაშო სისტემა (სიგნალიზაცია)

მოცემულ შენობაში გათვალისწინებულია ავტომატური სახანძრო საგანგაშო სისტემა (სამისამართო), სისტემა მოიცავს:
1) კვამლის დეტექტორებს (აღმომჩენებს)
2) კომბინირებულ დეტექტორებს (აღმომჩენებს)
3) ავტონომიურ დეტექტორებს (აღმომჩენებს)
4) საგანგაშო ხელის ღილაკებს
5) საგანგაშო ხმოვან სირენებს (ტექსტური და ვიზუალური შეტყობინების ფუნქციით)
6) შემსვლელ/გამომსვლელ მოდულებს
7) მართვის პანელს

1) კვამლის დეტექტორები გათვალისწინებულია შენობის ძირითად სივრცეებში, კვამლის დეტექტორი ამოქმედდება მხოლოდ კვამლის დაფიქსირების შემთხვევაში და გააააქტიურებს სახანძრო საგანგაშო სისტემას, შესაბამისად მოხდება სირენების ჩართვა და ინფორმაციის მთავარ მართვის პანელზე გადაცემა. კვამლის დეტექტორები განთავსდება ჭერზე პროექტში მითითებულ წერტილებში.
*შენიშვნა: თუ შეკიდული ჭერის სიმაღლე ცდება 5.0მ-ს საჭიროა არსებული სივრცისთვის გათვალისწინდეს კვამლის დეტექტორები.

2) კომბინირებული დეტექტორები განთავსდება შენობის ისეთ სივრცეებში სადაც შესაძლებელია მტვერის, ორთქლის ან კონტროლირებადი კვამლის წარმოქმნა, კომბინირებული დეტექტორი ამოქმედდება როგორც კვამლის ასევე ტემპერატურის დაფიქსირების შემთხვევაში და გააააქტიურებს საგანგაშო სისტემას, შესაბამისად მოხდება სირენების ჩართვა და ინფორმაციის მთავარ მართვის პანელზე გადაცემა. კომბინირებული დეტექტორები განთავსდება ჭერზე პროექტში მითითებულ წერტილებში

3) საცხოვრებელ ბინებში (კონკრეტულად საძინებლებში) განთავსდება ავტონომიური (უკაბელო, რომელიც არ იქნება ინტეგრირებული ცენტრალურ სისტემაში) კვამლის დეტექტორები. ფოიეში განთავსდება კვამლის დეტექტორი რომელიც ინტეგრირებული იქნება ცენტრალურ სისტემაში.

4) საგანგაშო ღილაკები განთავსდება შენობის სავევაკუაციო გზებზე, გასასვლელებში და თავშეყრის ადგილებში, ხელის ღილაკი წარმოადგენს სახანძრო საგანგაშო სისტემის მექანიკურ ამოქმედების მექანიზმს, ხელის ღილაკის ამოქმედების შემთხვევაში გააქტიურდება სახანძრო საგანგაშო სისტემა რაც თავის მხრივ აამოქმედებს საგანგაშო სირენებს და მოხდება ინფორმაციის გადაცემა მთავარ მართვის პანელზე. ხელის ღილაკები დამონტაჟდება იატაკიდან 1.3მ-1.5მ -ის დიაპაზონში.

5) საგანგაშო ხმოვანი სირენები განაწილებულია მთლიან შენობაში ისე რომ განგაშის შემთხვევაში უზრუნველყოს ნებისმიერ ადგილას მყოფი ადამიანის ინფორმირება, ისინი ამოქმედდებიან მთავარი მართვის პანელიდან განგაშის დაფიქსირების შემთხვევაში. სირენები დამონტაჟდება იატაკიდან 1.8მ-2.2მ -ის დიაპაზონში. აღსანიშნია რომ პროექტში გათვალისწინებულ სირენებს ასევე აქვთ ვიზუალური და ტექსტური შეტყობინების საშუალება.

6) შემსვლელ/გამომსვლელი მოდულები გათვალისწინებულია ლიფტის სამართავი სისტემის, ავტომატური ხანძარქრობის (საშხეფების) სისტემის, კვამლსაწინააღმდეგო ვენტილაციის სისტემის, ავტომატური ამომრთველის და გაზის საქრველისთვის.

7) მთავარი მართვის პანელი განთავსდება +0.000 ნიშნულზე. სისტემა იქნება სამისამართო, რაც გულისხმობს რომ თითოელ მოწყობილობას ექნება ინდივიდუალური მისამართი, რაც თავის მხრივ უზრუნველყოფს განგაშის ან დაზიანების შემთხვევაში ზუსტი ადგილის ინფორმირებას. მართვის პანელს გააჩნია GSM მოდულის ჩაშენების შესაძლებლობა.

შენიშვნა: საქვაბის შენობაში ბუნებრივ აირზე მომუშავე დანადგარების არსებობის შემთხვევაში დამკვეთმა უნდა უზრუნველყოს საგანგებო სიტუაციის შექმნის შემთხვევაში ბუნებრივი აირის სარქველის გადაკეტვა.

შენიშვნა: საგანგებო სიტუაციის შექმნის შემთხვევაში დამკვეთმა უნდა უზრუნველყოს შენობაში სამომხმარებლო დენის ავტომატურად გათიშვის სისტემის მოწყობა და დატოვოს ძაბვის ქვეშ მხოლოდ საგანგებო სიტუაციებისთვის მნიშვნელოვანი ელ. კვანძების კვება.

- დეტექტორების დაცვის ფართობია 50მ^2-100მმ^2-მდე.
- დეტექტორების განლაგება გათვალისწინებულია NFPA 72 სტანდარტის მიხედვით.
- დეტექტორები დაცილებულია კედლიდან მაქსიმუმ 4,5 მეტრით, ორ დეტექტორს შორის მაქსიმალური მანძილია 9 მეტრი.
- დეტექტორების განლაგებისას გათვალისწინებულია შენობის კონსტრუქციები, მათ შორის რიგელები და ტიხრები, რის მიხედვითაც დეტექტორების განლაგება ხდება ინდივიდუალურად.
- სახანძრო საგანგაშო სისტემას გააჩნია ჩაშენებული სათადარიგო კვების წყარო (აკუმულატორები) რომელიც განთავსდება მთავარ მართვის პანელთან.

სახანძრო სისტემების პროექტები შესრულებულია დამკვეთის მიერ მოწოდებული ინფორმაციისა და საპროექტო დოკუმენტაციის მიხედვით.

2	დს	1	13.1 მ²	0.0 მ²	13.1 მ²
3	დს	1	13.0 მ²	0.0 მ²	13.0 მ²
4	დს	1	20.9 მ²	0.0 მ²	20.9 მ²

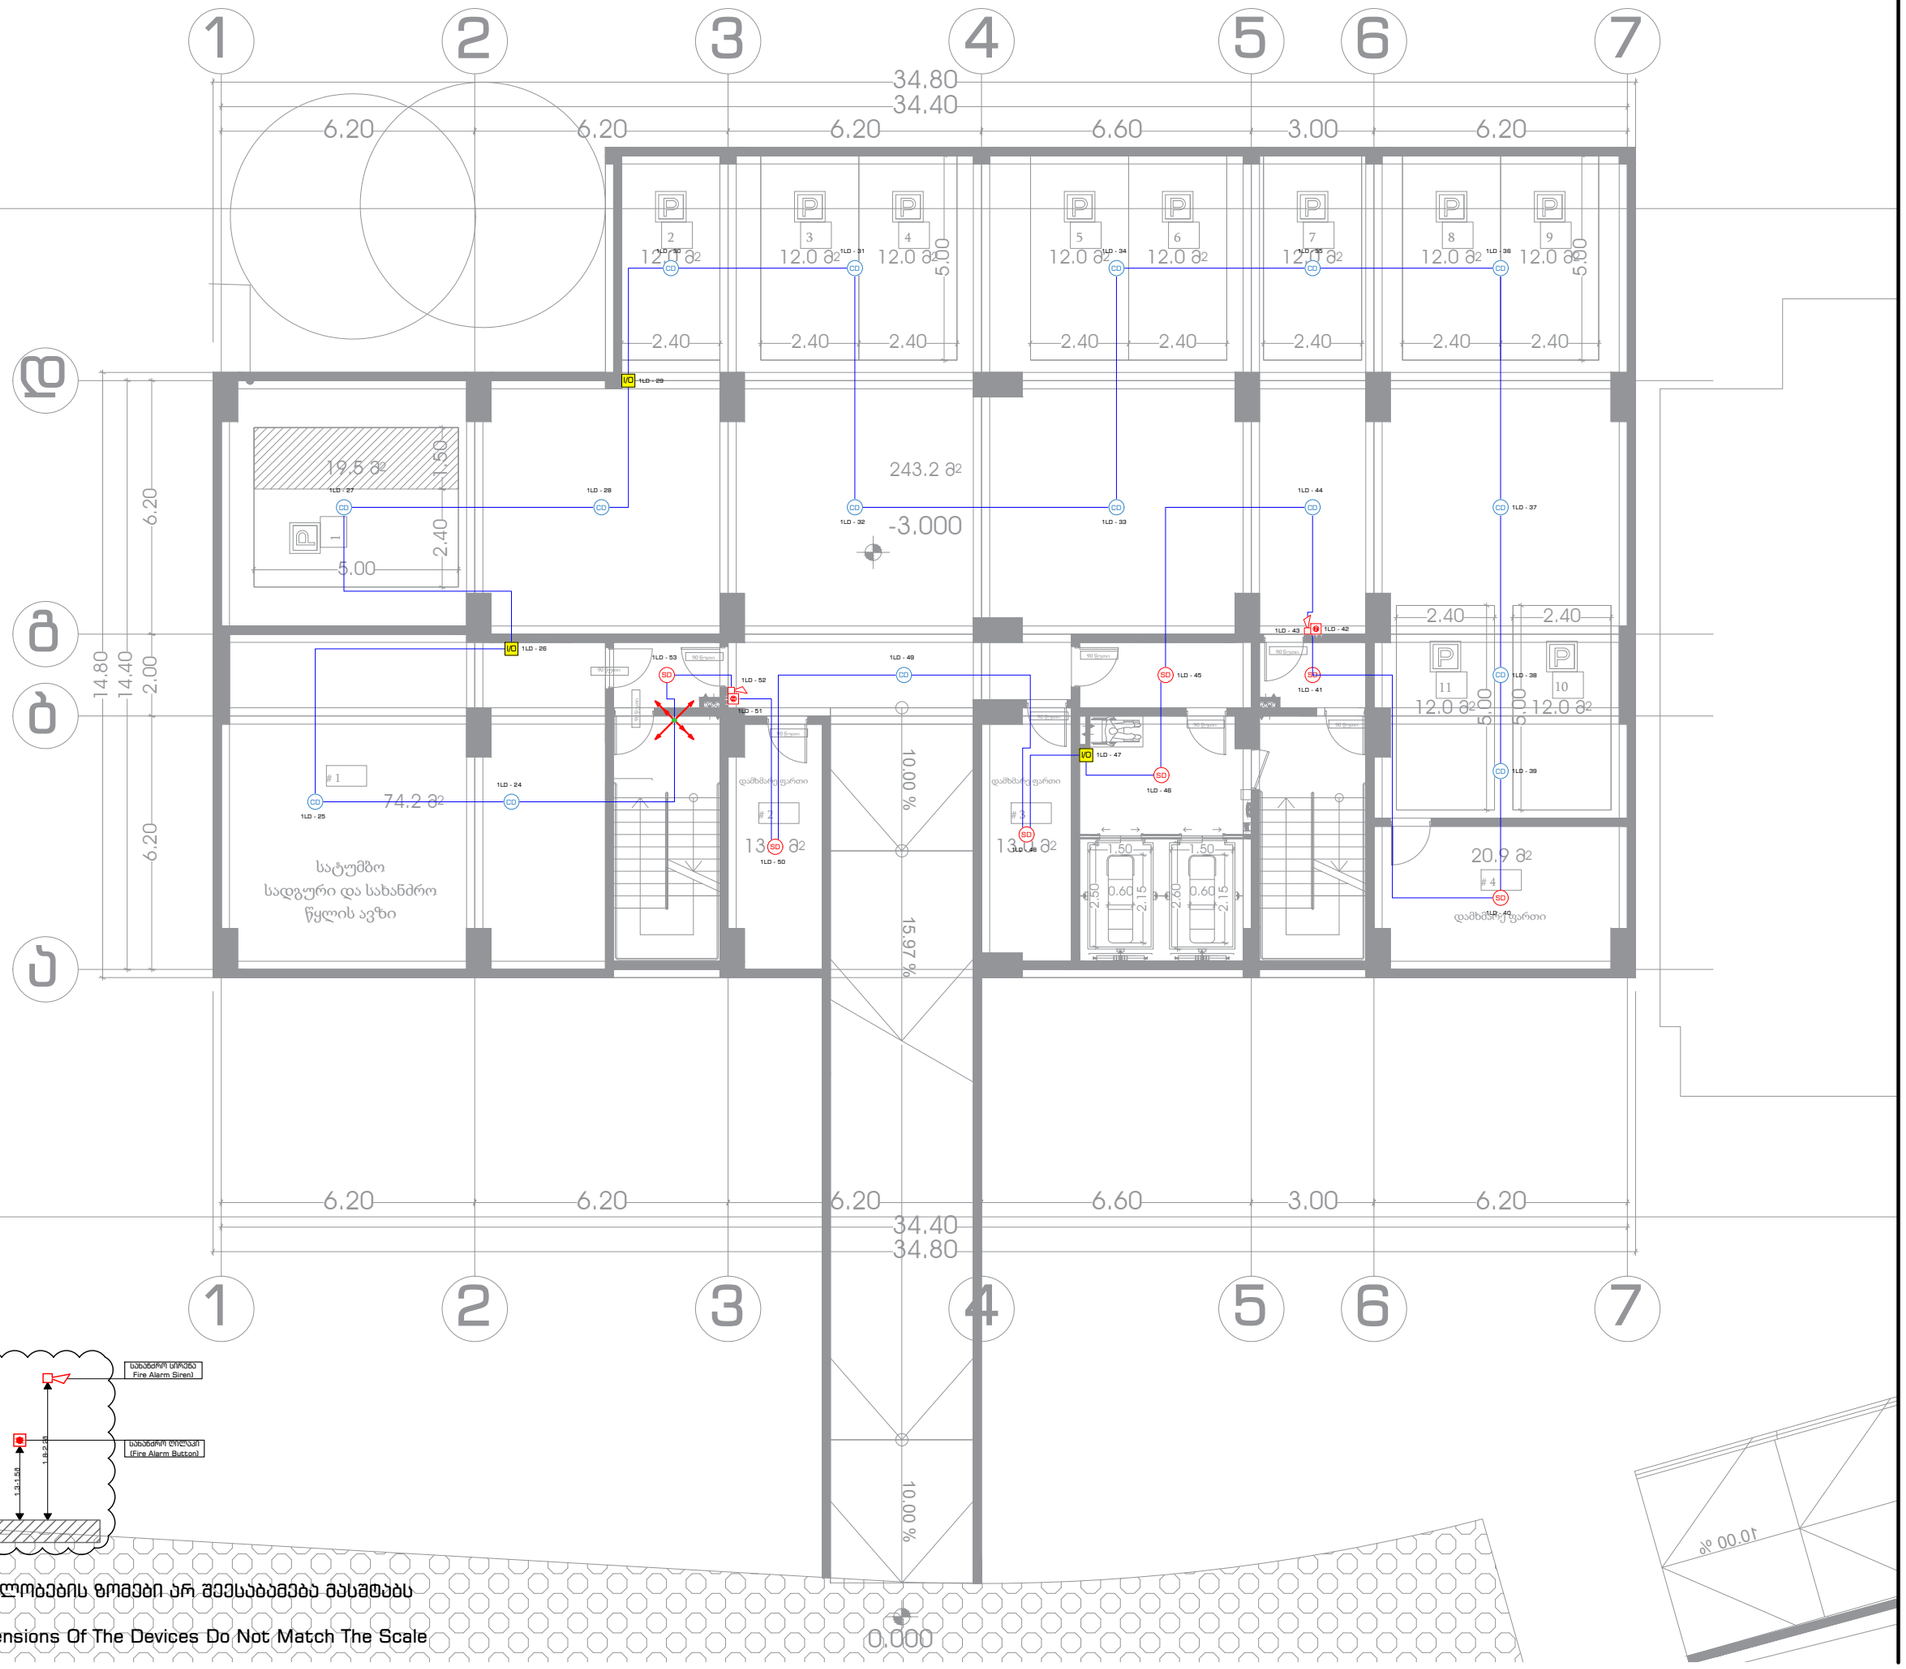

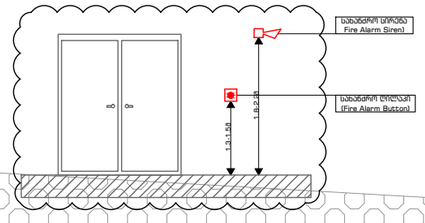

*შენიშვნა: მოწყობილობების ზომები არ შეესაბამება მასშტაბს

*Reference: The Dimensions Of The Devices Do Not Match The Scale

-3.00 ნიშნული | -1 სართულის გეგმა

სახანძრო-საგანგაშო სიგნალიზაციის სისტემის პროექტი

პირობითი აღნიშვნა	დასახელება	რაოდ.
SD	სამისამართო კვამლის დეტექტორი	7 ც.
CD	კომბინირებული კვამლის დეტექტორი	16 ც.
	სახანძრო სირენა	2 ც.
	სახანძრო ღილაკი	2 ც.
I/O	შემსვლელი/გამომსვლელი მოდული	3 ც.
	სახანძრო სადენი	470 მ.
	სადენის მიმართულება ზევით	
	სადენის მიმართულება ქვევით	
	ქვემოდან ამოსული სადენი	
	ზემოდან ჩამოსული სადენი	

მრავალფუნქციური შენობა

ქ. თბილისი, ქეთევან წამებულის გამზირი N71/ მატროსოვის ქ. N7
ს/კ 01.17.12.005.064

ELPLUS

ლ. ჭუმბურიძე	
დირექტორი	ხელმოწერა
ა. წულაძე	
შესრულა	ხელმოწერა
ზ. ქიქიკოშვილი	
შეამოწმა	ხელმოწერა
21 | 09 | 2023	REV.2
თარიღი	რევიზია
A3	1:150	3.3
ფორმატი	მასშტაბი	გვერდი

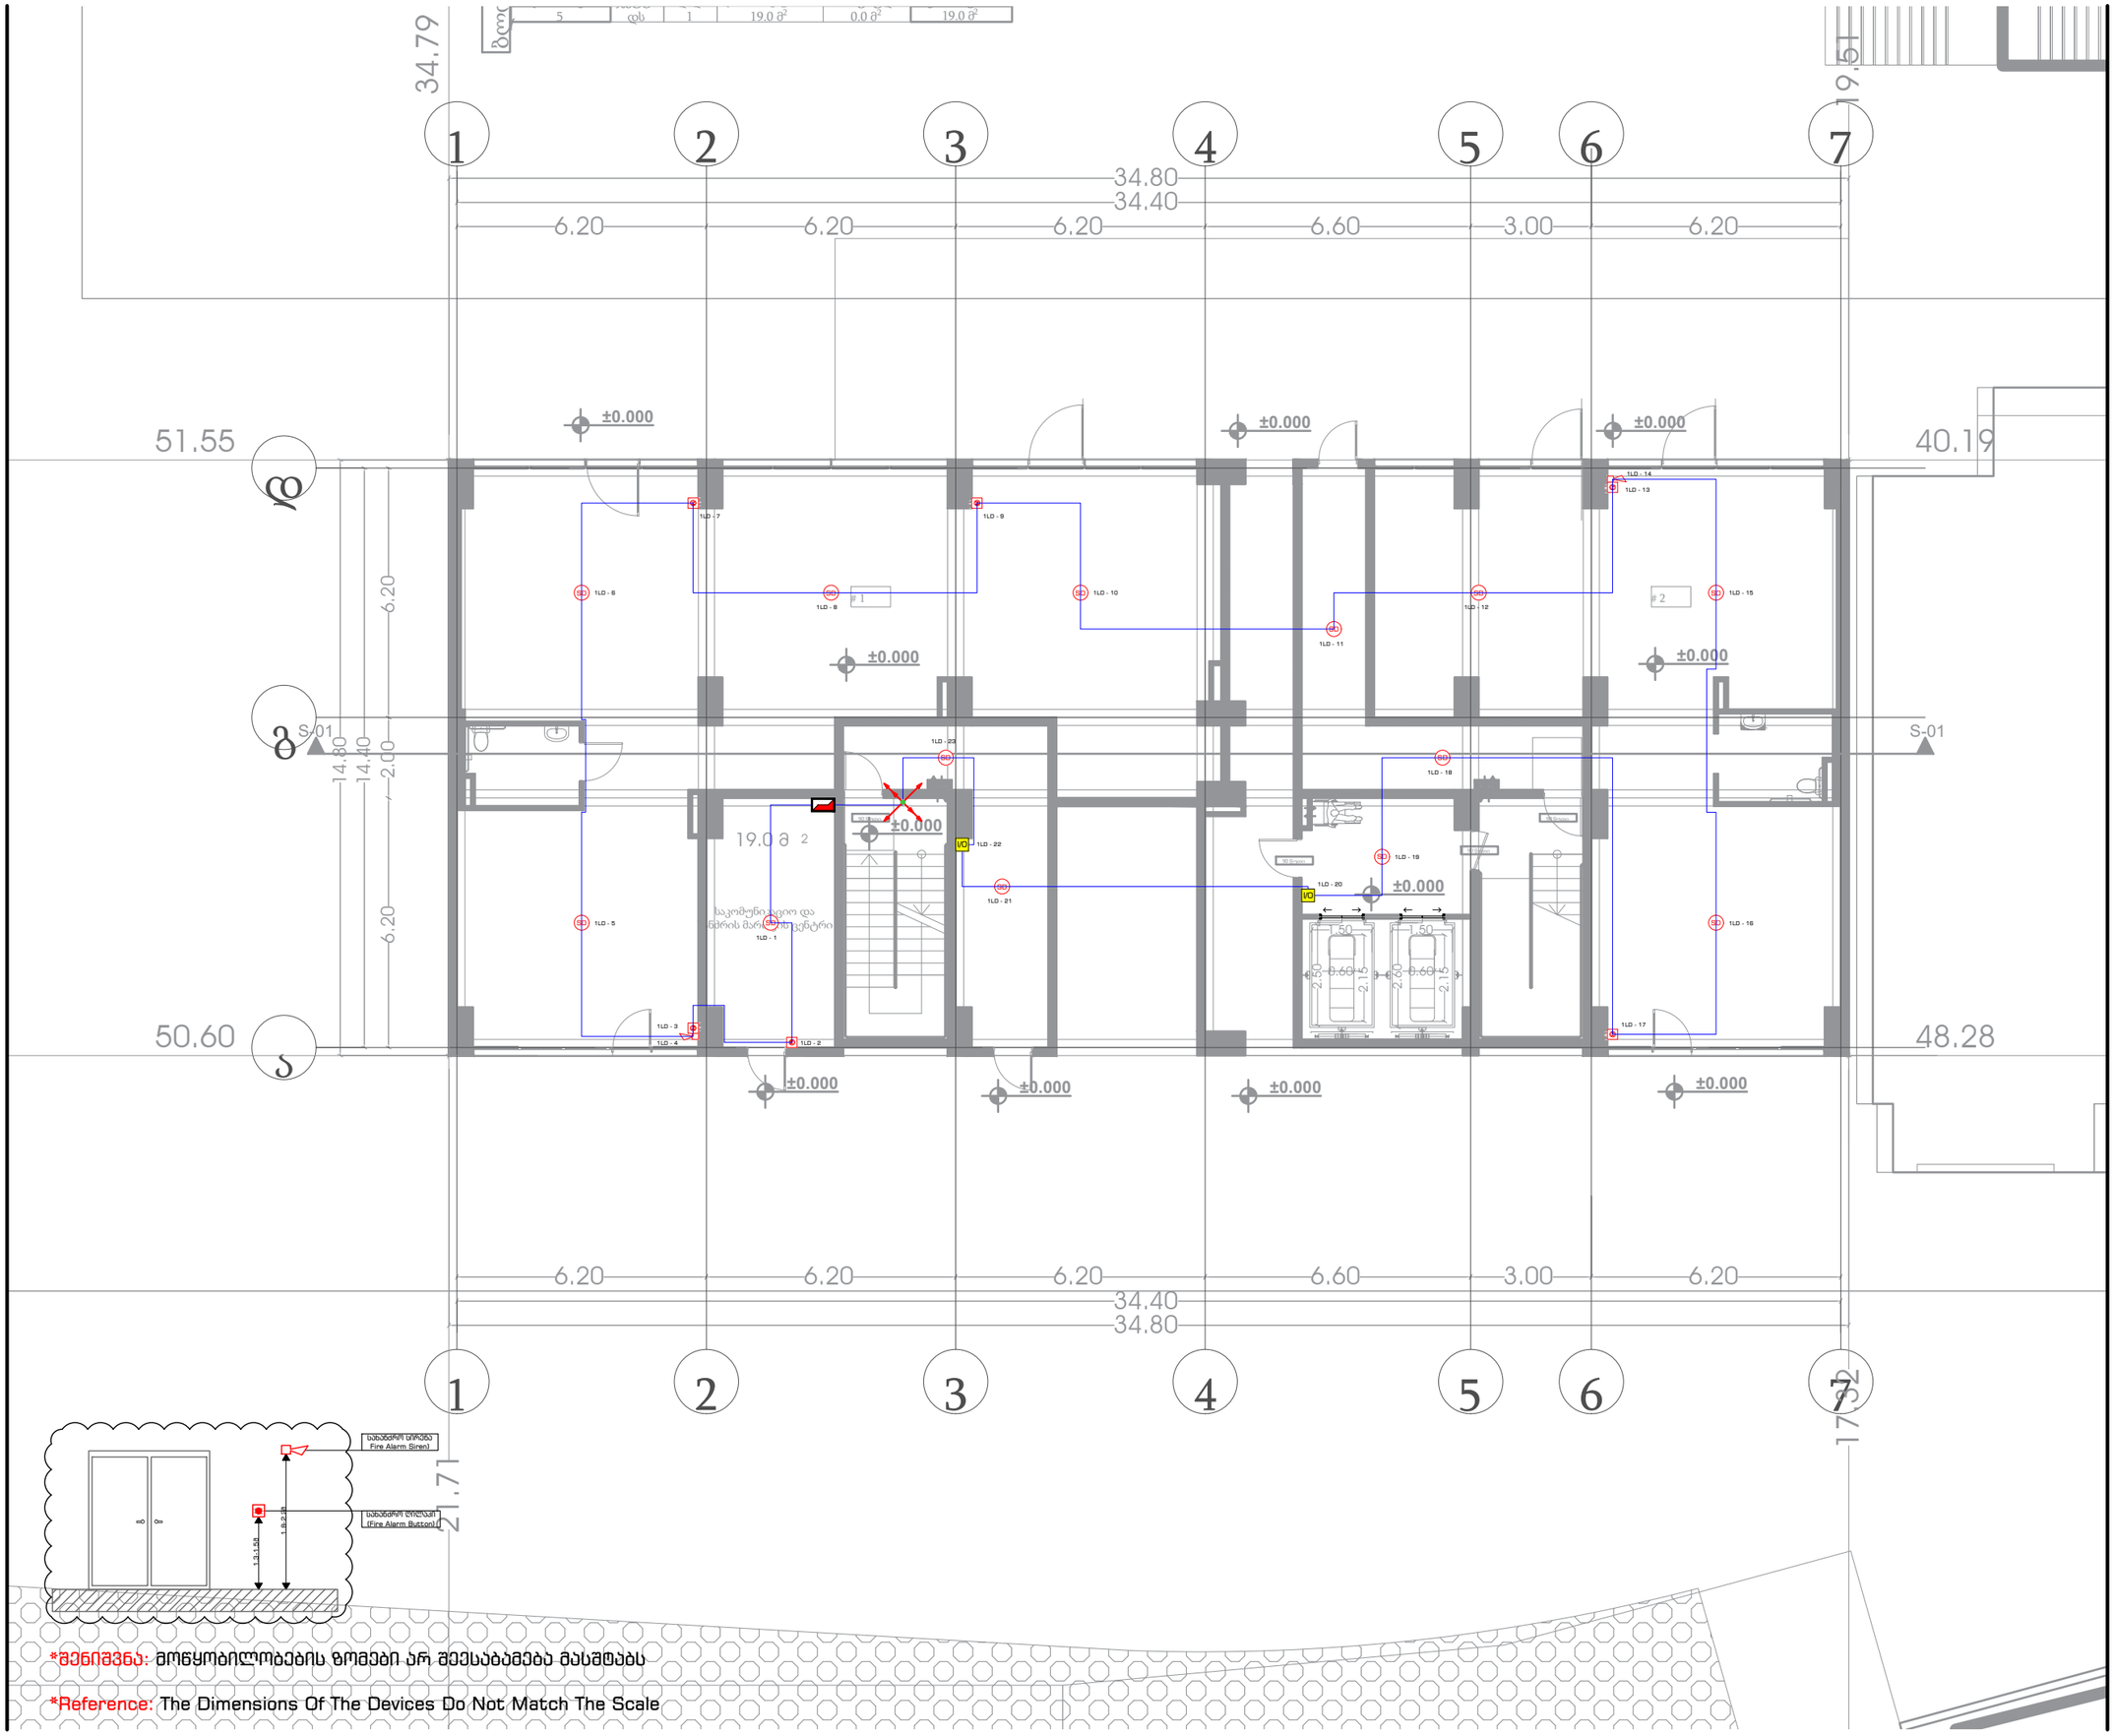

*შენიშვნა: მოწყობილობების ზომები არ შეესაბამება მასშტაბს

*Reference: The Dimensions Of The Devices Do Not Match The Scale

±0.00 ნიშნული

0 სართულის გეგმა

სახანძრო-საგანგაშო სიგნალიზაციის სისტემის პროექტი

პირობითი აღნიშვნა	დასახელება	რაოდ.
	მართვის პანელი	1 ც.
SD	სამისამართო კვამლის დეტექტორი	1 ც.
	სახანძრო სირენა	2 ც.
	სახანძრო ღილაკი	6 ც.
I/O	შემსვლელი/გამომსვლელი მოდული	2 ც.
	სახანძრო სადენი	280 მ.
	სადენის მიმართულება ზევით	
	სადენის მიმართულება ქვევით	
	ქვემოდან ამოსული სადენი	
	ზემოდან ჩამოსული სადენი	

მრავალფუნქციური შენობა

ქ. თბილისი, ქეთევან წამებულის გამზირი N71/ მატროსოვის ქ. N7
ს/კ 01.17.12.005.064

ELPLUS

ლ. ყუმბურიძე დირექტორი	ხელმოწერა
ა. წულაძე შესასრულა	ხელმოწერა
ზ. ჟიჟიკოშვილი შეამოწმა	ხელმოწერა
21 | 09 | 2023 თარიღი	REV.2 რევიზია
A3 ფორმატი	1:150 მასშტაბი
3.4 გვერდი	

204	სვ	11	93.6 მ²	15.4 მ²	109.0 მ²
205	სვ	6	48.3 მ²	9.9 მ²	58.2 მ²
206	სვ	5	44.1 მ²	11.2 მ²	55.3 მ²

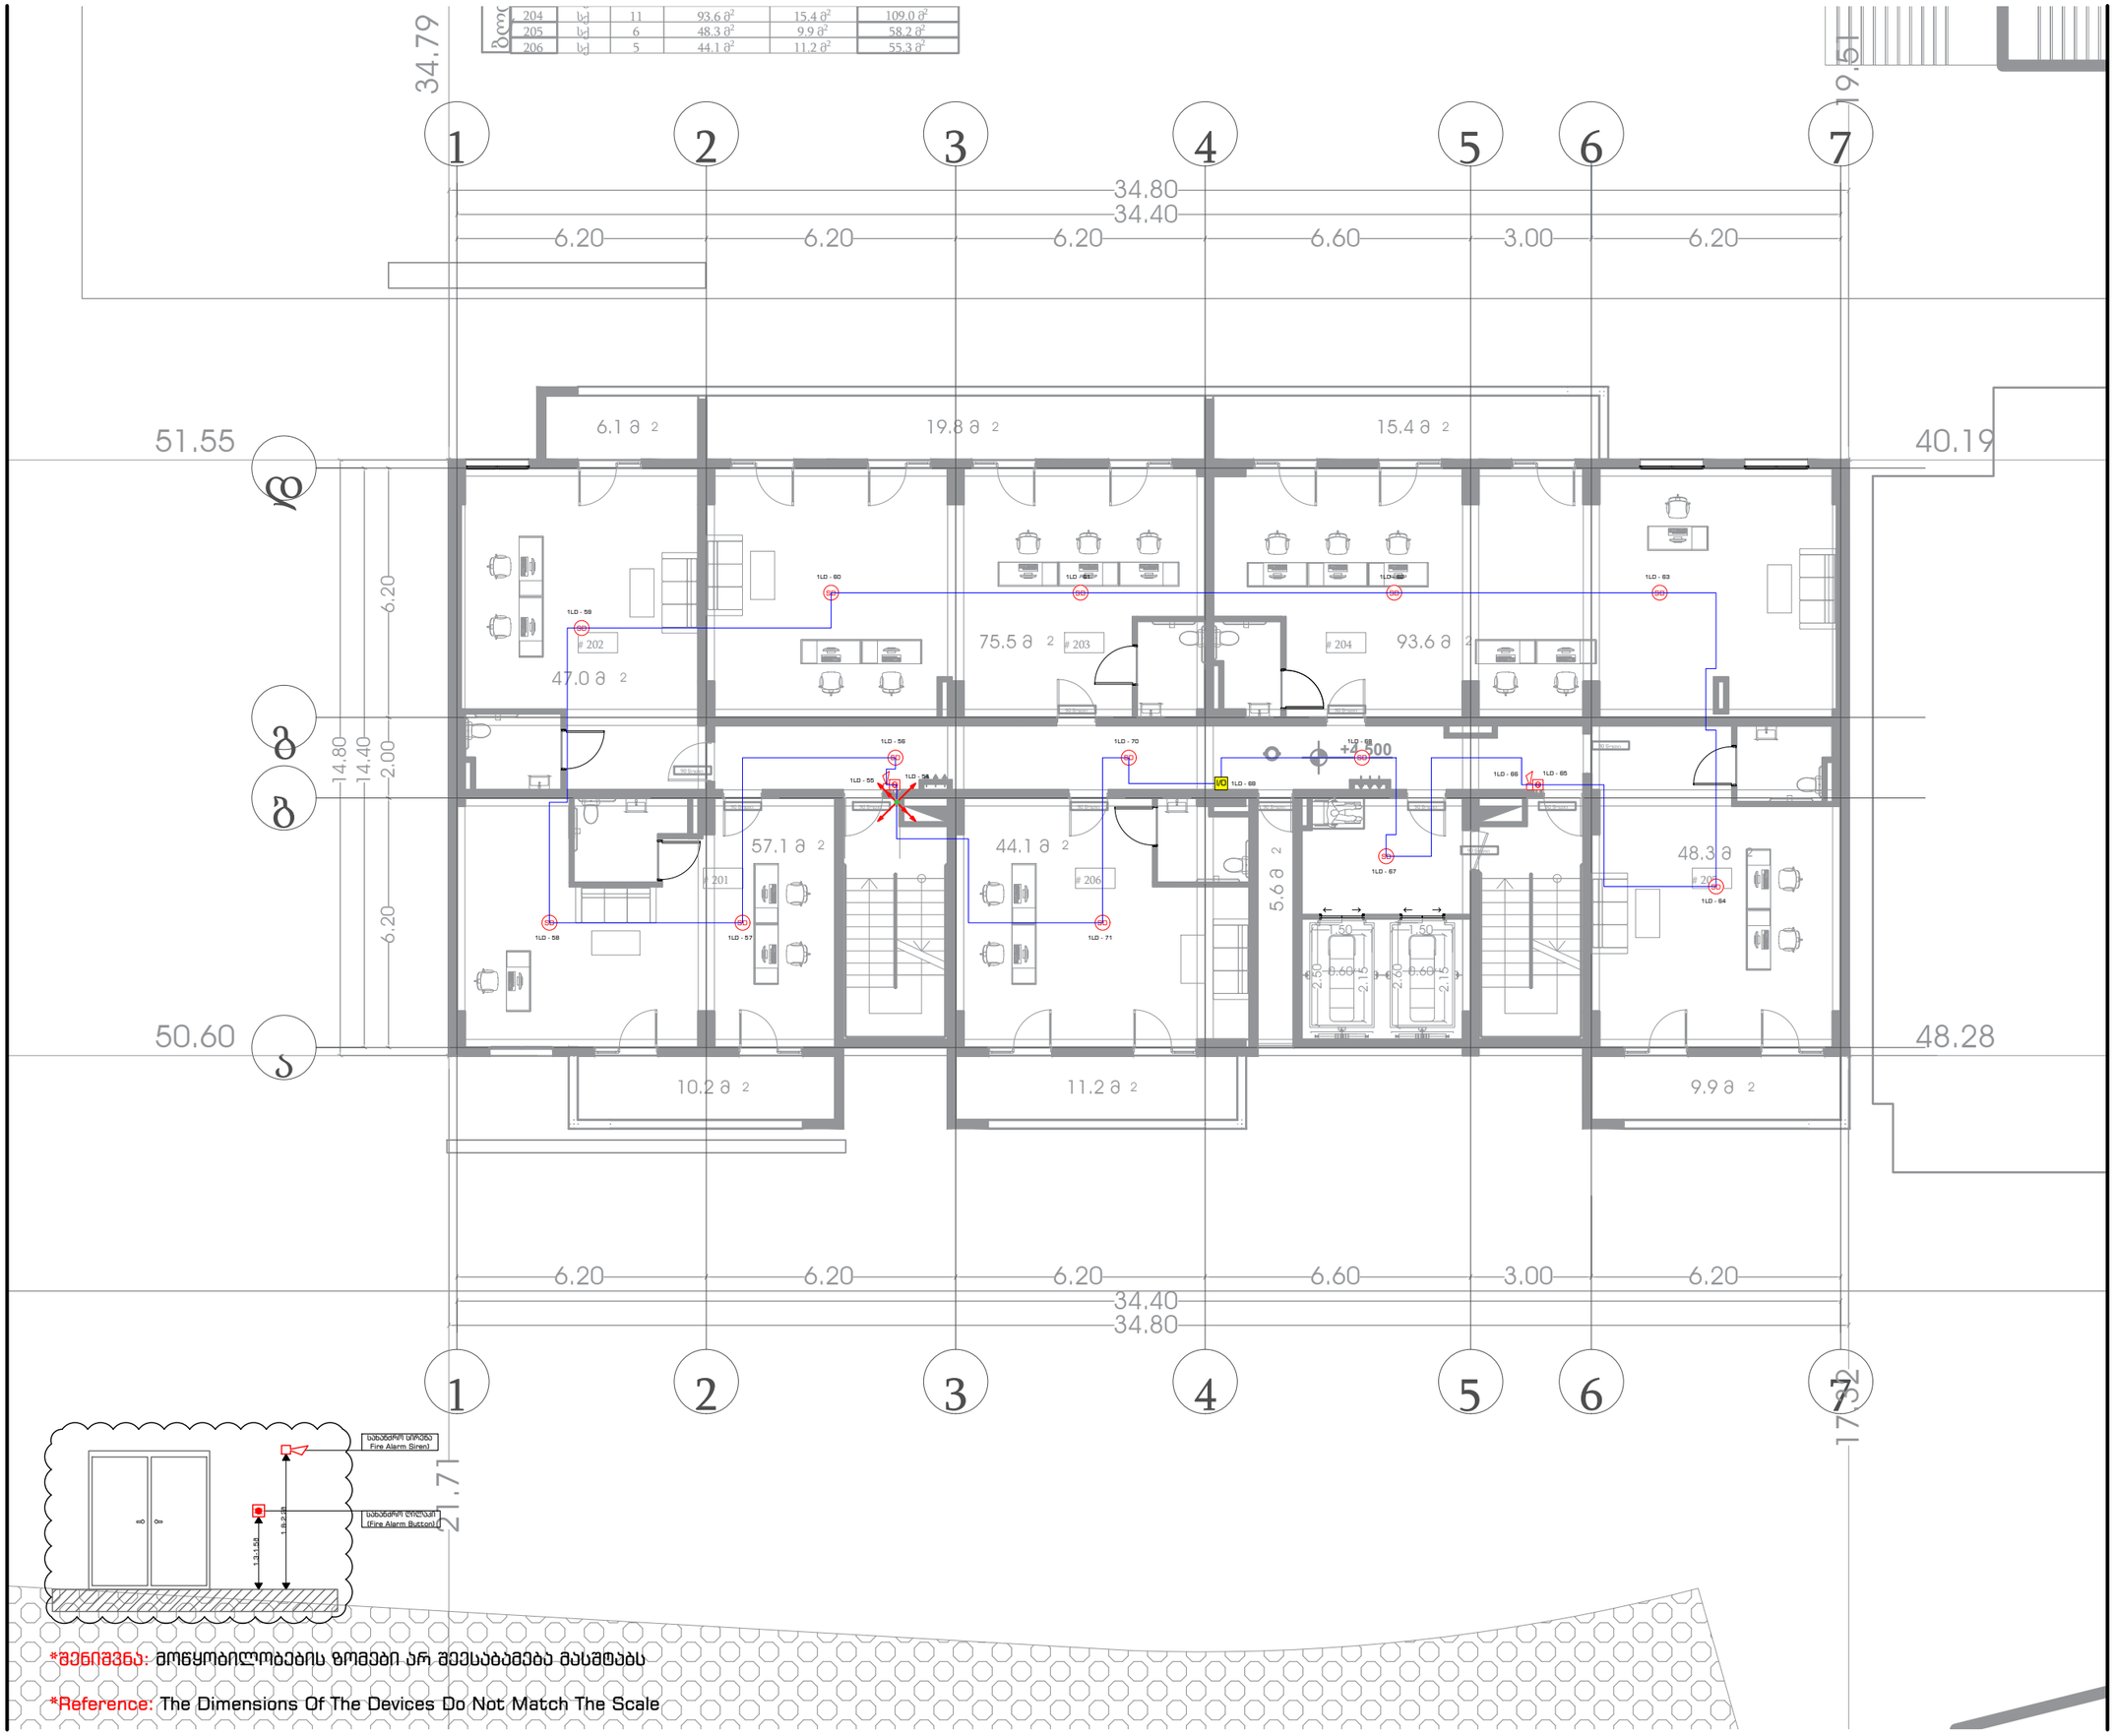

*შენიშვნა: მოწყობილობების ზომები არ შეესაბამება მასშტაბს

*Reference: The Dimensions Of The Devices Do Not Match The Scale

+4.50
ნიშნული

I სართულის
გეგმა

სახანძრო-საგანგაშო სიგნალიზაციის სისტემის პროექტი

პირობითი აღნიშვნა	დასახელება	რაოდ.
SD	სამისამართო კვამლის დეტექტორი	13 ც.
	სახანძრო სირენა	2 ც.
	სახანძრო ღილაკი	2 ც.
I/O	შემსვლელი/გამომსვლელი მოდული	1 ც.
	სახანძრო სადენი	220 მ.
	სადენის მიმართულება ზევით	
	სადენის მიმართულება ქვევით	
	ქვემოდან ამოსული სადენი	
	ზემოდან ჩამოსული სადენი	

მრავალფუნქციური შენობა

ქ. თბილისი, ქეთევან წამებულის გამზირი N71/ მატროსოვის ქ. N7
ს/კ 01.17.12.005.064

ELPLUS

ლ. ჭუმბურიძე	
დირექტორი	ხელმოწერა
ა. წულაძე	
შემსრულა	ხელმოწერა
ზ. ქიქიკოშვილი	
შემოწმება	ხელმოწერა
21 | 09 | 2023	REV.2
თარიღი	რევიზია

A3	1:150	3.5
ფორმატი	მასშტაბი	გვერდი


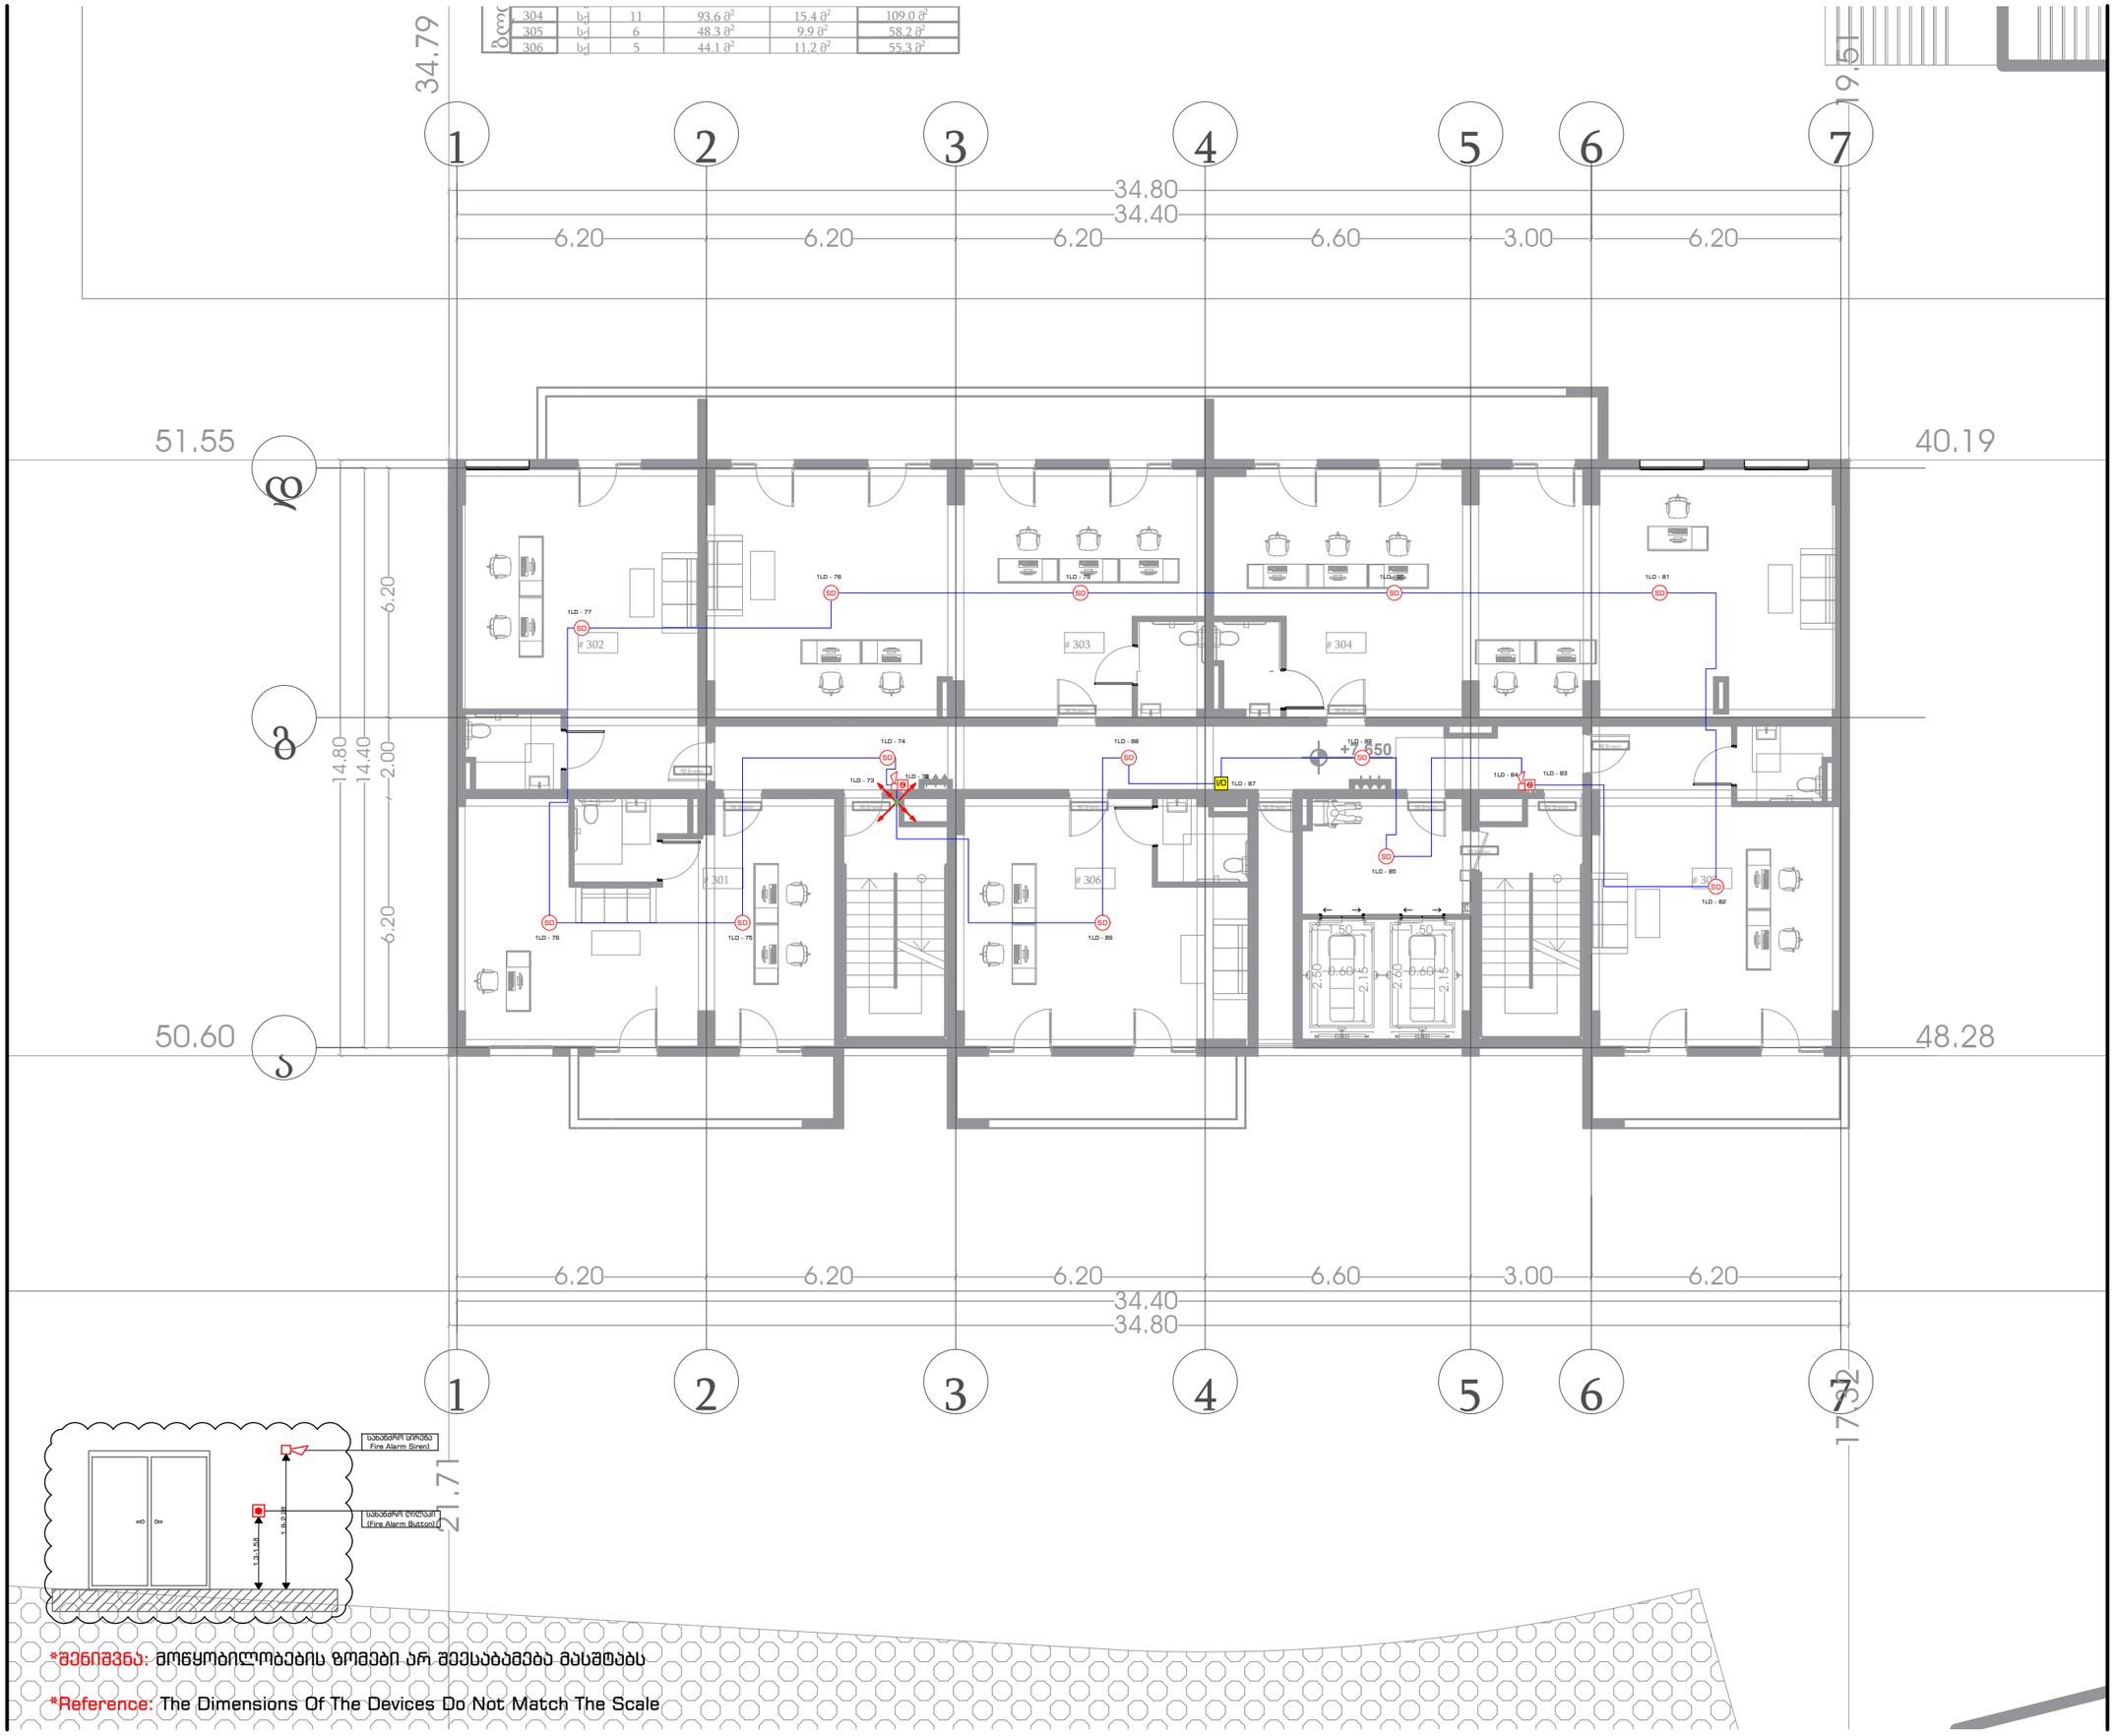

*შენიშვნა: მოწყობილობების ზომები არ შეესაბამება მასშტაბს

*Reference: The Dimensions Of The Devices Do Not Match The Scale

+7.65 ნიშნული	II სართულის გეგმა

სახანძრო-საგანგაშო სიგნალიზაციის სისტემის პროექტი

პირობითი აღნიშვნა	დასახელება	რაოდ.
SD	სამისამართო კვამლის დეტექტორი	13 ც.
	სახანძრო სირენა	2 ც.
	სახანძრო ღილაკი	2 ც.
I/O	შემსვლელი/გამომსვლელი მოდული	1 ც.
	სახანძრო სადენი	220 მ.
	სადენის მიმართულება ზევით	
	სადენის მიმართულება ქვევით	
	ქვემოდან ამოსული სადენი	
	ზემოდან ჩამოსული სადენი	

მრავალფუნქციური შენობა

ქ. თბილისი, ქეთევან წამებულის გამზირი N71/ მატროსოვის ქ. N7
ს/კ 01.17.12.005.064

ELPLUS

ლ. ჟუმბურიძე დირექტორი	ხელმოწერა
ა. წულაძე შეასრულა	ხელმოწერა
ზ. ქიქიკოშვილი შეამოწმა	ხელმოწერა
21 | 09 | 2023 თარიღი	REV.2 რევიზია
A3 ფორმატი	1:150 მასშტაბი
3.6 გვერდი	

404	სვ	11	93.6 მ²	15.4 მ²	109.0 მ²
405	სვ	6	48.3 მ²	9.9 მ²	58.2 მ²
406	სვ	5	44.1 მ²	11.2 მ²	55.3 მ²

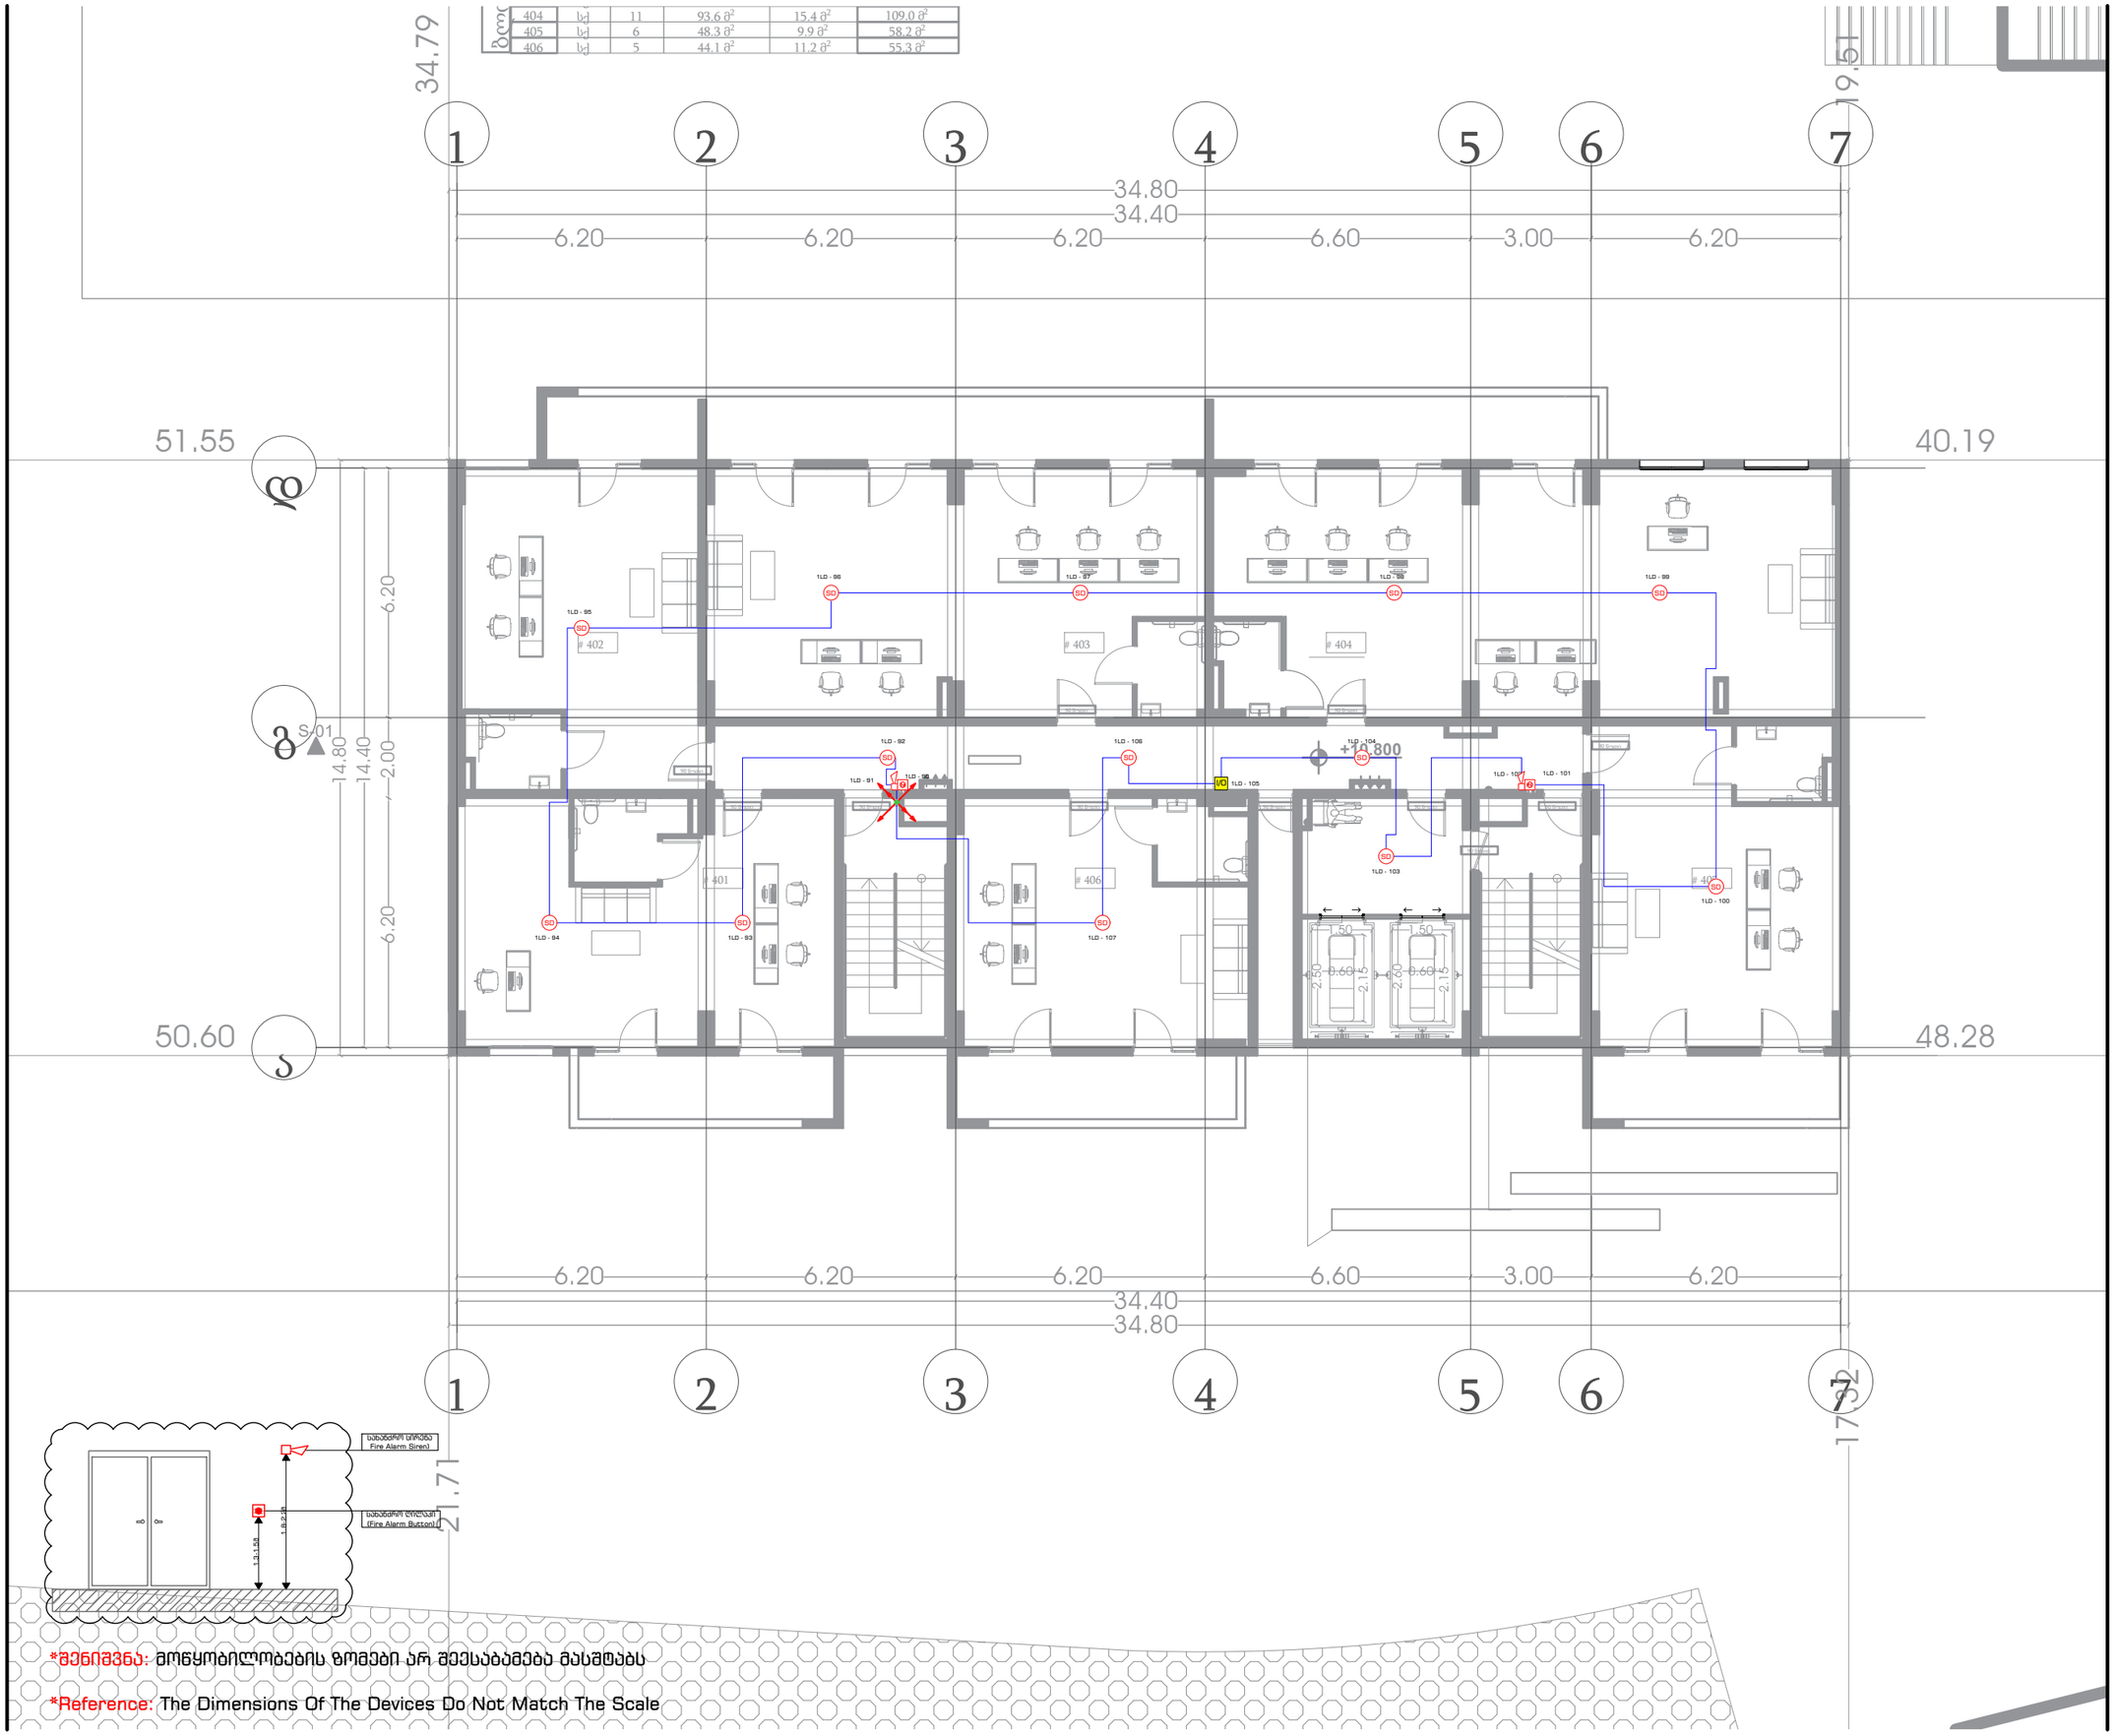

*შენიშვნა: მოწყობილობების ზომები არ შეესაბამება მასშტაბს

*Reference: The Dimensions Of The Devices Do Not Match The Scale

+10.80 ნიშნული

III სართულის გეგმა

სახანძრო-საგანგაშო სიგნალიზაციის სისტემის პროექტი

პირობითი აღნიშვნა	დასახელება	რაოდ.
SD	სამისამართო კვამლის დეტექტორი	13 ც.
	სახანძრო სირენა	2 ც.
	სახანძრო ღილაკი	2 ც.
I/O	შემსვლელი/გამომსვლელი მოდული	1 ც.
	სახანძრო სადენი	220 მ.
	სადენის მიმართულება ზევით	
	სადენის მიმართულება ქვევით	
	ქვემოდან ამოსული სადენი	
	ზემოდან ჩამოსული სადენი	

მრავალფუნქციური შენობა

ქ. თბილისი, ქეთევან წამებულის გამზირი N71/ მატროსოვის ქ. N7
ს/კ 01.17.12.005.064

ELPLUS

ლ. ჭუმბურიძე
დირექტორი

ა. წულაძე
შესრულა

ზ. ქიქიკოშვილი
შეამოწმა

21 | 09 | 2023
თარიღი

REV.2
რევიზია

A3	1:150	3.7
ფორმატი	მასშტაბი	გვერდი


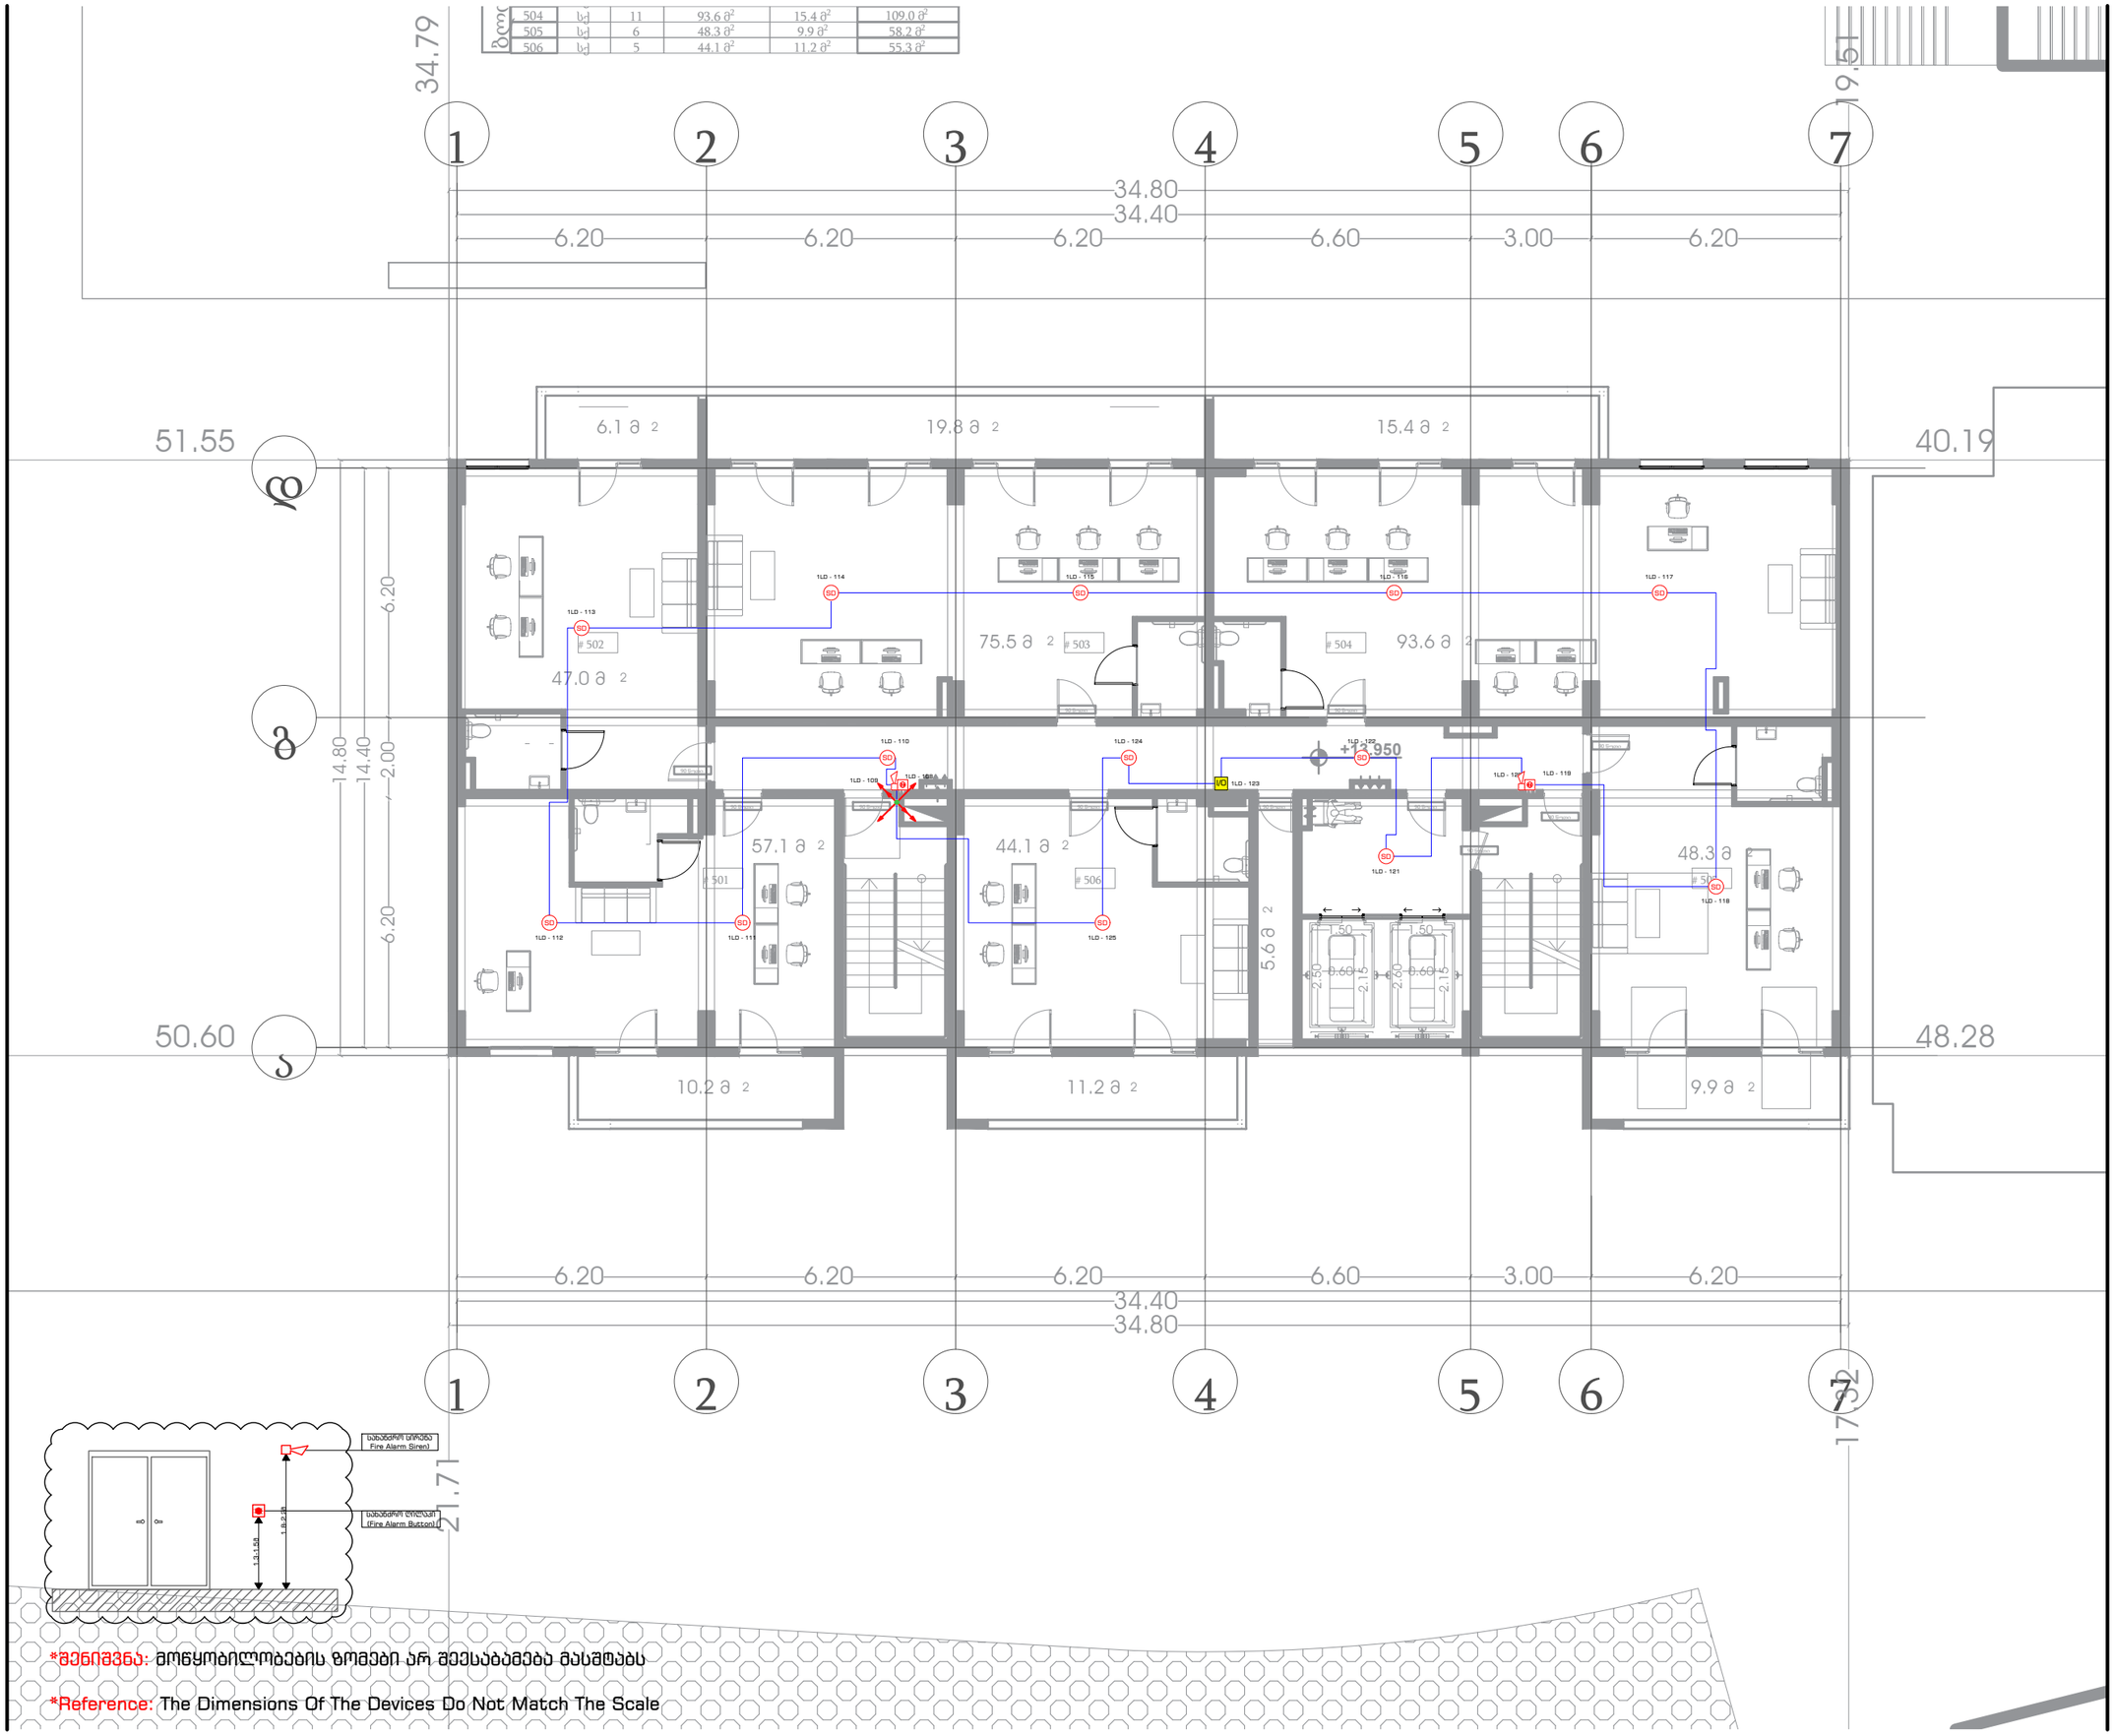

*შენიშვნა: მოწყობილობების ზომები არ შეესაბამება მასშტაბს

*Reference: The Dimensions Of The Devices Do Not Match The Scale

+13.95
ნიშნული

IV სართულის გეგმა

სახანძრო-საგანგაშო სიგნალიზაციის სისტემის პროექტი

პირობითი აღნიშვნა	დასახელება	რაოდ.
SD	სამისამართო კვამლის დეტექტორი	13 ც.
	სახანძრო სირენა	2 ც.
	სახანძრო ღილაკი	2 ც.
I/O	შემსვლელი/გამომსვლელი მოდული	1 ც.
	სახანძრო სადენი	220 მ.
	სადენის მიმართულება ზევით	
	სადენის მიმართულება ქვევით	
	ქვემოდან ამოსული სადენი	
	ზემოდან ჩამოსული სადენი	

მრავალფუნქციური შენობა

ქ. თბილისი, ქეთევან წამებულის გამზირი N71/ მატროსოვის ქ. N7
ს/კ 01.17.12.005.064

ELPLUS

ლ. ჭუმბურიძე	
დირექტორი	ხელმოწერა
ა. წულაძე	
შემსრულა	ხელმოწერა
ზ. ქიქიკოშვილი	
შემოწმება	ხელმოწერა
21 | 09 | 2023	REV.2
თარიღი	რევიზია
A3	1:150	3.8
ფორმატი	მასშტაბი	გვერდი


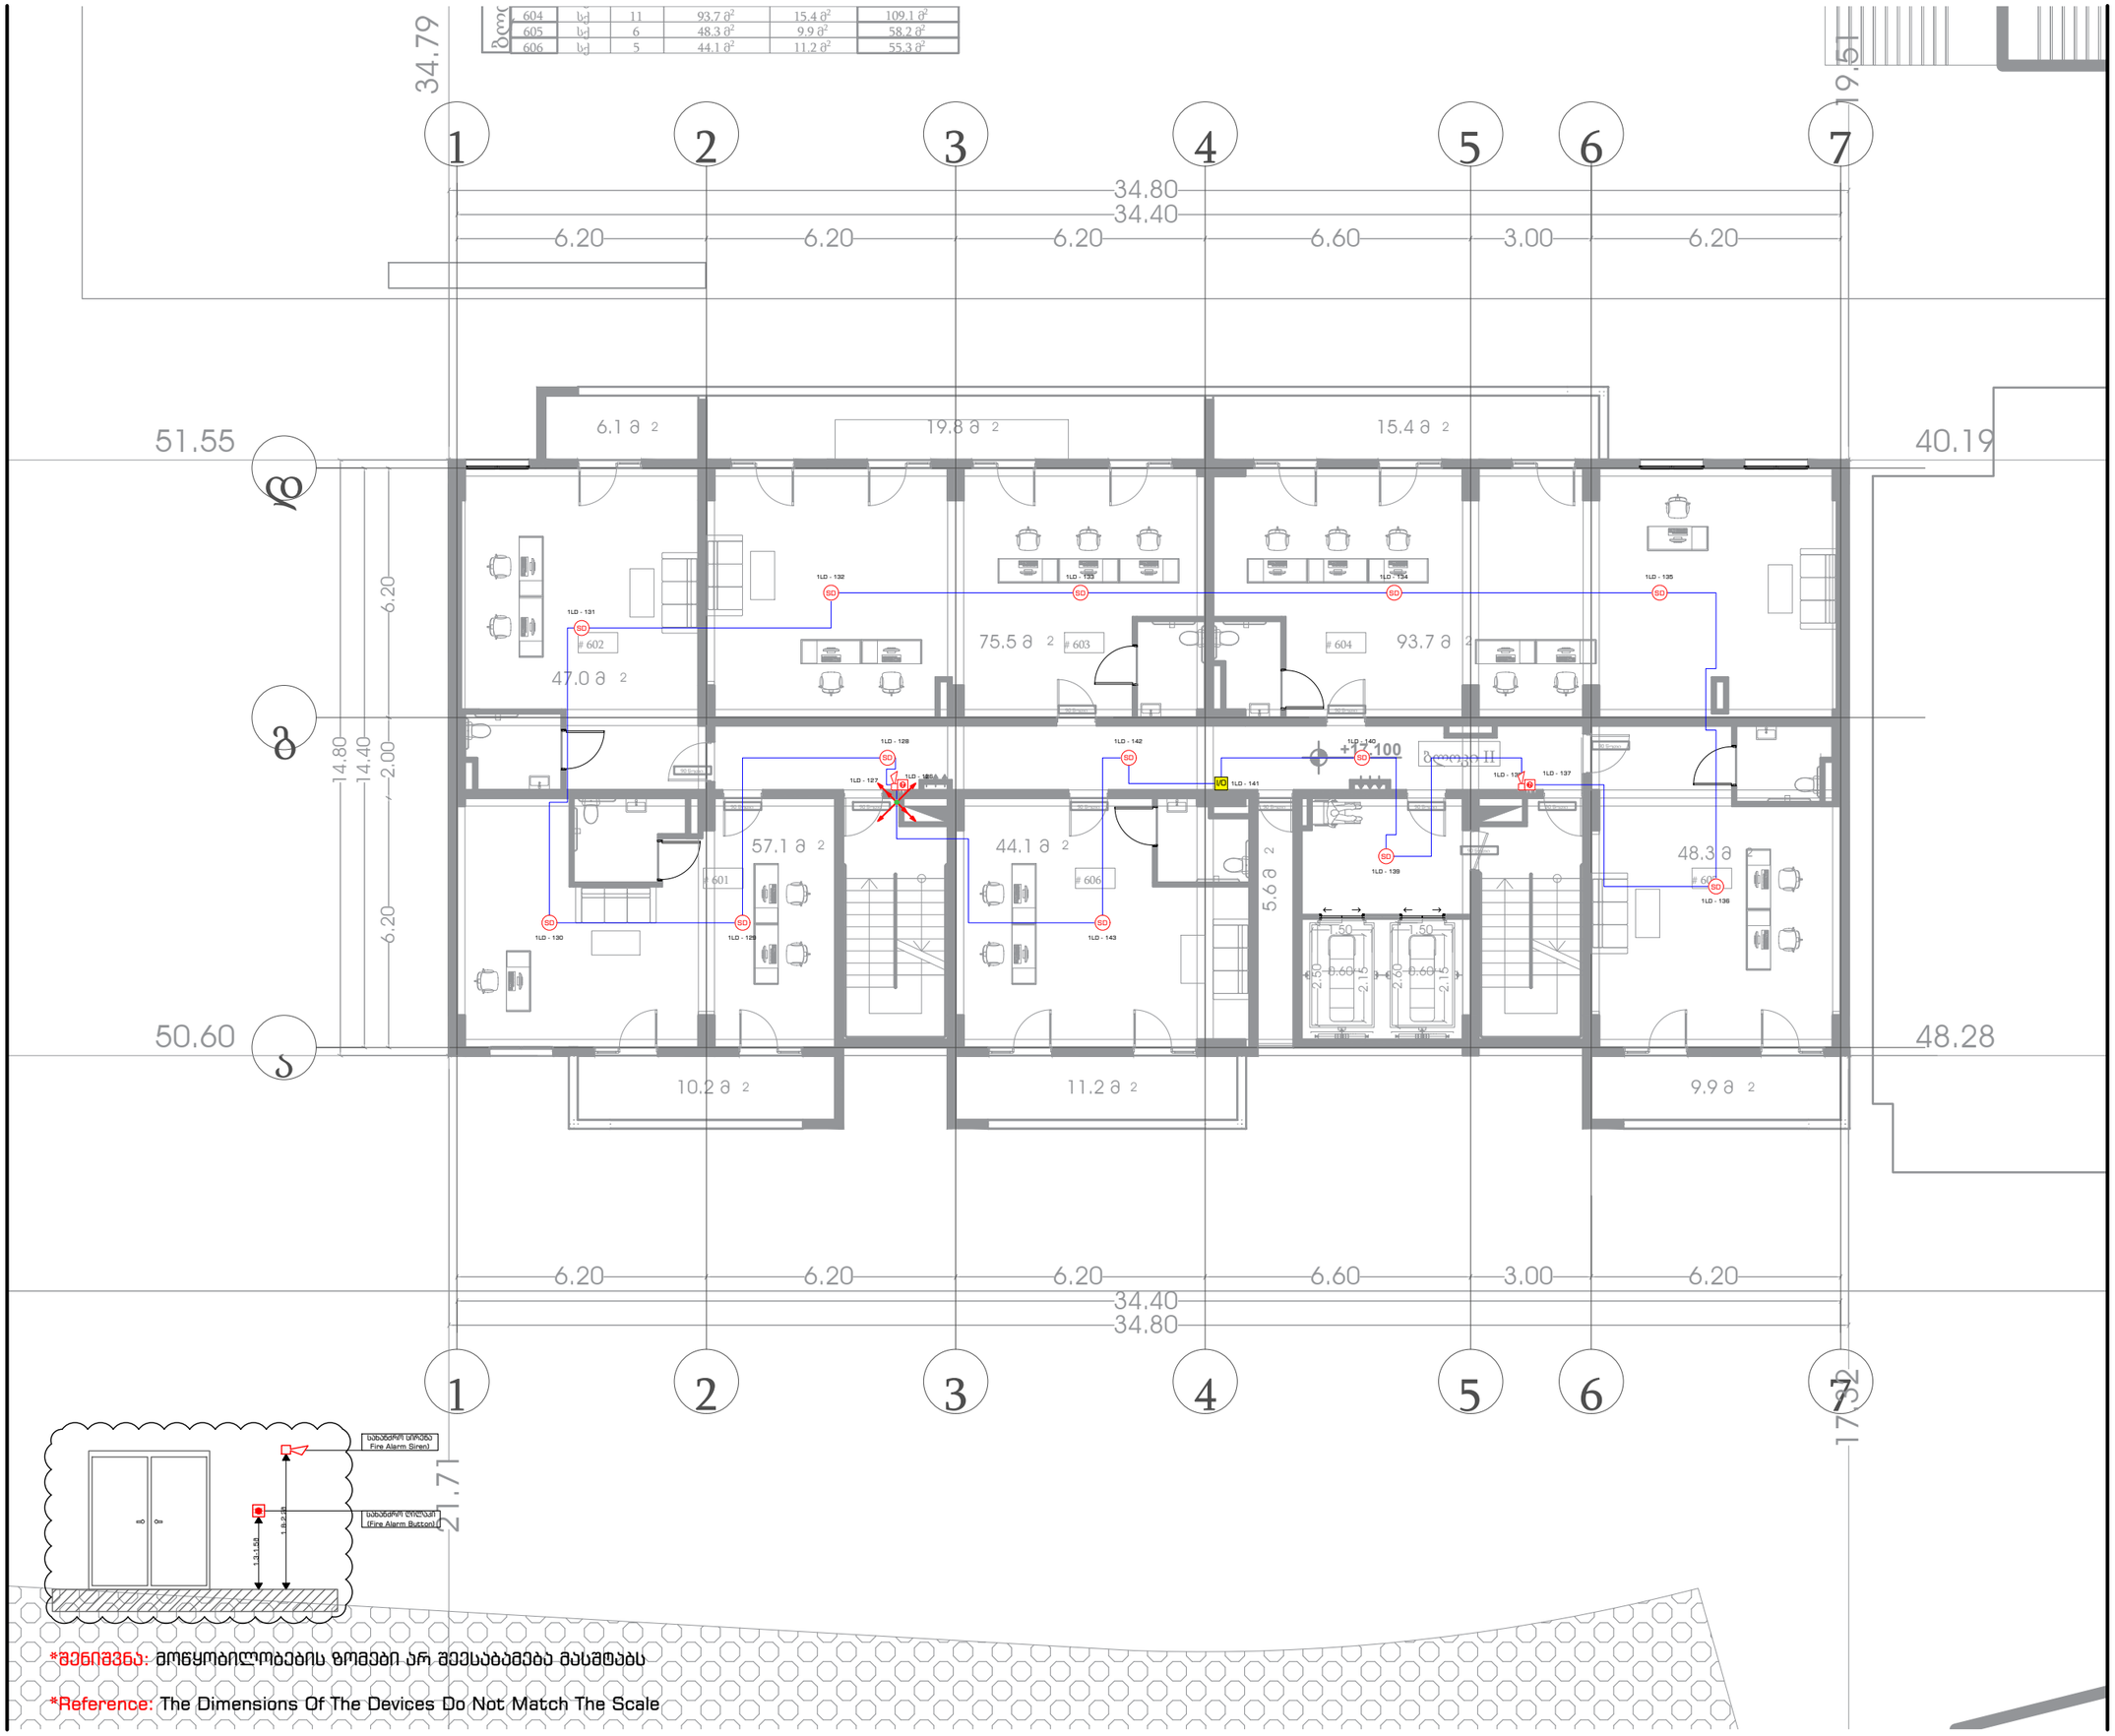

*შენიშვნა: მოწყობილობების ზომები არ შეესაბამება მასშტაბს

*Reference: The Dimensions Of The Devices Do Not Match The Scale

+17.10 ნიშნული

V სართულის გეგმა

სახანძრო-საგანგაშო სიგნალიზაციის სისტემის პროექტი

პირობითი აღნიშვნა	დასახელება	რაოდ.
SD	სამისამართო კვამლის დეტექტორი	13 ც.
	სახანძრო სირენა	2 ც.
	სახანძრო ღილაკი	2 ც.
I/O	შემსვლელი/გამომსვლელი მოდული	1 ც.
	სახანძრო სადენი	220 მ.
	სადენის მიმართულება ზევით	
	სადენის მიმართულება ქვევით	
	ქვემოდან ამოსული სადენი	
	ზემოდან ჩამოსული სადენი	

მრავალფუნქციური შენობა

ქ. თბილისი, ქეთევან წამებულის გამზირი N71/ მატროსოვის ქ. N7
ს/კ 01.17.12.005.064

ELPLUS

ლ. ჭუმბურიძე	
დირექტორი	ხელმოწერა
ა. წულაძე	
შემსრულა	ხელმოწერა
ზ. ქიქიკოშვილი	
შემოწმება	ხელმოწერა
21 | 09 | 2023	REV.2
თარიღი	რევიზია
A3	1:150	3.9
ფორმატი	მასშტაბი	გვერდი

ბლოკი					
704	სც-2	2	40.8 მ²	5.1 მ²	45.9 მ²
705	სც-2	3	41.4 მ²	5.4 მ²	46.8 მ²
706	სც-2	2	36.4 მ²	4.8 მ²	41.2 მ²
707	სც-2	4	65.6 მ²	6.1 მ²	71.7 მ²
708	სც-2	3	44.1 მ²	6.4 მ²	50.5 მ²

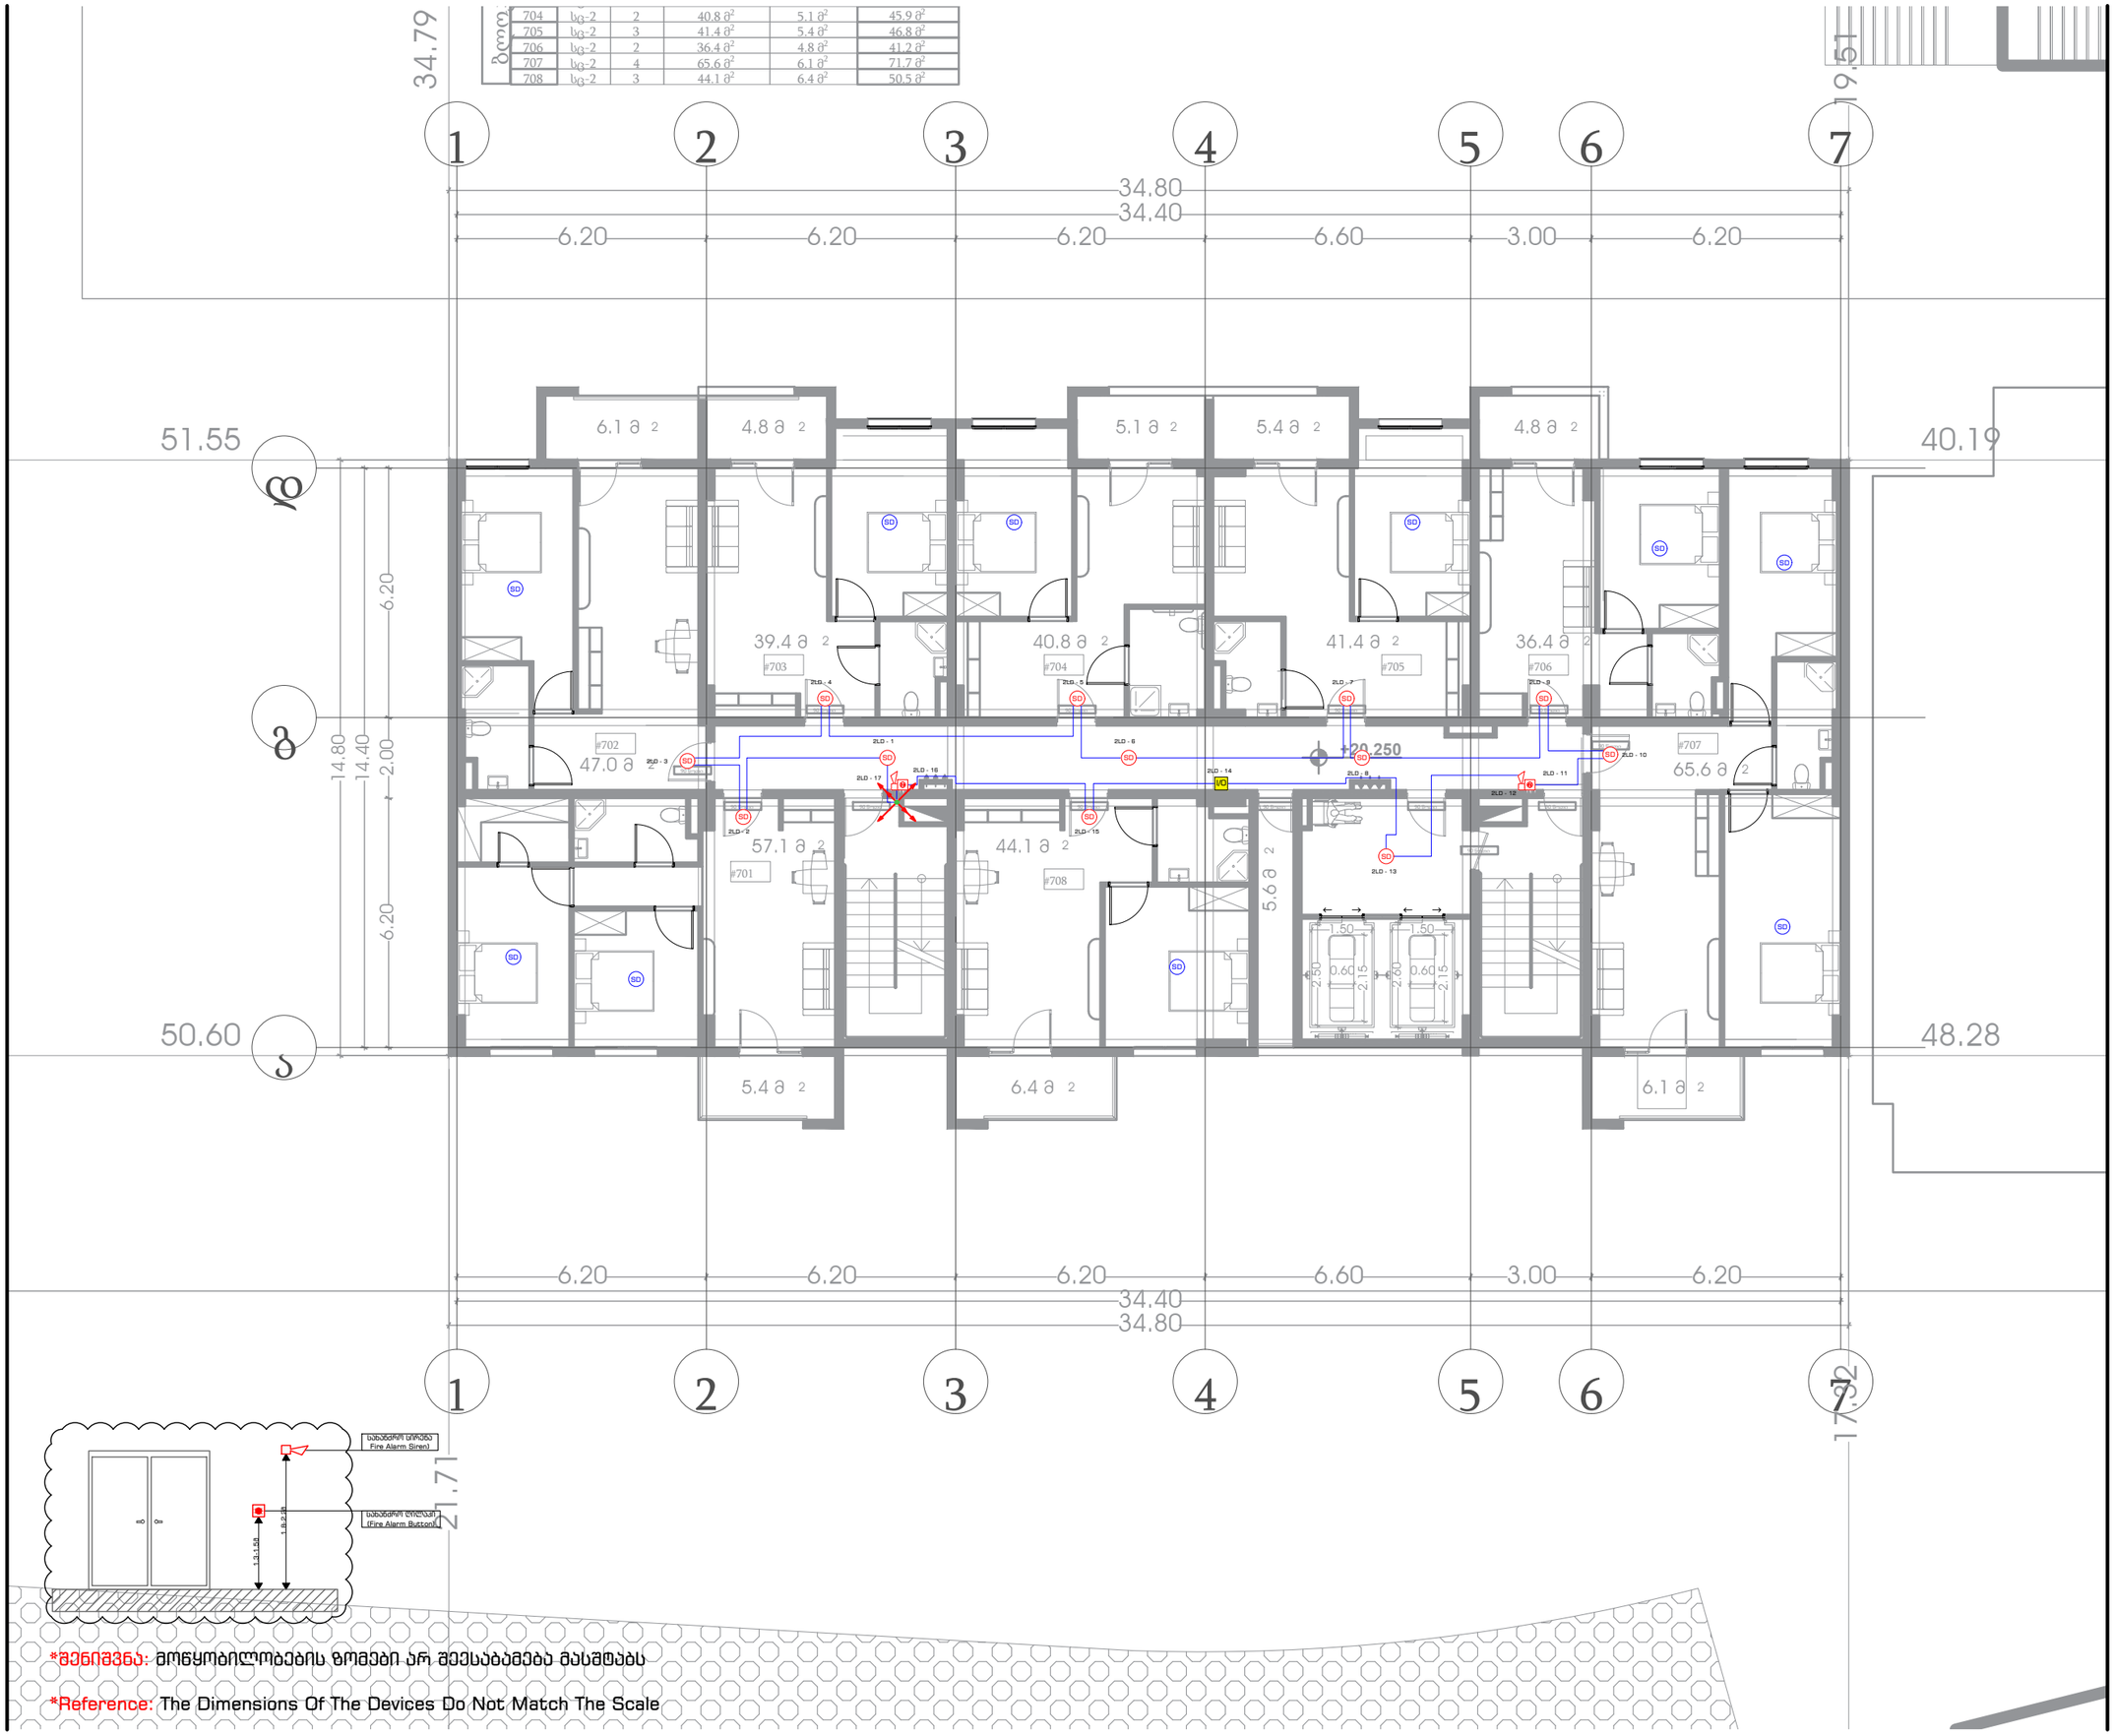

*შენიშვნა: მოწყობილობების ზომები არ შეესაბამება მასშტაბს

*Reference: The Dimensions Of The Devices Do Not Match The Scale

+20.25
ნიშნული

VI სართულის გეგმა

სახანძრო-საგანგაშო სიგნალიზაციის სისტემის პროექტი

პირობითი აღნიშვნა	დასახელება	რაოდ.
SD	სამისამართო კვამლის დეტექტორი	12 ც.
SD	ავტონომიური კვამლის დეტექტორი	10 ც.
	სახანძრო სირენა	2 ც.
	სახანძრო ღილაკი	2 ც.
I/O	შემსვლელი/გამომსვლელი მოდული	1 ც.
	სახანძრო სადენი	205 მ.
	სადენის მიმართულება ზევით	
	სადენის მიმართულება ქვევით	
	ქვემოდან ამოსული სადენი	
	ზემოდან ჩამოსული სადენი	

მრავალფუნქციური შენობა

ქ. თბილისი, ქეთევან წამებულის გამზირი N71/ მატროსოვის ქ. N7
ს/კ 01.17.12.005.064

ELPLUS

ლ. ჭუმბურიძე	
დირექტორი	ხელმოწერა
ა. წულაძე	
შემსრულა	ხელმოწერა
ზ. ქიქიკოშვილი	
შემოწმება	ხელმოწერა
21 | 09 | 2023	REV.2
თარიღი	რევიზია
A3	1:150	3.10
ფორმატი	მასშტაბი	გვერდი

ბლოკი					
804	სც-2	2	40.8 მ²	5.1 მ²	45.9 მ²
805	სც-2	3	41.4 მ²	5.4 მ²	46.8 მ²
806	სც-2	2	36.4 მ²	4.8 მ²	41.2 მ²
807	სც-2	4	65.5 მ²	6.1 მ²	71.6 მ²
808	სც-2	3	44.1 მ²	6.4 მ²	50.5 მ²

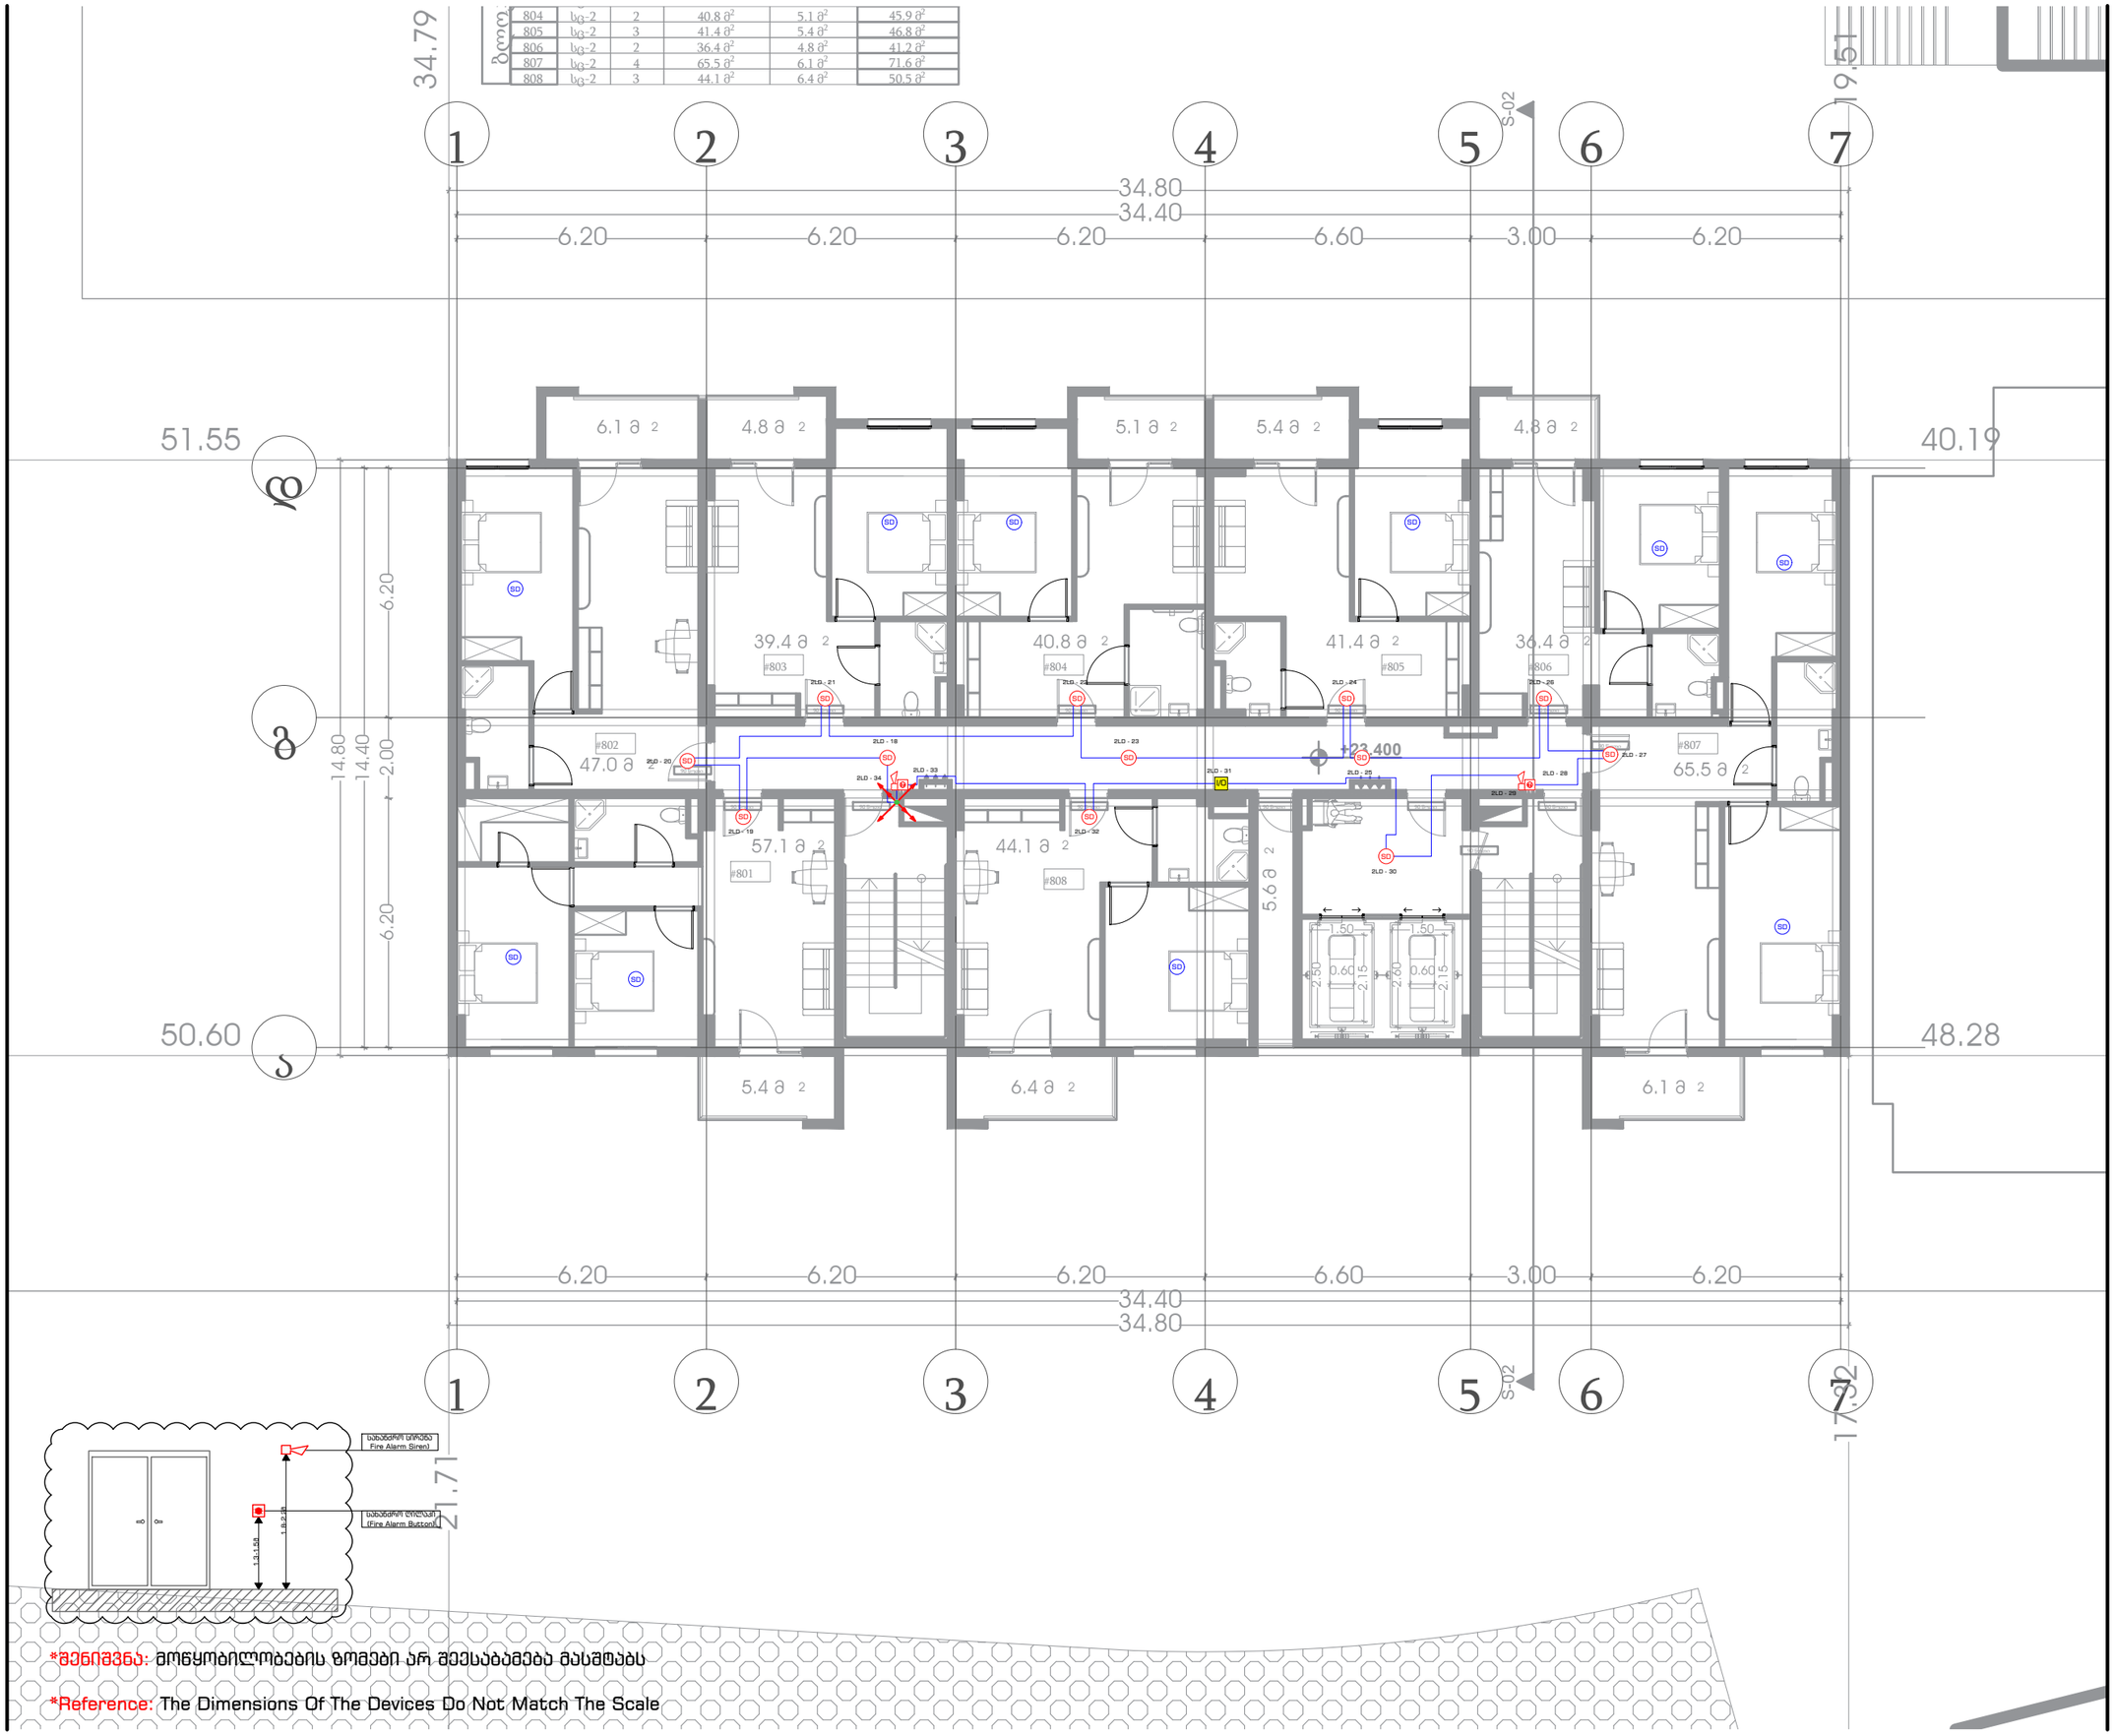

+23.40
ნიშნული

VII სართულის გეგმა

სახანძრო-საგანგაშო სიგნალიზაციის სისტემის პროექტი

პირობითი აღნიშვნა	დასახელება	რაოდ.
SD	სამისამართო კვამლის დეტექტორი	12 ც.
SD	ავტონომიური კვამლის დეტექტორი	10 ც.
	სახანძრო სირენა	2 ც.
	სახანძრო ღილაკი	2 ც.
I/O	შემსვლელი/გამომსვლელი მოდული	1 ც.
	სახანძრო სადენი	205 მ.
	სადენის მიმართულება ზევით	
	სადენის მიმართულება ქვევით	
	ქვემოდან ამოსული სადენი	
	ზემოდან ჩამოსული სადენი	

მრავალფუნქციური შენობა

ქ. თბილისი, ქეთევან წამებულის გამზირი N71/ მატროსოვის ქ. N7
ს/კ 01.17.12.005.064

ELPLUS

ლ. ჭუმბურიძე	
დირექტორი	ხელმოწერა
ა. წულაძე	
შემსრულა	ხელმოწერა
ზ. ქიქიკოშვილი	
შემოწმება	ხელმოწერა
21 | 09 | 2023	REV.2
თარიღი	რევიზია
A3	1:150	3.11
ფორმატი	მასშტაბი	გვერდი

ბლოკი					

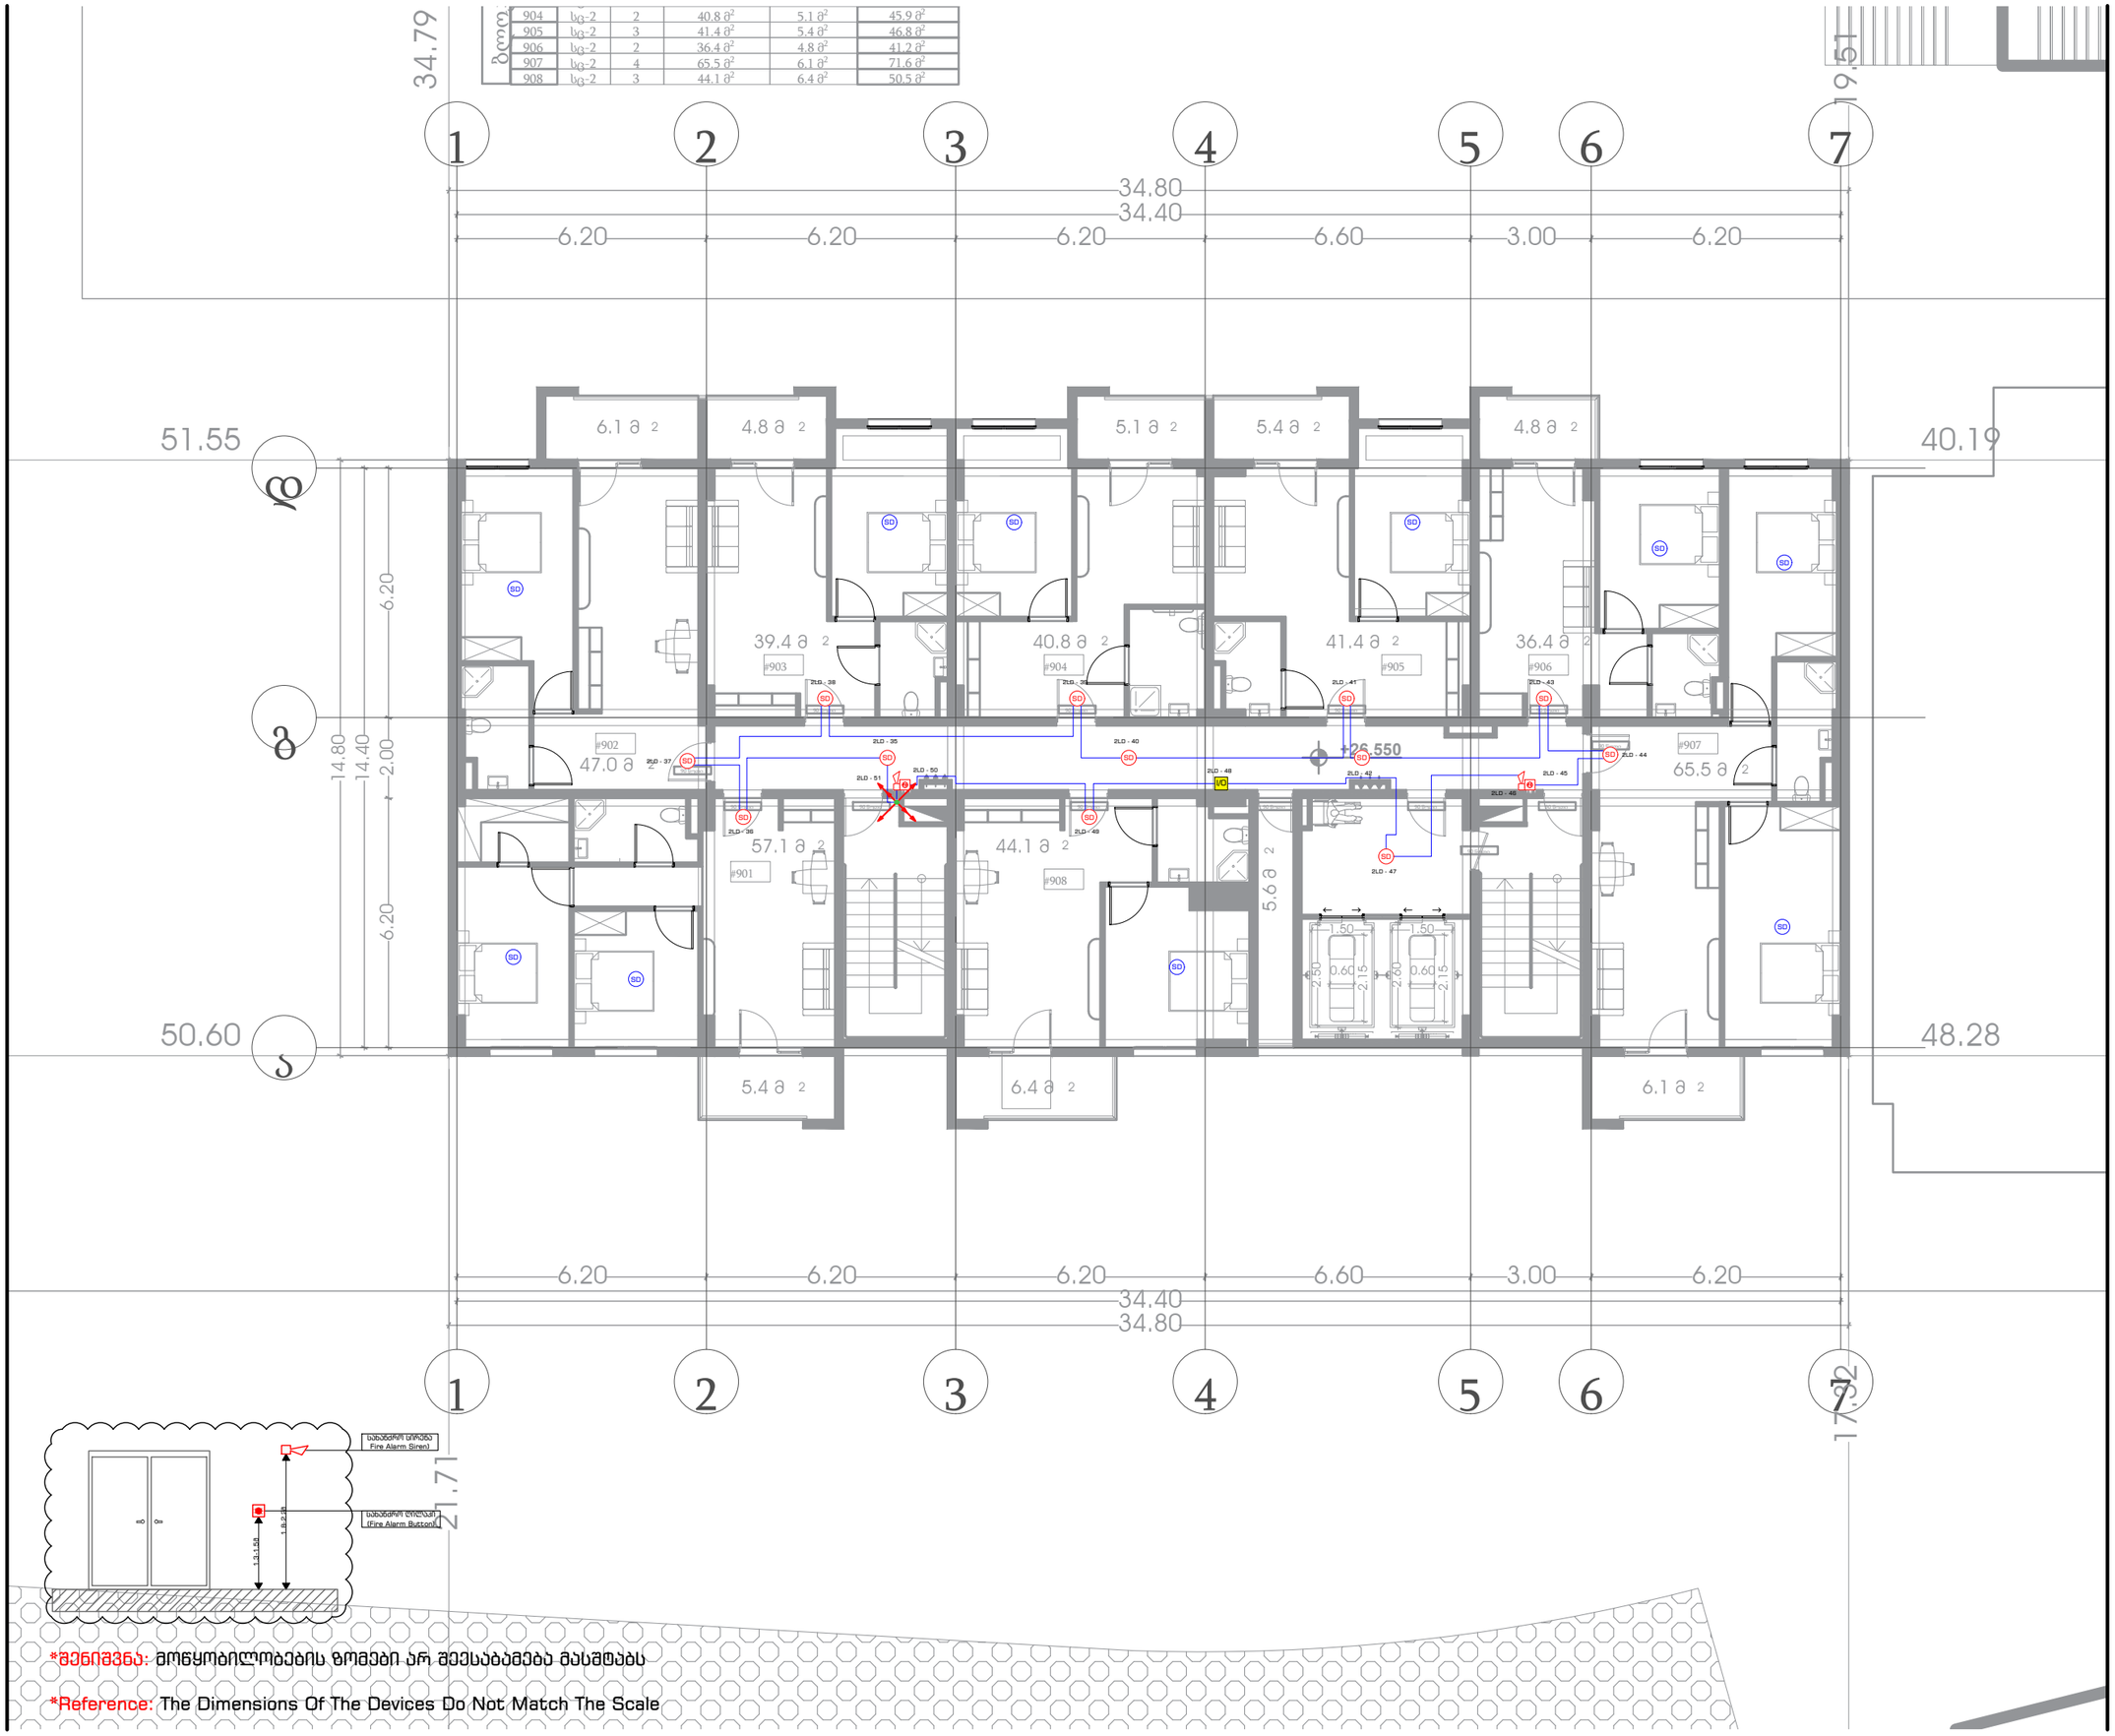

*შენიშვნა: მოწყობილობების ზომები არ შეესაბამება მასშტაბს

*Reference: The Dimensions Of The Devices Do Not Match The Scale

+26.55 ნიშნული	VIII სართულის გეგმა

სახანძრო-საგანგაშო სიგნალიზაციის სისტემის პროექტი

პირობითი აღნიშვნა	დასახელება	რაოდ.
SD	საბოლოართო კვამლის დეტექტორი	12 ც.
SD	ავტონომიური კვამლის დეტექტორი	10 ც.
	სახანძრო სირენა	2 ც.
	სახანძრო ღილაკი	2 ც.
I/O	შემსვლელი/გამომსვლელი მოდული	1 ც.
	სახანძრო სადენი	205 მ.
	სადენის მიმართულება ზევით	
	სადენის მიმართულება ქვევით	
	ქვემოდან ამოსული სადენი	
	ზემოდან ჩამოსული სადენი	

მრავალფუნქციური შენობა

ქ. თბილისი, ქეთევან წამებულის გამზირი N71/ მატროსოვის ქ. N7
ს/კ 01.17.12.005.064

ELPLUS

ლ. ჭუმბურიძე დირექტორი	ხელმოწერა
ა. წულაძე შესრულა	ხელმოწერა
ზ. ქიქიკოშვილი შეამოწმა	ხელმოწერა
21 | 09 | 2023 თარიღი	REV.2 რევიზია
A3 ფორმატი	1:150 მასშტაბი
3.12 გვერდი	

ბლოკი					
904	სგ-2	2	40.8 მ²	5.1 მ²	45.9 მ²
905	სგ-2	3	41.4 მ²	5.4 მ²	46.8 მ²
906	სგ-2	2	36.4 მ²	4.8 მ²	41.2 მ²
907	სგ-2	4	65.5 მ²	6.1 მ²	71.6 მ²
908	სგ-2	3	44.1 მ²	6.4 მ²	50.5 მ²

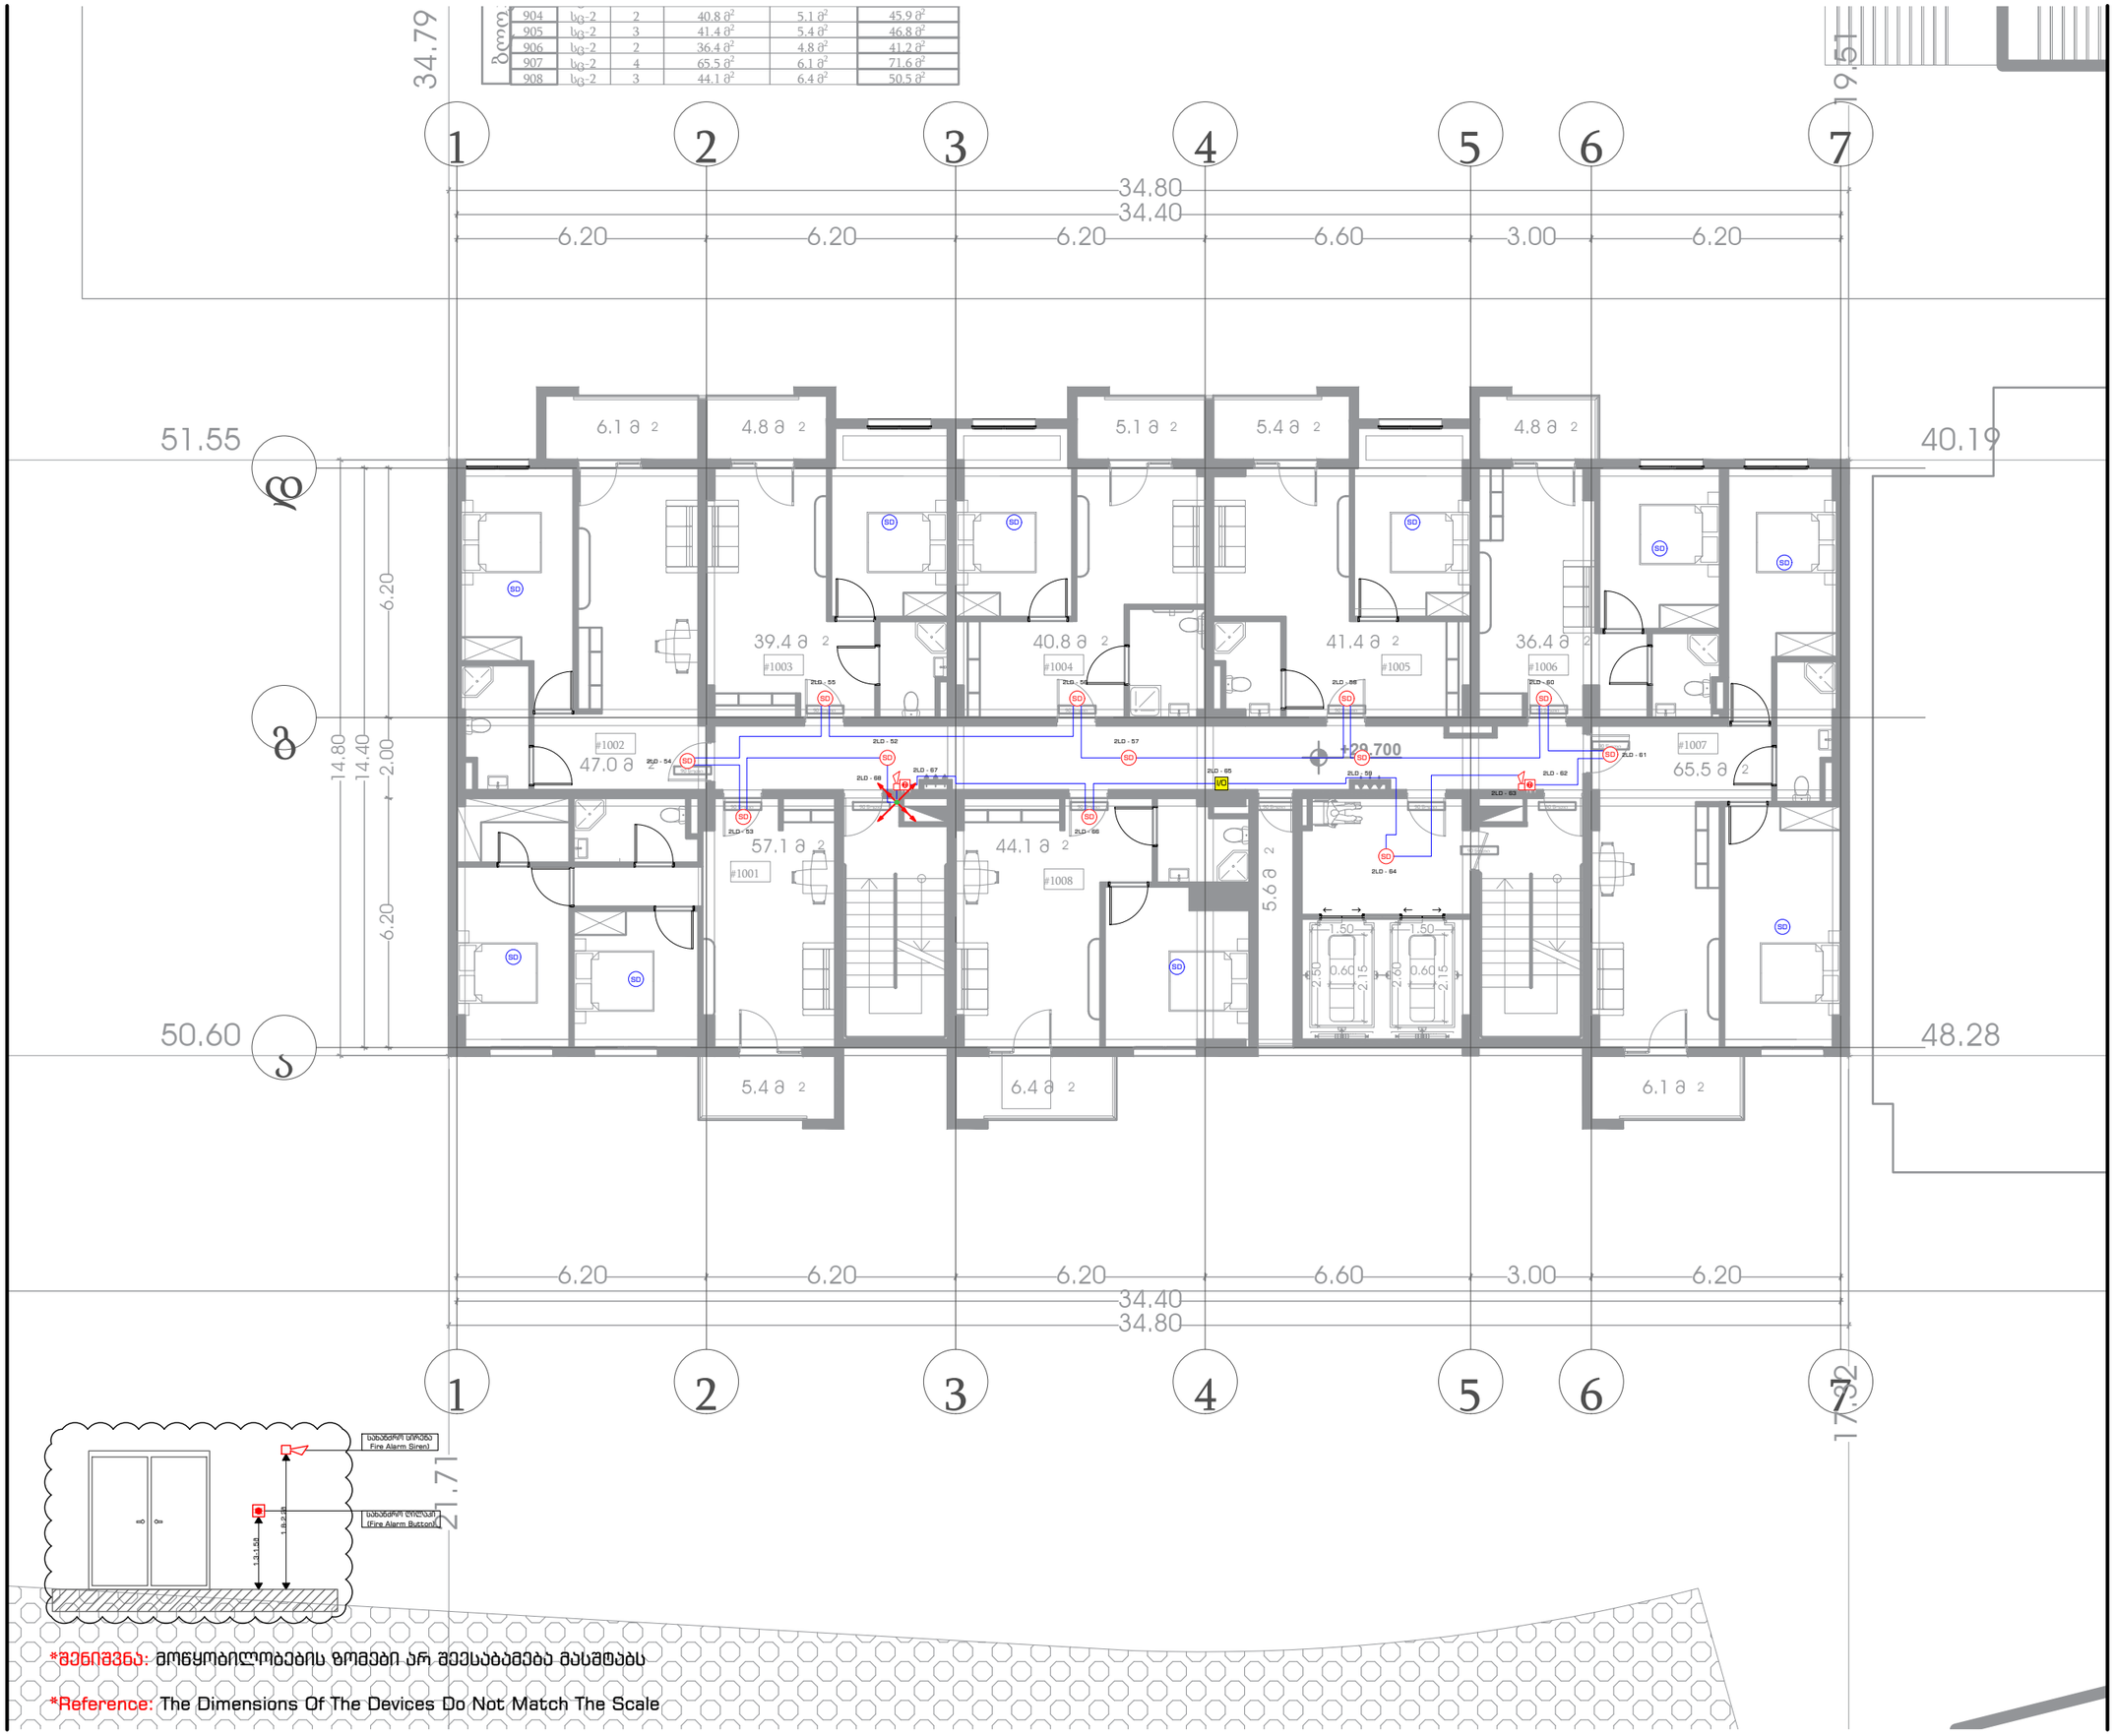

*შენიშვნა: მოწყობილობების ზომები არ შეესაბამება მასშტაბს

*Reference: The Dimensions Of The Devices Do Not Match The Scale

+29.70 ნიშნული	IX სართულის გეგმა

სახანძრო-საგანგაშო სიგნალიზაციის სისტემის პროექტი

პირობითი აღნიშვნა	დასახელება	რაოდ.
SD	სამისამართო კვამლის დეტექტორი	12 ც.
SD	ავტონომიური კვამლის დეტექტორი	10 ც.
	სახანძრო სირენა	2 ც.
	სახანძრო ღილაკი	2 ც.
I/O	შემსვლელი/გამომსვლელი მოდული	1 ც.
	სახანძრო სადენი	205 მ.
	სადენის მიმართულება ზევით	
	სადენის მიმართულება ქვევით	
	ქვემოდან ამოსული სადენი	
	ზემოდან ჩამოსული სადენი	

მრავალფუნქციური შენობა

ქ. თბილისი, ქეთევან წამებულის გამზირი N71/ მატროსოვის ქ. N7
ს/კ 01.17.12.005.064

ELPLUS

ლ. ჭუმბურიძე დირექტორი	ხელმოწერა
ა. წულაძე შესრულა	ხელმოწერა
ზ. ქიქიკოშვილი შეამოწმა	ხელმოწერა
21 | 09 | 2023 თარიღი	REV.2 რევიზია
A3 ფორმატი	1:150 მასშტაბი
3.13 გვერდი	

ბლოკი					
904	სგ-2	2	40.8 მ²	5.1 მ²	45.9 მ²
905	სგ-2	3	41.4 მ²	5.4 მ²	46.8 მ²
906	სგ-2	2	36.4 მ²	4.8 მ²	41.2 მ²
907	სგ-2	4	65.5 მ²	6.1 მ²	71.6 მ²
908	სგ-2	3	44.1 მ²	6.4 მ²	50.5 მ²

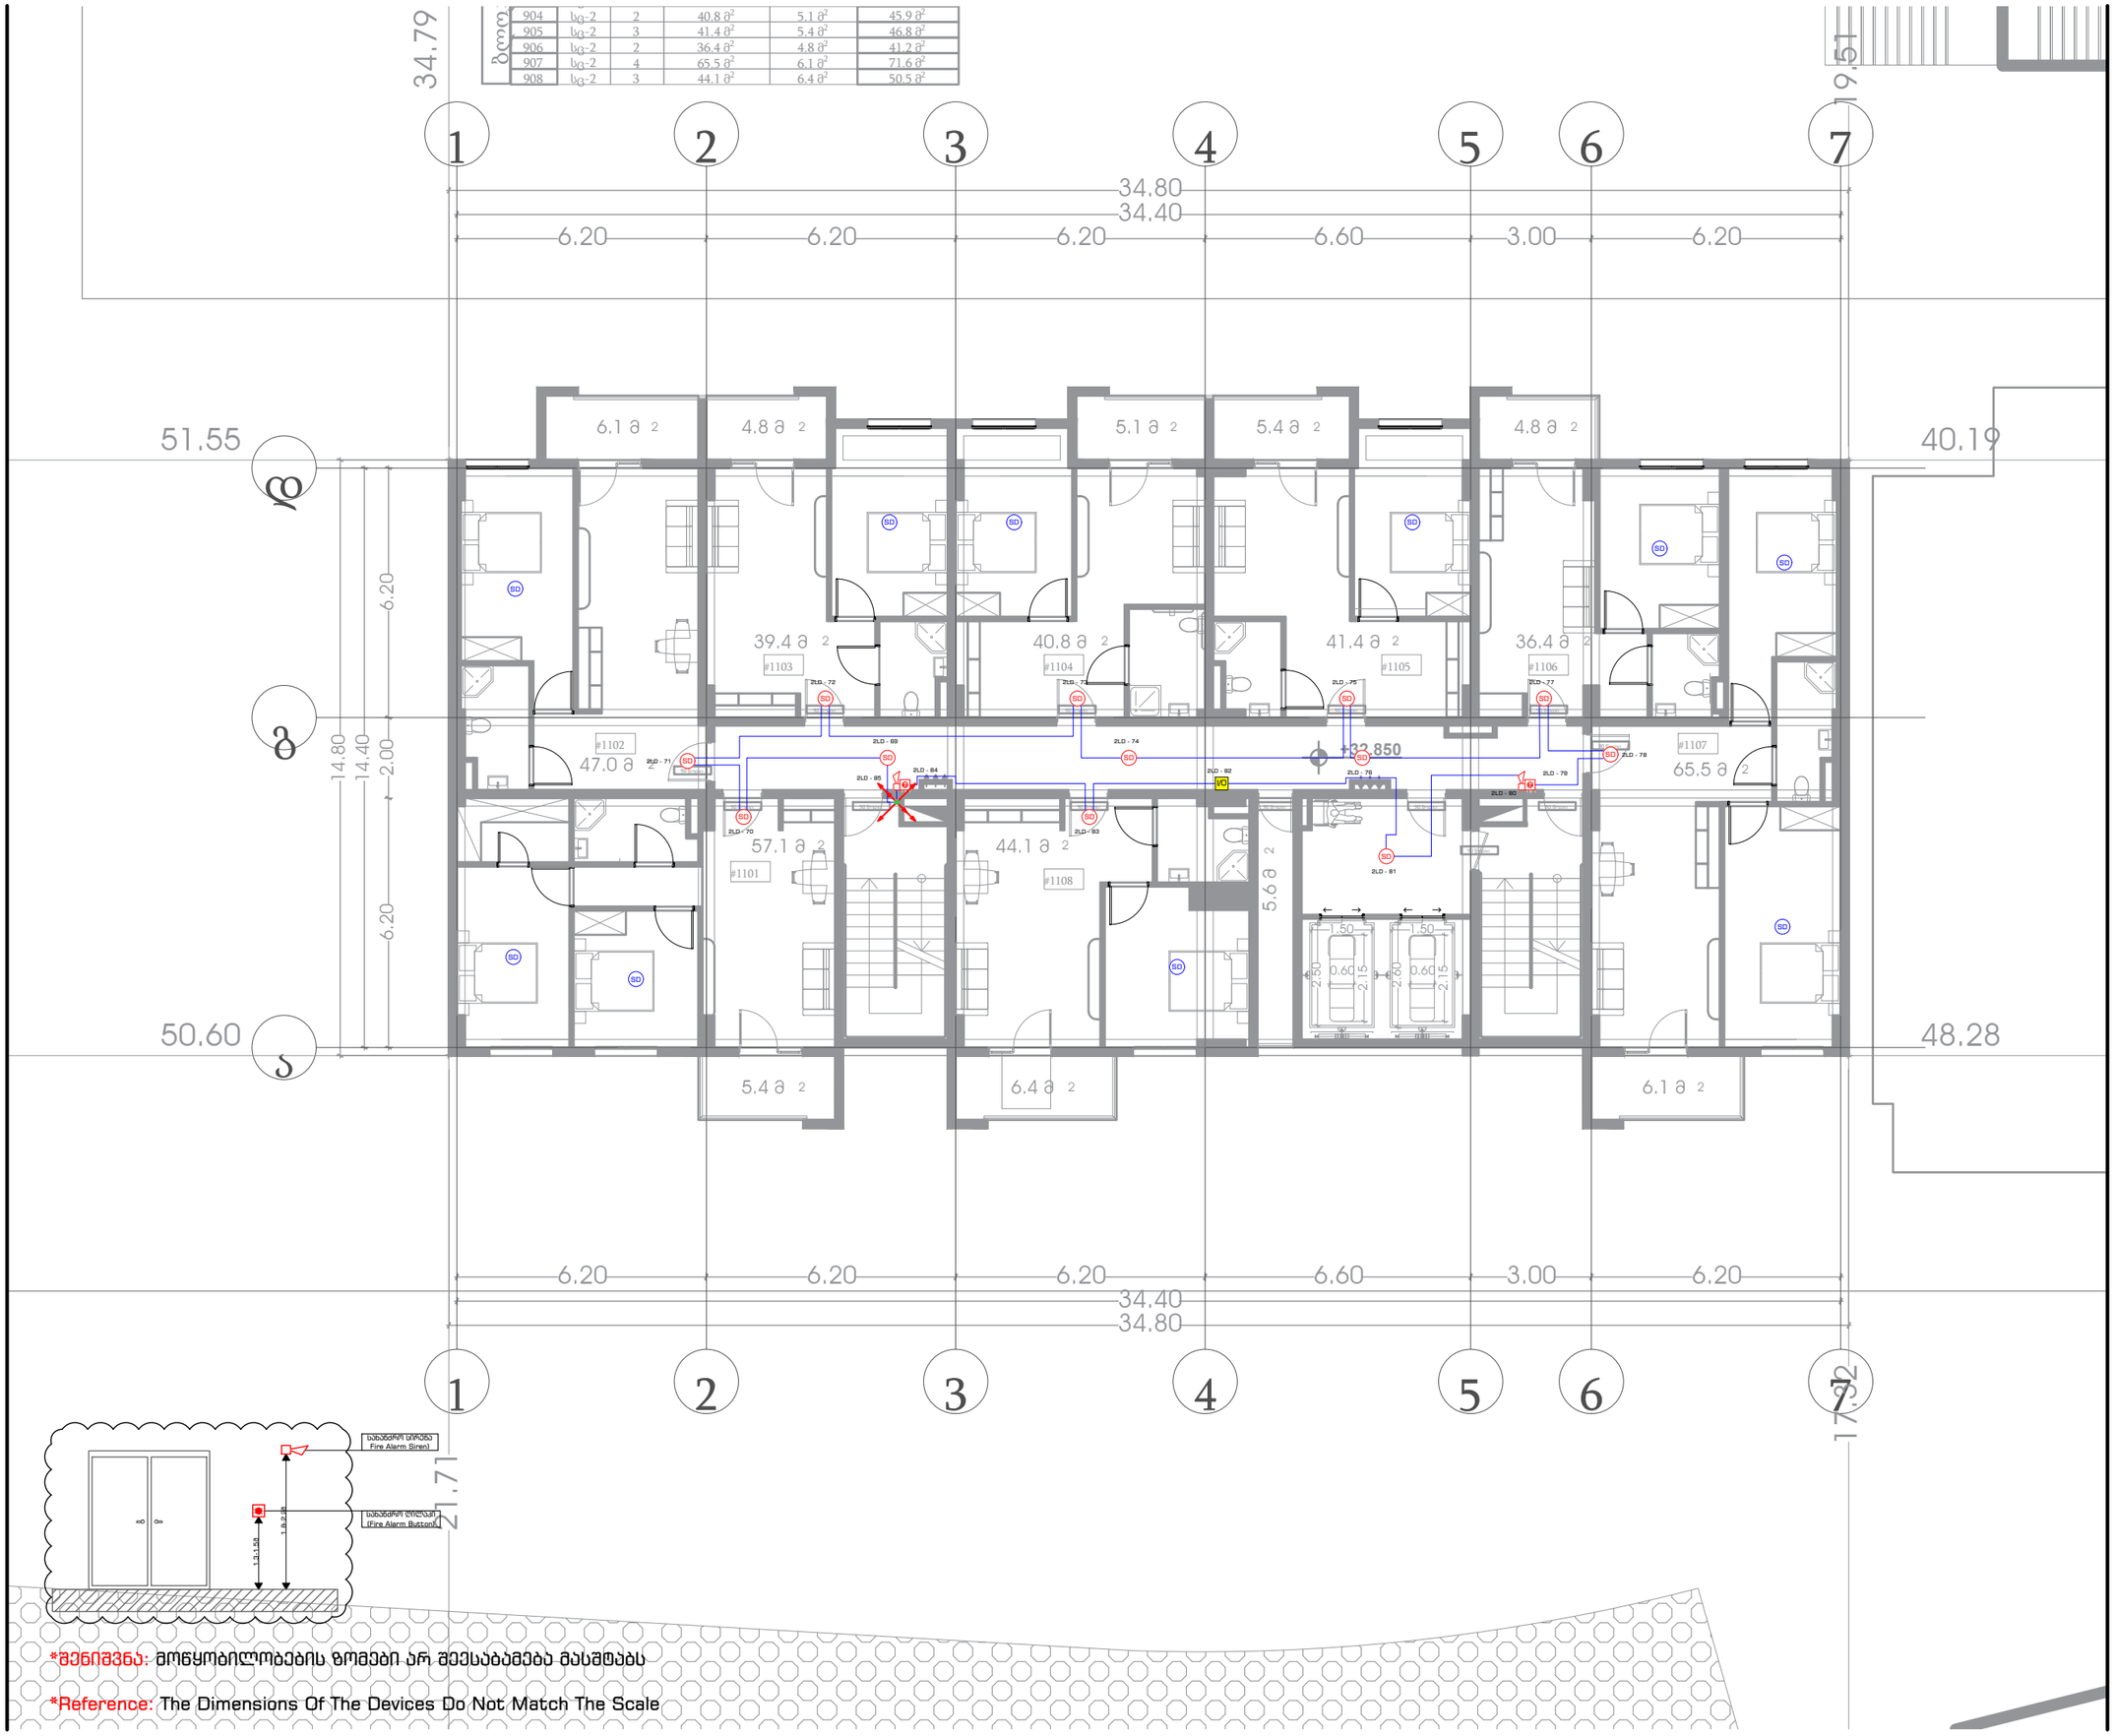

*შენიშვნა: მოწყობილობების ზომები არ შეესაბამება მასშტაბს

*Reference: The Dimensions Of The Devices Do Not Match The Scale

+32.85 ნიშნული	X სართულის გეგმა

სახანძრო-საგანგაშო სიგნალიზაციის სისტემის პროექტი

SD	სამისამართო კვამლის დეტექტორი	12 ც.
SD	ავტონომიური კვამლის დეტექტორი	10 ც.
	სახანძრო სირენა	2 ც.
	სახანძრო ღილაკი	2 ც.
I/O	შემსვლელი/გამომსვლელი მოდული	1 ც.
	სახანძრო სადენი	205 მ.
	სადენის მიმართულება ზევით	
	სადენის მიმართულება ქვევით	
	ქვემოდან ამოსული სადენი	
	ზემოდან ჩამოსული სადენი	

მრავალფუნქციური შენობა

ქ. თბილისი, ქეთევან წამებულის გამზირი N71/ მატროსოვის ქ. N7
ს/კ 01.17.12.005.064

ELPLUS

ლ. ჭუმბურიძე დირექტორი	ხელმოწერა
ა. წულაძე შესრულა	ხელმოწერა
ზ. ქიქიკოშვილი შეამოწმა	ხელმოწერა
21 | 09 | 2023 თარიღი	REV.2 რევიზია
A3 ფორმატი	1:150 მასშტაბი
3.14 გვერდი	

ბლოკი					

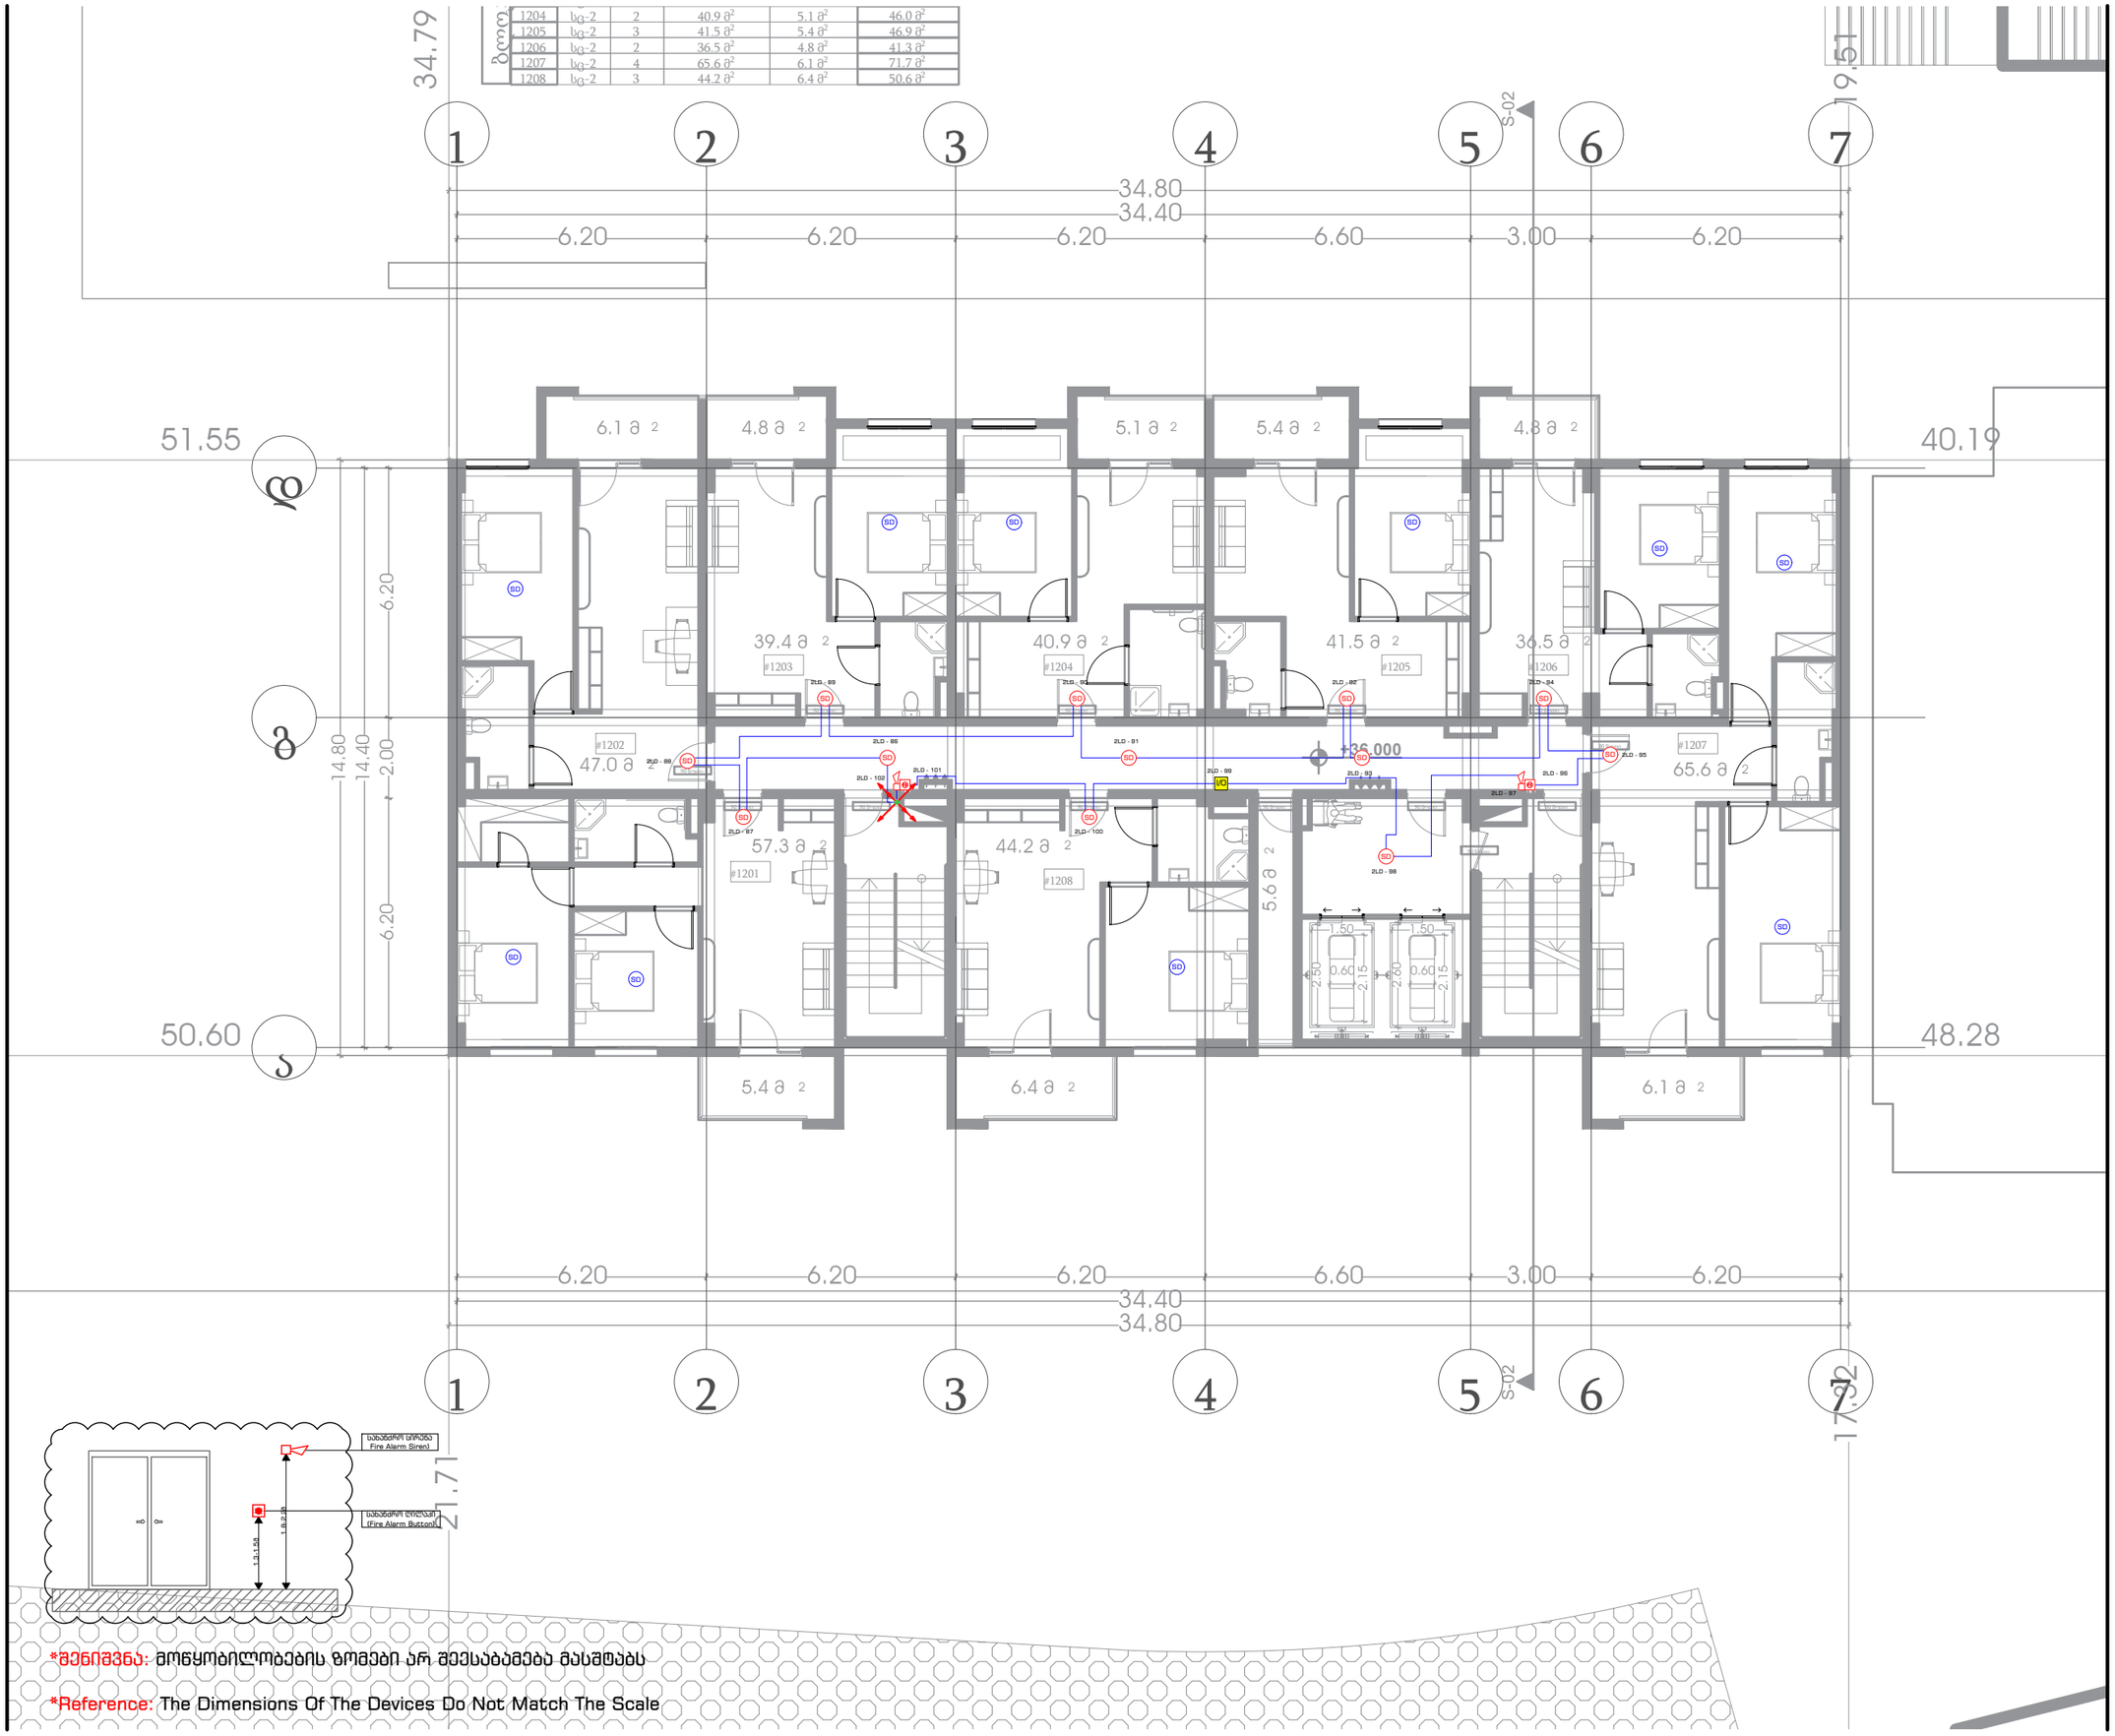

*შენიშვნა: მოწყობილობების ზომები არ შეესაბამება მასშტაბს

*Reference: The Dimensions Of The Devices Do Not Match The Scale

+36.00 ნიშნული	XI სართულის გეგმა

სახანძრო-საგანგაშო სიგნალიზაციის სისტემის პროექტი

SD	სამისამართო კვამლის დეტექტორი	12 ც.
SD	ავტონომიური კვამლის დეტექტორი	10 ც.
	სახანძრო სირენა	2 ც.
	სახანძრო ღილაკი	2 ც.
I/O	შემსვლელი/გამომსვლელი მოდული	1 ც.
	სახანძრო სადენი	205 მ.
	სადენის მიმართულება ზევით	
	სადენის მიმართულება ქვევით	
	ქვემოდან ამოსული სადენი	
	ზემოდან ჩამოსული სადენი	

მრავალფუნქციური შენობა

ქ. თბილისი, ქეთევან წამებულის გამზირი N71/ მატროსოვის ქ. N7
ს/კ 01.17.12.005.064

ELPLUS

ლ. ჭუმბურიძე	
დირექტორი	ხელმოწერა
ა. წულაძე	
შემსრულა	ხელმოწერა
ზ. ქიქიკოშვილი	
შეამოწმა	ხელმოწერა
21 | 09 | 2023	REV.2
თარიღი	რევიზია

A3	1:150	3.15
ფორმატი	მასშტაბი	გვერდი

ბლოკი					

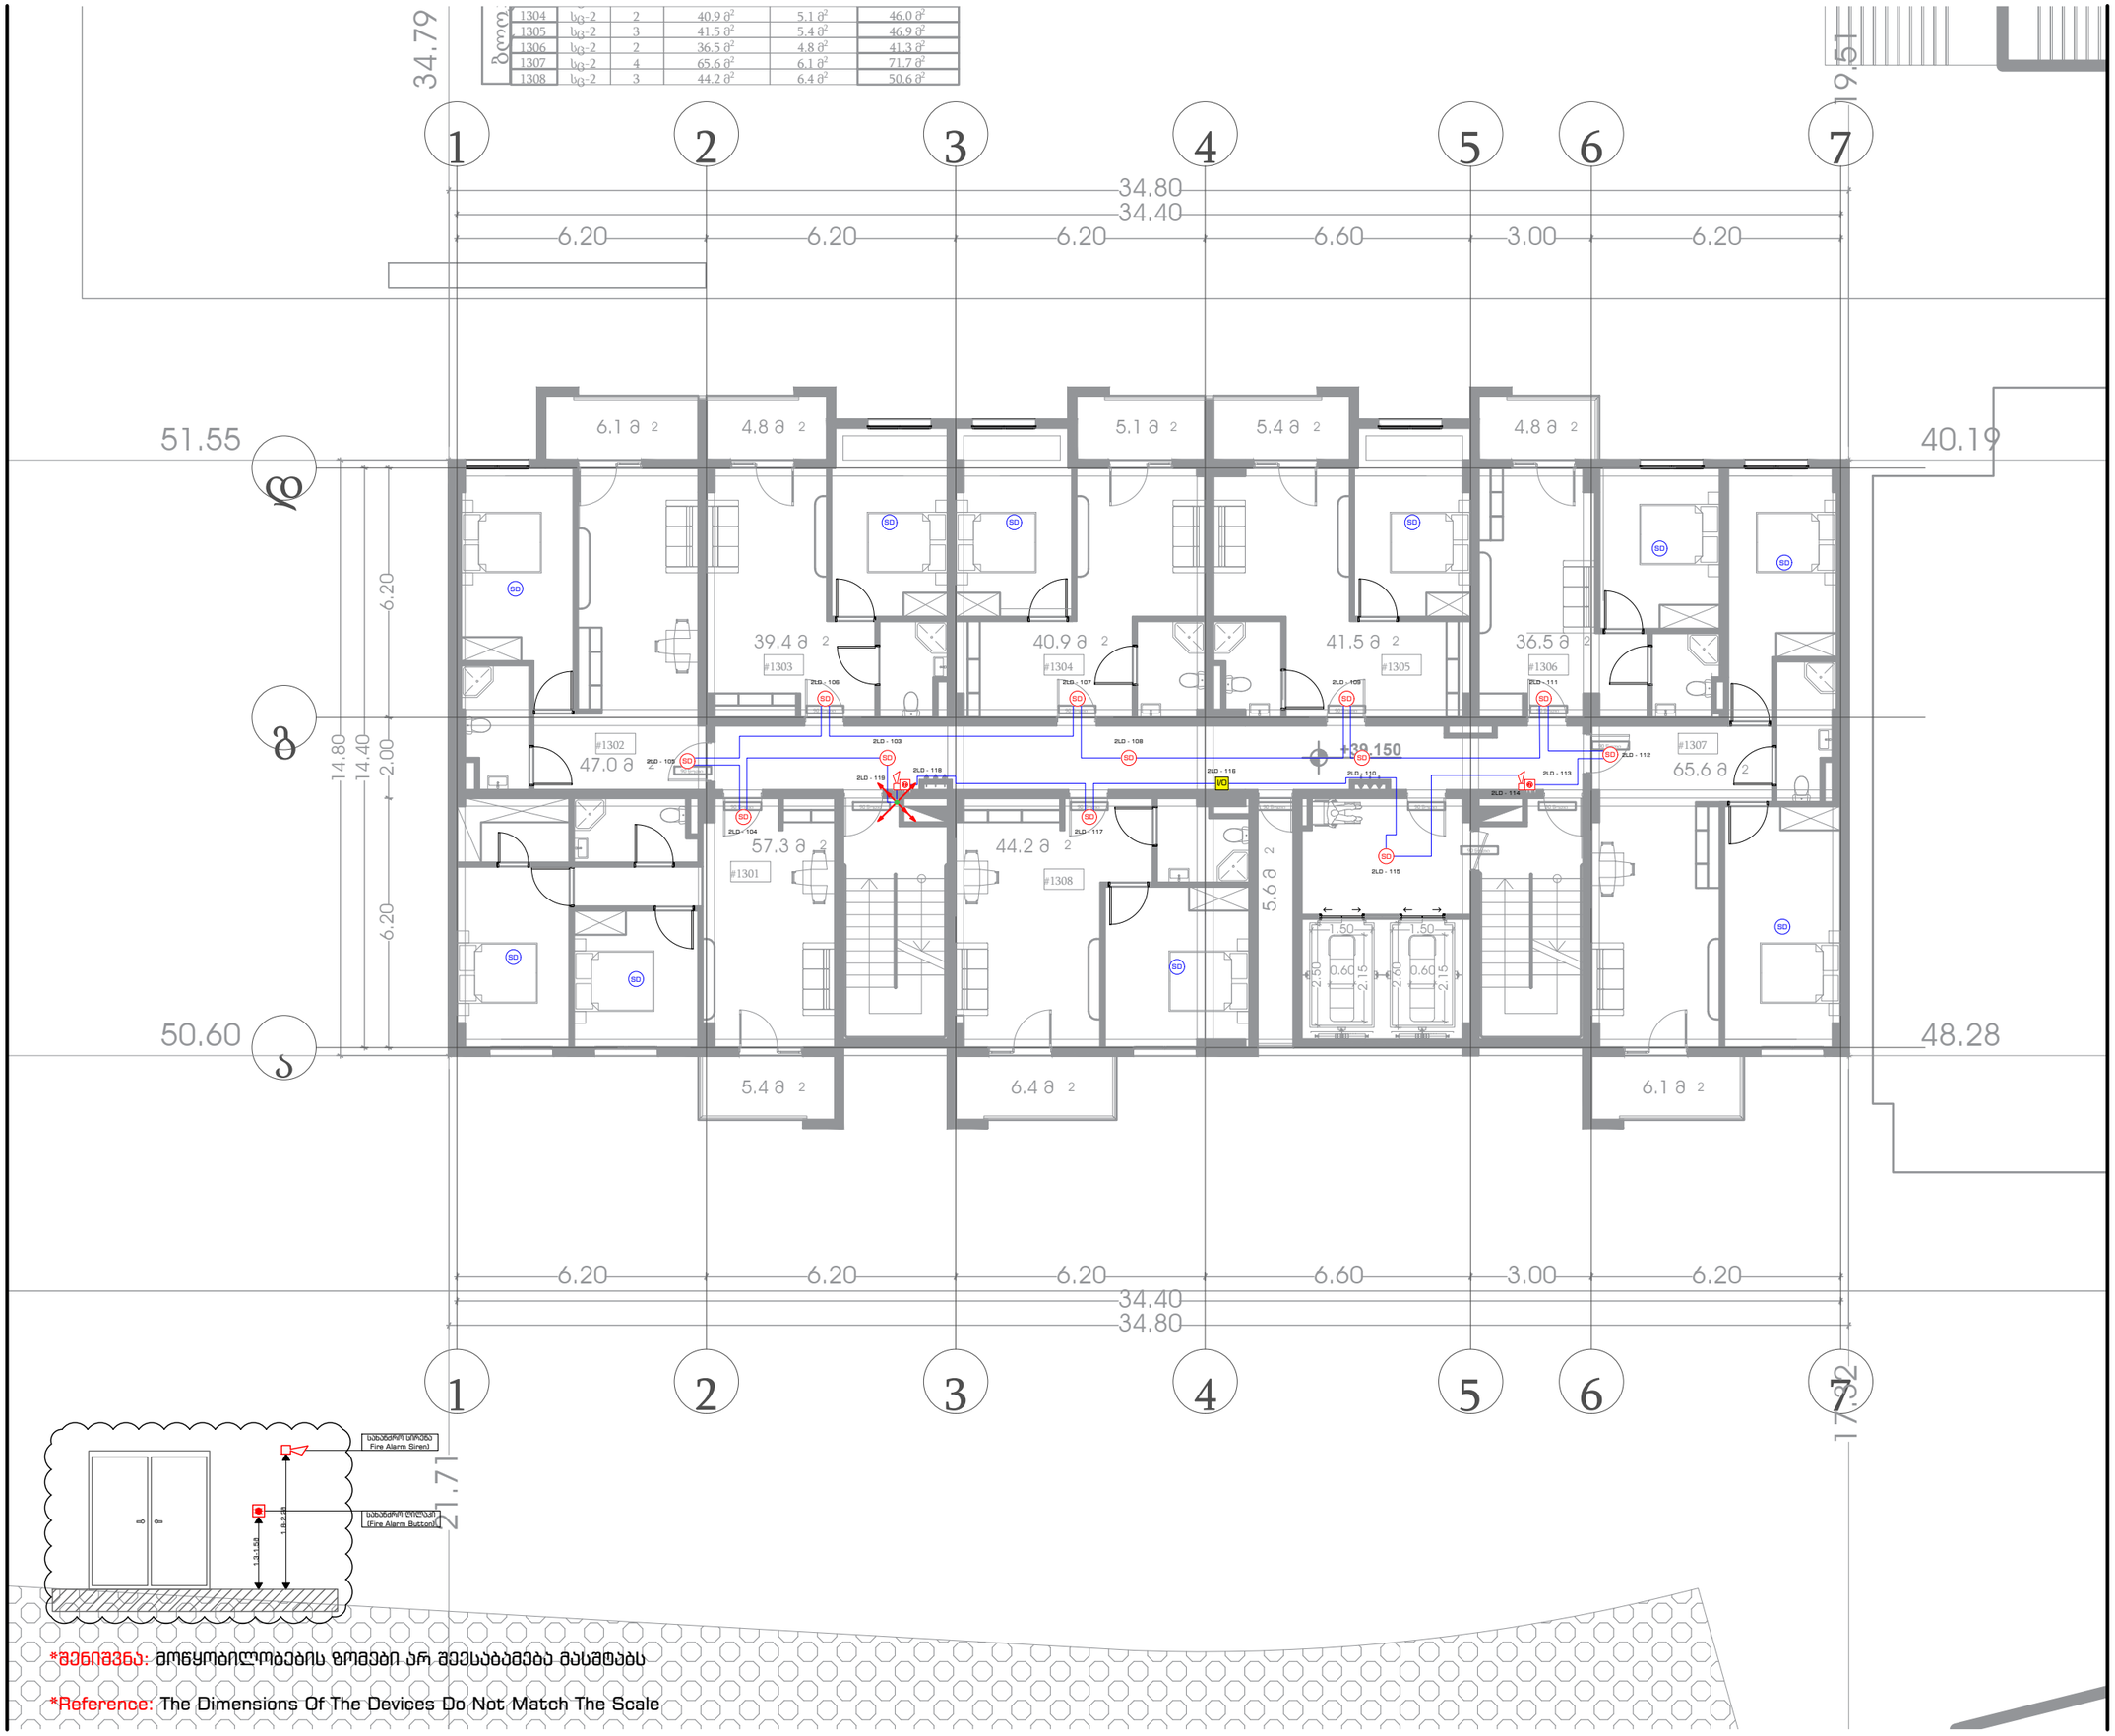

*შენიშვნა: მოწყობილობების ზომები არ შეესაბამება მასშტაბს

*Reference: The Dimensions Of The Devices Do Not Match The Scale

+39.15 ნიშნული

XII სართულის გეგმა

სახანძრო-საგანგაშო სიგნალიზაციის სისტემის პროექტი

SD	სამისამართო კვამლის დეტექტორი	12 ც.
SD	ავტონომიური კვამლის დეტექტორი	10 ც.
	სახანძრო სირენა	2 ც.
	სახანძრო ღილაკი	2 ც.
I/O	შემსვლელი/გამომსვლელი მოდული	1 ც.
	სახანძრო სადენი	205 მ.
	სადენის მიმართულება ზევით	
	სადენის მიმართულება ქვევით	
	ქვემოდან ამოსული სადენი	
	ზემოდან ჩამოსული სადენი	

მრავალფუნქციური შენობა

ქ. თბილისი, ქეთევან წამებულის გამზირი N71/ მატროსოვის ქ. N7
ს/კ 01.17.12.005.064

ELPLUS

ლ. ჭუმბურიძე	
დირექტორი	ხელმოწერა
ა. წულაძე	
შემსრულა	ხელმოწერა
ზ. ქიქიკოშვილი	
შეამოწმა	ხელმოწერა
21 | 09 | 2023	REV.2
თარიღი	რევიზია
A3	1:150	3.16
ფორმატი	მასშტაბი	გვერდი

1304	სგ-2	2	40.9 მ²	5.1 მ²	46.0 მ²
1305	სგ-2	3	41.5 მ²	5.4 მ²	46.9 მ²
1306	სგ-2	2	36.5 მ²	4.8 მ²	41.3 მ²
1307	სგ-2	4	65.6 მ²	6.1 მ²	71.7 მ²
1308	სგ-2	3	44.2 მ²	6.4 მ²	50.6 მ²

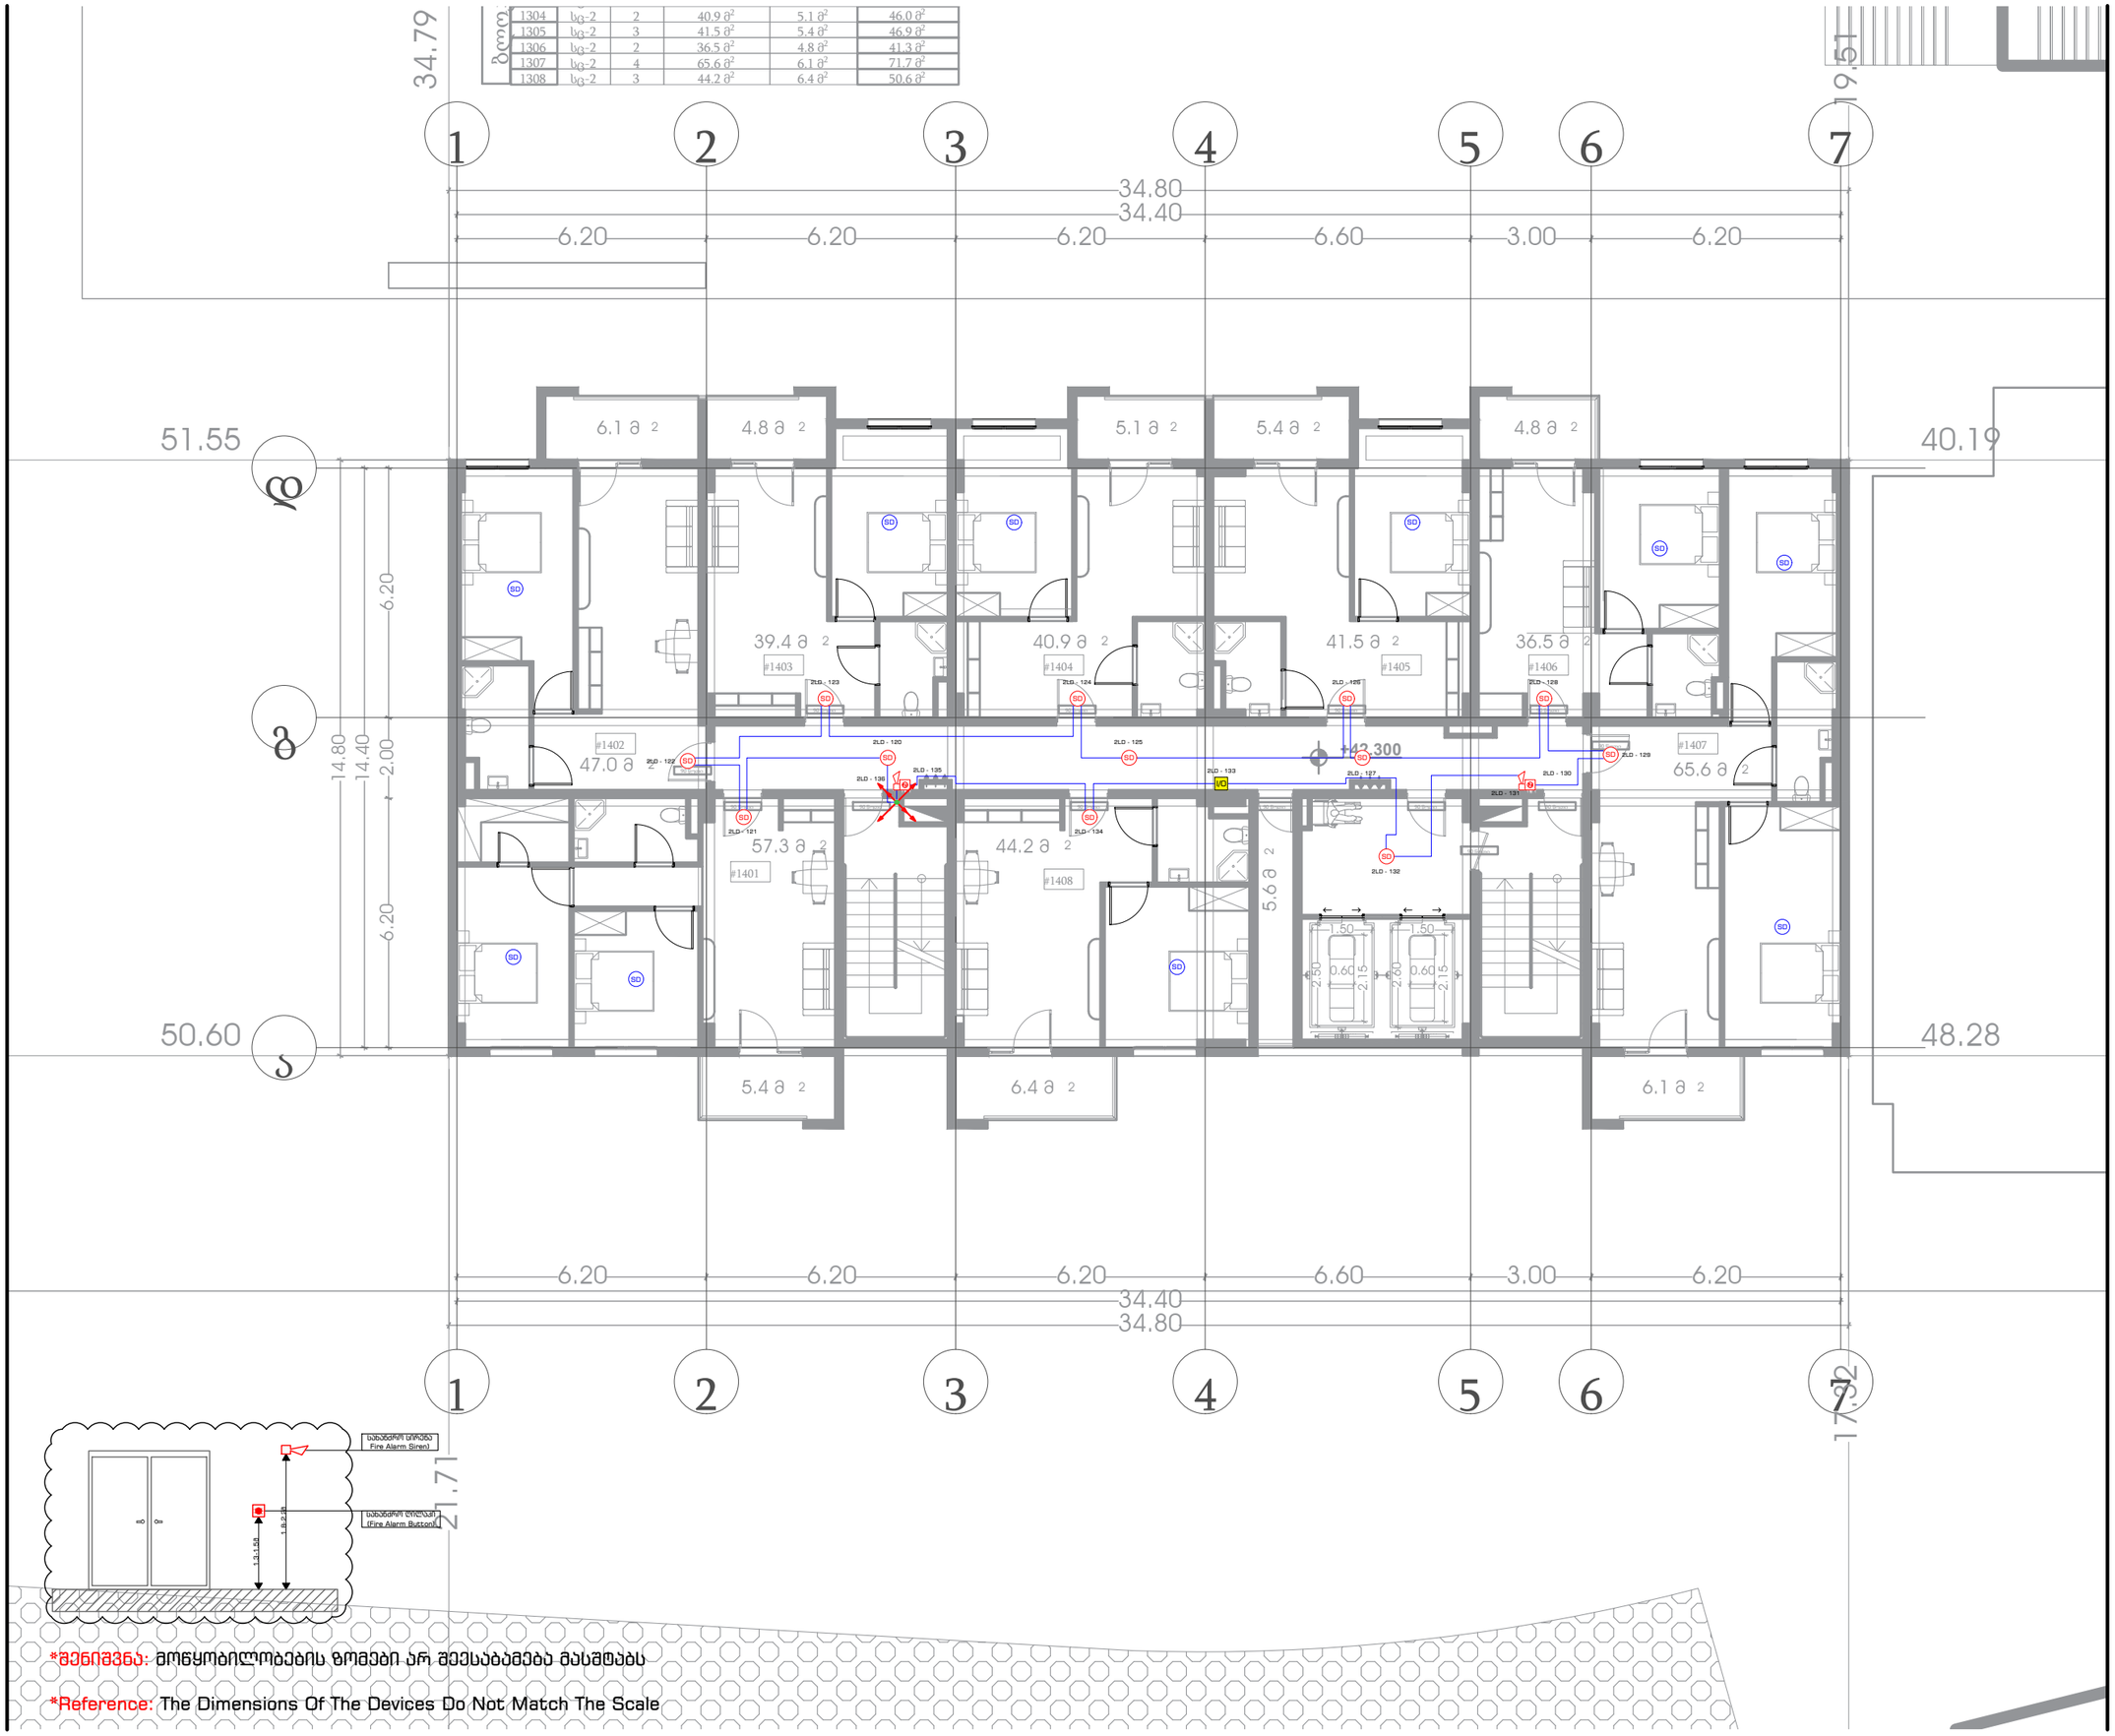

+42.30
ნიშნული

XIII სართულის გეგმა

სახანძრო-საგანგაშო სიგნალიზაციის სისტემის პროექტი

პირობითი აღნიშვნა	დასახელება	რაოდ.
SD	სამისამართო კვამლის დეტექტორი	12 ც.
SD	ავტონომიური კვამლის დეტექტორი	10 ც.
	სახანძრო სირენა	2 ც.
	სახანძრო ღილაკი	2 ც.
I/O	შემსვლელი/გამომსვლელი მოდული	1 ც.
	სახანძრო სადენი	205 მ.
	სადენის მიმართულება ზევით	
	სადენის მიმართულება ქვევით	
	ქვემოდან ამოსული სადენი	
	ზემოდან ჩამოსული სადენი	

მრავალფუნქციური შენობა

ქ. თბილისი, ქეთევან წამებულის გამზირი N71/ მატროსოვის ქ. N7
ს/კ 01.17.12.005.064

ELPLUS

ლ. ჭუმბურიძე	
დირექტორი	ხელმოწერა
ა. წულაძე	
შემსრულა	ხელმოწერა
ზ. ქიქიკოშვილი	
შემოწმება	ხელმოწერა
21 | 09 | 2023	REV.2
თარიღი	რევიზია

A3	1:150	3.17
ფორმატი	მასშტაბი	გვერდი

ბლოკი					
1304	სგ-2	2	40.9 მ²	5.1 მ²	46.0 მ²
1305	სგ-2	3	41.5 მ²	5.4 მ²	46.9 მ²
1306	სგ-2	2	36.5 მ²	4.8 მ²	41.3 მ²
1307	სგ-2	4	65.6 მ²	6.1 მ²	71.7 მ²
1308	სგ-2	3	44.2 მ²	6.4 მ²	50.6 მ²

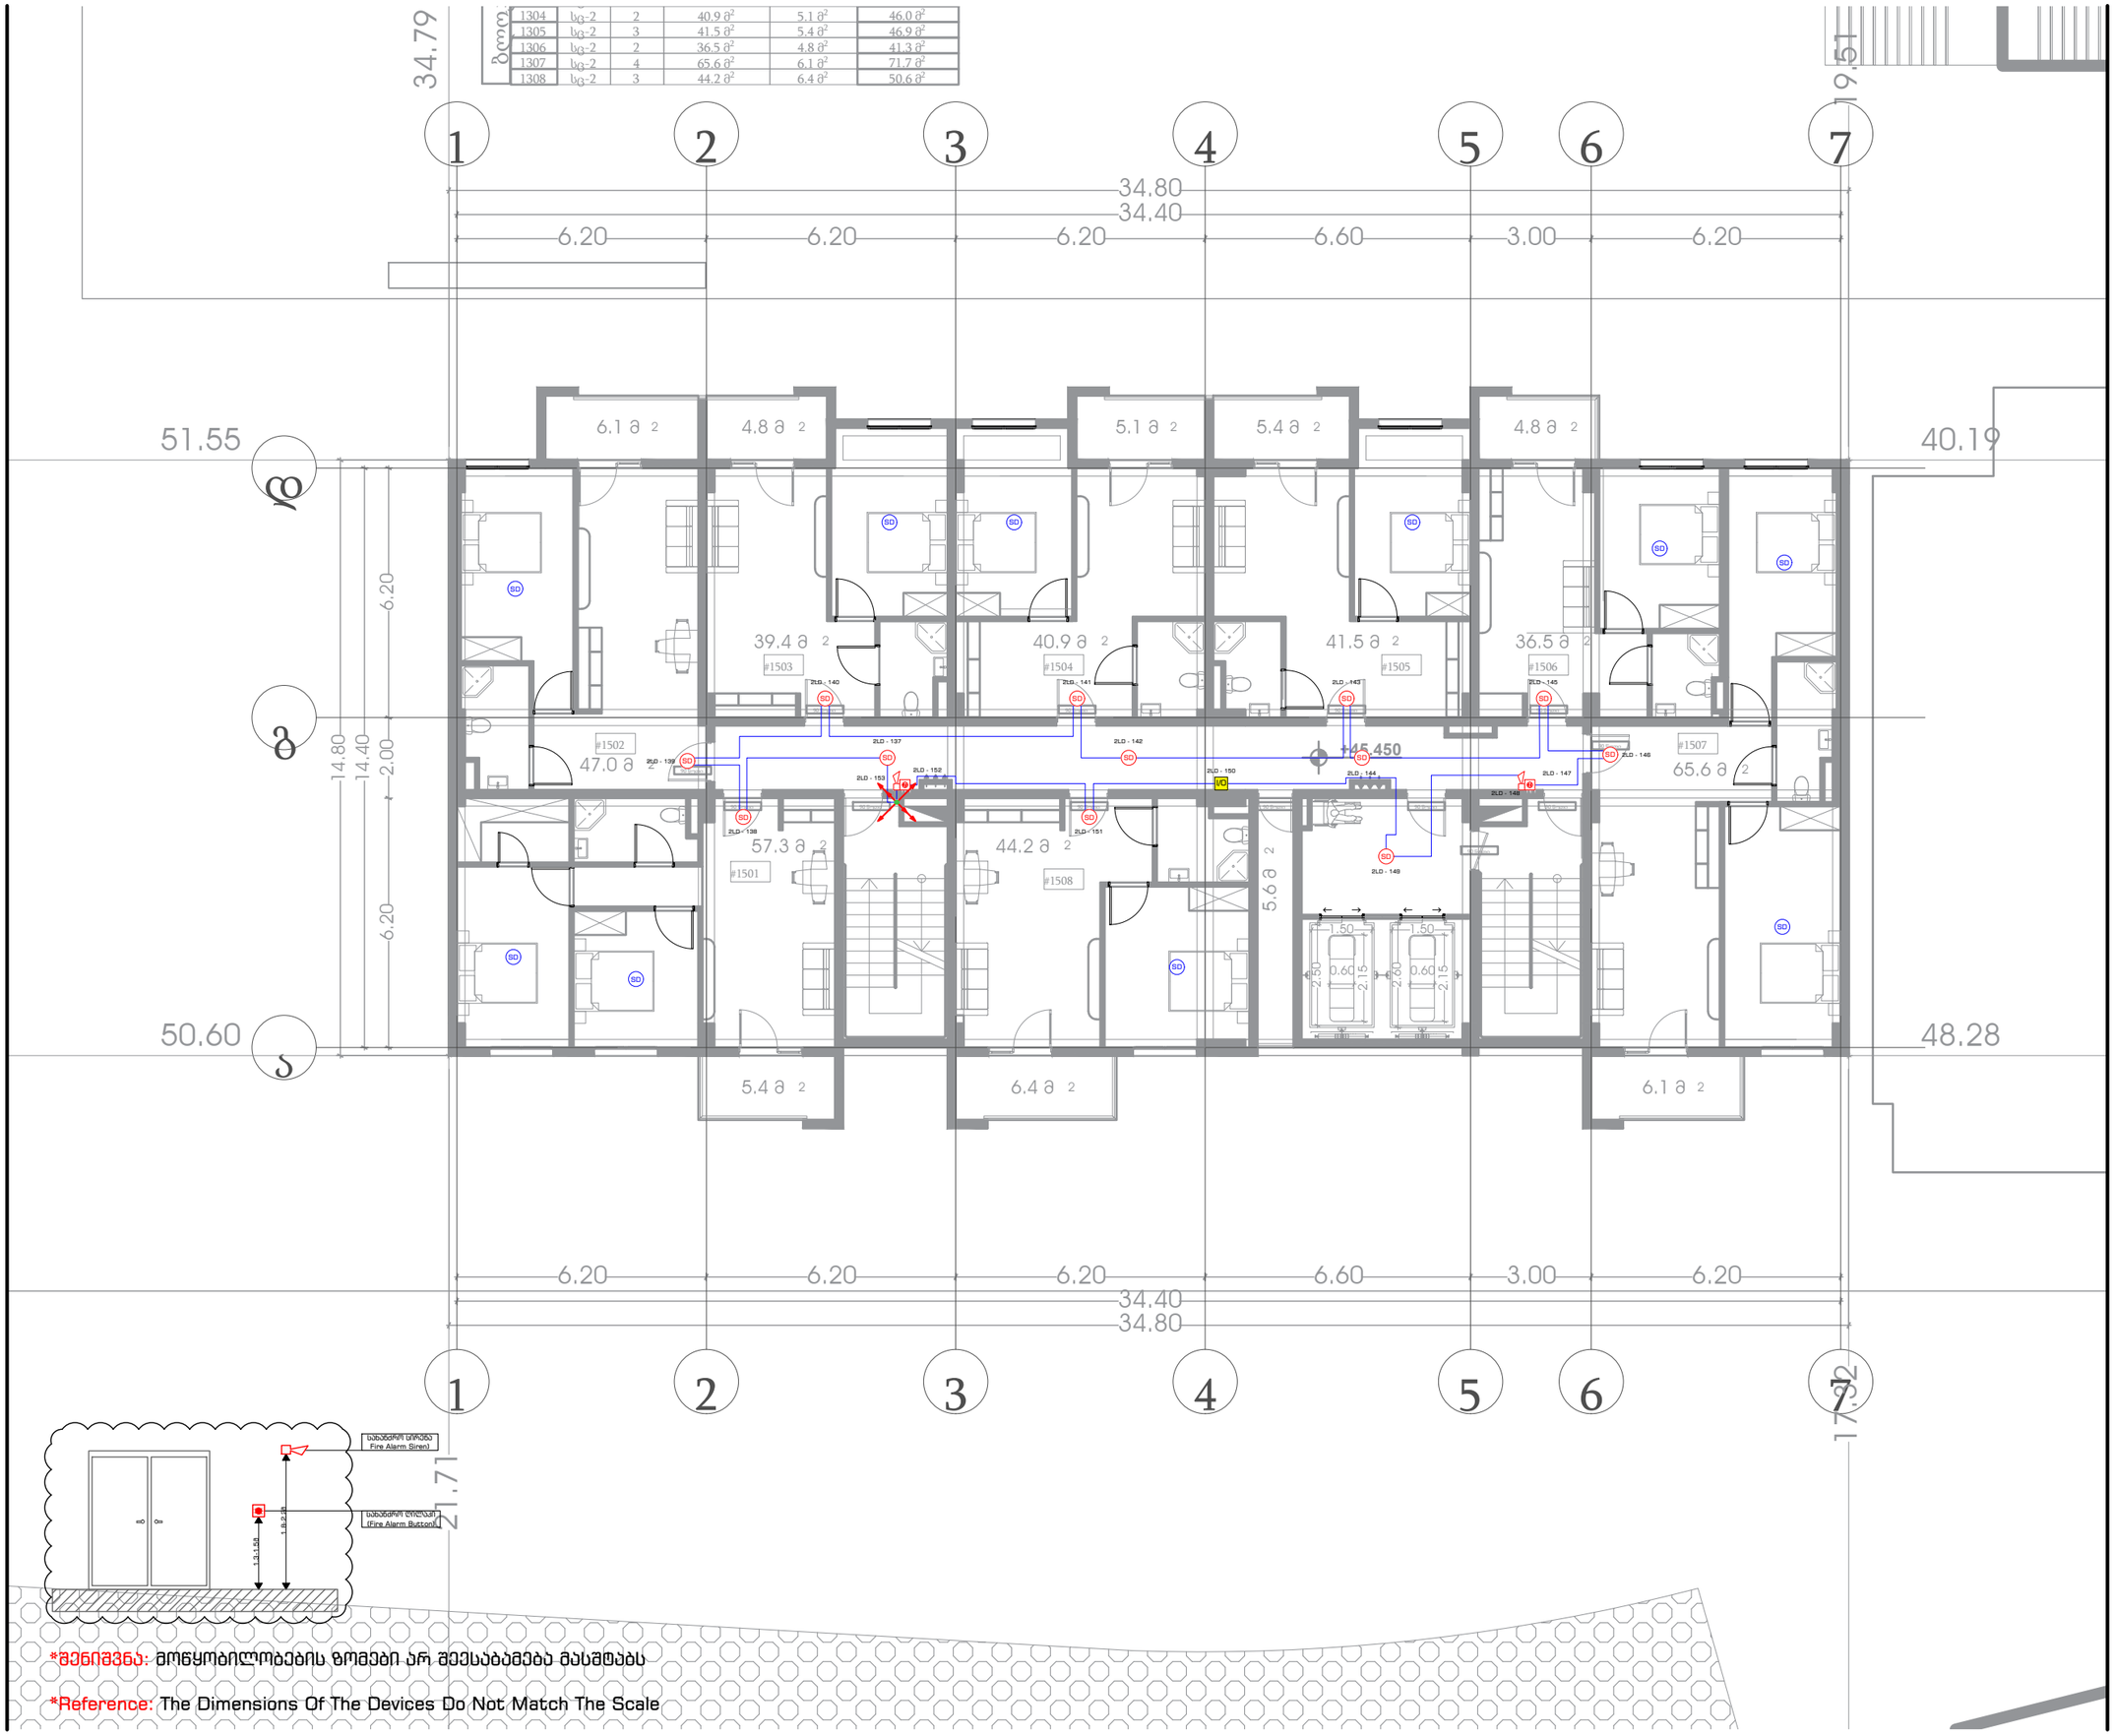

*შენიშვნა: მოწყობილობების ზომები არ შეესაბამება მასშტაბს

*Reference: The Dimensions Of The Devices Do Not Match The Scale

+45.45 ნიშნული	XIV სართულის გეგმა

სახანძრო-საგანგაშო სიგნალიზაციის სისტემის პროექტი

პირობითი აღნიშვნა	დასახელება	რაოდ.
SD	სამისამართო კვამლის დეტექტორი	12 ც.
SD	ავტონომიური კვამლის დეტექტორი	10 ც.
	სახანძრო სირენა	2 ც.
	სახანძრო ღილაკი	2 ც.
I/O	შემსვლელი/გამომსვლელი მოდული	1 ც.
	სახანძრო სადენი	205 მ.
	სადენის მიმართულება ზევით	
	სადენის მიმართულება ქვევით	
	ქვემოდან ამოსული სადენი	
	ზემოდან ჩამოსული სადენი	

მრავალფუნქციური შენობა

ქ. თბილისი, ქეთევან წამებულის გამზირი N71/ მატროსოვის ქ. N7
ს/კ 01.17.12.005.064

ELPLUS

ლ. ჭუმბურიძე	
დირექტორი	ხელმოწერა
ა. წულაძე	
შემსრულა	ხელმოწერა
ზ. ქიქიკოშვილი	
შემოწმება	ხელმოწერა
21 | 09 | 2023	REV.2
თარიღი	რევიზია
A3	1:150	3.18
ფორმატი	მასშტაბი	გვერდი

ბლოკი	1304	სგ-2	2	40.9 მ²	5.1 მ²	46.0 მ²
	1305	სგ-2	3	41.5 მ²	5.4 მ²	46.9 მ²
	1306	სგ-2	2	36.5 მ²	4.8 მ²	41.3 მ²
	1307	სგ-2	4	65.6 მ²	6.1 მ²	71.7 მ²
	1308	სგ-2	3	44.2 მ²	6.4 მ²	50.6 მ²

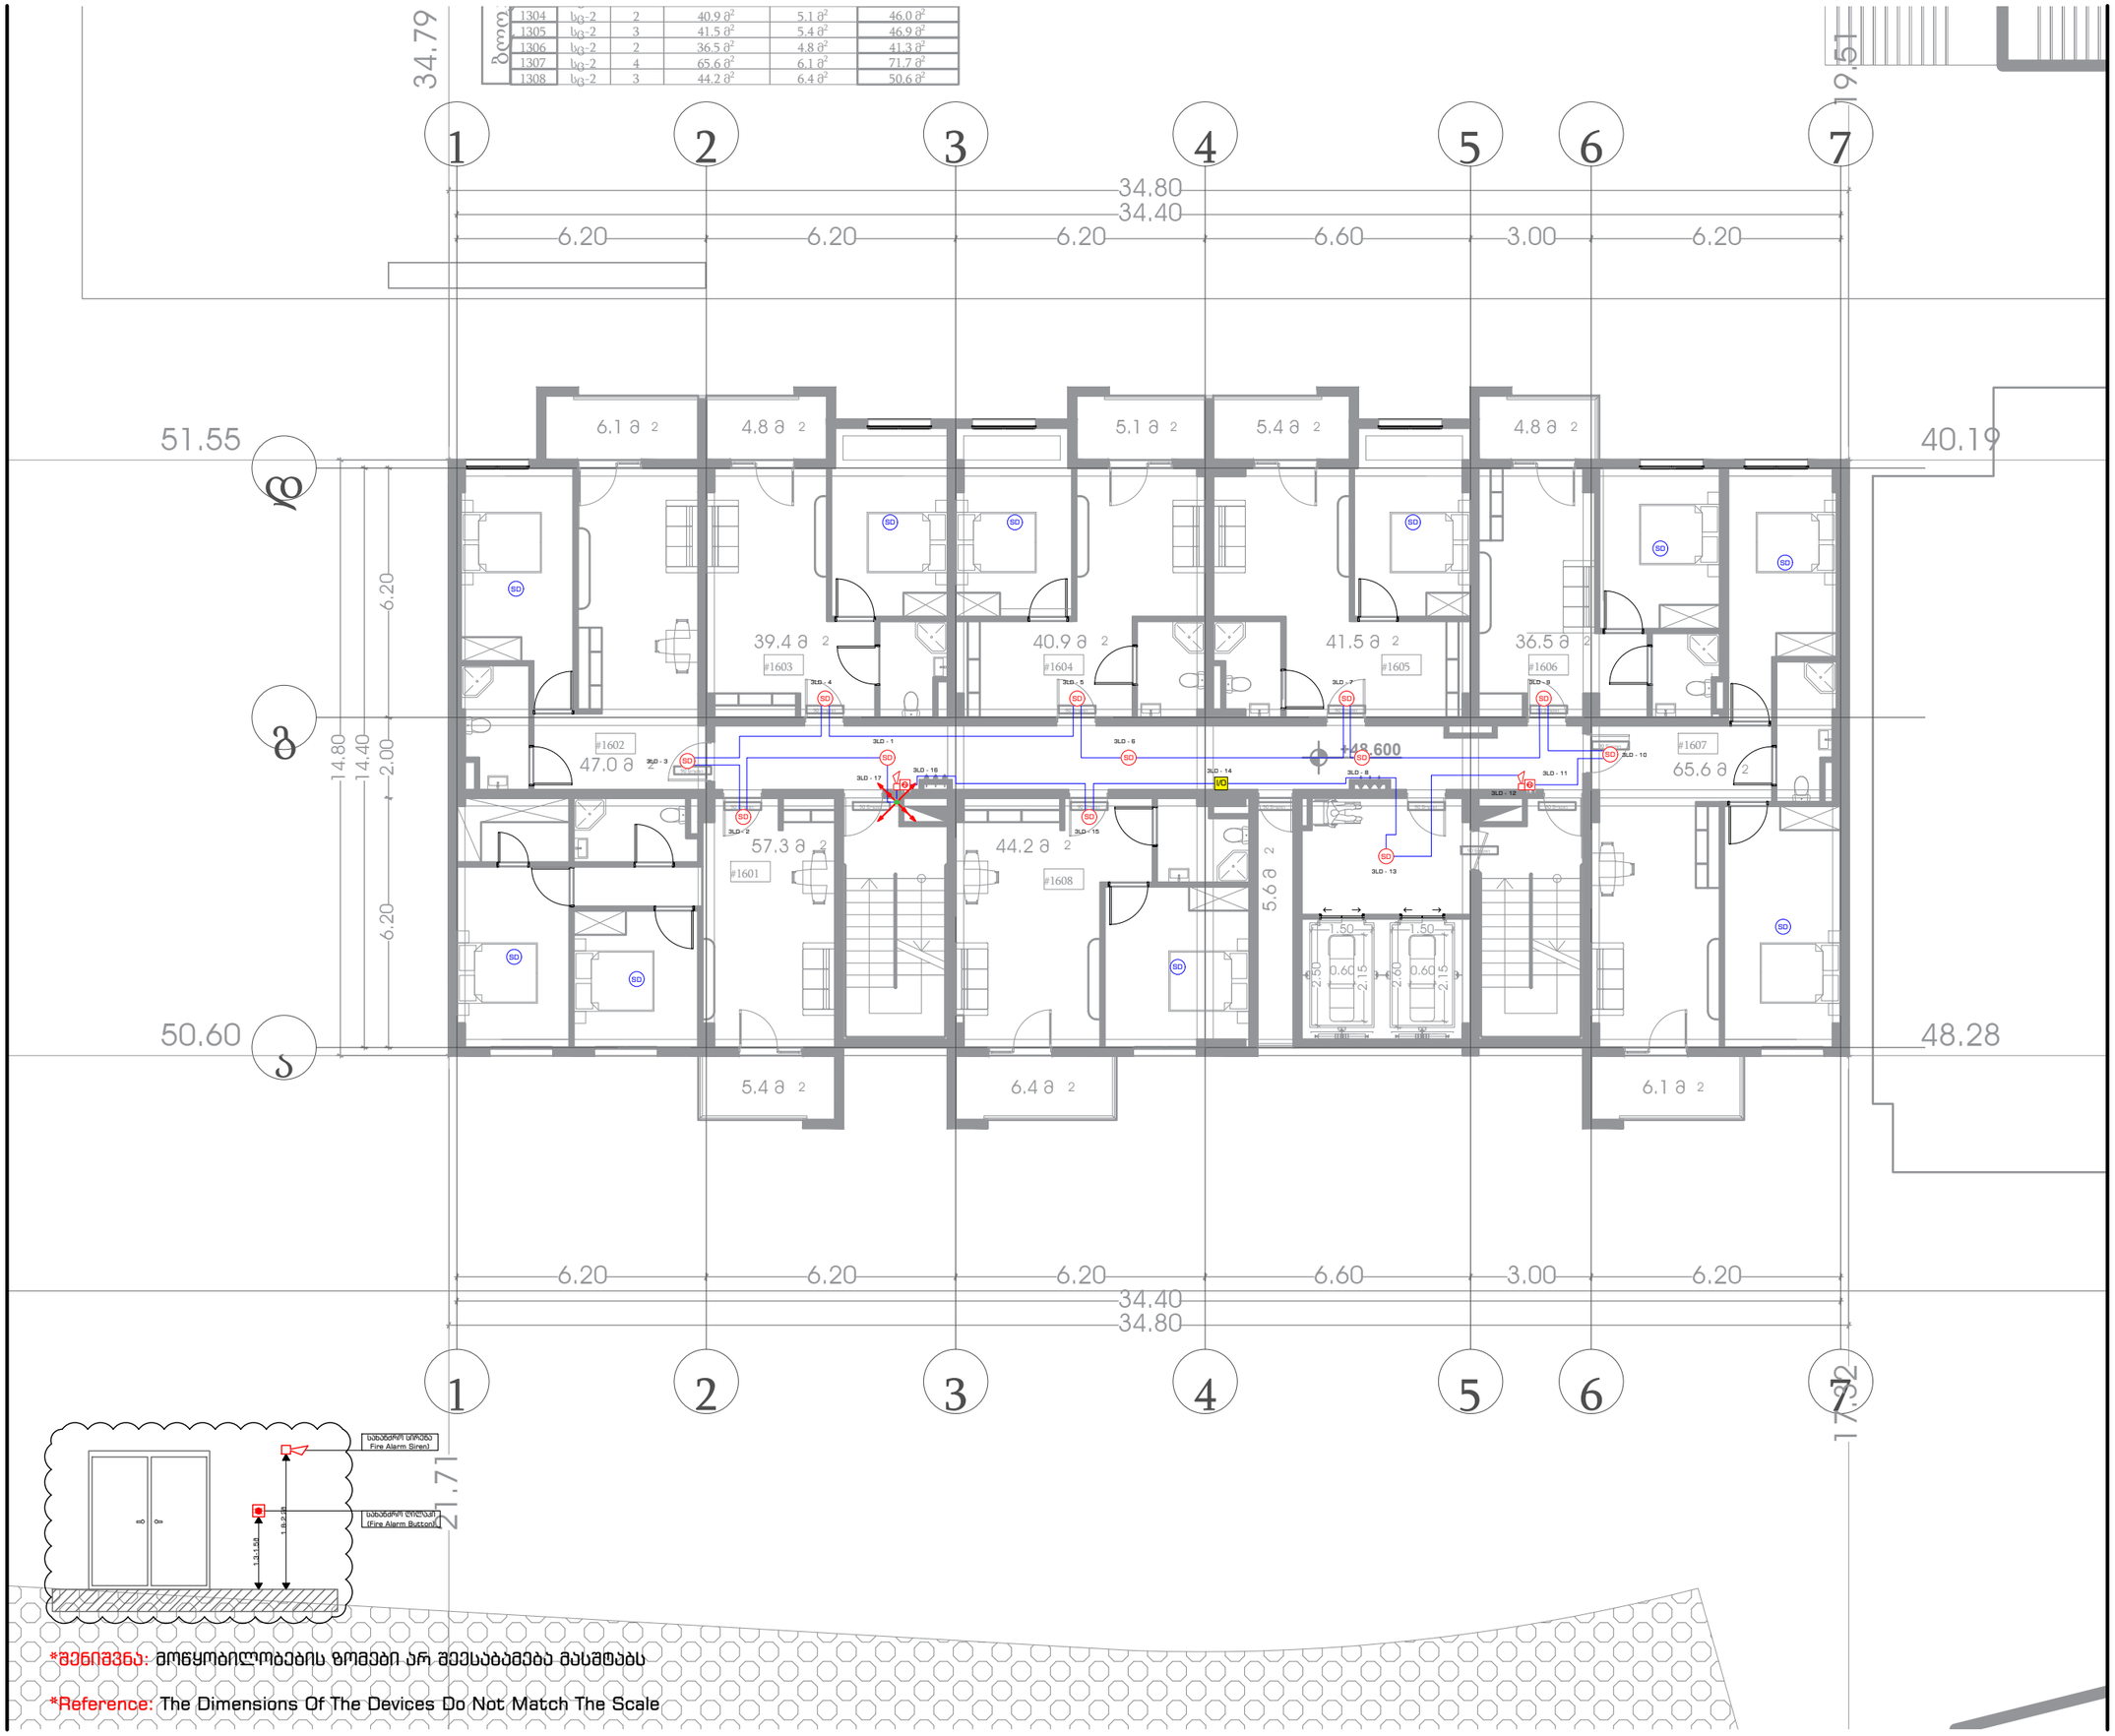

*შენიშვნა: მოწყობილობების ზომები არ შეესაბამება მასშტაბს

*Reference: The Dimensions Of The Devices Do Not Match The Scale

+48.60 ნიშნული

XV სართულის გეგმა

სახანძრო-საგანგაშო სიგნალიზაციის სისტემის პროექტი

პირობითი აღნიშვნა	დასახელება	რაოდ.
SD	სამისამართო კვამლის დეტექტორი	12 ც.
SD	ავტონომიური კვამლის დეტექტორი	10 ც.
	სახანძრო სირენა	2 ც.
	სახანძრო ღილაკი	2 ც.
I/O	შემსვლელი/გამომსვლელი მოდული	1 ც.
	სახანძრო სადენი	205 მ.
	სადენის მიმართულება ზევით	
	სადენის მიმართულება ქვევით	
	ქვემოდან ამომსული სადენი	
	ზემოდან ჩამოსული სადენი	

მრავალფუნქციური შენობა

ქ. თბილისი, ქეთევან წამებულის გამზირი N71/ მატროსოვის ქ. N7
ს/კ 01.17.12.005.064

ELPLUS

ლ. ჭუმბურიძე	
დირექტორი	ხელმოწერა
ა. წულაძე	
შემსრულა	ხელმოწერა
ზ. ქიქიკოშვილი	
შემოწმება	ხელმოწერა
21 | 09 | 2023	REV.2
თარიღი	რევიზია
A3	1:150	3.19
ფორმატი	მასშტაბი	ფურცელი

ბლოკი					
1704	სგ-2	2	40.9 მ²	5.1 მ²	46.0 მ²
1705	სგ-2	3	41.4 მ²	5.4 მ²	46.8 მ²
1706	სგ-2	2	36.4 მ²	4.8 მ²	41.2 მ²
1707	სგ-2	4	65.5 მ²	6.1 მ²	71.6 მ²
1708	სგ-2	3	44.1 მ²	6.4 მ²	50.5 მ²

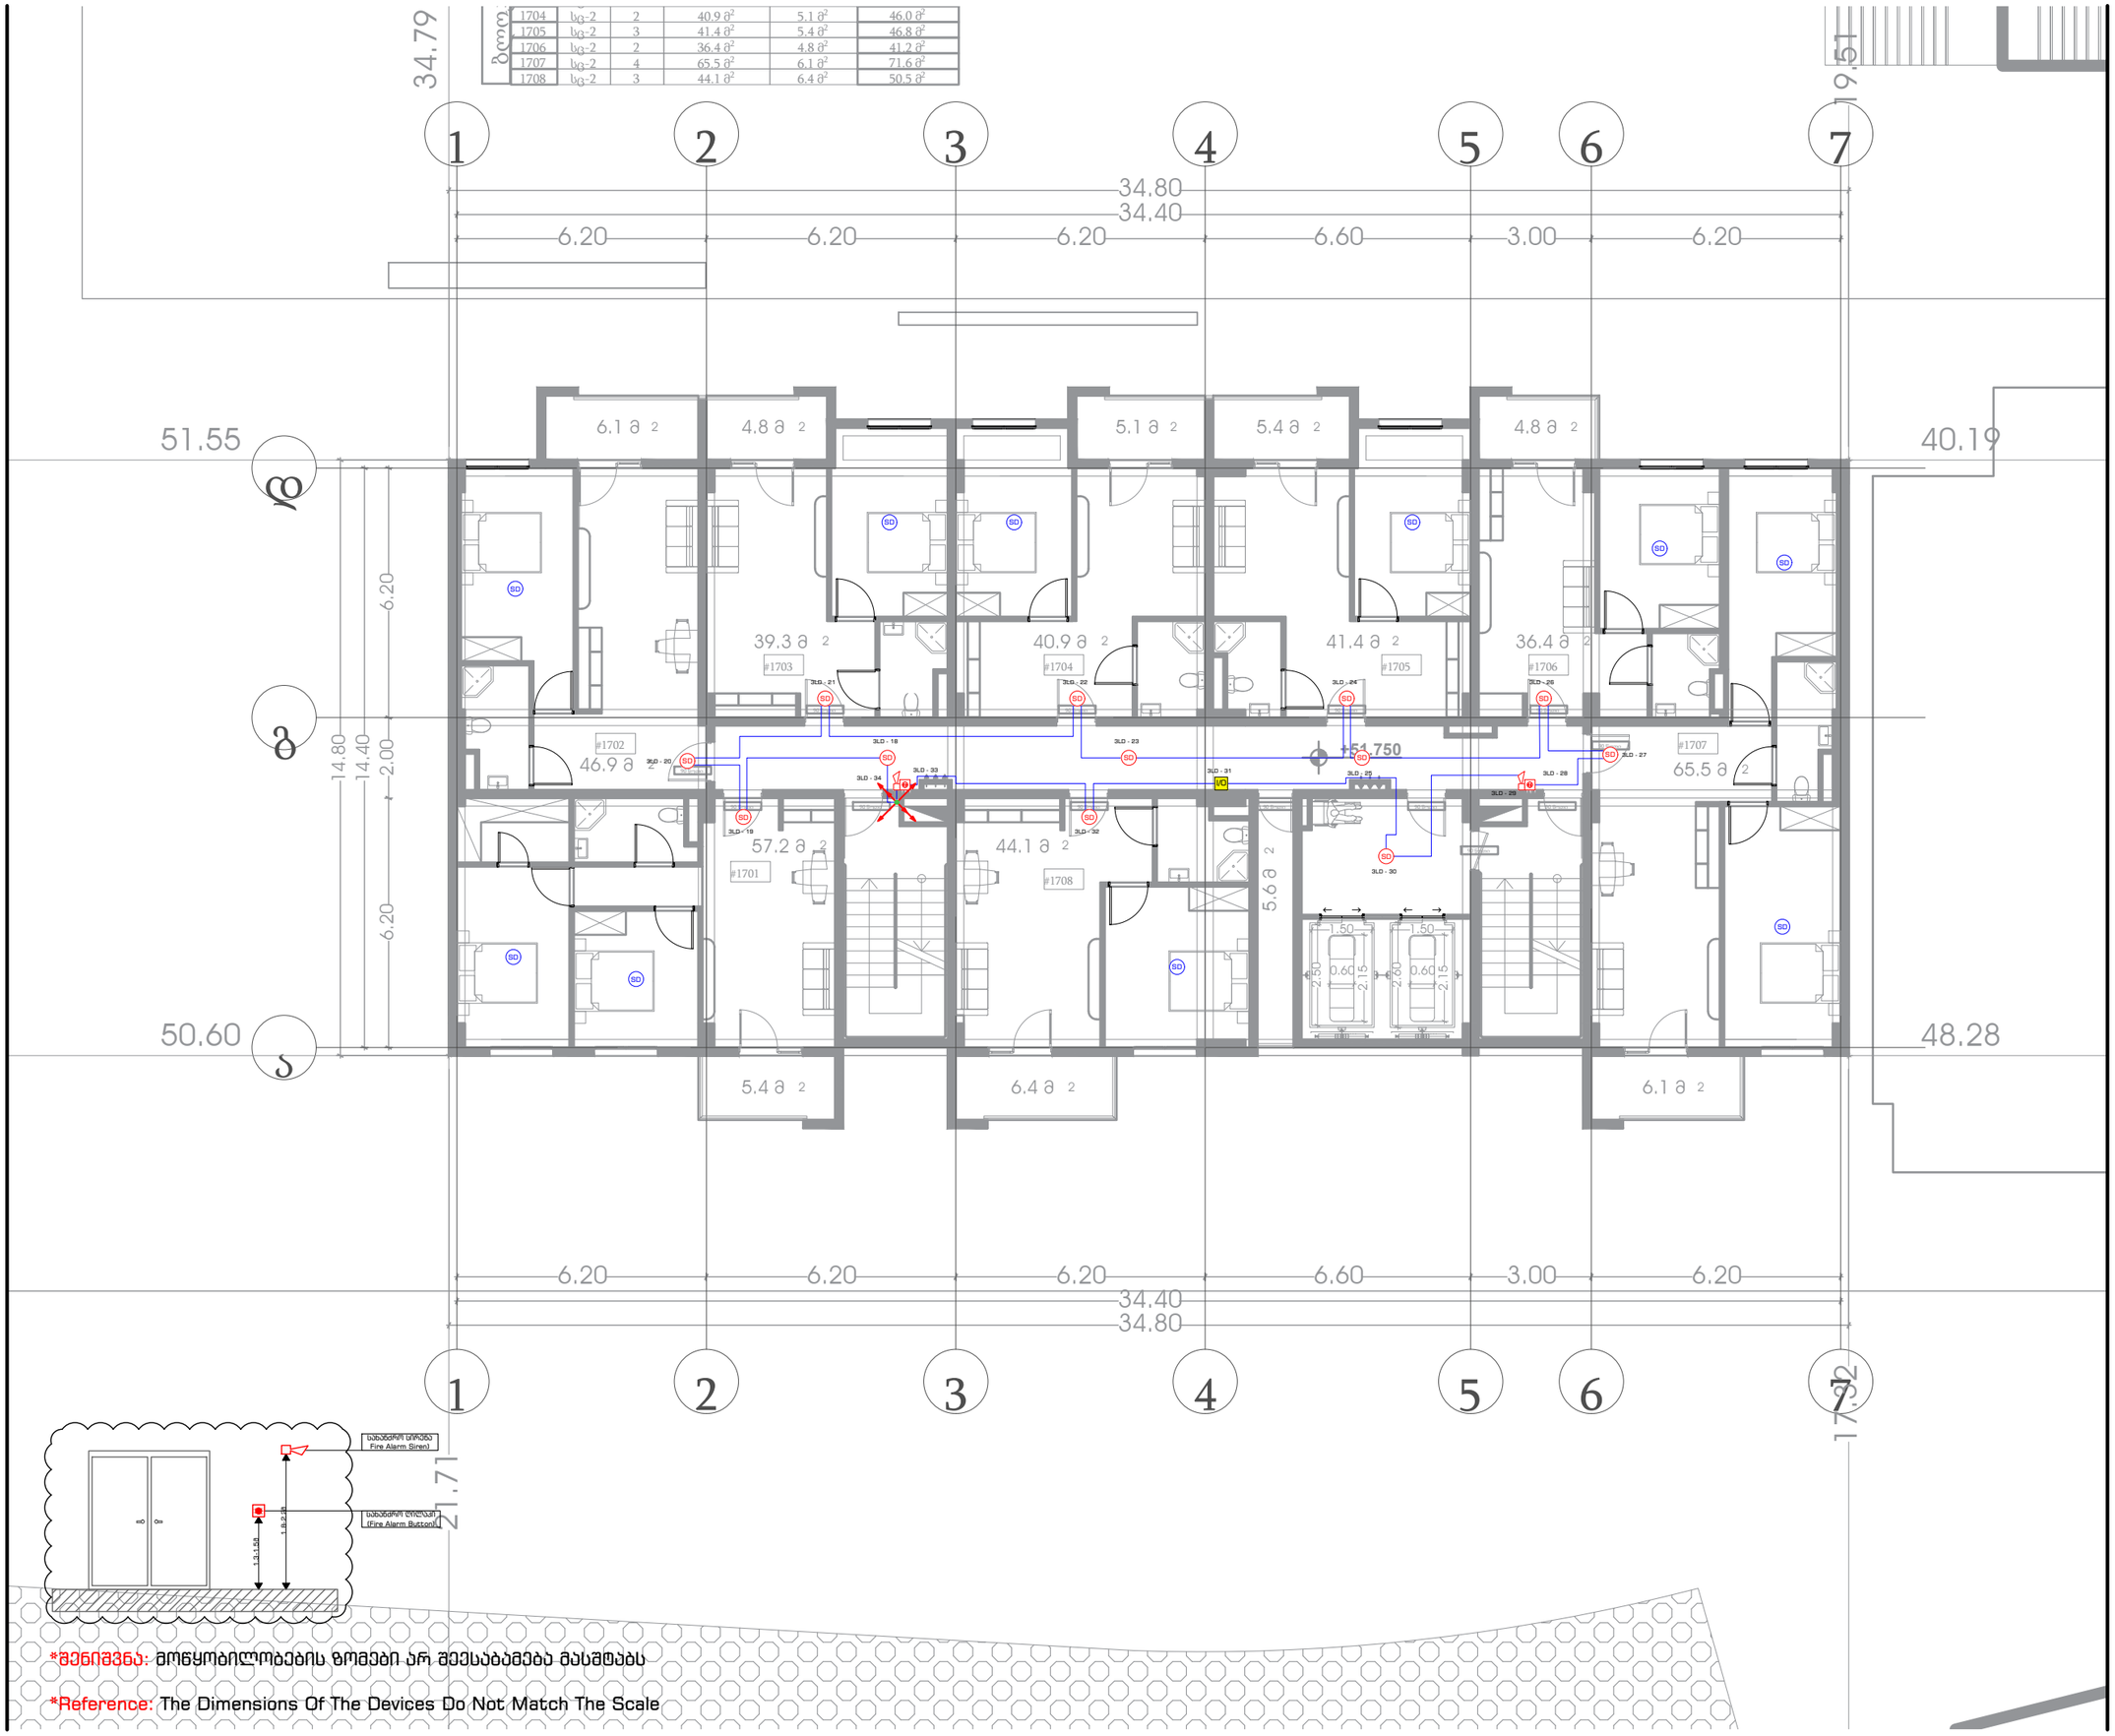

*შენიშვნა: მოწყობილობების ზომები არ შეესაბამება მასშტაბს

*Reference: The Dimensions Of The Devices Do Not Match The Scale

+51.75 ნიშნული

XVI სართულის გეგმა

სახანძრო-საგანგაშო სიგნალიზაციის სისტემის პროექტი

პირობითი აღნიშვნა	დასახელება	რაოდ.
SD	სამისამართო კვამლის დეტექტორი	12 ც.
SD	ავტონომიური კვამლის დეტექტორი	10 ც.
	სახანძრო სირენა	2 ც.
	სახანძრო ღილაკი	2 ც.
I/O	შემსვლელი/გამომსვლელი მოდული	1 ც.
	სახანძრო სადენი	205 მ.
	სადენის მიმართულება ზევით	
	სადენის მიმართულება ქვევით	
	ქვემოდან ამომსული სადენი	
	ზემოდან ჩამოსული სადენი	

მრავალფუნქციური შენობა

ქ. თბილისი, ქეთევან წამებულის გამზირი N71/ მატროსოვის ქ. N7
ს/კ 01.17.12.005.064

ELPLUS

ლ. ჭუმბურიძე	
დირექტორი	ხელმოწერა
ა. წულაძე	
შემსრულა	ხელმოწერა
ზ. ქიქიკოშვილი	
შემოწმება	ხელმოწერა
21 | 09 | 2023	REV.2
თარიღი	რევიზია
A3	1:150	3.20
ფორმატი	მასშტაბი	გვერდი

ბინა					
1804	სც-2	2	41.0 მ²	5.1 მ²	46.1 მ²
1805	სც-2	3	41.5 მ²	5.4 მ²	46.9 მ²
1806	სც-2	2	36.6 მ²	4.8 მ²	41.4 მ²
1807	სც-2	4	65.6 მ²	6.1 მ²	71.7 მ²
1808	სც-2	3	44.2 მ²	6.4 მ²	50.6 მ²



*შენიშვნა: მოწყობილობების ზომები არ შეესაბამება მასშტაბს

*Reference: The Dimensions Of The Devices Do Not Match The Scale

+54.90 ნიშნული	XVII სართულის გეგმა

სახანძრო-საგანგაშო სიგნალიზაციის სისტემის პროექტი

პირობითი აღნიშვნა	დასახელება	რაოდ.
SD	სამისამართო კვამლის დეტექტორი	12 ც.
SD	ავტონომიური კვამლის დეტექტორი	10 ც.
	სახანძრო სირენა	2 ც.
	სახანძრო ღილაკი	2 ც.
I/O	შემსვლელ/გამომსვლელი მოდული	1 ც.
	სახანძრო სადენი	205 მ.
	სადენის მიმართულება ზევით	
	სადენის მიმართულება ქვევით	
	ქვემოდან ამოსული სადენი	
	ზემოდან ჩამოსული სადენი	

მრავალფუნქციური შენობა

ქ. თბილისი, ქეთევან წამებულის გამზირი N71/ მატროსოვის ქ. N7
ს/კ 01.17.12.005.064

ELPLUS

ლ. ჟუმბურიძე	
დირექტორი	ხელმოწერა
ა. წულაძე	
შეასრულა	ხელმოწერა
ზ. ქიქიკოშვილი	
შეამოწმა	ხელმოწერა
21 09 2023	REV.2
თარიღი	რევიზია

A3	1:150	3.21
ფორმატი	მასშტაბი	გვერდი

ბლოკი					
1904	სგ-2	2	41.0 მ²	5.1 მ²	46.1 მ²
1905	სგ-2	3	41.5 მ²	5.4 მ²	47.0 მ²
1906	სგ-2	2	36.6 მ²	4.8 მ²	41.4 მ²
1907	სგ-2	4	65.6 მ²	6.1 მ²	71.7 მ²
1908	სგ-2	3	44.2 მ²	6.4 მ²	50.6 მ²

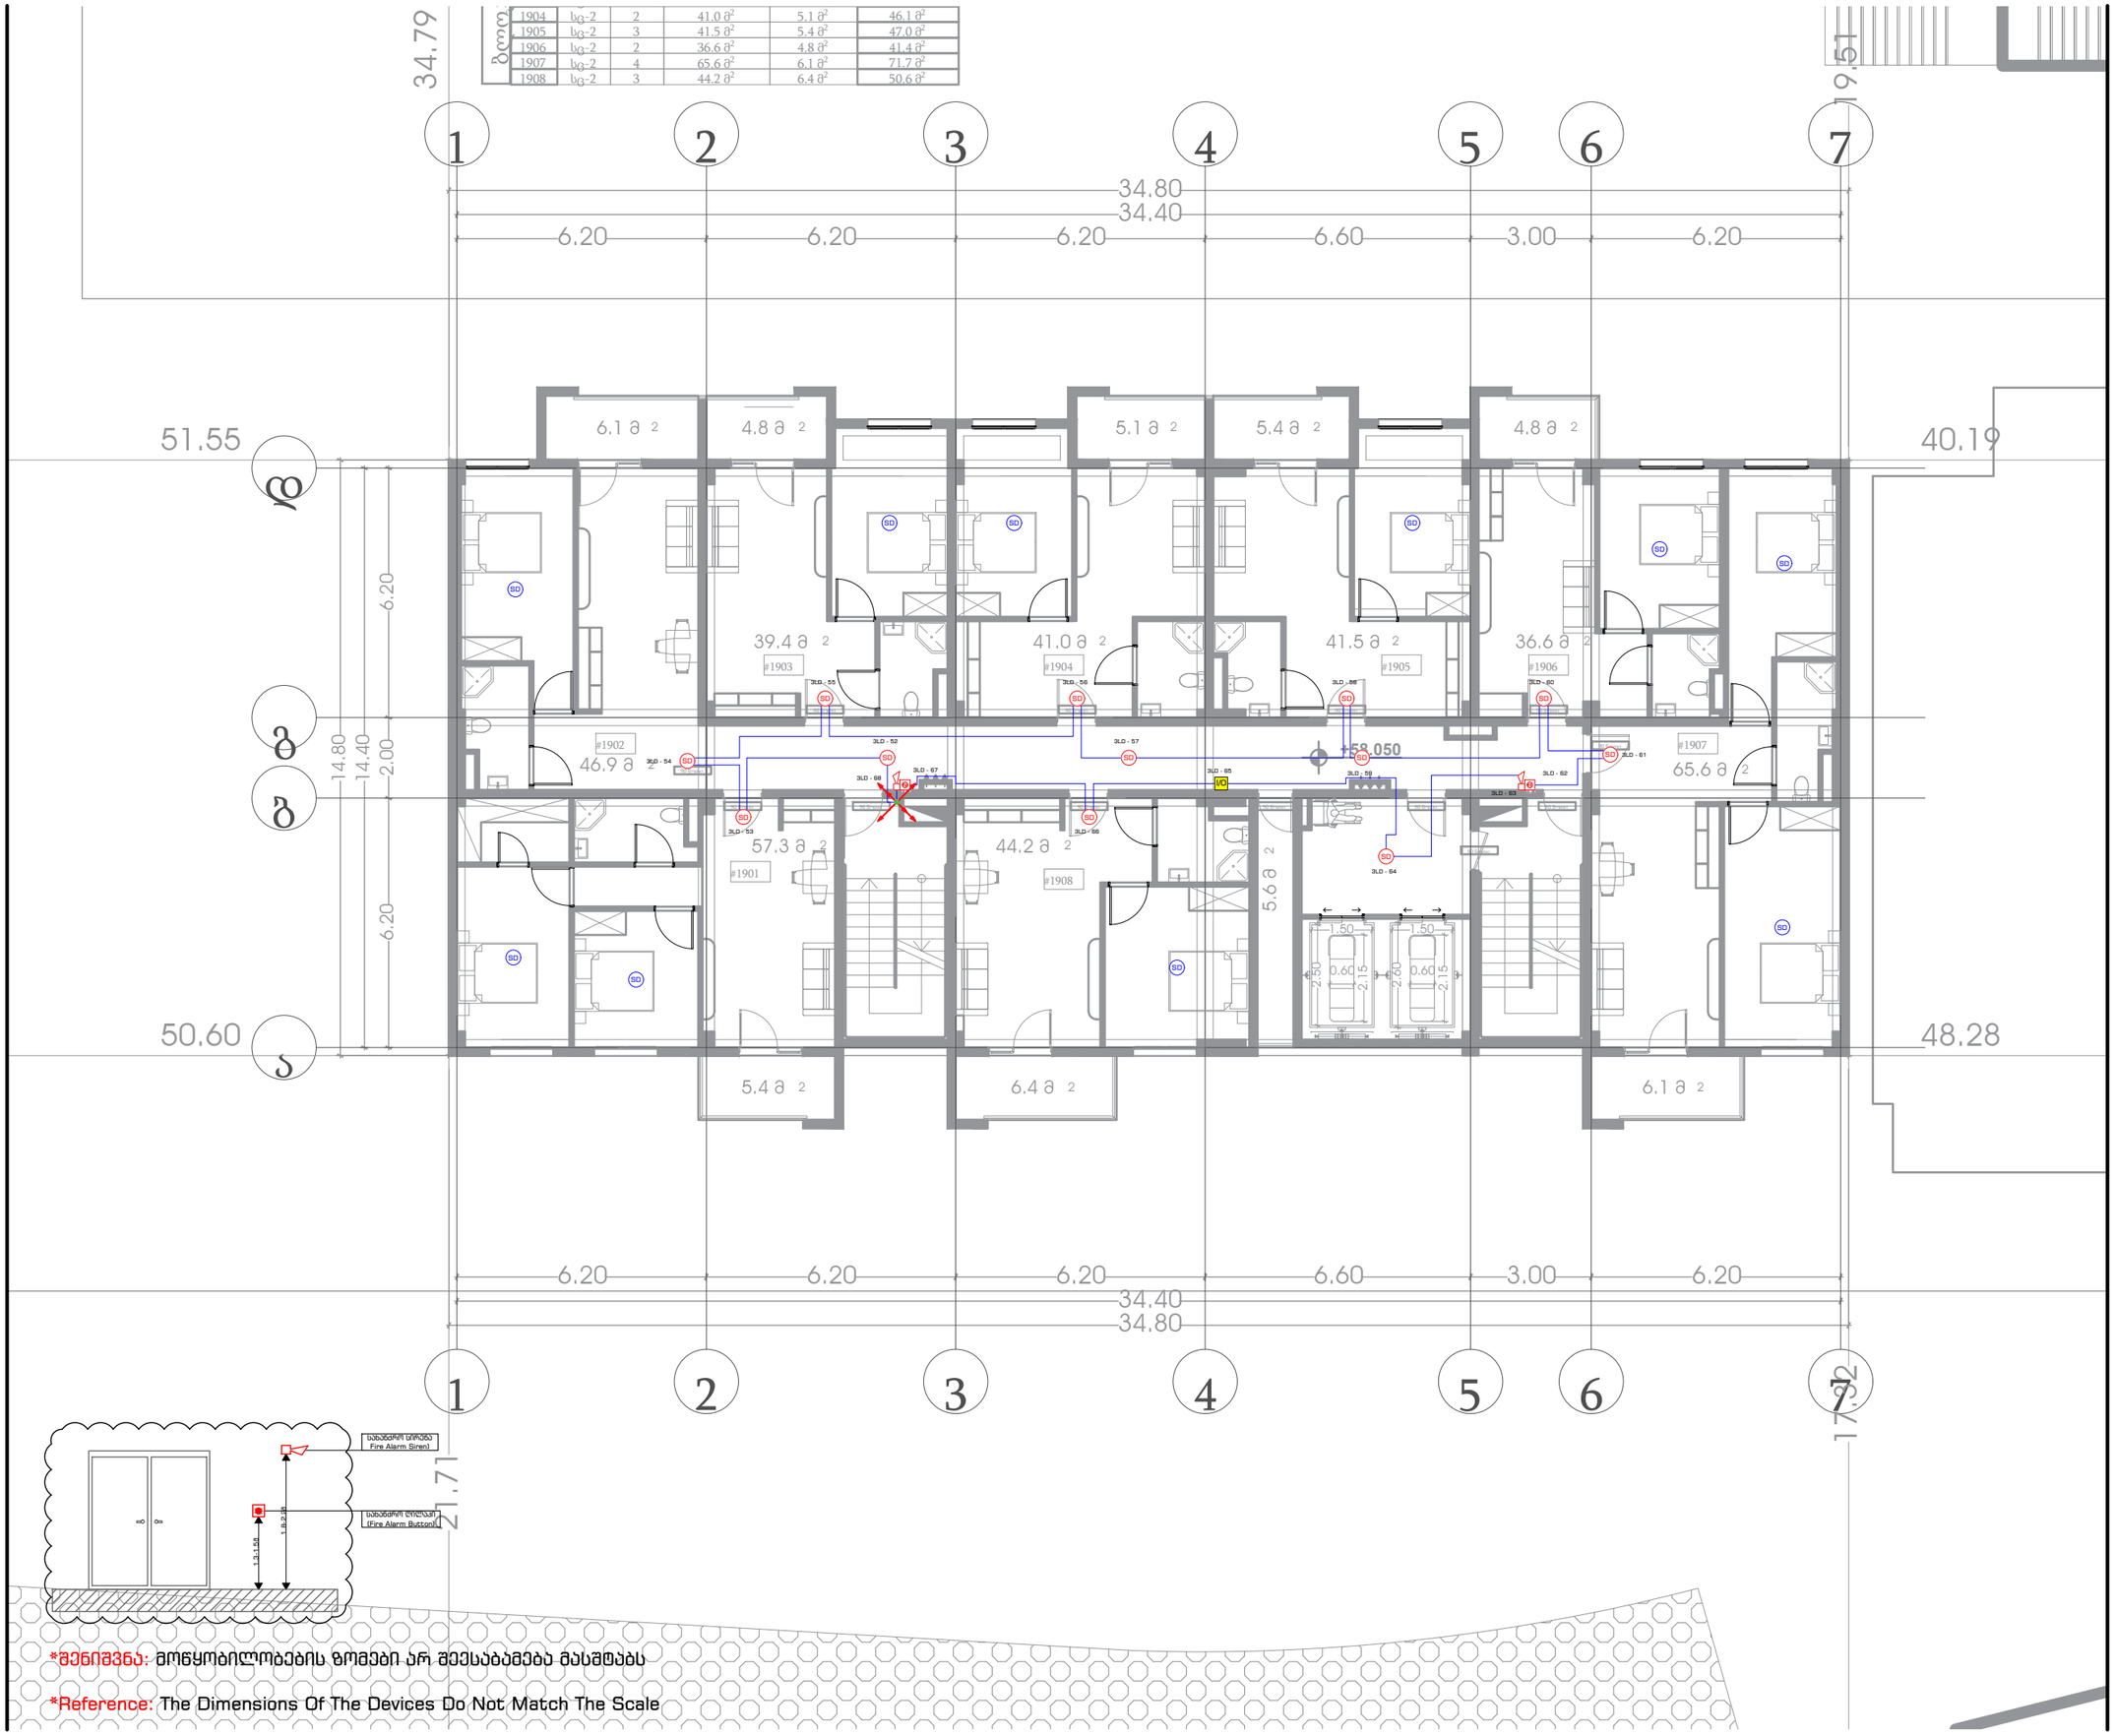

*შენიშვნა: მოწყობილობების ზომები არ შეესაბამება მასშტაბს

*Reference: The Dimensions Of The Devices Do Not Match The Scale

+58.05 ნიშნული

XVIII სართულის გეგმა

სახანძრო-საგანგაშო სიგნალიზაციის სისტემის პროექტი

პირობითი აღნიშვნა	დასახელება	რაოდ.
SD	სამისამართო კვამლის დეტექტორი	12 ც.
SD	ავტონომიური კვამლის დეტექტორი	10 ც.
	სახანძრო სირენა	2 ც.
	სახანძრო ღილაკი	2 ც.
I/O	შემსვლელი/გამომსვლელი მოდული	1 ც.
	სახანძრო სადენი	205 მ.
	სადენის მიმართულება ზევით	
	სადენის მიმართულება ქვევით	
	ქვემოდან ამომსული სადენი	
	ზემოდან ჩამოსული სადენი	

მრავალფუნქციური შენობა

ქ. თბილისი, ქეთევან წამებულის გამზირი N71/ მატროსოვის ქ. N7
ს/კ 01.17.12.005.064

ELPLUS

ლ. ჭუმბურიძე დირექტორი	ხელმოწერა
ა. წულაძე შემსრულა	ხელმოწერა
ზ. ქიქიკოშვილი შემოწმება	ხელმოწერა
21 | 09 | 2023 თარიღი	REV.2 რევიზია
A3 ფორმატი	1:150 მასშტაბი
3.22 გვერდი	

ბლოკი	1904	სგ-2	2	41.0 მ²	5.1 მ²	46.1 მ²
	1905	სგ-2	3	41.5 მ²	5.4 მ²	47.0 მ²
	1906	სგ-2	2	36.6 მ²	4.8 მ²	41.4 მ²
	1907	სგ-2	4	65.6 მ²	6.1 მ²	71.7 მ²
	1908	სგ-2	3	44.2 მ²	6.4 მ²	50.6 მ²

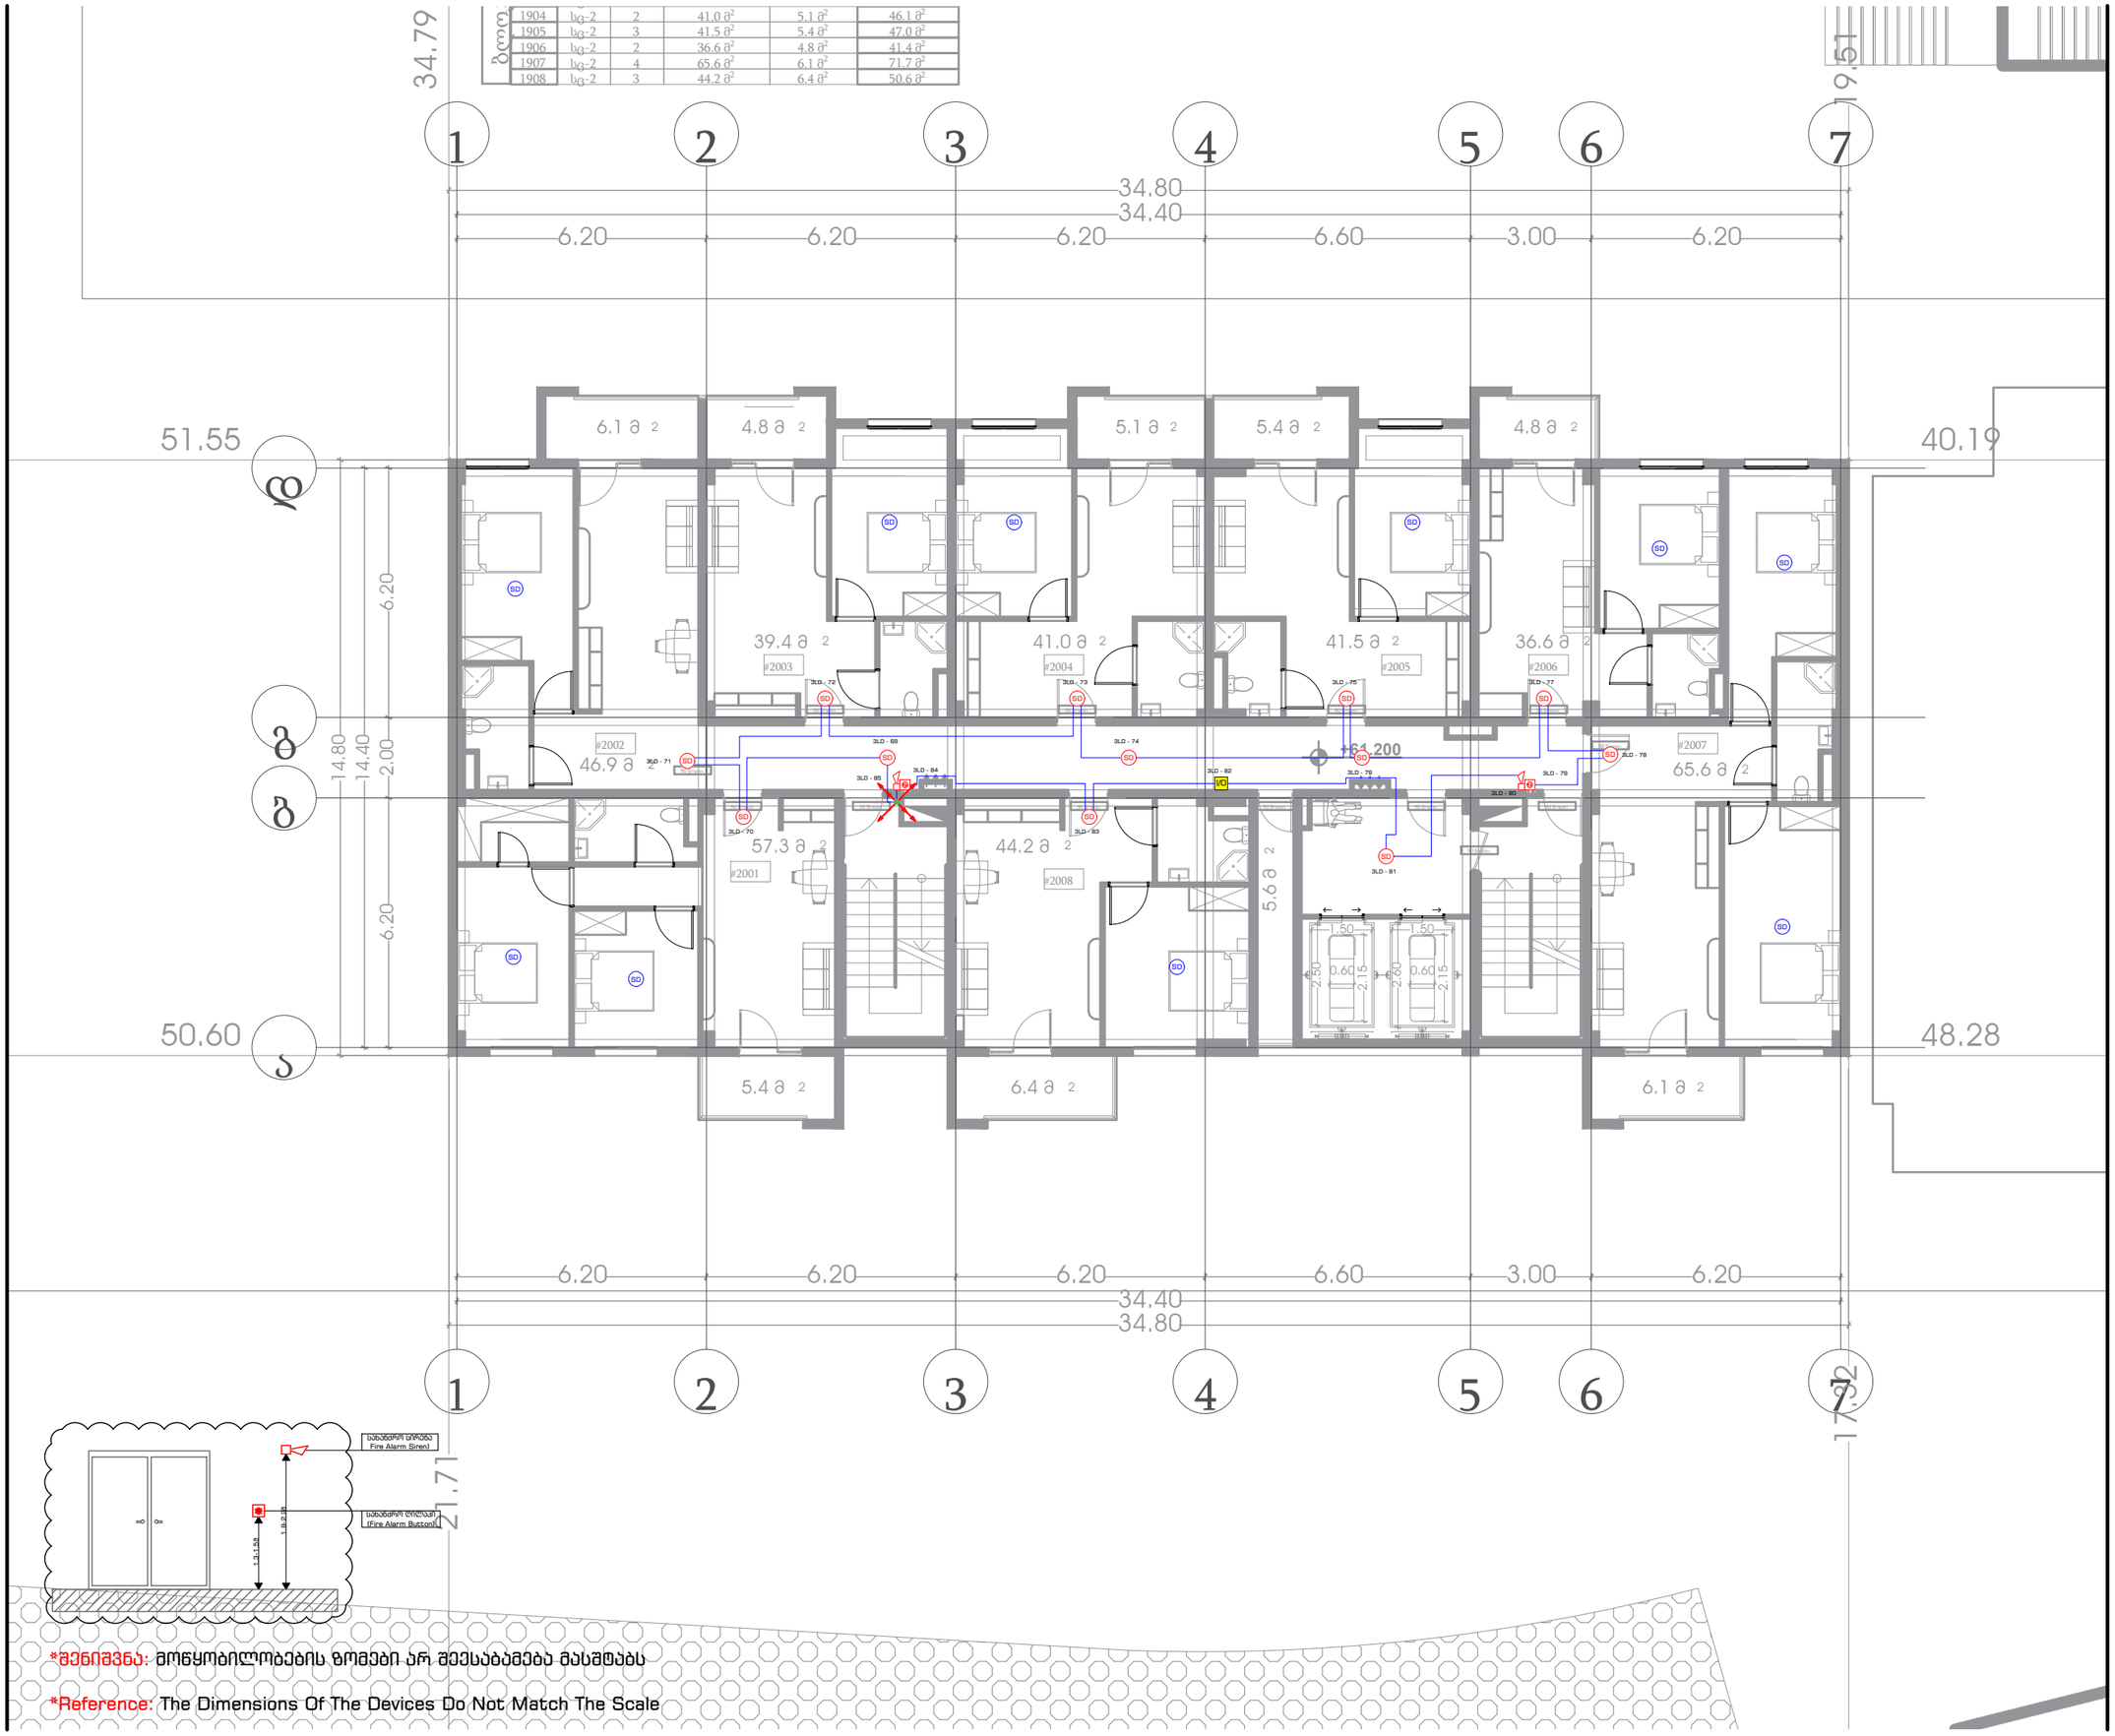

*შენიშვნა: მოწყობილობების ზომები არ შეესაბამება მასშტაბს

*Reference: The Dimensions Of The Devices Do Not Match The Scale

+61.20 ნიშნული

XIX სართულის გეგმა

სახანძრო-საგანგაშო სიგნალიზაციის სისტემის პროექტი

პირობითი აღნიშვნა	დასახელება	რაოდ.
SD	სამისამართო კვამლის დეტექტორი	12 ც.
SD	ავტონომიური კვამლის დეტექტორი	10 ც.
	სახანძრო სირენა	2 ც.
	სახანძრო ღილაკი	2 ც.
I/O	შემსვლელი/გამომსვლელი მოდული	1 ც.
	სახანძრო სადენი	205 მ.
	სადენის მიმართულება ზევით	
	სადენის მიმართულება ქვევით	
	ქვემოდან ამომსული სადენი	
	ზემოდან ჩამოსული სადენი	

მრავალფუნქციური შენობა

ქ. თბილისი, ქეთევან წამებულის გამზირი N71/ მატროსოვის ქ. N7
ს/კ 01.17.12.005.064

ELPLUS

ლ. ჭუმბურიძე	
დირექტორი	ხელმოწერა
ა. წულაძე	
შესრულა	ხელმოწერა
ზ. ქიქიკოშვილი	
შეამოწმა	ხელმოწერა
21 | 09 | 2023	REV.2
თარიღი	რევიზია
A3	1:150	3.23
ფორმატი	მასშტაბი	გვერდი

ბლოკი	1904	სგ-2	2	41.0 მ²	5.1 მ²	46.1 მ²
	1905	სგ-2	3	41.5 მ²	5.4 მ²	47.0 მ²
	1906	სგ-2	2	36.6 მ²	4.8 მ²	41.4 მ²
	1907	სგ-2	4	65.6 მ²	6.1 მ²	71.7 მ²
	1908	სგ-2	3	44.2 მ²	6.4 მ²	50.6 მ²

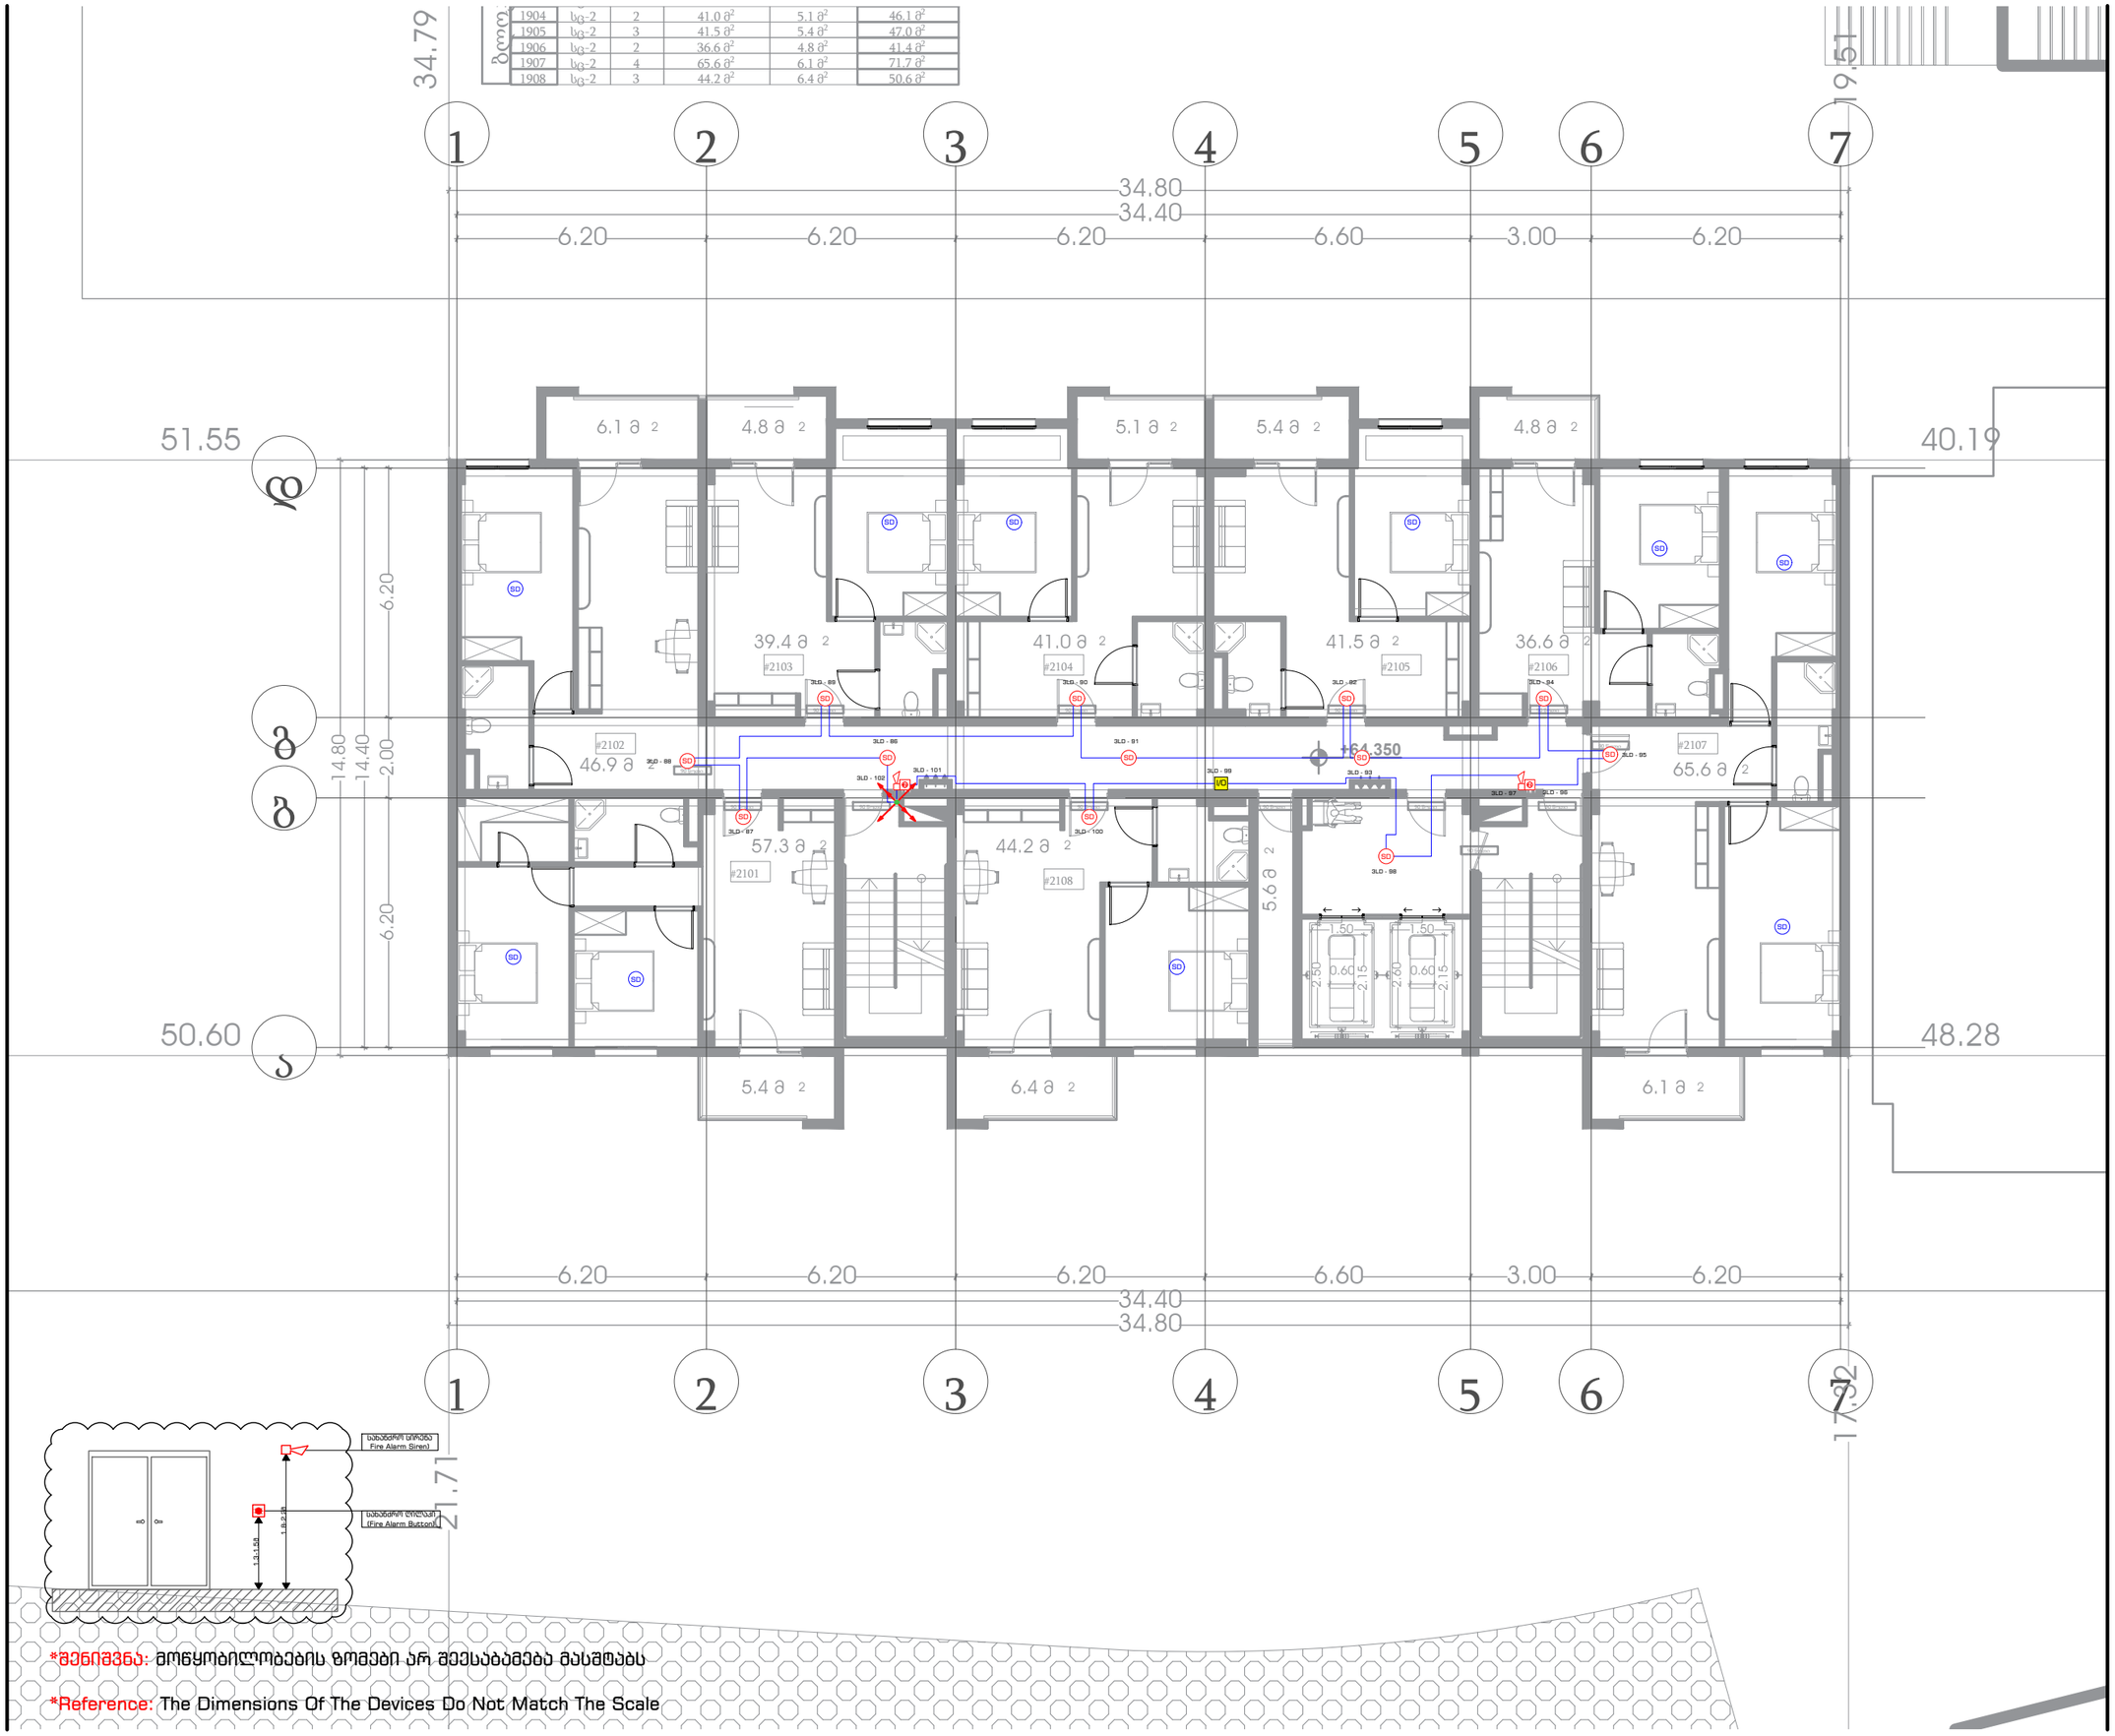

*შენიშვნა: მოწყობილობების ზომები არ შეესაბამება მასშტაბს

*Reference: The Dimensions Of The Devices Do Not Match The Scale

+64.35
ნიშნული

XX სართულის გეგმა

სახანძრო-საგანგაშო სიგნალიზაციის სისტემის პროექტი

პირობითი აღნიშვნა	დასახელება	რაოდ.
SD	სამისამართო კვამლის დეტექტორი	12 ც.
SD	ავტონომიური კვამლის დეტექტორი	8 ც.
	სახანძრო სირენა	2 ც.
	სახანძრო ღილაკი	2 ც.
I/O	შემსვლელი/გამომსვლელი მოდული	1 ც.
	სახანძრო სადენი	205 მ.
	სადენის მიმართულება ზევით	
	სადენის მიმართულება ქვევით	
	ქვემოდან ამოსული სადენი	
	ზემოდან ჩამოსული სადენი	

მრავალფუნქციური შენობა

ქ. თბილისი, ქეთევან წამებულის გამზირი N71/ მატროსოვის ქ. N7
ს/კ 01.17.12.005.064

ELPLUS

ლ. ჭუმბურიძე	
დირექტორი	ხელმოწერა
ა. წულაძე	
შესრულა	ხელმოწერა
ზ. ქიქიკოშვილი	
შეამოწმა	ხელმოწერა
21 | 09 | 2023	REV.2
თარიღი	რევიზია
A3	1:150	3.24
ფორმატი	მასშტაბი	გვერდი

2204	სც-2	2	41.0 მ²	5.1 მ²	46.1 მ²
2205	სც-2	3	59.8 მ²	103.1 მ²	162.9 მ²
2206	სც-2	2	44.2 მ²	6.4 მ²	50.6 მ²

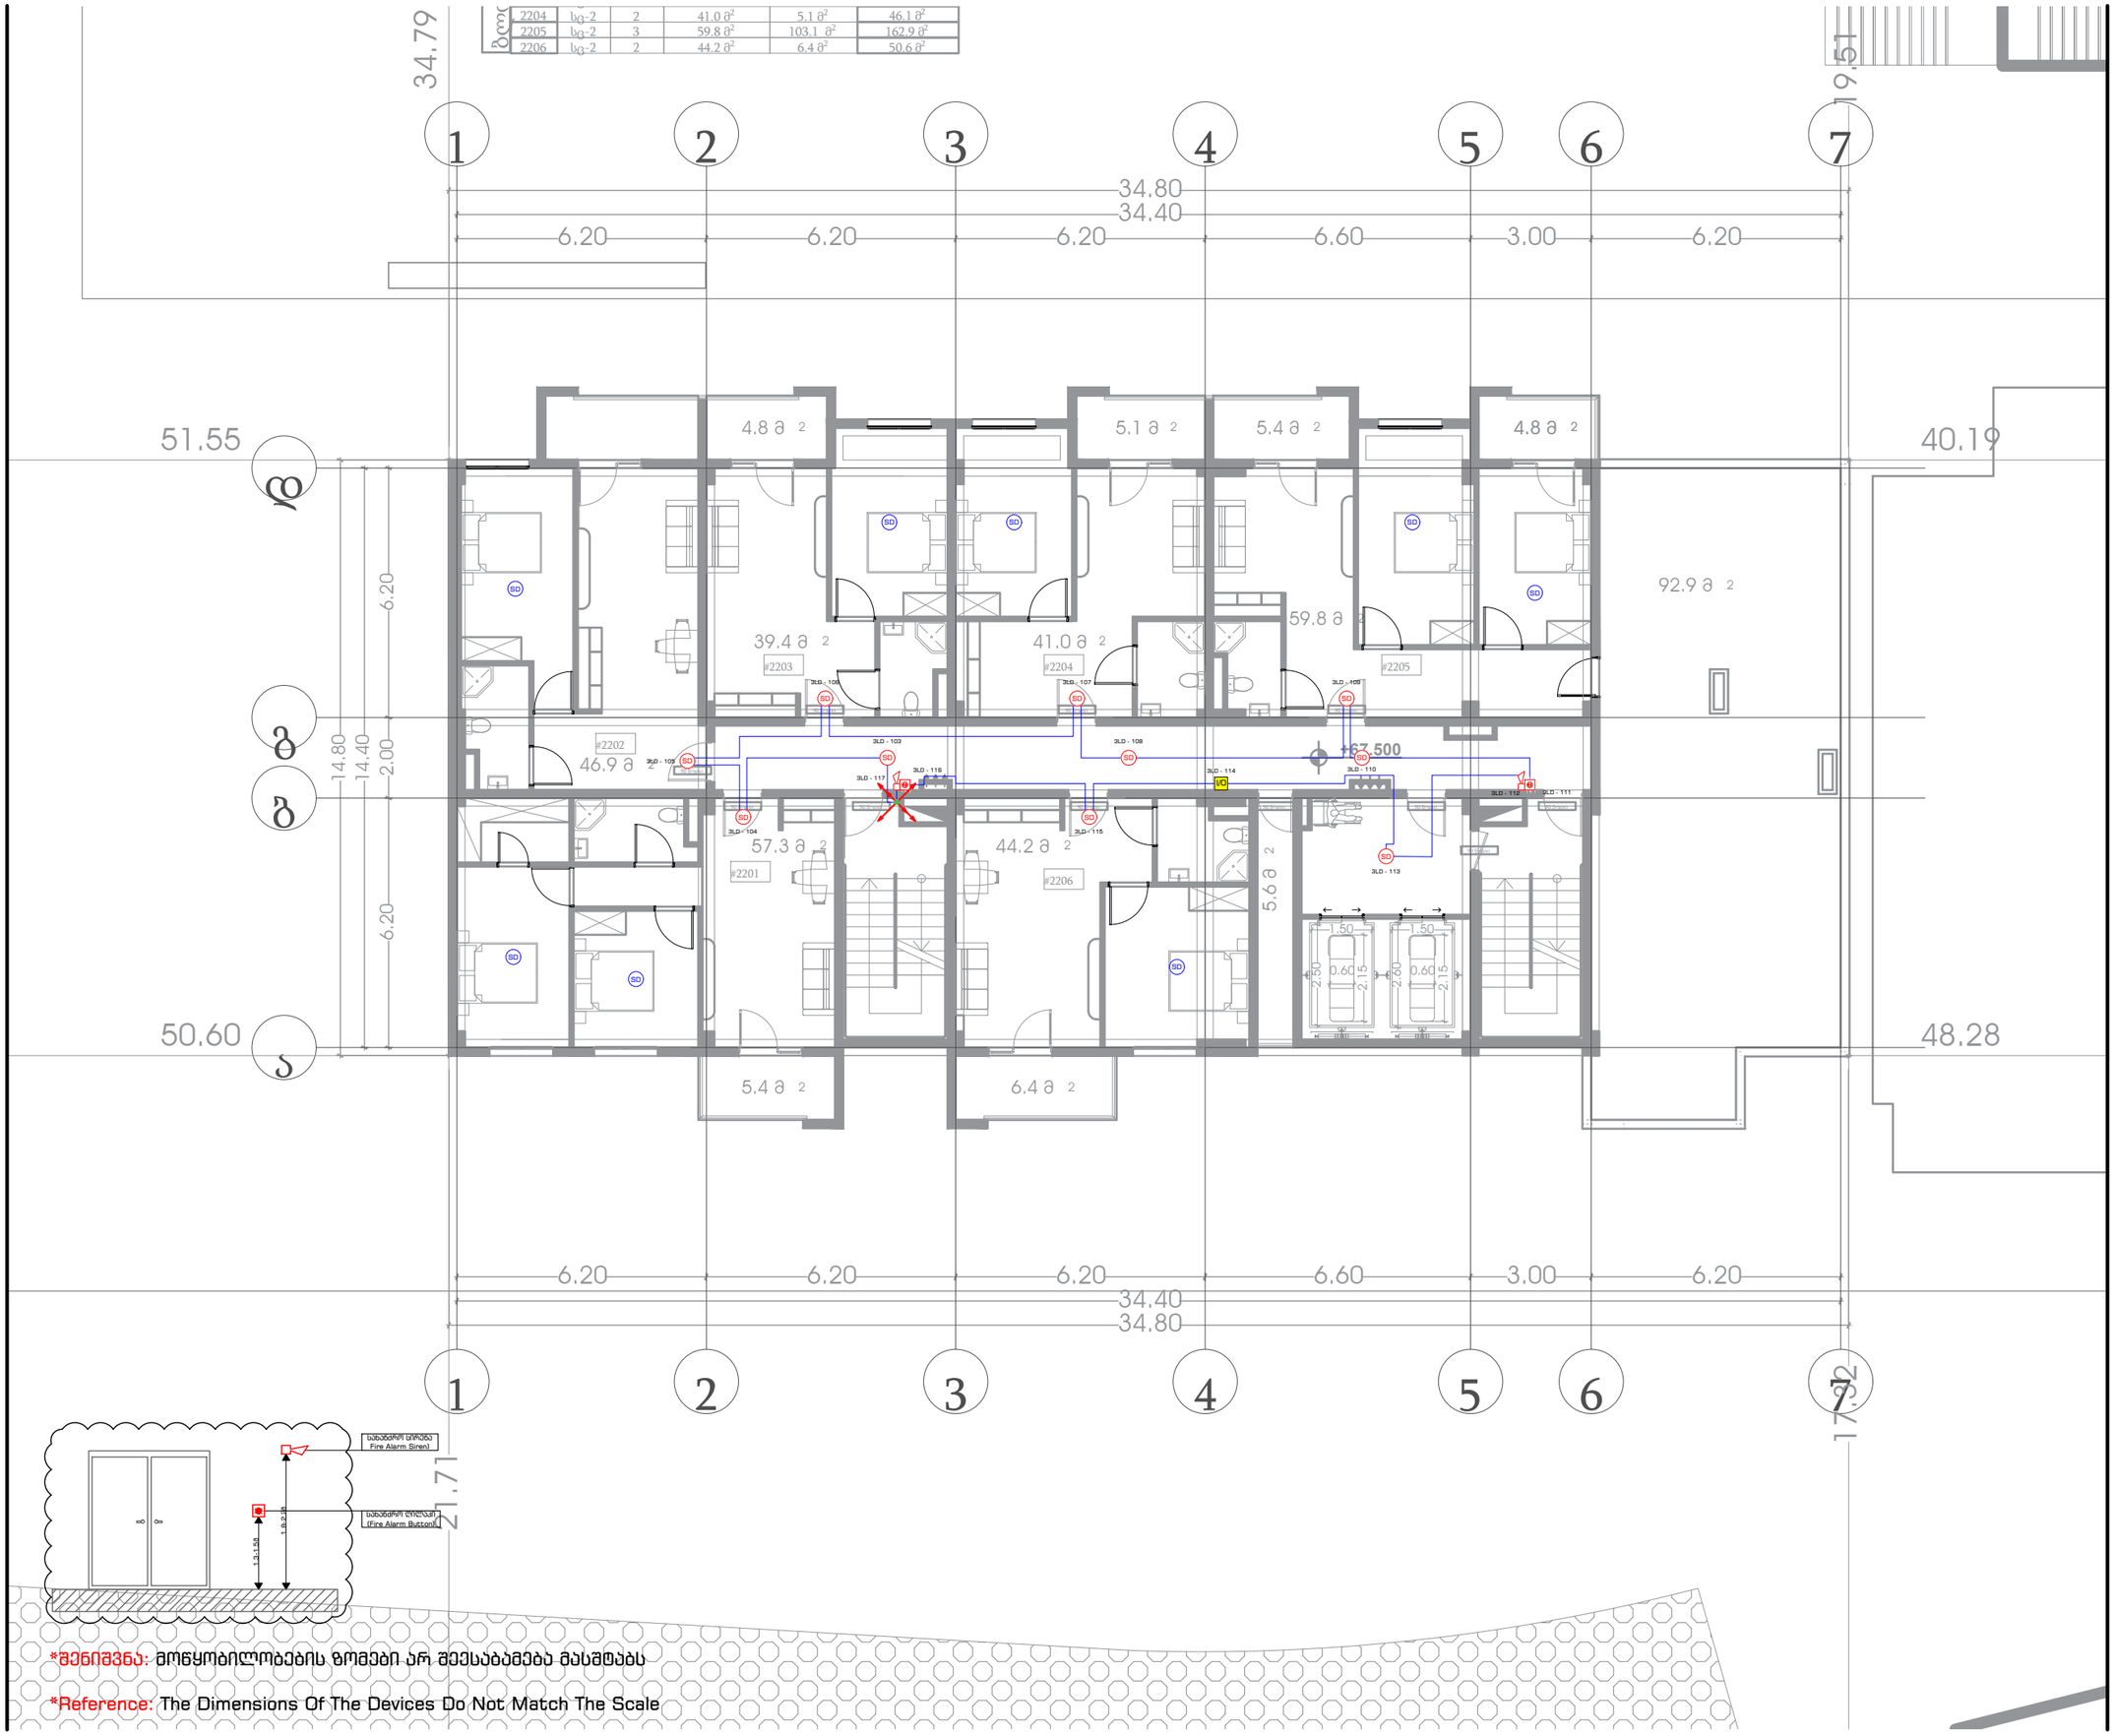

*შენიშვნა: მოწყობილობების ზომები არ შეესაბამება მასშტაბს

*Reference: The Dimensions Of The Devices Do Not Match The Scale

+67.50 ნიშნული	XXI სართულის გეგმა

სახანძრო-საგანგაშო სიგნალიზაციის სისტემის პროექტი

პირობითი აღნიშვნა	დასახელება	რაოდ.
SD	სამისამართო კვამლის დეტექტორი	10 ც.
SD	ავტონომიური კვამლის დეტექტორი	8 ც.
	სახანძრო სირენა	2 ც.
	სახანძრო ღილაკი	2 ც.
I/O	შემსვლელი/გამომსვლელი მოდული	1 ც.
	სახანძრო სადენი	180 მ.
	სადენის მიმართულება ზევით	
	სადენის მიმართულება ქვევით	
	ქვემოდან ამოსული სადენი	
	ზემოდან ჩამოსული სადენი	

მრავალფუნქციური შენობა

ქ. თბილისი, ქეთევან წამებულის გამზირი N71/ მატროსოვის ქ. N7
ს/კ 01.17.12.005.064

ELPLUS

ლ. ჭუმბურიძე	
დირექტორი	ხელმოწერა
ა. წულაძე	
შემსრულა	ხელმოწერა
ზ. ქიქიკოშვილი	
შემოწმება	ხელმოწერა
21 | 09 | 2023	REV.2
თარიღი	რევიზია
A3	1:150	3.25
ფორმატი	მასშტაბი	გვერდი

2304	სტ-2	2	41.0 მ²	5.1 მ²	46.1 მ²
2305	სტ-2	3	59.9 მ²	15.7 მ²	75.6 მ²
2306	სტ-2	2	44.2 მ²	6.4 მ²	50.6 მ²

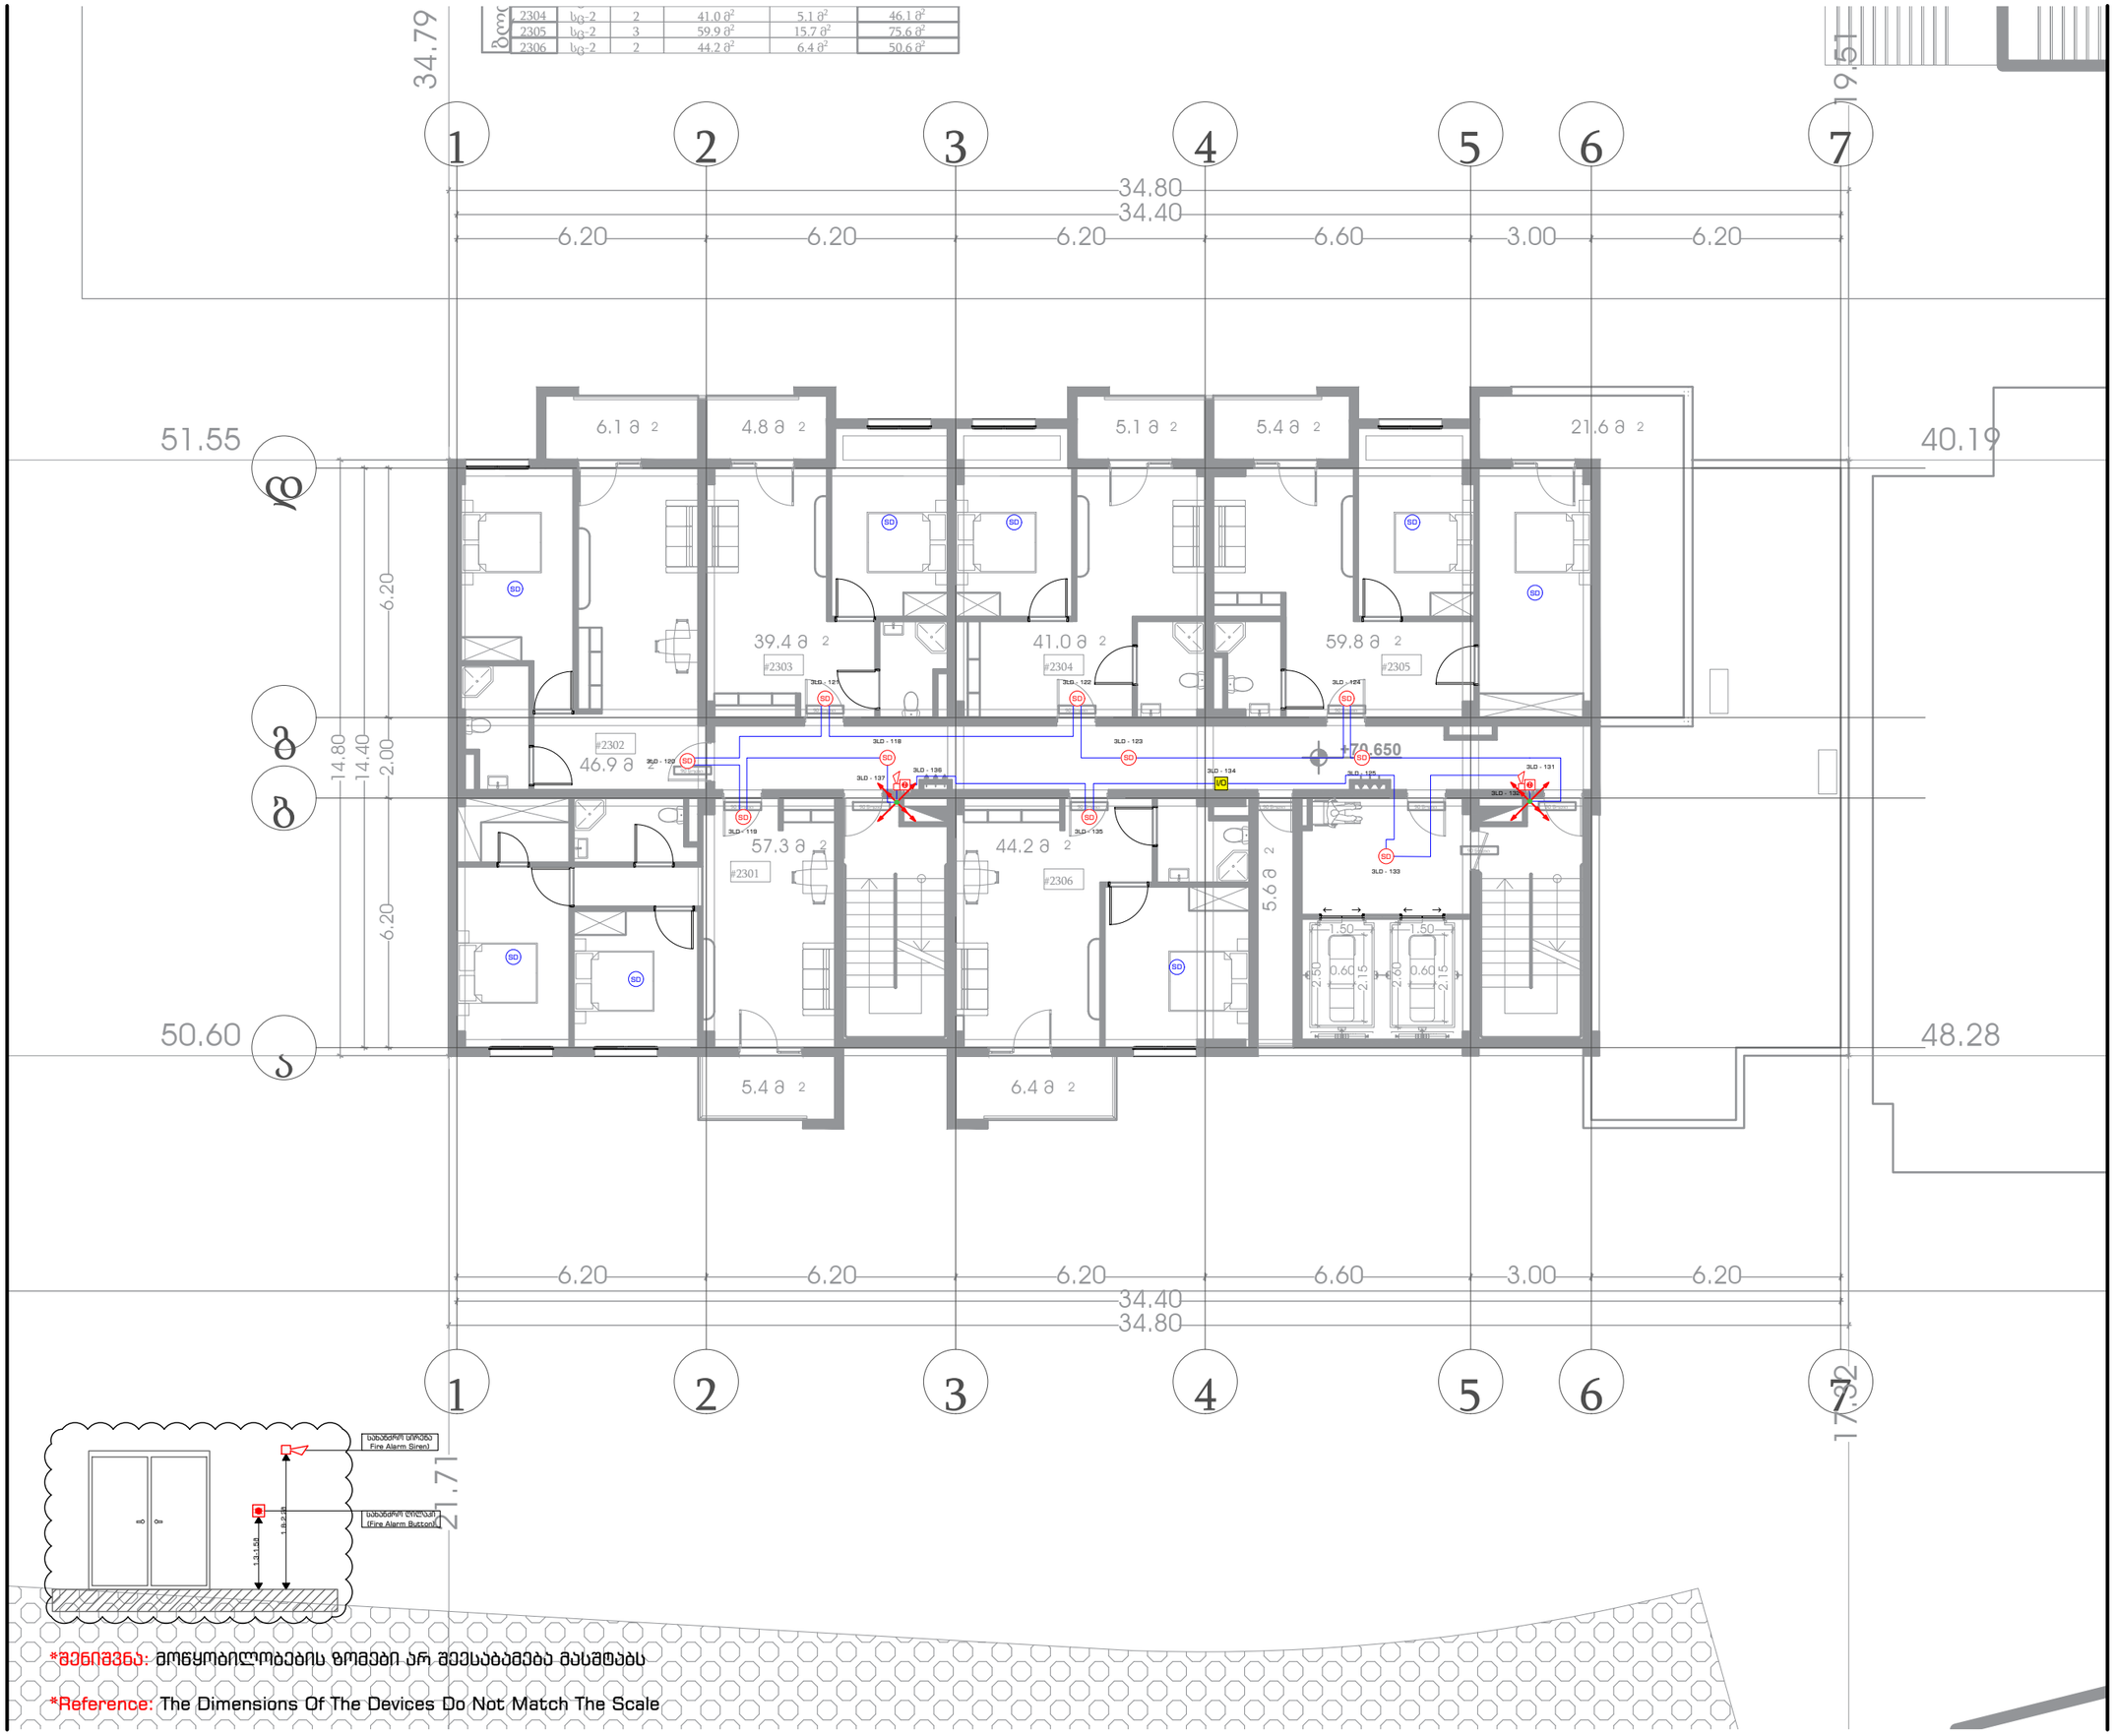

*შენიშვნა: მოწყობილობების ზომები არ შეესაბამება მასშტაბს

*Reference: The Dimensions Of The Devices Do Not Match The Scale

+70.65 ნიშნული

XXII სართულის გეგმა

სახანძრო-საგანგაშო სიგნალიზაციის სისტემის პროექტი

პირობითი აღნიშვნა	დასახელება	რაოდ.
SD	სამისამართო კვამლის დეტექტორი	10 ც.
SD	ავტონომიური კვამლის დეტექტორი	8 ც.
	სახანძრო სირენა	2 ც.
	სახანძრო ღილაკი	2 ც.
I/O	შემსვლელი/გამომსვლელი მოდული	1 ც.
	სახანძრო სადენი	180 მ.
	სადენის მიმართულება ზევით	
	სადენის მიმართულება ქვევით	
	ქვემოდან ამოსული სადენი	
	ზემოდან ჩამოსული სადენი	

მრავალფუნქციური შენობა

ქ. თბილისი, ქეთევან წამებულის გამზირი N71/ მატროსოვის ქ. N7
ს/კ 01.17.12.005.064

ELPLUS

ლ. ჭუმბურიძე	
დირექტორი	ხელმოწერა
ა. წულაძე	
შესრულა	ხელმოწერა
ზ. ქიქიკოშვილი	
შეამოწმა	ხელმოწერა
21 | 09 | 2023	REV.2
თარიღი	რევიზია

A3	1:150	3.26
ფორმატი	მასშტაბი	გვერდი

+73.800 ნიშნული

XXIII სართულის გეგმა

სახანძრო-საგანგაშო სიგნალიზაციის სისტემის პროექტი

პირობითი აღნიშვნა	დასახელება	რაოდ.
SD	სამისამართო კვამლის დეტექტორი	1 ც.
	სახანძრო სირენა	2 ც.
	სახანძრო ღილაკი	2 ც.
I/O	შემსვლელი/გამომსვლელი მოდული	2 ც.
	სახანძრო სადენი	85 მ.
	სადენის მიმართულება ზევით	
	სადენის მიმართულება ქვევით	
	ქვემოდან ამოსული სადენი	
	ზემოდან ჩამოსული სადენი	

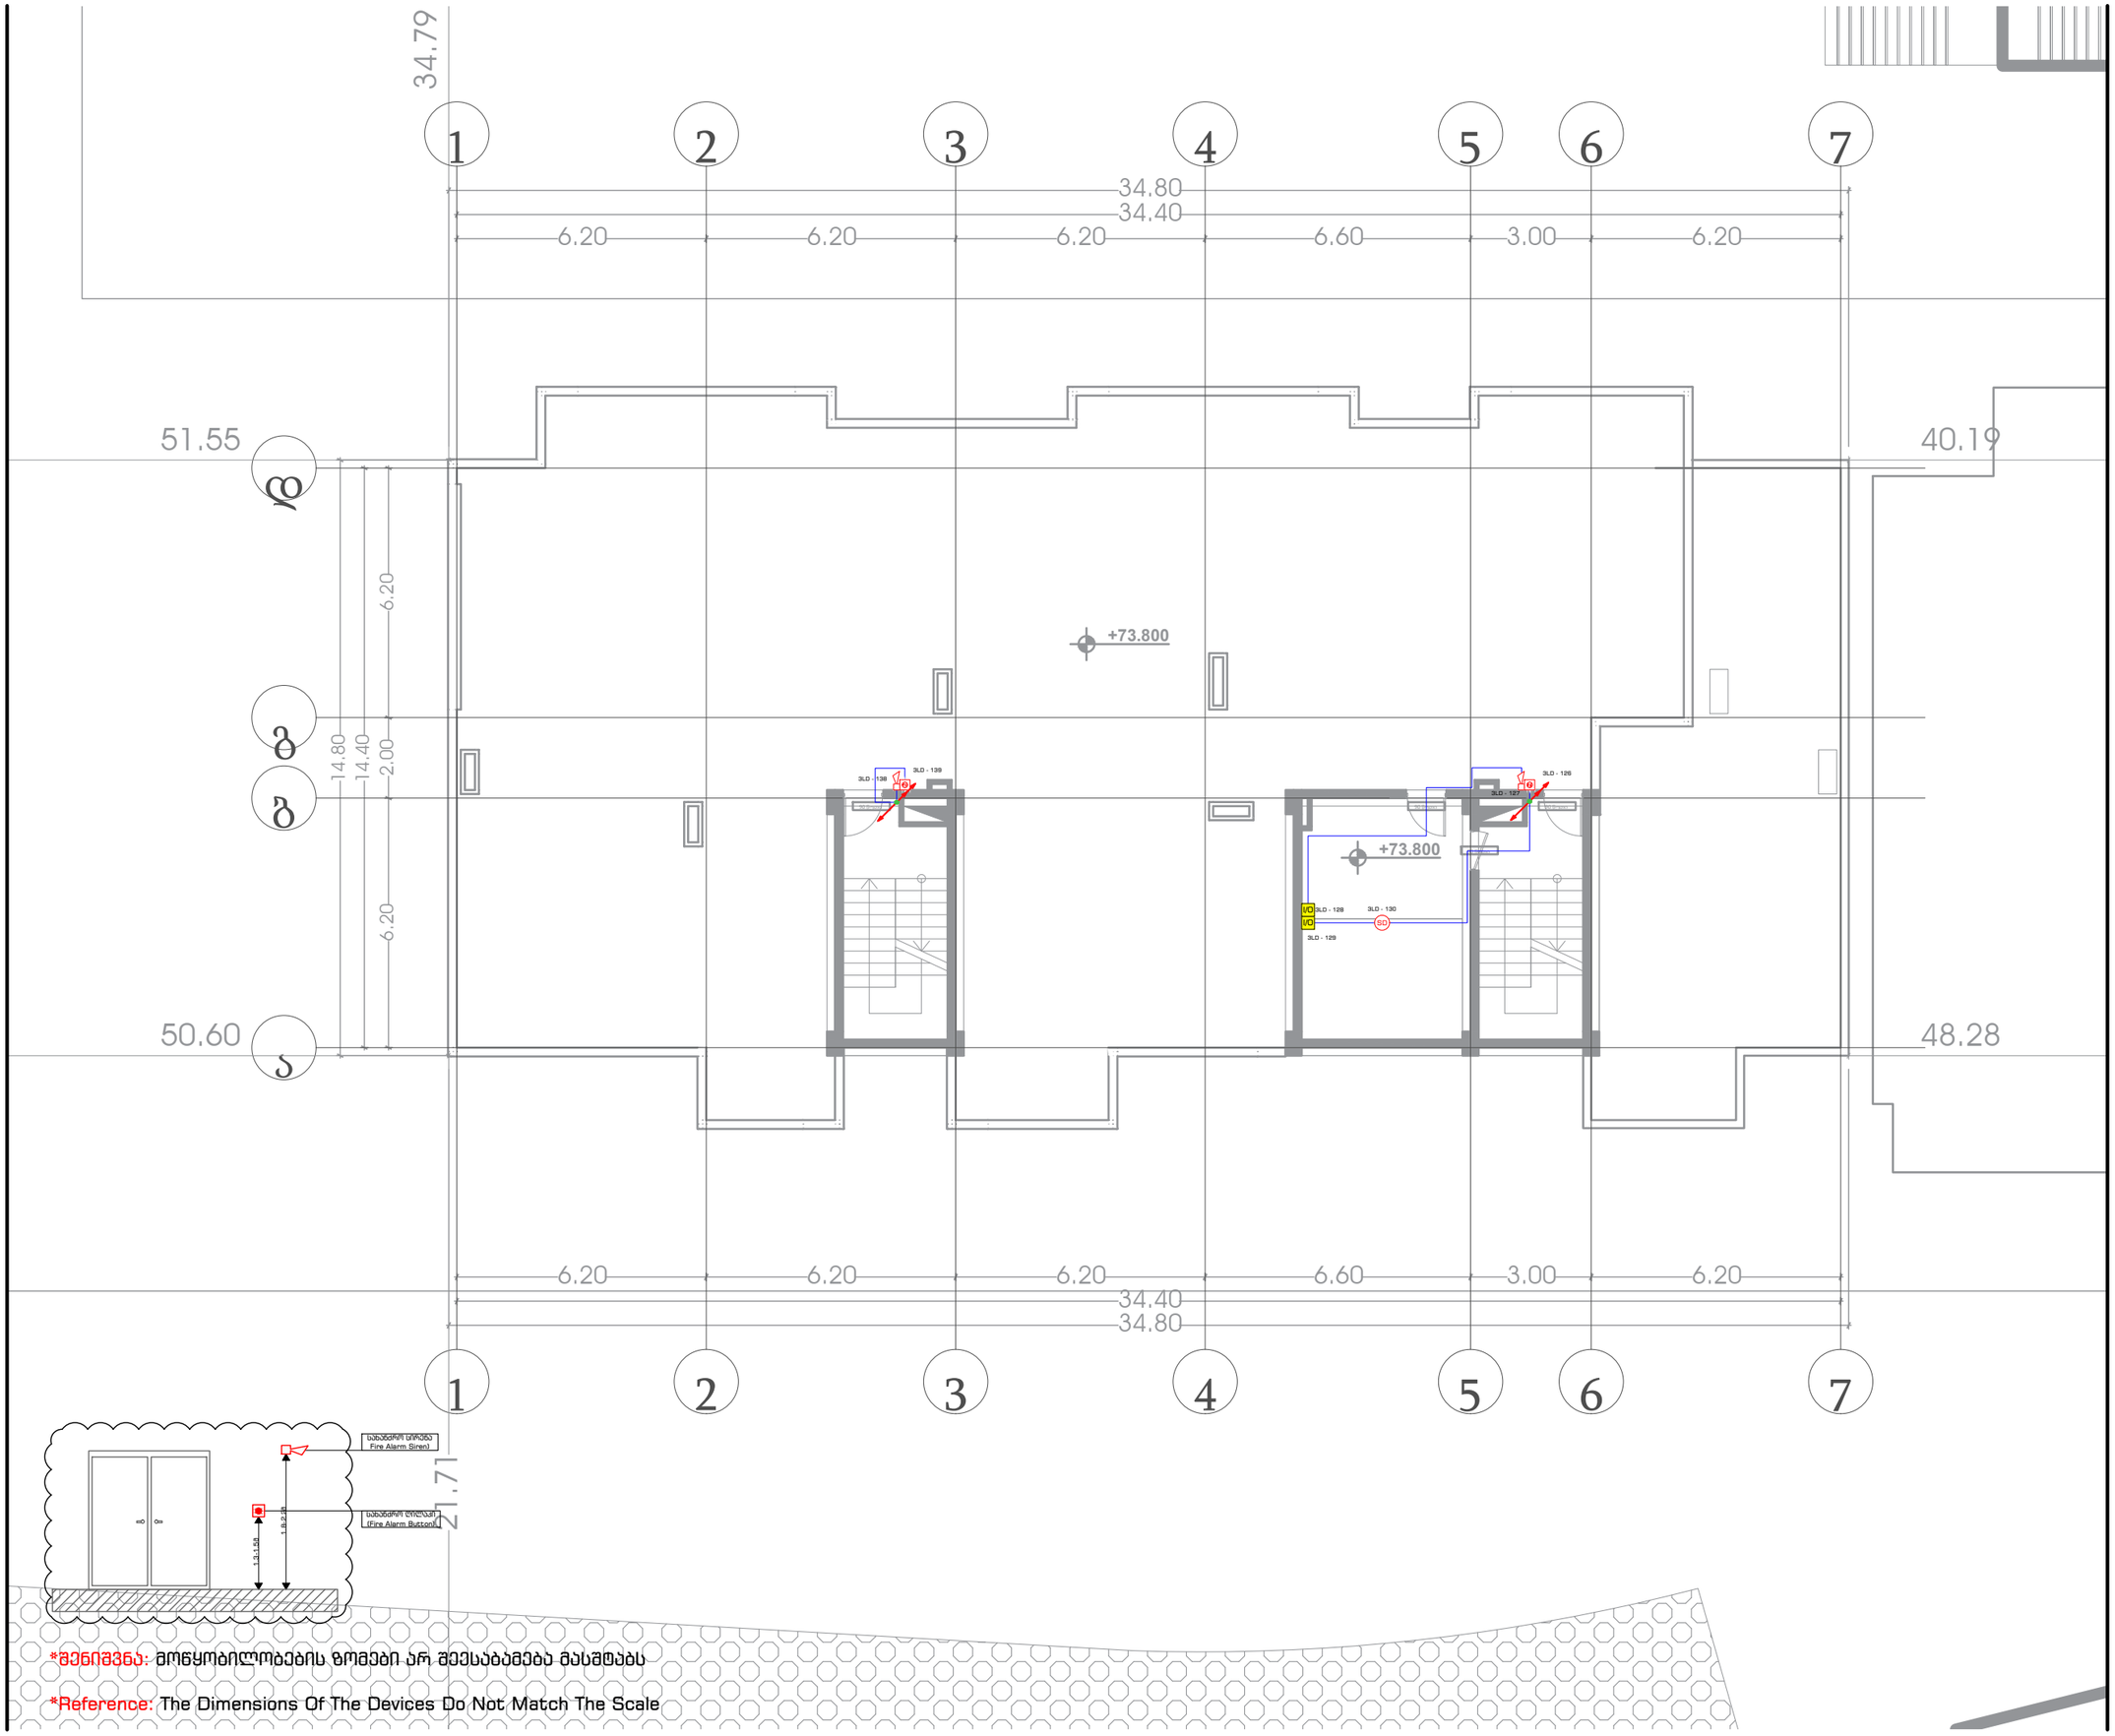

*შენიშვნა: მოწყობილობების ზომები არ შეესაბამება მასშტაბს

*Reference: The Dimensions Of The Devices Do Not Match The Scale

მრავალფუნქციური შენობა

ქ. თბილისი, ქეთევან წამებულის გამზირი N71/ მატროსოვის ქ. N7
ს/კ 01.17.12.005.064

ELPLUS

ლ. ჭუმბურიძე დირექტორი	ხელმოწერა
ა. წულაძე შეასრულა	ხელმოწერა
ზ. ქიქიკოშვილი შეამოწმა	ხელმოწერა
21 | 09 | 2023 თარიღი	REV.2 რევიზია
A3 ფორმატი	1:150 მასშტაბი
3.27 გვერდი	

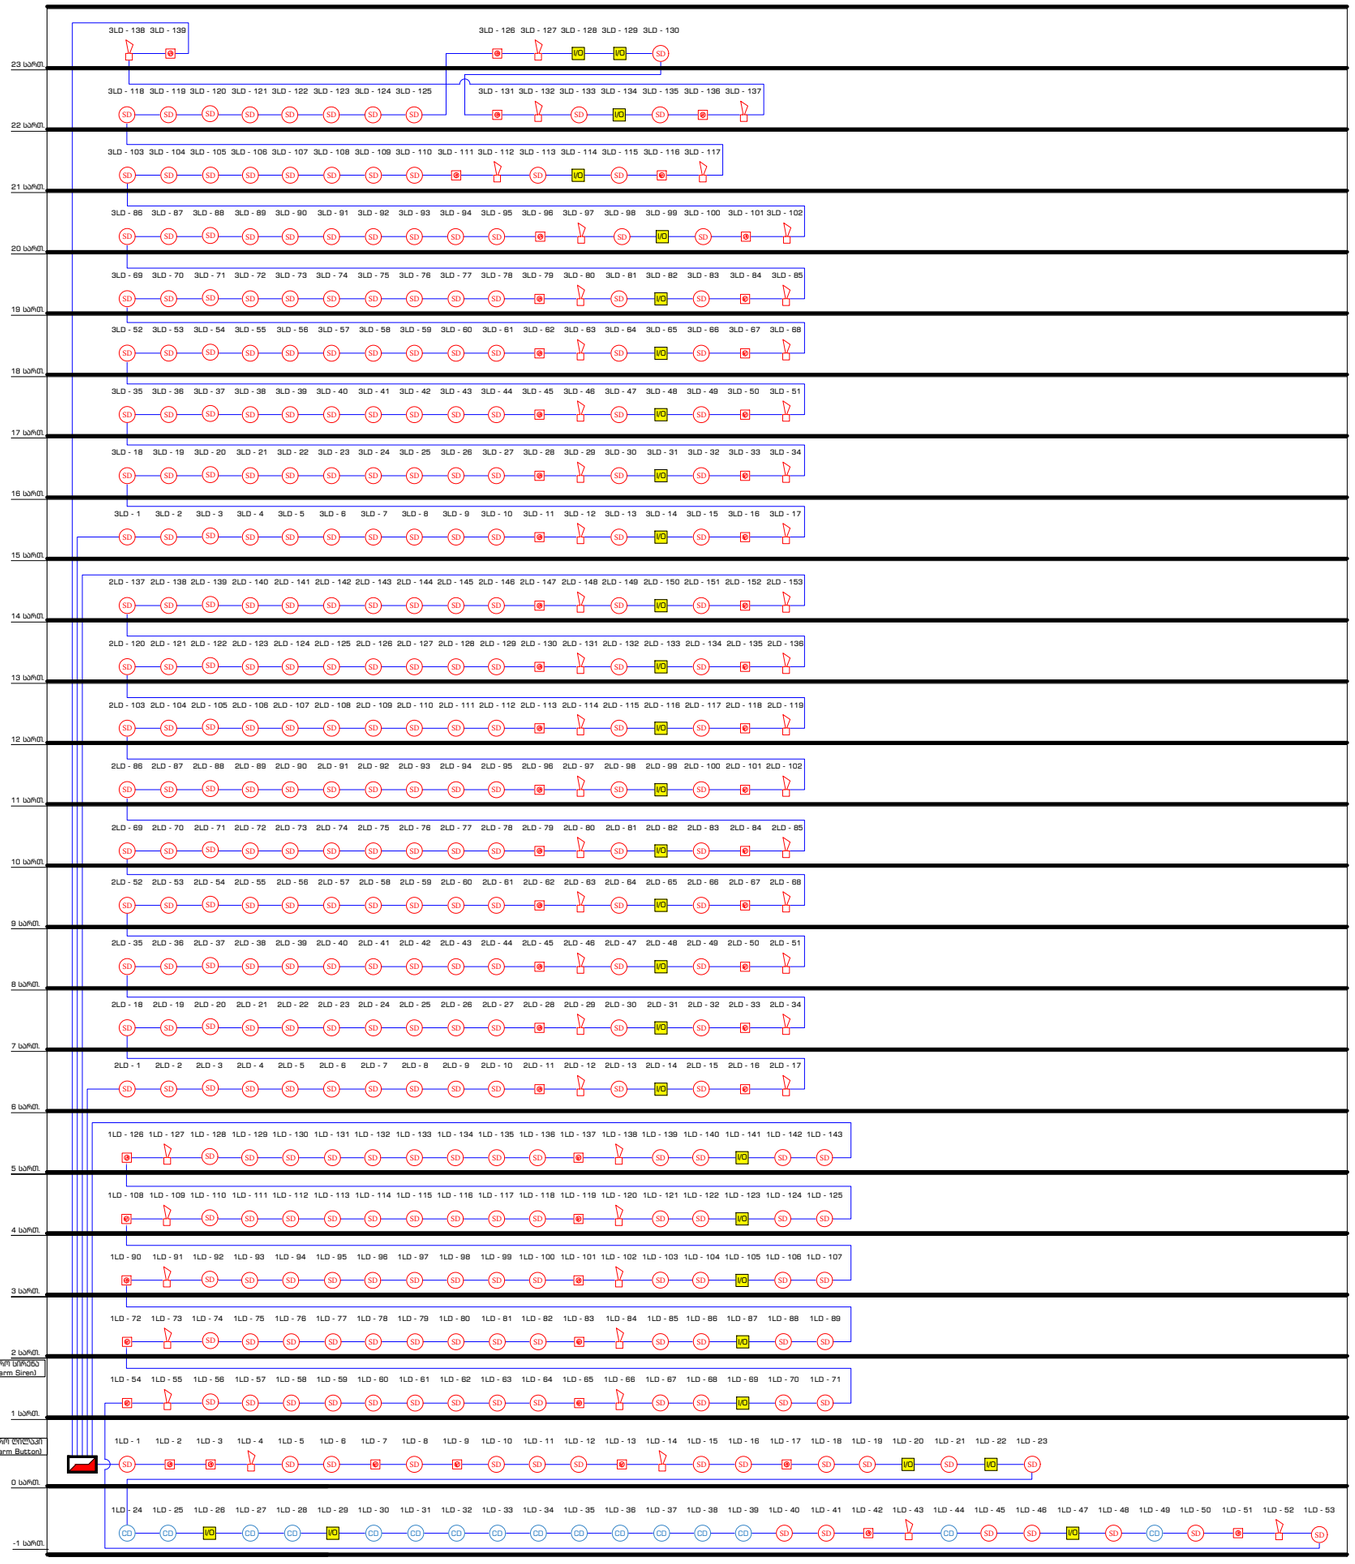

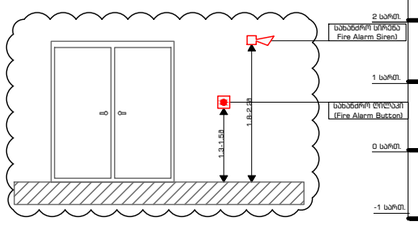

*შენიშვნა: მოწყობილობების ზომები არ შეესაბამება მასშტაბს

*Reference: The Dimensions Of The Devices Do Not Match The Scale

სქემატური გეგმა

სახანძრო-საგანგაშო სიგნალიზაციის სისტემის პროექტი

პირობითი აღნიშვნა	დასახელება	რაოდ.
	მართვის პანელი	1 ც.
SD	სამისამართო კვამლის დეტექტორი	276ც.
CD	კომბინირებული კვამლის დეტექტორი	16 ც.
SD	ავტონომიური კვამლის დეტექტორი	164 ც.
	სახანძრო სირენა	50 ც.
	სახანძრო ღილაკი	54 ც.
I/O	შემსვლელი/გამომსვლელი მოდული	29 ც.
	სახანძრო სადენი	5360 მ.
	სადენის მიმართულება ზევით	
	სადენის მიმართულება ქვევით	
	ქვემოდან ამოსული სადენი	
	ზემოდან ჩამოსული სადენი	

მრავალფუნქციური შენობა

ქ. თბილისი, ქეთევან წამებულის გამზირი N71/ მატროსოვის ქ. N7
ს/კ 01.17.12.005.064

ლ. ყუმბურიძე დირექტორი	ხელმოწერა
ა. ნულაძე შესასრულა	ხელმოწერა
ზ. ქიქიკოშვილი შეამოწმა	ხელმოწერა
21 | 09 | 2023 თარიღი	REV.2 რევიზია

A3	N/A	3.28
ფორმატი	მასშტაბი	გვერდი

ავარიული და საევაკუაციო განათების სისტემის პროექტი

მრავალფუნქციური შენობა
ქ. თბილისი, ქეთევან წამებულის
გამზირი N71/ მატროსოვის ქ. N7
ს/კ 01.17.12.005.064



შპს. "ელ +"
ქ. თბილისი, ბერი გაბრიელ სალოსის ქ. #126

თბილისი
2023 წ.

განმარტებითი ბარათი

ადამიანთა ევაკუაციის მართვის სისტემა, ავარიული განათება

ადამიანთა ევაკუაციის მართვის სისტემა, ავარიული განათება გათვალისწინებულია შენობის ძირითად სივრცეებში და ემსახურება ხანძრის ან საგანგებო მდგომარეობის შემთხვევაში ხალხის სწრაფ და ეფექტურ ევაკუაციას შენობიდან, სანათები ჩაირთვება შენობის ძირითადი დენის წყაროს გათიშვის შემთხვევაში, სანათები ავტომატურად გადავლენ სათადარიგო კვებაზე (აკუმულატორებზე) რომლებიც ჩაშენებულია თითოეულ სანათში. სანათებმა უნდა უზრუნველყოს სავალი ზედაპირის 11 ლუქსით განათება 90 წუთის განმავლობაში.

გასასვლელებთან დაყენდება "EXIT"-იგივე "გასასვლელის" მანათობელი მანიშნებლები. გასასვლელის მანიშნებლები იქნება მუდმივად ჩართული, დენის გათიშვის ან/და დეტექტორის მიერ ხანძრის დაფიქსირების შემთხვევაში ისინი გადავლენ სათადარიგო კვებაზე (აკუმულატორებზე) რომლებიც ჩაშენებულია თითოეულ მანიშნებელში და გაანათებს 90 წუთის განმავლობაში.

2	დს	1	13.1 მ²	0.0 მ²	13.1 მ²
3	დს	1	13.0 მ²	0.0 მ²	13.0 მ²
4	დს	1	20.9 მ²	0.0 მ²	20.9 მ²



-3.00
ნიშნული

-1 სართულის
გეგმა

ადამიანთა ევაკუაციის მართვის და
ავარიული განათების
სისტემის პროექტი

პირობითი აღნიშვნა	დასახელება	რაოდ.
	ჭერის ავარიული სანათი	11 ც.
EXIT	ავარიული გასასვლელის მანიშნებელი	1 ც.
	ავარიული გასასვლელის მიმართულების მანიშნებელი	4 ც.
	ავარიული გასასვლელის მიმართულების მანიშნებელი	2 ც.
	ავარიული გასასვლელის მიმართულების მანიშნებელი	3 ც.
	სახანძრო სადენი	210 მ.

მრავალფუნქციური შენობა

ქ. თბილისი, ქეთევან წამებულის
გამზირი N71/ მატროსოვის ქ. N7
ს/კ 01.17.12.005.064

ELPLUS

ლ. ყუმბურიძე	
დირექტორი	ხელმოწერა
ა. წულაძე	
შემსრულა	ხელმოწერა
ზ. ქიქიკოშვილი	
შემოწმება	ხელმოწერა
21 | 09 | 2023	REV. 1
თარიღი	რევიზია

A3	1:150	4.2
ფორმატი	მასშტაბი	გვერდი

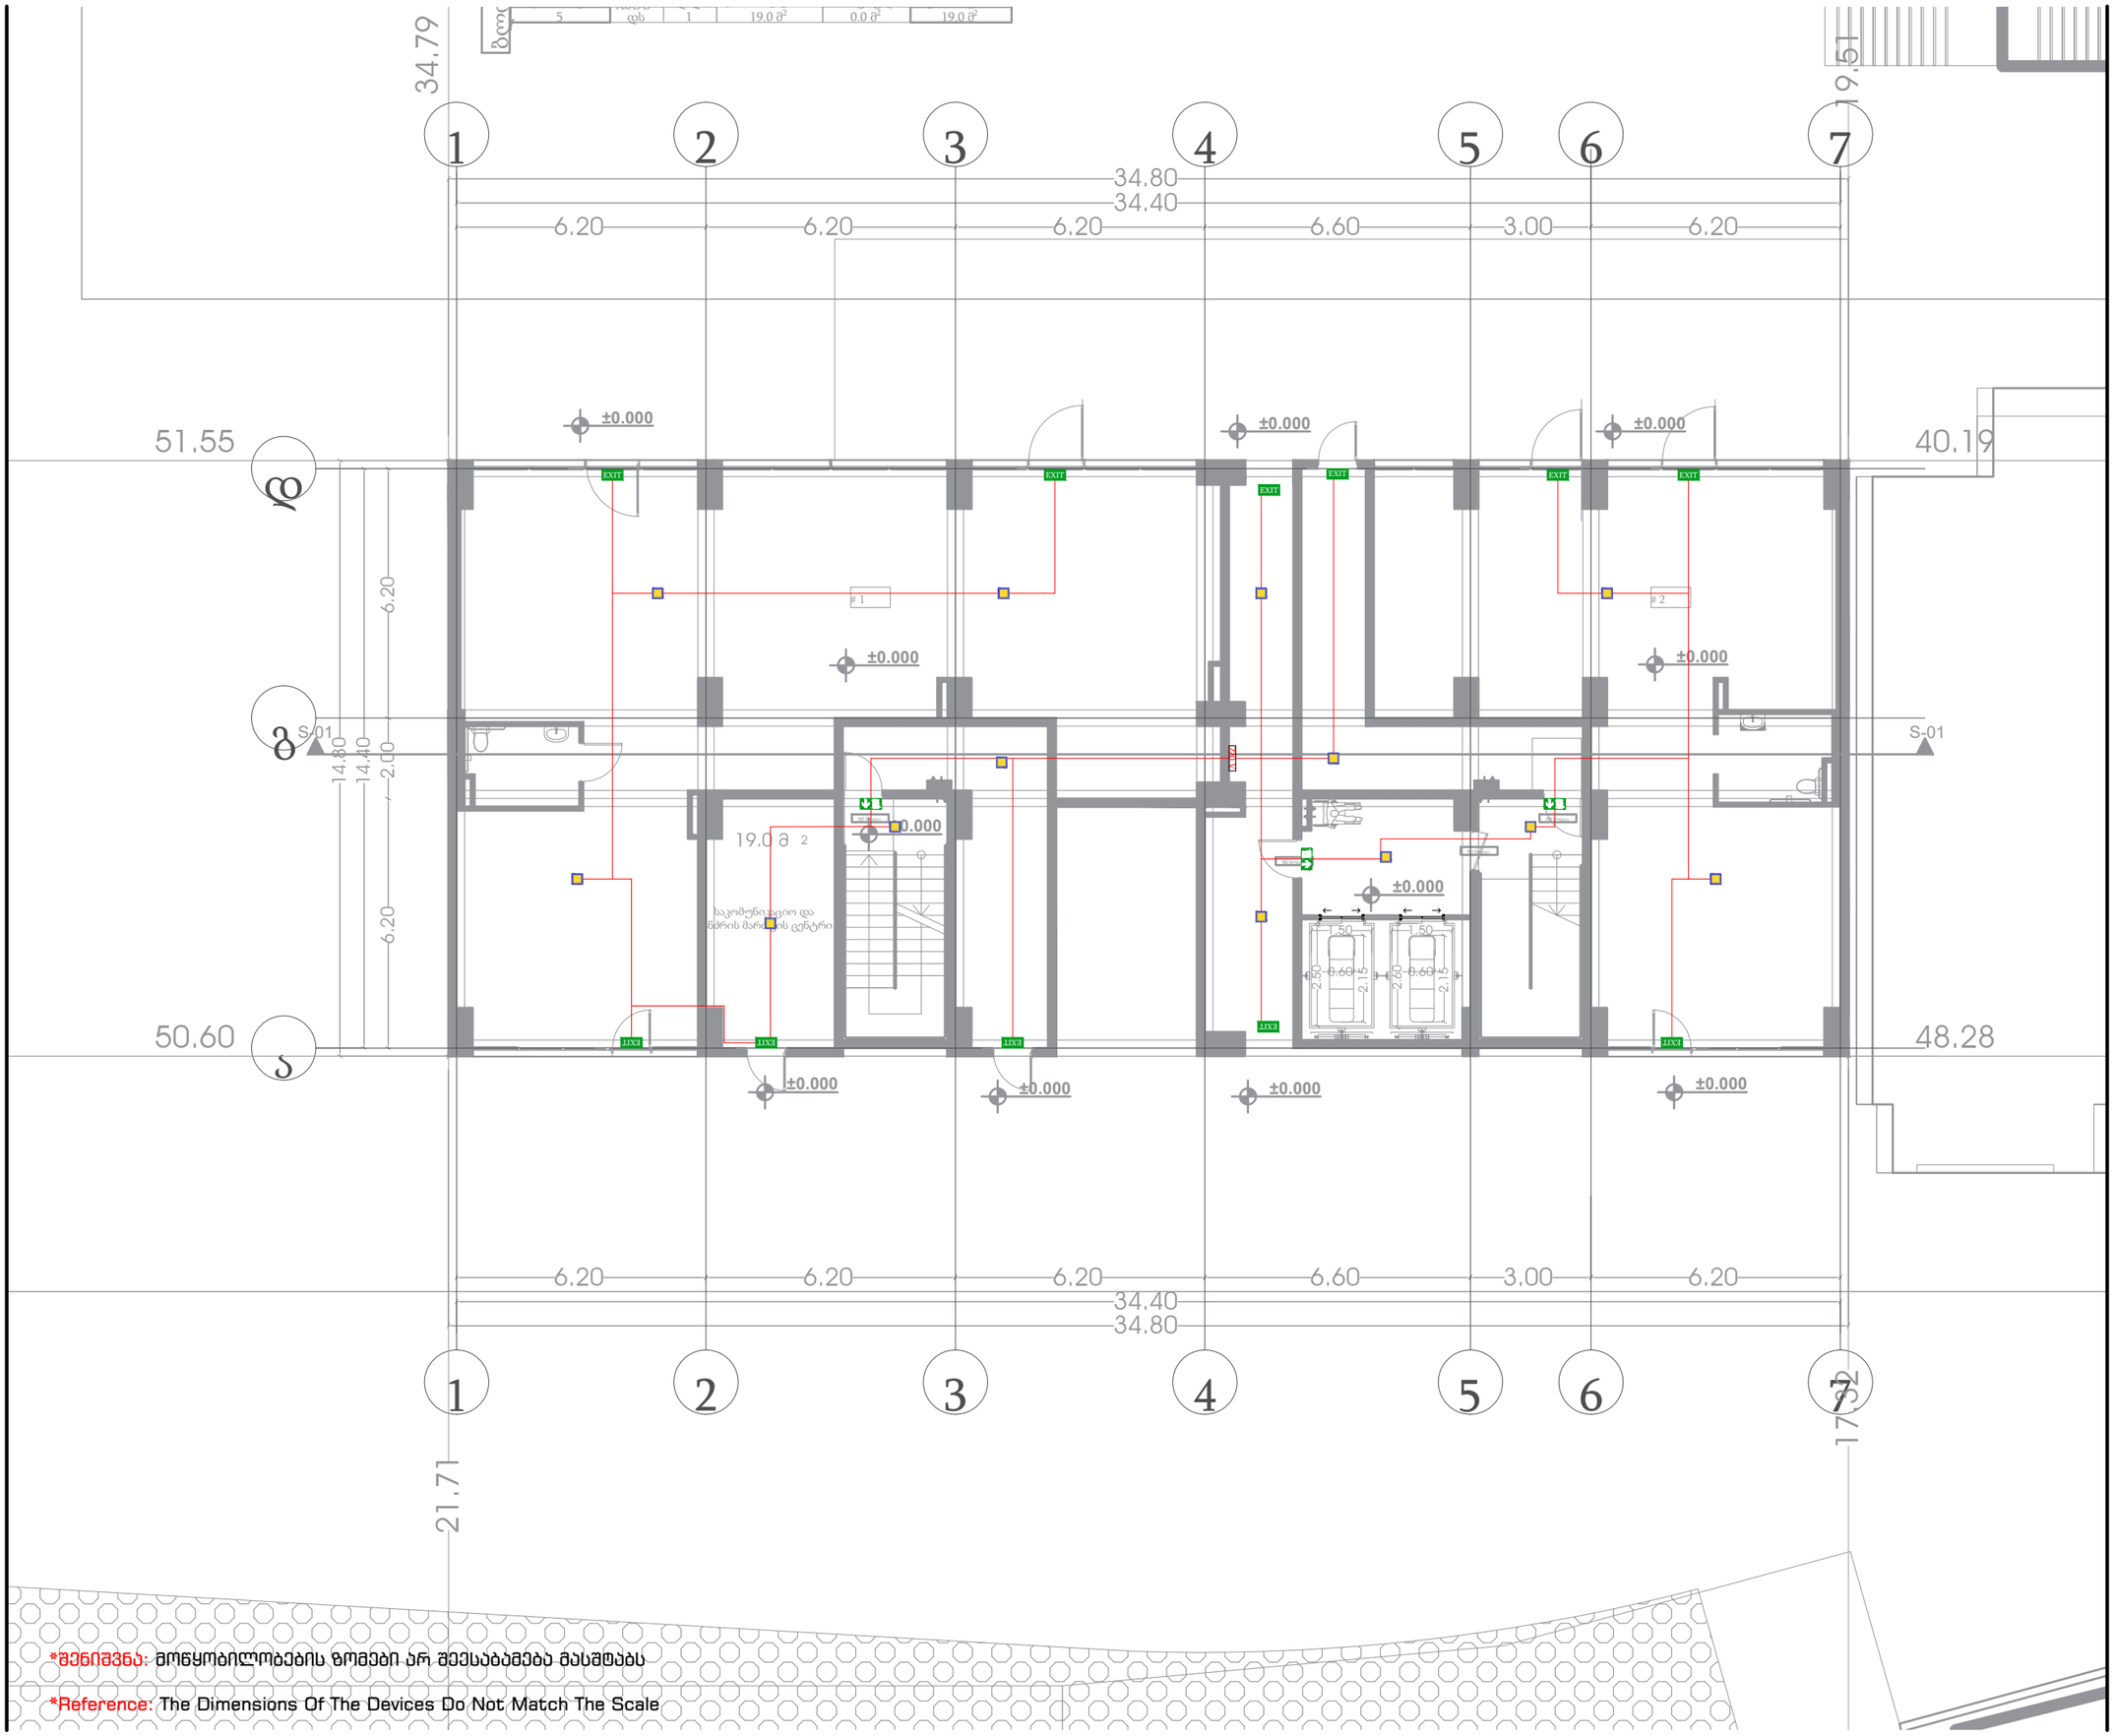

±0.00 ნიშნული

0 სართულის გეგმა

ადამიანთა ევაკუაციის მართვის და ავარიული განათების სისტემის პროექტი

პირობითი აღნიშვნა	დასახელება	რაოდ.
	ჭერის ავარიული სანათი	13 ც.
EXIT	ავარიული გასასვლელის მანიშნებელი	11 ც.
	ავარიული გასასვლელის მიმართულების მანიშნებელი	3 ც.
	სახანძრო სადენი	270 მ.

მრავალფუნქციური შენობა

ქ. თბილისი, ქეთევან წამებულის გამზირი N71/ მატროსოვის ქ. N7
ს/კ 01.17.12.005.064

ELPLUS

ლ. ქუმბურიძე	
დირექტორი	ხელმოწერა
ა. წულაძე	
შეასრულა	ხელმოწერა
ზ. ქიქიკოშვილი	
შეამოწმა	ხელმოწერა
21 | 09 | 2023	REV. 1
თარიღი	რევიზია

A3	1:150	4.3
ფორმატი	მასშტაბი	გვერდი

204	სქ	11	93.6 მ²	15.4 მ²	109.0 მ²
205	სქ	6	48.3 მ²	9.9 მ²	58.2 მ²
206	სქ	5	44.1 მ²	11.2 მ²	55.3 მ²

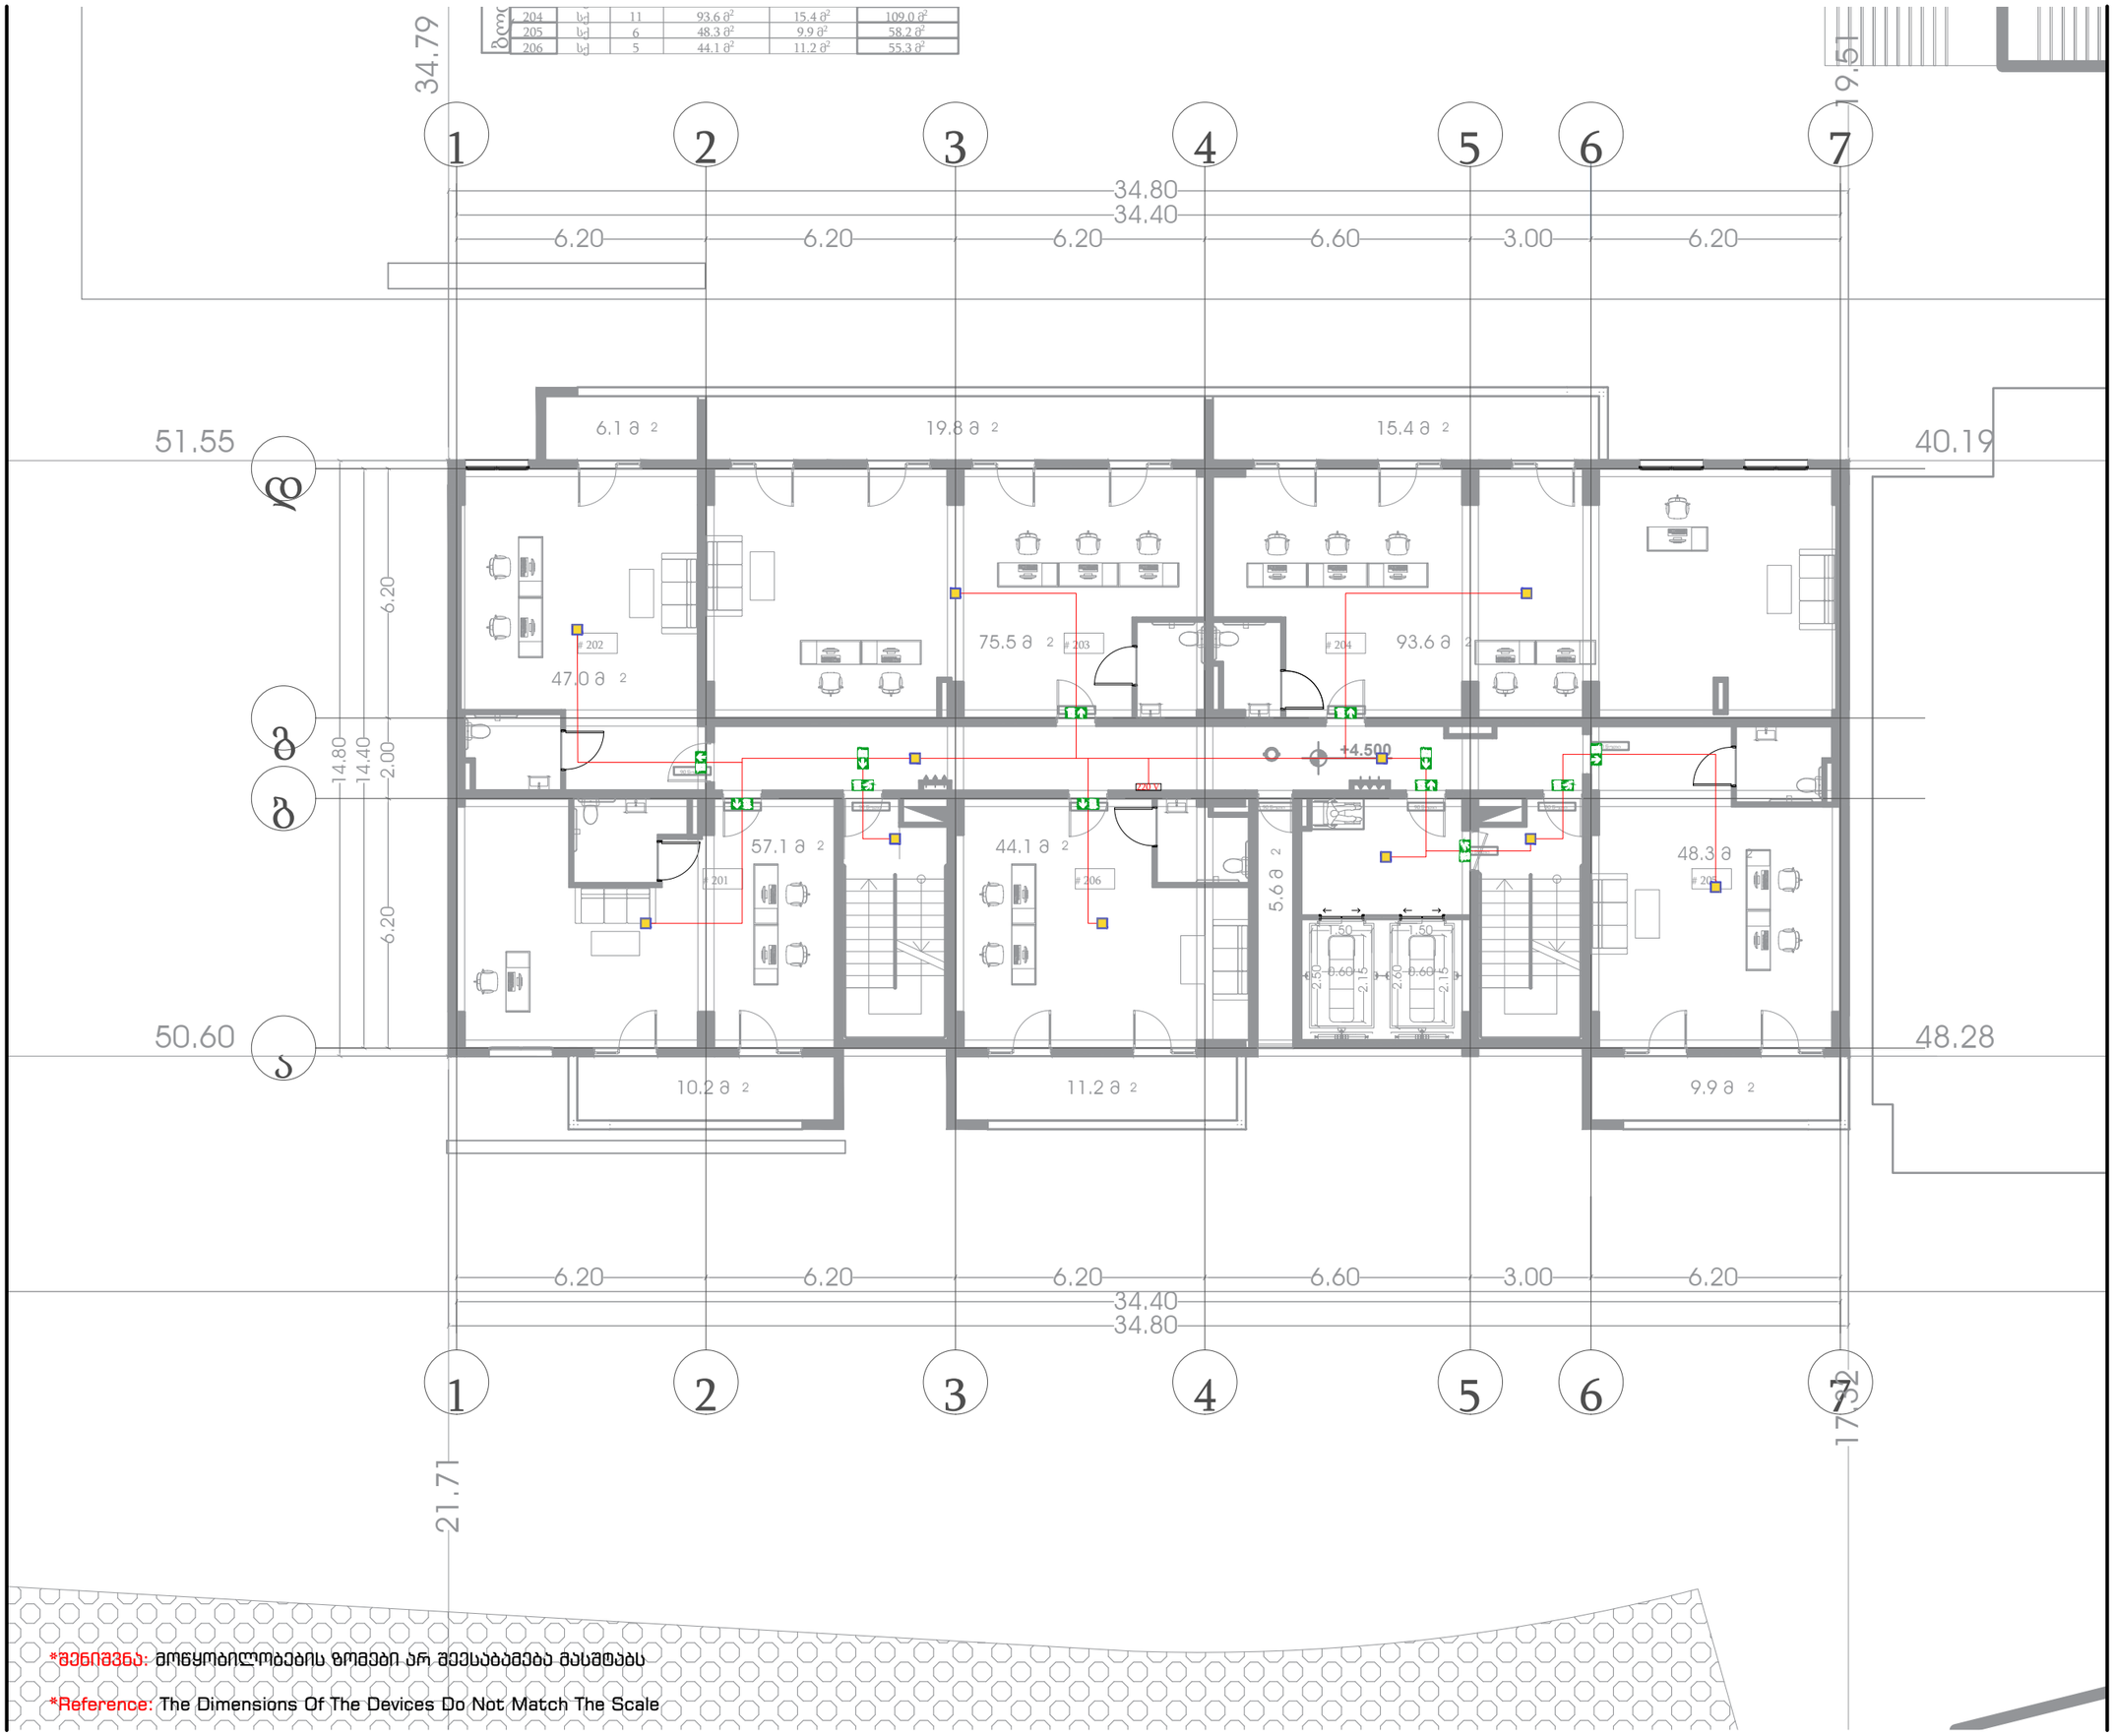

*შენიშვნა: მოწყობილობების ზომები არ შეესაბამება მასშტაბს

*Reference: The Dimensions Of The Devices Do Not Match The Scale

+4.50
ნიშნული

I სართულის
გეგმა

ადამიანთა ევაკუაციის მართვის და
ავარიული განათების
სისტემის პროექტი

პირობითი აღნიშვნა	დასახელება	რაოდ.
	ჭერის ავარიული სანათი	11 ც.
	ავარიული გასასვლელის მიმართულების მანიშნებელი	3 ც.
	ავარიული გასასვლელის მიმართულების მანიშნებელი	2 ც.
	ავარიული გასასვლელის მიმართულების მანიშნებელი	7 ც.
	სახანძრო სადენი	230 მ.

მრავალფუნქციური შენობა

ქ. თბილისი, ქეთევან წამებულის
გამზირი N71/ მატროსოვის ქ. N7
ს/კ 01.17.12.005.064

ELPLUS

ლ. ჭუმბურიძე	
დირექტორი	ხელმოწერა
ა. წულაძე	
შეასრულა	ხელმოწერა
ზ. ქიქიკოშვილი	
შეამოწმა	ხელმოწერა
21 | 09 | 2023	REV. 1
თარიღი	რევიზია

A3	1:150	4.4
ფორმატი	მასშტაბი	გვერდი

304	სქ	11	93.6 მ²	15.4 მ²	109.0 მ²
305	სქ	6	48.3 მ²	9.9 მ²	58.2 მ²
306	სქ	5	44.1 მ²	11.2 მ²	55.3 მ²

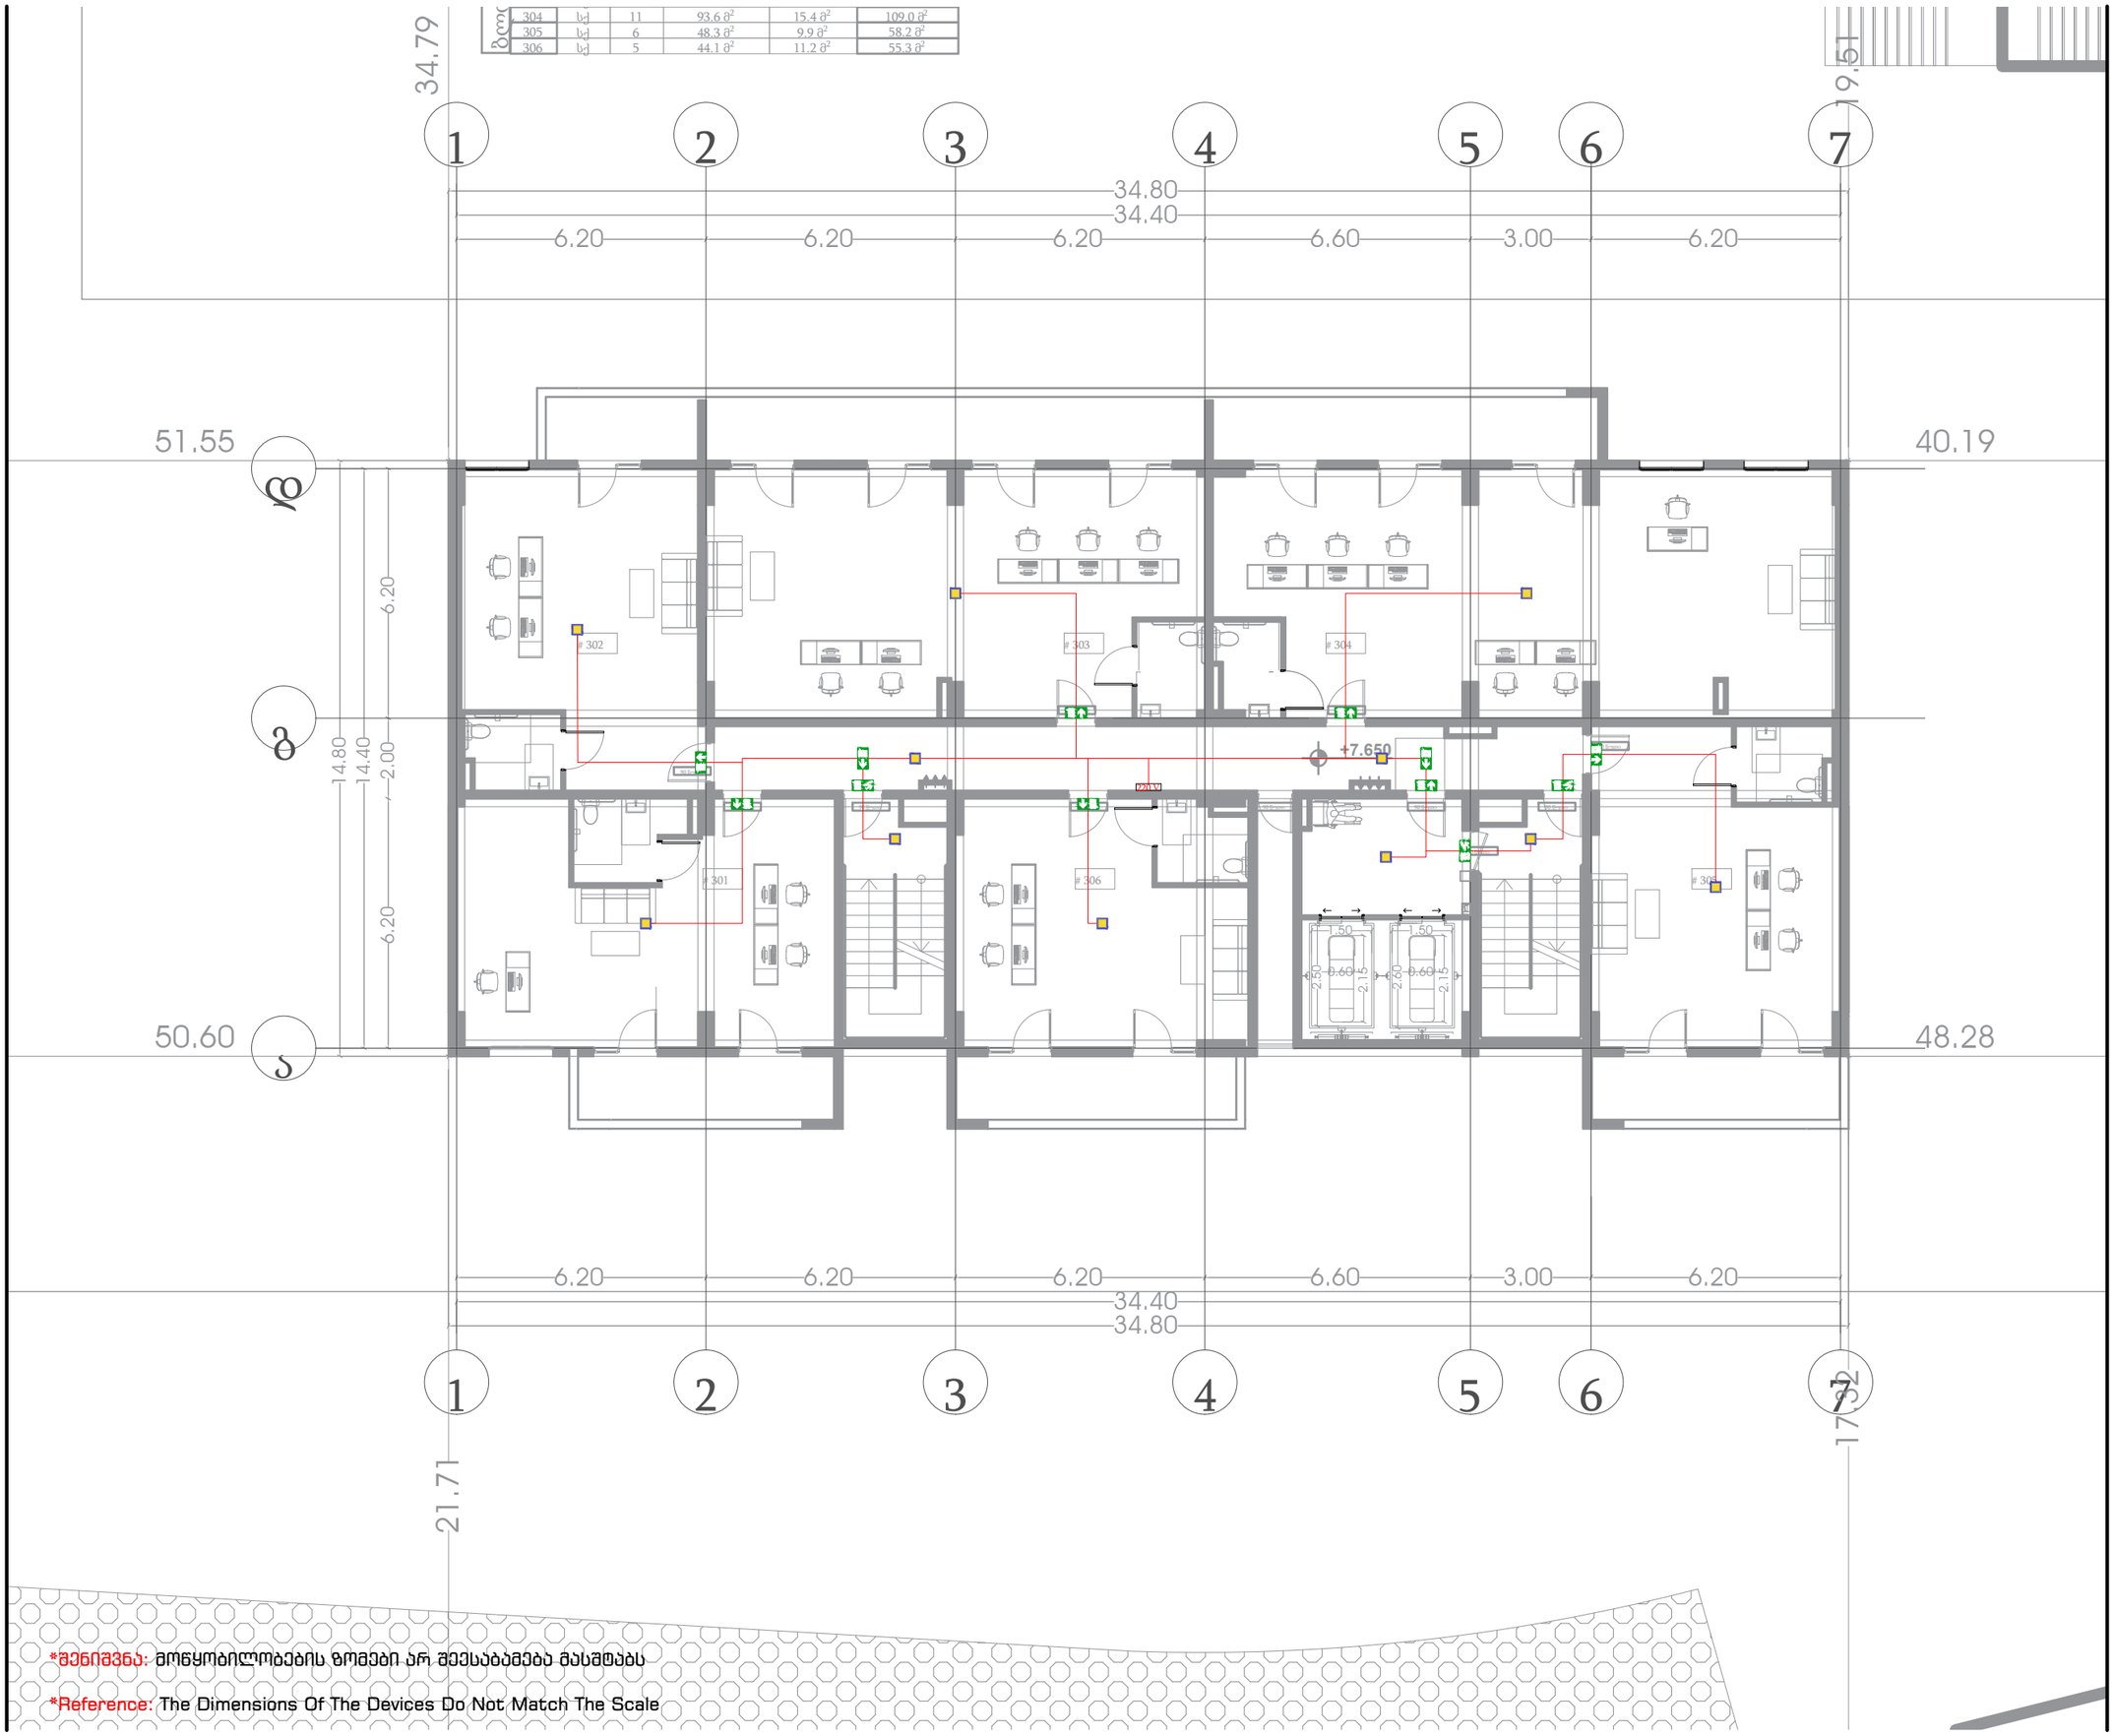

*შენიშვნა: მოწყობილობების ზომები არ შეესაბამება მასშტაბს

*Reference: The Dimensions Of The Devices Do Not Match The Scale

+7.65 ნიშნული	II სართულის გეგმა

ადამიანთა ევაკუაციის მართვის და ავარიული განათების სისტემის პროექტი

პირობითი აღნიშვნა	დასახელება	რაოდ.
	ჭერის ავარიული სანათი	11 ც.
	ავარიული გასასვლელის მიმართულების მანიშნებელი	3 ც.
	ავარიული გასასვლელის მიმართულების მანიშნებელი	2 ც.
	ავარიული გასასვლელის მიმართულების მანიშნებელი	7 ც.
	სახანძრო სადენი	230 მ.

მრავალფუნქციური შენობა

ქ. თბილისი, ქეთევან წამებულის გამზირი N71/ მატროსოვის ქ. N7
ს/კ 01.17.12.005.064

ELPLUS

ლ. ჭუმბურიძე	
დირექტორი	ხელმოწერა
ა. წულაძე	
შემსრულა	ხელმოწერა
ზ. ქიქიკოშვილი	
შემოწმება	ხელმოწერა
21 | 09 | 2023	REV.1
თარიღი	რევიზია
A3	1:150	4.5
ფორმატი	მასშტაბი	გვერდი

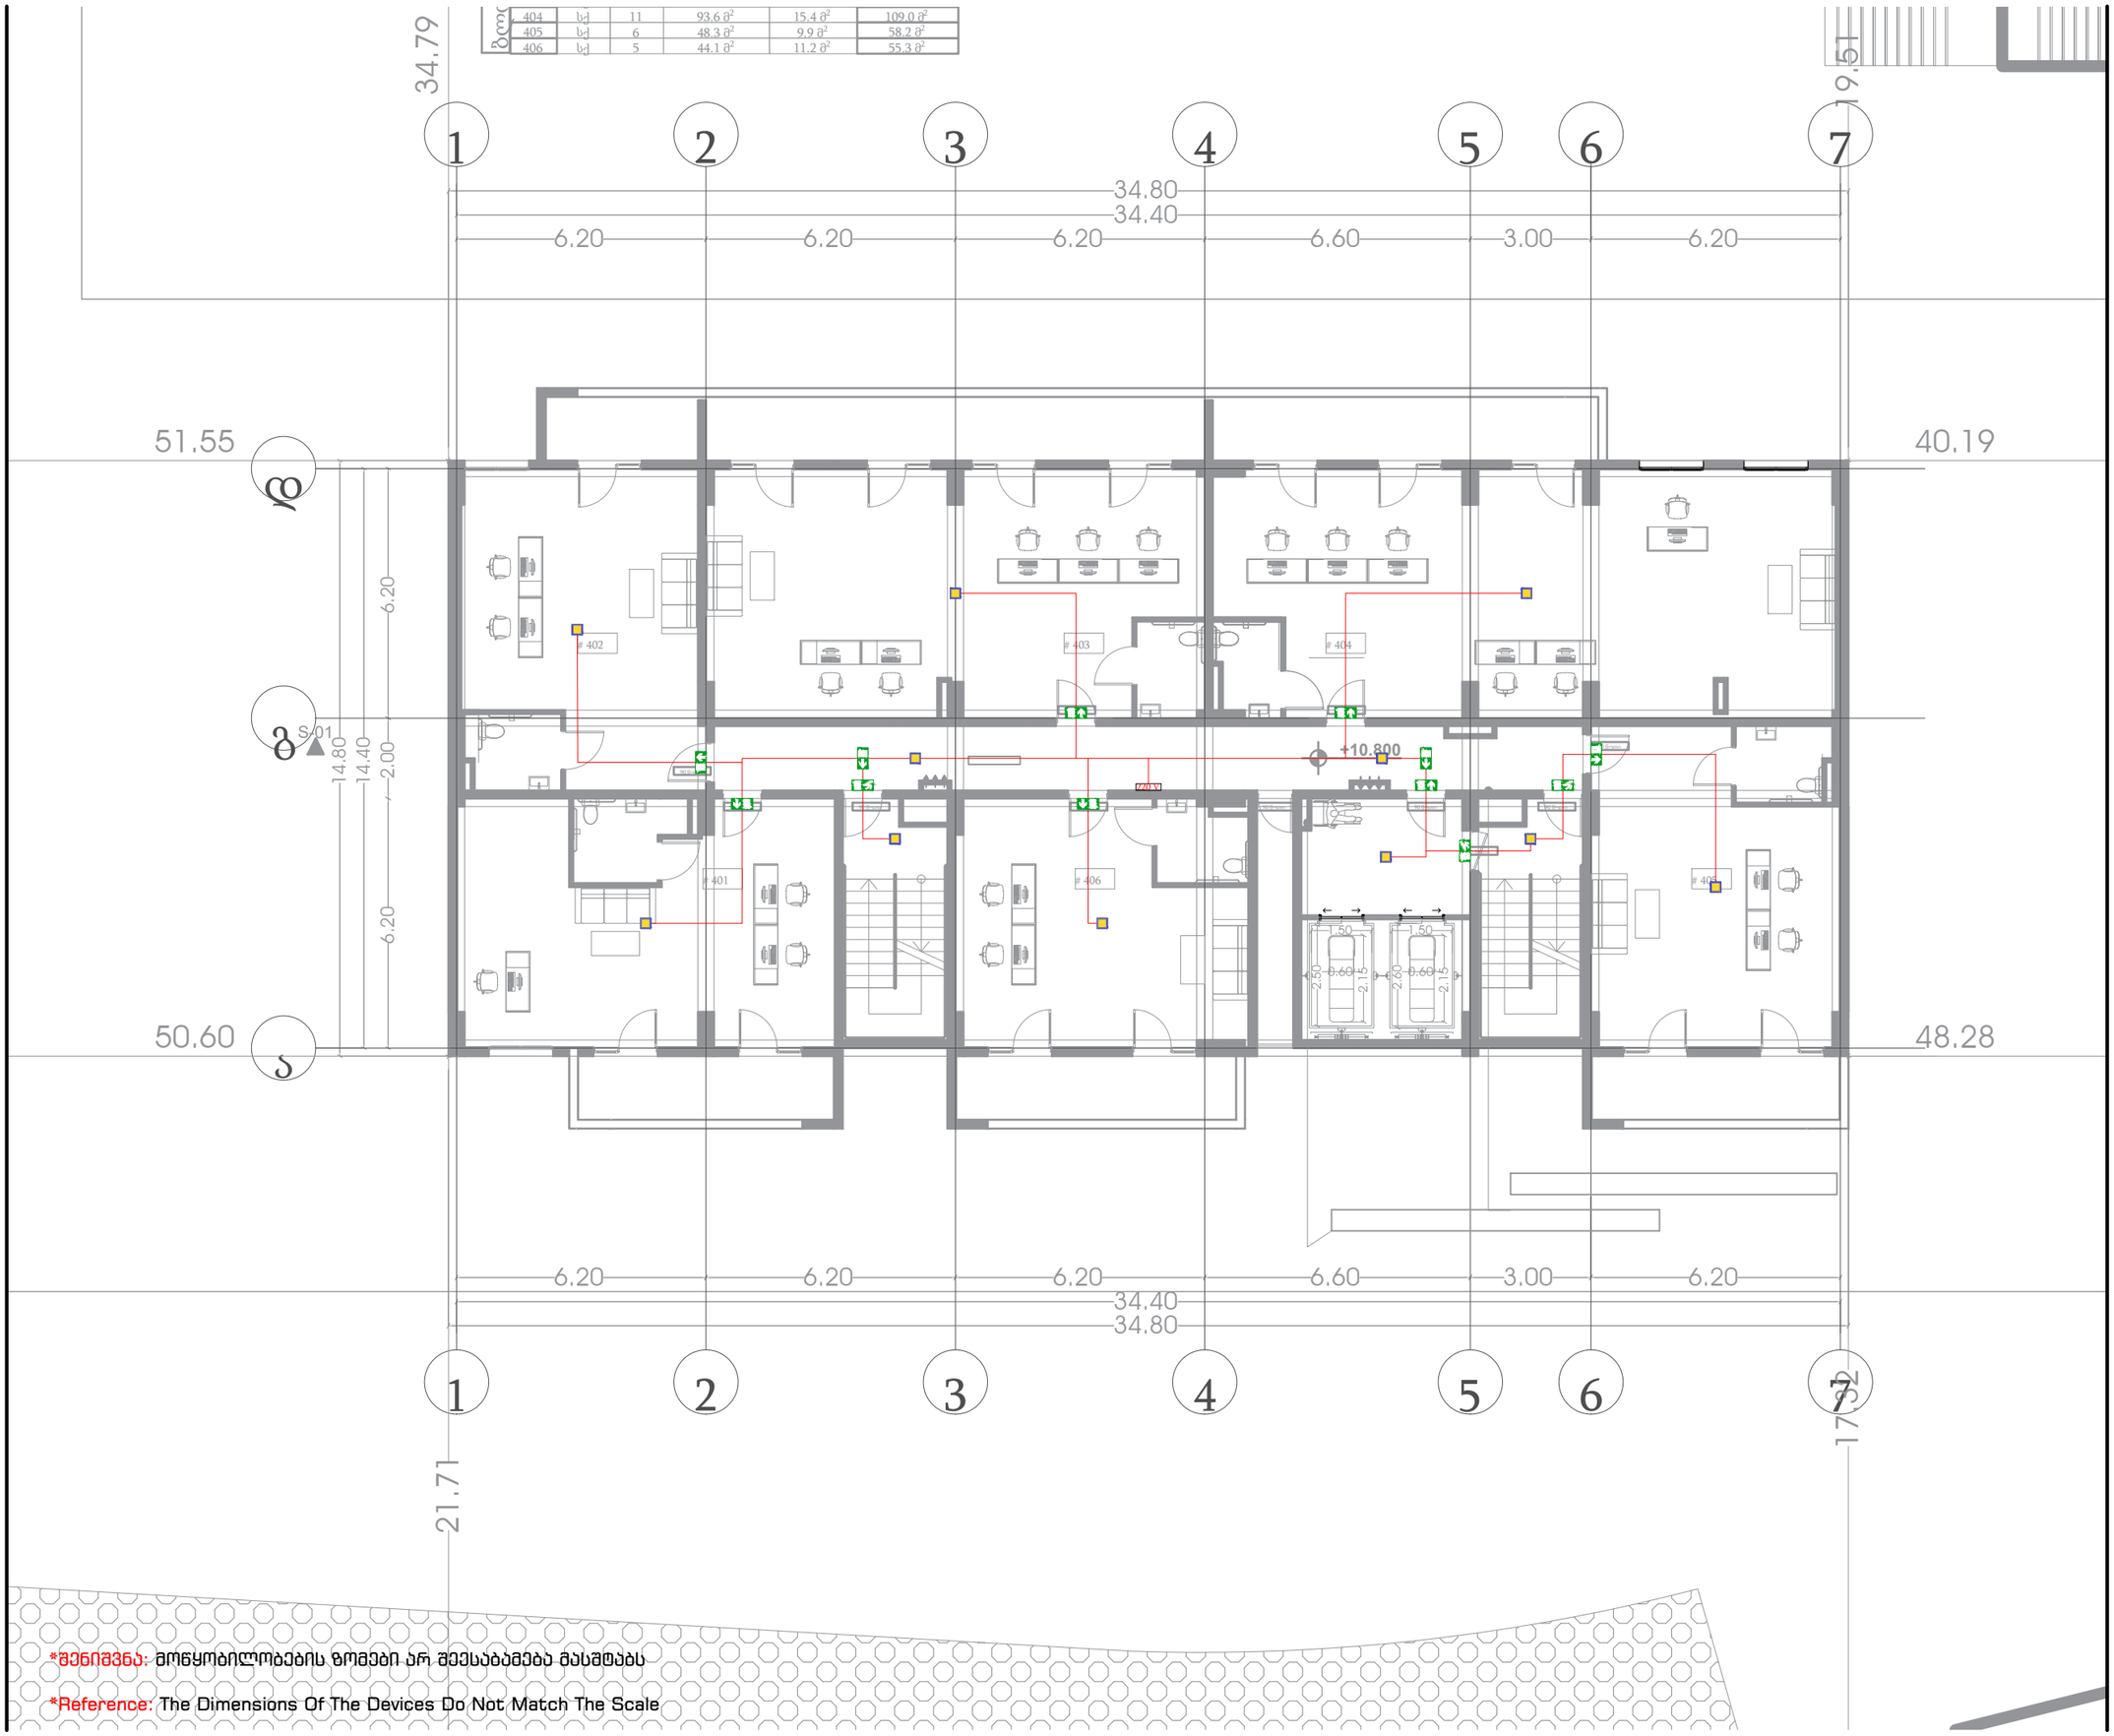

404	სქ	11	93.6 მ²	15.4 მ²	109.0 მ²
405	სქ	6	48.3 მ²	9.9 მ²	58.2 მ²
406	სქ	5	44.1 მ²	11.2 მ²	55.3 მ²

*შენიშვნა: მოწყობილობების ზომები არ შეესაბამება მასშტაბს

*Reference: The Dimensions Of The Devices Do Not Match The Scale

+10.80 ნიშნული

III სართულის გეგმა

ადამიანთა ევაკუაციის მართვის და ავარიული განათების სისტემის პროექტი

პირობითი აღნიშვნა	დასახელება	რაოდ.
	ჭერის ავარიული სანათი	11 ც.
	ავარიული გასასვლელის მიმართულების მანიშნებელი	3 ც.
	ავარიული გასასვლელის მიმართულების მანიშნებელი	2 ც.
	ავარიული გასასვლელის მიმართულების მანიშნებელი	7 ც.
	სახანძრო სადენი	230 მ.

მრავალფუნქციური შენობა

ქ. თბილისი, ქეთევან წამებულის გამზირი N71/ მატროსოვის ქ. N7
ს/კ 01.17.12.005.064

ELPLUS

ლ. ყუმბურიძე	
დირექტორი	ხელმოწერა
ა. წულაძე	
შეასრულა	ხელმოწერა
ზ. ქიქიკოშვილი	
შეამოწმა	ხელმოწერა
21 | 09 | 2023	REV. 1
თარიღი	რევიზია

A3	1:150	4.6
ფორმატი	მასშტაბი	გვერდი

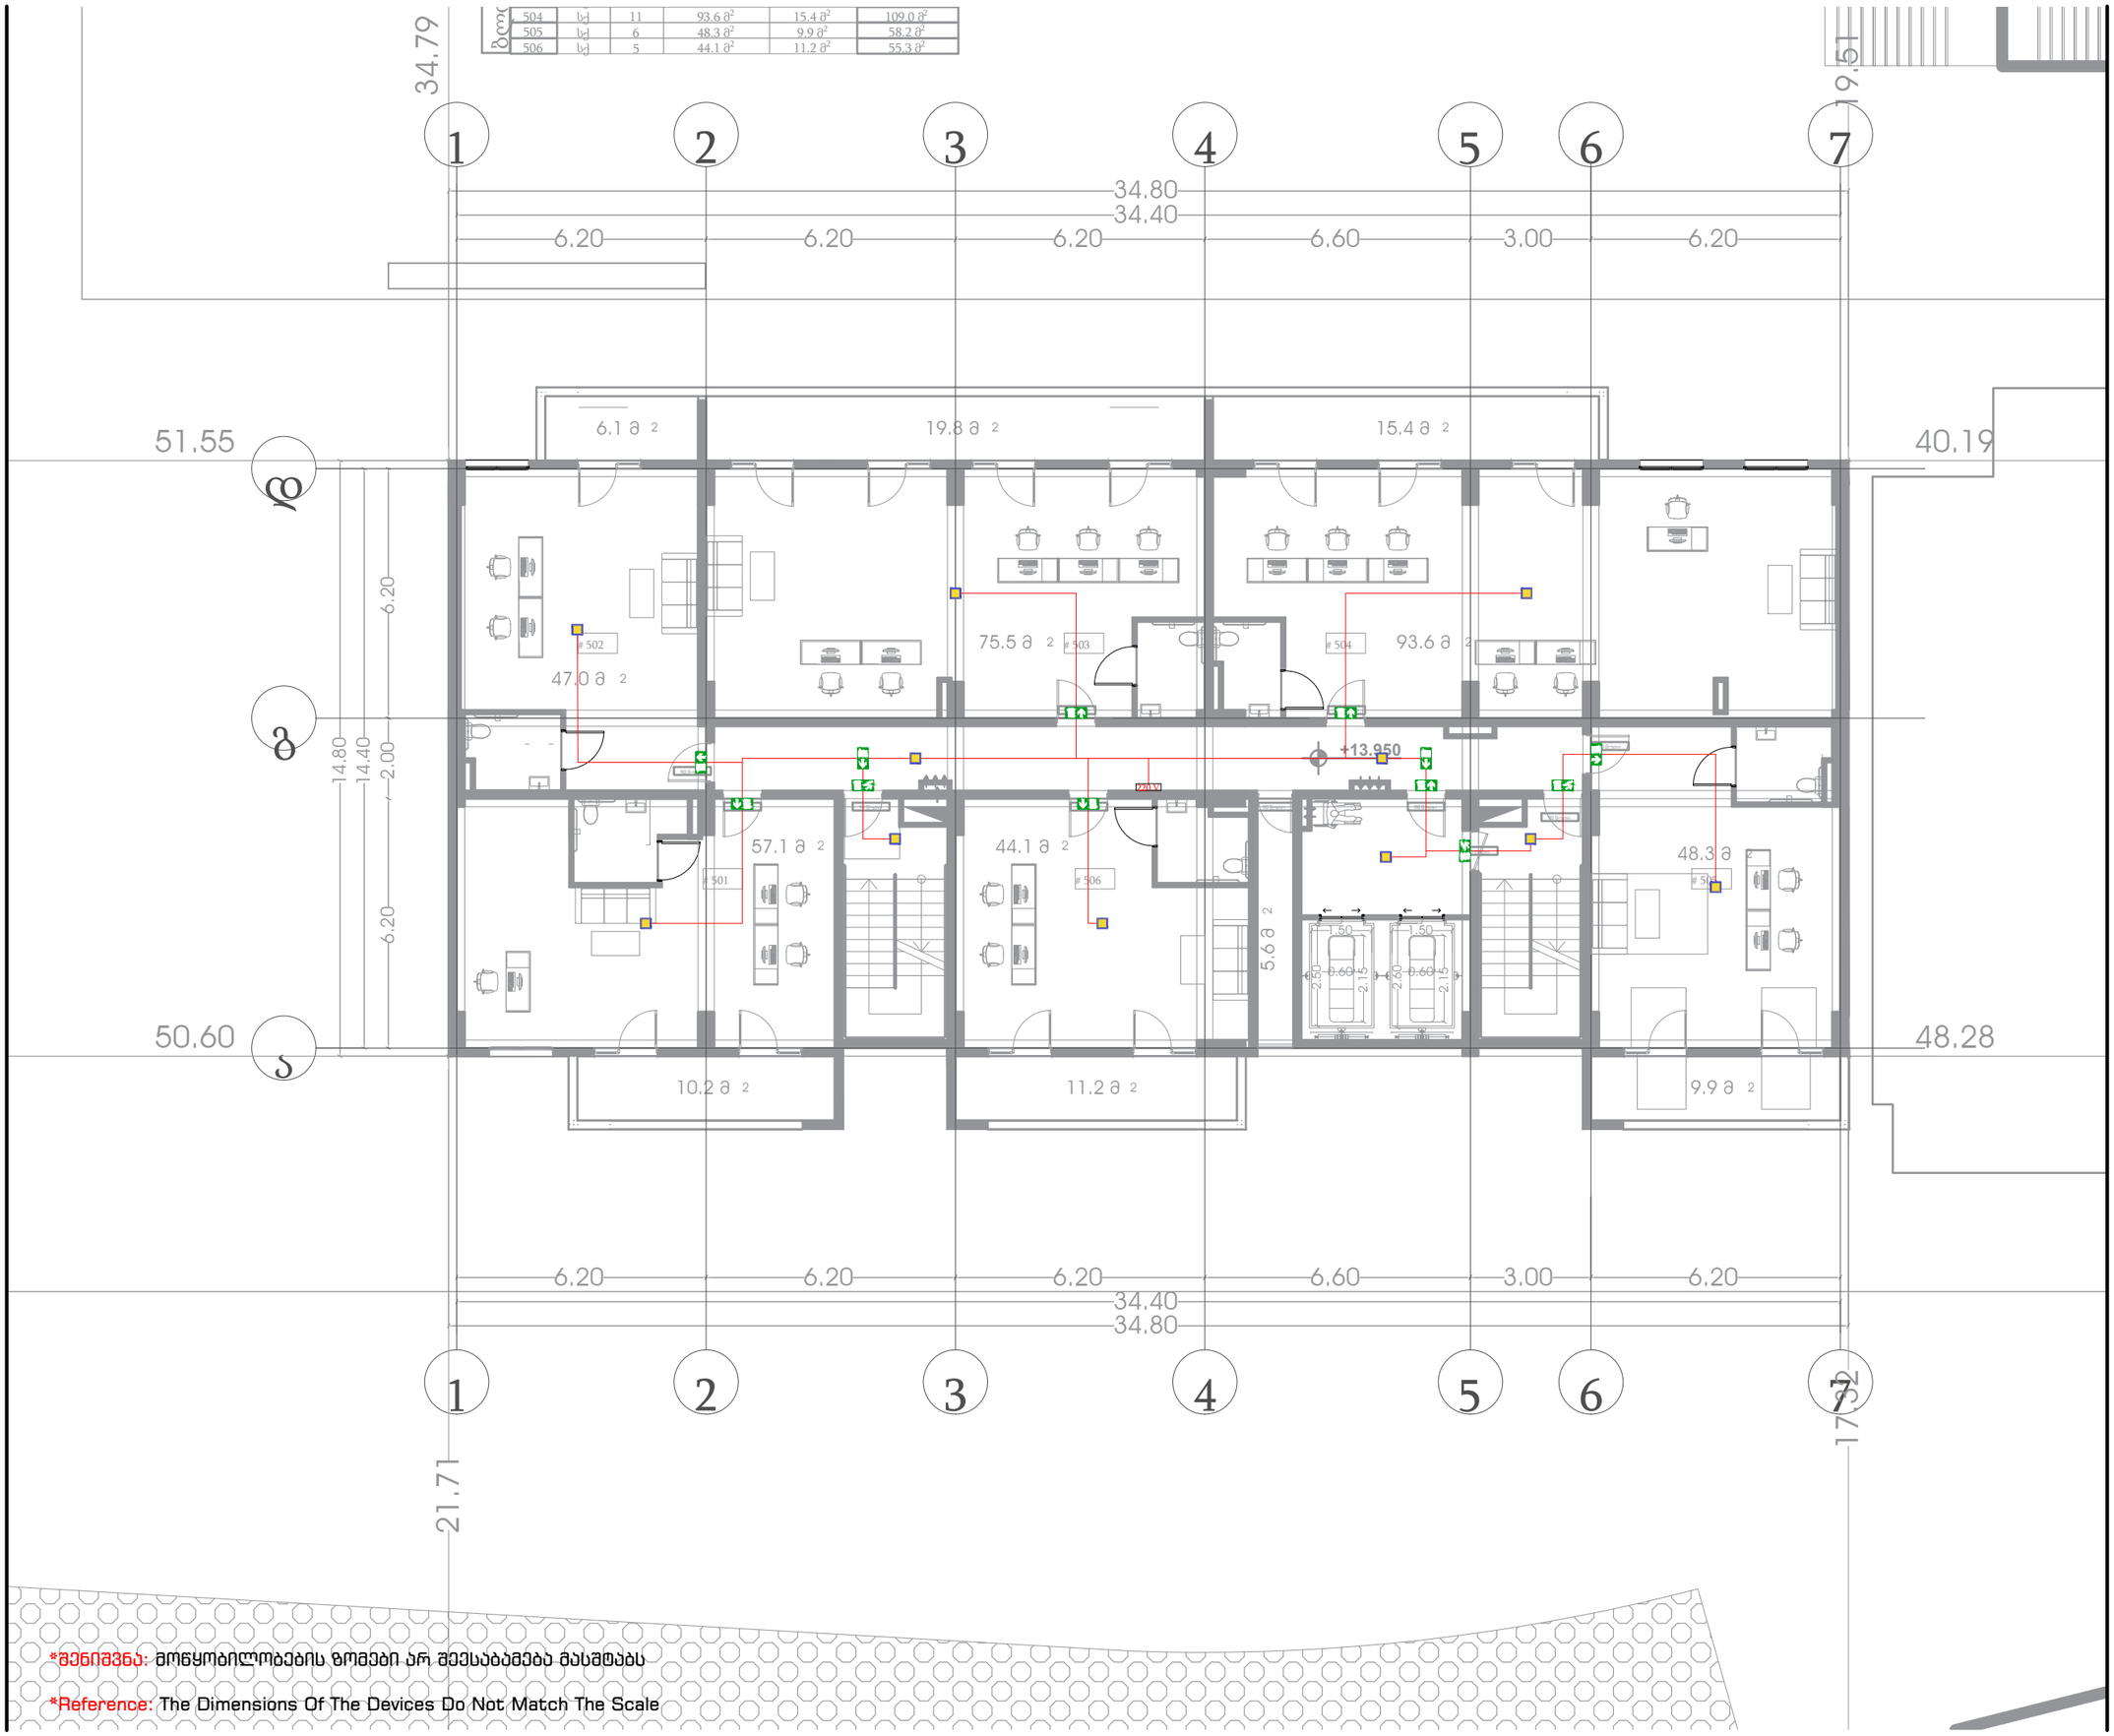

*შენიშვნა: მოწყობილობების ზომები არ შეესაბამება მასშტაბს

*Reference: The Dimensions Of The Devices Do Not Match The Scale

+13.95
ნიშნული

IV სართულის გეგმა

ადამიანთა ევაკუაციის მართვის და ავარიული განათების სისტემის პროექტი

პირობითი აღნიშვნა	დასახელება	რაოდ.
	ჭერის ავარიული სანათი	11 ც.
	ავარიული გასასვლელის მიმართულების მანიშნებელი	3 ც.
	ავარიული გასასვლელის მიმართულების მანიშნებელი	2 ც.
	ავარიული გასასვლელის მიმართულების მანიშნებელი	7 ც.
	სახანძრო სადენი	230 მ.

მრავალფუნქციური შენობა

ქ. თბილისი, ქეთევან წამებულის გამზირი N71/ მატროსოვის ქ. N7
ს/კ 01.17.12.005.064

ELPLUS

ლ. ჭუმბურიძე
დირექტორი

ა. წულაძე
შეასრულა

ზ. ქიქიკოშვილი
შეამოწმა

21 | 09 | 2023
თარიღი

REV. 1
რევიზია

A3	1:150	4.7
ფორმატი	მასშტაბი	გვერდი

604	სვ	11	93.7 მ²	15.4 მ²	109.1 მ²
605	სვ	6	48.3 მ²	9.9 მ²	58.2 მ²
606	სვ	5	44.1 მ²	11.2 მ²	55.3 მ²

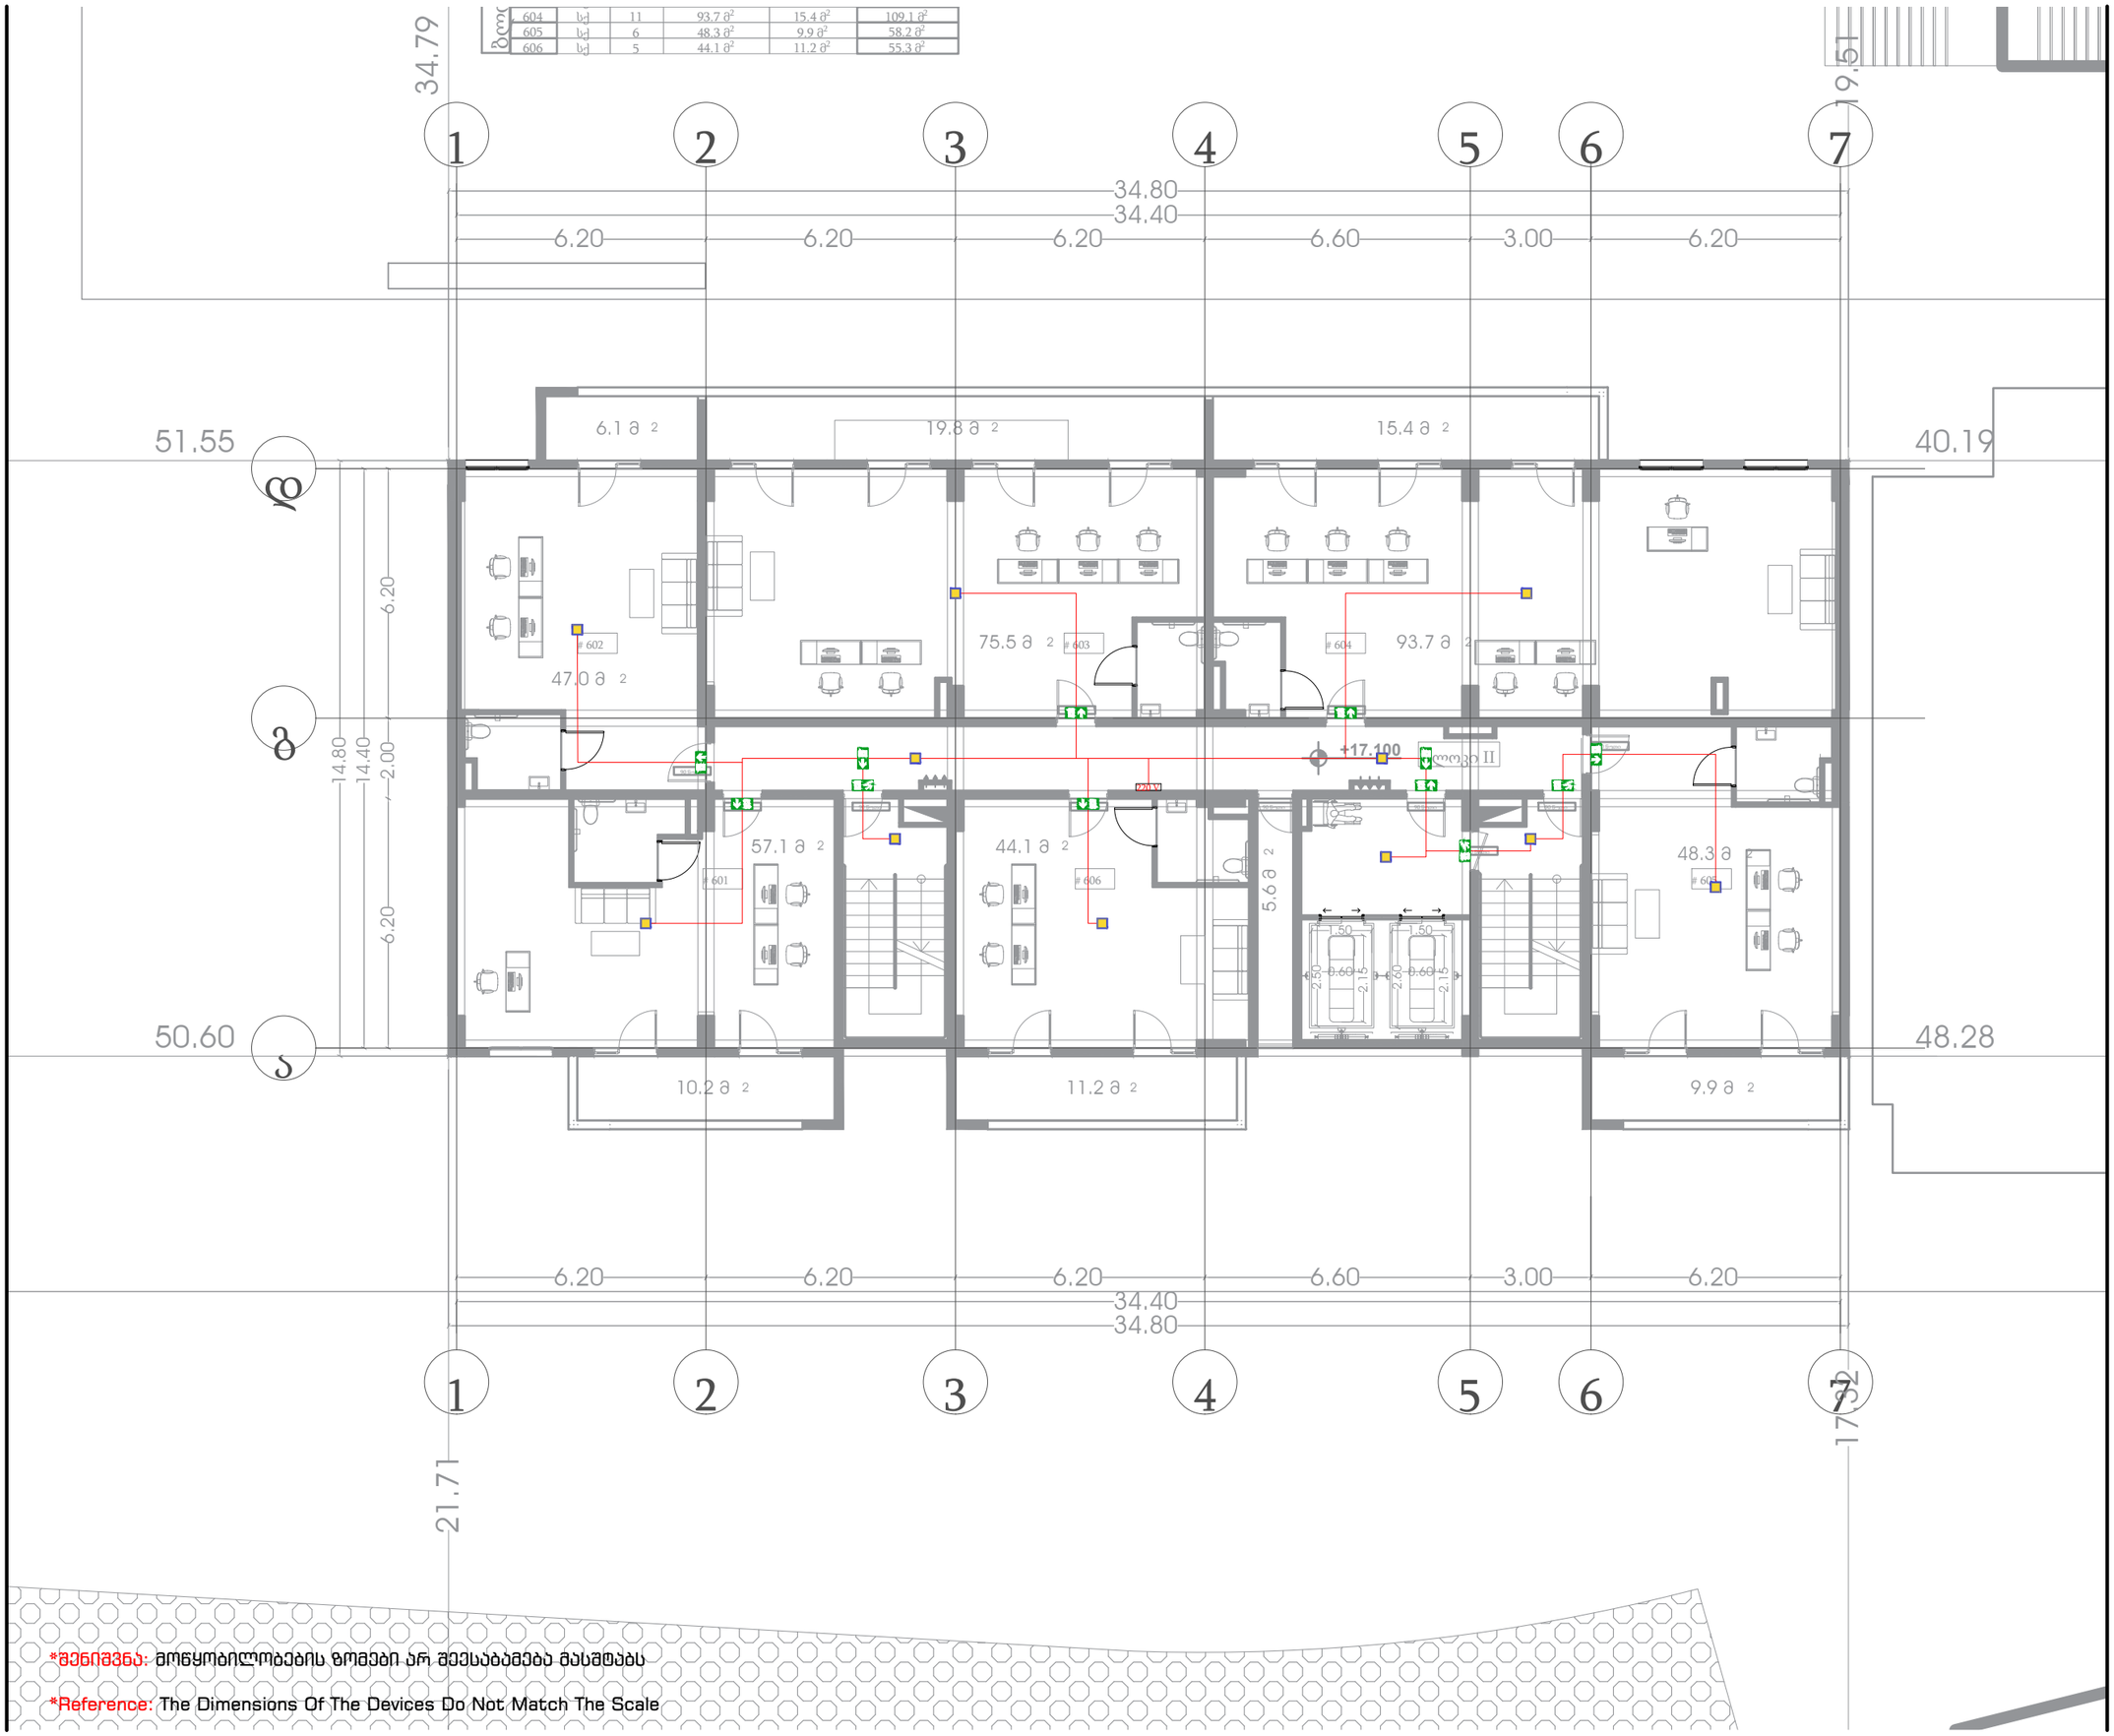

*შენიშვნა: მოწყობილობების ზომები არ შეესაბამება მასშტაბს

*Reference: The Dimensions Of The Devices Do Not Match The Scale

+17.10 ნიშნული

V სართულის გეგმა

ადამიანთა ევაკუაციის მართვის და ავარიული განათების სისტემის პროექტი

პირობითი აღნიშვნა	დასახელება	რაოდ.
	ჭერის ავარიული სანათი	11 ც.
	ავარიული გასასვლელის მიმართულების მანიშნებელი	3 ც.
	ავარიული გასასვლელის მიმართულების მანიშნებელი	2 ც.
	ავარიული გასასვლელის მიმართულების მანიშნებელი	7 ც.
	სახანძრო სადენი	230 მ.

მრავალფუნქციური შენობა

ქ. თბილისი, ქეთევან წამებულის გამზირი N71/ მატროსოვის ქ. N7
ს/კ 01.17.12.005.064

ELPLUS

ლ. ჭუმბურიძე დირექტორი	ხელმოწერა
ა. წულაძე შემსრულა	ხელმოწერა
ზ. ქიქიკოშვილი შემოწმება	ხელმოწერა
21 | 09 | 2023 თარიღი	REV. 1 რევიზია
A3 ფორმატი	1:150 მასშტაბი
4.8 გვერდი	

704	სც-2	2	40.8 მ²	5.1 მ²	45.9 მ²
705	სც-2	3	41.4 მ²	5.4 მ²	46.8 მ²
706	სც-2	2	36.4 მ²	4.8 მ²	41.2 მ²
707	სც-2	4	65.6 მ²	6.1 მ²	71.7 მ²
708	სც-2	3	44.1 მ²	6.4 მ²	50.5 მ²



*შენიშვნა: მოწყობილობების ზომები არ შეესაბამება მასშტაბს

*Reference: The Dimensions Of The Devices Do Not Match The Scale

+20.25 ნიშნული	VI სართულის გეგმა

ადამიანთა ევაკუაციის მართვის და ავარიული განათების სისტემის პროექტი

პირობითი აღნიშვნა	დასახელება	რაოდ.
	ჭერის ავარიული სანათი	5 ც.
	ავარიული გასასვლელის მიმართულების მანიშნებელი	3 ც.
	ავარიული გასასვლელის მიმართულების მანიშნებელი	2 ც.
	ავარიული გასასვლელის მიმართულების მანიშნებელი	1 ც.
	სახანძრო სადენი	110 მ.

მრავალფუნქციური შენობა

ქ. თბილისი, ქეთევან წამებულის გამზირი N71/ მატროსოვის ქ. N7
ს/კ 01.17.12.005.064

ELPLUS

ლ. ჭუმბურიძე დირექტორი	ხელმოწერა
ა. წულაძე შესრულა	ხელმოწერა
ზ. ქიქიკოშვილი შეამოწმა	ხელმოწერა
21 | 09 | 2023 თარიღი	REV.1 რევიზია
A3 ფორმატი	1:150 მასშტაბი
4.9 გვერდი	

804	სც-2	2	40.8 მ²	5.1 მ²	45.9 მ²
805	სც-2	3	41.4 მ²	5.4 მ²	46.8 მ²
806	სც-2	2	36.4 მ²	4.8 მ²	41.2 მ²
807	სც-2	4	65.5 მ²	6.1 მ²	71.6 მ²
808	სც-2	3	44.1 მ²	6.4 მ²	50.5 მ²

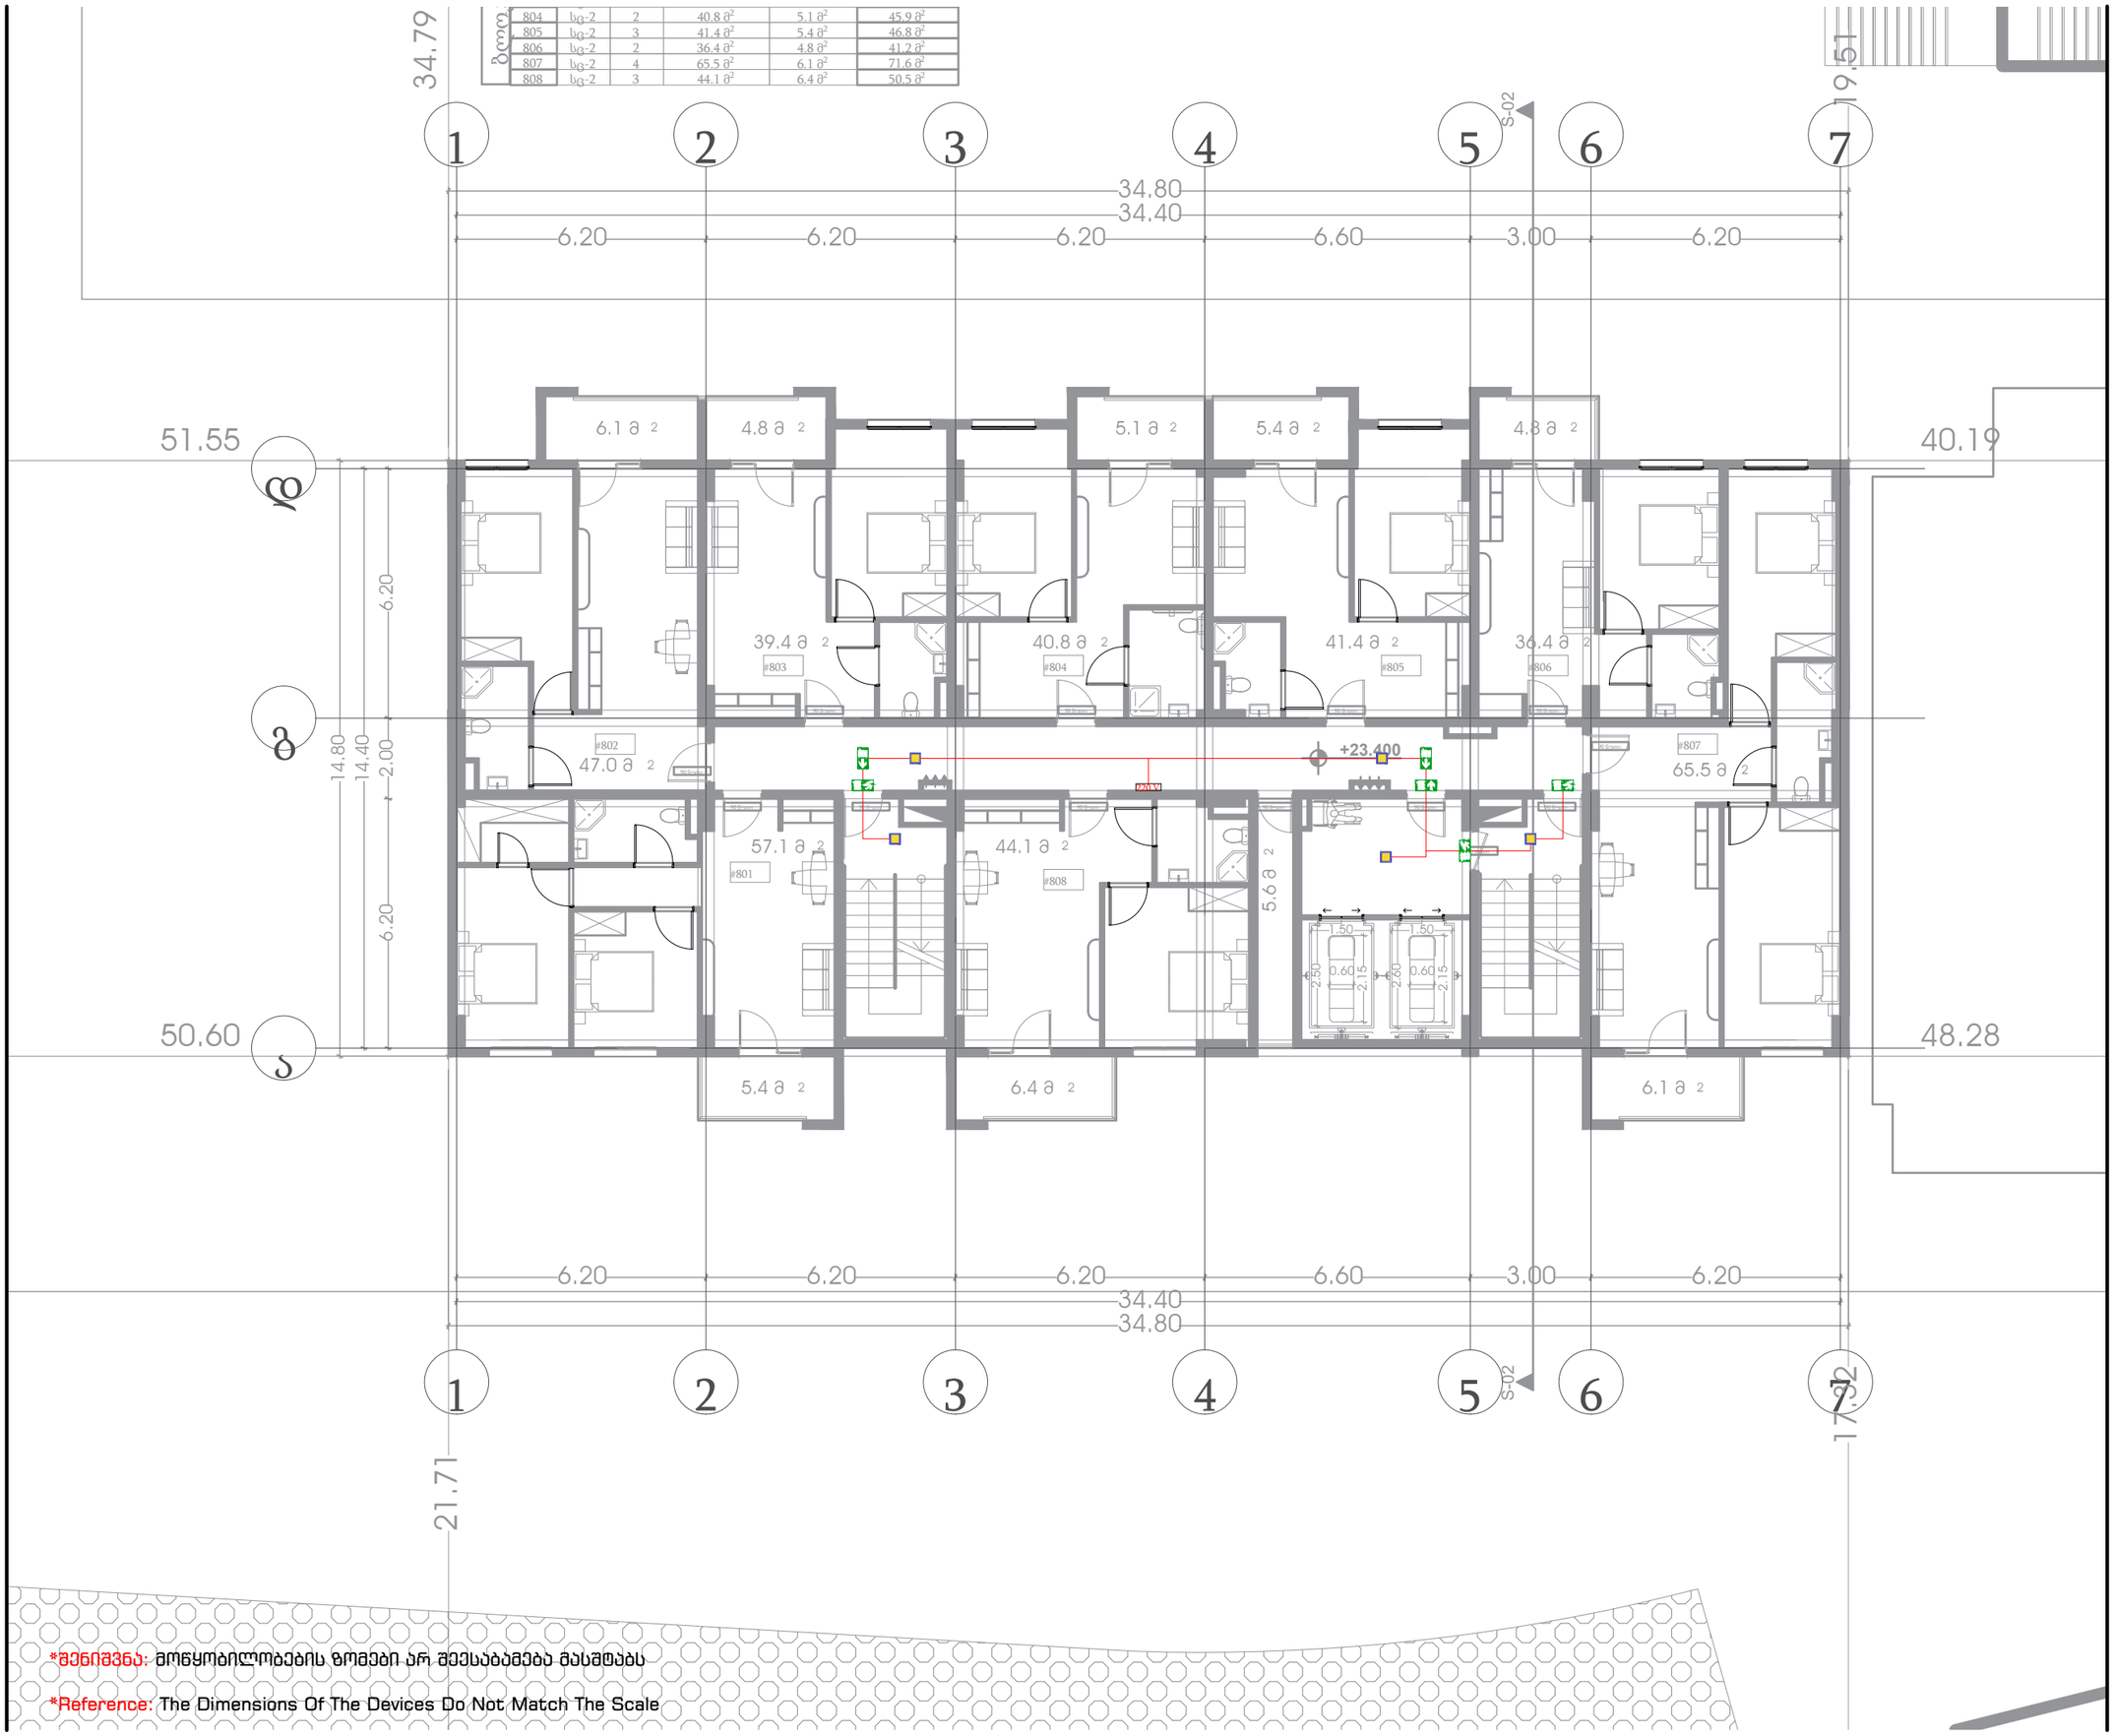

*შენიშვნა: მოწყობილობების ზომები არ შეესაბამება მასშტაბს

*Reference: The Dimensions Of The Devices Do Not Match The Scale

+23.40 ნიშნული

VII სართულის გეგმა

ადამიანთა ევაკუაციის მართვის და ავარიული განათების სისტემის პროექტი

პირობითი აღნიშვნა	დასახელება	რაოდ.
	ჭერის ავარიული სანათი	5 ც.
	ავარიული გასასვლელის მიმართულების მანიშნებელი	3 ც.
	ავარიული გასასვლელის მიმართულების მანიშნებელი	2 ც.
	ავარიული გასასვლელის მიმართულების მანიშნებელი	1 ც.
	სახანძრო სადენი	110 მ.

მრავალფუნქციური შენობა

ქ. თბილისი, ქეთევან წამებულის გამზირი N71/ მატროსოვის ქ. N7
ს/კ 01.17.12.005.064

ELPLUS

ლ. ჭუმბურიძე დირექტორი	ხელმოწერა
ა. წულაძე შემსრულა	ხელმოწერა
ზ. ქიქიკოშვილი შემოწმება	ხელმოწერა
21 | 09 | 2023 თარიღი	REV.1 რევიზია
A3 ფორმატი	1:150 მასშტაბი
4.10 გვერდი	



ბლოკი						

*შენიშვნა: მოწყობილობების ზომები არ შეესაბამება მასშტაბს

*Reference: The Dimensions Of The Devices Do Not Match The Scale

+26.55 ნიშნული

VIII სართულის გეგმა

ადამიანთა ევაკუაციის მართვის და ავარიული განათების სისტემის პროექტი

პირობითი აღნიშვნა	დასახელება	რაოდ.
	ჭერის ავარიული სანათი	5 ც.
	ავარიული გასასვლელის მიმართულების მანიშნებელი	3 ც.
	ავარიული გასასვლელის მიმართულების მანიშნებელი	2 ც.
	ავარიული გასასვლელის მიმართულების მანიშნებელი	1 ც.
	სახანძრო სადენი	110 მ.

მრავალფუნქციური შენობა

ქ. თბილისი, ქეთევან წამებულის გამზირი N71/ მატროსოვის ქ. N7
ს/კ 01.17.12.005.064

ELPLUS

ლ. ჭუმბურიძე დირექტორი	ხელმოწერა
ა. წულაძე შემსრულა	ხელმოწერა
ზ. ქიქიკოშვილი შემოწმება	ხელმოწერა
21 | 09 | 2023 თარიღი	REV.1 რევიზია
A3 ფორმატი	1:150 მასშტაბი
4.11 გვერდი	

ბლოკი						
	904	სც-2	2	40.8 მ²	5.1 მ²	45.9 მ²
	905	სც-2	3	41.4 მ²	5.4 მ²	46.8 მ²
	906	სც-2	2	36.4 მ²	4.8 მ²	41.2 მ²
	907	სც-2	4	65.5 მ²	6.1 მ²	71.6 მ²
	908	სც-2	3	44.1 მ²	6.4 მ²	50.5 მ²



*შენიშვნა: მოწყობილობების ზომები არ შეესაბამება მასშტაბს

*Reference: The Dimensions Of The Devices Do Not Match The Scale

+29.70
ნიშნული

IX სართულის გეგმა

ადამიანთა ევაკუაციის მართვის და ავარიული განათების სისტემის პროექტი

პირობითი აღნიშვნა	დასახელება	რაოდ.
	ჭერის ავარიული სანათი	5 ც.
	ავარიული გასასვლელის მიმართულების მანიშნებელი	3 ც.
	ავარიული გასასვლელის მიმართულების მანიშნებელი	2 ც.
	ავარიული გასასვლელის მიმართულების მანიშნებელი	1 ც.
	სახანძრო სადენი	110 მ.

მრავალფუნქციური შენობა

ქ. თბილისი, ქეთევან წამებულის გამზირი N71/ მატროსოვის ქ. N7
ს/კ 01.17.12.005.064

ELPLUS

ლ. ჭუმბურიძე დირექტორი	ხელმოწერა
ა. წულაძე შესრულა	ხელმოწერა
ზ. ქიქიკოშვილი შეამოწმა	ხელმოწერა
21 | 09 | 2023 თარიღი	REV.1 რევიზია
A3 ფორმატი	1:150 მასშტაბი
4.12 გვერდი	

ბლოკი						
	904	სც-2	2	40.8 მ²	5.1 მ²	45.9 მ²
	905	სც-2	3	41.4 მ²	5.4 მ²	46.8 მ²
	906	სც-2	2	36.4 მ²	4.8 მ²	41.2 მ²
	907	სც-2	4	65.5 მ²	6.1 მ²	71.6 მ²
	908	სც-2	3	44.1 მ²	6.4 მ²	50.5 მ²



*შენიშვნა: მოწყობილობების ზომები არ შეესაბამება მასშტაბს

*Reference: The Dimensions Of The Devices Do Not Match The Scale

+32.85
ნიშნული

X სართულის
გეგმა

ადამიანთა ევაკუაციის მართვის და
ავარიული განათების
სისტემის პროექტი

პირობითი აღნიშვნა	დასახელება	რაოდ.
	ჭერის ავარიული სანათი	5 ც.
	ავარიული გასასვლელის მიმართულების მანიშნებელი	3 ც.
	ავარიული გასასვლელის მიმართულების მანიშნებელი	2 ც.
	ავარიული გასასვლელის მიმართულების მანიშნებელი	1 ც.
	სახანძრო სადენი	110 მ.

მრავალფუნქციური შენობა

ქ. თბილისი, ქეთევან წამებულის
გამზირი N71/ მატროსოვის ქ. N7
ს/კ 01.17.12.005.064

ELPLUS

ლ. ჭუმბურიძე	
დირექტორი	ხელმოწერა
ა. წულაძე	
შესრულა	ხელმოწერა
ზ. ქიქიკოშვილი	
შეამოწმა	ხელმოწერა
21 | 09 | 2023	REV.1
თარიღი	რევიზია
A3	1:150	4.13
ფორმატი	მასშტაბი	გვერდი

1204	სც-2	2	40.9 მ²	5.1 მ²	46.0 მ²
1205	სც-2	3	41.5 მ²	5.4 მ²	46.9 მ²
1206	სც-2	2	36.5 მ²	4.8 მ²	41.3 მ²
1207	სც-2	4	65.6 მ²	6.1 მ²	71.7 მ²
1208	სც-2	3	44.2 მ²	6.4 მ²	50.6 მ²

ბლოკი

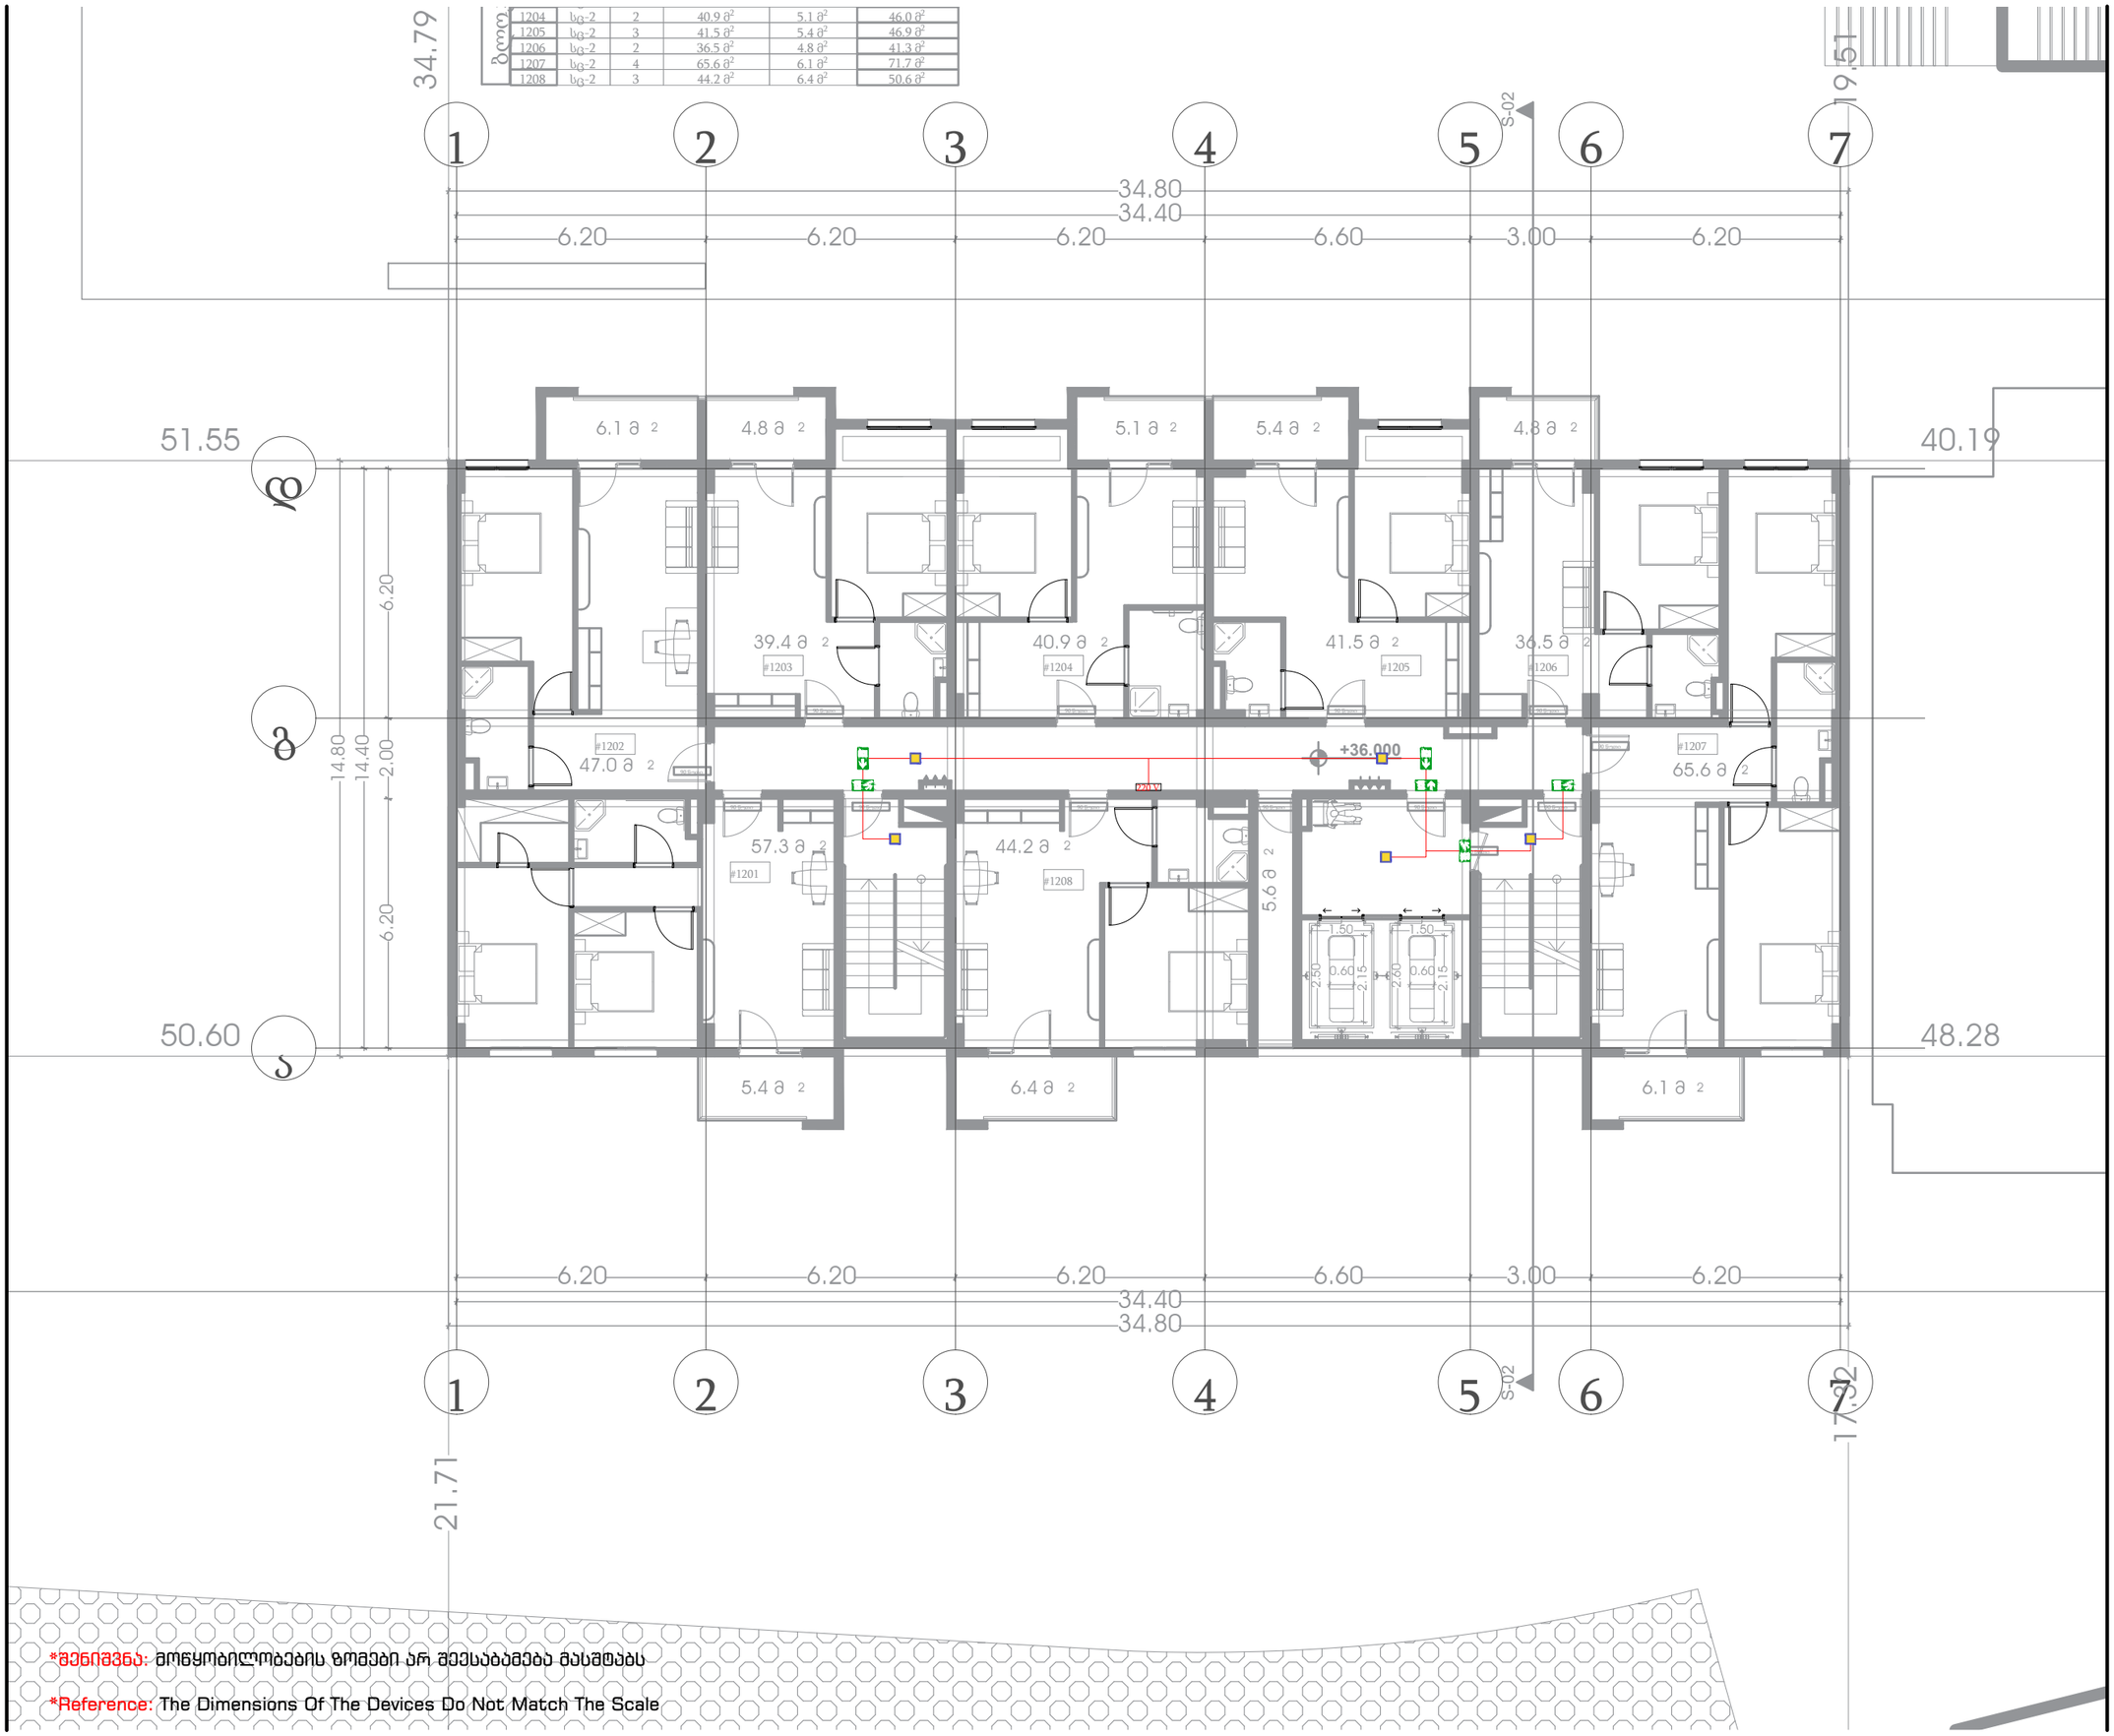

*შენიშვნა: მოწყობილობების ზომები არ შეესაბამება მასშტაბს

*Reference: The Dimensions Of The Devices Do Not Match The Scale

+36.00 ნიშნული

XI სართულის გეგმა

ადამიანთა ევაკუაციის მართვის და ავარიული განათების სისტემის პროექტი

პირობითი აღნიშვნა	დასახელება	რაოდ.
	ჭერის ავარიული სანათი	5 ც.
	ავარიული გასასვლელის მიმართულების მანიშნებელი	3 ც.
	ავარიული გასასვლელის მიმართულების მანიშნებელი	2 ც.
	ავარიული გასასვლელის მიმართულების მანიშნებელი	1 ც.
	სახანძრო სადენი	110 მ.

მრავალფუნქციური შენობა

ქ. თბილისი, ქეთევან წამებულის გამზირი N71/ მატროსოვის ქ. N7
ს/კ 01.17.12.005.064

ELPLUS

ლ. ჭუმბურიძე დირექტორი	ხელმოწერა
ა. წულაძე შესრულა	ხელმოწერა
ზ. ქიქიკოშვილი შეამოწმა	ხელმოწერა
21 | 09 | 2023 თარიღი	REV.1 რევიზია
A3 ფორმატი	1:150 მასშტაბი
4.14 გვერდი	

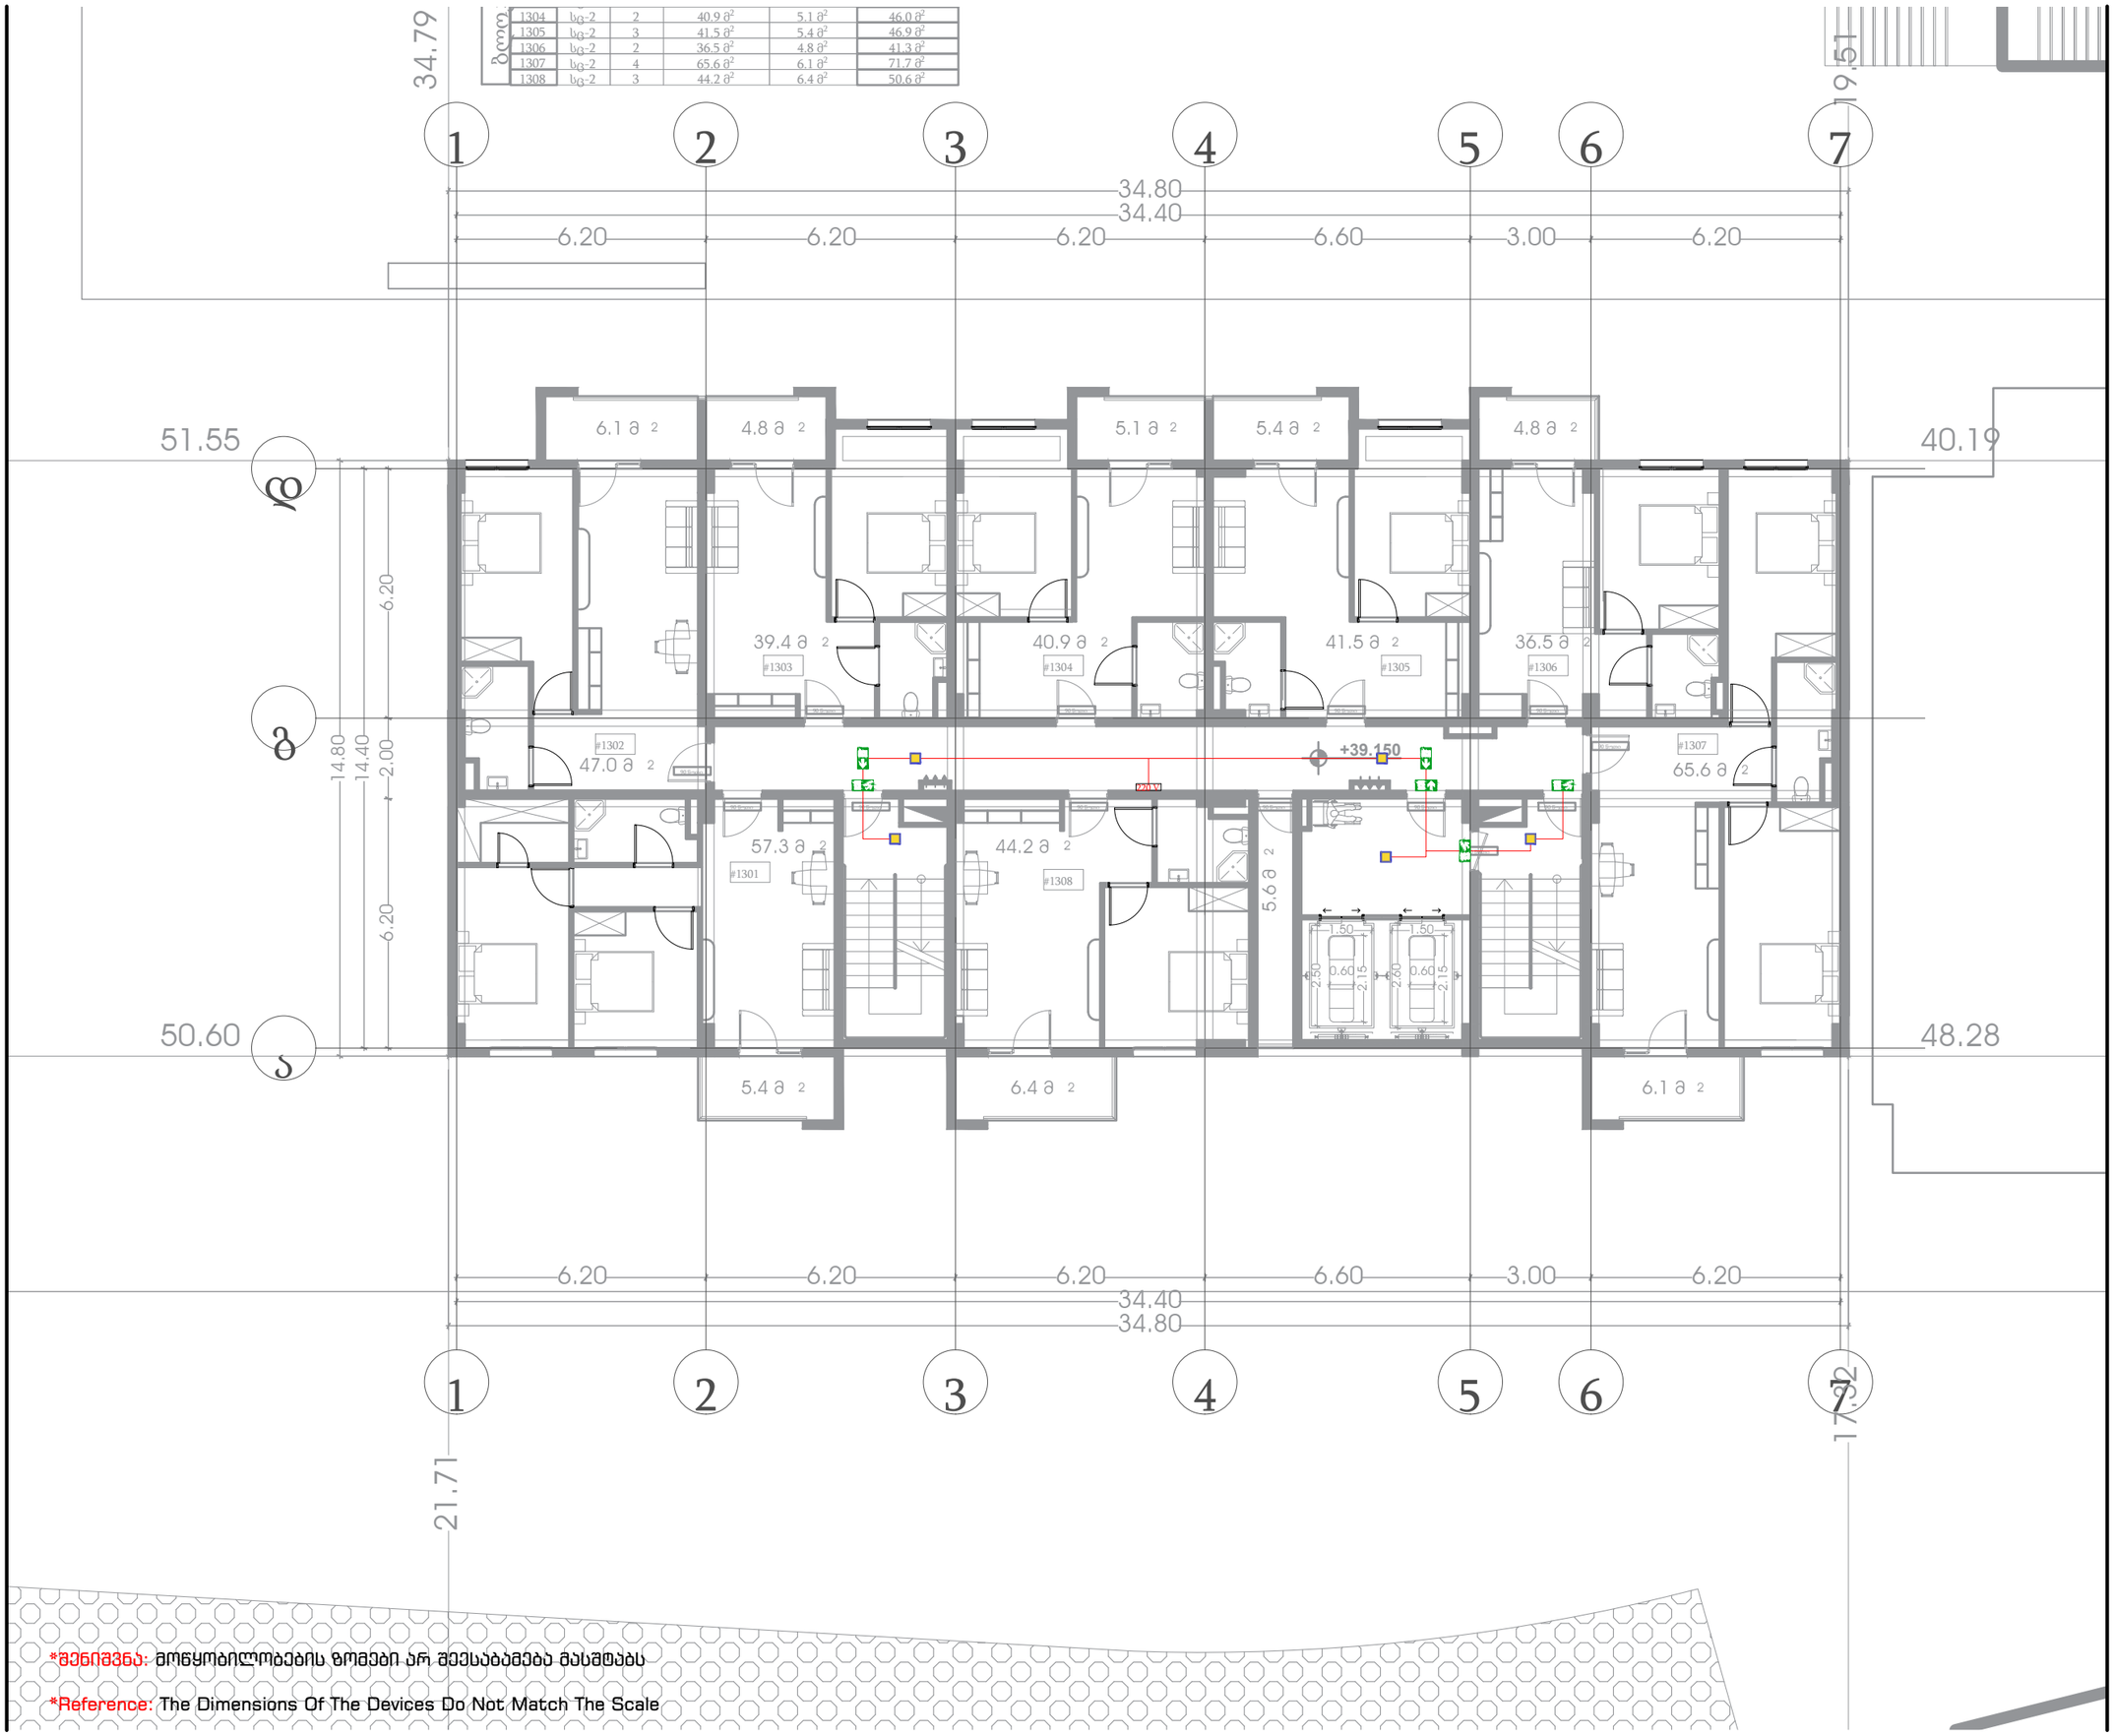

ბლოკი	1304	სც-2	2	40.9 მ²	5.1 მ²	46.0 მ²
	1305	სც-2	3	41.5 მ²	5.4 მ²	46.9 მ²
	1306	სც-2	2	36.5 მ²	4.8 მ²	41.3 მ²
	1307	სც-2	4	65.6 მ²	6.1 მ²	71.7 მ²
	1308	სც-2	3	44.2 მ²	6.4 მ²	50.6 მ²

*შენიშვნა: მოწყობილობების ზომები არ შეესაბამება მასშტაბს

*Reference: The Dimensions Of The Devices Do Not Match The Scale

+39.15 ნიშნული

XII სართულის გეგმა

ადამიანთა ევაკუაციის მართვის და ავარიული განათების სისტემის პროექტი

პირობითი აღნიშვნა	დასახელება	რაოდ.
	ჭერის ავარიული სანათი	5 ც.
	ავარიული გასასვლელის მიმართულების მანიშნებელი	3 ც.
	ავარიული გასასვლელის მიმართულების მანიშნებელი	2 ც.
	ავარიული გასასვლელის მიმართულების მანიშნებელი	1 ც.
	სახანძრო სადენი	110 მ.

მრავალფუნქციური შენობა

ქ. თბილისი, ქეთევან წამებულის გამზირი N71/ მატროსოვის ქ. N7
ს/კ 01.17.12.005.064

ELPLUS

ლ. ყუმბურიძე	
დირექტორი	ხელმოწერა
ა. წულაძე	
შეასრულა	ხელმოწერა
ზ. ქიქიკოშვილი	
შეამოწმა	ხელმოწერა
21 | 09 | 2023	REV. 1
თარიღი	რევიზია

A3	1:150	4.15
ფორმატი	მასშტაბი	გვერდი

1304	სც-2	2	40.9 მ²	5.1 მ²	46.0 მ²
1305	სც-2	3	41.5 მ²	5.4 მ²	46.9 მ²
1306	სც-2	2	36.5 მ²	4.8 მ²	41.3 მ²
1307	სც-2	4	65.6 მ²	6.1 მ²	71.7 მ²
1308	სც-2	3	44.2 მ²	6.4 მ²	50.6 მ²



+42.30 ნიშნული	XIII სართულის გეგმა

ადამიანთა ევაკუაციის მართვის და ავარიული განათების სისტემის პროექტი

პირობითი აღნიშვნა	დასახელება	რაოდ.
(ყვითელი კვადრატი)	ჭერის ავარიული სანათი	5 ც.
(ნიშანი)	ავარიული გასასვლელის მიმართულების მანიშნებელი	3 ც.
(ნიშანი)	ავარიული გასასვლელის მიმართულების მანიშნებელი	2 ც.
(ნიშანი)	ავარიული გასასვლელის მიმართულების მანიშნებელი	1 ც.
(წითელი ხაზი)	სახანძრო სადენი	110 მ.

მრავალფუნქციური შენობა

ქ. თბილისი, ქეთევან წამებულის გამზირი N71/ მატროსოვის ქ. N7
ს/კ 01.17.12.005.064

ELPLUS

ლ. ჟუმბურიძე	
დირექტორი	ხელმოწერა
ა. წულაძე	
შეასრულა	ხელმოწერა
ზ. ჟიჟიკოშვილი	
შეამოწმა	ხელმოწერა
21 09 2023	REV. 1
თარიღი	რევიზია

A3	1:150	4.16
ფორმატი	მასშტაბი	გვერდი

*შენიშვნა: მოწყობილობების ზომები არ შეესაბამება მასშტაბს

*Reference: The Dimensions Of The Devices Do Not Match The Scale

1304	სც-2	2	40.9 მ²	5.1 მ²	46.0 მ²
1305	სც-2	3	41.5 მ²	5.4 მ²	46.9 მ²
1306	სც-2	2	36.5 მ²	4.8 მ²	41.3 მ²
1307	სც-2	4	65.6 მ²	6.1 მ²	71.7 მ²
1308	სც-2	3	44.2 მ²	6.4 მ²	50.6 მ²



*შენიშვნა: მოწყობილობების ზომები არ შეესაბამება მასშტაბს

*Reference: The Dimensions Of The Devices Do Not Match The Scale

+45.45
ნიშნული

XIV სართულის გეგმა

ადამიანთა ევაკუაციის მართვის და ავარიული განათების სისტემის პროექტი

პირობითი აღნიშვნა	დასახელება	რაოდ.
	ჭერის ავარიული სანათი	5 ც.
	ავარიული გასასვლელის მიმართულების მანიშნებელი	3 ც.
	ავარიული გასასვლელის მიმართულების მანიშნებელი	2 ც.
	ავარიული გასასვლელის მიმართულების მანიშნებელი	1 ც.
	სახანძრო სადენი	110 მ.

მრავალფუნქციური შენობა

ქ. თბილისი, ქეთევან წამებულის გამზირი N71/ მატროსოვის ქ. N7
ს/კ 01.17.12.005.064

ELPLUS

ლ. ჭუმბურიძე დირექტორი	ხელმოწერა
ა. წულაძე შემსრულა	ხელმოწერა
ზ. ქიქიკოშვილი შემოწმება	ხელმოწერა
21 | 09 | 2023 თარიღი	REV.1 რევიზია
A3 ფორმატი	1:150 მასშტაბი
4.17 გვერდი	

ბლოკი						
	1304	სც-2	2	40.9 მ²	5.1 მ²	46.0 მ²
	1305	სც-2	3	41.5 მ²	5.4 მ²	46.9 მ²
	1306	სც-2	2	36.5 მ²	4.8 მ²	41.3 მ²
	1307	სც-2	4	65.6 მ²	6.1 მ²	71.7 მ²
	1308	სც-2	3	44.2 მ²	6.4 მ²	50.6 მ²



*შენიშვნა: მოწყობილობების ზომები არ შეესაბამება მასშტაბს

*Reference: The Dimensions Of The Devices Do Not Match The Scale

+48.60 ნიშნული

XV სართულის გეგმა

ადამიანთა ევაკუაციის მართვის და ავარიული განათების სისტემის პროექტი

პირობითი აღნიშვნა	დასახელება	რაოდ.
	ჭერის ავარიული სანათი	5 ც.
	ავარიული გასასვლელის მიმართულების მანიშნებელი	3 ც.
	ავარიული გასასვლელის მიმართულების მანიშნებელი	2 ც.
	ავარიული გასასვლელის მიმართულების მანიშნებელი	1 ც.
	სახანძრო სადენი	110 მ.

მრავალფუნქციური შენობა

ქ. თბილისი, ქეთევან წამებულის გამზირი N71/ მატროსოვის ქ. N7
ს/კ 01.17.12.005.064

ELPLUS

ლ. ჭუმბურიძე	
დირექტორი	ხელმოწერა
ა. წულაძე	
შემსრულა	ხელმოწერა
ზ. ქიქიკოშვილი	
შეამოწმა	ხელმოწერა

21 | 09 | 2023	REV.1
თარიღი	რევიზია

A3	1:150	4.18
ფორმატი	მასშტაბი	გვერდი

ბლოკი						
	1704	სც-2	2	40.9 მ²	5.1 მ²	46.0 მ²
	1705	სც-2	3	41.4 მ²	5.4 მ²	46.8 მ²
	1706	სც-2	2	36.4 მ²	4.8 მ²	41.2 მ²
	1707	სც-2	4	65.5 მ²	6.1 მ²	71.6 მ²
	1708	სც-2	3	44.1 მ²	6.4 მ²	50.5 მ²

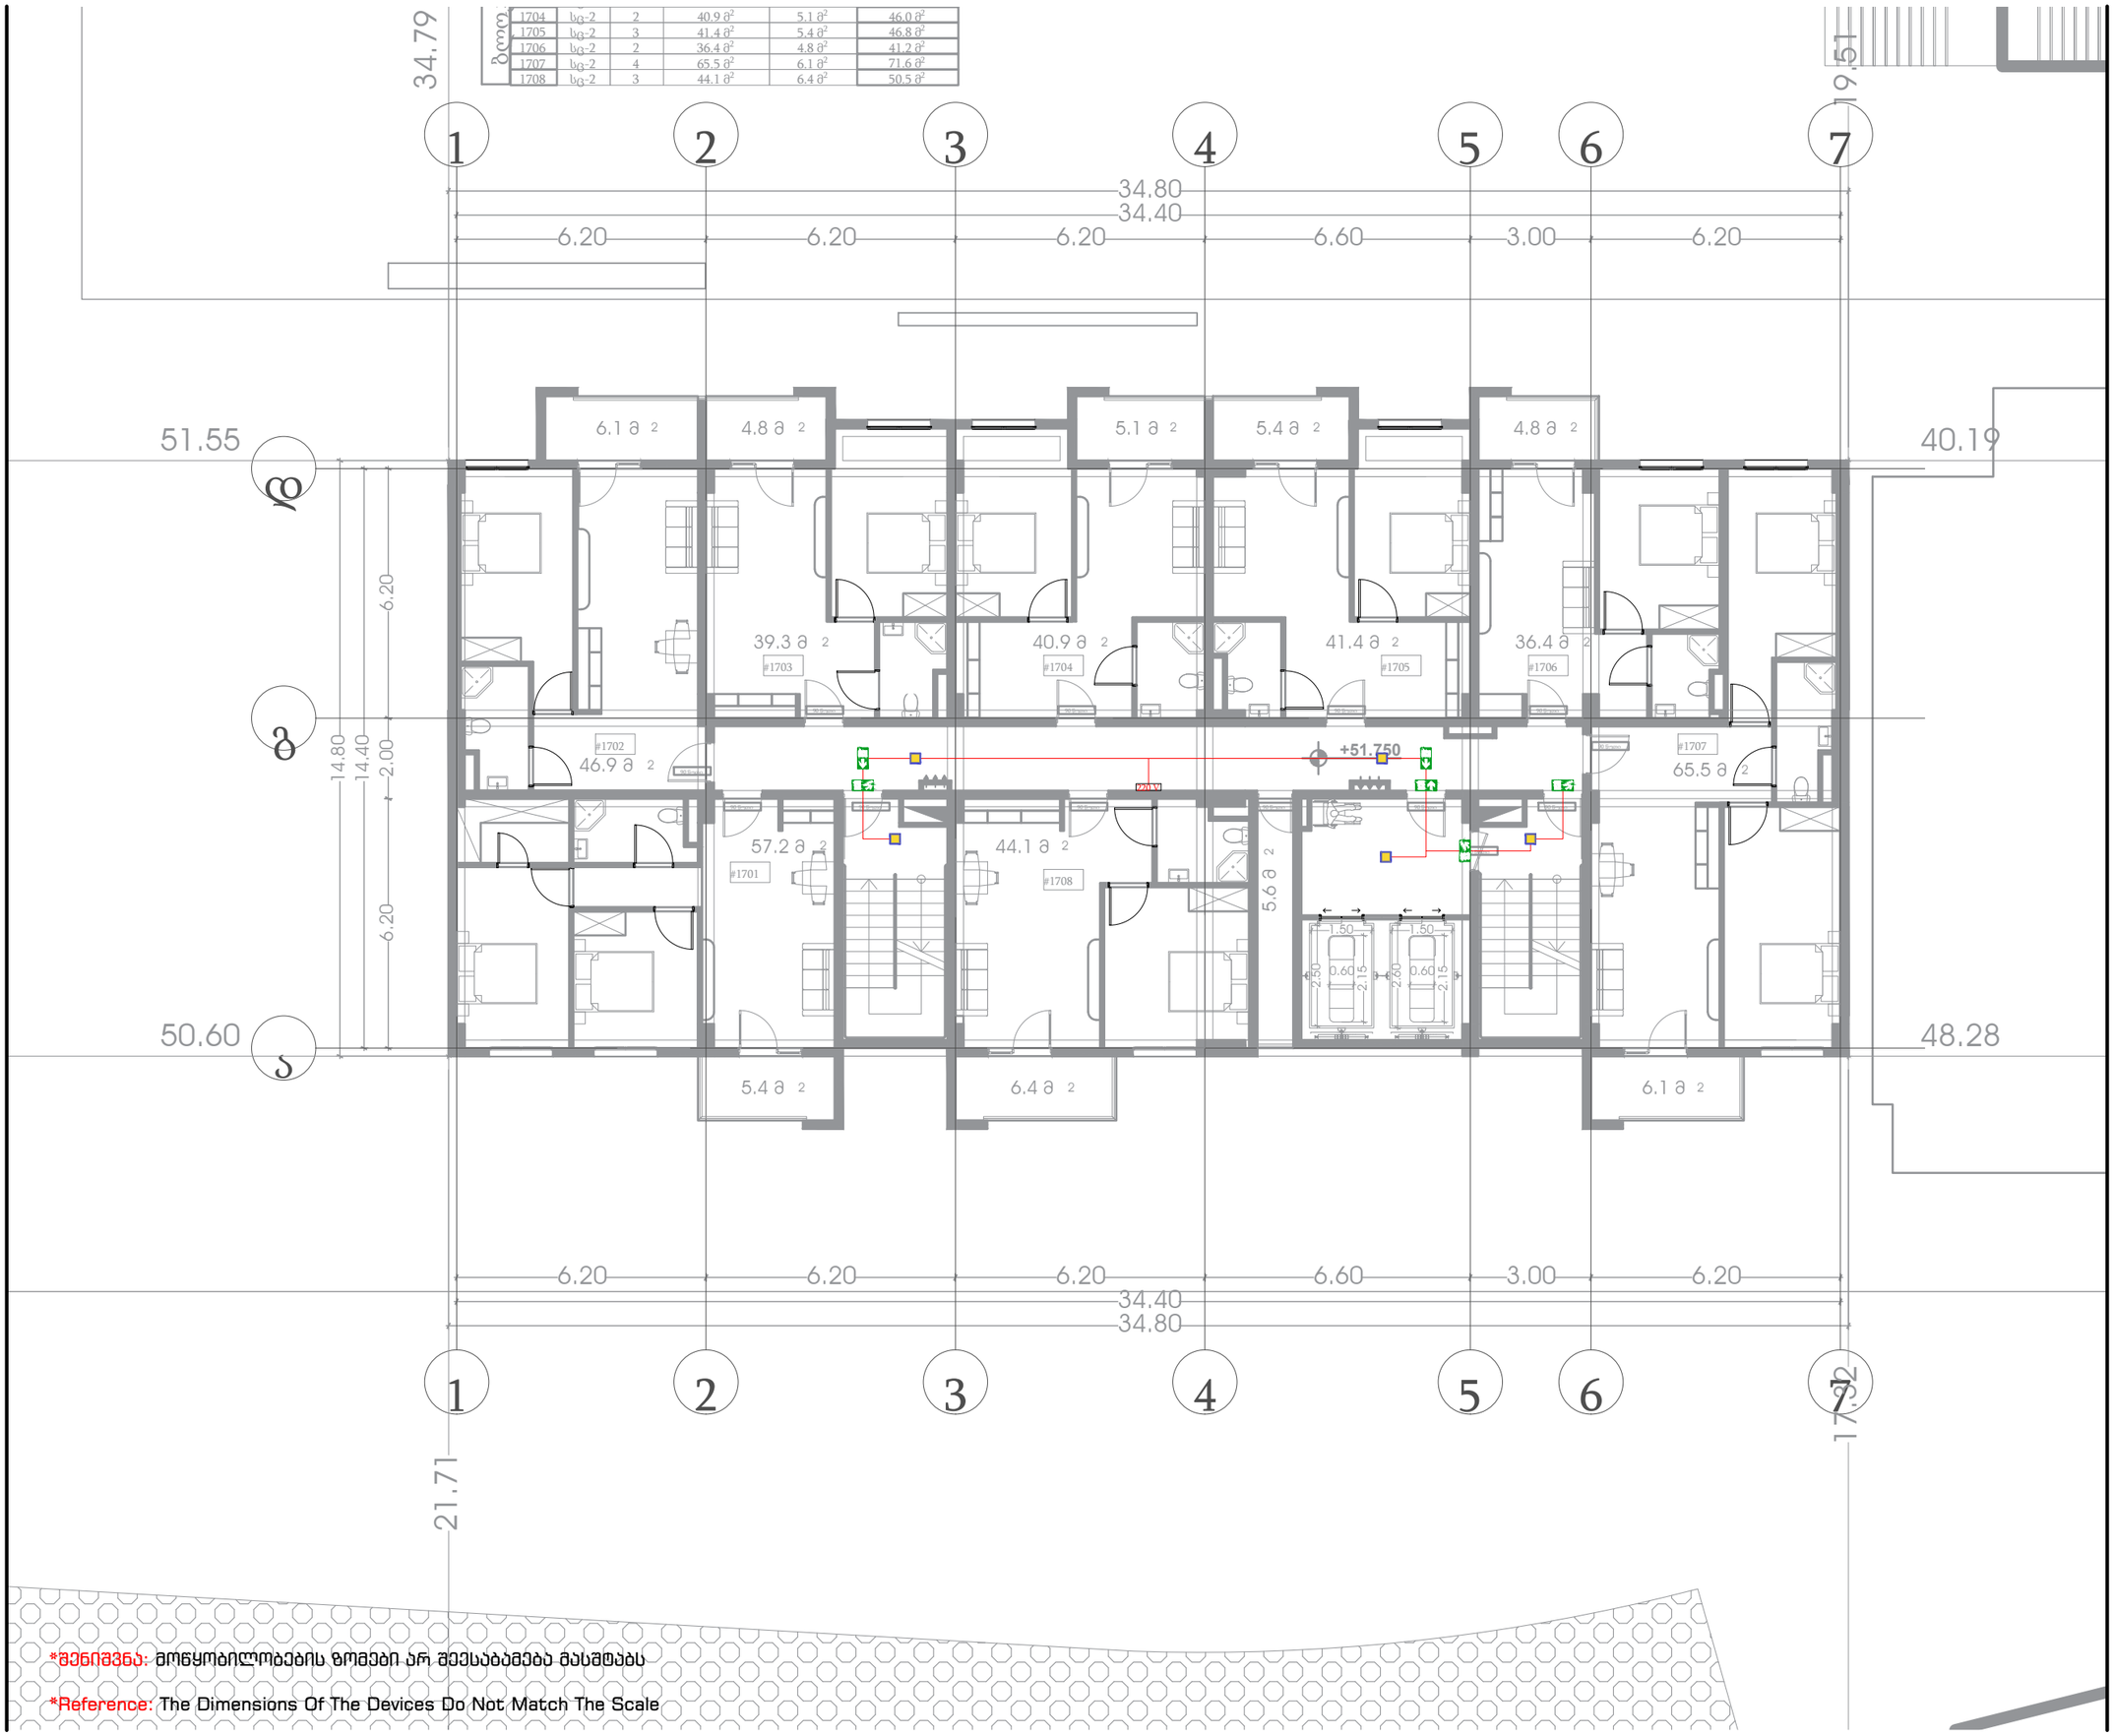

*შენიშვნა: მოწყობილობების ზომები არ შეესაბამება მასშტაბს

*Reference: The Dimensions Of The Devices Do Not Match The Scale

+51.75 ნიშნული

XVI სართულის გეგმა

ადამიანთა ევაკუაციის მართვის და ავარიული განათების სისტემის პროექტი

პირობითი აღნიშვნა	დასახელება	რაოდ.
	ჭერის ავარიული სანათი	5 ც.
	ავარიული გასასვლელის მიმართულების მანიშნებელი	3 ც.
	ავარიული გასასვლელის მიმართულების მანიშნებელი	2 ც.
	ავარიული გასასვლელის მიმართულების მანიშნებელი	1 ც.
	სახანძრო სადენი	110 მ.

მრავალფუნქციური შენობა

ქ. თბილისი, ქეთევან წამებულის გამზირი N71/ მატროსოვის ქ. N7
ს/კ 01.17.12.005.064

ELPLUS

ლ. ჭუმბურიძე	
დირექტორი	ხელმოწერა
ა. წულაძე	
შემსრულა	ხელმოწერა
ზ. ქიქიკოშვილი	
შეამოწმა	ხელმოწერა
21 | 09 | 2023	REV.1
თარიღი	რევიზია

A3	1:150	4.19
ფორმატი	მასშტაბი	გვერდი

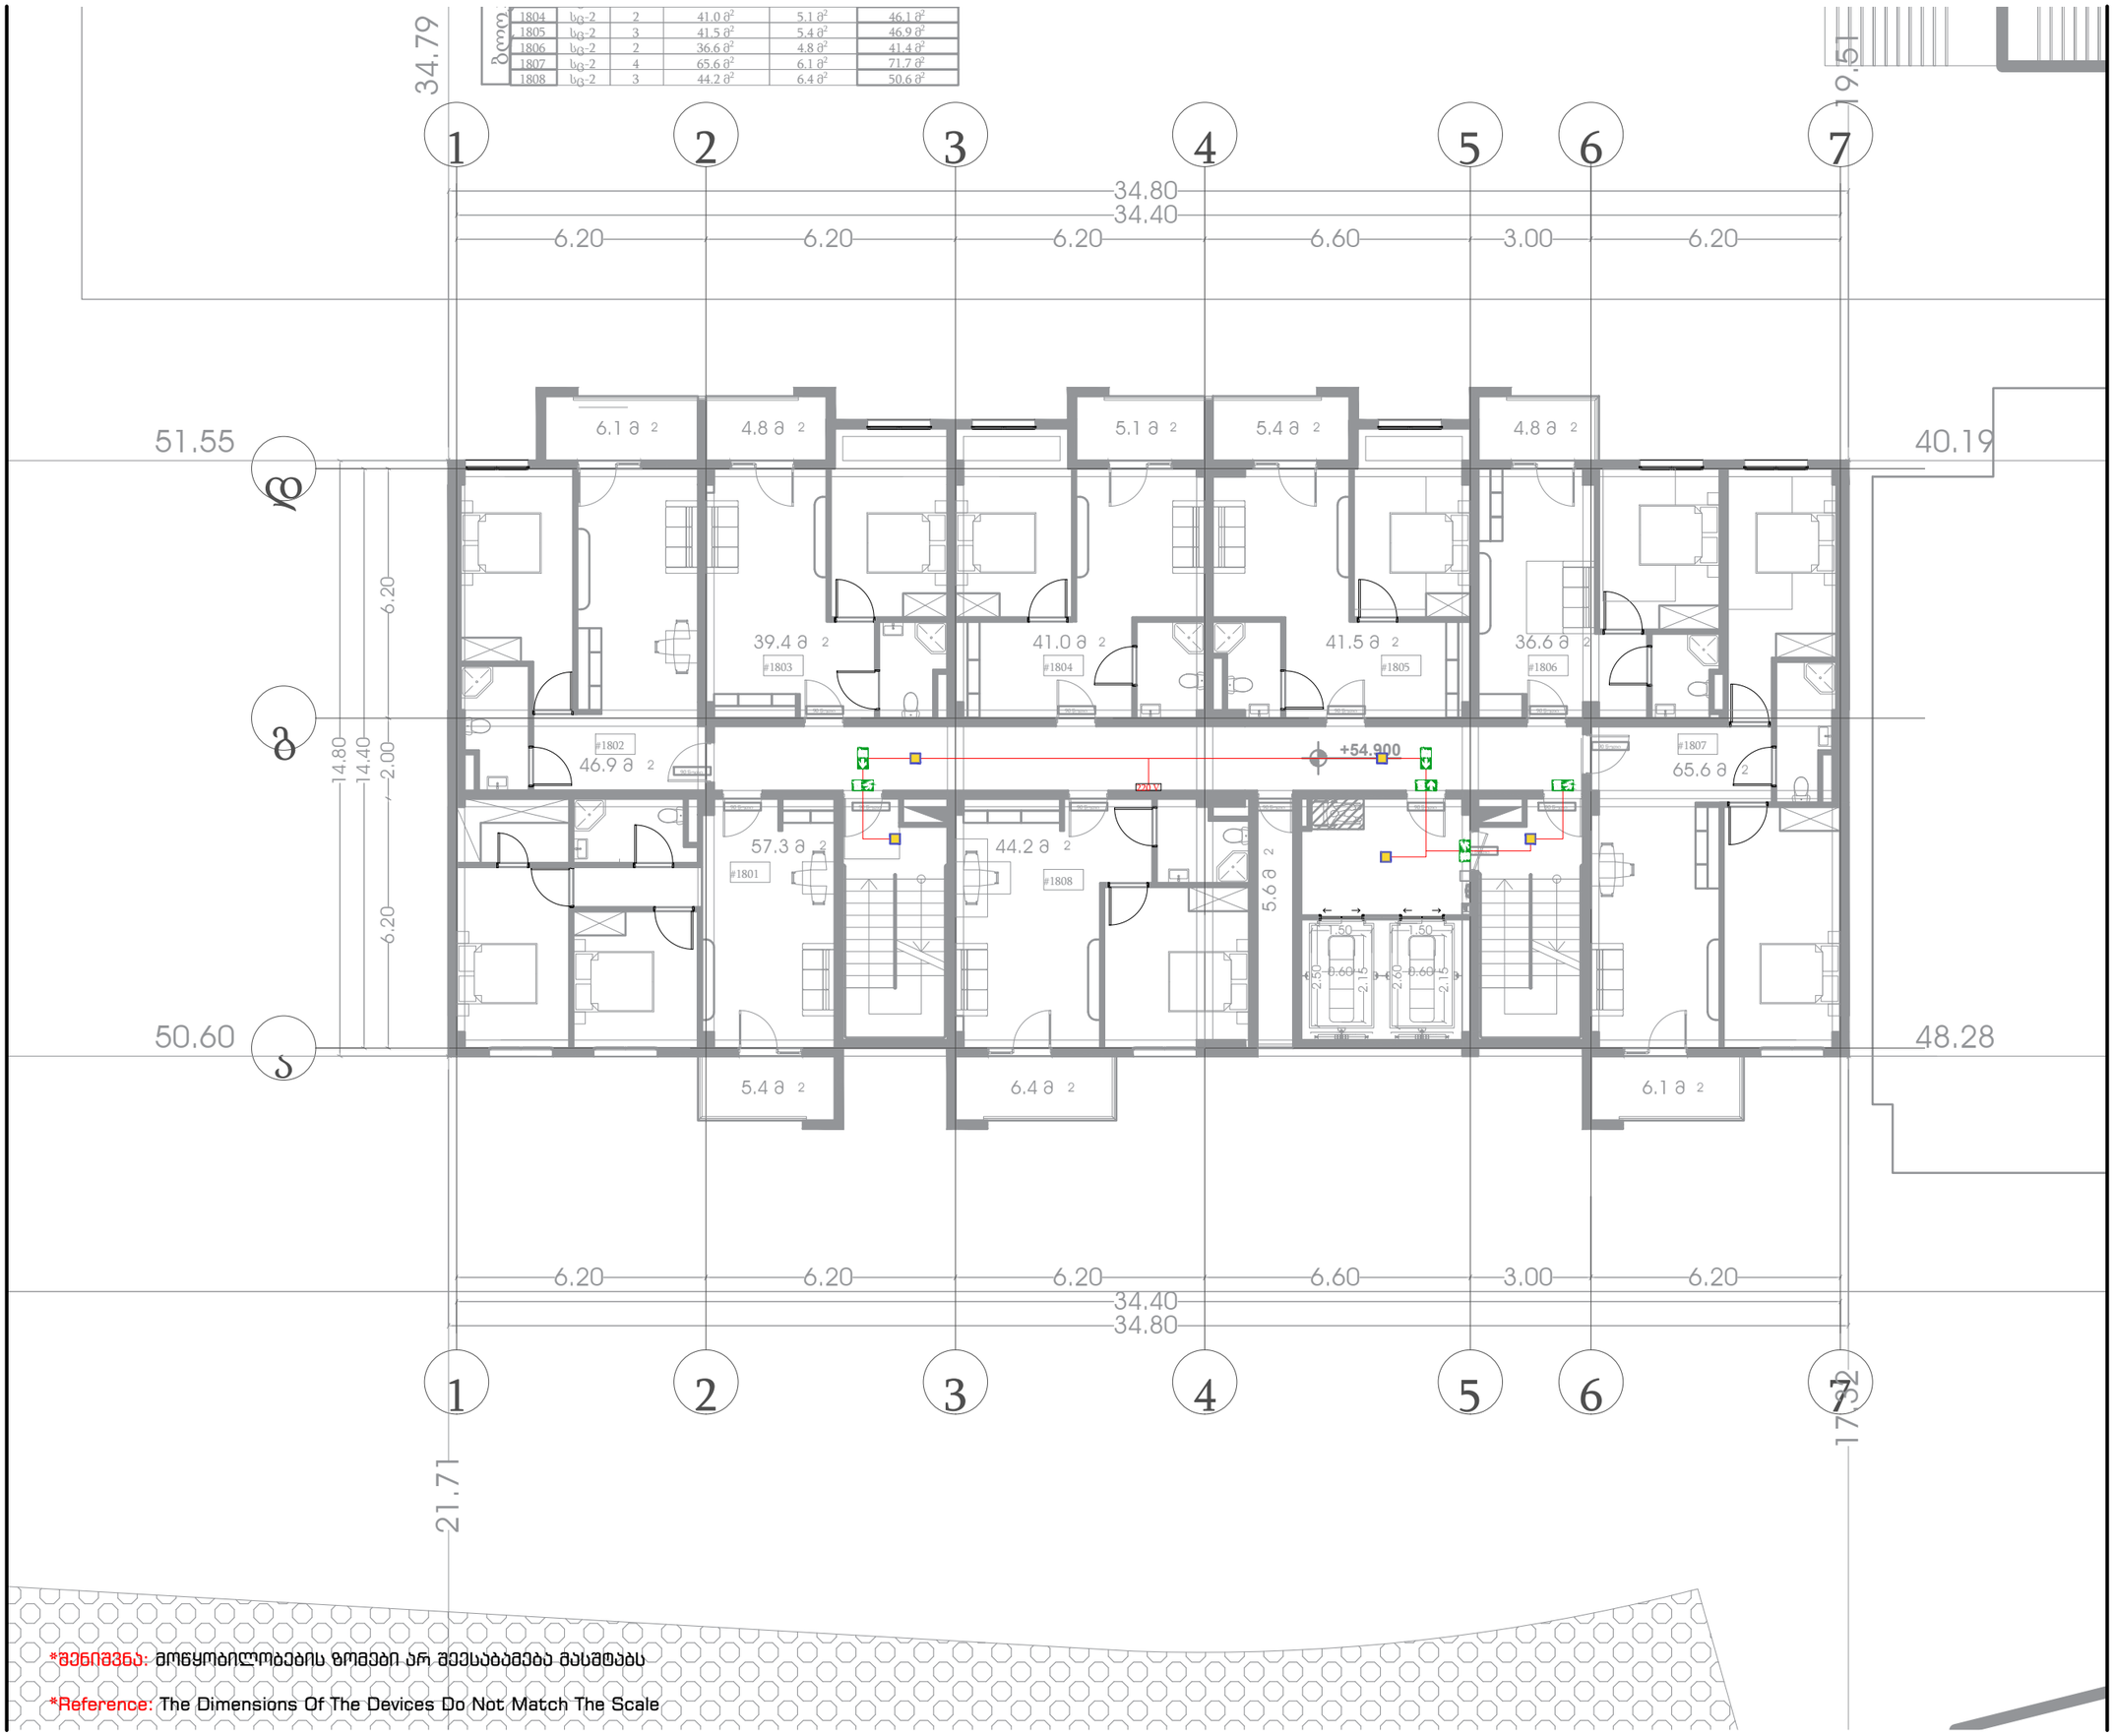

ბლოკი						
	1804	სც-2	2	41.0 მ²	5.1 მ²	46.1 მ²
	1805	სც-2	3	41.5 მ²	5.4 მ²	46.9 მ²
	1806	სც-2	2	36.6 მ²	4.8 მ²	41.4 მ²
	1807	სც-2	4	65.6 მ²	6.1 მ²	71.7 მ²
	1808	სც-2	3	44.2 მ²	6.4 მ²	50.6 მ²

*შენიშვნა: მოწყობილობების ზომები არ შეესაბამება მასშტაბს

*Reference: The Dimensions Of The Devices Do Not Match The Scale

+54.90 ნიშნული

XVII სართულის გეგმა

ადამიანთა ევაკუაციის მართვის და ავარიული განათების სისტემის პროექტი

პირობითი აღნიშვნა	დასახელება	რაოდ.
	ჭერის ავარიული სანათი	5 ც.
	ავარიული გასასვლელის მიმართულების მანიშნებელი	3 ც.
	ავარიული გასასვლელის მიმართულების მანიშნებელი	2 ც.
	ავარიული გასასვლელის მიმართულების მანიშნებელი	1 ც.
	სახანძრო სადენი	110 მ.

მრავალფუნქციური შენობა

ქ. თბილისი, ქეთევან წამებულის გამზირი N71/ მატროსოვის ქ. N7
ს/კ 01.17.12.005.064

ELPLUS

ლ. ყუმბურიძე	
დირექტორი	ხელმოწერა
ა. წულაძე	
შეასრულა	ხელმოწერა
ზ. ქიქიკოშვილი	
შეამოწმა	ხელმოწერა
21 | 09 | 2023	REV. 1
თარიღი	რევიზია
A3	1:150	4.20
ფორმატი	მასშტაბი	გვერდი

1904	სც-2	2	41.0 მ²	5.1 მ²	46.1 მ²
1905	სც-2	3	41.5 მ²	5.4 მ²	47.0 მ²
1906	სც-2	2	36.6 მ²	4.8 მ²	41.4 მ²
1907	სც-2	4	65.6 მ²	6.1 მ²	71.7 მ²
1908	სც-2	3	44.2 მ²	6.4 მ²	50.6 მ²



*შენიშვნა: მოწყობილობების ზომები არ შეესაბამება მასშტაბს

*Reference: The Dimensions Of The Devices Do Not Match The Scale

+58.05 ნიშნული

XVIII სართულის გეგმა

ადამიანთა ევაკუაციის მართვის და ავარიული განათების სისტემის პროექტი

პირობითი აღნიშვნა	დასახელება	რაოდ.
	ჭერის ავარიული სანათი	5 ც.
	ავარიული გასასვლელის მიმართულების მანიშნებელი	3 ც.
	ავარიული გასასვლელის მიმართულების მანიშნებელი	2 ც.
	ავარიული გასასვლელის მიმართულების მანიშნებელი	1 ც.
	სახანძრო სადენი	110 მ.

მრავალფუნქციური შენობა

ქ. თბილისი, ქეთევან წამებულის გამზირი N71/ მატროსოვის ქ. N7
ს/კ 01.17.12.005.064

ELPLUS

ლ. ჭუმბურიძე	
დირექტორი	ხელმოწერა
ა. წულაძე	
შესრულა	ხელმოწერა
ზ. ქიქიკოშვილი	
შეამოწმა	ხელმოწერა
21 | 09 | 2023	REV.1
თარიღი	რევიზია
A3	1:150	4.21
ფორმატი	მასშტაბი	გვერდი

ბლოკი						
	1904	სც-2	2	41.0 მ²	5.1 მ²	46.1 მ²
	1905	სც-2	3	41.5 მ²	5.4 მ²	47.0 მ²
	1906	სც-2	2	36.6 მ²	4.8 მ²	41.4 მ²
	1907	სც-2	4	65.6 მ²	6.1 მ²	71.7 მ²
	1908	სც-2	3	44.2 მ²	6.4 მ²	50.6 მ²



*შენიშვნა: მოწყობილობების ზომები არ შეესაბამება მასშტაბს

*Reference: The Dimensions Of The Devices Do Not Match The Scale

+61.20
ნიშნული

XIX სართულის გეგმა

ადამიანთა ევაკუაციის მართვის და ავარიული განათების სისტემის პროექტი

პირობითი აღნიშვნა	დასახელება	რაოდ.
	ჭერის ავარიული სანათი	5 ც.
	ავარიული გასასვლელის მიმართულების მანიშნებელი	3 ც.
	ავარიული გასასვლელის მიმართულების მანიშნებელი	2 ც.
	ავარიული გასასვლელის მიმართულების მანიშნებელი	1 ც.
	სახანძრო სადენი	110 მ.

მრავალფუნქციური შენობა

ქ. თბილისი, ქეთევან წამებულის გამზირი N71/ მატროსოვის ქ. N7
ს/კ 01.17.12.005.064

ELPLUS

ლ. ჭუმბურიძე	
დირექტორი	ხელმოწერა
ა. წულაძე	
შესრულა	ხელმოწერა
ზ. ქიქიკოშვილი	
შეამოწმა	ხელმოწერა
21 | 09 | 2023	REV.1
თარიღი	რევიზია
A3	1:150	4.22
ფორმატი	მასშტაბი	გვერდი

სართული						
19	1904	სტ-2	2	41.0 მ²	5.1 მ²	46.1 მ²
	1905	სტ-2	3	41.5 მ²	5.4 მ²	47.0 მ²
	1906	სტ-2	2	36.6 მ²	4.8 მ²	41.4 მ²
	1907	სტ-2	4	65.6 მ²	6.1 მ²	71.7 მ²
	1908	სტ-2	3	44.2 მ²	6.4 მ²	50.6 მ²



*შენიშვნა: მოწყობილობების ზომები არ შეესაბამება მასშტაბს

*Reference: The Dimensions Of The Devices Do Not Match The Scale

+64.35
ნიშნული

XX სართულის
გეგმა

ადამიანთა ევაკუაციის მართვის და ავარიული განათების სისტემის პროექტი

პირობითი აღნიშვნა	დასახელება	რაოდ.
	ჭერის ავარიული სანათი	5 ც.
	ავარიული გასასვლელის მიმართულების მანიშნებელი	3 ც.
	ავარიული გასასვლელის მიმართულების მანიშნებელი	2 ც.
	ავარიული გასასვლელის მიმართულების მანიშნებელი	1 ც.
	სახანძრო სადენი	110 მ.

მრავალფუნქციური შენობა

ქ. თბილისი, ქეთევან წამებულის გამზირი N71/ მატროსოვის ქ. N7
ს/კ 01.17.12.005.064

ELPLUS

ლ. ჭუმბურიძე	
დირექტორი	ხელმოწერა
ა. წულაძე	
შესრულა	ხელმოწერა
ზ. ქიქიკოშვილი	
შეამოწმა	ხელმოწერა
21 | 09 | 2023	REV.1
თარიღი	რევიზია
A3	1:150	4.23
ფორმატი	მასშტაბი	გვერდი

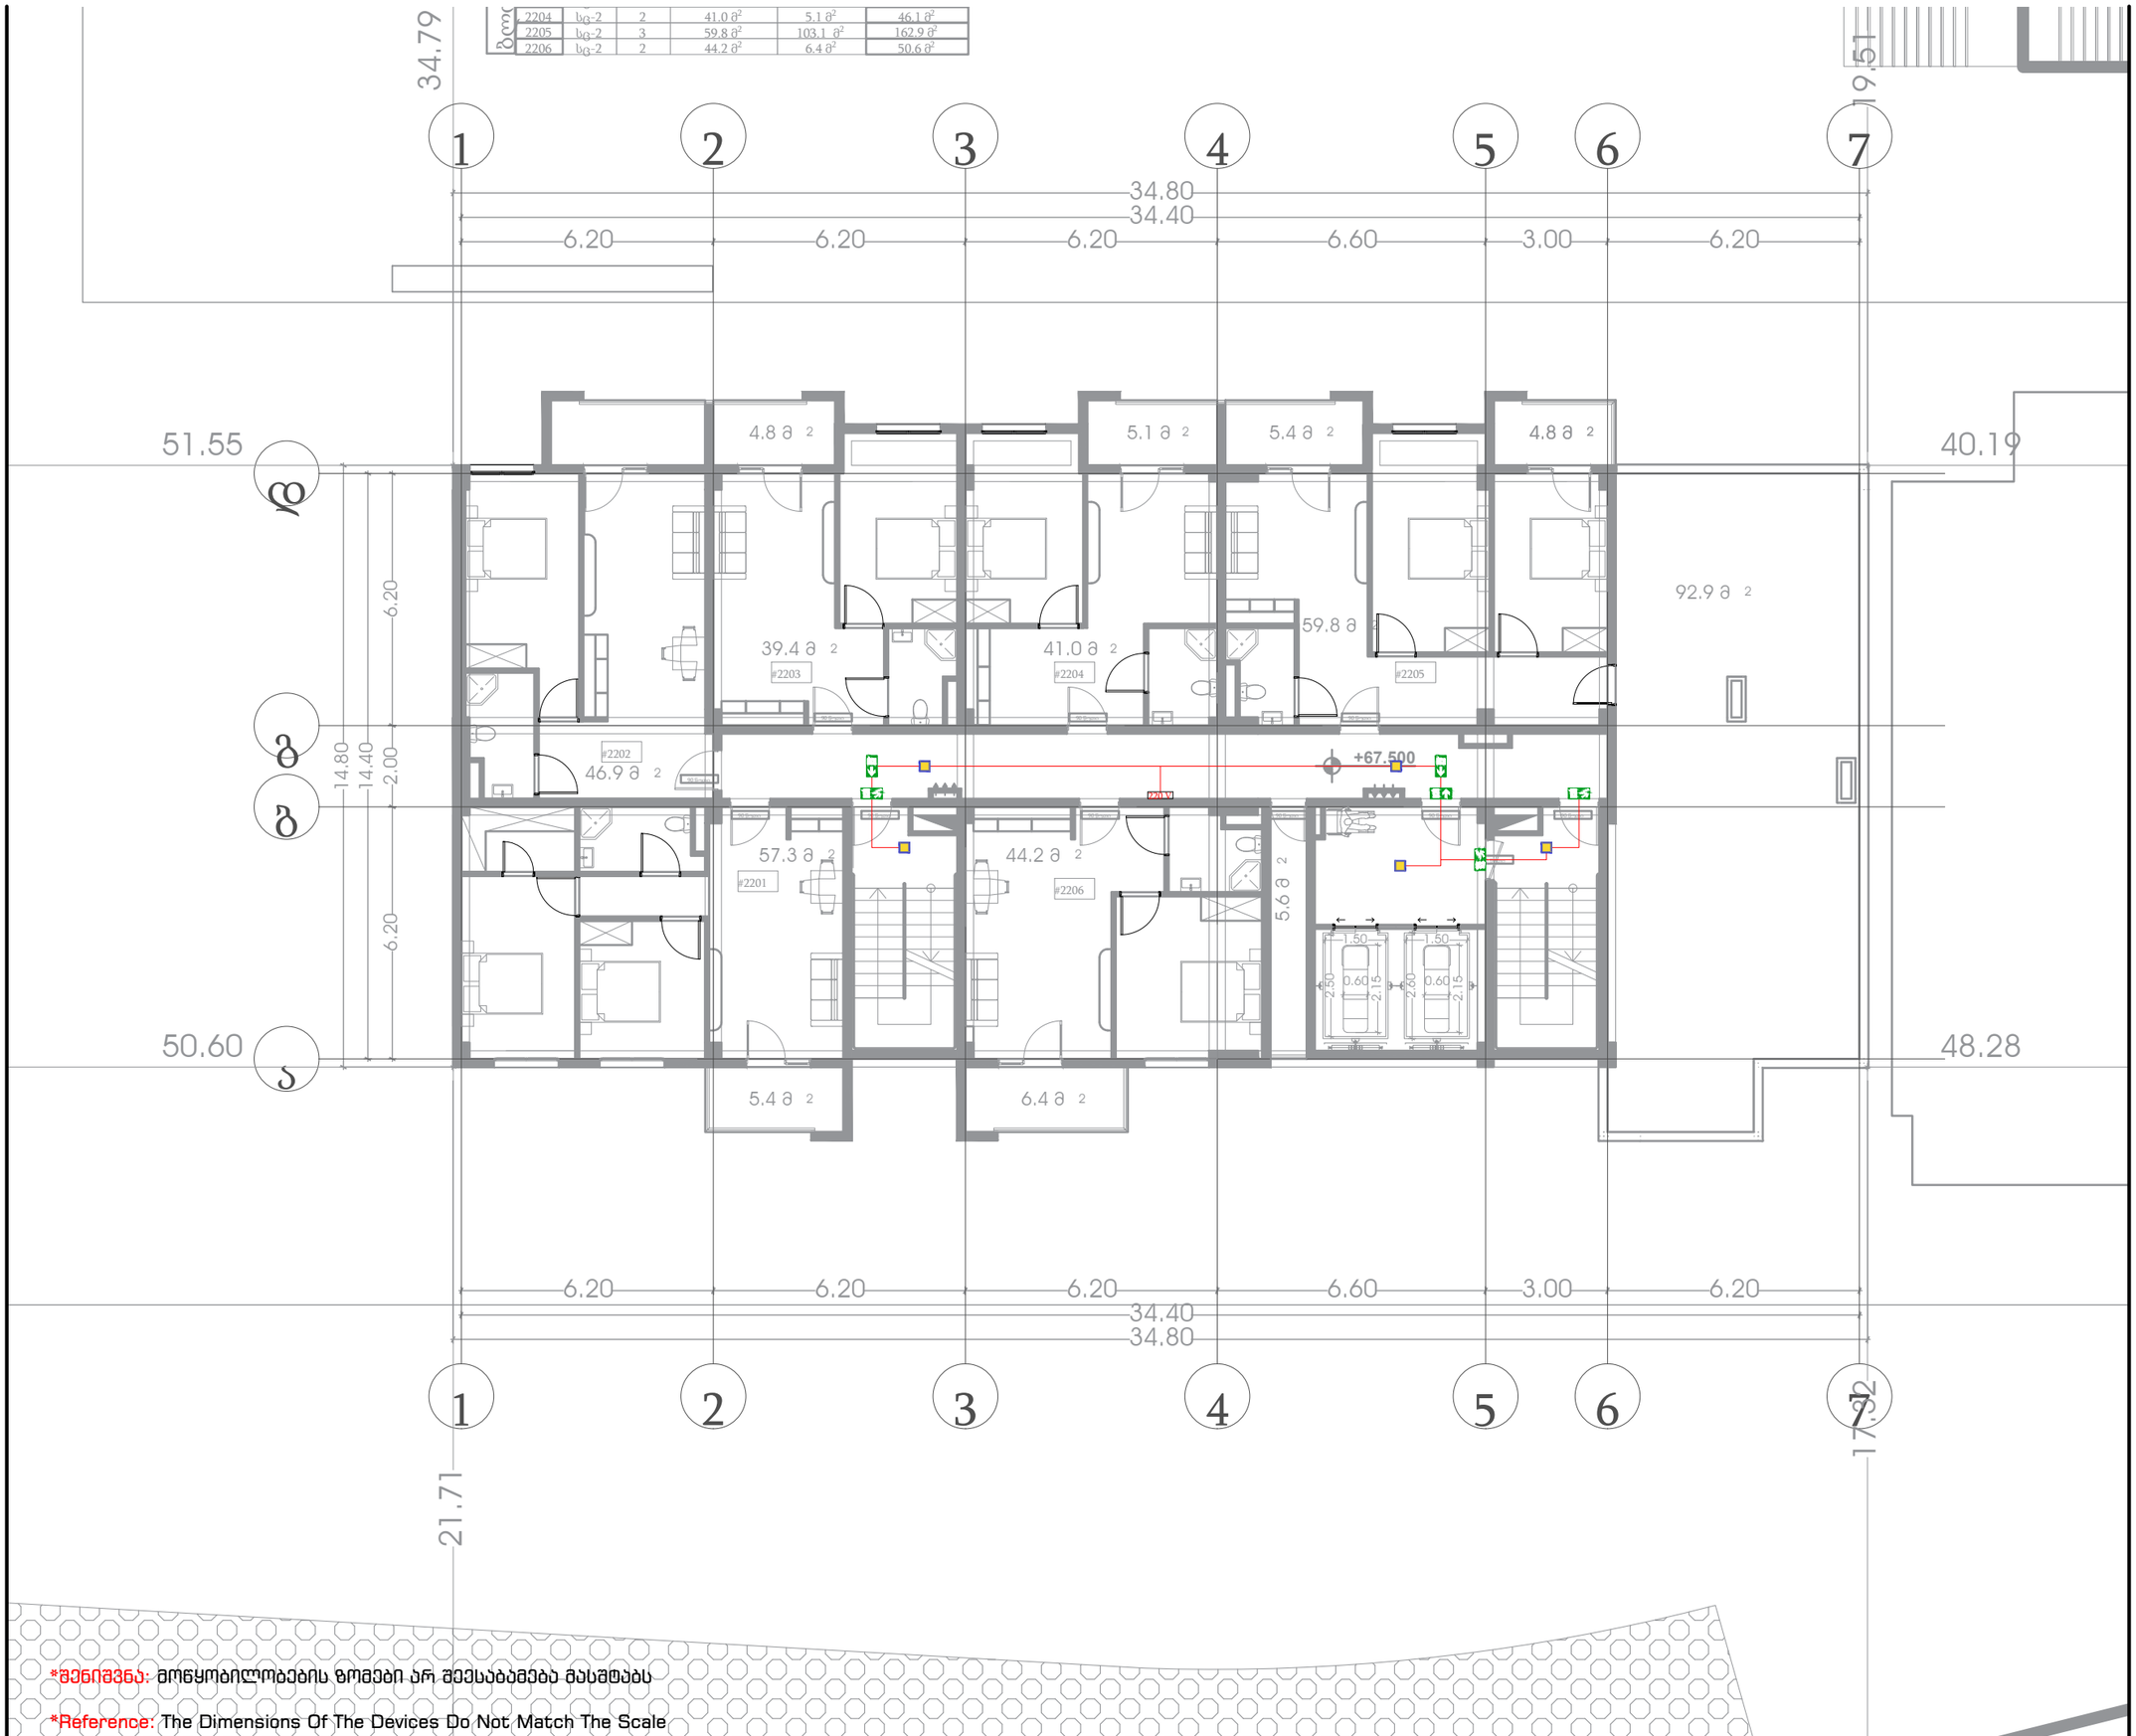

2204	სც-2	2	41.0 მ²	5.1 მ²	46.1 მ²
2205	სც-2	3	59.8 მ²	103.1 მ²	162.9 მ²
2206	სც-2	2	44.2 მ²	6.4 მ²	50.6 მ²

*შენიშვნა: მოწყობილობების ზომები არ შეესაბამება მასშტაბს

*Reference: The Dimensions Of The Devices Do Not Match The Scale

+67.50 ნიშნული

XXI სართულის გეგმა

ადამიანთა ევაკუაციის მართვის და ავარიული განათების სისტემის პროექტი

პირობითი აღნიშვნა	დასახელება	რაოდ.
	ჭერის ავარიული სანათი	5 ც.
	ავარიული გასასვლელის მიმართულების მანიშნებელი	3 ც.
	ავარიული გასასვლელის მიმართულების მანიშნებელი	2 ც.
	ავარიული გასასვლელის მიმართულების მანიშნებელი	1 ც.
	სახანძრო სადენი	110 მ.

მრავალფუნქციური შენობა

ქ. თბილისი, ქეთევან წამებულის გამზირი N71/ მატროსოვის ქ. N7
ს/კ 01.17.12.005.064

ELPLUS

ლ. ჭუმბურიძე	
დირექტორი	ხელმოწერა
ა. წულაძე	
შესრულა	ხელმოწერა
ზ. ქიქიკოშვილი	
შეამოწმა	ხელმოწერა
21 | 09 | 2023	REV.1
თარიღი	რევიზია

A3	1:150	4.24
ფორმატი	მასშტაბი	გვერდი

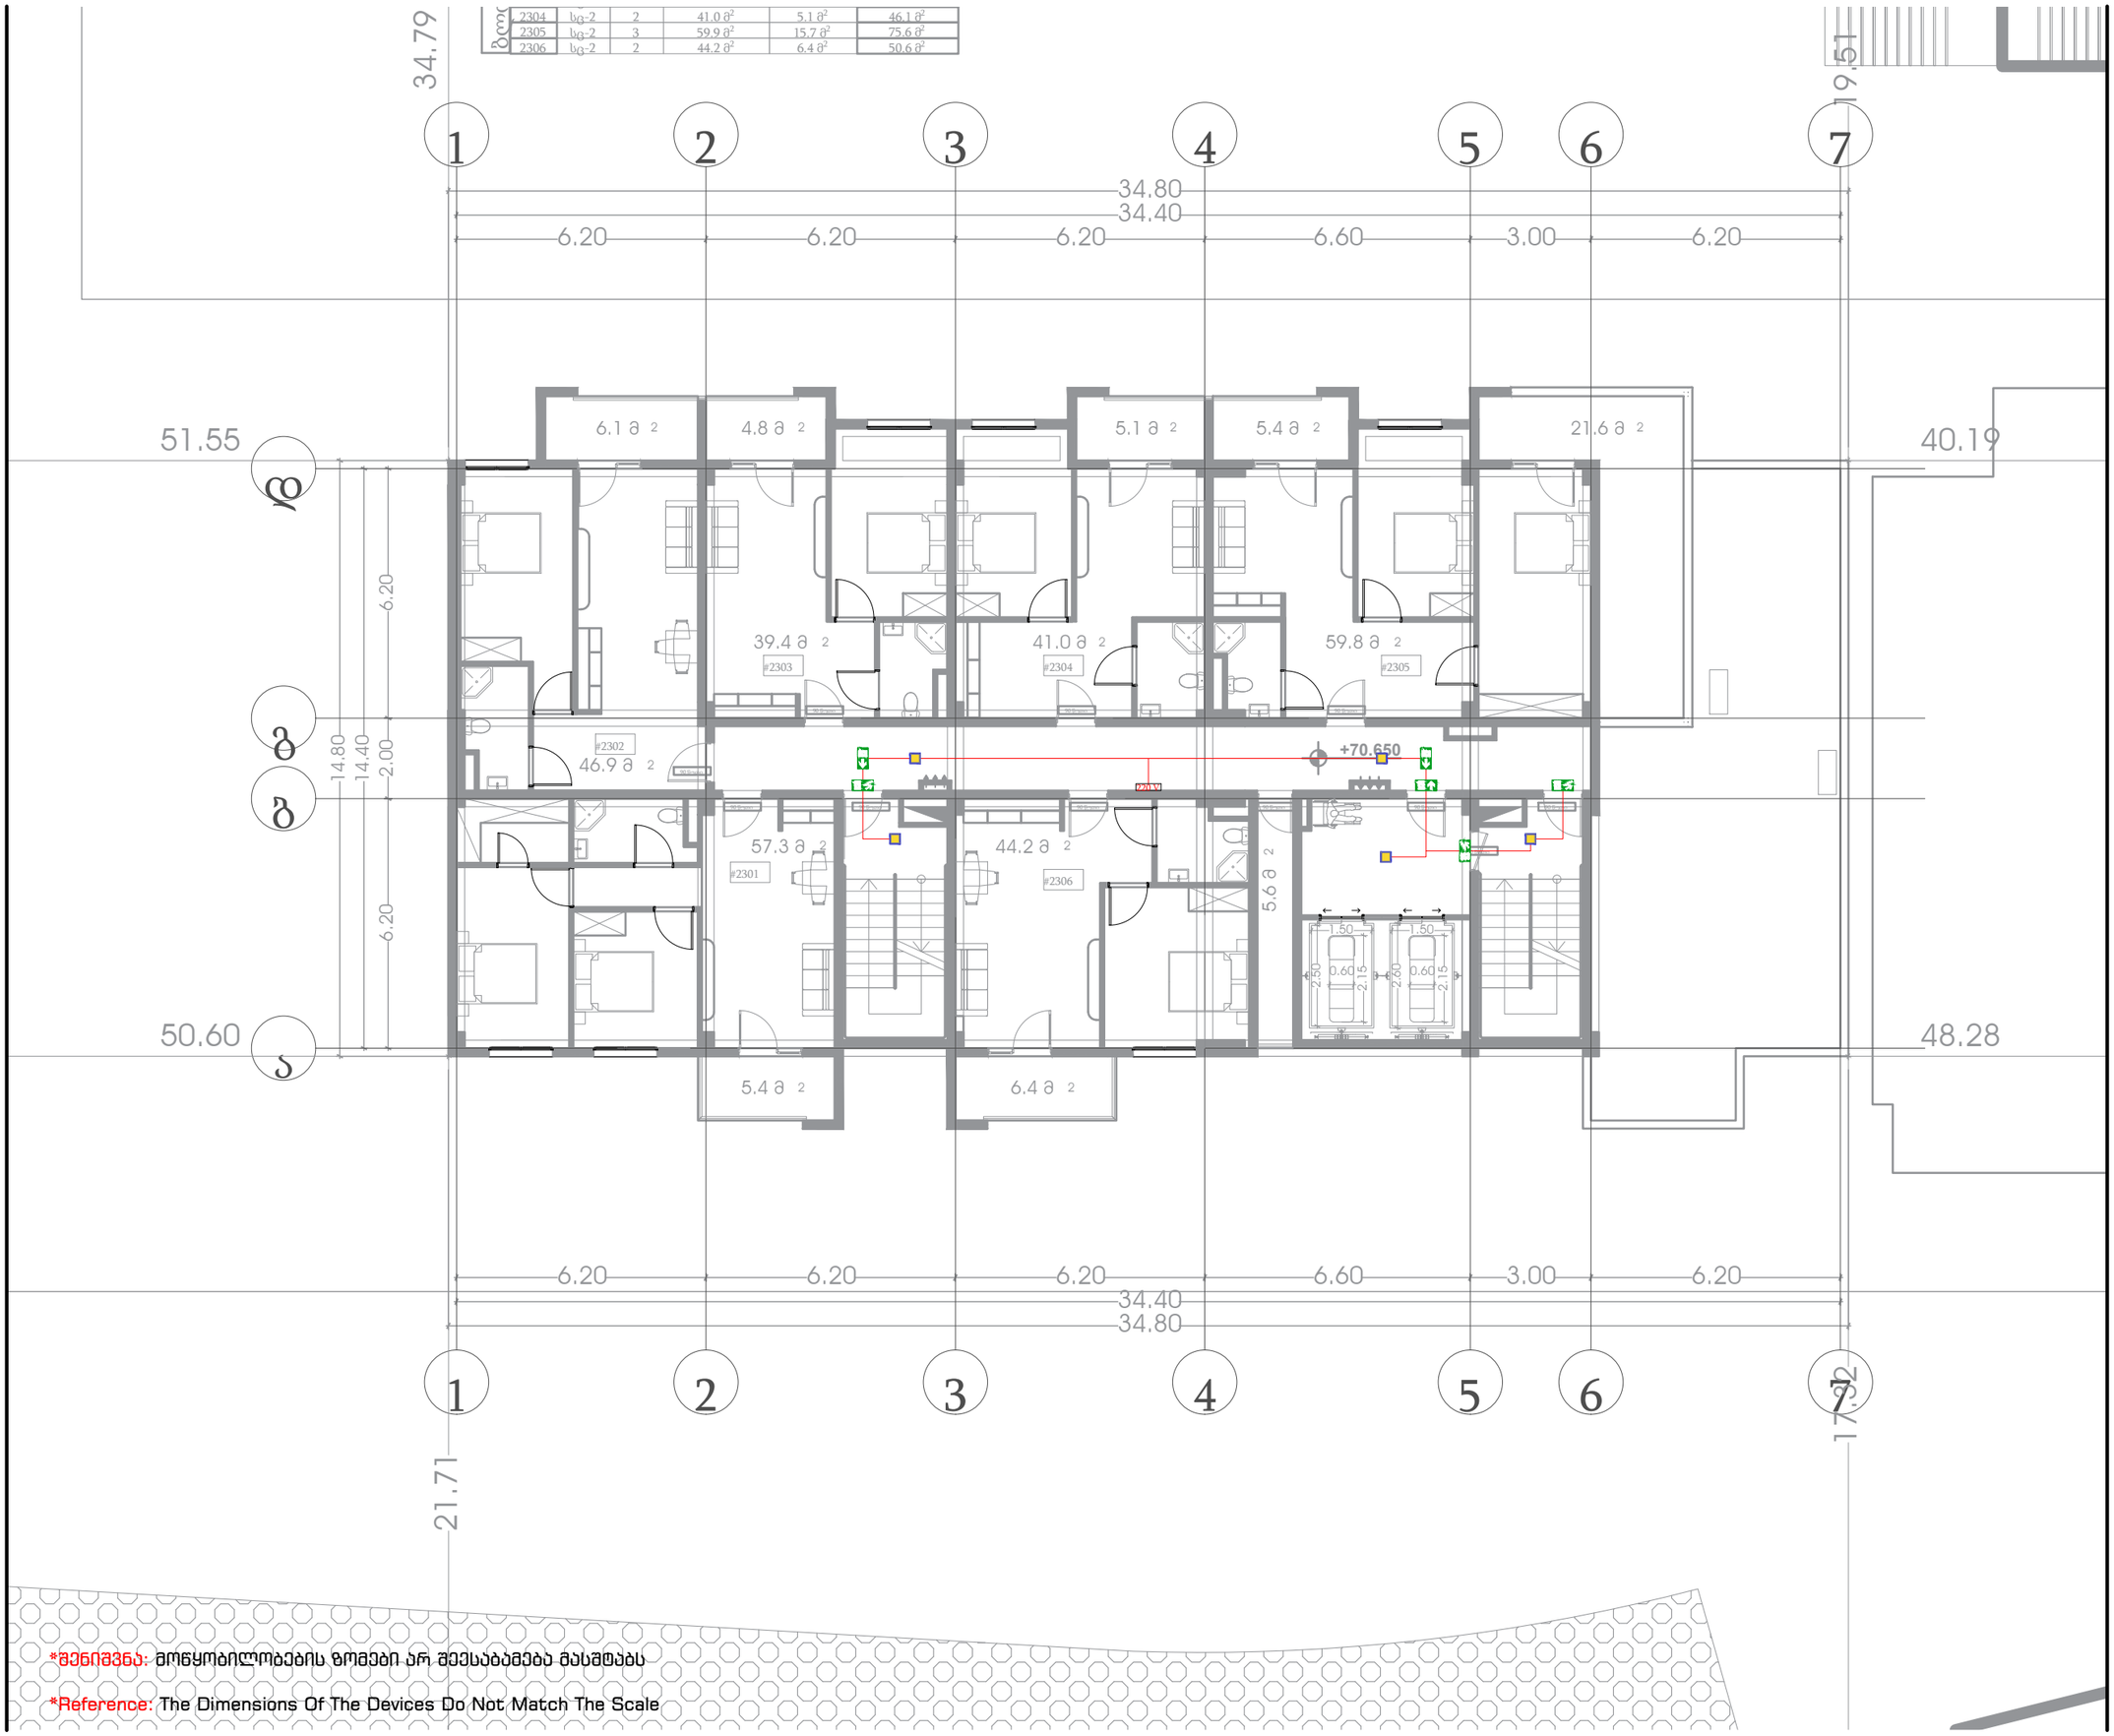

*შენიშვნა: მოწყობილობების ზომები არ შეესაბამება მასშტაბს

*Reference: The Dimensions Of The Devices Do Not Match The Scale

+70.65
ნიშნული

XXII სართულის გეგმა

ადამიანთა ევაკუაციის მართვის და ავარიული განათების სისტემის პროექტი

პირობითი აღნიშვნა	დასახელება	რაოდ.
	ჭერის ავარიული სანათი	5 ც.
	ავარიული გასასვლელის მიმართულების მანიშნებელი	3 ც.
	ავარიული გასასვლელის მიმართულების მანიშნებელი	2 ც.
	ავარიული გასასვლელის მიმართულების მანიშნებელი	1 ც.
	სახანძრო სადენი	110 მ.

მრავალფუნქციური შენობა

ქ. თბილისი, ქეთევან წამებულის გამზირი N71/ მატროსოვის ქ. N7
ს/კ 01.17.12.005.064

ELPLUS

ლ. ჭუმბურიძე
დირექტორი

ა. წულაძე
შესრულა

ზ. ქიქიკოშვილი
შეამოწმა

21 | 09 | 2023
თარიღი

REV.1
რევიზია

A3	1:150	4.25
ფორმატი	მასშტაბი	გვერდი

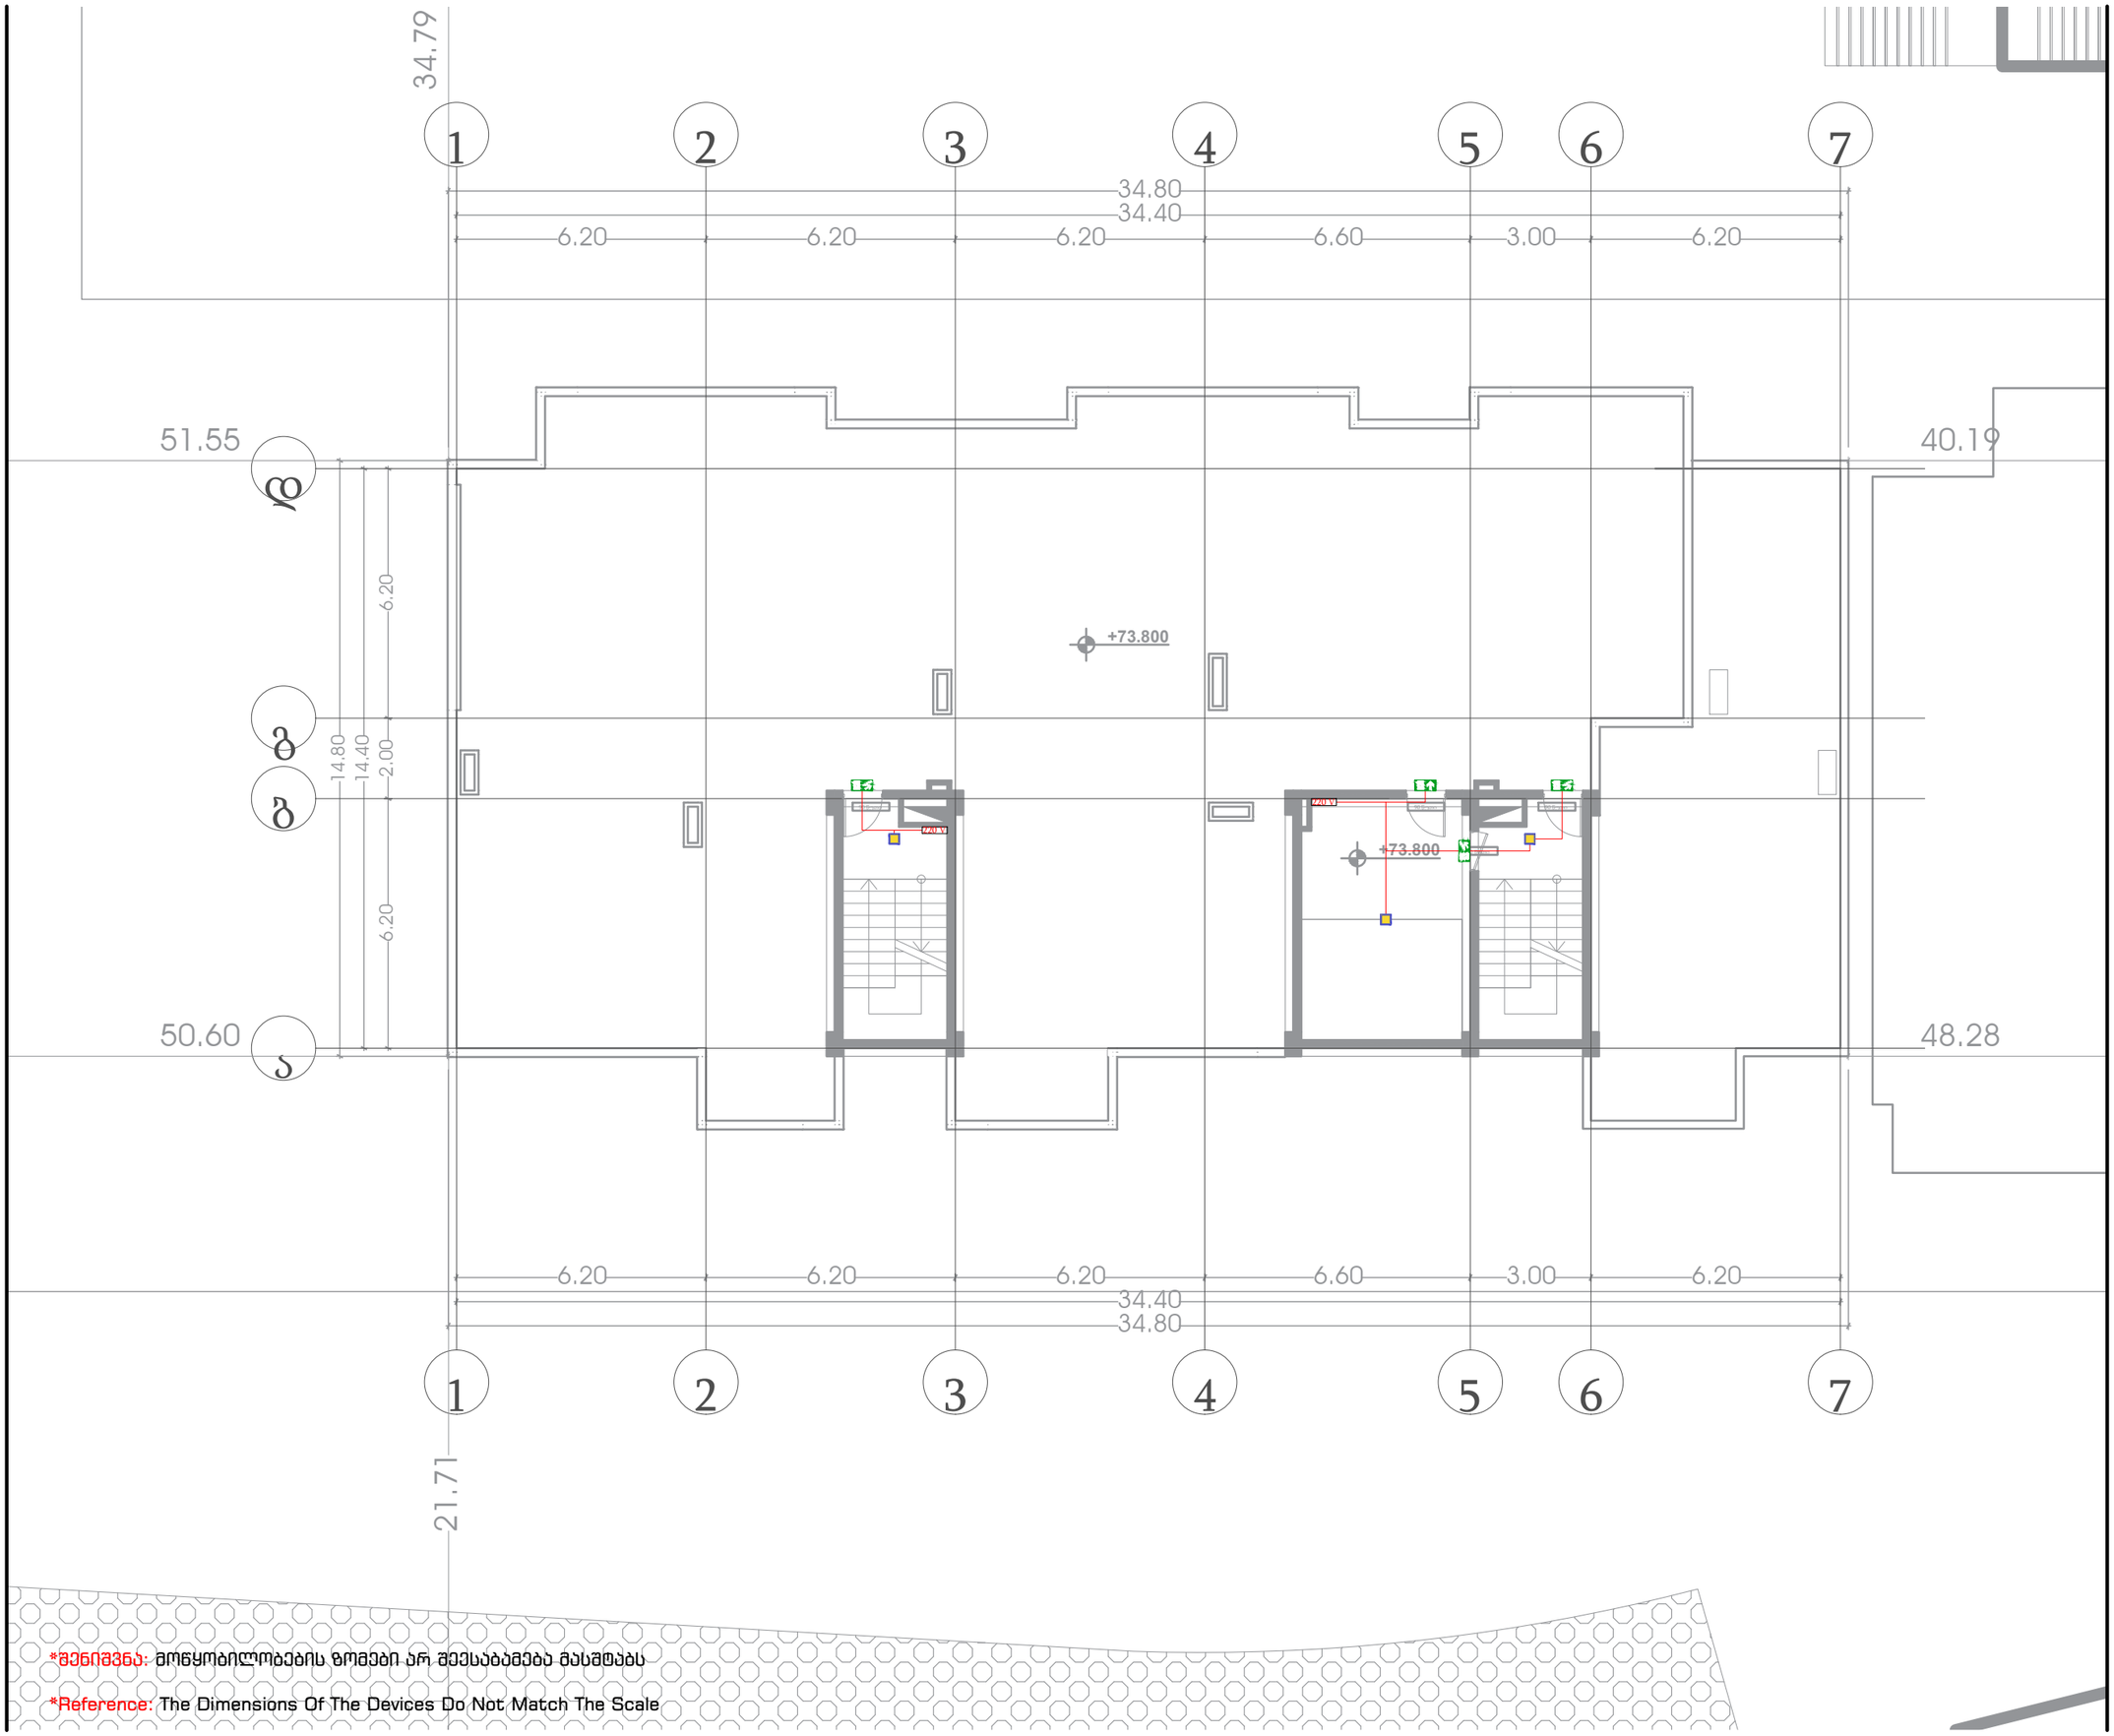

*შენიშვნა: მოწყობილობების ზომები არ შეესაბამება მასშტაბს

*Reference: The Dimensions Of The Devices Do Not Match The Scale

+73.80 ნიშნული

XXIII სართულის გეგმა

ადამიანთა ევაკუაციის მართვის და ავარიული განათების სისტემის პროექტი

პირობითი აღნიშვნა	დასახელება	რაოდ.
	ჭერის ავარიული სანათი	3 ც.
	ავარიული გასასვლელის მიმართულების მანიშნებელი	3 ც.
	ავარიული გასასვლელის მიმართულების მანიშნებელი	1 ც.
	სახანძრო სადენი	70 მ.

მრავალფუნქციური შენობა

ქ. თბილისი, ქეთევან წამებულის გამზირი N71/ მატროსოვის ქ. N7
ს/კ 01.17.12.005.064

ELPLUS

ლ. ჭუმბურიძე
დირექტორი

ა. წულაძე
შეასრულა

ზ. ქიქიკოშვილი
შეამოწმა

21 | 09 | 2023
თარიღი

REV. 1
რევიზია

A3	1:150	4.26
ფორმატი	მასშტაბი	გვერდი

ავტომატური ხანძარქრობის სისტემის მასალათა ჩამონათვალი

#	დასახელება		ერთეული	რაოდენობა
1	საშხეფები			
1.1	ავტომატური ცეცხლმაქრი	ტევადობა: 6კგ, აგენტის ტიპი: მშრალი ფხვნილი, გახეთქვის ტემპერატურა 68°C	ცალი	1
1.2	ქვედა მიმართული საშხეფი	სრ., K=5,6; 1/2" NPT; 68°C Pending Sprinkler, K 5,6 (80), NPT Threaded,(UL listed / FM Approved)	ცალი	672
1.1	ზემოთ მიმართული საშხეფი	სრ., K=5,6; 1/2" NPT; 68°C Upright Sprinkler, K 5,6 (80), NPT Threaded,(UL listed / FM Approved)	ცალი	174
1.3	საშხეფის ორნაწილიანი ცილინდრული ხუფი	Sprinkler escutcheon for spinkler 1/2"	ცალი	672
1.4	დრეკადი მილი ავტოსაშხეფისათვის L=100 სმ	Flexible hose for the sprinkler L=100 cm.	ცალი	672
2	მილები			
2.1	ფოლადის მილი	DN200, ERW SCH 40, ASTM Standard	მეტრი	80
2.2	ფოლადის მილი	DN150, ERW SCH 40, ASTM Standard	მეტრი	30
2.3	ფოლადის მილი	DN100, ERW SCH 40, ASTM Standard	მეტრი	30
2.4	ფოლადის მილი	DN80, ERW SCH 40, ASTM Standard	მეტრი	480
2.5	ფოლადის მილი	DN65, ERW SCH 40, ASTM Standard	მეტრი	190
2.6	ფოლადის მილი	DN50, ERW SCH 40, ASTM Standard	მეტრი	240
2.7	ფოლადის მილი	DN40, ERW SCH 40, ASTM Standard	მეტრი	320
2.8	ფოლადის მილი	DN32, ERW SCH 40, ASTM Standard	მეტრი	390
2.9	ფოლადის მილი	DN25, ERW SCH 40, ASTM Standard	მეტრი	1850
3	მილების აქსესუარები და დამატებითი სამუშაოები			
3.1	ფოლადის მილის საკიდი	(sprinkler clamp)-DN200 UL Listed & FM approved	ცალი	40
3.2	ფოლადის მილის საკიდი	(sprinkler clamp)-DN150 UL Listed & FM approved	ცალი	15
3.3	ფოლადის მილის საკიდი	(sprinkler clamp)-DN100 UL Listed & FM approved	ცალი	15
3.3	ფოლადის მილის საკიდი	(sprinkler clamp)-DN80 UL Listed & FM approved	ცალი	240
3.4	ფოლადის მილის საკიდი	(sprinkler clamp)-DN65 UL Listed & FM approved	ცალი	95
3.5	ფოლადის მილის საკიდი	(sprinkler clamp)-DN50 UL Listed & FM approved	ცალი	120
3.6	ფოლადის მილის საკიდი	(sprinkler clamp)-DN40 UL Listed & FM approved	ცალი	160
3.7	ფოლადის მილის საკიდი	(sprinkler clamp)-DN32 UL Listed & FM approved	ცალი	195
3.8	ფოლადის მილის საკიდი	(sprinkler clamp)-DN25 UL Listed & FM approved	ცალი	925
3.9	ვიქტავლიკური, ხრახნიანი, შესადუღებელი ფიტინგები	(სამკაპი, მუხლი, გადამყვანი, მექანიკური გადაბმა), UL Listed & FM approved	კომპლ.	40% (მილების ფასის)
3.10	მილების დამუშავება საღებავით		მეტრი	3610
3.11	მილის პირების დამუშავება	ე.წ ვიქტავლიკური ღარის/ხრახნის მოჭრა ფიტინგების მოსარგებად	მეტრი	3610
4	სახანძრო კარადები, სახანძრო მისაერთებლები და ჰიდრანტი			
4.1	სახანძრო კარადა	კომპლექტაცია: ონკანი სტორზ 51მმ, სახელო L=20მ., ქანჩი, ლულა; Fire cabinet (valve, hose, coupling, nozzle) [DN50; Length =20 m]	კომპლ.	26
4.3	მისაერთებელი სახ.მანქანისათვის storz-ის ტიპის	Fire deparment connection DN100X65X65 storz type	ცალი	2
4.4	უკუსარქველი	DN100 - 4" Check Valve (Grooved, Swing Type, 300psi, UL/FM)	ცალი	1
4.5	სახანძრო ბრიგადისთვის გამოსაყენებელი ონკანი STORZ-ის ტიპის 77მმ	Landing valve Storz type 77mm	ცალი	48

ავტომატური ხანძარქრობის სისტემის მასალათა ჩამონათვალი

#	დასახელება		ერთეული	რაოდენობა
5	ზონალური კონტროლის ჯგუფი			
5.1	პეპელა ურდული კონტაქტებით	DN100 - Butterfly valve with supervisory switch; UL listed, FM approved	ცალი	22
5.2	უკუსარქველი	DN100 - 4" Check Valve (Grooved, Swing Type, 300psi, Bristol, BR-DGC-300, UL/FM)	ცალი	22
5.4	წყლის ნაკადის რელე	DN100 - Water Fow Switch 4"; UL listed, FM approved	ცალი	22
5.1	პეპელა ურდული კონტაქტებით	DN80 - Butterfly valve with supervisory switch; UL listed, FM approved	ცალი	2
5.2	უკუსარქველი	DN80 - 4" Check Valve (Grooved, Swing Type, 300psi, Bristol, BR-DGC-300, UL/FM)	ცალი	2
5.4	წყლის ნაკადის რელე	DN80 - Water Fow Switch 4"; UL listed, FM approved	ცალი	2
5.3	ტესტირების და დაცლის ურდული	DN25 - Test and drain valve; K = 5.6; 20.6 bar; 1/2" Orifice ; Brass; UL listed; FM approved	ცალი	24
5.5	მანომეტრი		ცალი	24
6	სახანძრო სატუმბი სადგური			
6.1	სახანძრო სატუმბი სადგური (UL Listed & FM Approved as per NFPA20 standard)	ძირითადი ელექტრო ტუმბო სათადარიგო ელექტრო ტუმბო ჟოკეი ტუმბო ავტომატური მართვის პანელი უკუსარქველი სატესტო მანიფოლდი ძირსადგამი მაფართოებელი ავზი ჩამკეტი არმატურა მანომეტრი კომპენსატორი Q=75 მ3, H=14 ბარი	კომპლექტი	1
6.2	სველი განგაშის სარქველი	DN200, Wet alarm valve, 20.7 bar; Ductile Iron (EN JS-1020) , FM approved, Trim set+Retard chamber+Pressure switches+gong included	ცალი	1
6.3	პეპელა ურდული კონტაქტებით	პეპელა ურდული კონტაქტებით DN 200 Butterfly valve with supervisory switch UL listed, FM approved	ცალი	2
6.4	პეპელა ურდული კონტაქტებით	პეპელა ურდული კონტაქტებით DN 100 Butterfly valve with supervisory switch UL listed, FM approved	ცალი	1
6.5	ტესტირების ვენტური მეტრი	ტესტირების ვენტური მეტრი DN150 Flowmeter 6' FM approved,	ცალი	1
6.4	პეპელა ურდული კონტაქტებით	პეპელა ურდული კონტაქტებით DN 150 Butterfly valve with supervisory switch UL listed, FM approved	ცალი	2
6.6	OSX gate valve	რეზერ. ცენტრალური ჩამკეტი ურდული DN200 OS&Y Gate valve	ცალი	1
6.7	სადრენაჟე არხი	L=3.0მ	ცალი	1

*შენიშვნა : მიწის და ბეტონის სამუშაოები პროექტში არ არის გათვალისწინებული.

კვამლსაწინააღმდეგო ვენტილაციის სისტემის სპეციფიკაცია

#	დასახელება	სპეციფიკაცია	ერთეული	რაოდენობა
1	ვენტილატორები			
1.1	კიბის უჯრედის დამწნევი ვენტილატორი	ღერძული ტიპის; ჰაერის ნაკადი: 24000 მ3/სთ; 380პა.	ცალი	2
1.2	კიბის უჯრედის დამწნევი ვენტილატორი	არხული ტიპის; ჰაერის ნაკადი: 24000 მ3/სთ; 460პა.	ცალი	2
1.3	ლიფტის უჯრედის დამწნევი ვენტილატორი	ღერძული ტიპის; ჰაერის ნაკადი: 40000 მ3/სთ; 250პა.	ცალი	1
1.4	დერეფნის კვამლგამწოვი ვენტილატორი	ღერძული ტიპის; ჰაერის ნაკადი: 5700 მ3/სთ; 610პა. F- 400°C.	ცალი	1
1.5	დერეფნის მოდინებითი ვენტილატორი	ღერძული ტიპის; ჰაერის ნაკადი: 2300 მ3/სთ; 250პა.	ცალი	1
1.6	ტამბურის დამწნევი ვენტილატორი	ღერძული ტიპის; ჰაერის ნაკადი: 800/1600 მ3/სთ; 250პა.	ცალი	1
1.7	ავტოსადგომის კვამლგამწოვი ვენტილატორი	ღერძული ტიპის; ჰაერის ნაკადი: 11000 მ3/სთ; 500პა. F- 400°C.	ცალი	1
2	ცხაურები			
2.1	მართკუთხა ცხაური	1200x1000	ცალი	1
2.2	მართკუთხა ცხაური	600x400	ცალი	38
2.3	მართკუთხა ცხაური	600x200	ცალი	4
2.4	მართკუთხა ცხაური	400x400	ცალი	22
2.5	მართკუთხა ცხაური	250x300	ცალი	22
2.6	ცხაური მექანიკური რეგულატორით	300x250	ცალი	1
2.7	ცხაური მექანიკური რეგულატორით	200x100	ცალი	2
3	დამგვერები			
3.1	არხული ტიპის სახანძრო დამგვერი	1200x1000	ცალი	1
3.2	არხული ტიპის სახანძრო დამგვერი	1100x400	ცალი	4
3.4	არხული ტიპის სახანძრო დამგვერი	900x250	ცალი	1
3.5	არხული ტიპის სახანძრო დამგვერი	300x250	ცალი	1
3.6	კედლის ტიპის სახანძრო დამგვერი	400x600	ცალი	22
3.7	კედლის ტიპის სახანძრო დამგვერი	250x400	ცალი	22
3.8	კედლის ტიპის სახანძრო დამგვერი	150x250	ცალი	22
4	ჰაერსატარი			
4.1	მართკუთხა ჰაერსატარი მასალა: მოთუთიებული ფოლადი 1.2მმ		$მ^2$	53
4.2	მართკუთხა ჰაერსატარი მასალა: მოთუთიებული ფოლადი 0.8მმ		$მ^2$	108
5	სახანძრო კარები			
5.1	თვითდახურვადი სახანძრო კარი	ხანძარმედეგობა 90წთ.	ცალი	75
5.2	თვითდახურვადი სახანძრო კარი	ხანძარმედეგობა 60წთ.	ცალი	1

სახანძრო-საგანგაშო სიგნალიზაციის სისტემის სპეციფიკაცია

#	დასახელება	სპეციფიკაცია	ერთეული	რაოდენობა
1	კაბელები			
1.1	სახანძრო კაბელი	JE-H(ST)H FE180 1*2*0.8+0.40mm სახანძრო კაბელი	მეტრი	5360
1.2	საკაბელო არხი	20X10mm, წვის შედეგად არ უნდა გამოყოფდეს ტოქსიკურ აირებს; EN 50085-შესაბამისი	მეტრი	3205
2	სახანძრო სიგნალიზაცია			
2.1	სამისამართო მართვის პანელი	არანაკლებ 3 სხვადასხვა ფირმის სამისამართო მოწყობილობების დაერთების საშუალება. არანაკლებ 2 მარუჭით, არანაკლებ 4 ინჩიანი სენსორული ფერადი ეკრანი. თითოეულ მარყუჟზე არანაკლებ 150 მისამართის დაერთებით და არანაკლებ 150 ზონის შექმნით. დეტექტორების მართვა პანელიდან არანაკლებ 4 რეჟიმზე დღე-ღამის მიხედვით. EN54-2, EN54-4-ის შესაბამისი. ვიზუალურ-ტექსტური და მართვის ნაწილი (MENU) უნდა იყოს ქართულენოვანი. არანაკლებ 100 მომხმარებელსა და ინსტალატორს შესაძლებლობა უნდა ქონდეს, ინტეგრირებული ქსელის მოდულის გამოყენებით, უფასო აპლიკაციით დისტანციურად მართონ პანელი და მიიღონ დეტალური ინფორმაცია "ვების" გარეშე. სენსორულ ეკრანზე შესაძლებელი უნდა იყოს დაემატოს 2 ფუნქციური ღილაკი, რომლის აქტივაციის შემთხვევაში დაერთებული სირენები გააქტიურდება "ტესტირების" და "სერვისის" რეჟიმით შესაბამისი ტექსტის გამოცხადებით ქართულ და ინგლისურ ენაზე.	ცალი	1
2.2	მარყუჟის გამაფართოებელი	სამისამართო მართვის პანელის მარყუჟის გაფართოვებელს უნდა გააჩნდეს არანაკლებ 2 მარყუჟის გაფართოვების საშუალება და თითოს არანაკლებ სამი სხვადასხვა პროტოკოლის (სამი სხვადასხვა მწარმოებლის პროტოკოლი-ბრენდი) მხარდაჭერა, თითოეულზე არანაკლებ 100 მისამართის და არანაკლებ 100 ზონით.	ცალი	1
2.3	სამისამართო კვამლის დეტექტორი	ავტომატური დამისამართებით; სამუშაო ძაბვა ≤20...30≥ Vdc; მორიგე რეჟიმში მოხმარებული ელ.ენერგია არაუმეტეს 250 uA; განგაშის რეჟიმში დენის მოხმარება არაუმეტეს 10mA; კვამლის აღმოჩენის არანაკლებ 3 მგრძნობელობა. ინტეგრირებული იზოლატორი. ნორმების შესაბამისობა - EN-54-7; EN-54-17; დაბინძურების შესახებ ინფორმაციის მიწოდების საშუალება. ტემპერატურული რეჟიმი ≤-5°C...+40°C≥. დაცვის კლასი არანაკლებ IP40	ცალი	276
2.4	სამისამართო კომბინირებული დეტექტორი	ავტომატური დამისამართებით; სამუშაო ძაბვა ≤20...30≥ Vdc; მორიგე რეჟიმში მოხმარებული ელ.ენერგია არაუმეტეს 250 uA; განგაშის რეჟიმში დენის მოხმარება არაუმეტეს 10mA; ინტეგრირებული იზოლატორი. ხანძრის აღმოჩენის არანაკლებ 5 რეჟიმი. დეტექტორის ლედ.ნათურის პანელიდან მართვის შესაძლებლობა. ნორმების შესაბამისობა - EN-54-7:2, EN-54-17, EN-54-5. დაბინძურების შესახებ ინფორმაციის მიწოდების საშუალება. ტემპერატურული რეჟიმი ≤-5 °C...+40 °C≥. დაცვის კლასი არანაკლებ IP40	ცალი	16
2.5	სამისამართო სამაგრი ძირი	უნყვეტობის გადასართველი ფირფიტით, უკანგავი კონტაქტებით	ცალი	290
2.6	ავტონომიური დეტექტორი	ავტონომიური დეტექტორი, 93 ელემენტით, ინტეგრირებული პიეზო სირენით	ცალი	164
2.7	სამისამართო ხელის ღილაკი	ავტომატური დამისამართებით. მრავალფერადი გამოყენების, პლასტმასის გადატვირთვის გასაღებით; მორიგე რეჟიმში მოხმარებული ელ.ენერგია არაუმეტეს 100 uA; განგაშის რეჟიმში დენის მოხმარება არაუმეტეს 10mA; ნორმების შესაბამისობა - EN 54-11, EN 54-17.	ცალი	54
2.8	მანათობელი სამისამართო სირენა	თვითდამისამართებით კვებას უნდა იღებდეს მარყუჟიდან, ინტეგრირებული მოკლე ჩართვის იზოლატორით, ხმის არჩევადი ტონალობა არანაკლებ 13, ხმოვანი ტექსტური შეტყობინების ჩაწერით ქართულ და ინგლისური ენაზე არანაკლებ 6 ვერსიამდე, მათ შორის ძირითადი უნდა იყოს "განგაშის", ფუნქციური ღილაკზე რეაგირების - "ტესტირება" და "სერვისის" ვერსია. არაანაკლებ 97-დბ 1 მეტრზე, ნორმების შესაბამისობა - EN 54-17, EN 54-3, EN 54-23, EN6100-6.	ცალი	50
2.9	სამისამართო მოდული	სამისამართო შემსვლელ გამომსვლელი მოდული, სამუშაო ძაბვა ≤20...30≥ Vdc; ავტომატური დამისამართების შესაძლებელობით, მოხმარებული ენერგია ლოდინის რეჟიმში არაუმეტეს 80 uA, ჩაშენებული სარელეო გამოსასვლელი არანაკლებ 1A, არანაკლებ 1 შემსვლელი და გამომსვლელი კონტაქტი, EN 54-17, EN 54-18,	ცალი	29
2.10	აკუმულატორი	აკუმულატორი 123-7ამპ	ცალი	2

ევაკუაციის მართვის და ავარიული განათების სისტემის სპეციფიკაცია

#	დასახელება	სპეციფიკაცია	ერთეული	რაოდენობა
1	კაბელები			
1.1	დენის არაალებადი კაბელი	2X1.5 კაბელი, 100% სპილენძი, არა აალებადი. N2XH	მეტრი	3570
2	ავარიული განათება			
2.1	ავარიული სანათი	სამუშაო ძაბვა 220 ; სიმძლავრე არანაკლებ 18 ვატი, ნათების ხანგრძლივობა არანაკლებ 1 საათი, ლედ ნათებით. ფოტობიოლოგიური რისკის გარეშე . ნათების ტემპერატურა არანაკლებ 6000K. სერტიფიცირება: EN60598	ცალი	167
2.2	ავარიული გასასვლელის მანიშნებელი (მიმართულება ქვევით/ვირდაპირ ან მარჯვნივ, მარცხნივ)	ავარიული გასასვლელის მანიშნებელი (მიმართულება ქვევით/ვირდაპირ ან მარჯვნივ, მარცხნივ) სამუშაო ძაბვა 220-230 Vac არანაკლებ ხილვადობის მანძილი 20 მ. ნათების ხანგრძლივობა ავტონომიურ რეჟიმში არანაკლებ 2 საათი. დამაგრების შესაძლებლობა: ჭერი, დროშისებრი, კედელი, დაკიდული ჭერი. ნათების ტემპერატურა 6000K, ფოტობიოლოგიური რისკის გარეშე.	ცალი	178
2.3	ავარიული გასასვლელის მანიშნებელი (EXIT)	ავარიული გასასვლელის მანიშნებელი (EXIT) სამუშაო ძაბვა 220-230 Vac არანაკლებ ხილვადობის მანძილი 20 მ. ნათების ხანგრძლივობა ავტონომიურ რეჟიმში არანაკლებ 2 საათი. დამაგრების შესაძლებლობა: ჭერი, დროშისებრი, კედელი, დაკიდული ჭერი. ნათების ტემპერატურა 6000K, ფოტობიოლოგიური რისკის გარეშე.	ცალი	12