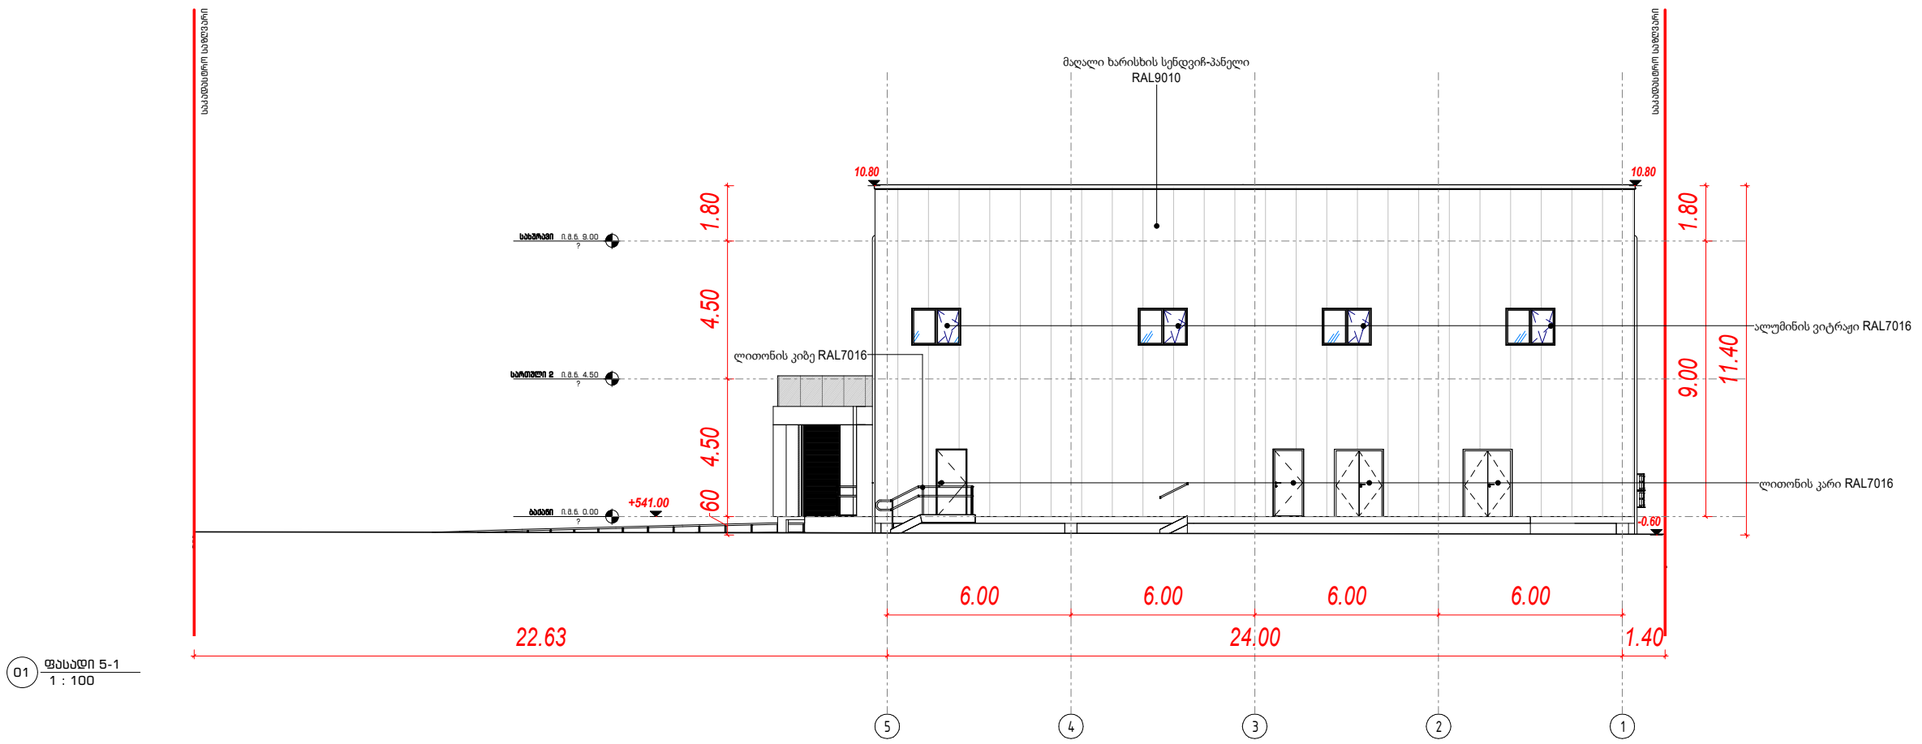

01 ფასადი 5-1
1 : 100

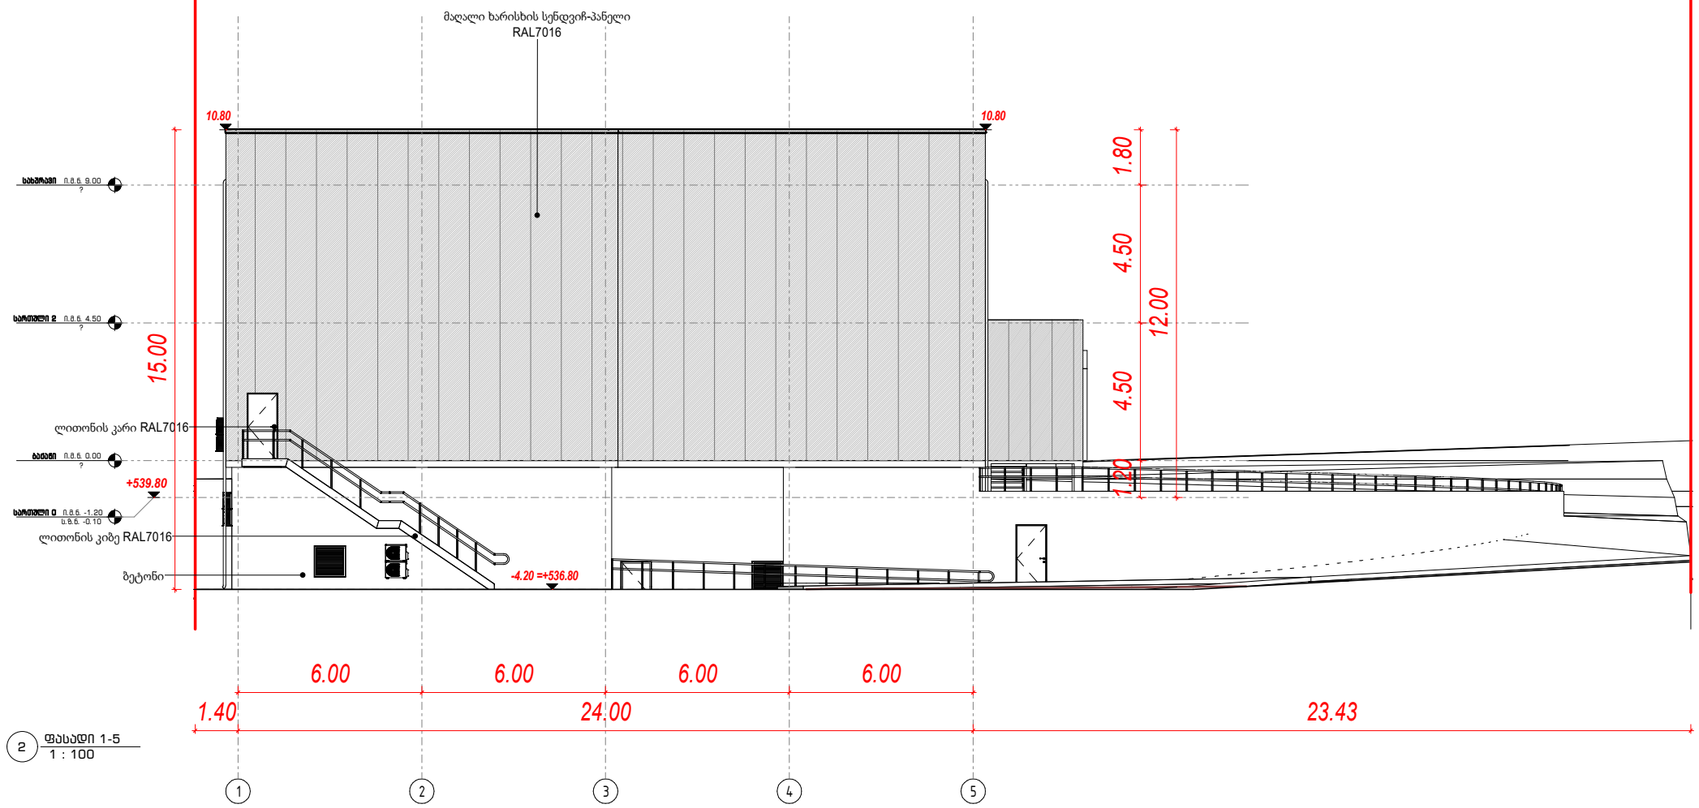

2 ფასადი 1-5
1 : 100


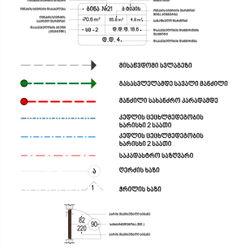

David Vashakidze Architects
მისამართი : ქ. თბილისი, სანაპირო #8
ტელ: +995 (32) 230 98 99
E-mail : Dvastudio1@gmail.com
FB: FB.COM/DVASTUDIO

პროექტის ნომერი	06.2022
თარიღი	06.2022
მთ. არქიტექტორი	დ.ვაშაკიძე
არქიტექტორი	დ.ვაშაკიძე

პროექტის დასახელება:
საწყობი
მისამართი:
ქალაქი თბილისი , სოფელი დიდი ლილო ს.კ. 81.08.18.399

ფასადი 5-1 1-5

ტექნიკურ ეკონომიკური

საერთო ფართობი
საცხოვრებელი ფართობი
კომერციული ფართობი
საოფისე ფართობი
საზაფხულო ფართობი
ლიფტის/კიბის უჯრ. ფართობი
პარკინგის ფართობი
დამხმარე სათავსო

A301

მასშტაბი 1 : 100

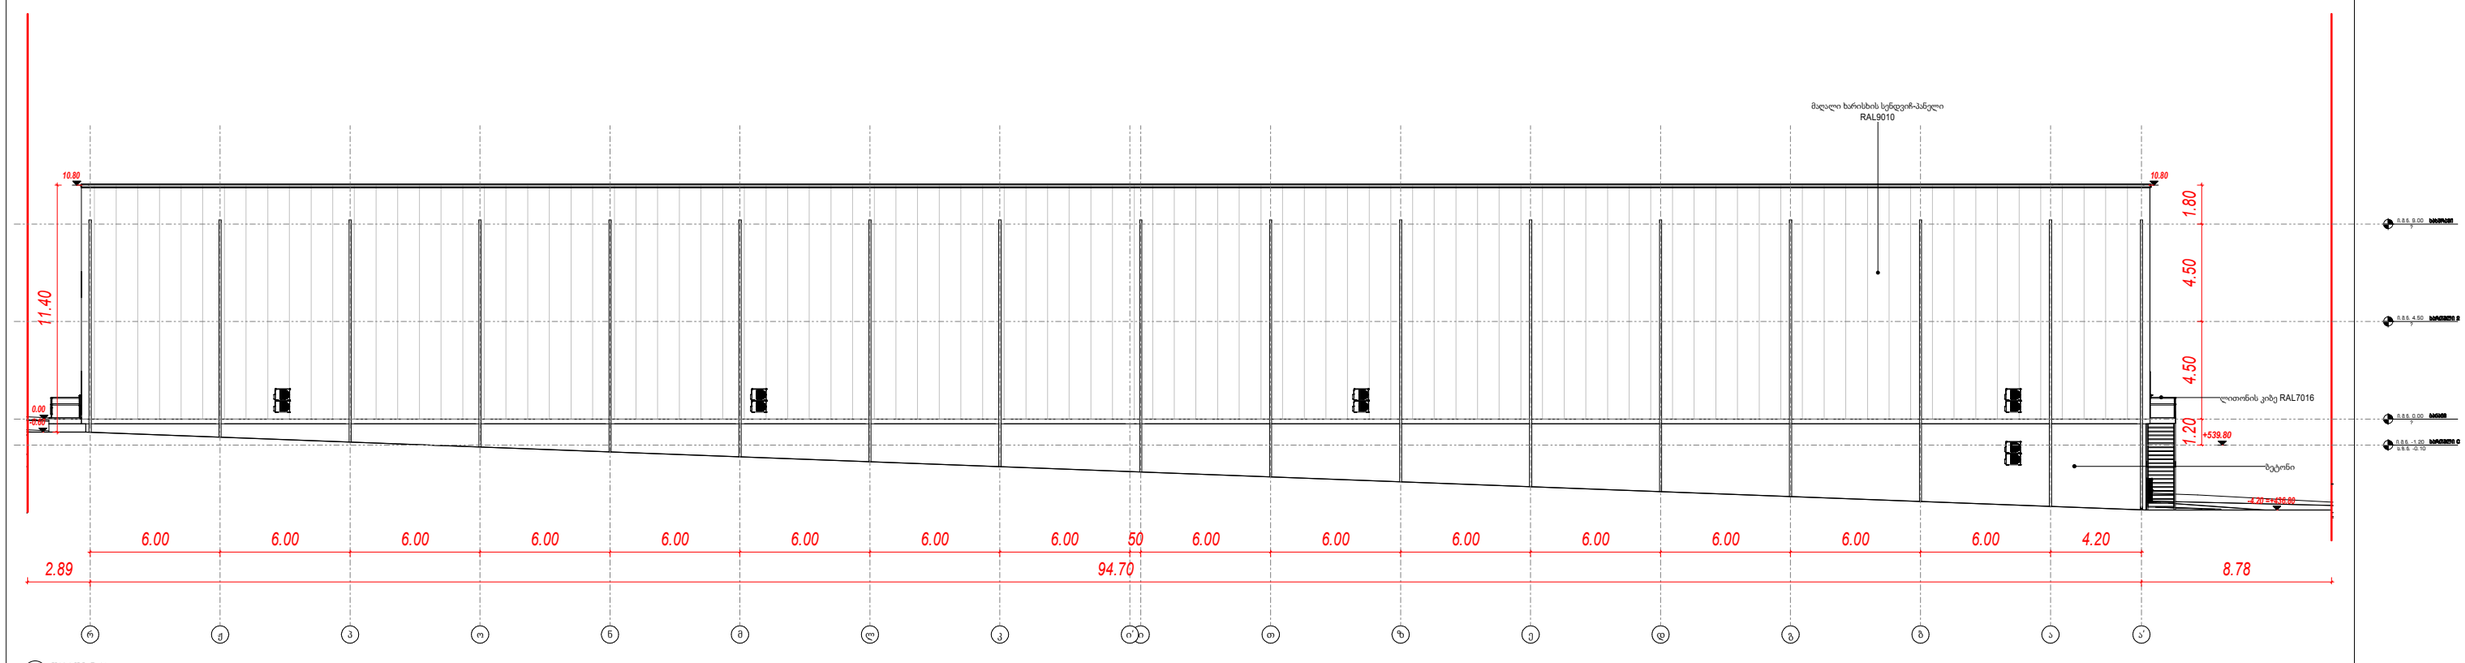

01 ფასადი რ-ა'
1 : 100

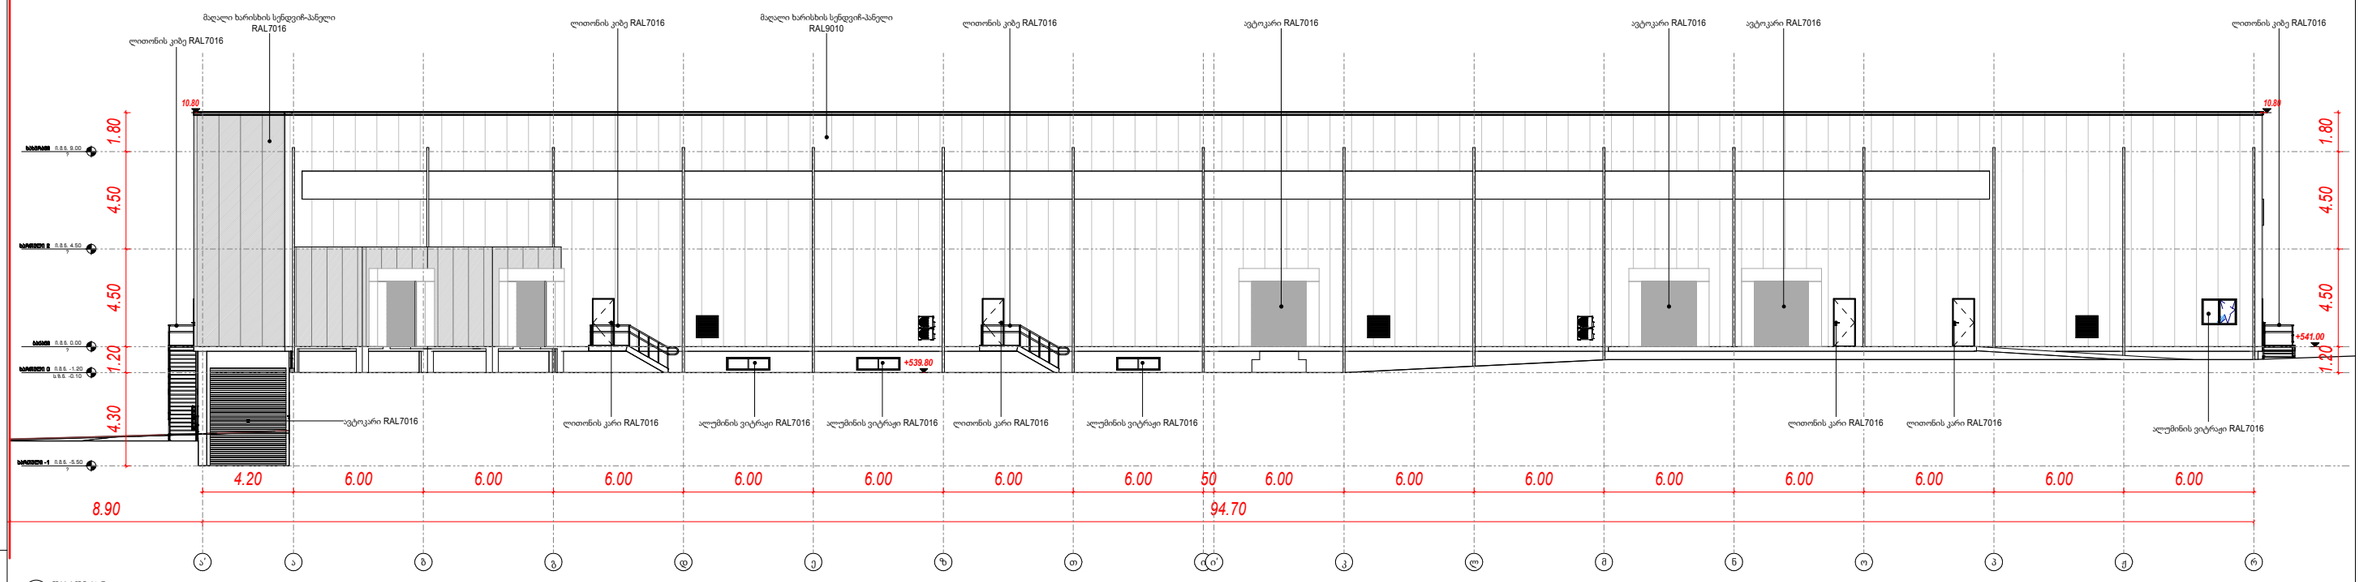

2 ფასადი ა'-რ
1 : 100

David Vashakidze Architects






A302

მასშტაბი 1 : 100

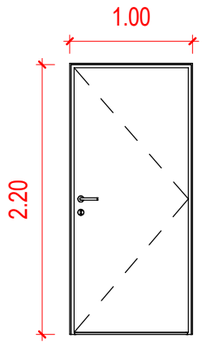

კ1 რაოდენობა - 8

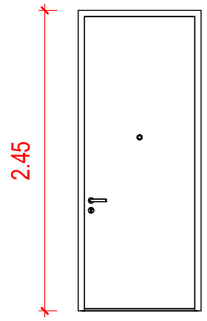

კ2 რაოდენობა - 2

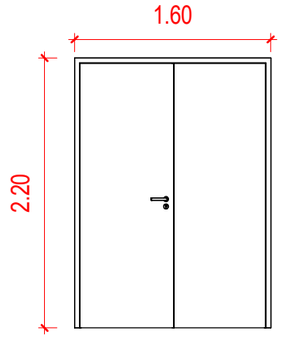

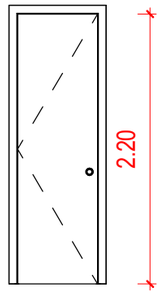

კ2 რაოდენობა - 2

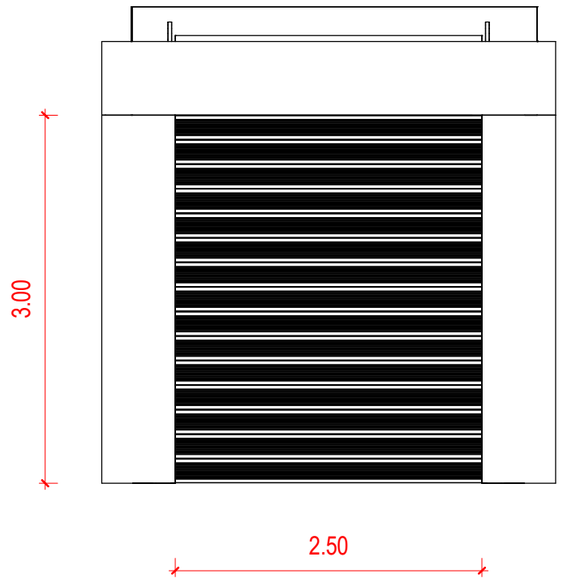

David Vashakidze Architects

მისამართი : ქ. თბილისი, სანაპიროს #8
ტელ: +995 (32) 230 98 99
E-mail : Dvastudio1@gmail.com
FB: FB.COM/DVASTUDIO

პროექტის ნომერი	06.2022
თარიღი	06.2022
მთ. არქიტექტორი	დავით ვაშაკიძე
არქიტექტორი	დავით ვაშაკიძე

პროექტის დასახელება:

საწყობი

მისამართი:

ქალაქი თბილისი , სოფელი დიდი ლილო ს.კ. 81.08.18.399

ღიობების სპეციფიკაცია

ტექნიკურ ეკონომიკური
საერთო ფართობი
საცხოვრებელი ფართობი
კომერციული ფართობი
საოფისე ფართობი
საზაფხულო ფართობი
ლიფტის/კიბის უჯრ. ფართობი
პარკინგის ფართობი
დამხმარე სათავსო

A303

მასშტაბი	1 : 50