გეგმა ცვლილების გარეშე

მოშენების ფართობი 1,477.9 მ²

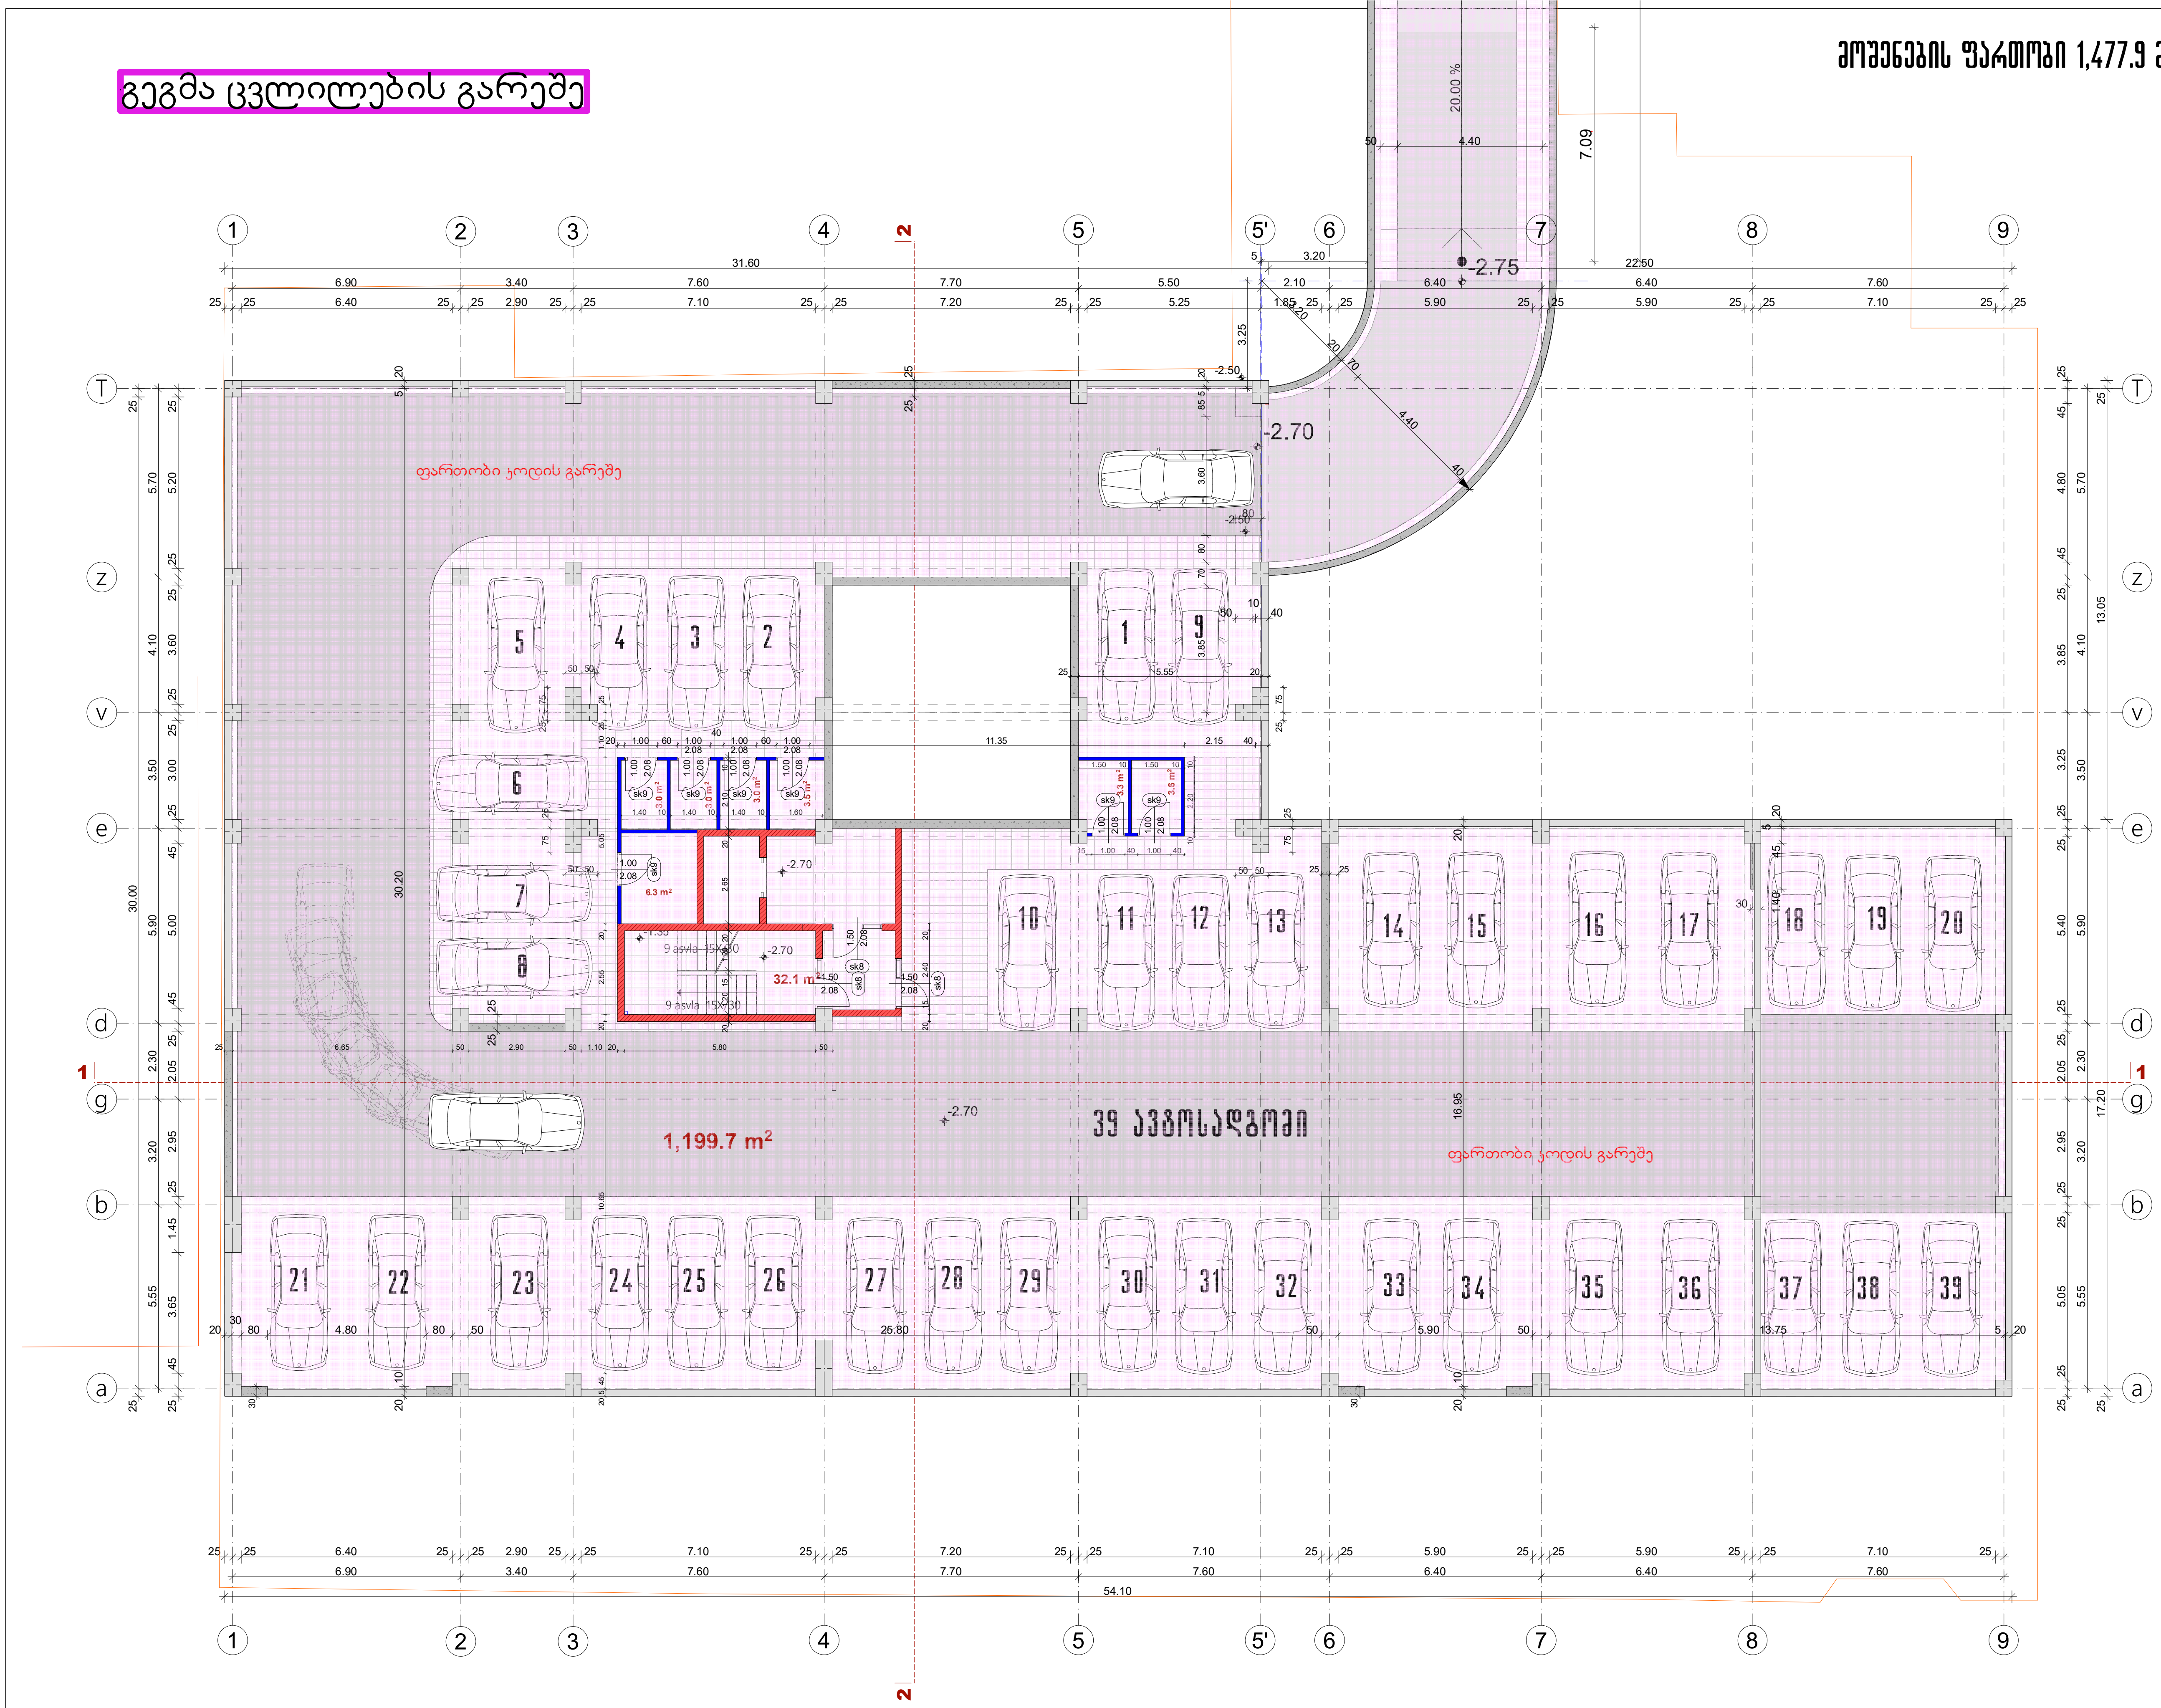

ფორმატი A-3	თბილისი 2022 წ.	დაკვეთა №

ექსპლიკაცია

ავტოსადგომის ფართობი	- 1199.7 მ2
დამხმარე ფართობი	- 25.7 მ2
სადარბაზოს ფართობი	- 32.1 მ2

პირობითი აღნიშვნები

- წითელი ხაზი
- 30 სმ-იანი აგური
- 20 სმ-იანი ბლოკი
- 10 სმ-იანი ტიხრის ბლოკი
- მონოლითური კედელი
- დიაფრაგმა
- 20 სმ-იანი ბლოკი h=110 სმ
- საფასადე აგურის კედელი-მოპირკეთება

შენიშვნა

შენობის 0.00 შეესაბამება აბსოლუტური ნიშნულს 411.20

პროექტის სახელწოდება

მრავალბინიანი საცხოვრებელი სახლი წინამძღვრიშვილის ქუჩაზე №125

აქსისი

იურიდ. მის.:

თანამდებობა	გვარი	ხელმოწერა
საპრ.დეპ.დირ.	ნ.მოსულიშვილი	
პრ.მთ.არქიტ.	ნ.კილასონია	
პრ.ავტორები	ნ.კილასონია	
	ნ.ხოსრუაშვილი	
	ო.გოგავა	

სტადია	პროექტი	მასშტ.	1:200
გეგმა -2.70 ნიშნულზე		ფურცლები	ფურცელი
			46

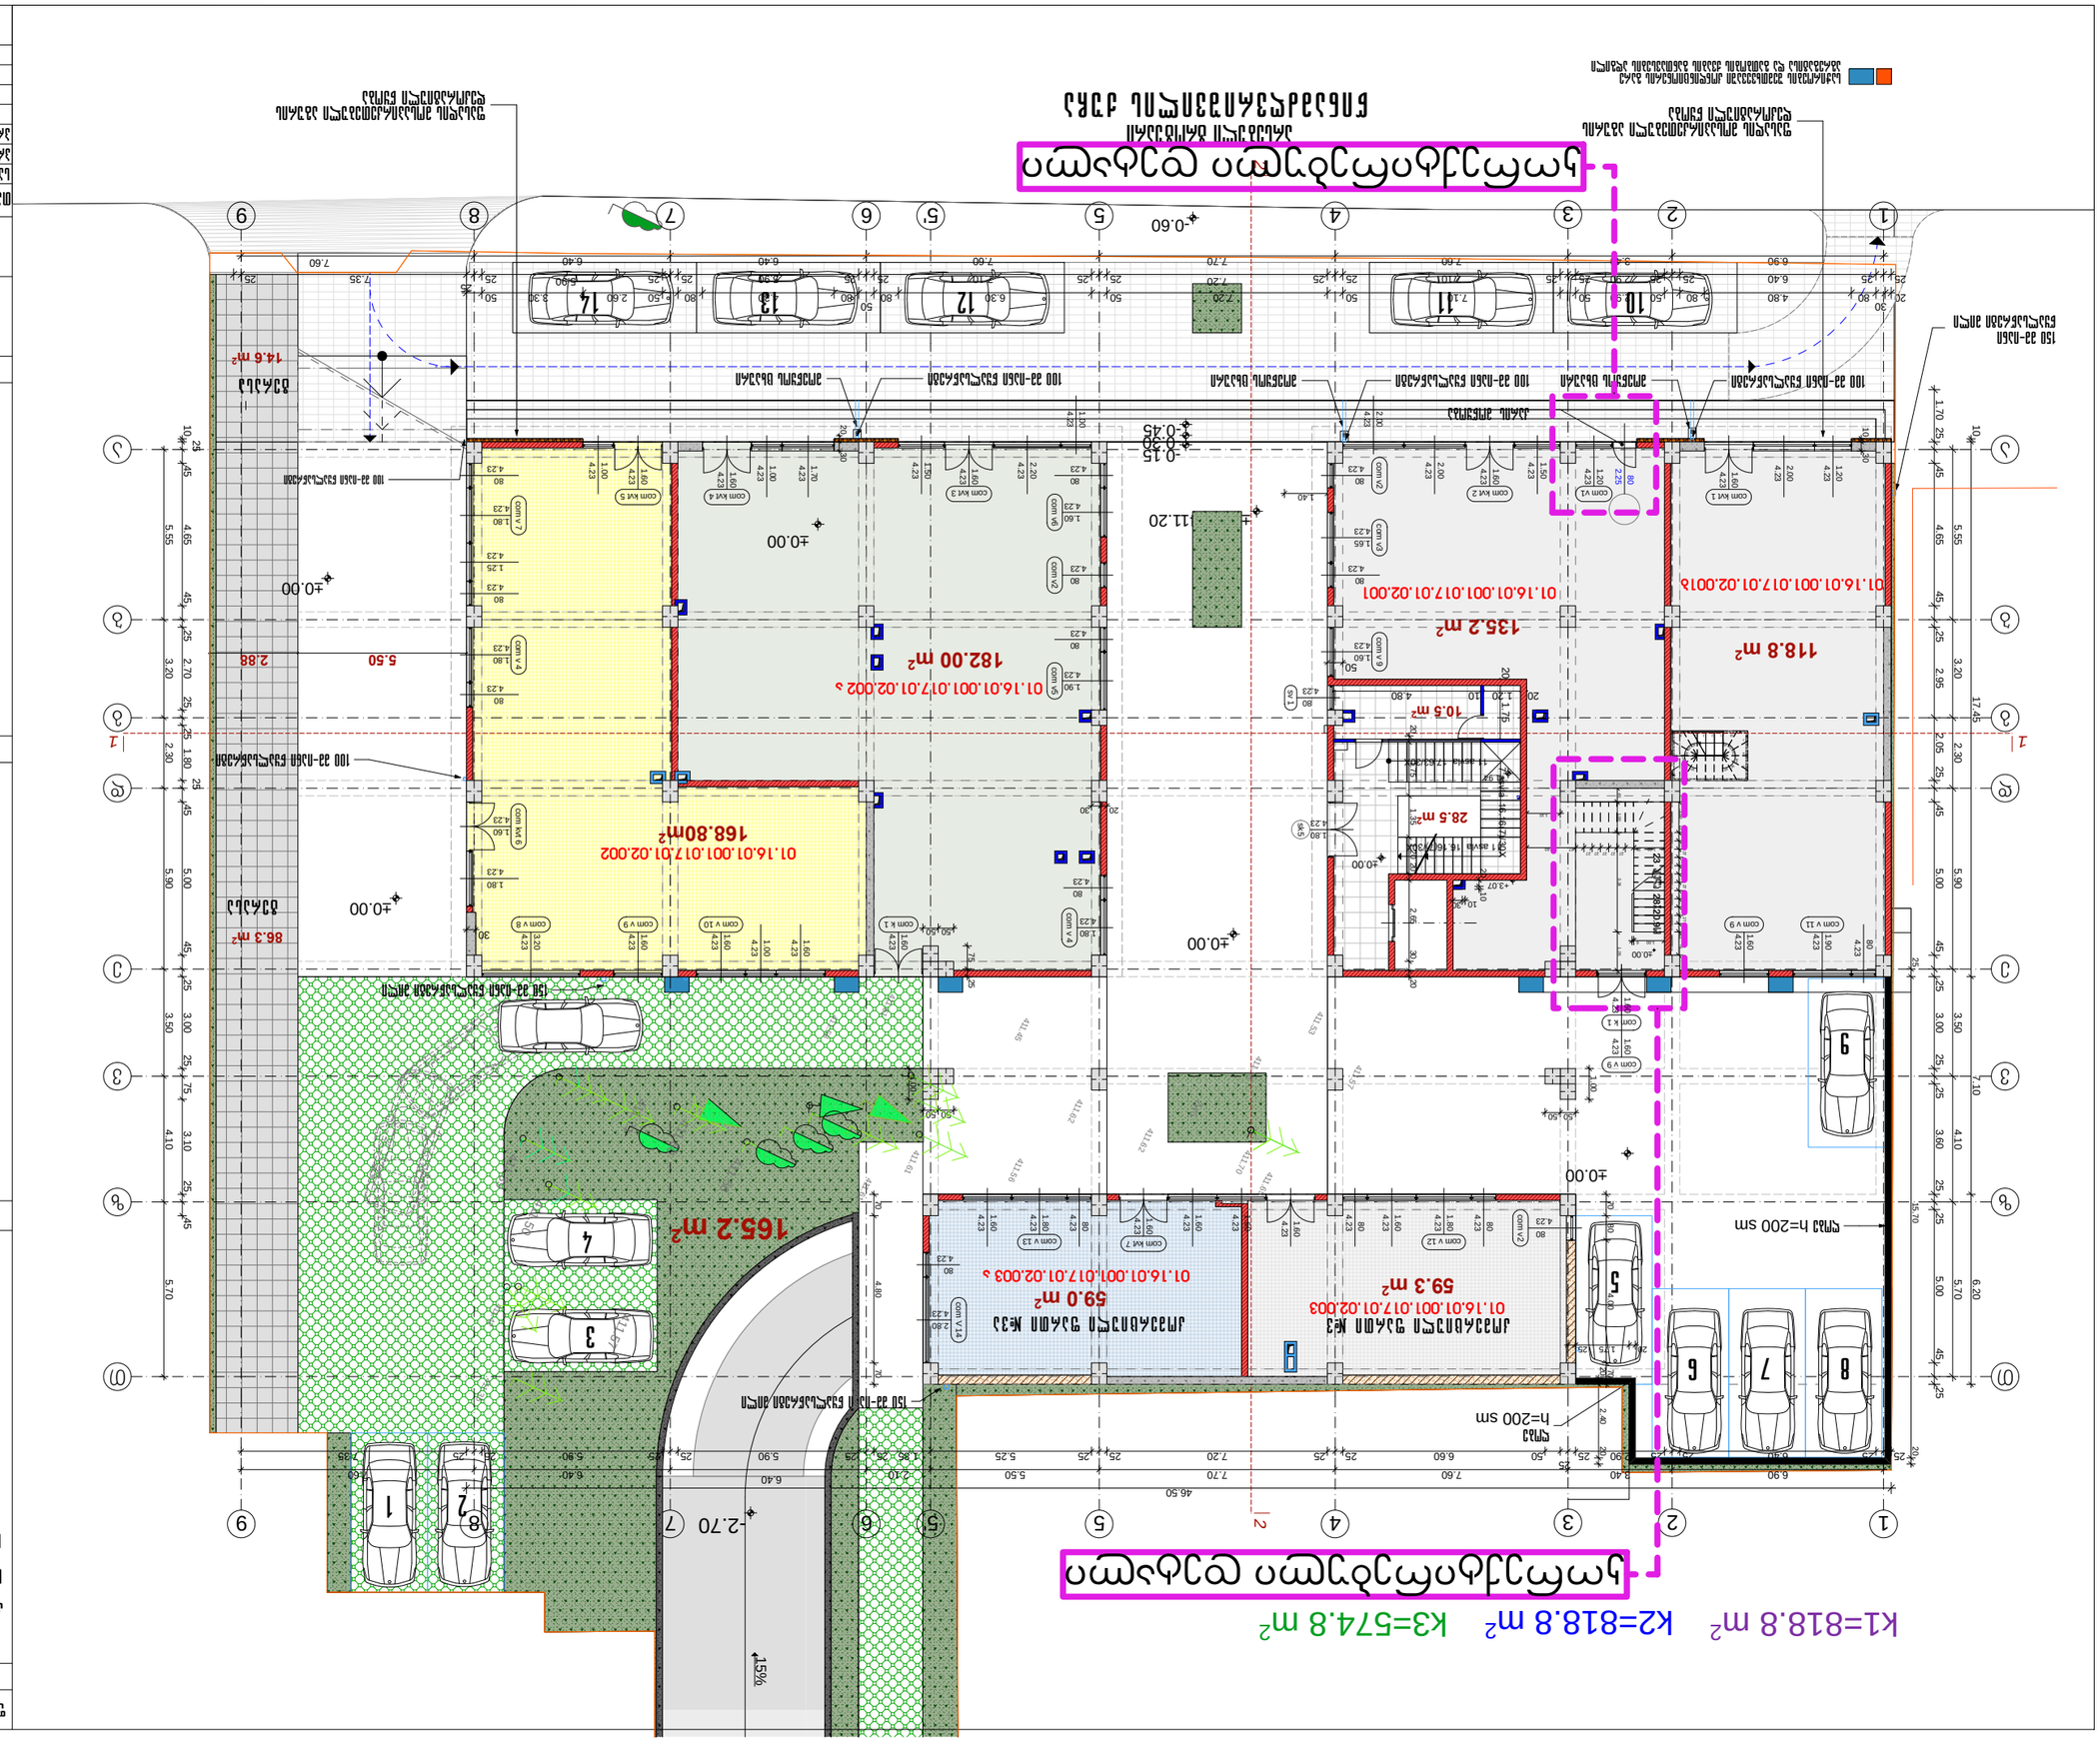
К1=818.8 m²
К2=818.8 m²
К3=574.8 m²

















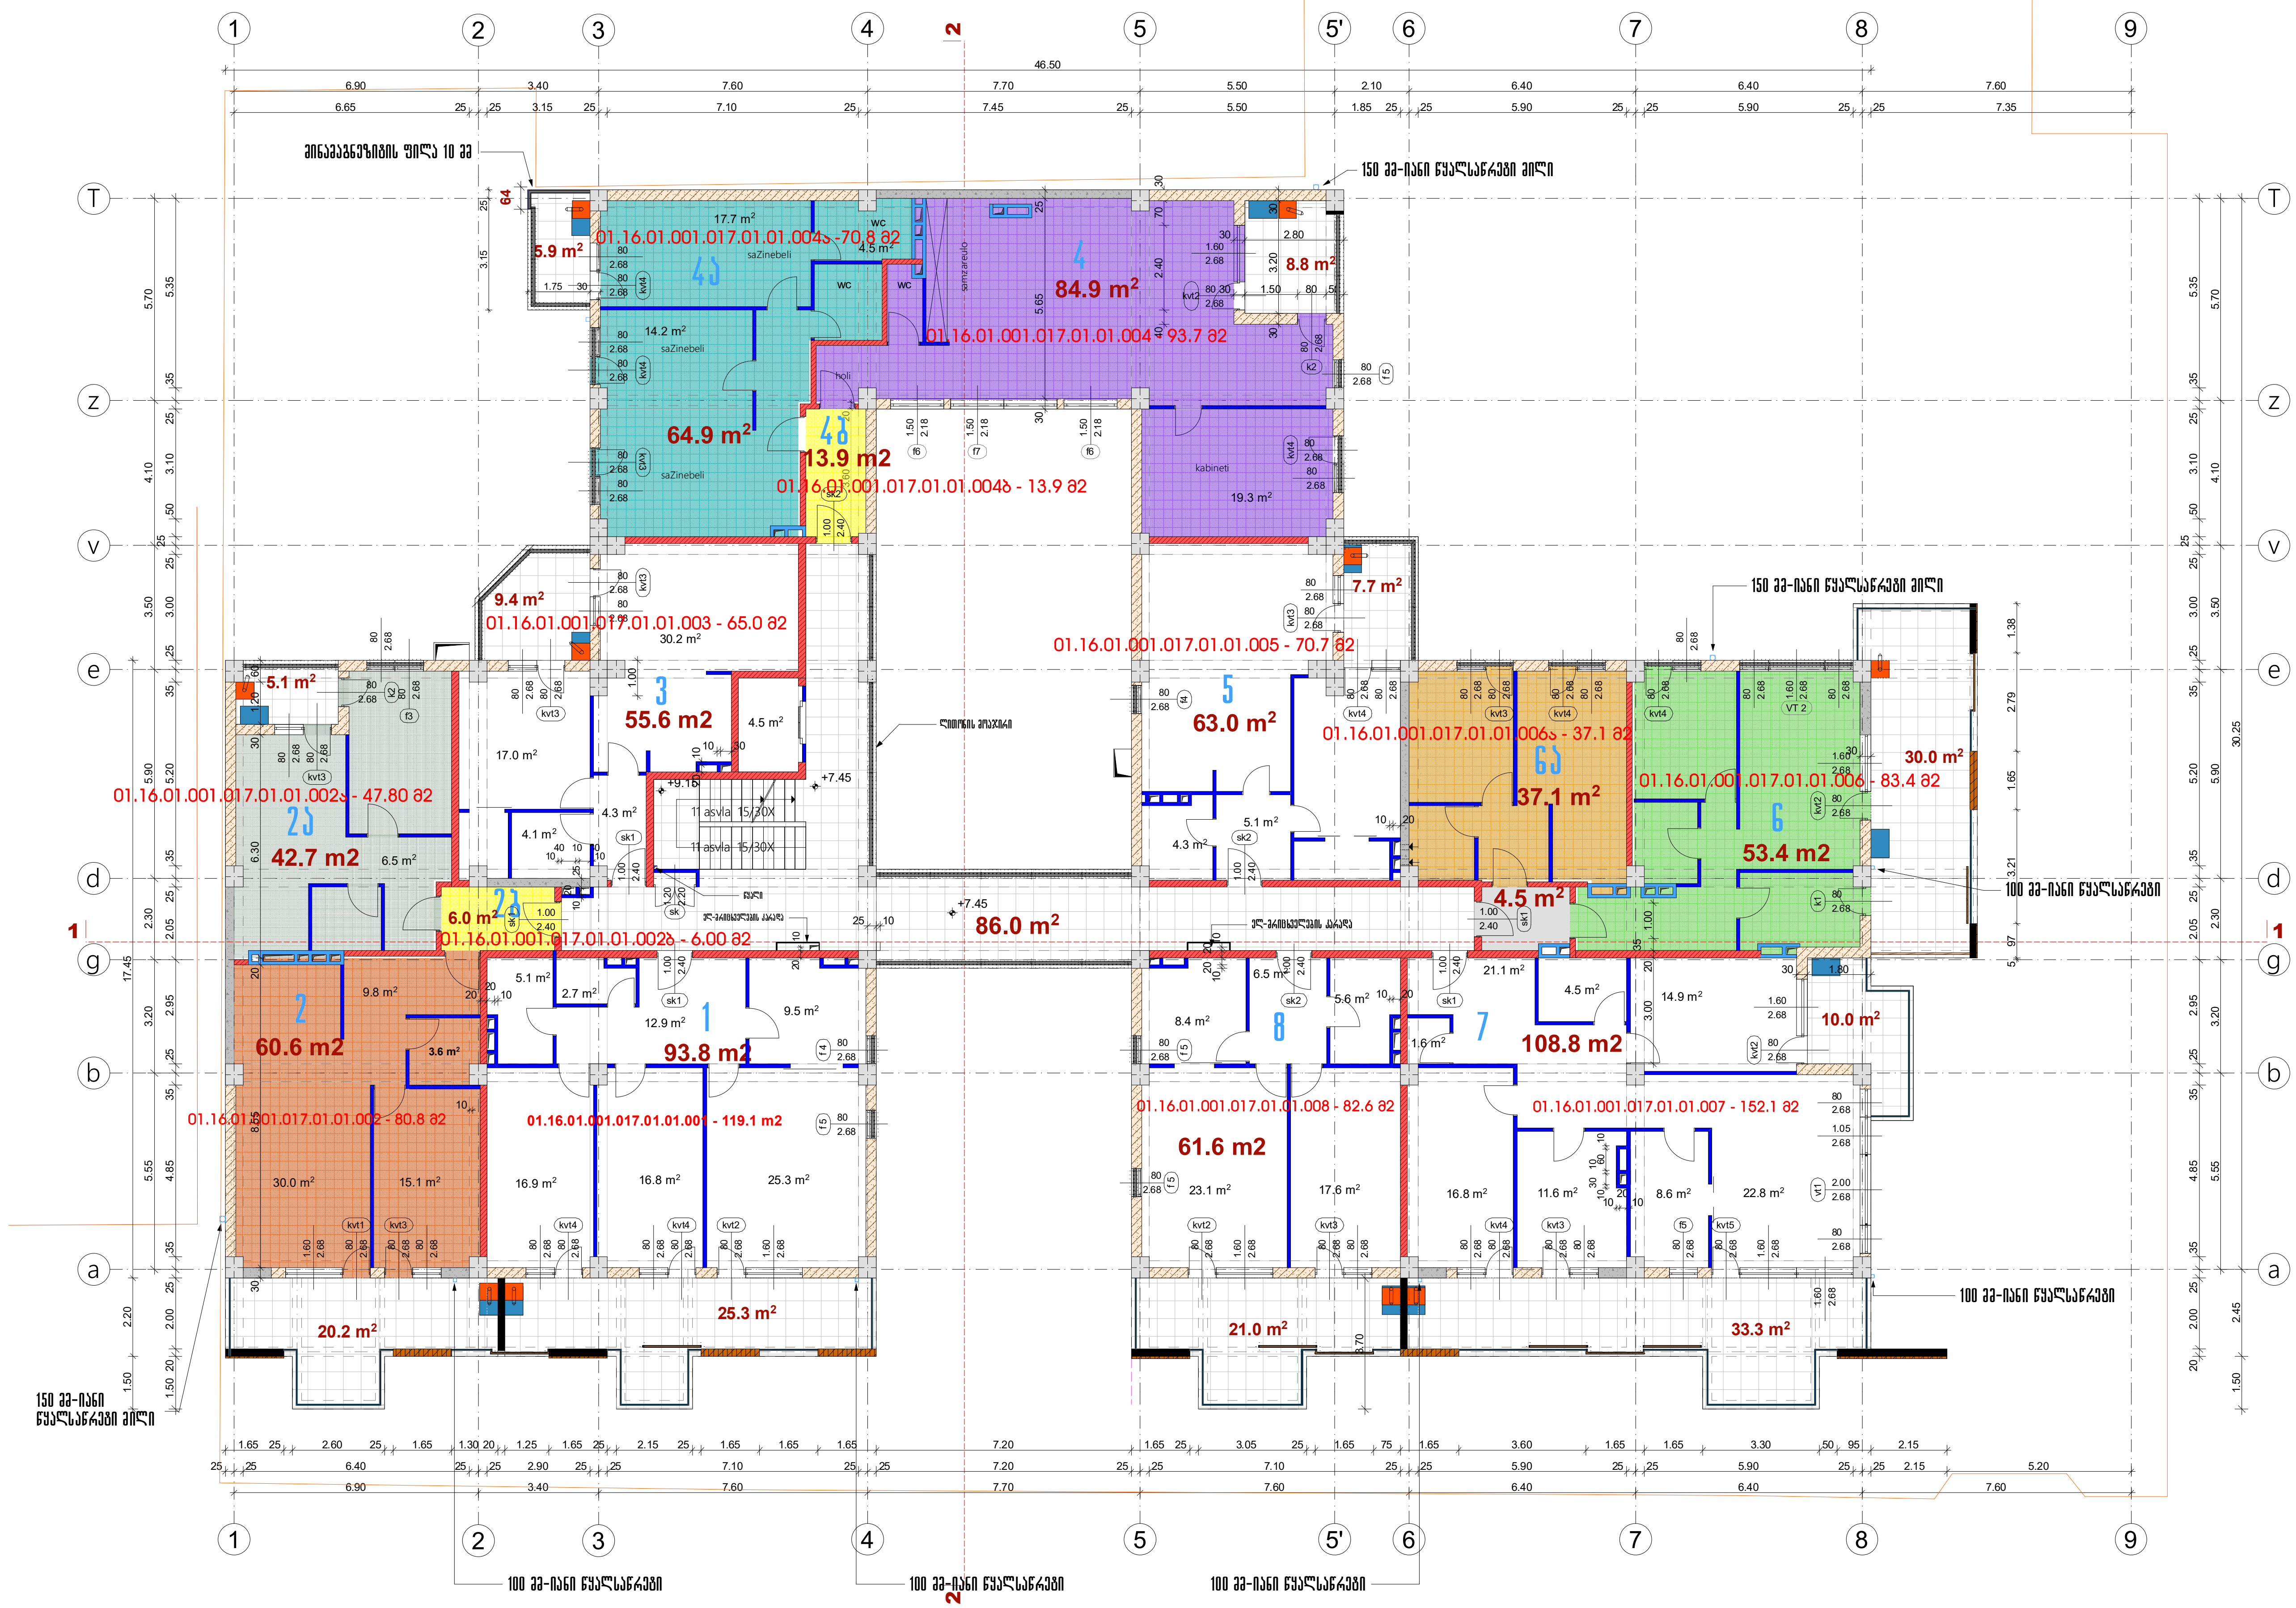

ფორმატი A-3 | თბილისი 2022 წ. | დაკვეთა №

ექსპლიკაცია

საცხოვრებელი ფართობი - 750.8 მ2
საზაფხულო ფართობი - 176.7 მ2
სადარბაზოს ფართობი - 86 მ2

პირობითი აღნიშვნები

- წითელი ხაზი
- 30 სმ-იანი აგური
- 20 სმ-იანი ბლოკი
- 10 სმ-იანი თიხის ბლოკი
- მონოლითური კედელი
- დიაფრაგმა
- 20 სმ-იანი ბლოკი h=110 სმ
- საფასადე აგურის კედელი-მოპირკეთება

შენიშვნა

შენობის 0.00 შეესაბამება აბსოლუტური ნიშნულს 411.20

პროექტის სახელწოდება

მრავალბინიანი საცხოვრებელი სახლი წინამძღვრიშვილის ქუჩაზე №125

აქსისი

იურიდ. მის.:

თანამდებობა	გვარი	ხელმოწერა
სპრ.დეპ.დირ.	ნ.მოსულიშვილი	
პრ.მთ.არქიტ.	ნ.კილასონია	
პრ.ავტორები	ნ.კილასონია	
	ნ.ხოსრუაშვილი	
	ო.გოგავა	

სტადია	პროექტი	მასშ.	1:200
გეგმა 7.50 ნიშნულზე		ფურცლები	ფურცელი 49

k2=897.1 m²

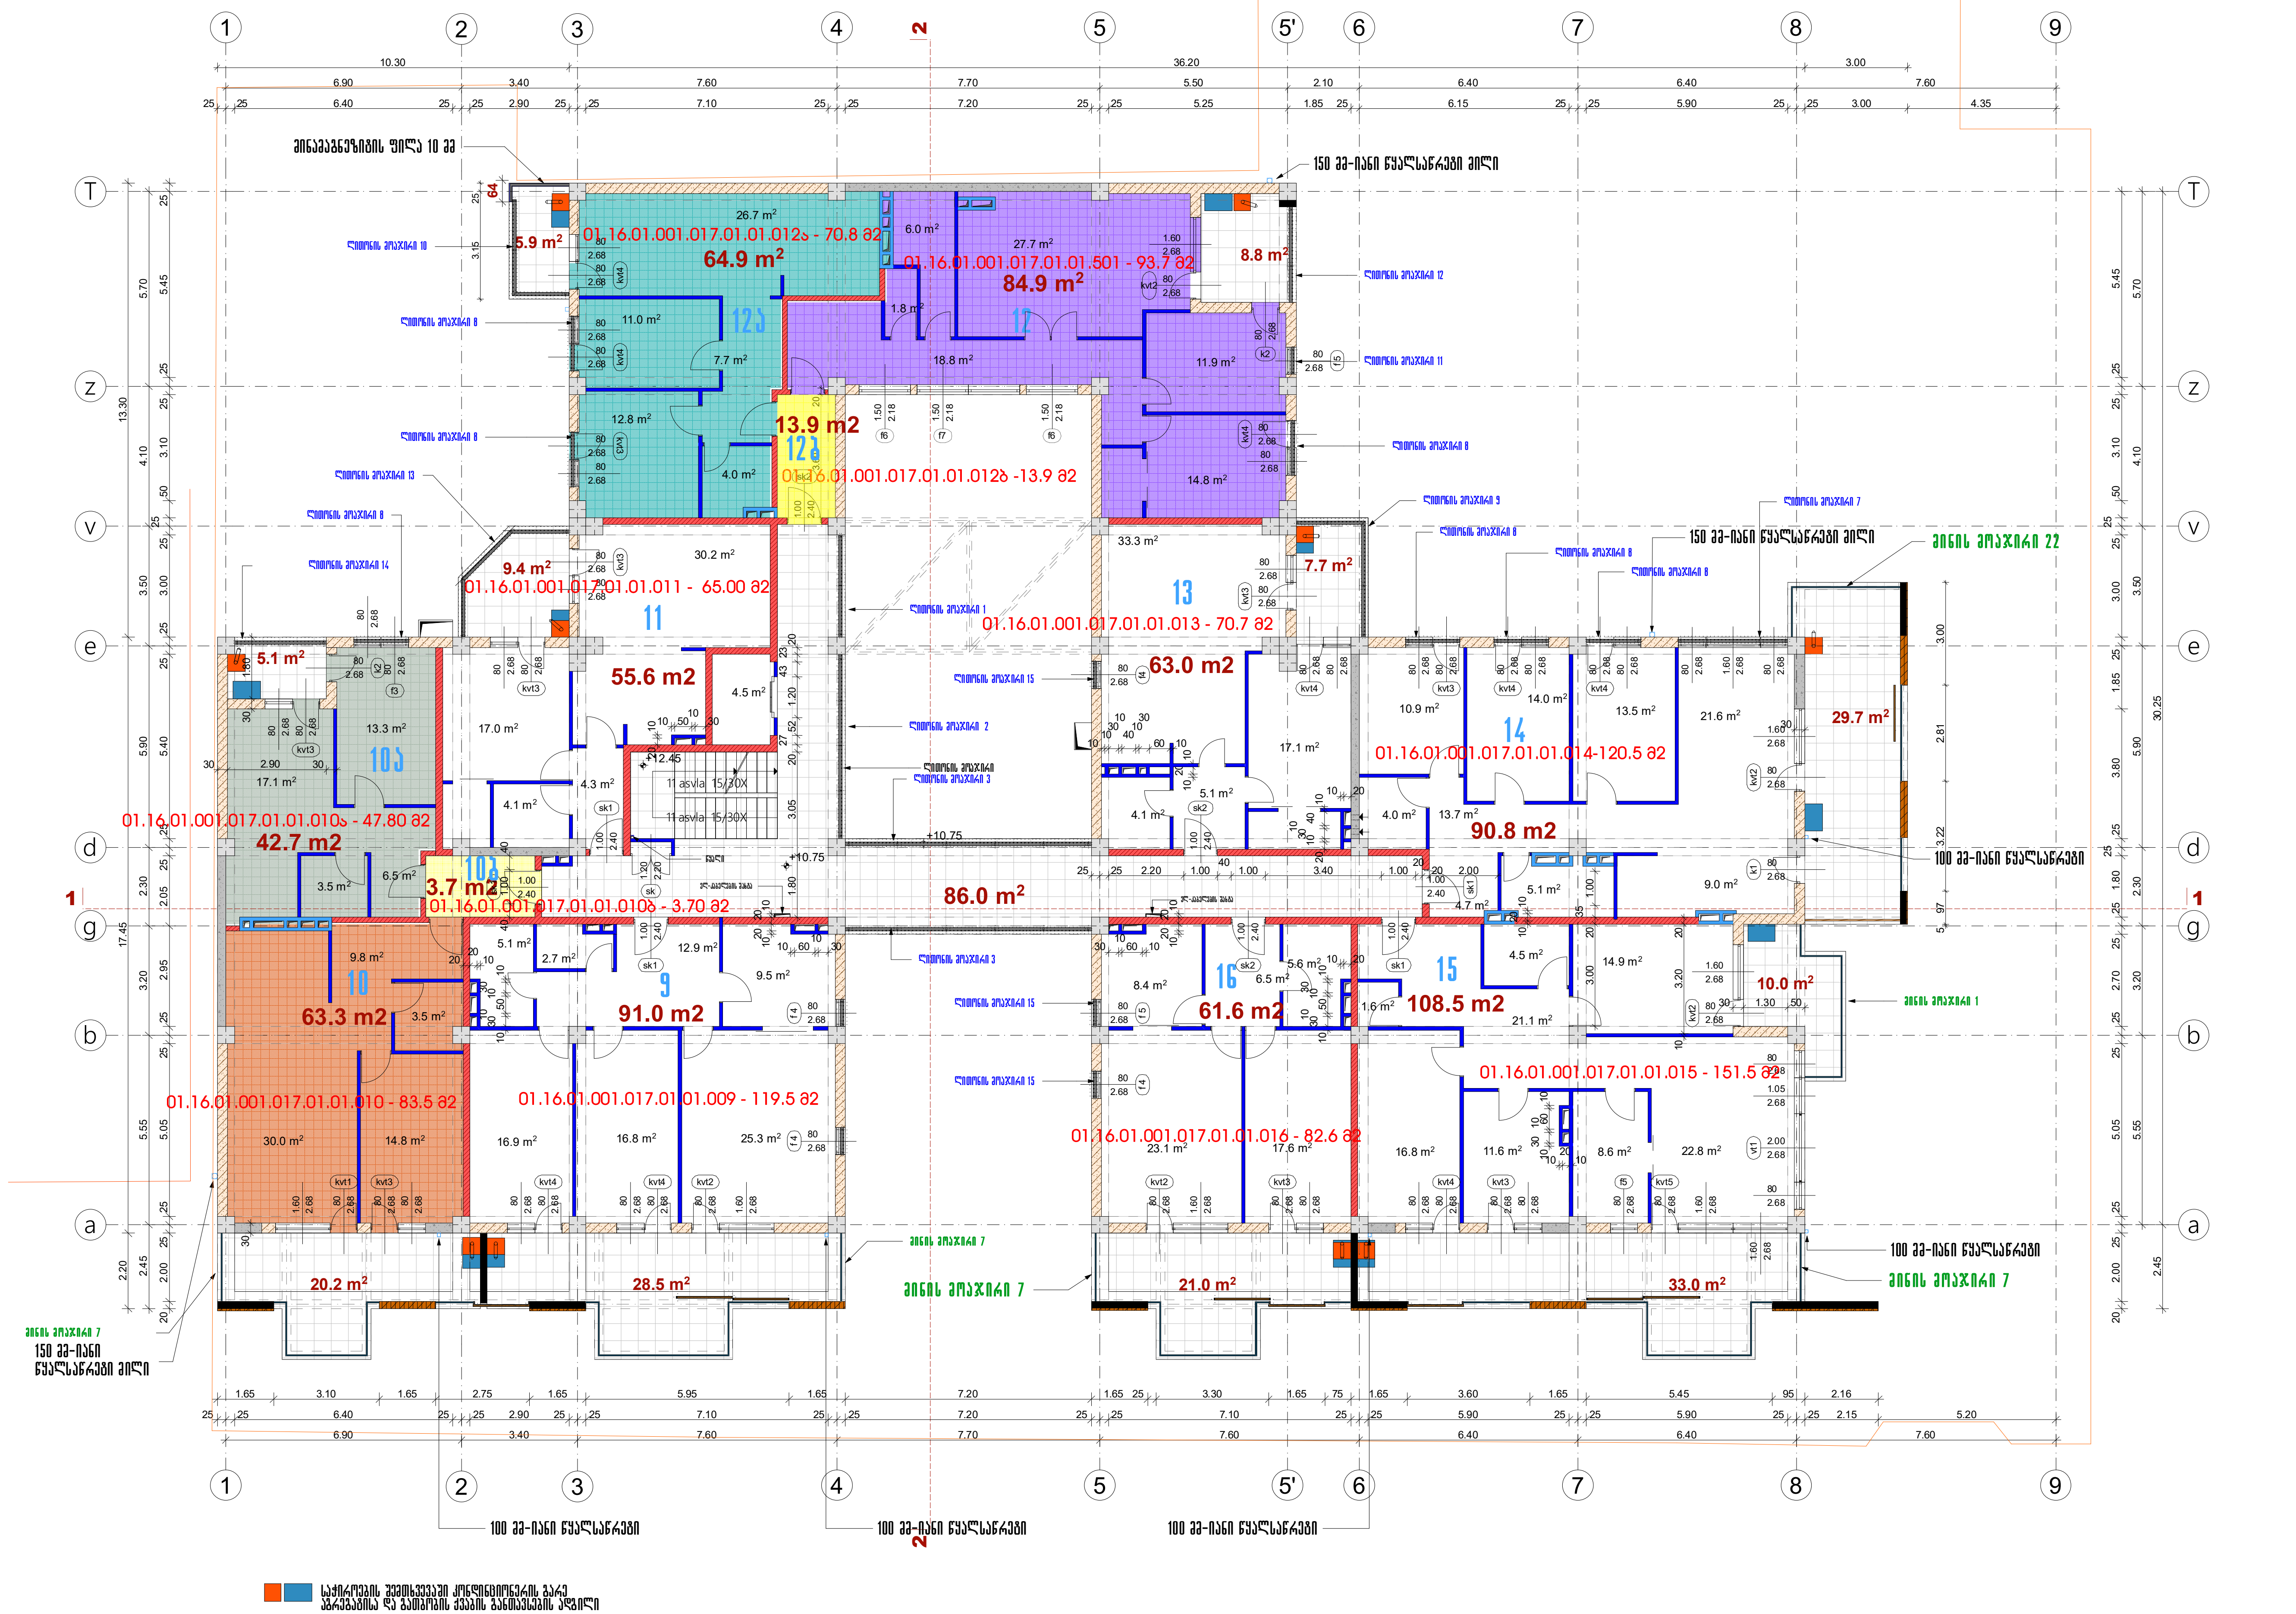

ფორმატი A-3 | თბილისი 2024 წ. | დაკვეთა №

ექსპლიკაცია

საცხოვრებელი ფართობი - 743.9 მ2
საზაფხულო ფართობი - 179.3 მ2
სადარბაზოს ფართობი - 86.0 მ2

პირობითი აღნიშვნები

- წითელი ხაზი
- 30 სმ-იანი აგური
- 20 სმ-იანი ბლოკი
- 10 სმ-იანი ბიხრის ბლოკი
- მონოლითური კედელი
- დიაფრაგმა
- 20 სმ-იანი ბლოკი h=110 სმ
- საფასადე აგურის კედელი-მოპირკეთება

შენიშვნა

შენობის 0.00 შეესაბამება აბსოლუტური ნიშნულს 411.20

პროექტის სახელწოდება

მრავალბინიანი საცხოვრებელი სახლი წინამძღვრიშვილის ქუჩაზე №125

აქსისი — იურიდ. მის.:

თანამდებობა	გვარი	ხელმოწერა
საპრ.დეპ.დირ.	ნ.მოსულიშვილი	
პრ.მთ.არქიტ.	ნ.კილასონია	
პრ.ავტორები	ნ.კილასონია	
	ნ.ხოსრუაშვილი	
	ო.გოგავა	

სტადია	პროექტი	მასშ.	1:200
გეგმა 10.80 ნიშნულზე		ფურცლები	ფურცელი
			50

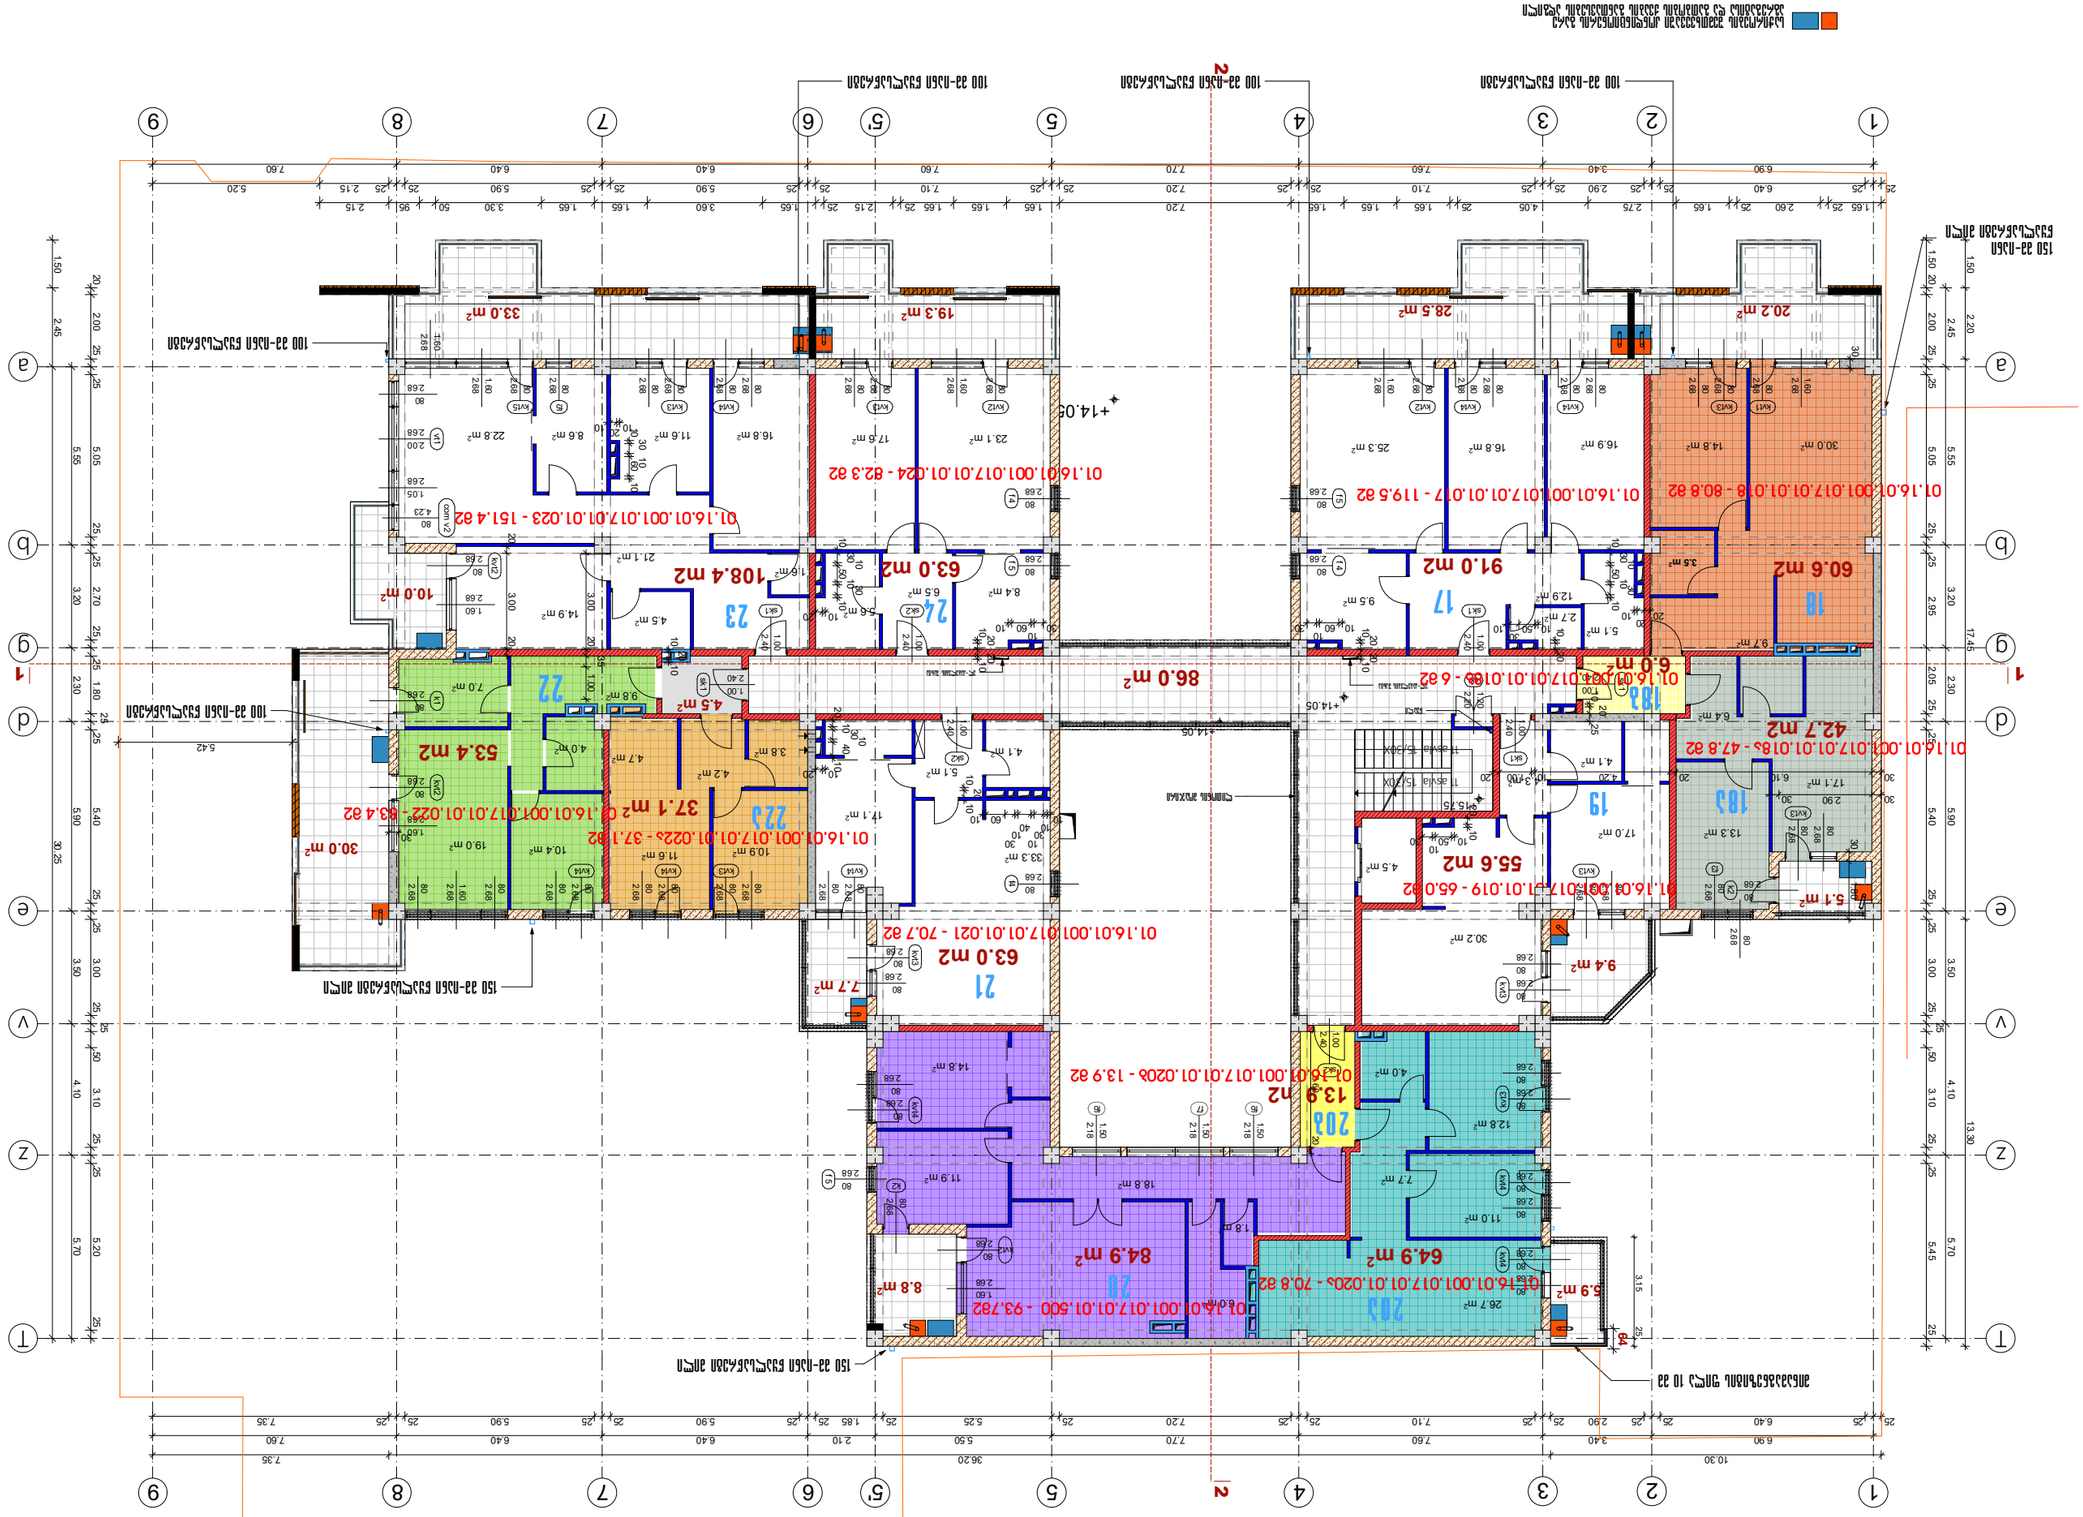














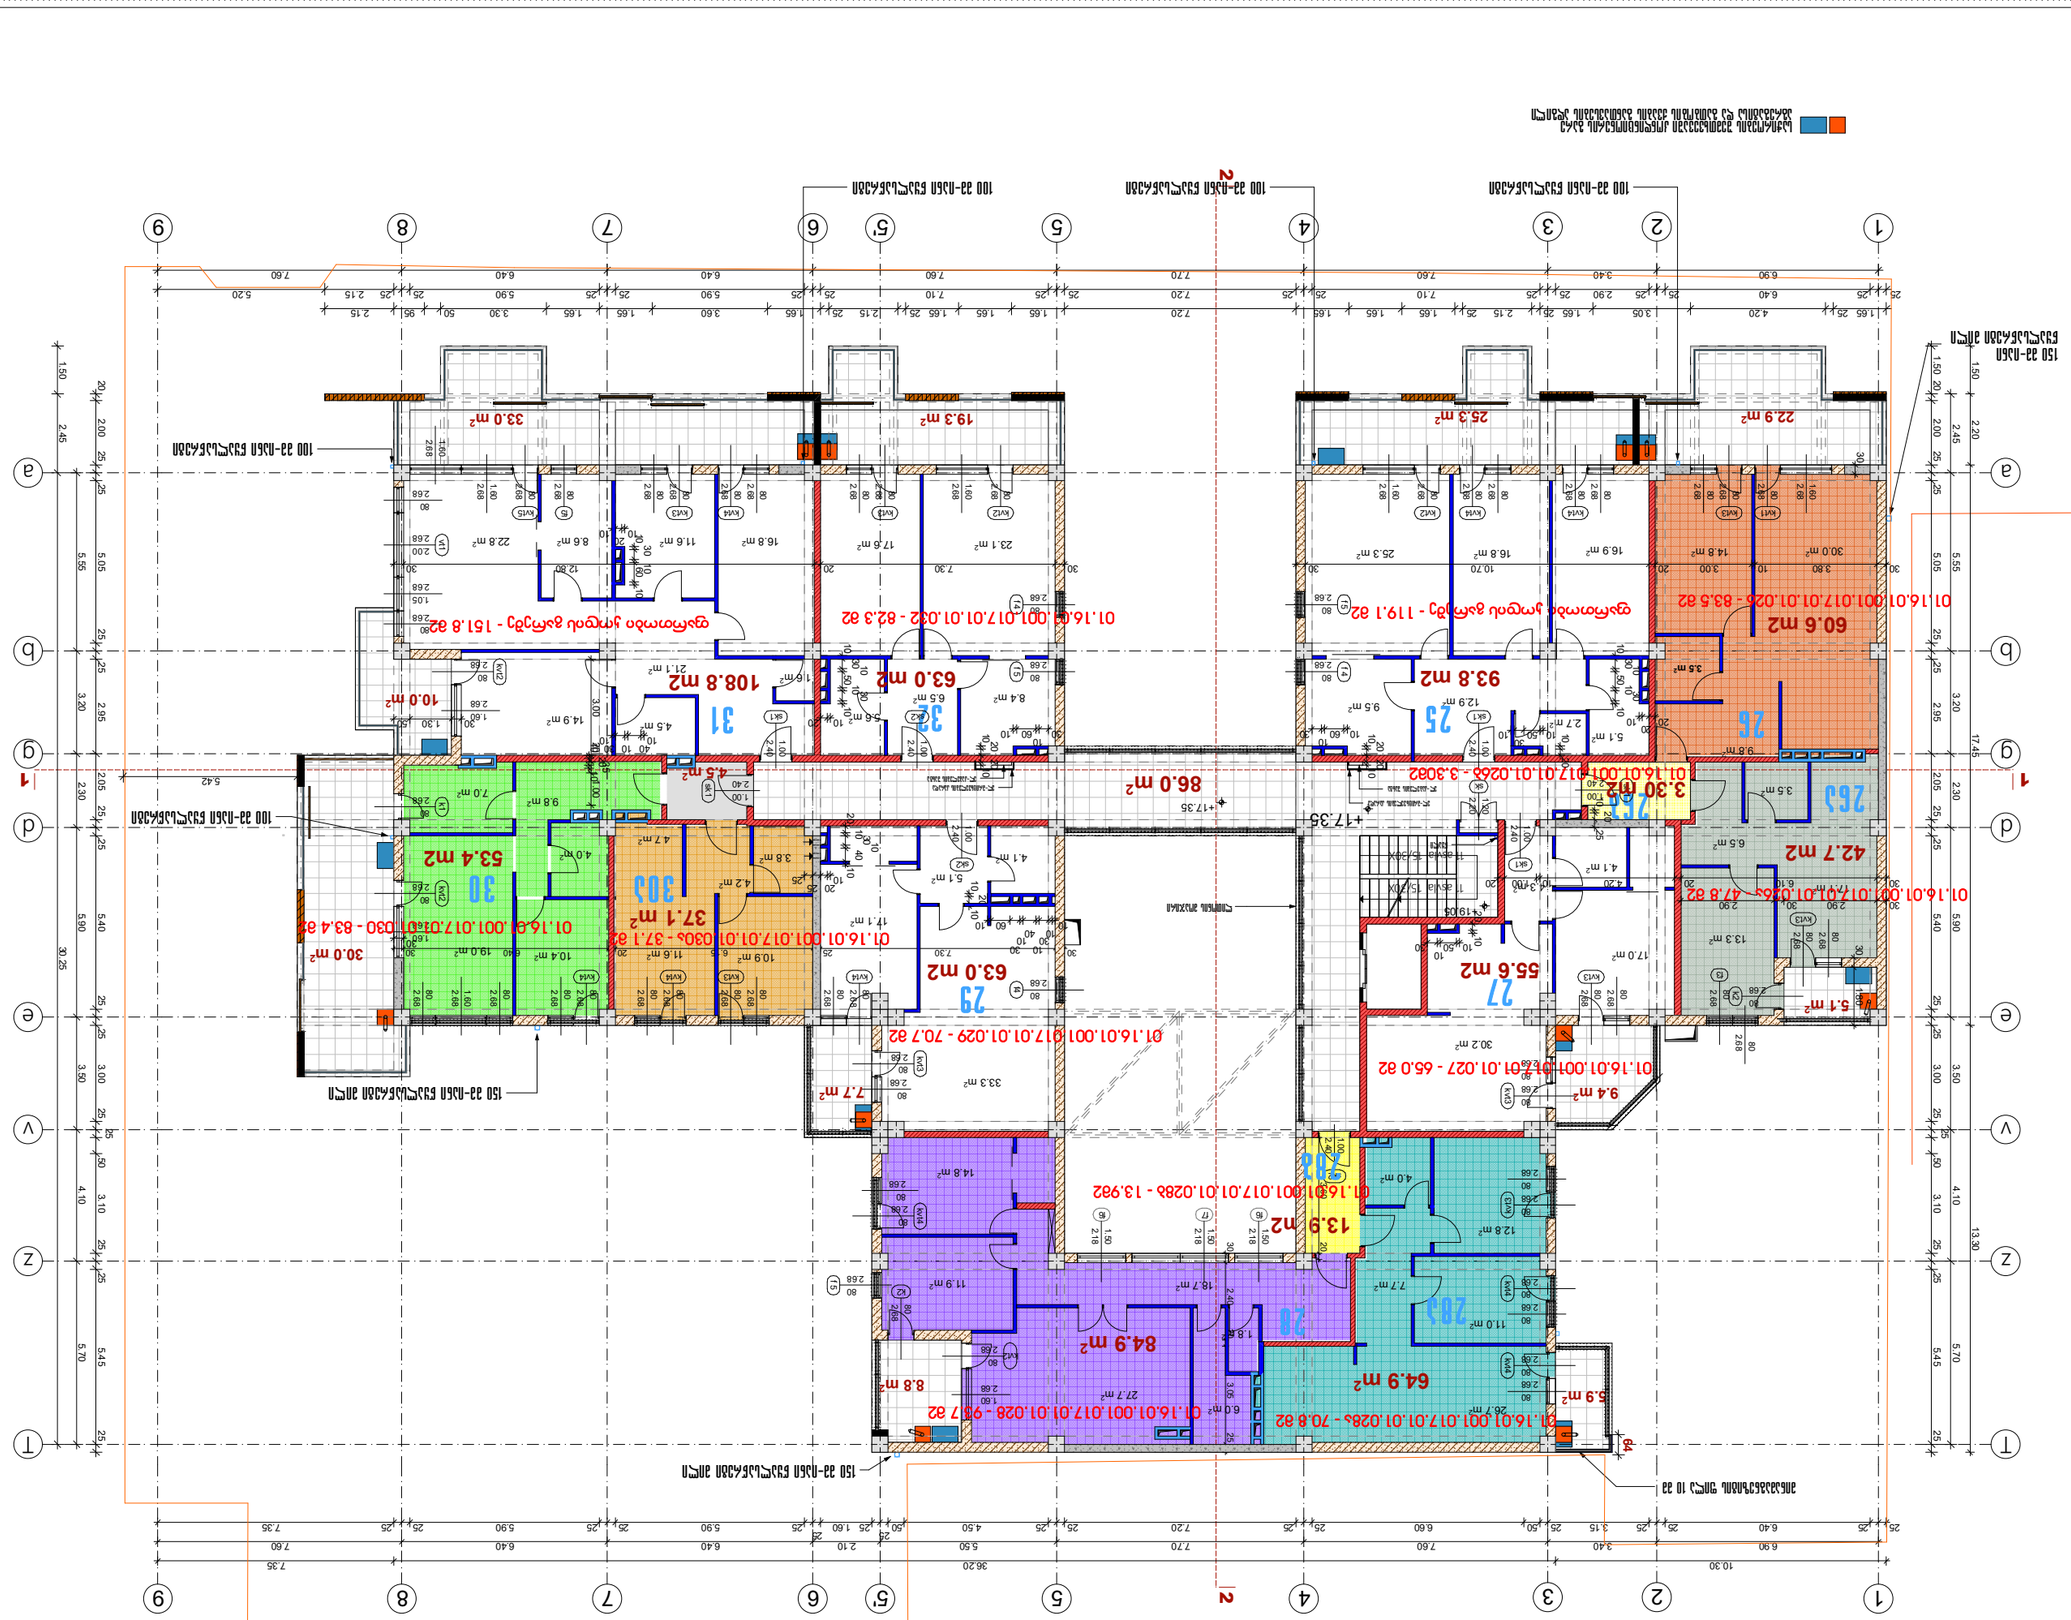
К2=897.1 m²
01.16.01.001.017.01.01.026 - 47.8 a2
42.7 m2
26
26.3
3.30 m2
25
93.8 m2
24
55.6 m2
27
5.1 m²
01.16.01.001.017.01.01.027 - 65.0 a2
9.4 m²
01.16.01.001.017.01.01.028 - 64.9 a2
64.9 m²
5.9 m²
01.16.01.001.017.01.01.028 - 70.8 a2
20
84.9 m²
8.8 m²
01.16.01.001.017.01.01.028 - 97.7 a2
20.3
11.0 m²
20.2
13.9 m²
01.16.01.001.017.01.01.028 - 13.9a2
29
63.0 m²
01.16.01.001.017.01.01.029 - 70.7 a2
7.7 m²
30.3
37.1 m²
01.16.01.001.017.01.01.030 - 37.1 a2
30
53.4 m2
30.0 m²
01.16.01.001.017.01.01.030 - 83.4 a2
31
108.8 m2
32
63.0 m2
01.16.01.001.017.01.01.032 - 82.3 a2
10.0 m2
01.16.01.001.017.01.01.032 - 151.8 a2
60.6 m2
01.16.01.001.017.01.01.026 - 83.5 a2
22.9 m²
19.3 m²
33.0 m²
86.0 m²
+17.35
+17.35


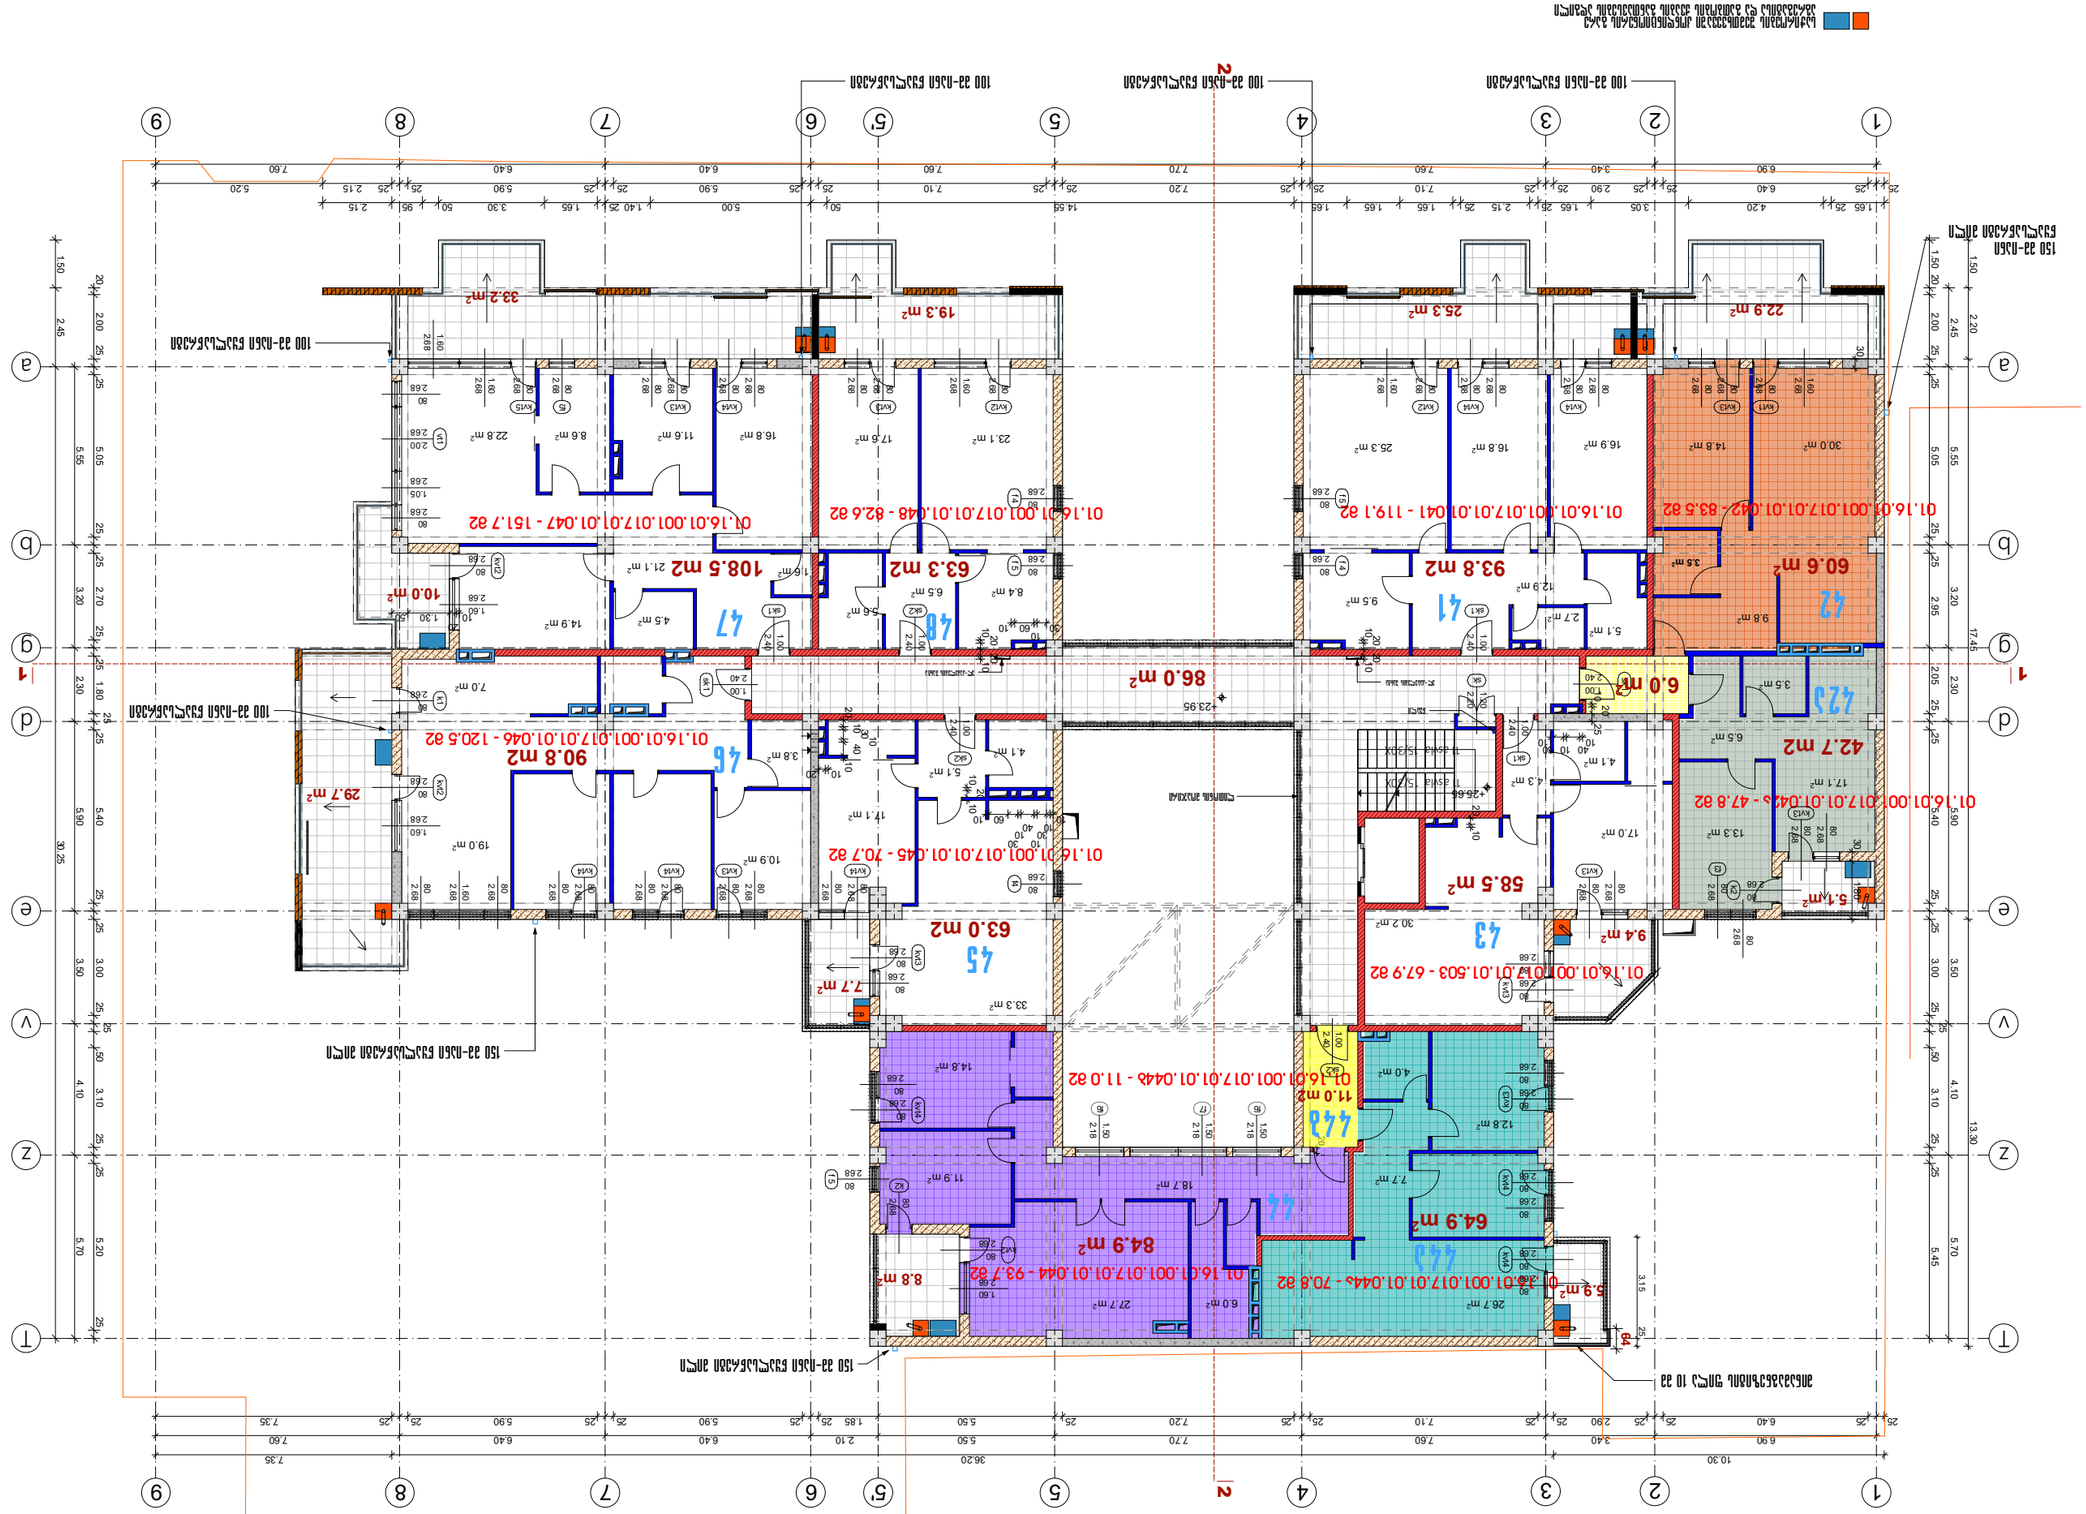



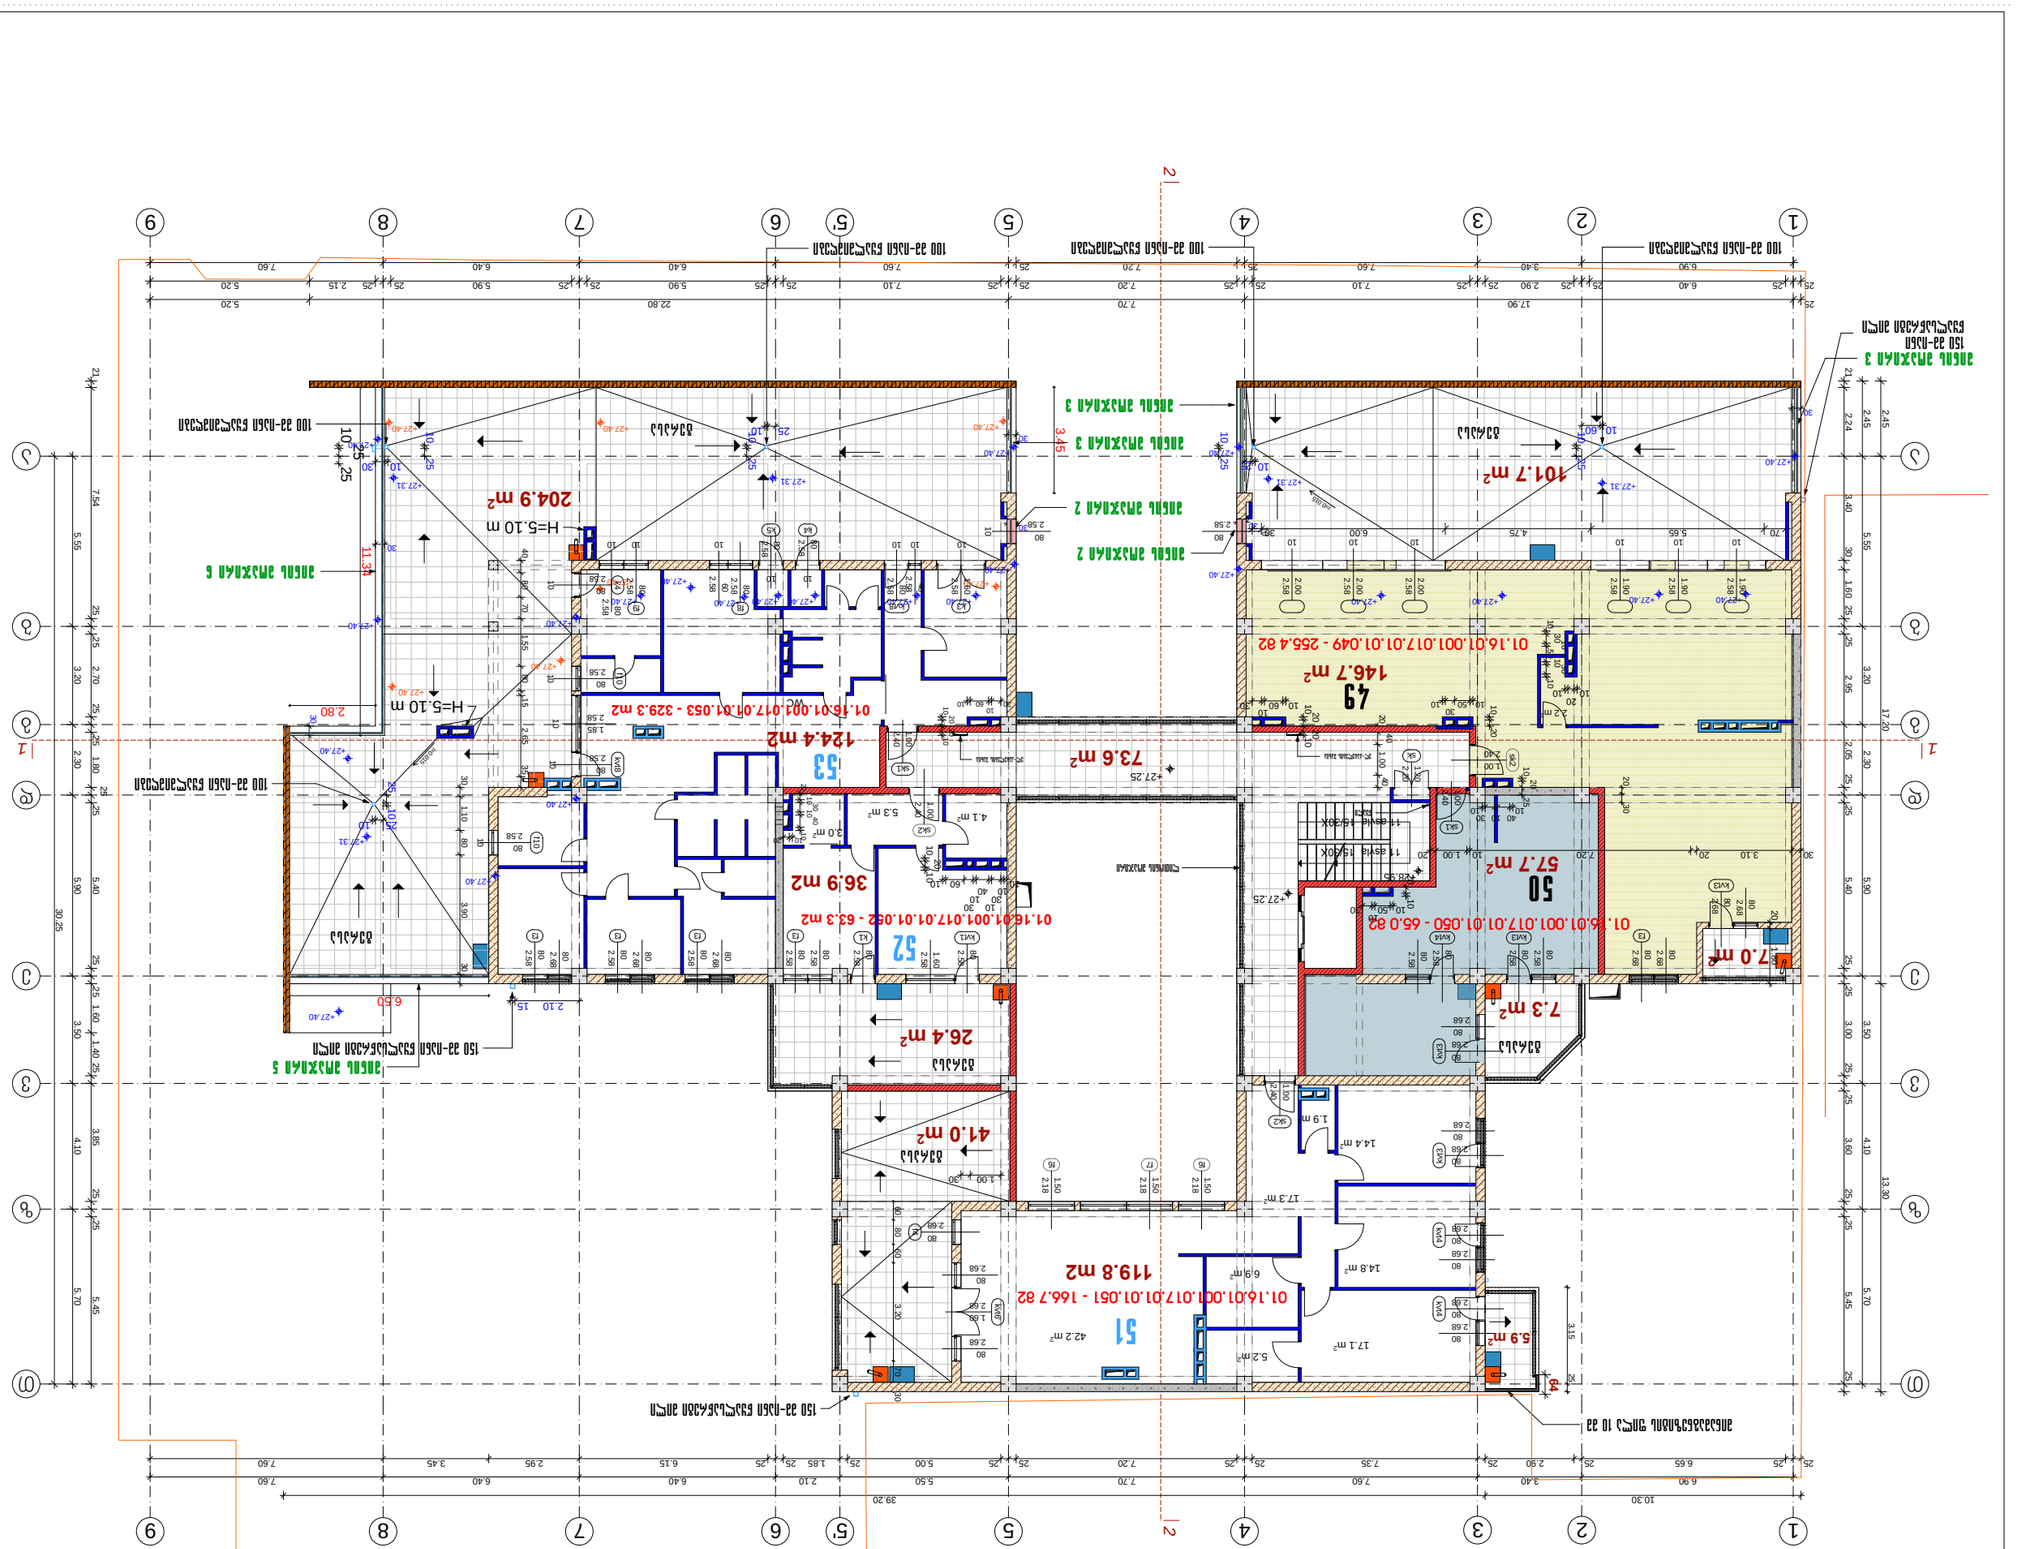
K2=629.9 m²
01.16.01.001.017.01.01.049 - 255.4 m2
146.7 m²
49
01.16.01.001.017.01.01.053 - 329.3 m2
124.4 m²
53
73.6 m²
01.16.01.001.017.01.01.052 - 63.3 m2
36.9 m2
52
01.16.01.001.017.01.01.050 - 65.0 m2
57.7 m²
50
01.16.01.001.017.01.01.051 - 166.7 m2
119.8 m2
51
204.9 m²
101.7 m²
26.4 m²
41.0 m²
7.3 m²
7.0 m²
5.9 m²
H=5.10 m
H=5.10 m
11.5 m
6.50
2.80
1 | 2
1 | 2
1 2 3 4 5 5' 6 7 8 9
Ⓐ Ⓑ Ⓒ Ⓓ
1 2 3 4 5 6 7 8 9
Ⓐ Ⓑ Ⓒ Ⓓ
ანძა ანძით 3
ანძა ანძით 3
ანძა ანძით 2
ანძა ანძით 2
ანძა ანძით 6
ანძა ანძით 5
100 მმ-იანი ნაკეთობა
100 მმ-იანი ნაკეთობა
100 მმ-იანი ნაკეთობა
100 მმ-იანი ნაკეთობა
150 მმ-იანი ნაკეთობა ანძით
150 მმ-იანი ნაკეთობა ანძით
ანძა ანძით 3
150 მმ-იანი ნაკეთობა ანძით

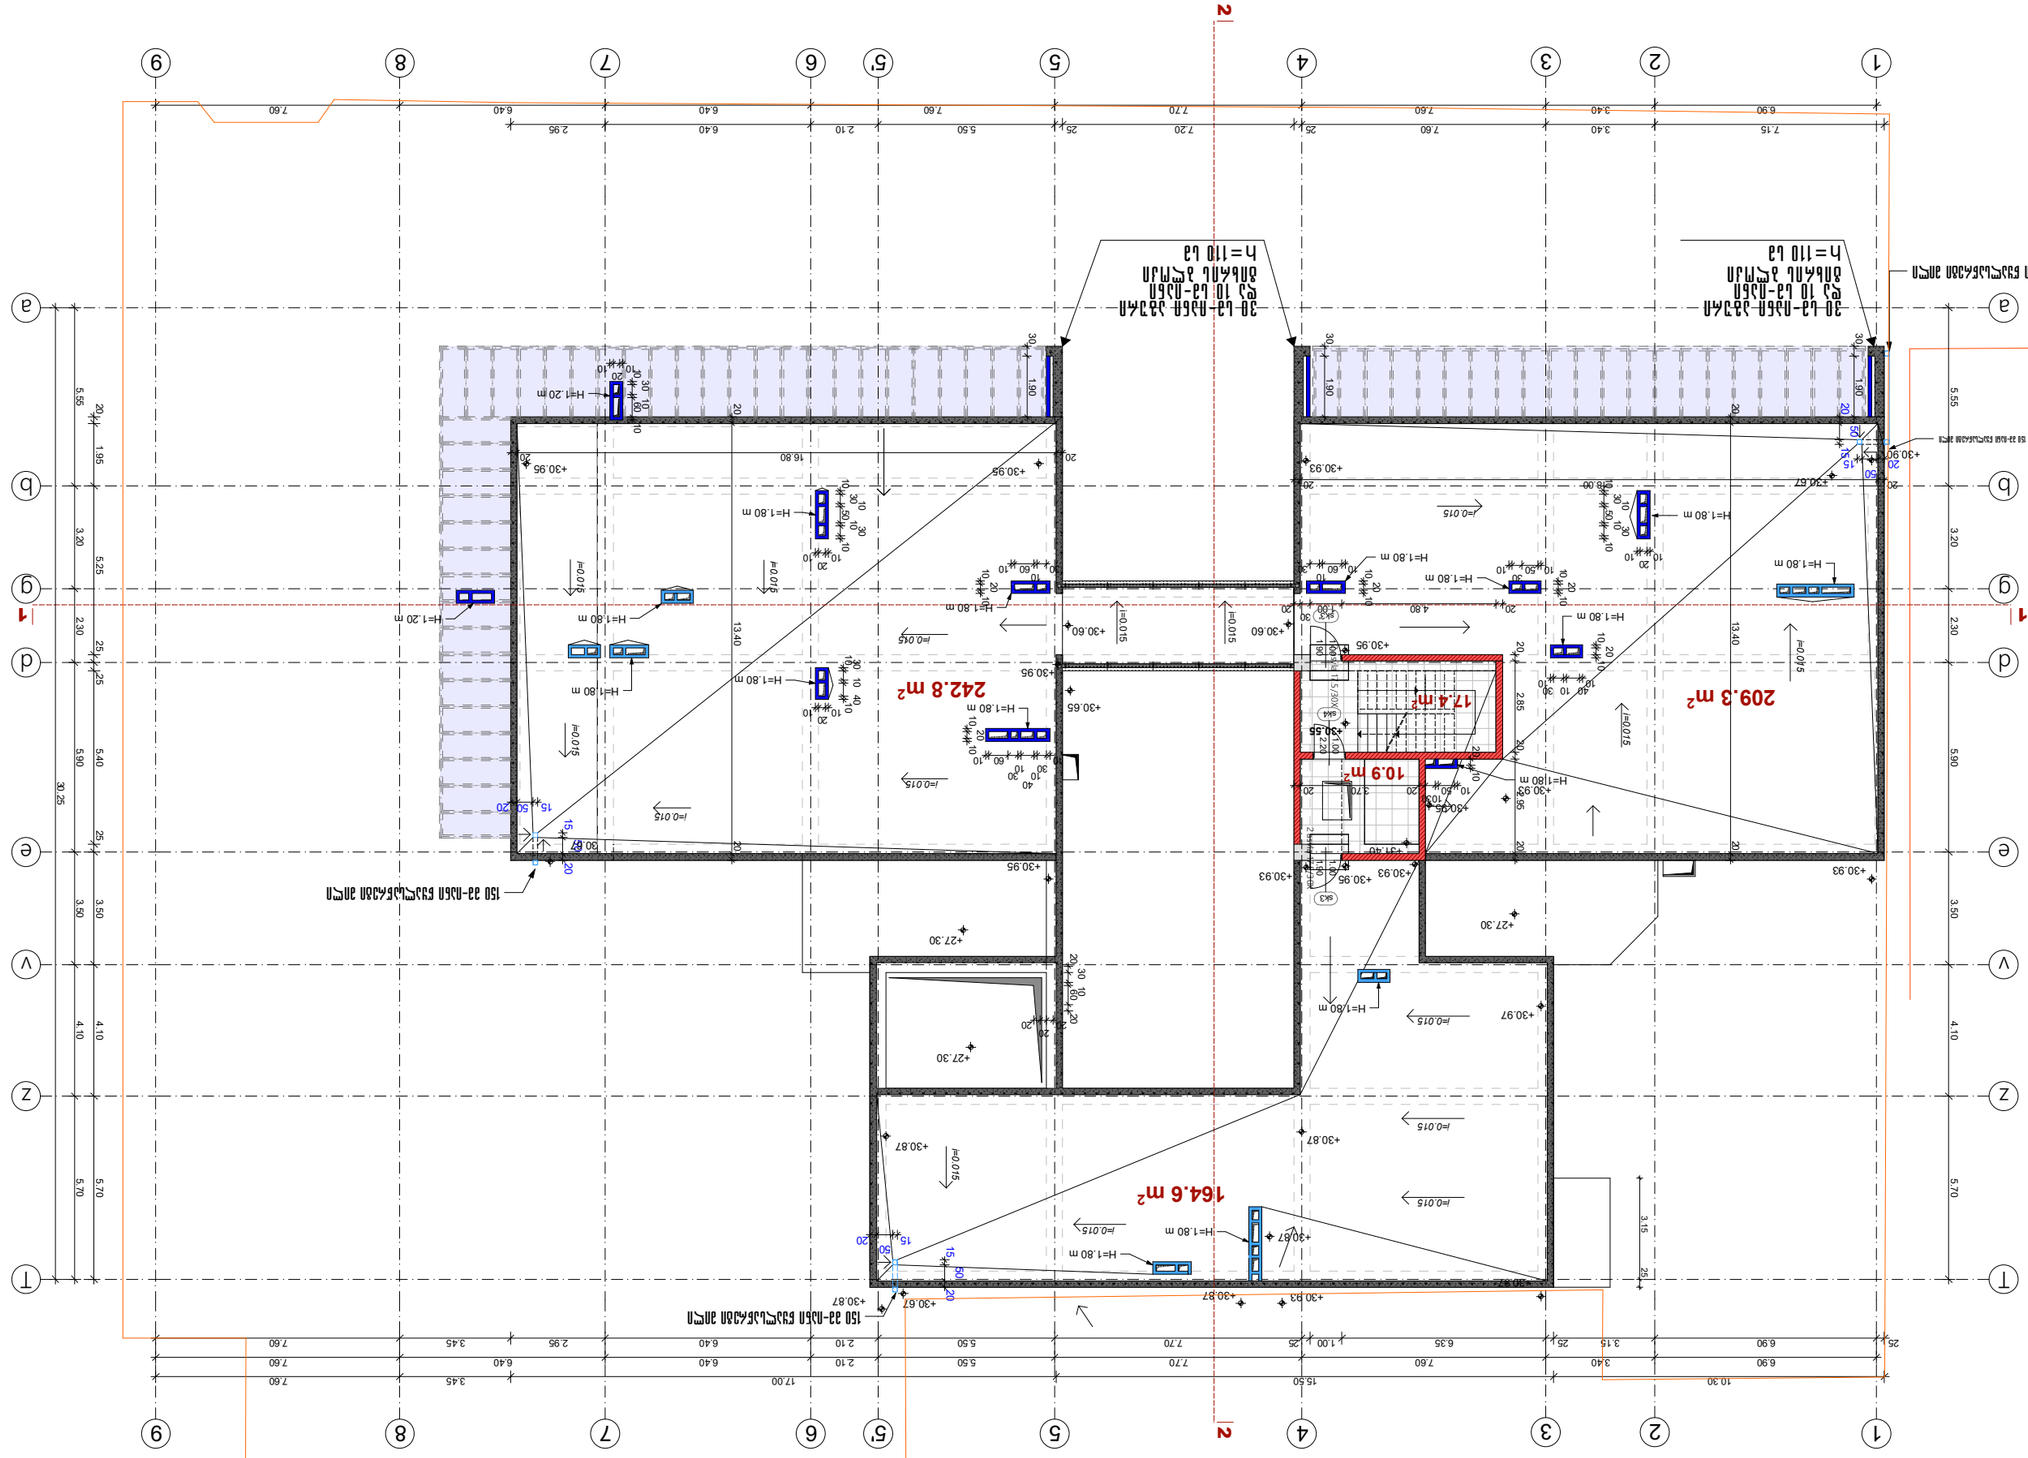







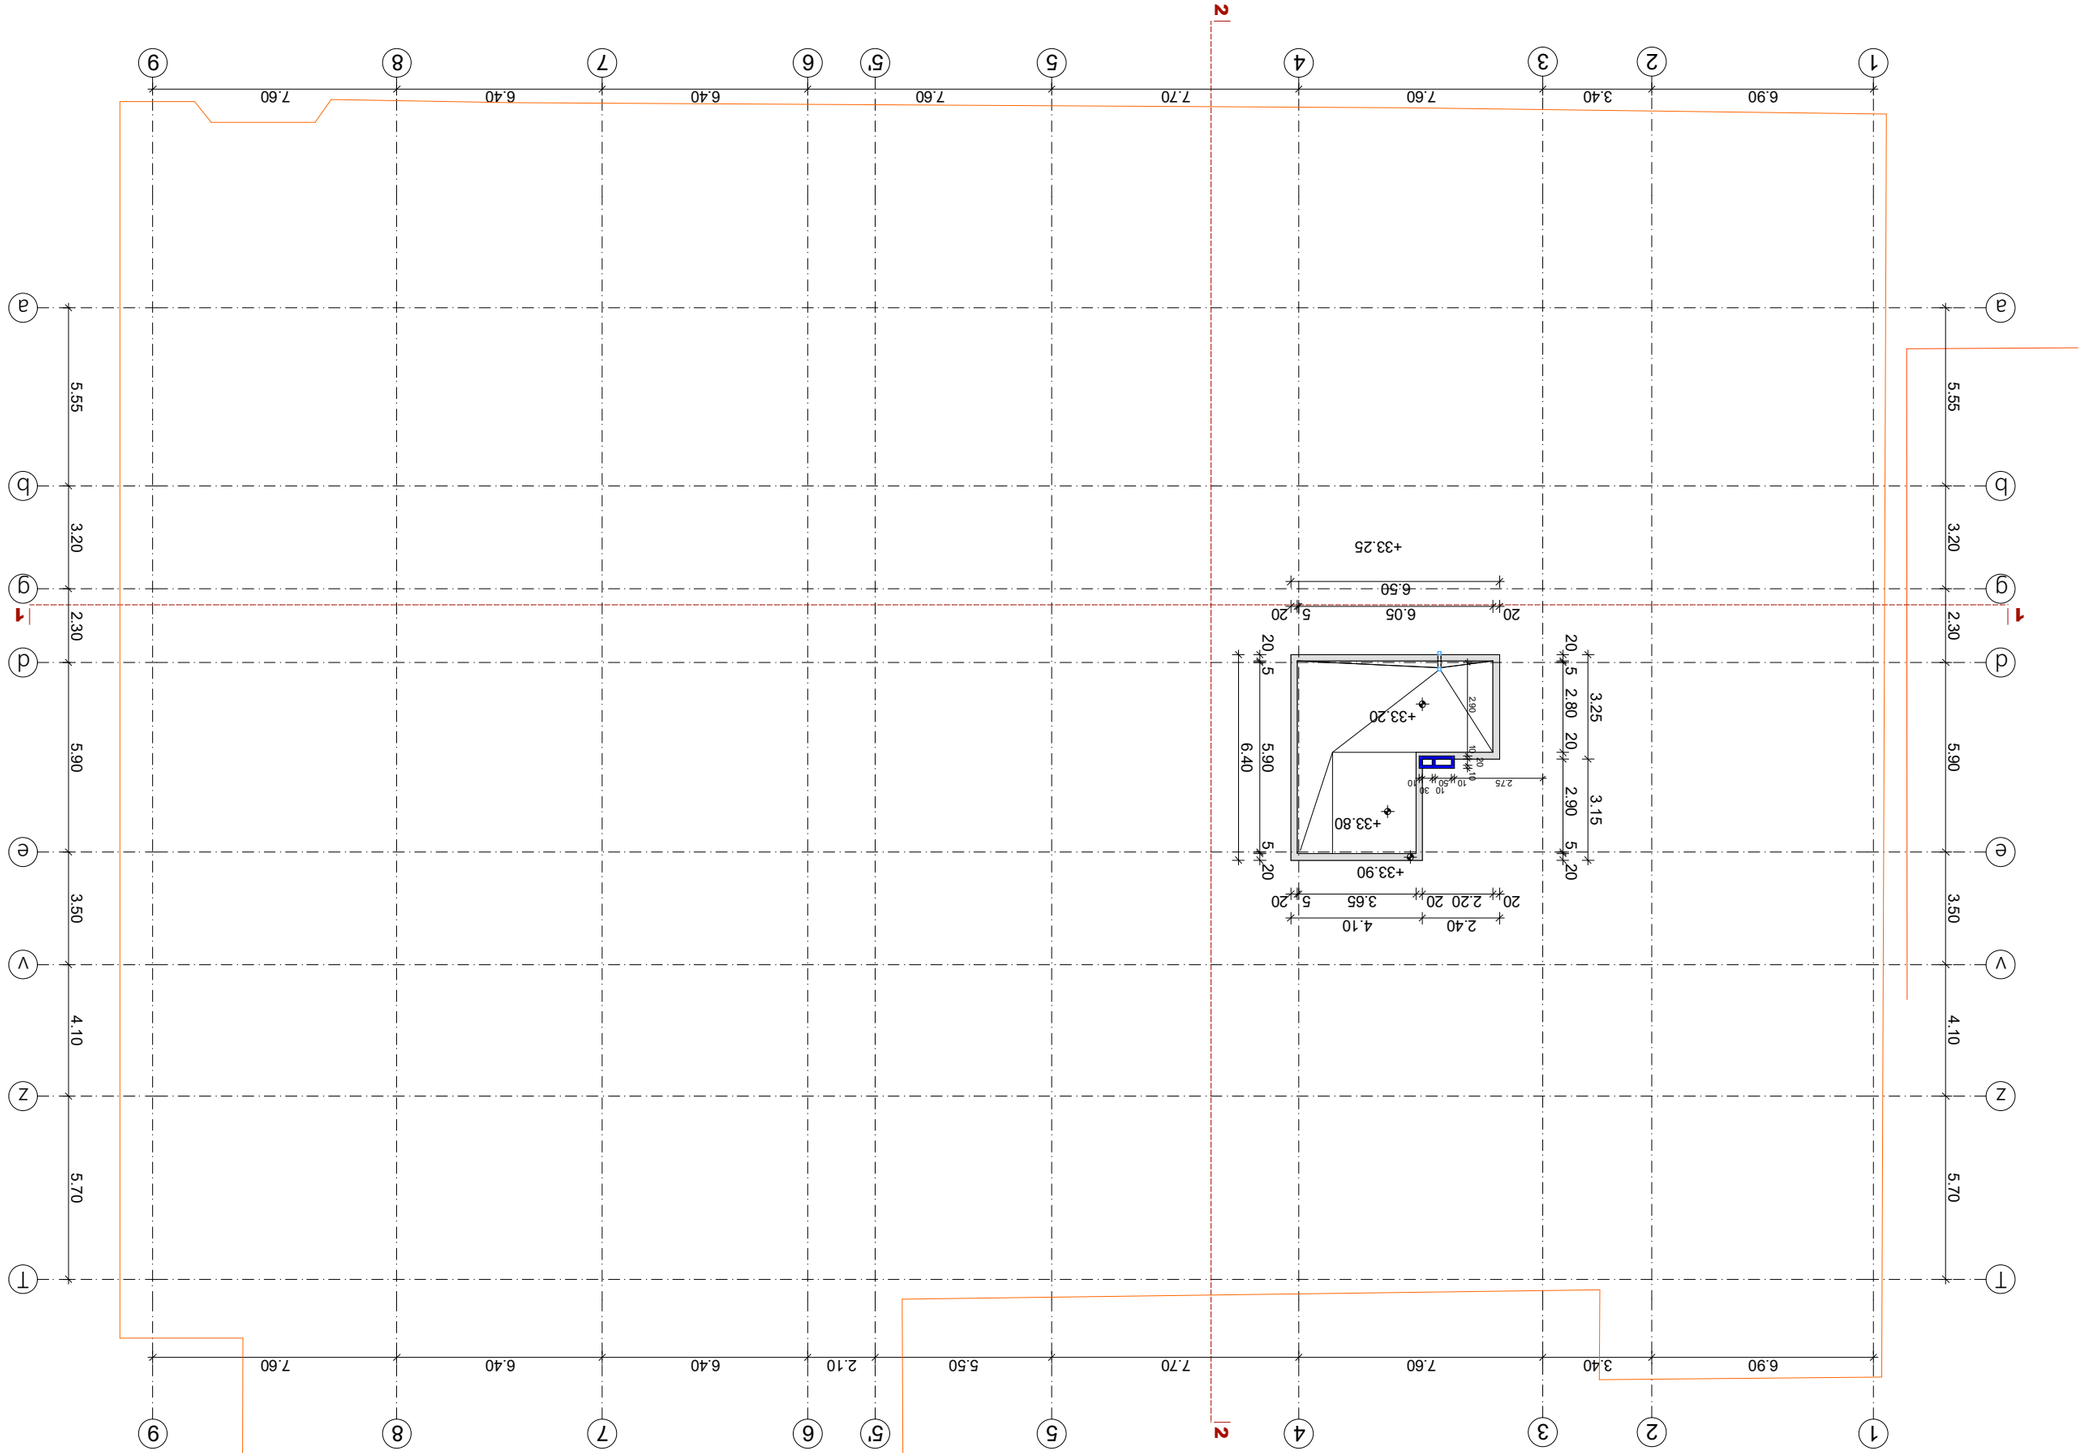











