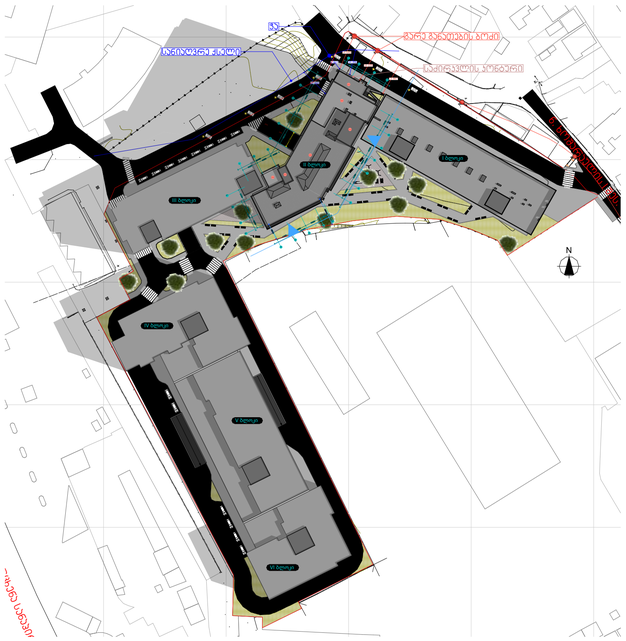

ფასადზე გამოყენებული მასალების სპეციფიკაცია

მიუნხენური ლესვა-ღებვა RAL 9004 ფერის საღებავით		7 653.49 მ²
ნაცრისფერი MCM (მოდიფიცირებული თიხის) ფილებით მოპირკეთება		3 171,86 მ²
ტრავერტინის ფაქტურის MCM (მოდიფიცირებული თიხის) ფილებით მოპირკეთება		3 570,39 მ²
RAL 7021 ფერის საღებავი		1 246,45 მ²

1. RAL 9011 შავი ფერის ალუმინის კარ-ფანჯარა
2. RAL 9011 შავი ფერის მეტალის მოაჯირები
3. მუქი ფერის ნაცრისფერი საღებავით შეფერილი მიუნხენური ლესვა
4. ტრავერტინის ფაქტურის MCM ფილებით მოპირკეთება
5. ნაცრისფერი MCM ფილებით მოპირკეთება
6. მილ-კვადრატის ცხაურები
7. გათბობა-გაგრილების სისტემებისთვის გამოყოფილი სათავსო
8. RAL 7021 ფერის საფასადე საღებავით ღებვა



მრავალბინიანი საცხოვრებელი სახლი II ბლოკი

ქ. თბილისი, ხოშარაულის ქუჩა #29
ს/კ 01.13.05.004.139

გვერდი	1

ფასადი

სამხრეთ აღმოსავლეთი

შენიშვნები:

- ტერიტორიის ანაზომი მოწოდებულია დამკვეთის მიერ
- ზომები მოცემულია მილიმეტრებში
- გათბობის ქვაბისა და კონდიცირების გარე ბლოკის ადგილი გამოყოფილია აივანებზე ან ფასადზე (დაფარული ცხაურით ან კედლით)

პირობითი აღნიშვნები

- მიწის ნაკვეთის საზღვარი
- ღერძი
- ნიშნული
- ჭრილი
- რიგელი
- საკომუნიკაციო შახტა
- ბლოკის კედელი
- რკინაბეტონის მონოლითური კონსტრუქცია

დამკვეთები

შ.პ.ს. "იქსმშენ დეველოპმენტი"
შ.პ.ს. "გეითვეი ჰოლდინგი"
შ.პ.ს "იქსმშენი დიდუბე"

გაფრთხილება!

დოკუმენტი წარმოადგენს შ.პ.ს ა.ს.ს.ა-ს კუთვნილებას.

მისი კოპირება ან გავრცელება იკრძალება ა.ს.ს.ა-ს თანხმობის გარეშე.

ნახაზის გამოყენება შეიძლება მხოლოდ კონტრაქტით გათვალისწინებული პირობებით.

დირექტორი	გიორგი ხოსიტაშვილი
პროექტის ავტორი	ლევან ტურძელაძე
თანაავტორი	გიორგი ლომიძე
დაამუშავა	გიორგი ლომიძე
მასშტაბი	1:200
ფორმატი	A1
სტადია	მშენებლობის ნებართვა
თარიღი	01.04.2024

A.S.S.A . ZAKARIADZE STR. TBILISI . GEORGIA .
PHONE: +(995) 598-167-167 .
MAIL: TEAMOFA.S.S.A@GMAIL.COM

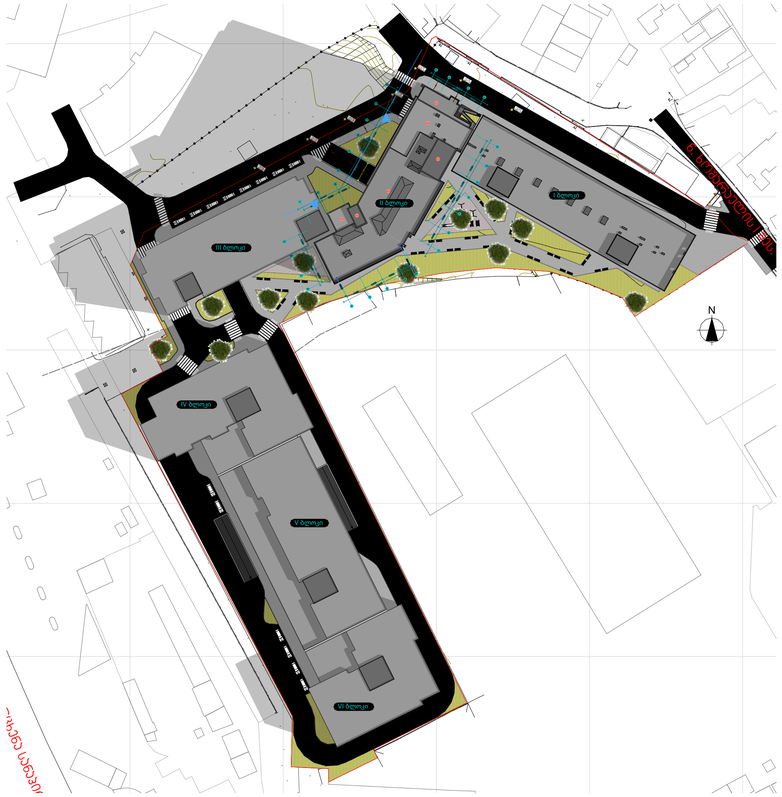

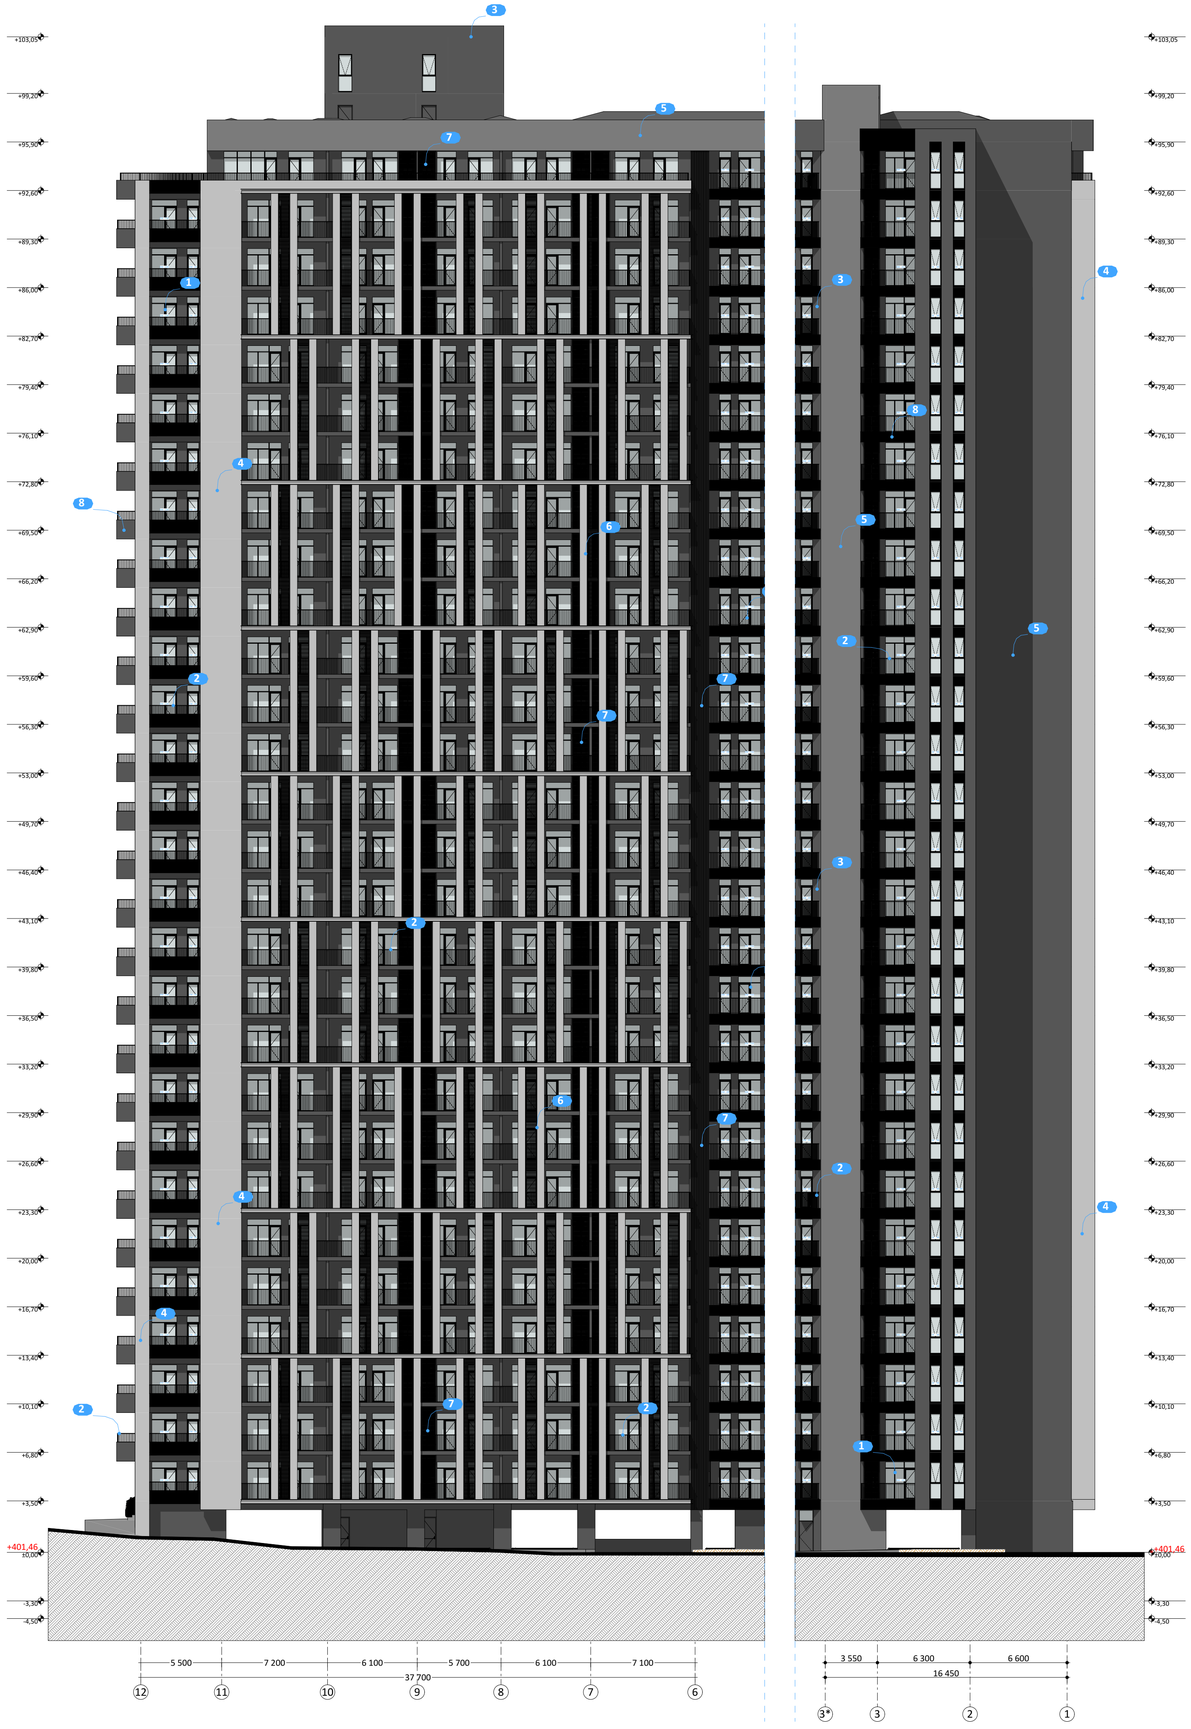

ფასადზე გამოყენებული მასალების სპეციფიკაცია

მიუნხენური ლესვა-ღებვა RAL 9004 ფერის საღებავით		7 653.49 მ²
ნაცრისფერი MCM (მოდიფიცირებული თიხის) ფილებით მოპირკეთება		3 171,86 მ²
ტრავერტინის ფაქტურის MCM (მოდიფიცირებული თიხის) ფილებით მოპირკეთება		3 570,39 მ²
RAL 7021 ფერის საღებავი		1 246,45 მ²

1. RAL 9011 შავი ფერის ალუმინის კარ-ფანჯარა
2. RAL 9011 შავი ფერის მეტალის მოაჯირები
3. მუქი ფერის ნაცრისფერი საღებავით შეფერილი მიუნხენური ლესვა
4. ტრავერტინის ფაქტურის MCM ფილებით მოპირკეთება
5. ნაცრისფერი MCM ფილებით მოპირკეთება
6. მილ-კვადრატის ცხაურები
7. გათბობა-გაგრილების სისტემებისთვის გამოყოფილი სათავსო
8. RAL 7021 ფერის საფასადე საღებავით ღებვა

მრავალბინიანი საცხოვრებელი სახლი II ბლოკი

ქ. თბილისი, ხოშარაულის ქუჩა #29
ს/კ 01.13.05.004.139

გვერდი	2

ფასადი

ჩრდილო დასავლეთი

შენიშვნები:

- ტერიტორიის ანაზომი მოწოდებულია დამკვეთის მიერ
- ზომები მოცემულია მილიმეტრებში
- გათბობის ქვაბისა და კონდიცირების გარე ბლოკის ადგილი გამოყოფილია აივანებზე ან ფასადზე (დაფარული ცხაურით ან კედლით)

პირობითი აღნიშვნები

- მიწის ნაკვეთის საზღვარი
- ღერძი
- ნიშნული
- ჭრილი
- რიგელი
- საკომუნიკაციო შახტა
- ბლოკის კედელი
- რკინაბეტონის მონოლითური კონსტრუქცია

დამკვეთები

შ.პ.ს. "იქსმშენ დეველოპმენტი"
შ.პ.ს. "გეითვეი ჰოლდინგი"
შ.პ.ს "იქსმშენი დიდუბე"

გაფრთხილება!

დოკუმენტი წარმოადგენს შ.პ.ს ა.ს.ს.ა-ს კუთვნილებას.

მისი კოპირება ან გავრცელება იკრძალება ა.ს.ს.ა-ს თანხმობის გარეშე.

ნახაზის გამოყენება შეიძლება მხოლოდ კონტრაქტით გათვალისწინებული პირობებით.

დირექტორი	გიორგი ხოსიტაშვილი
პროექტის ავტორი	ლევან ტურძელაძე
თანაავტორი	გიორგი ლომიძე
დაამუშავა	გიორგი ლომიძე
მასშტაბი	1:200
ფორმატი	A1
სტადია	მშენებლობის ნებართვა
თარიღი	01.02.2024

A.S.S.A . ZAKARIADZE STR. TBILISI . GEORGIA .
PHONE: +(995) 598-167-167 .
MAIL: TEAMOFA.S.S.A@GMAIL.COM

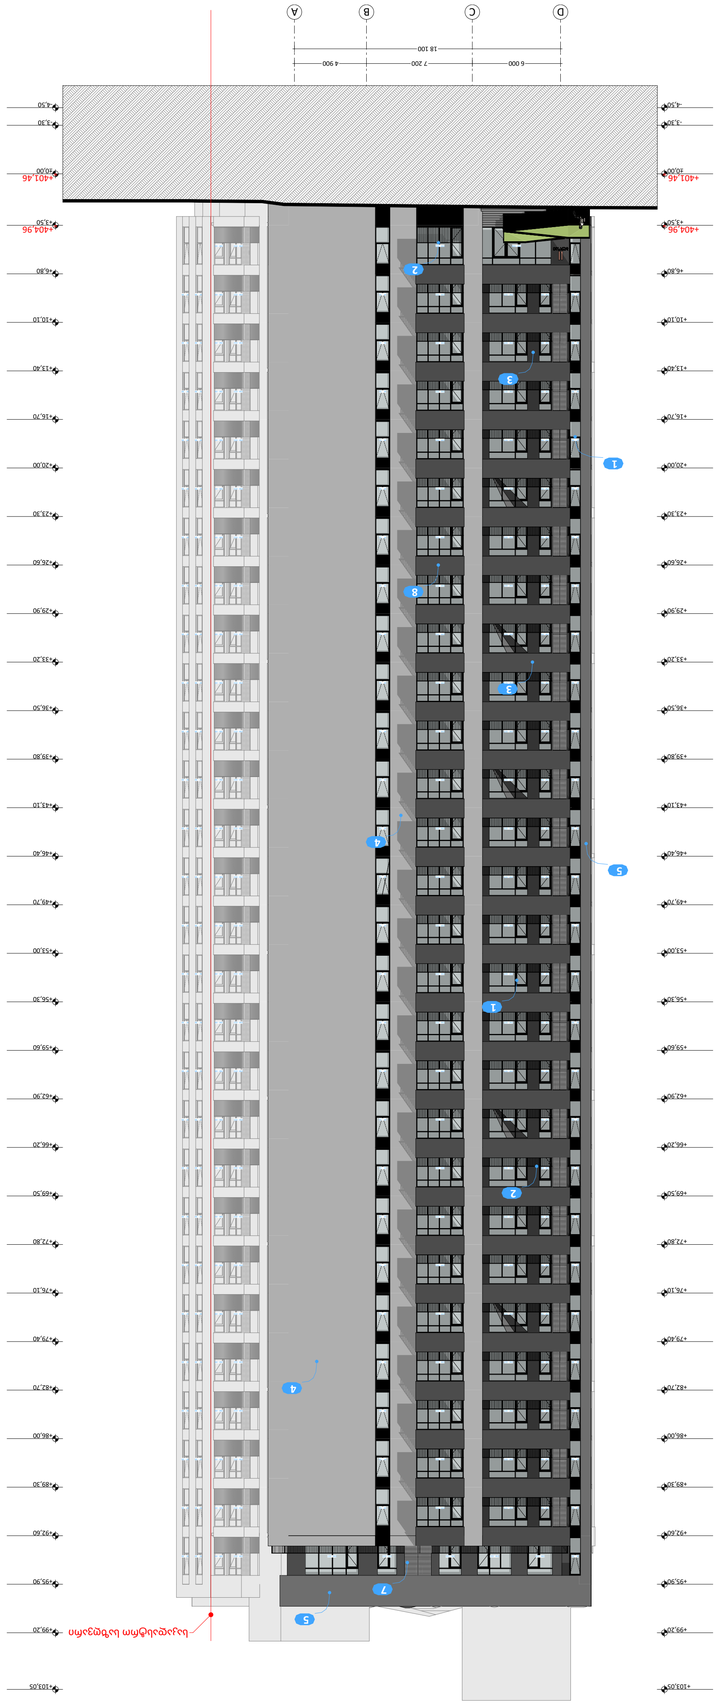





















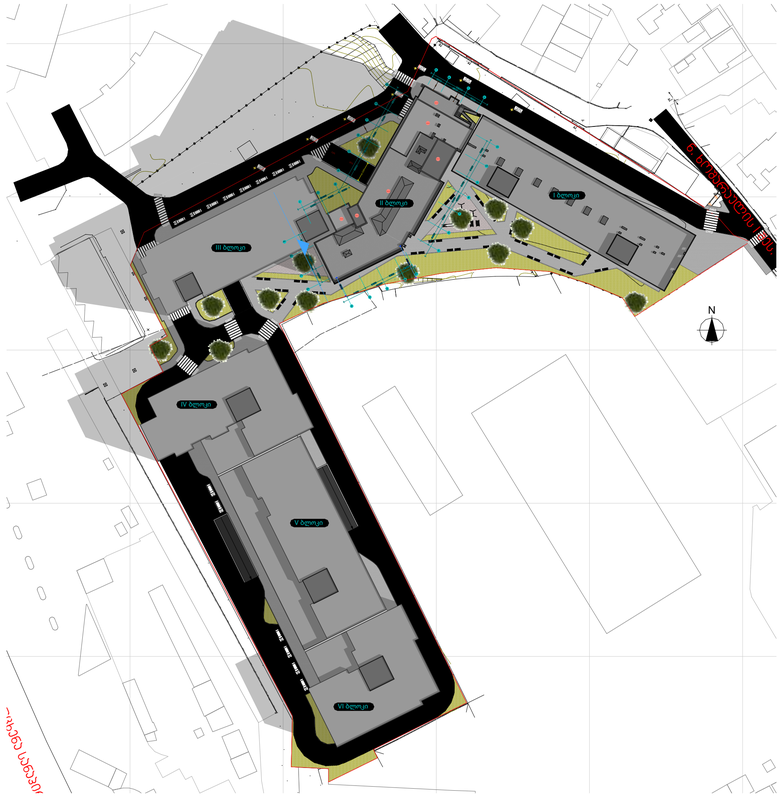

ფასადზე გამოყენებული მასალების
სპეციფიკაცია

მიუნხენური ლესვა-ღებვა RAL 9004 ფერის საღებავით		7 653.49 მ²
ნაცრისფერი MCM (მოლიფიცირებული თიხის) ფილებით მოპირკეთება		3 171,86 მ²
ტრავერტინის ფაქტურის MCM (მოლიფიცირებული თიხის) ფილებით მოპირკეთება		3 570,39 მ²
RAL 7021 ფერის საღებავი		1 246,45 მ²

1. RAL 9011 შავი ფერის ალუმინის კარ-ფანჯარა
2. RAL 9011 შავი ფერის მეტალის მოაჯირები
3. მუქი ფერის ნაცრისფერი საღებავით შეფერილი მიუნხენური ლესვა
4. ტრავერტინის ფაქტურის MCM ფილებით მოპირკეთება
5. ნაცრისფერი MCM ფილებით მოპირკეთება
6. მილ-კვადრატის ცხაურები
7. გათბობა-გაგრილების სისტემებისთვის გამოყოფილი სათავსო
8. RAL 7021 ფერის საფასადე საღებავით ღებვა

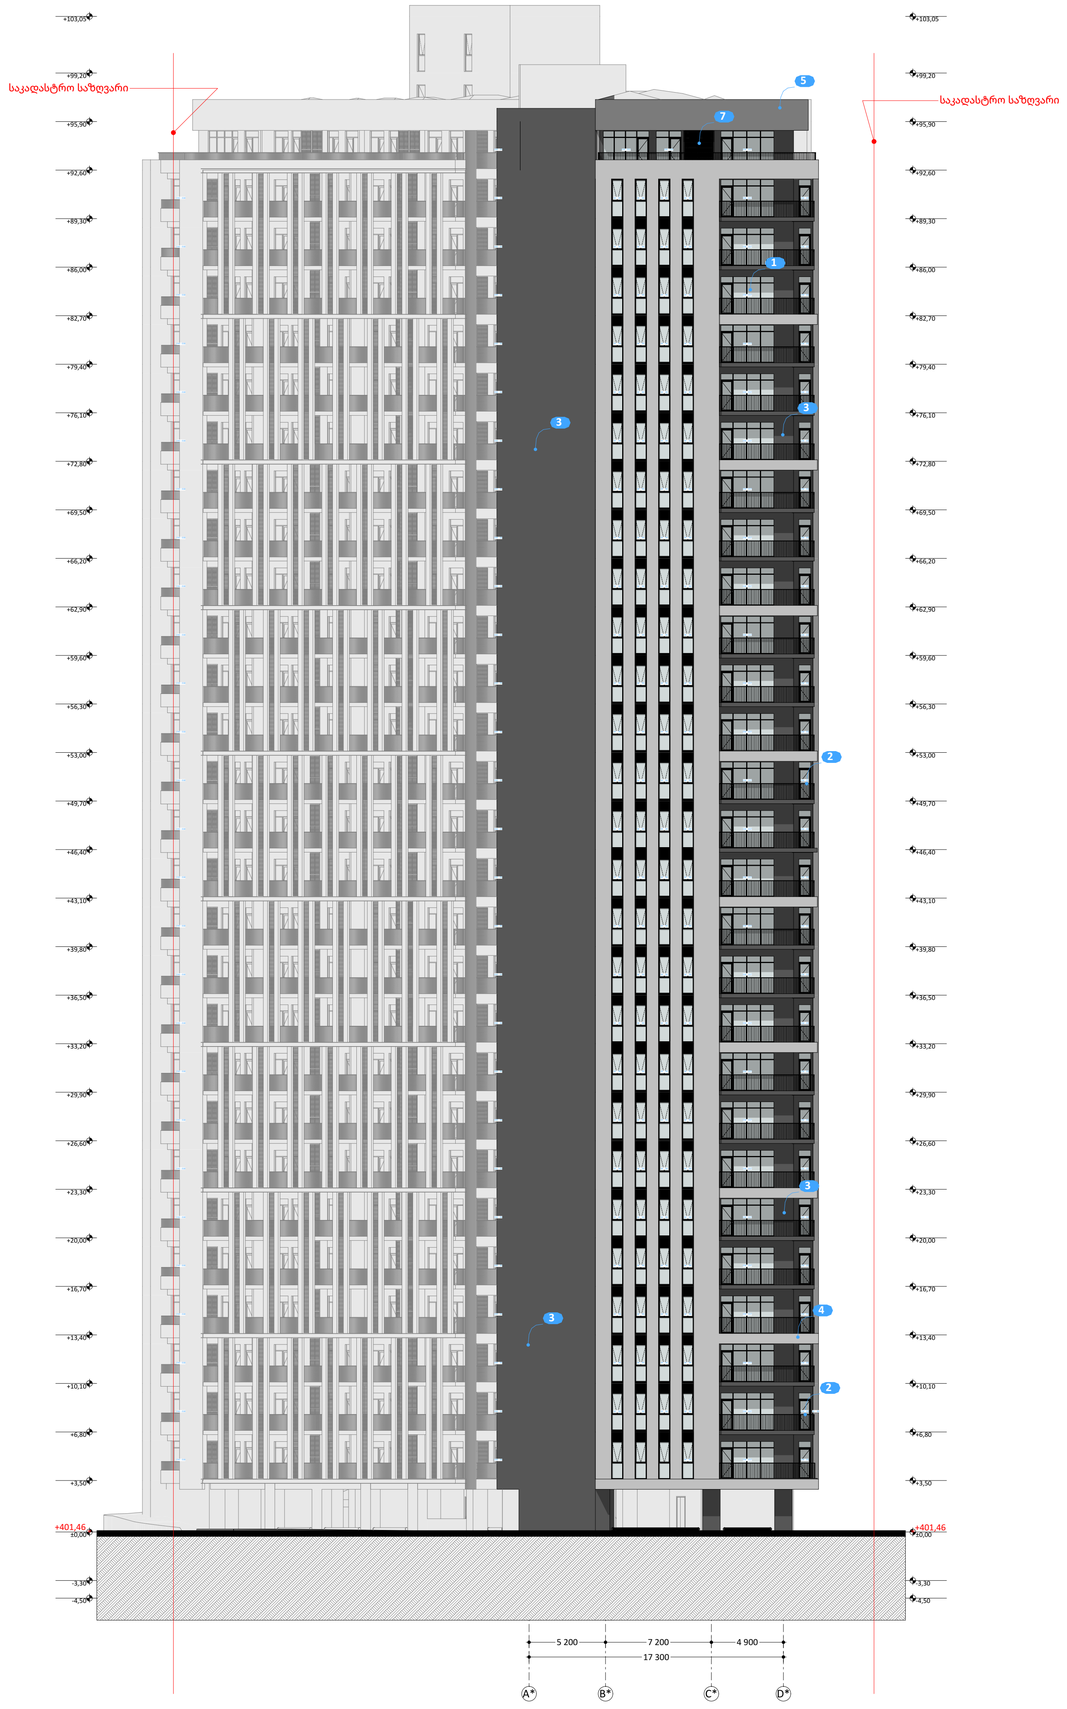

მრავალბინიანი საცხოვრებელი სახლი II ბლოკი

ქ. თბილისი, ხოშარაულის ქუჩა #29
ს/კ 01.13.05.004.139

გვერდი	4

ფასადი

სამხრეთი

შენიშვნები:

- ტერიტორიის ანაზომი მონოდებულია დამკვეთის მიერ
- ზომები მოცემულია მილიმეტრებში
- გათბობის ქვაბისა და კონდიცირების გარე ბლოკის ადგილი გამოყოფილია აივანებზე ან ფასადზე (დაფარული ცხაურით ან კედლით)

პირობითი აღნიშვნები

მიწის ნაკვეთის საზღვარი
ღერძი
ნიშნული
ჭრილი
რიგელი
საკომუნიკაციო შახტა
ბლოკის კედელი
რკინაბეტონის მონოლითური კონსტრუქცია

დამკვეთები

შ.პ.ს. "იქსმშენ დეველოპმენტი"
შ.პ.ს. "გეითვეი ჰოლდინგი"
შ.პ.ს "იქსმშენი დიდუბე"

გაფრთხილება!

დოკუმენტი წარმოადგენს შ.პ.ს ა.ს.ს.ა-ს კუთვნილებას.

მისი კოპირება ან გავრცელება იკრძალება ა.ს.ს.ა-ს თანხმობის გარეშე.

ნახაზის გამოყენება შეიძლება მხოლოდ კონტრაქტით გათვალისწინებული პირობებით.

დირექტორი	გიორგი ხოსიტაშვილი
პროექტის ავტორი	ლევან ტურძელაძე
თანაავტორი	გიორგი ლომაძე
დაამუშავა	გიორგი ლომაძე
მასშტაბი	1:200
ფორმატი	A1
სტადია	მშენებლობის ნებართვა
თარიღი	01.02.2024

A.S.S.A . ZAKARIADZE STR. TBILISI . GEORGIA .
PHONE: +(995) 598-167-167
MAIL: TEAMOFA.S.S.A@GMAIL.COM

ჭრილი 5-5

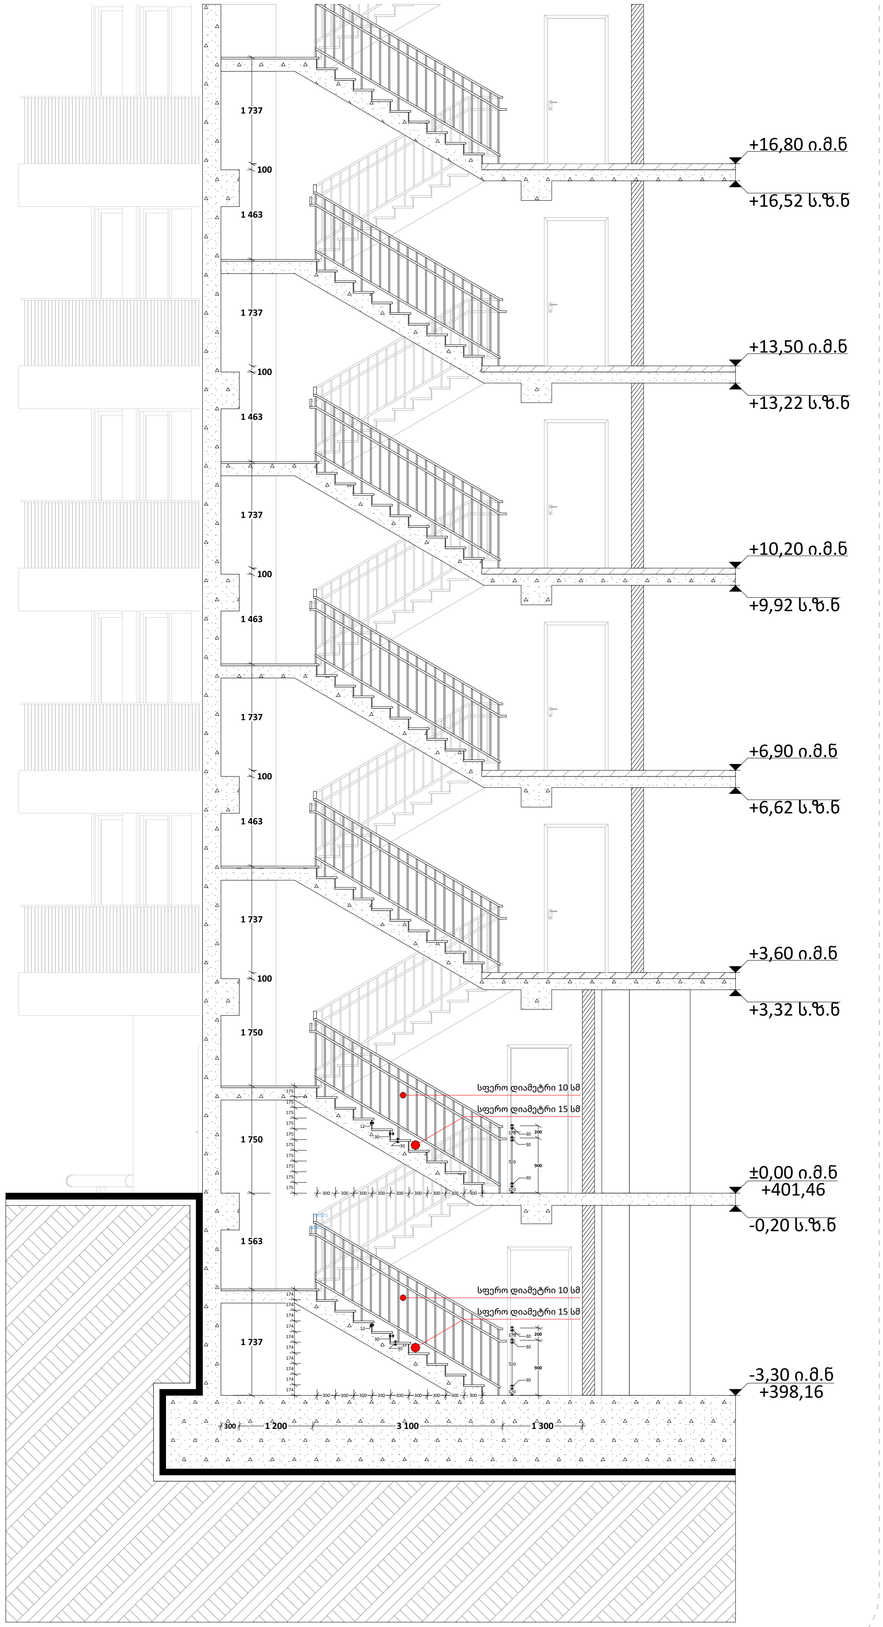

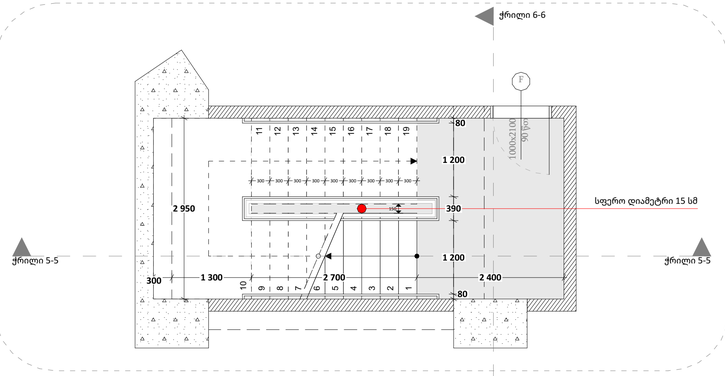

ნიშნული -3,30;
+3,50 დან
+99,20 მდე

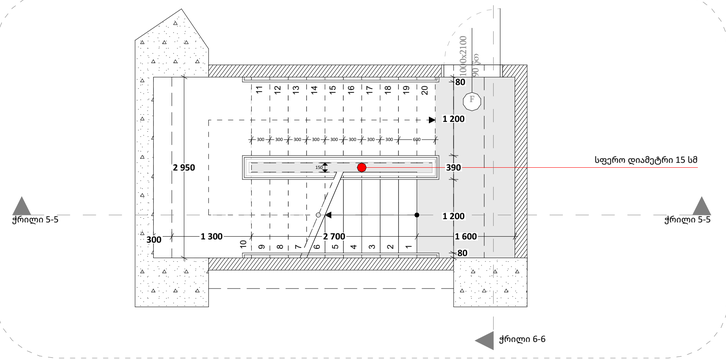

ნიშნული +0,00

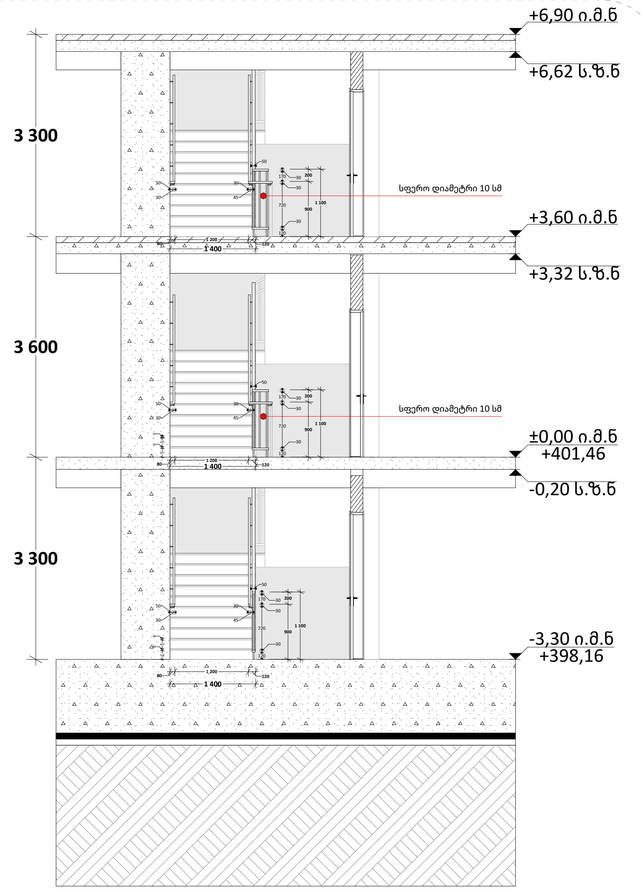

ჭრილი 6-6

მრავალბინიანი საცხოვრებელი სახლი II ბლოკი

ქ. თბილისი, ხოშარაულის ქუჩა #29
ს/კ 01.13.05.004.139

გვერდი	1

დეტალები

კიბეებისა და მოაჯირების დეტალური ნახაზები

შენიშვნები:

- ტერიტორიის ანაზომი მოწოდებულია დამკვეთის მიერ
- ზომები მოცემულია მილიმეტრებში
- გათბობის ქვაბისა და კონდიცირების გარე ბლოკის ადგილი გამოყოფილია აივანებზე ან ფასადზე (დაფარული ცხაურით ან კედლით)

პირობითი აღნიშვნები

- მიწის ნაკვეთის საზღვარი
- ღერძი
- ნიშნული
- ჭრილი
- რიგელი
- საკომუნიკაციო შახტა
- ბლოკის კედელი
- რკინაბეტონის მონოლითური კონსტრუქცია

დამკვეთები

შ.პ.ს. "იქსმშენ დეველოპმენტი"
შ.პ.ს. "გეითვეი პოლდინგი"
შ.პ.ს "იქსმშენი დიდუბე"

გაფრთხილება!

დოკუმენტი წარმოადგენს შ.პ.ს ა.ს.ს.ა-ს კუთვნილებას.

მისი კოპირება ან გავრცელება იკრძალება ა.ს.ს.ა-ს თანხმობის გარეშე.

ნახაზის გამოყენება შეიძლება მხოლოდ კონტრაქტით გათვალისწინებული პირობებით.

დირექტორი	გიორგი ხოსიტაშვილი
პროექტის ავტორი	ლევან ტურძელაძე
თანაავტორი	გიორგი ლომიძე
დაამუშავა	გიორგი ლომიძე
მასშტაბი	1:200
ფორმატი	A1
სტადია	მშენებლობის ნებართვა
თარიღი	01.02.2024

A.S.S.A . ZAKARIADZE STR. TBILISI . GEORGIA .
PHONE: +(995) 598-167-167
MAIL: TEAMOFA.S.S.A@GMAIL.COM

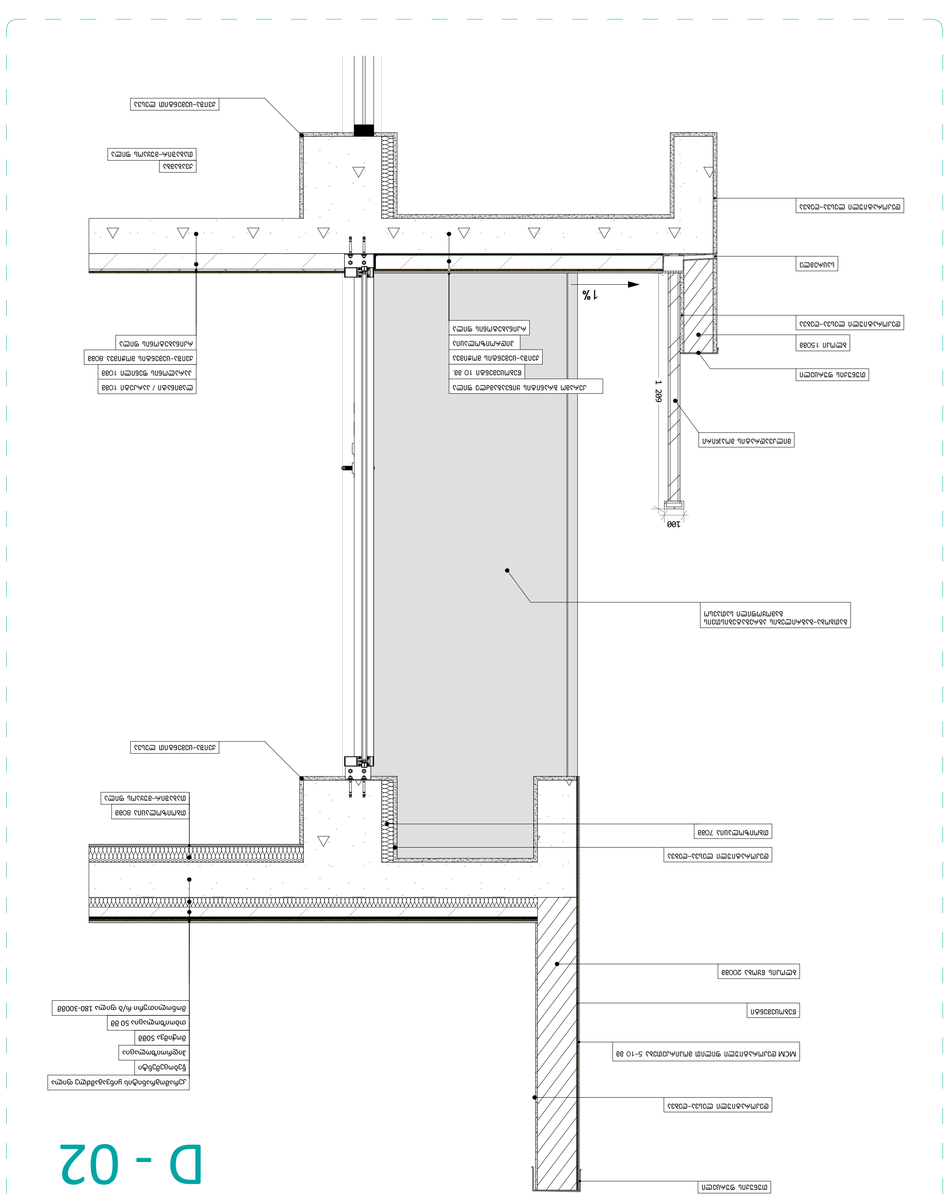

ასაწევი ლამინირებული ფიცრის იატაკი
ასაწევი ლამინირებული ფიცრის იატაკის ჭრილი

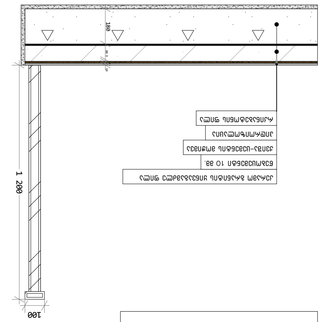

ასაწევი ლამინირებული ფიცრის იატაკის ჭრილი ფანჯრის ქვედა ნაწილთან

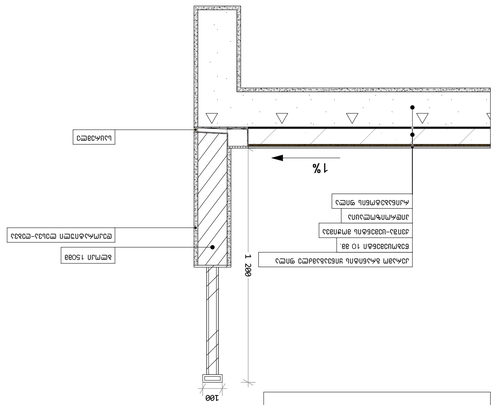

ასაწევი ლამინირებული ფიცრის იატაკის ჭრილი ფანჯრის ქვედა ნაწილთან (მოპირკეთების გარეშე)

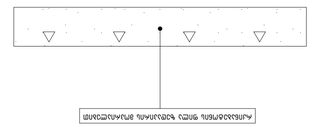

ასაწევი ლამინირებული ფიცრის იატაკის ჭრილი ფანჯრის ქვედა ნაწილთან

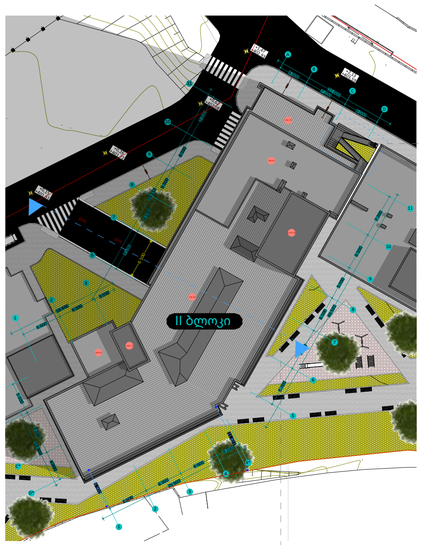

შშმპ პანდუსი C-D ღერძებში

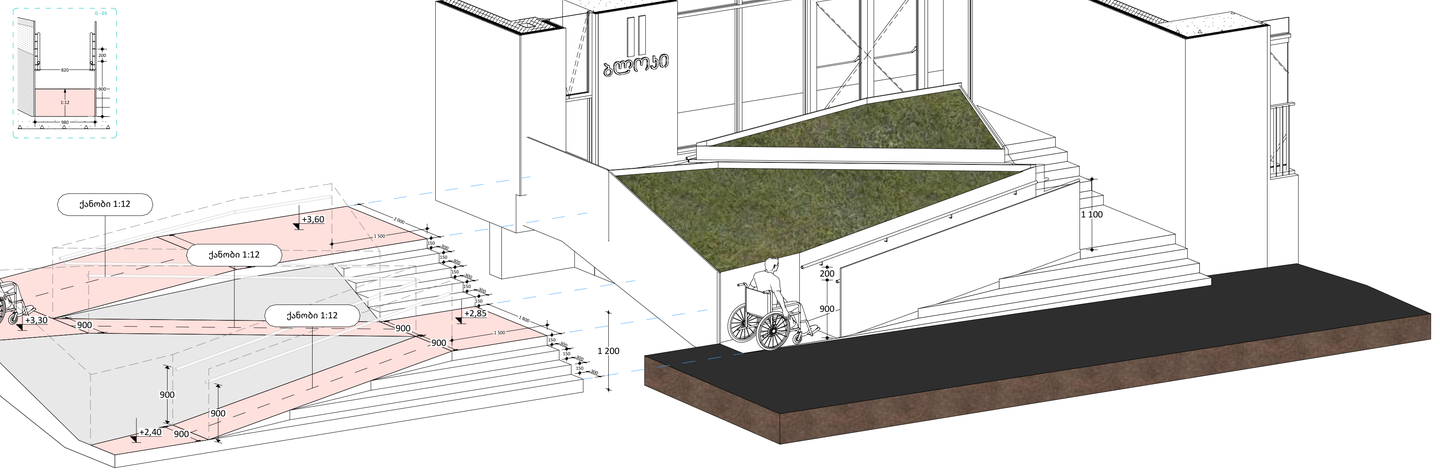

სამანქანე პანდუსი 6-7 ღერძებში

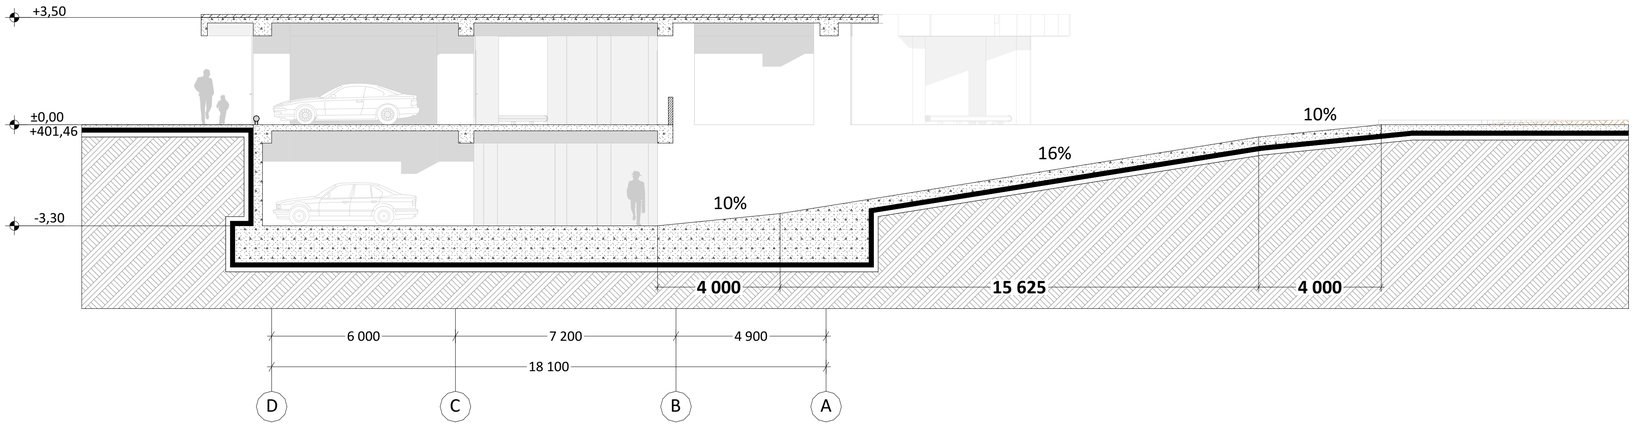

მრავალბინიანი საცხოვრებელი სახლი II ბლოკი

ქ. თბილისი, ხოშარაულის ქუჩა #29
ს/კ 01.13.05.004.139

გვერდი	3

დეტალები

პანდუსები

შენიშვნები:

- ტერიტორიის ანაზომი მოწოდებულია დამკვეთის მიერ
- ზომები მოცემულია მილიმეტრებში
- გათბობის ქვაბისა და კონდიცირების გარე ბლოკის ადგილი გამოყოფილია აივანებზე ან ფასადზე (დაფარული ცხაურით ან კედლით)

პირობითი აღნიშვნები

- მიწის ნაკვეთის საზღვარი
- ღერძი
- ნიშნული
- ჭრილი
- რიგელი
- საკომუნიკაციო შახტა
- ბლოკის კედელი
- რკინაბეტონის მონოლითური კონსტრუქცია

დამკვეთები

შ.პ.ს. "იქსმშენ დეველოპმენტი"
შ.პ.ს. "გეითვეი ჰოლდინგი"
შ.პ.ს "იქსმშენი დიდუბე"

გაფრთხილება!

დოკუმენტი წარმოადგენს შ.პ.ს ა.ს.ს.ა-ს კუთვნილებას.

მისი კოპირება ან გავრცელება იკრძალება ა.ს.ს.ა-ს თანხმობის გარეშე.

ნახაზის გამოყენება შეიძლება მხოლოდ კონტრაქტით გათვალისწინებული პირობებით.

დირექტორი	გიორგი ხოსიტაშვილი
პროექტის ავტორი	ლევან ტურძელაძე
თანაავტორი	გიორგი ლომიძე
დაამუშავა	გიორგი ლომიძე
მასშტაბი	1:200
ფორმატი	A1
სტადია	მშენებლობის ნებართვა
თარიღი	01.02.2024

A.S.S.A

A.S.S.A . ZAKARIADZE STR, TBILISI . GEORGIA .
PHONE: +(995) 598-167-167 .
MAIL: TEAMOFA.S.S.A@GMAIL.COM

ინტერიერი

W - 01

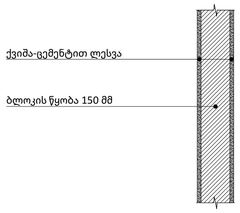

W - 02

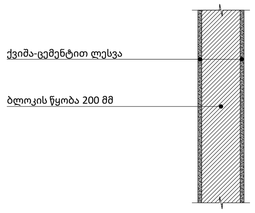

WT - 01

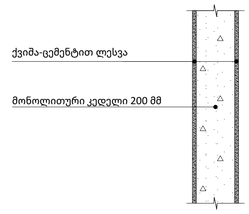

WT - 02

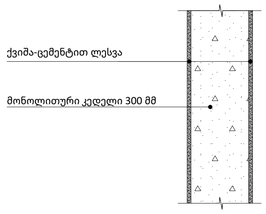

ფასადი

W - 03

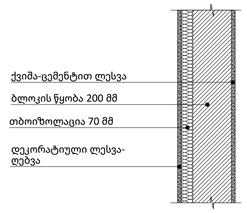

W - 04

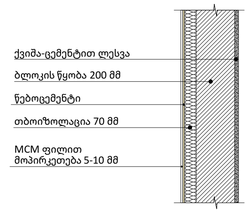

ფასადი

WT - 03

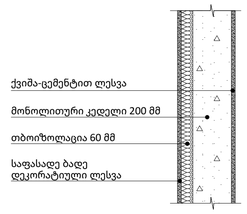

WT - 04

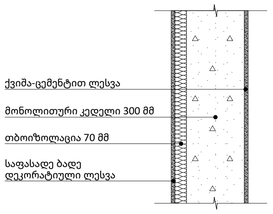

აივანი

W - 05

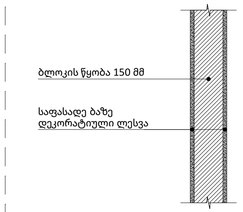

W - 06

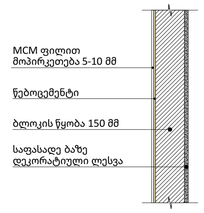

WT - 05

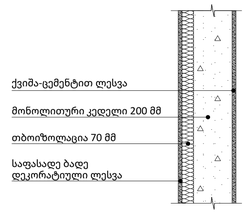

WT - 06

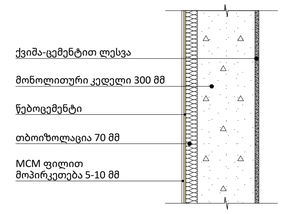

D - 01

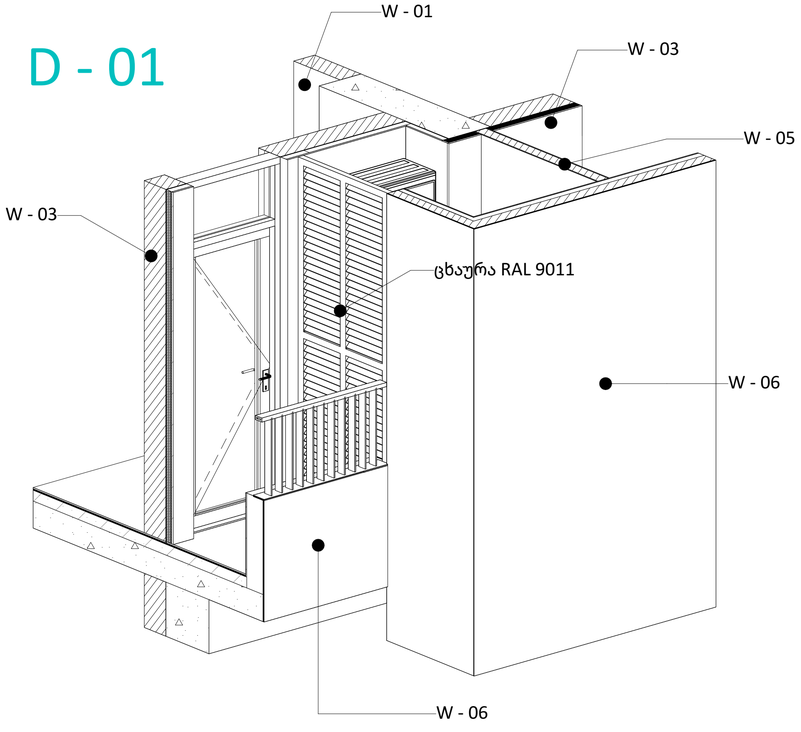

D - 04

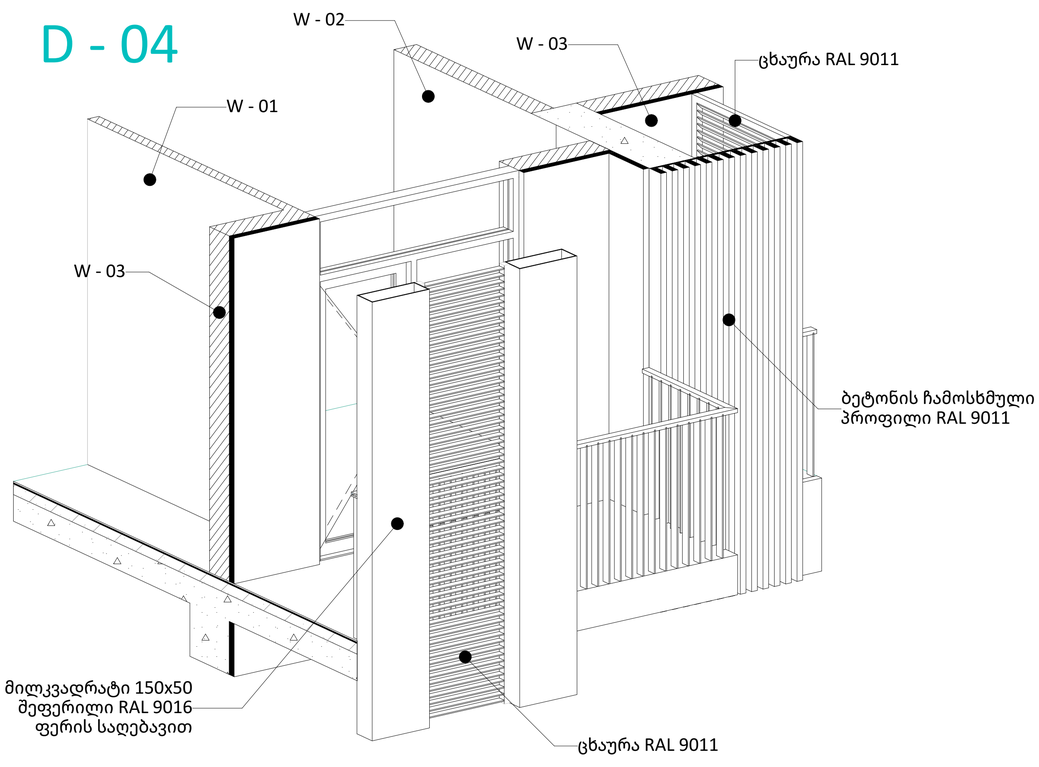

მრავალბინიანი საცხოვრებელი სახლი II ბლოკი

ქ. თბილისი, ხოშარაულის ქუჩა #29
ს/კ 01.13.05.004.139

გვერდი	4

დეტალები

კედლების კლასიფიკაცია

შენიშვნები:

- ტერიტორიის ანაზომი მოწოდებულია დამკვეთის მიერ
- ზომები მოცემულია მილიმეტრებში
- გათბობის ქვაბისა და კონდიცირების გარე ბლოკის ადგილი გამოყოფილია აივანებზე ან ფასადზე (დაფარული ცხაურით ან კედლით)

პირობითი აღნიშვნები

- მიწის ნაკვეთის საზღვარი
- ღერძი
- ნიშნული
- ჭრილი
- რიგელი
- საკომუნიკაციო შახტა
- ბლოკის კედელი
- რკინაბეტონის მონოლითური კონსტრუქცია

დამკვეთები

შ.პ.ს. "იქსმშენ დეველოპმენტი"
შ.პ.ს. "გეითვეი ჰოლდინგი"
შ.პ.ს "იქსმშენი დიდუბე"

გაფრთხილება!

დოკუმენტი წარმოადგენს შ.პ.ს ა.ს.ს.ა-ს კუთვნილებას.

მისი კოპირება ან გავრცელება იკრძალება ა.ს.ს.ა-ს თანხმობის გარეშე.

ნახაზის გამოყენება შეიძლება მხოლოდ კონტრაქტით გათვალისწინებული პირობებით.

დირექტორი	გიორგი ხოსიტაშვილი
პროექტის ავტორი	ლევან ტურძელაძე
თანაავტორი	გიორგი ლომიძე
დაამუშავა	გიორგი ლომიძე
მასშტაბი	1:200
ფორმატი	A1
სტადია	მშენებლობის ნებართვა
თარიღი	01.02.2024

A.S.S.A

A.S.S.A . ZAKARIADZE STR, TBILISI . GEORGIA .
PHONE: +(995) 598-167-167 .
MAIL: TEAMOFA.S.S.A@GMAIL.COM







