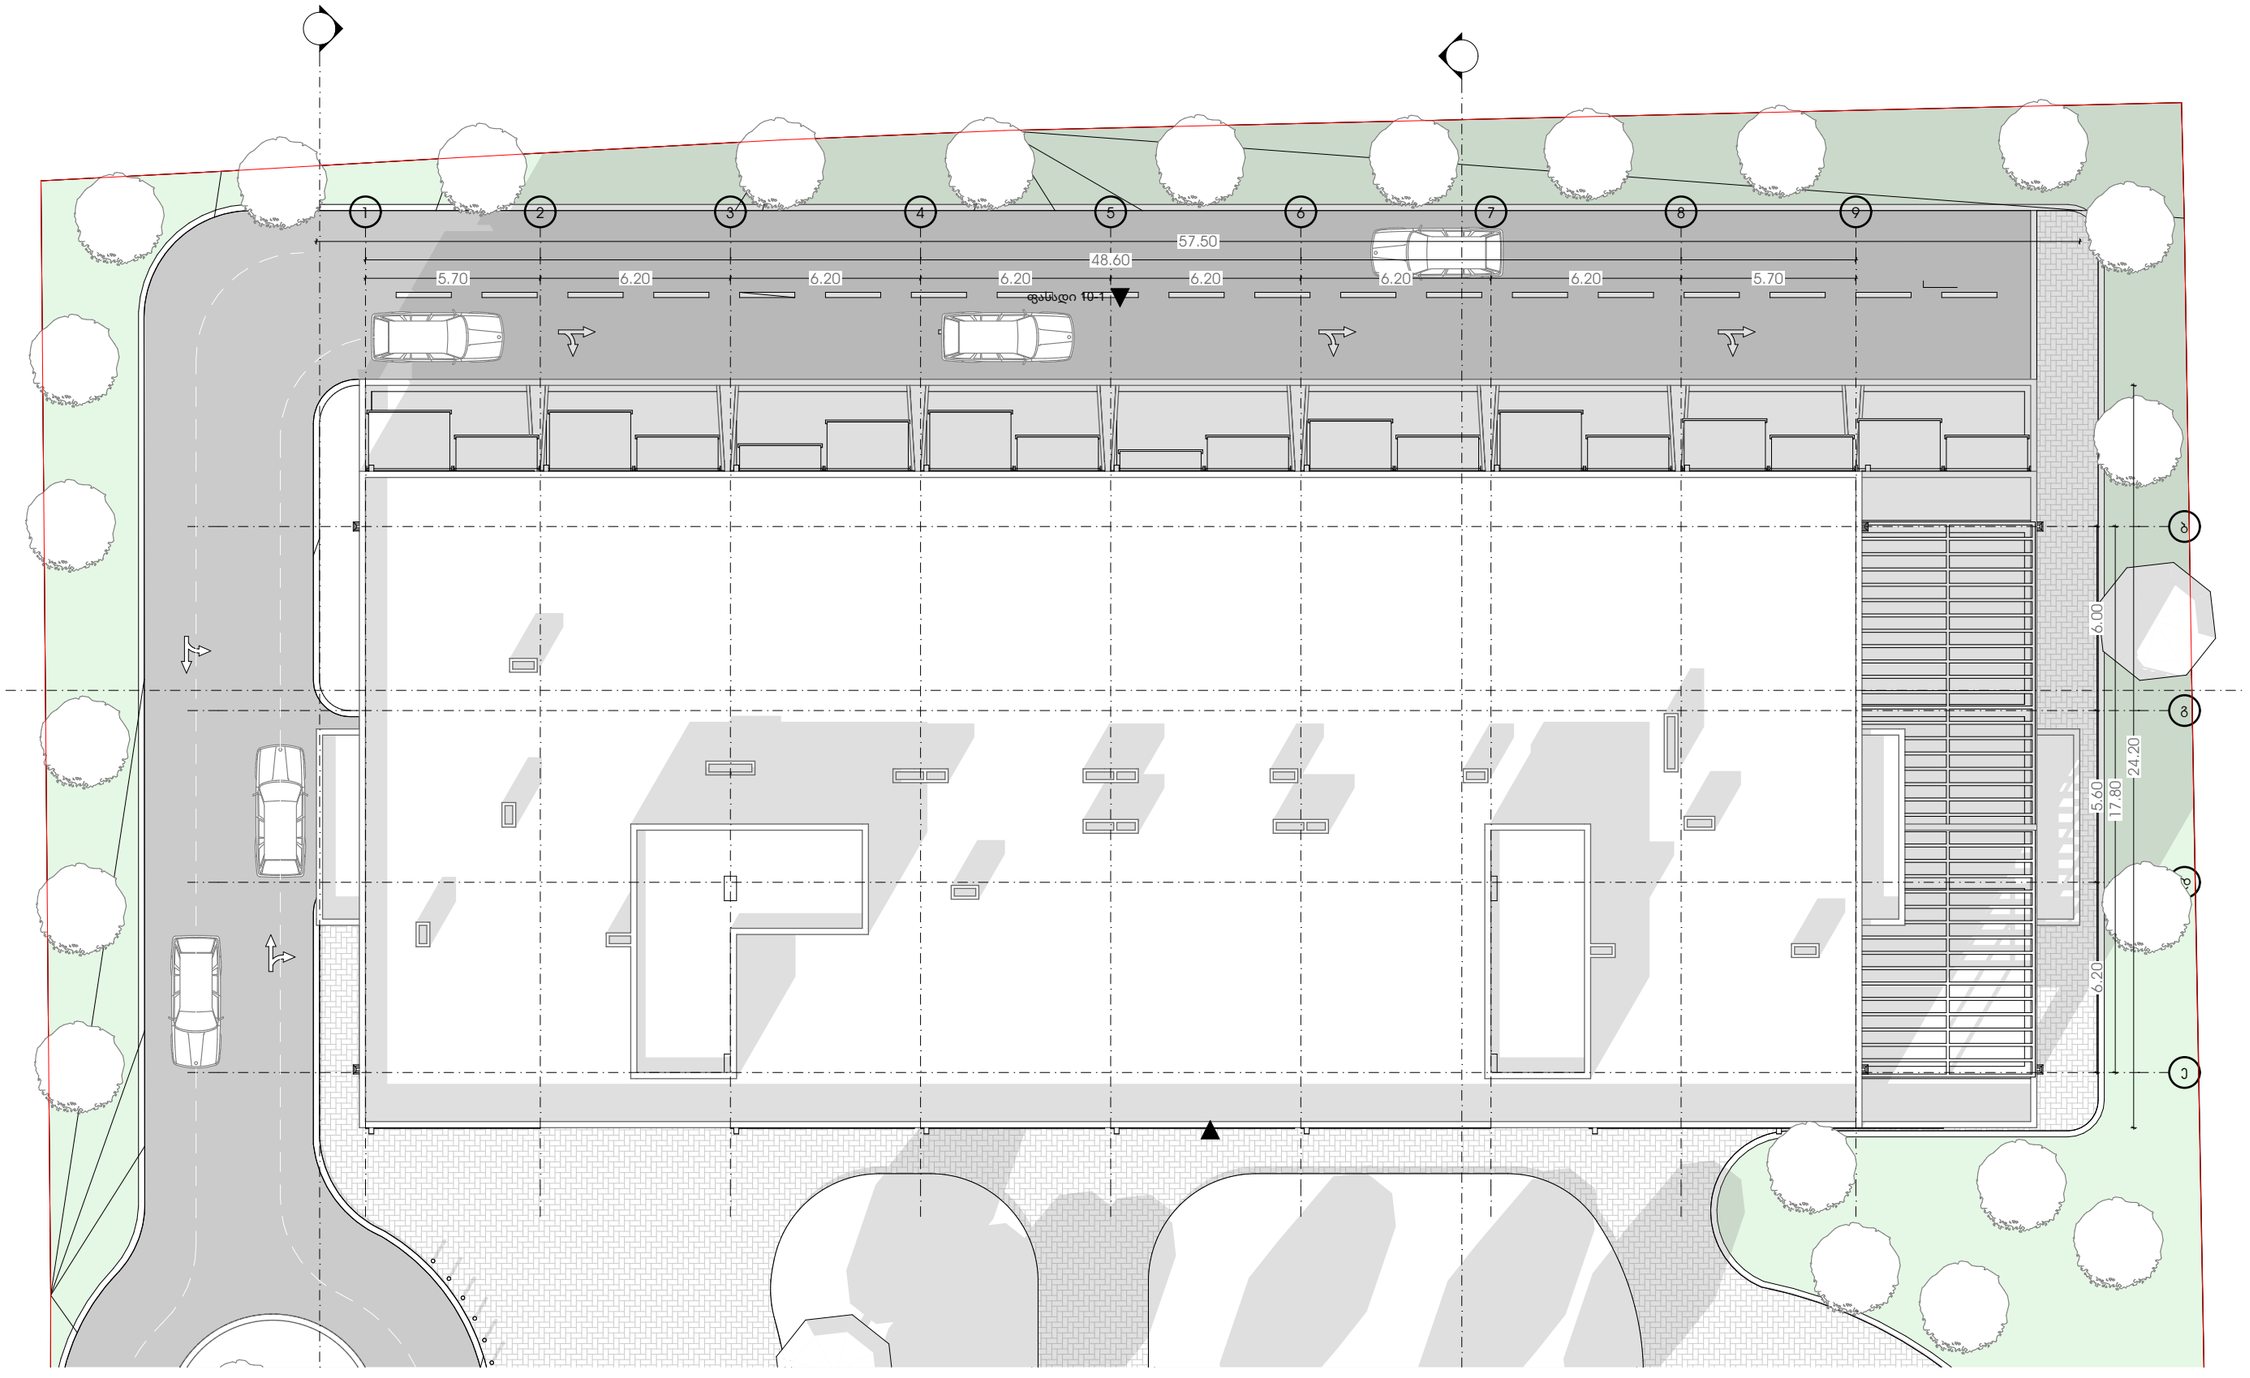


METRIC

პროექტი

მრავალბინიანი საცხოვრებელი სახლი

პროექტის მისამართი

ქალაქი თბილისი, გამზირი მოსკოვი, №38
ს/კ-01.19.34.003.237


დამკვეთი

პრ. მთავარი არქიტექტორი

ა. ურუშაძე (მთვ. არქიტექტორი)

A3 ფორმატი

შენობის მაქსიმალური სიმაღლე
30.27/0.4=75.67მ

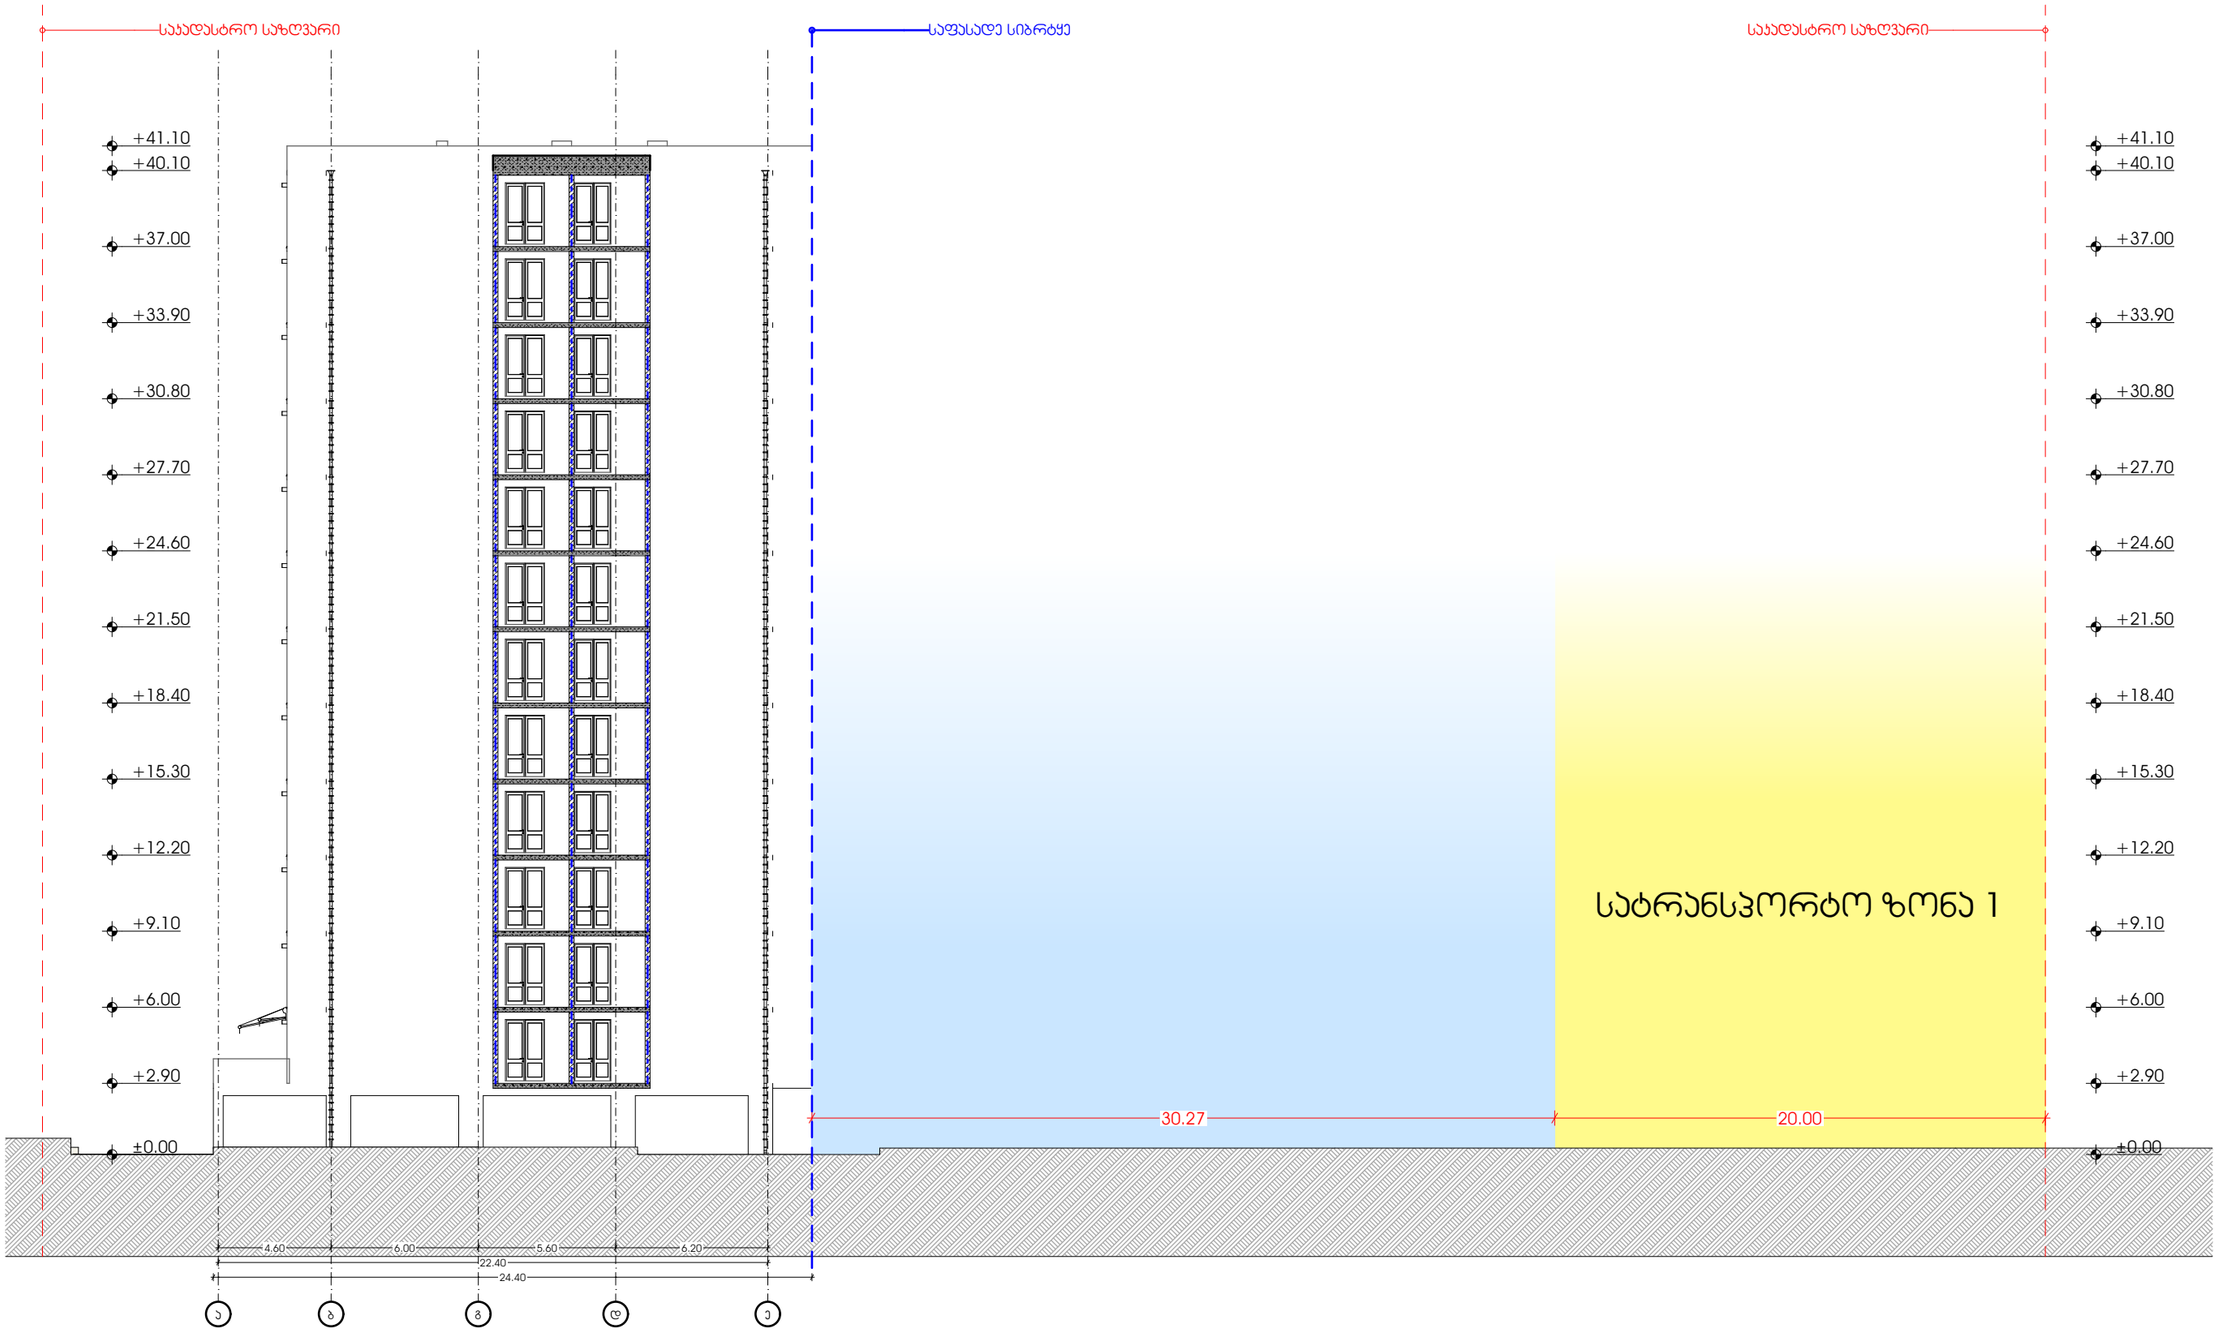

პროექტი
მრავალბინიანი საცხოვრებელი სახლი

პროექტის მისამართი
ქალაქი თბილისი, გამზირი მოსკოვი, №38
ს/კ-01.19.34.003.237

დამკვეთი

პრ. მთავარი არქიტექტორი
ა. ურუშაძე (მთავ. არქიტექტორი)

A3 ფორმატი