სპეციალური საზღვარი

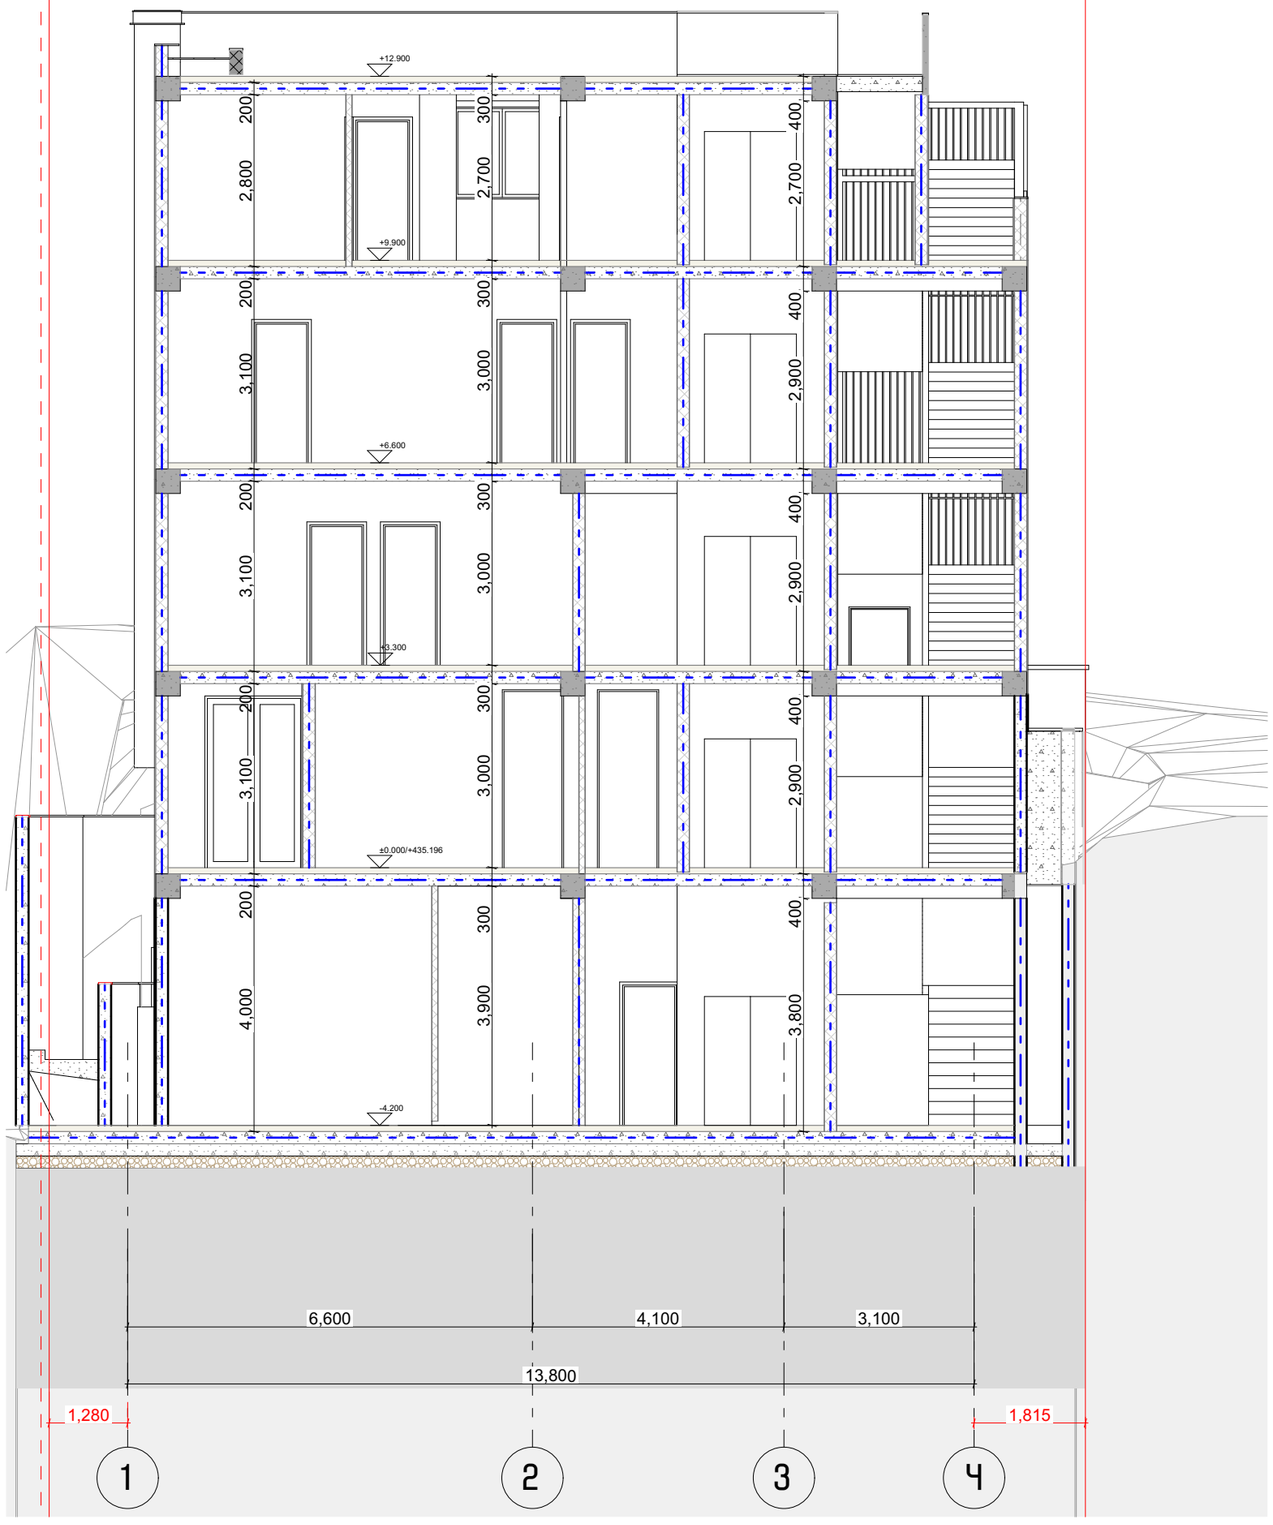

±0.00 სართულის ანგარიში

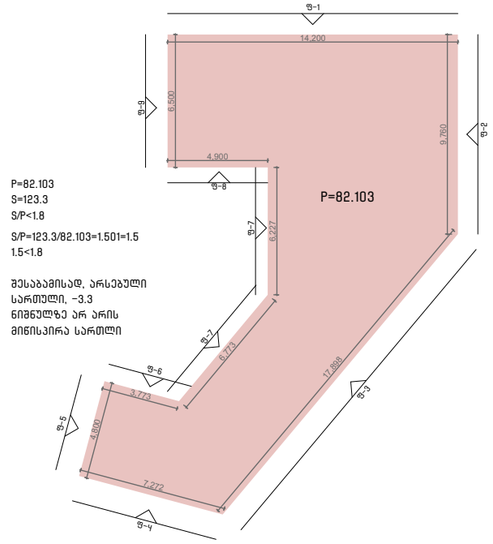

-1. სარდაფის სართული 1:300

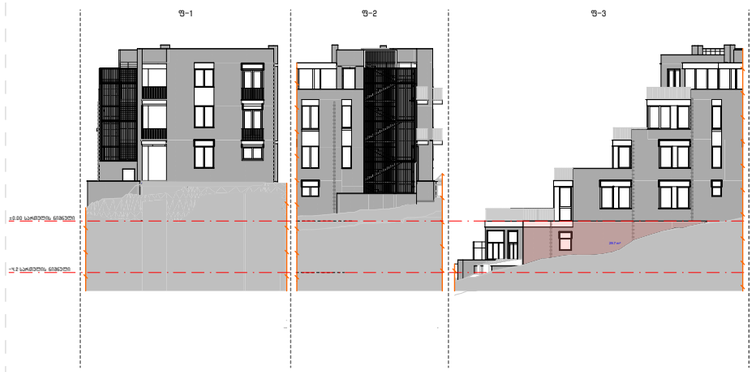

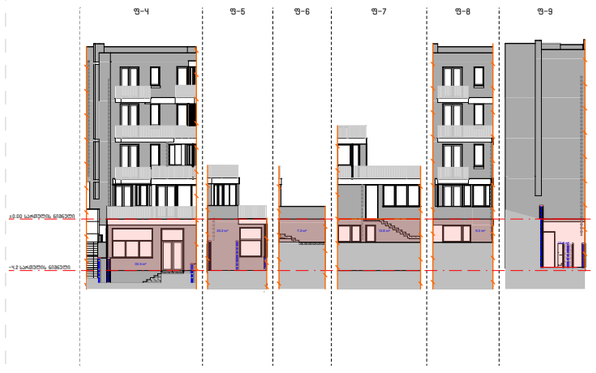

პირობითი ნიშნები:

საპროექტო ორგანიზაცია:
COMPANY NAME:

შ.პ.ს. "თბილქალაქპროექტი"
წყნეთის გზატკეცილი N52,
თბილისი
ს/კ 404892069

პროექტის დასახელება:
JOB TITLE:

მრავალბინიანი საცხოვრებელი სახლი ჩაისუბნის ქუჩაზე

მისამართი:
ADDRESS:

ჩაისუბნის ქუჩა N7, თბილისი,
ს/კ 01.16.06.039.014

ნიშნული ზღვის დონიდან:
ALTITUDE TO SEA LEVEL :

±0.00 = 435.2

ექსპლიკაცია:
EXPLICATION :

შენიშვნები:
NOTES:

1. ნახაზზე ზომები მოცემულია სანტიმეტრებში.

2. ნახაზზე ნიშნულები მოცემულია მეტრებში.

3. ექსპლუატაციაში მიღებამდე პროექტში შესაძლებელია განხორციელდეს ცვლილებები.

4. ნახაზის ყველა ცვლილება მშენებლობის პროცესში შეთანხმებული უნდა იქნას პროექტის ავტორთან.

პროექტის სტატუსი DRAWING STATUS	შეს. თარიღი DATE

შემსრულებლები
PERFORMERS

თანამდებობა	სახელი გვარი	ხელმოწერა
დირექტორი	ლევან ხუხაშვილი	
მთავარი არქიტექტორი	თორნიკე დათებაშვილი	
პრ. ავტორი	თორნიკე დათებაშვილი	
არქიტექტორი	თამარ კახიძე	
არქიტექტორი	ნიკა გორგოშაძე	

ჭრილები

ნახაზის დასახელება
DRAWING TITLE

ჭრილი 1-1

ინდექსი N INDEX	ფურც. რაოდ. PAGES N.	ფურცლის ზომა
		A 3

მასშტაბი
DRAWING SCALE
1:100, 1:300, 1:500

2023 წ.

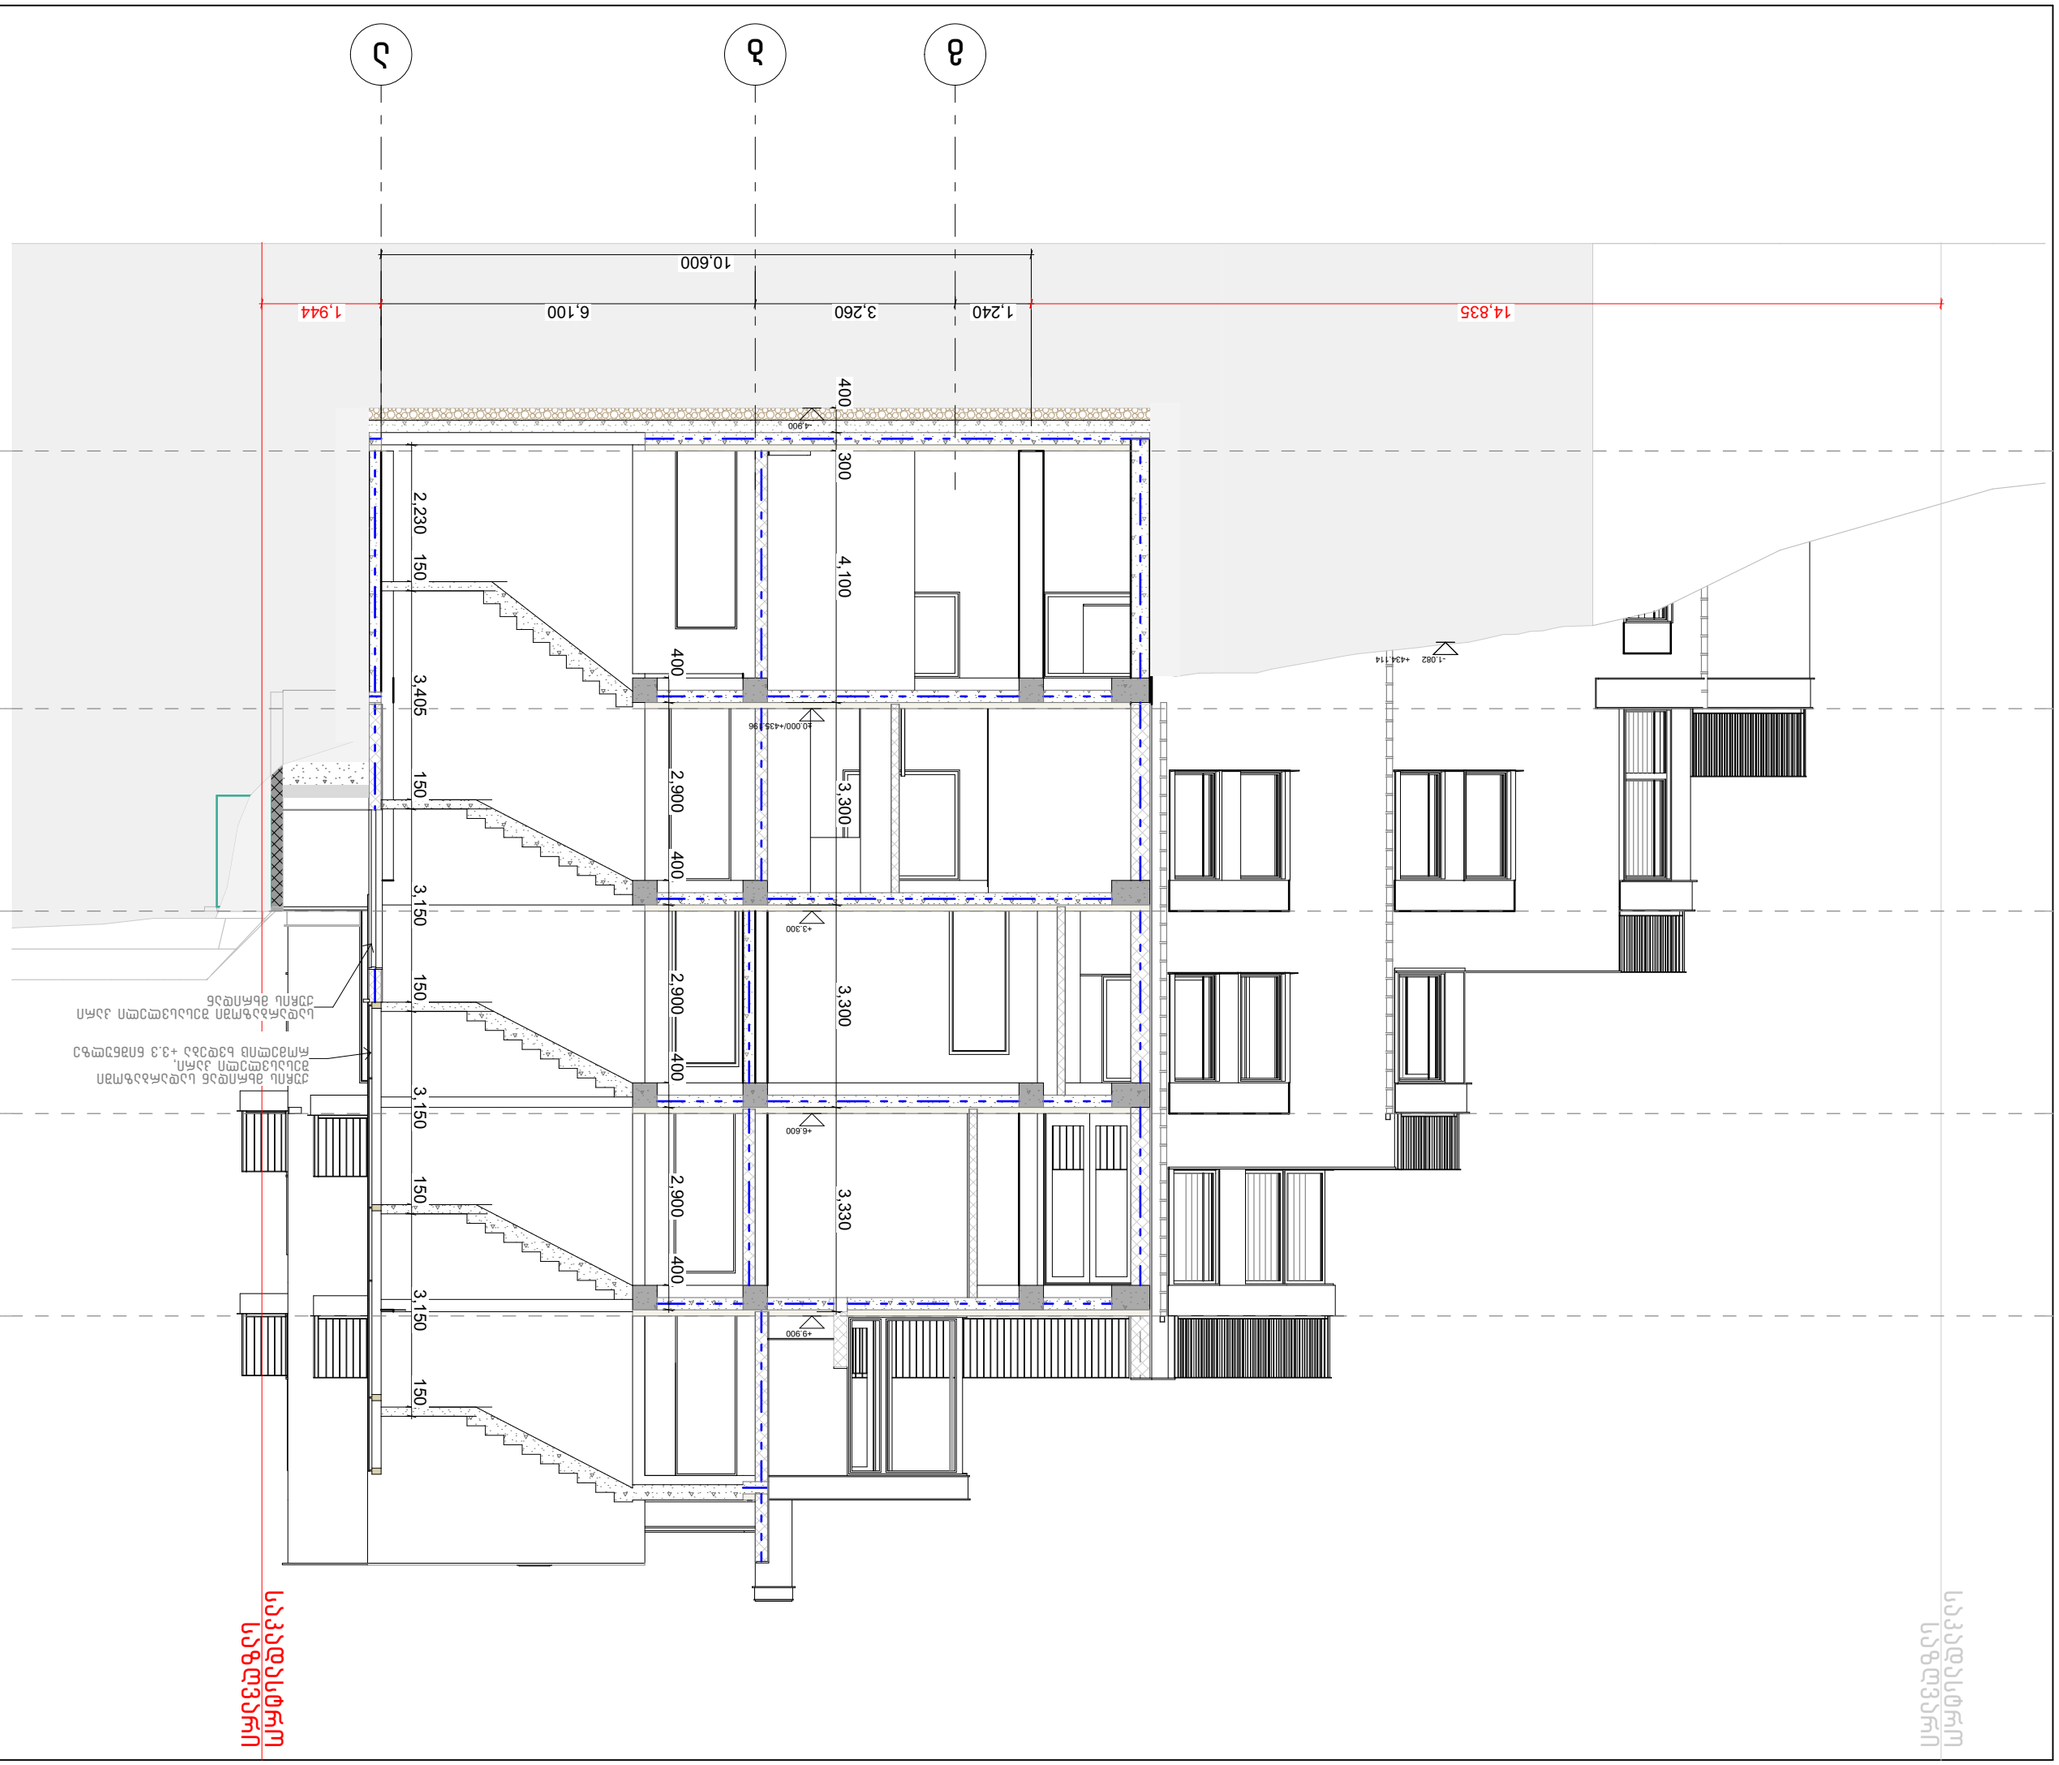






















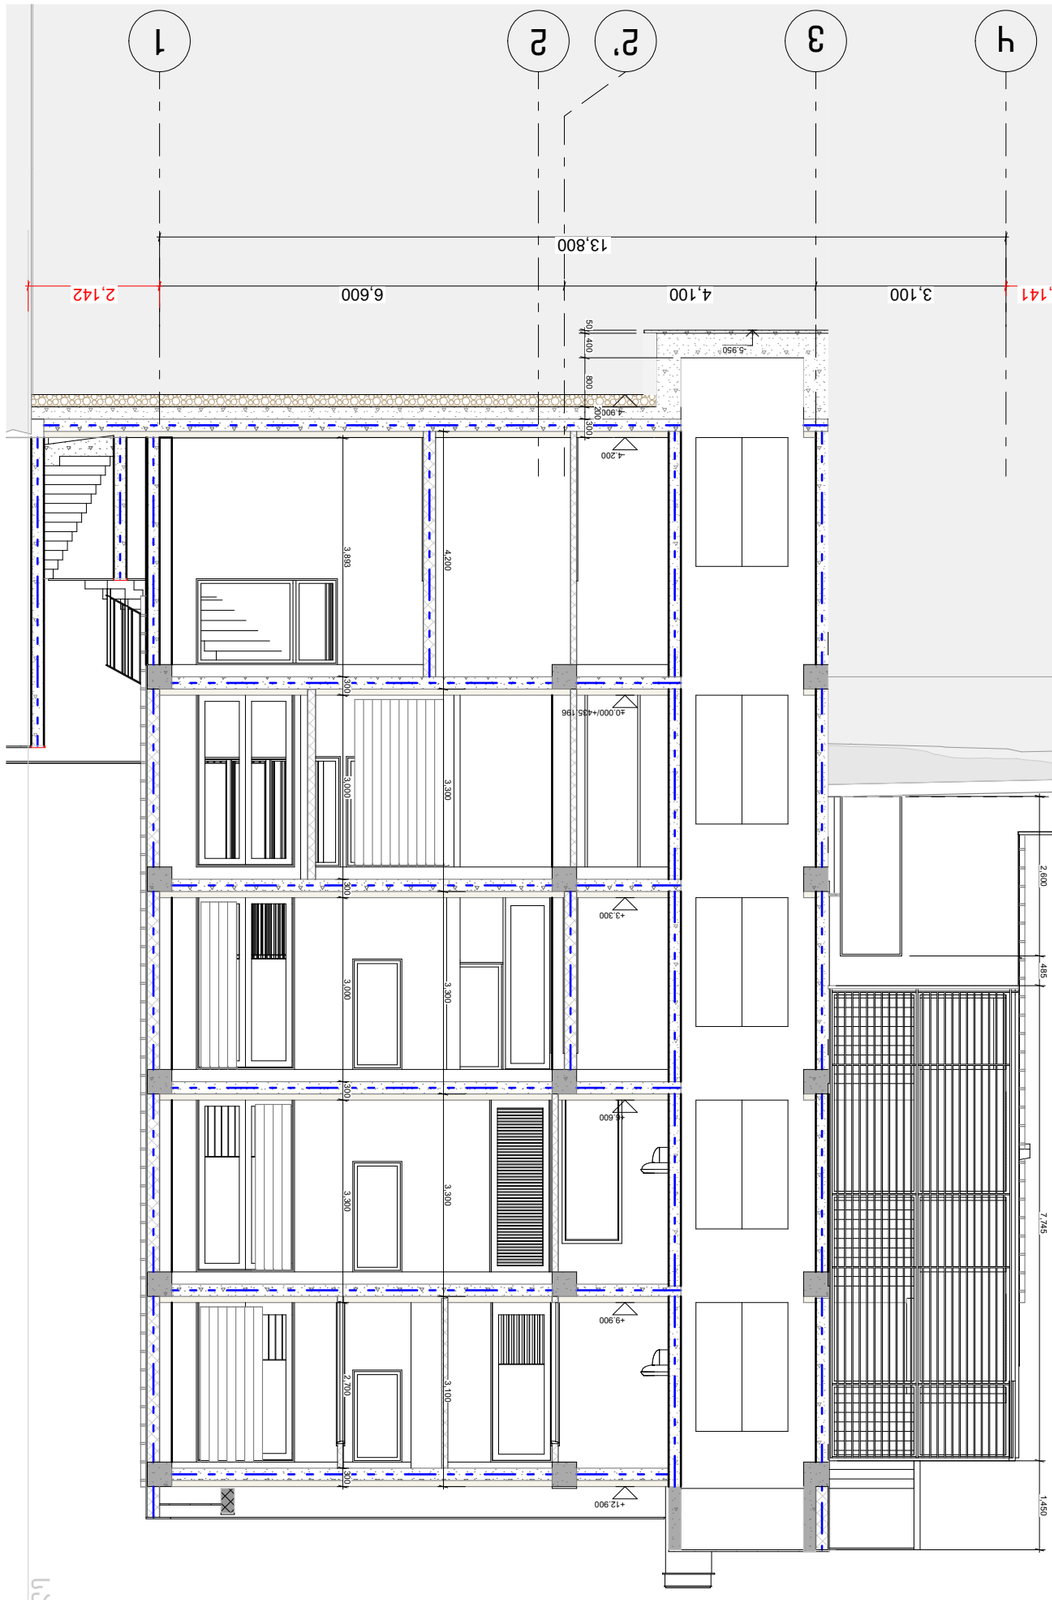

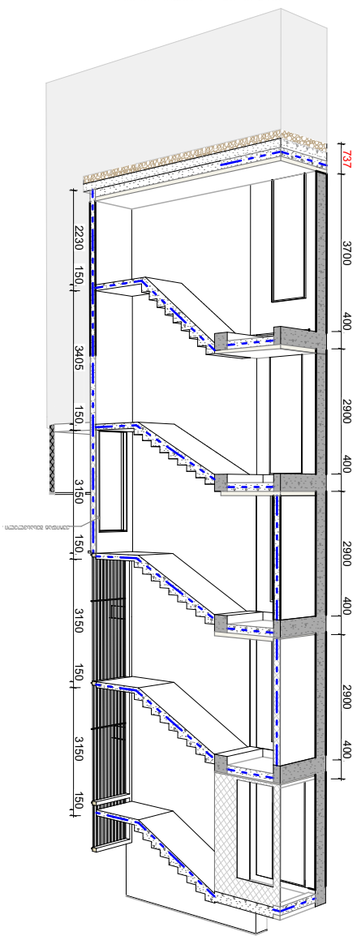

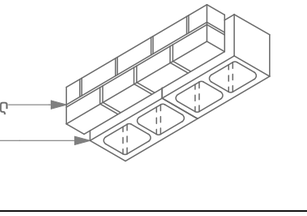
ფასადის ფილები