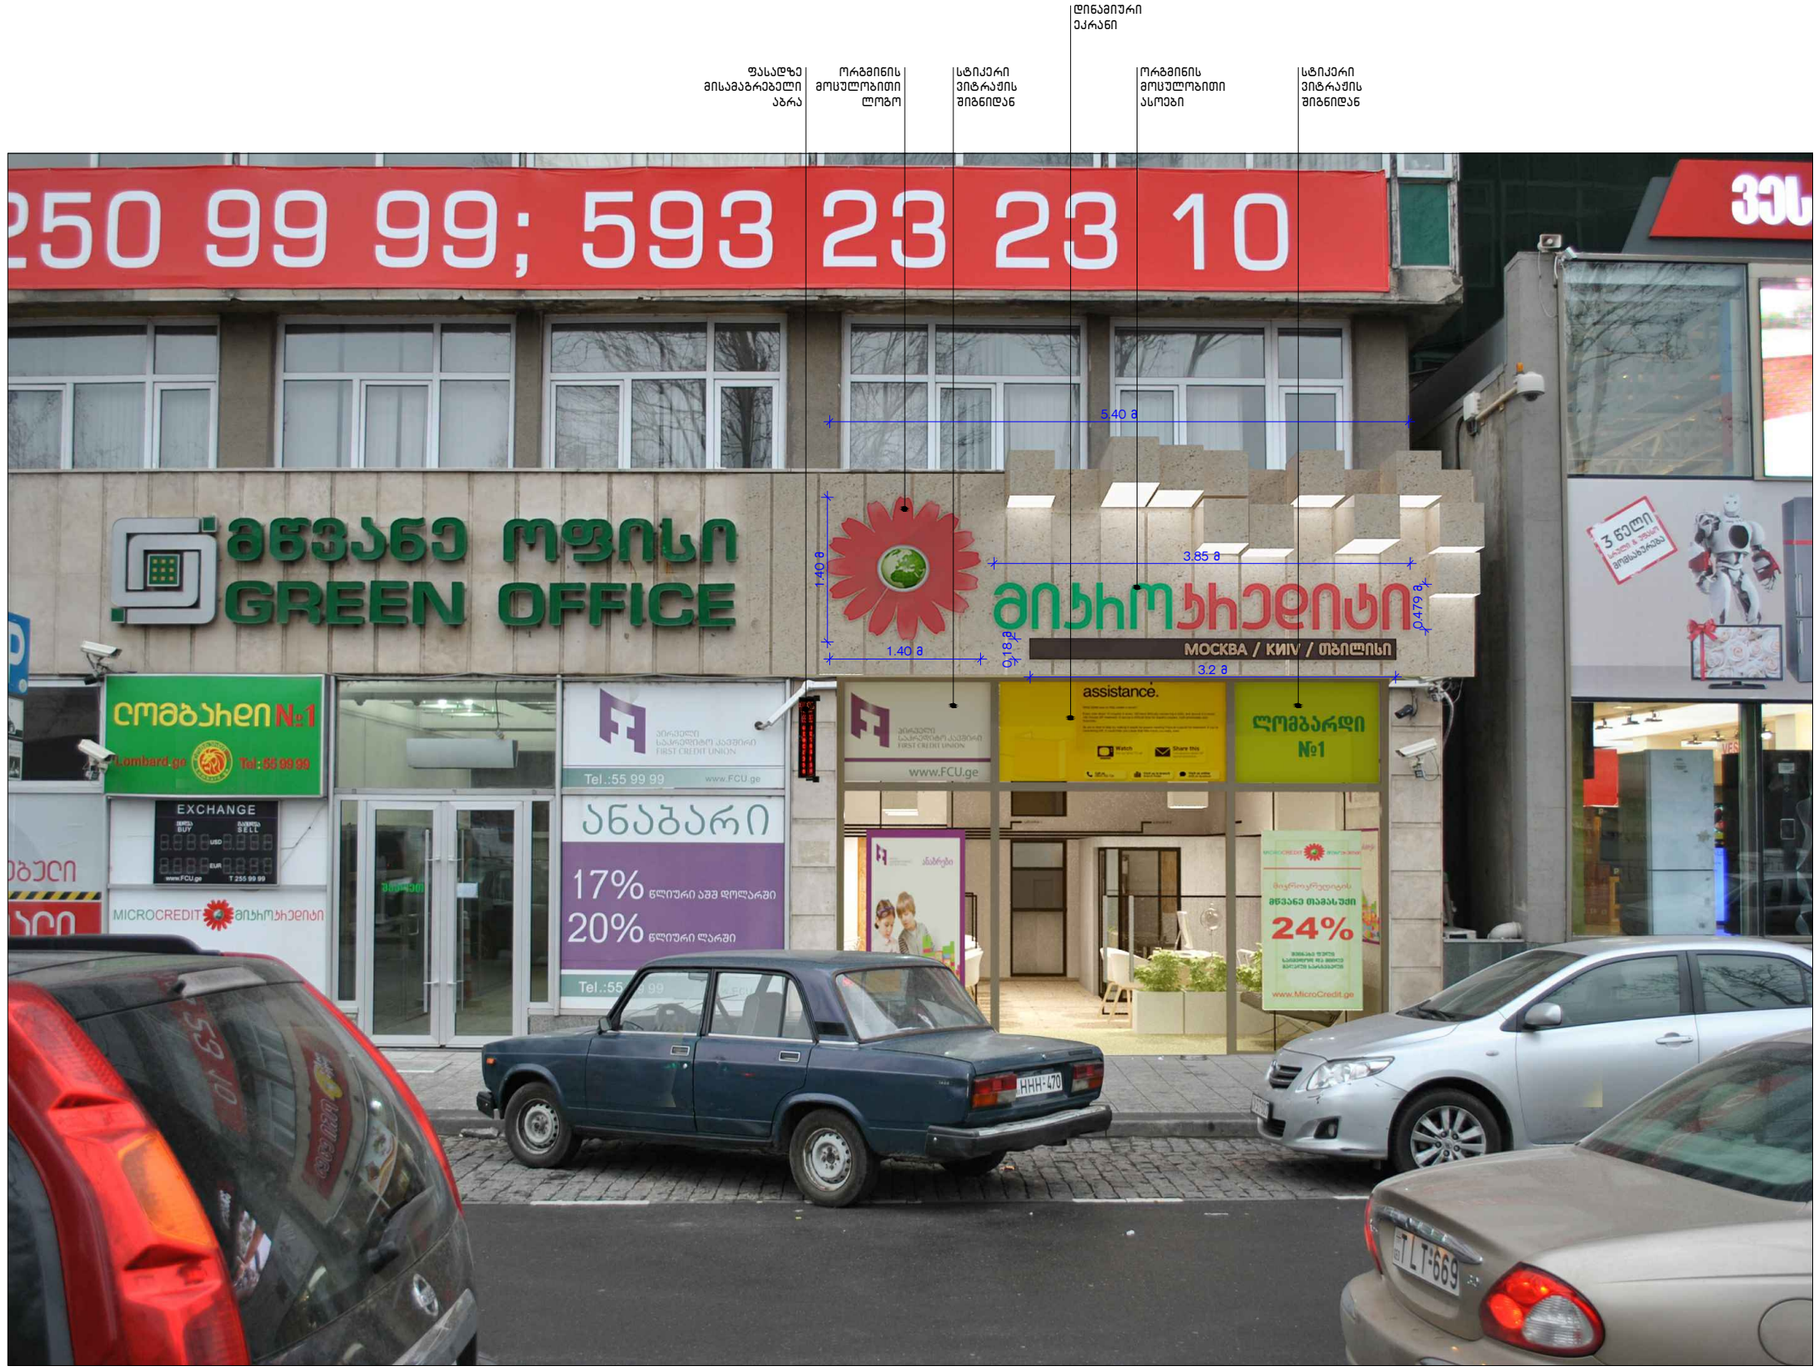

შენიშვნები

საპროექტო ორგანიზაცია

Ab Architectural Bureau
"არქიტექტურული ბიურო"
დ. უზნაძის ქ.95, 0102, თბილისი, საქართველო
ტელ: 995 32 18-36-43 www.arch-bureau.com

პროექტის სახელწოდება და მისამართი

სს "მწვანე ოფისი"-ს შენობის გარე ფასადზე, სარეკლამო აბრის მოწყობის პროექტი
დ. ალმაშენებლის გამზ. გამზირი №154

	გვარი	ხელმოწერა
საავტორო ჯგუფი	მ. ბალიაშვილი	
	ო. ხოფერია	
	თ. ვალიშვილი	
	ა. ნაცვლიშვილი	
შესასრულა		

ნახაზის დასახელება

ფოტომონტაჟი

მასშტაბი	ფაილი	დაკვეთა	თარიღი
			2013
სტადია	ფორმატი	ფურცელი	ფურცლები
მუშა პროექტი	A 3	არ-3	5







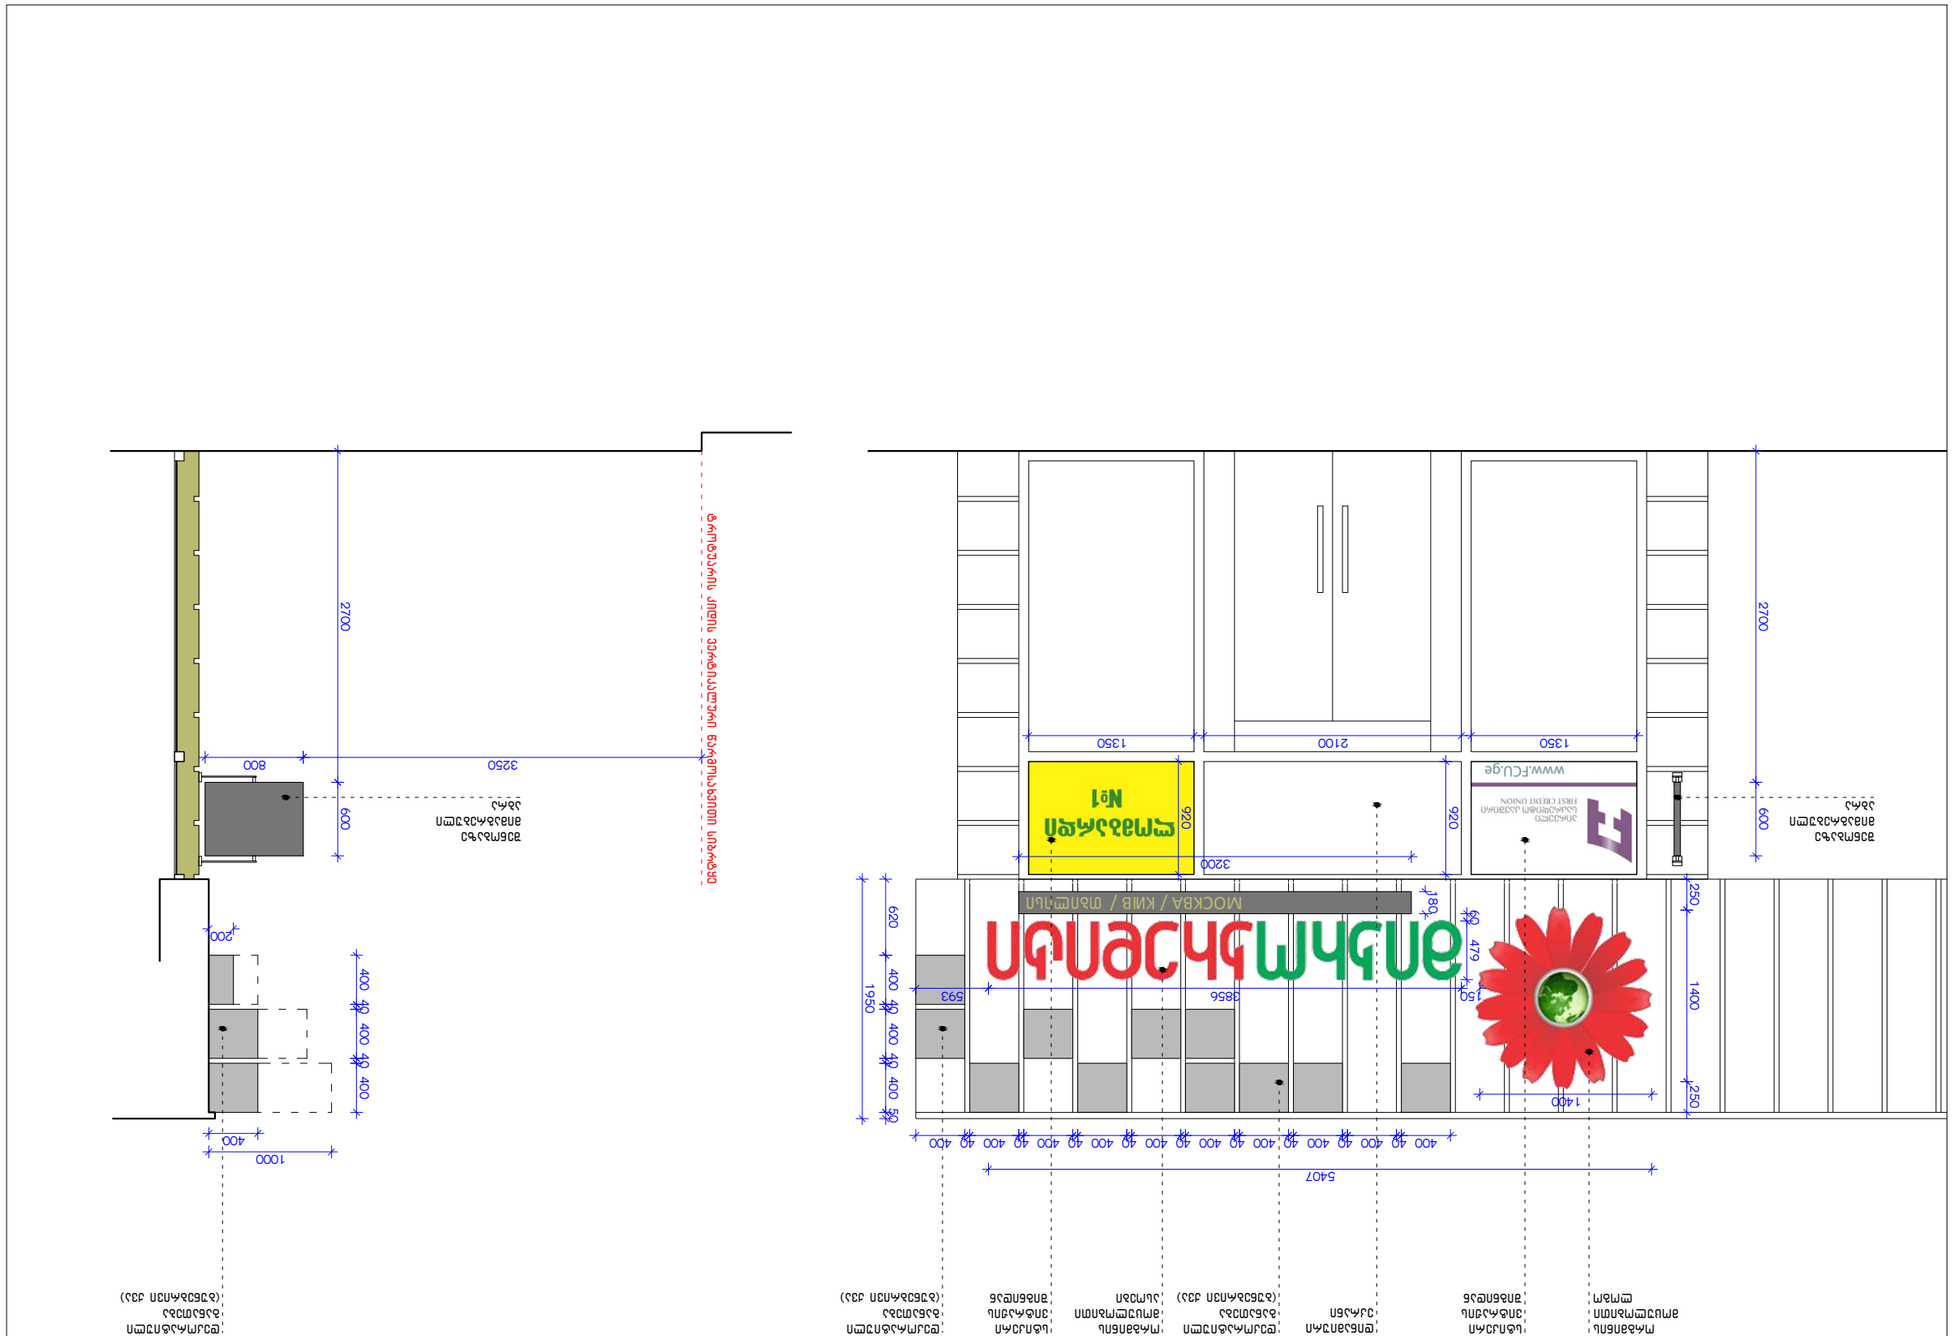

