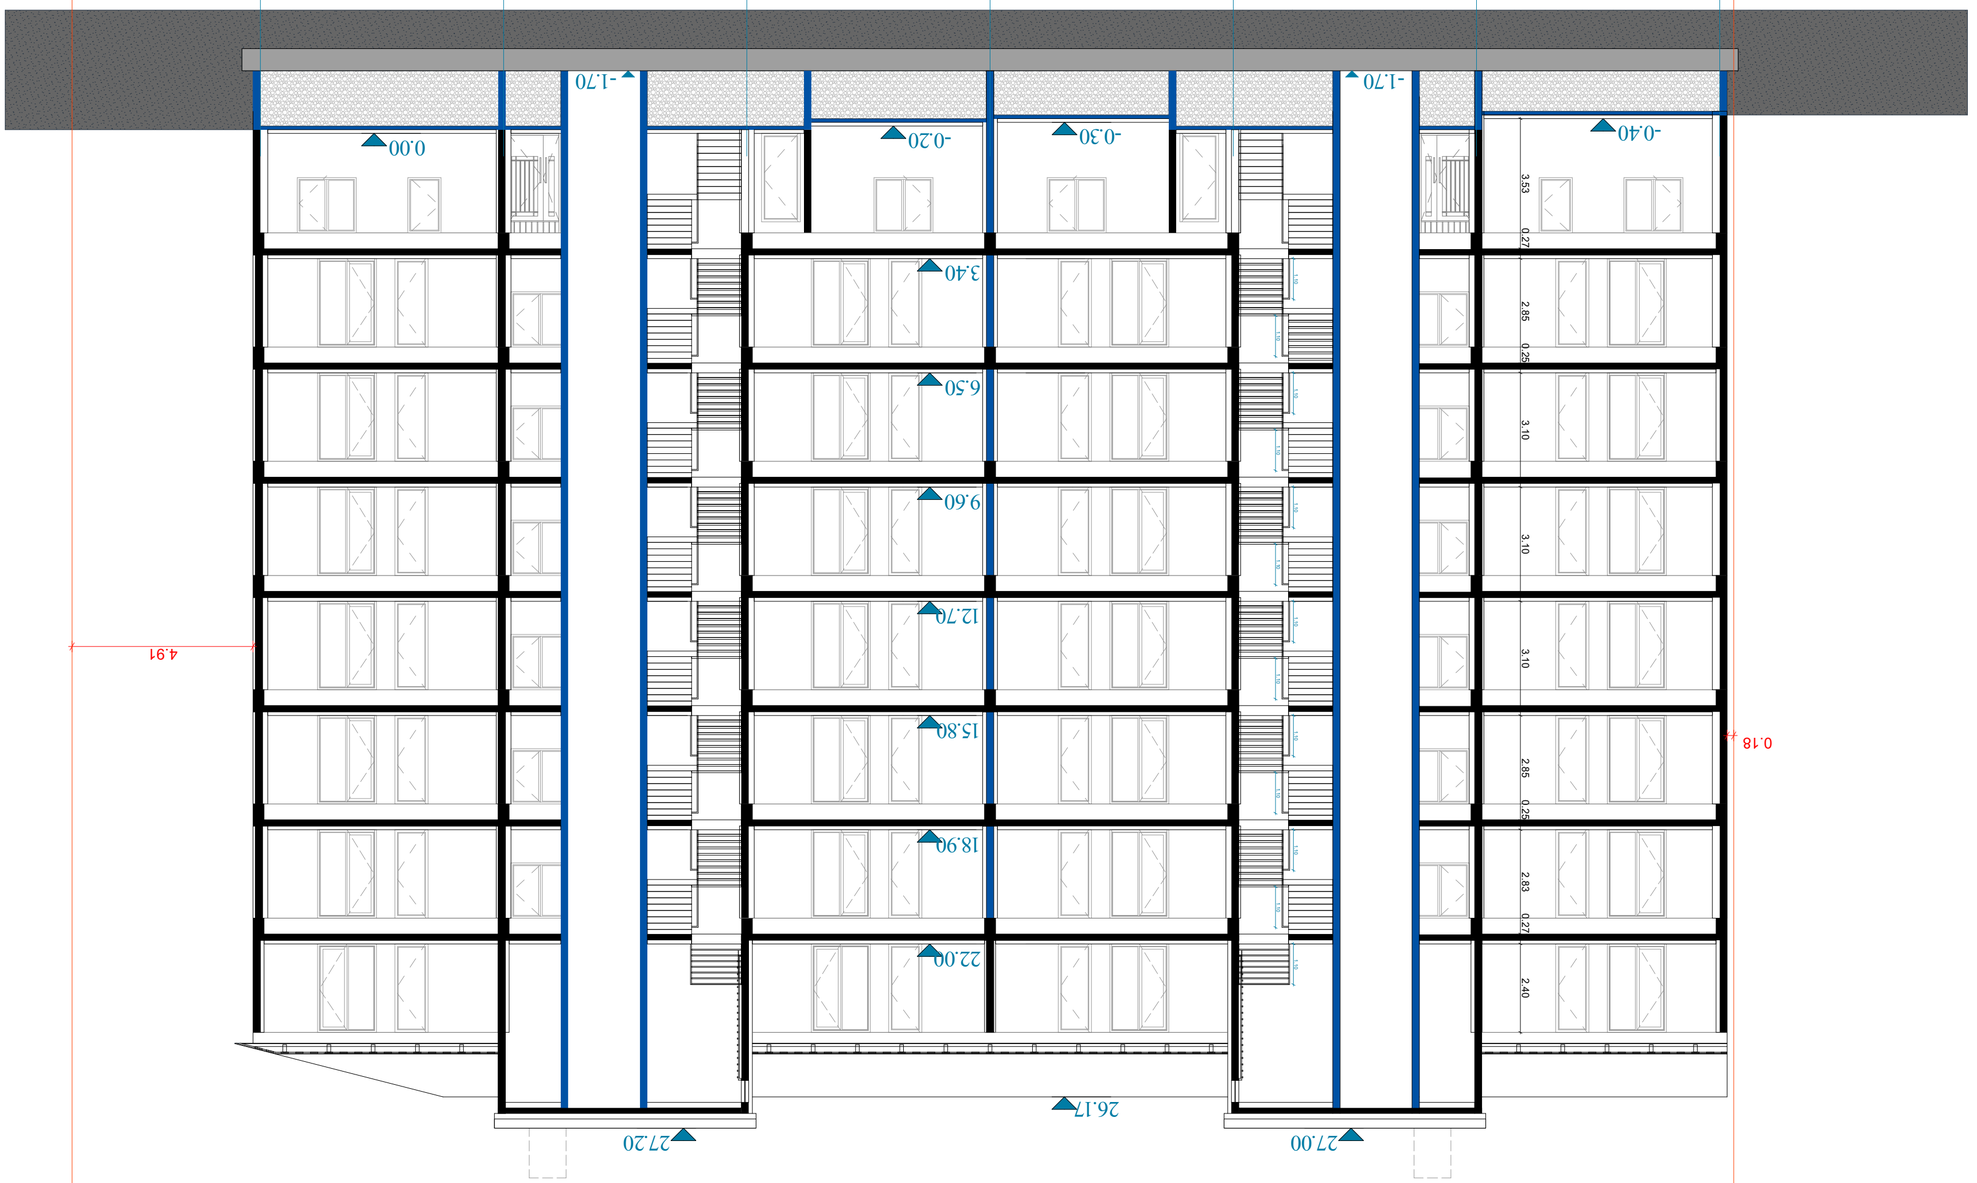


ვერტიკალური ჭრილი 2-2


ავტორის უფლებების დაცვის შესახებ საქართველოს კანონის თანახმად, ნებისმიერი ტიპის კოპირება, გამრავლება, გავრცელება, ადაპტირება, ტრანსფორმირება, ასევე ნებისმიერი სხვა სახის გამოყენება ავტორის წერილობითი ნებართვის გარეშე აკრძალულია.

ფასადის ფერადოვანი გადაწყვეტა






ᲭᲠᲝᲒᲘᲡ 1-1

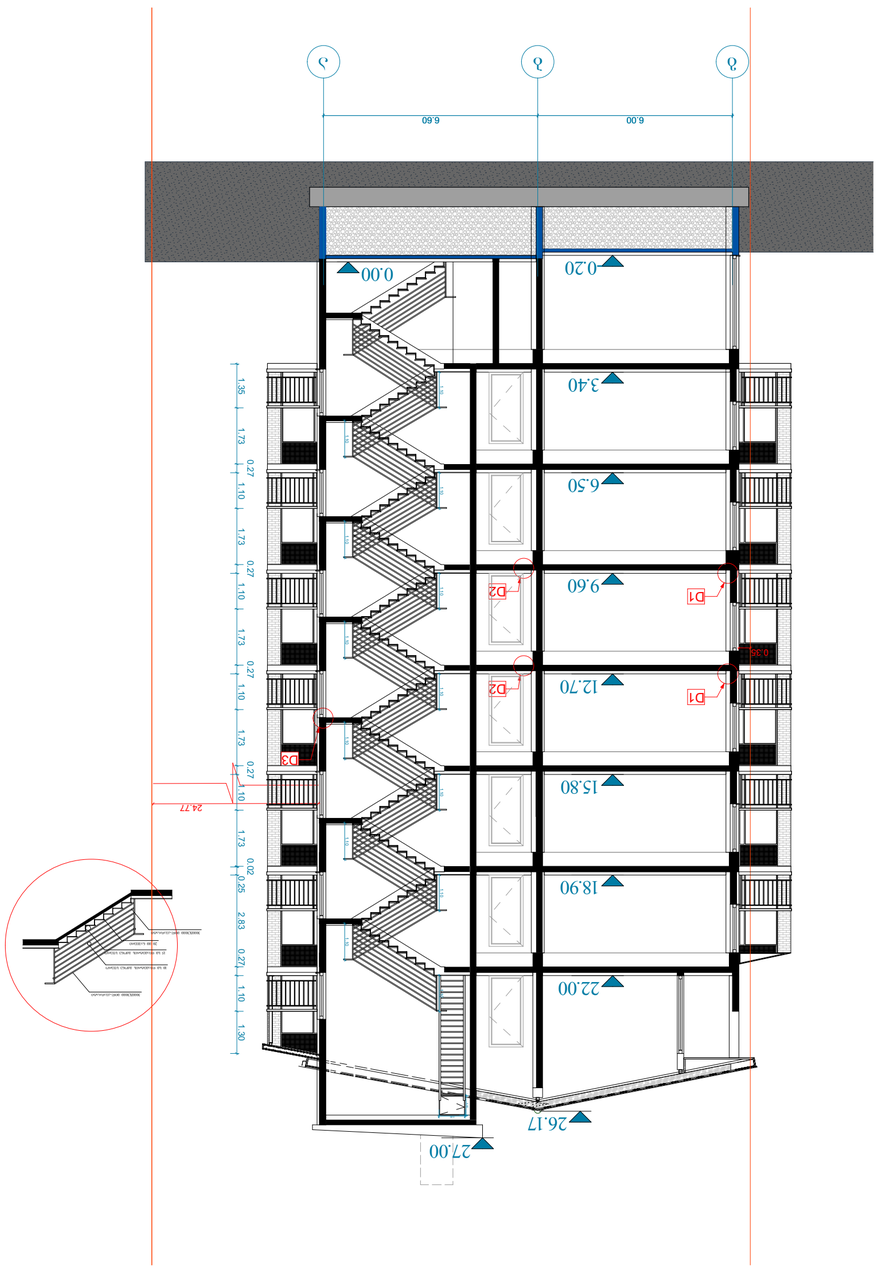

ᲐᲠᲥᲘᲢᲔᲥᲢᲣᲠᲣᲚᲘ ᲜᲐᲬᲘᲚᲘᲡ ᲡᲐᲮᲔᲚᲘ	ᲐᲮᲐᲚᲘ ᲨᲔᲜᲝᲑᲐ
ᲒᲐᲜᲐᲨᲜᲘᲡ ᲛᲐᲡᲨᲢᲐᲑᲘ	1:100
ფორმატი	A3

ᲐᲮᲐᲚᲘ „ᲮᲔᲠᲮᲘ 5“	ᲓᲐᲛᲐᲙᲕᲐᲚᲘᲤᲘᲪᲘᲣᲠᲔᲑᲔᲚᲘ ᲨᲔᲜᲝᲑᲘᲡ ᲜᲝᲛᲔᲠᲘ №13		
	ᲨᲔᲜᲝᲑᲘᲡ ᲓᲐᲜᲘᲨᲜᲣᲚᲔᲑᲐ		
ᲡᲢᲐᲓᲘᲐ	ᲐᲠᲥᲘᲢᲔᲥᲢᲘ	ᲙᲝᲜᲡᲢᲠᲣᲥᲪᲘᲘᲡ ᲜᲐᲬᲘᲚᲘ	
	ᲛᲘᲬᲘᲡ ᲥᲕᲔᲨ ᲒᲐᲓᲐᲪᲔᲛᲘᲡ ᲓᲔᲢᲐᲚᲘ		
	ᲡᲐᲮᲣᲠᲐᲕ









სართულშუა გადახურვის მოწყობა ბინაში

D1

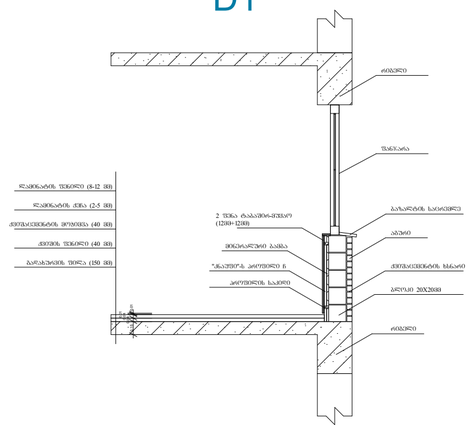


სართულშუა გადახურვის მოწყობა სადარბაზოში

D2

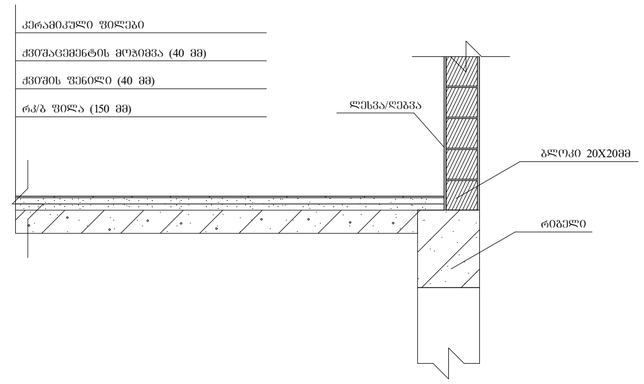


გარე საფარის და ფანჯრის დეტალი

D3

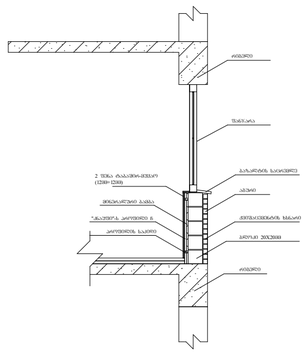

სახშრავის დეტალური ნახაზი

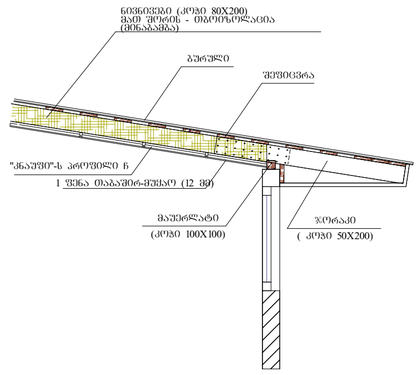


ტექნიკურ-ეკონომიური პარამეტრები

მიწის ნაკვეთის ფართი		1677 მ²
ბანაშენიანების ფართი		4467.2 მ²
საერთო ფართი		4053 მ²
საცხოვრებელი ფართი		2786.2 მ²
კომერციული ფართი		378.9 მ²
საზაფხულო ფართი		360.3 მ²
სადარბაზოები და კიბის უჯრედები		527.6 მ²
კ2-ის საანგარიშო ფართი ბარე კონტურზე		4221.1 მ²
სამშენებლო ფართი		4680 მ²
მათ შორის	0.00-ის ზევით	4160 მ²
	0.00-ის ქვევით	520 მ²
სამშენებლო მოცულობა		14430 მ³
მათ შორის	0.00-ის ზევით	13702 მ³
	0.00-ის ქვევით	728 მ³
შენობის კონსტრუქციული სიმაღლე (-1.7 ნიშნულიდან +27.0 ნიშნულამდე)		28.7 მ

დეტალური ნახაზის ბეჭდა

მრავალბინიანი საცხოვრებელი სახლი

ნახაზის დასახელება		მასშტაბი
ბეჭდა 0.00 ნიშნულზე		1:100
file	layout	ფორმ. A3
შპს „ჯეი 5"	მისამართი: ქ.თბილისი, მოსკოვის გამზირი №13	
თანამდებობა	გვარი	ხელმოწერა
არქიტექტორი	დ.ბაშუკაური	
კონსტრუქტორი	ა.ბარამიძე	
სტადია	თარიღი	შენობის №:
პროექტი	10.03.2020	

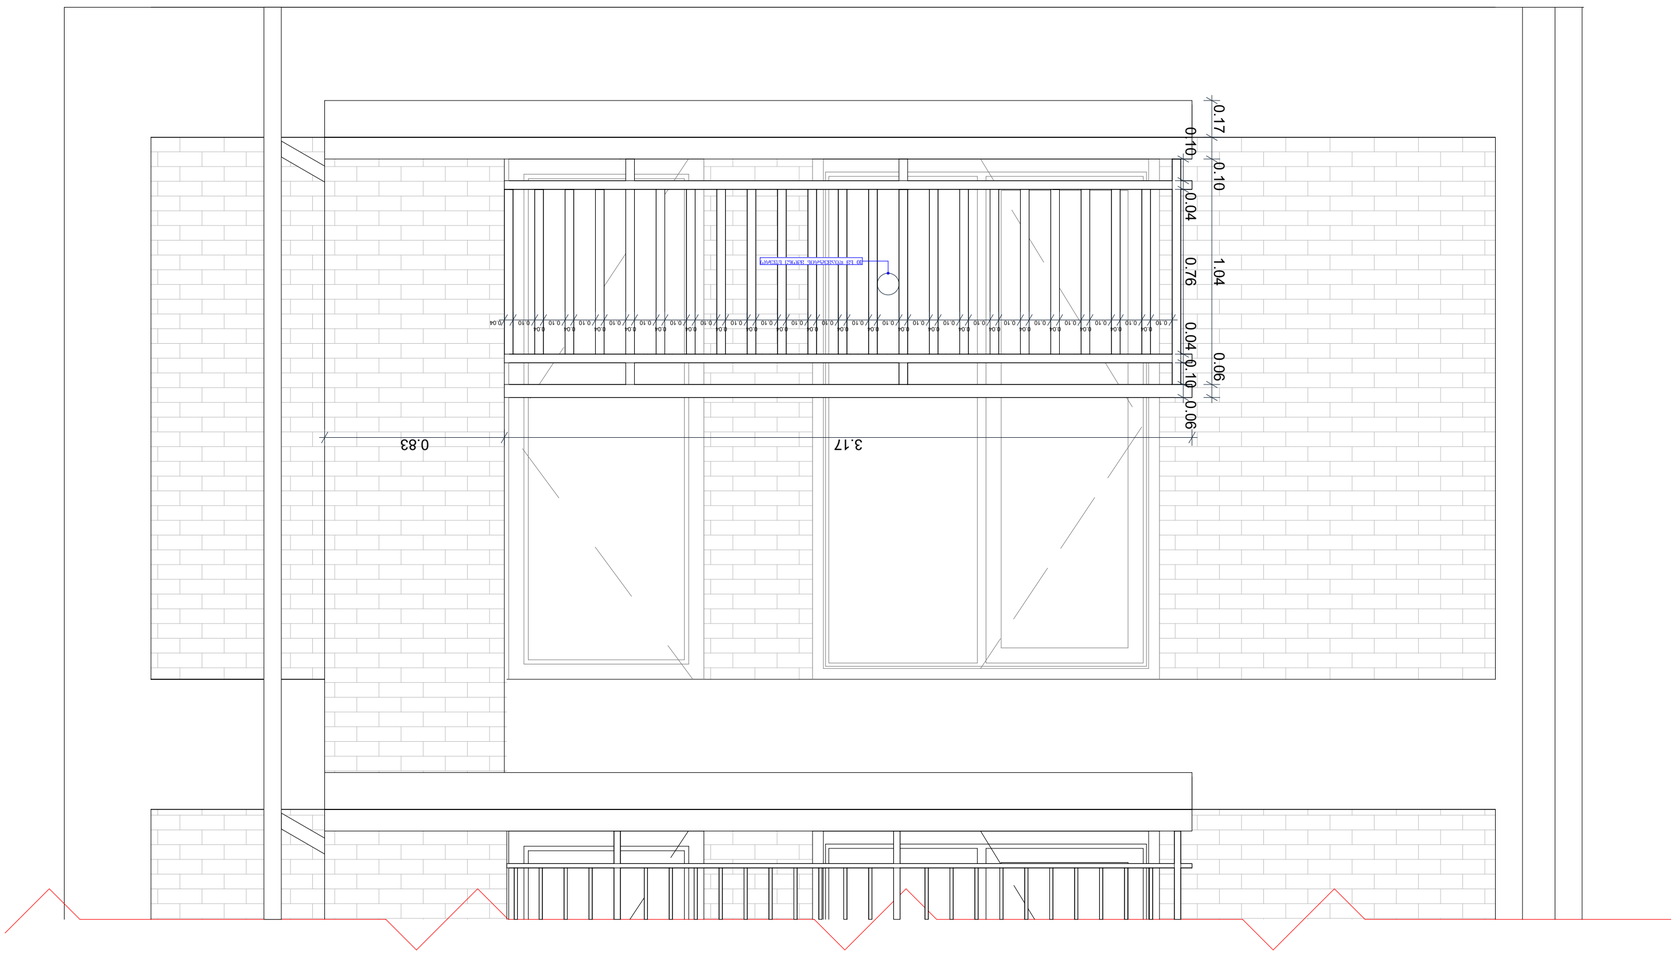


ფასიანი დოკუმენტაციის ნაწილია
