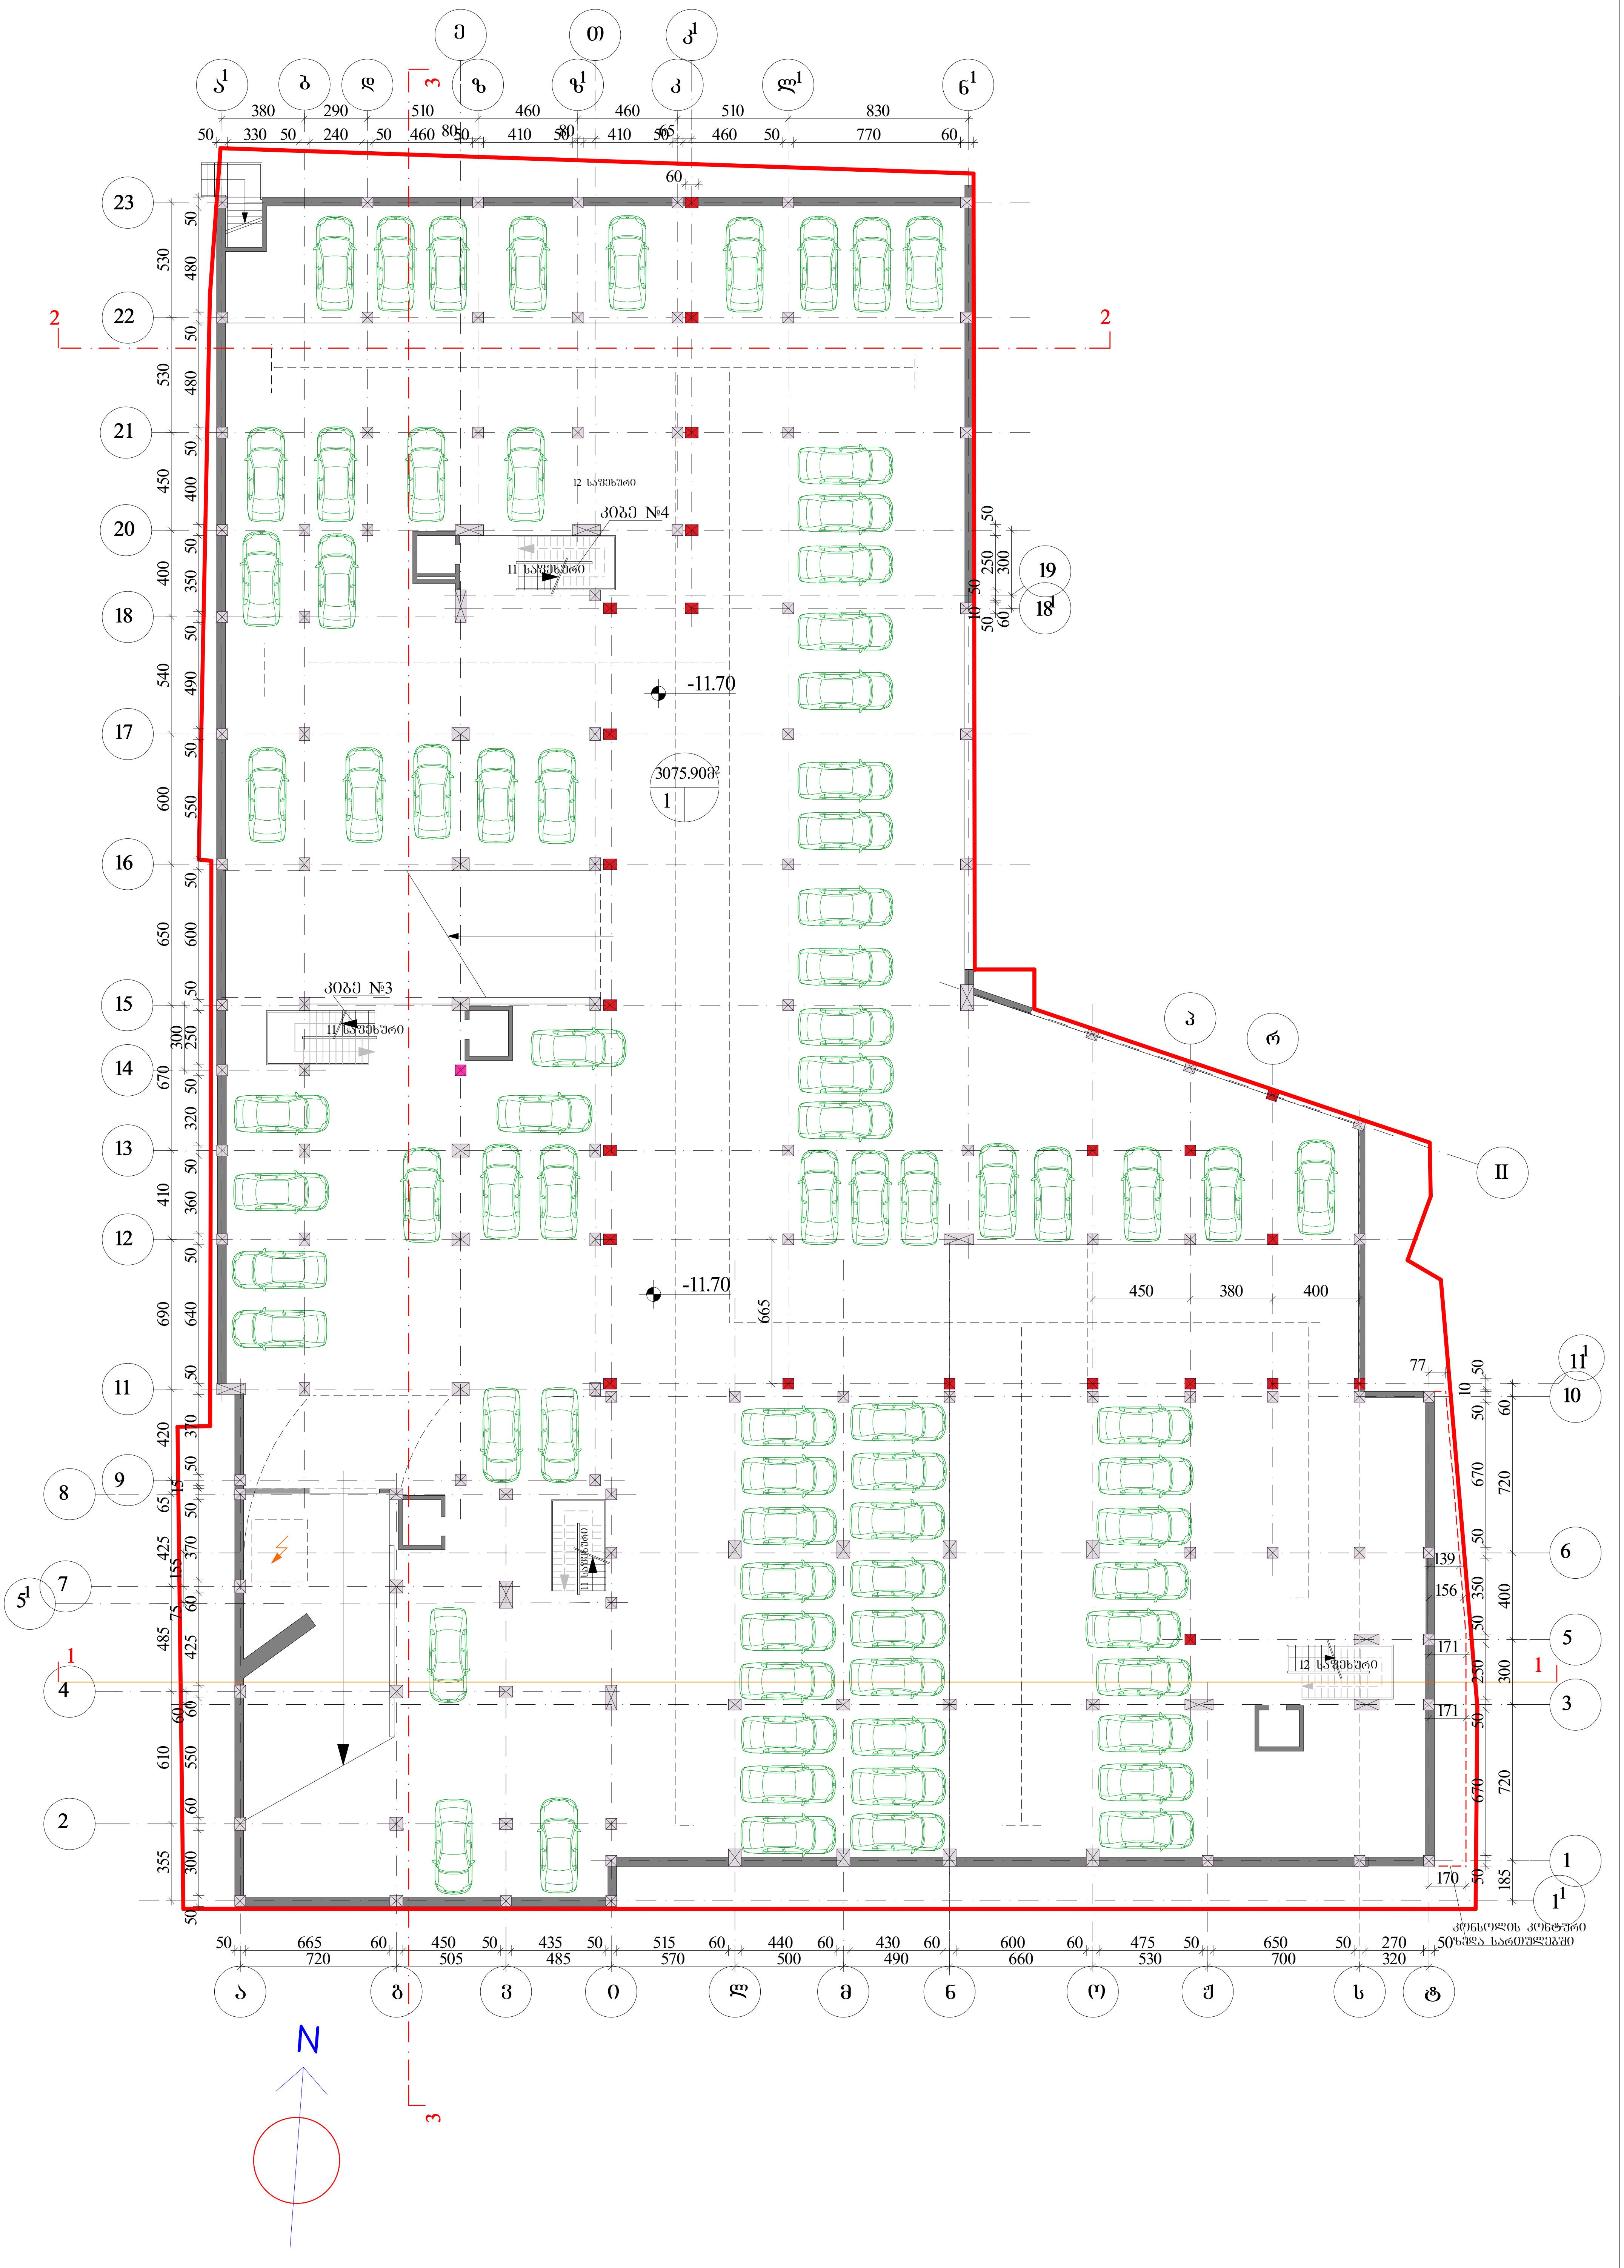

12 საფეხური
კიბე №4
11 საფეხური
-11.70
3075.90მ²
1
კიბე №3
11 საფეხური
-11.70
12 საფეხური
11 საფეხური
კონსოლის კონტური
ზედა სართულებში

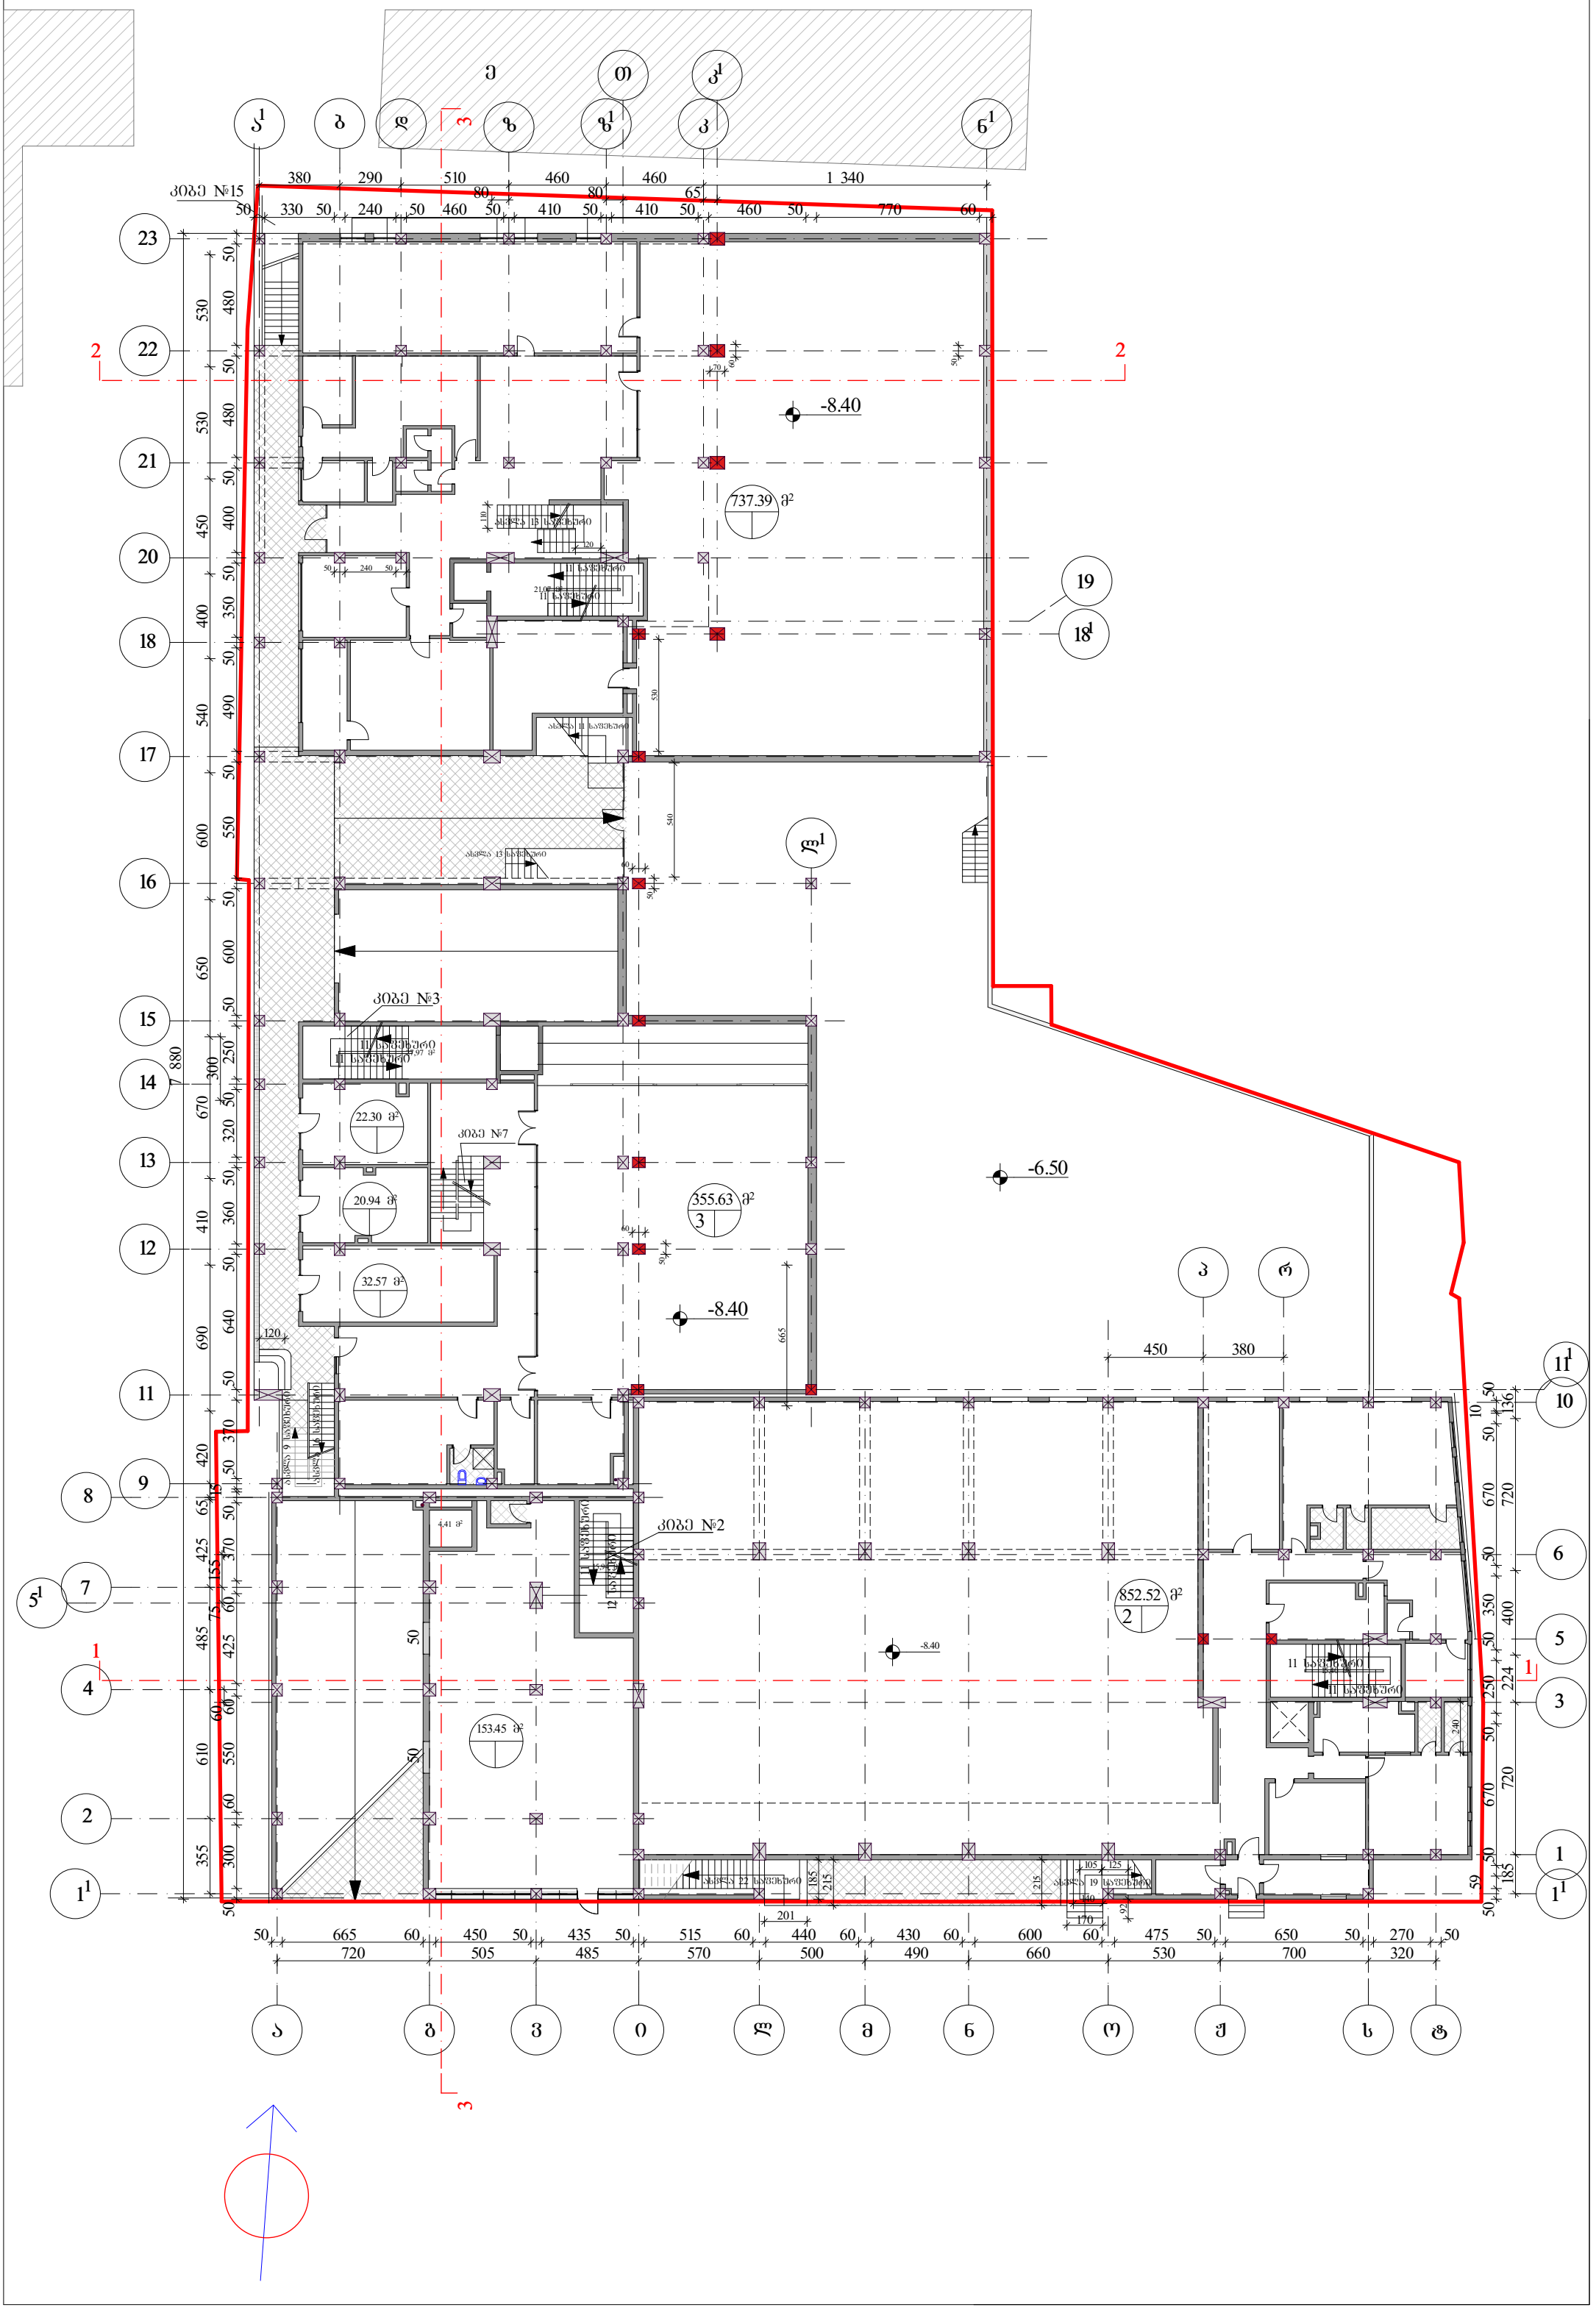
კორპუსი №15
კორპუსი №3
კორპუსი №2
-8.40
-6.50
737.39 მ²
355.63 მ²
852.52 მ²
153.45 მ²
22.30 მ²
20.94 მ²
32.57 მ²
1 340
7 880

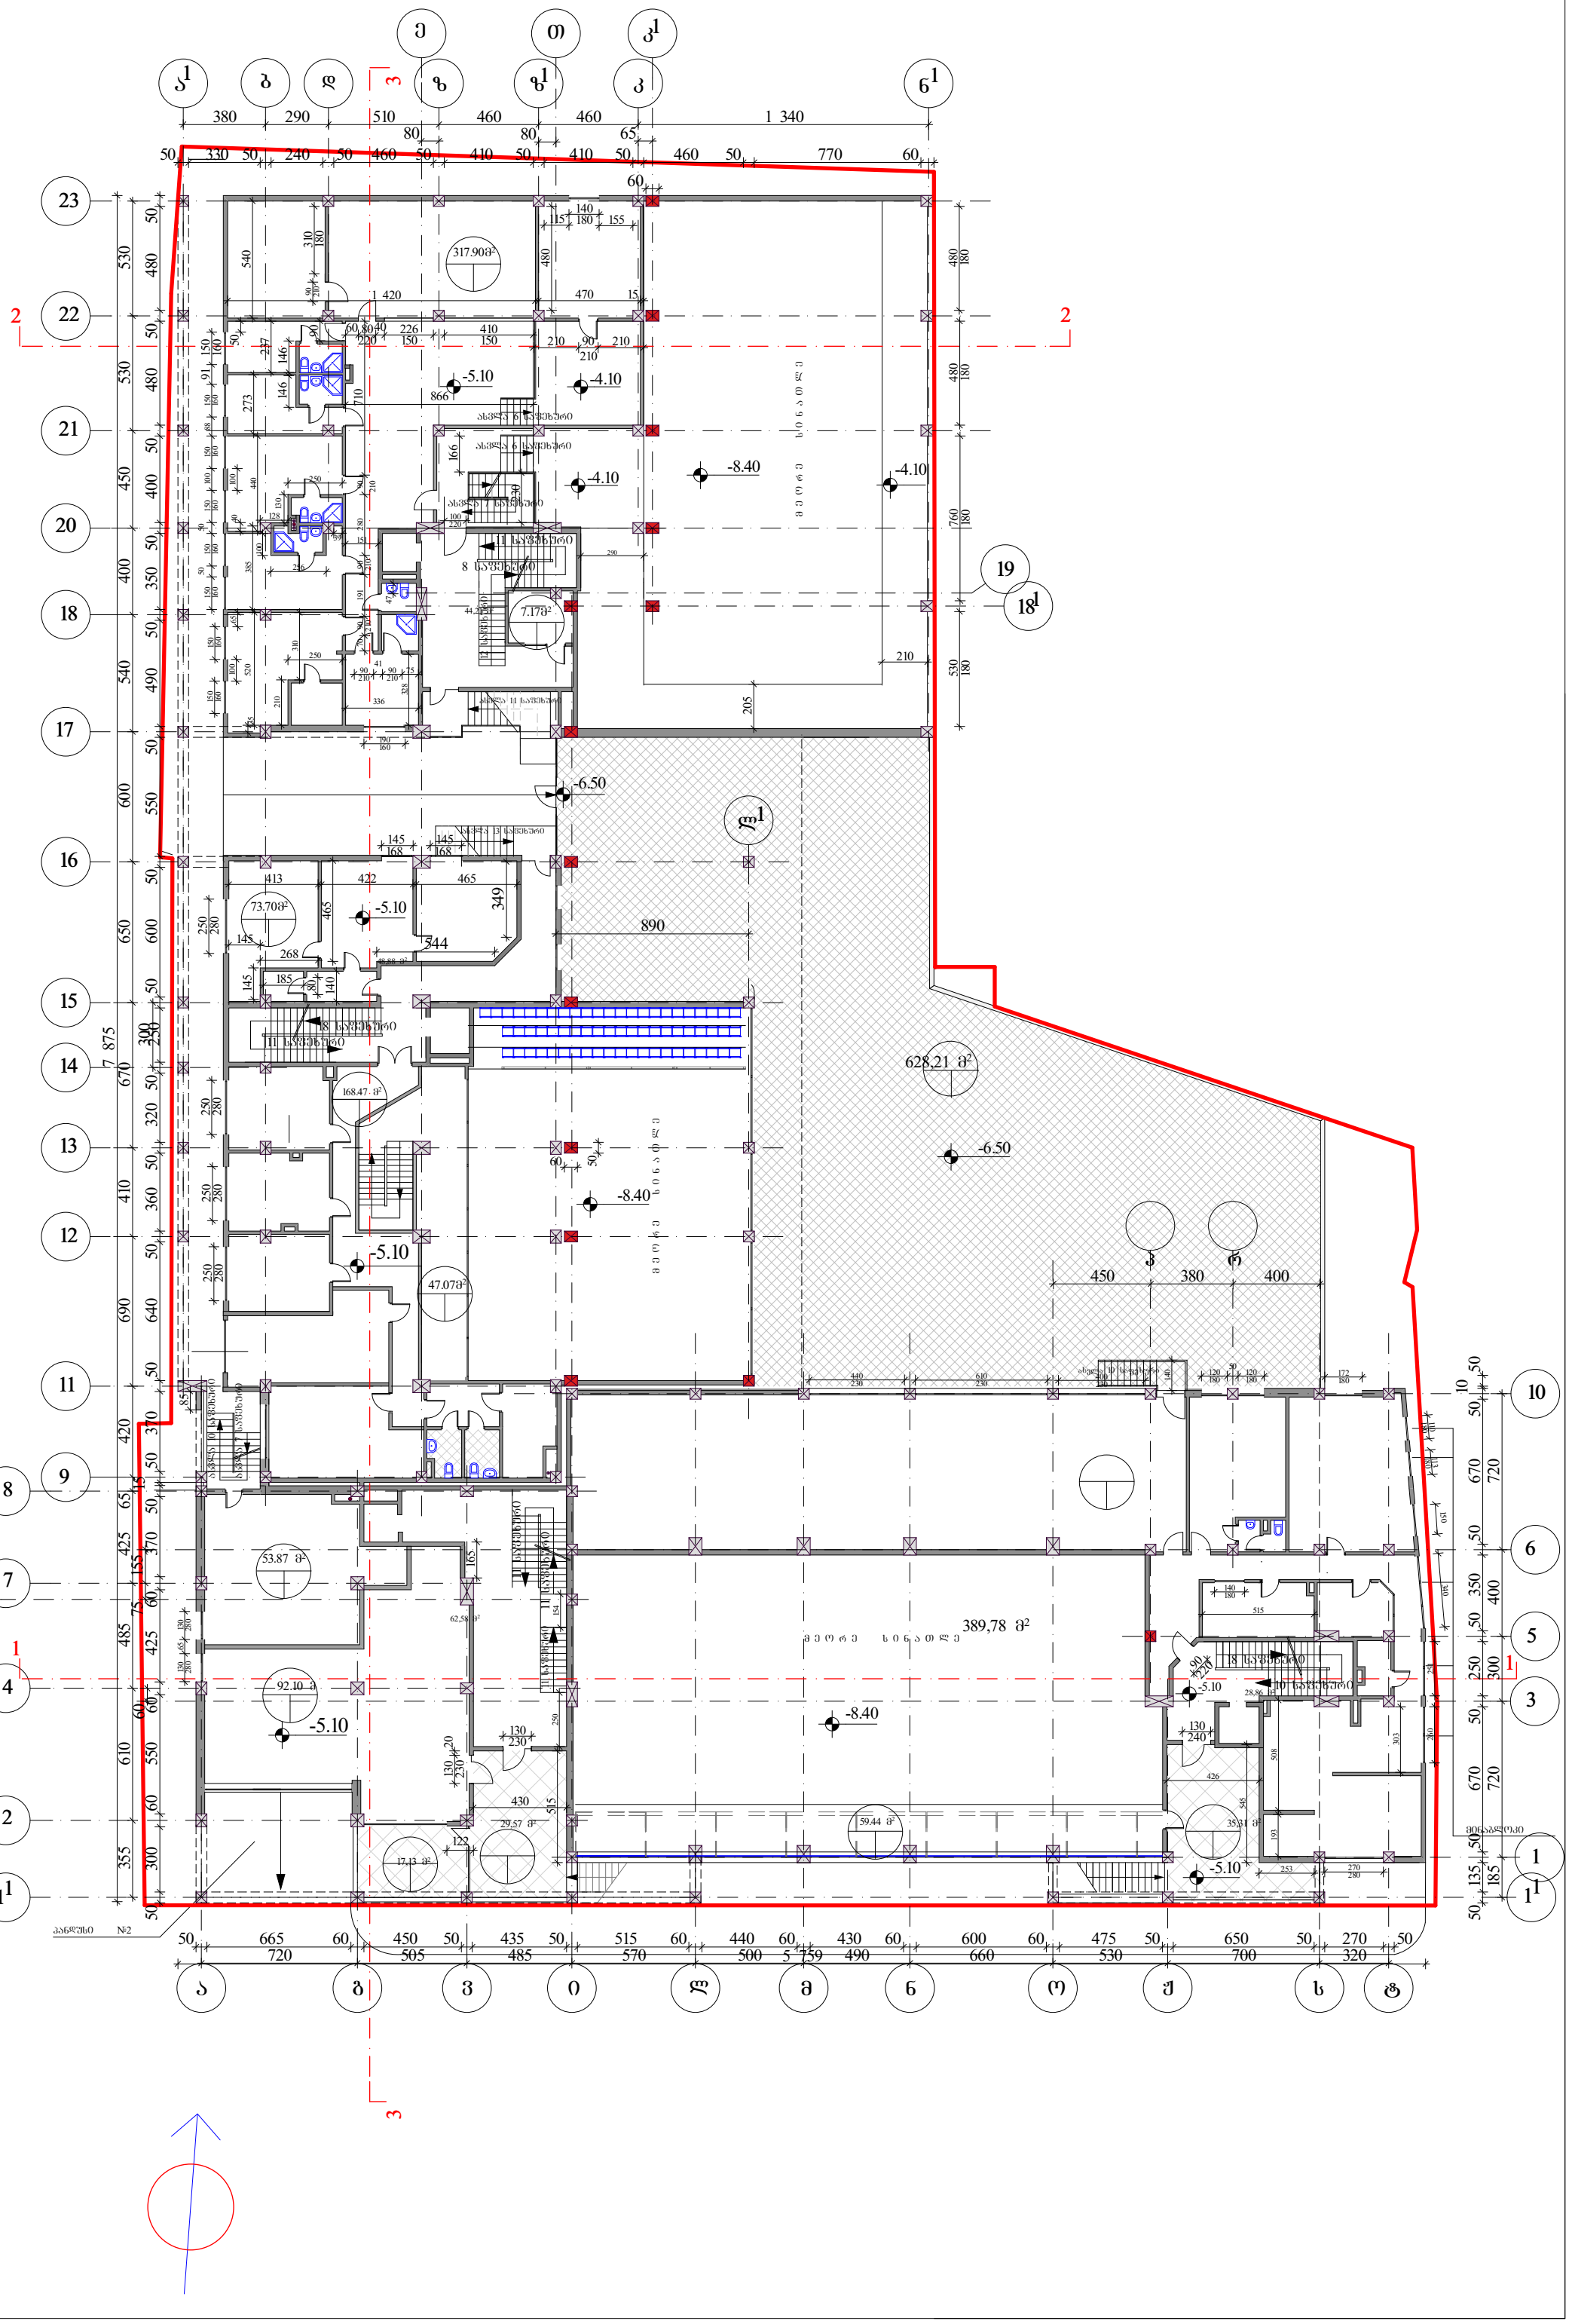
317.90მ²
73.70მ²
168.47მ²
47.07მ²
92.10მ²
53.87მ²
62.58მ²
29.57მ²
17.13მ²
59.44მ²
35.31მ²
28.86მ²
628.21მ²
389.78მ²
-5.10
-4.10
-8.40
-6.50
1 420
890
544
866
7 875
380
290
510
460
460
1 340
770
დერეფანი
სველი წერტილი
სათავსო
ტამბური
სალარო
ლიფტის შახტა
ელ. კიბის შახტა
ვენტილაციის შახტა
სანიაღვრე ჭა
ანძა №2

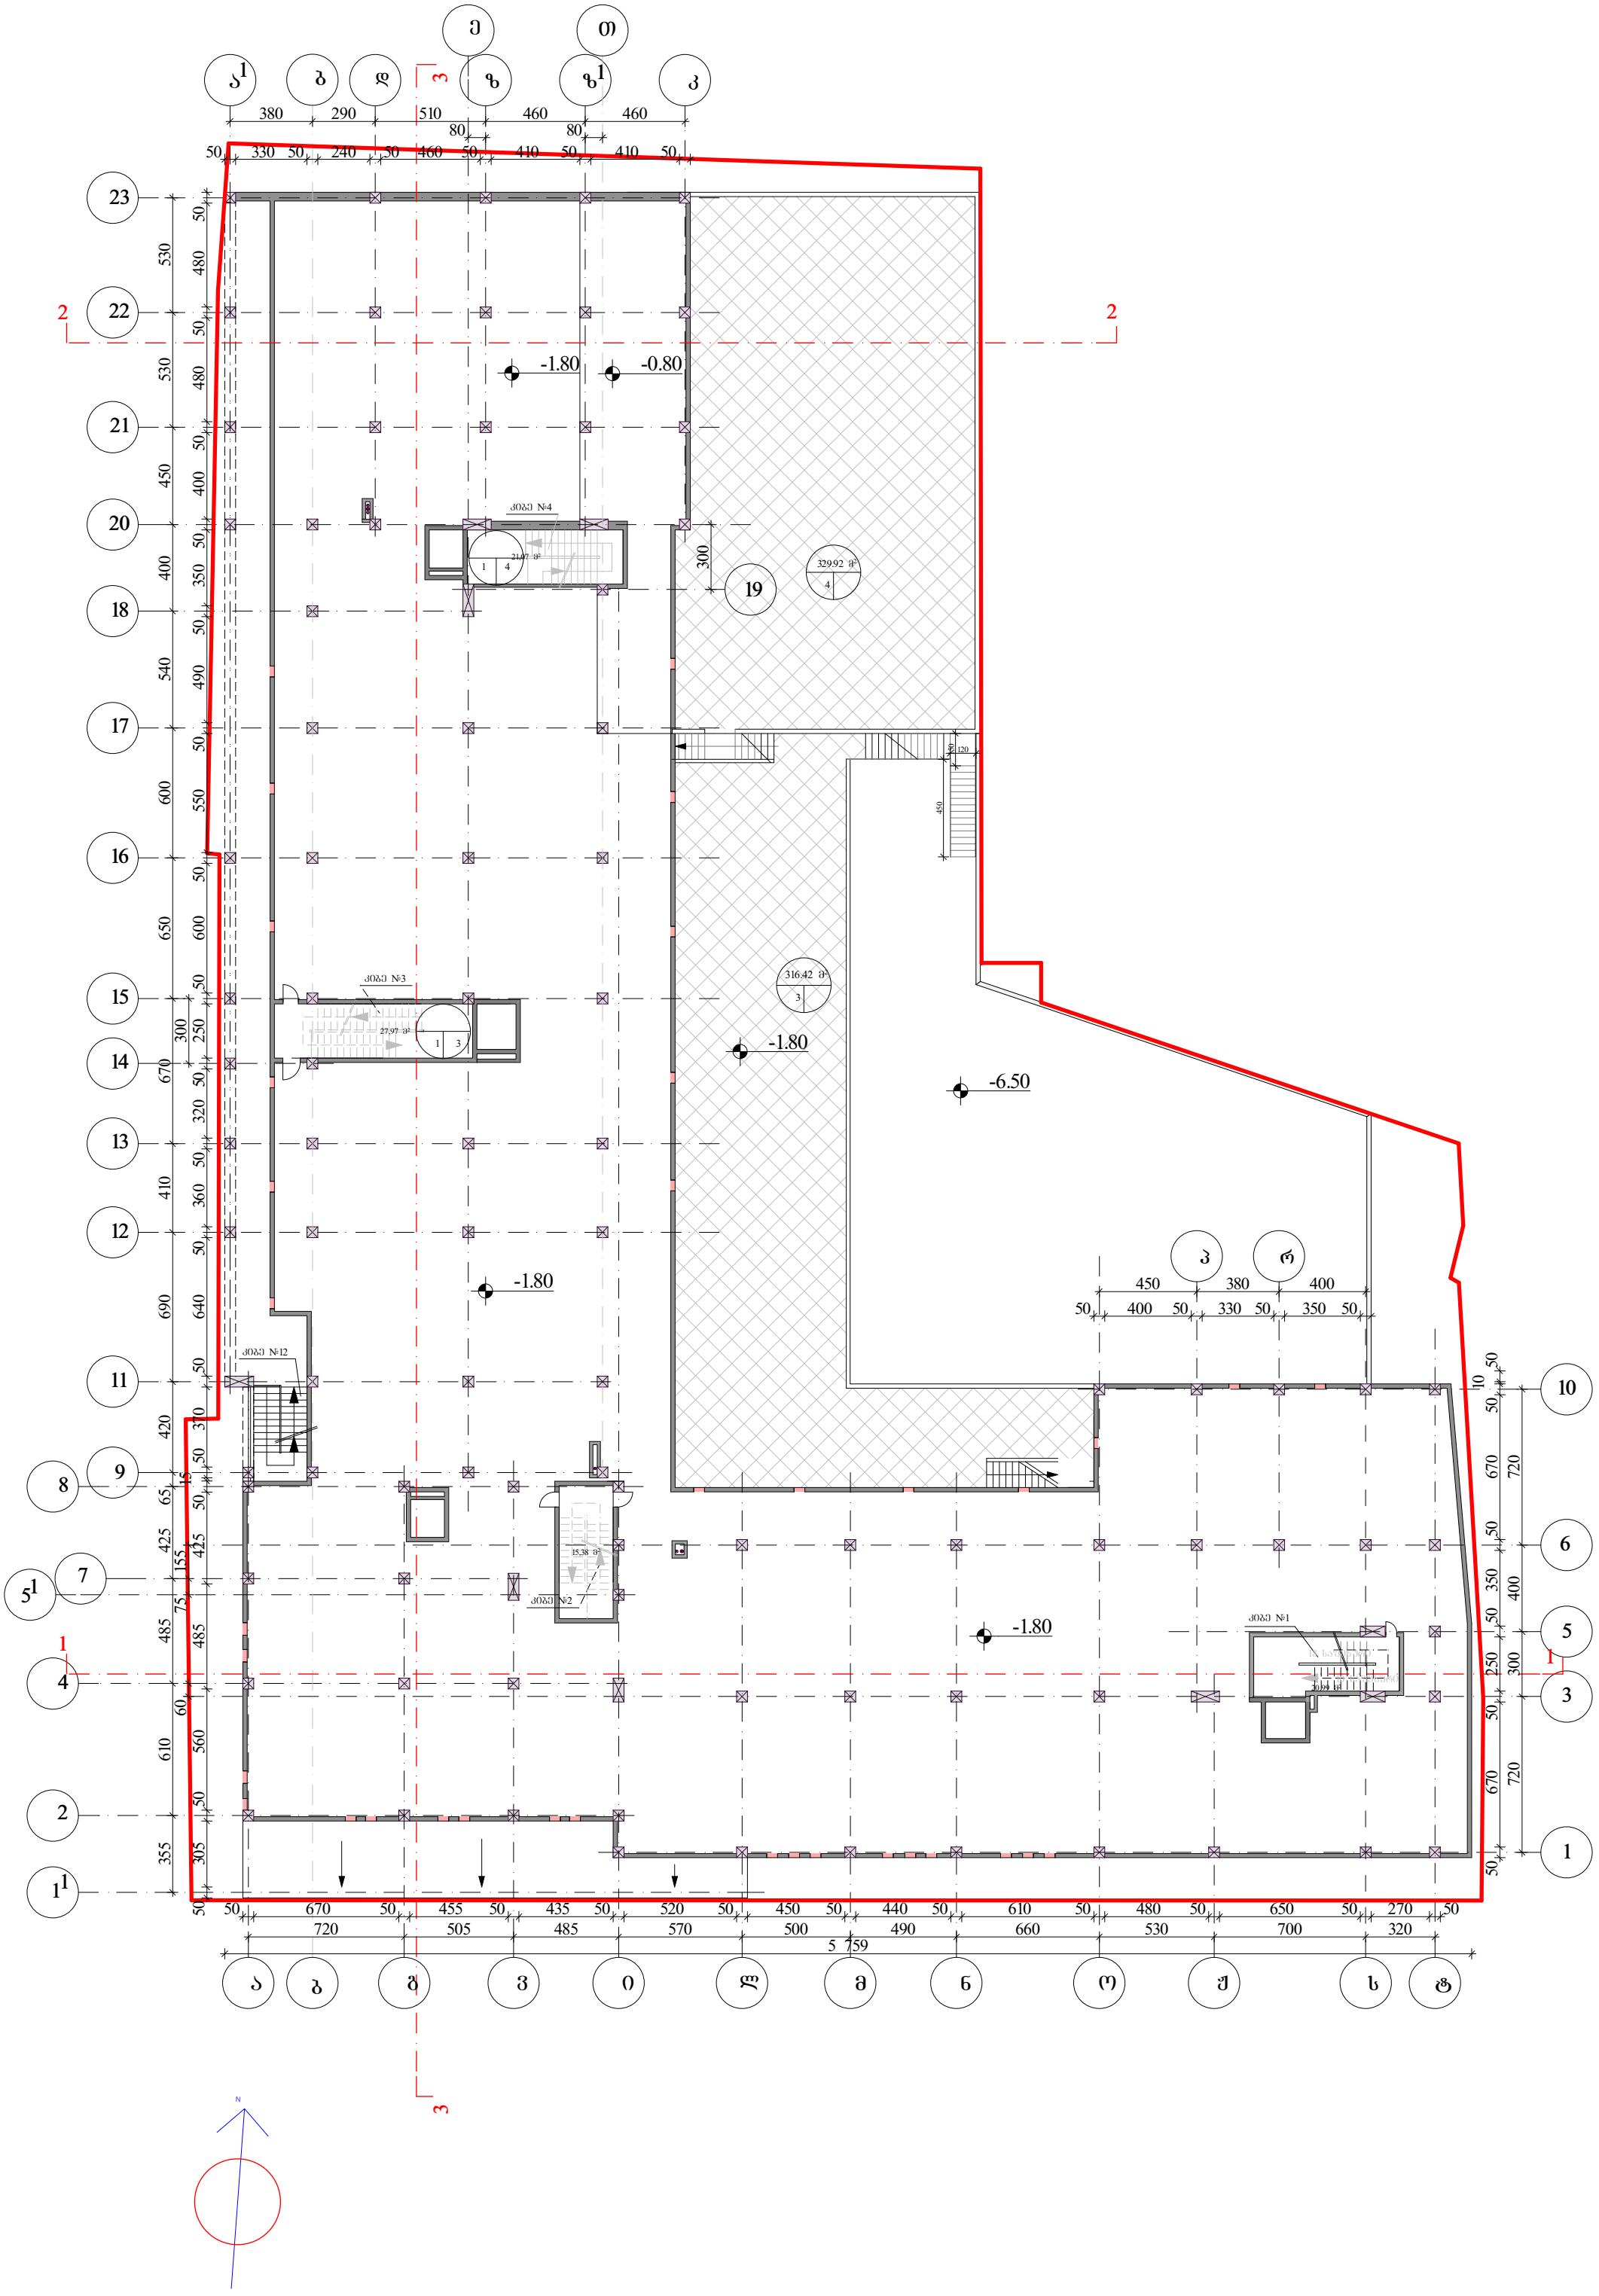
ა¹ ბ გ 3 ზ ზ¹ კ ე ო
380 290 510 460 460
80 80
50 330 50 240 50 460 50 410 50 410 50
23 22 21 20 18 17 16 15 14 13 12 11 9 8 7 5¹ 4 2 1¹
530 480 530 480 450 400 400 350 540 490 600 550 650 600 300 250 670 320 410 360 690 640 420 310 425 155 485 485 610 560 355 305
2 2
-1.80 -0.80
კიბე №4
21.07 მ²
1 4
19
329.92 მ²
4
300
120 450
კიბე №3
27.97 მ²
1 3
316.42 მ²
3
-1.80
-6.50
კიბე №12
-1.80
15.38 მ²
კიბე №2
-1.80
კიბე №1
3 ი
450 380 400
50 400 50 330 50 350 50
10 50 670 720 50 50 670 720 50 400 350 50 300 250 50 670 720 50 400 350 50
50 50 670 50 455 50 435 50 520 50 450 50 440 50 610 50 480 50 650 50 270 50
720 505 485 570 500 490 660 530 700 320
5 759
ა ბ გ ვ ი ლ მ ნ ო ჟ ს ტ
3
1
N

168.37 მ²
№2
ოფისი
47.27 მ²
0.00
0.00
50.97 მ²
№3
ოფისი
-0.80
კიბე №4
12 საფეხური
12 საფეხური
91.41 მ²
№4
ოფისი
15.98 მ²
200,84 მ²
82.36 მ²
№5
ოფისი
მოედანი ნ=90 სმ.
12.93 მ²
80.01 მ²
№6
ოფისი
0.00
0.00
18.67 მ²
კიბე №3
13 საფეხური
1
3
-1.80
81.09 მ²
№7
ოფისი
24.95 მ²
68.51 მ²
№8
ოფისი
16.82 მ²
104.39 მ²
№9
ოფისი
0.00
26.42 მ²
კიბე №12
1035
109
140
327
474
120
450
170
120
15.51 მ²
36.38 მ²
ოფისი
220.47 მ²
№11
8.83 მ²
6.89 მ²
38.30 მ²
კიბე №2
12 საფეხური
122.20 მ²
№32
131.05 მ²
№33
7.77 მ²
4.65 მ²
4.71 მ²
307.52 მ²
№10
ოფისი
0.00
კიბე №1
12 საფეხური
0.00
12 საფეხური
31.80 მ²
31.80 მ²
2
2
3
3
1
1
380 290 510 460 460
80 80
50 330 50 240 50 460 50 410 50 410 50
530 480 530 450 400 400 350 400 540 490 600 550 650 600 695 670 320 410 360 690 640 420 310 485 435 610 560 179
50 670 50 455 50 435 50 520 50 450 50 440 50 610 50 480 50 650 50 270 50
720 505 485 570 500 490 660 530 700 320
165 5 675
450 380 400
50 400 50 330 50 350 50
670 720 400 350 400 720

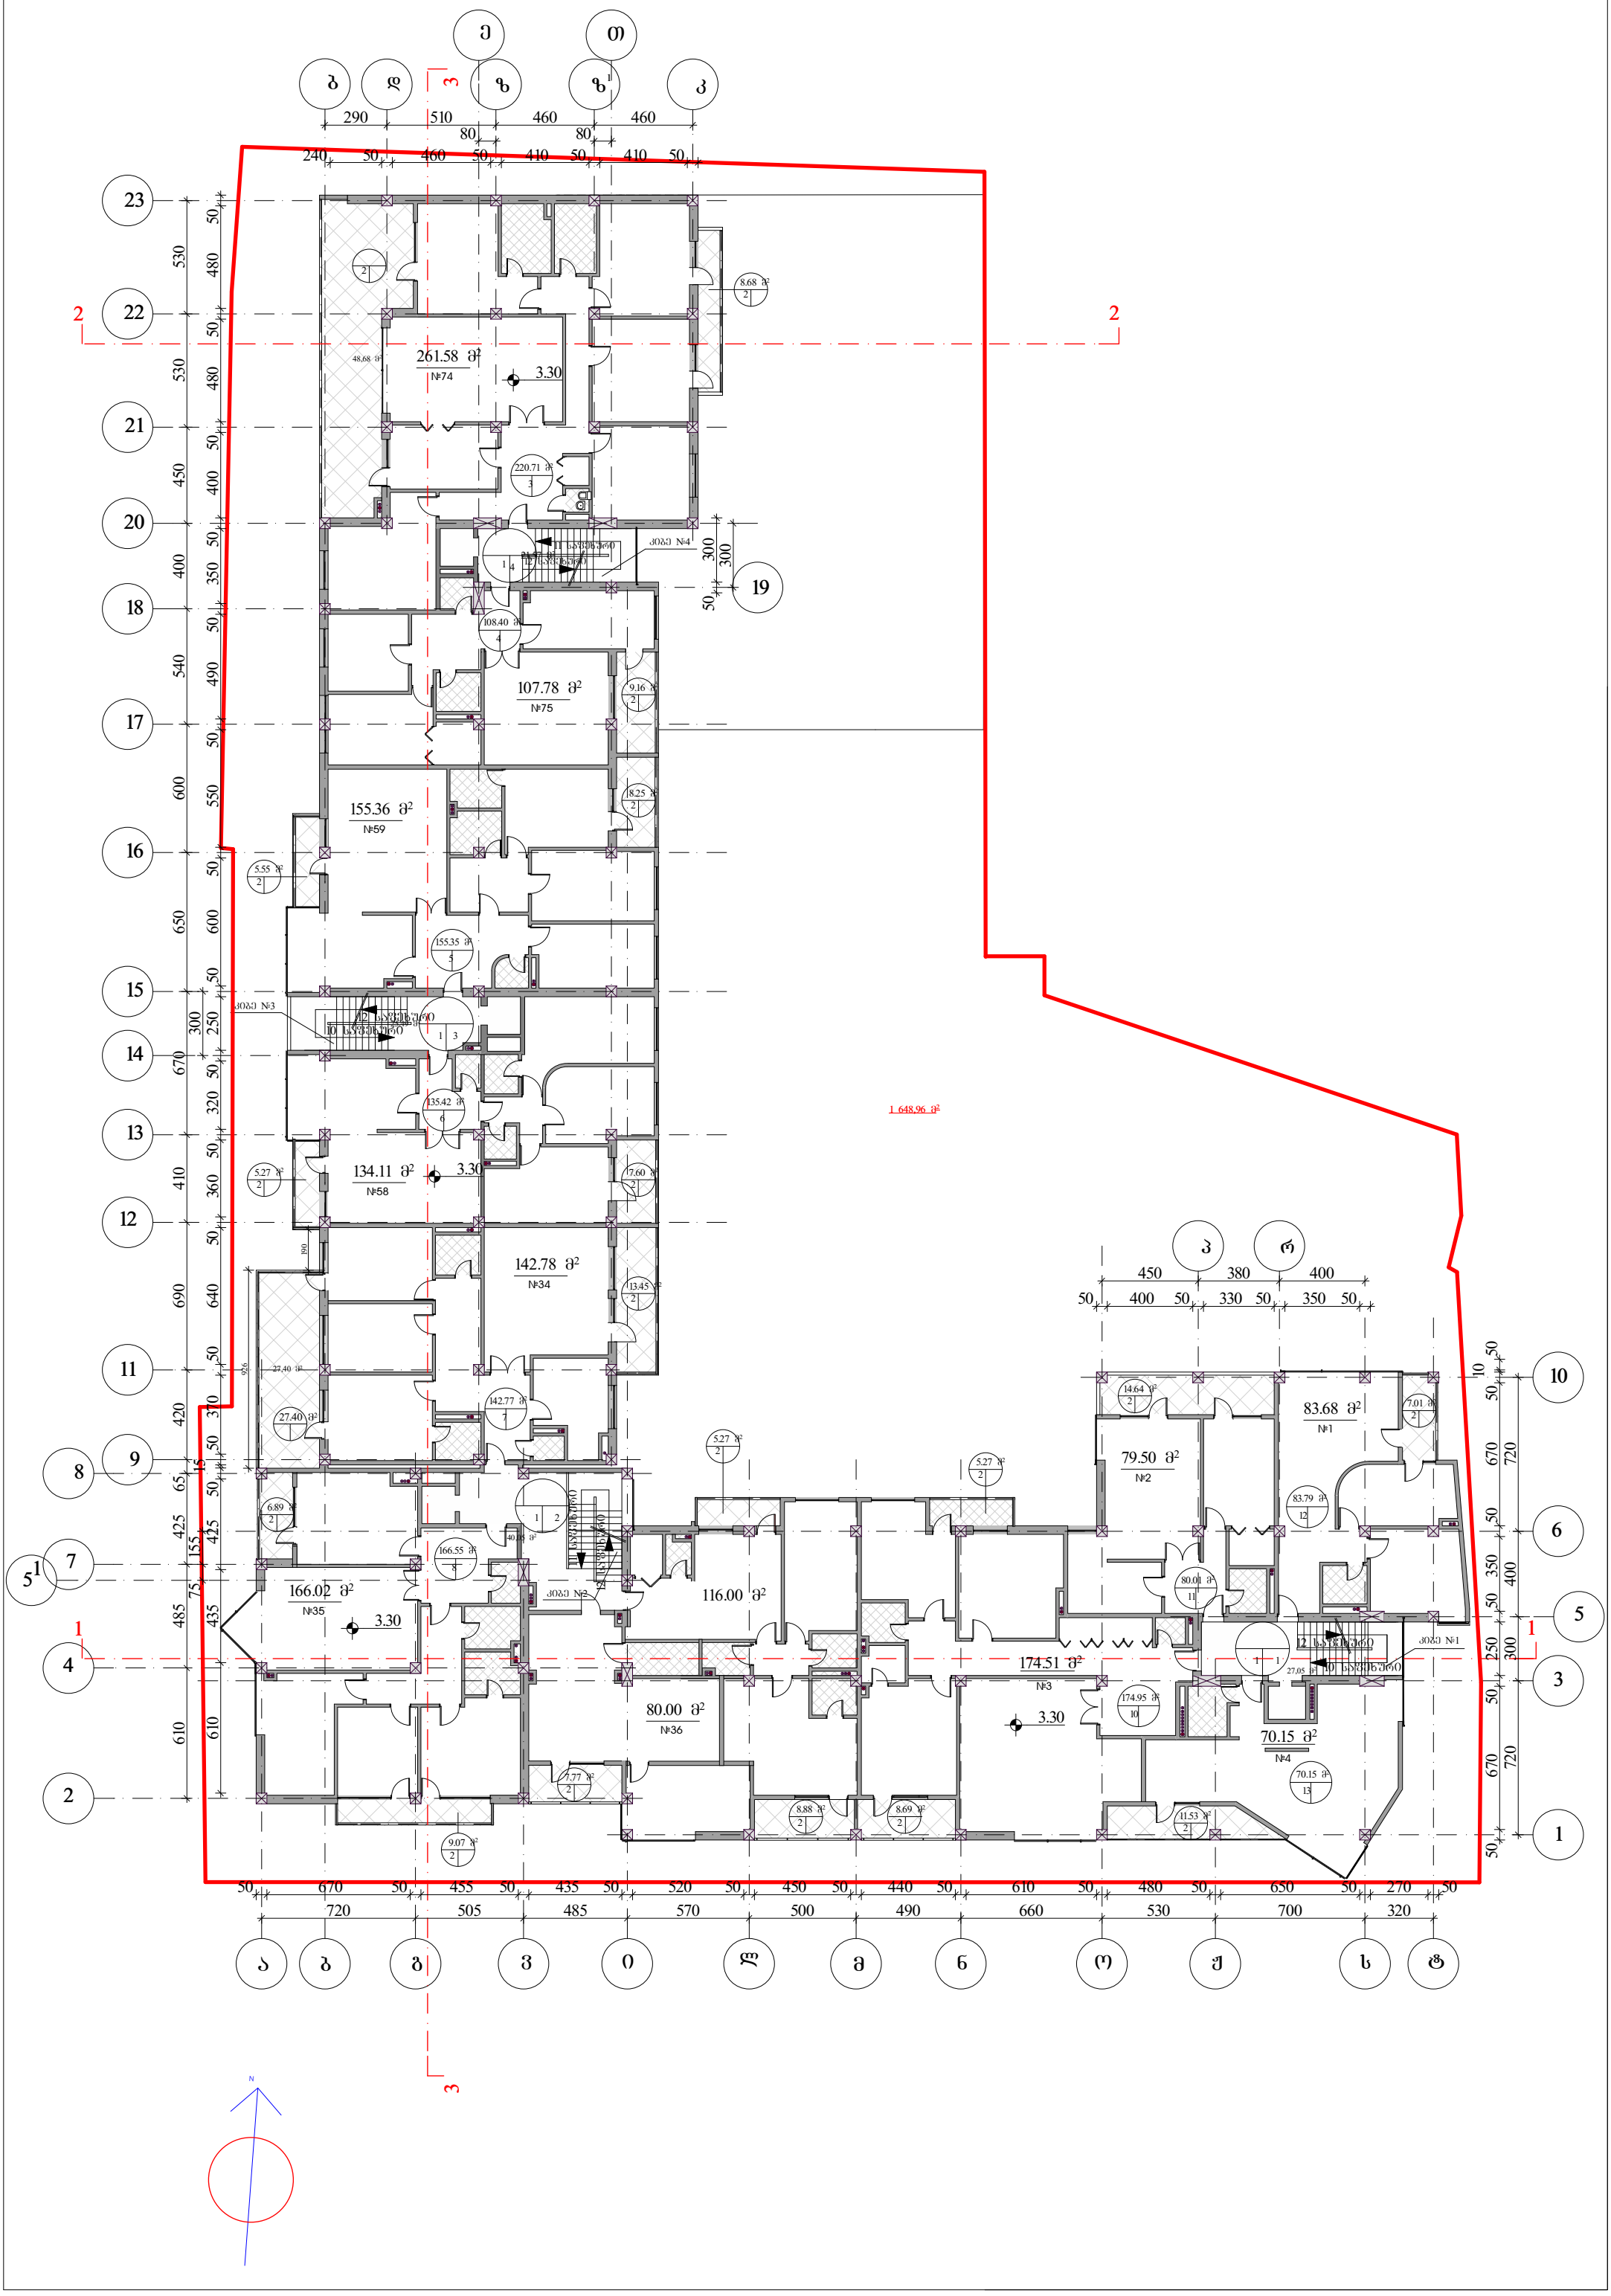
261.58 მ²
№74
3.30
107.78 მ²
№75
155.36 მ²
№59
134.11 მ²
№58
3.30
142.78 მ²
№34
166.02 მ²
№35
3.30
116.00 მ²
80.00 მ²
№36
1 648,96 მ²
83.68 მ²
№1
79.50 მ²
№2
174.51 მ²
№3
3.30
70.15 მ²
№4
N

209.33 მ²
№76
6.60
207.97 მ²
3
122.79 მ²
4
122.09 მ²
№77
161.53 მ²
№61
161.59 მ²
5
151.32 მ²
6
134.11 მ²
№60
6.60
142.78 მ²
№37
125.05 მ²
7
166.55 მ²
8
166.02 მ²
№38
6.60
175.80 მ²
9
175.70 მ²
№39
188.47 მ²
№7
6.60
193.21 მ²
10
94.14 მ²
№6
83.68 მ²
№5
83.79 მ²
12
70.15 მ²
№8
70.15 მ²
13
61.15 მ²
11
27.05 მ²
42.22 მ²
8.68 მ²
23.52 მ²
5.55 მ²
5.27 მ²
17.60 მ²
13.45 მ²
9.16 მ²
8.25 მ²
6.89 მ²
7.77 მ²
9.07 მ²
8.88 მ²
8.69 მ²
11.53 მ²
16.57 მ²
7.01 მ²
კიბე №4
კიბე №3
კიბე №2
კიბე №1
1
2
3
N

159.80 მ²
№78
9.90
76.00 მ²
122.09 მ²
№79
161.53 მ²
№63
134.11 მ²
№62
9.90
142.78 მ²
№40
166.02 მ²
№41
9.90
100.00მ²
97.62 მ²
№42
192.00 მ²
№11
9.90
61.14 მ²
№10
83.68 მ²
№9
85.15 მ²
№12
1 656,85 მ²

209.33მ²
№80
13.20
207.97 მ²
122.79 მ²
122.09 მ²
№81
161.53 მ²
№65
161.59 მ²
151.32 მ²
134.11 მ²
№64
13.20
142.78 მ²
№43
125.05 მ²
166.02 მ²
№44
13.20
166.55 მ²
175.80 მ²
175.70 მ²
№45
1 656,85 მ²
83.68 მ²
№13
61.14 მ²
№14
193.69 მ²
№15
70.15 მ²
№16

209.33 მ²
№82
16.50
122.09მ²
№83
161.53 მ²
№67
134.11 მ²
№66
16.50
142.78 მ²
№46
166.02 მ²
№47
16.50
101.96 მ²
72.55 მ²
№48
79.50 მ²
№2
83.68 მ²
№17
175.59 მ²
№19
16.50
85.93 მ²
№20
1 656.85 მ²

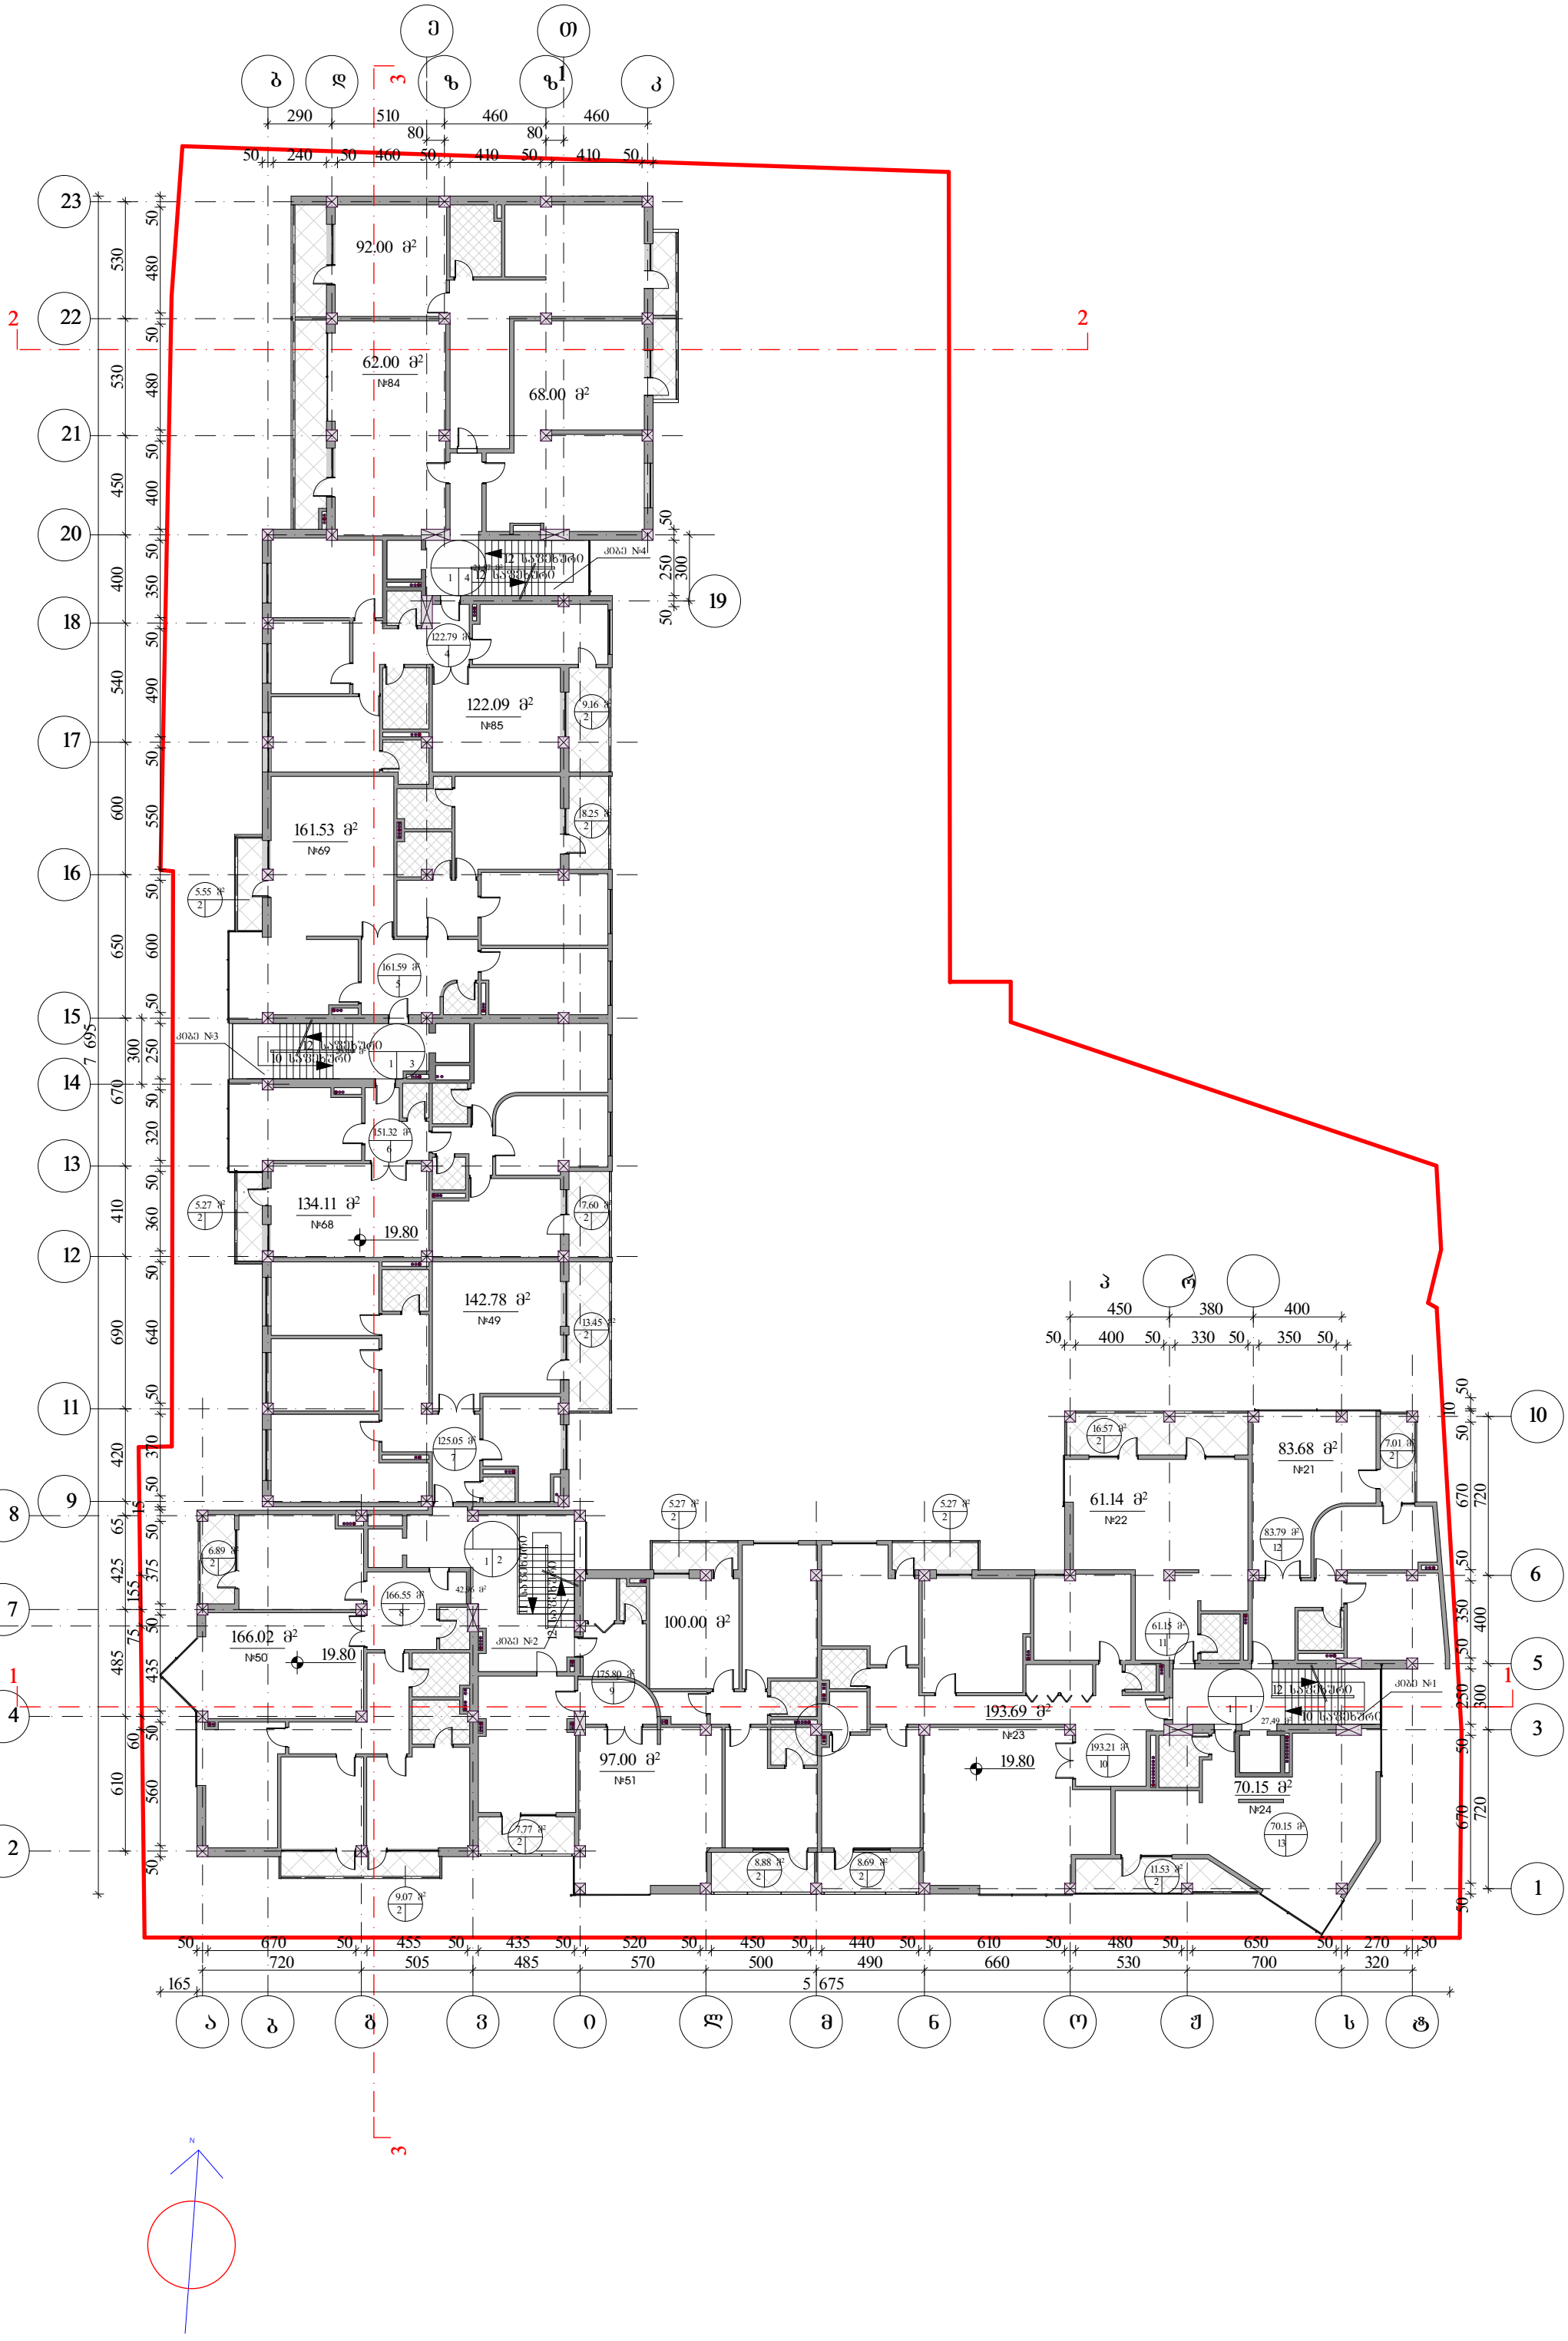
92.00 მ²
62.00 მ²
№84
68.00 მ²
122.79 მ²
№85
161.53 მ²
№69
134.11 მ²
№68
19.80
142.78 მ²
№49
166.02 მ²
№50
19.80
100.00 მ²
97.00 მ²
№51
193.69 მ²
№23
19.80
61.14 მ²
№22
83.68 მ²
№21
70.15 მ²
№24
290
510
460
460
240
460
410
410
540
600
650
695
670
410
690
420
610
720
505
485
570
500
490
660
530
700
320
5 675
165

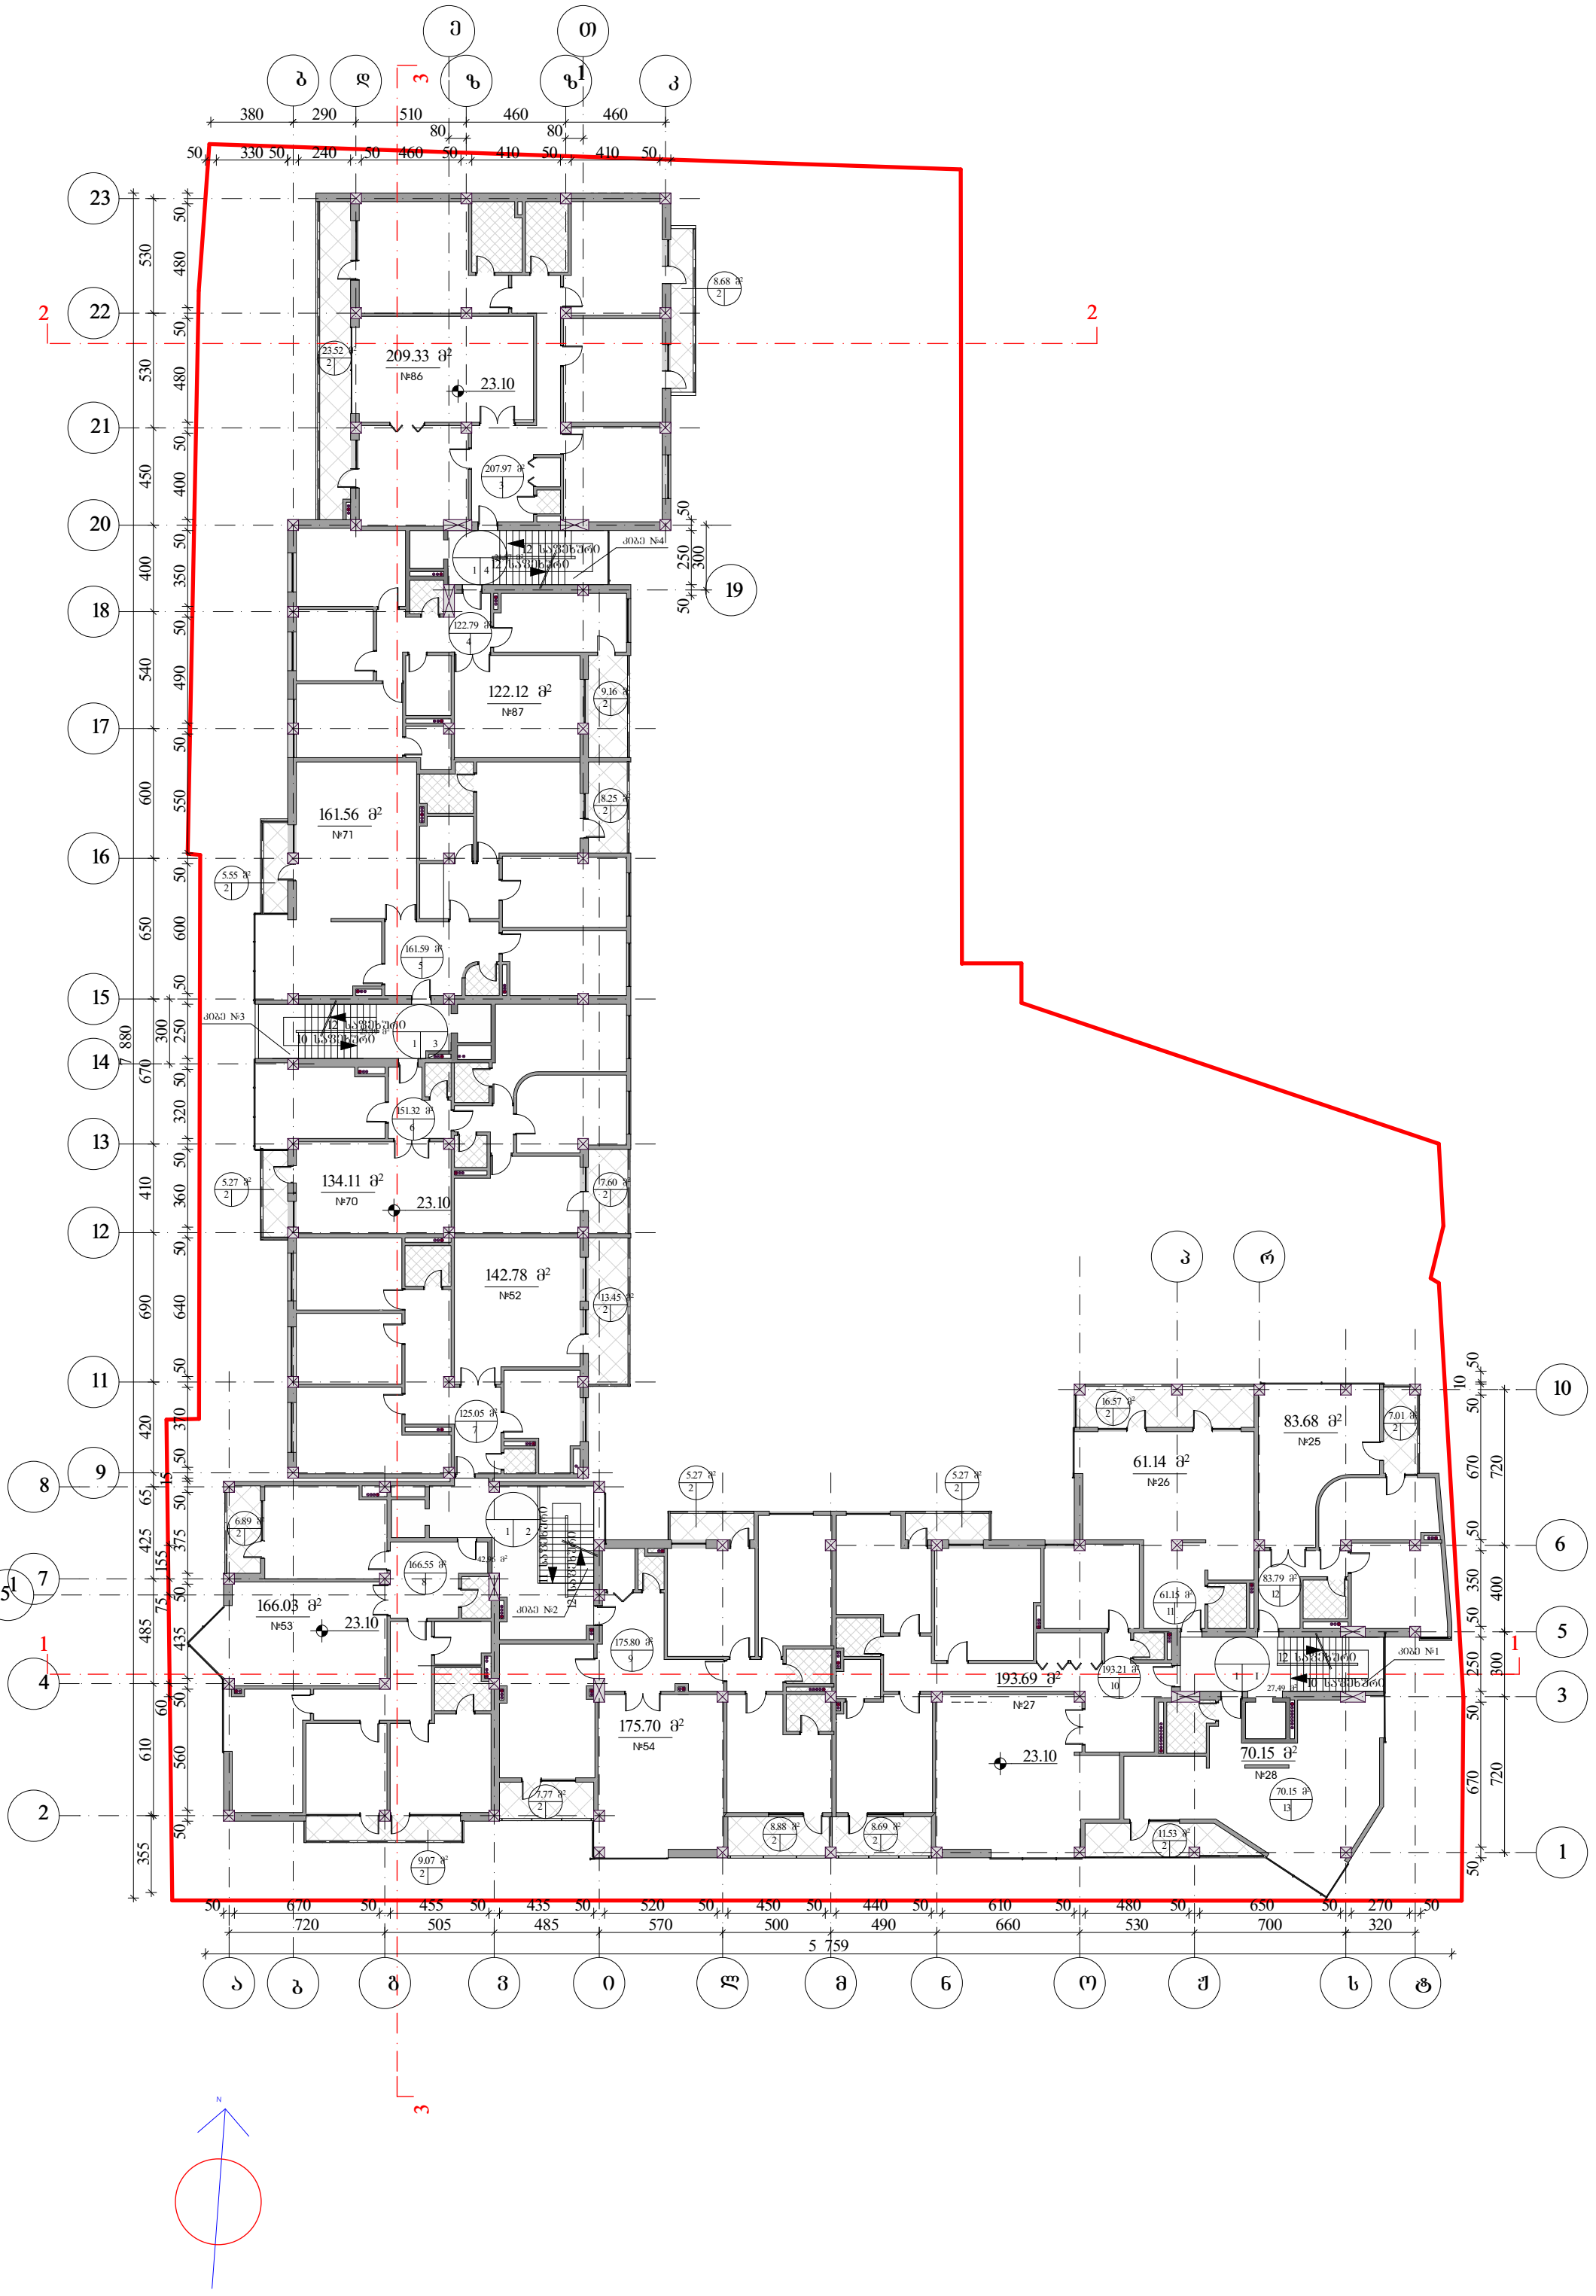
209.33 მ²
№86
23.10
122.12 მ²
№87
161.56 მ²
№71
134.11 მ²
№70
23.10
142.78 მ²
№52
166.03 მ²
№53
23.10
175.70 მ²
№54
83.68 მ²
№25
61.14 მ²
№26
193.69 მ²
№27
23.10
70.15 მ²
№28
5 759

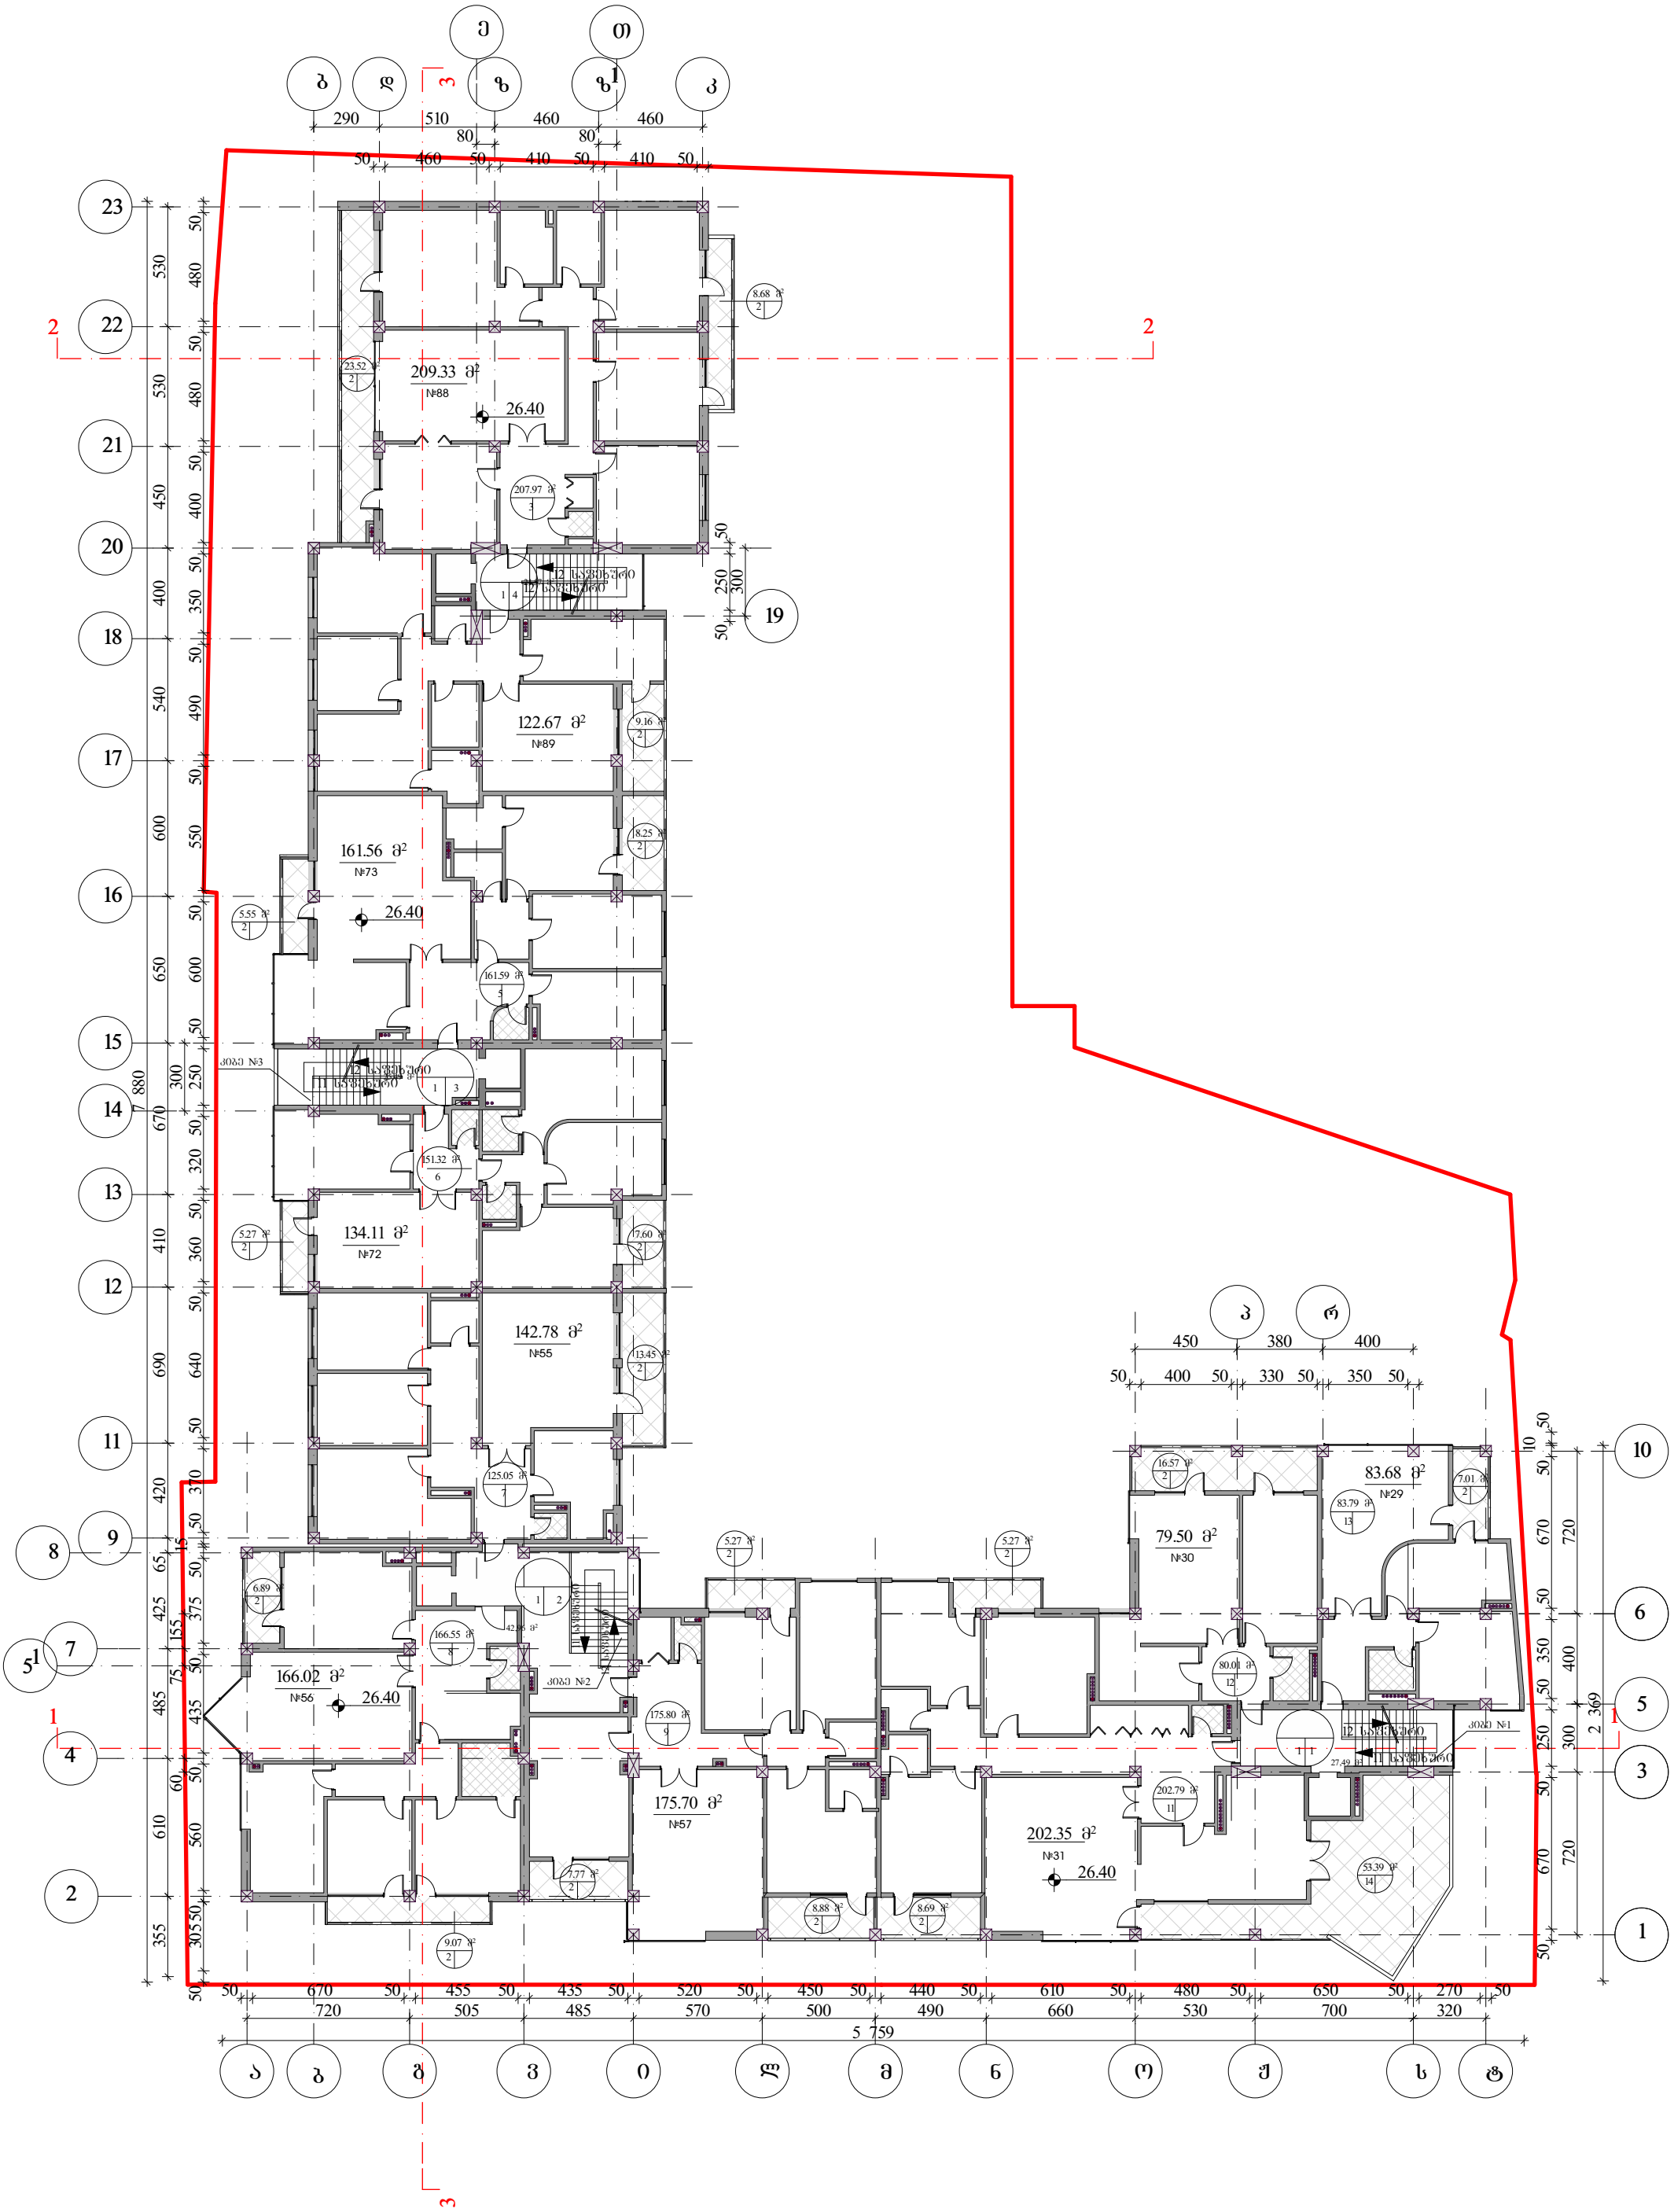
209.33 მ²
№88
26.40
122.67 მ²
№89
161.56 მ²
№73
26.40
134.11 მ²
№72
142.78 მ²
№55
166.02 მ²
№56
26.40
175.70 მ²
№57
202.35 მ²
№31
26.40
83.68 მ²
№29
79.50 მ²
№30
290
510
460
460
80
80
50
460
50
410
50
410
50
450
380
400
50
400
50
330
50
350
50
2 759
5 759

1 518,27 მ²

+29.70

+29.70

+29.70

58,91 მ²
+33.00
67,14 მ²
+33.00
92,00 მ²
+33.00
+33.00
62,14 მ²
50
50