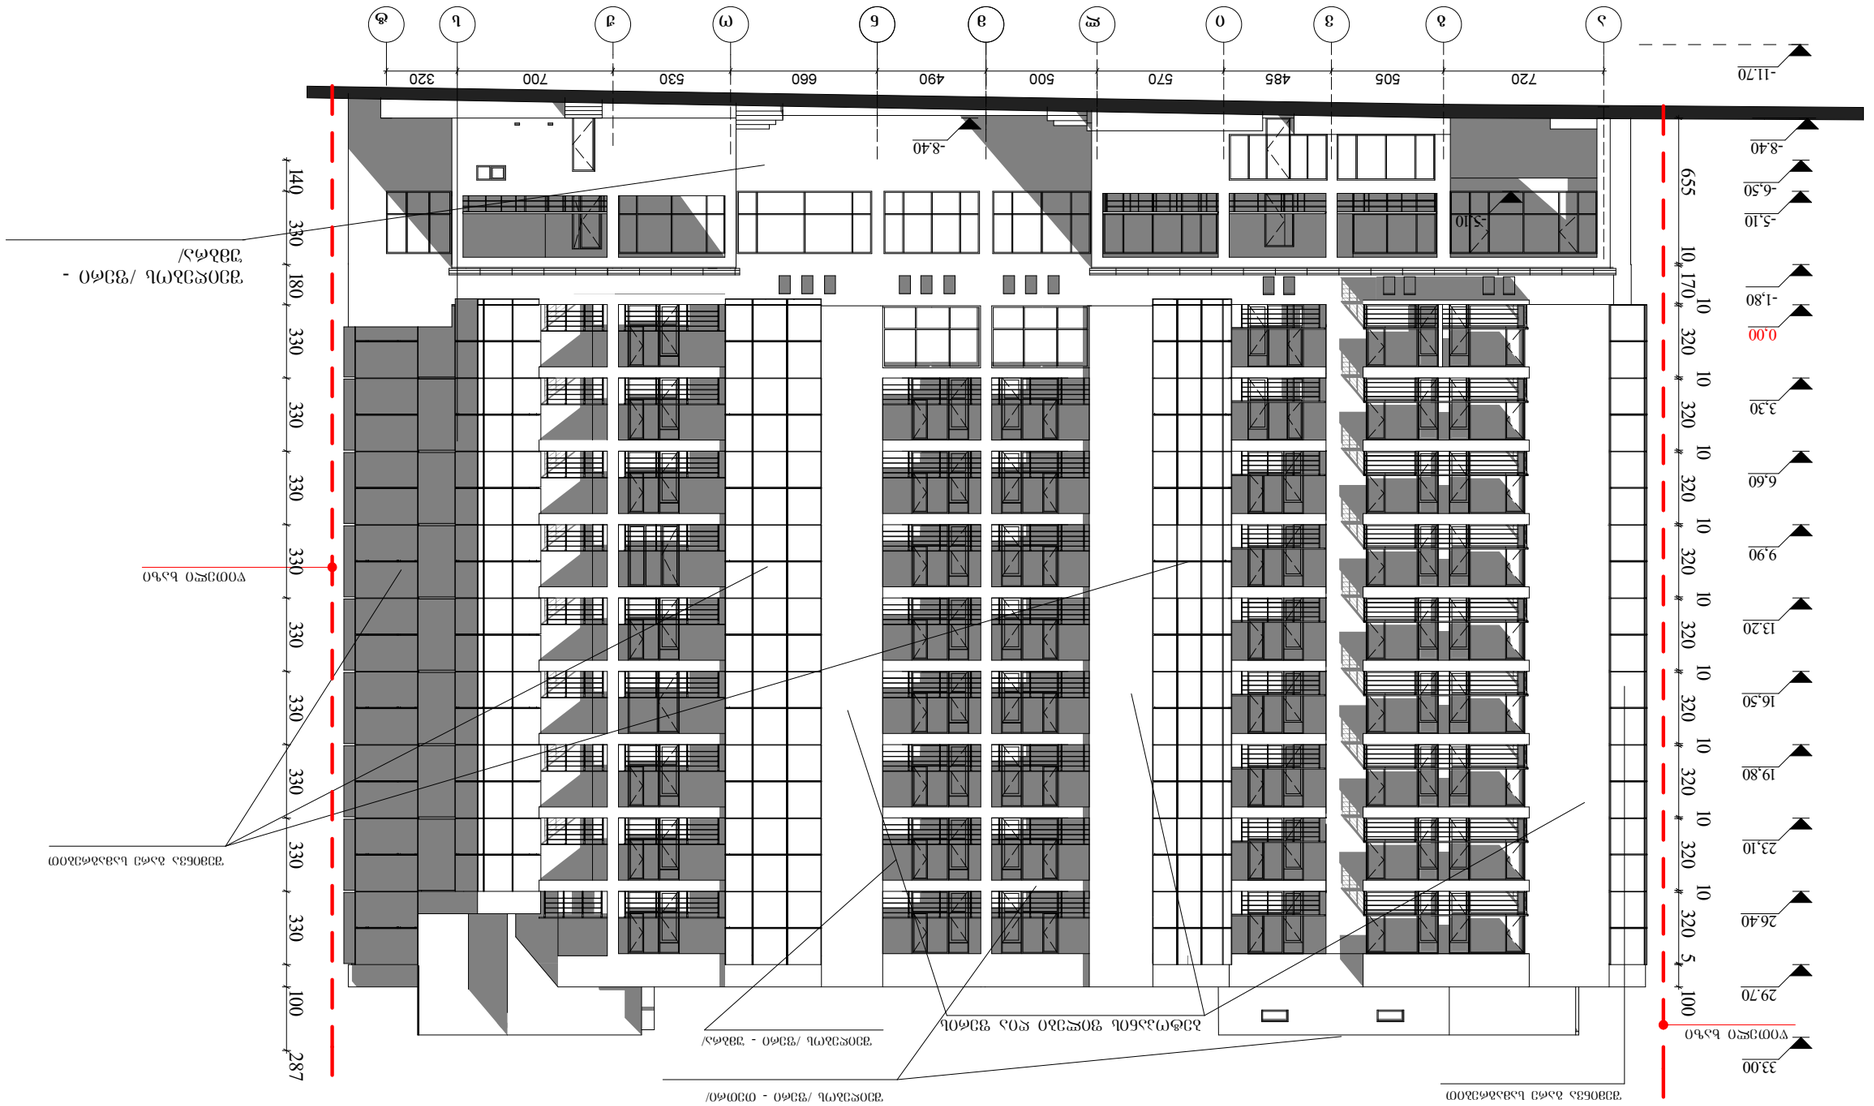
ა
ბ
გ
დ
ე
ვ
ზ
თ
ი
კ
ლ
მ
ნ
ო
პ
ჟ
რ
ს
720
505
485
570
500
490
660
530
700
320
-11.70
-8.40
-5.10
-6.50
-8.40
-5.10
655
10
170
10
320
10
320
10
320
10
320
10
320
10
320
10
320
10
320
5
100
0.00
-1.80
3.30
6.60
9.90
13.20
16.50
19.80
23.10
26.40
29.70
33.00
140
330
180
330
330
330
330
330
330
330
330
100
287
ნაგებობის ზუსტი საზღვარი
ნაგებობის ზუსტი საზღვარი
ნაგებობის ზუსტი საზღვარი



33.00
წითელი ხაზი
29.70
26.40
23,10
19,80
16,50
13.20
9,90
6,60
3,30
0,00=503.50
-1,80
-5,10
-6,50
-8.40
-11.70
X
IX
VIII
VII
VI
V
IV
III
II
I
-I
-II
მინაბლოკი
შეიღებოს /ფერი - უმბრა/
შეიღებოს /ფერი - თეთრი/
წითელი ხაზი
185
720
300
400
720
1 505
300
650
1 540
450
530
530
7 870
1
3
5
6
10
11
12
13
14
15
16
17
18
20
21
22
23
330
100
180

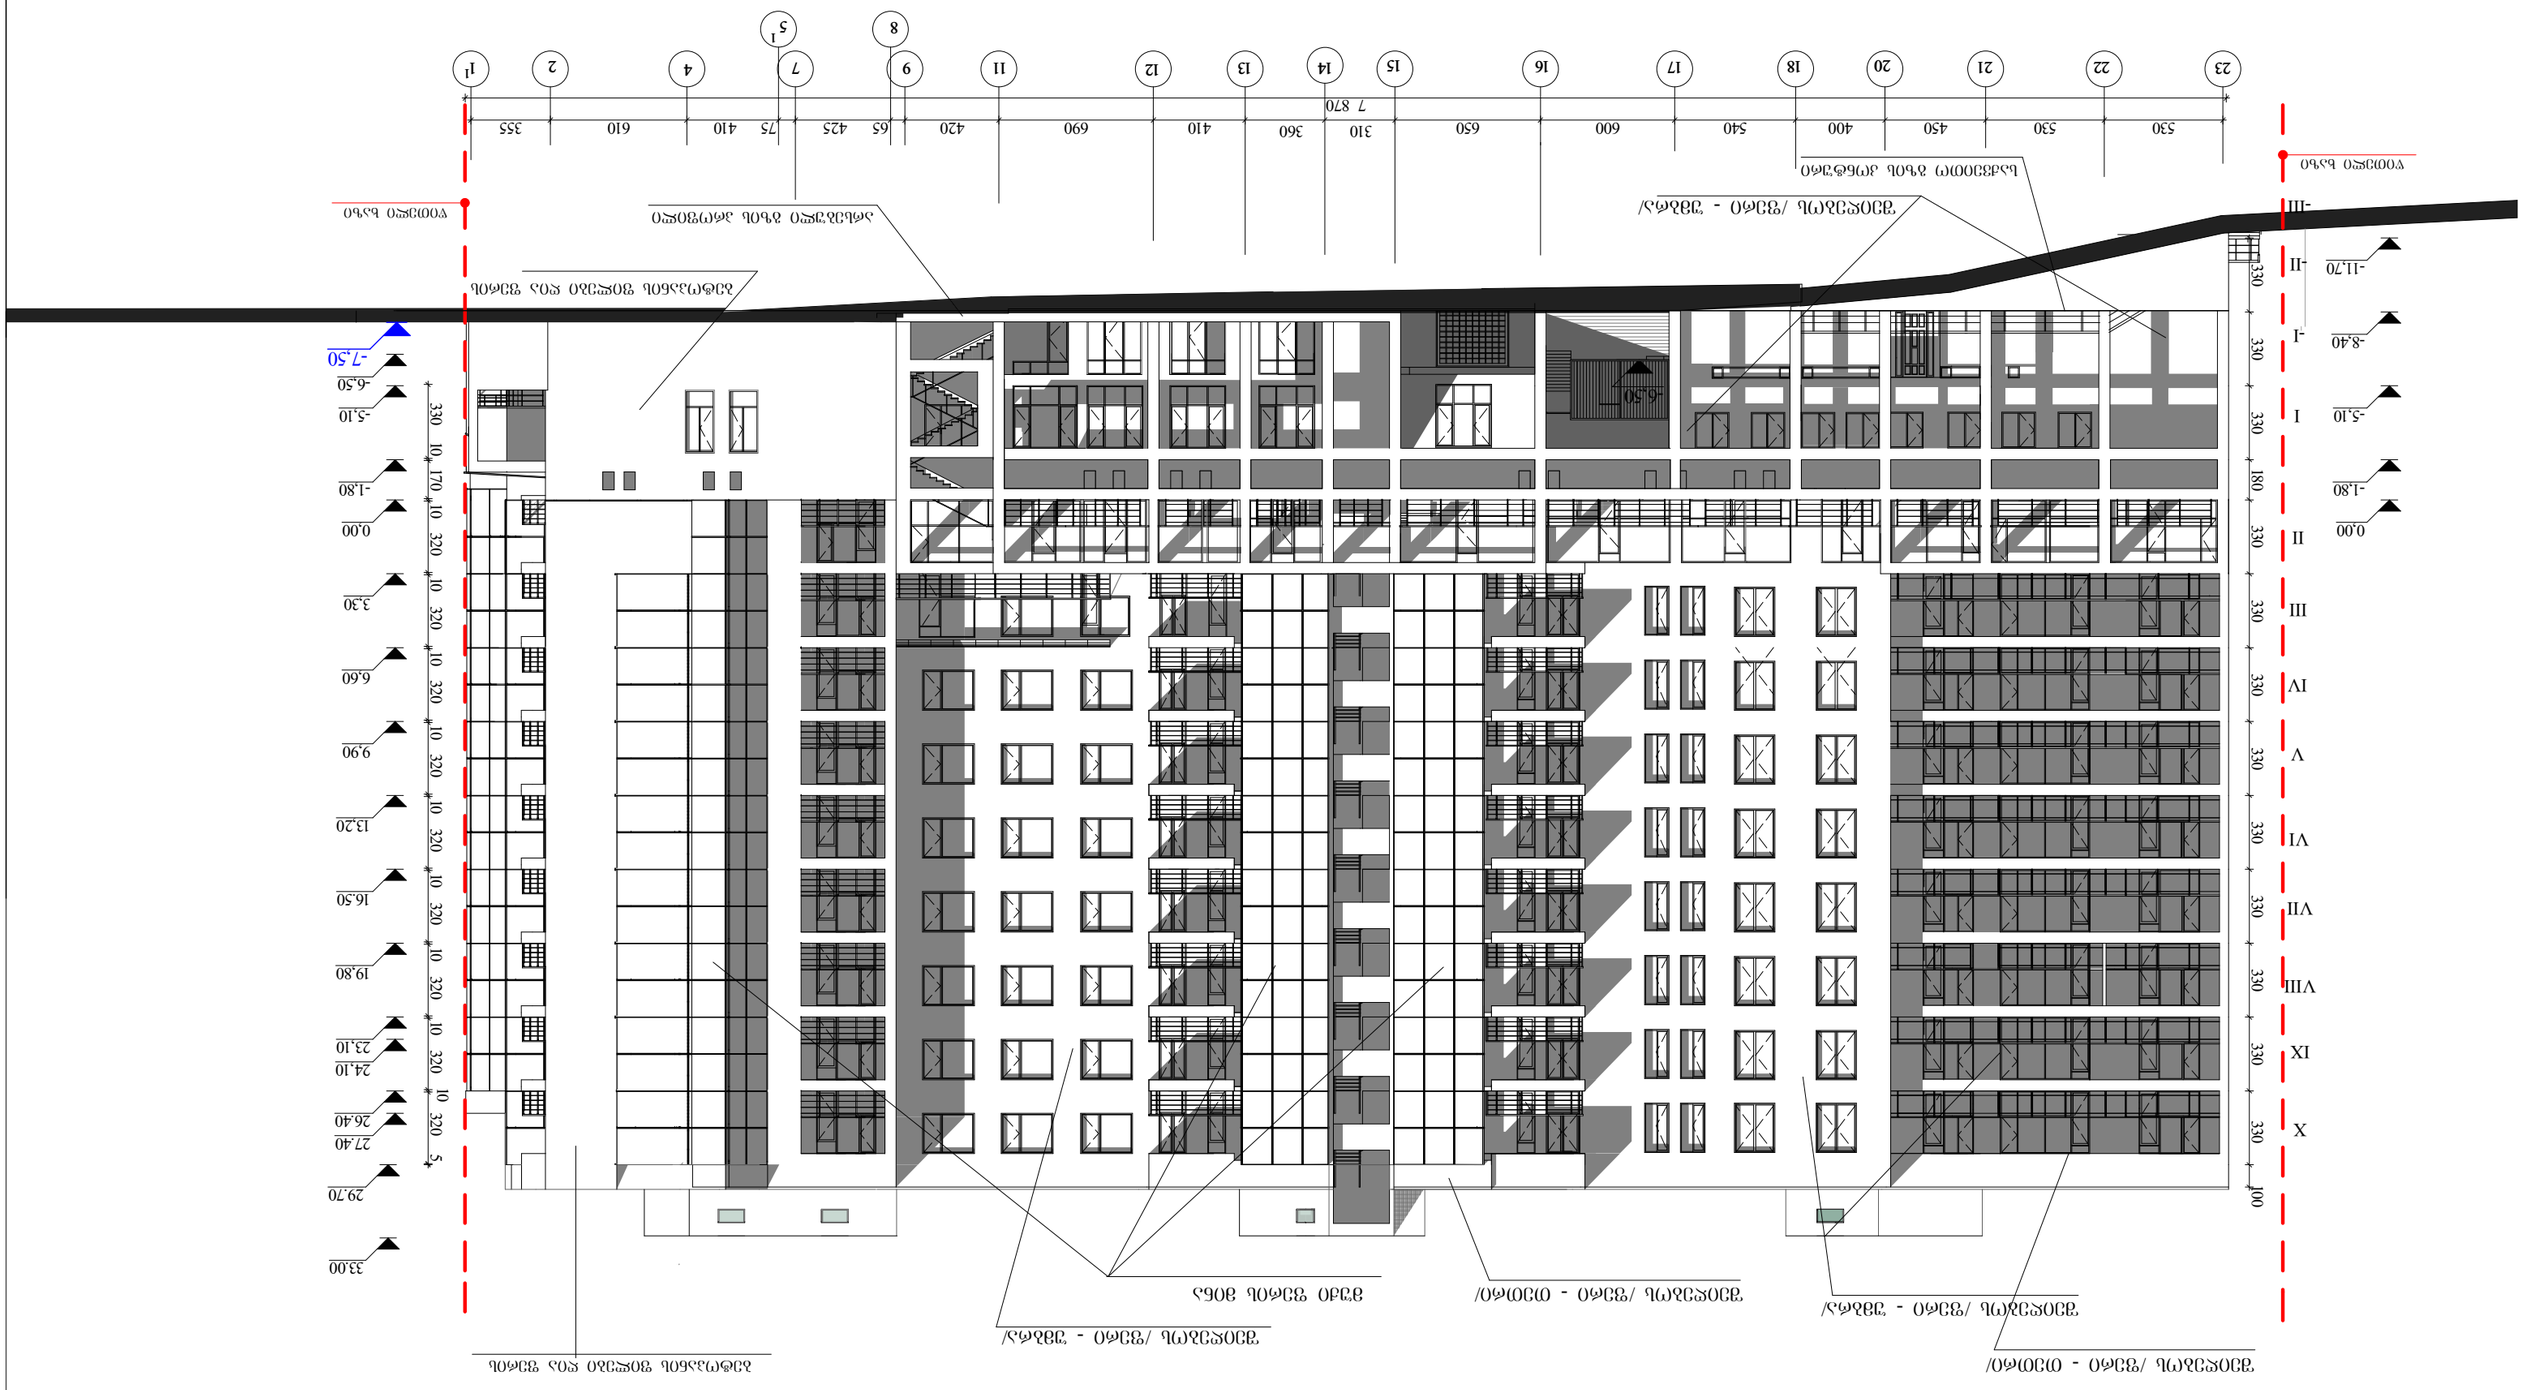
1' 2 4 7 5' 8 9 11 12 13 14 15 16 17 18 20 21 22 23
530 530 450 400 540 600 650 310 360 410 690 420 65 425 75 410 610 355
7 870
I II III IV V VI VII VIII IX X
-11.70 -8.40 -5.10 -1.80 0.00
330 330 330 180 330 330 330 330 330 330 330 100
-7.50 -6.50 -5.10 -1.80 0.00 3.30 6.60 9.90 13.20 16.50 19.80 23.10 24.10 26.40 27.40 29.70 33.00
330 10 170 10 320 10 320 10 320 10 320 10 320 10 320 10 320 10 320 10 320 10 320 5

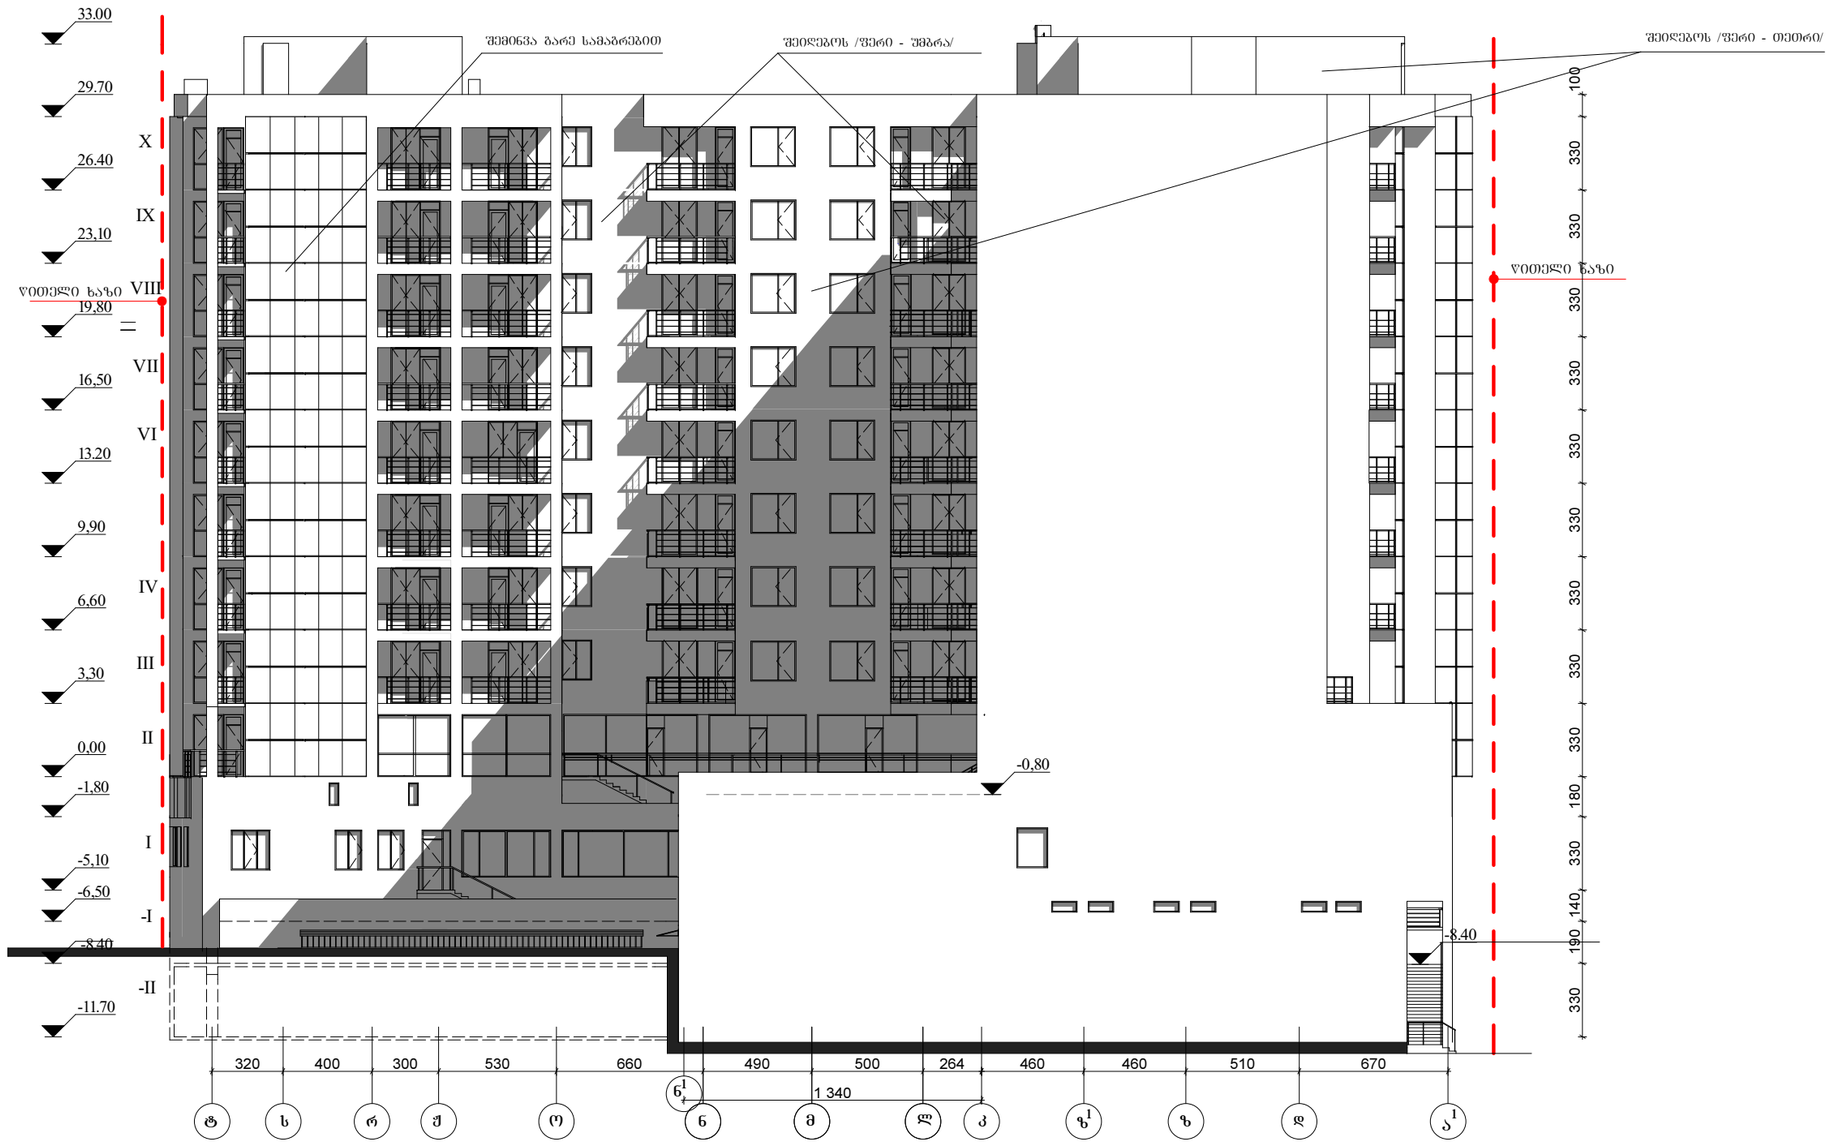
33.00
29.70
26.40
23,10
19,80
16,50
13.20
9,90
6,60
3,30
0,00
-1,80
-5,10
-6,50
-8.40
-11.70
X
IX
VIII
VII
VI
IV
III
II
I
-I
-II
წითელი ხაზი
შეღებვის /ფერი - თეთრი/
წითელი წაზი
-0,80
-8.40
100
330
330
330
330
330
180
330
140
190
330
320
400
300
530
660
490
500
264
460
460
510
670
1 340
ა
ბ
გ
დ
ე
ვ
ზ
თ
ი
კ
ლ
მ
ნ
ო
პ
ჟ
რ
ს
