

მიწის ნაკვეთის ტოპოგრაფიული

გეგმა

მისამართი:	ქ. თბილისი, იუნკერ შალვა ერისთავის I ჩიხი, №3
ფართობი:	2558.00 კვ.მ
დანიშნულება:	არასასოფლო - სამეურნეო
საკადასტრო კოდი:	01.13.02.001.111

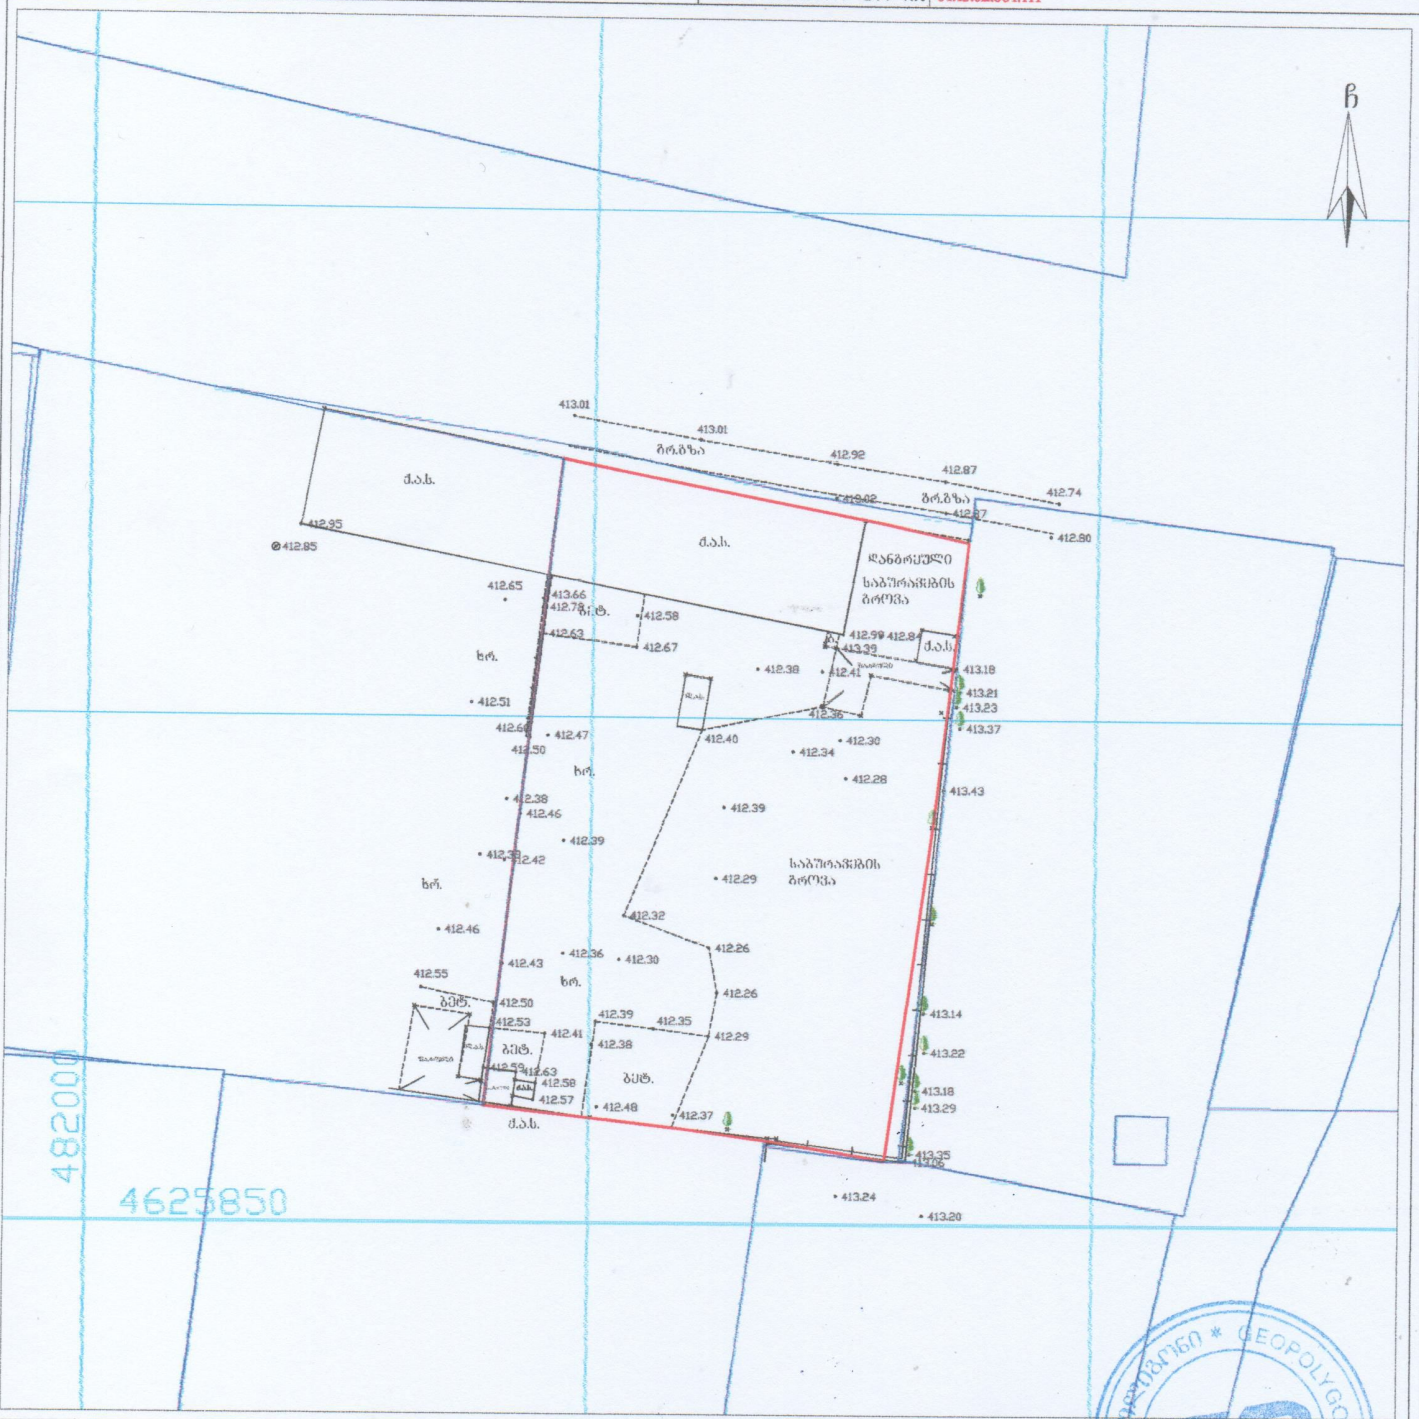

პირობითი აღნიშვნები

შ	საცხ. შენობა	წ	წყალგაყვანილობა
ას	არასაცხ. შენობა	გ	გაზი
	ფარდული	ა	კანალიზაცია
	მშენებარე შენობა	სან	სანაღვრე
	სატრანსფორ. ჯიხური	ქბ	ქვეშირგაბმულობა
	ხეები, ბუჩქი	ოპ	ელ. ქსელები
	გარე განათება		მყ კომუნიკაცია დატანილია არქივის მასალების მიხედვით

საზღვრები: რეგისტრირებული მიწის ნაკვეთის საკადასტრო საზღვარი; მომავლად რეგისტრირებული მიწის ნაკვეთის საკადასტრო საზღვარი; მიწის სამუშაოების შესრულებასას შეტყობინეთ კომუნიკაციის წარმომადგენლებს

WGS84-UTM-38N

GEOPOLYGON

LTD "GEOPOLYGON"
Email: geopoligoni@gmail.com

დირექტორი:		ბ. სამხარაძე
შეასრულა:		ბ. სამხარაძე
დაამუშავა:		ბ. სამხარაძე
მაშტაბი: 1:500		10.02.2024 წ.