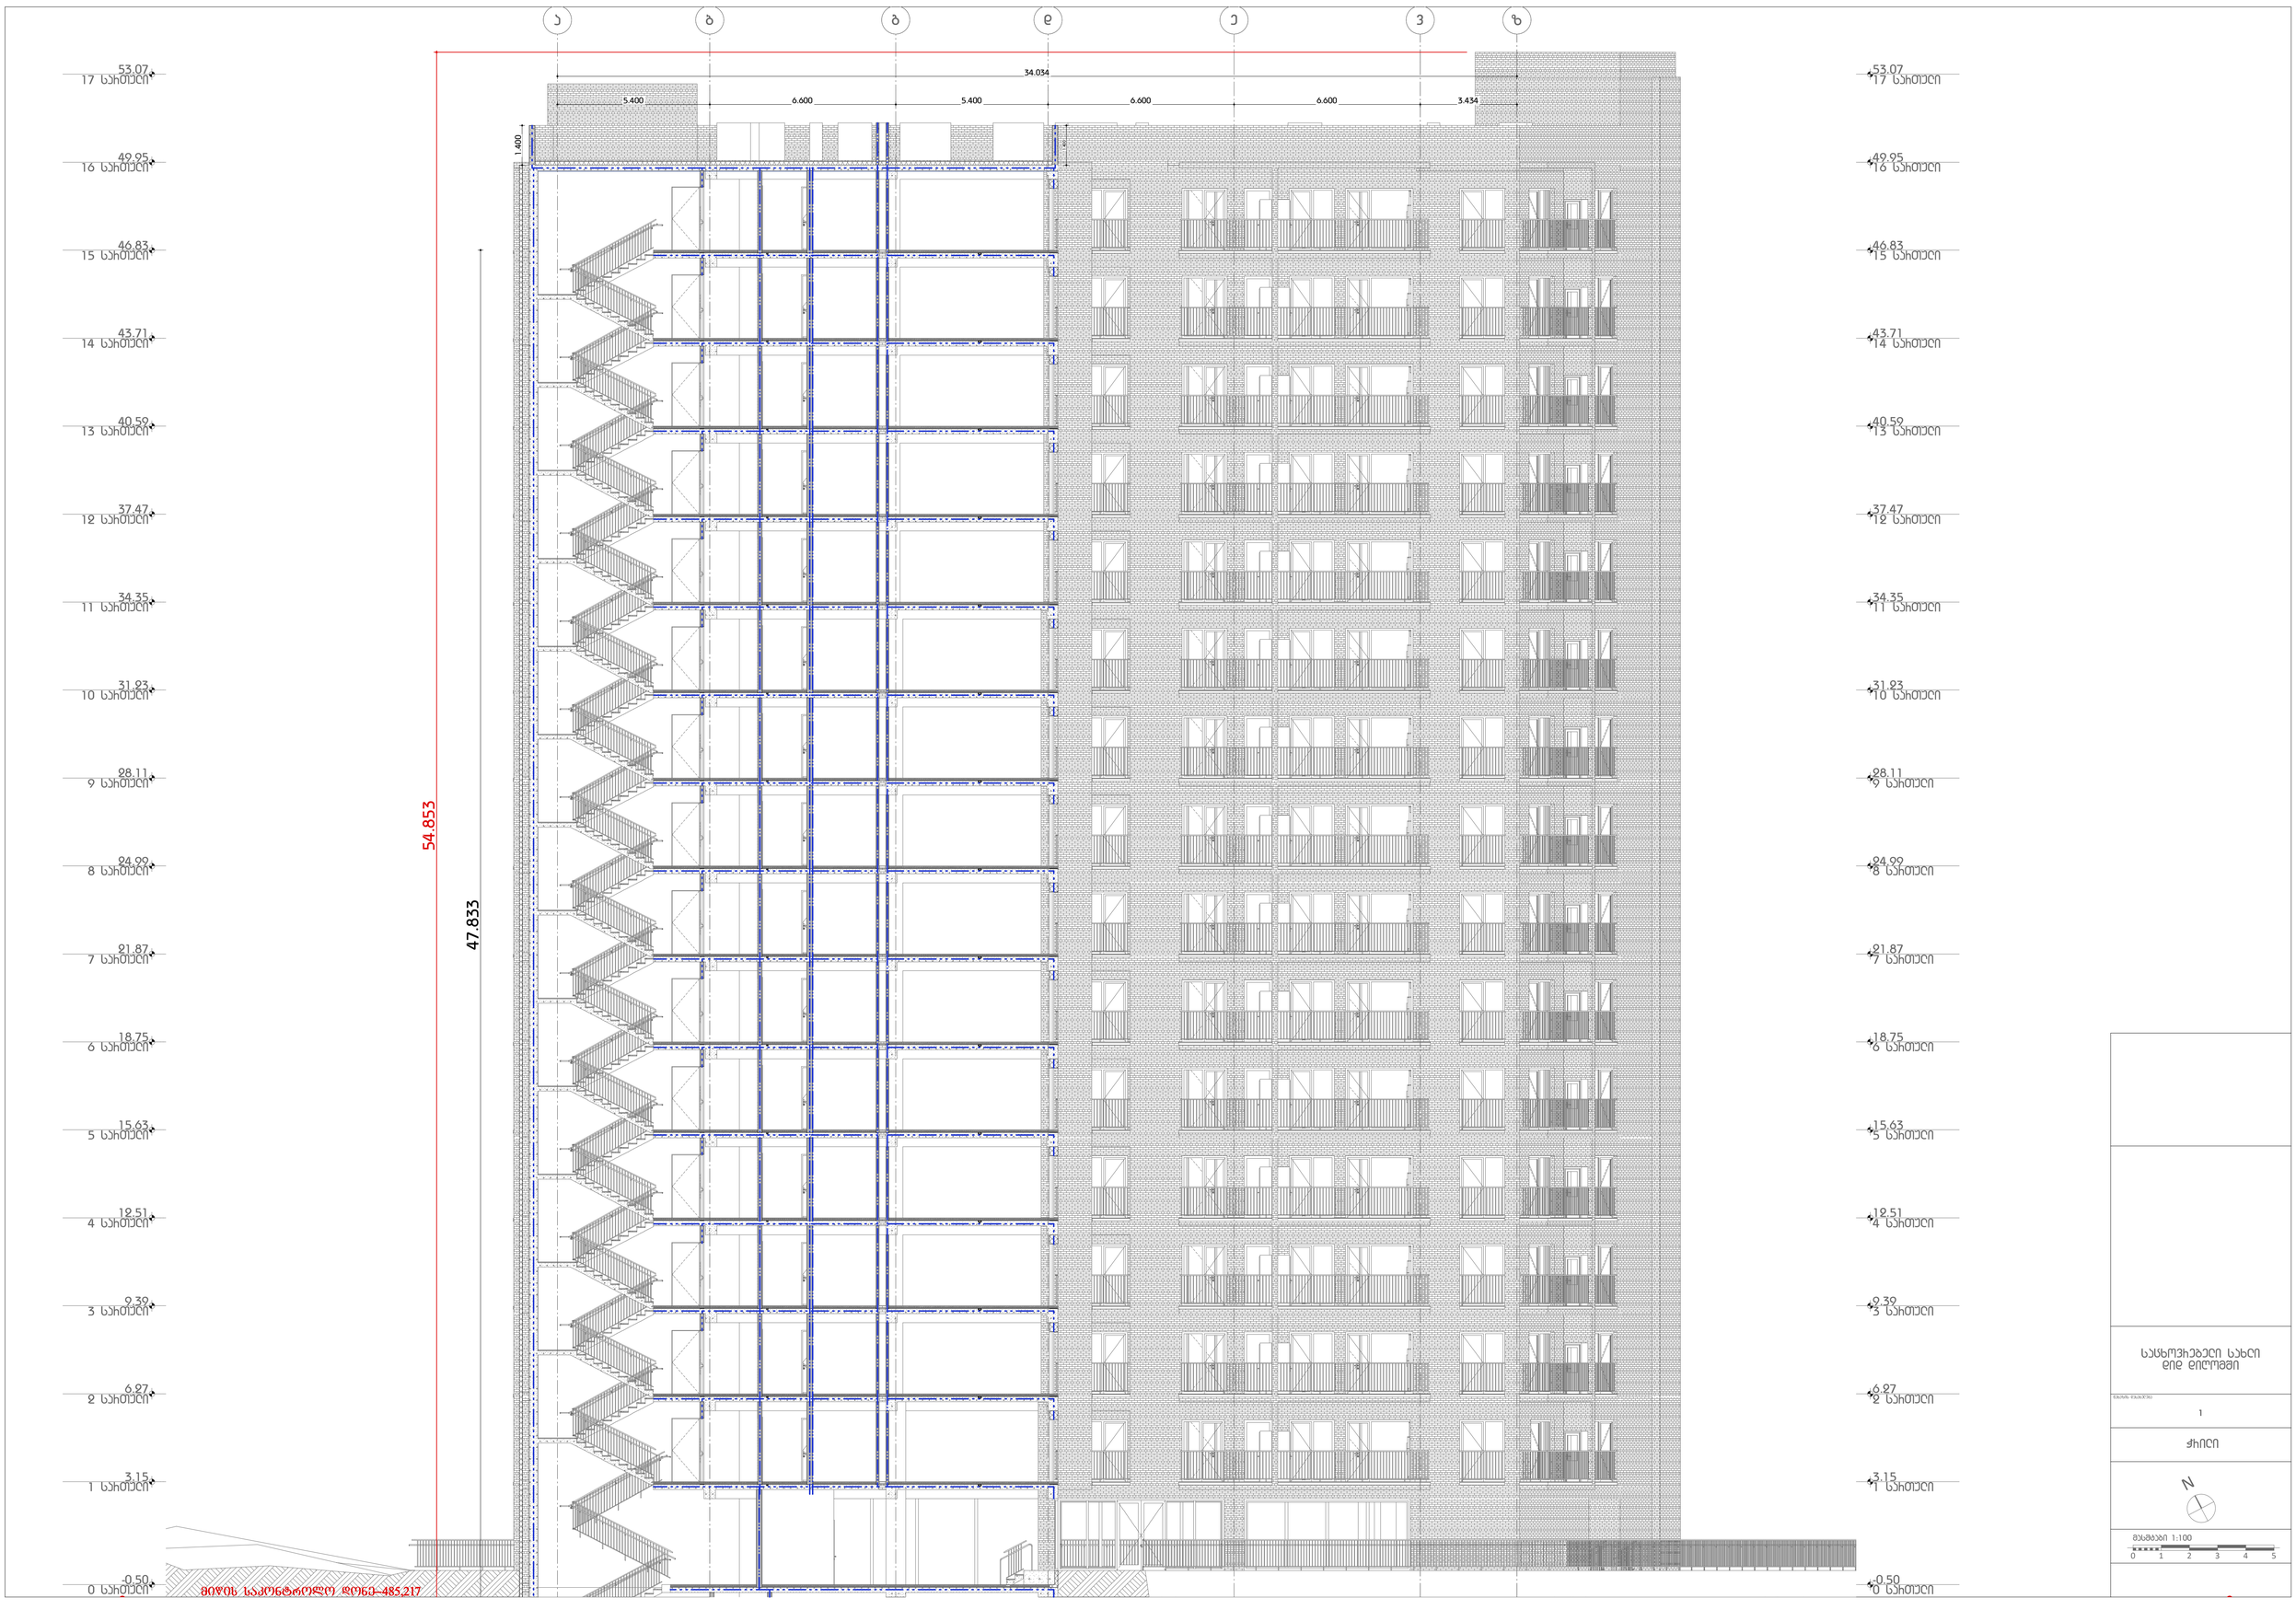

ნახაზის დასახელება

1

ჭრილი

საცხოვრებელი სახლი

დიდ დიღომში

0 1 2 3 4 5

N

მასშტაბი 1:100

a b g d e v z

-0.50

0 სართული

-0.50

0 სართული

3.15

1 სართული

3.15

1 სართული

6.27

2 სართული

6.27

2 სართული

9.39

3 სართული

9.39

3 სართული

12.51
4 სართული

12.51

4 სართული

15.63
5 სართული

15.63

5 სართული

18.75
6 სართული

18.75

6 სართული

21.87
7 სართული

21.87

7 სართული

24.99
8 სართული

24.99

8 სართული

28.11
9 სართული

28.11

9 სართული

31.23
10 სართული

31.23

10 სართული

34.35
11 სართული

34.35

11 სართული

37.47
12 სართული

37.47

12 სართული

40.59
13 სართული

40.59

13 სართული

43.71

14 სართული

43.71

14 სართული

46.83
15 სართული

46.83

15 სართული

49.95
16 სართული

49.95

16 სართული

53.07

17 სართული

53.07

17 სართული

1.400

1.400

54.853

47.833

5.400 6.600 5.400 6.600 6.600 3.434

34.034

მიწის საკონტროლო დონე_485,217

1 2 3 4 5 6 7 8

40.959

6.600 6.600 6.600 3.359 5.800 6.600 5.400

დეტალი №1

53.07 17 სართული
49.95 16 სართული
46.83 15 სართული
43.71 14 სართული
40.59 13 სართული
37.47 12 სართული
34.35 11 სართული
31.23 10 სართული
28.11 9 სართული
24.99 8 სართული
21.87 7 სართული
18.75 6 სართული
15.63 5 სართული
12.51 4 სართული
9.39 3 სართული
6.27 2 სართული
3.15 1 სართული
-0.50 0 სართული

47.833

53.733

(485,720)

მიწის საპროექტო დონე -485.217

სასტუმრო სახლი
ბიძინა ცაბაძე

2

ჭრილი

N

მასშტაბი 1:100
0 1 2 3 4 5

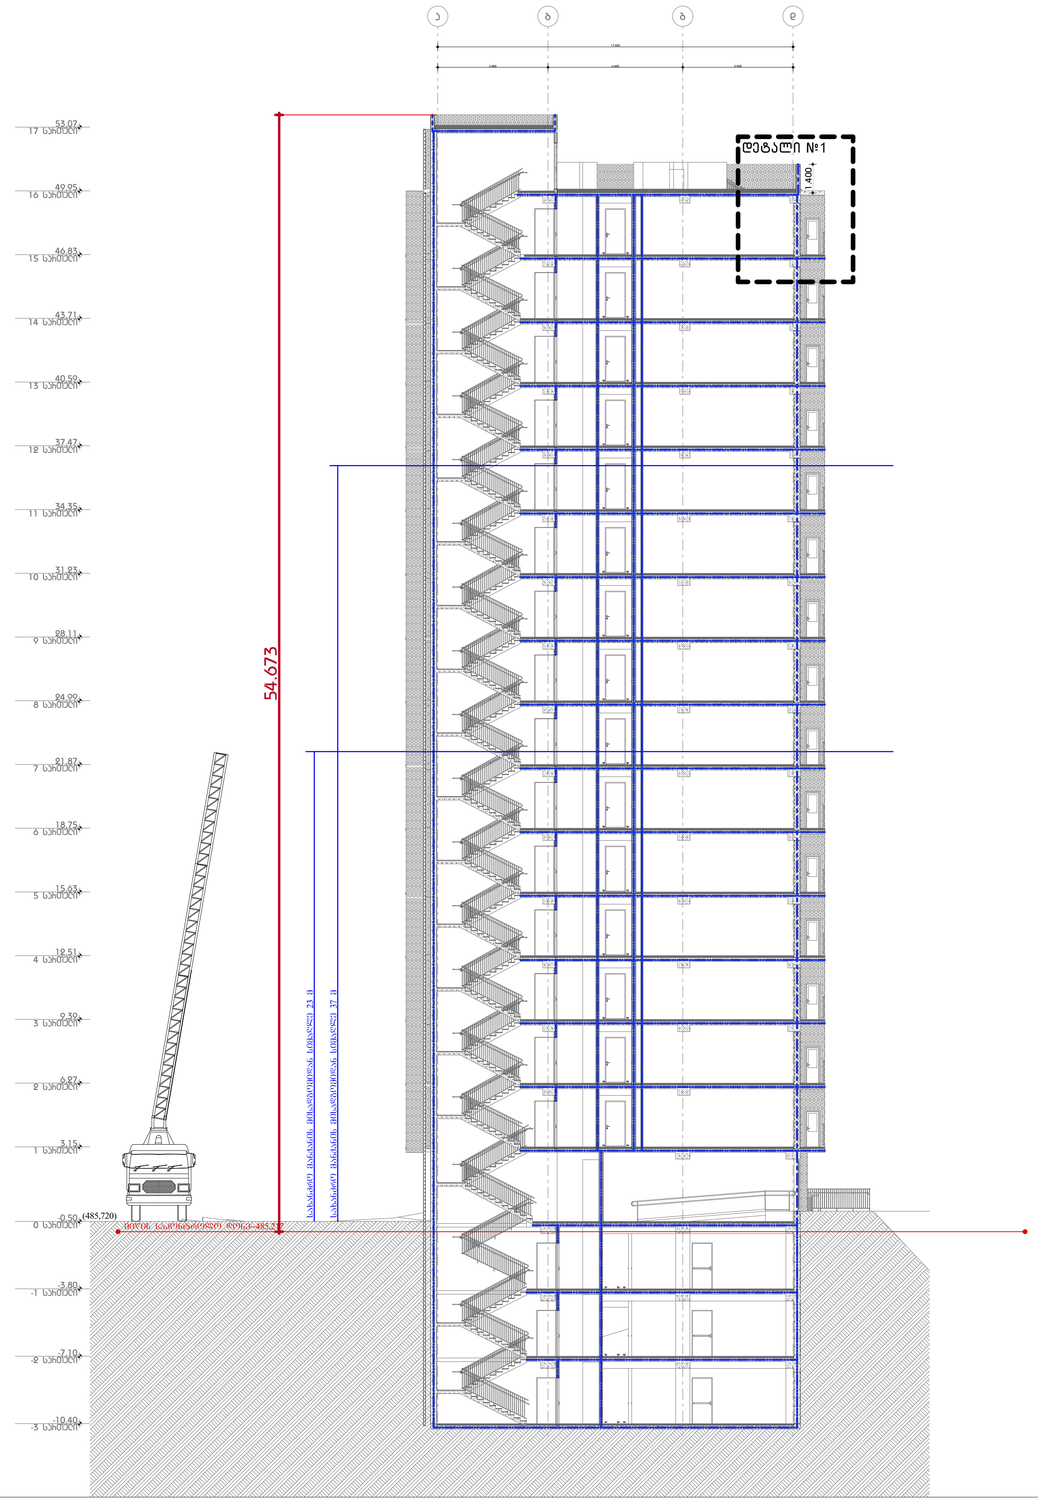

GSPublisherVersion 0.0.100.98

ნახაზის დასახელება

1

ჭრილი

საცხოვრებელი სახლი

დიდ დიღომში

0

1

2

3

4

5

N

მასშტაბი

1

:100

a

b

g

d

- 10

.40
-

3 სართული -7.10

-

2 სართული -3.80

-

1 სართული -0.50 0 სართული 3.15 1 სართული 6.27 2 სართული 9.39 3 სართული

12

.51
4 სართული

15

.63
5 სართული

18

.75
6 სართული

21

.87
7 სართული

24

.99
8 სართული

28

. 11
9 სართული

31

.23
10 სართული

34

.35
11 სართული

37

.47
12 სართული

40

.59
13 სართული

43

.71
14 სართული

46

.83
15 სართული

49

.95
16 სართული

53

.07
17 სართული

54.673

1.400

5.400 6.600 5.400

17.400

(485

,720

)
მიწის საკონტროლო დონე

_485

,217

სახანძრო მანქანის მისადგომიდან სიმაღლე 23 მ

სახანძრო მანქანის მისადგომიდან სიმაღლე 37 მ

დეტალი

#

1

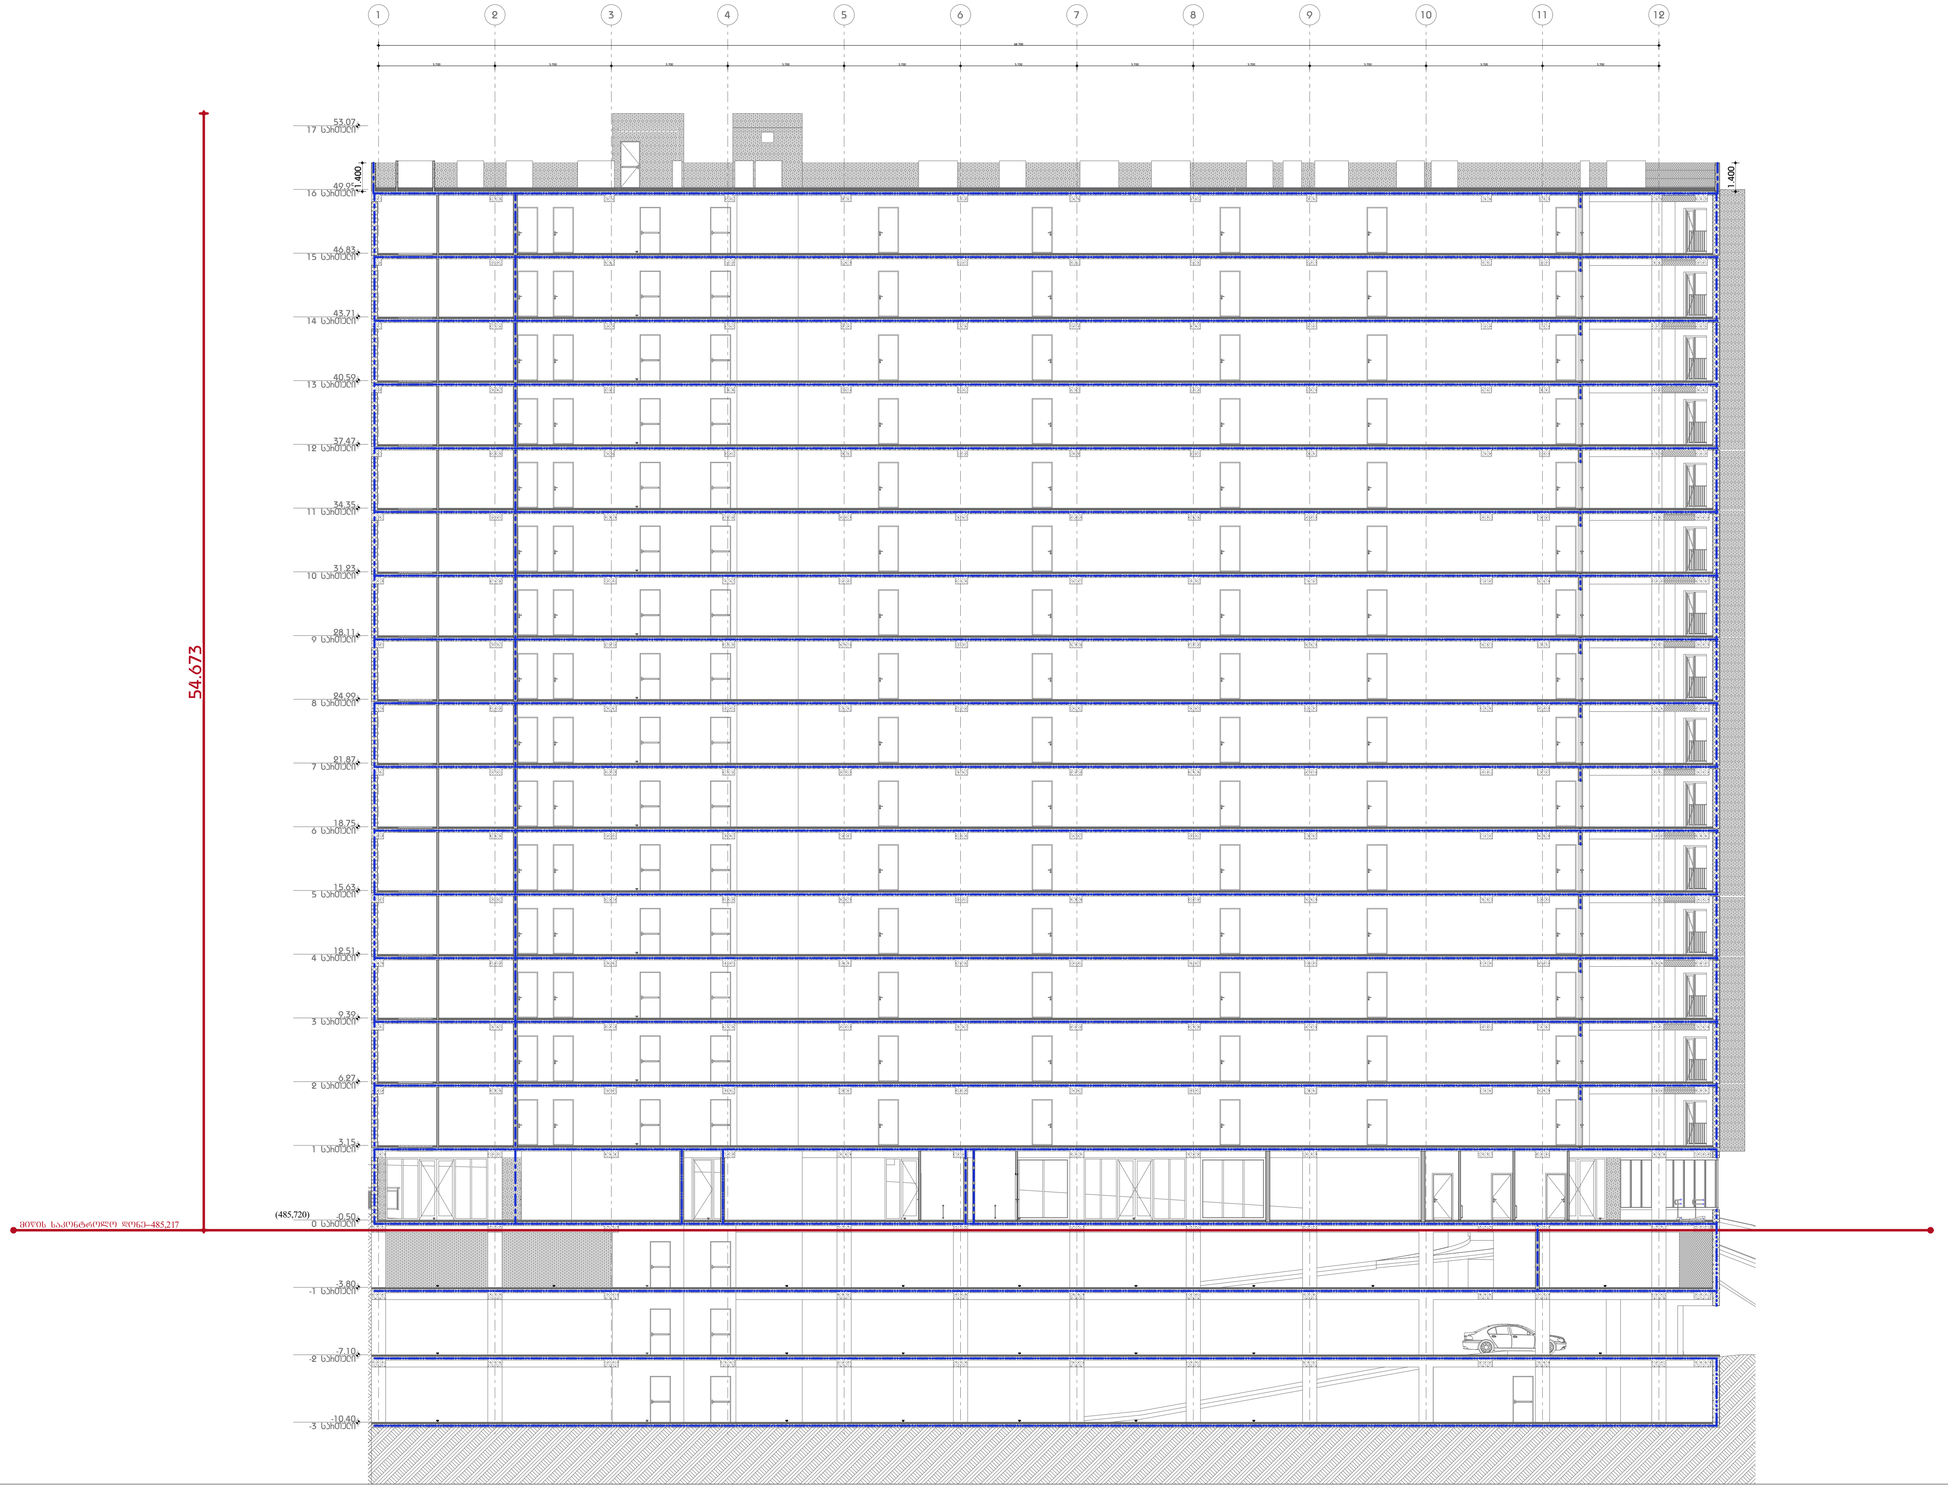

საცხოვრებელი სახლი ბინა ბინობრივ

ნახაზის დასახელება

ჭრილი

N

მასშტაბი 1:100

0 1 2 3 4 5