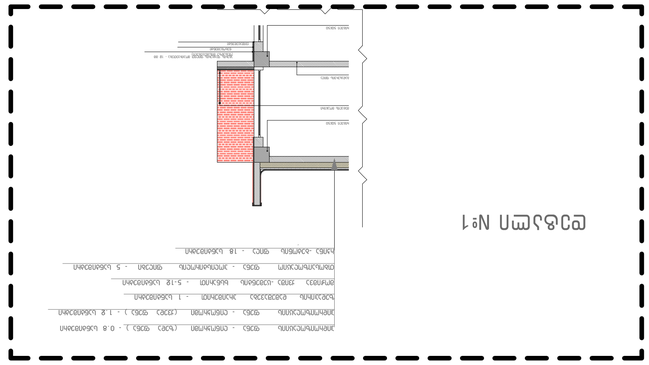

ნახაზის დასახელება

ფასადი - დეტალი N1

საცხოვრებელი სახლი

დიდ დიღომში

012345

N

მასშტაბი 1:100

გადახურვის ფილა

მეტალის მოაჯირი

რიგელი 50X50

რიგელი 50X50

დეტალი #1

აგურის ფაქტურის ფილით მოპირკეთება - 12 მმ (ფასადზე მისაწეპებელი)

წებოცემენტი
ქვიშაცემენტი

რკინა -ბეტონის ფილა - 18 სანტიმეტრი

თბოსაიზოლაციო ფენა - პოლისტიროლის ფილები - 5 სანტიმეტრი

მოჭიმვა ქვიშა -ცემენტის ხსნარით - 5 -12 სანტიმეტრი

ზედაპირის დამუშავება პრაიმერით - 1 სანტიმეტრი

ჰიდროიზოლაციის ფენა - ლინოკრომი (ქვედა ფენა) - 1.2 სანტიმეტრი

ჰიდროიზოლაციის ფენა - ლინოკრომი (ზედა ფენა) - 0.8 სანტიმეტრი

13 12 11 10 9 8 7 6 5 4 3 2 1

66.800

4.100 5.700 5.700 5.700 5.700 5.700 5.700 5.700 5.700 5.700 5.700 5.700

53.07
17 სართული

49.05
16 სართული

46.83
15 სართული

43.71
14 სართული

40.59
13 სართული

37.47
12 სართული

34.35
11 სართული

31.23
10 სართული

28.11
9 სართული

24.99
8 სართული

21.87
7 სართული

18.75
6 სართული

15.63
5 სართული

12.51
4 სართული

9.39
3 სართული

6.27
2 სართული

3.15
1 სართული

-0.50

3.000 3.000 3.000 3.000 3.000 3.000 3.000 3.000 3.000 3.000 3.000 3.000 3.000



FDC



ნახაზის ნომერი

13-1

ფასადი

N

მასშტაბი 1:150

0 1 2 3 4 5

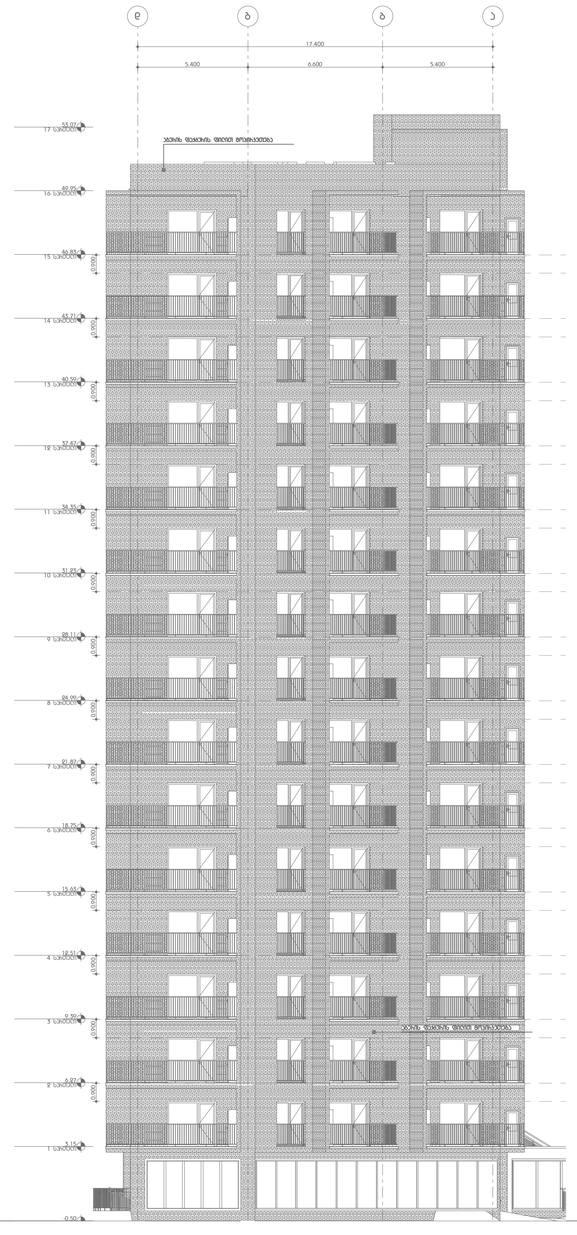

ნახაზის დასახელება

d-a

ფასადი
საცხოვრებელი სახლი

დიდ დიღომში

012345

N

მასშტაბი 1:150

d g b a

-0.50

3.15

1 სართული

6.27

2 სართული

9.39

3 სართული

12.51
4 სართული

15.63
5 სართული

18.75
6 სართული

21.87
7 სართული

24.99
8 სართული

28.11
9 სართული

31.23

10 სართული

34.35

11 სართული

37.47

12 სართული

40.59
13 სართული

43.71

14 სართული

46.83

15 სართული

49.95
16 სართული

53.07

17 სართული

5.400 6.600 5.400

17.400

0.900 0.900 0.900 0.900 0.900 0.900 0.900 0.900 0.900 0.900 0.900 0.900 0.900 0.900

აგურის ფაქტურის ფილით მოპირკეთება

აგურის ფაქტურის ფილით მოპირკეთება

ნახაზის დასახელება

1-13
ფასადი
საცხოვრებელი სახლი

დიდ დიღომში

012345

N

მასშტაბი 1:100

1 2 3 4 5 6 7 8 9 10 11 12 13

-0.50

0 სართული

3.15

1 სართული

6.27

2 სართული

9.39

3 სართული

12.51
4 სართული

15.63
5 სართული

18.75
6 სართული

21.87
7 სართული

24.99
8 სართული

28.11
9 სართული

31.23

10 სართული

34.35

11 სართული

37.47

12 სართული

40.59
13 სართული

43.71

14 სართული

46.83
15 სართული

49.95
16 სართული

53.07

17 სართული

66.800

0.900 0.900 0.900 0.900 0.900 0.900 0.900 0.900 0.900 0.900 0.900 0.900 0.900 0.900

5.700 5.700 5.700 5.700 5.700 5.700 5.700 5.700 5.700 5.700 5.700 4.100

0.30 m2

აგურის ფაქტურის ფილით მოპირკეთება

მეტალო-პლასტმასის კარ-ფანჯარა

ფერი - #RAL 7011

მეტალის მოაჯირი

ფერი - #RAL 7011

ლიფტის შახტის საჰაერო, კვამლისა და ცხელი აირების გასაწოვად

აგურის ფაქტურის ფილით მოპირკეთება

აგურის ფაქტურის ფილით მოპირკეთება

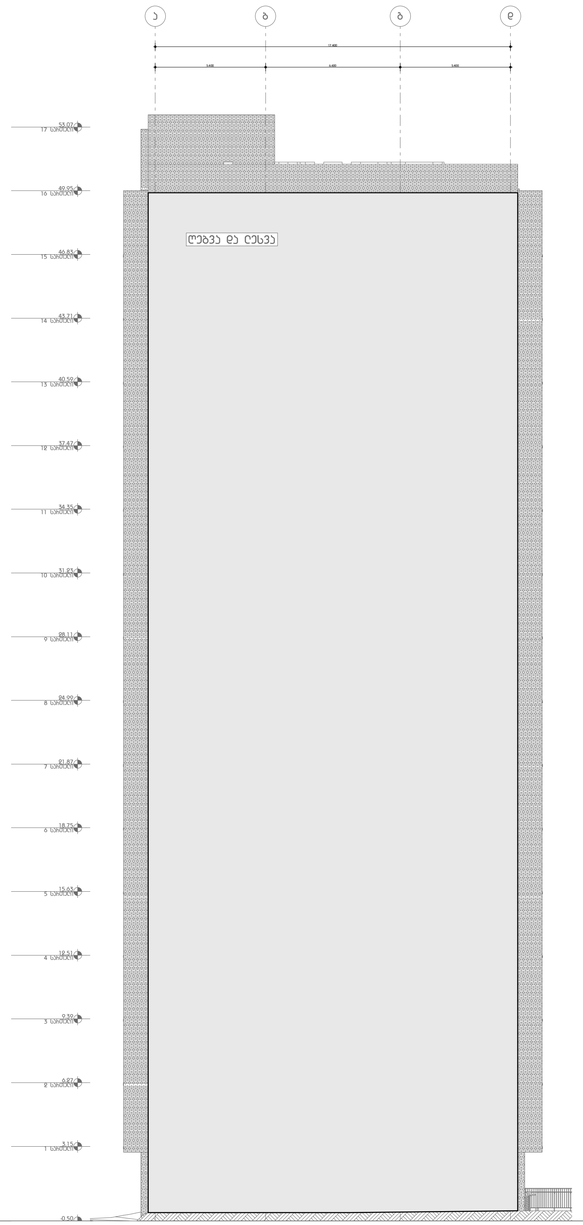

ნახაზის დასახელება

1-13 (1)

ფასადი
საცხოვრებელი სახლი

დიდ დიღომში

012345

N

მასშტაბი 1:150

a b g d

-0.50

3.15

1 სართული

6.27

2 სართული

9.39

3 სართული

12.51
4 სართული

15.63
5 სართული

18.75
6 სართული

21.87
7 სართული

24.99
8 სართული

28.11
9 სართული

31.23
10 სართული

34.35
11 სართული

37.47
12 სართული

40.59
13 სართული

43.71

14 სართული

46.83
15 სართული

49.95
16 სართული

53.07
17 სართული

5.400 6.600 5.400

17.400

ღებვა და ლესვა

ნახაზის დასახელება

1-8

ფასადი
საცხოვრებელი სახლი

დიდ დიღომში

0 1 2 3 4 5

N

მასშტაბი 1:100

1 2 3 4 5 6 7 8

-0.50

0 სართული

3.15

1 სართული

6.27

2 სართული

9.39

3 სართული

12.51
4 სართული

15.63
5 სართული

18.75
6 სართული

21.87
7 სართული

24.99
8 სართული

28.11
9 სართული

31.23
10 სართული

34.35
11 სართული

37.47

12 სართული

40.59
13 სართული

43.71

14 სართული

46.83
15 სართული

49.95
16 სართული

53.07

17 სართული

6.600 6.600 6.600 3.359 5.800 6.600 5.400

40.959

0.30 m2

ლიფტის შახტის საჰაერო, კვამლისა და ცხელი

აირების გასაწოვად

აგურის ფაქტურის ფილით მოპირკეთება
მეტალო-პლასტმასის კარ-ფანჯარა

ფერი - #RAL 7011

მეტალის მოაჯირი

ფერი - #RAL 7011

ა ბ გ დ ე ვ ზ

34.034

5.400 | 6.600 | 5.400 | 6.600 | 6.600 | 3.434




53.07 17 სართული
49.05 16 სართული
46.83 15 სართული
43.71 14 სართული
40.59 13 სართული
37.47 12 სართული
34.35 11 სართული
31.23 10 სართული
28.11 9 სართული
24.99 8 სართული
21.87 7 სართული
18.75 6 სართული
15.63 5 სართული
12.51 4 სართული
9.39 3 სართული
6.27 2 სართული
3.15 1 სართული
0.50 0 სართული

0.900


ა.ფ

ფასადი

N

მასშტაბი 1:100

0 1 2 3 4 5

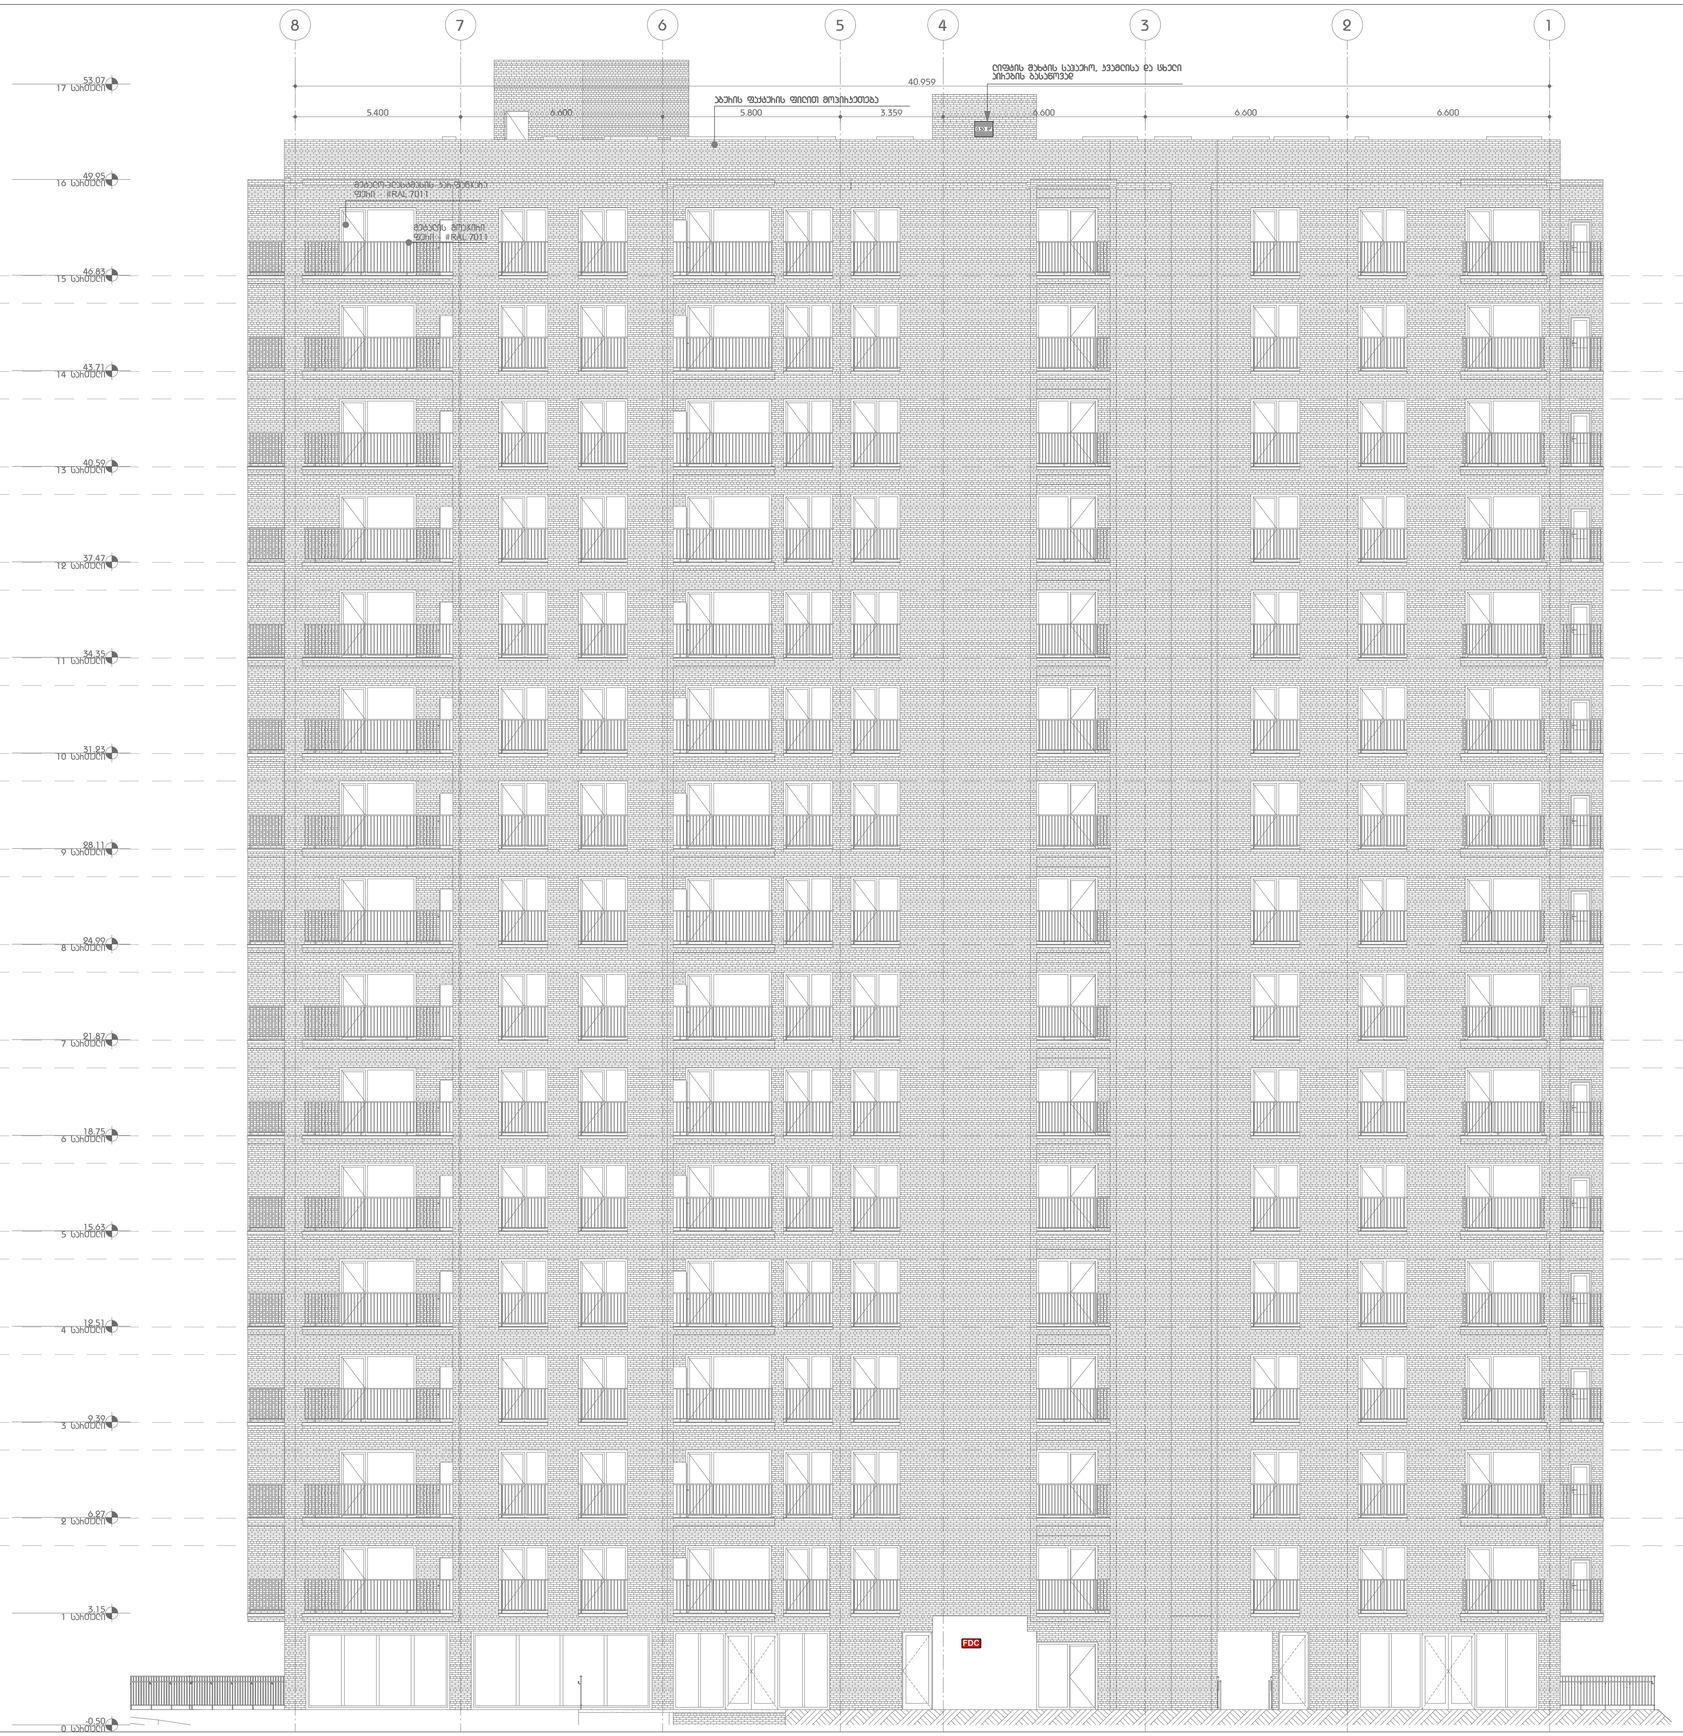


ნახაზის დასახელება

13-1 (1)

ფასადი

N

მასშტაბი 1:100

0 1 2 3 4 5

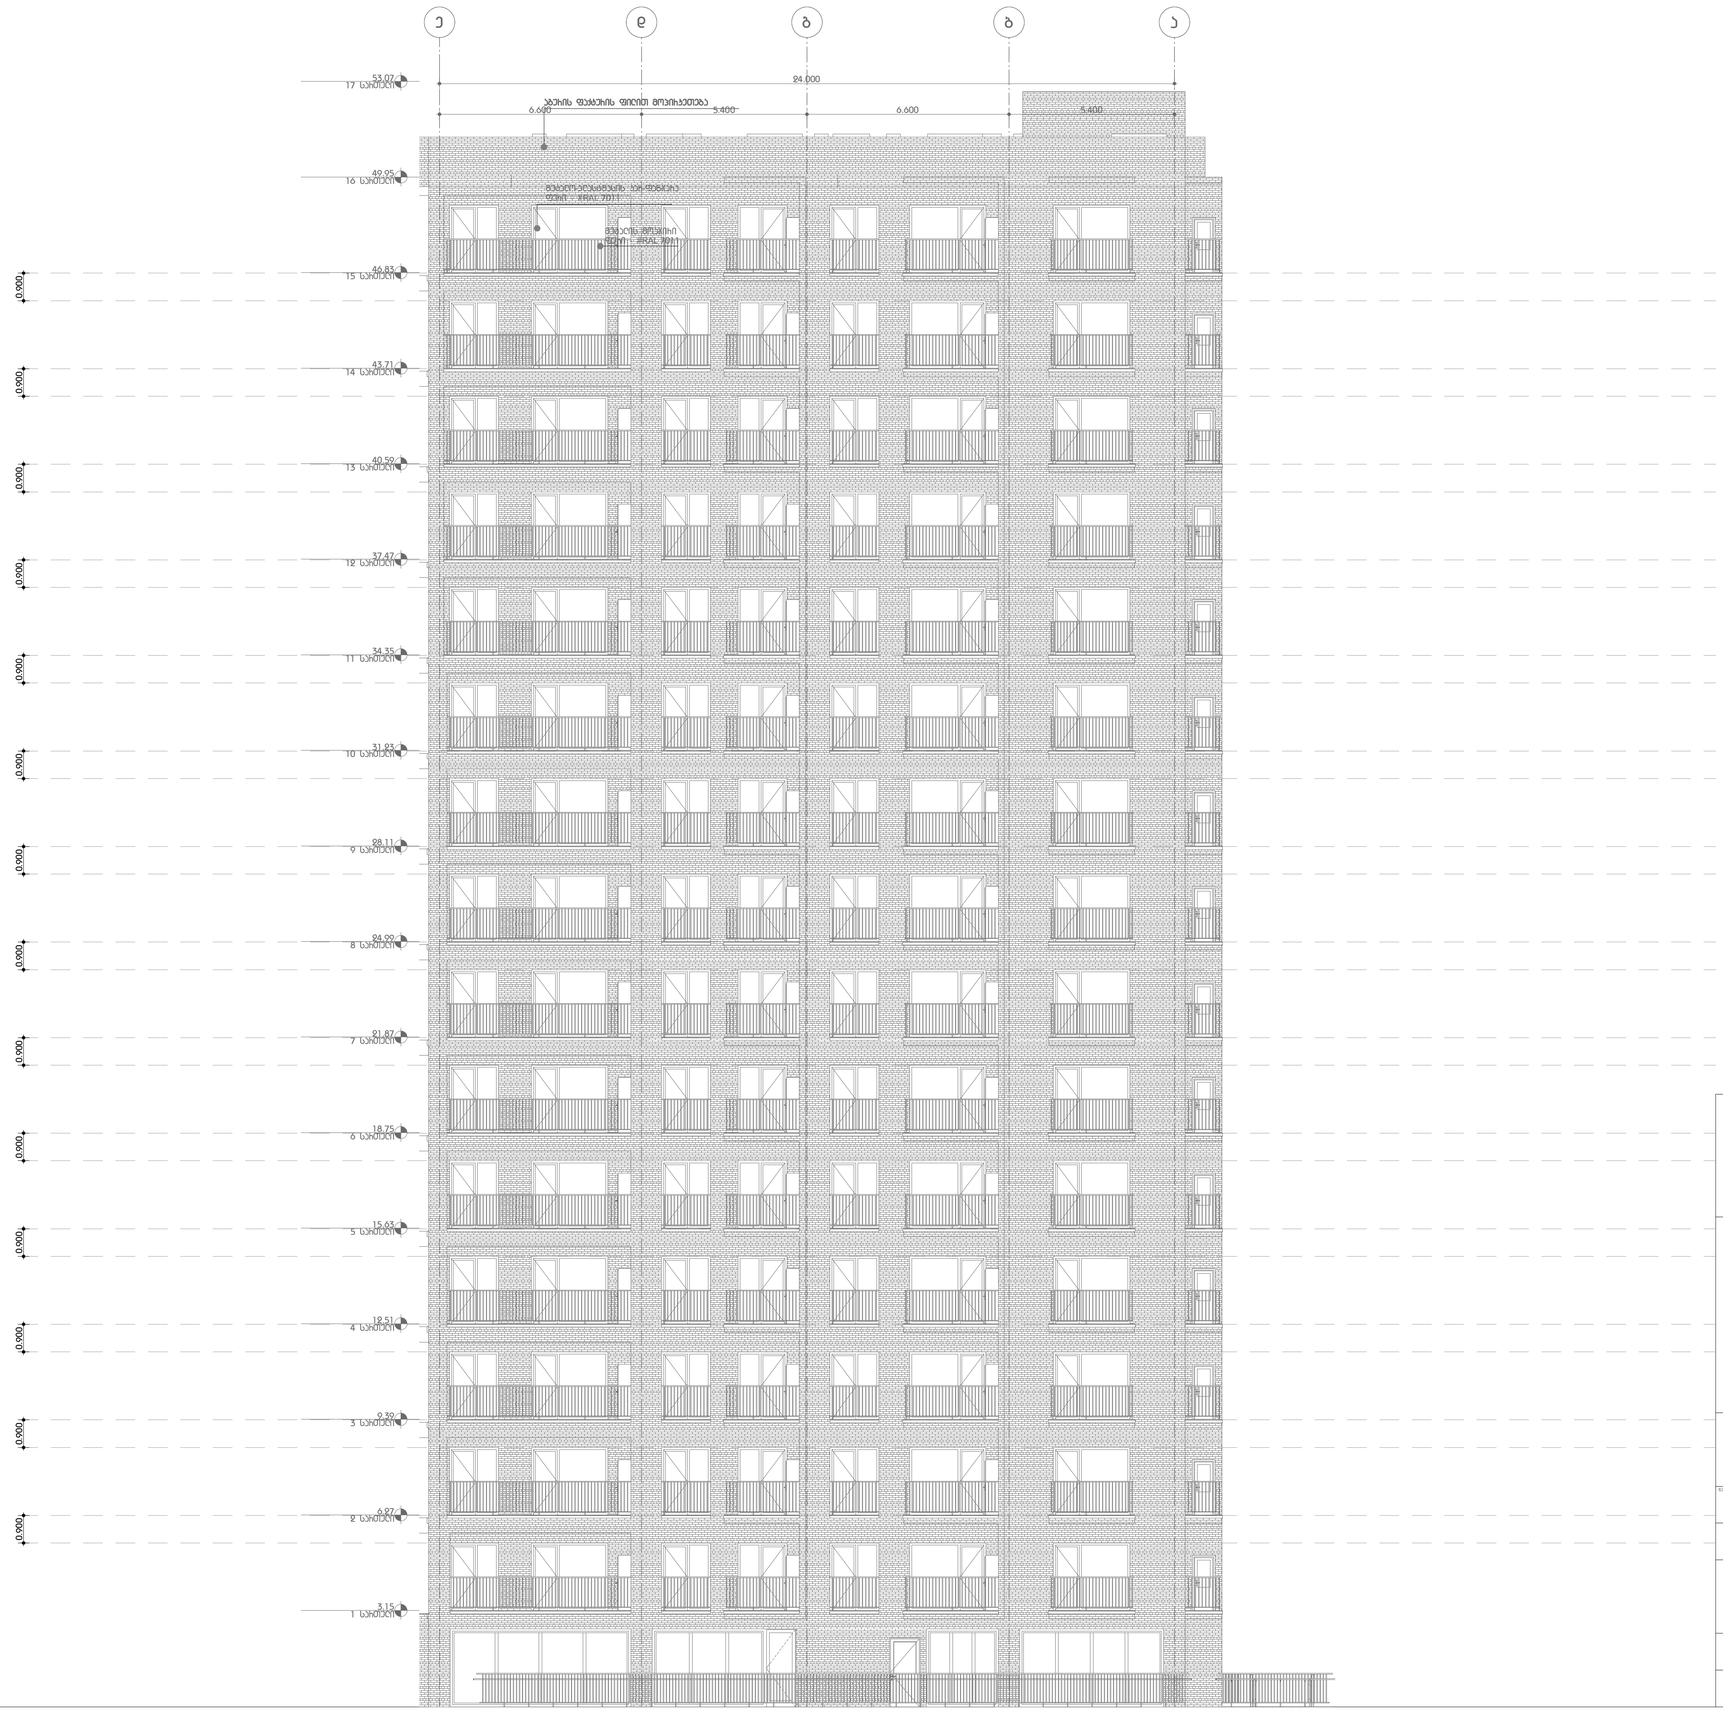

ნახაზის დასახელება

z-a
ფასადი
საცხოვრებელი სახლი

დიდ დიღომში

0 1 2 3 4 5

N

მასშტაბი 1:100

e

d

g

b

a

3.15

1 სართული

6.27

2 სართული

9.39

3 სართული

12.51
4 სართული

15.63
5 სართული

18.75
6 სართული

21.87
7 სართული

24.99
8 სართული

28.11
9 სართული

31.23
10 სართული

34.35
11 სართული

37.47
12 სართული

40.59
13 სართული

43.71

14 სართული

46.83
15 სართული

49.95
16 სართული

53.07
17 სართული

6.600 5.400 6.600 5.400

24.000

0.900 0.900 0.900 0.900 0.900 0.900 0.900 0.900 0.900 0.900 0.900 0.900 0.900 0.900

აგურის ფაქტურის ფილით მოპირკეთება

მეტალო-პლასტმასის კარ-ფანჯარა

ფერი - #RAL 7011

მეტალის მოაჯირი

ფერი - #RAL 7011