ჭრილი 1-1

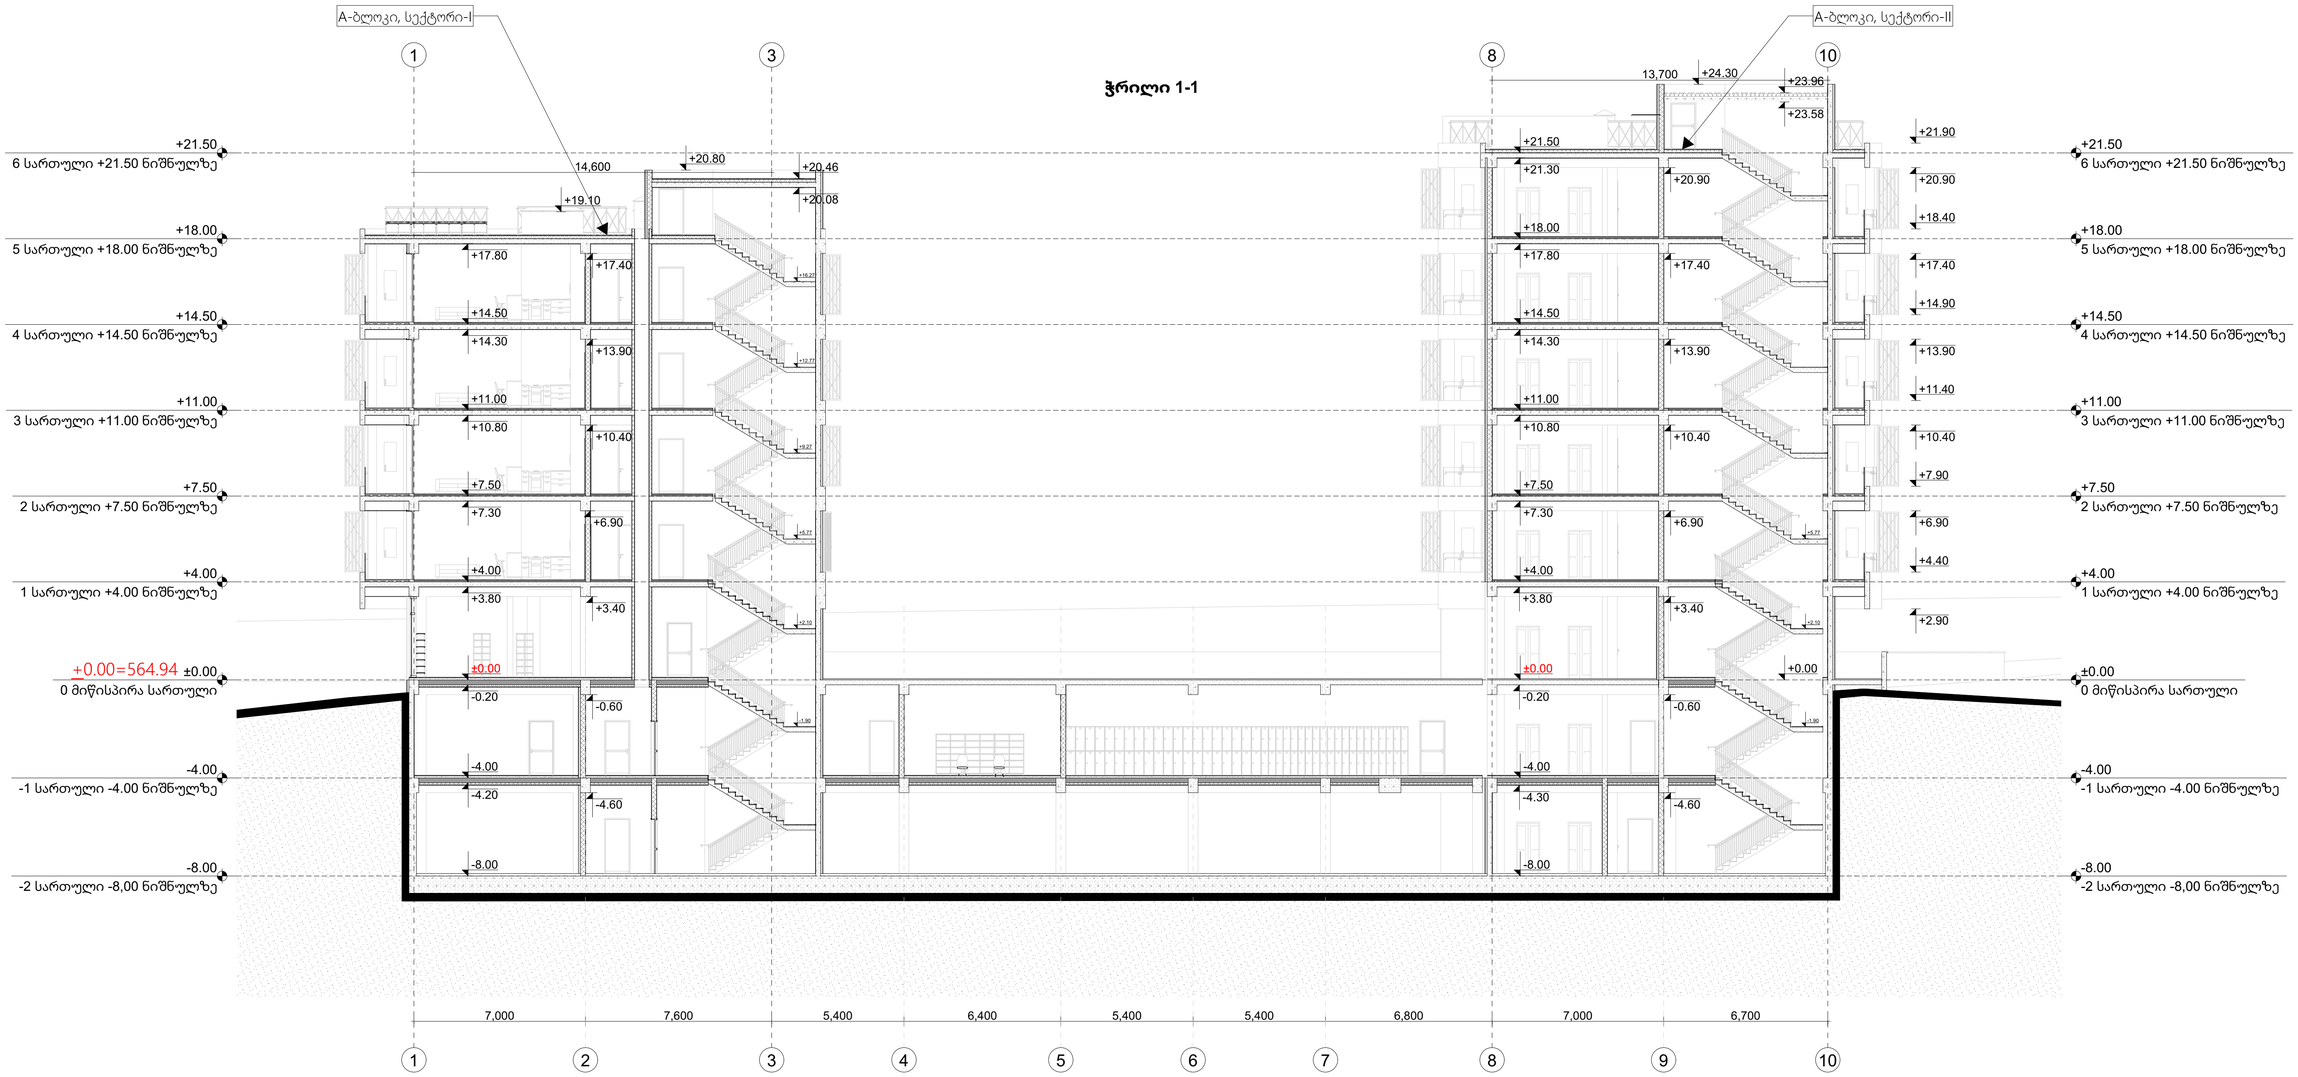

-შენიშვნები

- არ გამოვიდოთ ნახაზის
- ყველა ზომა უნდა გადამოწმდეს ადგილზე
- ნახაზის ზორის ნებისმიერი უზუსტობა დაყვირებლივე უნდა ეცნობოს საავტორო ორგანიზის უზუსტობის ხარისხის მესაფასებლად
- ყველა ნახაზი განხილული უნდა იქნა, როგორც ერთიანი პროექტის ალგორიტმის ნაწილი, ყველა ინფორმაციული დოკუმენტის, ურთიერთკავშირი ნახაზების, მიდე და გარე სისტემების ნახაზების და დეტალური სამუშაოების ნახაზების გათვალისწინებით
- დოკუმენტაციის გამოყენება დაკვეთილი პროექტის მენეჯერ ორგანიზაციასთან შეთანხმების გარეშე
- შენობის ყველა ნაგვარი იანება არავალი
- სახანძრო სისტემები პროექტში ასახული პირობითად. მათი ადგილმდებარეობა და რაოდენობა დაზუსტდება მსაბამის სანთურს მორგებული სახანძრო სისტემების საინჟინრო პროექტის დამუშავების სტადიზე.

1	სადარბაზო,ბამბური, ლიფტი, ენის ეზრეტის ფართი
2	ტექნიკური ფართი, ლობი, რეცეფცია
3	აჭრელადგომის ფართი
4	საოფისე ფართი
5	კომერციული ფართი
6	საცხოვრებელი ფართი
7	სახაფხულო ფართი

დამკვეთი:

შპს ეკო ინვესტი : ს/ს 400237463

მთავარი არქიტექტორი
მაცაცო ჯინჭარაშვილი

პროექტის ავტორი

ზაზა ჯოლოხავა

თინათინ აააოიშვილი

სათაური
მრავლფუნქციური სასტუმრო კომპლექსი თბილისის ზღვის მიმდებარედ

მისამართი:
ქ.თბილისი, ბუმბერაზას ქ№9, ლიპტოვის ქ.№8, ბუმბერაზას ქ.№30.
ს.კ:01.12.21.001.524

პროექტის სტადია
არქიტექტურული ნაწილი

ნახაზის სახელწოდება
ჭრილი 1-1

მასშტაბი
1:125

Code

თარიღი
თებერვალი 2024 წ.

შპს: " *Line Georgia* "

0112 თბილისი, საქართველო
მტკვრის ქუჩა №6

GSPublisherVersion 0.0.100.100

დემკვეთი:

შპს ეკო ინვესტი : ს/კ 400237463

პროექტის ავტორი

- არ გაზომოთ ნახაზები
- ყველა ზომა უნდა გადამოწმდეს
ადგილზე

Code

- ნახაზებს შორის ნებისმიერი
უზუსტობა dauyoneblviv უნდა
ეცნობოს საპროექტო კომპანიის
უზუსტობის ხარისხის
შესაფასებლად

- ყველა ნახაზი განხილული უნდა
იყოს

, როგორც

m

Tliani
პროექტის ალბომის ნაწილი,
ყველა მნიშვნელოვანი
დოკუმენტის, კონსტრუქციული
ნახაზების, შიდა და გარე
სისტემების ნახაზების და
დეტალური სამშენებლო
ნახაზების გათვალისწინებით
- დოკუმენტაციის გამოყენება
დაუშვებელია პროექტის
მენეჯერ ორგანიზაციასთან
შეთანხმების გარეშე

სათაური -შენიშვნები

საცხოვრებელი ფართი

ტექნიკური ფართი,
ლობი, რეცეფცია

კომერციული ფართი

საოფისე ფართი

თინათინ კაკოიშვილი

სადარბაზო,ტამბური, ლიფტი,
კიბის უჯრედის ფართი

ავტოსადგომის

ფართი

საზაფხულო ფართი

მთავარი არქიტექტორი
macaco ჯინჭარაშვილი

ზაზა ჯოლოხავა

მრავლფუნცქციური სასტუმრო
კომლექსი თბილისის ზღვის
მიმდებარედ

1:142.86

მისამართი: ქ,თბილისი, ბეშენოვას

ქ#9,
ლიპტოვის

ქ.#8,
ბეშენოვას

ქ.#30.
ს.კ:01.12.21.001.524

ნახაზის სახელწოდება

პროექტის სტადია

არქიტექტურული ნაწილი

მასშტაბი

თარიღი

თებერვალი 2024 წ.

- შენობის ყველა ნაშვერი იქნება
არაწვადი
- სახანძრო სისტემები პროექტში
ასახულია პირობითად. მათი
ადგილმდებარეობა და რაოდენობა
დაზუსტდება შესაბამის
სტანდარტს მორგებული სახანძრო
სისტემების საინჟინრო პროექტის
დამუშავების სტადიზე.

შპს: " Line Georgia

"

0112 თბილისი, საქართველო

მტკვრის ქუჩა #6

ჭრილი 2-2 1234567

t

-8.00

-2 სართული -8,00 ნიშნულზე

-8.00

-2 სართული -8,00 ნიშნულზე

-4.00

- 1 სართული -4.00 ნიშნულზე

-4.00

- 1 სართული -4.00 ნიშნულზე

±0.00

0 მიწისპირა სართული

±0.00 0 მიწისპირა სართული

+4.00

1 სართული +4.00 ნიშნულზე

+4.00 1 სართული +4.00 ნიშნულზე

+7.50

2 სართული +7.50 ნიშნულზე

+7.50 2 სართული +7.50 ნიშნულზე

+11.00

3 სართული +11.00 ნიშნულზე

+11.00 3 სართული +11.00 ნიშნულზე

+14.50

4 სართული +14.50 ნიშნულზე

+14.50 4 სართული +14.50 ნიშნულზე

+18.00

5 სართული +18.00 ნიშნულზე

+18.00 5 სართული +18.00 ნიშნულზე

+21.50

6 სართული +21.50 ნიშნულზე

+21.50 6 სართული +21.50 ნიშნულზე

-8.00

-4.00

±0.00

+4.00

+7.50

+11.00

+14.50

-4.20

-0.20

-4.60

-0.60

+3.40

+24.48

+19.50 +19.50
+19.10

+6.90

+10.40

+13.90

+17.40

2,539

+3.79

+7.29

+10.79

+14.29

+17.78

8,000 8,000 3,100 4,900 8,000 4,900 3,100 8,000 31,500

+20.80

+24.30

+18.16

A-ბლოკი, სექტორი

- I

ჭრილი 2-2

+0.00=564.94

r

jj

p n'

m l k i zz

aa

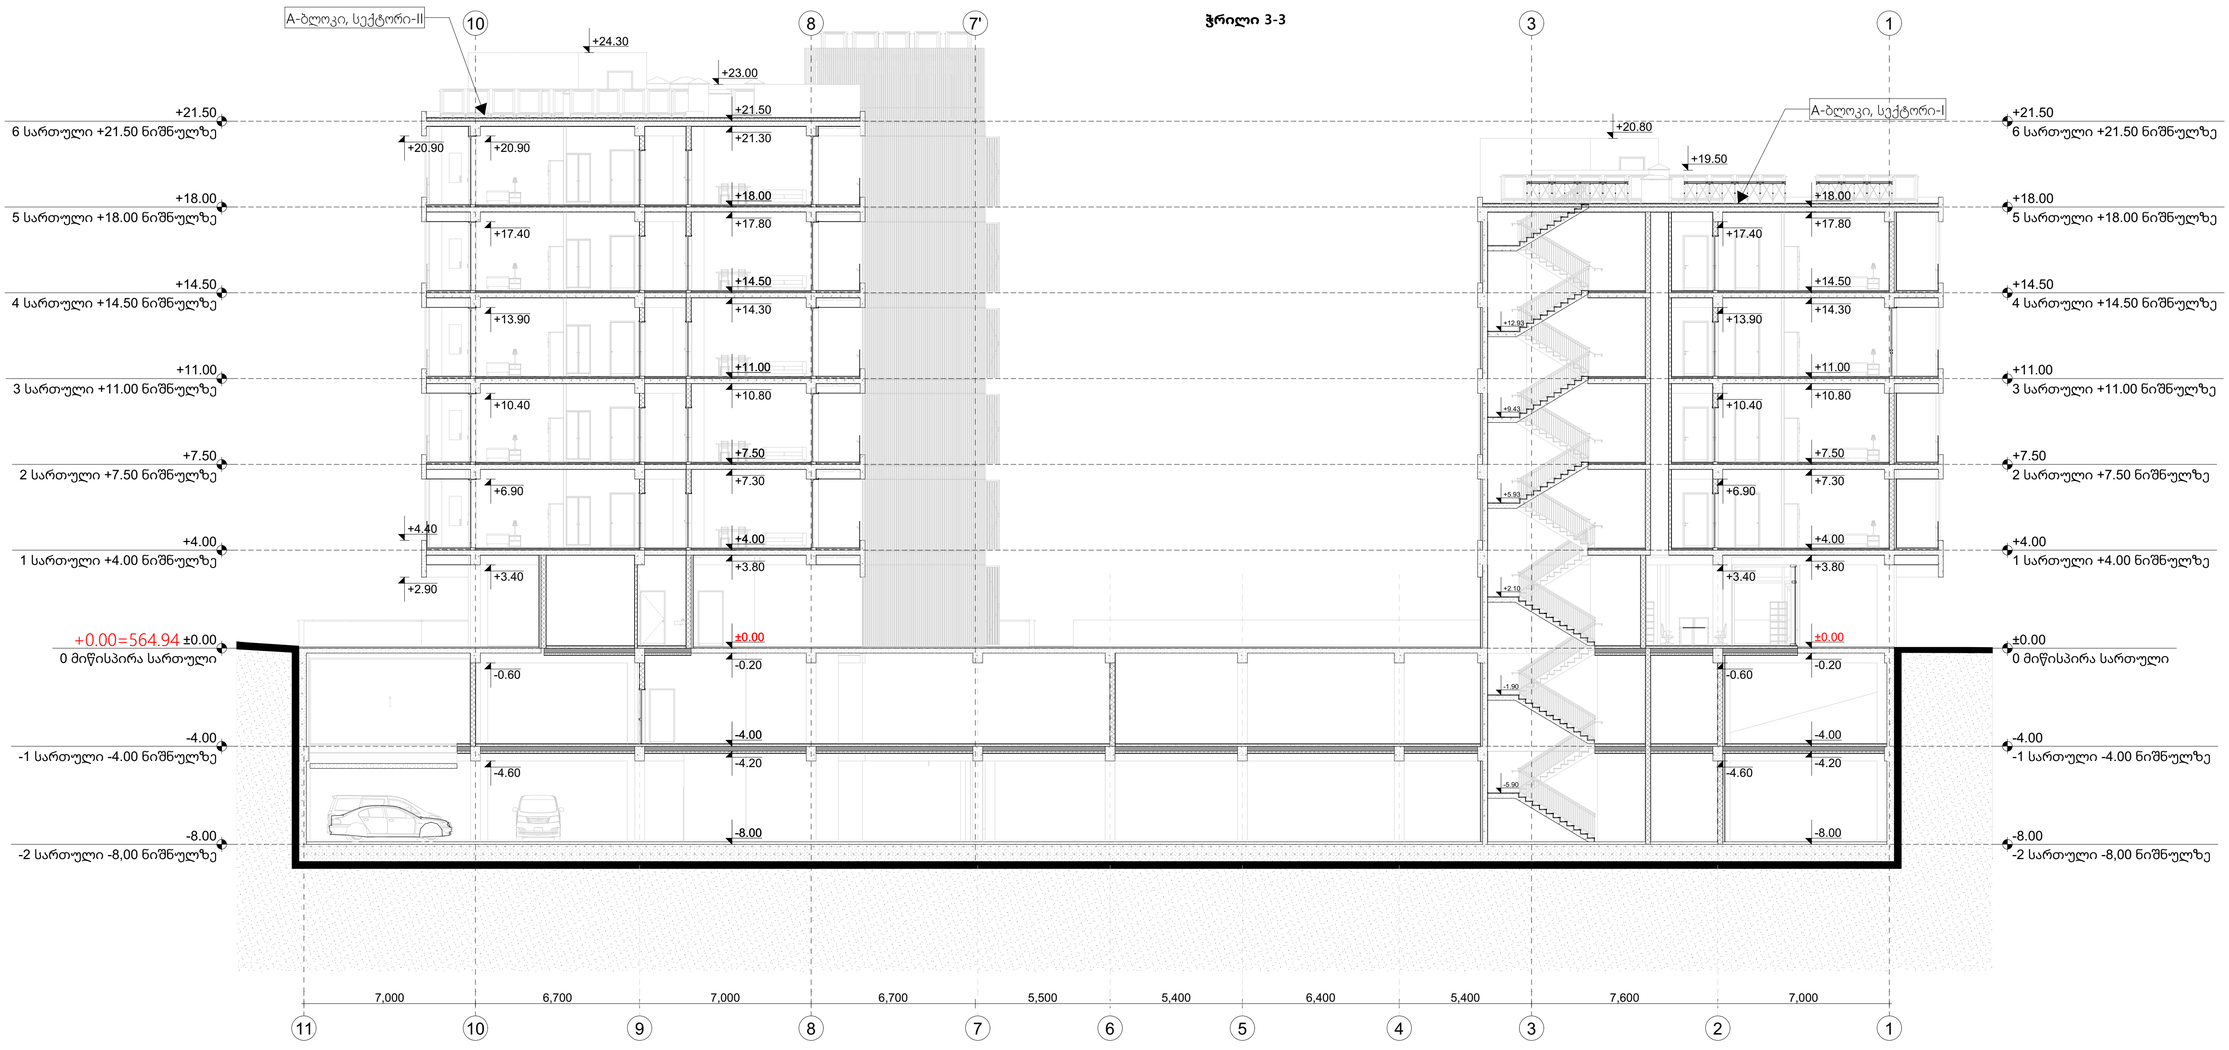

GSPublisherVersion 0.0.100.100

დემკვეთი:

შპს ეკო ინვესტი : ს/კ 400237463

პროექტის ავტორი

- არ გაზომოთ ნახაზები
- ყველა ზომა უნდა გადამოწმდეს
ადგილზე

Code

- ნახაზებს შორის ნებისმიერი
უზუსტობა dauyoneblviv უნდა
ეცნობოს საპროექტო კომპანიის
უზუსტობის ხარისხის
შესაფასებლად
- ყველა ნახაზი განხილული უნდა
იყოს, როგორც მთლიანი
პროექტის ალბომის ნაწილი,
ყველა მნიშვნელოვანი
დოკუმენტის, კონსტრუქციული
ნახაზების, შიდა და გარე
სისტემების ნახაზების და
დეტალური სამშენებლო
ნახაზების გათვალისწინებით
- დოკუმენტაციის გამოყენება
დაუშვებელია პროექტის
მენეჯერ ორგანიზაციასთან
შეთანხმების გარეშე

სათაური

- შენიშვნები

საცხოვრებელი ფართი

ტექნიკური ფართი,
ლობი, რეცეფცია

კომერციული ფართი

საოფისე ფართი

თინათინ კაკოიშვილი

სადარბაზო,ტამბური, ლიფტი,
კიბის უჯრედის ფართი

ავტოსადგომის ფართი

საზაფხულო ფართი

მთავარი არქიტექტორი
macaco ჯინჭარაშვილი

ზაზა ჯოლოხავა

მრავლფუნცქციური სასტუმრო
კომლექსი თბილისის ზღვის
მიმდებარედ

1:125

მისამართი:
ქ,თბილისი, ბეშენოვასქ#9,
ლიპტოვისქ.#8,
ბეშენოვასქ.#30.
ს.კ:01.12.21.001.524

ნახაზის სახელწოდება

პროექტის სტადია

არქიტექტურული ნაწილი

მასშტაბი

თარიღი

თებერვალი 2024 წ.

- შენობის ყველა ნაშვერი იქნება
არაწვადი
- სახანძრო სისტემები პროექტში
ასახულია პირობითად. მათი
ადგილმდებარეობა და რაოდენობა
დაზუსტდება შესაბამის
სტანდარტს მორგებული სახანძრო
სისტემების საინჟინრო პროექტის
დამუშავების სტადიზე.

შპს: " Line Georgia "

0112 თბილისი, საქართველო

მტკვრის ქუჩა #6

ჭრილი 3-3

1

2

3

4

5

6

7

7'

7'

-8.00

-2 სართული -8,00 ნიშნულზე

-8.00

-2 სართული -8,00 ნიშნულზე

-4.00

- 1 სართული -4.00 ნიშნულზე

-4.00

- 1 სართული -4.00 ნიშნულზე

±0.00

0 მიწისპირა სართული

±0.00

0 მიწისპირა სართული

+4.00

1 სართული +4.00 ნიშნულზე

+4.00

1 სართული +4.00 ნიშნულზე

+7.50

2 სართული +7.50 ნიშნულზე

+7.50

2 სართული +7.50 ნიშნულზე

+11.00

3 სართული +11.00 ნიშნულზე

+11.00

3 სართული +11.00 ნიშნულზე

+14.50

4 სართული +14.50 ნიშნულზე

+14.50

4 სართული +14.50 ნიშნულზე

+18.00

5 სართული +18.00 ნიშნულზე

+18.00

5 სართული +18.00 ნიშნულზე

+21.50

6 სართული +21.50 ნიშნულზე

+21.50

6 სართული +21.50 ნიშნულზე

-4.60

-0.60

+3.40

+6.90

+10.40

+13.90

+17.40

+20.90

-4.20

-0.20

+3.80

+7.30

+10.80

+14.30

+4.40

+2.90

+20.90

+23.00

-4.60

-0.60

+3.40

+6.90

+10.40

+13.90

+17.40

-5.90

- 1.90

+2.10

+5.93

+9.43

+12.93

-8.00

-4.00

±0.00

+4.00

+7.50

+11.00

+14.50

+17.80

+18.00

+19.50

-8.00

-4.00

±0.00

+4.00

+7.50

+11.00

+14.50

+17.80

+18.00

-4.20

-0.20

+3.80

+7.30

+10.80

+14.30

+21.30

+21.50

7,000 6,700 7,000 6,700 5,500 5,400 6,400 5,400 7,600 7,000

+24.30

+20.80

A-ბლოკი, სექტორი-II

A-ბლოკი, სექტორი-I

ჭრილი 3-3

+0.00=564.94

11

10

10 9

8

8 7 6 5 4

3

3 2

1

1

ჭრილი 4-4

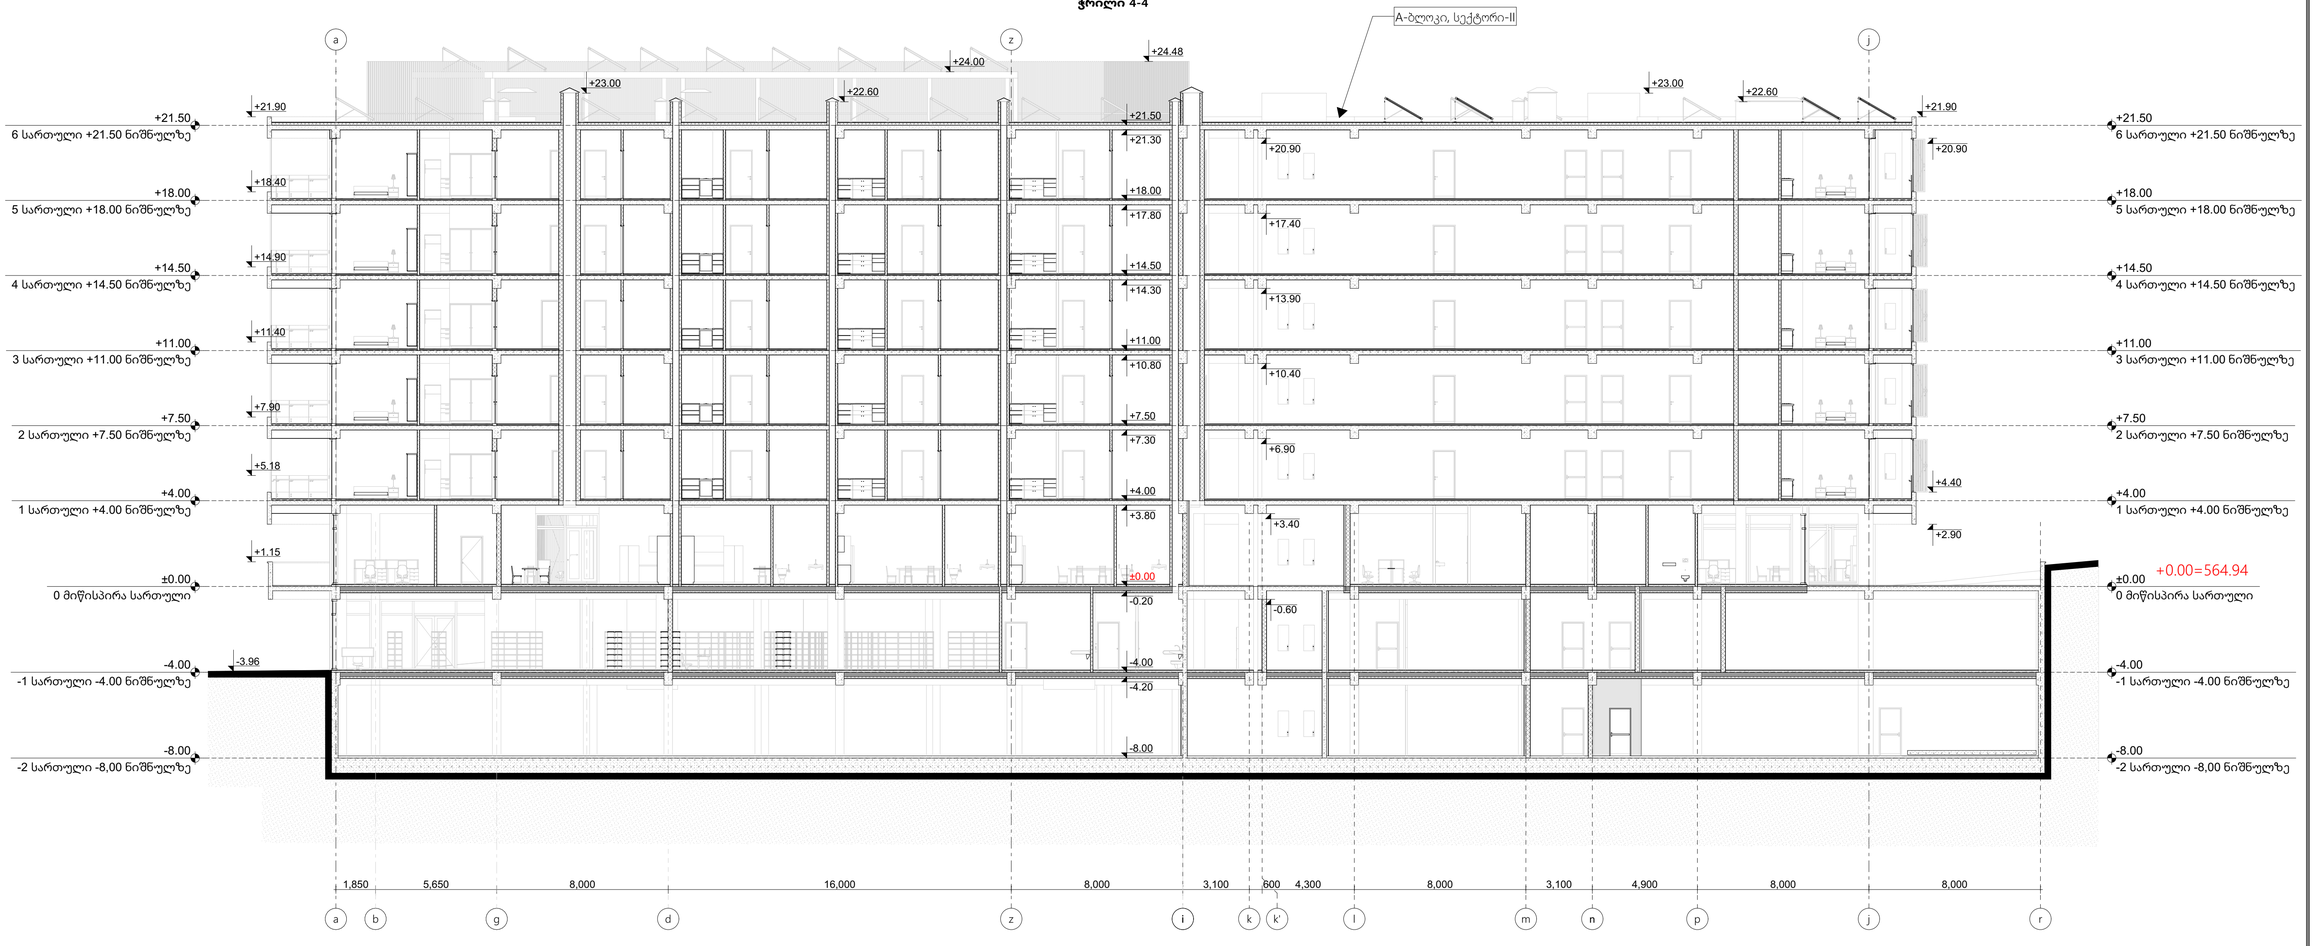

-შენიშვნები

- არ გამოვიდეთ ნახაზებიდან
- ყველა ზომა უნდა გადამოწმდეს ადგილზე
- ნახაზებსა შორის ნებისმიერი უზუსტობა დაუყოვნებლივე უნდა ეცნობოს საავტორო ზედამხედველობის უზუსტობის ხარისხის მესაფასებლად
- ყველა ნახაზი განხილული უნდა იქნეს, როგორც მთლიანი პროექტის აქტივის ნაწილი, ყველა ინფორმაციული დოკუმენტის, ურთიერთკავშირული ნახაზების, მიდე და მარე სისტემების ნახაზების და დეტალური სამშენებლო ნახაზების გათვალისწინებით
- დოკუმენტაციის გამოყენება დაინტერესებული პროექტის მენეჯერ ორგანიზაციასთან შეთანხმების გარეშე
- შენობის ყველა ნაშენი იანება არავალიდი
- სახანძრო სისტემები პროექტში ასახულია პირობითად. მათი ადგილმდებარეობა და რაოდენობა დაზუსტდება მესაბამის სპეციალობის სახანძრო სისტემების საინჟინრო პროექტის დამუშავების სტადიაზე.

1	სადარბაზო ბამბური, ლიფტი, ესკიზი ეზოქვეშა ფარები
2	ტექნიკური ფარები, ლობი, რესეფშენი
3	აეზოსადგომის ფარები
4	საოფისე ფარები
5	კომერციული ფარები
6	საცხოვრებელი ფარები
7	სახანძრო ფარები

დამკვეთი:

შპს ეკო ინვესტი : ს/ნ 400237463

მთავარი არქიტექტორი

მაცაცო ჯინჭარაძვილი

პროექტის ავტორი

ზაზა ჯოლოხავა

თინათინ აბაოიძვილი

საობიარი

მრავლფუნქციური სასტუმრო კომპლექსი თბილისის ზღვის მიმდებარედ

მისამართი:
ქ.თბილისი, ბეშენოვას ქ№9, ლიპატოვის ქ.№8, ბეშენოვას ქ.№30.
ს.კ.01.12.21.001.524

პროექტის სტადია

არქიტექტურული ნაწილი

ნახაზის სახელწოდება

ჭრილი 4-4

მასშტაბი

1:142.86

Code

თარიღი

თებერვალი 2024 წ.

შპს: " *Line Georgia* "

LINE GEORGIA

0112 თბილისი, საქართველო

მტკვრის ქუჩა №6