—არქიტექტურა-ა-ბ

სამსახურის უფროსი

საქართველო
ქ. თბილისის მერია
სსიპ თბილისის არქიტექტურის სამსახური

ქ. თბილისი, თვალჭრელიძის ქუჩა 1
სს „ჰუმანითი ჯორჯია“-ს საკუთრებაში არსებული 2970 კვ.მ. არასასოფლო-სამეურნეო დანიშნულების მიწის ნაკვეთის (ს/კ №01.19.18.008.030) ტოპოგრაფიული

გეგმა

საფუძველი: ქ. თბილისის მთავრობის №20-32-704. 10.112008 წლის დადგენილება

სიტუაციური სქემა	მაშტაბი: 1:2000



მიწის ნაკვეთის საზღვრების მომზადების და საინვესტიციო განკოფილება		
განყოფილების უფროსი		
მთავარი სპეციალისტი		

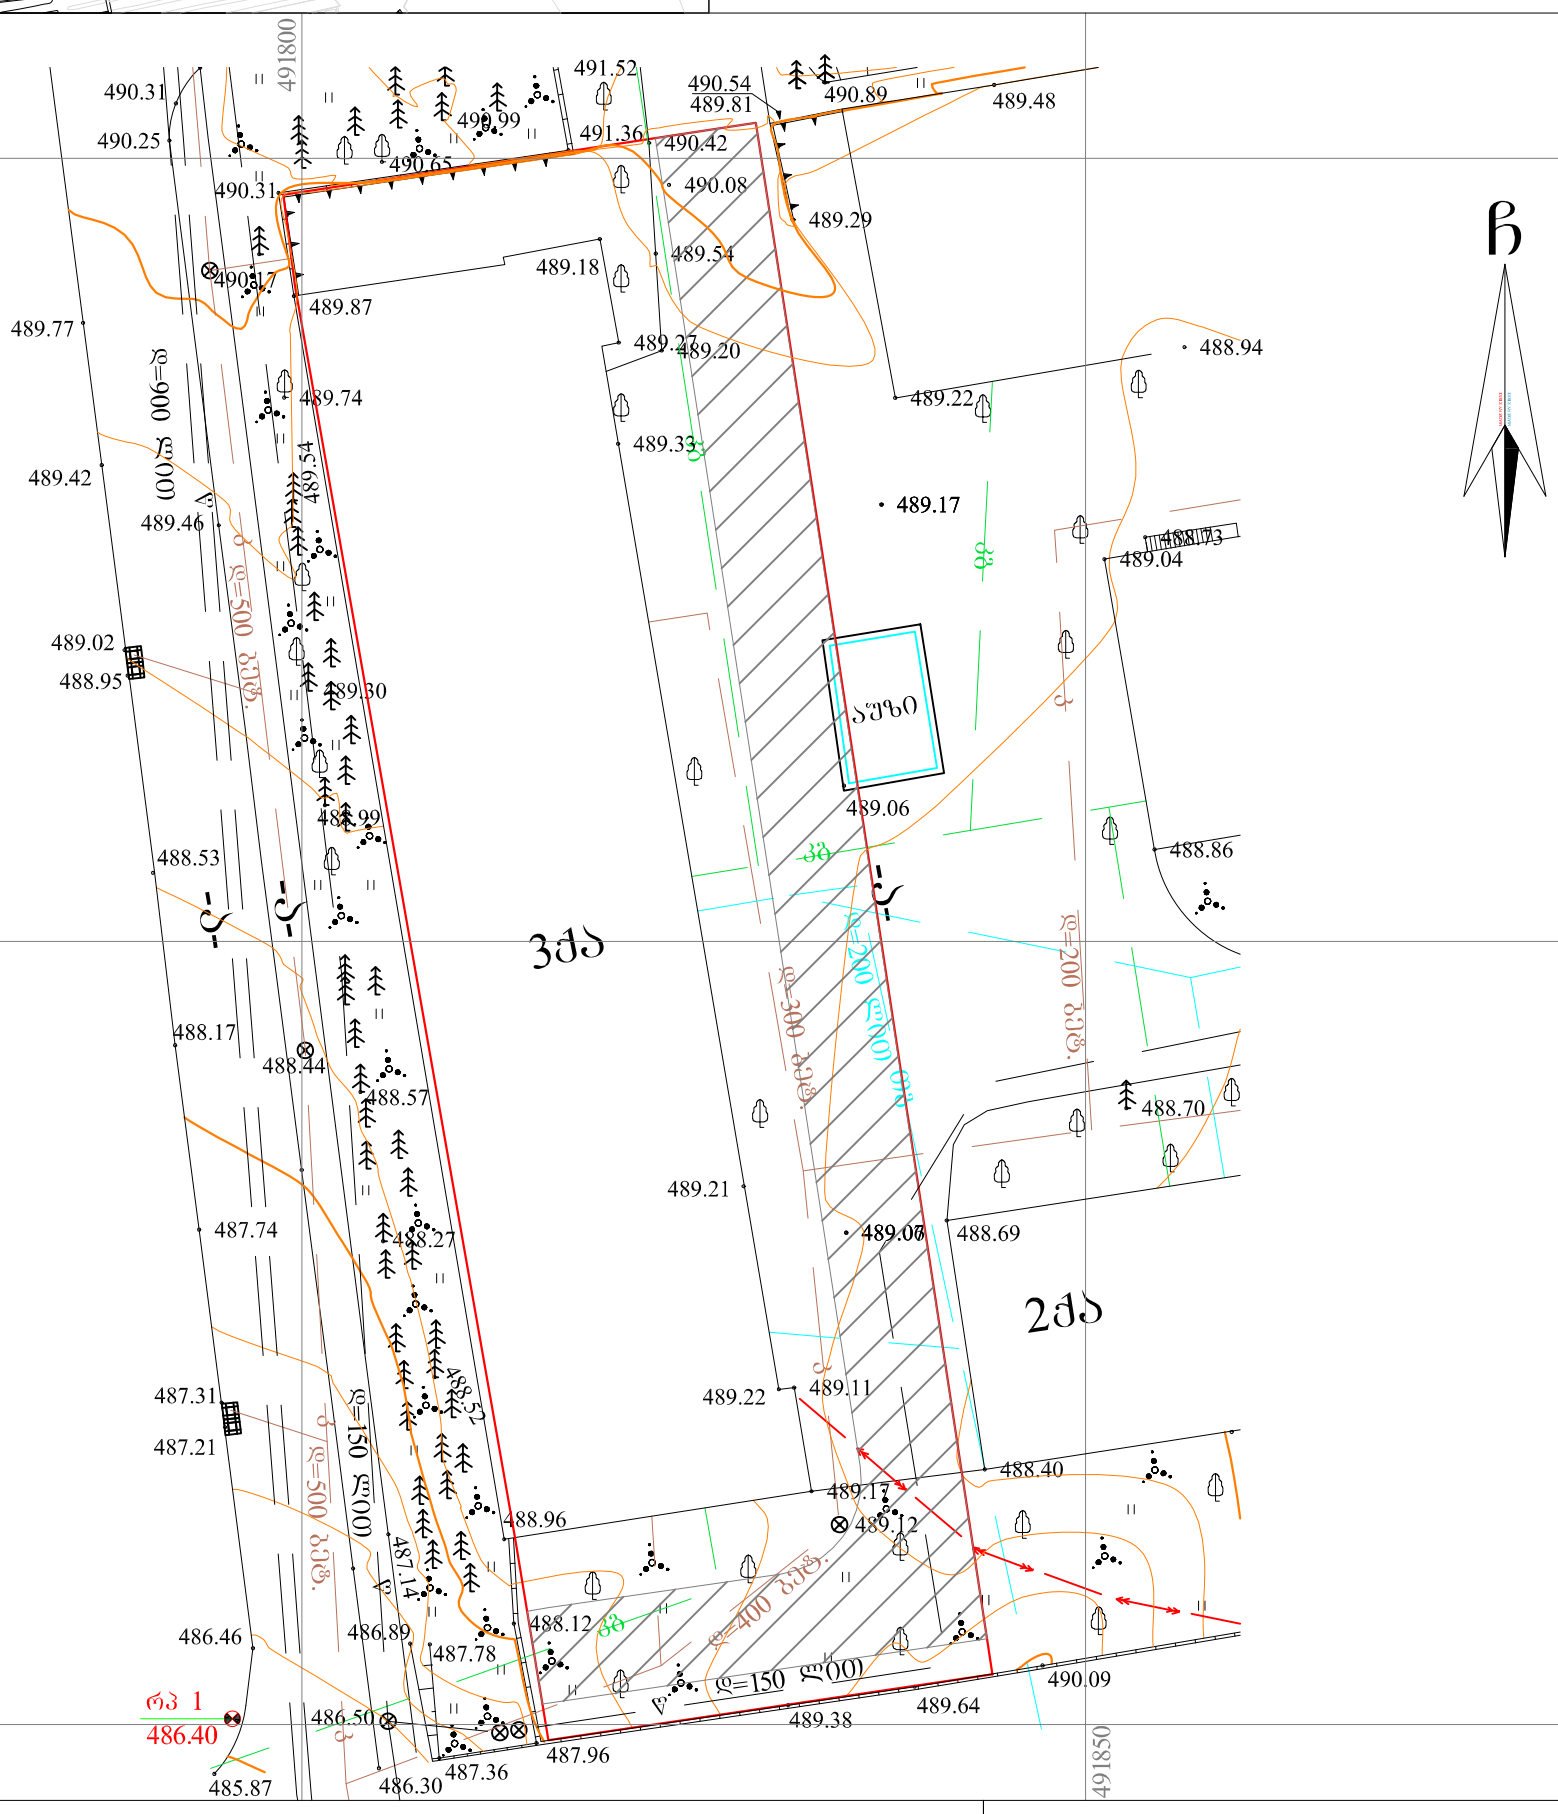
491800
4615500
4615400
491850
490.31
490.25
490.31
490.17
489.77
489.74
489.42
489.46
489.02
488.95
488.99
488.53
488.17
488.44
488.57
487.74
488.27
487.31
487.21
487.14
486.46
486.89
487.78
486.40
486.50
485.87
486.30
487.36
488.52
488.96
489.30
489.87
489.18
489.54
490.65
490.99
491.36
491.52
490.54
489.81
490.42
490.08
489.29
490.89
489.48
489.23
489.20
489.22
489.33
489.17
488.94
489.04
488.73
489.06
488.86
489.21
489.07
488.69
488.70
489.22
489.11
488.40
489.17
489.12
488.12
489.38
489.64
490.09
487.96
489.54
ქ=900 მმ
ქ=500 მმ
ქ=150 მმ
ქ=200 მმ
ქ=300 მმ
ქ=400 მმ
ქ=150 მმ
ქ=500 მმ
ქ=200 მმ
ქ=200 მმ
ქ=400 მმ
ქ=150 მმ
ქ=500 მმ
ბეტ.
ბეტ.
ბეტ.