გენგეგმა

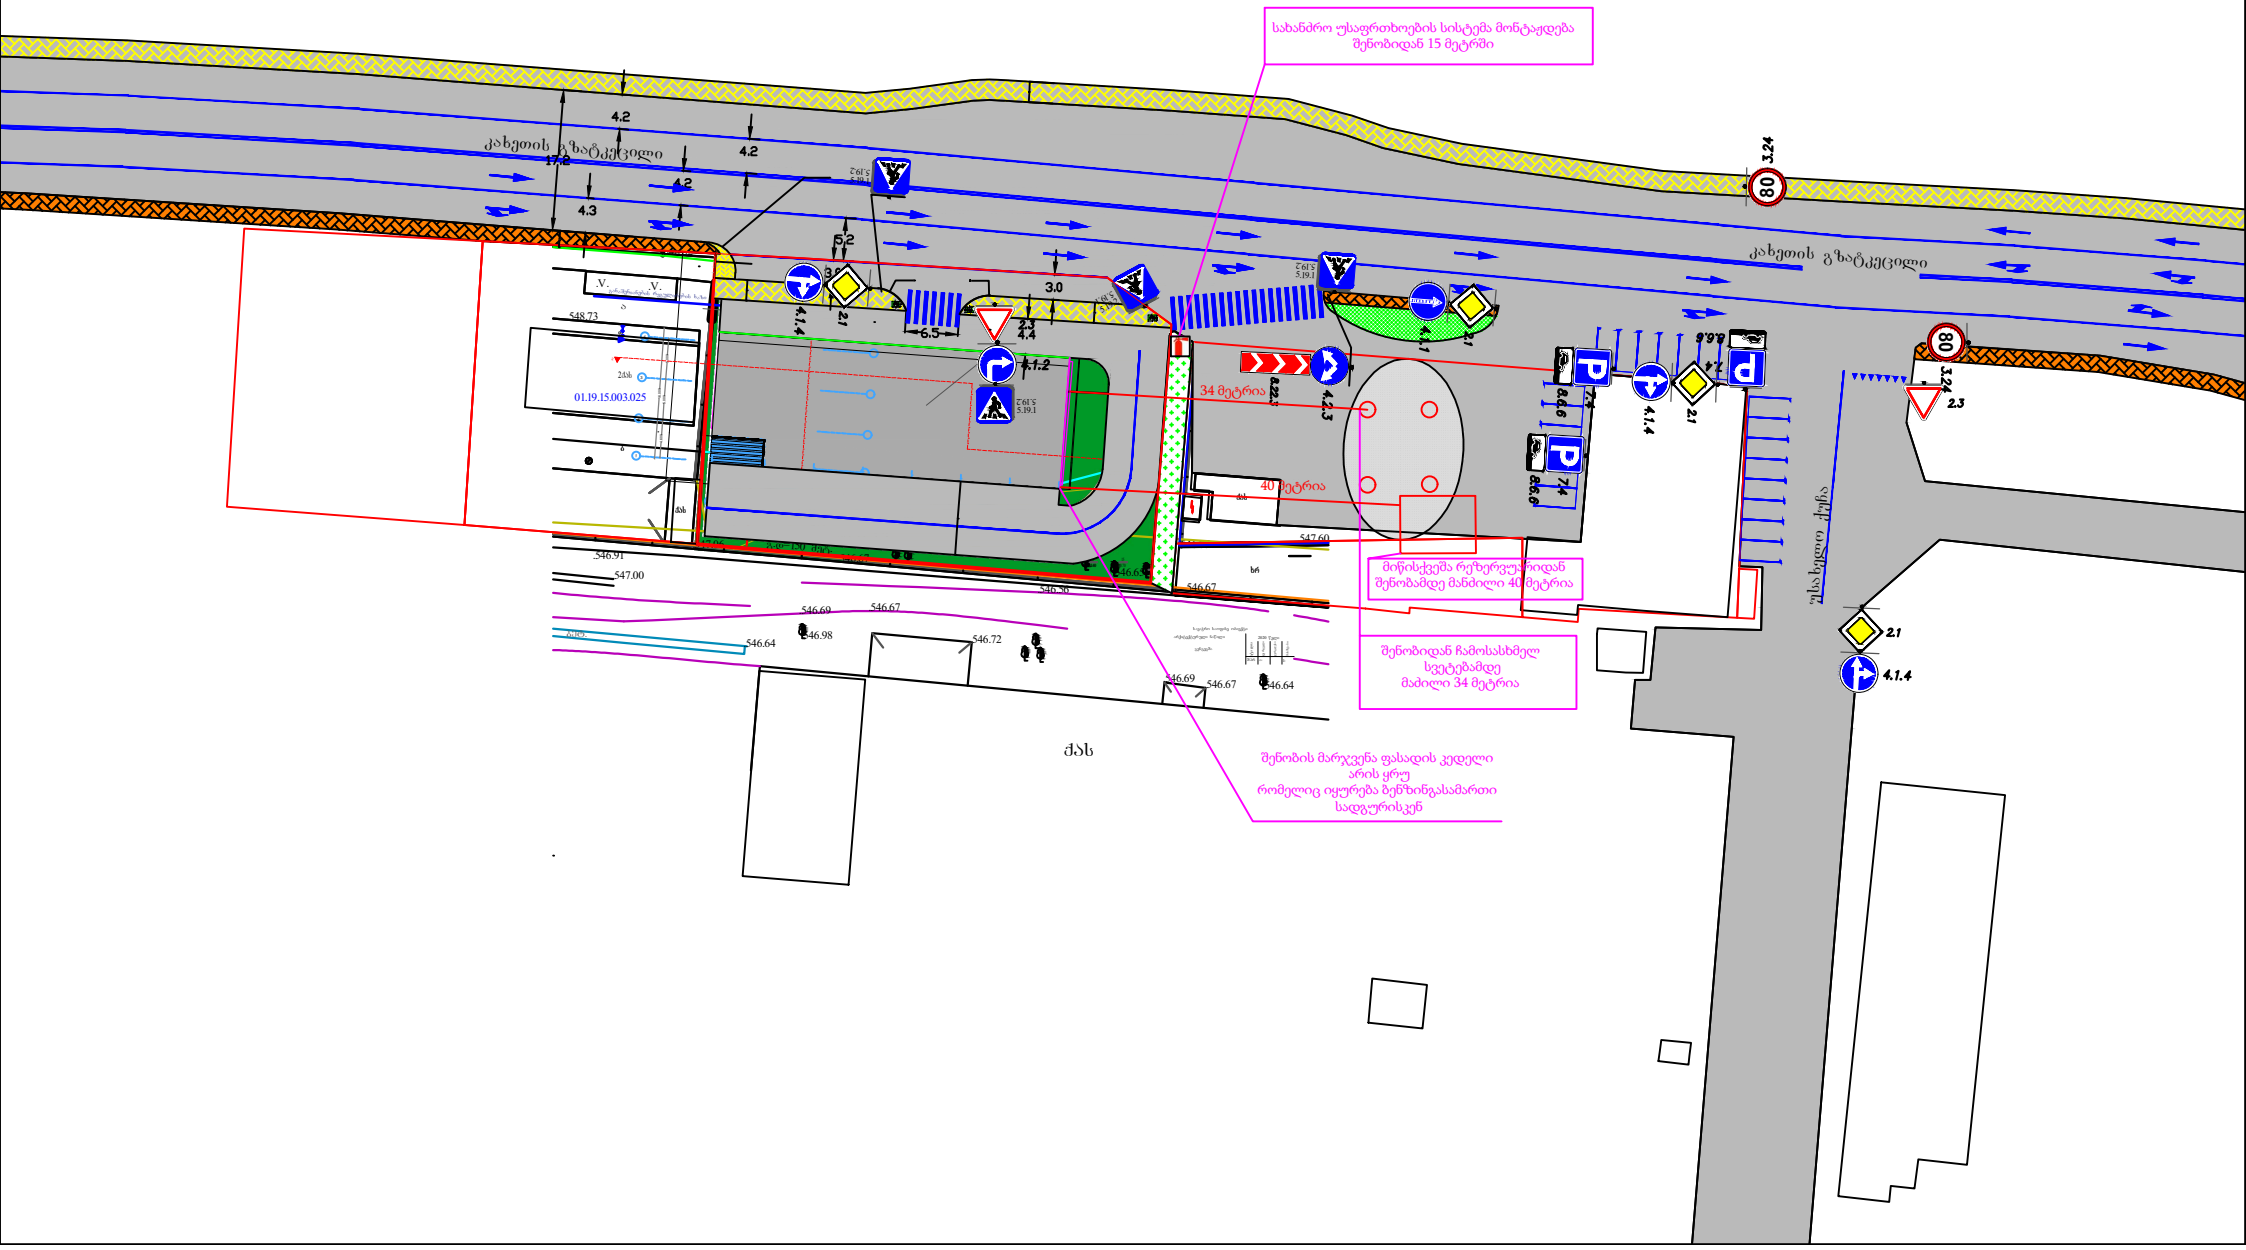

სახანძრო უსაფრთხოების სისტემა მონტაჟდება
შენობიდან 15 მეტრში
34 მეტრია
40 მეტრია
მიწისქვეშა რეზერვუარიდან
შენობამდე მანძილი 40 მეტრია
შენობიდან ჩამოსასხმელ
სვეტებამდე
მაძილი 34 მეტრია
შენობის მარჯვენა ფასადის კედელი
არის ყრუ
რომელიც იყურება ბენზინგასამართი
სადგურისკენ
ქას

გენგეგმა

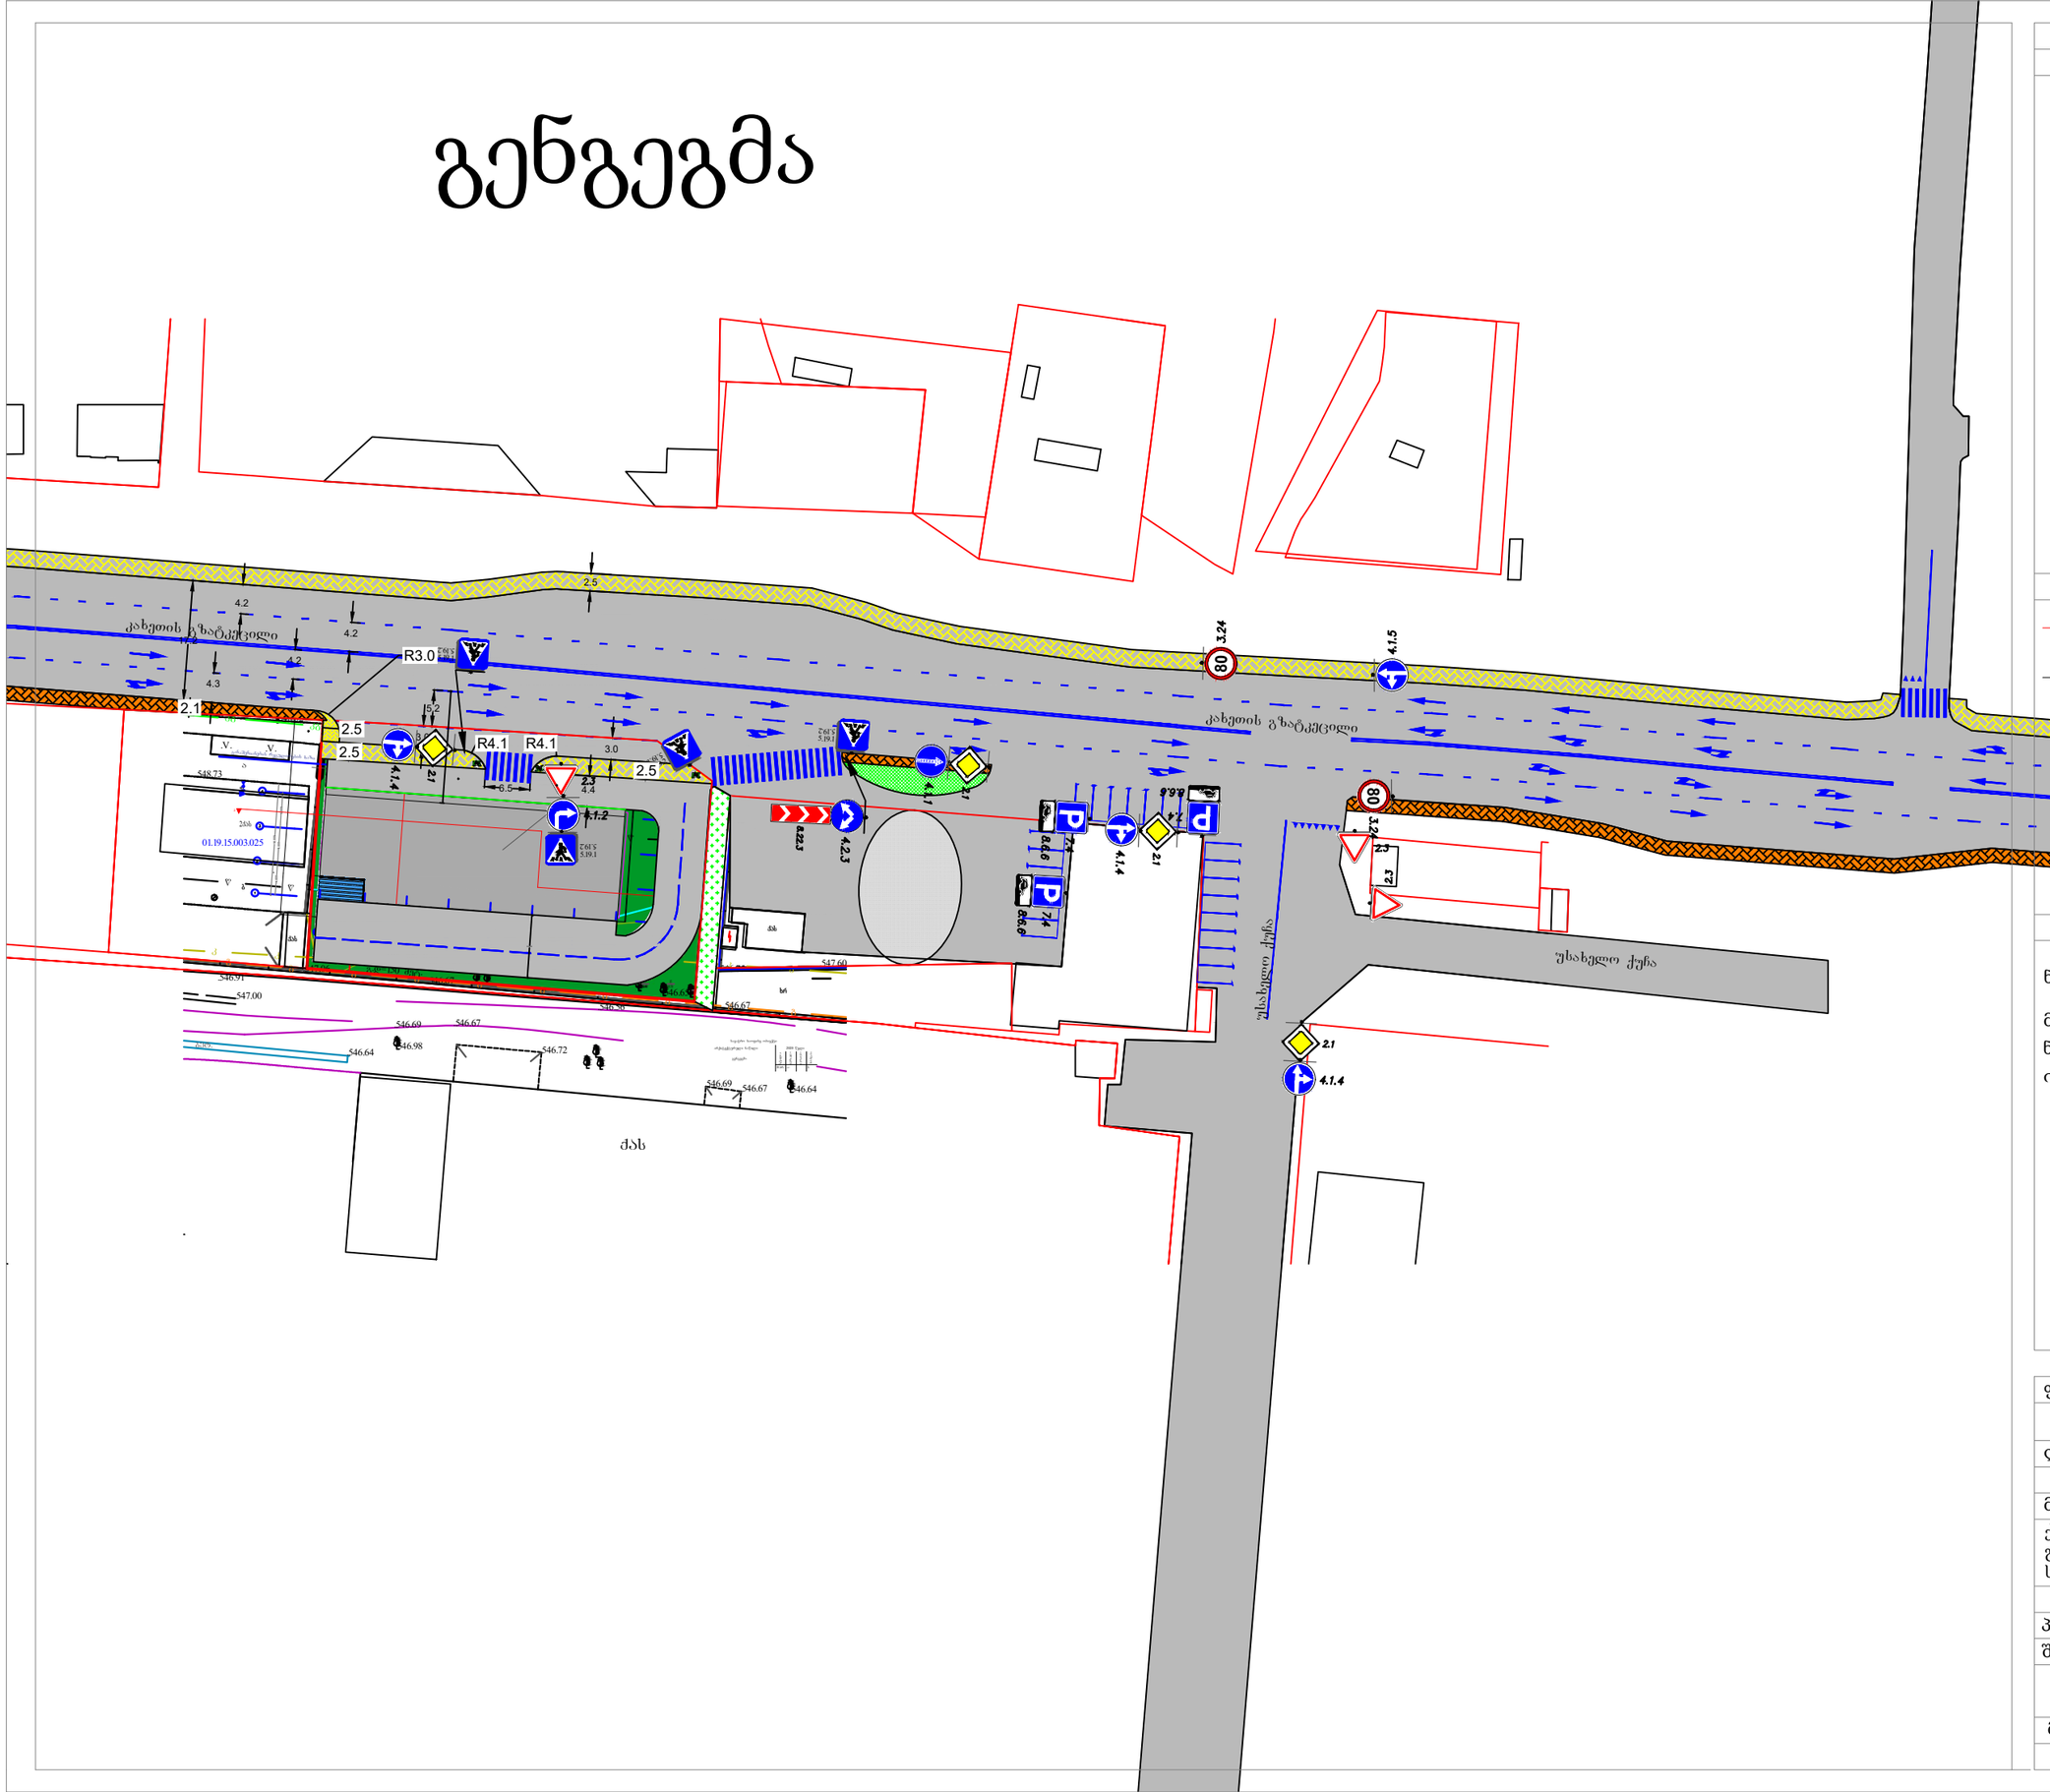

ფორმატი A-4	თბილისი 2023 წ.

ექსპლიკაცია

პირობითი აღნიშვნები

საკადასტრო საზღვარი

არქიტექტურული ნიშნული

შენიშვნები

ნახაზზე ზომები მოცემულია მეტრებში

მშენებლობის პროცესში პროექტში ნებისმიერი სახის ცვლილება შეთანხმებულ იქნას ავტორთან

ფუნქცია:			
დამკვეთი:			
. . ."	(205035825)		
მისამართი:			
ქ.თბილისი,კახეთის გზატკეცილი,ხილბოსტნეულის ბაზის მიმდებარედ ს/კ. 01.19.15.003.126			
	გვარი	ხელმოწერა	
პრ.მთ.არქ.	მ.ღუღუნიშვილი		
შეასრულა	მ.ღუღუნიშვილი		
გენგეგმა			
მასშტაბი	თარიღი	ფურცელი	ფურცლები
1:----	--.--.2023	--	--