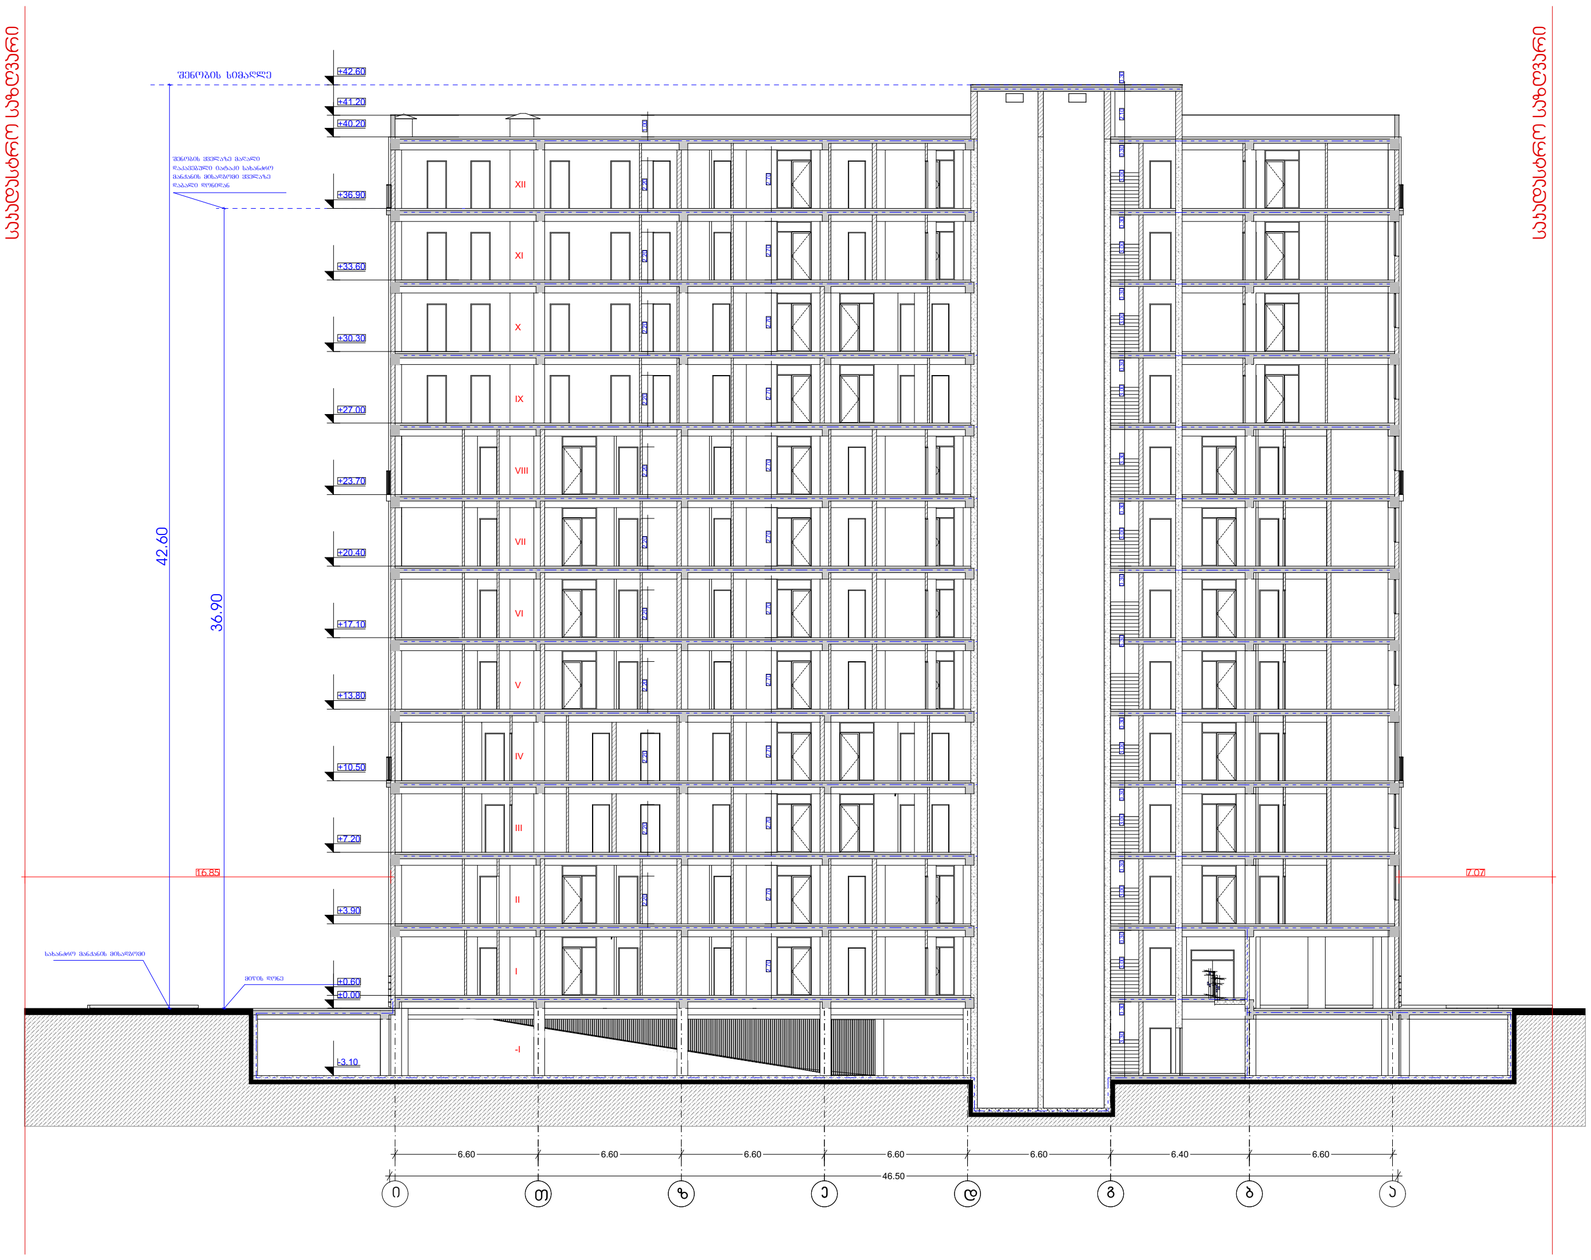

მრავალბინიანი საცხოვრებელი სახლი

ექსპლიკაცია

გამოყენებული პირობითი აღნიშვნები	
	საკადასტრო საზღვარი
-3.30	ნიშნული გეგმაზე
1	ჭრილის ხაზი
	პენტის ცენტრმდებარების ხარისხი 1 სართი
	პენტის ცენტრმდებარების ხარისხი 2 სართი
	გასასვლელამდე საკული მანძილი
	მისაწვდომი სვლებზე
+3.900 +3.800	ნიშნული ჭრილზე, ფასადზე
	გაძლიერებული ბეტონის სარკებელური ელემენტები 2 სთ-იანი ხანძარმდებარებით (სვეტი, კოჯი, დიაფრაგმა, გადახურვის ფილა
	ბეტონის ბლოკის 200 იანი კედელი
	ბეტონის ბლოკის 100 იანი კედელი
	შახტის აღმნიშვნელი
1	ღერძის ხაზი
L=11.8 m 10%	პანდუსის ქანობის მაჩვენებელი
	სავაჭრო დაკავებულობა (ს3)
	საცხოვრებელი დაკავებულობა (ს3-2)
	სასაწყობო დაკავებულობა (ს6-2)
	ჭარბოსახვითი ხაზი

ნახაზის დასახელება

ჭრილი 1-1

დამკვეთი

შპს "საქართველო-ისრაელის ბიზნეს ჯგუფი"

პროექტი:

მრავალბინიანი საცხოვრებელი სახლი
ქ. თბილისი, მუხიანის საცხოვრებელი რაიონის მიმდებარედ

SEAL:	შემსრულა:	ხელმძღვანელი:
	ა. ართმანიანი	
	თარიღი:	20.12.2023
	მასშტაბი:	SHEET NO:
ნახაზის ნომერი:	ფორმატი: A2	რევიზია:
		სტადია: ს.პ

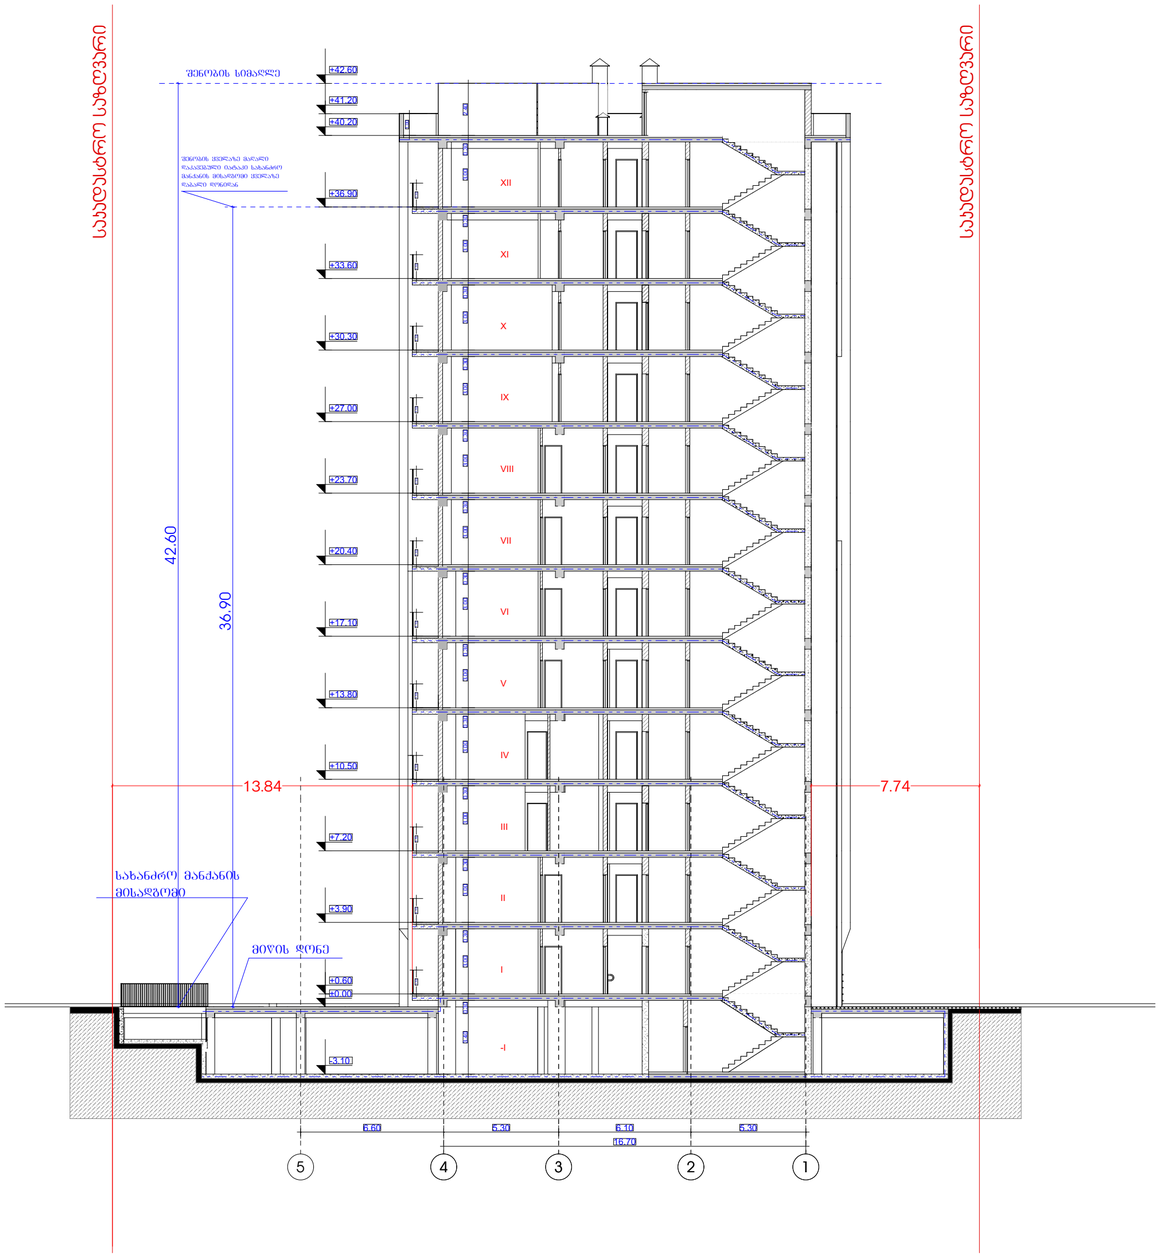

მრავალბინიანი საცხოვრებელი სახლი

ექსპლიკაცია

გამოყენებული პირობითი აღნიშვნები	
	საკადასტრო საზღვარი
-3.30	ნიშნული გეგმაზე
1	ჭრილის ხაზი
	პანდუსის ცვლილებადობის ხარისხი 1 საათი
	პანდუსის ცვლილებადობის ხარისხი 2 საათი
	გასასვლელამდე საშუალო მანძილი
	მისაბმელიმი სალაგმები
+3.900 ±3.600	ნიშნული ჭრილზე, ფასადზე
	გაძლიერებული ბეტონის სარკასებური ელემენტები 2 სთ-იანი ხანძარმდეგობით (სვეტი, პოჯი, დიაფრაგმა, გადახურვის ფილა
	ბეტონის ბლოკის 200 იანი კედელი
	ბეტონის ბლოკის 100 იანი კედელი
	შახტის აღმნიშვნელი
1	ღერძის ხაზი
L=11.8 m 10%	პანდუსის ქანობის მაჩვენებელი
	სავარო დაჯავებელობა (ს3)
	საცხოვრებელი დაჯავებელობა (ს3-2)
	სასაწყობო დაჯავებელობა (ს6-2)
	წარმოსახვითი ხაზი

ნახაზის დასახელება

ჭრილი 2-2

დამკვეთი

შპს "საქართველო-ისრაელის ბიზნეს ჯგუფი"

პროექტი:

მრავალბინიანი საცხოვრებელი სახლი
ქ. თბილისი, მუხიანის საცხოვრებელი რაიონის მიმდებარედ

SEAL:	მთავრული:	სალიარაკო:
	ა.ა.ს.ა.ა.ა.ა.ა.ა.ა.ა.	
	თარიღი:	20.12.2023
	ფასადები:	SHEET NO:
ნახაზის ნომ:	ფორმატი: A2	რევიზია:
		სტადია: ს.პ

GSPublisherVersion 0.1.100.82

1 ღერძის ხაზი

გამოყენებული პირობითი აღნიშვნები

გაძლიერებული ბეტონის
სტრუქტურული ელემენტები

2
sT

- იანი ხანძარმედეგობით

(სვეტი

,

კოჭი, დიაფრაგმა, გადახურვის ფილა

ბეტონის ბლოკის 200 იანი კედელი

ნიშნული გეგმაზე

ჭრილის ხაზი

კედლის ცეცხლმედეგობის
ხარისხი 1 საათი

გასასვლელამდე სავალი მანძილი

მისაწვდომი სვლაგეზი

საკადასტრო საზღვარი

კედლის ცეცხლმედეგობის
ხარისხი 2 საათი

საცხოვრებელი დაკავებულობა

(sc

-

2

)

L

=11

.8

m

10

% პანდუსის ქანობის მაჩვენებელი

ნიშნული ჭრილზე, ფასადზე

შახტის აღმნიშვნელი

-

3.30

სასაწყობო დაკავებულობა

(sw

-

2

)

ბეტონის ბლოკის 100 იანი კედელი

სავაჭრო დაკავებულობა

(sv

)

წარმოსახვითი ხაზი

+

3.900

+

3.800

ნახაზის დასახელება

პროექტი:

SEAL:

ნახაზის ნომ: რევიზია: სტადია:

მასშტაბი:

თარიღი:

შეასრულა: მ. სომხიშვილი

ფორმატი: A2

s.p

SHEET NO:

ხელმოწერა: H

/

T

2
DR

1

მრავალბინიანი

საცხოვრებელი სახლი

ექსპლიკაცია

მრავალბინიანი საცხოვრებელი სახლი ქ. თბილისი, მუხიანის საცხოვრებელი

რაიონის მიმდებარედ

20

. 12

.2023

დამკვეთი

შპს

"საქართველო

- israelis

ბიზნეს ჯგუფი

"

b

g

d

e

z

T

6.60 6.40 6.60 6.60 6.60 6.60 6.60

46.50

საკადასტრო საზღვარი

საკადასტრო საზღვარი

±

0

. 00

+

0

.60

+

3

.90

+

7

.20

+10

. 50

+13

. 80

+17

. 10

+20

.40

+23

. 70

+27

. 00

+30

. 30

+33

.60

+36

. 90

+40

.20

+41

. 20

+42

.60

- IIIIIII IVVVI VII VIII

IXXXI XII -3.10 a

i

-3.10

-2.75

+0.00
-0.35

ჭრილი

3

-

3

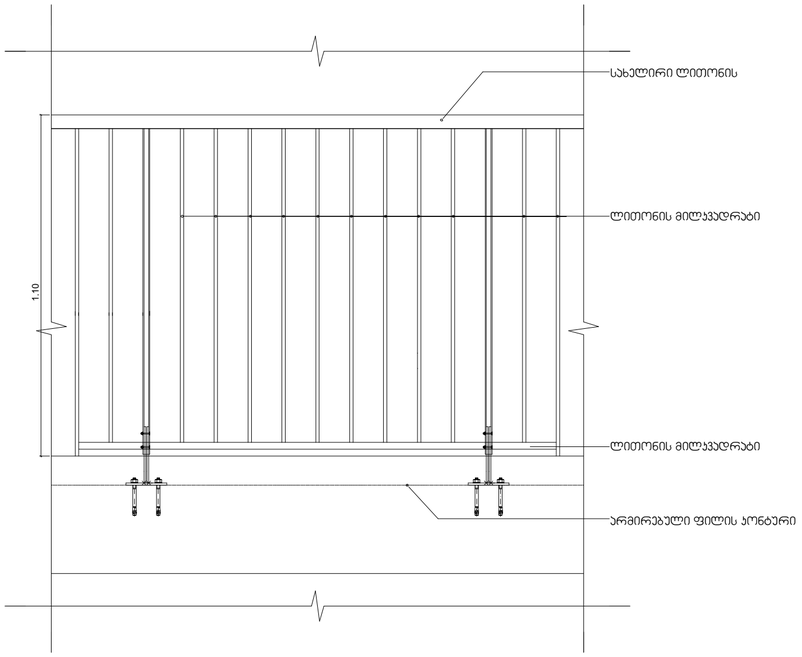

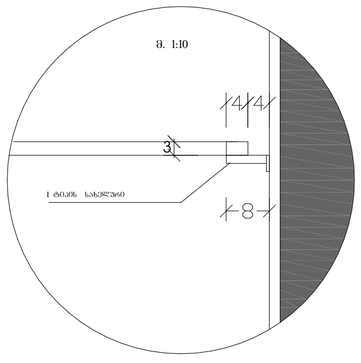

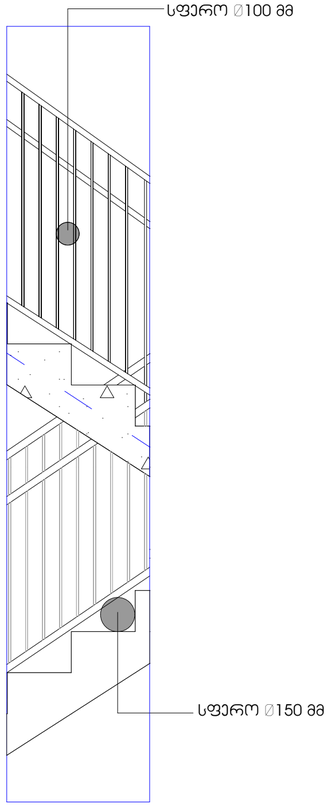

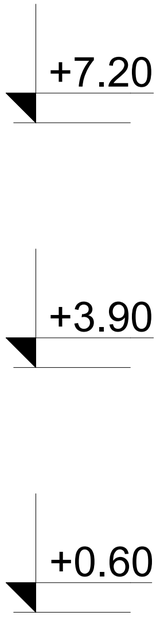

კიბის უჯრედის გეგმა

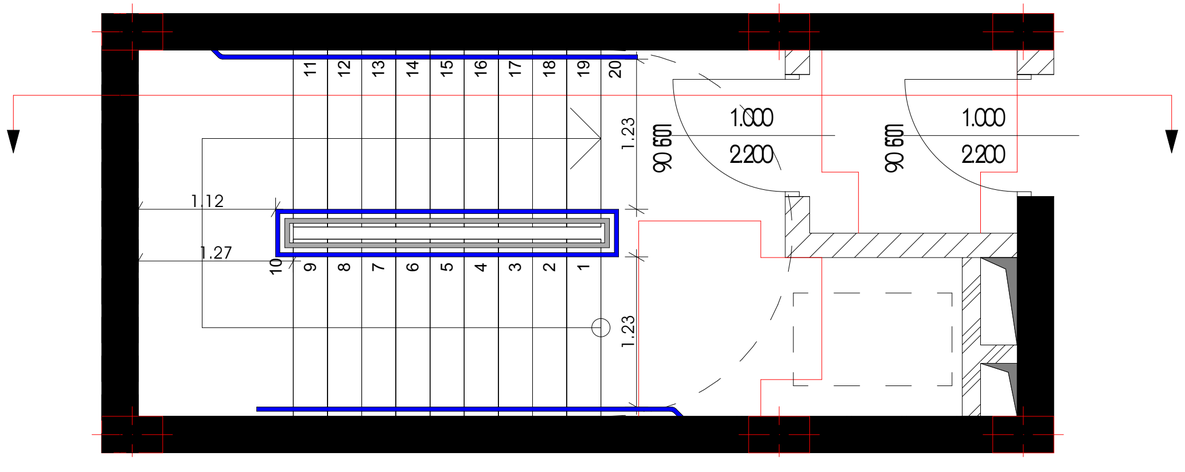

კიბის უჯრედის ჭრილი

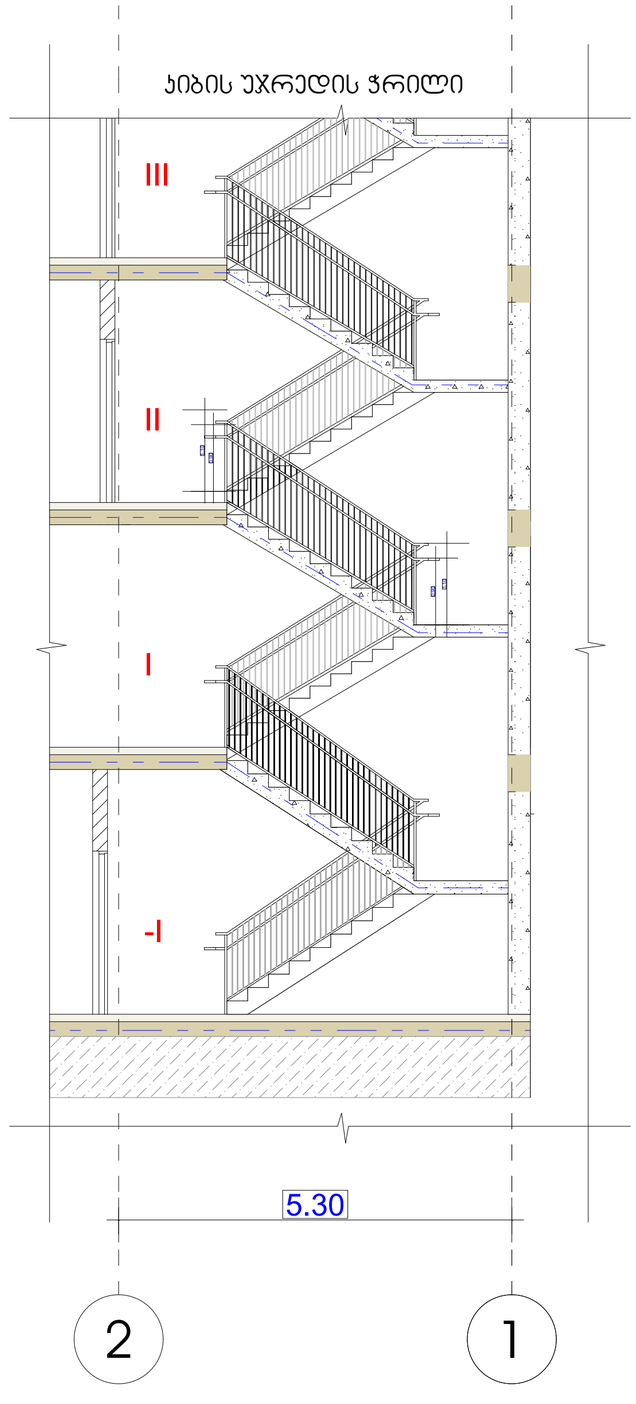

მრავალბინიანი საცხოვრებელი სახლი

ექსპლიკაცია

გამოყენებული პირობითი აღნიშვნები	
	საკადასტრო საზღვარი
-3.30	ნიშნული გეგმაზე
1	ჭრილის ხაზი
	პანდუსის ცვლამდებობის ხარისხი 1 საათი
	პანდუსის ცვლამდებობის ხარისხი 2 საათი
	გასასვლელამდე საბული მანძილი
	მისაბმობი სალაგმები
+3.900 / +3.800	ნიშნული ჭრილზე, ფასადზე
	გაძლიერებული ბეტონის სარკეპირული ელემენტები 2 სთ-იანი ხანძარმდეგობით (სვეტი, პოჯი, დიაფრაგმა, გადახერვის ფილა
	ბეტონის ბლოკის 200 იანი კედელი
	ბეტონის ბლოკის 100 იანი კედელი
	შახტის აღმნიშვნელი
1	ღერძის ხაზი
L=11.8 m 10%	პანდუსის ქანობის მაჩვენებელი
	სავარო დაბავებულობა (ს3)
	საცხოვრებელი დაბავებულობა (ს3-2)
	სასაწყობო დაბავებულობა (ს6-2)
	წარმოსახვითი ხაზი

ნახაზის დასახელება

დეტალები

დამკვეთი

შპს "საქართველო-ისრაელის ბიზნეს ჯგუფი"

პროექტი:

მრავალბინიანი საცხოვრებელი სახლი
ქ. თბილისი, მუხიანის საცხოვრებელი რაიონის მიმდებარედ

SEAL:	შეასრულა:	ხელმოწერა:
	მ. ხარებავილი	
	თარიღი:	20.12.2023
	ფასგება:	SHEET NO:
ნახაზის ნომ:	ფორმატი: A2	რევიზია:
		სტადია: ს.პ