ა შენობის (სავაჭრო ცენტრი) სიმაღლის განსაზღვრის სქემა



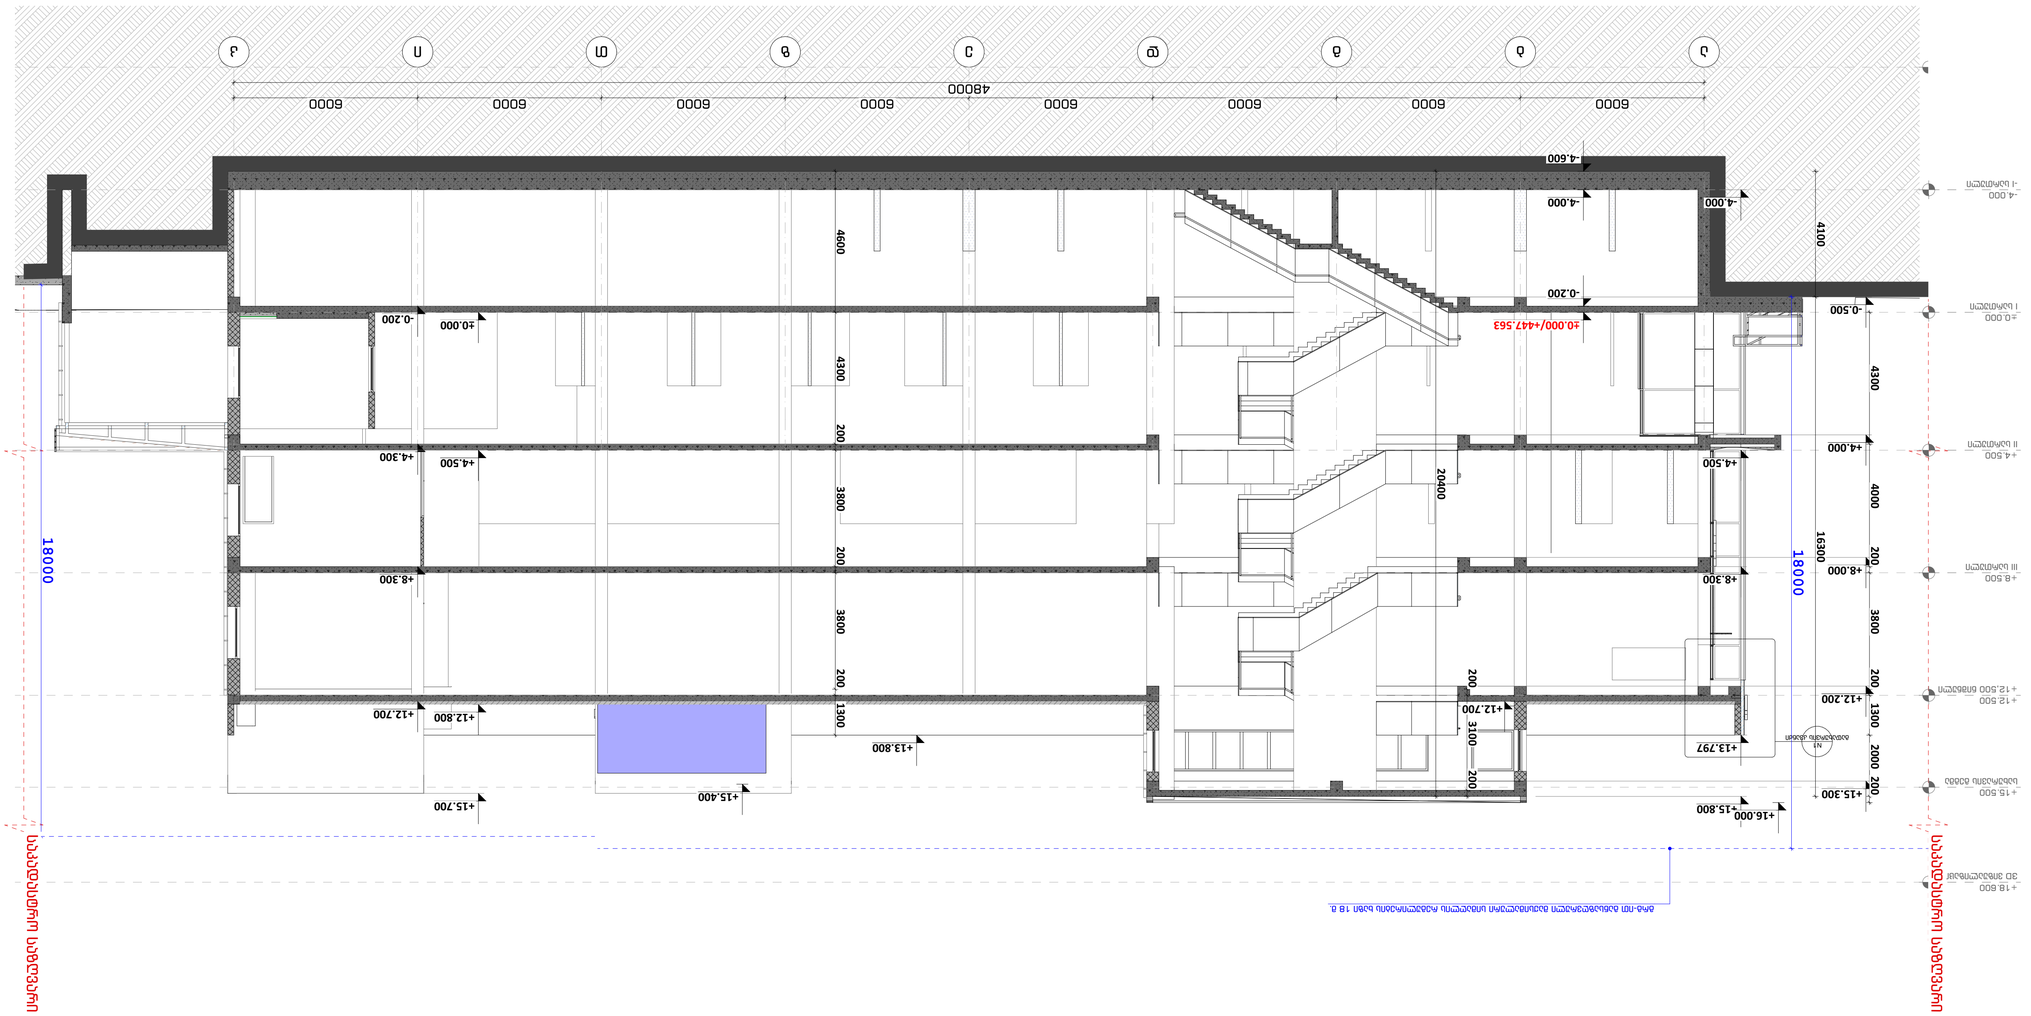

ბ შენობის (საწყობი) სიმაღლის განსაზღვრის სქემა



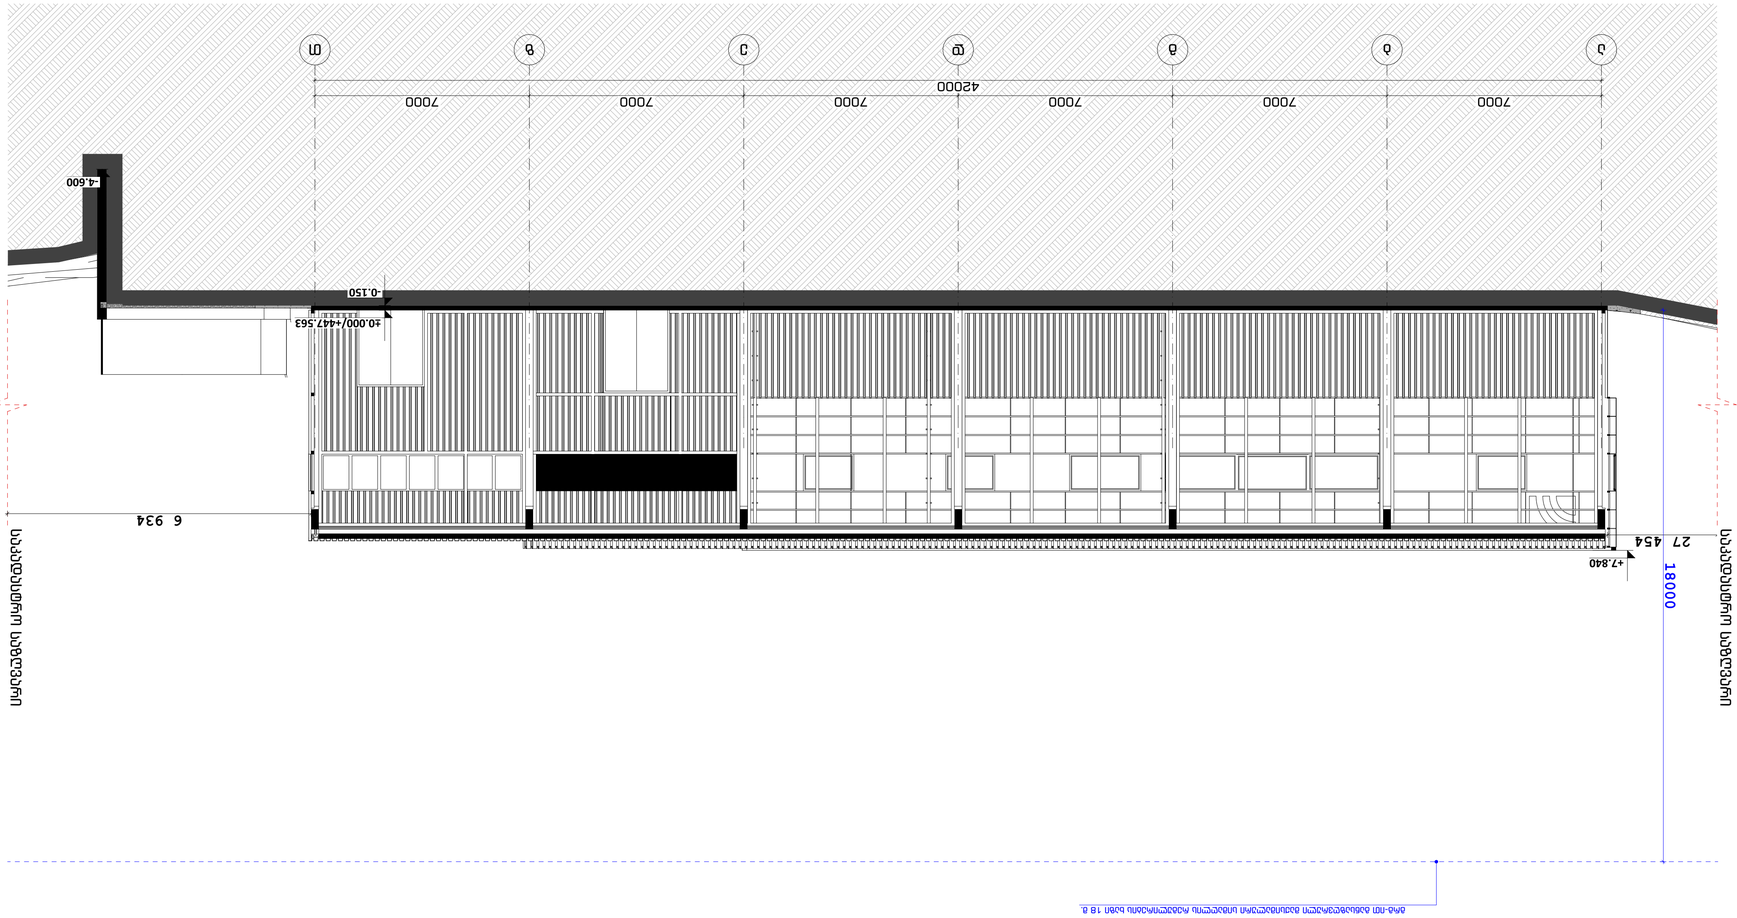













ასფალტბეტონის საფარი
ბეტონის ბალიში
ქვიშა-ხრეშოვანი ნარევ

გ შენობის (საწყობი) სიმაღლის განსაზღვრის სქემა

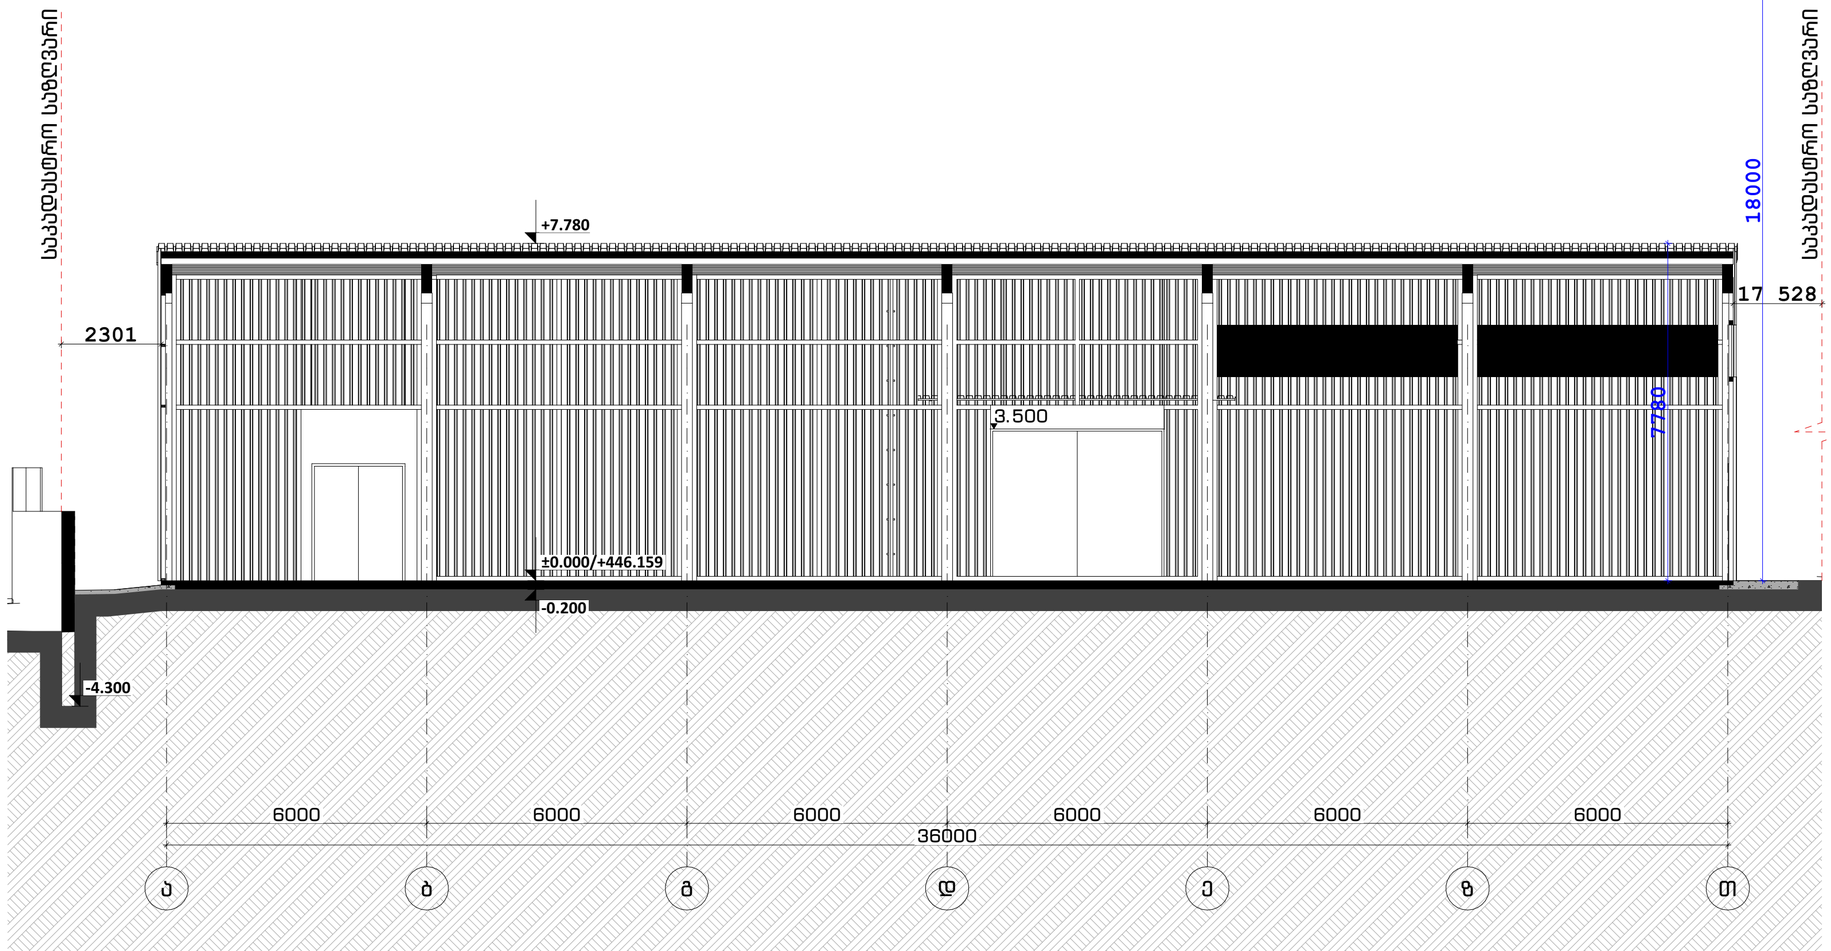

გ შენობის (საწყობი) სიმაღლის განსაზღვრის სქემა

გ შენობის (საწყობი) სიმაღლის განსაზღვრის სქემა

პროექტის დასახელება
Job Title

მრავალფუნქციური კომპლექსის არქიტექტურული პროექტი

მისამართი:
Address

საქართველო, თბილისი,
კახეთის გზატკეცილი, კოსმონავტების სკვერის მიმდებარედან; კახეთის გზატკეცილიდან და ივრიის ჭების გადაკვეთიდან, ნაკვ. 03/006); კახეთის გზატკეცილი, კოსმონავტების სკვერის მიმდებარედ, ნაკვ. 03/029)

ექსპლიკაცია: სკ 01.19.21.003.163
Explication:

- მრგვალფილი
- ასოლოკს. მემკვიდრეული
- ფილაქერქიანის მემკვიდრეული
- ლითონის
- მრეიერკეთება
- ასფალტ ბეტონისათვის.

- ერთფრთიანი კარი
- ერთფრთიანი კარი ზღურბლით
- ორფრთიანი კარი
- ორფრთიანი კარი ზღურბლით

ტიპის ნომერი — 880/2200 — კარის სიმაღლე

შენიშვნები:

ზომები მოცემულია მილიმეტრებში
ნიშნულები მოცემულია მეტრებში

დამკვეთი
client company

შპს "დემასი"

პროექტის დასახელება
Job Title

მრავალფუნქციური კომპლექსის არქიტექტურული პროექტი

პროექტის აღწერა
Project Description

სავაჭრო შენობა / საწყობი

მისამართი:
Address

საქართველო, თბილისი,
კახეთის გზატკეცილი, კოსმონავტების სკვერის მიმდებარედან; კახეთის გზატკეცილიდა და ივრიის ჭების გადაკვეთიდან, ნაკვ. 03/006); კახეთის გზატკეცილი, კოსმონავტების სკვერი, მიმდებარედ, ნაკვ. 03/029)

სკ 01.19.21.003.163

პოზიცია	ს. გვარი	ხელმოწერა
დირექტორი:	თ. დადიანაშვილი	
მთ. არქიტექტორი:	თ. დადიანაშვილი	
არქიტექტორი:	ი.ლორდკიპანიძე	
არქიტექტორი:	თ. ხაჟომია	
არქიტექტორი:	ქ. ხვედელიძე	

საპროექტო ორგანიზაცია
Company name

შპს "ქც სტუდიო"

შპს "ქც სტუდიო"

წყნეთის გზატკეცილი #52
თბილისი
საქართველო

გვერდის დასახელება:

გ შენობის (საწყობი) სიმაღლის განსაზღვრის სქემა

მასშტაბი: Drawing Scale	1:100	ფურცლის ზომა A2
თარიღი: Date	2024	
პროექტის სტატუსი Project Status	გვერდი Page	გვერდების რაოდენობა Pages
არქიტექტურა	105	118