
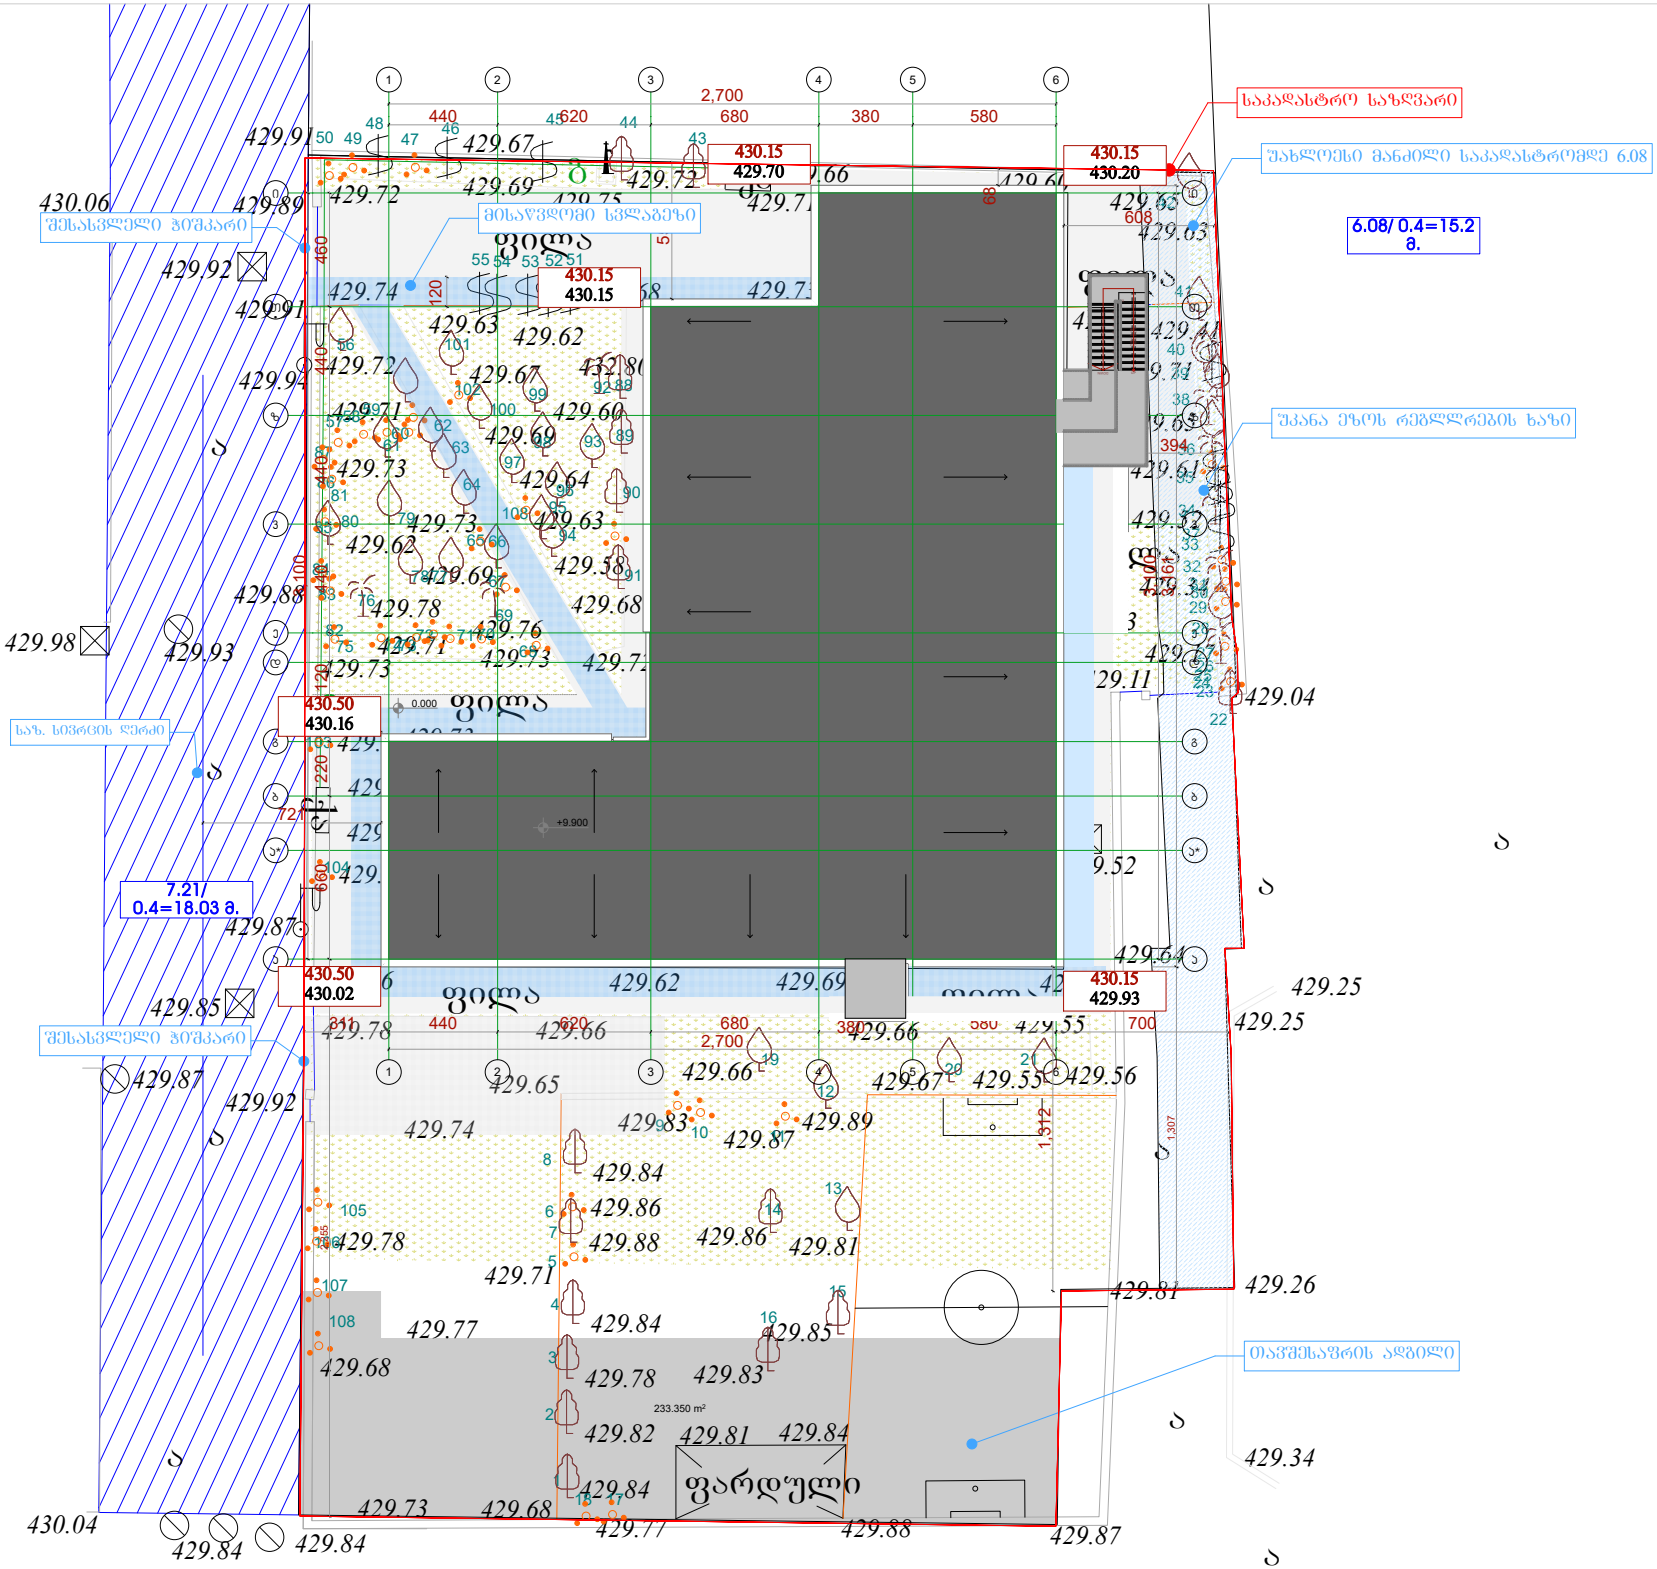


სიმაღლის ხაზის გეგმა

სტადია	
მაქსიმალაცია	
დამკვეთი	
საპროექტო ორგანიზაცია	
პრ. ავტორი/ შემსრულებელი	მ. ბარბაქაძე
ორგანიზის მისამართი	
გვერდის დასახელება	გენგეგმა
ფორმატი 1	მასშტაბი
კოდი	გვერდი
თარიღი	25.06.2023

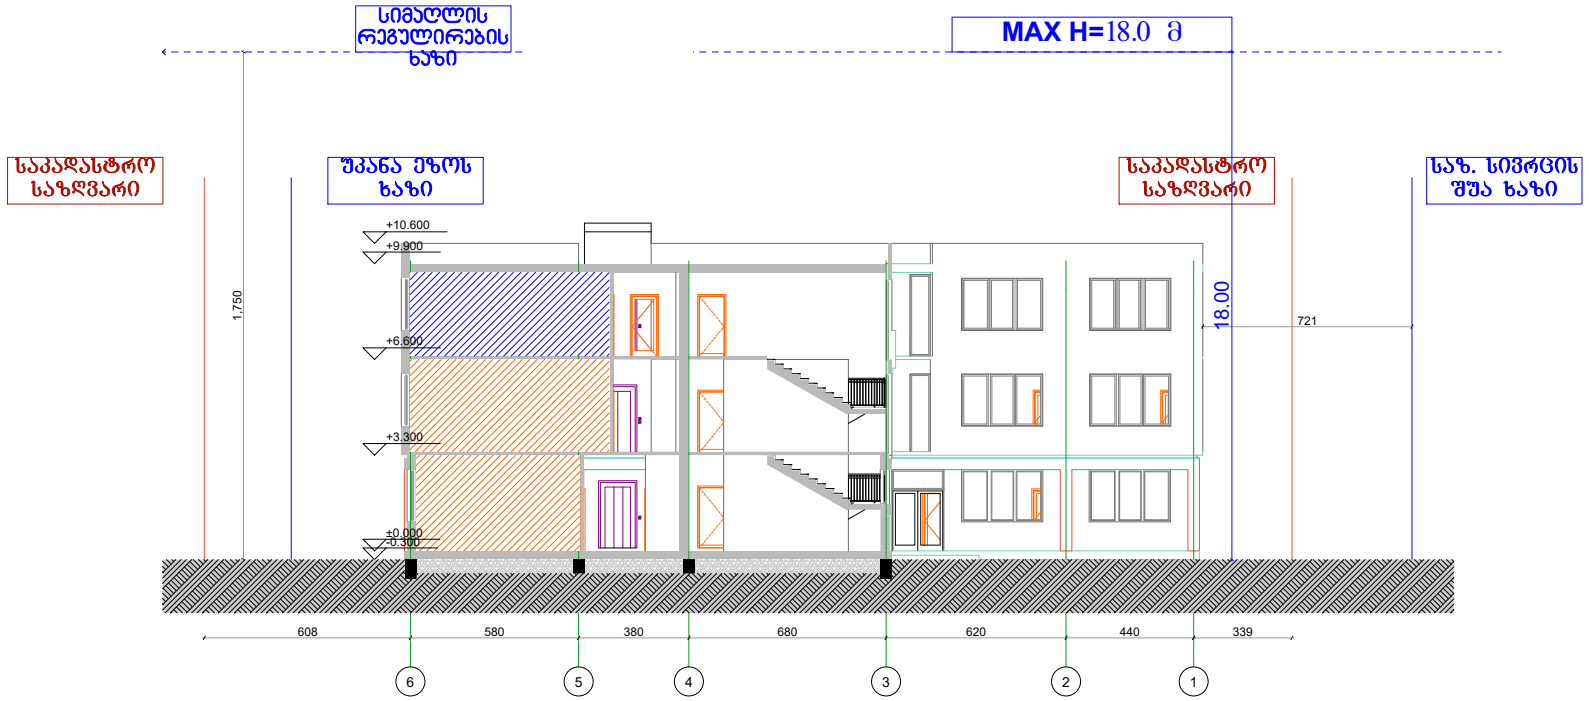

შენობის მაქსიმალური სიმაღლე 7.2/18.0=0.4

სიმაღლის ხაზის ჭრილი

სტადია

ქმნილებაცია

დამკვეთი

საპროექტო ორგანიზაცია

პრ. ავტორი/ შემსრულებელი	მ. ბარბაქაძე	

ობიექტის მისამართი

გვერდის დასახელება

ჭრილი 6-1

ფურცლის	მასშტაბი	კოდი	გვერდი
1			

თარიღი

25.06.2023