
მიწის ნაკვეთის ტოპოგრაფიული ასომვითი ნახაზი

ქალაქი თბილისი, ბესარიონ ჭიჭინაძის ქუჩის მიმდებარედ ს.კ. 01.19.32.001.135

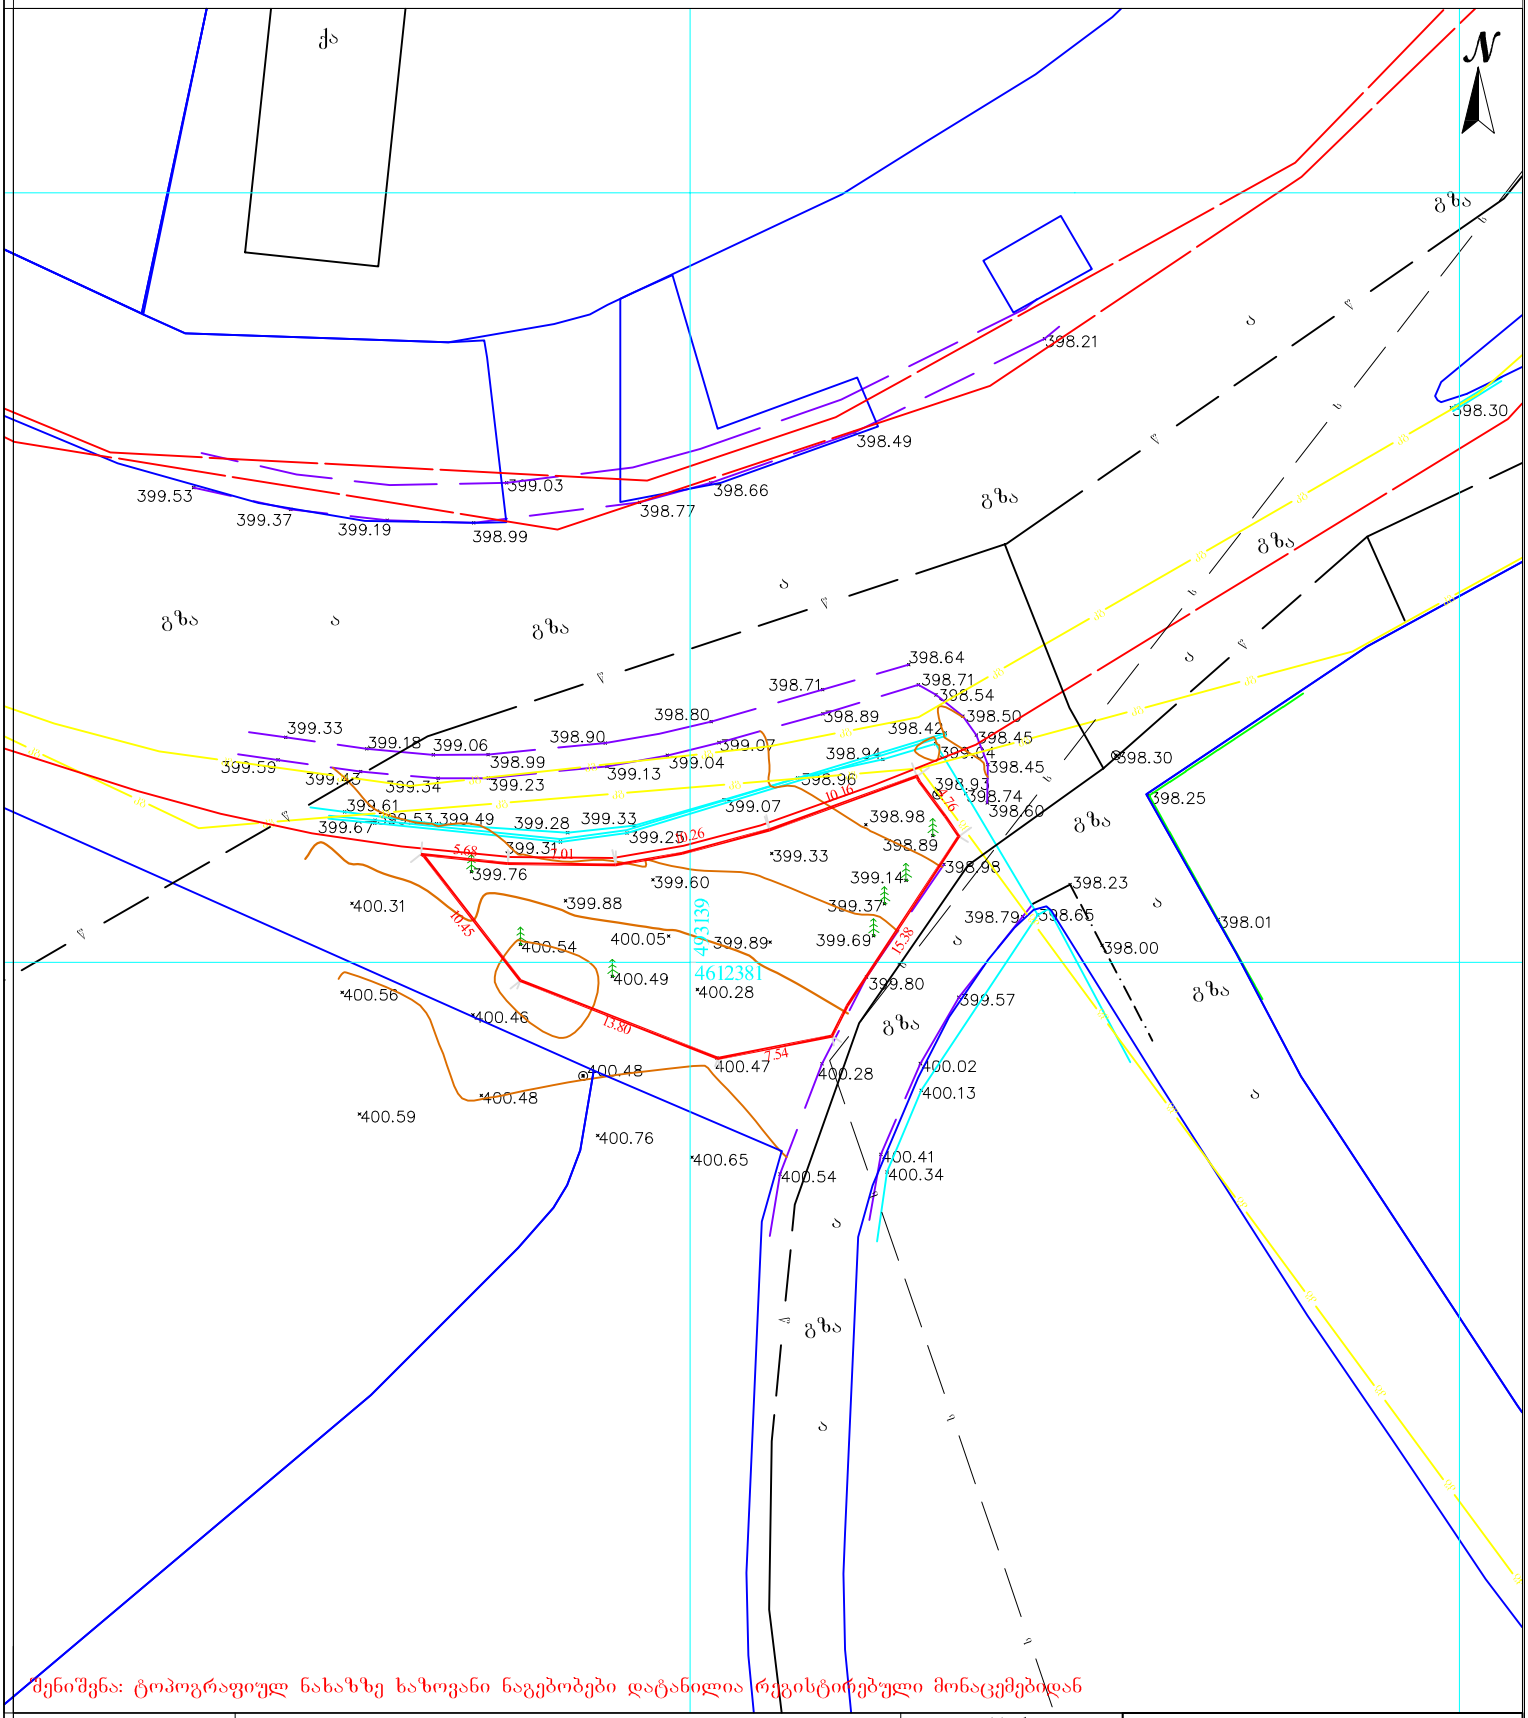

შენიშვნა: ტოპოგრაფიულ ნახაზზე ხაზოვანი ნაგებობები დატანილია რეგისტრირებული მონაცემებიდან

პირობითი აღნიშვნები	შენიშვნა: მიწის სამუშაოები შეათანხმეთ კომუნიკაციის წარმომადგენლებთან			პროექცია UTM 38N საკოორდინატო სისტემა WGS 84	ი/მ „ლევან ჩიტაიშვილი„ ს/ნ 53001014065 თბილისი, აწყურის ქუჩა №30 მობ: +995 598 18-04-18 trimblem3@gmail.com
მიწისქვეშა კომუნიკაციები	ნაკვეთის საზღვარი	ბუჩქი	ცოცხალი ღობე	ღობე	
კანალიზაცია	შენობა	ვაზი	ხეების რიგი	ბორდიური	
დენის კაბელი	გაზონი	სამეთვალყურეო ჭები	ტრანსფორმატორი	ბეტონი	
გაზის მილი	არკა	ძეგლი	რადიო ან ტელე ანძა	კედელი	
წყლის მილი	ფარდული	შადრევანი	ლამპიონები	საყრდენი კედელი	
კავშირგაბმულობა	კიბე	ონკანი	ელექტრო ბოძი	ბილიკი	
	ფოთლოვანი ხე	წყარო ან ჭა	რკინიგზა	გზის კონტური	
	წიწვოვანი ხე	ბენზინგასამართი სადგური	იზოჰიფსი	ფლატე	
	ხეხილის ხე	მაღალი ძაბვის გადამცემი	მთავარი იზოჰიფსი	წყლის კონტური	
	პალმა				

ახომა		ლ.ჩიტაიშვილი
კომპ. უზრუნველყოფა		
დამკვეთი		
	მაშტაბი 1:500	04.03.2024