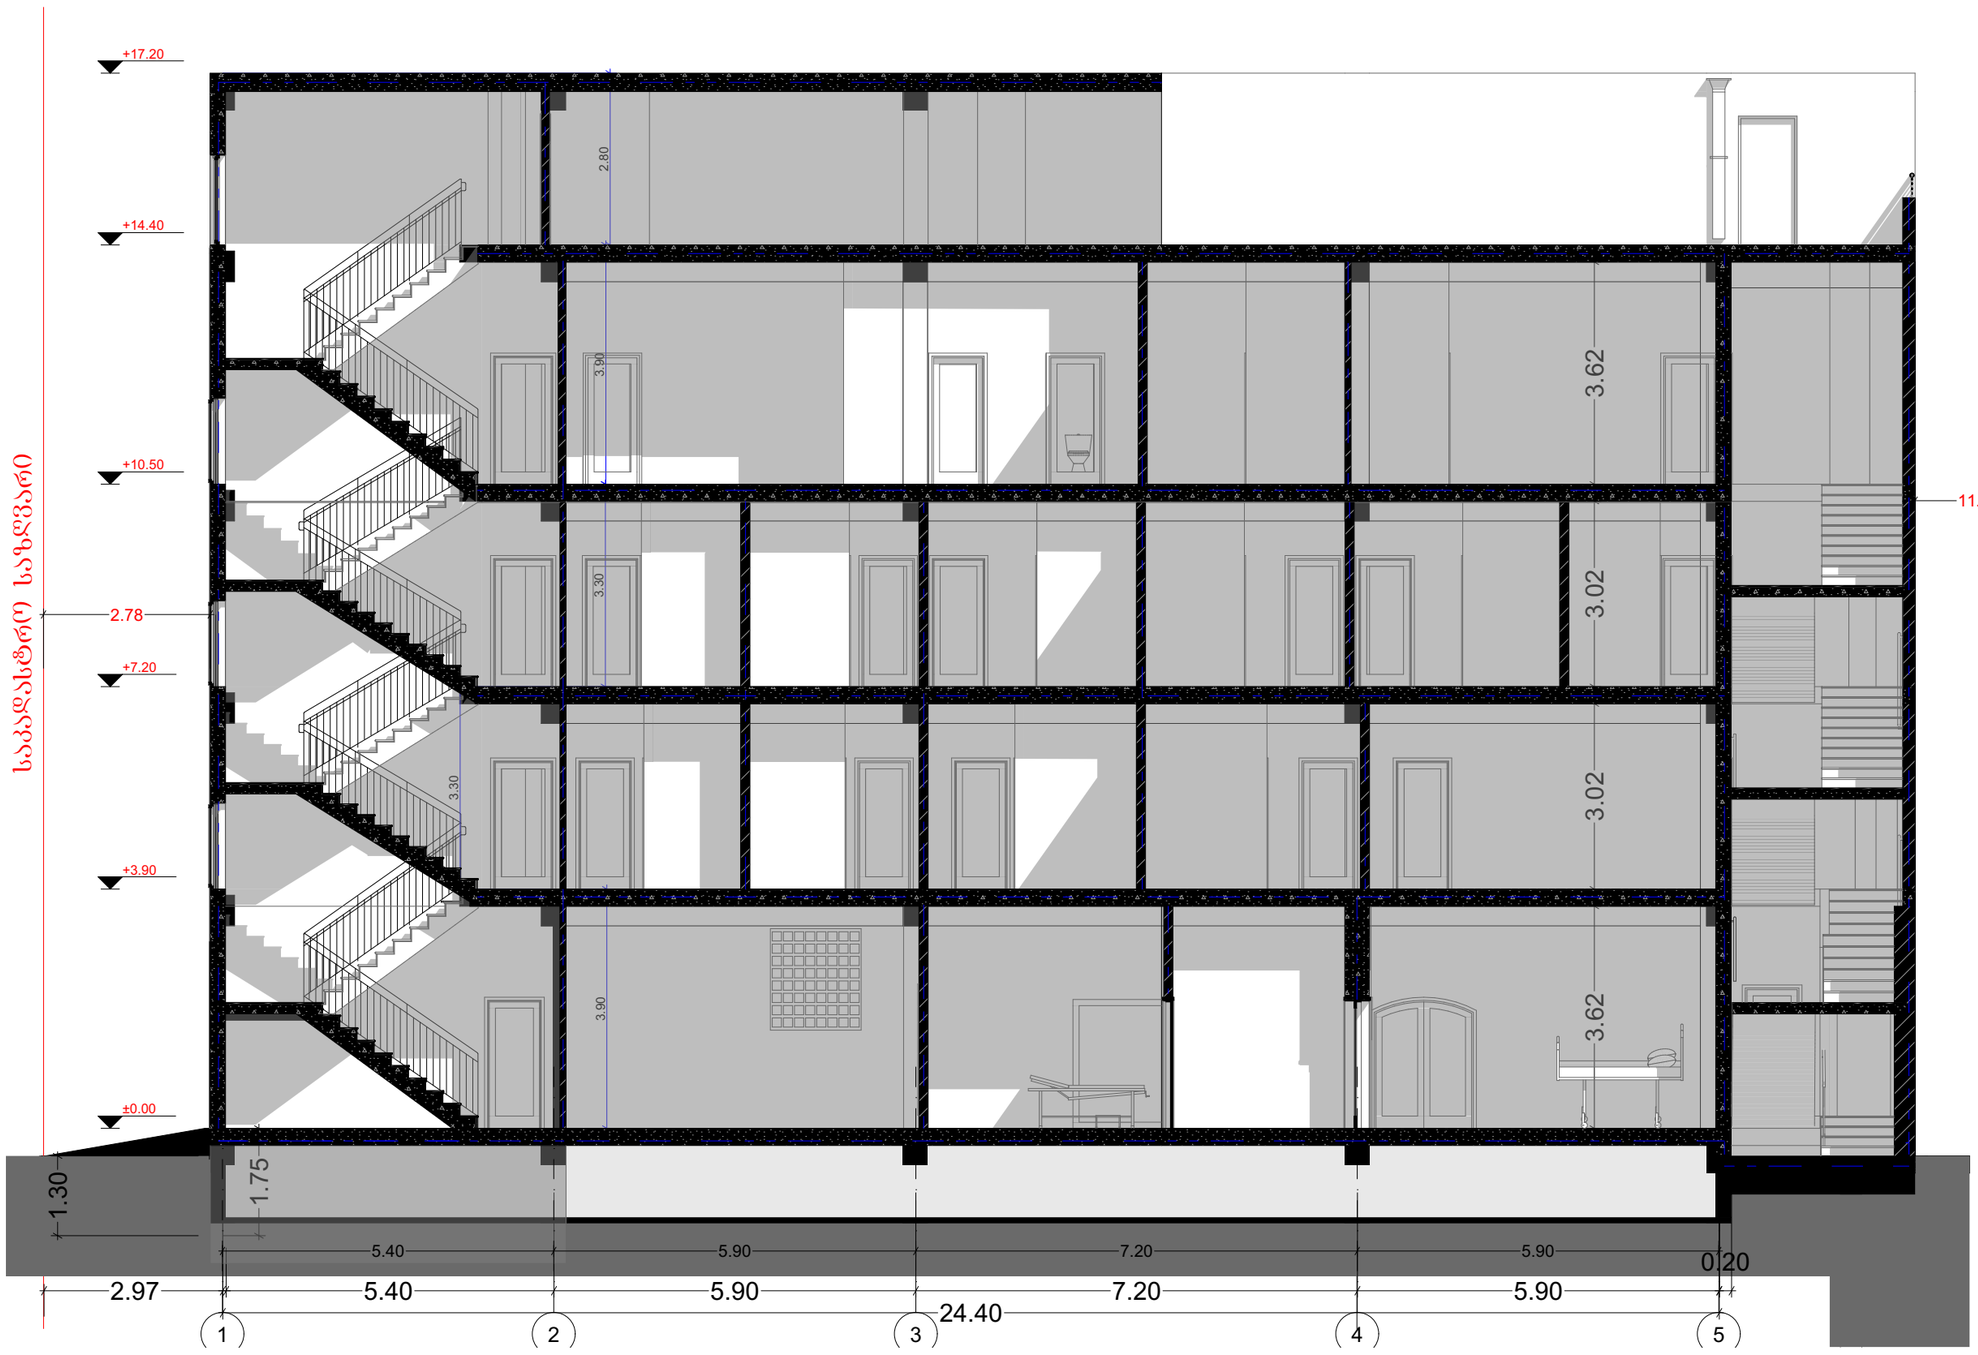

დამკვეთი:

შპს "თბილისის გულისა და სისხლძარღვთა კლინიკა"

ს/კ 202442981

შემსრულებელი:

New City Development

შპს "ნიუ სითი დეველოფმენთ"

ს/კ 205249248

მისამართი: საქართველო, თბილისი, საკანდელიძის №6

ტელეფონი: 551778888 ელ.ფოსტა: info@ncd.ge

ექსპლიკაცია

საერთო ტექნიკურ ეკონომიკური მაჩვენებლები	
სადარბაზო/კიბის უჯრედის ფართობი	183.3 კვ.მ
ც-1-ის საწყარიშო ფართობი	912.9 კვ.მ
ც-2-ის საწყარიშო ფართობი	3373.0 კვ.მ
ც-3-ის საწყარიშო ფართობი	257.7 კვ.მ
საერთო ფართობი	662.1 კვ.მ
დამხმარე ფართობი	117.7 კვ.მ

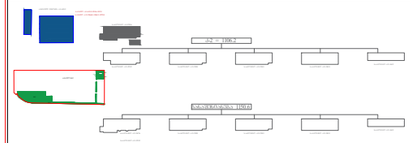

პირობითი აღნიშვნები:

კონსტრუქციული ელემენტი	შემავსებელი
კორექტირებული კვანძები	
წყალშემკრები მილი	

პროექტის სახელწოდება:

სამედიცინო დაწესებულება

მისამართი: ქალაქი თბილისი, ლუბლიანას ქ. №64

ნახაზების დასახელება:

ჭრილი: 1-1

თანამდებობა	გვარი	ხელმოწერა
დირექტორი	ა.ზერეკიძე	
არქიტექტორი	დ.პაპიძე	

მასშტაბი	1:100		
ფორმატი	A-3		
თარიღი	2021 წ.		04

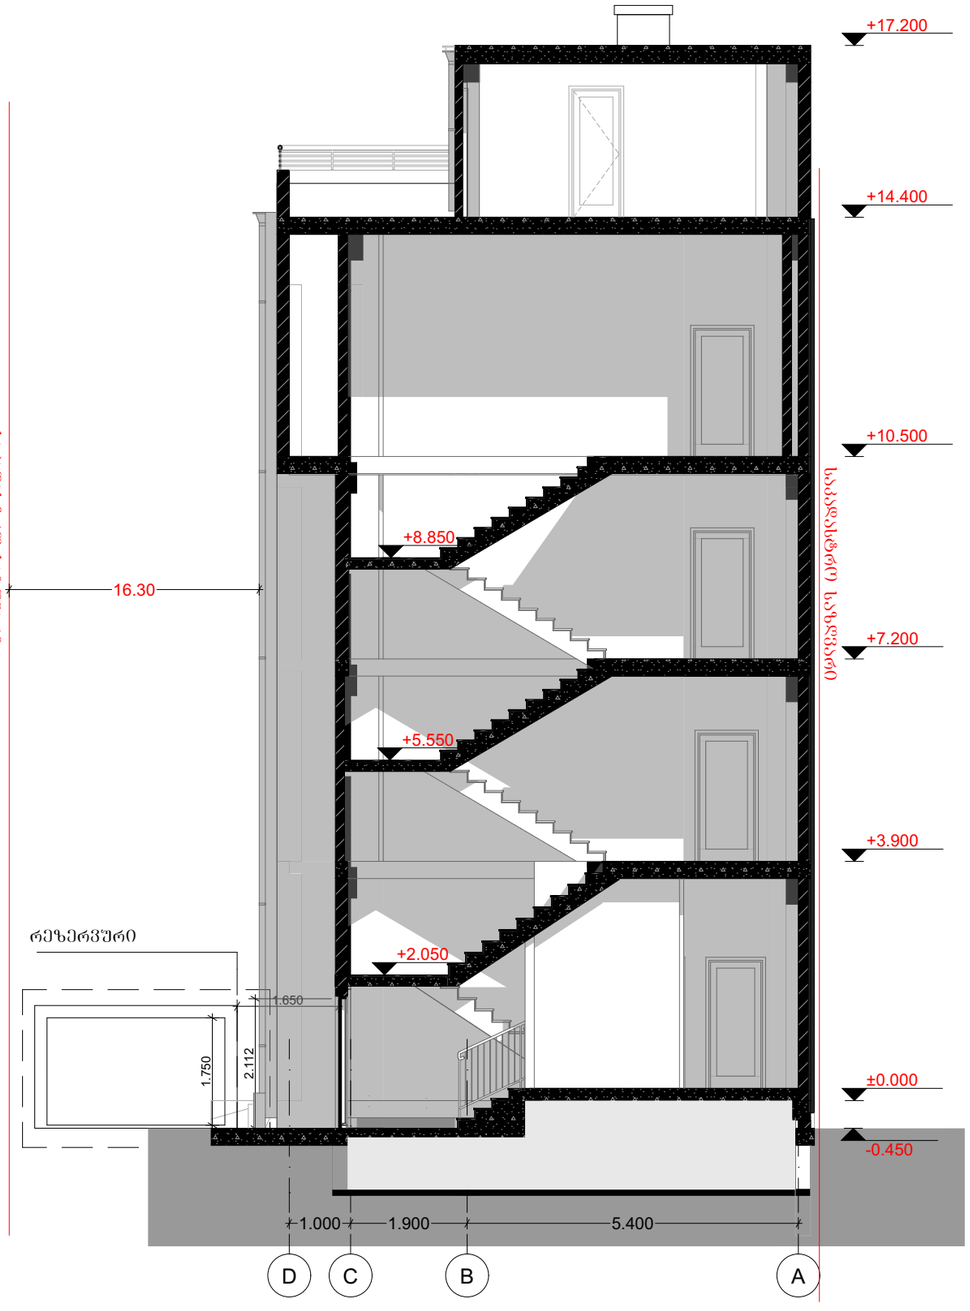

დამკვეთი:

შპს "თბილისის გულისა და სისხლძარღვთა კლინიკა"

ს/ნ 202442981

შემსრულებელი:

NCD New City Development

შპს "ნიუ სითი დეველოპმენთ"

ს/ნ 205249248

მისამართი: საქართველო, თბილისი, საკანდელიძის №6

ტელეფონი: 551778888 ელ.ფოსტა: info@ncd.ge

ექსპლიკაცია

საერთო ტექნიკურ ეკონომიკური მაჩვენებლები	
სადარბაზო/ბინის უკრედის ფართობი	183.3 კვ.მ
ც-1-ის საანგარიშო ფართობი	912.9 კვ.მ
ც-2-ის საანგარიშო ფართობი	3373.0 კვ.მ
ც-3-ის საანგარიშო ფართობი	257.7 კვ.მ
საერთო ფართობი	662.1 კვ.მ
დამხმარე ფართობი	117.7 კვ.მ

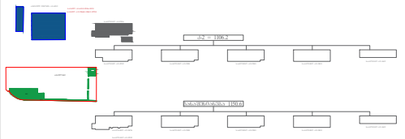

პირობითი აღნიშვნები:

კონსტრუქციული ელემენტი	შემავსებელი
კორექტირებული კვანძები	
ღიალმჭრები მილი	

პროექტის სახელწოდება:

სამედიცინო დაწესებულება

მისამართი: ქალაქი თბილისი, ლუბლიანას ქ. №64

ნახაზების დასახელება:

ჭრილი: 2-2,3-3

თანამდებობა	გვარი	ხელმოწერა
დირექტორი	ა.ზერეკიძე	
არქიტექტორი	დ.პაპიძე	

მასშტაბი	1:100		
ფორმატი	A-3		
თარიღი	2021 წ.		04

კიბის უჯრედის გეგმა მ: 1:50

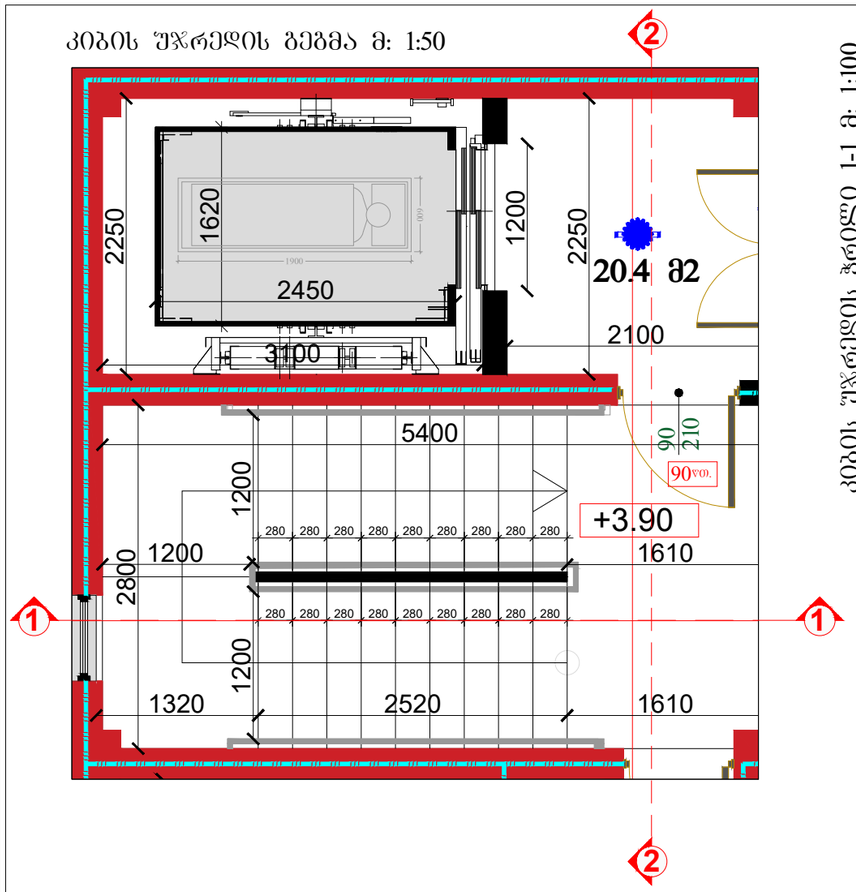

კიბის უჯრედის ჭრილი 1-1 მ: 1:50

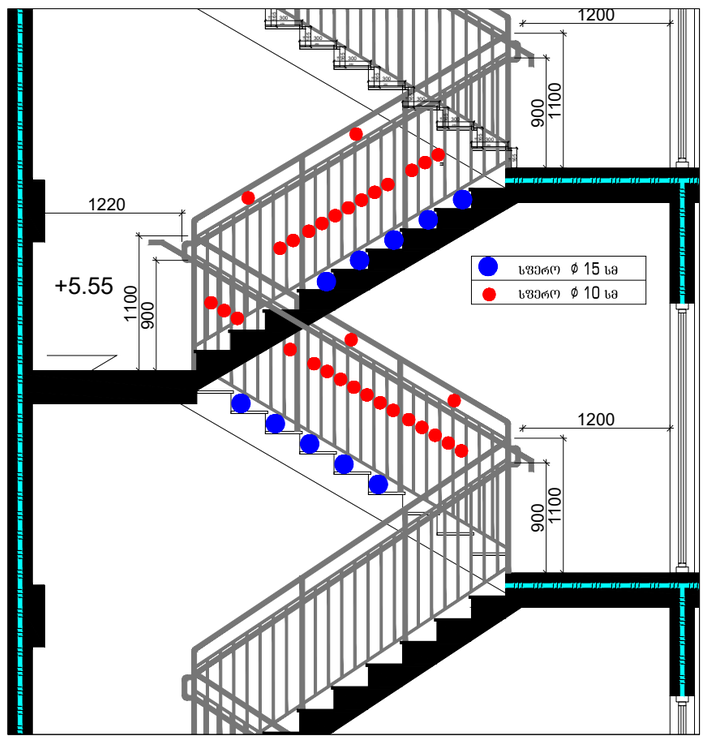

კიბის უჯრედის ჭრილი 1-1 მ: 1:100

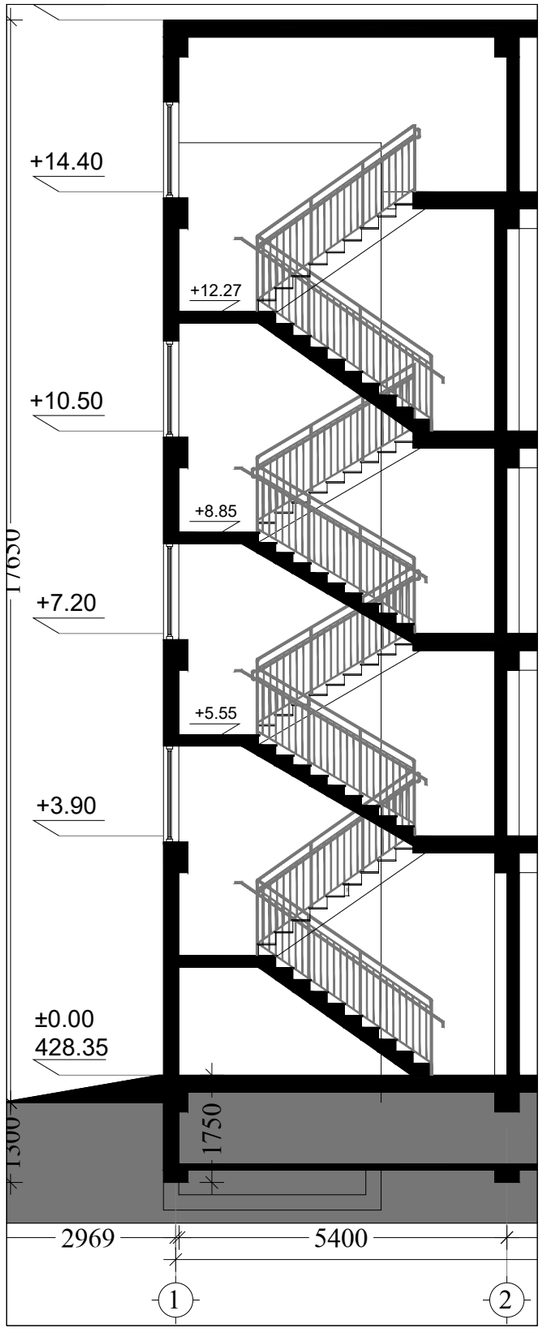

კიბის უჯრედის ჭრილი 2-2 მ: 1:50

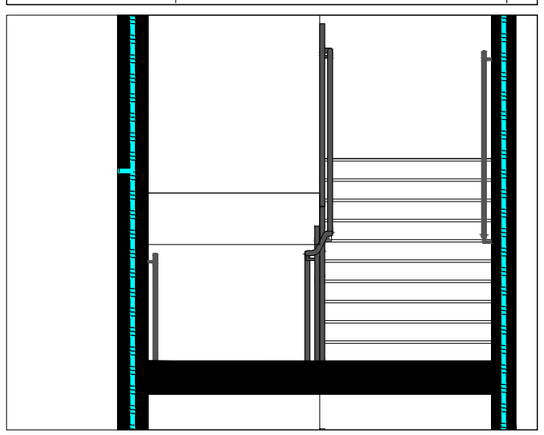

კიბის უჯრედის ჭრილი 2-2 მ: 1:200

კიბის უჯრედის ჭრილი 1-1 მ: 1:20

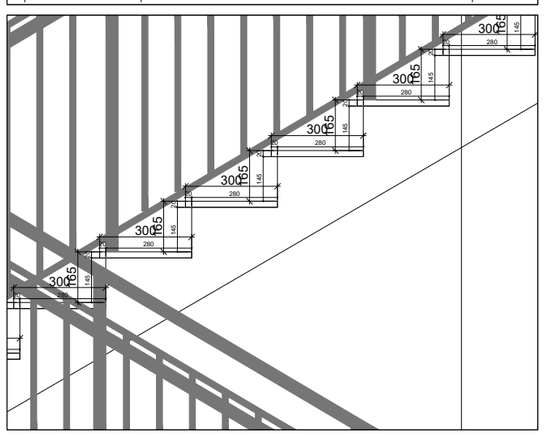

დამკვეთი:

შპს "თბილისის გულისა და სისხლძარღვთა კლინიკა"
ს/ნ 202442981

შემსრულებელი:

New City Development

შპს "ნიუ სითი დეველოფმენთ"
ს/ნ 205249248

მისამართი: საქართველო, თბილისი, საკანდელიძის №6
ტელეფონი: 551778888 ელ.ფოსტა: info@ncd.ge

ექსპლიკაცია

პირობითი აღნიშვნები:

კონსტრუქციული ელემენტი	შემავსებელი
კორექტირებული კვანძები	
წასლვნებარები მილი	

პროექტის სახელწოდება:

სამედიცინო დაწესებულება

მისამართი: ქალაქი თბილისი, ლუბლიანას ქ. №64

ნახაზების დასახელება:

კიბის უჯრედის სპეციფიკაცია

თანამდებობა	გვარი	ხელმოწერა
დირექტორი	ა.ზერეკიძე	
არქიტექტორი	დ.პაპიძე	

მასშტაბი	1:200		
ფორმატი	A-3		
თარიღი	2021 წ.		18

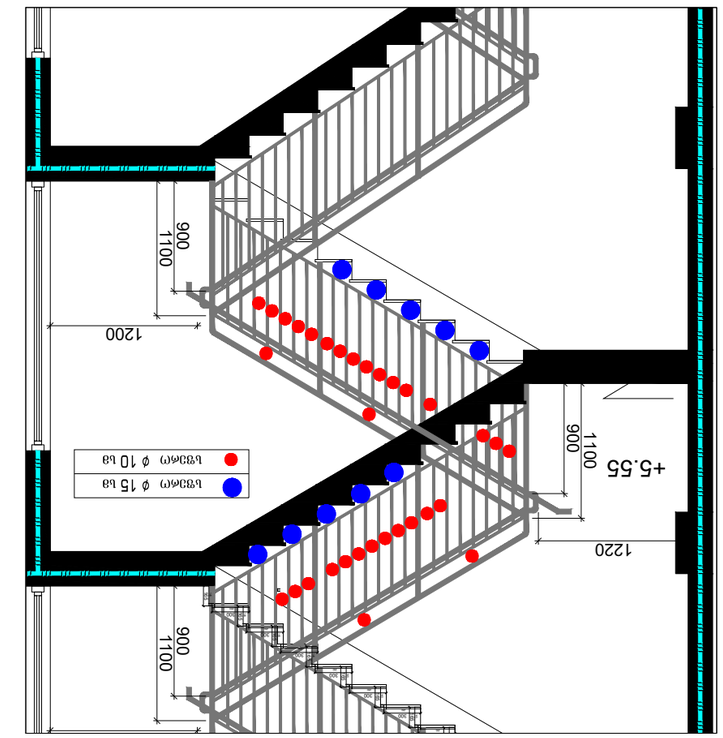

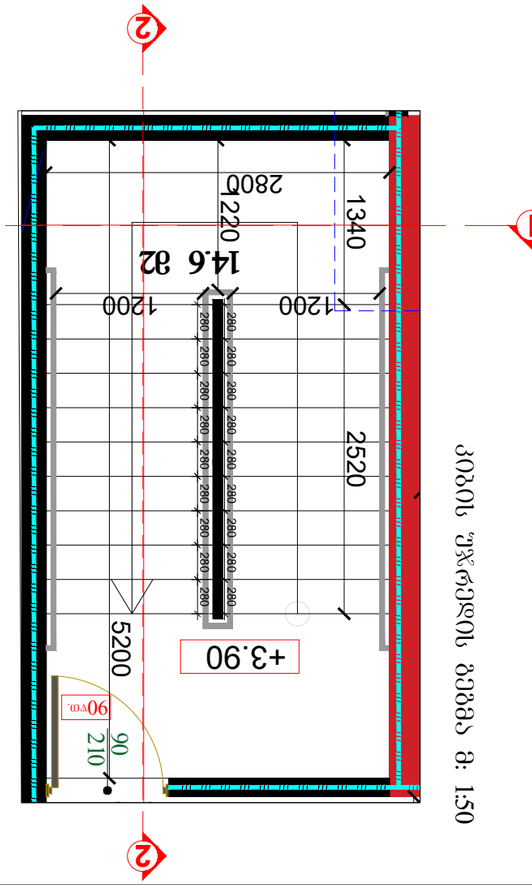

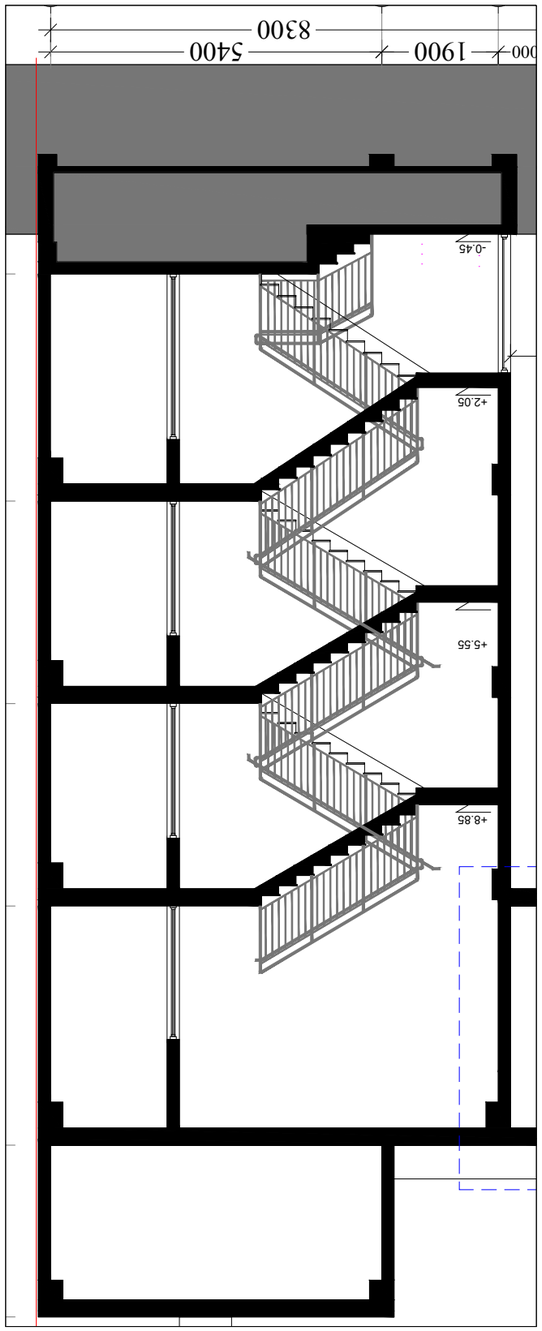

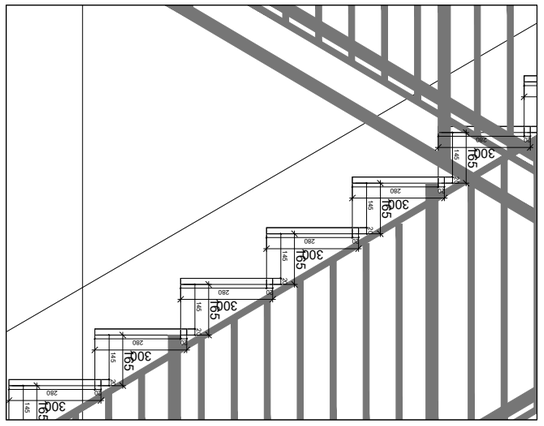

14.6 m2

 

90wT. 90210  

                  

   

1900 5400
8300





1000



 არსებული შენობა
5900 5 3370 3300 3300 3900 3620

200 3020 3020 3620

sfero ∅  sm

sfero ∅  sm      

 



 
  



 

  



 

  



 
  



 

  



 

     


 





 



 

  

  



 
  



 

  



 

  



 

   
კიბის უჯრედის სპეციფიკაცია

კორექტირებული კვანძები
წყალშემკრები მილი

კონსტრუქციული ელემენტი შემავსებელი

ექსპლიკაცია

შემსრულებელი:

შპს "ნიუ სითი დეველოფმენთ"
s/n 205249248

misamarTi: saqarTvelo. Tbilisi, sakandeliZis #6 telefoni: 551778888 el.fosta: info@ncd.ge

პროექტის სახელწოდება:

სამედიცინო დაწესებულება

ნახაზების დასახელება:

თანამდებობა გვარი ხელმოწერა
დირექტორი

არქიტექტორი

მასშტაბი ფორმატი თარიღი A-3 2021 წ.

მისამართი: ქალაქი თბილისი, ლუბლიანას ქ. #64

1:

ა.ზერეკიძე

დ.პაპიძე

დამკვეთი:

New City Development

პირობითი აღნიშვნები:

შპს "თბილისის გულისა და
სისხლძარღვთა კლინიკა"

ს/ნ 202442981 22 1 1 კიბის უჯრედის გეგმა მ: 1:50
კიბის უჯრედის ჭრილი 2-2 მ: 1:50 კიბის უჯრედის ჭრილი 2-2 მ: 1:100 კიბის უჯრედის ჭრილი 1-1 მ: 1:200 კიბის უჯრედის ჭრილი 1-1 მ: 1:50 კიბის უჯრედის ჭრილი 2-2 მ: 1:20

19

200 1 1 22