
ფასადი ა-ზ

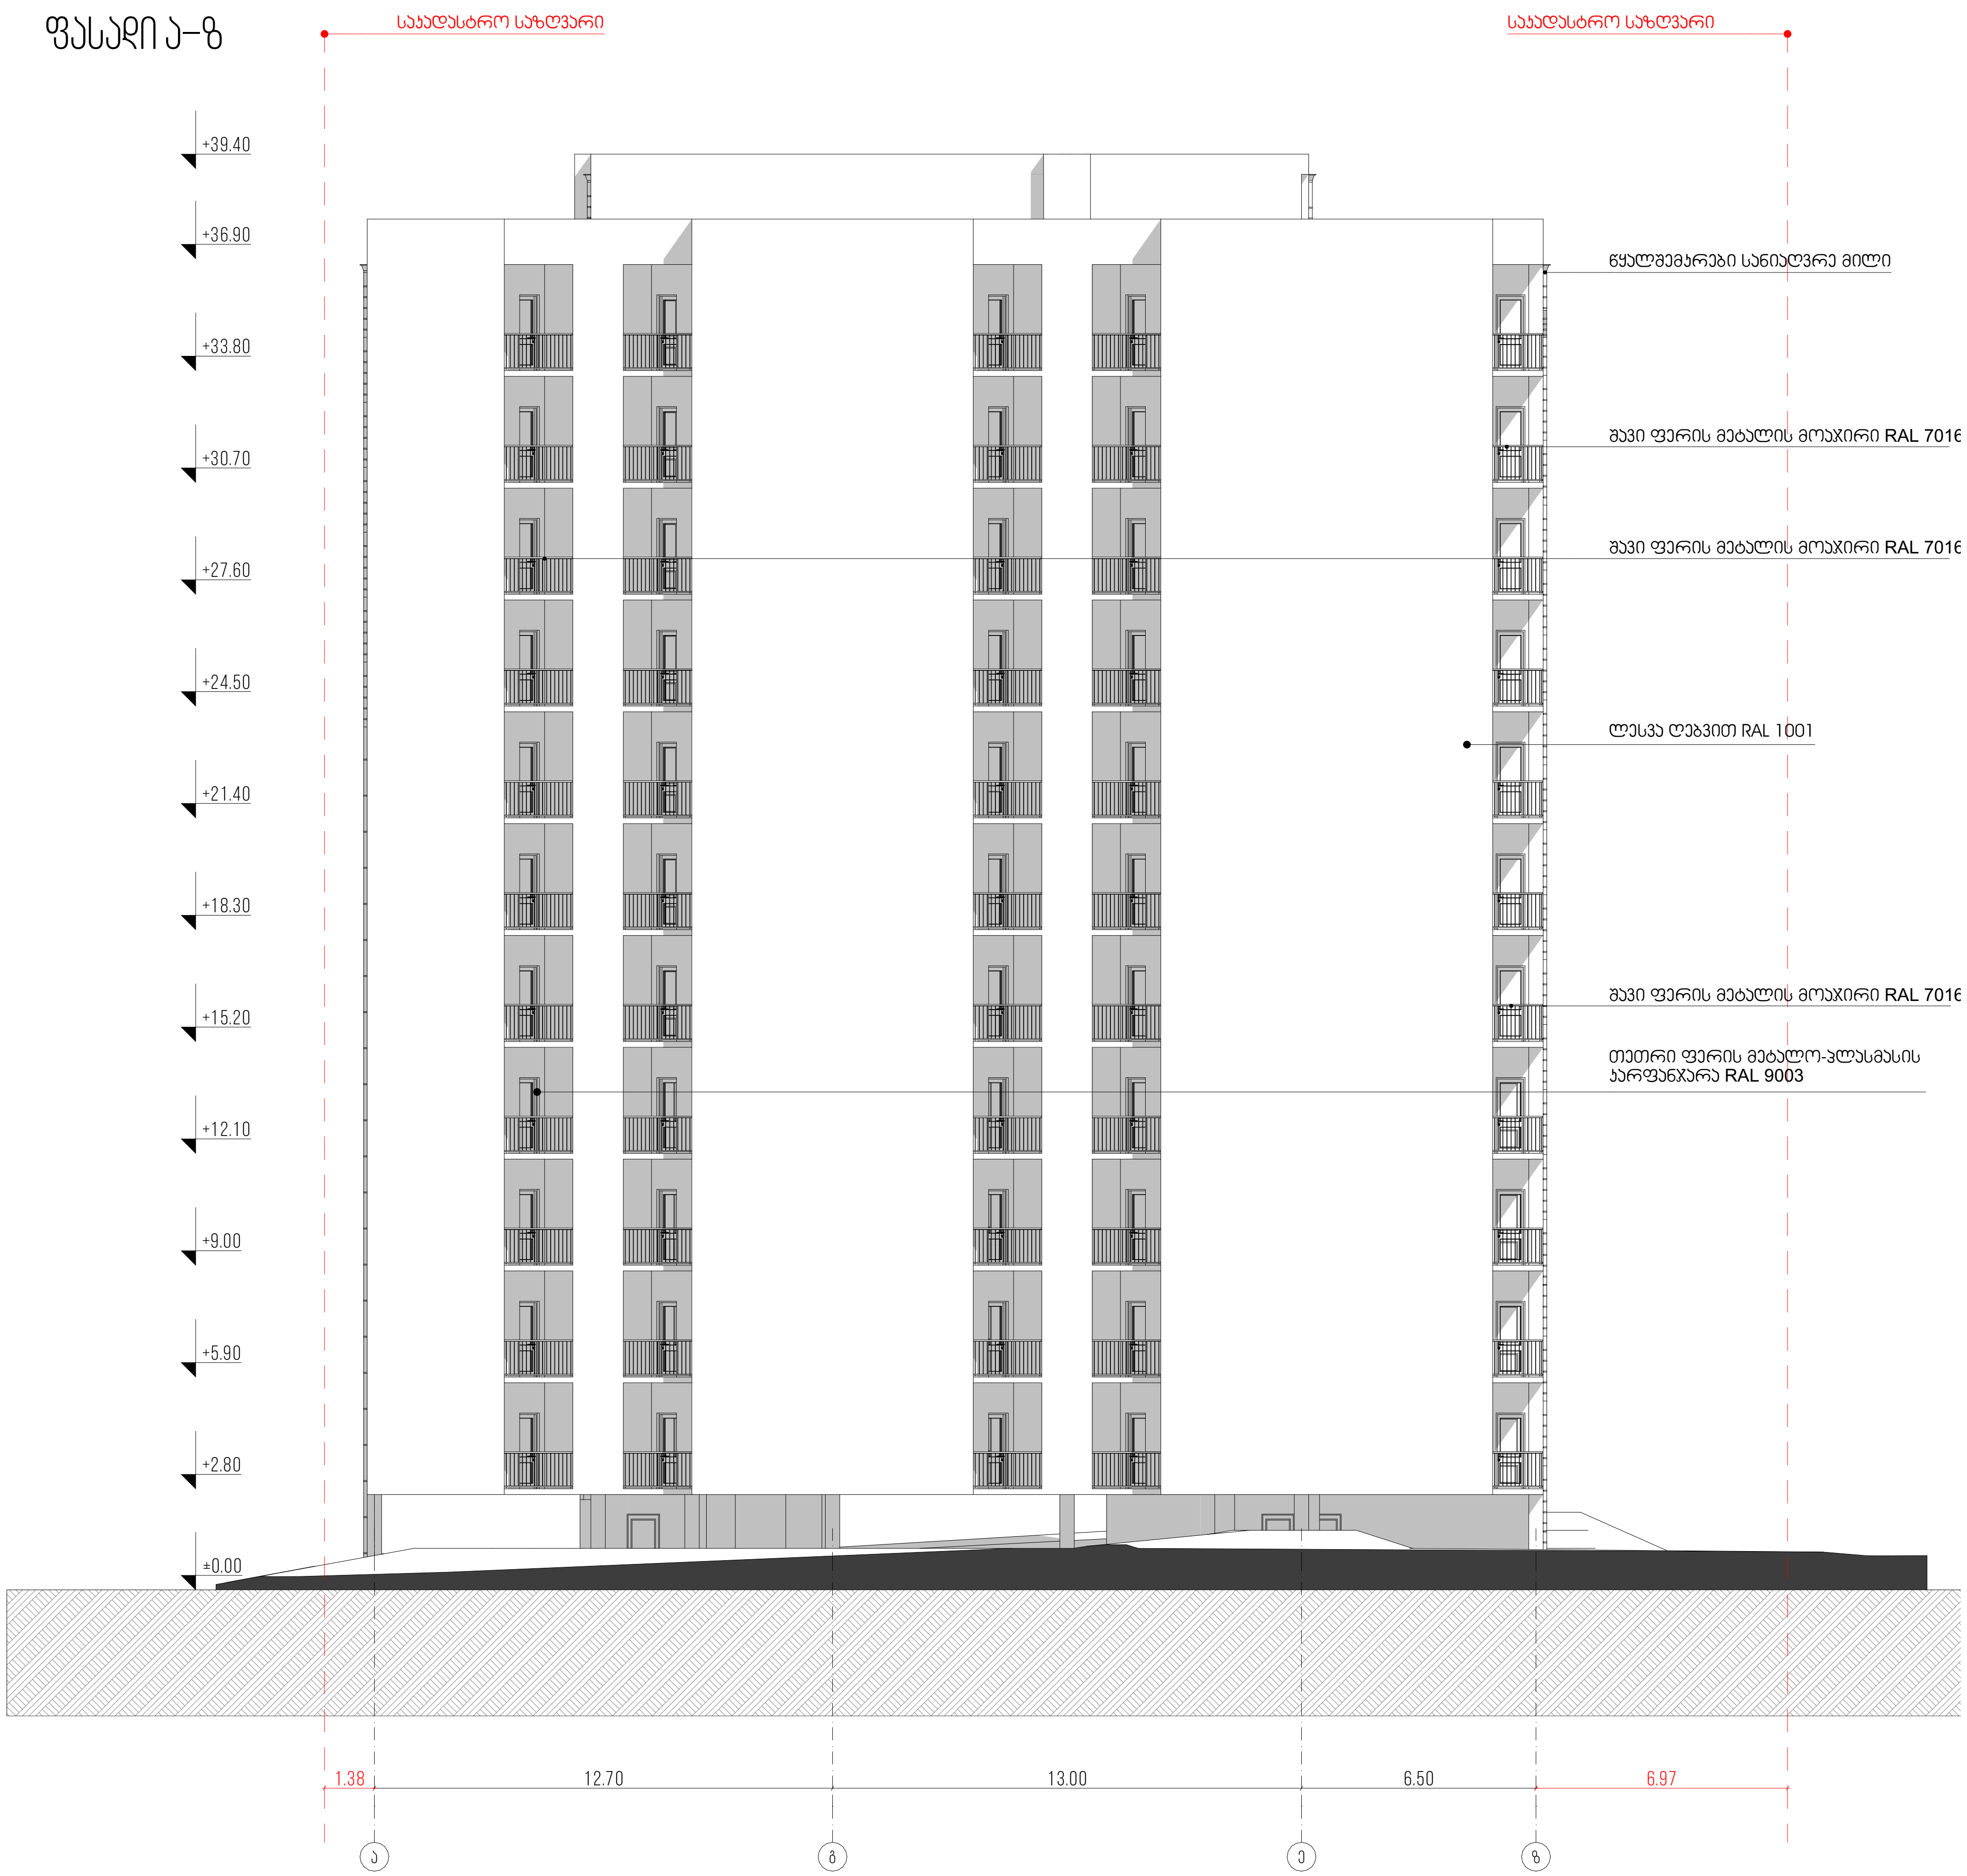

პირობითი აღნიშვნები

- ღერძის ხაზი
- ჭრილის ხაზი
- მიწის ნაკვეთის საკადასტრო საზღვარი
- გასასვლელამდე მაქსიმალური მანძილი
- კედლის ცეცხლმედეგობა (2საათიანი)
- მისაწვდომი სვლაგზი
- EXIT — გასასვლელის განათებული ნიშანი
- სახანძრო განგაშის ხელით სამართავი კოლოფი
- ხელის ცეცხლმაქრი
- სახანძრო მილდგარი (III კლასის სახანძრო მილდგარი)

ტექნიკურ ეკ. მაჩვენებელი

თანამდებობა	გვარი	ხელმოწერა
გენ. დირექტორი	ზ.მიქაშავიძე	
აღმ. დირექტორი	ზ.მიქაშავიძე	
ავტორი	კ.ურუშაძე	
თანაავტორი	დ.გაგნიძე	
დამუშავა	გ.სარიშვილი	
შეამოწმა	კ.ურუშაძე	

დამკვეთი: თამაზ მახარაშვილი

პროექტი: მრავალბინიანი საცხოვრებელი სახლი


ნახაზი: **ფასადი ა-ზ**

მისამართი: ქალაქი თბილისი კახეთის გზატკეცილი N44

მასშტაბი	1:200	
თარიღი		

სტადია	ფურცელი	ფურცლები
მ.კ		



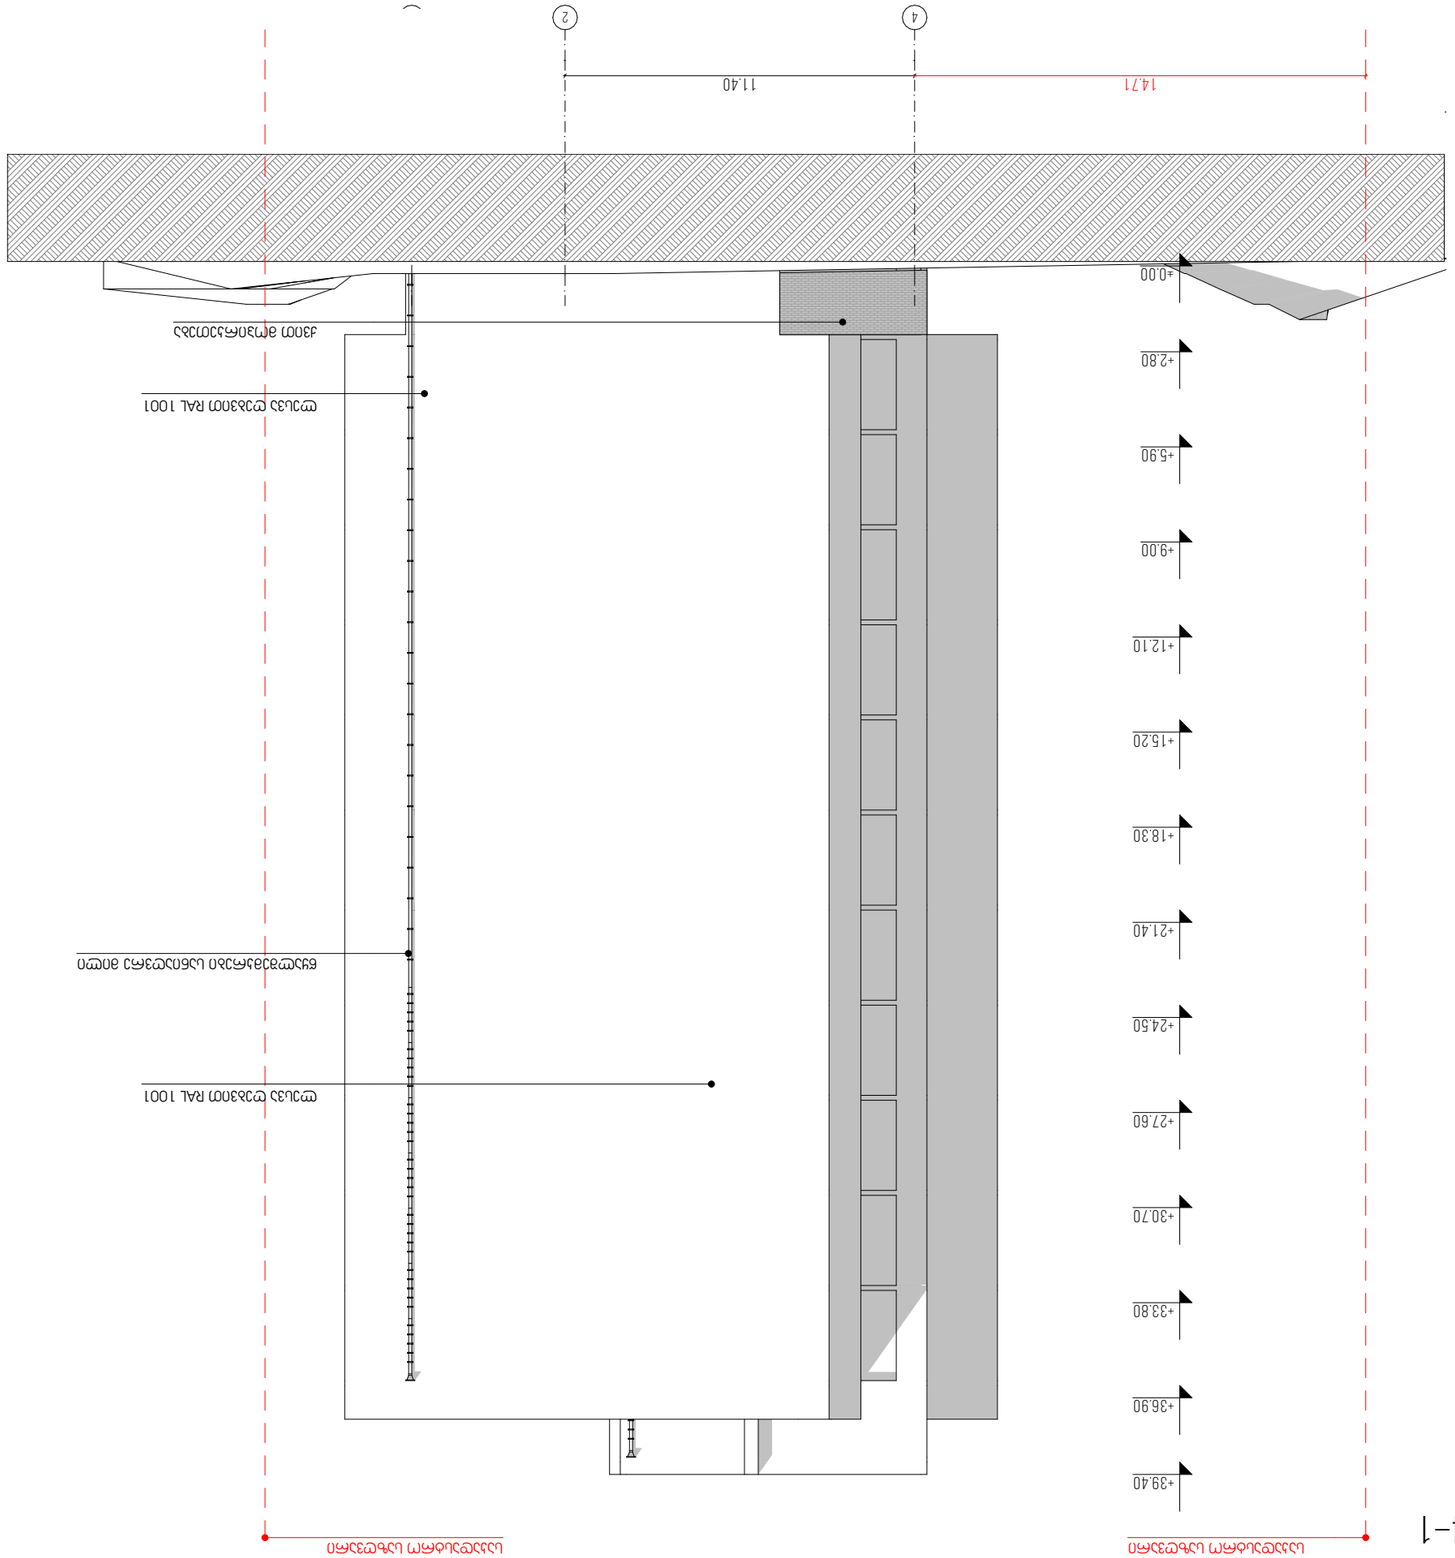




ფასადი 8–ა

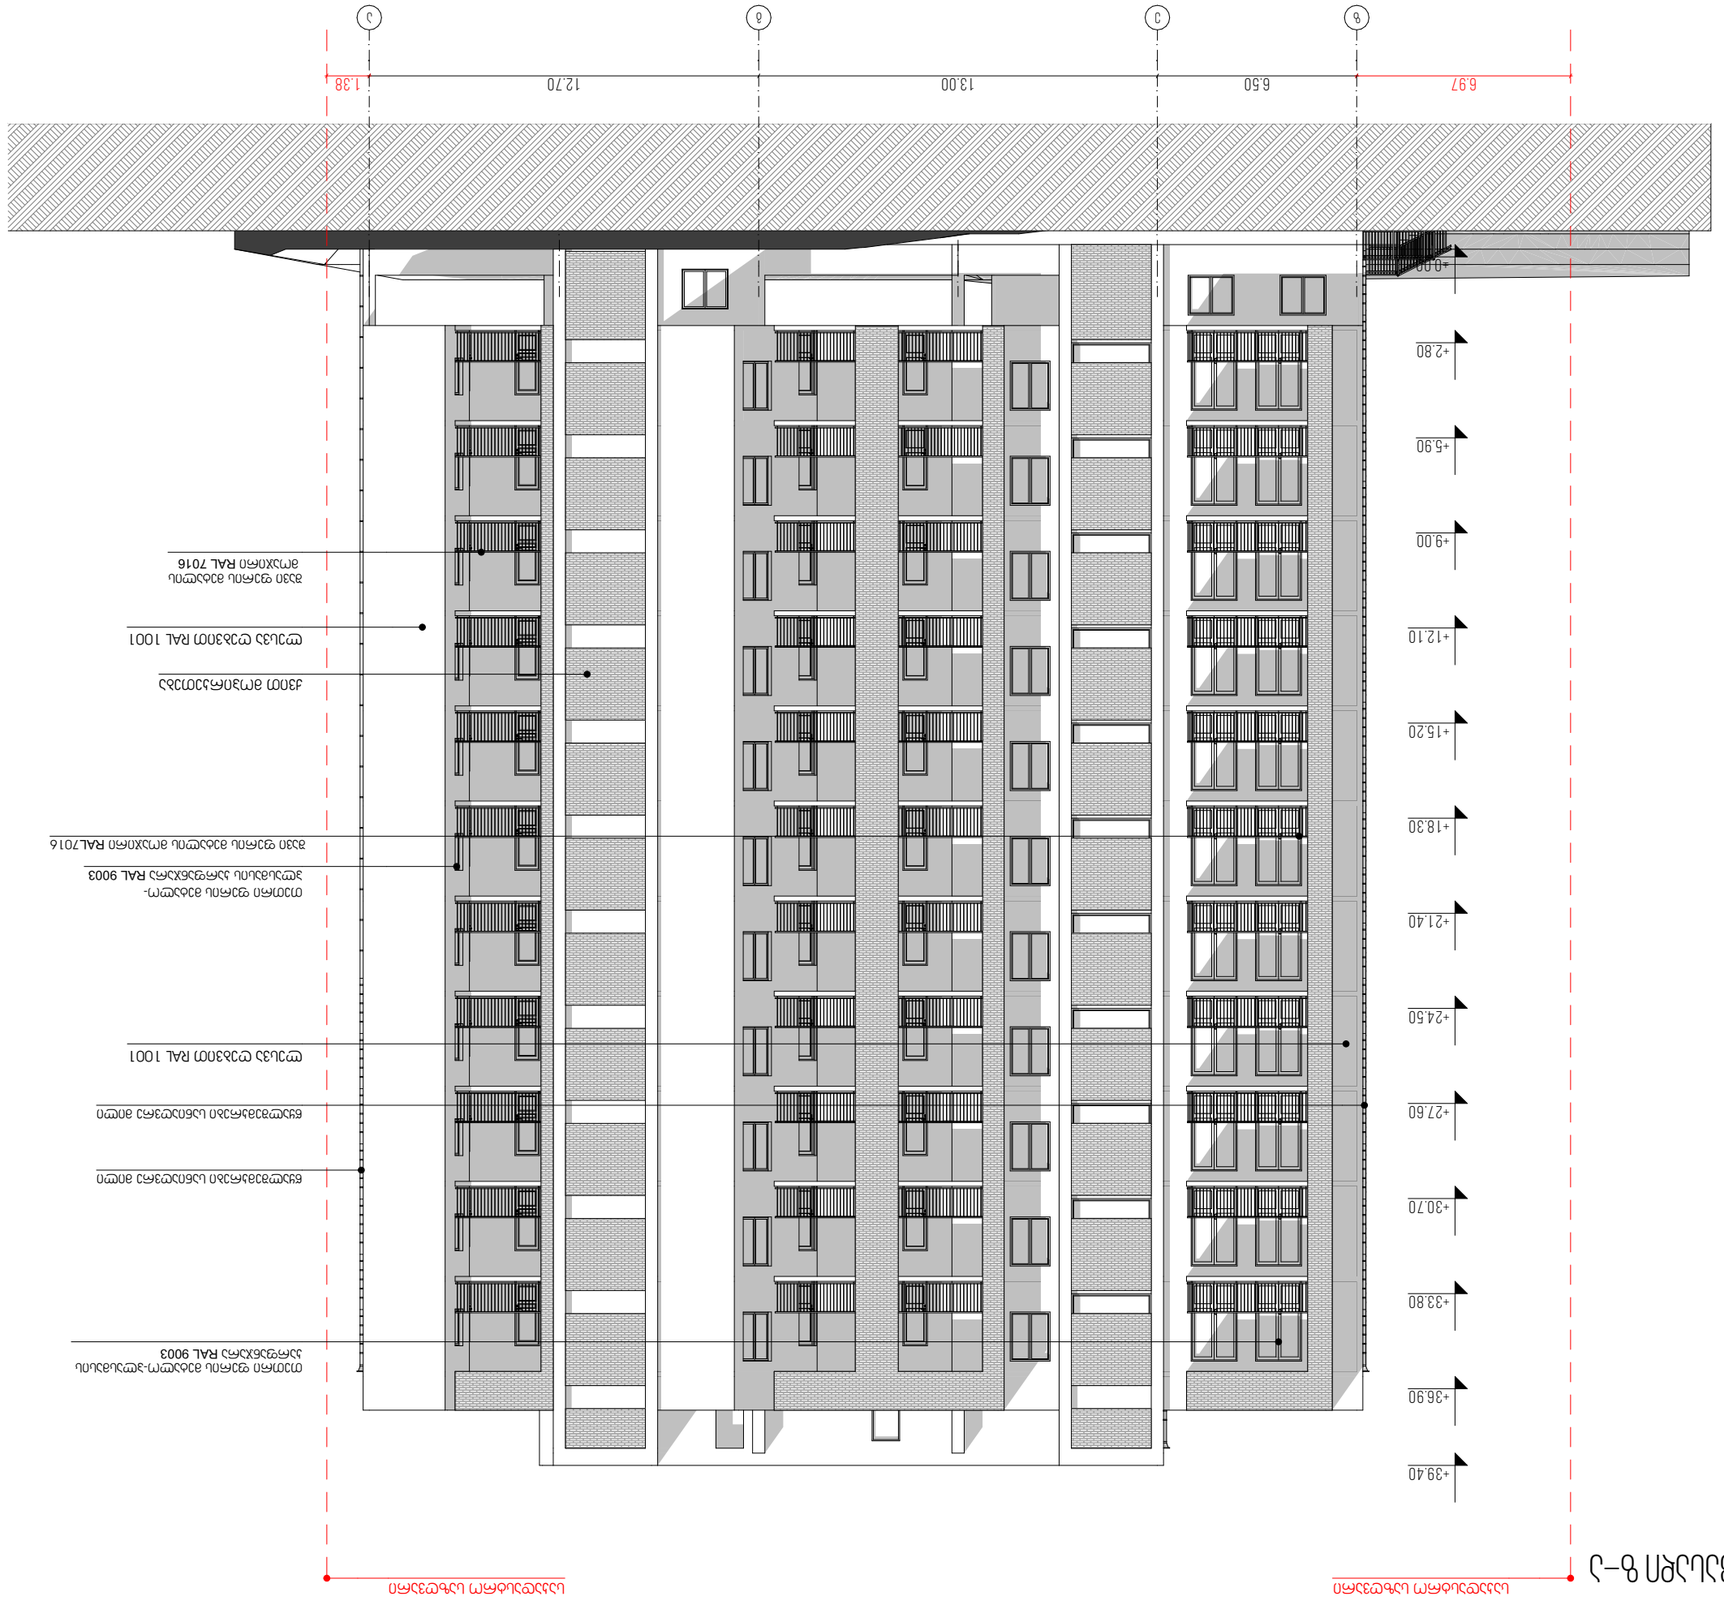
ა
ბ
გ
დ
1.38
12.70
13.00
6.50
6.97
+0.00
+2.80
+5.90
+9.00
+12.10
+15.20
+18.30
+21.40
+24.50
+27.60
+30.70
+33.80
+36.90
+39.40

ფასადი 1-4

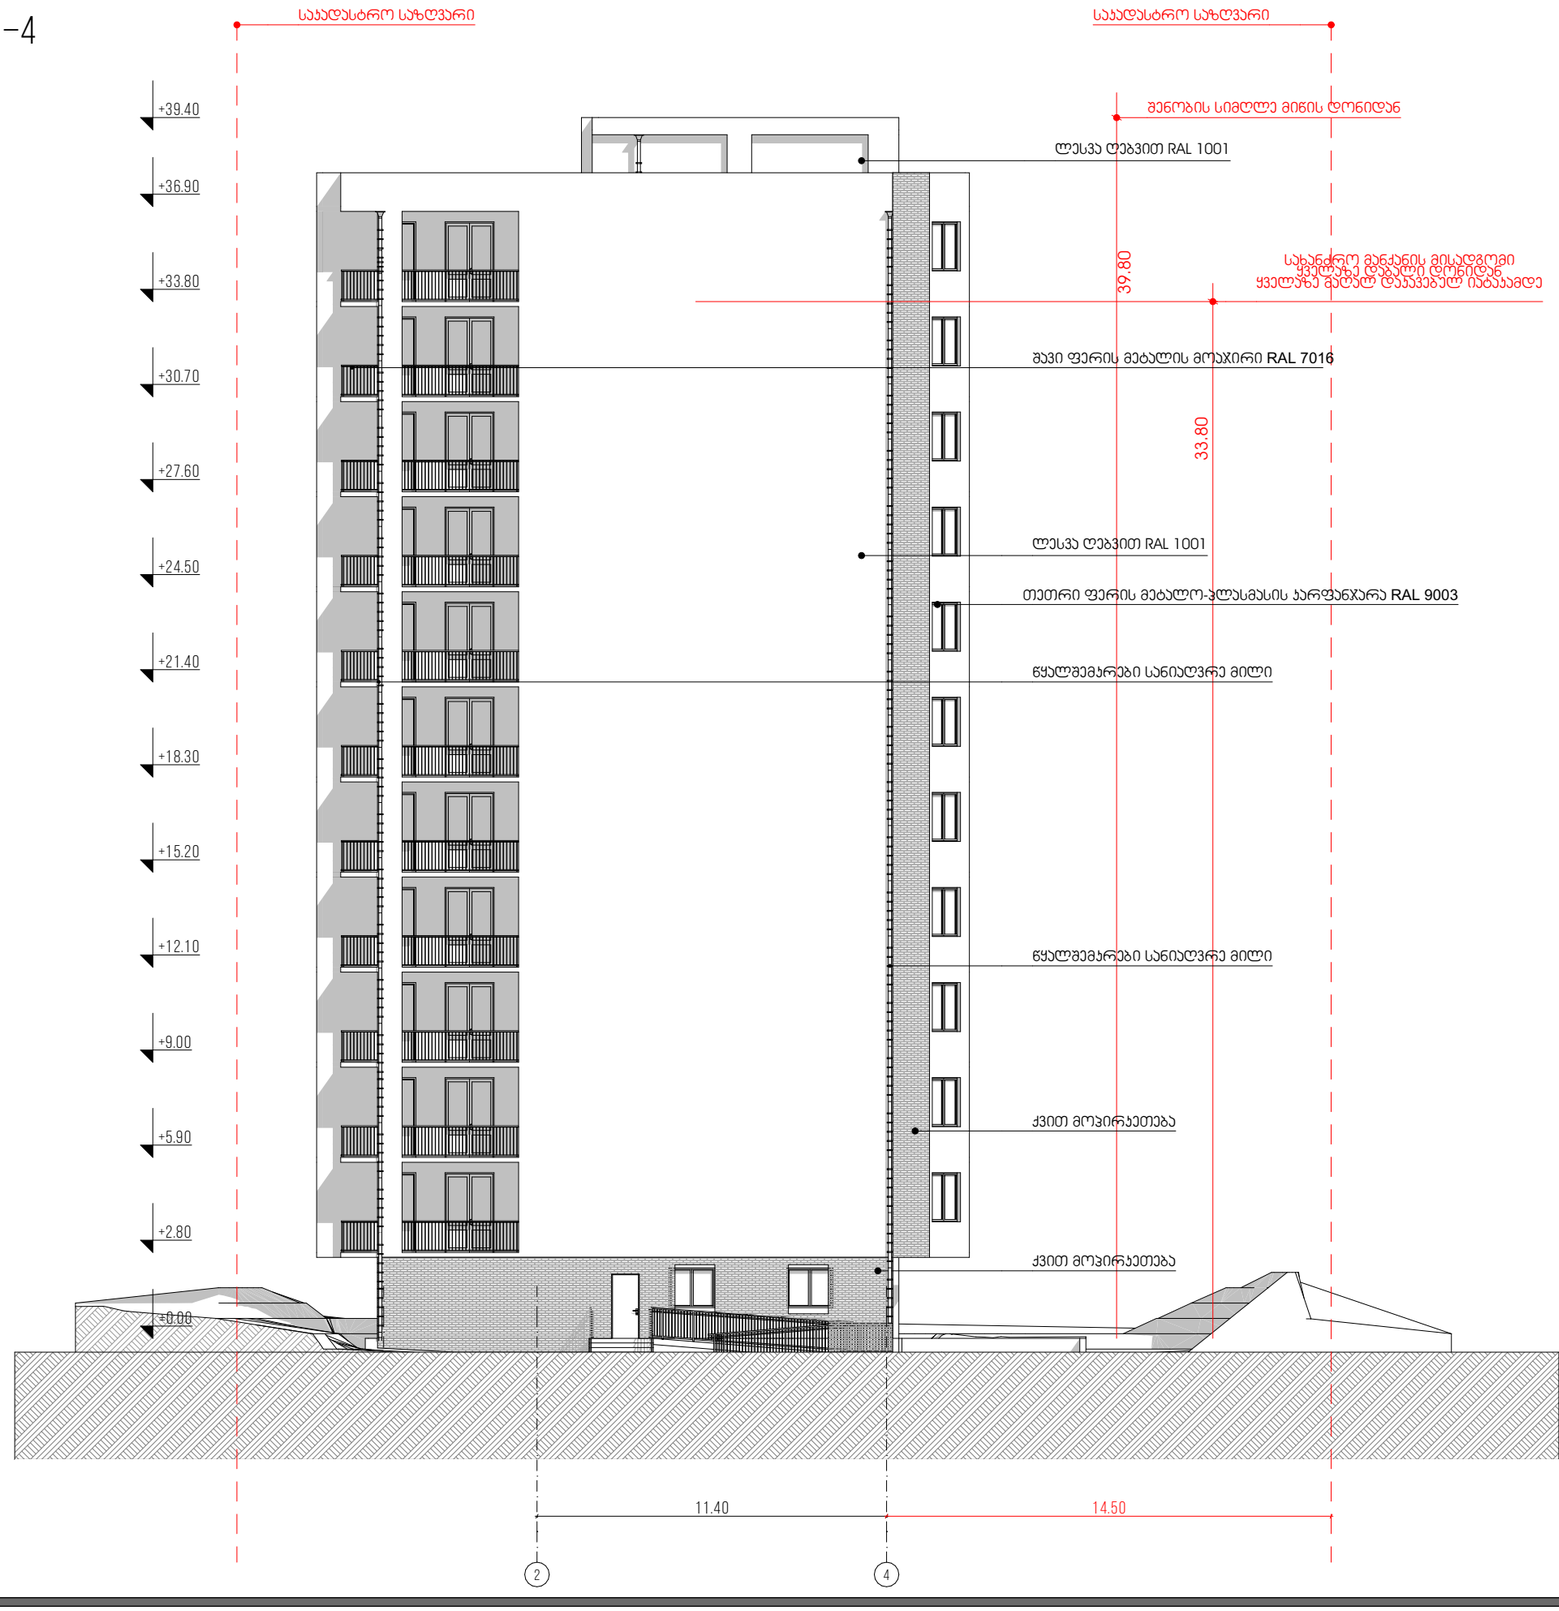

პირობითი აღნიშვნები

- ღერძის ხაზი
- მიწის ნაკვეთის საკადასტრო საზღვარი
- გასასვლელის განათებული ნიშანი
- სახანძრო განგაშის ხელით სამართავი კოლოფი
- ხელის ცეცხლსაქრობი
- სახანძრო მილსადენი III კლასის სახანძრო მილსადენი

ტექნიკურ ეპ. მარჩენებელი

თანამდებობა	გვარი	ხელმოწერა
გენ. დირექტორი	ზ.მიქაძე	
აღმ. დირექტორი	ზ.მიქაძე	
პროექტი	კ.ჯანდიერი	
თანაავტორი	დ.ბაბნიძე	
დაკვეთა	მ.საჩიველი	
შეთანხმება	კ.ჯანდიერი	

დანართი: თბილისი მახარაძვილი

პროექტი: მრავალბინიანი საცხოვრებელი სახლი

ნახაზი: ფასადი 1-4

მისამართი: ქალაქი თბილისი კახეთის გზატკეცილი N44

მასშტაბი	1:200	
თარიღი		
სტადია	ფურცელი	ფურცლები
მ.პ		