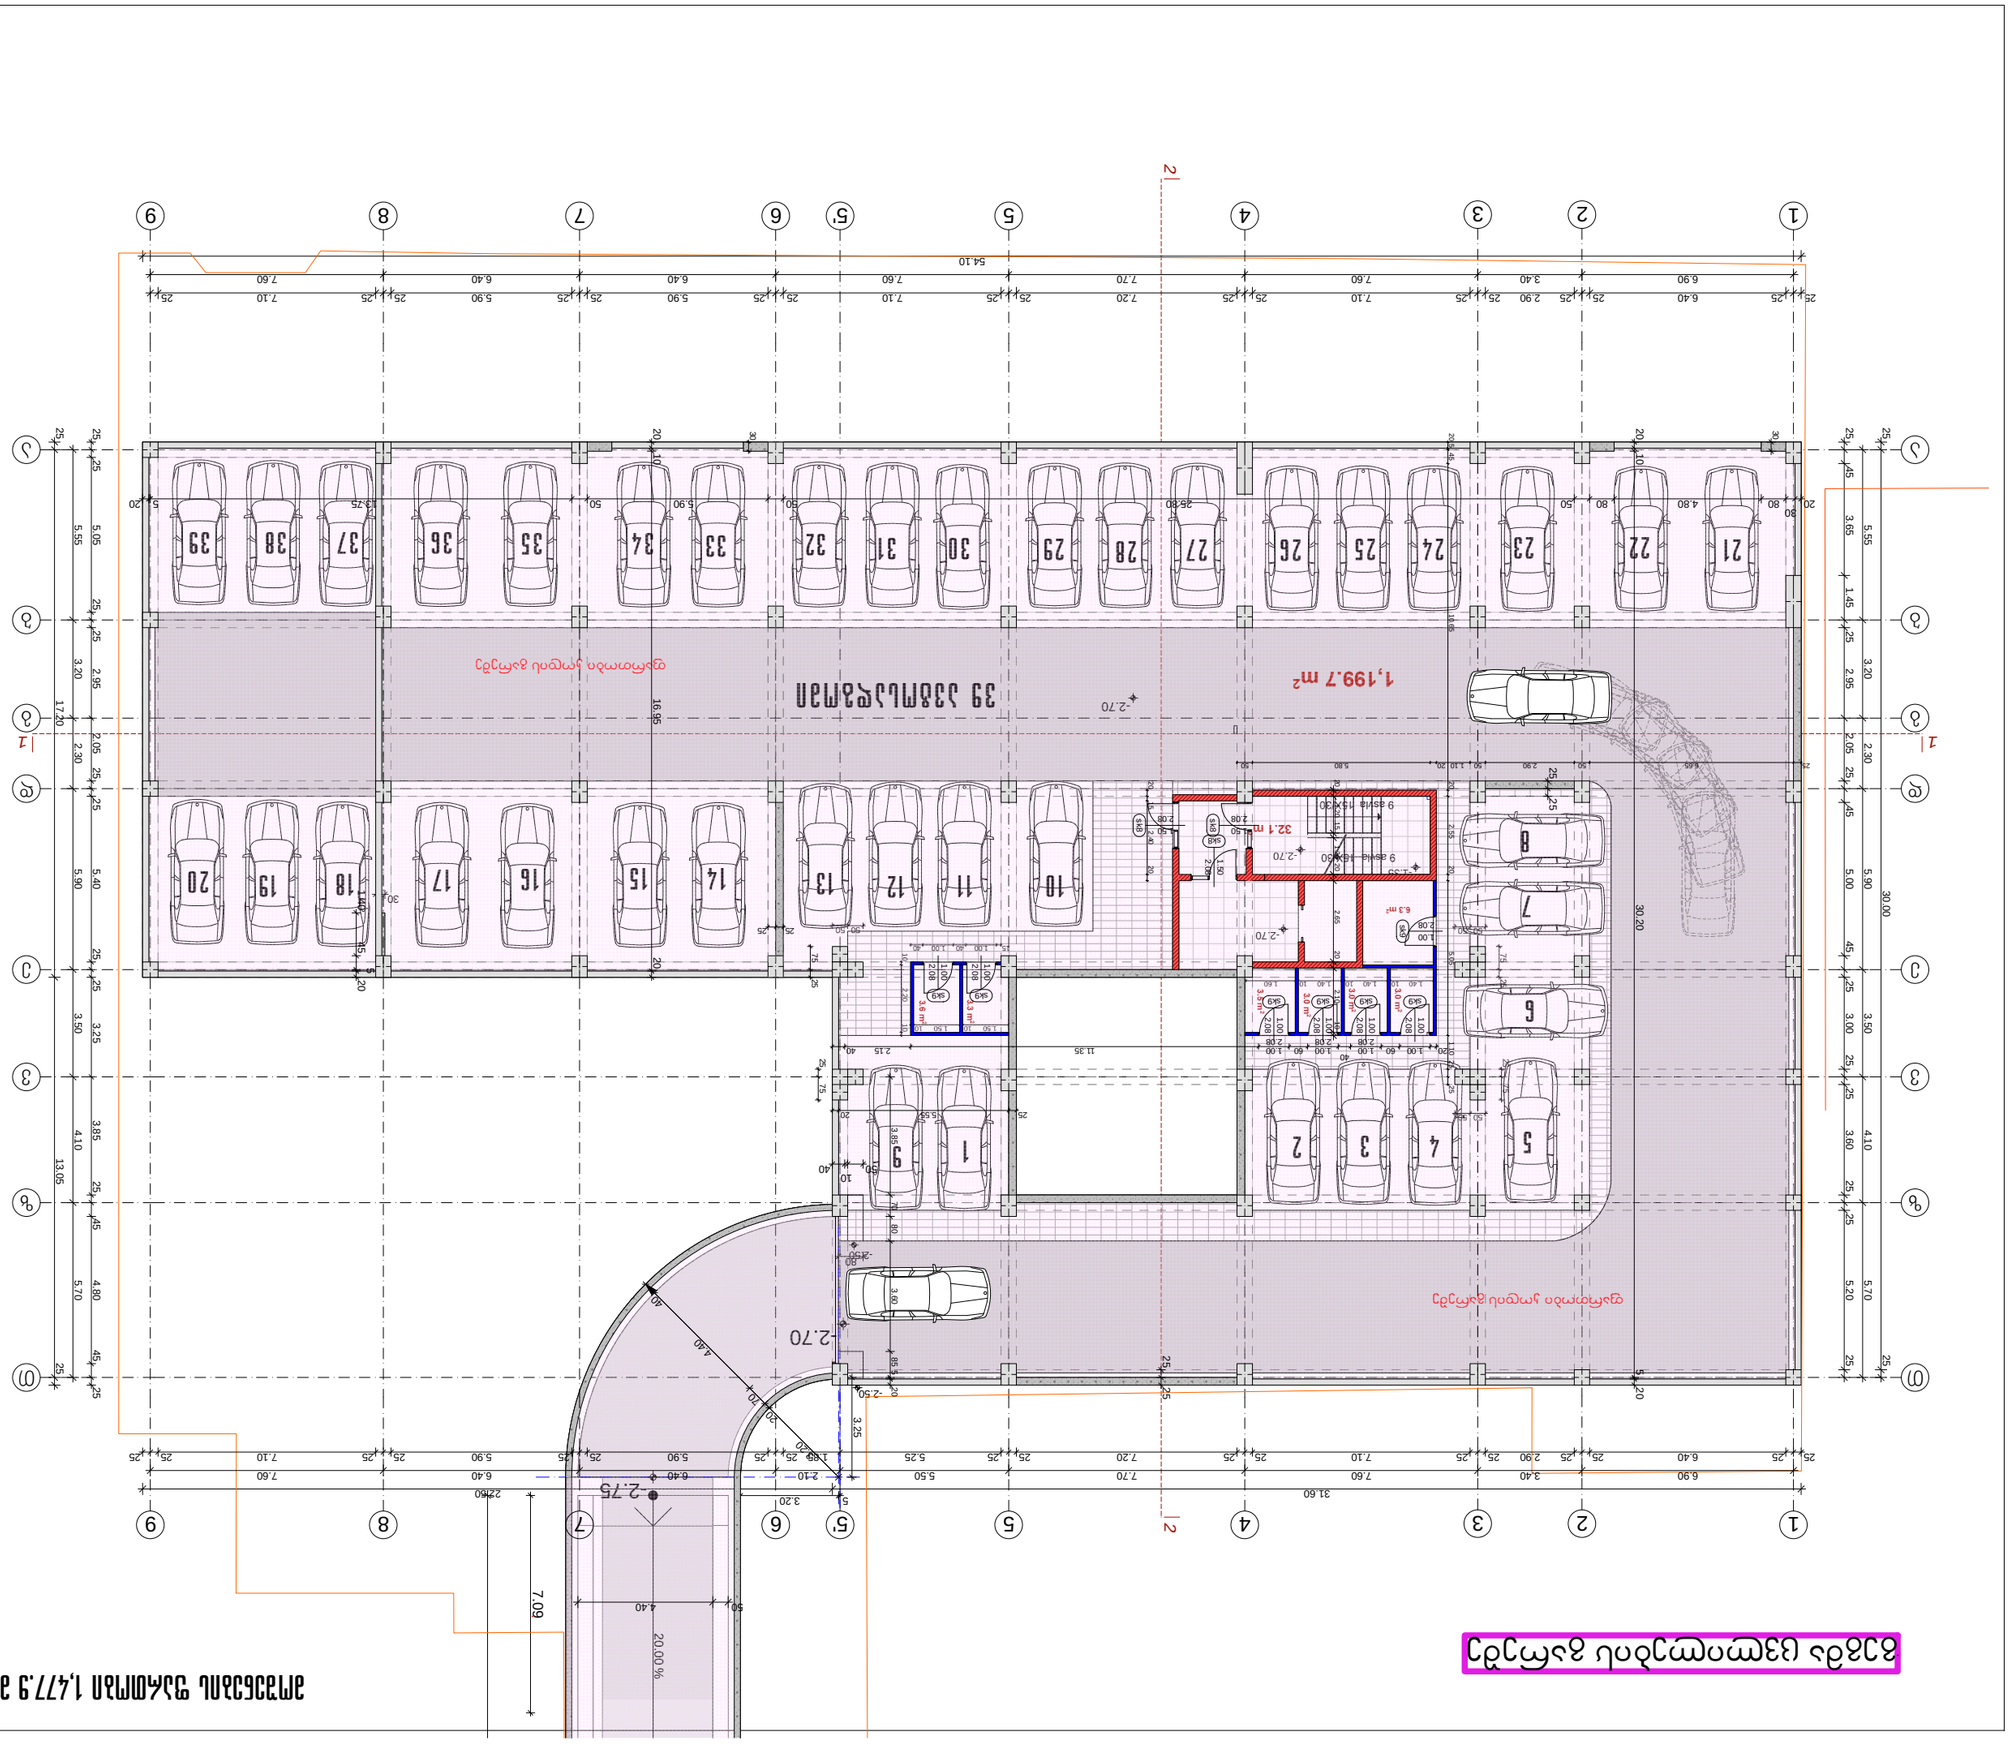













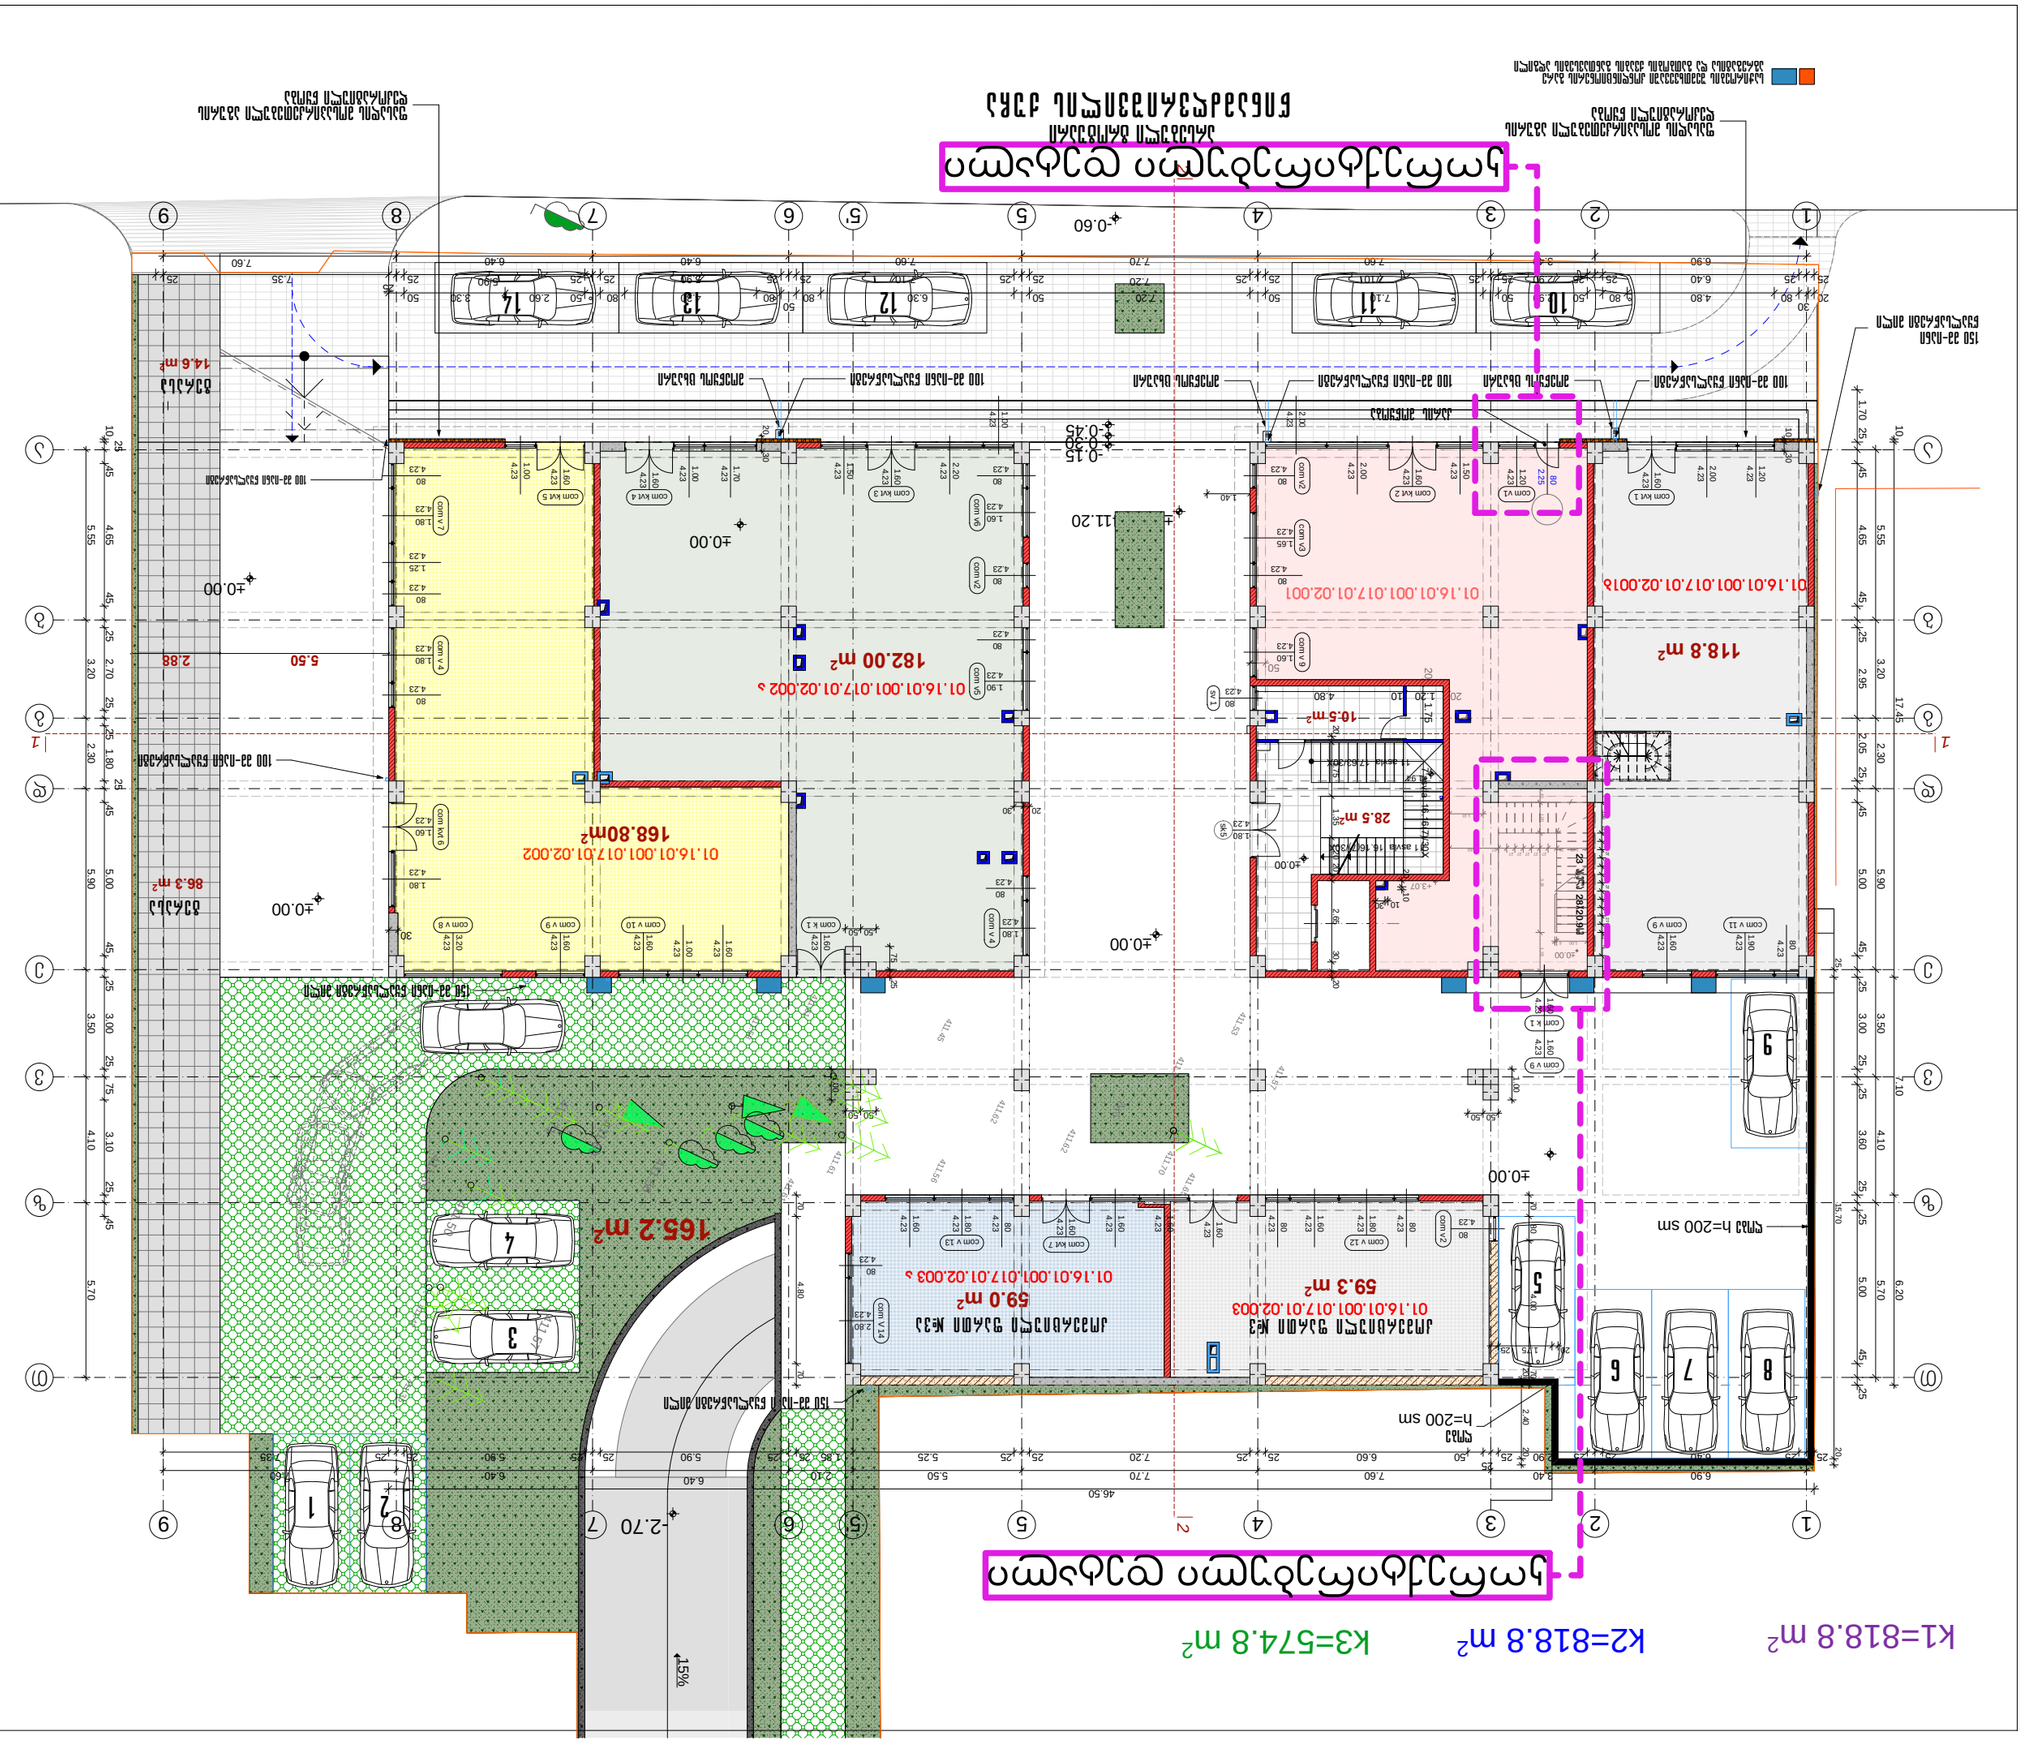
К1=818.8 m²
К2=818.8 m²
К3=574.8 m²

სართული წარმოადგენს არასრულ სართულს და კ2=0.0 მ2

k2=0.0 m²

კორექტირებული დეტალი
არასრული სართული

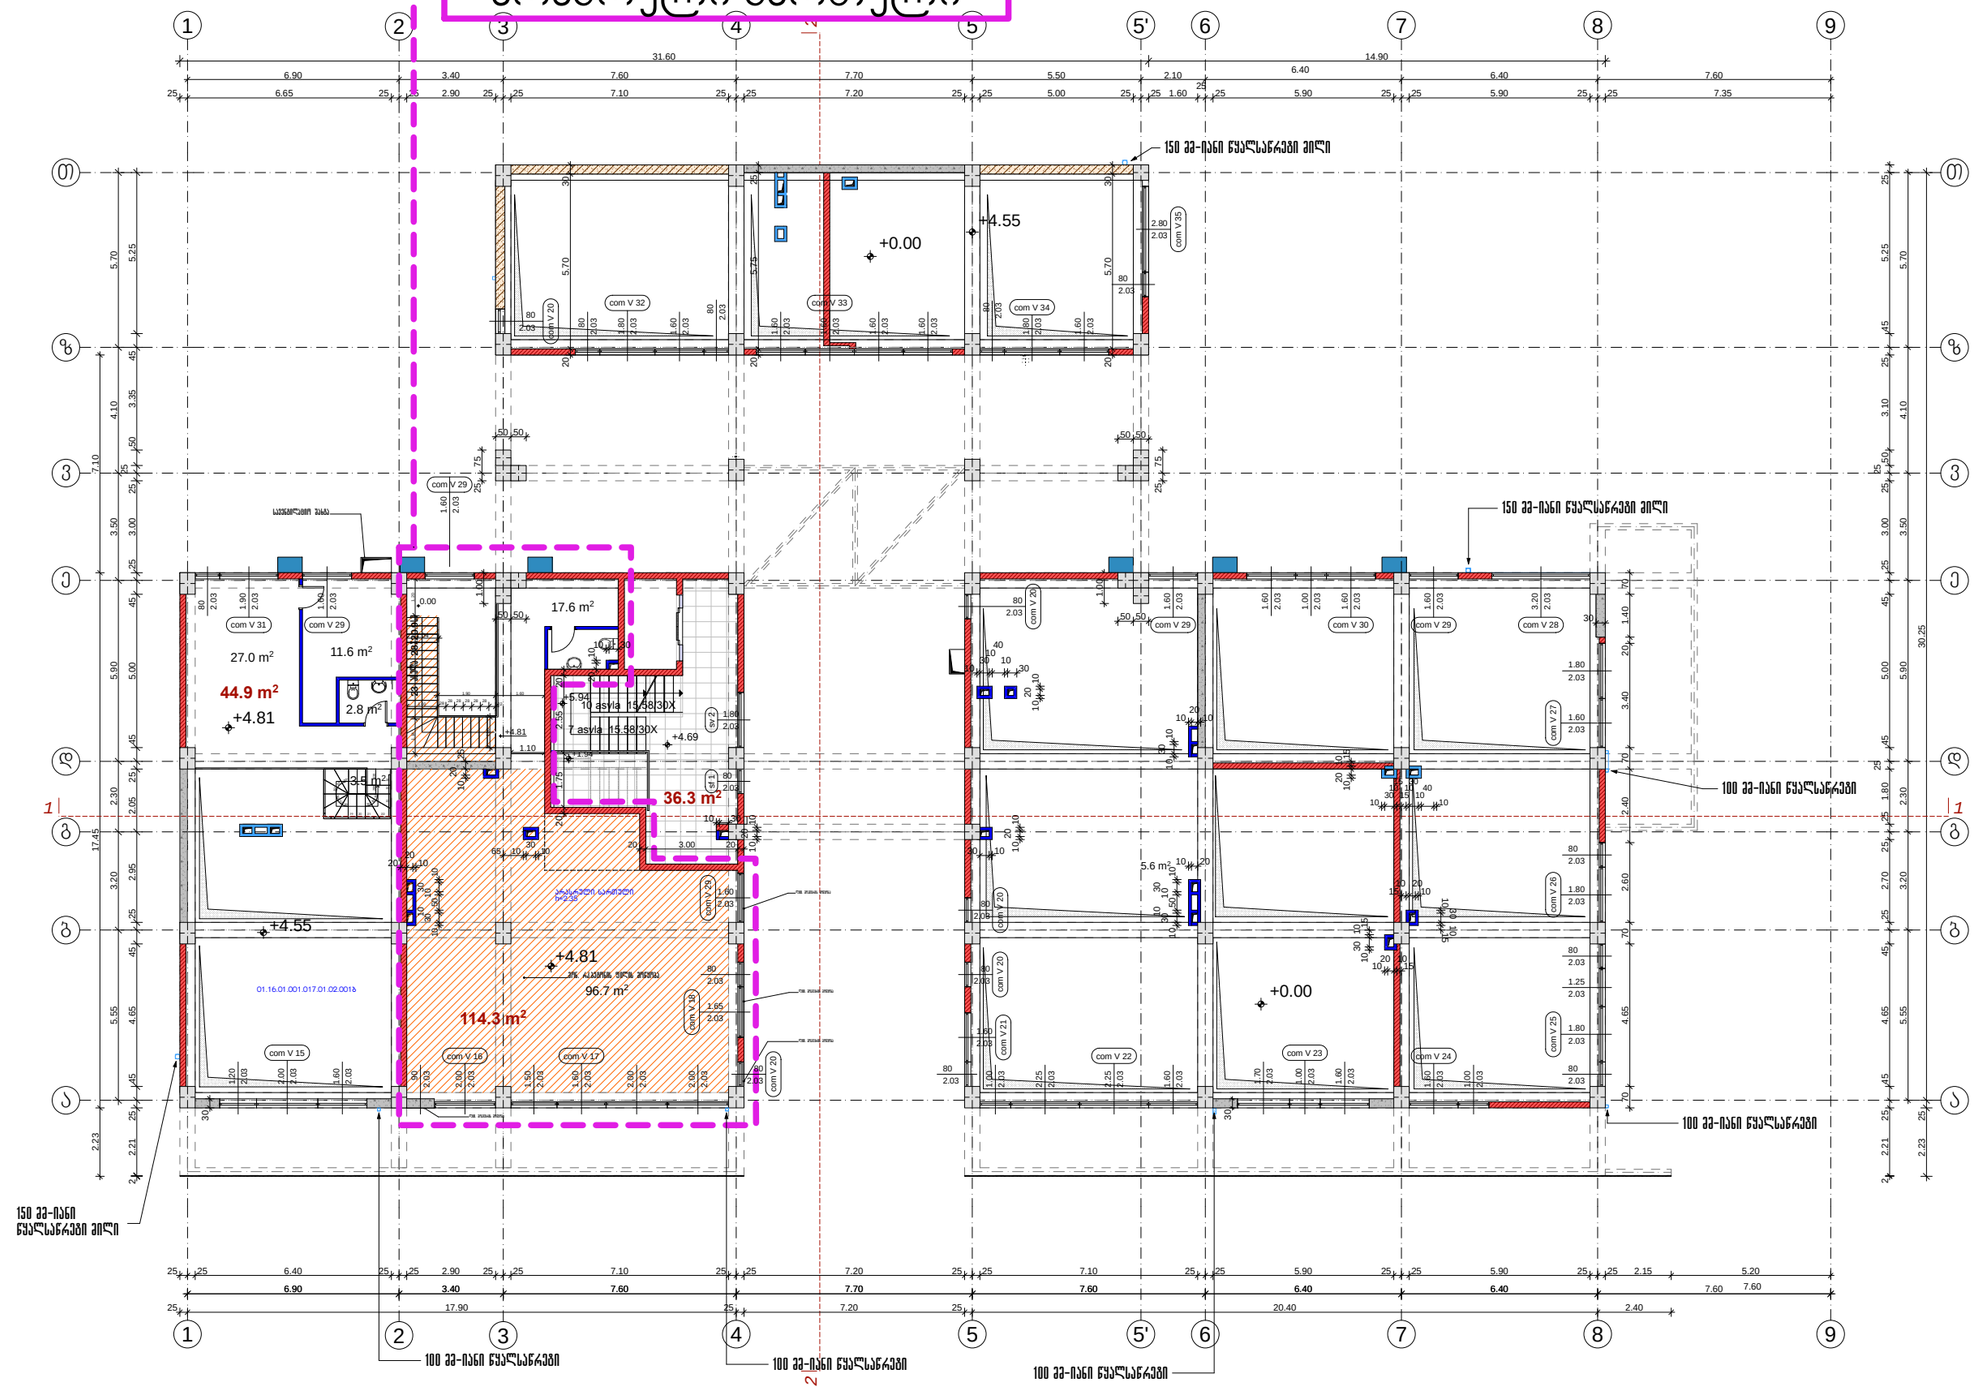

ფორმატი A-3	მასშტაბი 2022 წ.	ცვლილება №

ექსპლიკაცია

სადარბაზოს ფართობი	36.3 მ2
დამხმარე ფართობი	44.9 მ2
დამხმარე ფართობი	114.3 მ2

პირობითი აღნიშვნები

- 30 სმ-იანი აგური
- 20 სმ-იანი ბლოკი
- 10 სმ-იანი მიწრის ბლოკი
- ღიაფრაგმა
- 20 სმ-იანი ბლოკი h=110 სმ
- საფასადე აგურის ქვედელი-მოპირკეთება


შენიშვნა

შენობის 0.00 შეესაბამება აბსოლუტური ნიშნულს 411.20

არქიტექტის სახელწოდება

მრავალბინიანი საცხოვრებელი სახლი წინამძღვრიშვილის ქუჩაზე №125

აქსისი		მაქრო. პრ.:
თანამდებობა	გვარი	ხელმოწერა
სპარ.დეპ.დირ.	ნ.ჭოლოშვილი	
პრ.ინ.პრქტ.	ნ.ქილასონია	
პრ.პეგმორები	ნ.ქილასონია	
	ნ.ნოსრატაშვილი	
	ო.ჭოგოძე	
სტადია	არქიტექტი	მასშტ. 1:150
ფურცლის ზომა 4.85 ნიმუნებზე		ფურცლები 48

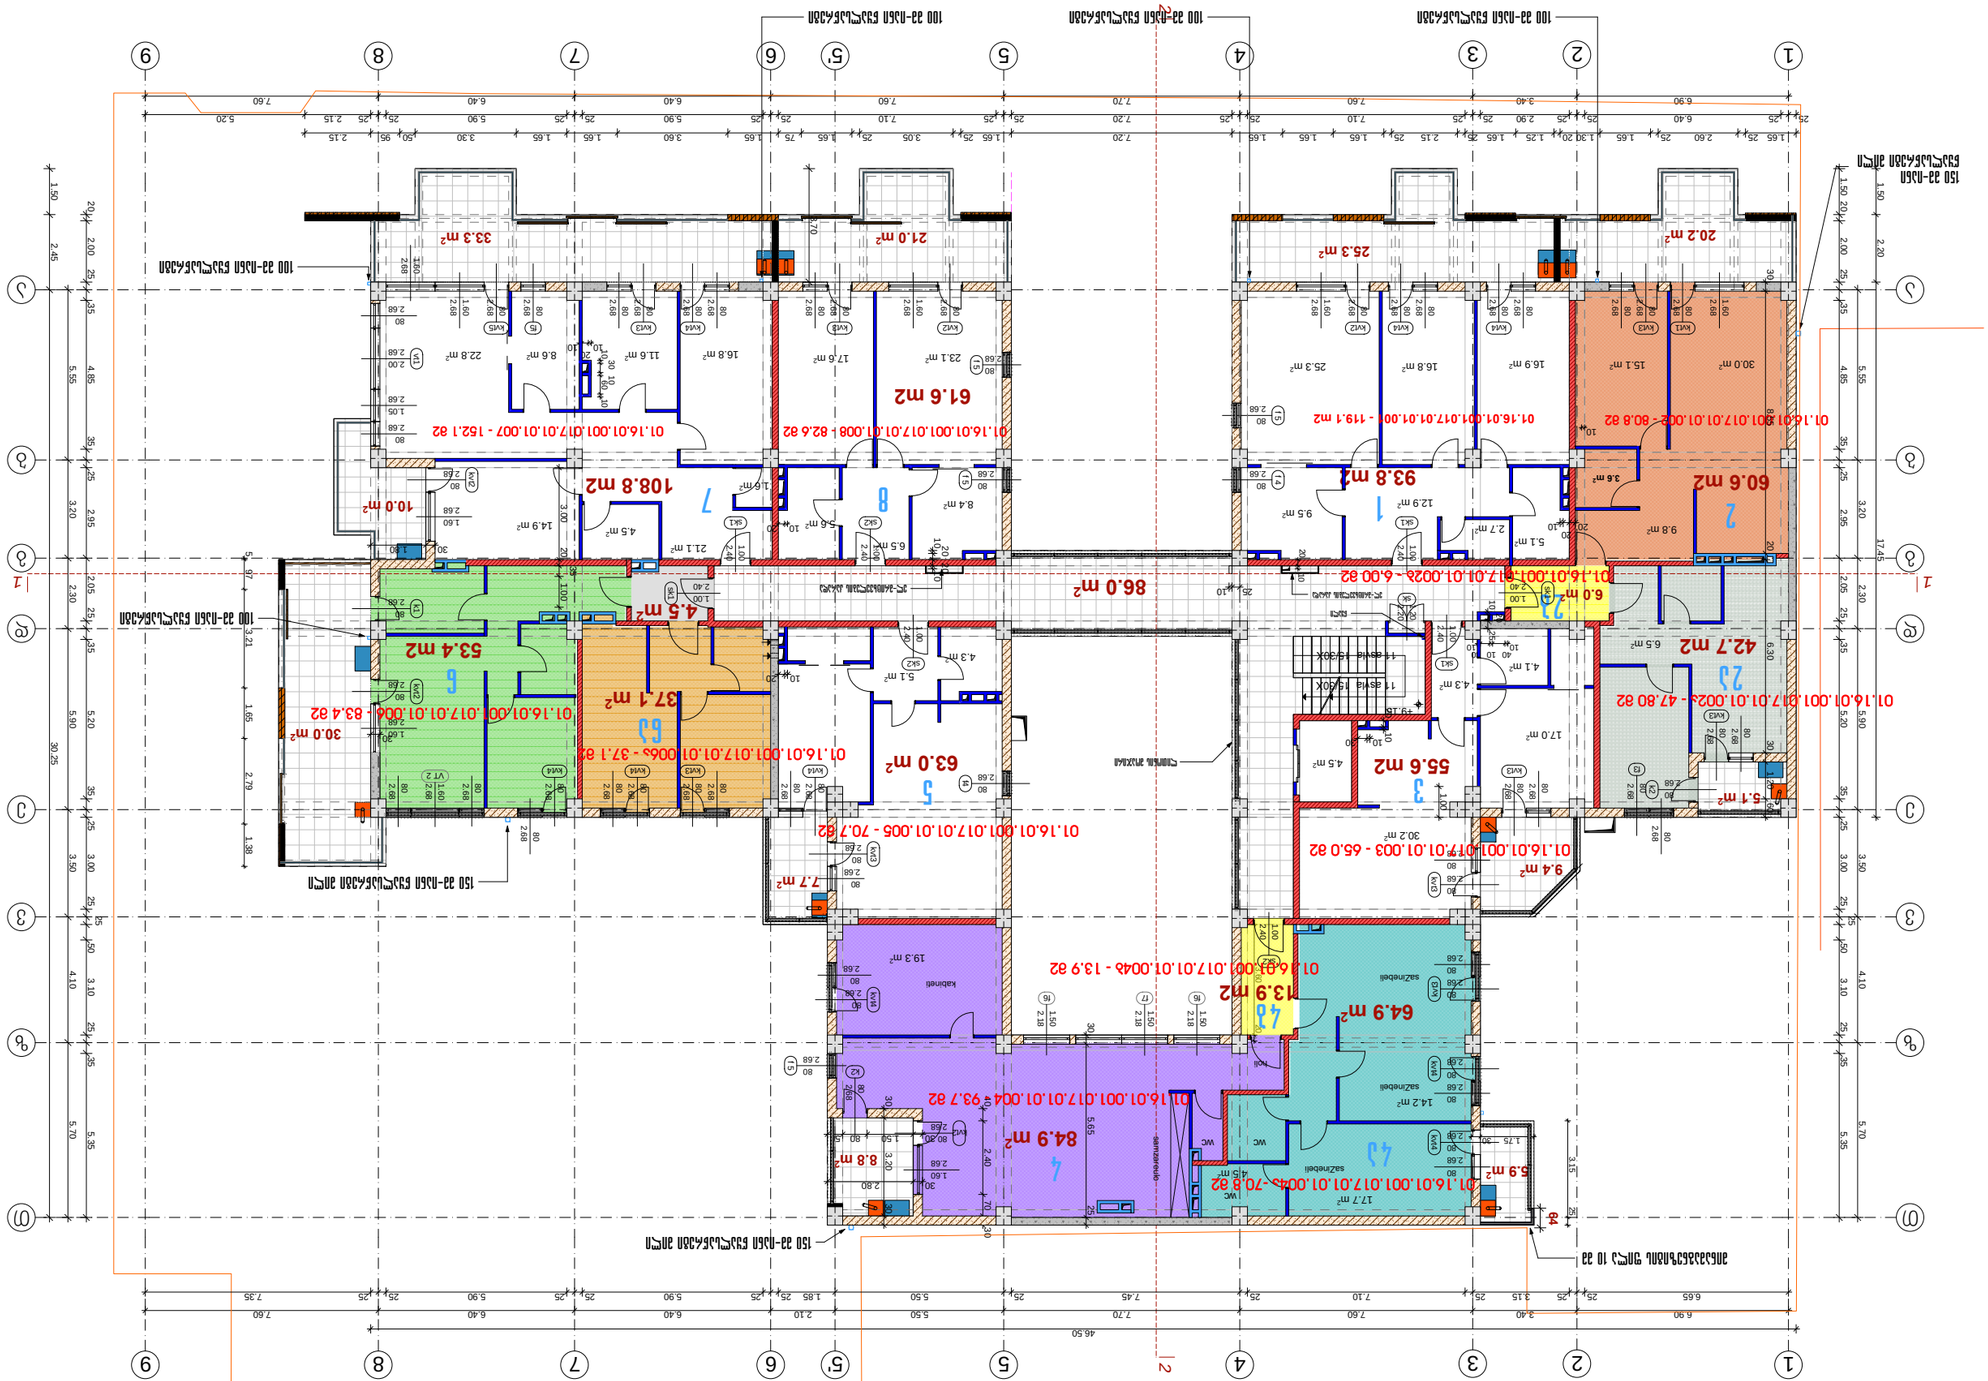












k2=897.1 m^2

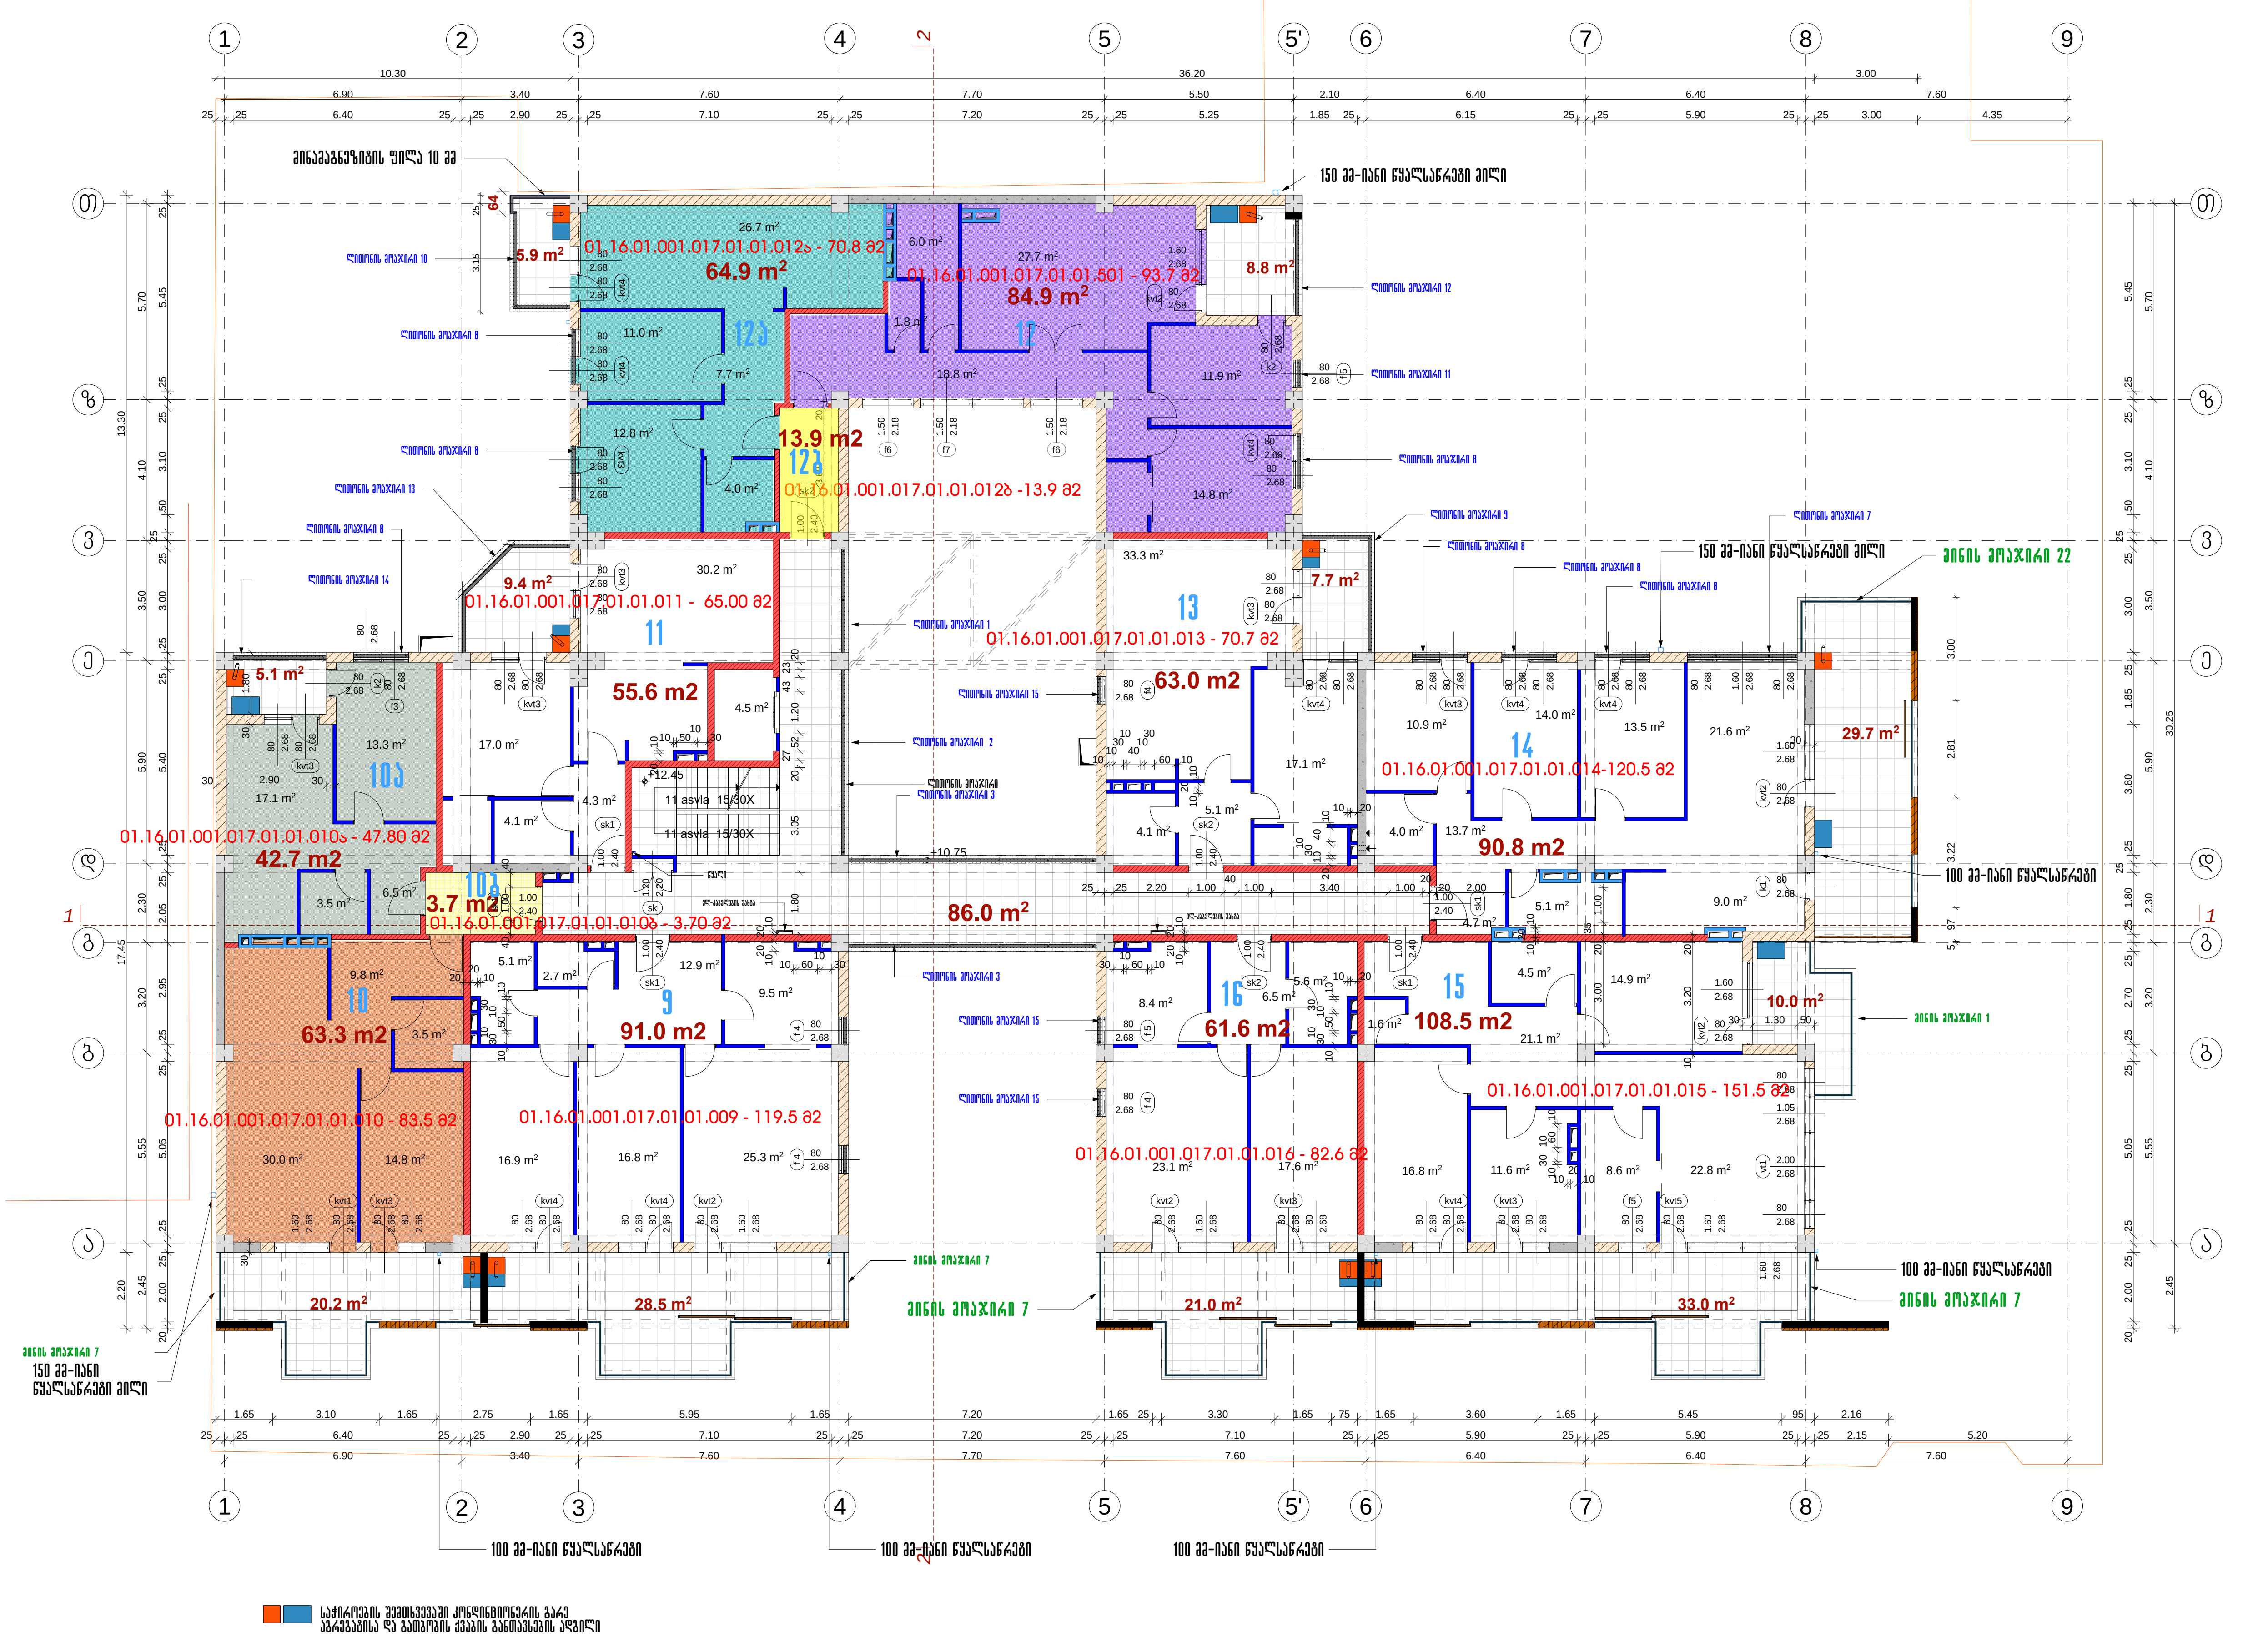

ფორმატი A-3	თბილისი 2024 წ.	დაკვეთა №

ექსპლიკაცია

საცხოვრებელი ფართობი - 743.9 მ2
საზაფხულო ფართობი - 179.3 მ2
სადარბაზოს ფართობი - 86.0 მ2

პირობითი აღნიშვნები

- წითელი ხაზი
- 30 სმ-იანი აგური
- 20 სმ-იანი ბლოკი
- 10 სმ-იანი ბიხრის ბლოკი
- მონოლითური კედელი
- დიაფრაგმა
- 20 სმ-იანი ბლოკი h=110 სმ
- საფასადე აგურის კედელი-მოპირკეთება

შენიშვნა


შენობის 0.00 შეესაბამება აბსოლუტური ნიშნულს 411.20

პროექტის სახელწოდება

მრავალბინიანი საცხოვრებელი სახლი წინამძღვრიშვილის ქუჩაზე №125

აქსისი   იურიდ. მის.:

თანამდებობა	გვარი	ხელმოწერა
საპრ.დეპ.დირ.	ნ.მოსულიშვილი	
არ.მთ.არქიტ.	ნ.კილასონია	
არ.ავტორები	ნ.კილასონია	
	ნ.ხოსრუაშვილი	
	ო.გობაკა	
სტადია	პროექტი	მასშტ. 1:200
გეგმა 10.80 ნიშნულზე	ფურცლები	ფურცელი 50

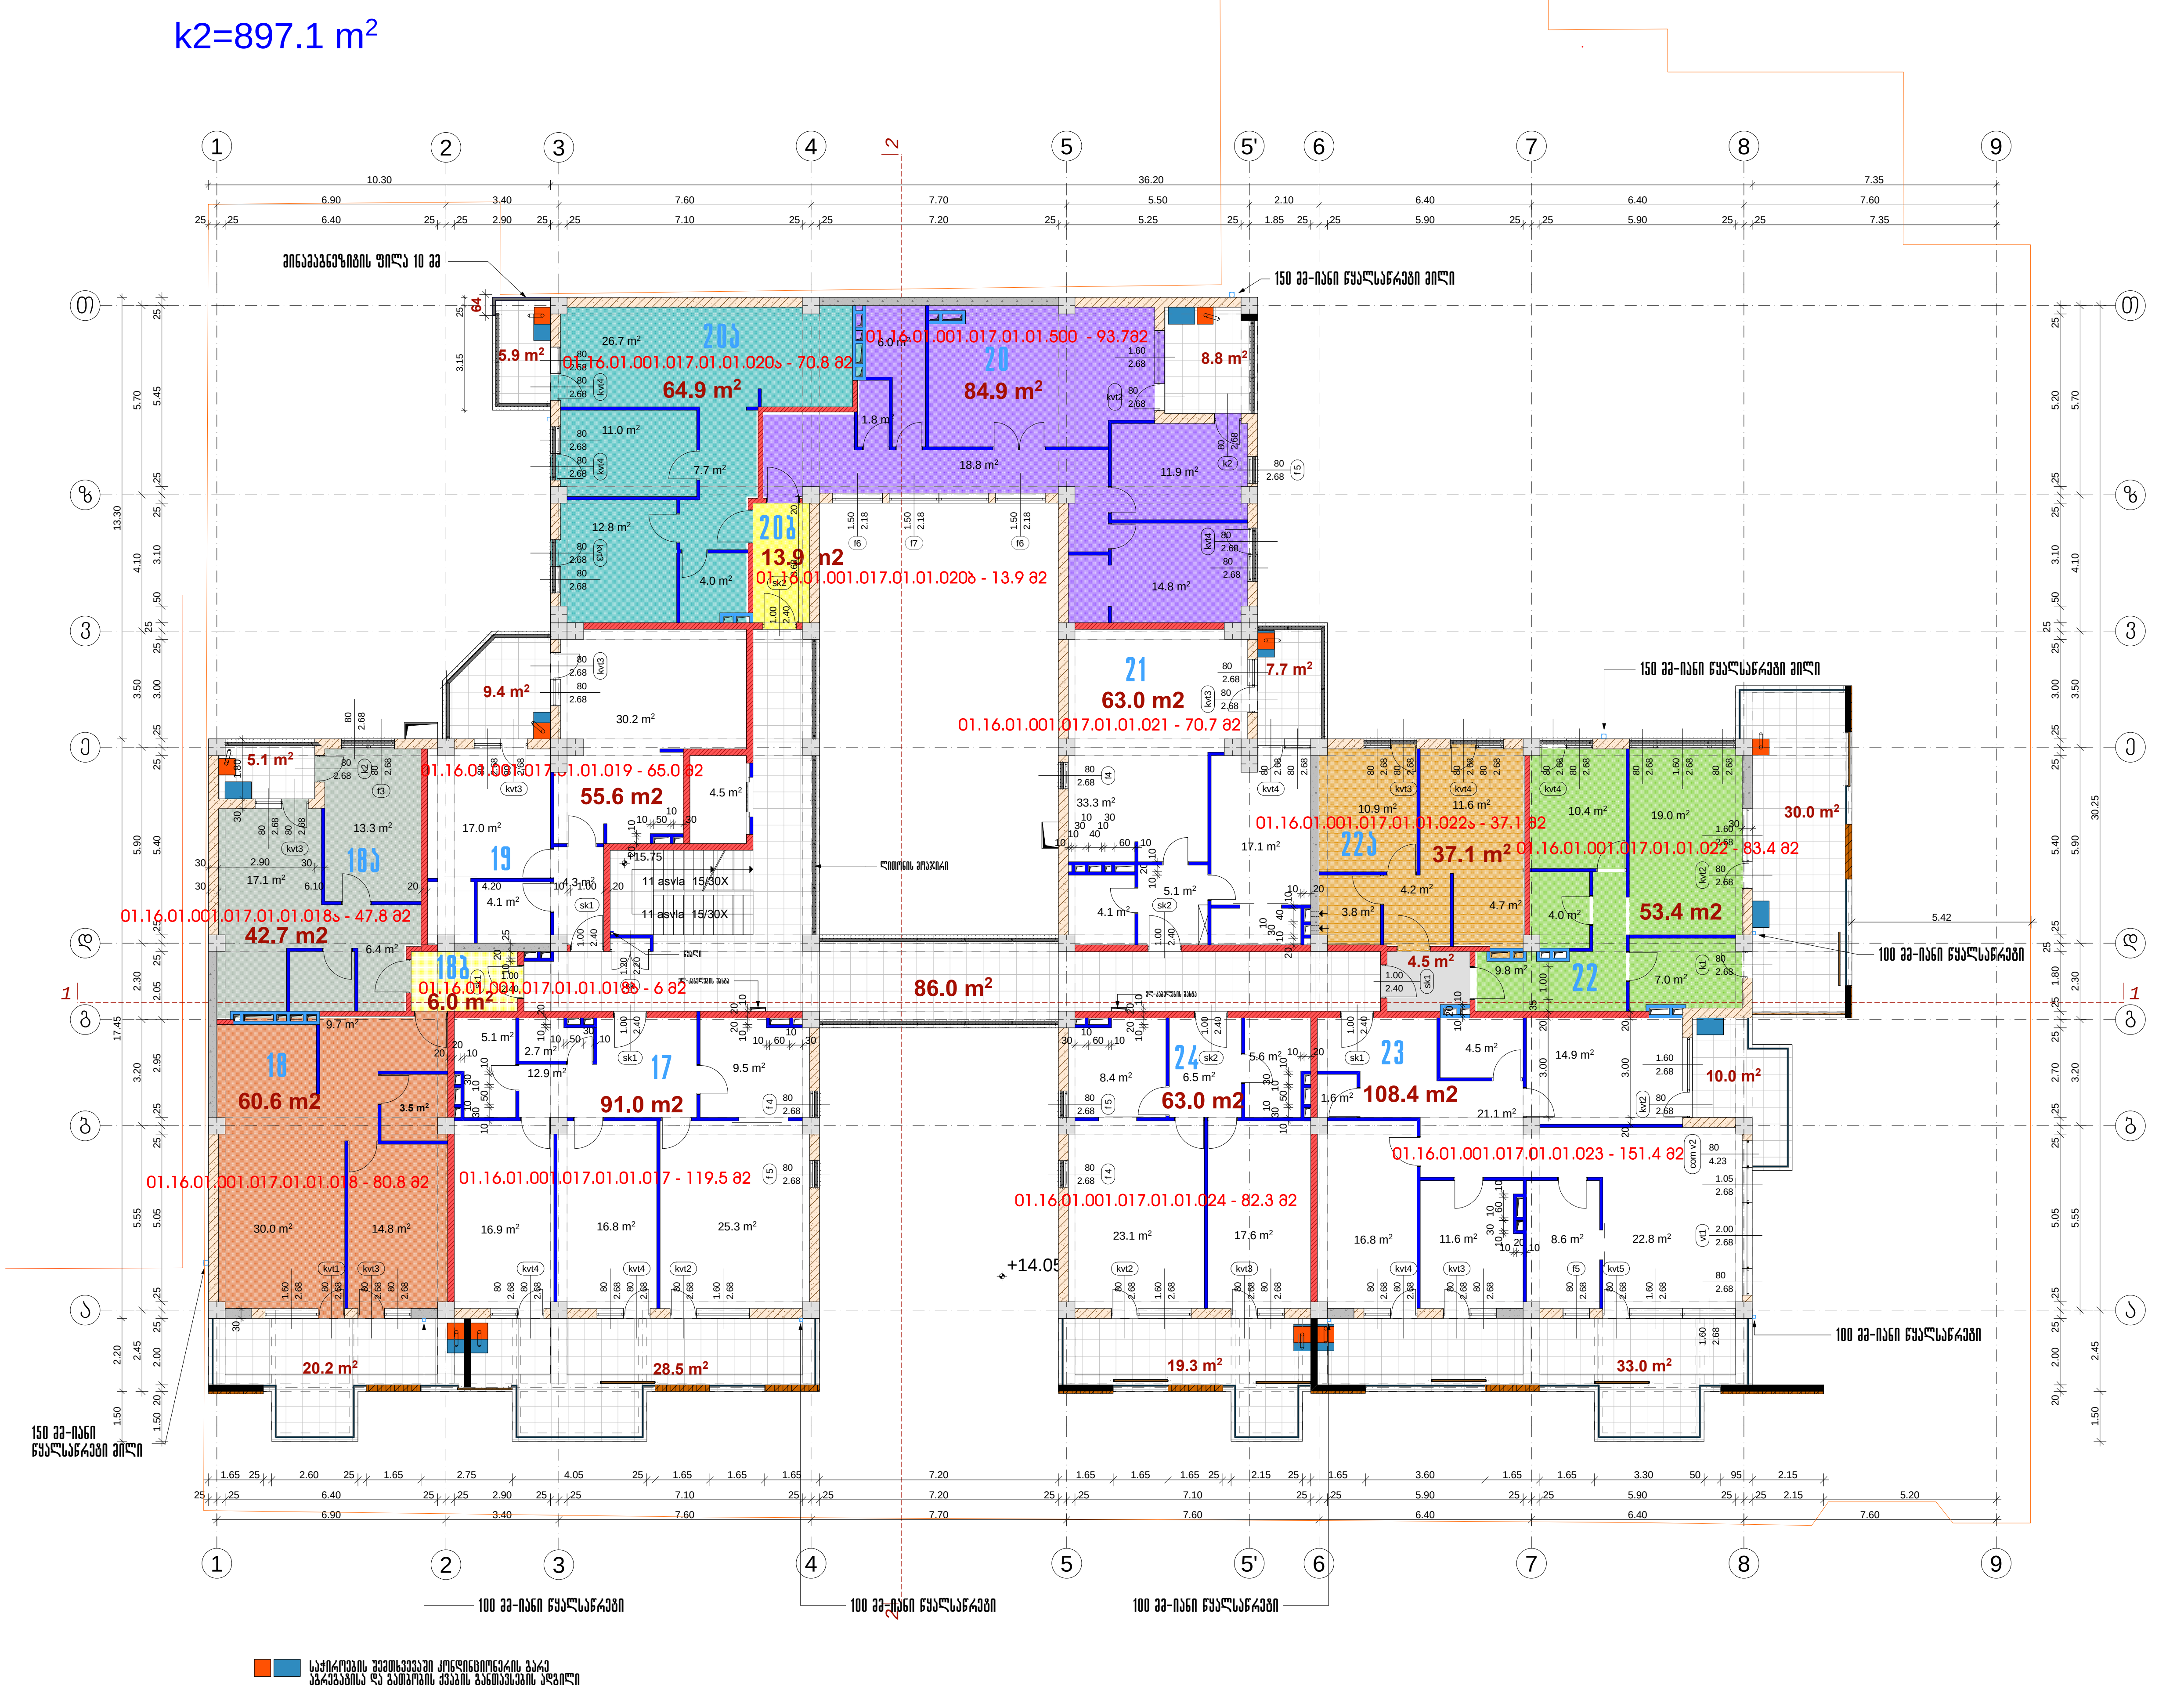

ფორმატი A-3	თბილისი 2024 წ.	დაკვეთა №

ექსპლიკაცია

საცხოვრებელი ფართობი - 749.0 მ2
საზაფხულო ფართობი - 177.9 მ2
სადარბაზოს ფართობი - 86.0 მ2

პირობითი აღნიშვნები

- წითელი ხაზი
- 30 სმ-იანი აგური
- 20 სმ-იანი ბლოკი
- 10 სმ-იანი ბიხრის ბლოკი
- მონოლითური კედელი
- დიაფრაგმა
- 20 სმ-იანი ბლოკი h=110 სმ
- საფასადე აგურის კედელი-მოპირკეთება

შენიშვნა

შენობის 0.00 შეესაბამება აბსოლუტური ნიშნულს 411.20

პროექტის სახელწოდება


მრავალბინიანი საცხოვრებელი სახლი წინამძღვრიშვილის ქუჩაზე №125

აქსისი
იურიდ. მის.:

თანამდებობა	გვარი	ხელმოწერა
საპრ.დეპ.დირ.	ნ.მოსულიშვილი	
პრ.მთ.არქიტ.	ნ.კილასონია	
პრ.ავტორები	ნ.კილასონია	
	ნ.ხოსრუაშვილი	
	ო.გოგავა	

სტადია	პროექტი	მასშტ.	1:200
გეგმა 14.10 ნიშნულზე		ფურცლები	ფურცელი
			51

k2=897.1 m^2

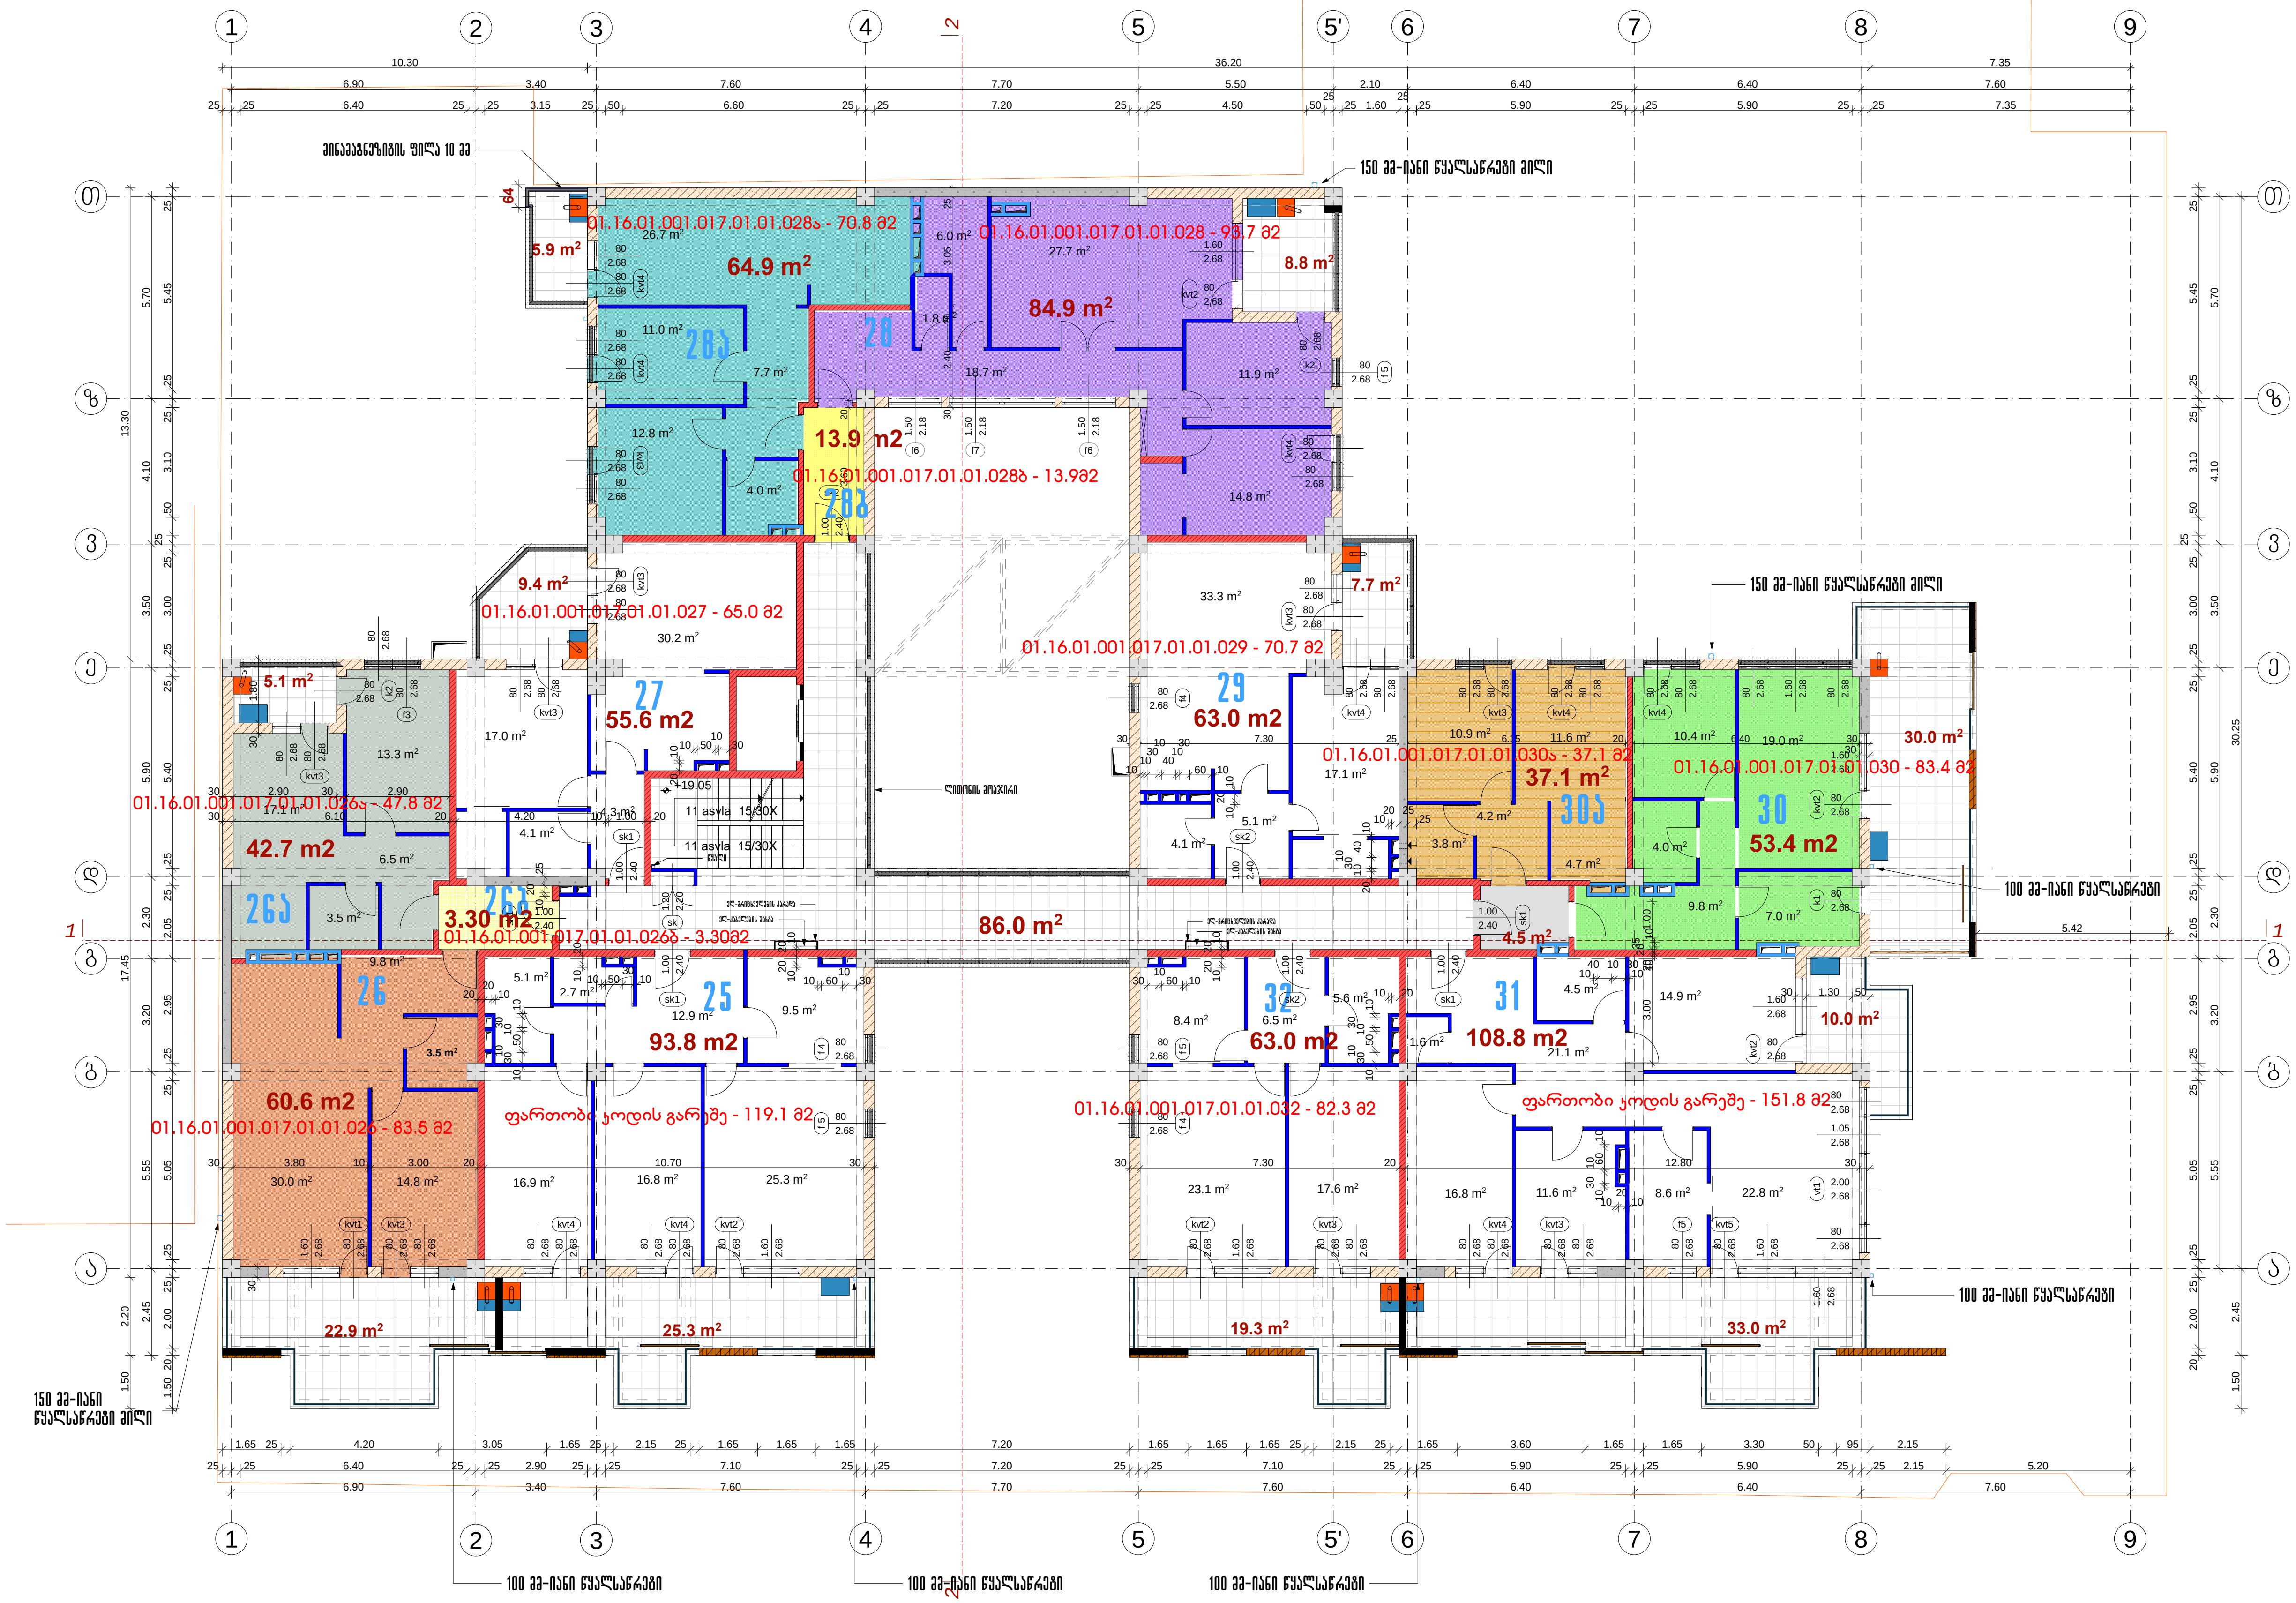

საჭიროების შემთხვევაში კონდიციონერის გარე აგრეგატისა და გათბობის ქვაბის განთავსების ადგილი

ფორმატი A-3	თბილისი 2024 წ.	დაკვეთა №

ექსპლიკაცია

საცხოვრებელი ფართობი - 749.5 მ2
საზაფხულო ფართობი - 177.4 მ2
სადარბაზოს ფართობი - 86.0 მ2

პირობითი აღნიშვნები

- წითელი ხაზი
- 30 სმ-იანი აგური
- 20 სმ-იანი ბლოკი
- 10 სმ-იანი ბიხრის ბლოკი
- მონოლითური კედელი
- დიაფრაგმა
- 20 სმ-იანი ბლოკი h=110 სმ
- საფასადე აგურის კედელი-მოპირკეთება

შენიშვნა

შენობის 0.00 შეესაბამება აბსოლუტური ნიშნული 411.20


პროექტის სახელწოდება

მრავალბინიანი საცხოვრებელი სახლი წინამძღვრიშვილის ქუჩაზე №125

აქსისი — იურიდ. მის.:

თანამდებობა	გვარი	ხელმოწერა
საპრ.დეპ.დირ.	ნ.მოსულიშვილი	
პრ.მთ.არქიტ.	ნ.კილასონია	
პრ.ავტორები	ნ.კილასონია	
	ნ.ხოსრუაშვილი	
	ო.გოგავა	

სტადია	პროექტი	მასშტ.	1:200
გეგმა 17.40 ნიშნულზე		ფურცლები	ფურცელი
			52

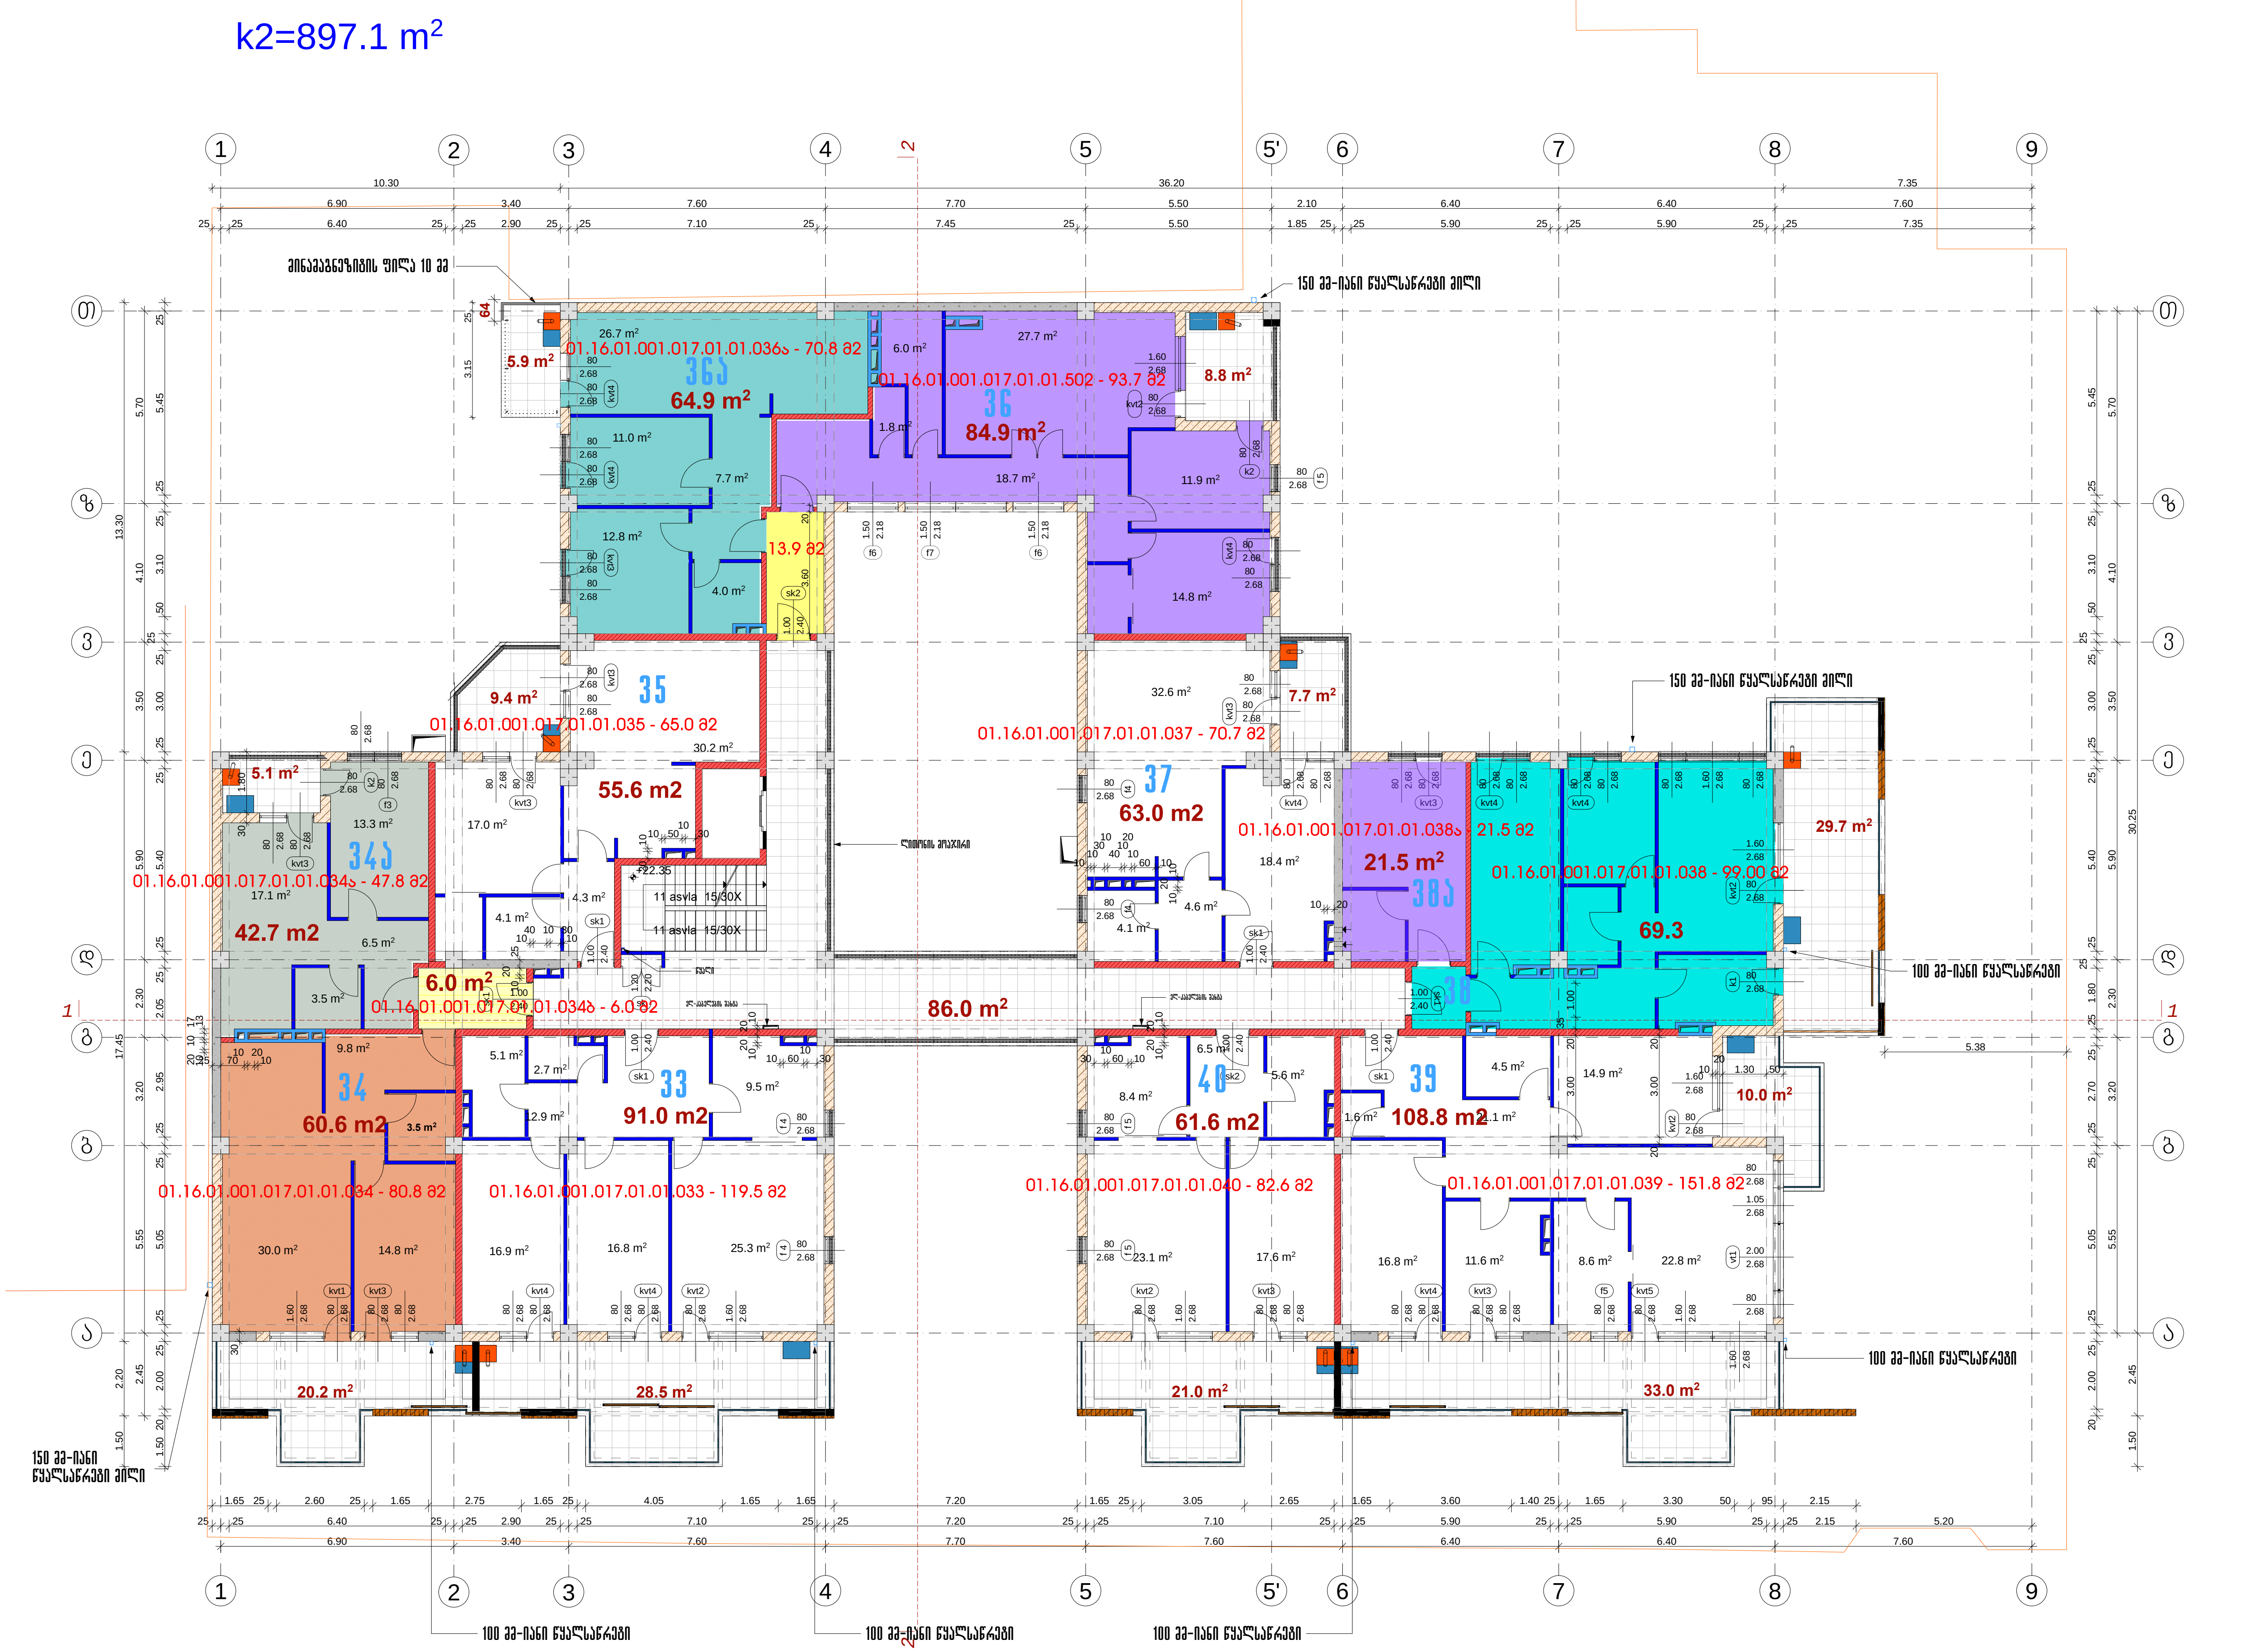

შენიშვნა: ☐ **დასაკორექტირებელი კარის ღიობი**

საჭიროების შემთხვევაში კონდიციონერის გარე აგრეგატისა და გათბობის ქვაბის განთავსების ადგილი

ფორმატი A-3	თბილისი 2024 წ.	დაკვეთა №

ექსპლიკაცია

საცხოვრებელი ფართობი - 743.8 მ2
საზაფხულო ფართობი - 179.3 მ2
სადარბაზოს ფართობი - 86.0 მ2

პირობითი აღნიშვნები

- წითელი ხაზი
- 30 სმ-იანი აგური
- 20 სმ-იანი ბლოკი
- 10 სმ-იანი ბიხრის ბლოკი
- მონოლითური კედელი
- დიაფრაგმა
- 20 სმ-იანი ბლოკი h=110 სმ
- საფასადე აგურის კედელი-მოპირკეთება

შენიშვნა


შენობის 0.00 შეესაბამება აბსოლუტური ნიშნულს 411.20

პროექტის სახელწოდება

მრავალბინიანი საცხოვრებელი სახლი წინამძღვრიშვილის ქუჩაზე №125

აქსისი — იურიდ. მის.:

თანამდებობა	გვარი	ხელმოწერა	
საპრ.დეპ.დირ.	ნ.მოსულიშვილი		
პრ.მთ.არქიტ.	ნ.კილასონია		
პრ.ავტორები	ნ.კილასონია		
	ნ.ხოსრუაშვილი		
	ო.გოგავა		
სტადია	პროექტი	მასშტ.	1:200
გეგმა 20.70 ნიშნულზე		ფურცლები	ფურცელი
			53

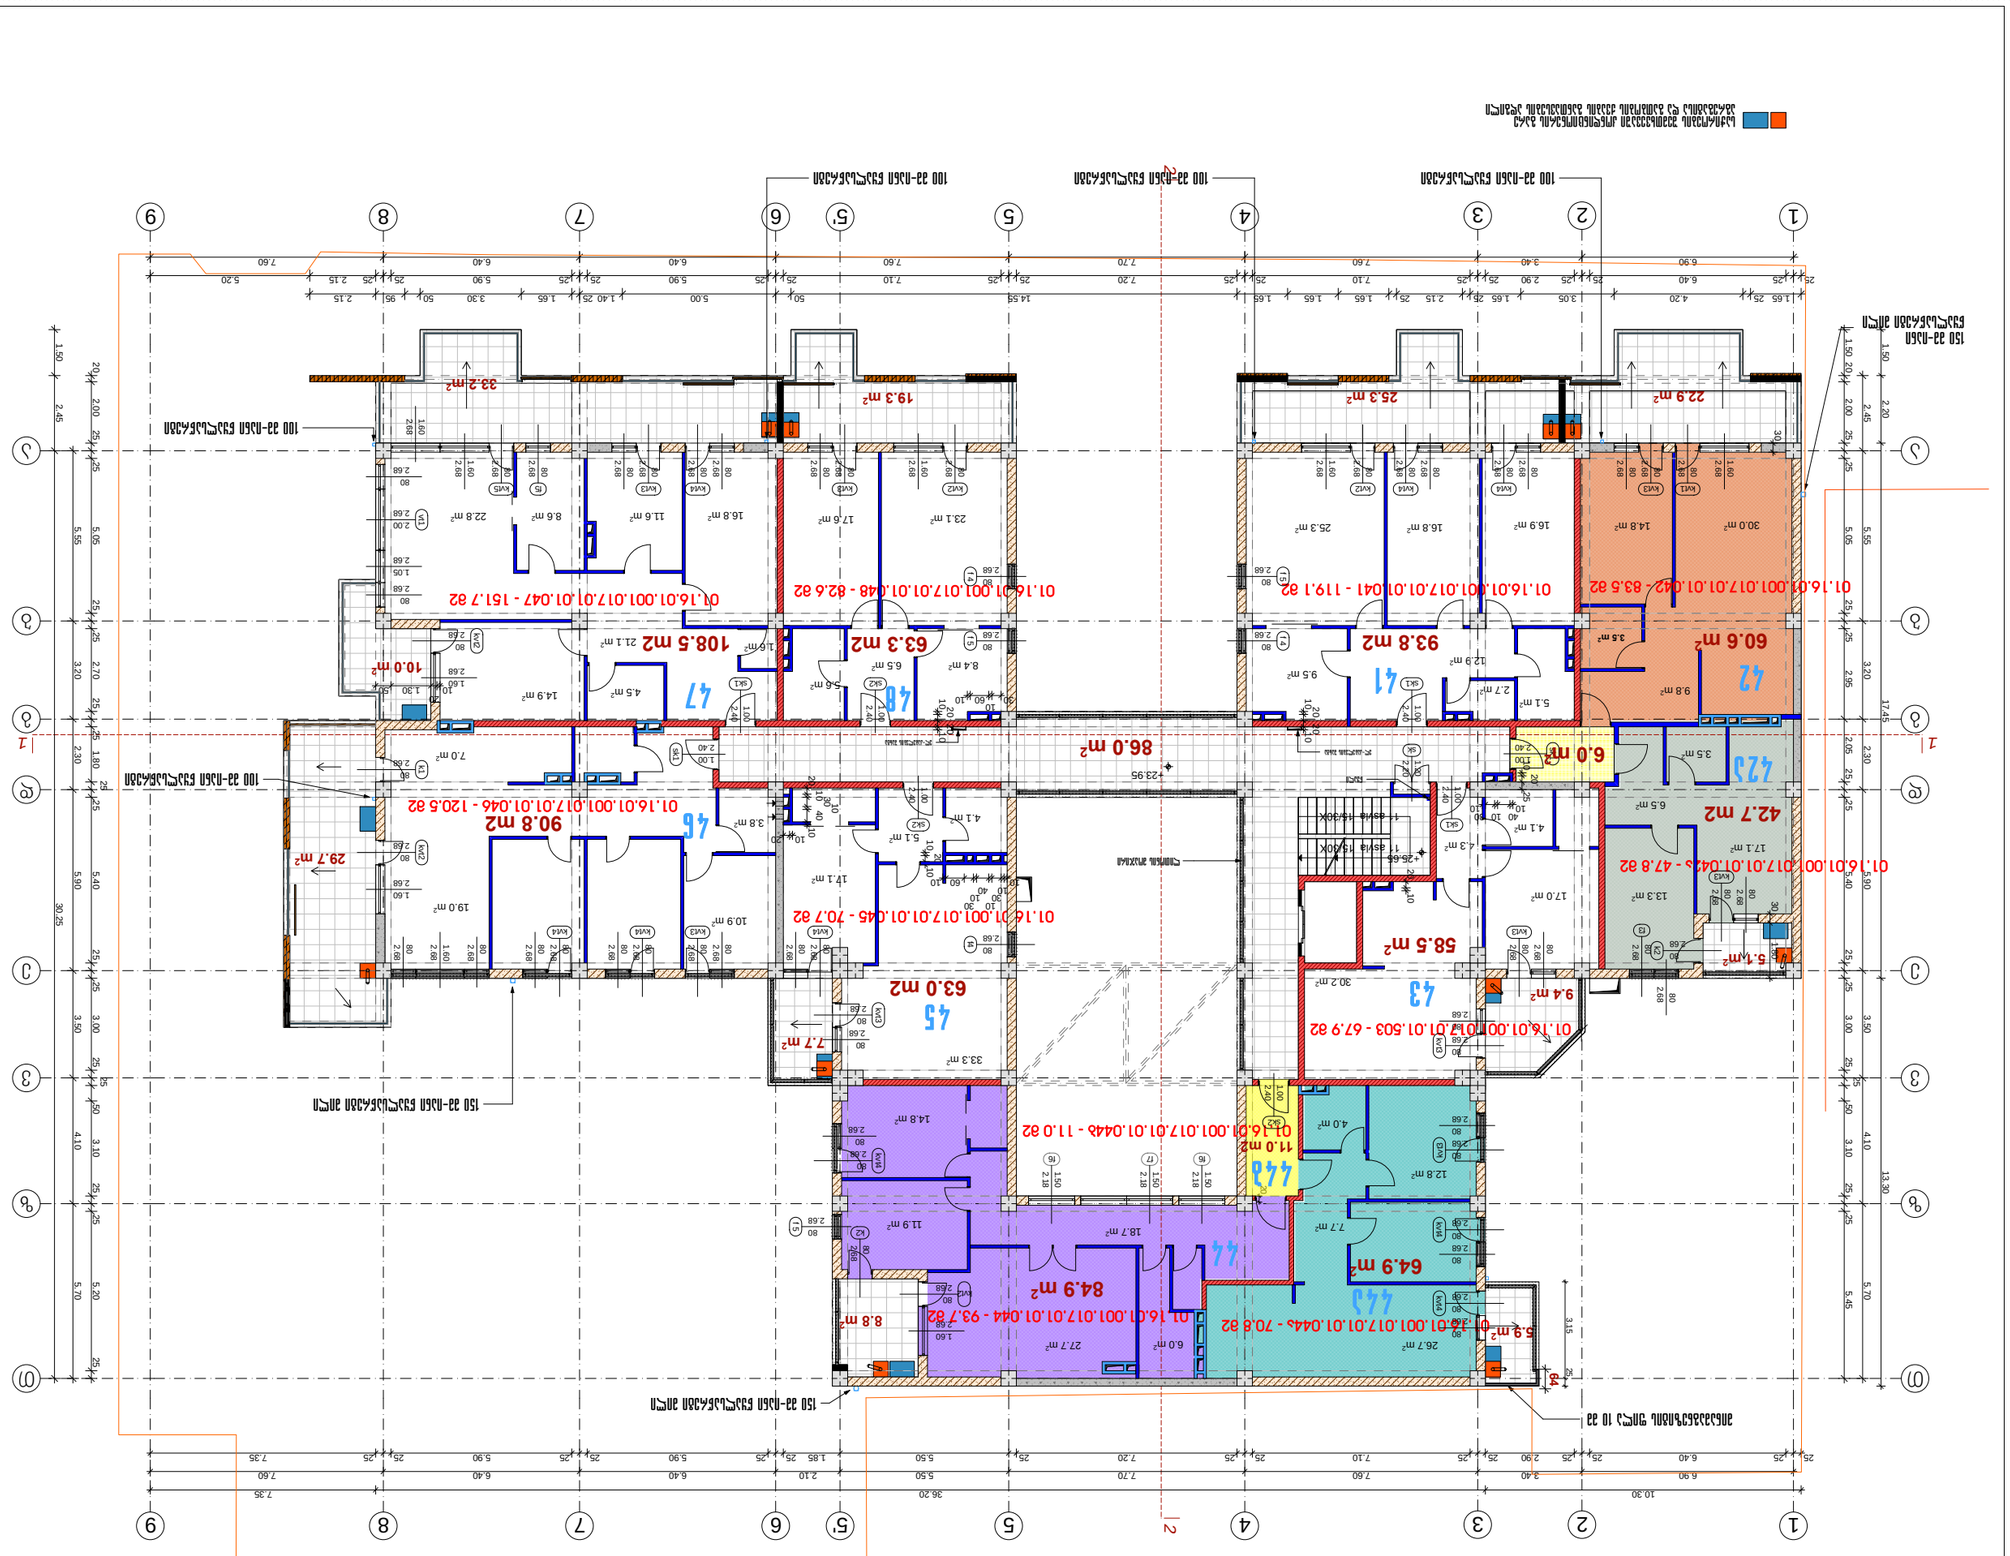
k2=897.1 m²
42 60.6 m² 01.16.01.001.017.01.01.042 - 83.5 82
41 93.8 m² 01.16.01.001.017.01.01.041 - 119.1 82
43 58.5 m² 01.16.01.001.017.01.01.503 - 67.9 82
43 11.0 m² 01.16.01.001.017.01.01.044б - 11.0 82
44 84.9 m² 01.16.01.001.017.01.01.044 - 93.7 82
44 64.9 m² 01.16.01.001.017.01.01.044б - 70.8 82
45 63.0 m² 01.16.01.001.017.01.01.045 - 70.7 82
46 90.8 m² 01.16.01.001.017.01.01.046 - 120.5 82
47 108.5 m2 01.16.01.001.017.01.01.047 - 151.7 82
48 63.3 m2 01.16.01.001.017.01.01.048 - 82.6 82
423 42.7 m2 01.16.01.001.017.01.01.042б - 47.8 82
6.0 m²
86.0 m²

k2=629.9 m²

ფორმატი A-3	თებერვალი 2024 წ.	ღაჯვეთა №

ექსპლიკაცია

სახსოვრებელი ფართობი - 466.7 მ2
საზაფხულო ფართობი - 413 მ2
სადარბაზოს ფართობი - 71.3 მ2

პირობითი აღნიშვნები

- წითელი ხაზი
- 30 სმ-იანი აგური
- 20 სმ-იანი ბლოკი
- 10 სმ-იანი ბიზრის ბლოკი
- ორნოლითური კედელი
- ღიობრაგვა
- 20 სმ-იანი ბლოკი h=110 სმ
- საფასადე აგურის კედელი-ორპირკედომაა

შენიშვნა

შენობის 0.00 შეესაბამება აბსოლუტურ ნიშნულს 411.20


პროექტის სახელწოდება

მრავალბინიანი სახსოვრებელი სახლი წინამძღვრიშვილის ქუჩაზე №125

იშრიფ. ამს.:


თანამდებობა	გვარი	ხელმოწერა
სპარ.დეპ.მრ.	ნ.ჯოხაძეშვილი	
პრ.ინ.პრქიტ.	ნ.ქილასონია	
პრ.კვებორები	ნ.ქილასონია	
	ნ.ნოსრავაშვილი	
	ო.ჯოგავა	

სტადია	პროექტი	მასშტ.	1:200
გეგმა 27.30 ნიშნულზე		ფურცლები	ფურცელი
			55

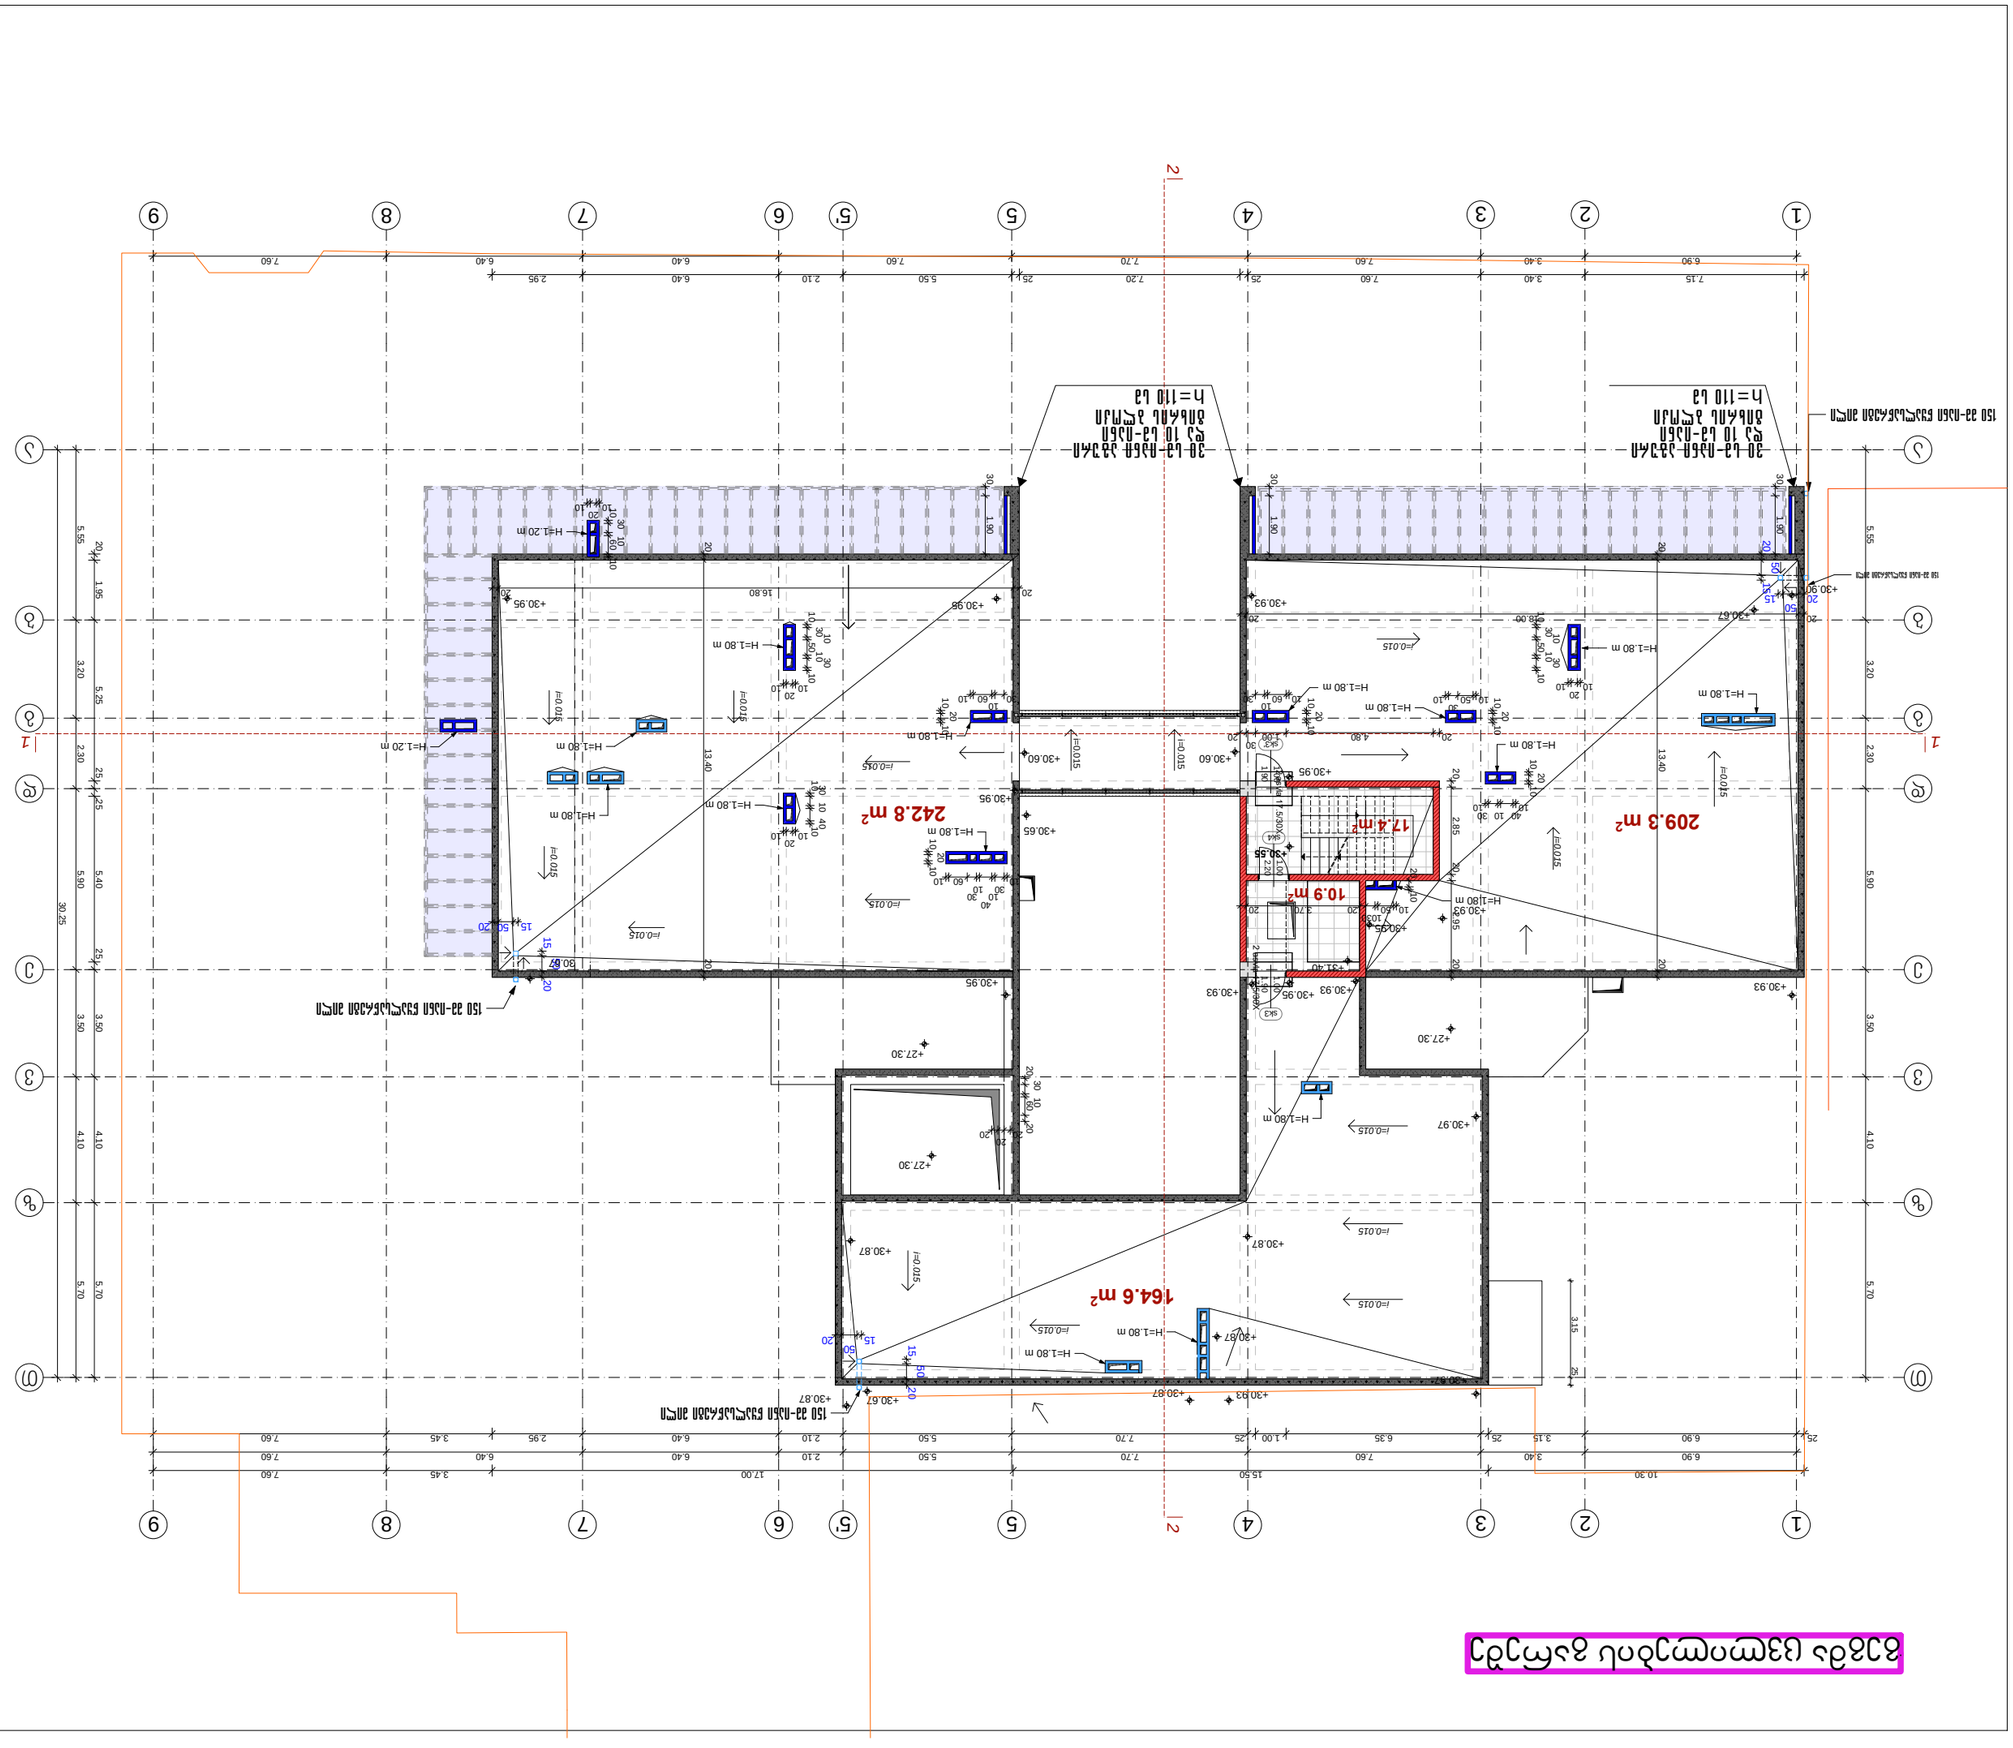



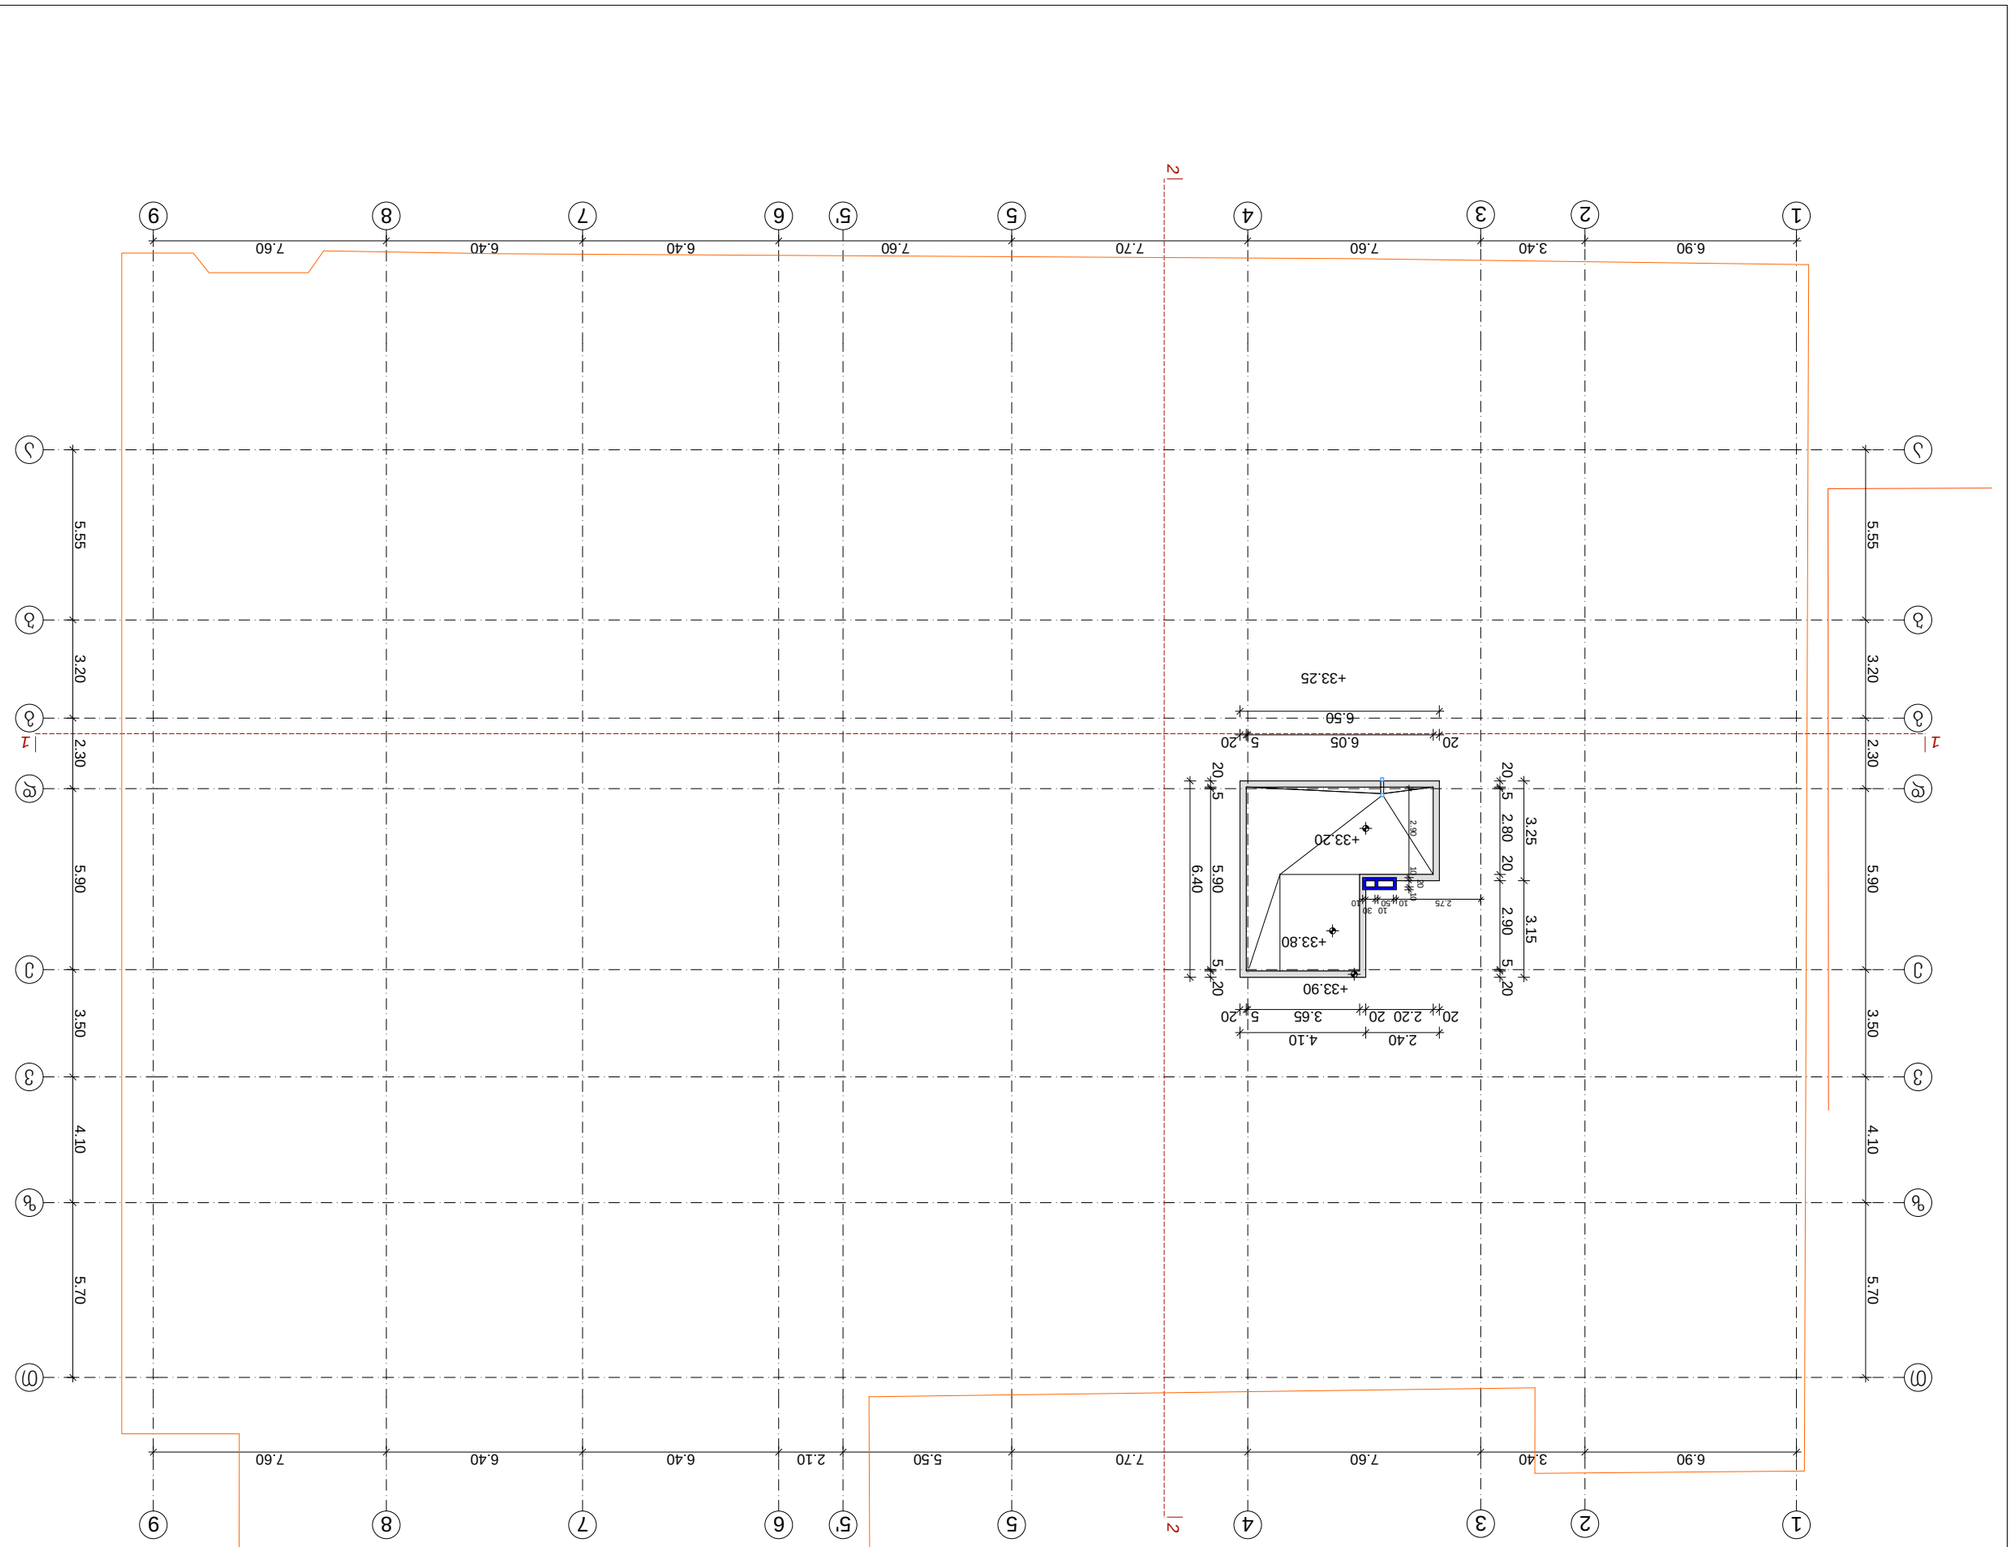














