
გენგეგმა

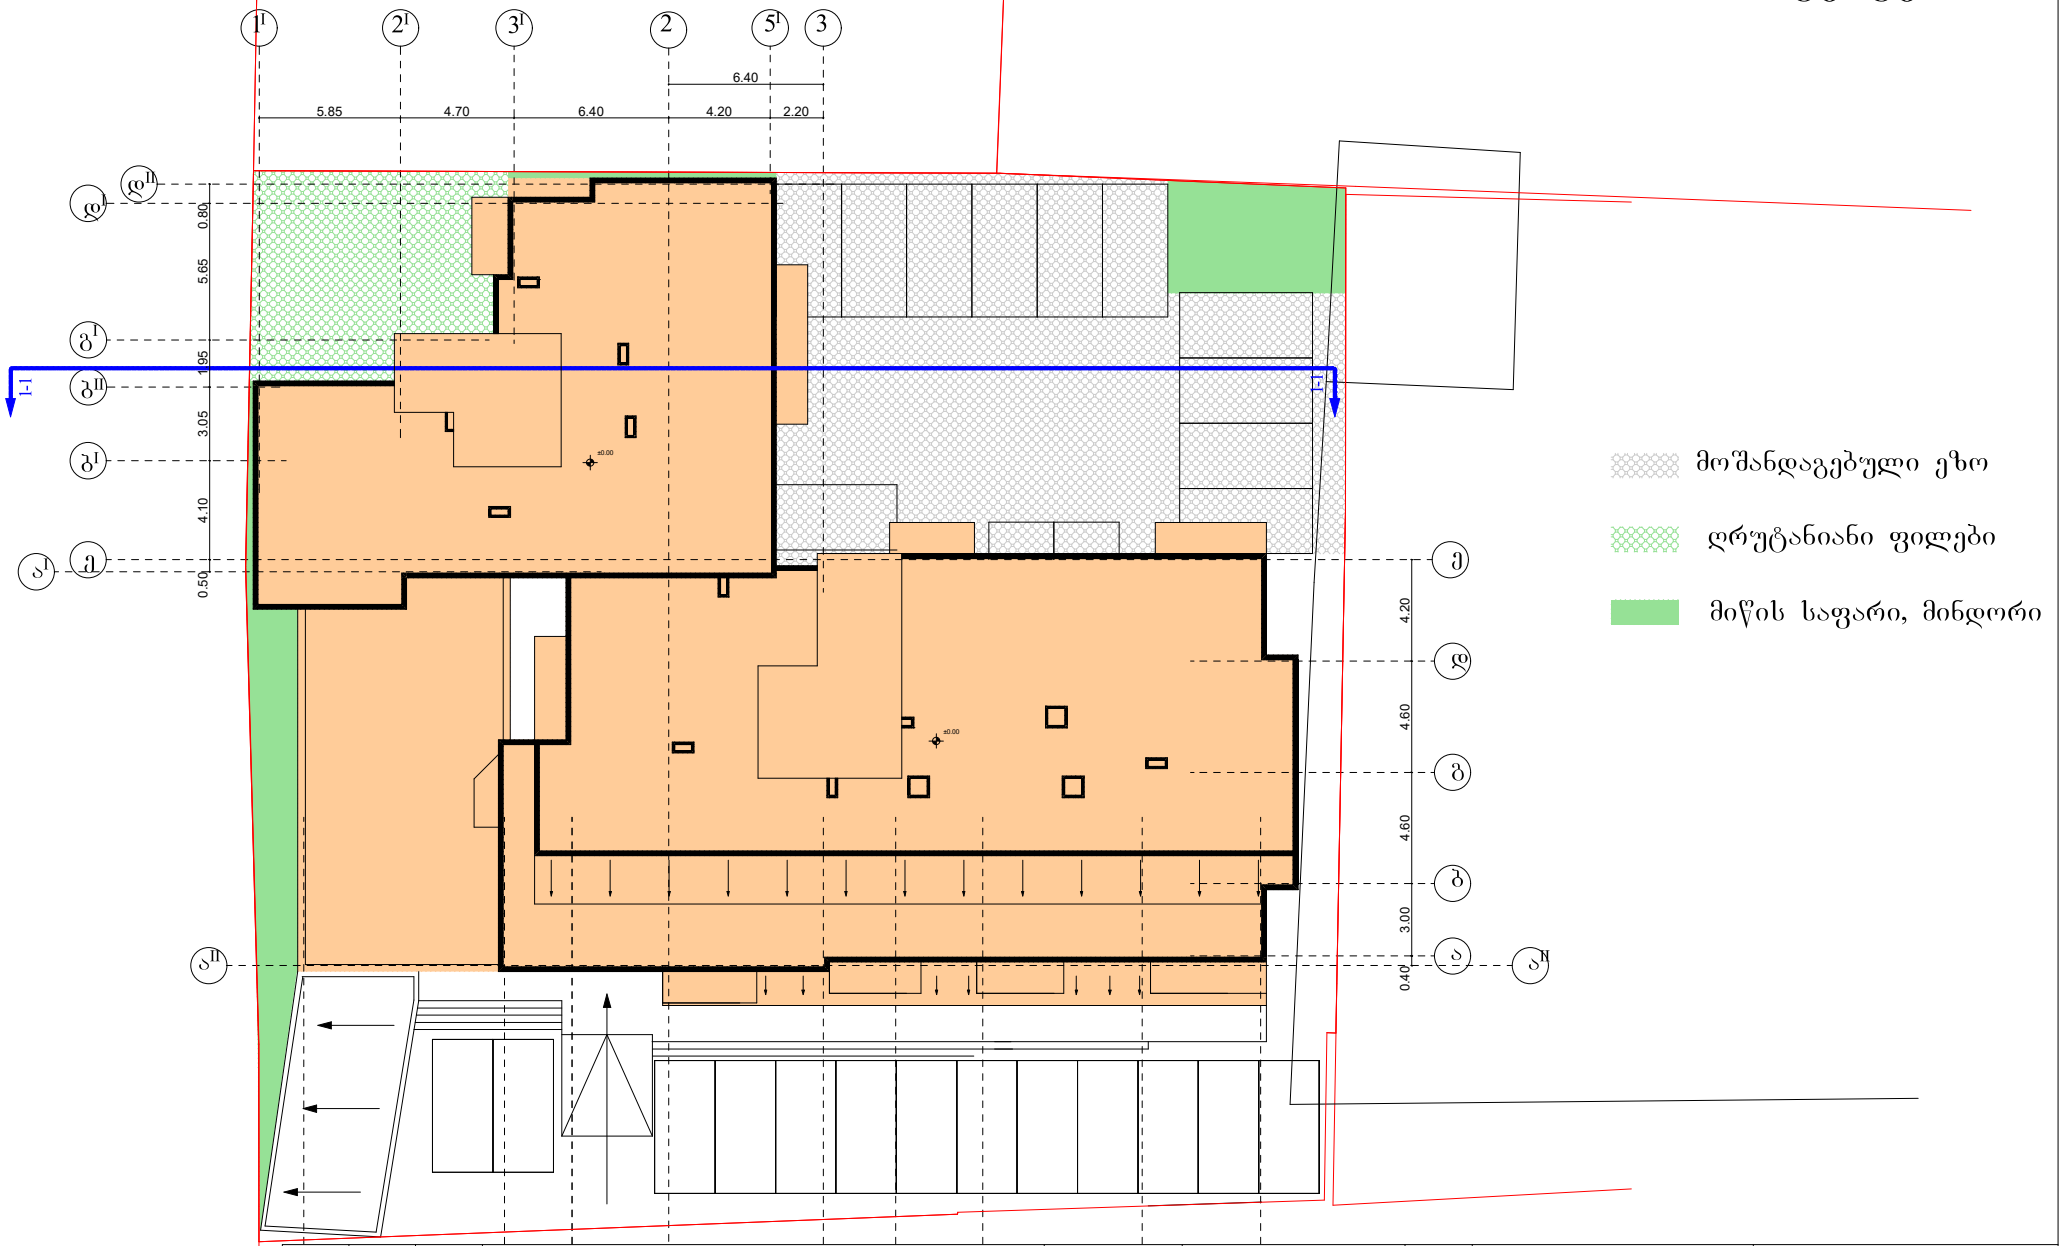

საპროექტო დაწესებულება	ბაბი №34.1143	საკადასტრო კოდი 01.13.06.006.064	ქ. თბილისი, ქუჩა გიორგი №4	მრავალბინიანი საცხოვრებელი სახლი. I სართულის გეგმა	ფურცელი № 1	დამკვეთი ნ. ლაცაბიძე	საპროექტო ორგანიზაცია	დამკვეთი ნ. ლაცაბიძე პრ.ავტორი. ნ. გაბუნია შემსრულებელი	შ.პ.ს "სამშენებლო კომპანია თბილისის ვექტორი" ს/კ 406250186 2023

| | | | | | | | | |