
სხივის გენგეგმა

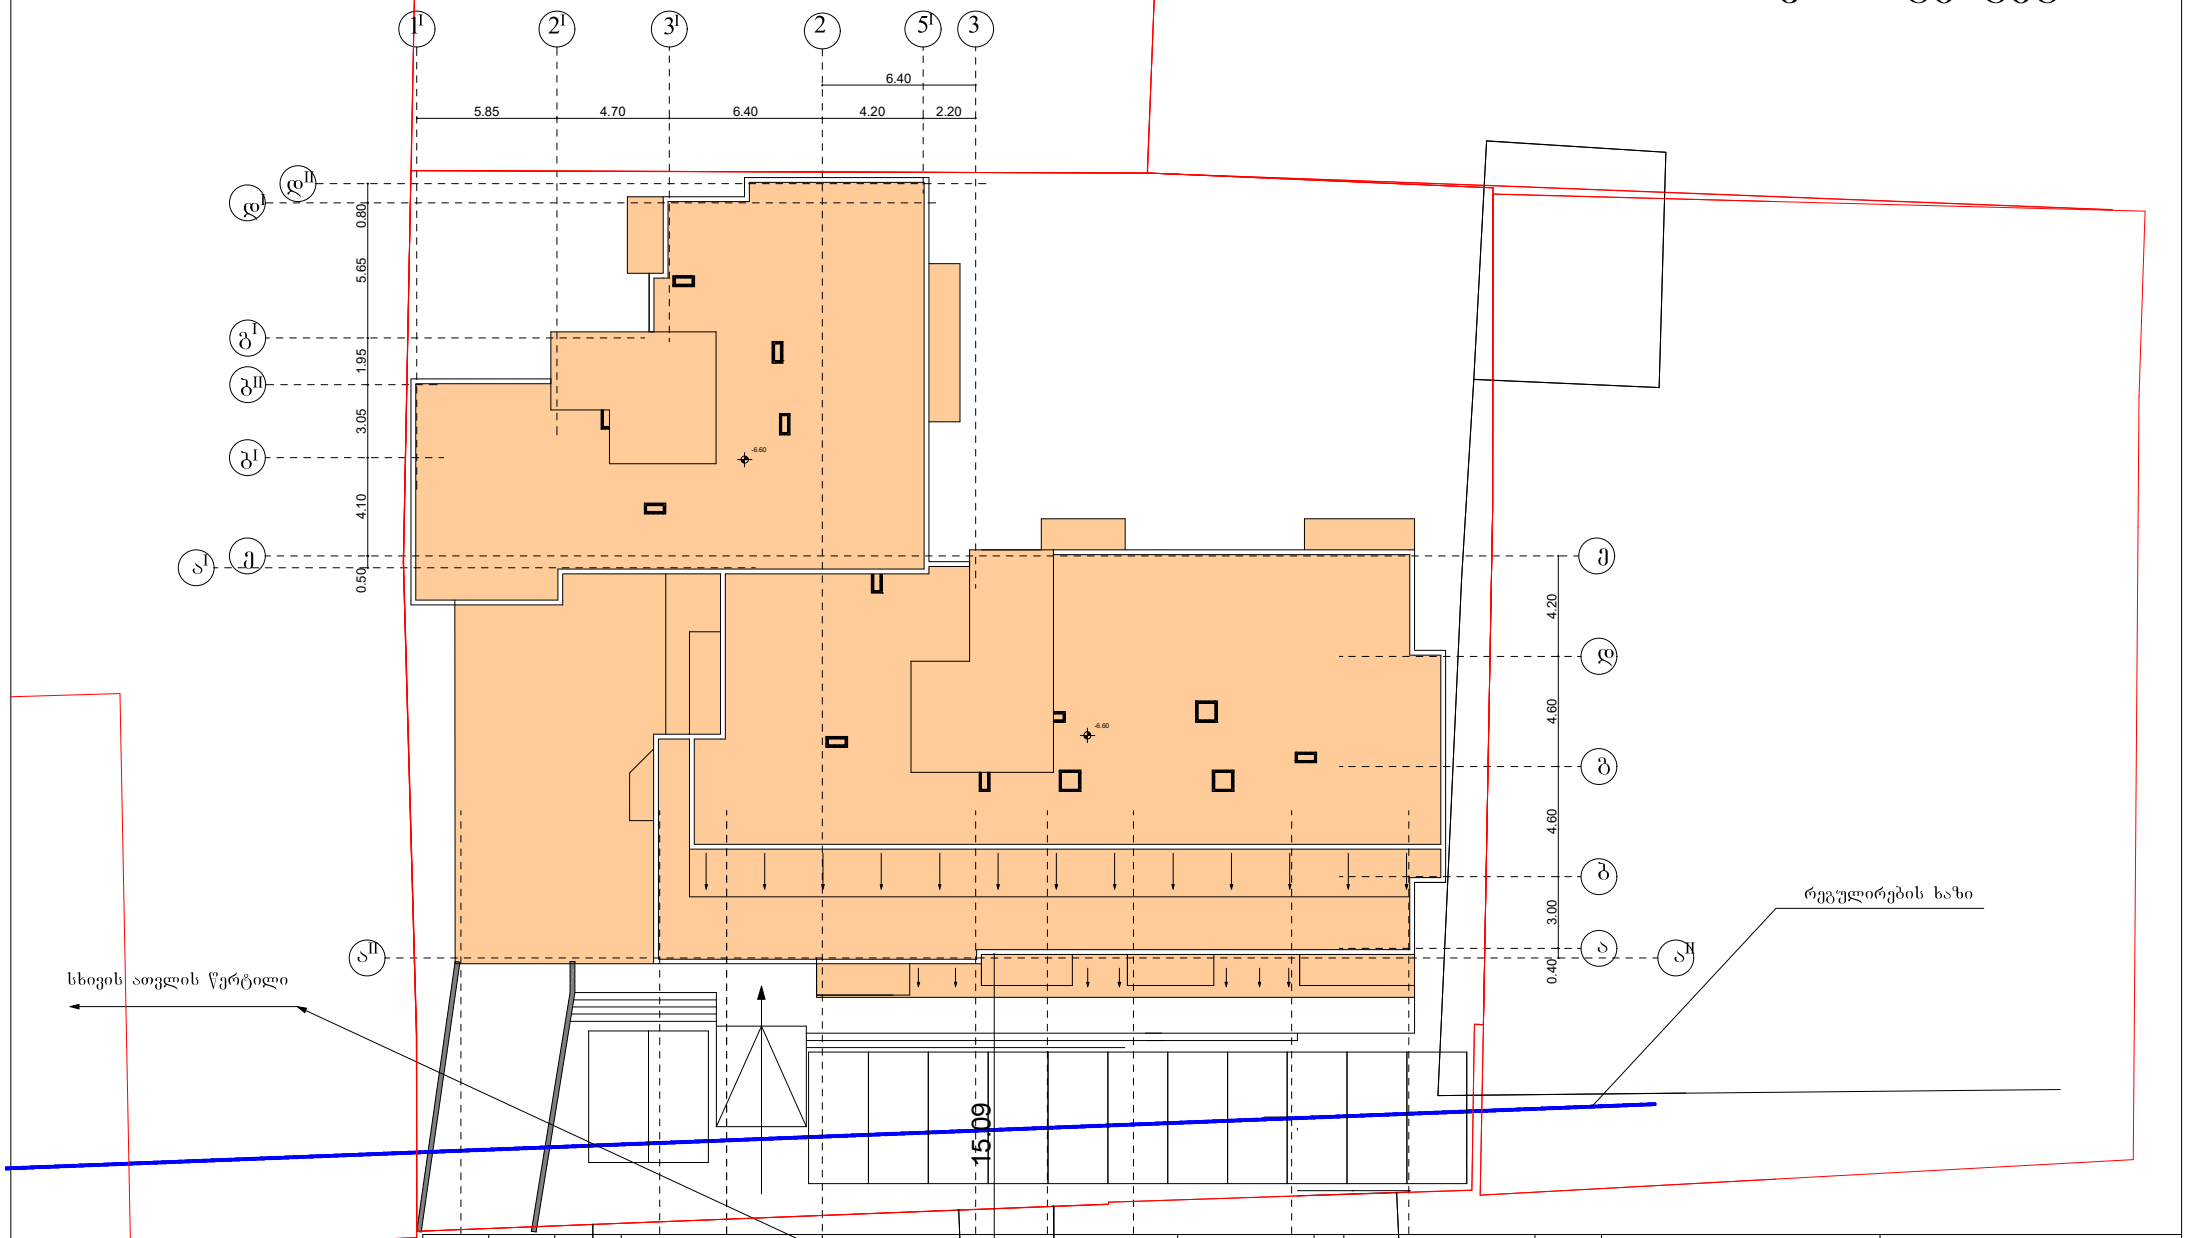

საპროექტო დოკუმენტაცია	გაბი №3491143	საკადასტრო კოდი 01.13.06.006.064	ქ. თბილისი, ქუჩა ვანის №4	მრავალბინიანი საცხოვრებელი სახლი.		ფურცელი № 1	დამკვეთი	საპროექტო ორგანიზაცია	დამკვეთი ნ. ლაცაბიძე პრ.ავტორი. ნ. გაბუნია შემსრულებელი

1 1I 2 3I 3 4 5 6


მაშტაბი 1:100

შ.პ.ს "სამშენებლო კომპანია თბილისის ვექტორი"

ს/კ 406250186

2023

სხივი

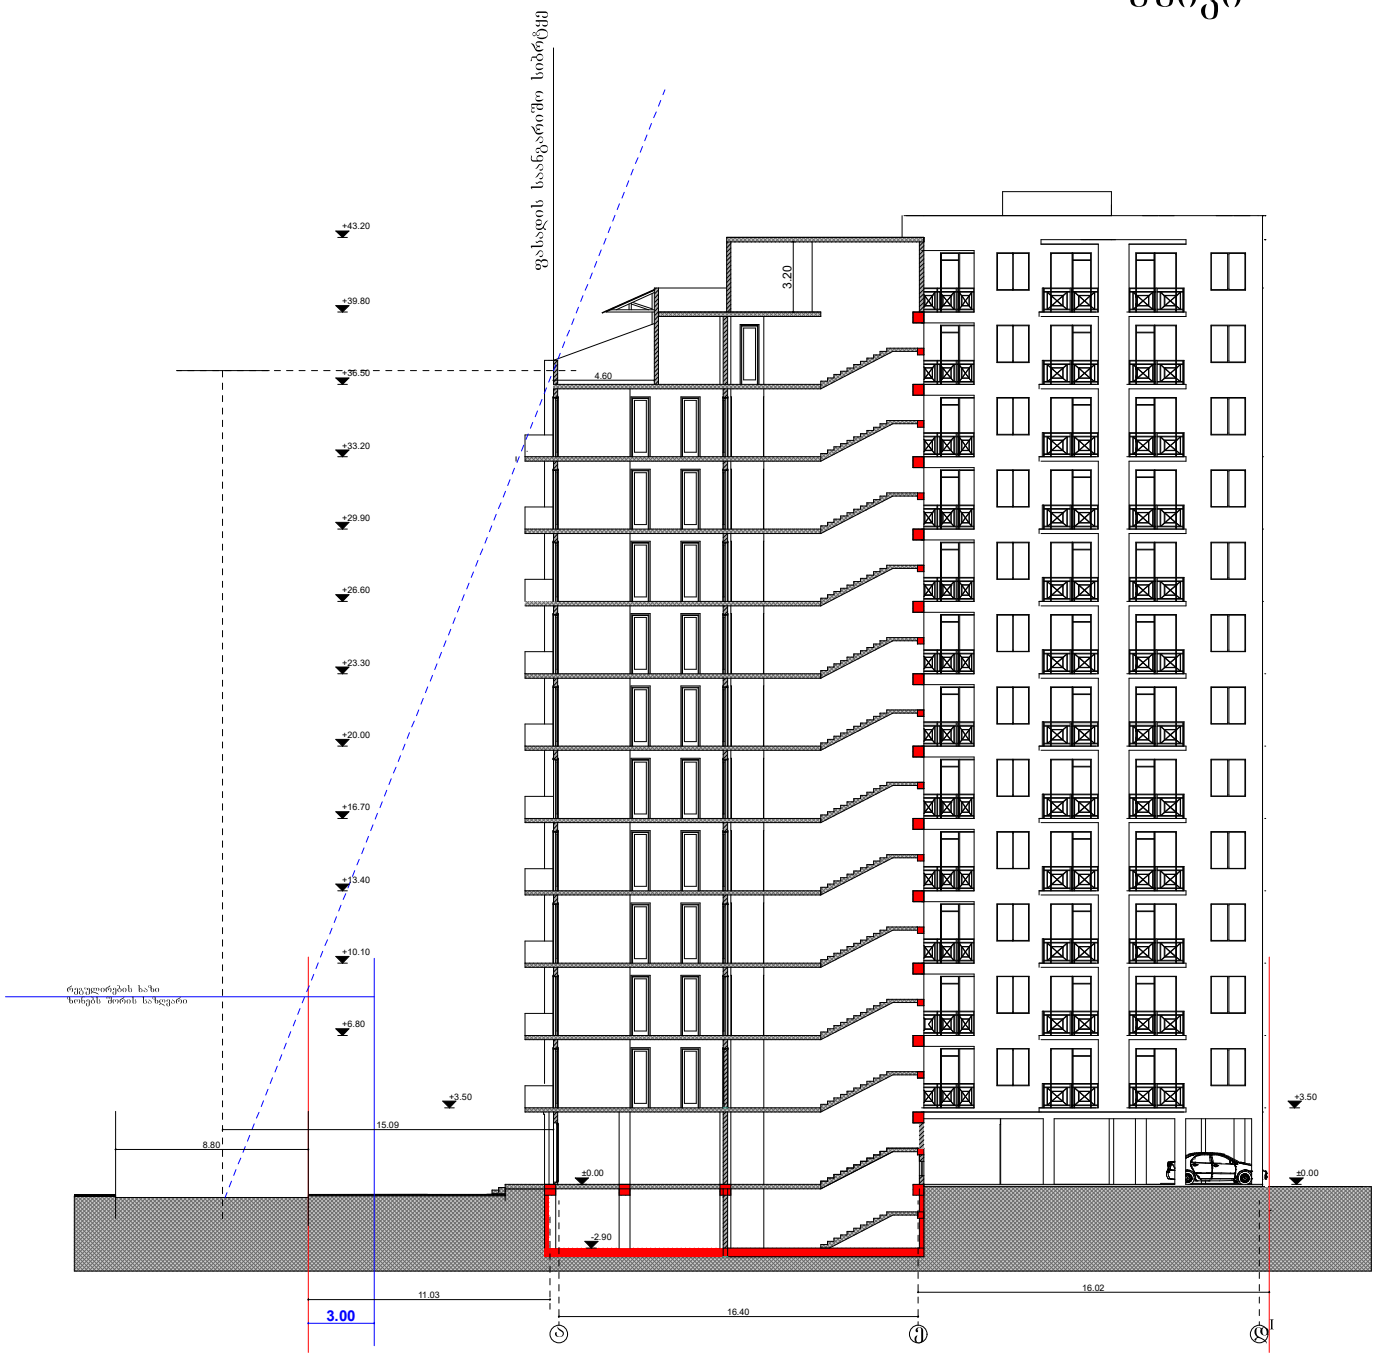

საპროექტო დოკუმენტაცია	ტაბი №3491143	საკადასტრო 01.13.06.006.064	ქ. თბილისი, ჭუბა ვანის №4	მრავალბინიანი საცხოვრებელი სახლი.	ფურცელი № 1		დამკვეთი	საპროექტო ორგანიზაცია	დამკვეთი ნ. დაცაბიძე არ.ავტორი. ნ. გაბუნია შემსრულებელი	შ.პ.ს "სამშენებლო კომპანია თბილისის ვექტორი" ს/კ 406250186 2023
				სხივი	მაშტაბი 1:100					