


საჩართველო

ქ. თბილისი, ქიზიყის ქ. №11-ის მიმდ.

ს/კ 01.19.21.002.407

621კვმ. არასასოფლო-სამეურნეო დანიშნულების მიწის ნაკვეთის

გეგმა

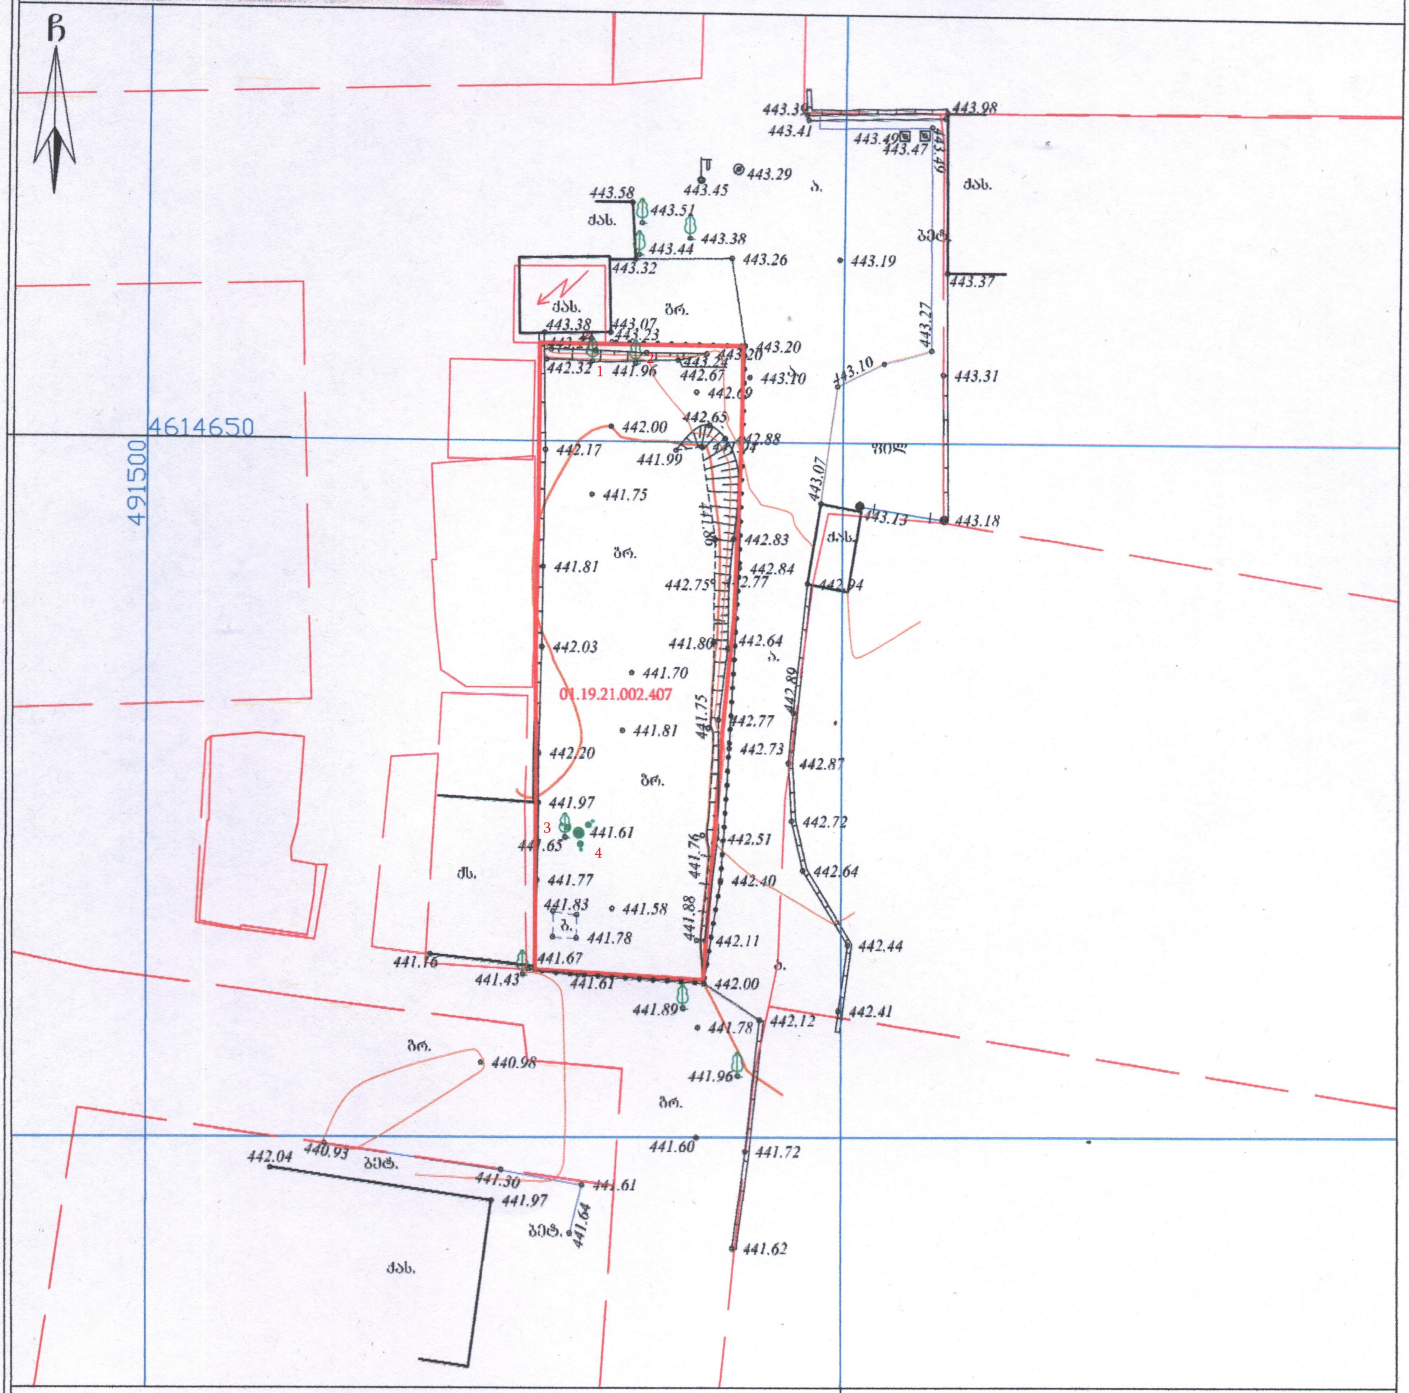

პირობითი აღნიშვნები

WGS 1984 -ის კოორდინატთა სისტემის UTM პროექცია

სააქ. შენობა	ხის ღობე	რეზერვუარი	el.k ელ. ხაზი
არასაცხ. შენობა	სეტკის ღობე	ტრანსფორმატორი, ელ. ქვესადგური	გაზი
ყარაჯული	ქვის კედელი	თხრილი	ელ. გადამცემი ხაზი
მშენებარე დანგრ. შენობა	კედელი	ქვის ღობე	მილი
აუზი	ფლატე	ლითონის ღობე	ქარსაცავი ხაზი
ხეები	რკინიზა	მთავარი იზოხაზი	
გარე განათება	ვახი	იზოხაზი სიმაღლით	
	სამეურნეო დანიშნულების ჭები	საზღვარი რეგისტრის მონაცემების მიხედვით	
	ორმო	მიწის ნაკვეთის საზღვარი	
	ანძა, ანტენა	მეზობლის მიწის ნაკვეთის საზღვარი	

შენიშვნა: მიწის სამუშაოების შესრულება უნდა შეთანხმდეს შესაბამის სამსახურებთან

იმ "თამარ ალთუნაშვილი"
IE "Tamar Altunashvili"
ტელ. 568339963
ელ-ფოსტა: tamriko.alt@mail.ru
ქ. თბილისი, ზარტაგას ქ. #2ბ

დირექტორი:		თ. ალთუნაშვილი
შემსრულებელი		ელ. ალექსანდროვი
დამკვეთი:		
მასშტაბი: 1:500		04.04.2024წ.