
გენგეგმა მასშტაბი 1:500

WWW.ARCHAREA.GE

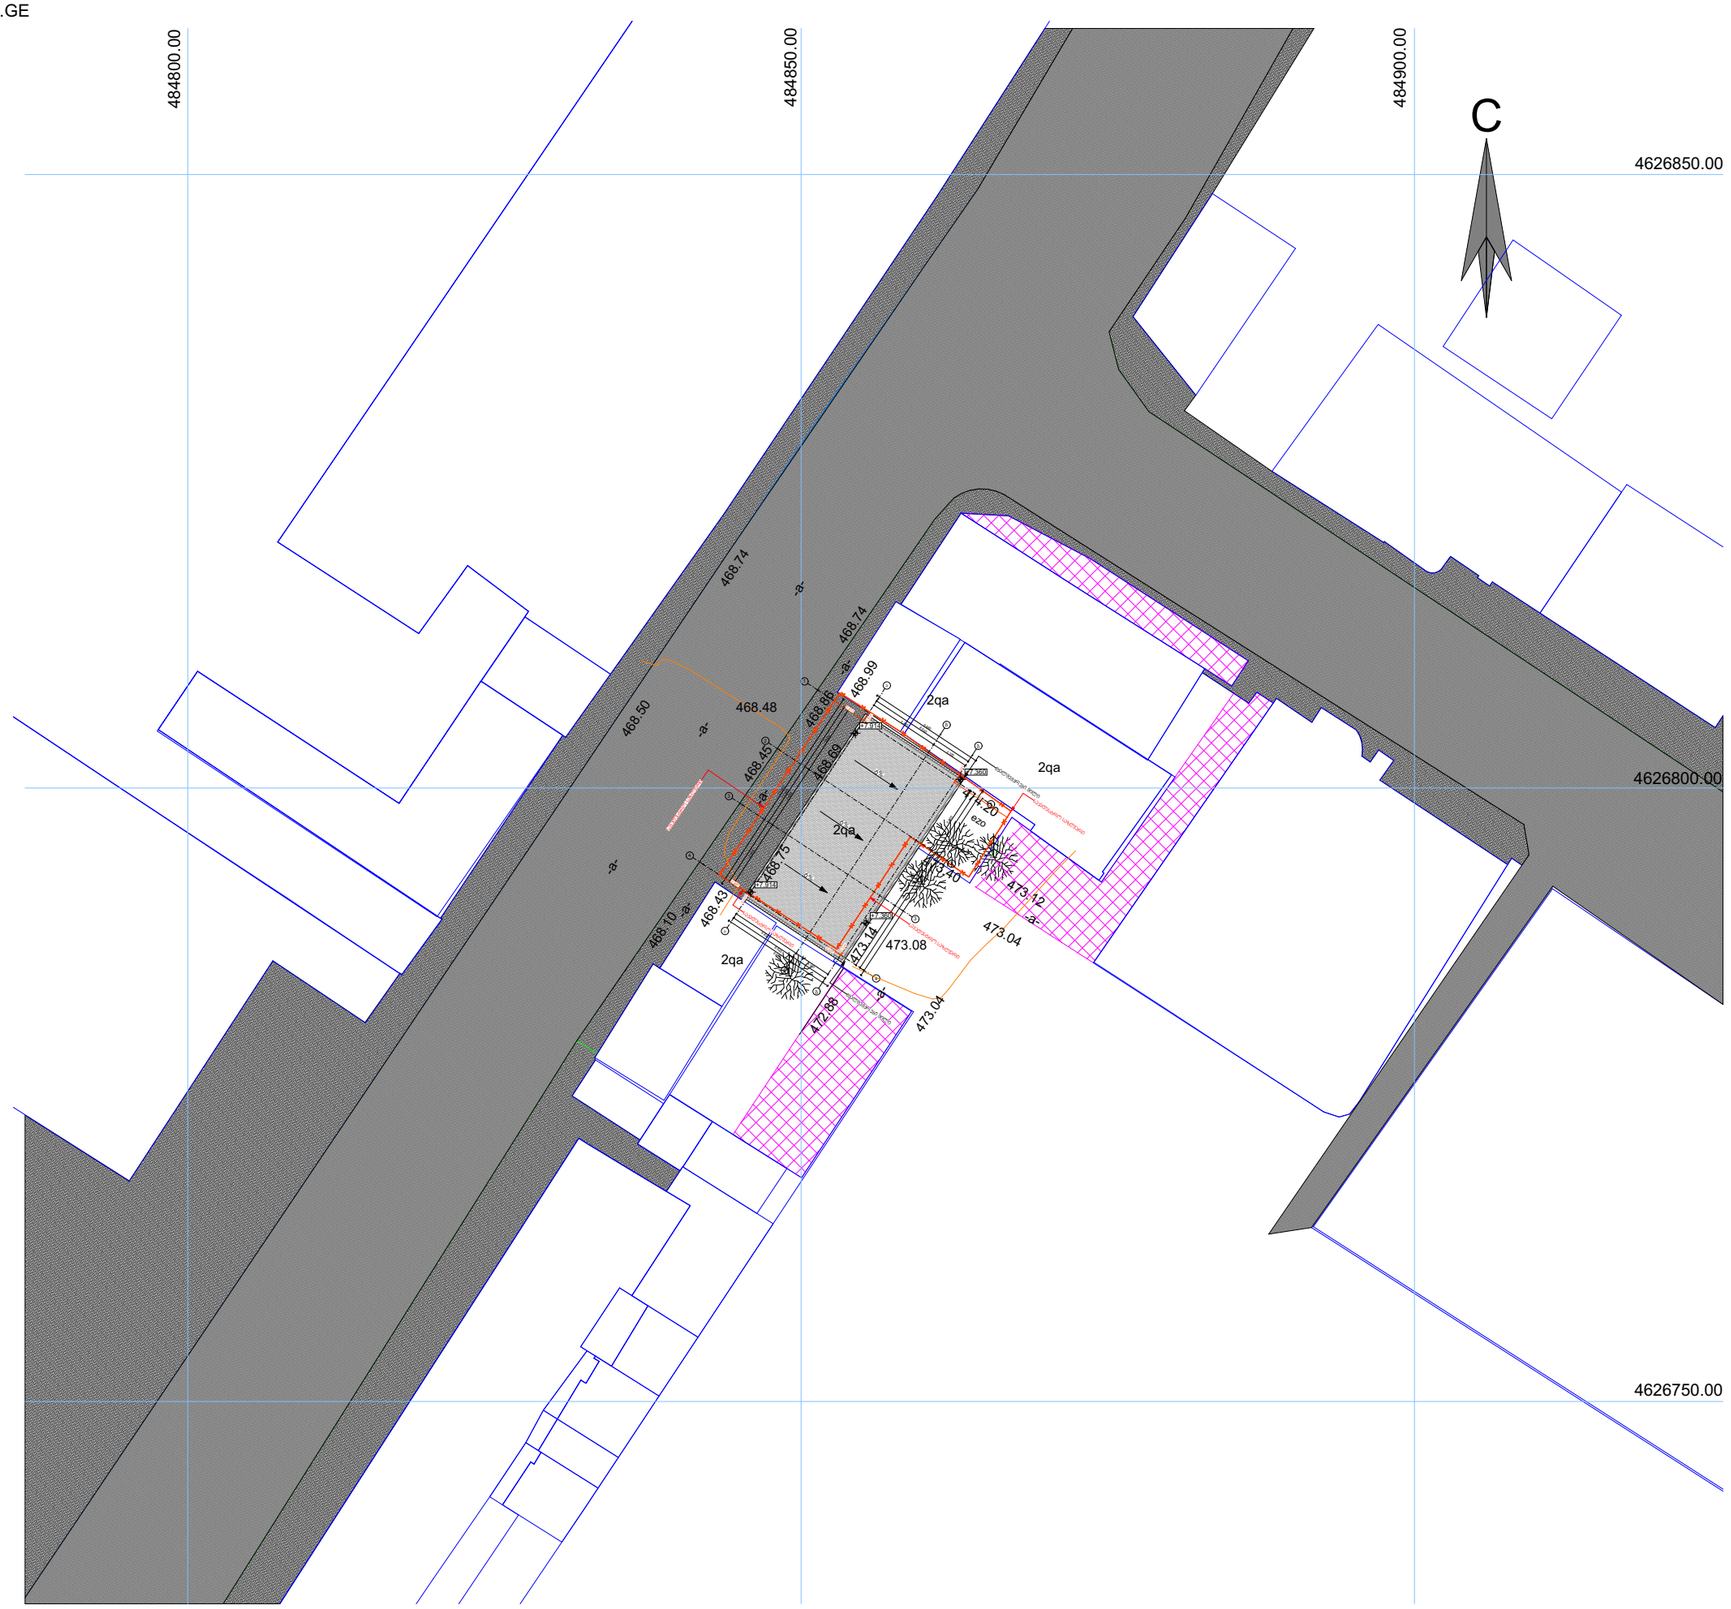

თბილისი 2024 წ

დაჯვეთა № 1 | ფორმატი A3

ექსპლიკაცია

პირობითი ნიშნები:

საკადასტრო საზღვარი

ჭრილის ხაზი 1-1

არქიტექტურული ნიშნული

განაშენიანების რეგულირების ხაზი

შენიშვნები:

1. ნახაზზე ზომები მოცემულია მეტრებში

2. ნახაზის ყველა ცვლილება მშენებლობისას შეთანხმებული უნდა იყოს ავტორთან

დამკვეთი: ლელა ინალიშვილი

მისამართი: ქალაქი თბილისი, ქუჩა ომარ ხიზანიშვილი N29

თანამდებობა	გვარი	ხელმოწერა
დირექტორი	შ. ასპანიძე	
ჯრ. ავტორი	შ. ასპანიძე	
დამმოწმა	გ.გვგლარაშვილი	
დამმოწმა	თ. შენგელია	
შეამოწმა	ნ.ალფაიძე	
შეამოწმა	ს. სპარსიშვილი	

სტადია	ფურცელი	ფურცლები
პროექტი		

შ.პ.ს Archarea Architectura

თარიღი: 05.04.2024

სპროექტოს ლოგო

მისამართი

ქ. თბილისი თავხელიძის ქ. №13

ს/ნ 405473919

ტელ: 591 45 20 20

www.archarea.ge