სარდაფის სართულის გეგმა

სარდაფი		
1	დამხმარე ფართი	40.26
		40.26 m²

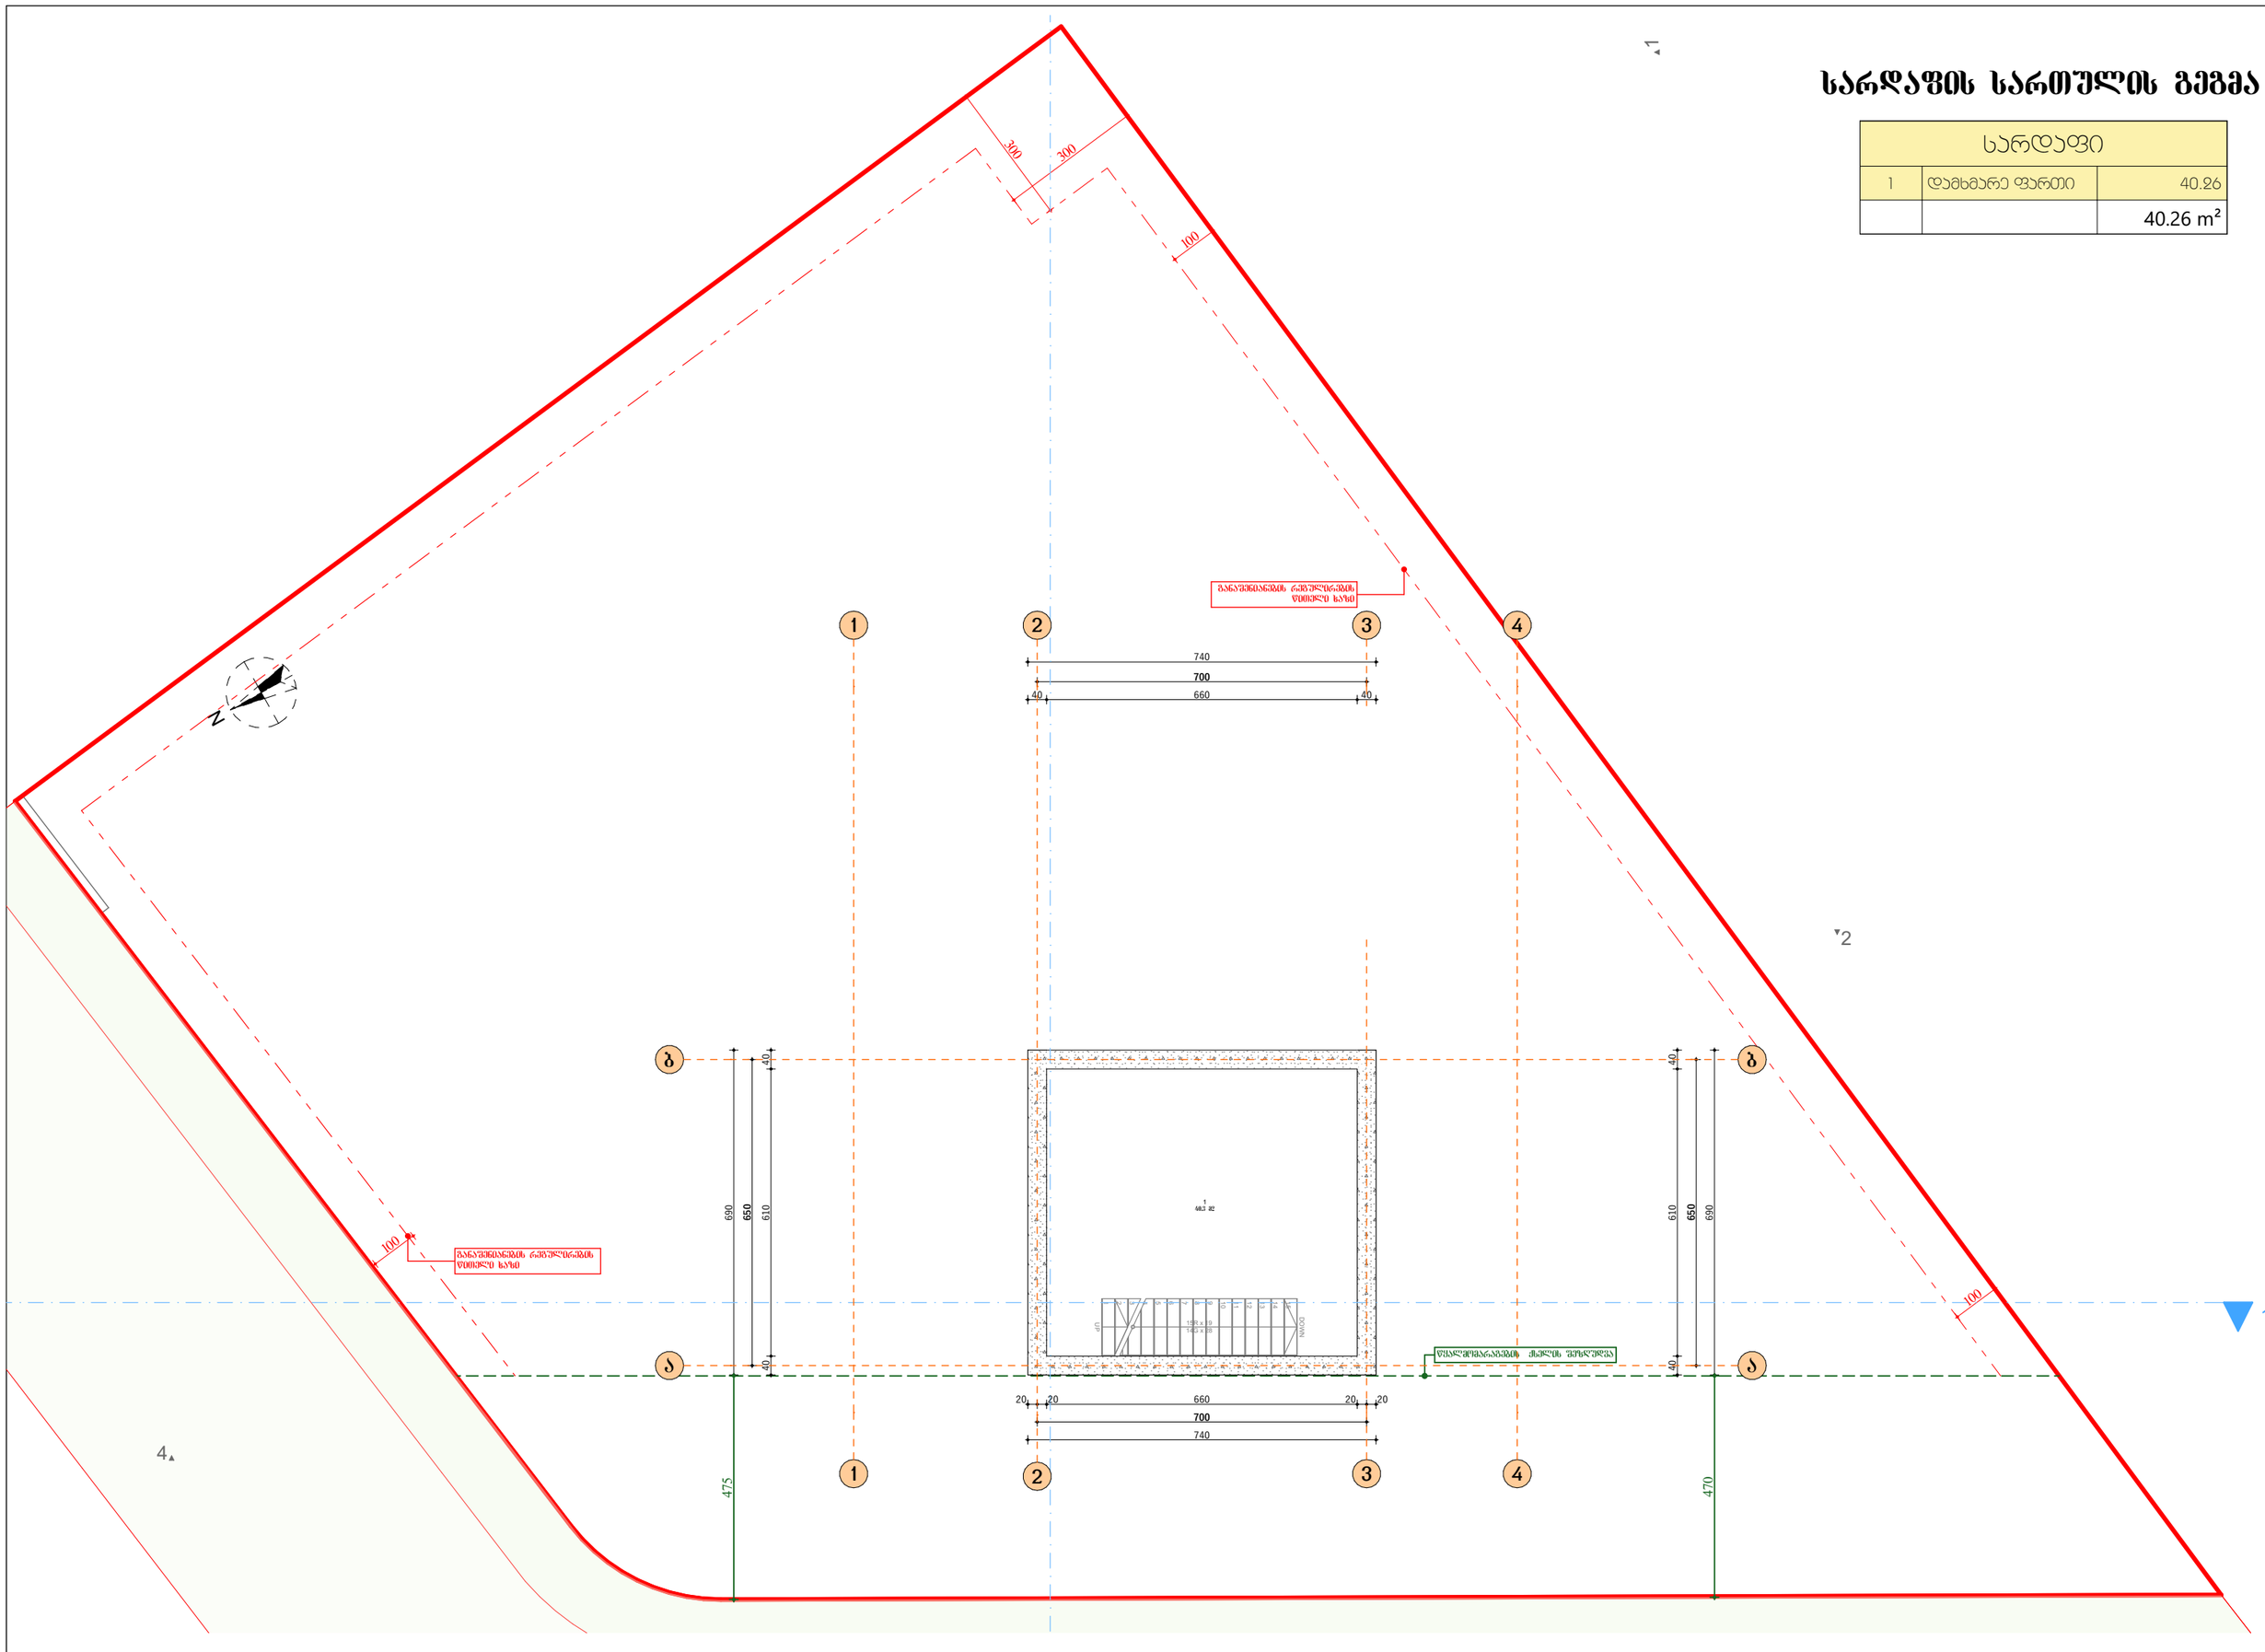

A.07 22

A3

პირველი სართულის გეგმა

პირველი სართული		
01	ჰოლი	11.51
02	მისაღები	32.77
03	სამზარეულო	19.86
04	კაბინეტი	7.98
05	სან. კვანძი	4.23
06	საჭვაბე	2.27
07	ტერასა	62.32
08	პიბის უჯრედი	8.16
		149.10 m²

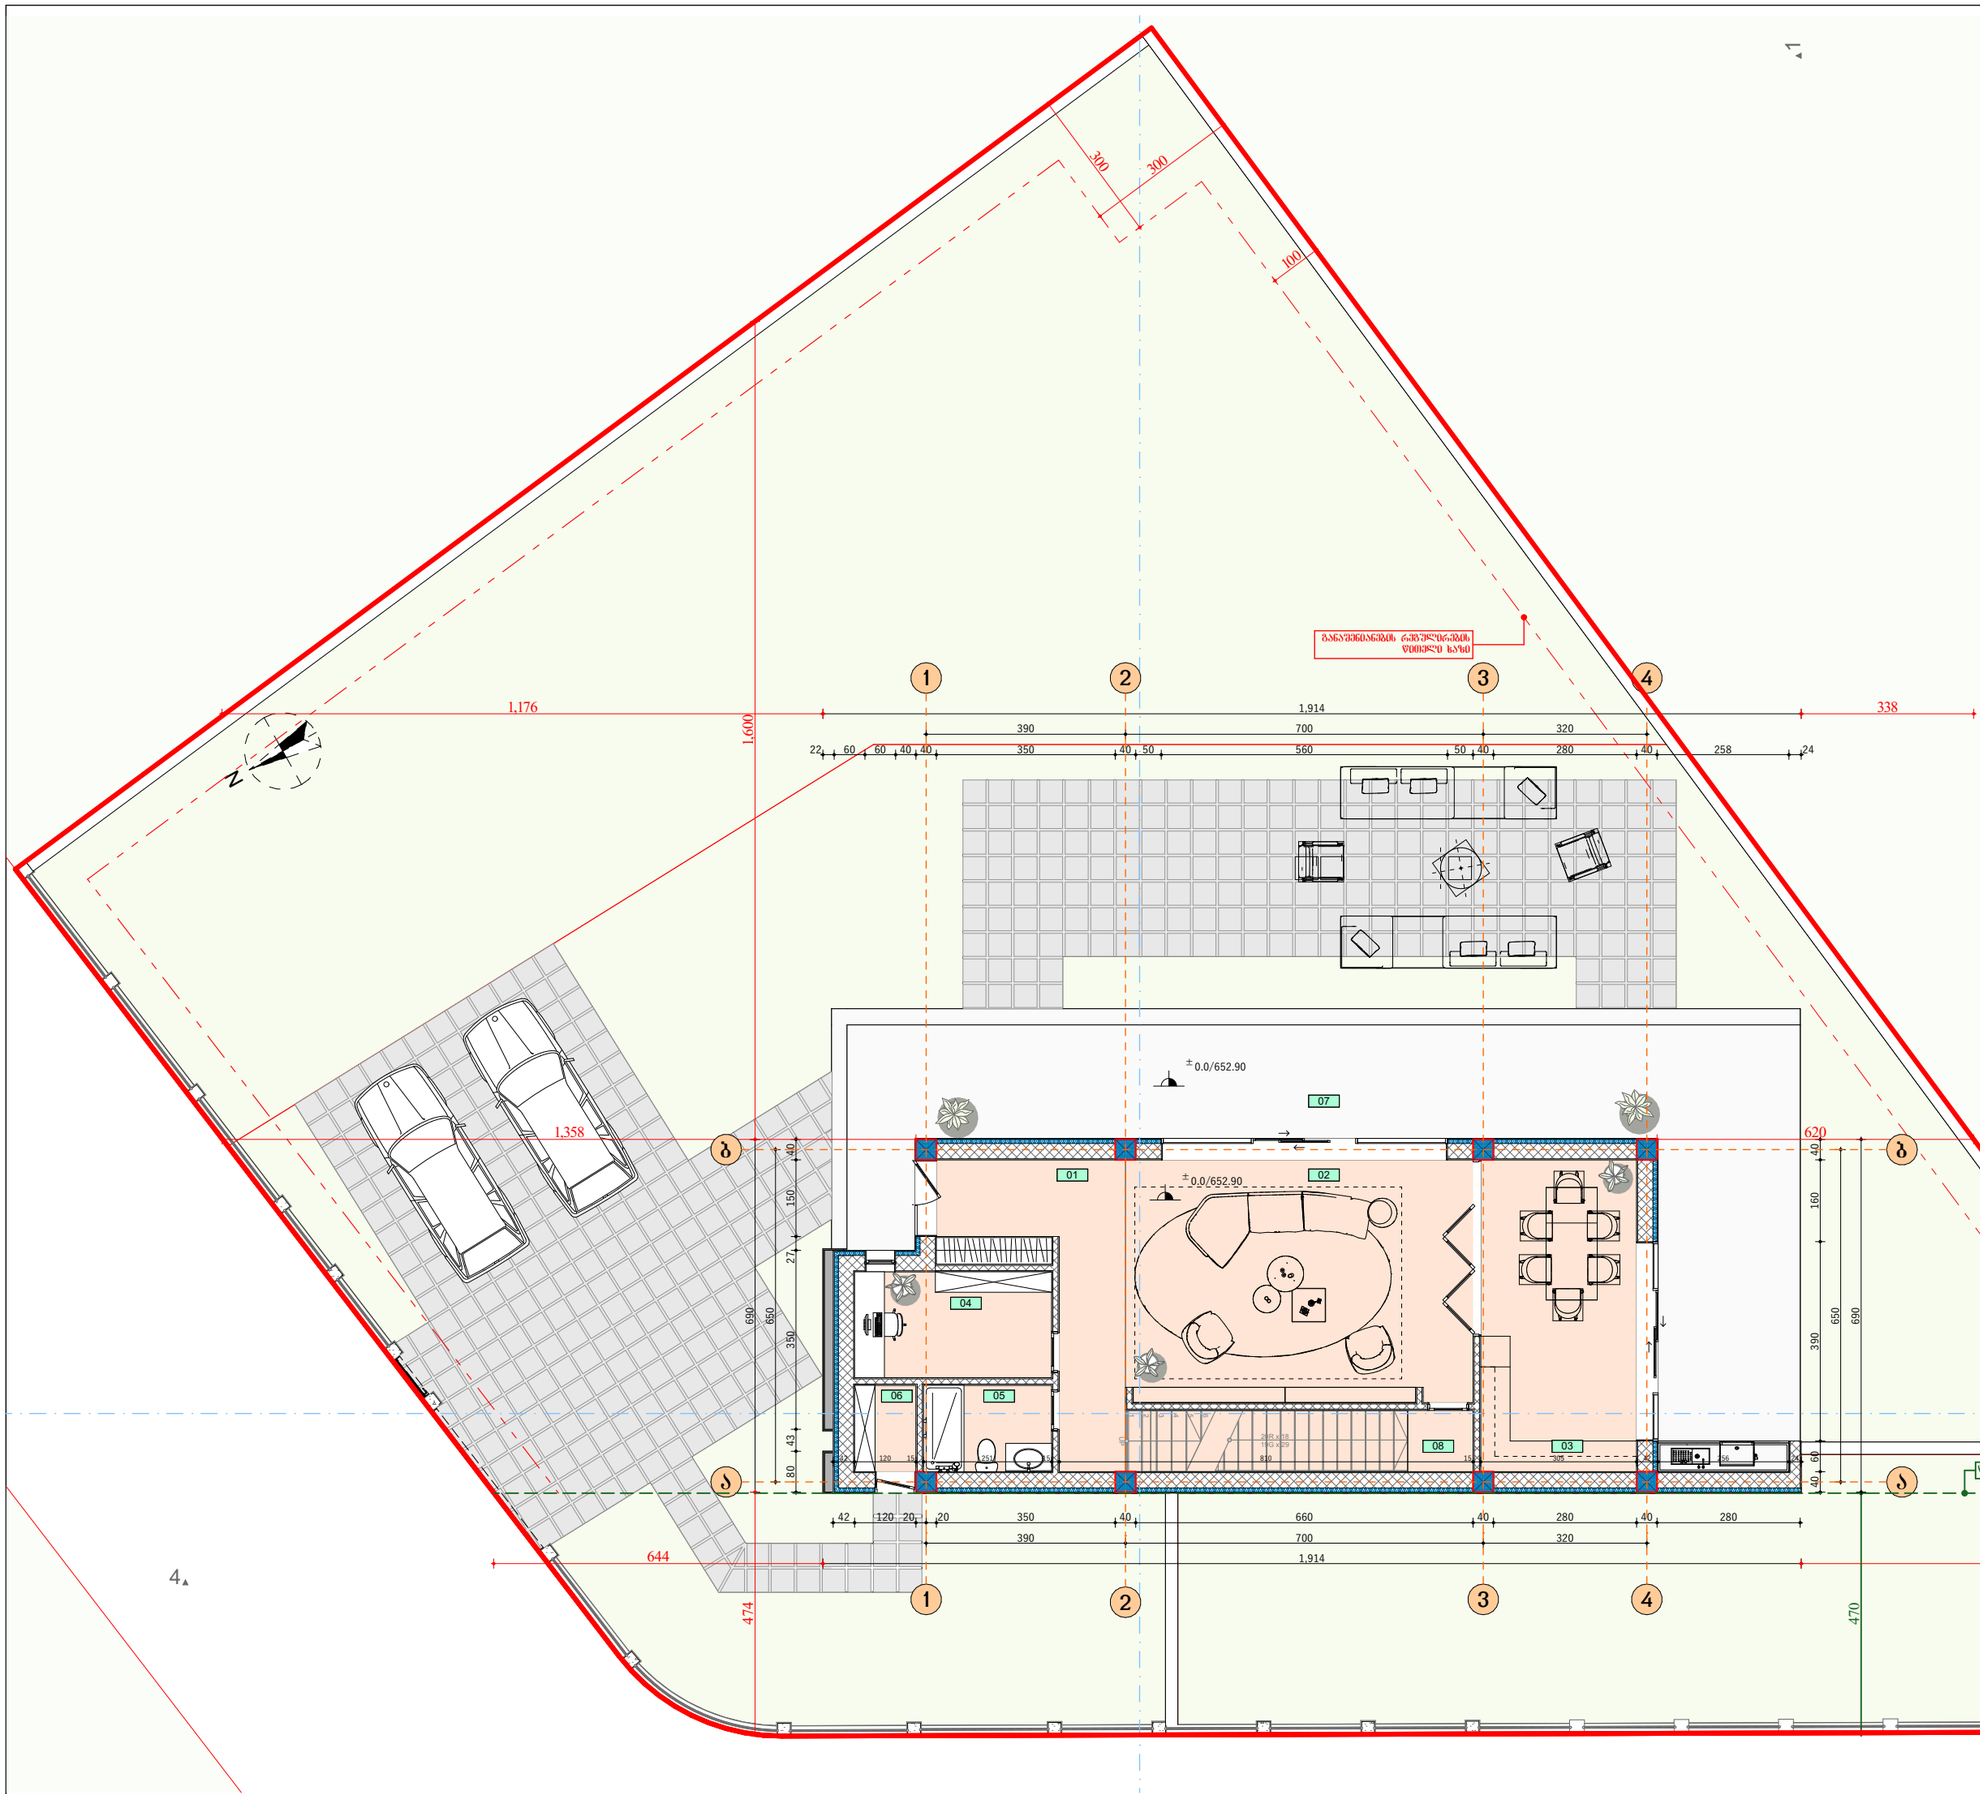

მეორე სართულის გეგმა

მეორე სართული		
08	საძილე	17.14
09	გარდერობი	2.07
10	სან. კვანძი	4.23
11	ჰოლი	23.45
12	საძილე	15.70
13	საძილე	15.70
14	საძილე	21.18
15	გარდერობი	3.76
16	სან. კვანძი	3.63
17	ტერასა	25.97
		132.83 m²

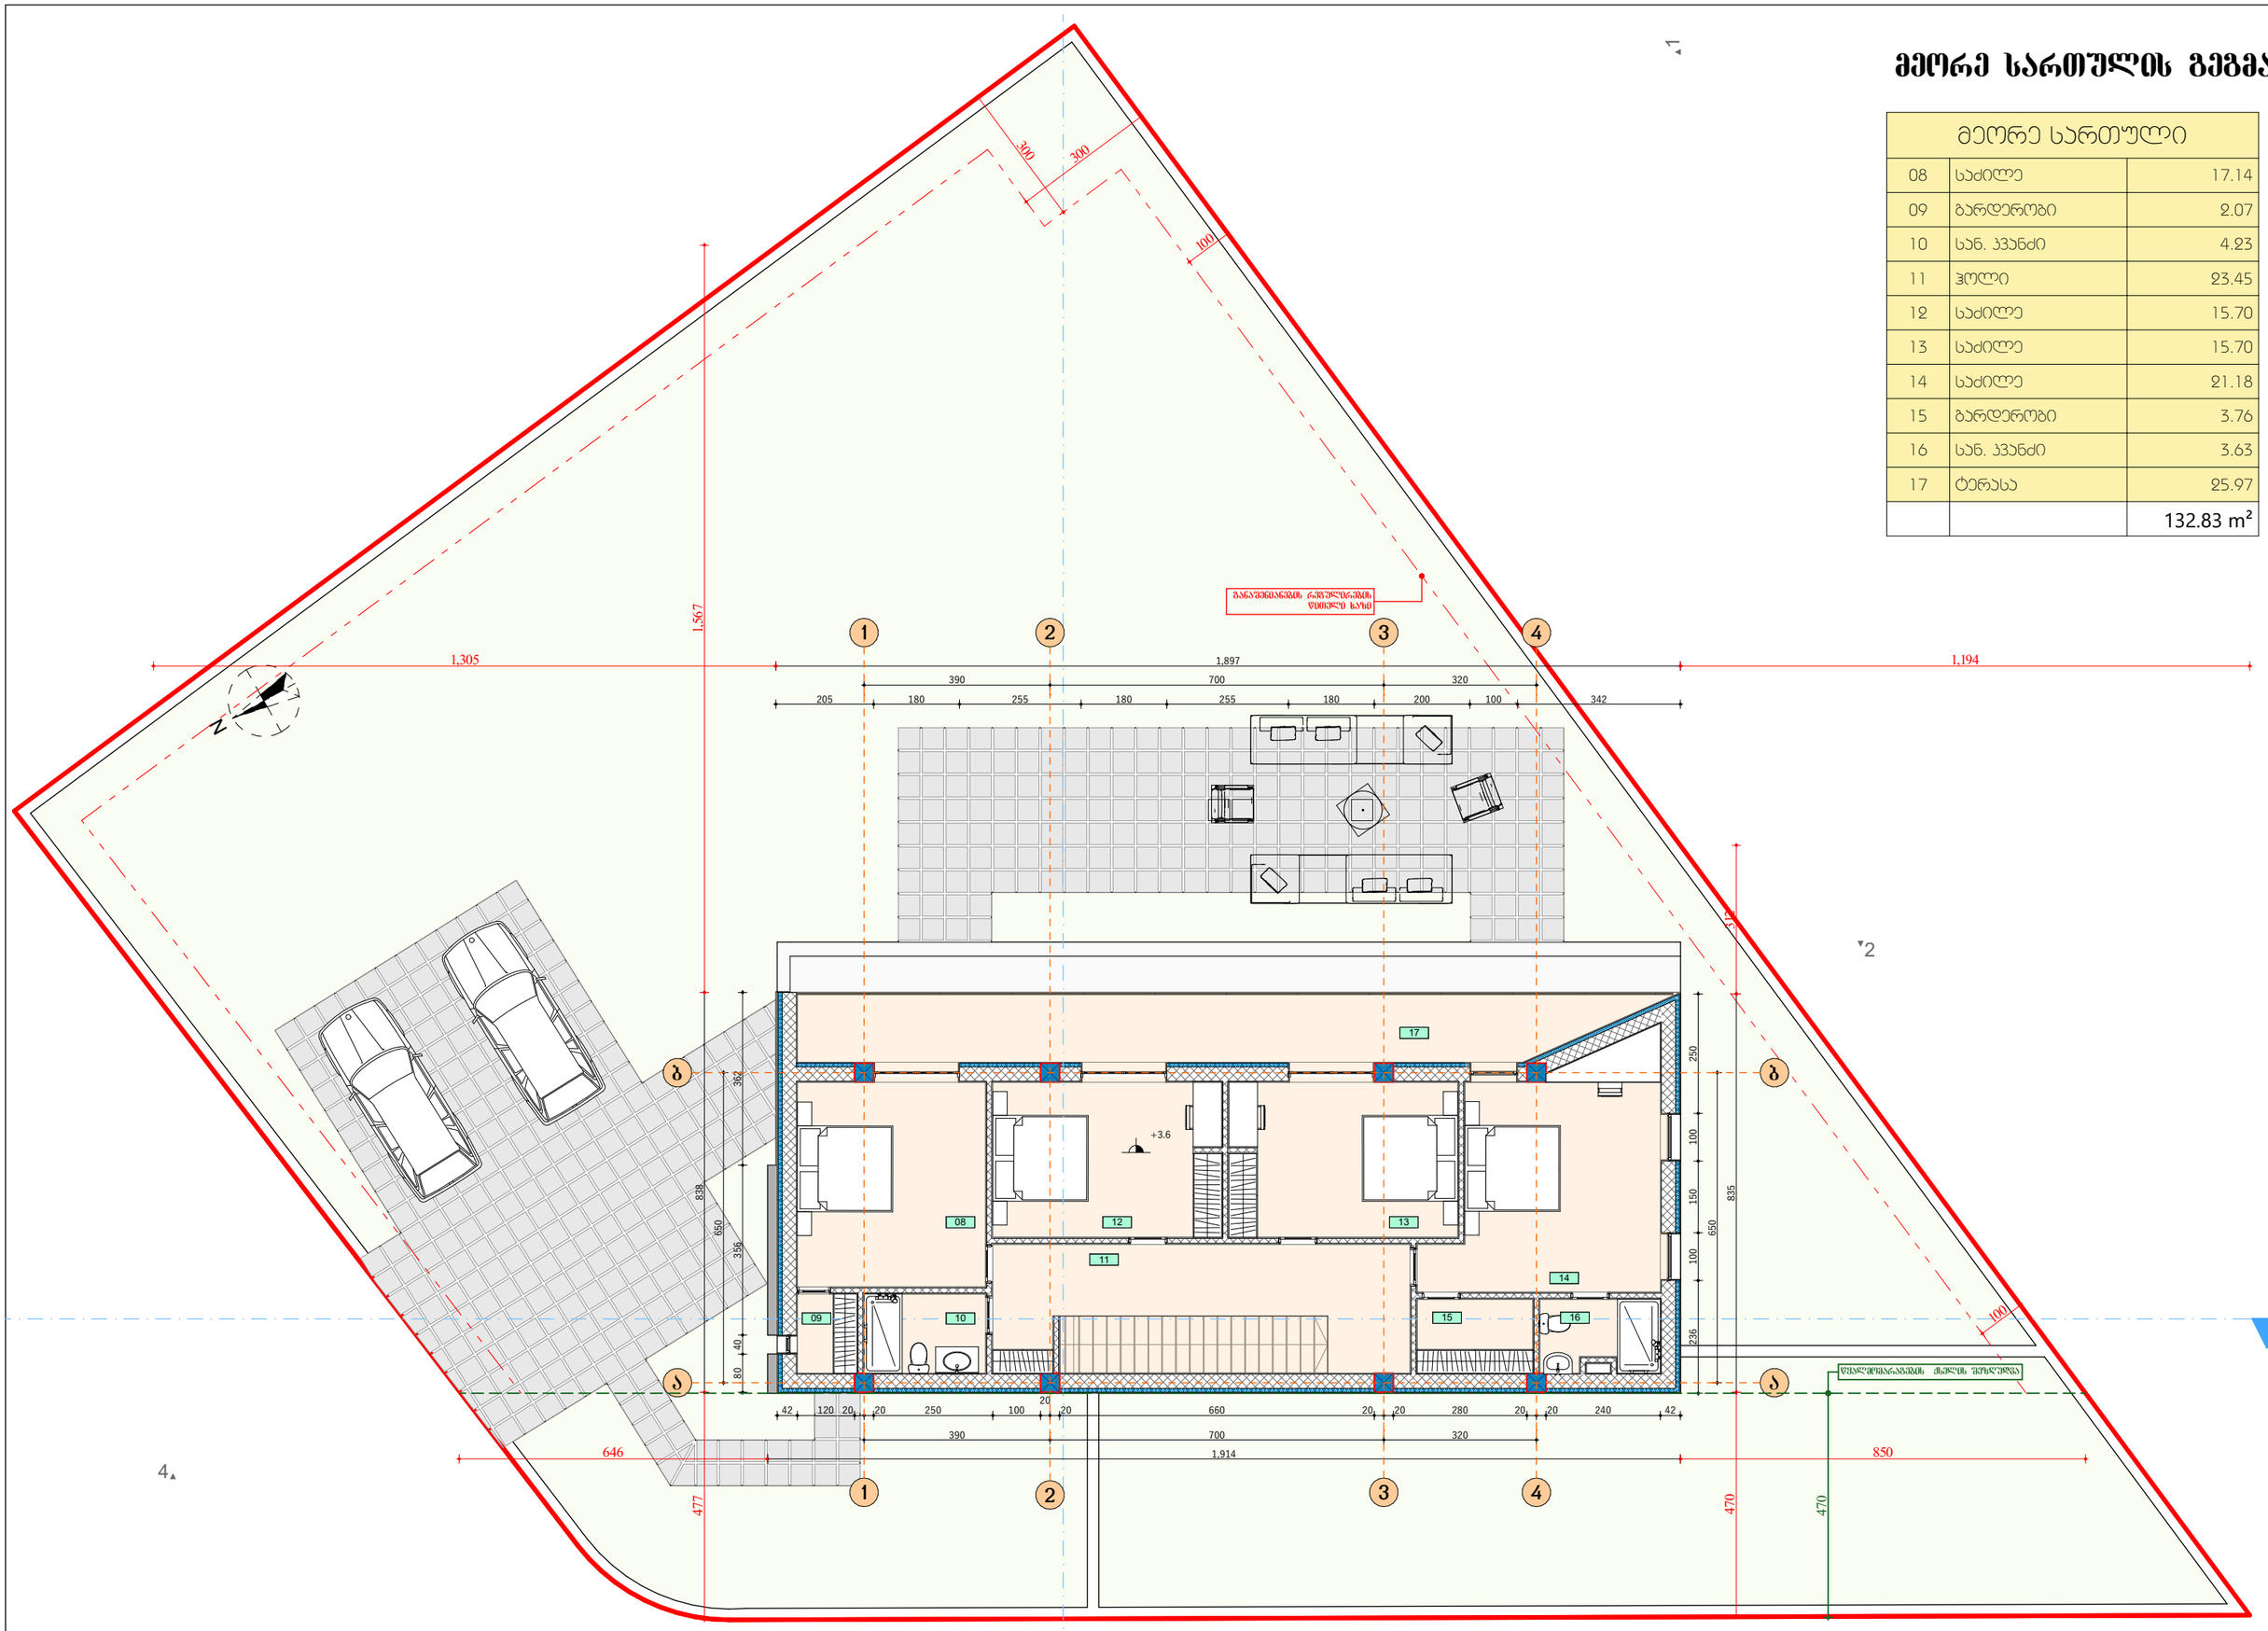

A.09 22
პროექტირება: თანდართული
№ | ცვლილება
1 | 2
სტადია: ესკიზი
ობიექტი: მცირე ზომის ტურისტული ბაზა
მასშტაბი: 1:1, 1:50
თარიღი: 4/5/2024
A3

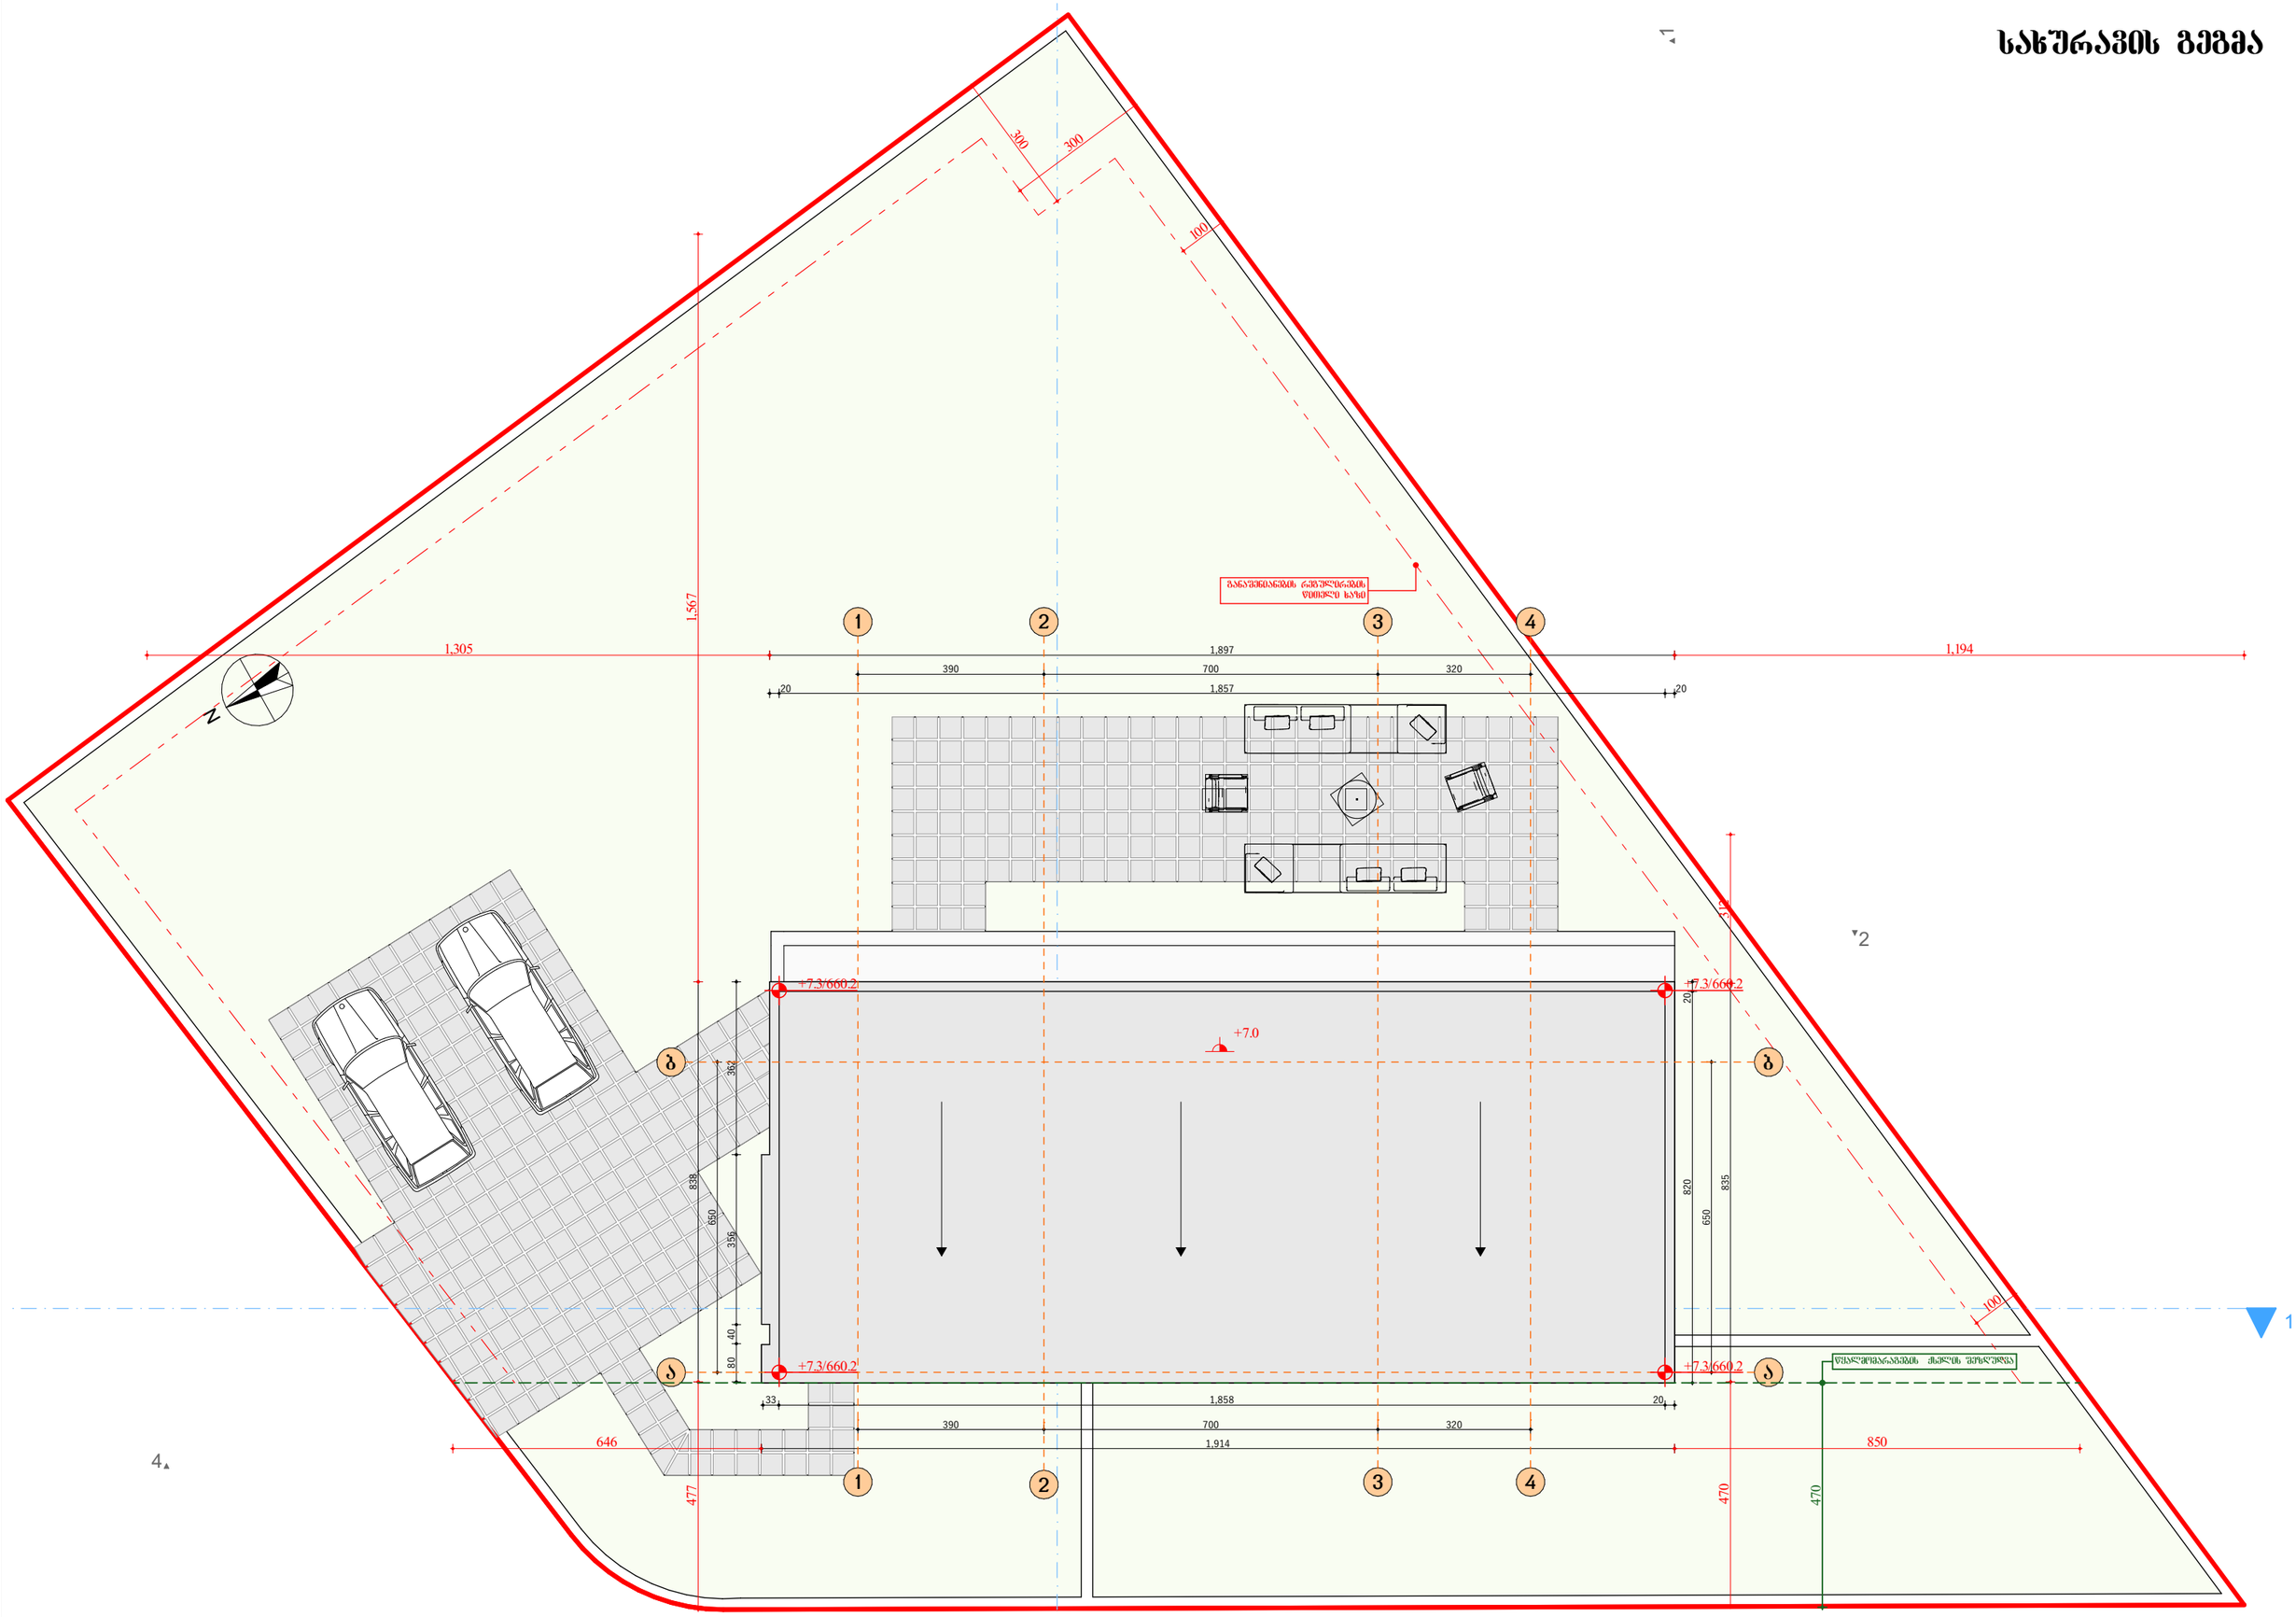

G SPublisherVersion 0.0.100.100

A 06 v-

- 1001,216 9,050

±0.00

A3 01

01

მასშტაბი:

1:120

თარიღი:

4/5/2024

მისამართი:

შენიშვნა:

მისამართი:

კორექტირება

მთ. არქიტექტორი

არქიტექტორი

#

1
2

კორექტ. თარიღი

პირობითი აღნიშვნები: თანამდებობა დამკვეთი: გვარი ხელმოწერა

22 ქ, თბილისი, ავთო ვარაზის I შესახვევი, N35 (A11)

(s/k: 01.72.58.033/133)

sulxan სულხანიშვილი შპს გრინ დეველოპმენტი ნახაზზე ზომები მოცემულია მილიმეტრებში.

ნახაზის ყველა ცვლილება მშენებლობის დროს შეთანხმებული უნდა იყოს პროექტის ავტორთან. შ-01

ღერძის ხაზი

ჭრილის ხაზი

იატაკის ნიშნული

კარ-ფანჯრების მარკირება

მიწის ნაკვეთის საკადასტრო საზღვრები

ჩრდილოეთის აღმნიშვნელი ნიშანი

A.10

არქიტექტორი

სახურავის გეგმა

სოფო ჯავახიშვილი

N

1

2

1

4

300

300

100

470

100

1,914

390 700 320

1,897
390 700 320

835

650

838

650

80 40 356 362

646 850

1,305 1,194 477 1,567 470 312

20 1,857 20 820 20

33 1,858 20

წყალმომარაგების ქსელის შეზღუდვა

განაშენიანების რეგულირების
წითელი ხაზი

44

33

22

11

a

a

b

b

+7.0

+7.3/660.2 +7.3/660.2

+7.3/660.2 +7.3/660.2

სახურავის გეგმა