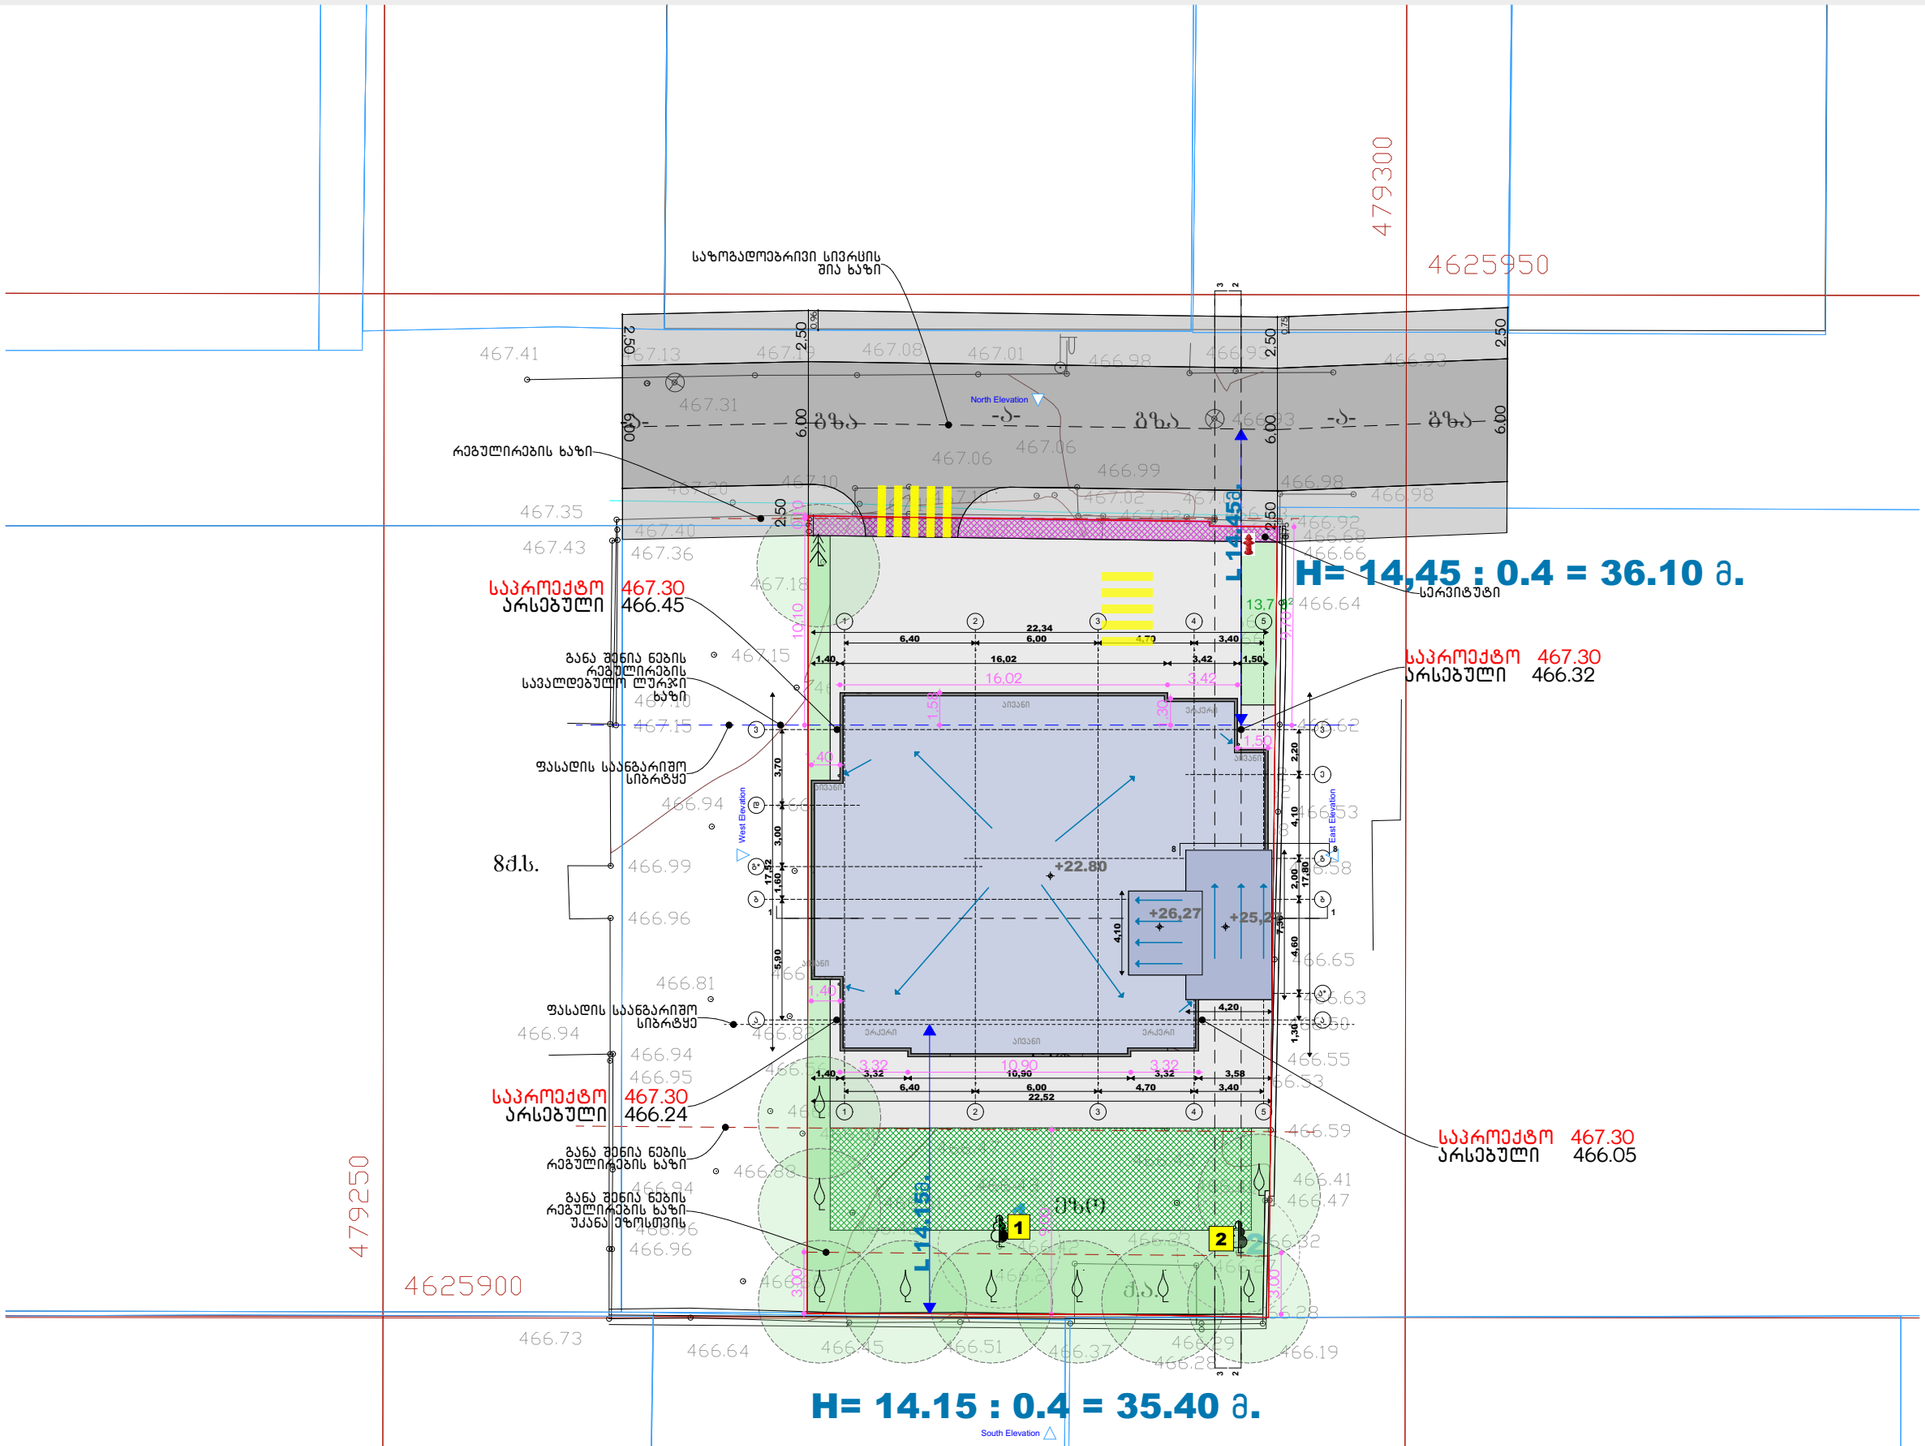


2024

ექსპლიკაცია/შენიშვნა

მისამართი

თბილისი
დიდი დიღომი ასამათის ქუჩა N50 და N52
01.72.14.303.004 884 მ²

პროექტის დასახელება

მრავალბინიანი საცხოვრებელი სახლი

ნახაზის დასახელება

გენგეგმა

1:300

დამკვეთი

შპს მეგა ექო ქონსთრაქშენ
405294319

დირექტორი: იოსებ ლომიძე

საპროექტო ორგანიზაცია

შპს არტეგონი 405570911
დირექტორი ნიკოლოზ დონაძე
574 101 102 artegony@gmail.com

არქიტექტორი: ნიკოლოზ დონაძე

საქართველო

ტოპოგრაფიული გეგმა


მისამართი: ქალაქი თბილისი, სოფელი დიღომი, ასმათის ჭუჭა №50, №52 და №52-ის მიმდებარედ

ფართობი: 884 კვ.მ. არასასოფლო-სამეურნეო საკ.კ 01.72.14.303.004

მოსარგებლე: შ.პ.ს. "მეგა ეკო კონსტრაქშენი"


№
№

ასმათის ჭუჭა

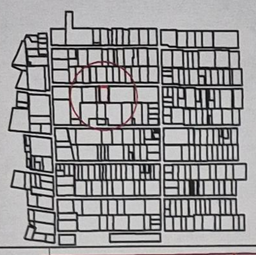

სიტუაციური ნახაზი

განყოფილების უფროსი		
მთავარი სპეციალისტი		

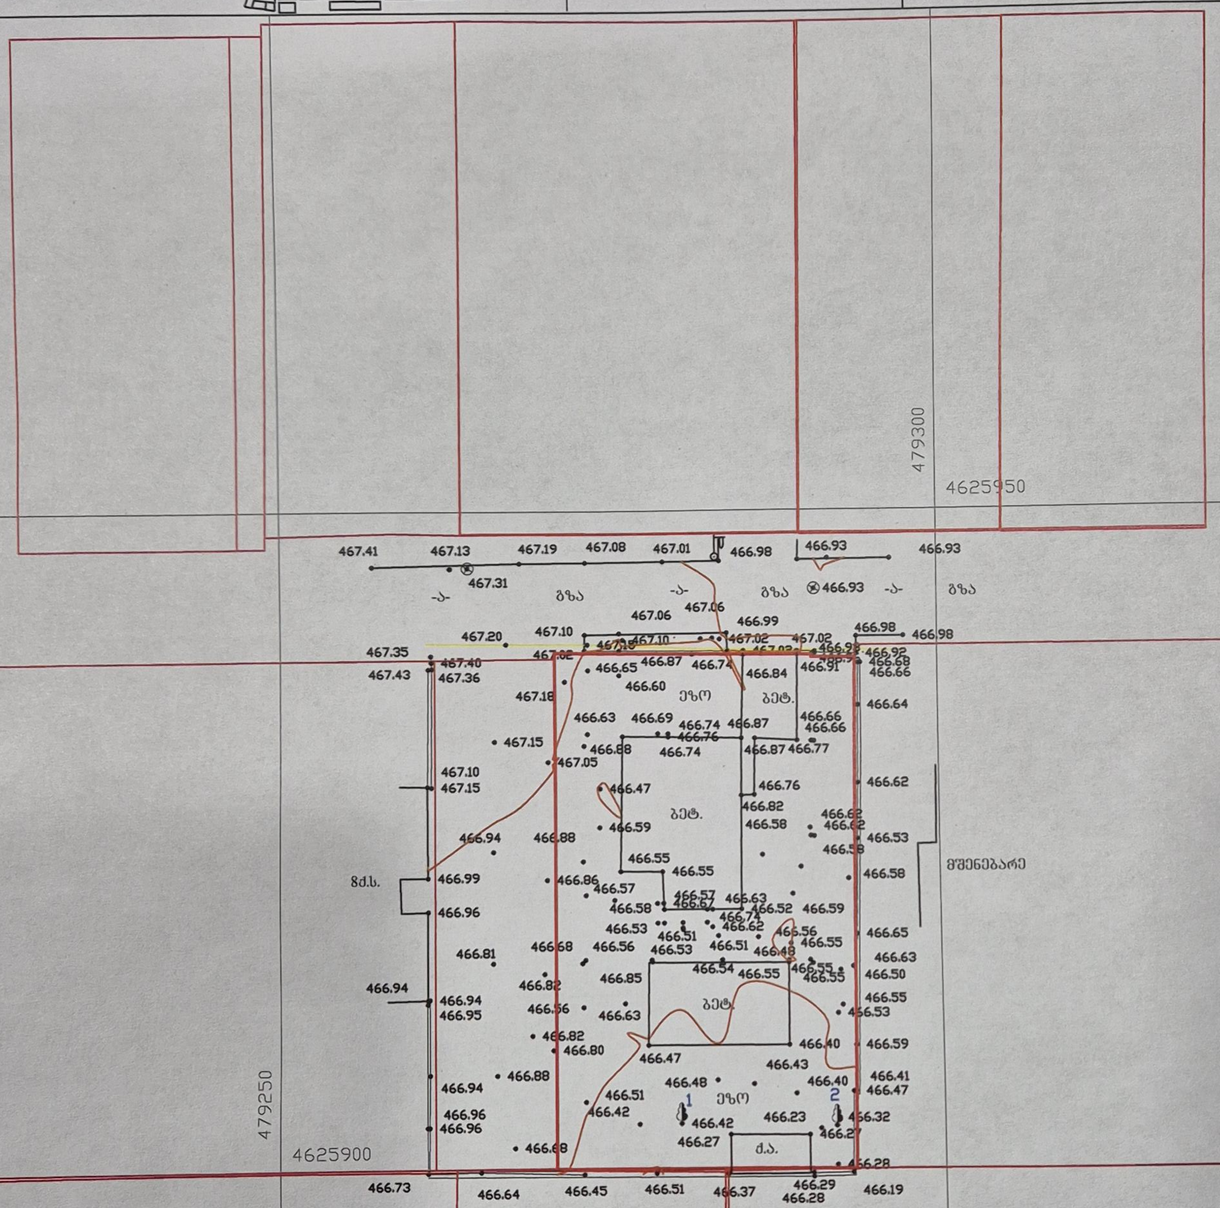

ნახაზი შესრულებულია მიწისქვეშა კომუნიკაციების გარეშე, მიწის სამუშაოების წარმოება შეათანხმეთ კომუნიკაციების წარმომადგენლებთან

პირობითი აღნიშვნები


- სახლ. სახლი
- არასახლ. სახლი
- ხის ღობე
- ღობე
- ძვის ქვედელი ქვედელი
- ელ. გადამცემი ხაზი
- სატრანსფორმატორო ჯიხური
- ხეები
- შარდული
- მშენებარე შენობა
- განზომასამართი
- შესატაე
- რეზერვუარი
- გარე განათება
- სამეთვალყურეო ბეები
- UTM
- წყალგაყვანილობა
- კანალიზაცია
- სანიაღვრე
- კავშირგაბმულობა
- გაზი
- ელ. ქსელები
- გათბობა
- დრენაჟი
- ვაზი
- ბუჩქი

შ.პ.ს. "ფარგო"		
დირექტორი		ი. ძაბუაშვილი
შემსრულებელი		ა. ძაბუაშვილი
დამკვეთი		შპს "მეგა ეკო კონსტრაქშენი"
მ. 1:500		02.04.2024

FARGO 406172513

თბილისის არქიტექტურა

ქალაქ თბილისის მუნიციპალიტეტის საჯარო სამართლის იურიდიული პირი

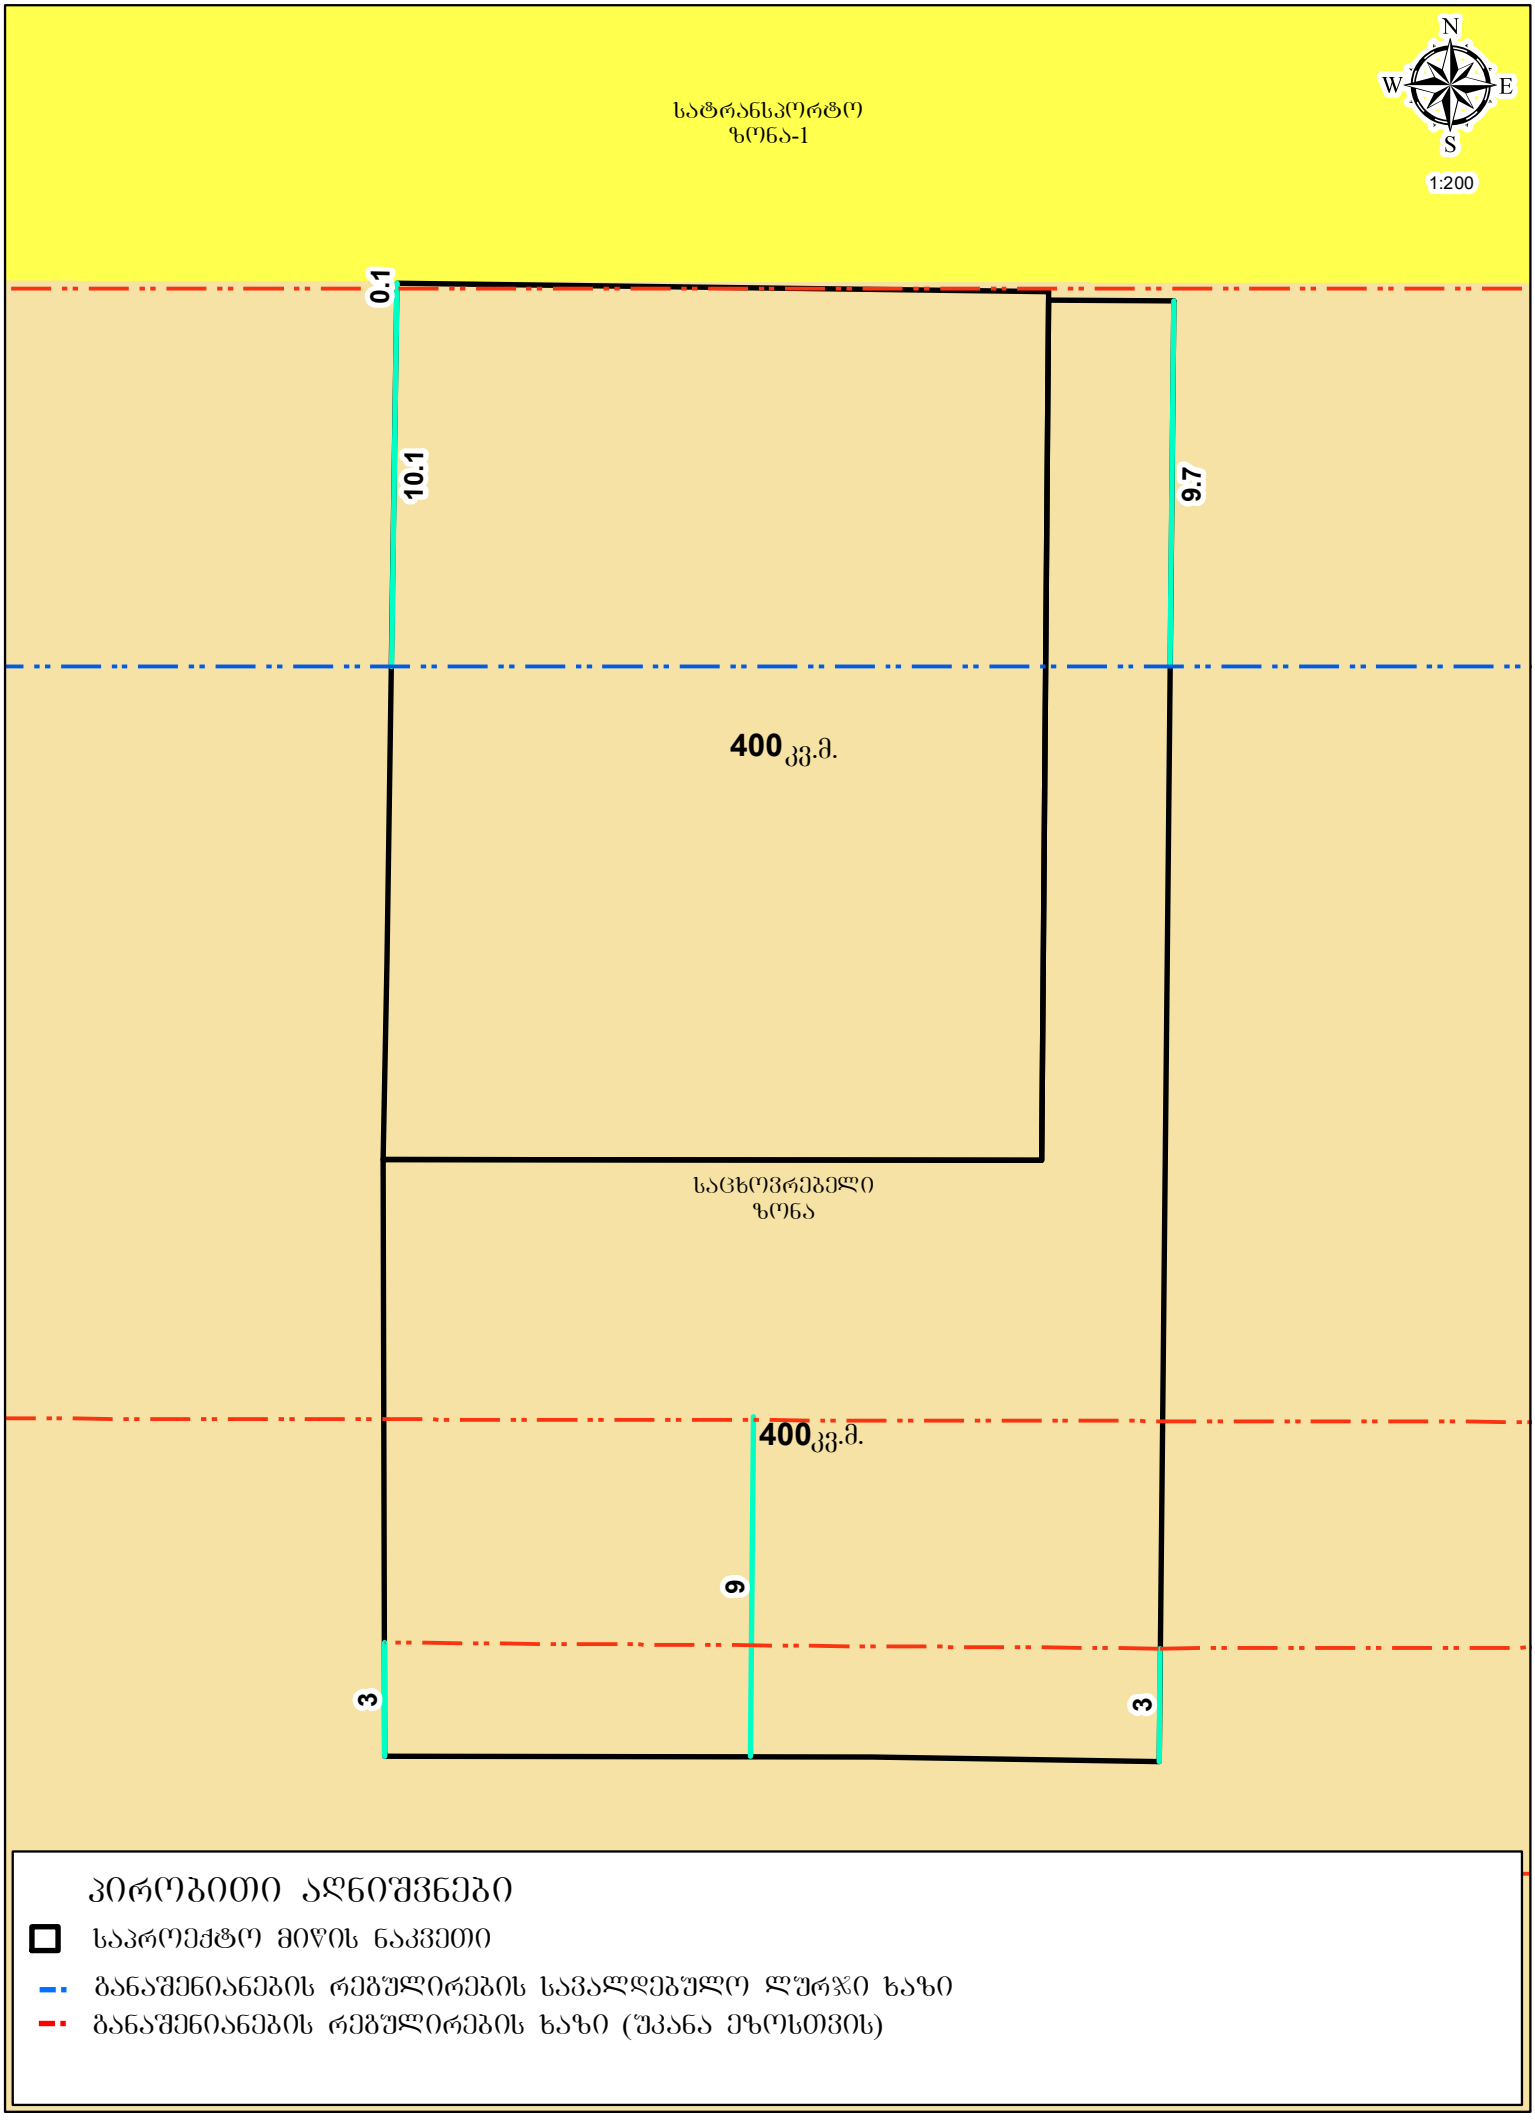

პირობითი აღნიშვნები

- საპროექტო მიწის ნაკვეთი
- განაშენიანების რეგულირების სავალდებულო ლურჯი ხაზი
- განაშენიანების რეგულირების ხაზი (შკანა ეზოსთვის)

თბილისი ენერჯი

მიცკევიჩის ქ.№18ა, თბილისი, 0194, საქართველო
ს/კ 205129617; +995 (32) 2404004; info@te.ge; www.te.ge

№ 02-13-7803-23
21 / 02 / 2023

მოქალაქეებს: ნუნუ ბაგალიშვილს
შოთა ბაგალიშვილს
ანი გაბიძაშვილს

თქვენი მიმდინარე წლის 1 თებერვლის №02-13-7803-23 განცხადების პასუხად, რომელიც ეხება ქალაქი თბილისი, სოფელი დიღომი, ასმათის ქუჩა №50 და №52-ში არსებულ მიწის ნაკვეთებზე (საკ. კოდი №01.72.14.038.596; №01.72.14.038.595) სამშენებლო სამუშაოებთან დაკავშირებით პოზიციის დაფიქსირებას გაცნობებთ, რომ აღნიშნული საკადასტრო ერთეულების სიახლოვეს ფიქსირდება შპს „თბილისი ენერჯის“ კუთვნილი საჰაერო D=80 მმ-იანი საშუალო წნევის გაზსადენი. კომპანია არ არის წინააღმდეგი აწარმოოთ დაგეგმილი სამუშაოები შემდეგი პირობის გათვალისწინებით:

- მილსადენთან მიმართებაში დაცული უნდა იყოს უსაფრთხოების ნორმები, არ უნდა შეიზღუდოს გაზსადენის ტექნიკური მონიტორინგის პროცესი და საჭიროების შემთხვევაში მისი შესაბამისი მომსახურების შესაძლებლობა.

პატივისცემით,

გიგლა თამაზაშვილი
დირექტორი ტექნიკურ საკითხებში