გეგმა -3.00 ნიშნულზე

პირობითი აღნიშვნები

- საკადასტრო საზღვარი
- ბეტონის კედელი
- ბეტონის ხვეტი
- ბლოკის კედელი
- ტიხარი
- ერთ ფენიანი კარი ზღურბლით
- ერთ ფენიანი კარი

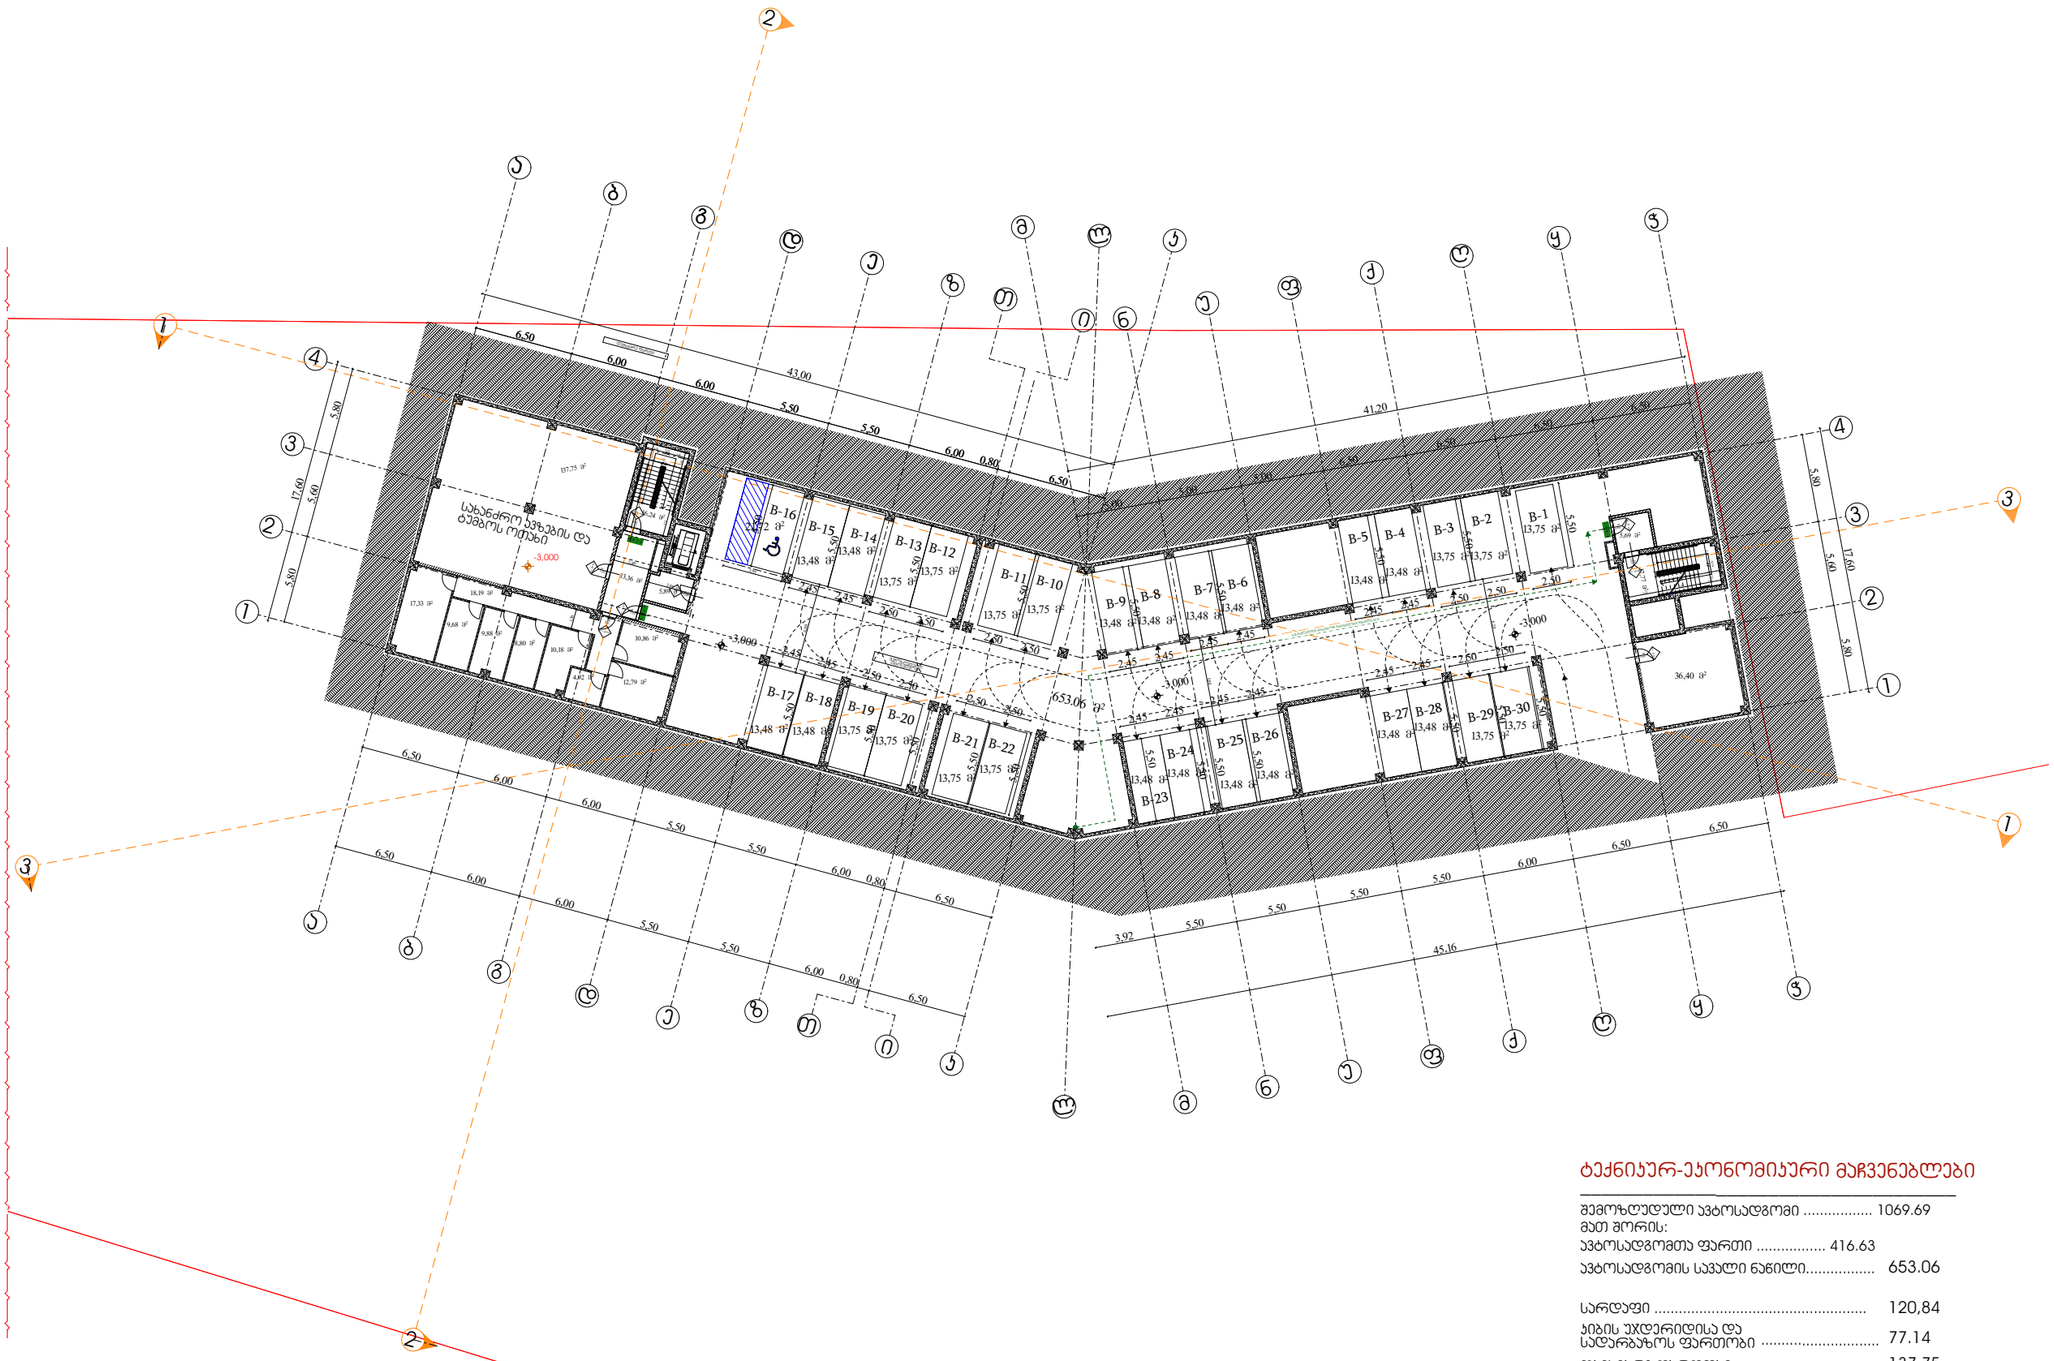

ტექნიკურ-ეკონომიკური მაჩვენებლები

შემოზღუდული ავტოსადგომი	1069.69
მათ შორის:	
ავტოსადგომთა ფართი	416.63
ავტოსადგომის საერთო ნაწილი	653.06
სარდაფი	120,84
ჯიხის უჯდერიდისა და სალარაპზოს ფართობი	77.14
დამხმარე ფართობი	137.75

დირექტორი : ჯირილე მორჩილაძე	არქიტექტორი: ჯირილე მორჩილაძე გიორგი შონია გოჩა ნადირაშვილი ანა წიკლაური	გეოლოგია:	სახანძრო უსაფრთხოება:	საპროექტო ორგანიზაცია შ.პ.ს "დიზაინ სტუდიო"	მრავალბინიანი საცხოვრებელი სახლი ს/კ 01.10.07.007.104	დამკვეთი: შ.პ.ს "არომა" 45599990

№3	1:400
	აე -100

ქვევით გარეთ -

.491.34

.490.09

.489.67

.489.67

-0,15(490.85)

-0,15(490.85)

-0,15(490.85)

-0,15(490.85)

-0,15(490.85)

-0,50(490.50)

-1.35(489.65)

-2.65(488.35)

+00.0(491.00)

+00.0(491.00)

847.95

87.5

75.4

14.74

10%

10%

წორწორას ხევის
სანიაღვრე კოლექტორი

* წორწორას ხევის კოლექტორიდან საპროექტო ტერიტორიამდე დაცულია 10 მეტრიანი გასხვისების ზოლები

ტექნიკურ-ეკონომიკური მაჩვენებლები

შიდა ავტოსადგომების ფართი მათ შორის:		1379.35
შიდა ავტოსადგომების ფართი		531.4
ავტოსადგომის საჯარო ნაწილი	.....	847.95
გარე ავტოსადგომი	.....	869.5
ჯიხის უჯდერიდისა და სადარბაზოს ფართობი	.....	67.41
დამხმარე ფართობი	.....	36.74

გეგმა +0.00 ნიშნულზე

პირობითი აღნიშვნები

- საკადასტრო საზღვარი
- ბეტონის კედელი
- ბეტონის ღობე
- ბლოკის კედელი
- ტიხარი
- ერთ ფრთიანი კარი ზღურბლით
- ერთ ფრთიანი კარი

დირექტორი : ჯირილე მორჩილაძე	არქიტექტორი: ჯირილე მორჩილაძე გიორგი შონია გოჩა ნადირაშვილი ანა წიკლაური	გეოლოგია:	სახანძრო უსაფრთხოება:	საპროექტო ორგანიზაცია შ.პ.ს "დიზაინ სტუდიო"	მრავალბინიანი საცხოვრებელი სახლი ს/კ 01.10.07.007.104	დამკვეთი: შ.პ.ს "არომა" 45599990

№4

1:400

აე -100 - დგ