ნიშნული ხაზი

ნიშნული ხაზი

Caparol-ის ფიჩმის ღიაჭი ფასადის საღებავი (Blue 10)

Caparol-ის ფიჩმის თეთრი ფასადის საღებავი

ბეჟი ფერის ფასადის ბრისბი

Caparol-ის ფიჩმის შინდისფერი ფასადის საღებავი (Oxidrit 12.5)

ჩუხი ფერის მეტალის მილუვლებატებიანი მოაჯირი

თეთრი მეტალოპლასტმასის ბეჰ-ფანჯარა


მუქი მწვანე სარჩისებური მვიტრაჟი

Caparol-ის ფიჩმის ყვითელი ფასადის საღებავი (Cognac 14)




ფასადი ბ-ა ღერძებში

ღამჯვეთი მოქ. თეიმურაზ თუთეშვილი	
ქ. თბილისში, ბურჯანიშვილის 78	
პროექტის სახელწოდება: თბილისში ბურჯანიშვილის ბამბ#78-ში მრავალბინიანი სასტუმროებული კომპლექსის პროექტის	
მ.პ.ს. "ესპრეზი XXI"	
თანამდებობა	ბეჭი
სპეც. ღიჩეტორი	ა. ჩუხმაძე
პრ. მთ. პრქ.	მ. ჩხეიძე
პრ. ავტორი	მ. ჩხეიძე
შეუსრულა	ო. ღემბაძე
მასშტაბი	1:100

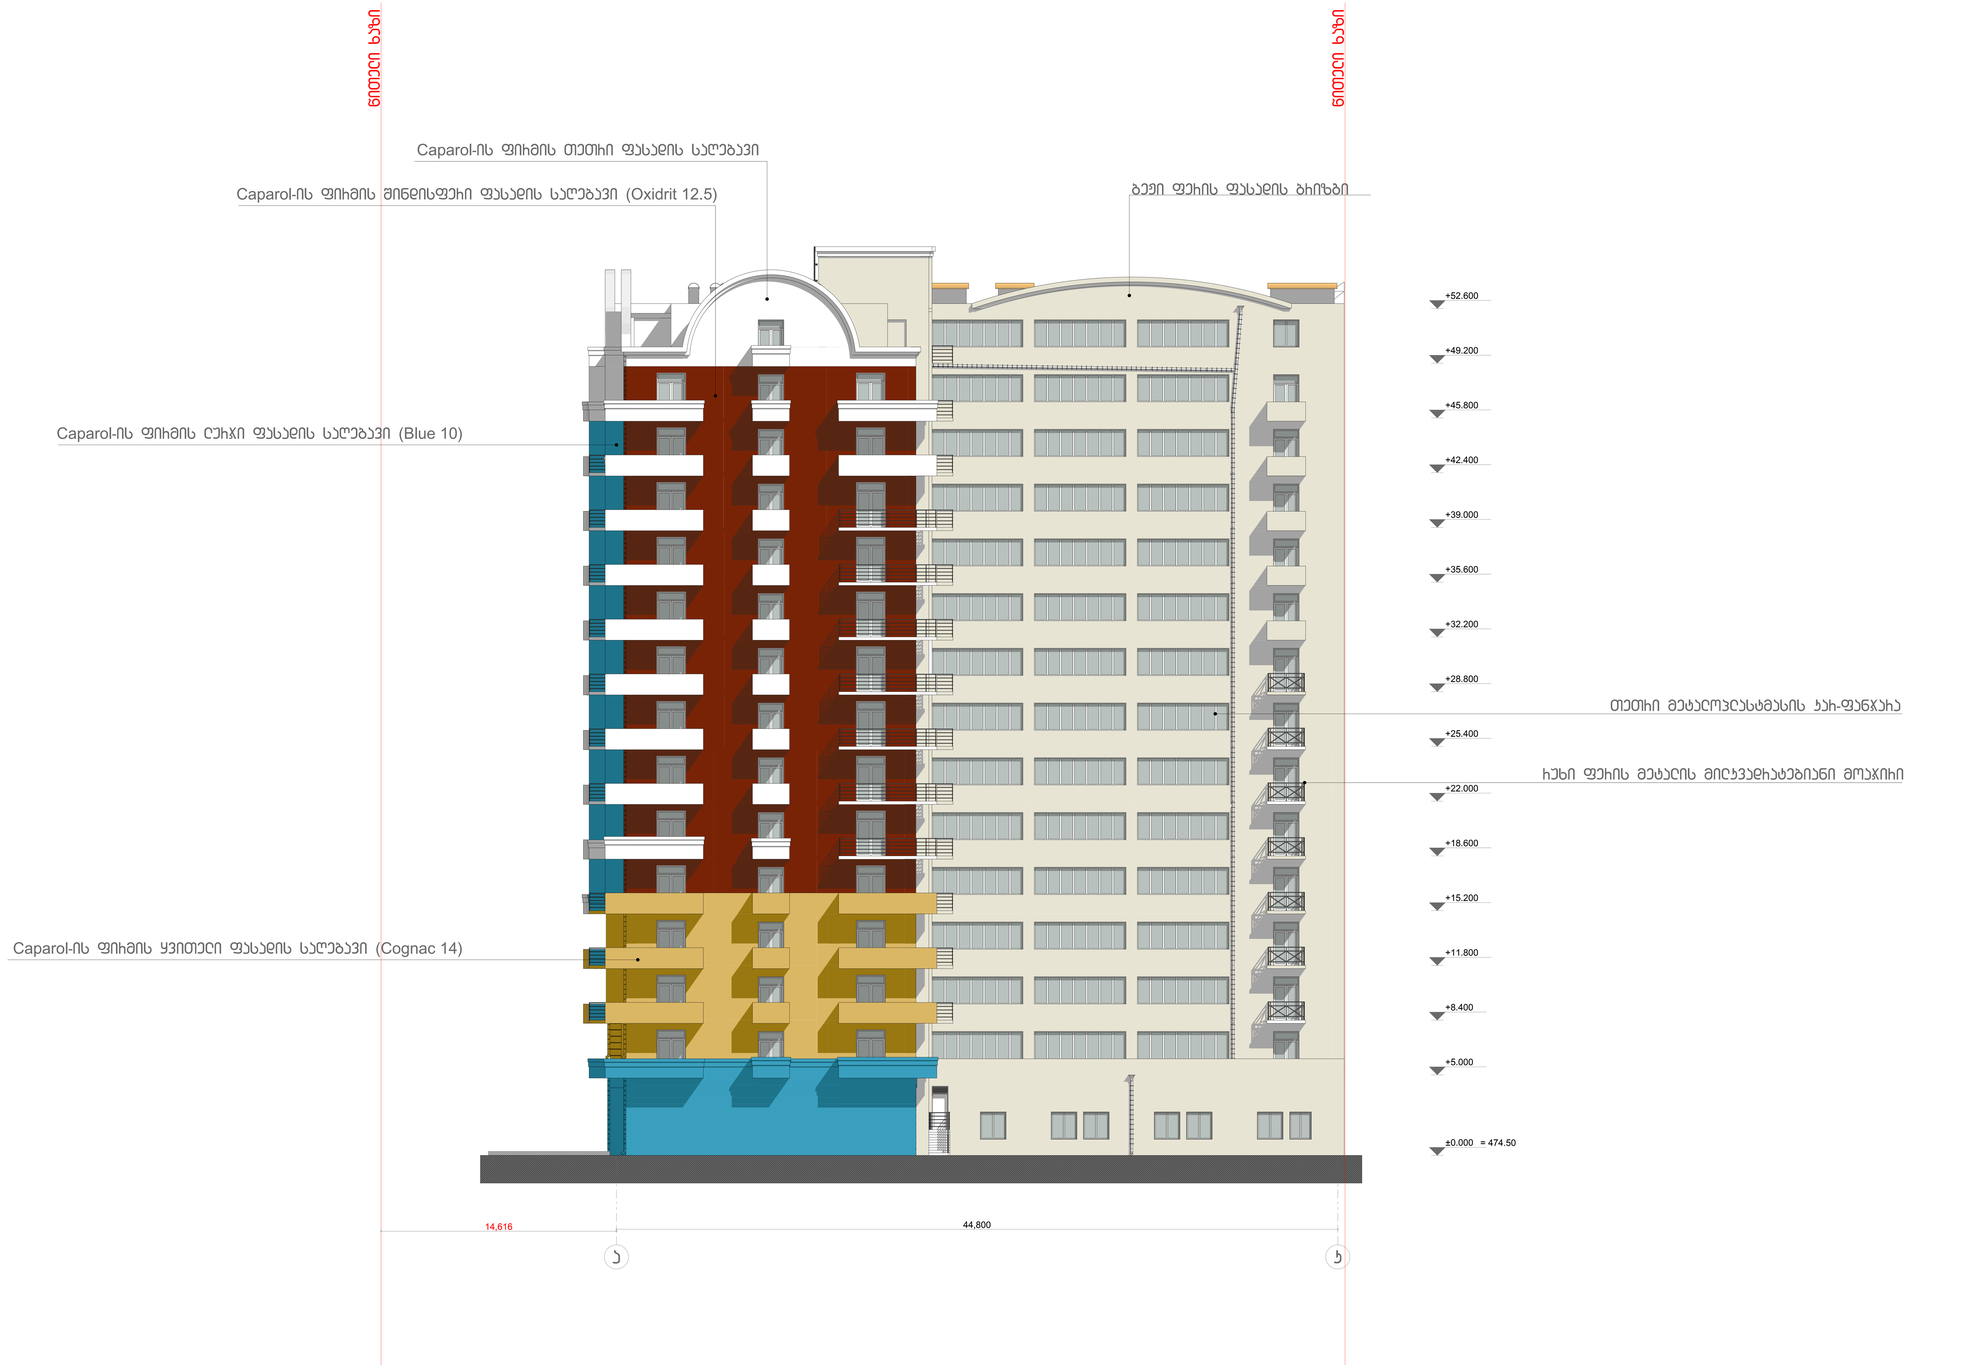

ფასადი ა-ბ ღერძებში

დამკვეთი მოქ. თეიმურაზ თუთუშვილი	
ქ. თბილისში, ბურძგლიანის 78	
პროექტის სახელწოდება: თბილისში ბურძგლიანის #78-ში მრავალბინიანი სახლისთვის ტიპიური პროექტის	
შ.პ.ს. "ესპრიზი ჯგი"	
თანამდებობა	ბეჭური
სპეც. ტიპური	ა. ჩუხუაძე
პრ. მთ. პრქ.	მ. ჩხეიძე
პრ. პვტორი	მ. ჩხეიძე
შეკსრული	ო. დემბაძე
მასშტაბი	1:100

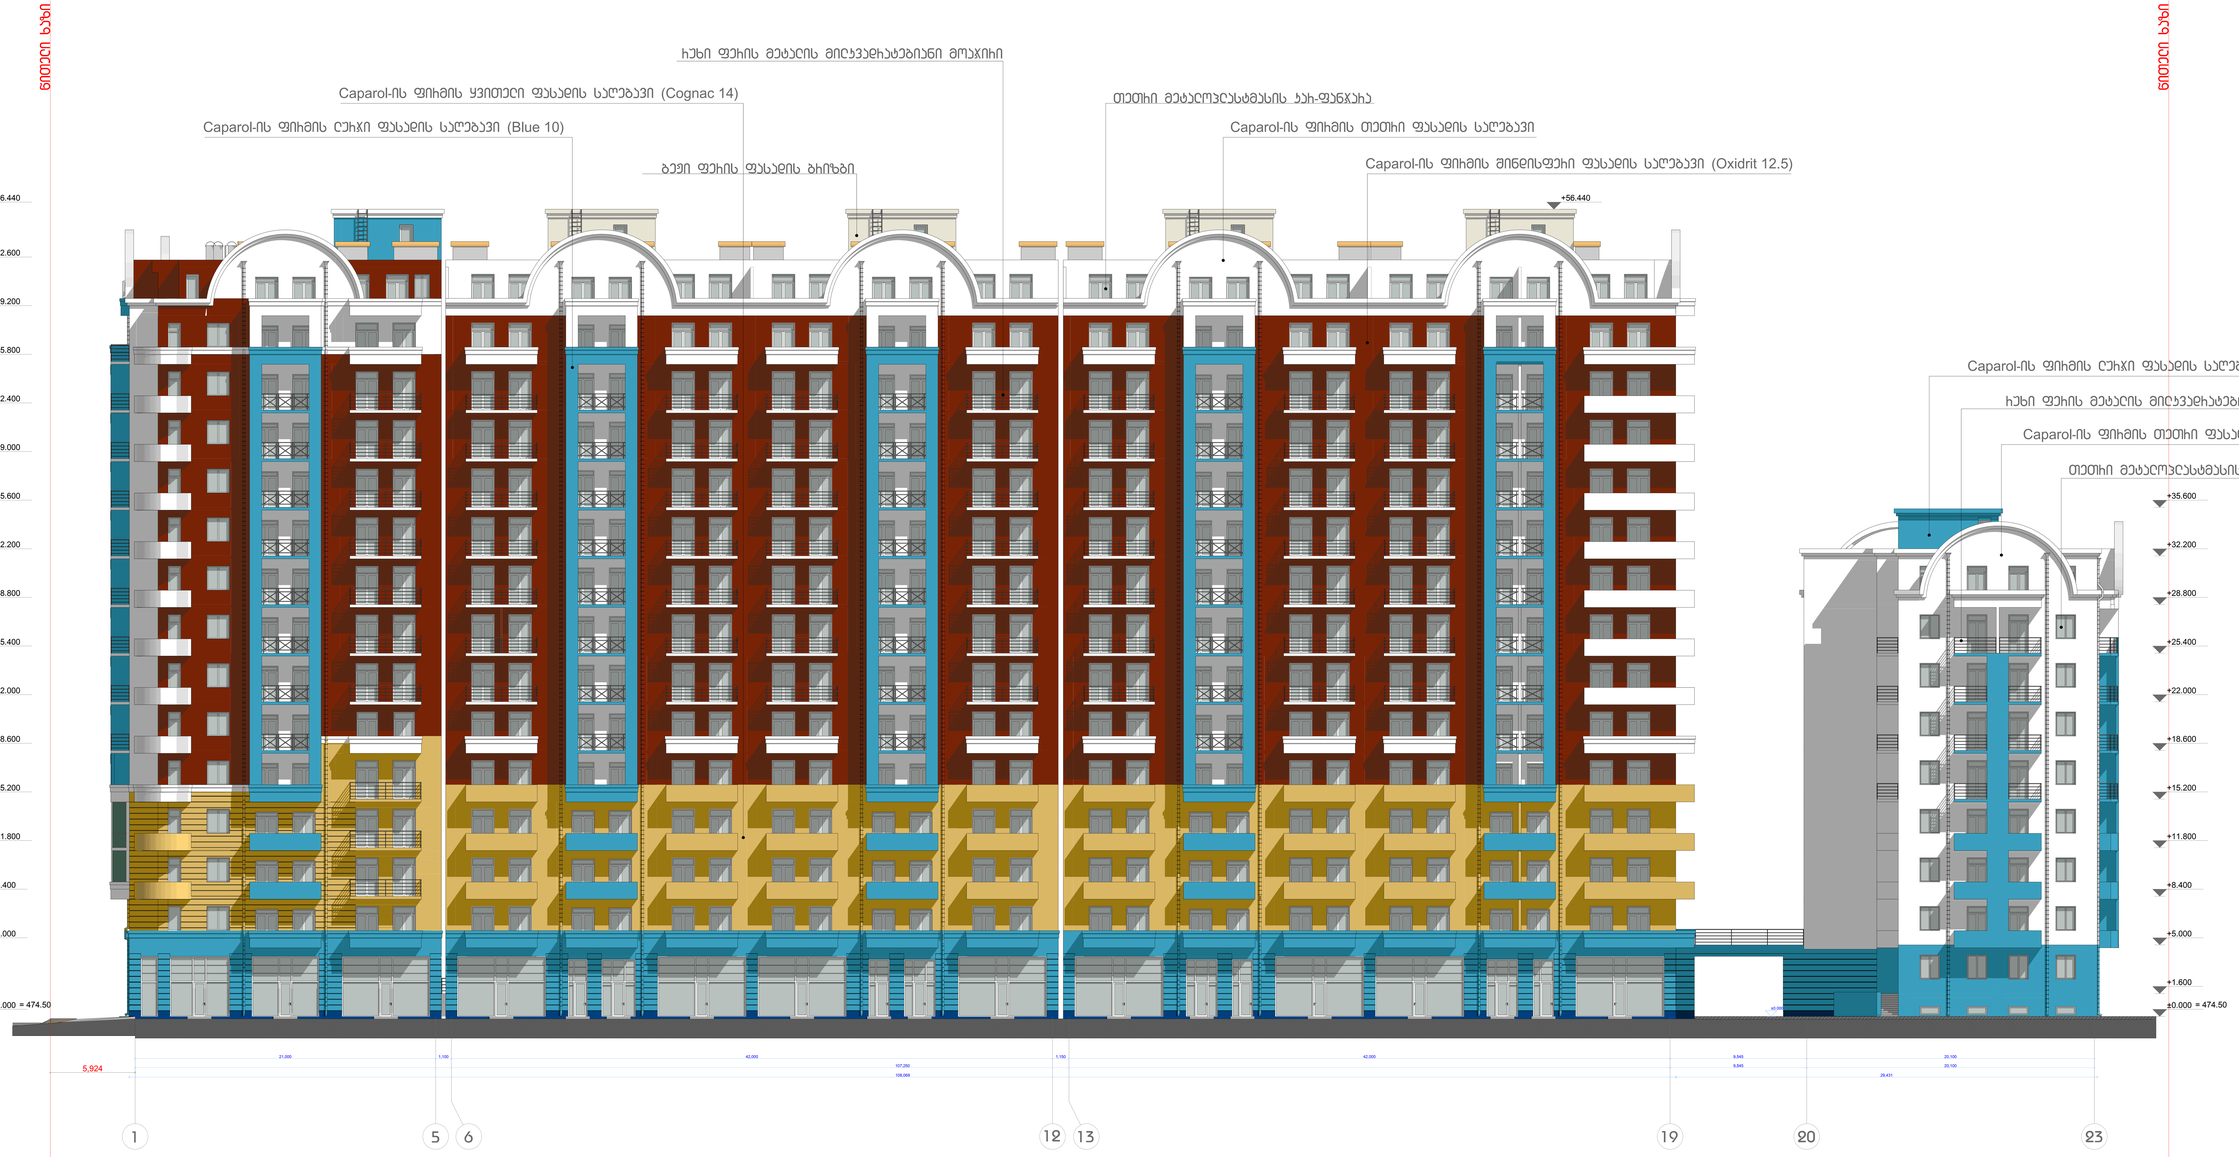

ფასადი 1-23 ღერძებში

დამკვეთი მოქ. თეიმურაზ თათუაშვილი

ქ. თბილისში, ბაქრაძეების 78

პროექტის სახელწოდება:

თბილისში ბაქრაძეების ბაზრის#78-ში მრავალფუნქციური სასტუმრო-სპა-ცენტრის პროექტის პროექტი

შ.პ.ს. "ესპრიზი ჯგუ"

თანამდებობა	ბეჭი
სპეც. დირექტორი	ა. ჩუხუაძე
პრ. მთ. ხელ.	მ. ჩხეიძე
პრ. არქიტექტორი	მ. ჩხეიძე
მენეჯერი	ო. დემნაძე

მასშტაბი 1:100



ფასადი 23-1

ღერძებში

დამკვეთი მოქ. თემიმეჩიტა თათიშვილი

ქ. თბილისში, ბერიაშვილის 78

პროექტის სახელწოდება:

თბილისში ბერიაშვილის ბ3#78-ში მრავალბინიანი სასტუმროიანი კომპლექსის პროექტი

მ.პ.ს. "ესპრიზი ჯგ"

თანამდებობა	ხელი
სპეც. დიზაინერი	პ. ჩახვაძე
პრ. მთ. პრქ.	მ. ჩხაიძე
პრ. არქიტექტორი	მ. ჩხაიძე
მენეჯერი	ო. დემნაძე

მასშტაბი 1:100

ნიშნული ნაზი

ფასადი
ა-ე
ღერძებში

დამკვეთი მოქ.
თეიმურაზ თათუშვილი

ქ. თბილისში,
ბესიამიშვილის 78

პროექტის სახელწოდება:

თბილისში ბესიამიშვილის
ბამზ#78-ში
მრავალბინიანი
სასტუმროსბელი
კომპლექსის
პროექტი

შ.პ.ს. "ესპიზი XXI"

თანამდებობა	ბეჭი
სპეც. დიზაინერი	ა. ჩუზმაძე
პრ. მთ. არქ.	მ. ჩხაიძე
პრ. არქიტ.	მ. ჩხაიძე
შეესრულა	ო. დემბაძე
მასშტაბი	1:100



ფასადი ა-ა ღერძებში

დამკვეთი მოქ. თეიმურაზ თათარიძე

ქ. თბილისში, გურამიშვილის 78

პროექტის სახელწოდება:

თბილისში გურამიშვილის ბგმზ#78-ში მრავალბინიანი საცხოვრებელი კომპლექსის პროექტი

შ.პ.ს. "ესპიზი XXI"


თანამდებობა	გვარი
სპეც. დიზაინერი	ა. ჩაზმაძე
პრ. მთ. არქ.	მ. ჩხაიძე
პრ. არქიტექტორი	მ. ჩხაიძე
შეასრულა	ო. დემბაძე

მასშტაბი 1:100



ფოტომონტაჟი



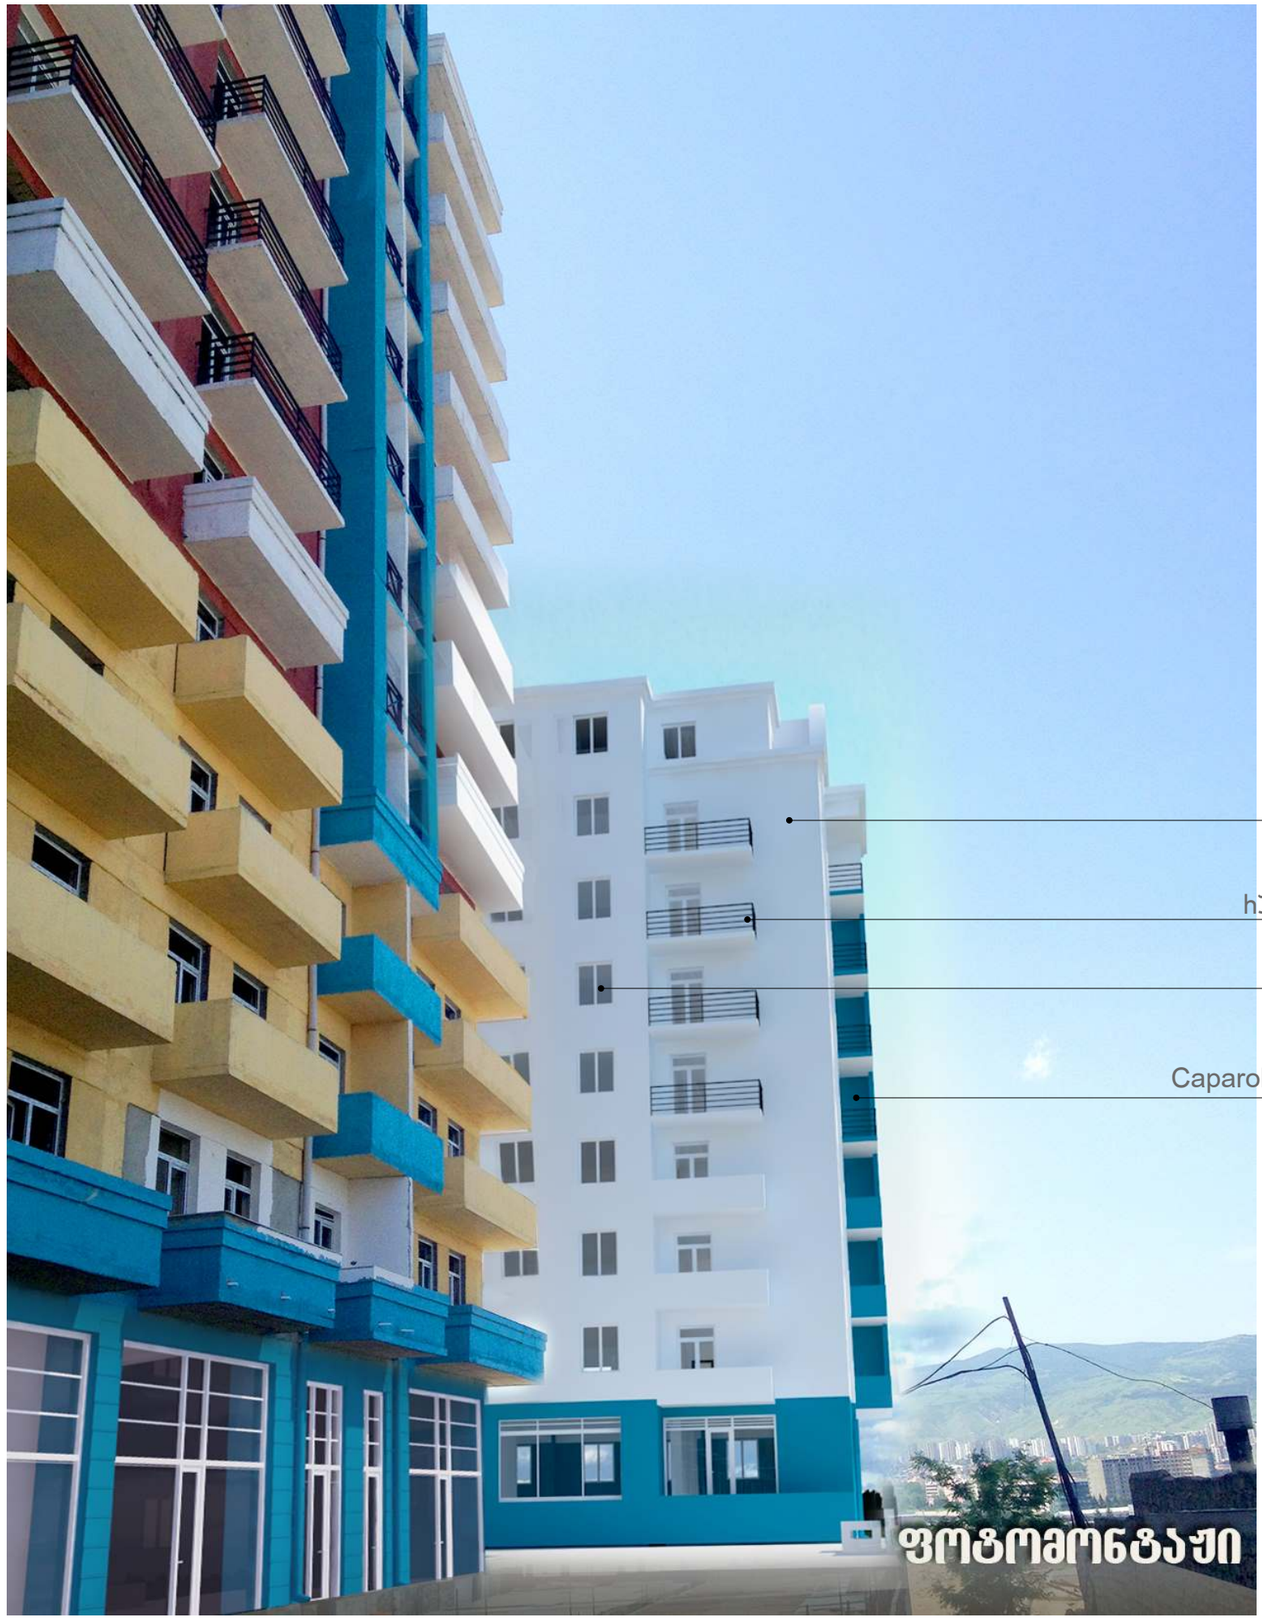

Caparol-ის ფიჰმის თეთრი ფასადის საღებავი

ხეხი ფეხის მეტალის მინჯვადჰატებიანი მოაჯირი

თეთრი მეტალოპლასტმასის ჯიხ-ფანჯარა

Caparol-ის ფიჰმის ღია ფასადის საღებავი (Blue 10)

გურამიშვილის 78







