






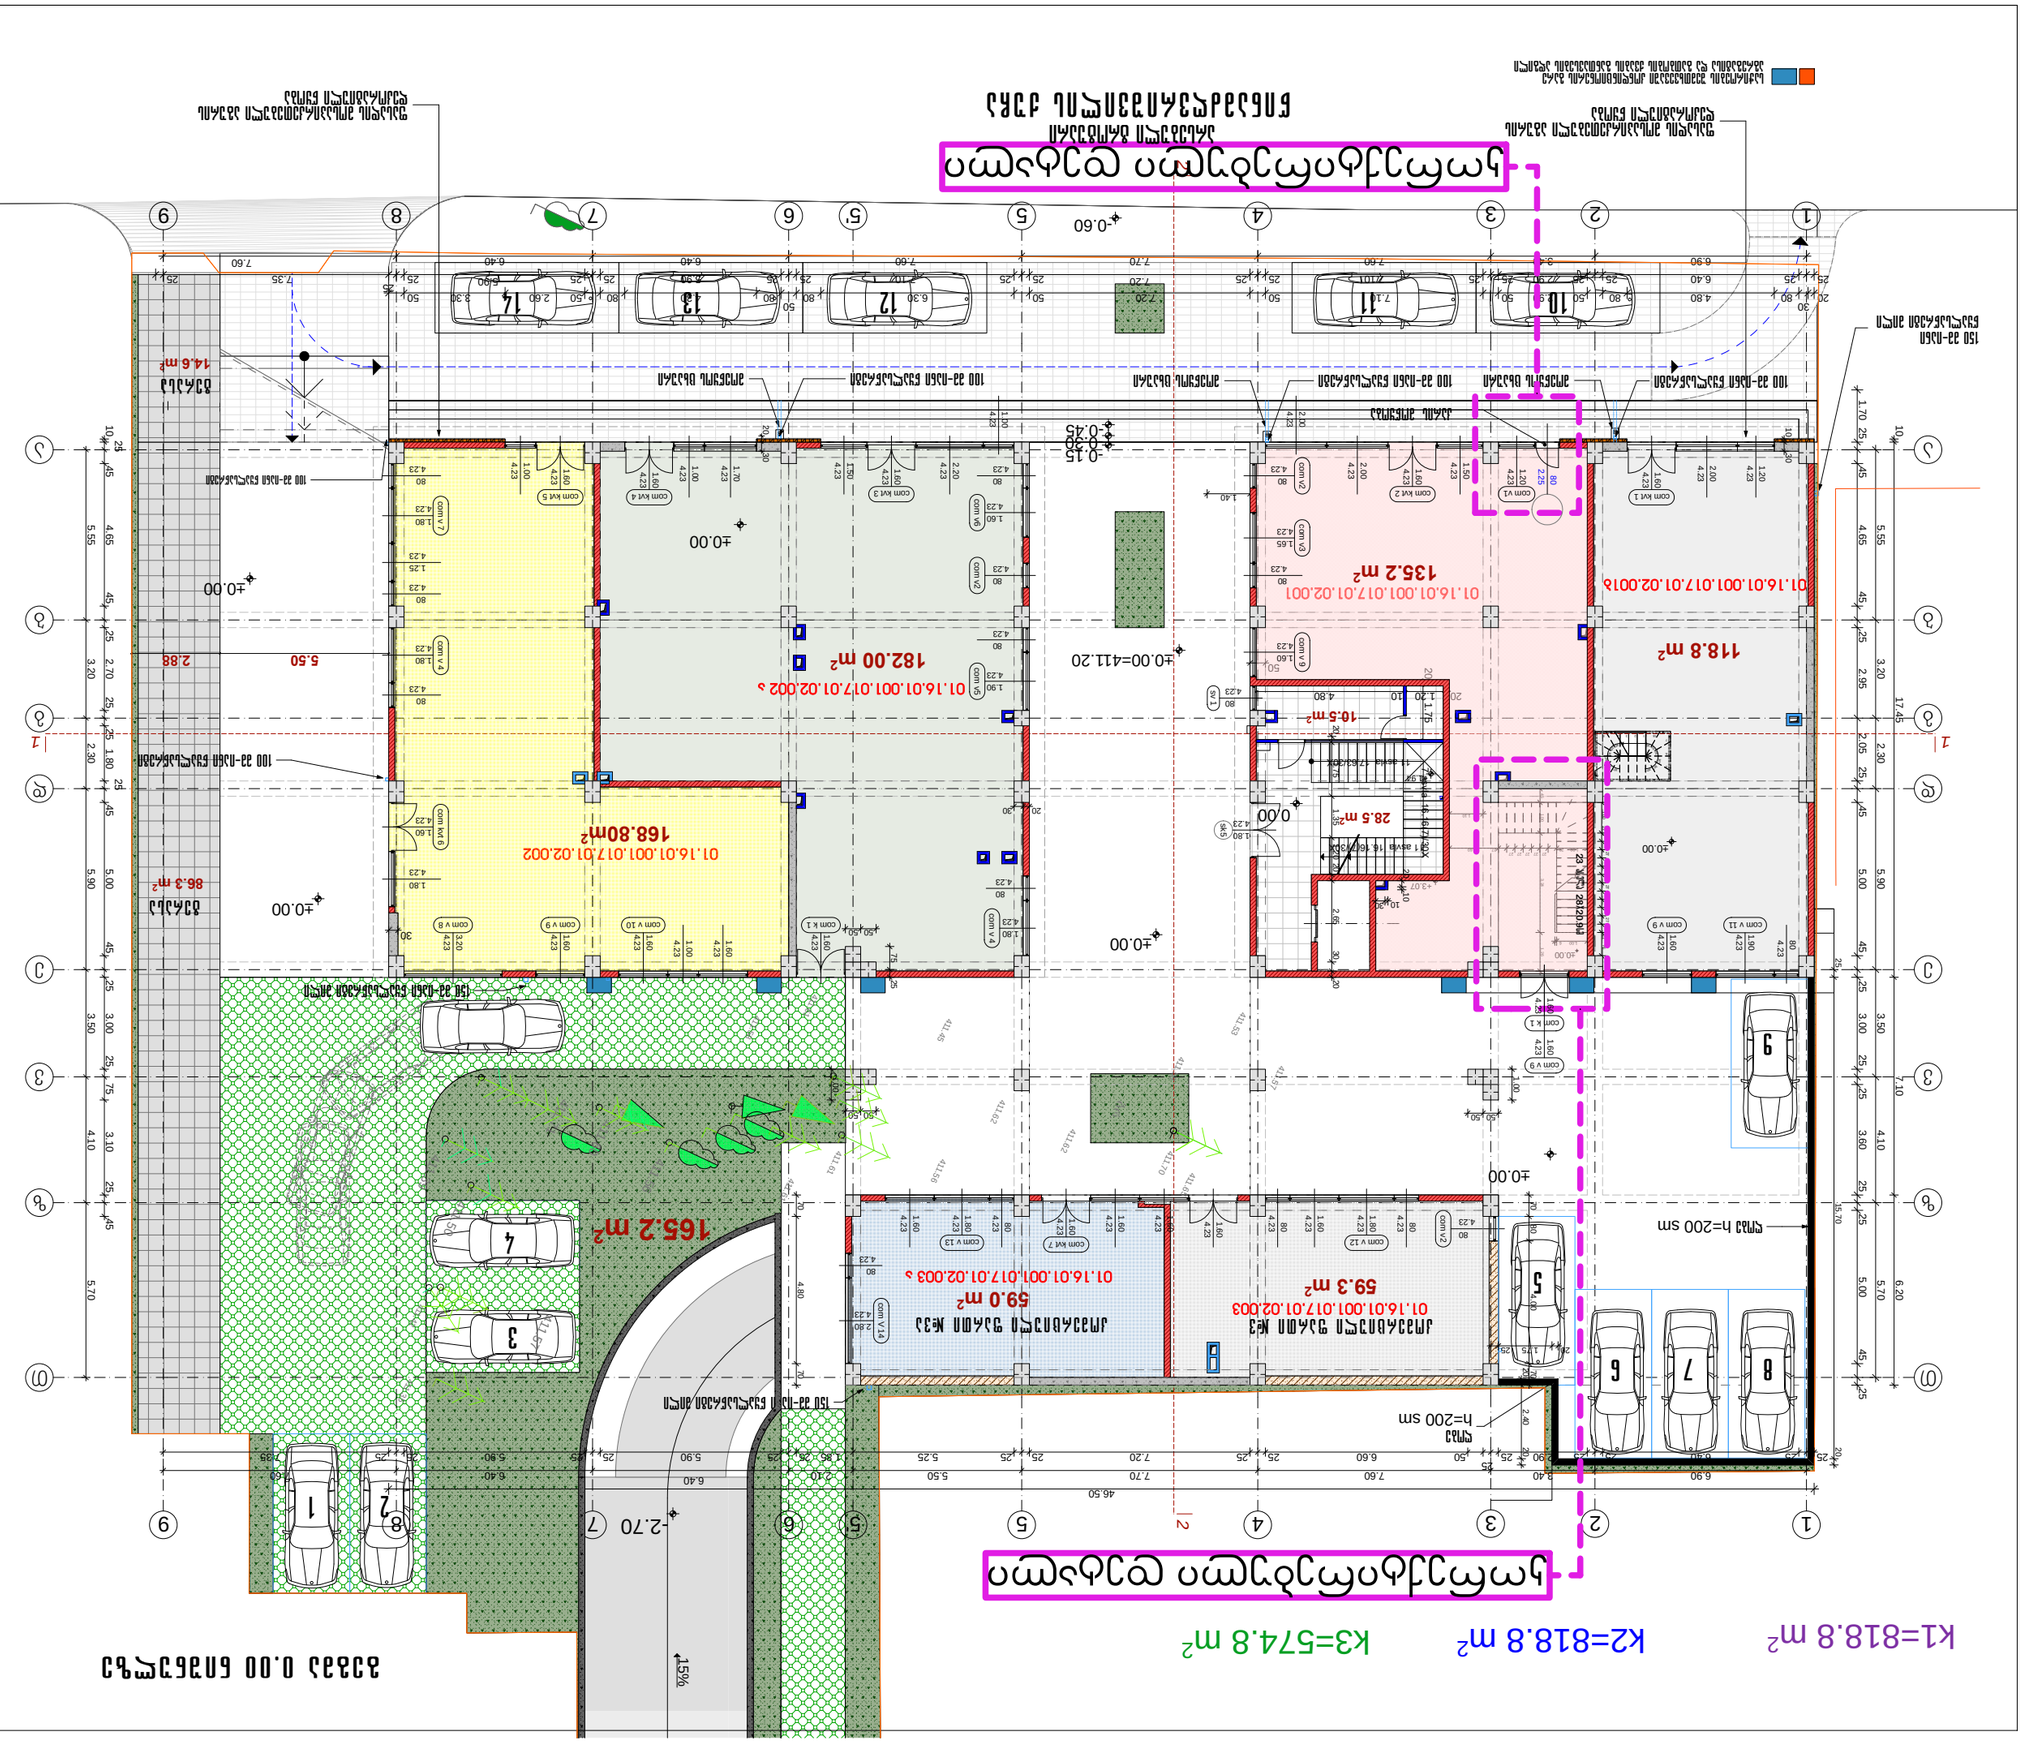
K1=818.8 m²
K2=818.8 m²
K3=574.8 m²

სართული წარმოადგენს არასრულ სართულს და კ2=0.0 მ2

k2=0.0 m^2

გეგმა 4.81 ნიშნულზე

კორექტირებული დეტალი
არასრული სართული

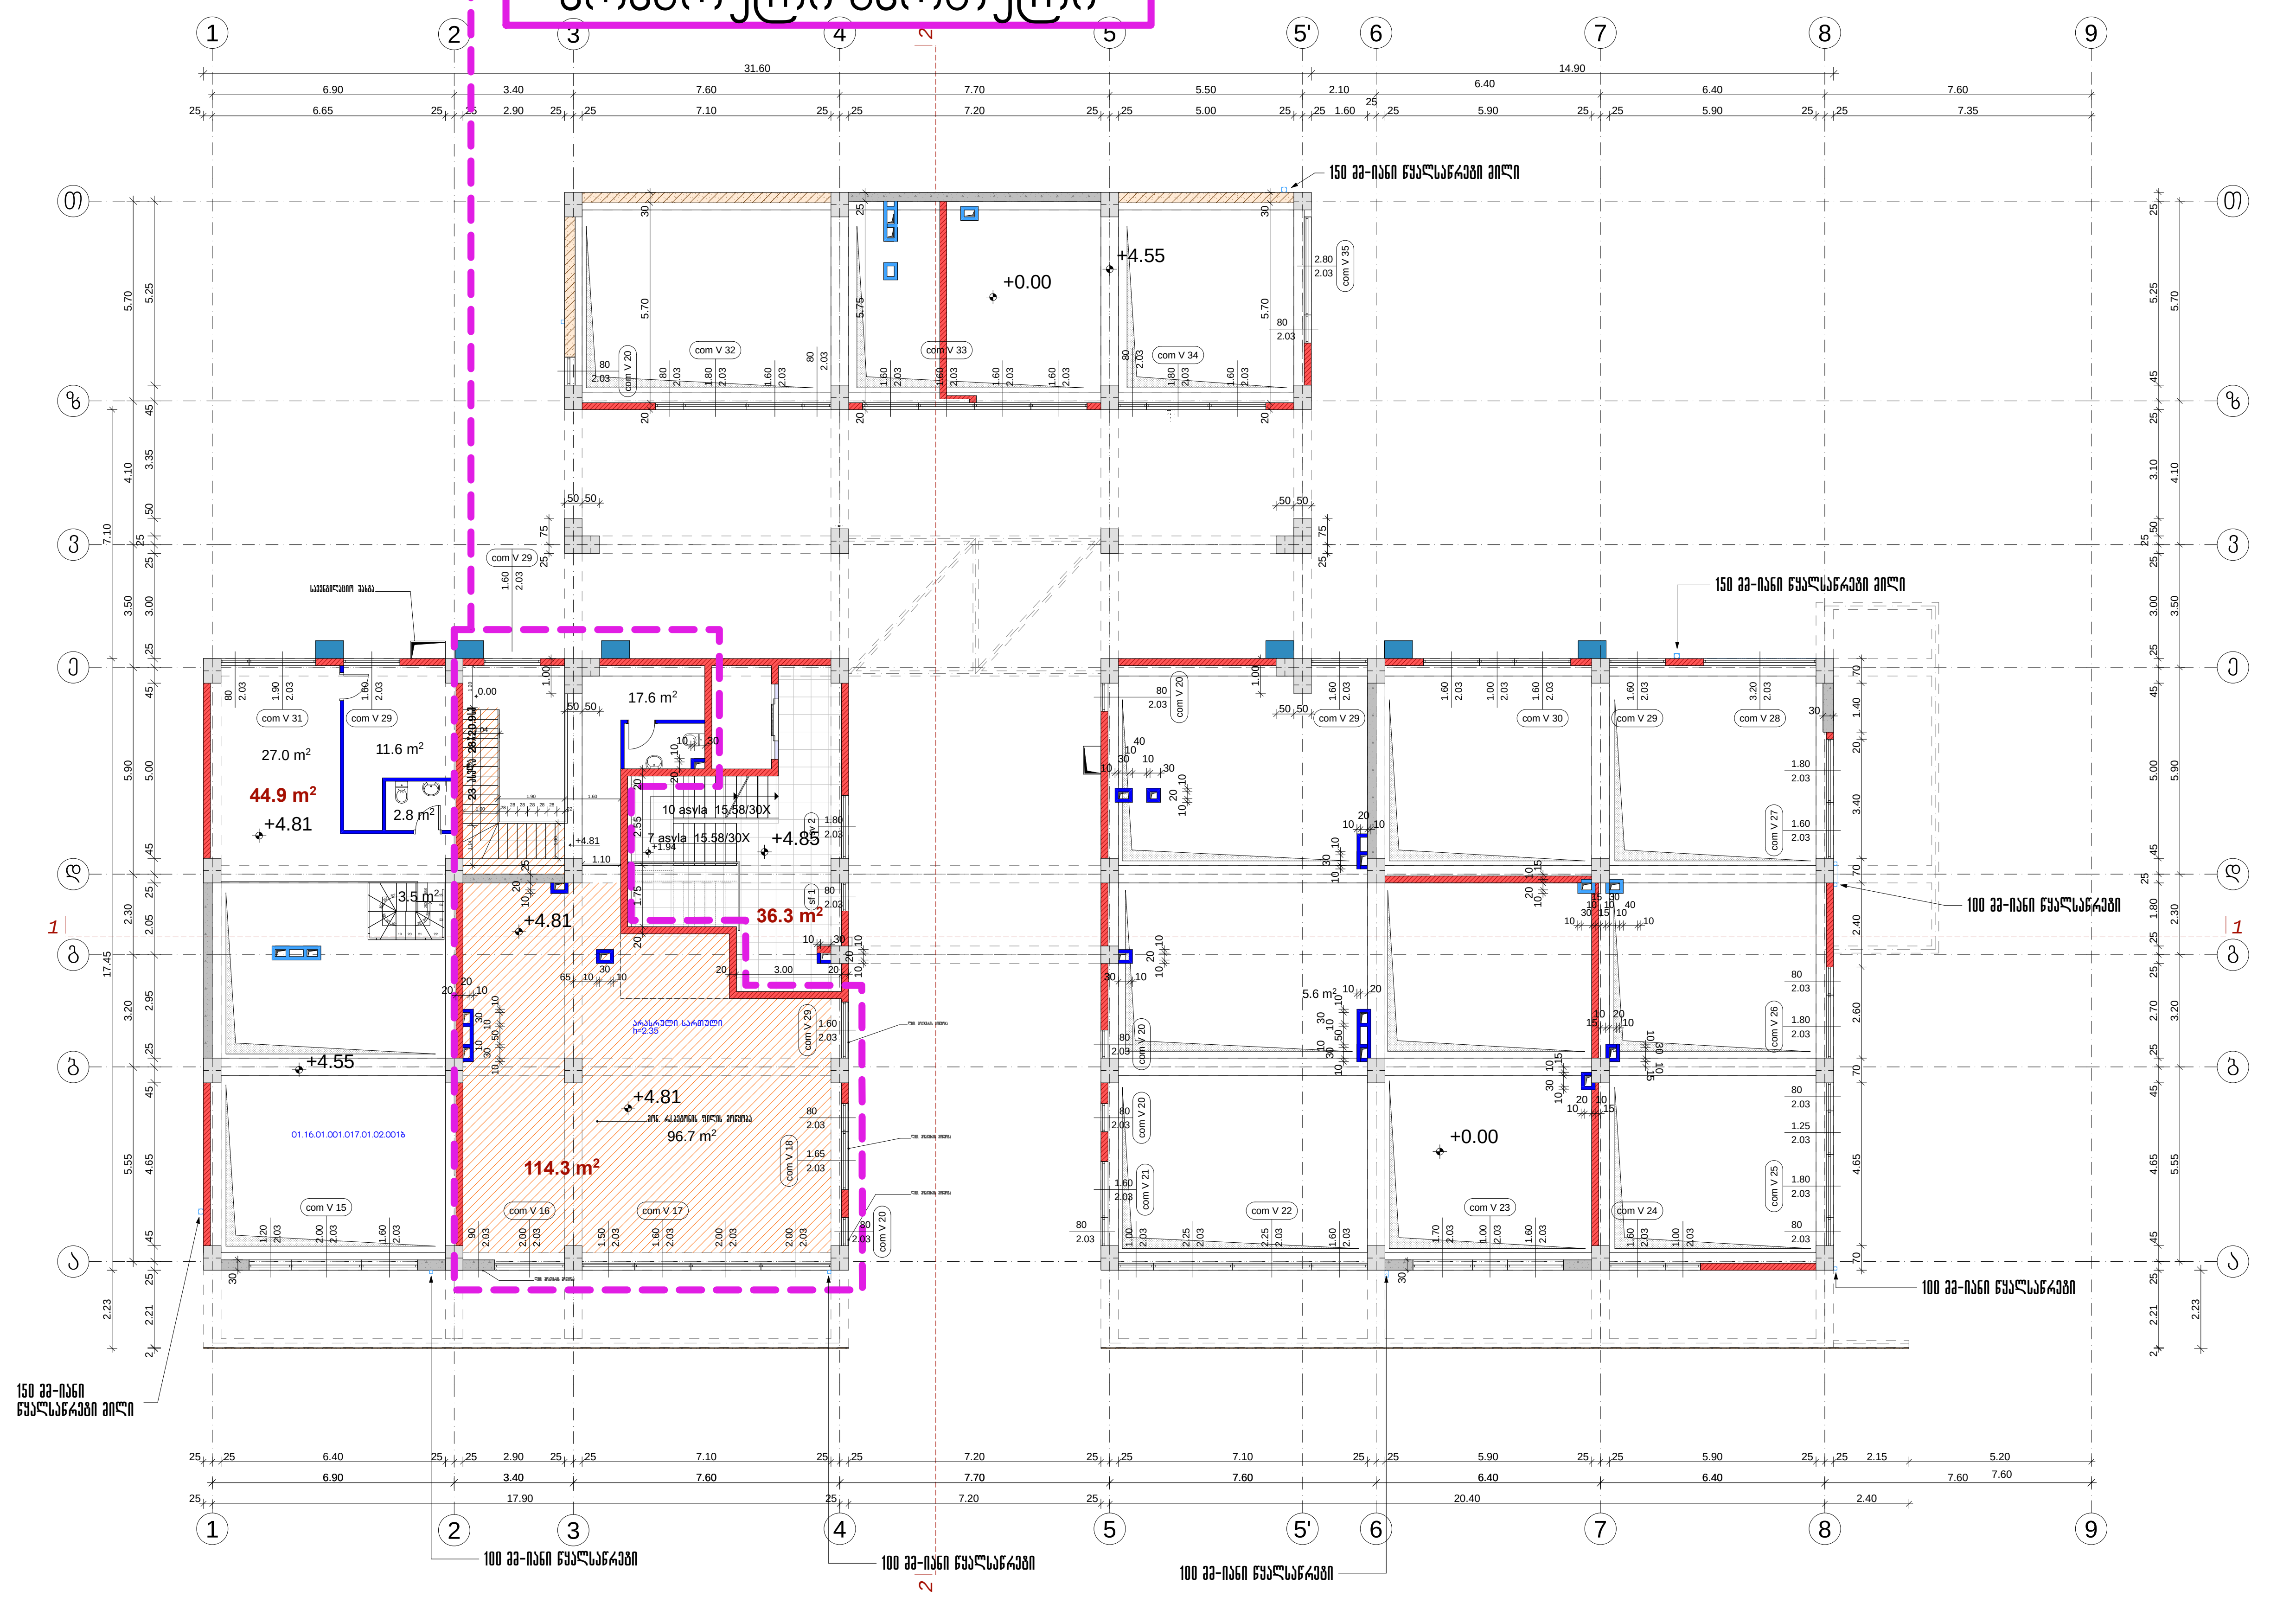

ფორმატი A-3	თბილისი 2022 წ.	დაკვეთა №

ექსპლიკაცია

სადარბაზოს ფართობი	36.3 მ2
დამხმარე ფართობი	44.9 მ2
დამხმარე ფართობი	114.3 მ2

პირობითი აღნიშვნები

- 30 სმ-იანი აგური
- 20 სმ-იანი ბლოკი
- 10 სმ-იანი ტიხრის ბლოკი
- დიაფრაგმა
- 20 სმ-იანი ბლოკი h=110 სმ
- საფასადე აგურის კედელი-მოპირკეთება

შენიშვნა

შენობის 0.00 შეესაბამება აბსოლუტური ნიშნულს 411.20

პროექტის სახელწოდება

მრავალბინიანი საცხოვრებელი სახლი წინამძღვრიშვილის ქუჩაზე №125

აქსისი

იურიდ. მის.:

თანამდებობა	გვარი	ხელმოწერა
საპრ.დეპ.დირ.	ნ.მოსულიშვილი	
პრ.მთ.არქიტ.	ნ.კილასონია	
პრ.ავტორები	ნ.კილასონია	
	ნ.ხოსრუაშვილი	
	ო.გოგავა	

სტადია	პროექტი	მასშტ.	1:150
გეგმა 4.85 ნიშნულზე		ფურცლები	ფურცელი
			48


გეგმა 10.80 ნიშნულზე

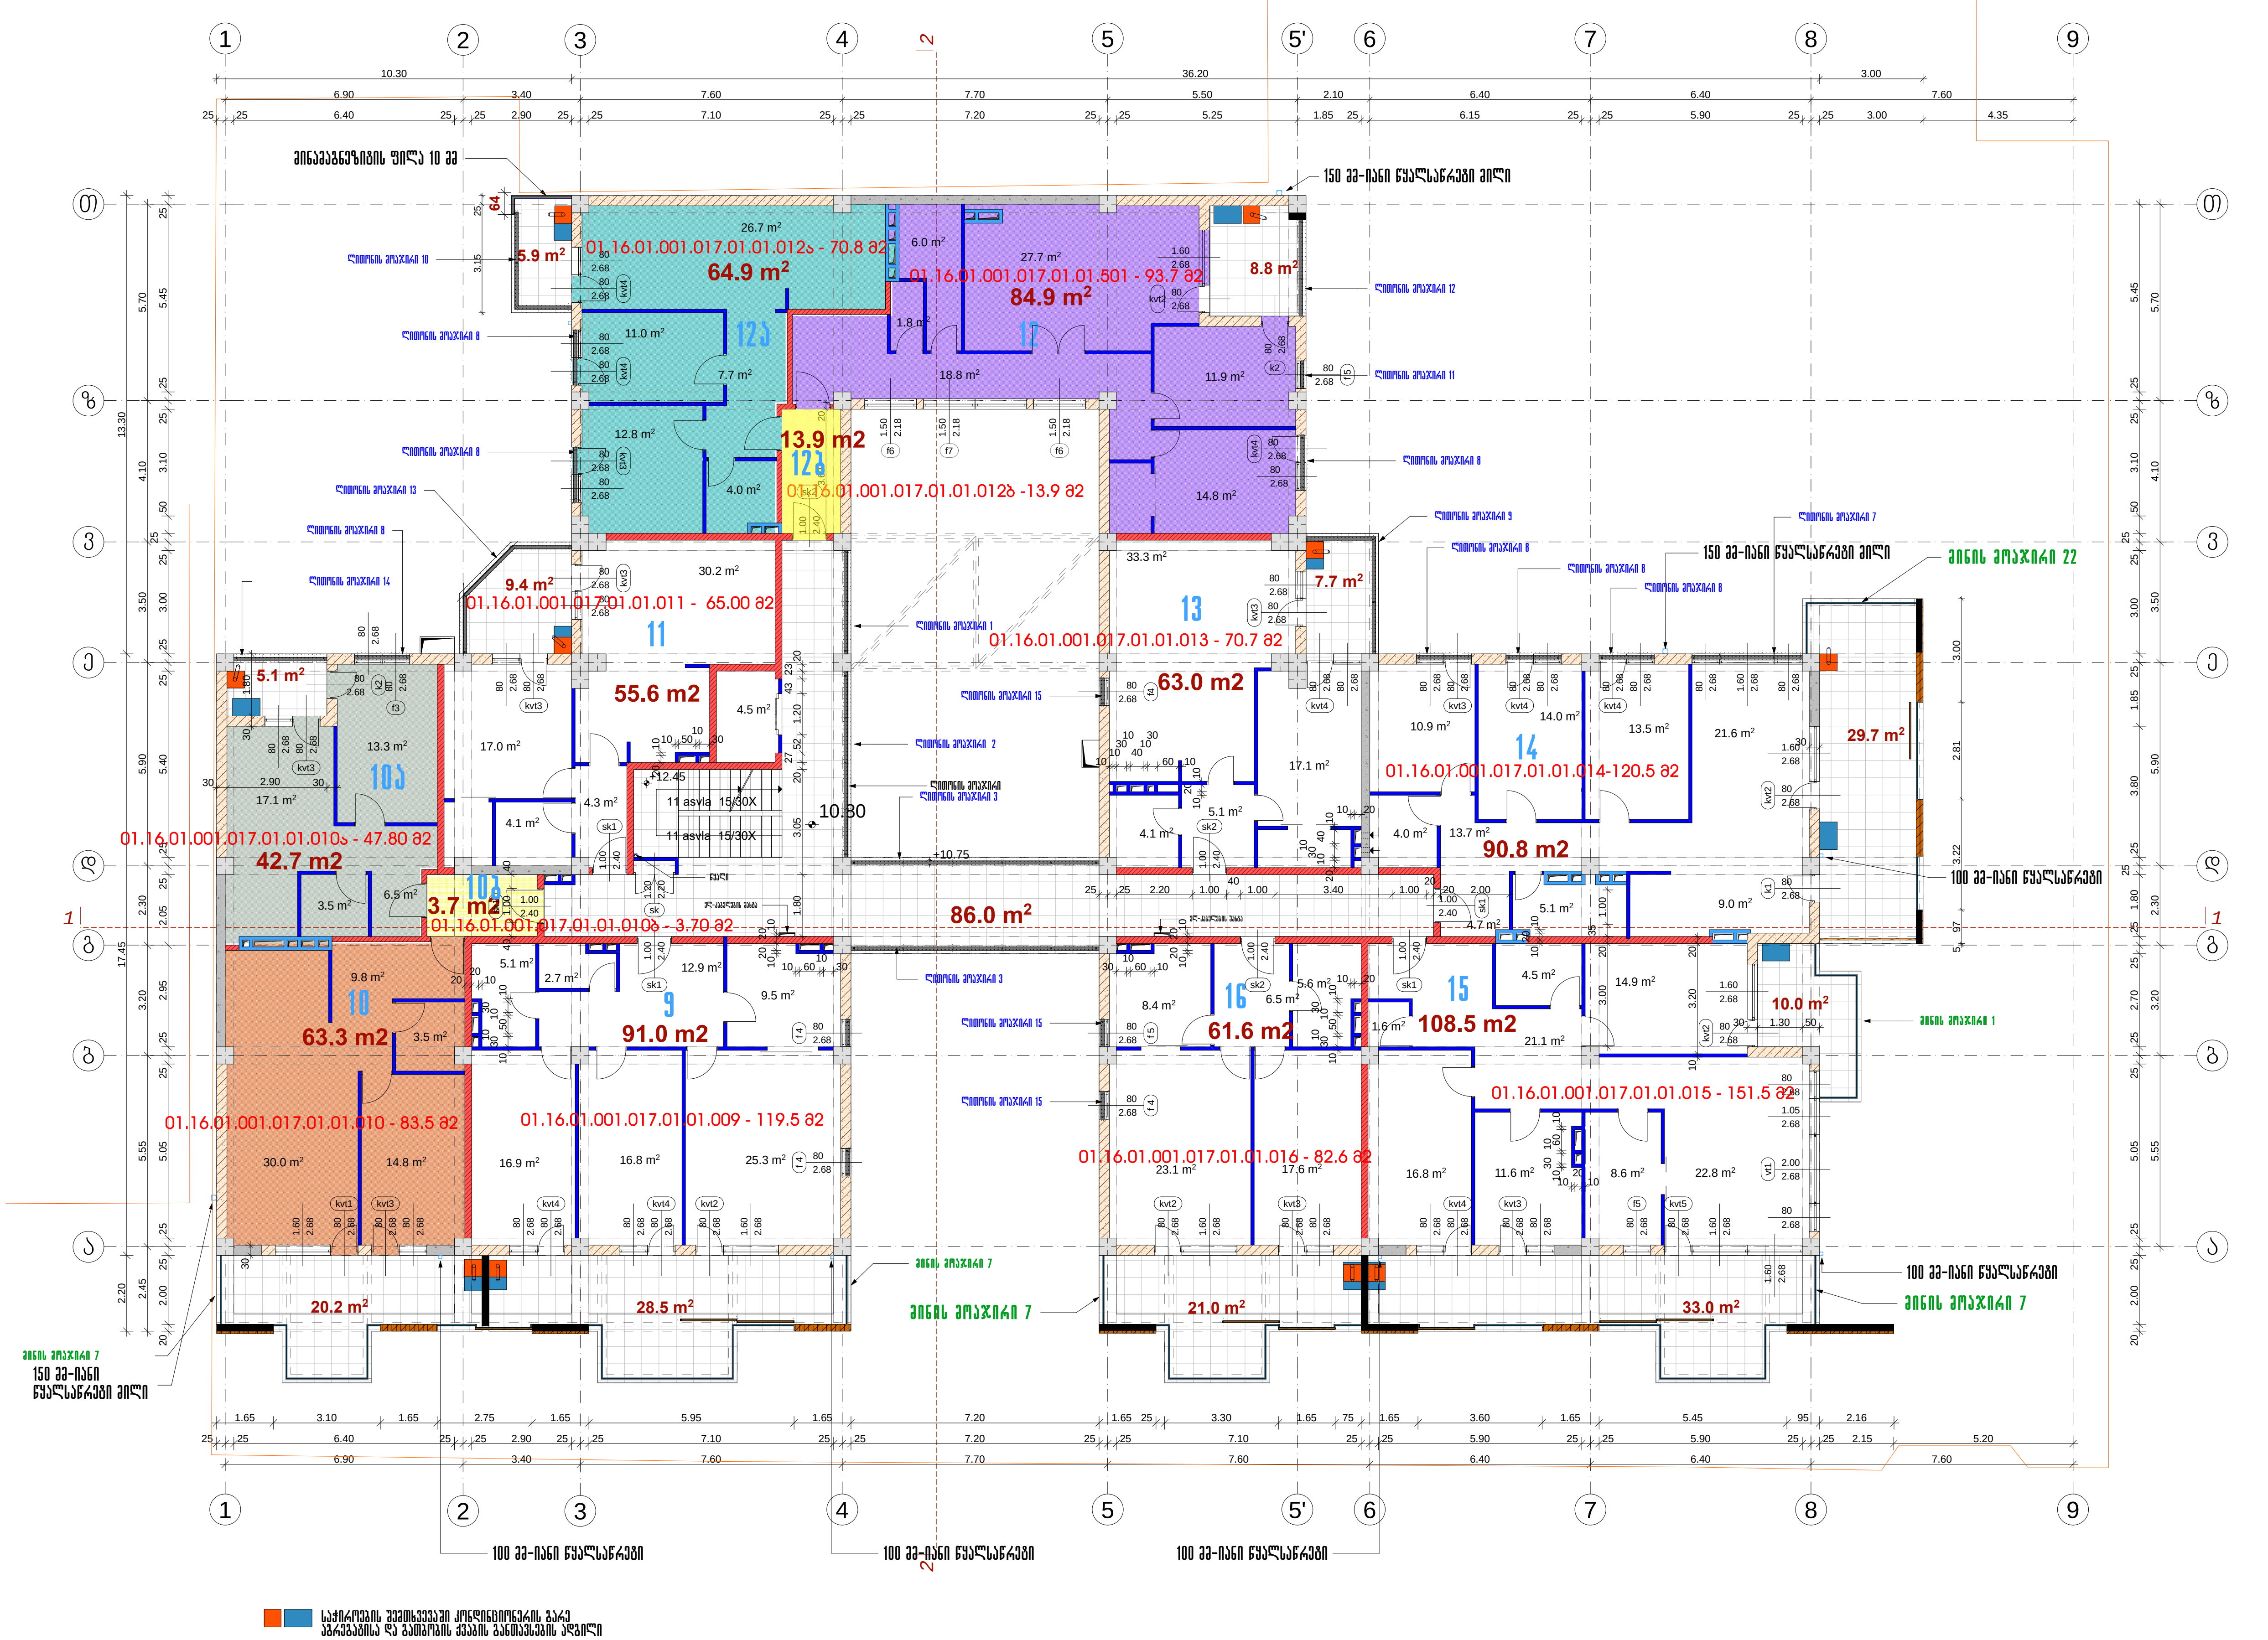

საჭიროების შემთხვევაში კონდიციონერის გარე აგრეგატისა და გათბობის ქვაბის განთავსების ადგილი

ფორმატი A-3	თბილისი 2024 წ.	დაკვეთა №

ექსპლიკაცია

საცხოვრებელი ფართობი - 743.9 მ2
საზაფხულო ფართობი - 179.3 მ2
სადარბაზოს ფართობი - 86.0 მ2

პირობითი აღნიშვნები

- წითელი ხაზი
- 30 სმ-იანი აგური
- 20 სმ-იანი ბლოკი
- 10 სმ-იანი ფიხრის ბლოკი
- მონოლითური კედელი
- დიაფრაგმა
- 20 სმ-იანი ბლოკი h=110 სმ
- საფასადე აგურის კედელი-მოპირკეთება

შენიშვნა

შენობის 0.00 შეესაბამება აბსოლუტური ნიშნულს 411.20

პროექტის სახელწოდება

მრავალბინიანი საცხოვრებელი სახლი წინამძღვრიშვილის ქუჩაზე №125

აქსისი

იურიდ. მის.:

თანამდებობა	გვარი	ხელმოწერა
საპრ.დეპ.დირ.	ნ.მოსულიშვილი	
პრ.მთ.არქიტ.	ნ.კილასონია	
პრ.ავტორები	ნ.კილასონია	
	ნ.ხოსრუაშვილი	
	ო.ბობაია	

სტადია	პროექტი	მასშტ.	1:200
გეგმა 10.80 ნიშნულზე		ფურცლები	ფურცელი
			50

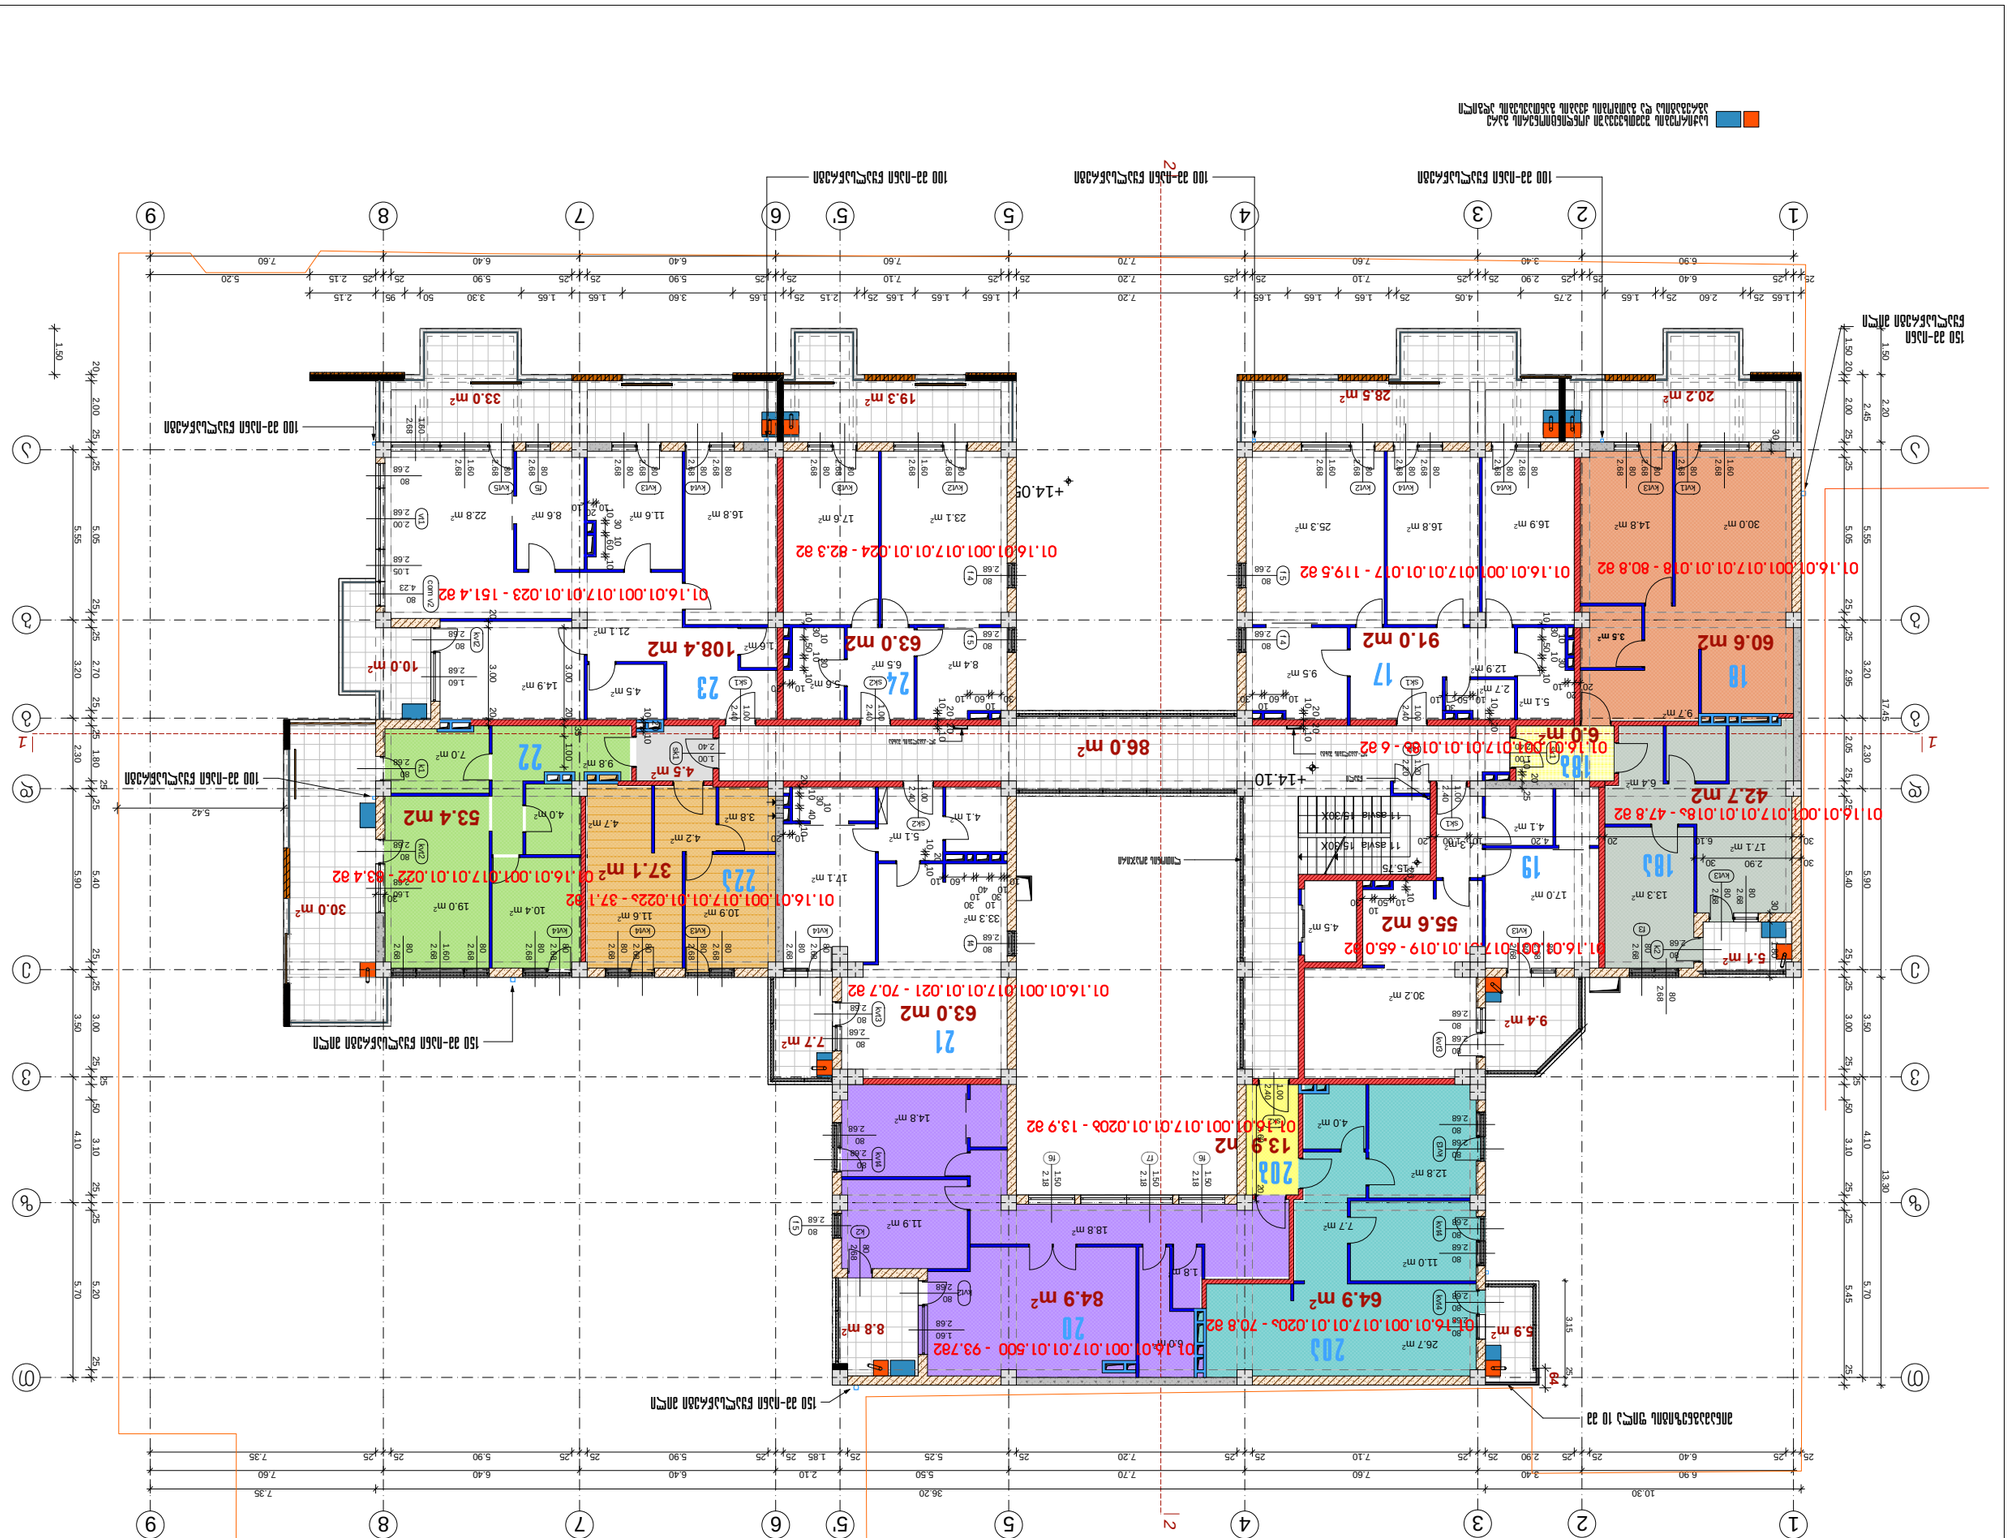



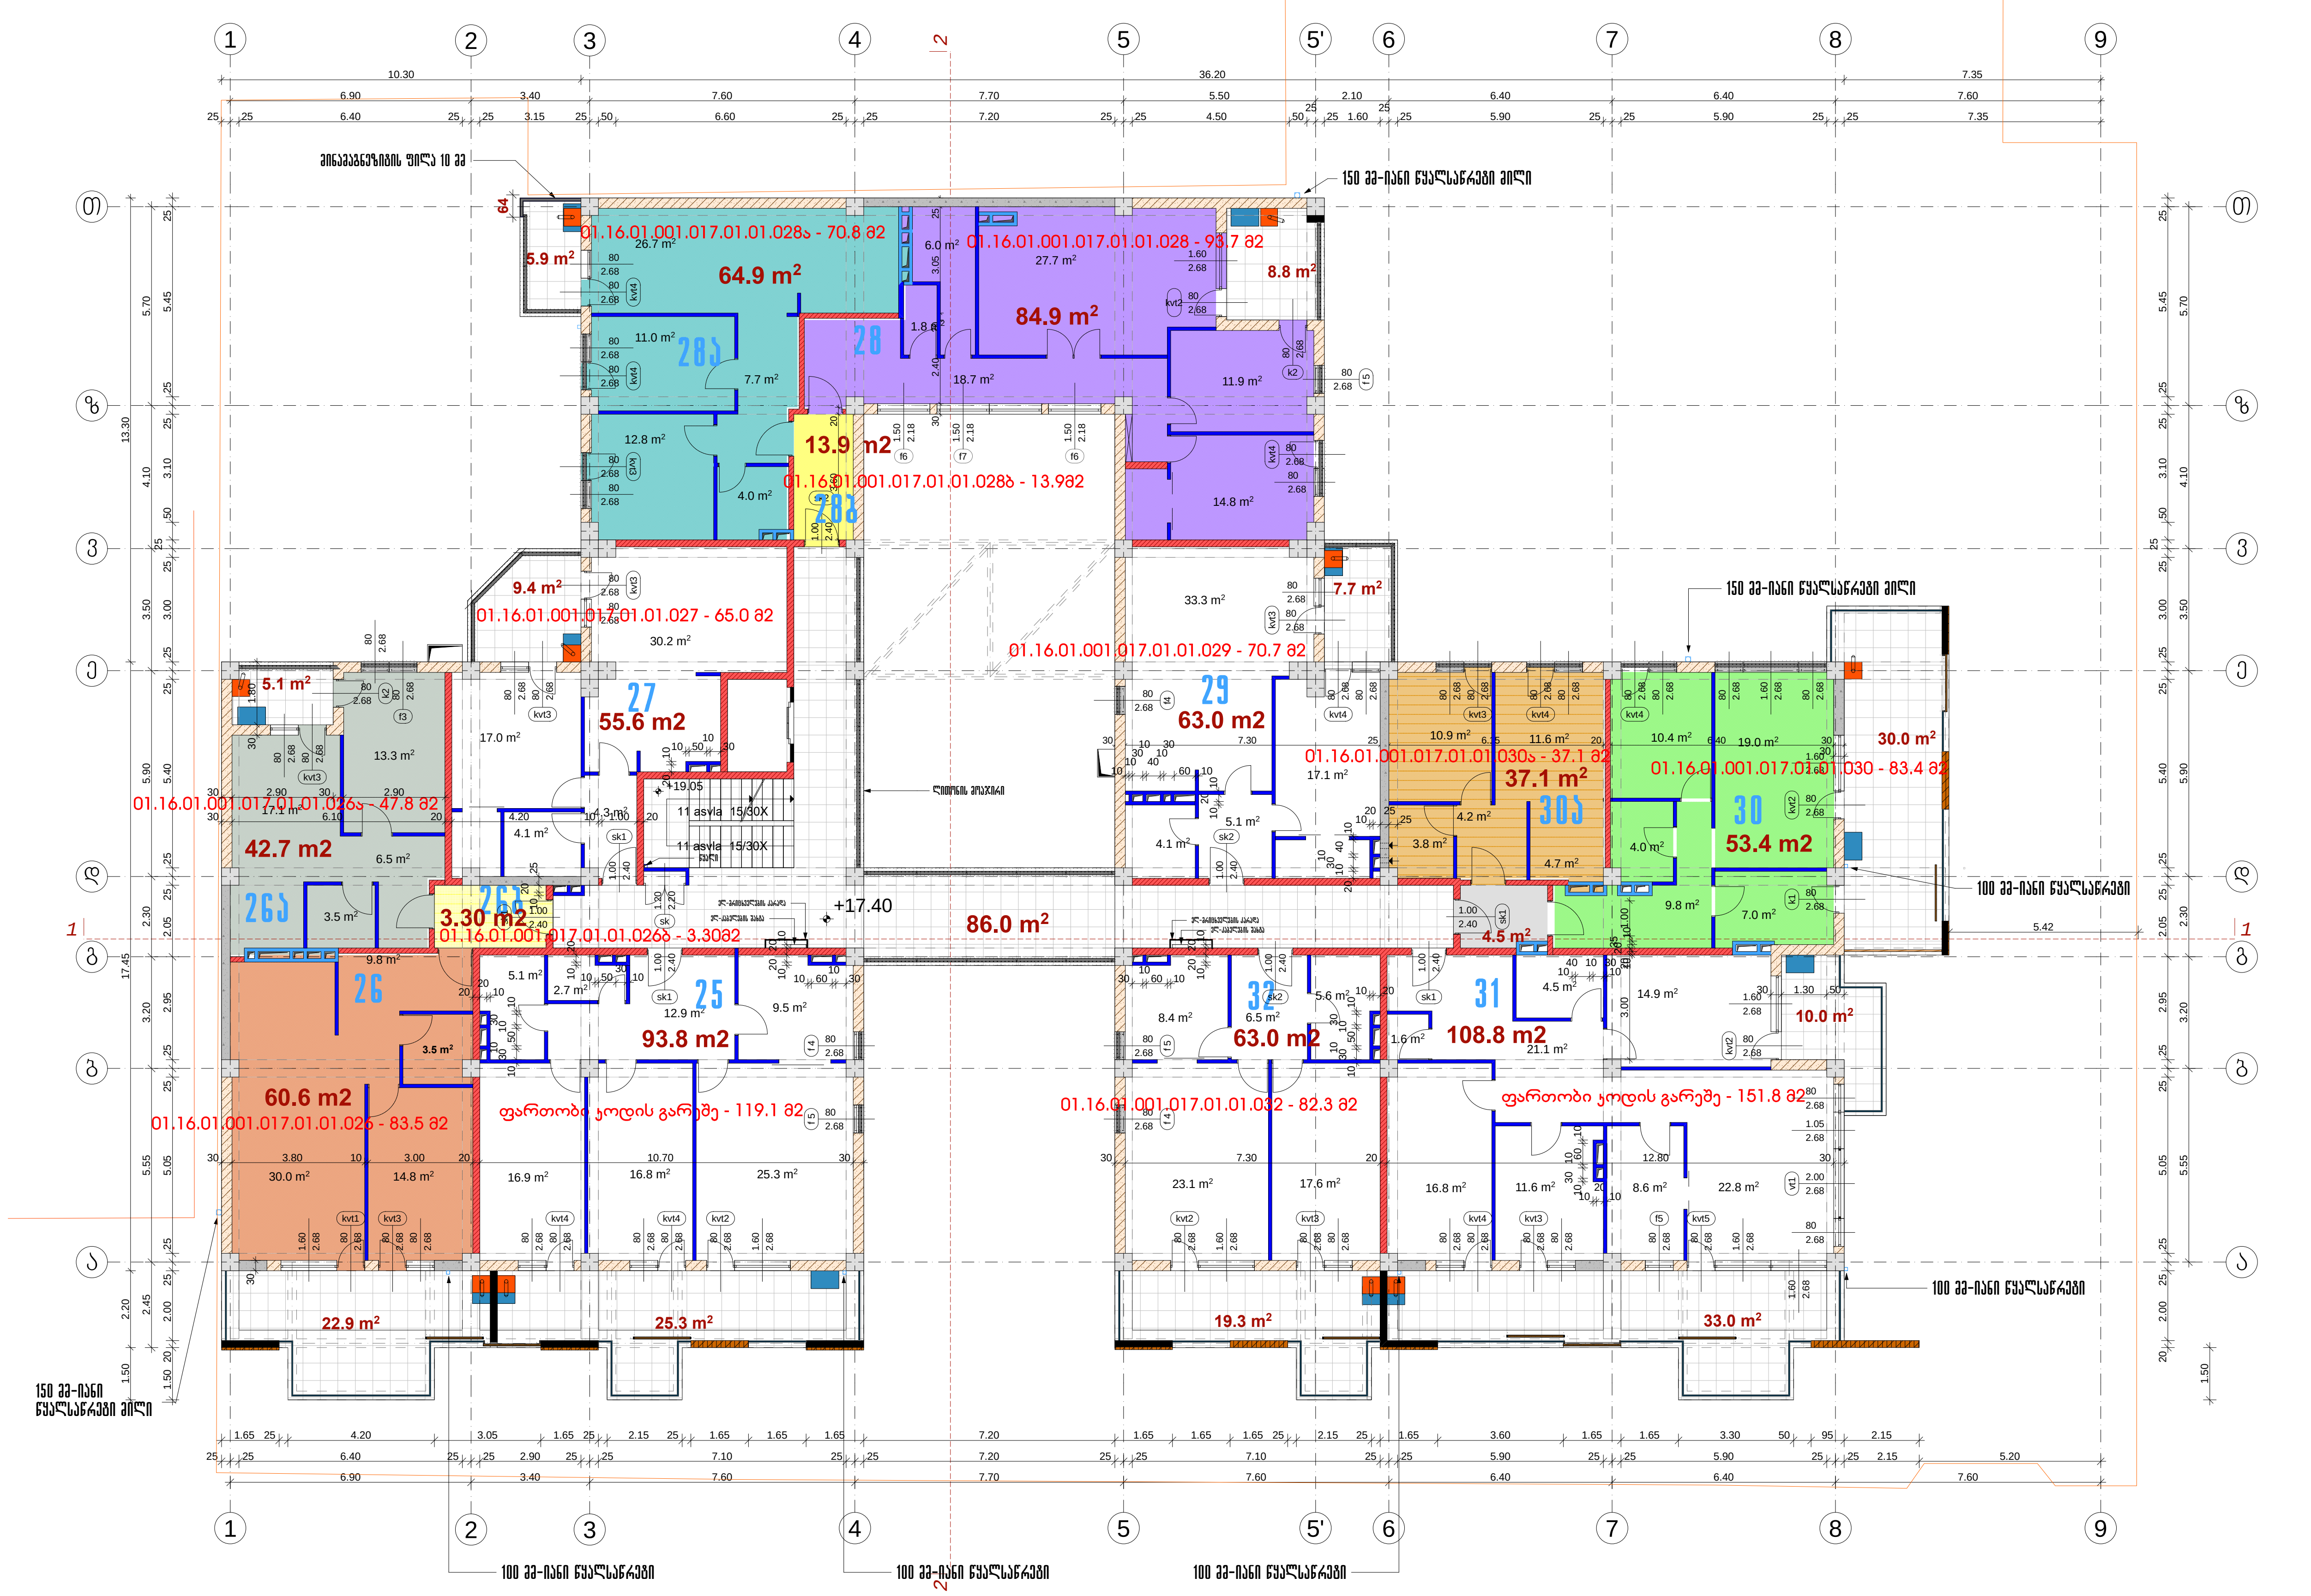

საჭიროების შემთხვევაში კონდიციონერის გარე აგრეგატისა და გათბობის ქვაბის განთავსების ადგილი

ფორმატი A-3	თბილისი 2024 წ.	დაკვეთა №

ექსპლიკაცია

საცხოვრებელი ფართობი - 749.5 მ2
საზაფხულო ფართობი - 177.4 მ2
სადარბაზოს ფართობი - 86.0 მ2

პირობითი აღნიშვნები

- წითელი ხაზი
- 30 სმ-იანი აგური
- 20 სმ-იანი ბლოკი
- 10 სმ-იანი ბიხრის ბლოკი
- მონოლითური კედელი
- დიაფრაგმა
- 20 სმ-იანი ბლოკი h=110 სმ
- საფასადე აგურის კედელი-მოპირკეთება

შენიშვნა

შენობის 0.00 შეესაბამება აბსოლუტური ნიშნულს 411.20

პროექტის სახელწოდება

მრავალბინიანი საცხოვრებელი სახლი წინამძღვრიშვილის ქუჩაზე №125

აქსისი — იურიდ. მის.:

თანამდებობა	გვარი	ხელმოწერა
საპრ.დეპ.დირ.	ნ.მოსულიშვილი	
პრ.მთ.არქიტ.	ნ.კილასონია	
პრ.ავტორები	ნ.კილასონია	
	ნ.ხოსრუაშვილი	
	ო.გობაძა	

სტადია	პროექტი	მასშტ.	1:200
გეგმა 17.40 ნიშნულზე		ფურცლები	ფურცელი
			52

ფორმატი A-3	თბილისი 2024 წ.	ფურცელი №

გეგმა 20.70 ნიშნულზე

k2=897.1 m^2

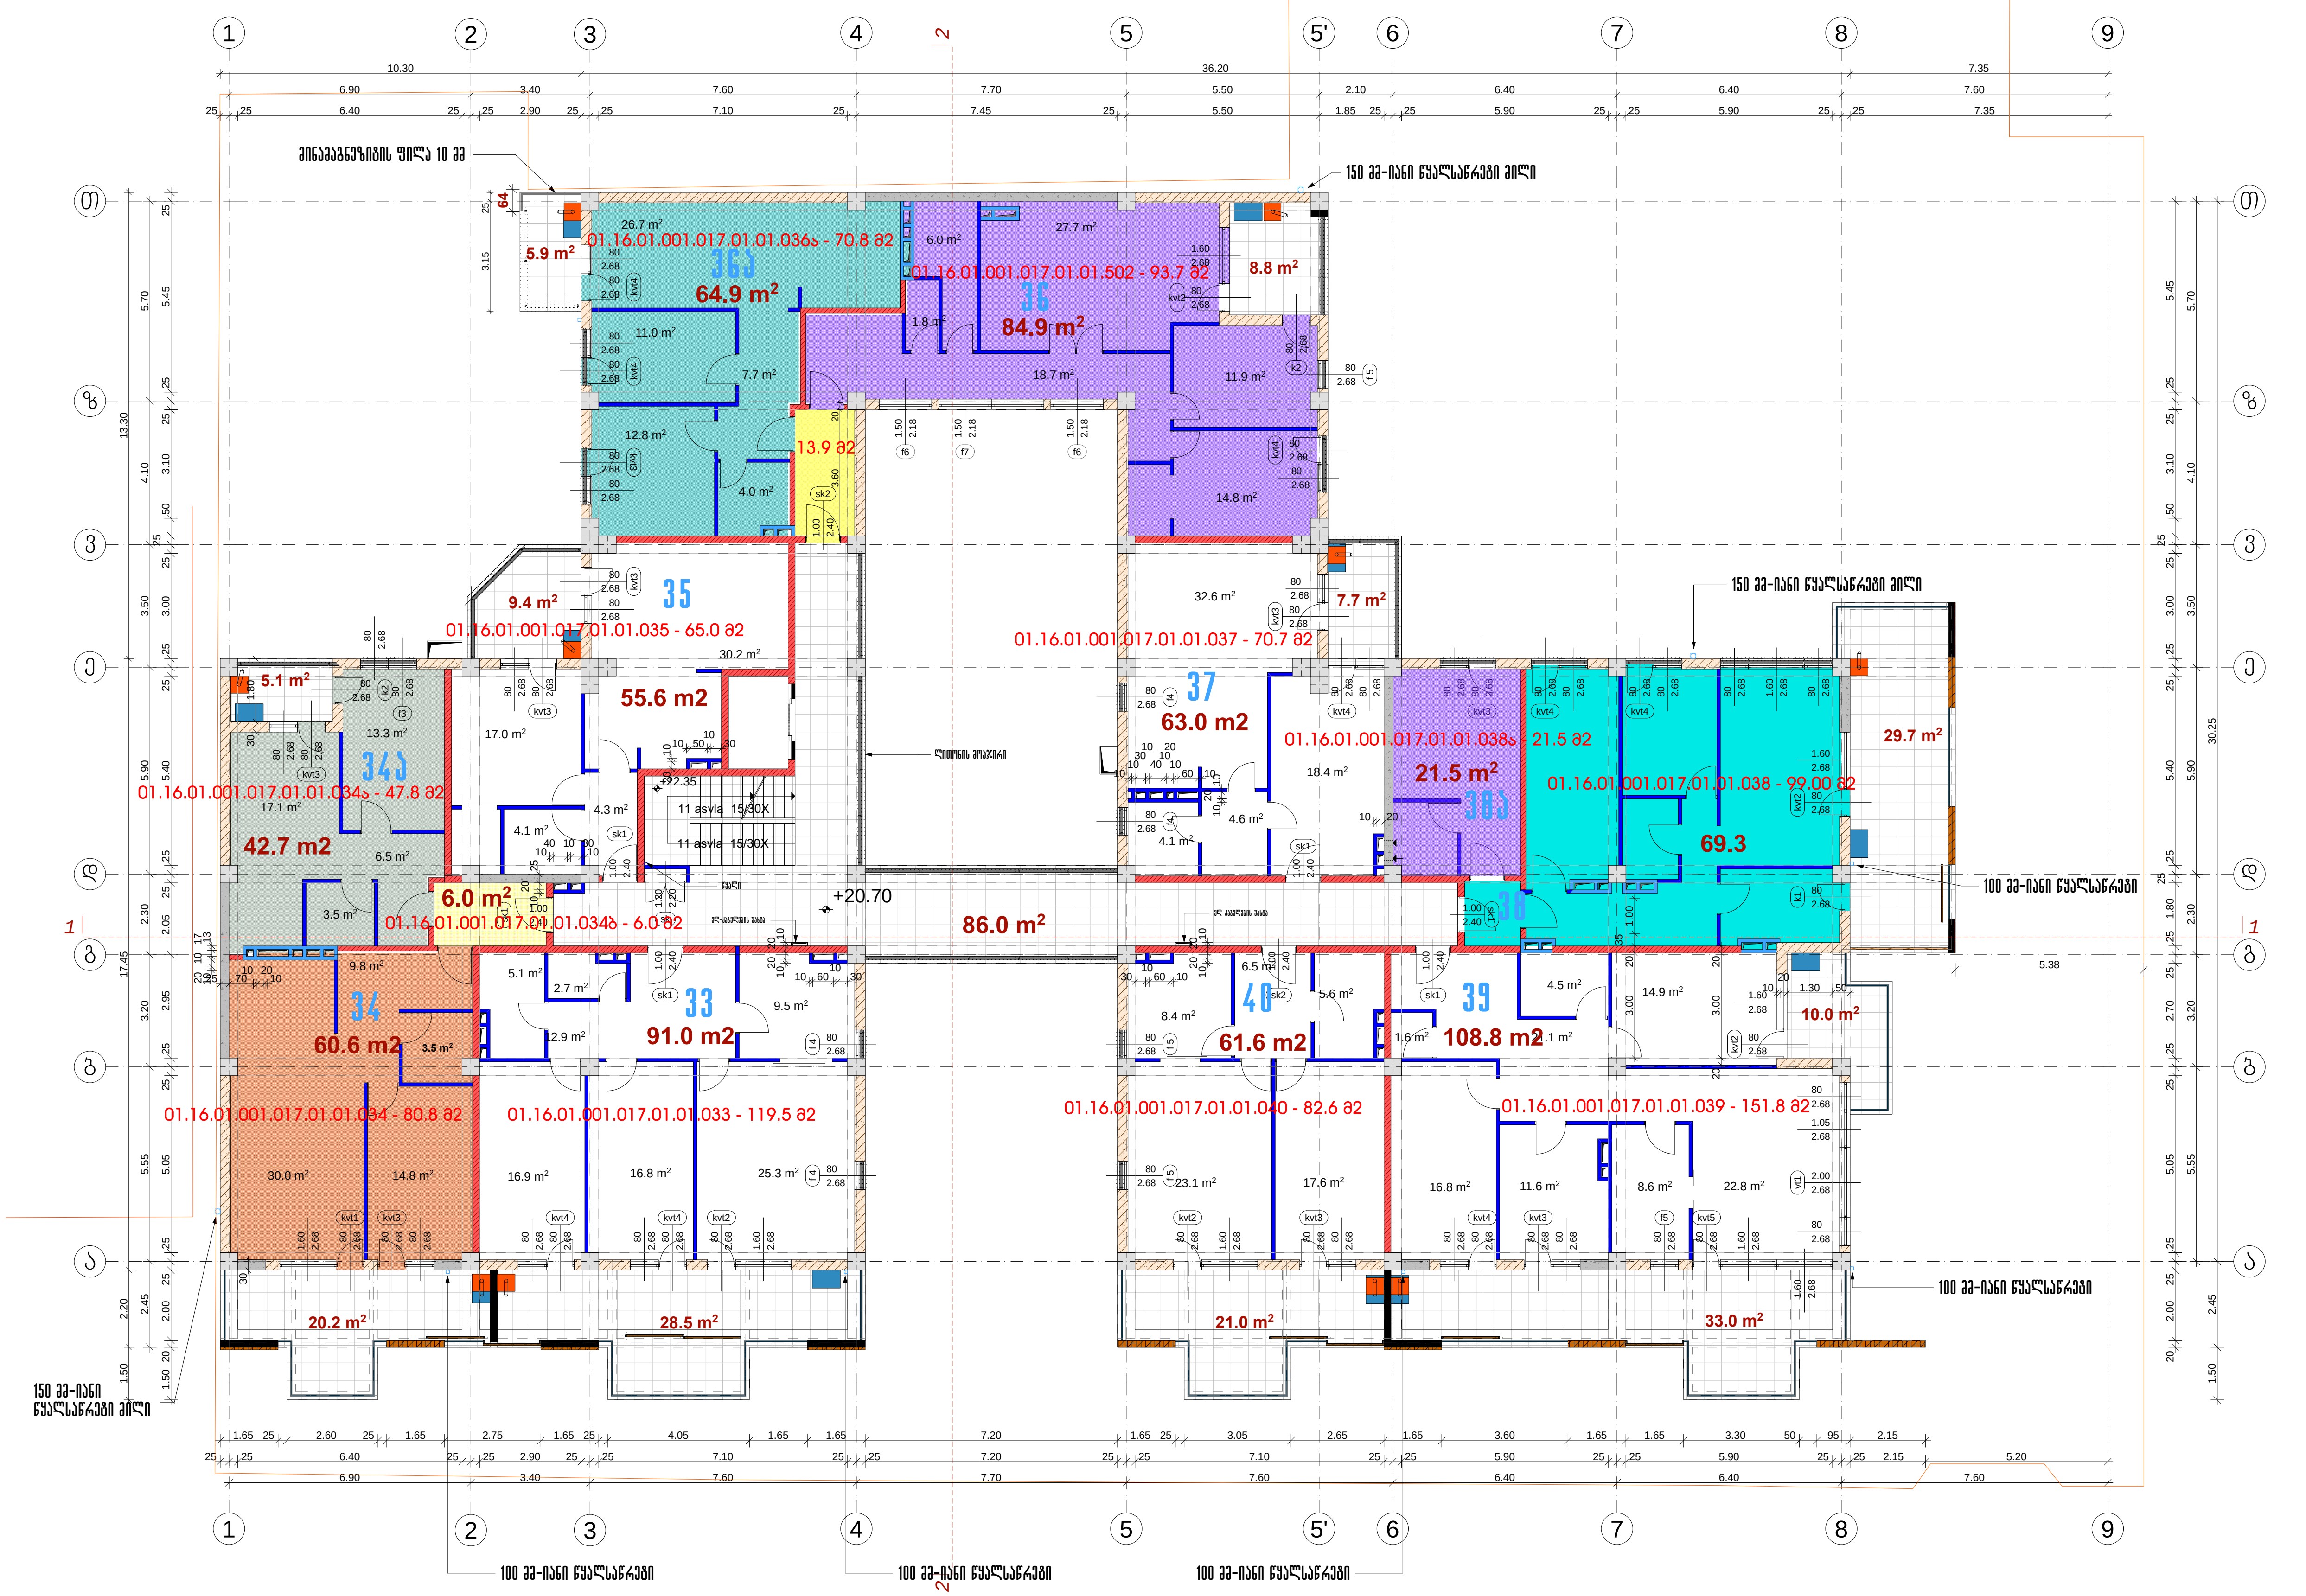

100 მმ-იანი წყალსაწრეტი

შენიშვნა: დასაკორექტირებელი კარის ღიობი

საჭიროების შემთხვევაში კონდიციონერის გარე აგრეგატისა და გათბობის ქვაბის განთავსების ადგილი

ექსპლიკაცია

საცხოვრებელი ფართობი - 743.8 მ2
საზაფხულო ფართობი - 179.3 მ2
სადარბაზოს ფართობი - 86.0 მ2

პირობითი აღნიშვნები

- წითელი ხაზი
- 30 სმ-იანი აგური
- 20 სმ-იანი ბლოკი
- 10 სმ-იანი ტიხრის ბლოკი
- მონოლითური კედელი
- დიაფრაგმა
- 20 სმ-იანი ბლოკი h=110 სმ
- საფასადე აგურის კედელი-მოპირკეთება

შენიშვნა

შენობის 0.00 შეესაბამება აბსოლუტური ნიშნულს 411.20

პროექტის სახელწოდება

მრავალბინიანი საცხოვრებელი სახლი წინამძღვრიშვილის ქუჩაზე №125

აქსისი

იურიდ. მის.:

თანამდებობა	გვარი	ხელმოწერა
სააპრ.დეპ.დირ.	ნ.მოსულიშვილი	
პრ.მთ.არქიტ.	ნ.კილასონია	
პრ.ავტორები	ნ.კილასონია	
	ნ.ხოსრუაშვილი	
	ო.გოგავა	

სტადია	პროექტი	მასშტ.	1:200
გეგმა 20.70 ნიშნულზე		ფურცლები	ფურცელი
			53

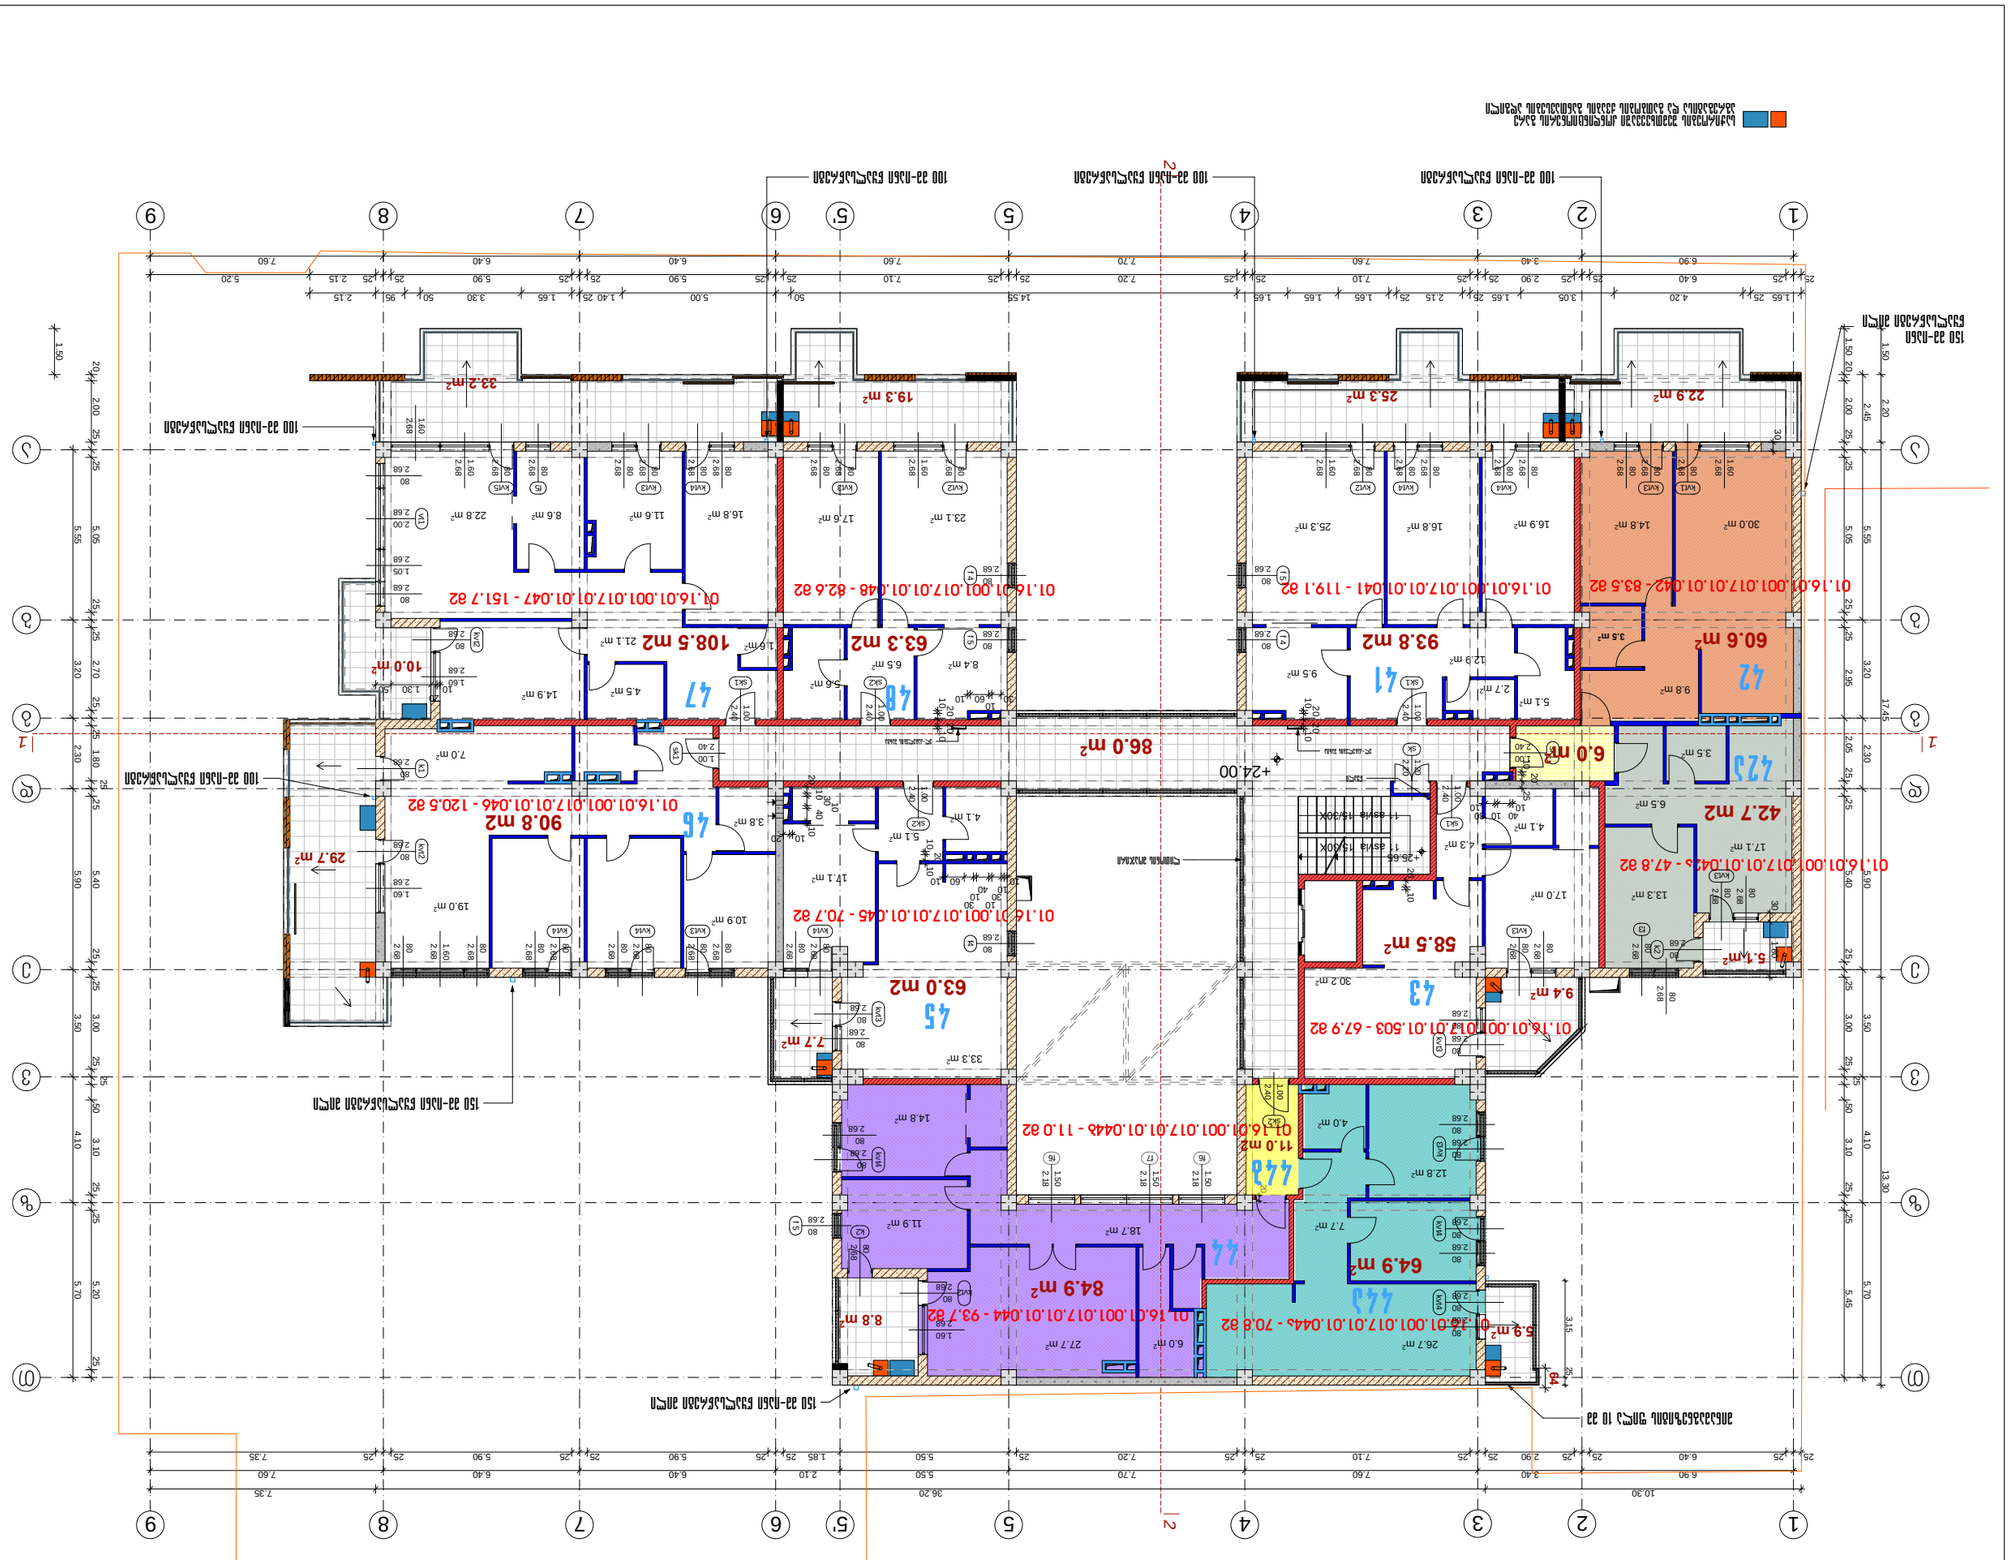


















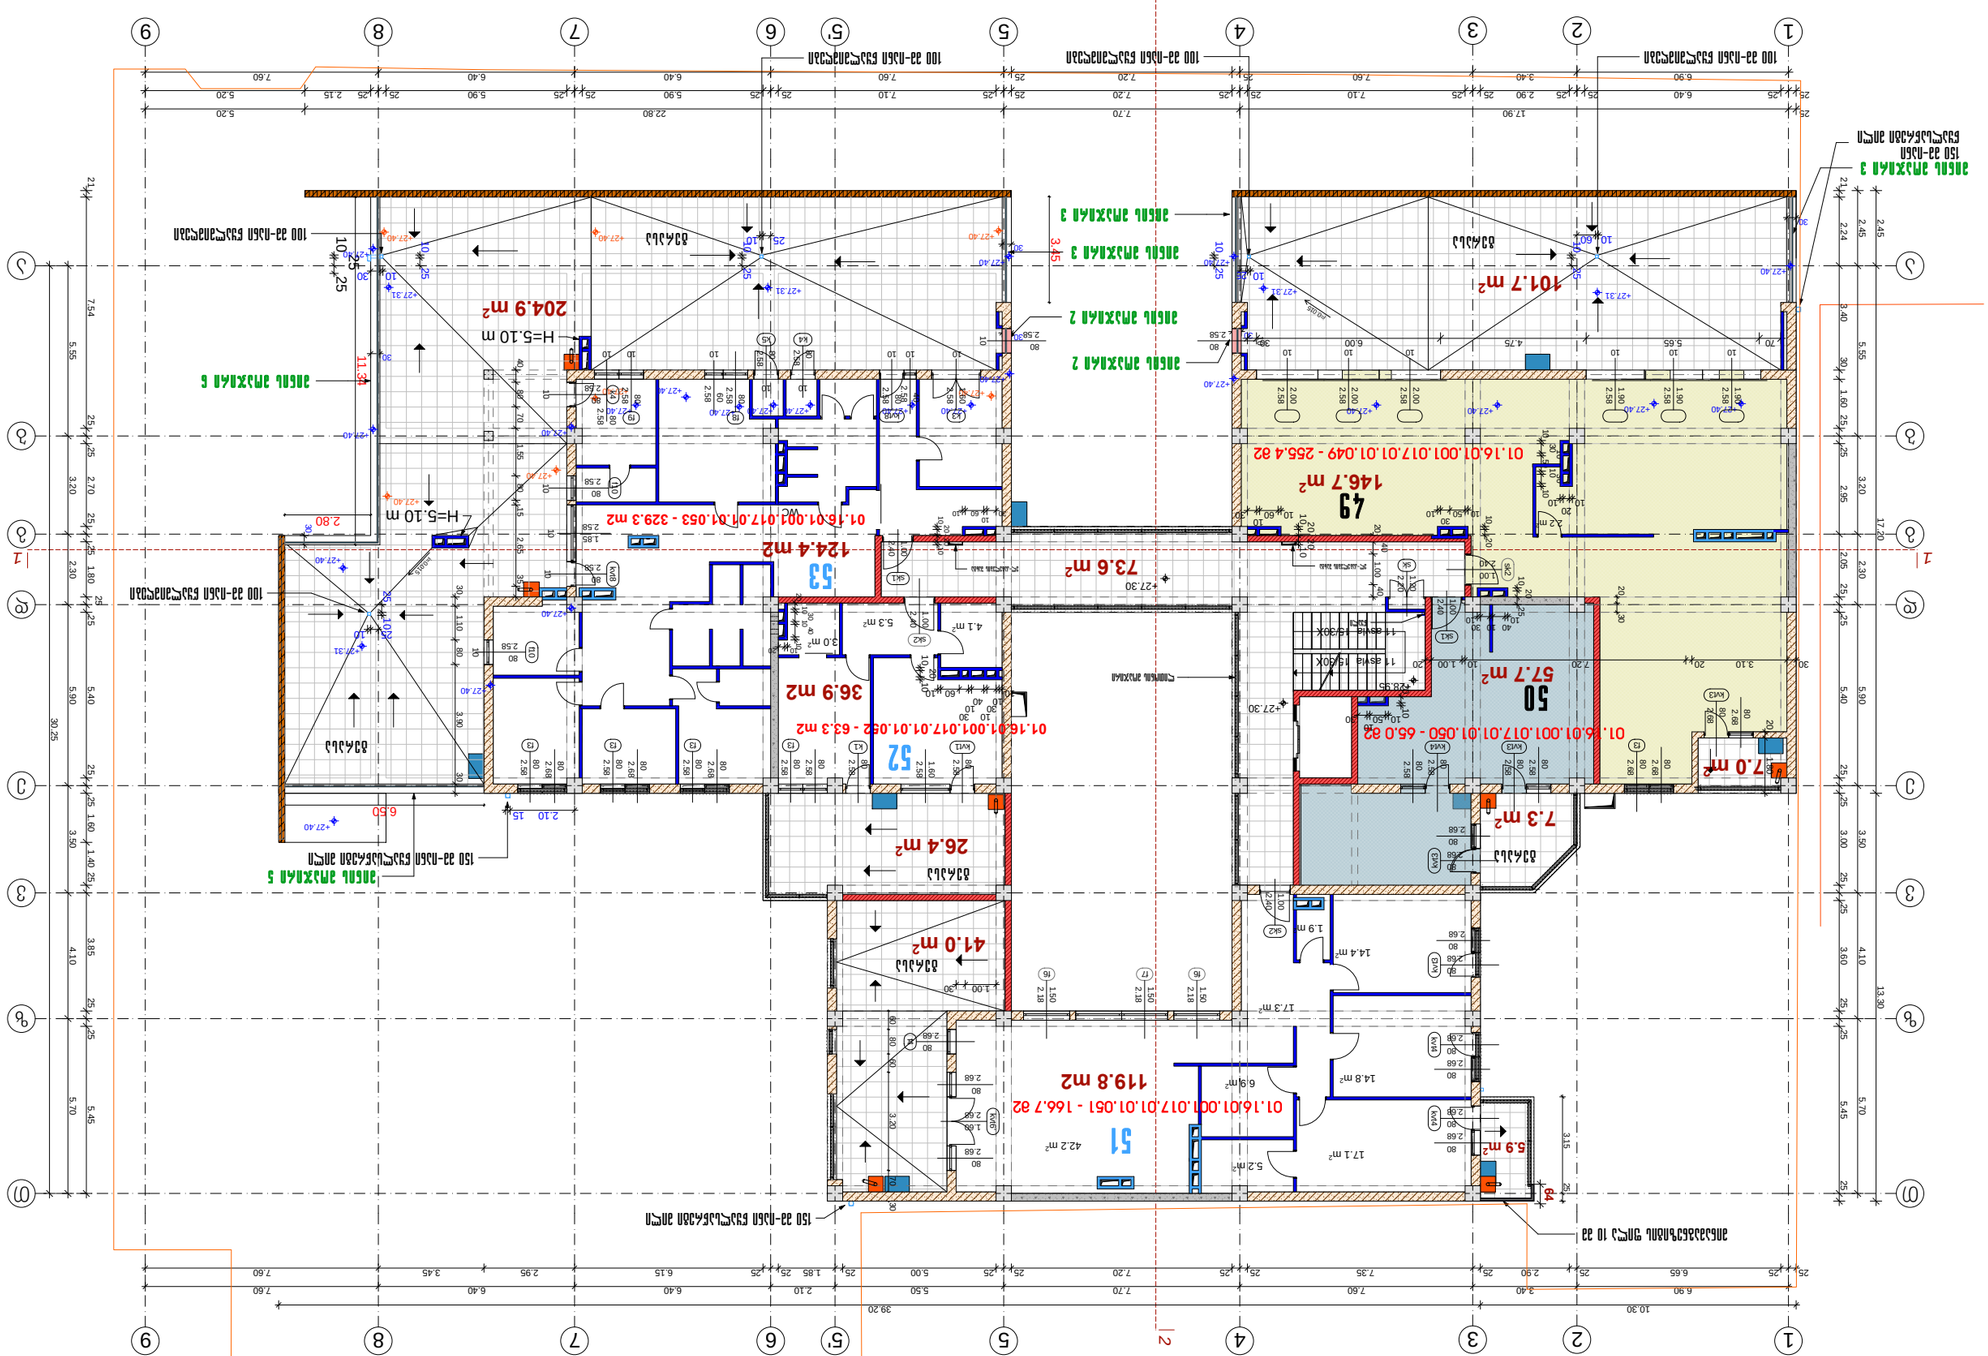













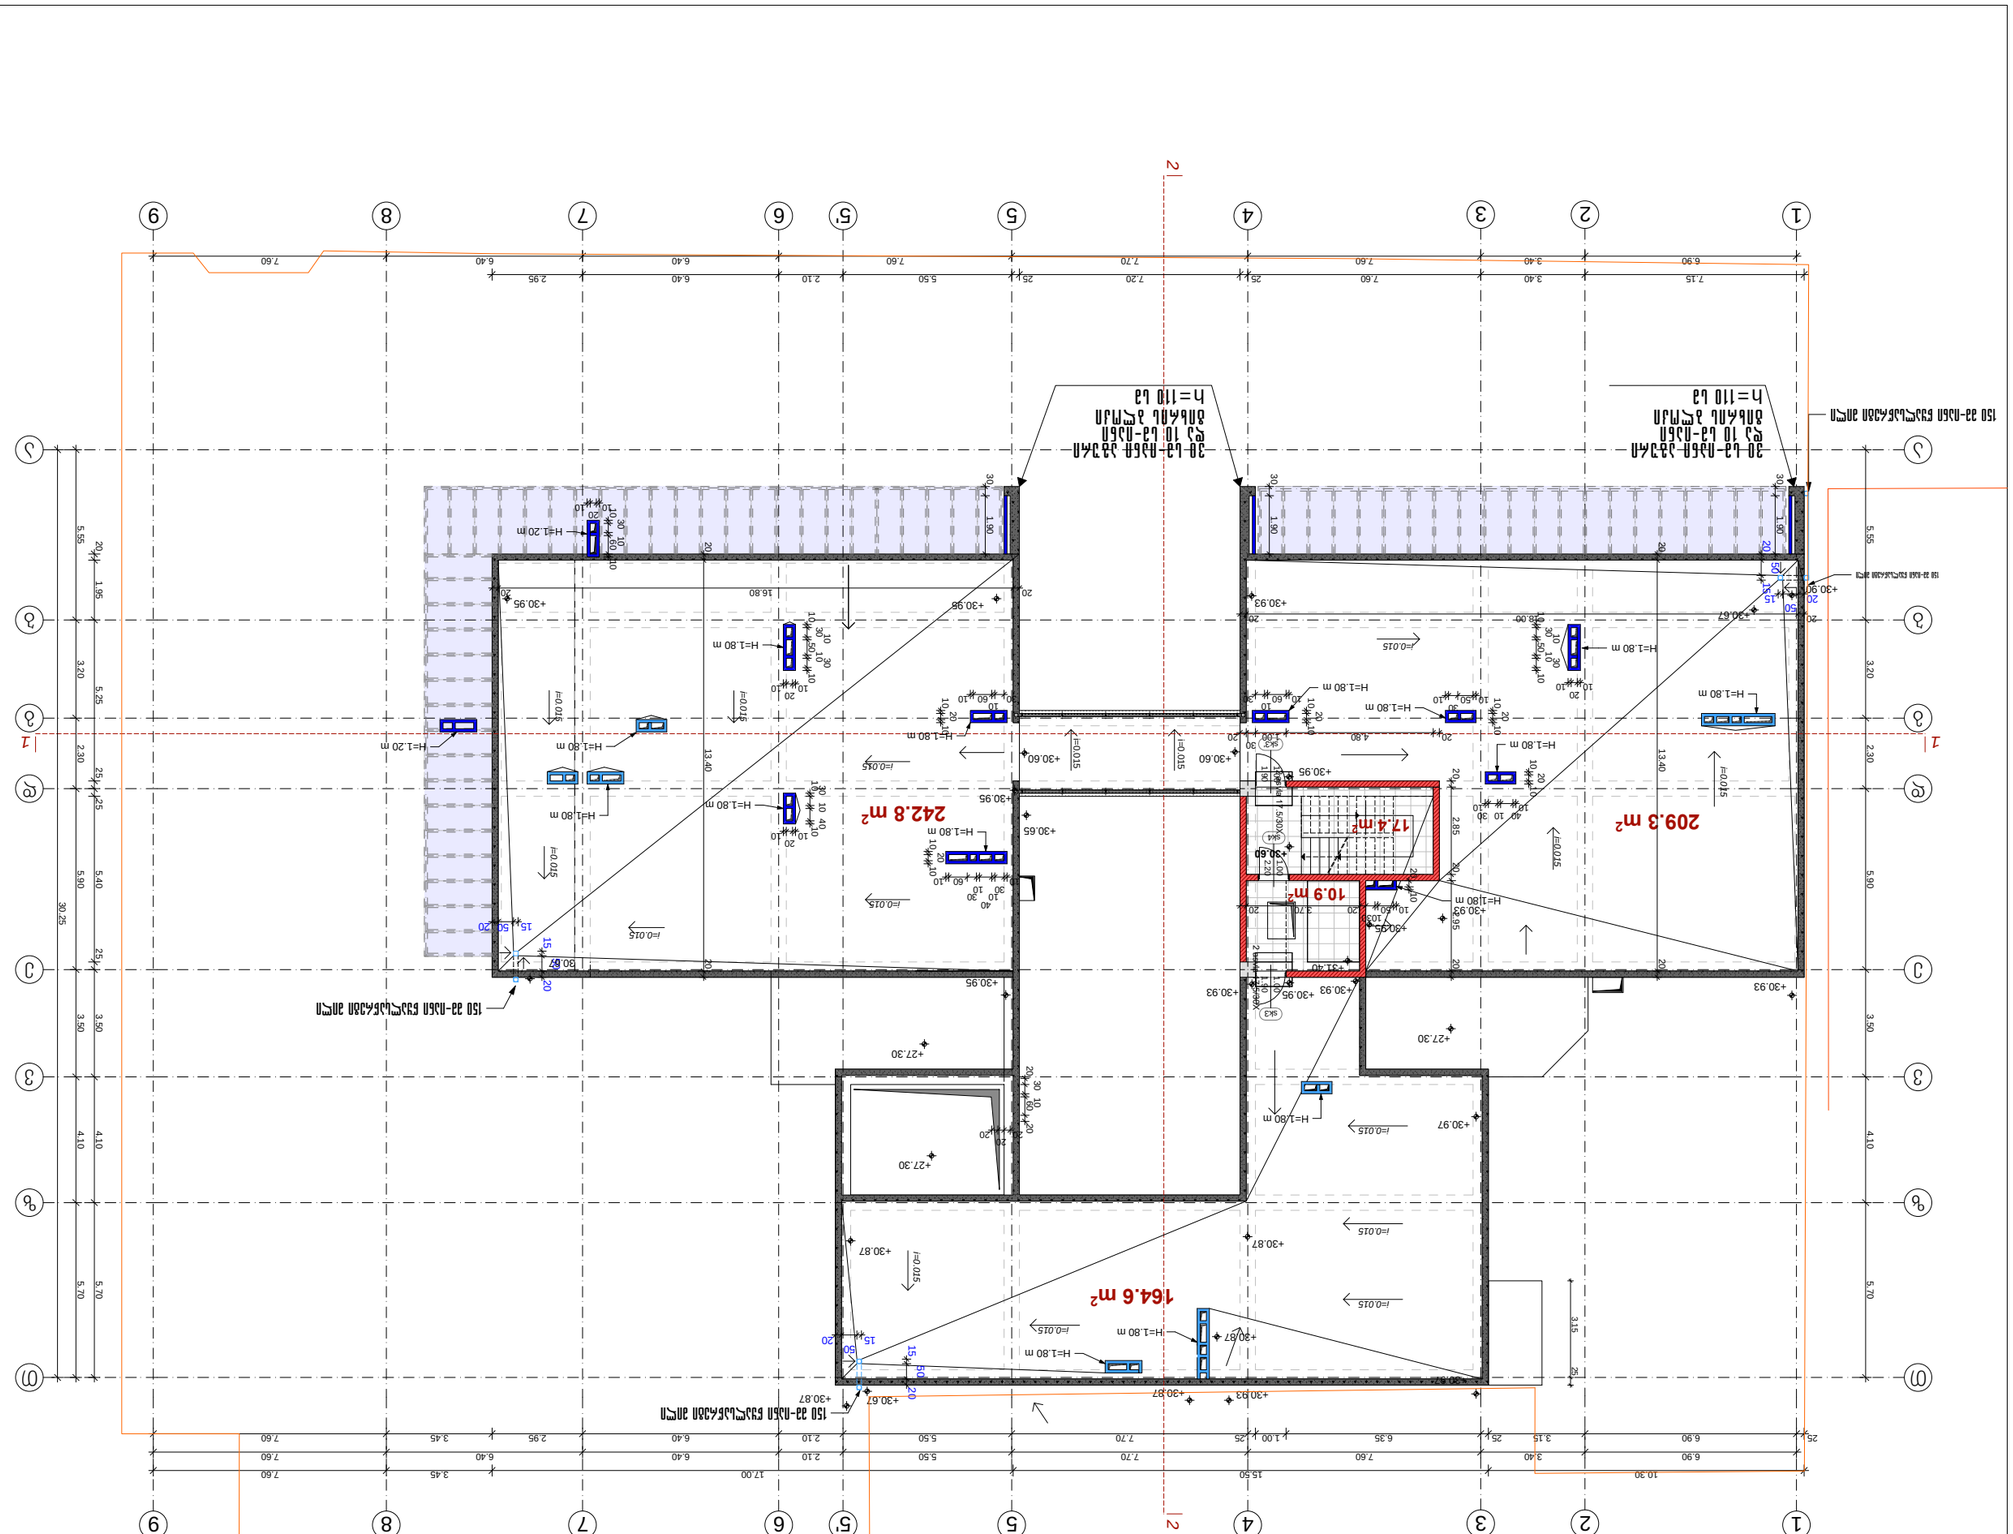











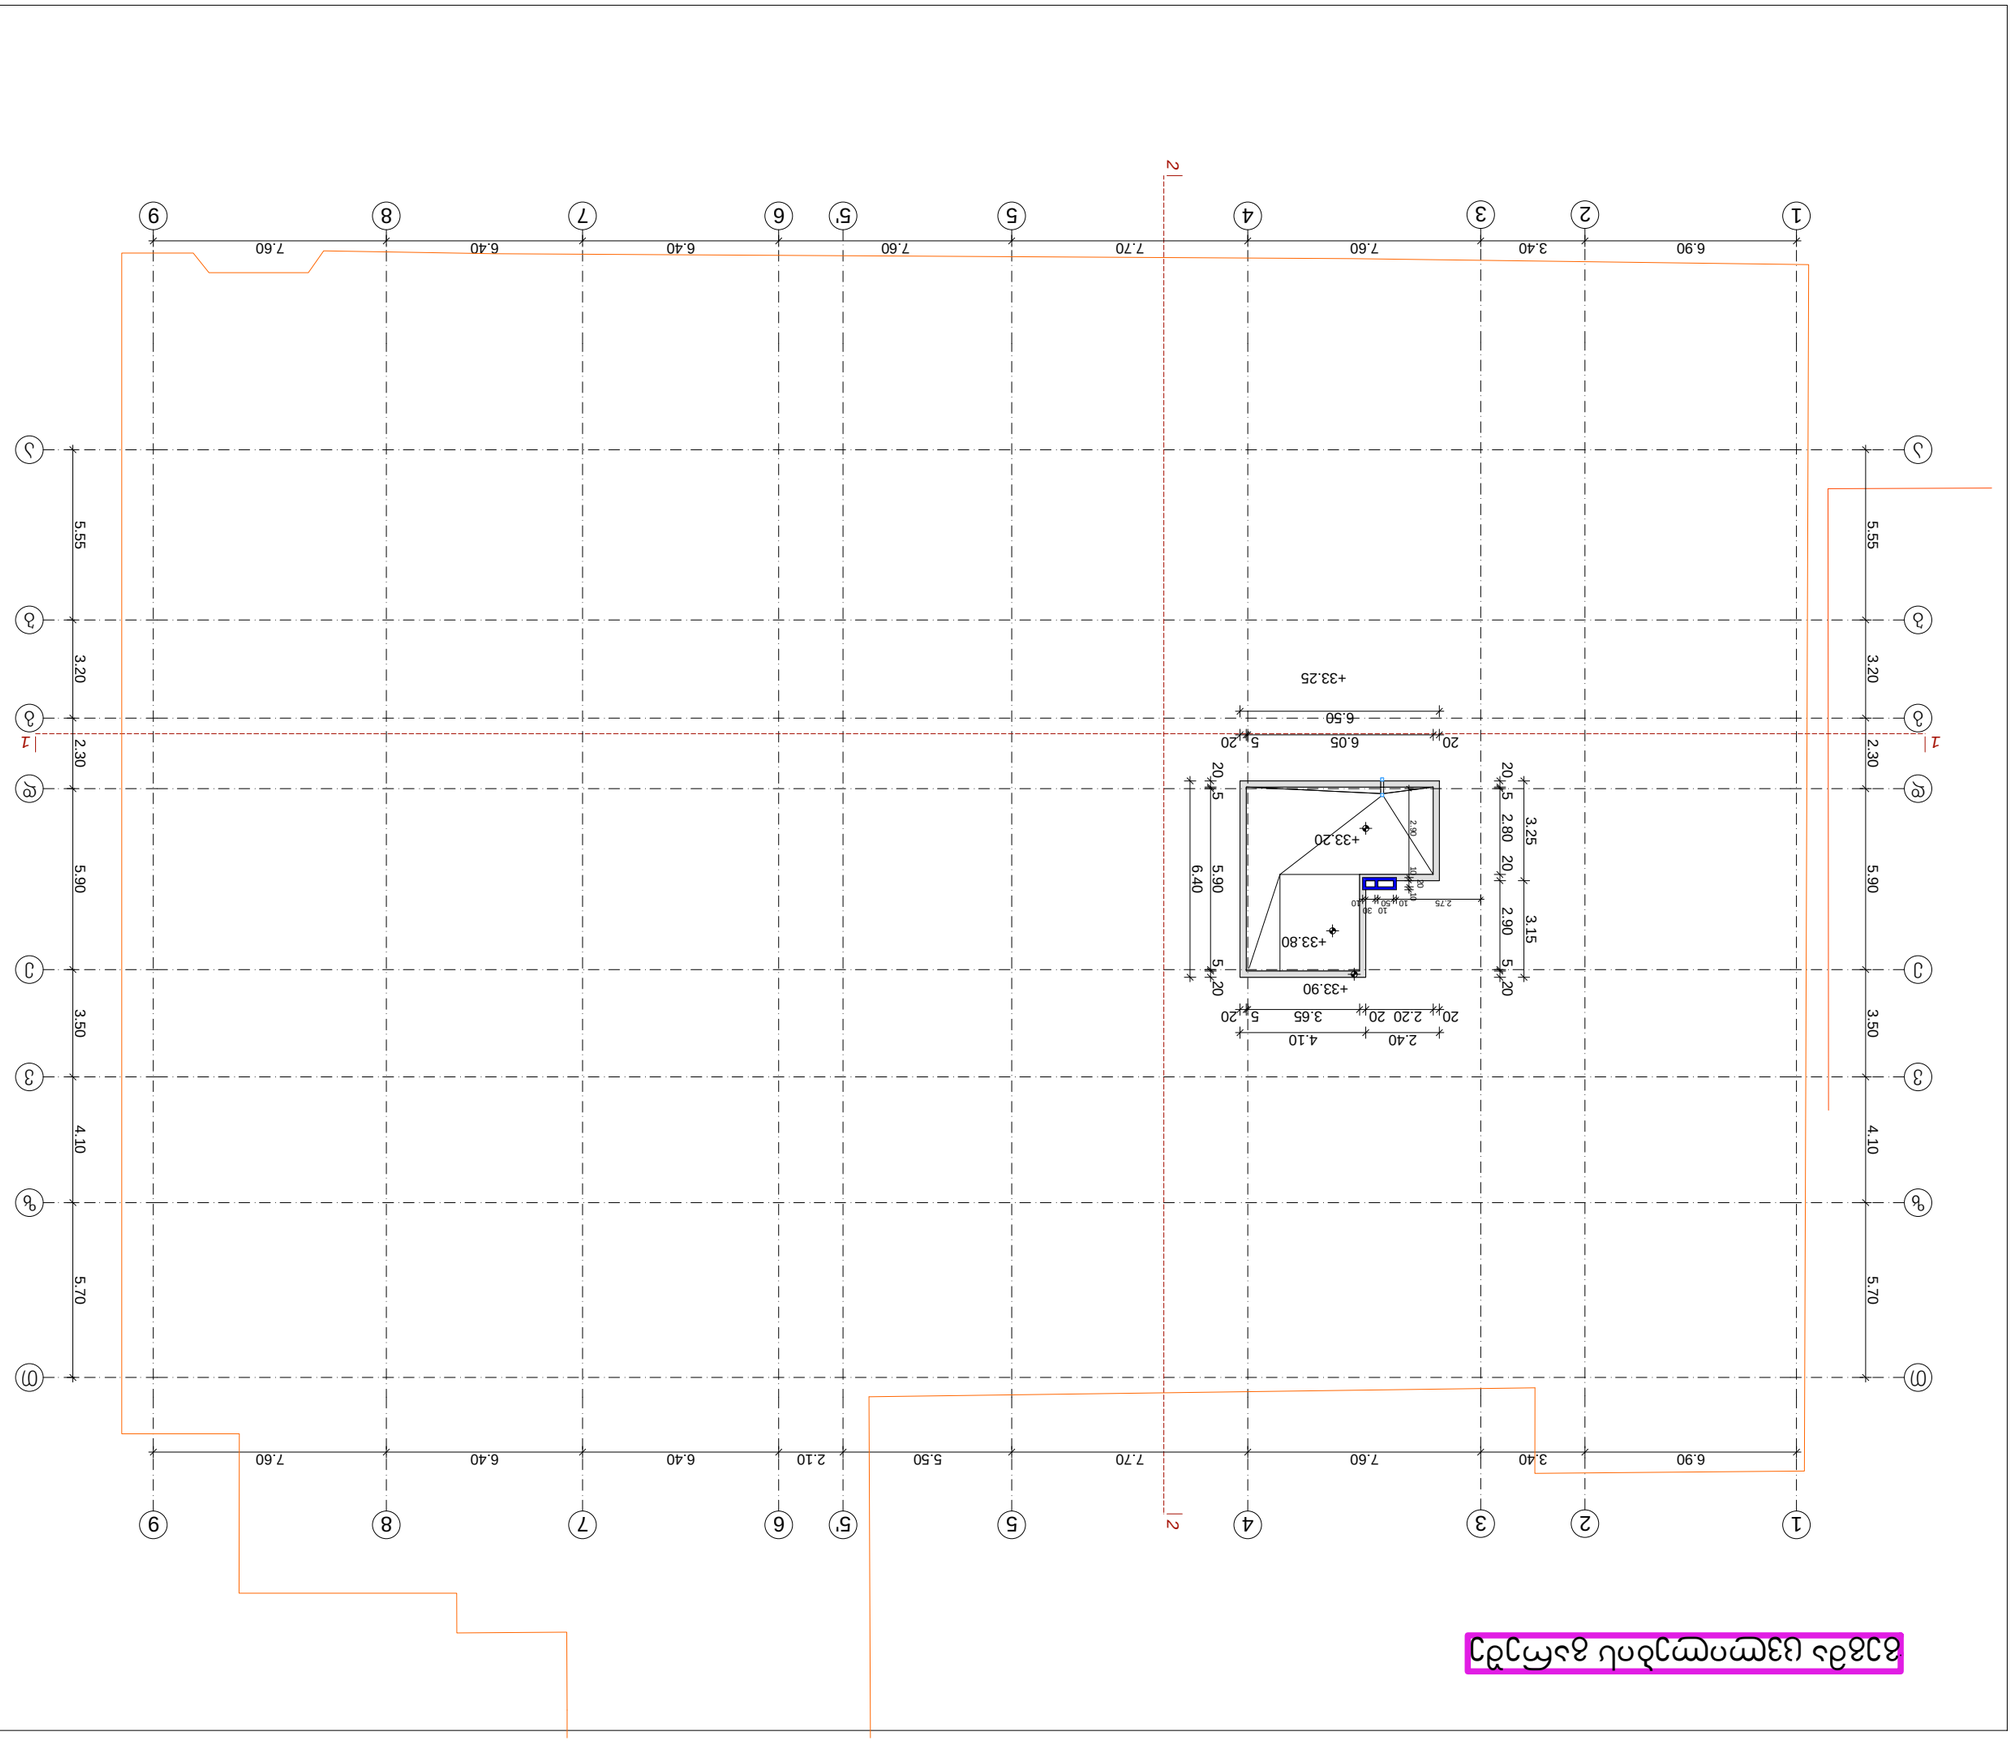
1
2
1
2
1
2